
N

სიმაღლის განსაზღვრის სქემა

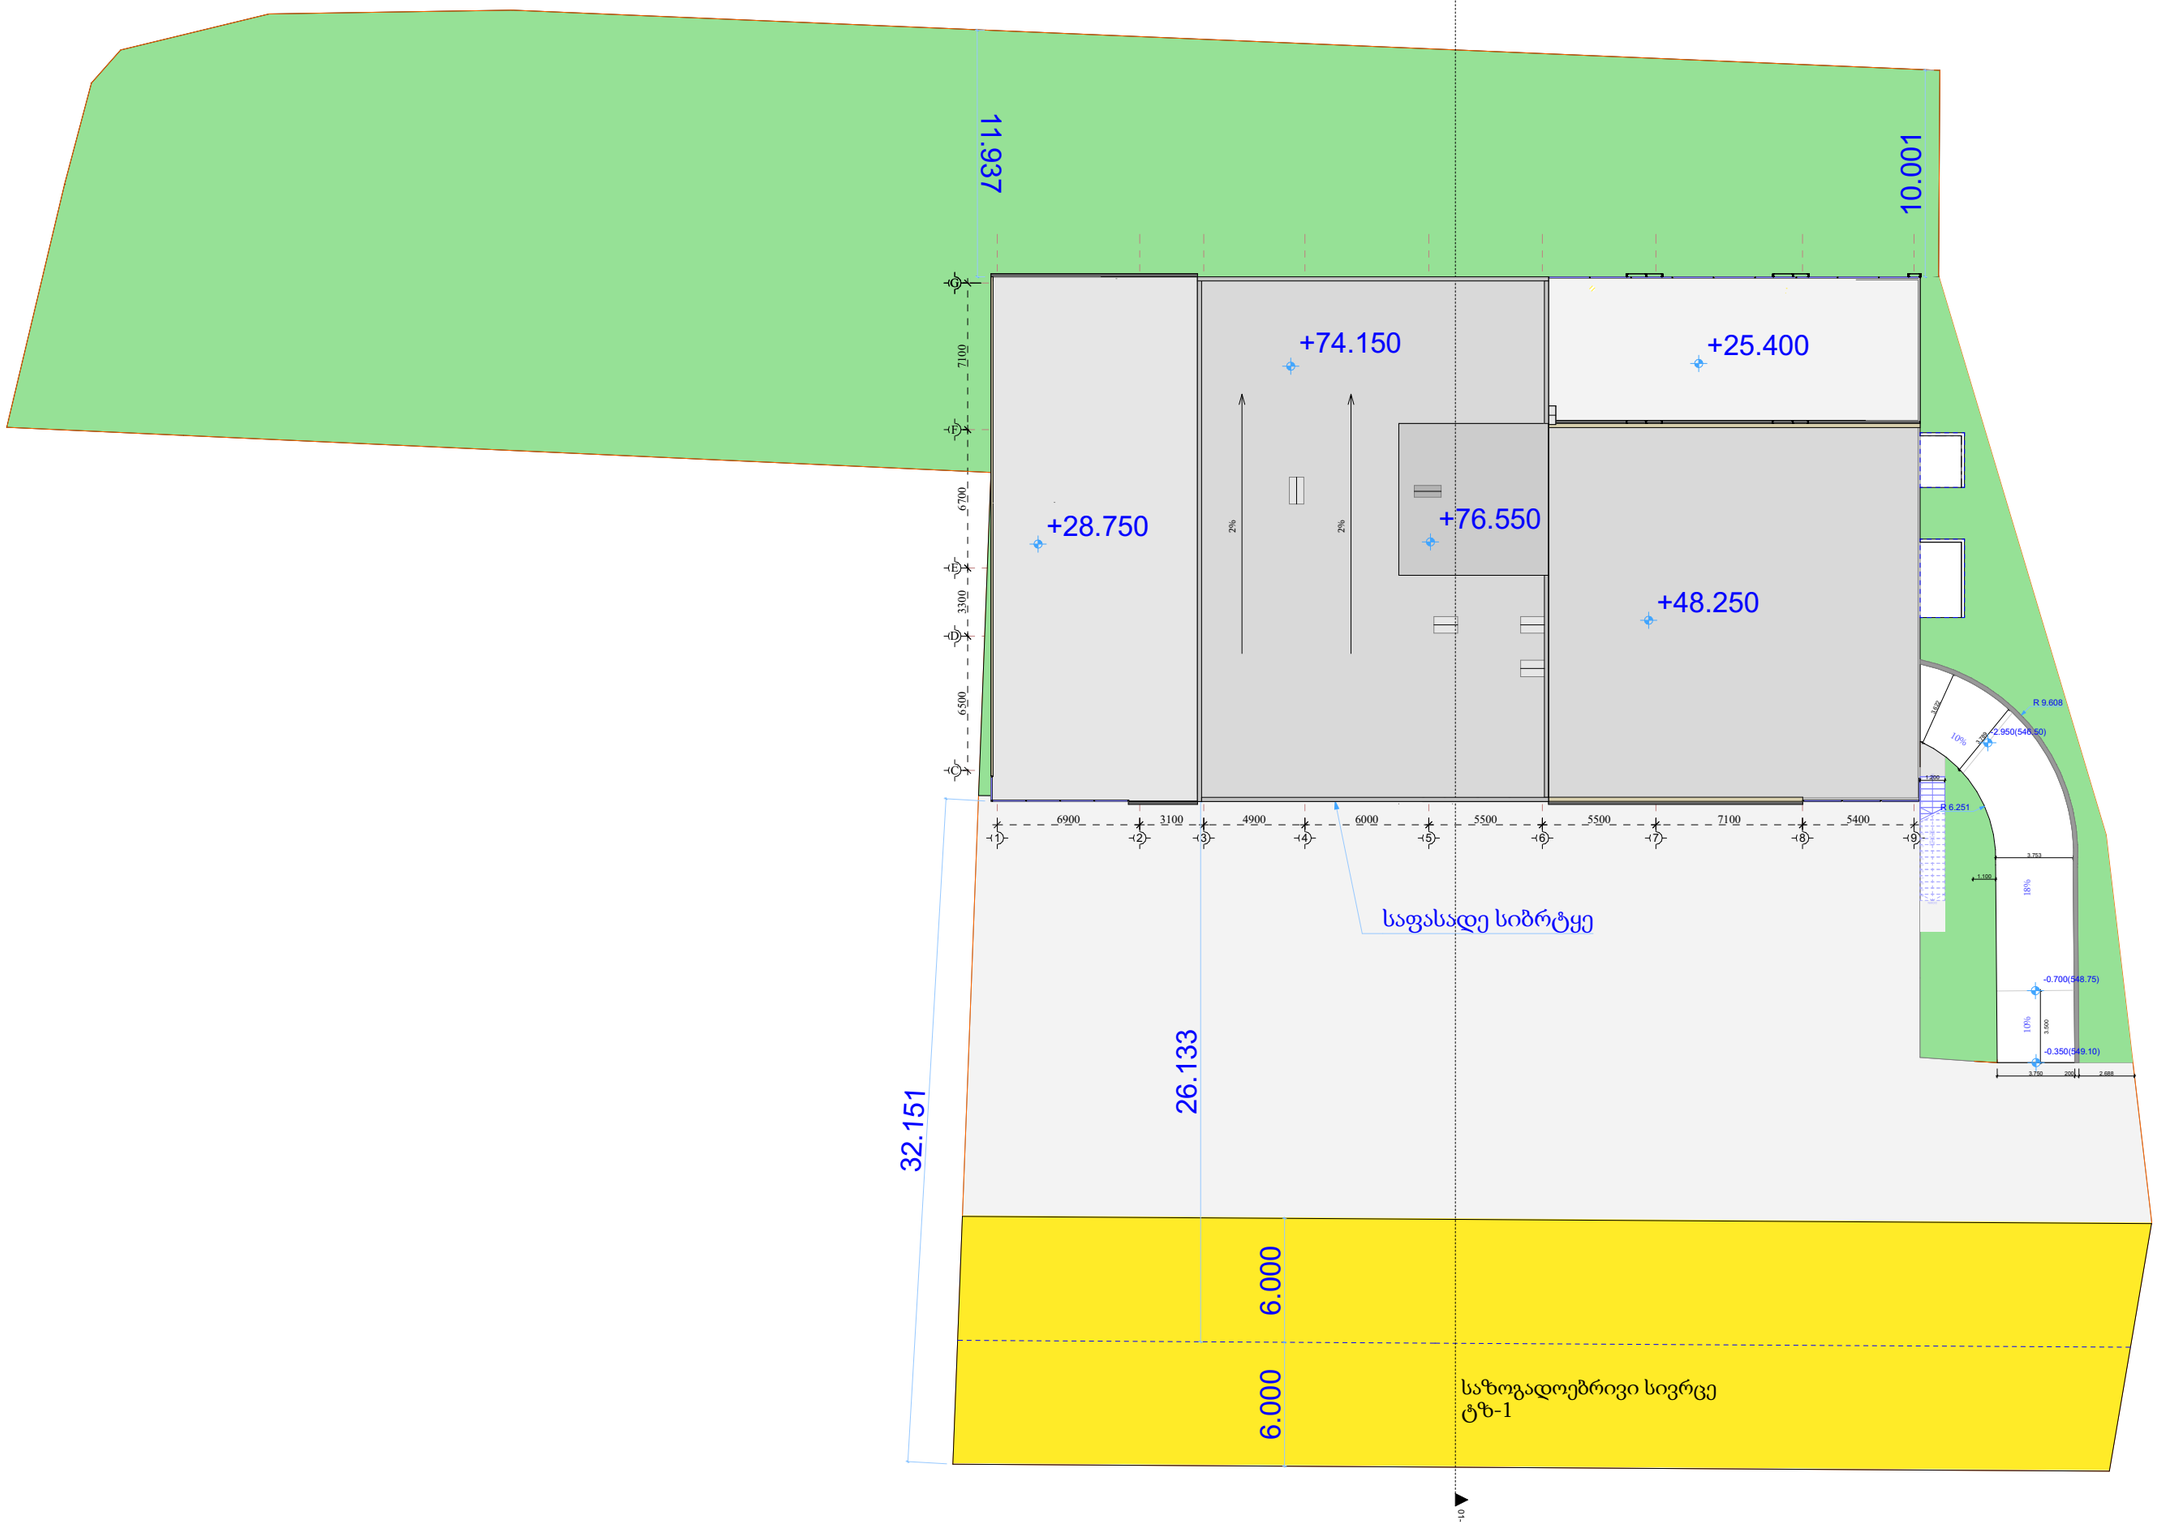


ქ. თბილისი, ქუჩა სანდრო ეული #7- (ს.კ 01.14.05.007.273)

ტასჰაბი
ს/კ: 406265410
მის: ქ. თბილისი, კრწანისის რაიონი, კრწანისის ქ. №22/24
ტელ:+(995) 593 49 71 71

TASHUB
Adress: Tbilisi, Krtsanisi St. # 22/24
Tel: +(995) 593 49 71 71

ჭრილი 1-1

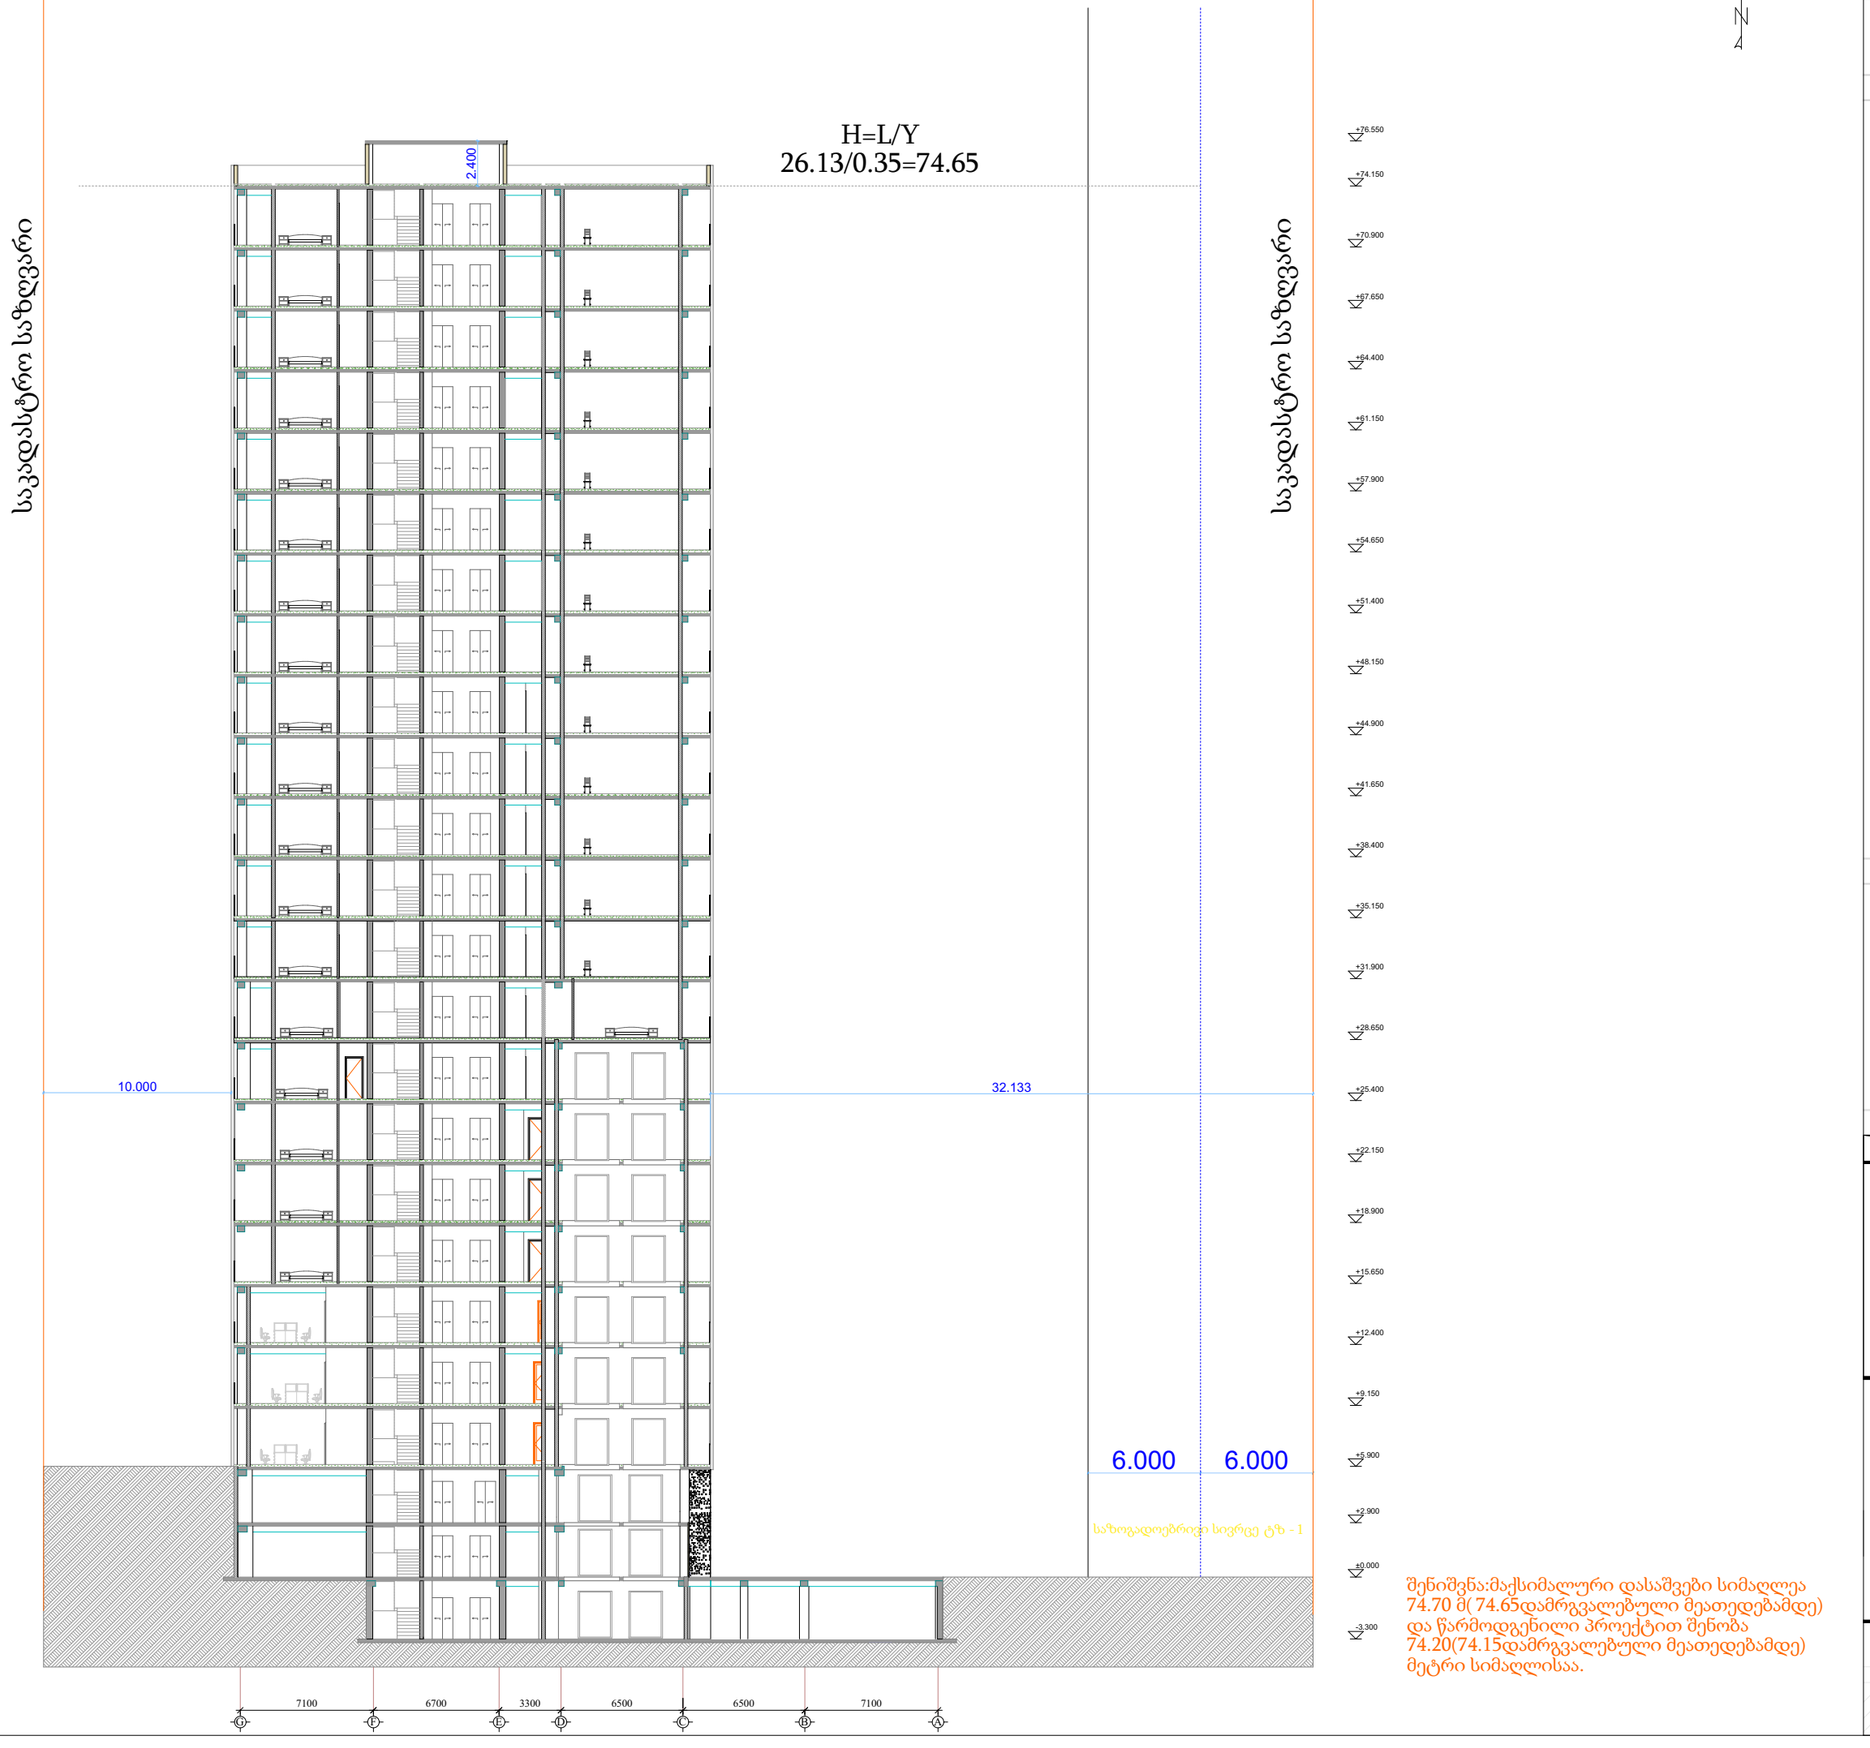

შენიშვნა:მაქსიმალური დასაშვები სიმაღლეა 74.70 მ(74.65დამრგვალებული მეათედებამდე) და წარმოდგენილი პროექტით შენობა 74.20(74.15დამრგვალებული მეათედებამდე) მეტრი სიმაღლისაა.

ქ. თბილისი, ქუჩა სანდრო ეული #7- (ს.კ 01.14.05.007.273)

ტასჰაბი
ს/კ: 406265410
მის: ქ. თბილისი, კრწანისის რაიონი, კრწანისის ქ. №22/24
ტელ:+(995) 593 49 71 71

TASHUB
Adress: Tbilisi, Krtsanisi St. # 22/24
Tel: +(995) 593 49 71 71

Tbilisi
2022 w