
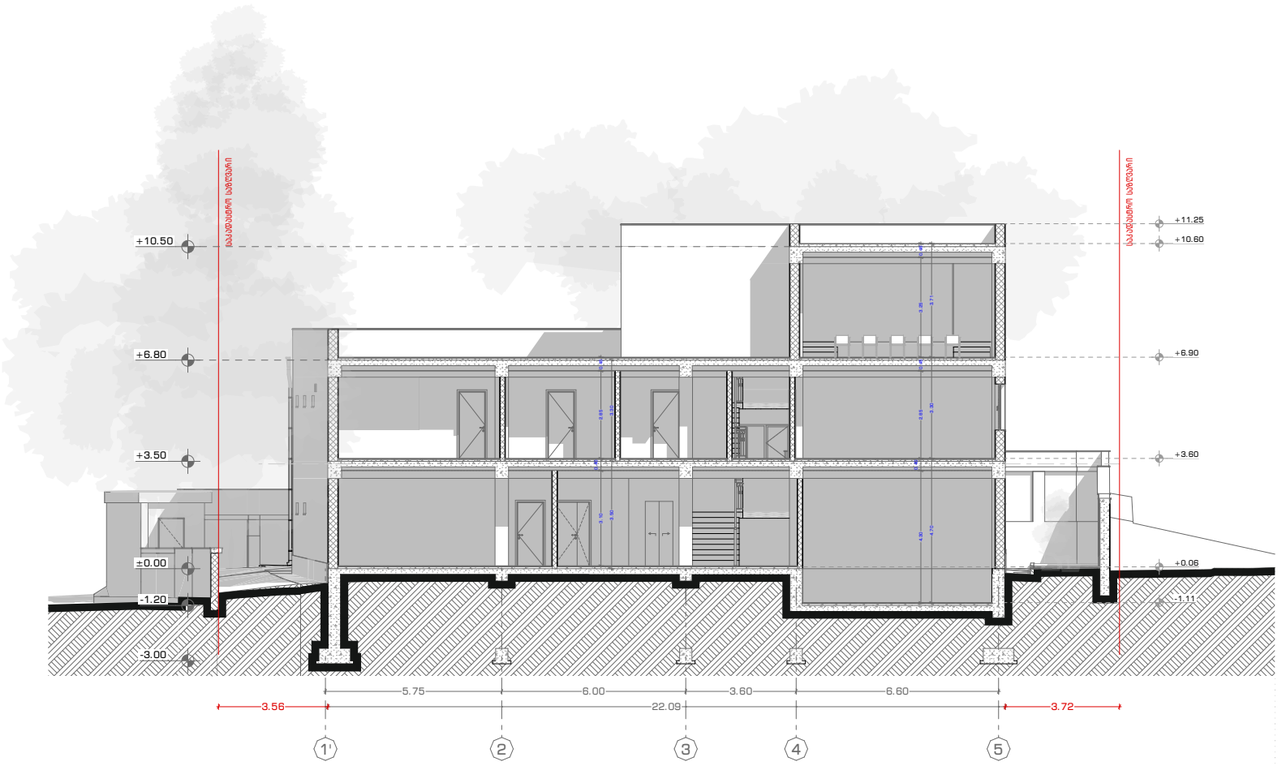


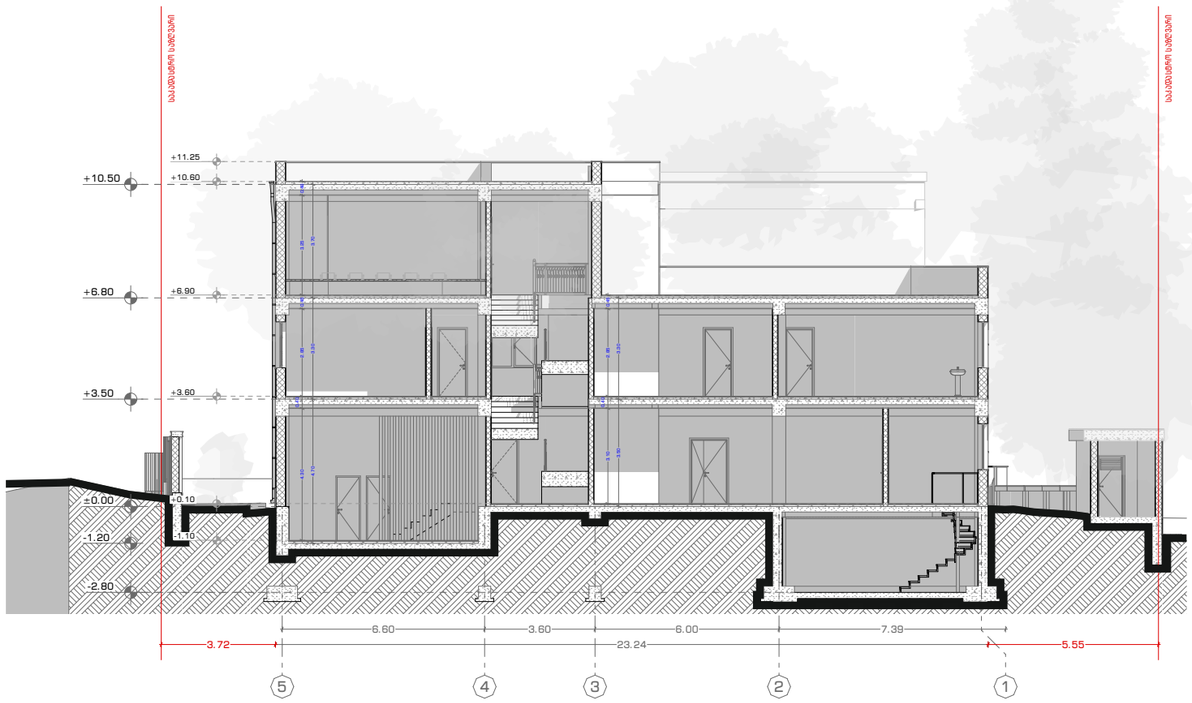

SCHOOL

POLYGLOTI

მისამართი

ბუდამაყრის ქუჩა, N4 (ნაკვეთი 04/022)
ს/კ: 01.12.07.004.022

დამკვეთი


ფ.პ. მზია დაუშვილი
(პ.ნ: 01019001847)

საპროექტო შენობის ფუნქცია

საბავშვოსათვლებლო ობიექტი — სკოლა

პირობითი აღნიშვნები

ტექნიკურ-ეკონომიკური მაჩვენებლები

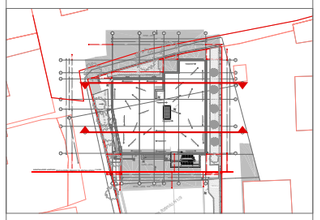

შენიშვნები


შემსრულებელი	სახ./ გვ.	ხელმოწერა
არქიტექტორი	დ. აბულაძე	


ნახაზის დასახელება

არსებული

ჭრილი 1-1 და 2-2

მასშტაბი	ფორმატი	თარიღი	ფურცელი
1:200	A3	07.08.23	11

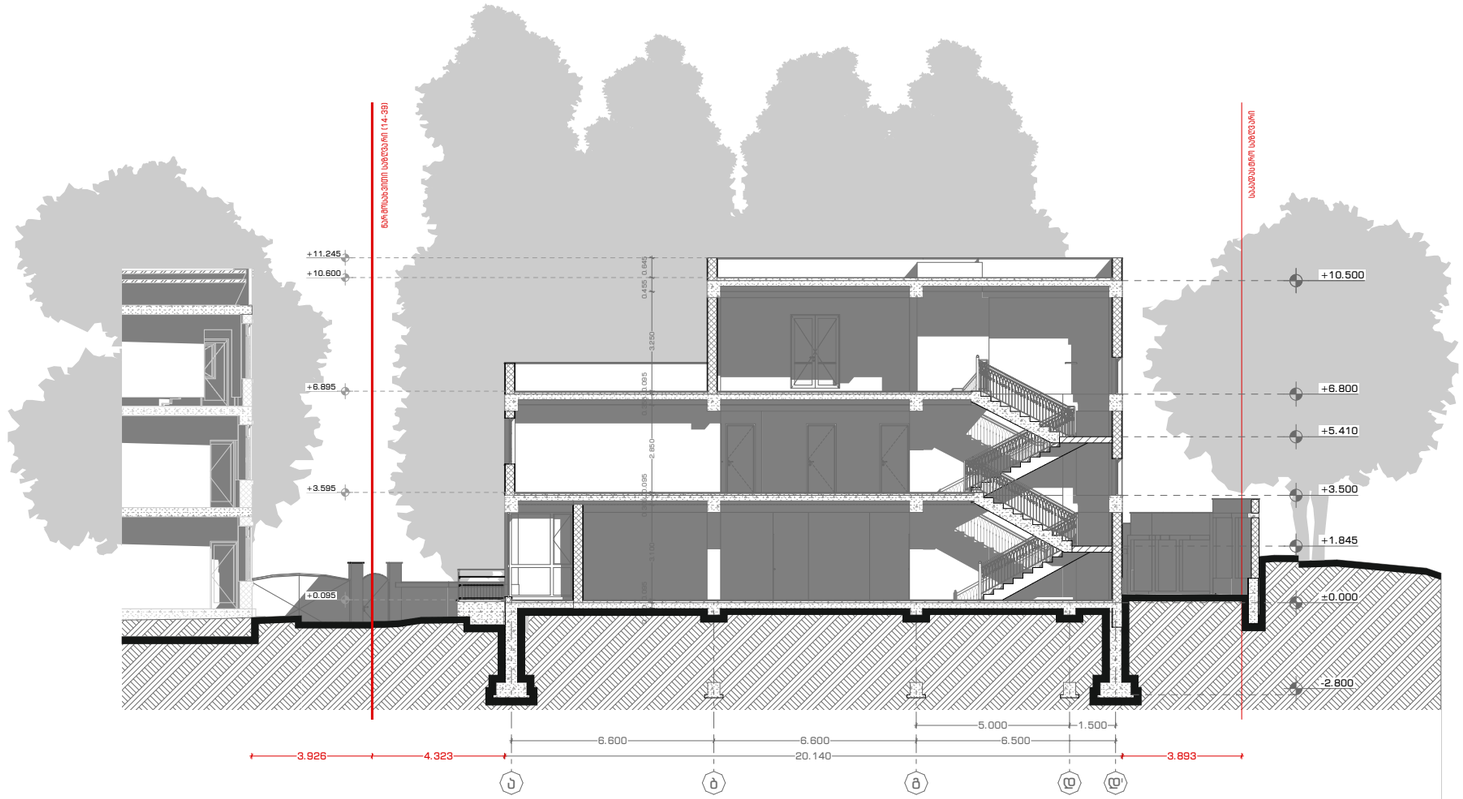

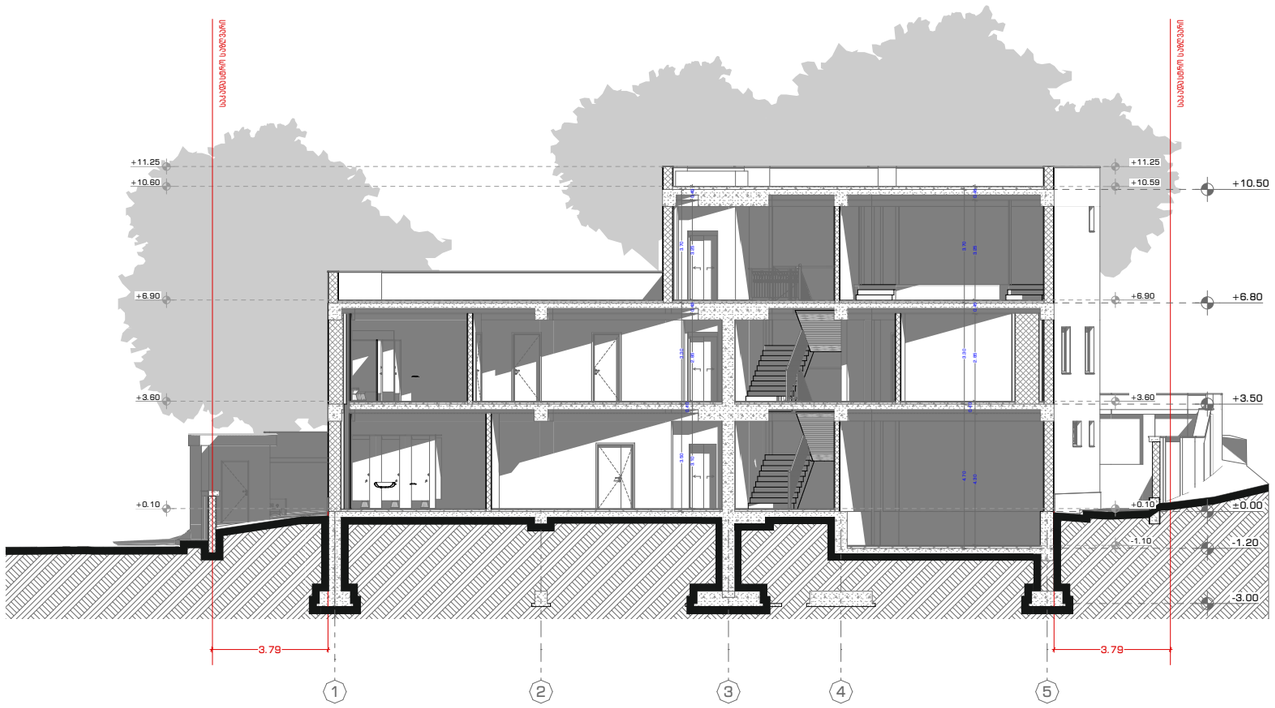

SCHOO
POLYGLIOT

მისამართი

ბუდაბაყრის ქუჩა, N4 (ნაკვეთი 04/022)
ს/კ: 01.12.07.004.022

დამკვეთი


ფ.პ. მზია დაუშვილი
(პ.ნ: 01019001847)

საპროექტო შენობის ფუნქცია

საბავშვოსათვლებლო ობიექტი — სკოლა

პირობითი აღნიშვნები

ტექნიკურ-ეკონომიკური მაჩვენებლები

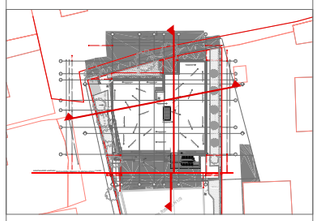

შენიშვნები

1. ჭრილ 4-4-ზე ღერძები და მათ შორის მანძილი დატანილი არ არის, ვინაიდან ჭრილის ხაზი ღერძების პერპენდიკულარულად არ არის გავლებული

შემსრულებელი სახ./გვ. ხელმოწერა


არქიტექტორი დ. აბულაძე

ნახაზის დასახელება

არსებული

ჭრილი 3-3 და 4-4

მასშტაბი	ფორმატი	თარიღი	ფურცელი
1:200	A3	07.08.23	12

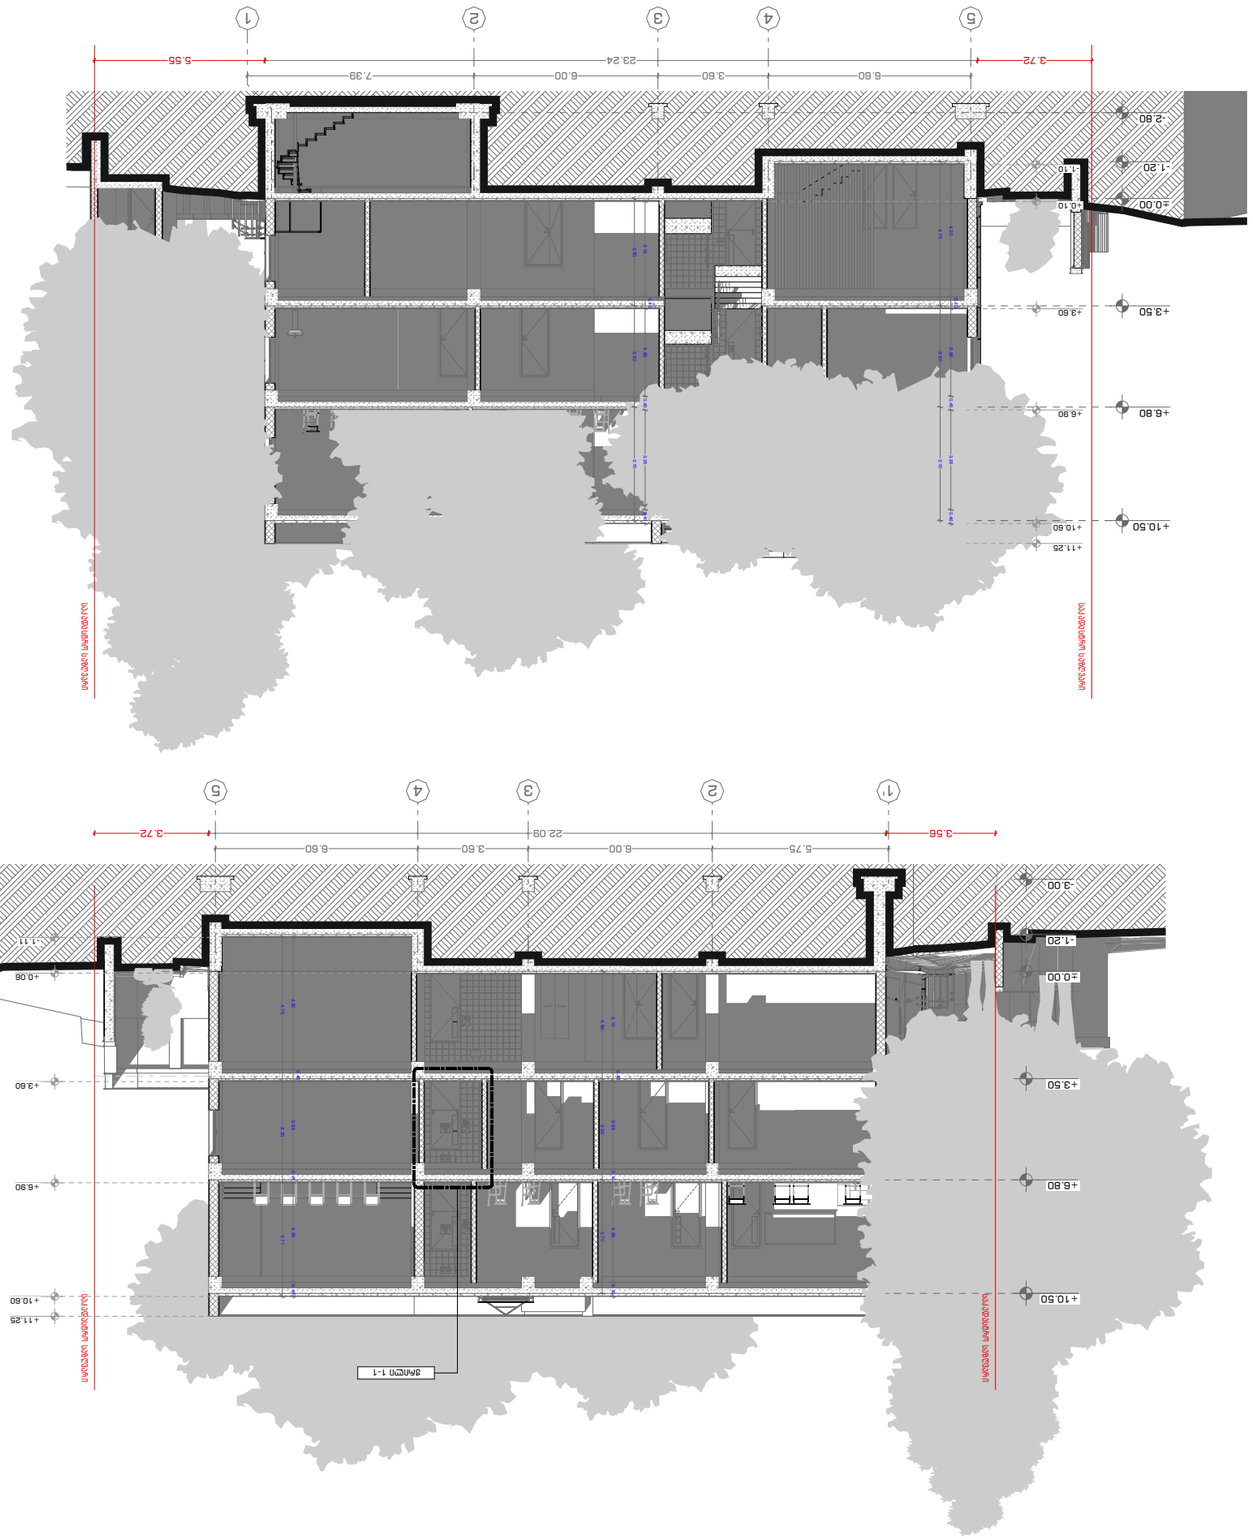

SCHOOL POLYGLOT













