პირობითი აღნიშვნები	ოთახის დასახელება –	სივრცის ფუნქცია
	A/0001	– შენობის ბლოკი/სართული /ოთახის ნომერი
	A/001	– კარის ნომერი
	FFL+0.00	– მოპირკეთებული იატაკის ნიშნული
	SSL+0.00	– კონსტრუქციული ფილის ნიშნული

EXTM – ფასადის მოპირკეთების კოდი

შენიშვნები

რევიზია

ზოგადი შენიშვნები

დაუშვებელია ნახაზის გადაზომვა.
ნებისმიერი ხარვეზის/უზუსტობის აღმოჩენის შემთხვევაში დაუყოვნებლივ უნდა ეცნობოს საპროექტო ორგანიზაციას.
ყველა ზომა მოცემულია მილიმეტრებში.
ეს დოკუმენტაცია ინტელექტუალური საკუთრებაა.
ნებისმიერი არასანქცირებული გამოყენება, გამჟღავნება, გავრცელება ან დუბლირება ნებისმიერი ინფორმაციის, შეიძლება გამოიწვიოს პასუხისმგებლობა მოქმედი კანონმდებლობის მიხედვით.

საპროექტო

შპს „თბილქალაქპროექტი"
ქ. თბილისი,
აკაკი წერეთლის გამზ. N118
Tel: +995 599268008

LTD Tbilkalakprokti
Akaki Tsereteli Ave N118
Tbilisi, Georgia
Tel: +995 599268008

თბილქალაქპროექტი

დამკვეთი

სსიპ. "საზოგადოებრივი მაუწყებელი"
ქ. თბილისი, კოსტავას ქ. N68

პროექტი

საზოგადოებრივი მაუწყებლის ახალი შენობა
ქ. თბილისი, ანნა პოლიტკოვსკაიას ქ. N:31 ს/კ:01.14.05.006.118

სათაური

A ბლოკის ფასადი 1-18 ღერძებში

ID
სტადია

სრული არქიტექტურული პროექტი

რევიზია	03
თარიღი	09.08.2023
ფორმატი	A1+
მასშტაბი	1:100

ფურცელი

A-301A

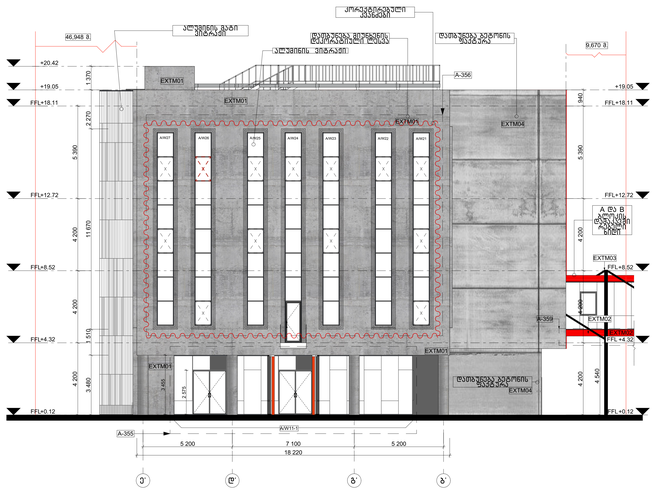



პროექტირების პირობები






EXTM – ფასადის მოპირკეთების კოდი

შენობები

რევიზია

ზოგადი შენიშვნები



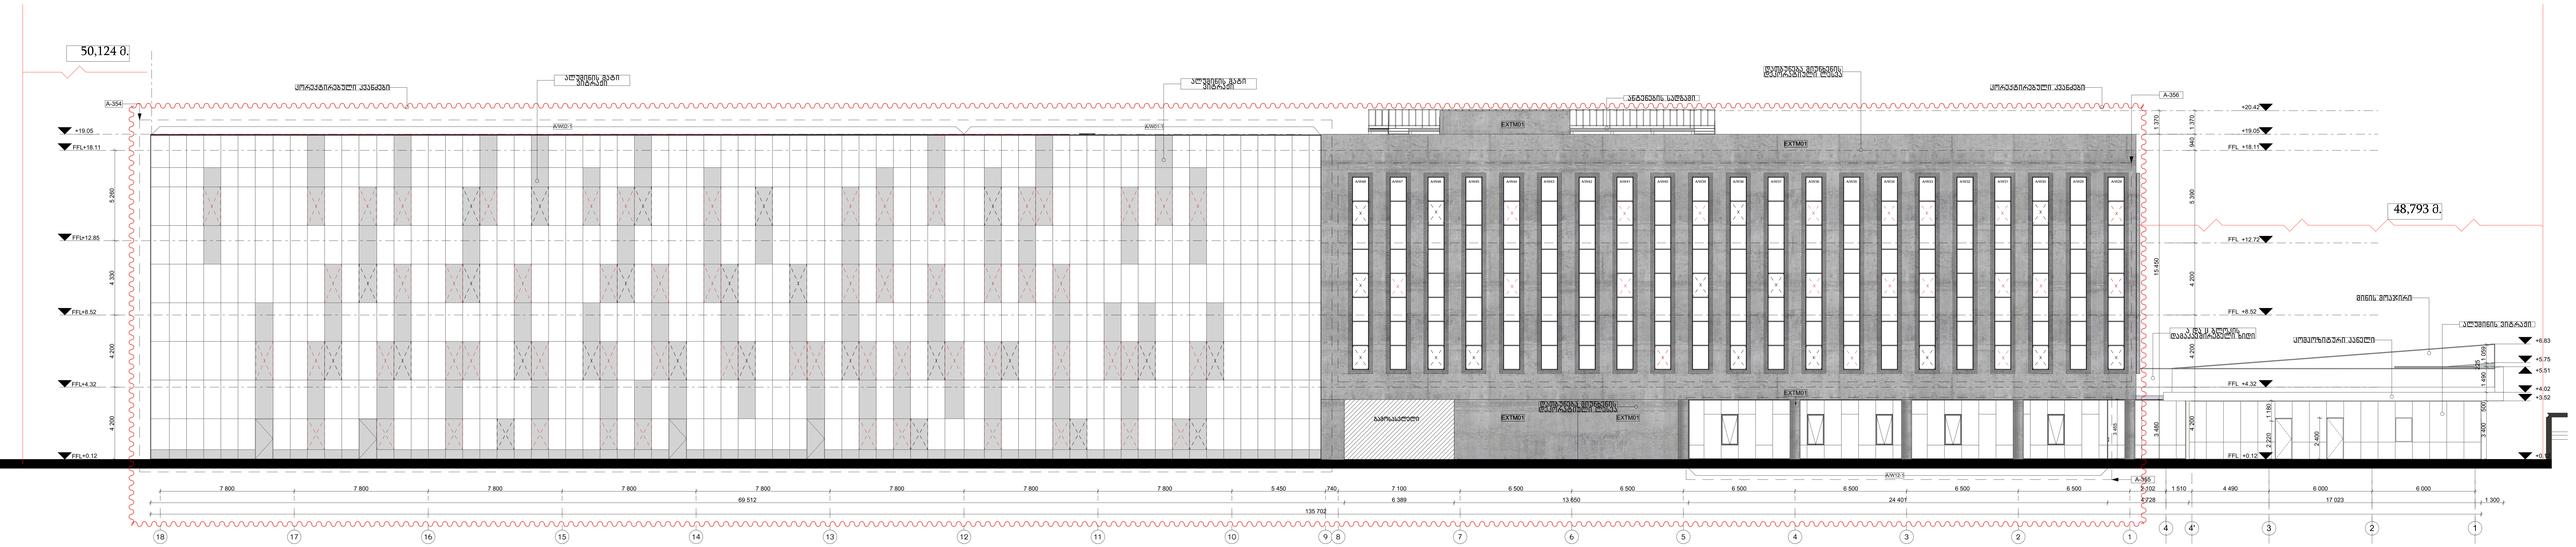

ᲐᲠᲥᲘᲢᲔᲥᲢᲣᲠᲘᲡ ᲐᲦᲜᲘᲨᲕᲜᲔᲑᲘ

ᲠᲝᲛᲑᲘᲡ ᲓᲐᲡᲐᲮᲔᲚᲔᲑᲐ – ᲡᲘᲠᲪᲮᲘᲡ ᲤᲣᲜᲥᲪᲘᲐ

A/0001 – ᲫᲔᲚᲝᲕᲐᲜᲘ ᲑᲚᲝᲙᲘᲡᲐᲠᲗᲣᲚᲘ ᲠᲝᲛᲑᲘᲡ ᲜᲝᲛᲔᲠᲘ

A/001 – ᲙᲐᲠᲘᲡ ᲜᲝᲛᲔᲠᲘ

FFL+0.00 – ᲓᲐᲛᲣᲨᲐᲕᲔᲑᲣᲚᲘ ᲘᲐᲢᲐᲙᲘᲡ ᲖᲔᲓᲐᲞᲘᲠᲘ

SSL+0.00 – ᲙᲝᲜᲡᲢᲠᲣᲥᲪᲘᲣᲚᲘ ᲤᲘᲚᲘᲡ ᲖᲔᲓᲐᲞᲘᲠᲘ

EXTM – ᲤᲐᲡᲐᲓᲘᲡ ᲛᲝᲞᲘᲠᲙᲔᲗᲔᲑᲘᲡ ᲙᲝᲓᲘ














ID ᲜᲐᲮᲐᲖᲘᲡ

A ᲑᲚᲝᲙᲘᲡ ᲤᲐᲡᲐᲓᲘ
18-1 ᲡᲗᲐᲜᲓᲐᲠᲢᲘ

ᲡᲐᲮᲔᲚᲘ

ᲡᲠᲣᲚᲘ ᲐᲠᲥᲘᲢᲔᲥᲢᲣᲠᲣᲚᲘ ᲜᲐᲬᲘᲚᲔᲑᲘᲡ ᲛᲝᲜᲐᲪᲔᲛᲔᲑᲘ

ᲒᲐᲪᲔᲛᲘᲡ ᲗᲐᲠᲘᲦᲘ

ᲠᲔᲕᲘᲖᲘᲐ 03
ᲗᲐᲠᲘᲦᲘ 09.08.2023
ᲤᲝᲠᲛᲐᲢᲘ A1+
ᲛᲐᲡᲨᲢᲐᲑᲘ 1:100

A-303A

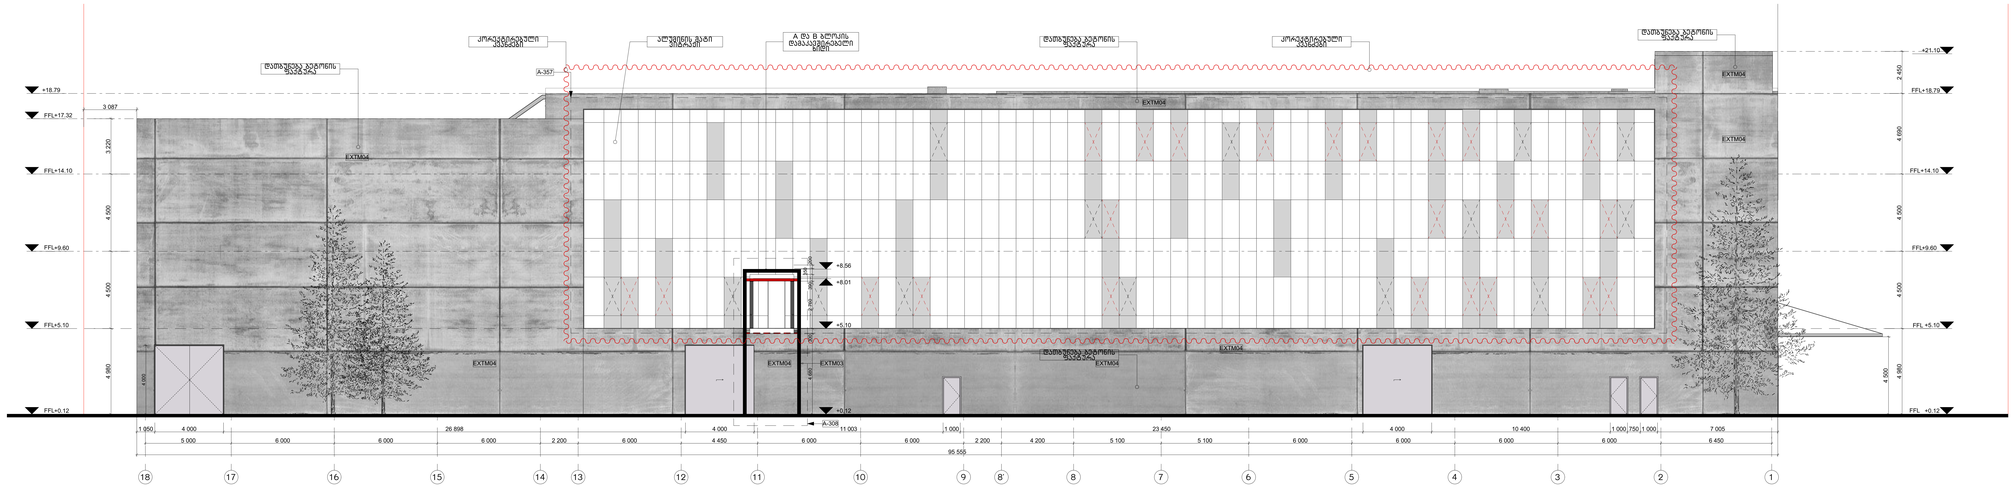

პროექტის აღნიშვნები

ოთახის დასახელება	–	სივრცის ფუნქცია
A/0001	–	შენობის ბლოკის/სართულის ოთახის ნომერი
A/001	–	კარის ნომერი
FFL+0.00	–	მოპირკეთებული იატაკის ნიშნული
SSL+0.00	–	კონსტრუქციული ფილის ნიშნული

EXTM – ფასადის მოპირკეთების კოდი

შენიშვნები

რევიზია

ზოგადი შენიშვნები












სათაური

B ბლოკის
ფასადი
18-1 ღერძებში

ID
ობიექტის

სრული არქიტექტურული პროექტი

რევიზია	03
თარიღი	09.08.2023
ფორმატი	A1+
მასშტაბი	1:100

ნახატი

A-304B

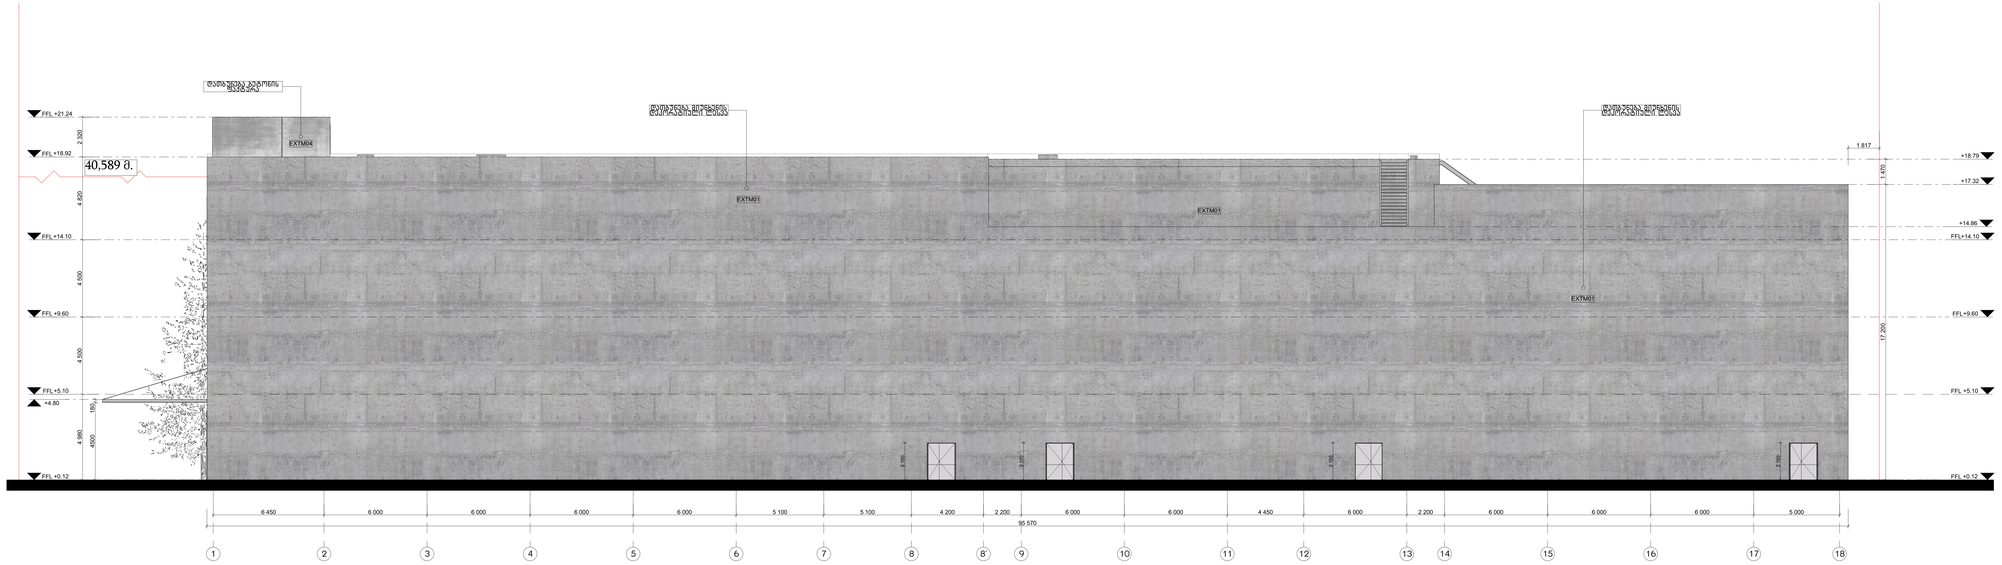

პროექტის აღნიშვნები







მშენებლობის ეტაპი

რევიზია

ზოგადი შენიშვნები













სათაური

ფასადი

ID
ობიექტის

B ბლოკის
ფასადი
1-18 ღერძებზე

სრული პროექტირებული პროექტი

რევიზია	03
თარიღი	09.08.2023
ფორმატი	A1+
მასშტაბი	1:100

ნახატი

A-305B

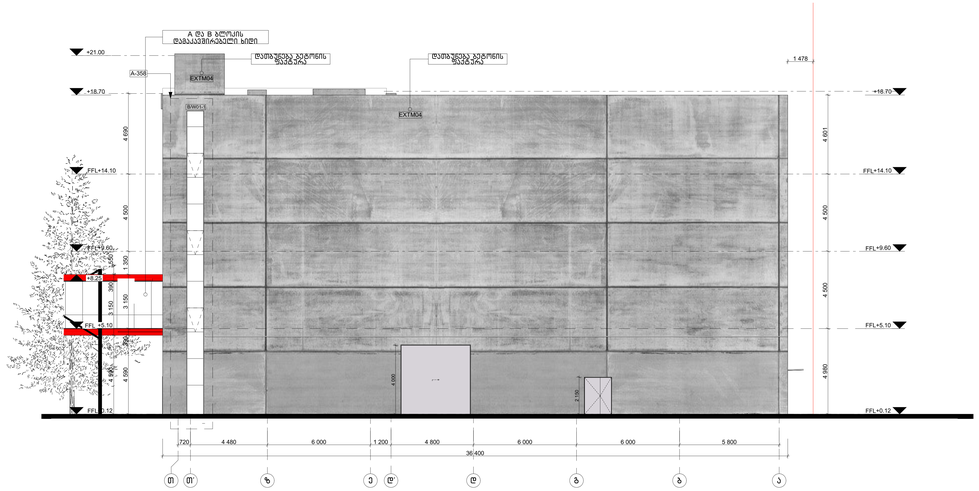

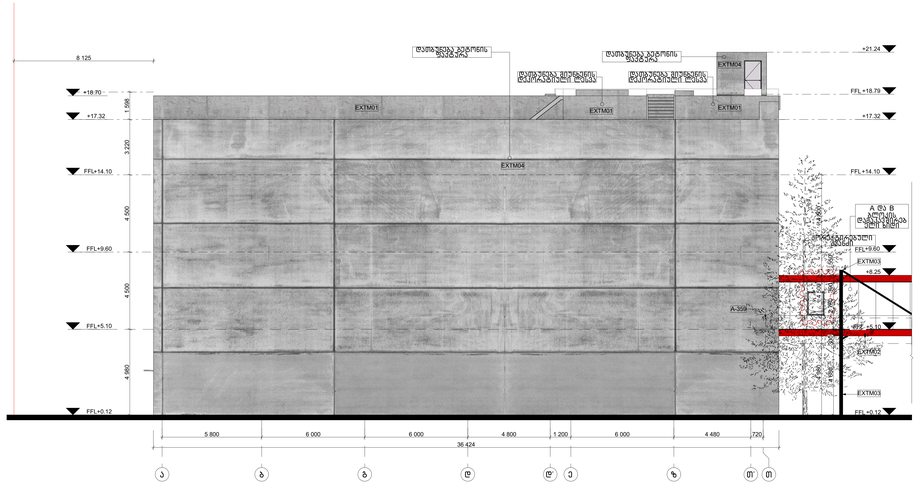












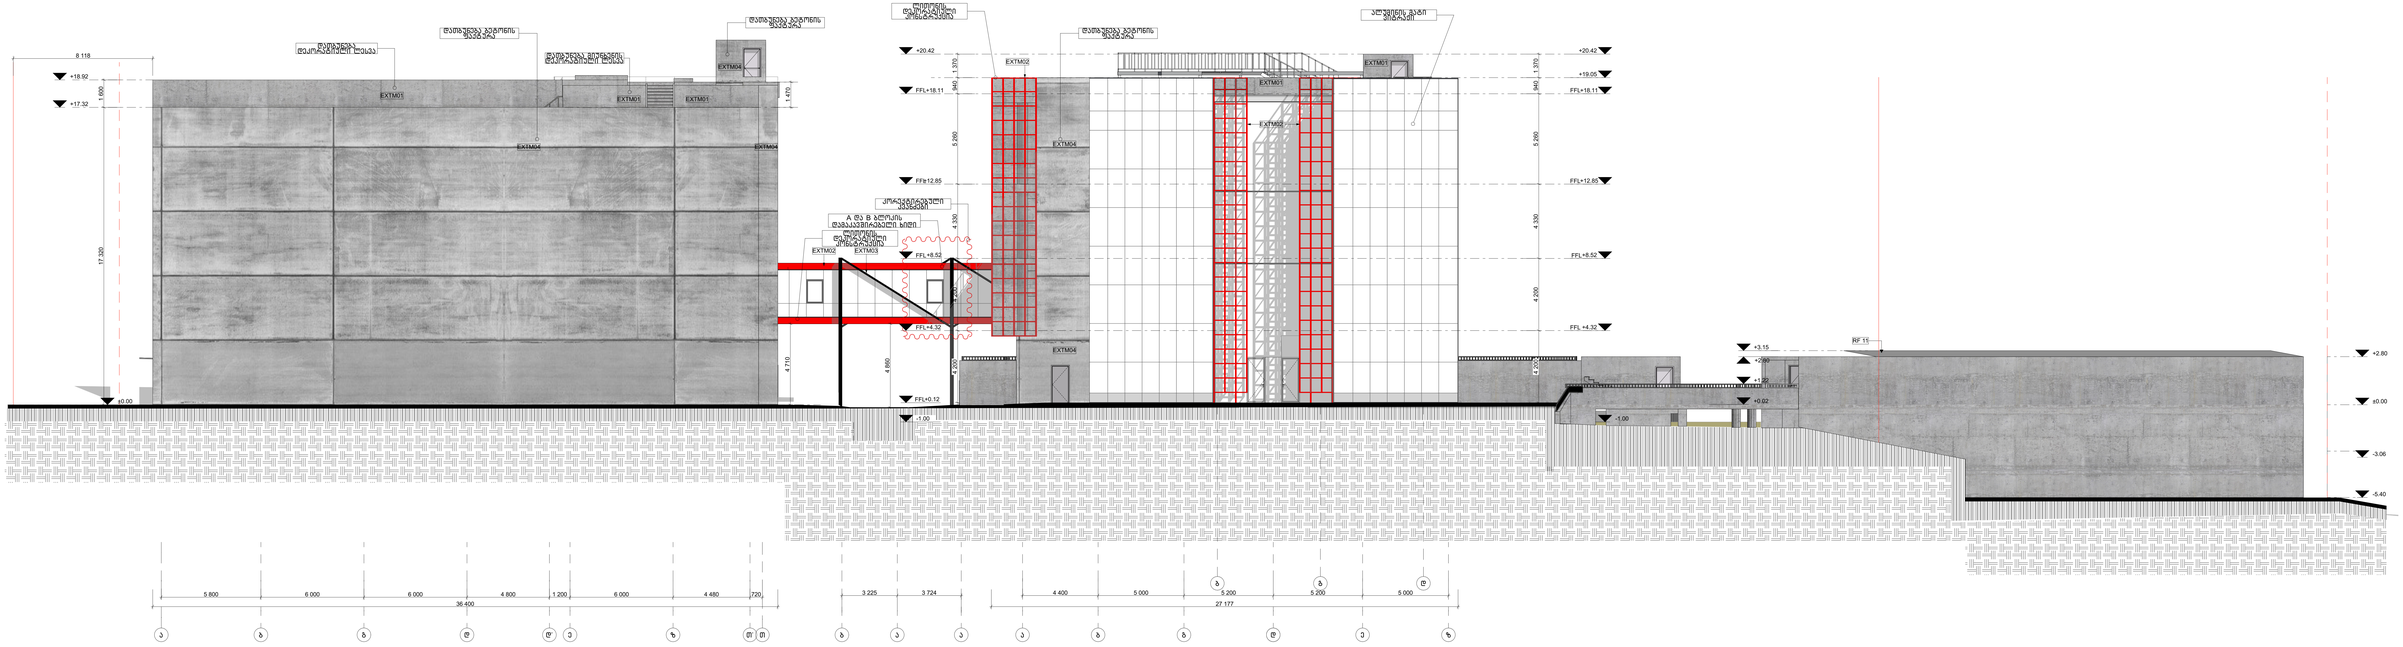

პროექტის აღნიშვნები

ობიექტის დასახელება – სიმრავლის ფუნქცია

A/0001 – შენობის ბლოკი/სართული
ობიექტის ნომერი

A/001 – კარის ნომერი

FFL+0.00 – მოპირკეთებული იატაკის ნიშნული

SSL+0.00 – კონსტრუქციული ფილის ნიშნული

EXTM – შენობის მოპირკეთების კოდი

მინიშნებები

რევიზია

ზოგადი მინიშნებები











ID
ობიექტის

A,B და E ბლოკების
განლილი

სრული პროექტის პროექტები

ვერსია 03
თარიღი 09.08.2023
ფორმატი A1+
მასშტაბი 1:100

A-30

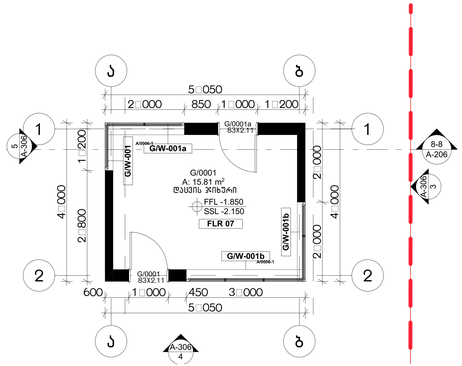

G ბლოკი
სარდაფის ბეგემა -1.85 ნიშნულზე

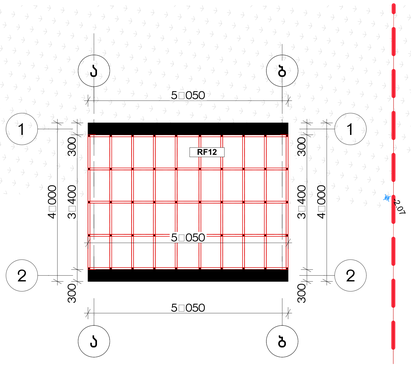

G ბლოკი
სარდაფის ბეგემა ნიშნულზე

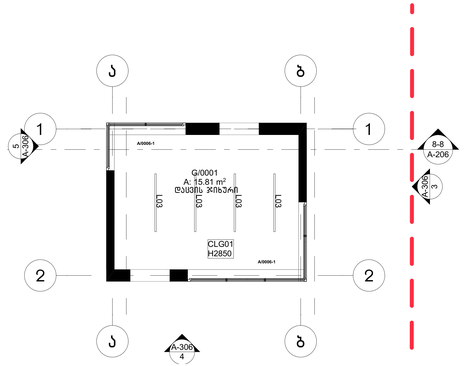

G ბლოკი
ჭერის ბეგემა -1.85 ნიშნულზე

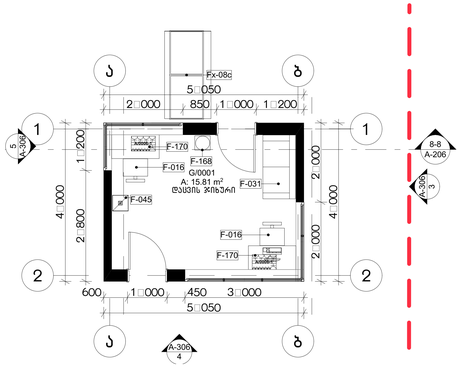

G ბლოკი
ავეჯის ბეგემა -1.85 ნიშნულზე



G ბლოკი
მოპირკეთების ბეგემა -1.85 ნიშნულზე

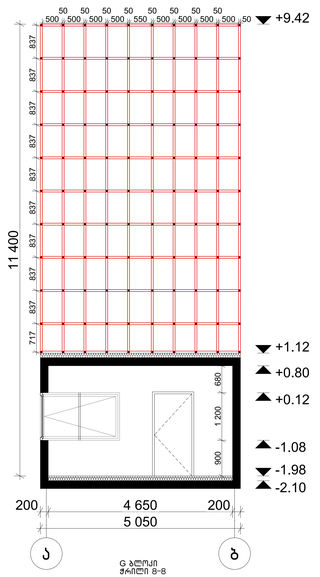

G ბლოკი
ჭრილი 8-8

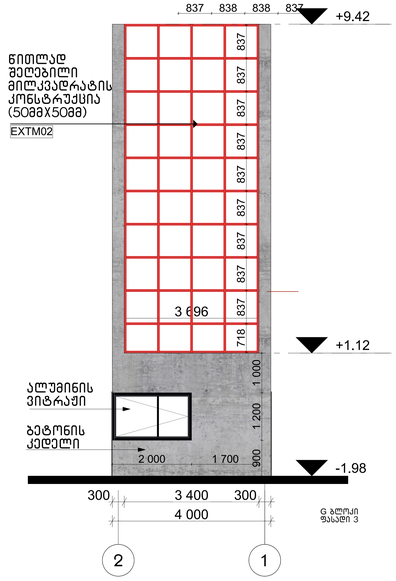

G ბლოკი
ფასადი 3

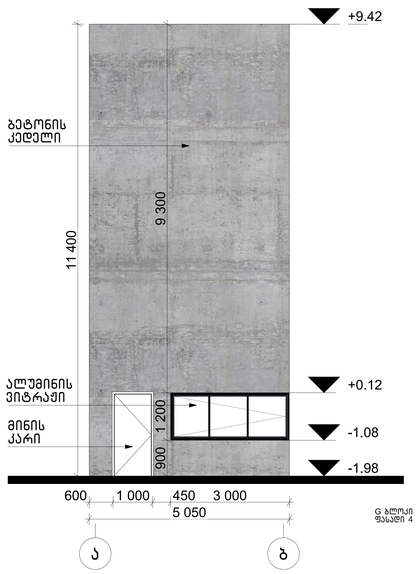

G ბლოკი
ფასადი 4

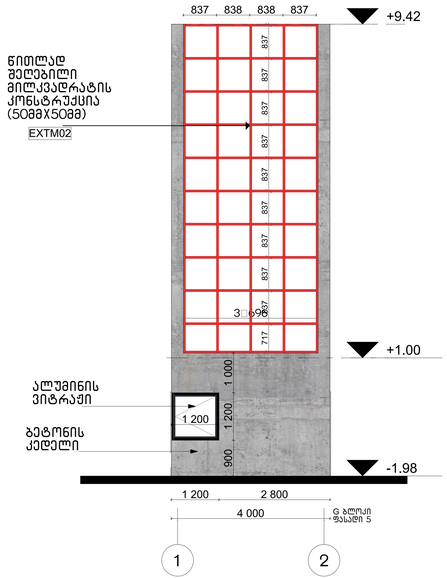

G ბლოკი
ფასადი 5

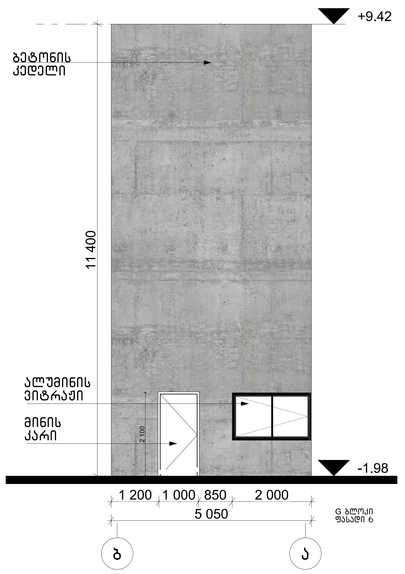

G ბლოკი
ფასადი 6

ლეგენდა

ოთახის დასახელება – სივრცის ფუნქცია
A/0001 – შენობის ბლოკი/სართული /ოთახის ნომერი
A/001 – კარის ნომერი
FFL+0.00 – მოპირკეთებული იატაკის ნიშნული
SSL+0.00 – კონსტრუქციული ფილის ნიშნული

– ბეტონის კედელი ან კოლონა
– ბლოკის კედელი
– თაბაშირმუყაოს კედელი
– თაბაშირმუყაოს კედელი ოზოლაციით
– თაბაშირმუყაოს ბლოკის კედელზე
– თაბაშირმუყაოს ბეტონის კედელზე

შენიშვნები

რევიზია

ზოგადი შენიშვნები

საპროექტო
LTD Tbilisitaskpark
Akaki Tsereteli Ave N118
Tbilisi, Georgia
Tel: +995 599268008
თბილისიპარკი

დამკვეთი
შპს „თბილისიპარკის“
დირექტორი
ავაკი წერეთლის გამზ. N118
Tel: +995 599268008

პროექტი
სსიპ. "საზოგადოებრივი გაუნვითარება"
ქ. თბილისი, კოსტავას ქ. N68

საობიარო
საზოგადოებრივი გაუნვითარების ცენტრი ვაკის ველზე
ქ. თბილისი ვაკე კოლტოსუბანი ქ. N31 ს/კ01.14.05.006.118

ID
ტექნიკური შენობა-ნაგებობების ბლოკი C,D,F

სტადია
სრული არქიტექტურული პროექტი

ფორმატი
რევიზია 03
თარიღი 09.08.2023
ფორმატი A1+
მასშტაბი 1:100

A-2001

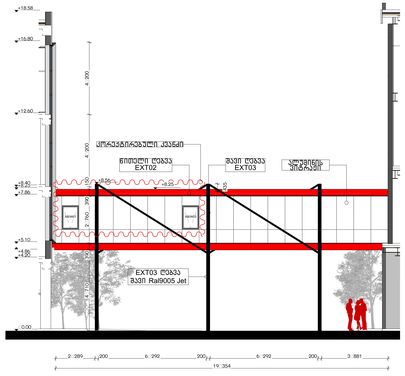
+18.58
+16.80
+12.50
+9.20
+7.86
+5.10
+3.96
+0.00
4 300
4 300
3 700
300
1 260
1 260
1 260

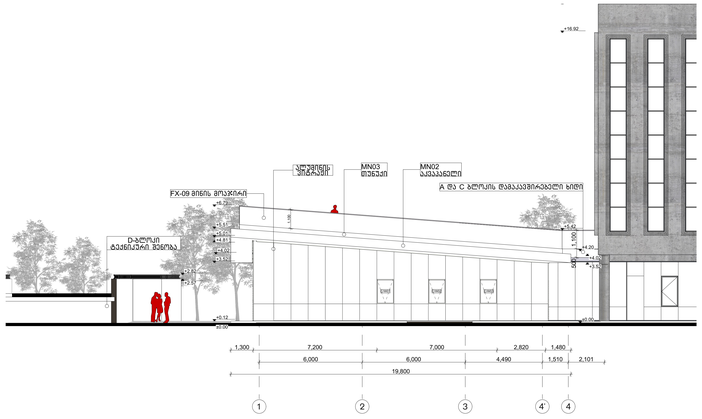

ბლოკი C
ფასადი ღერძები 1-4'

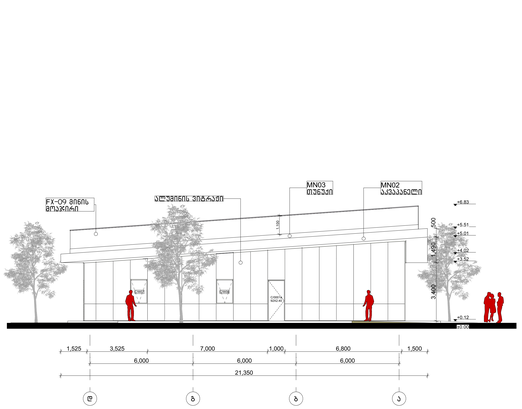

ბლოკი C
ფასადი ღერძები ფ-ა

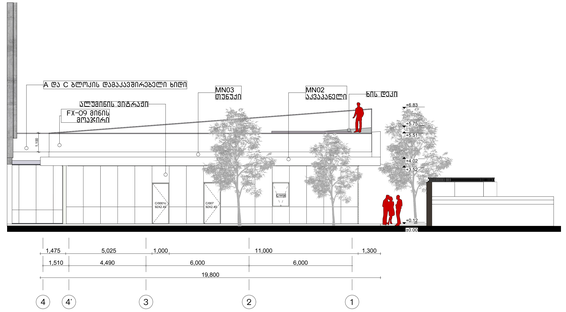

ბლოკი C
ფასადი ღერძები 4'-1

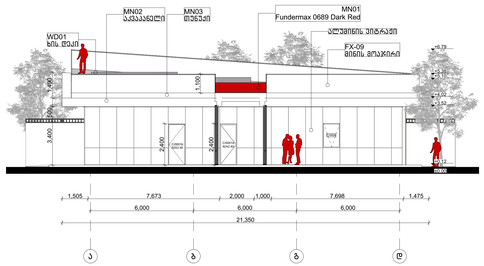

ბლოკი C
ფასადი ღერძები ა-ფ

პროექტის აღნიშვნები



A/001 – კარის ნომერი

FFL+0.00 – მოპირკეთებული იატაკის ნიშნული

SSL+0.00 – კონსტრუქციული ფილის ნიშნული

EXTM – ფასადის მოპირკეთების კოდი

შენიშვნები

რევიზია

ზოგადი შენიშვნები

მშენებლობის ნებისმიერ ეტაპზე აუცილებელია ავტორთა ზედამხედველობა.
ნებისმიერი ცვლილება ან გადახრა პროექტიდან უნდა შეთანხმდეს ავტორებთან.
ნებისმიერი ცვლილება ან გადახრა პროექტიდან ავტორთა ზედამხედველობის გარეშე ათავისუფლებს ავტორებს ნებისმიერი სახის პასუხისმგებლობისაგან.

საკონტაქტო

LTD Tbilisiplanki
Akaki Tsereteli Ave N118
Tbilisi, Georgia
Tel: +995 599268008

შპს. მშენებლობაპროექტი
ქ. თბილისი,
ა.წერეთლის გამზ. №118
Tel: +995 599268008

შენიშვნა/ცვლილებები

პროექტი

ს.ს.ი. "საზოგადოებრივი გაუნვეთებელი"

ქ. თბილისი, ა.წერეთლის გამზ. № 118

საობიექტო

საზოგადოებრივი გაუნვეთებლის ახალი შენობა

ქ. თბილისი, ა.წერეთლის გამზ. №31, ს/კ01.14.05.006.118

ფასადი

ID
ობიექტის

სრული პროექტის პროექტები

ბეჭდვა

რევიზია 03
თარიღი 09.08.2023
ფორმატი A1+
მასშტაბი 1:100

A-307c

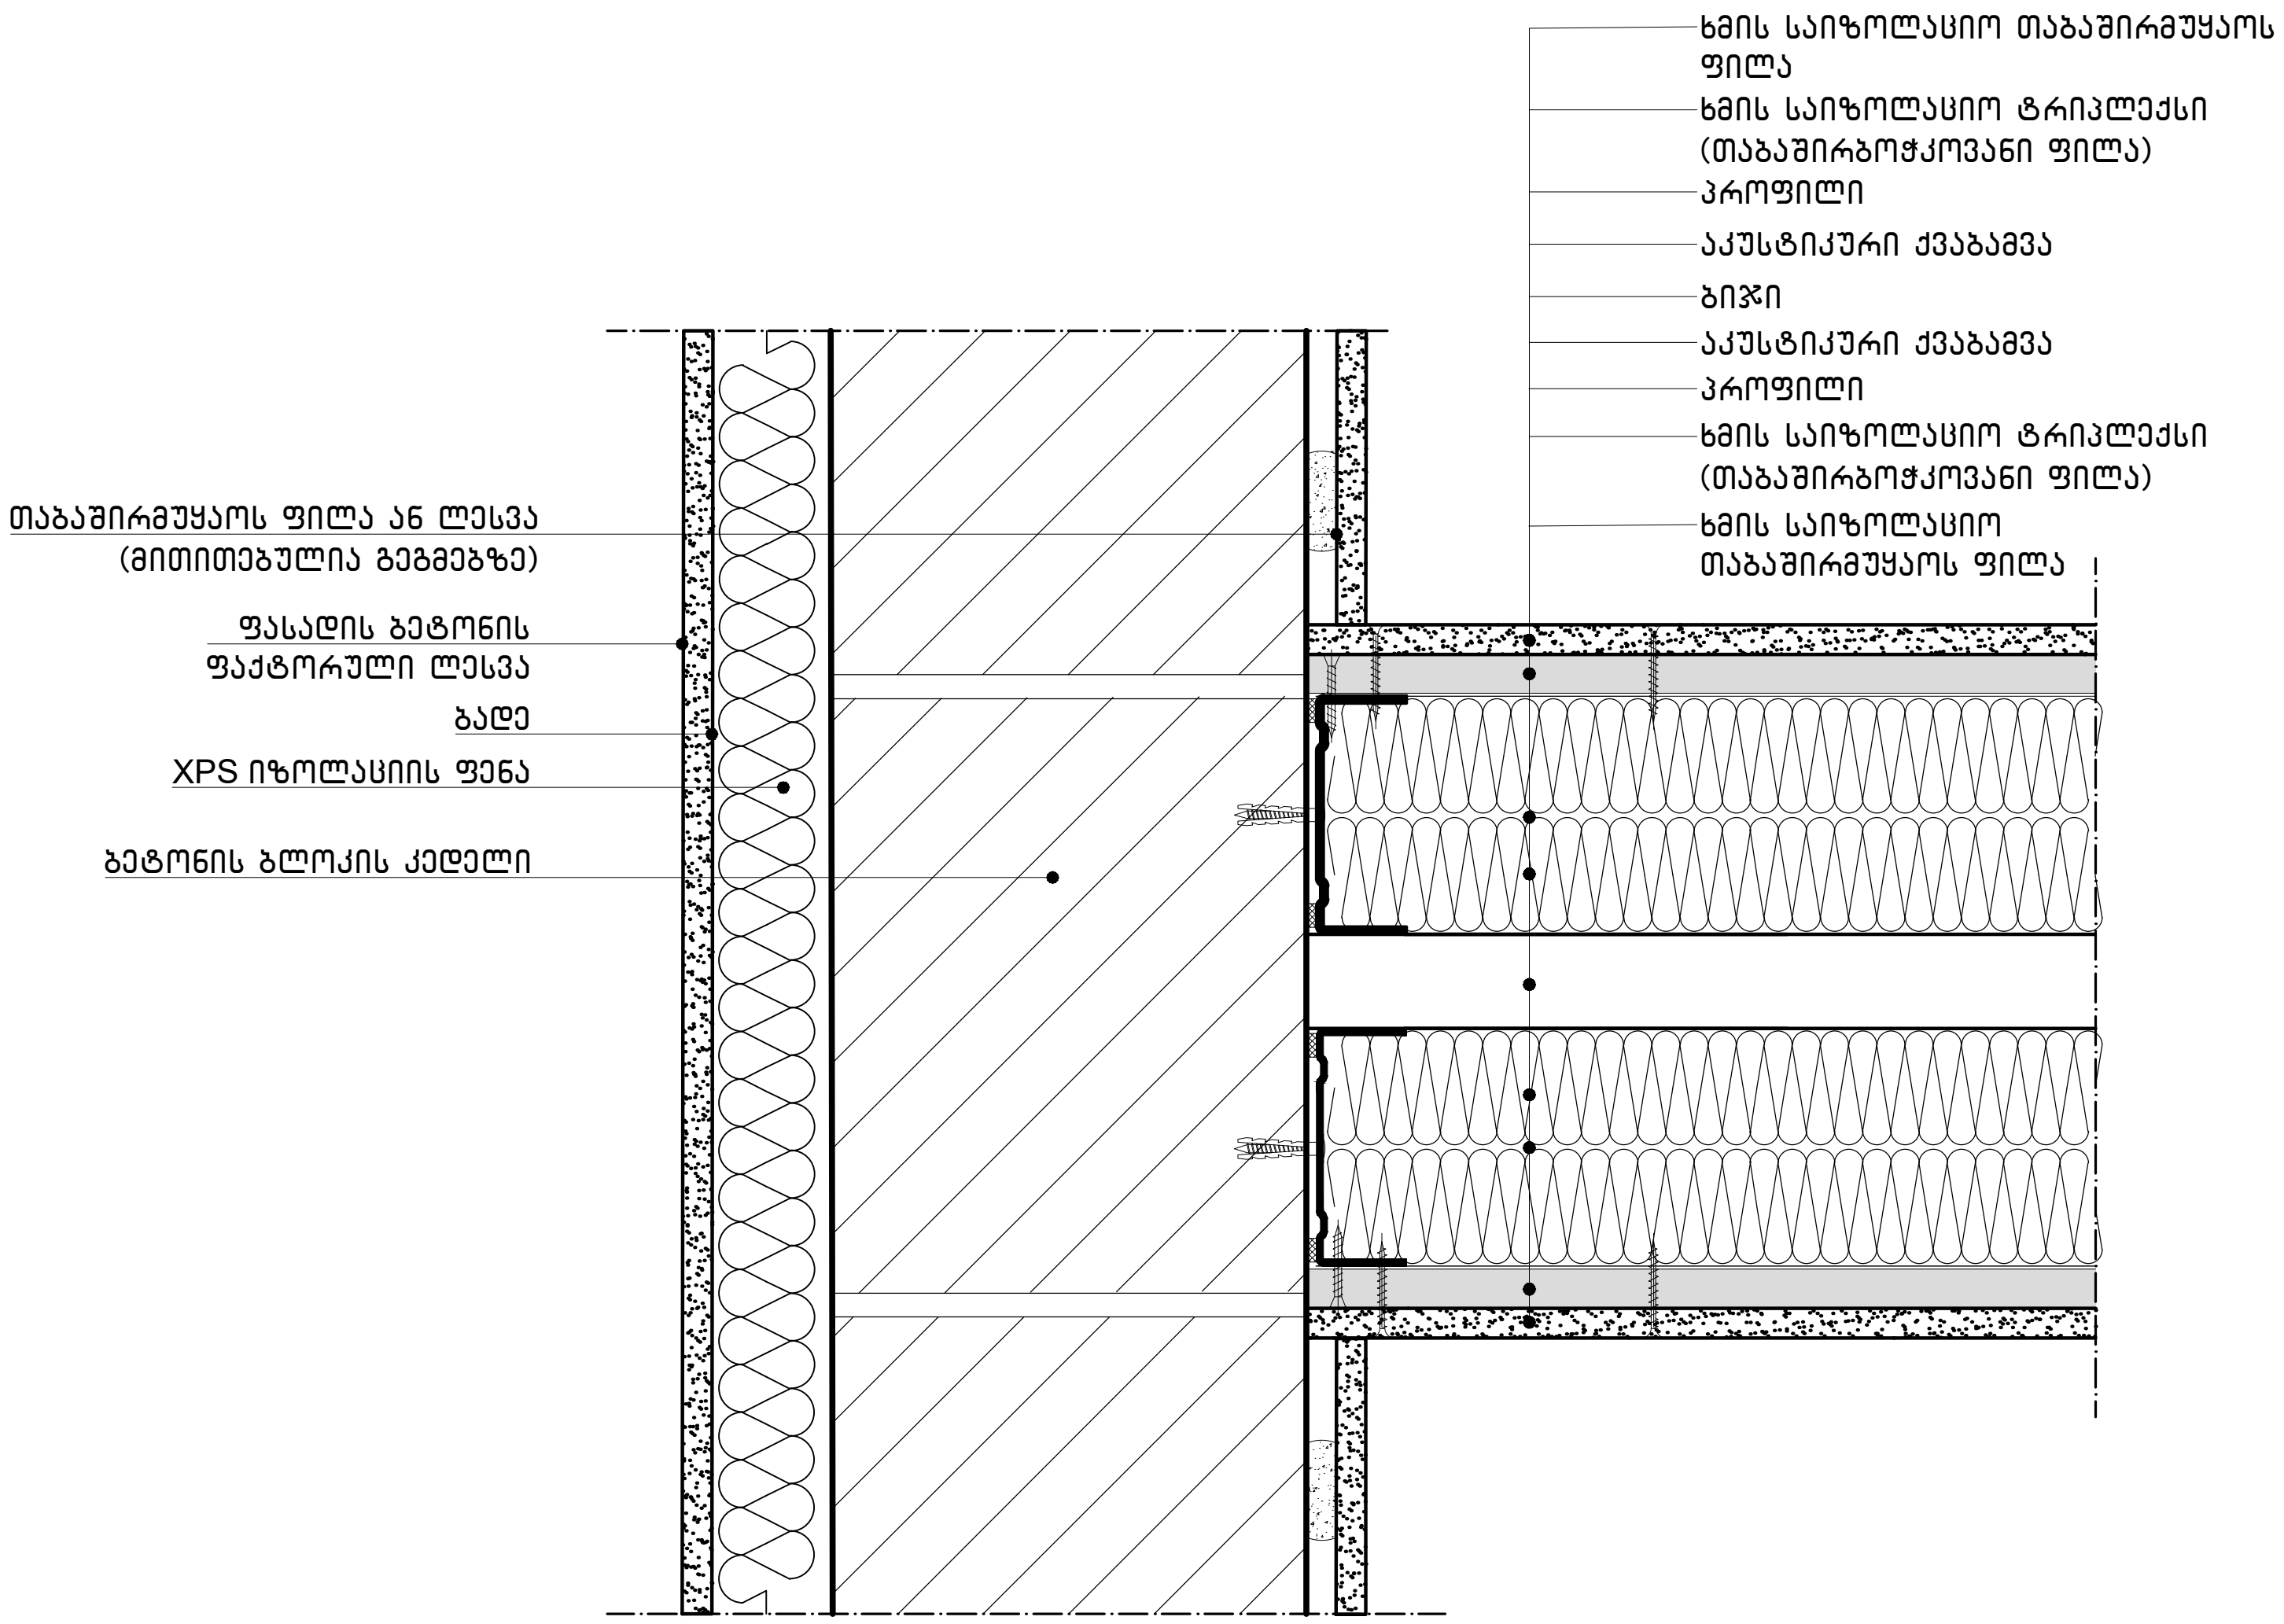

შეერთების დეტალი 01

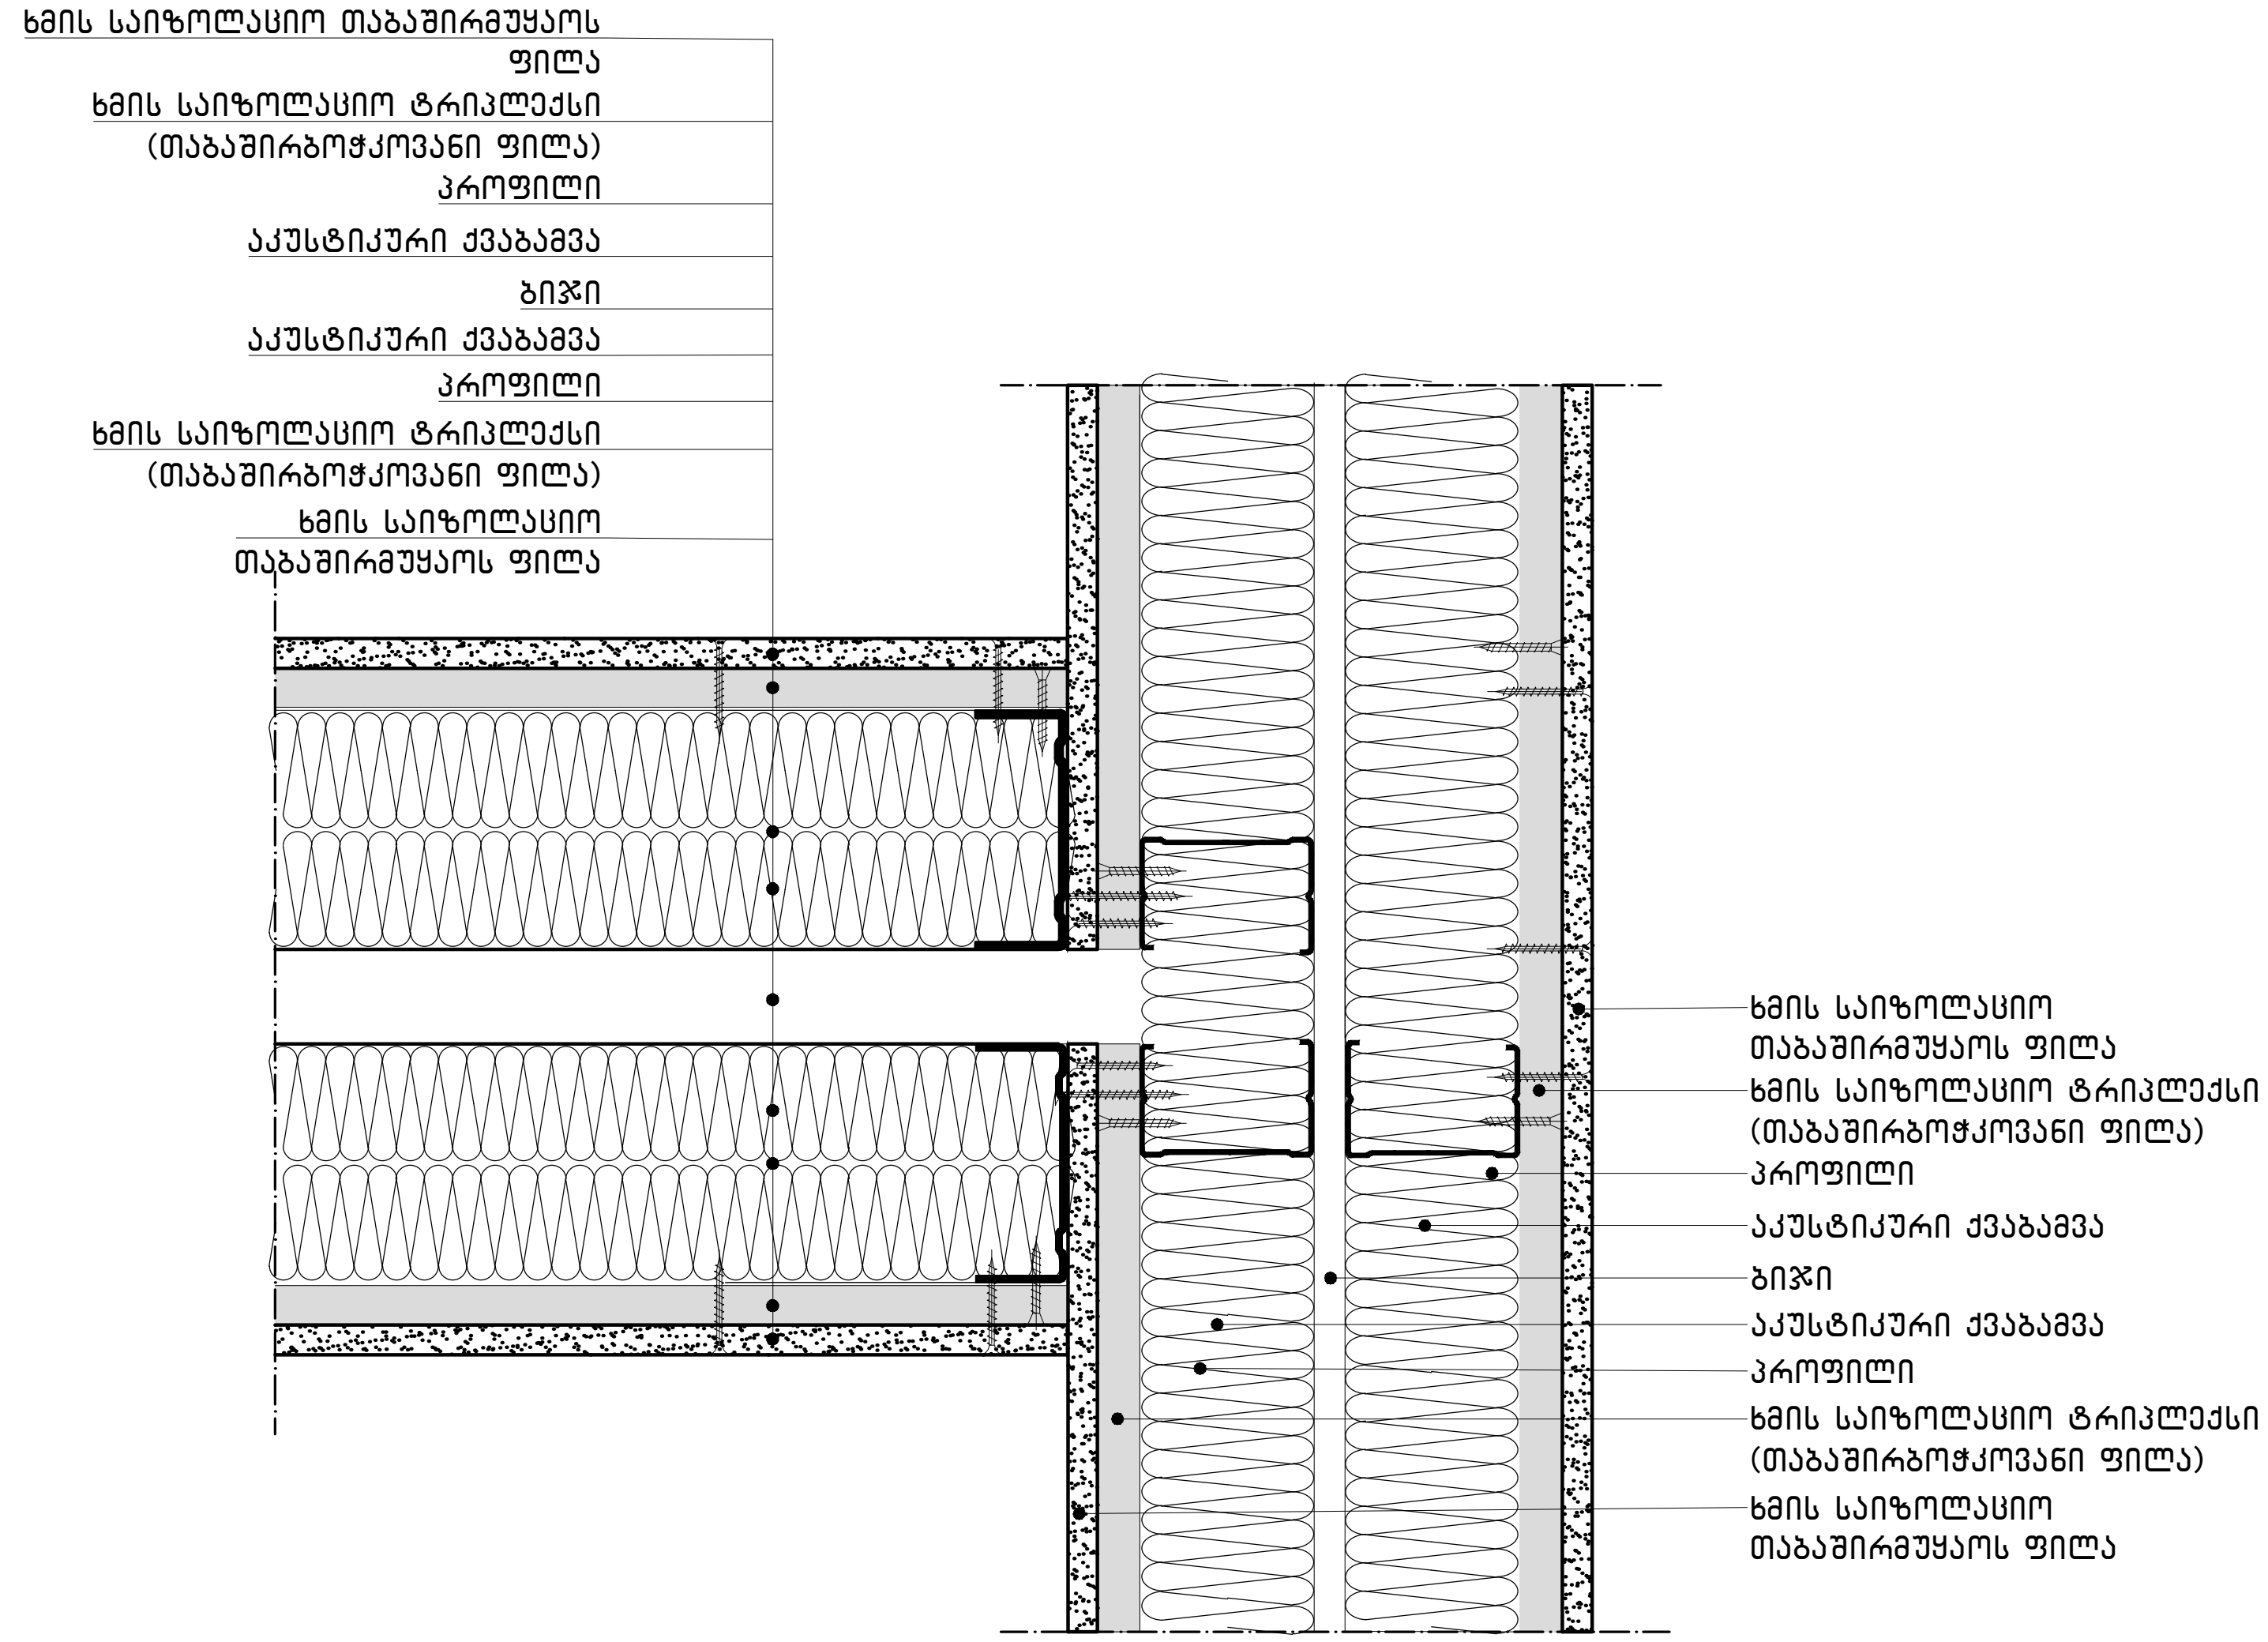

შეერთების დეტალი 02

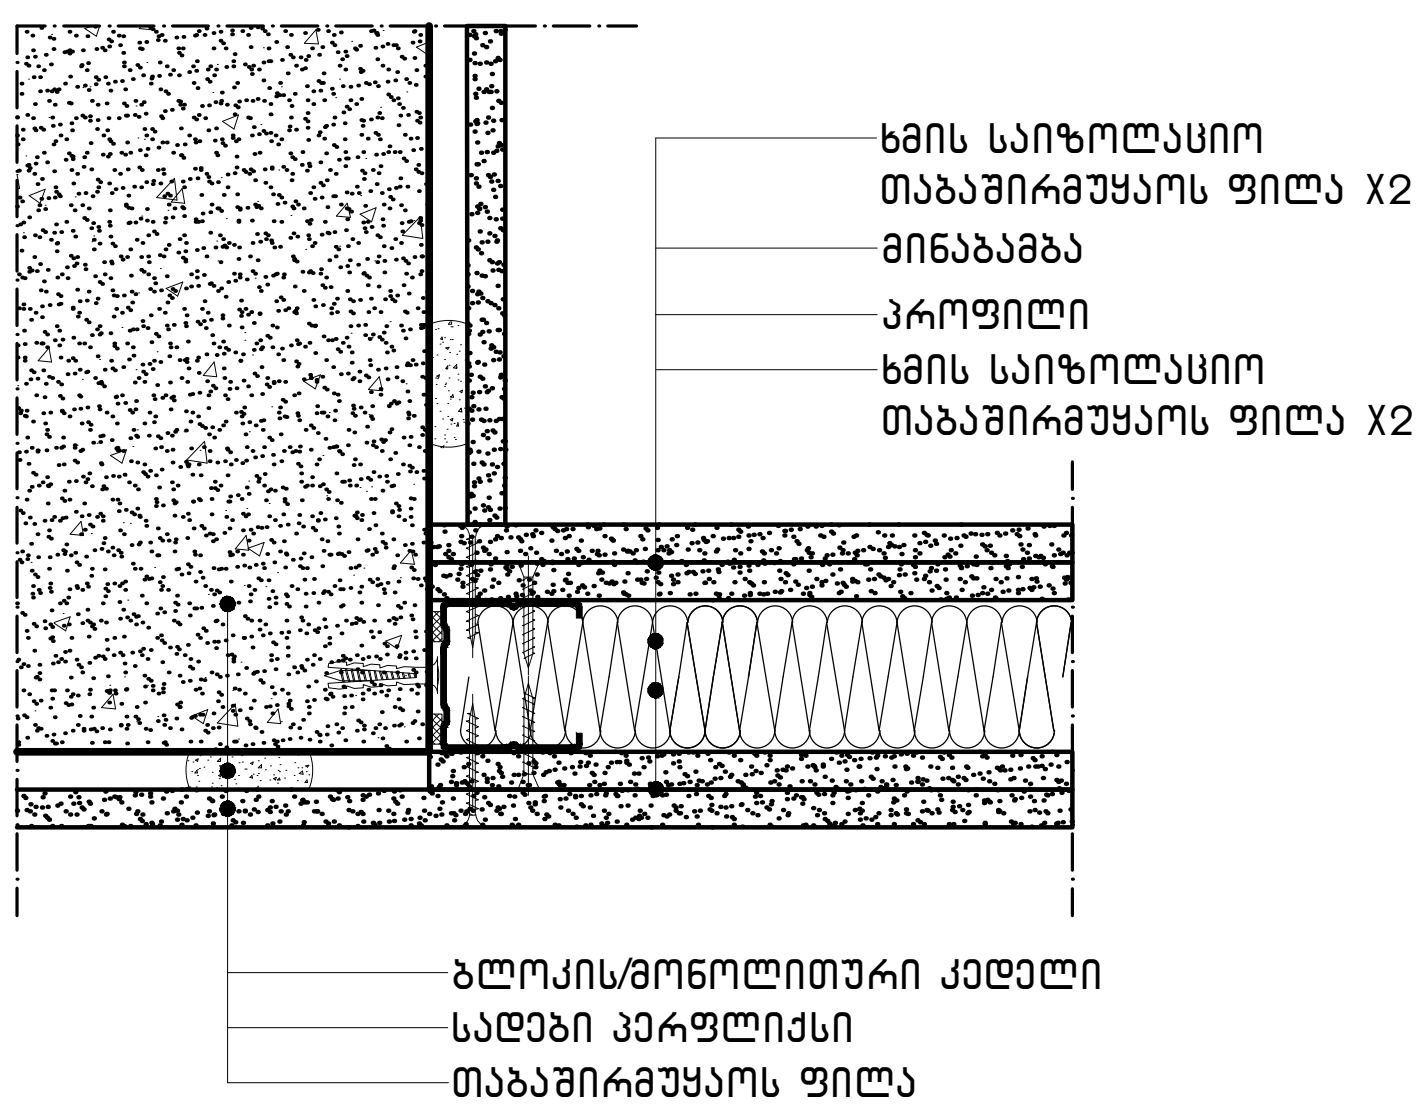

შეერთების დეტალი 03

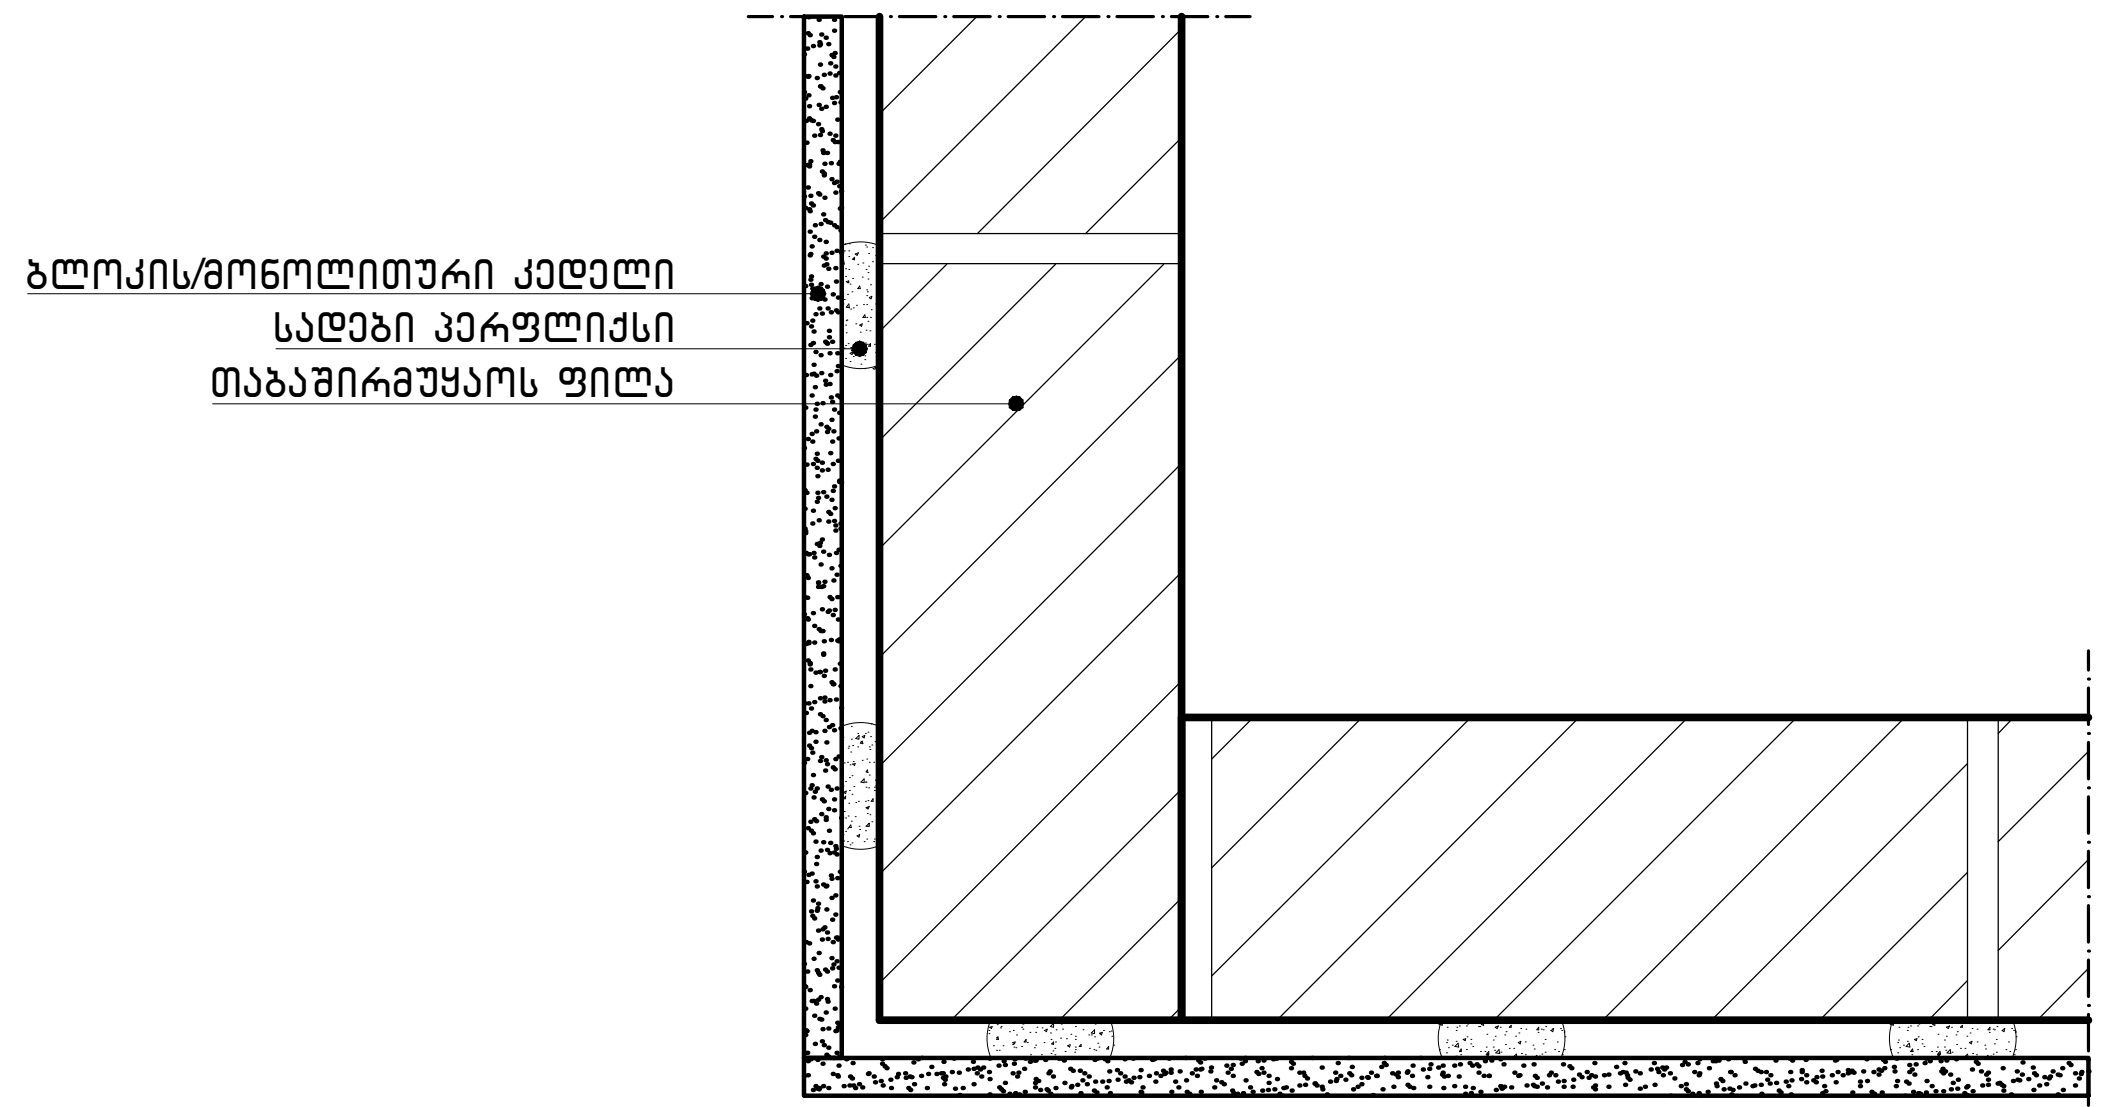

შეერთების დეტალი 04

შენიშვნა: WIS კედლები იხილეთ აკუსტიკურ სპეციფიკაციებთან ერთად

რევიზიები	ზოგადი შენიშვნები	საპროექტო	დამკვეთი	პროექტი	სათაური	ID სტადია		გვერდი
		დაუშვებელია ნახაზის გადაზომვა ნებისმიერი ხარვეზის/უზუსტობის აღმოჩენის შემთხვევაში დაუყოვნებლივ უნდა ეცნობოს არქიტექტორს ყველა ზომა მოცემულია მილიმეტრებში ეს დოკუმენტაცია ინტელექტუალური საკუთრებაა და ნებისმიერი არასანქცირებული გამოყენება, გამრავლება, გავრცელება ან დუბლირება ნებისმიერი ინფორმაციის, შეიძლება გამოიწვიოს პასუხისმგებლობა მოქმედი კანონმდებლობის მიხედვით	შ.პ.ს თბილქალაქპროექტი ქ. თბილისი, პასტერის ქუჩა N5/7 Tel: +995 599268008 თბილქალაქპროექტი LTD Tbilkalakprokti 5/7 Pasteri Street Tbilisi, Georgia Tel: +995 599268008	სსიპ. "საზოგადოებრივი მაუწყებელი" ქ. თბილისი, კოსტავას ქ, N68	საზოგადოებრივი მაუწყებლის ახალი შენობა ქ. თბილისი, ანნა პოლიტკოვსკაია ქ. N:31 სკ:01.14.05.006.118	შეერთების დეტალები	სრული არქიტექტურული პროექტი	რევიზია 00 თარიღი 05.11.18 ფორმატი A3 მასშტაბი 1:5 A-1301

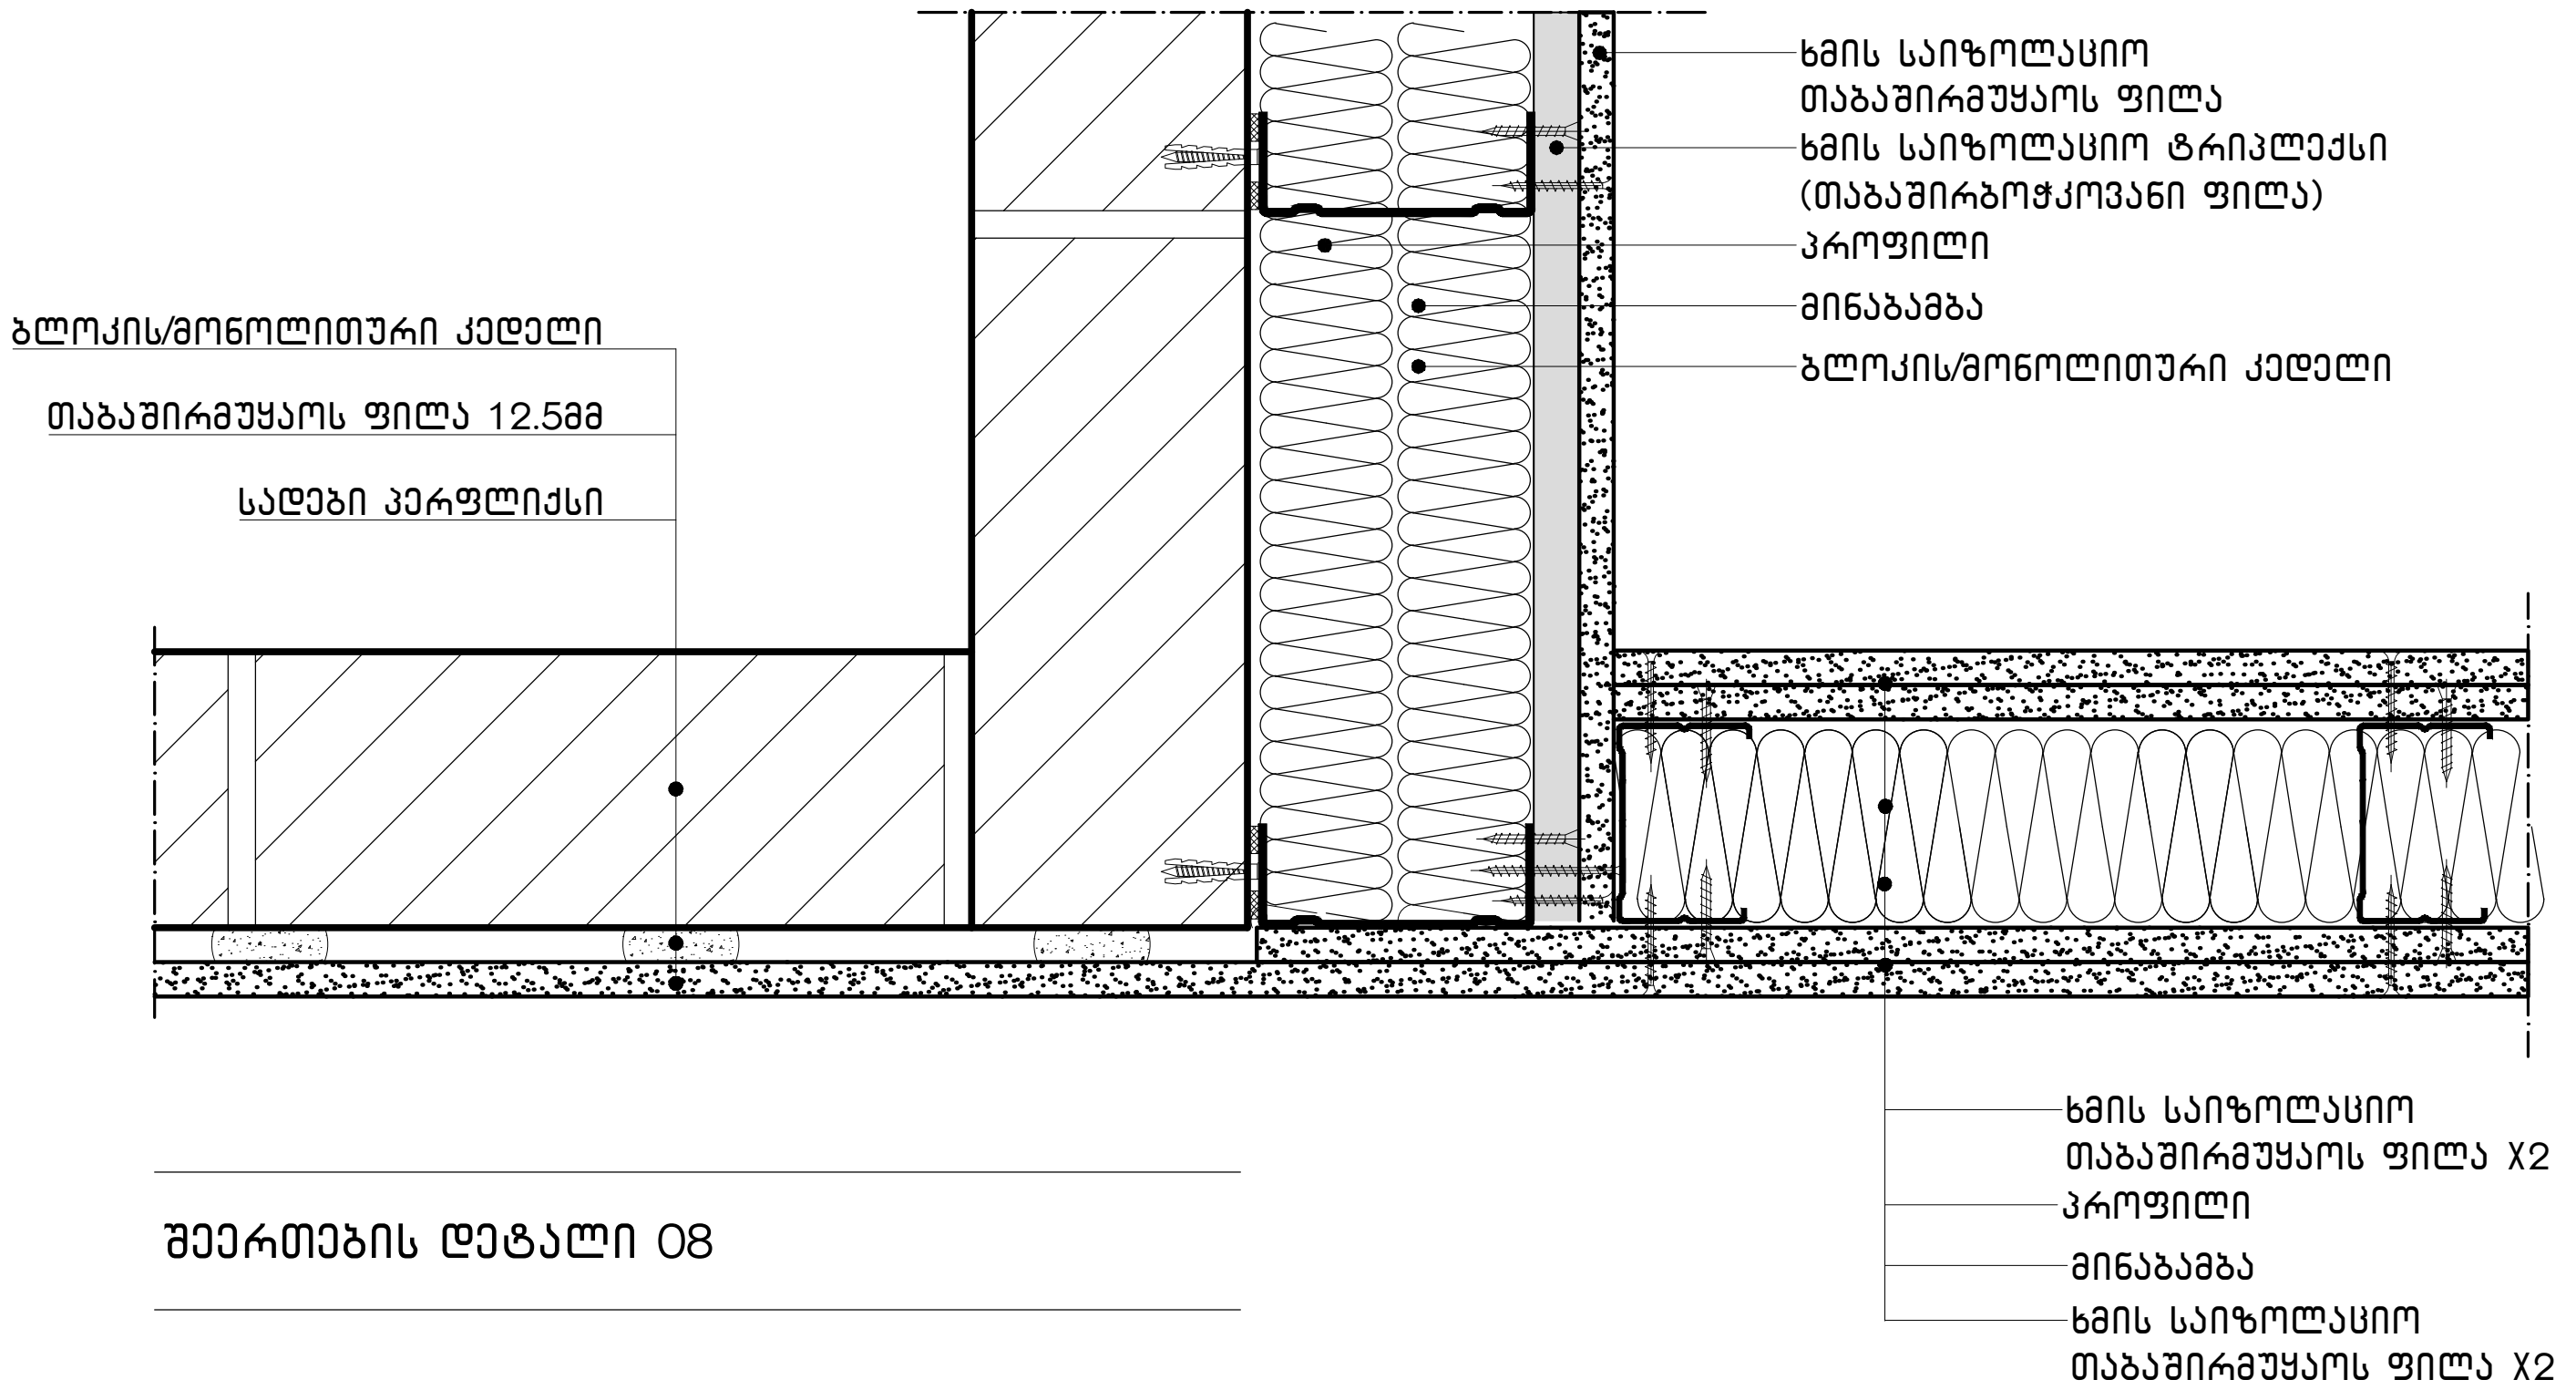

შეერთების დეტალი 08

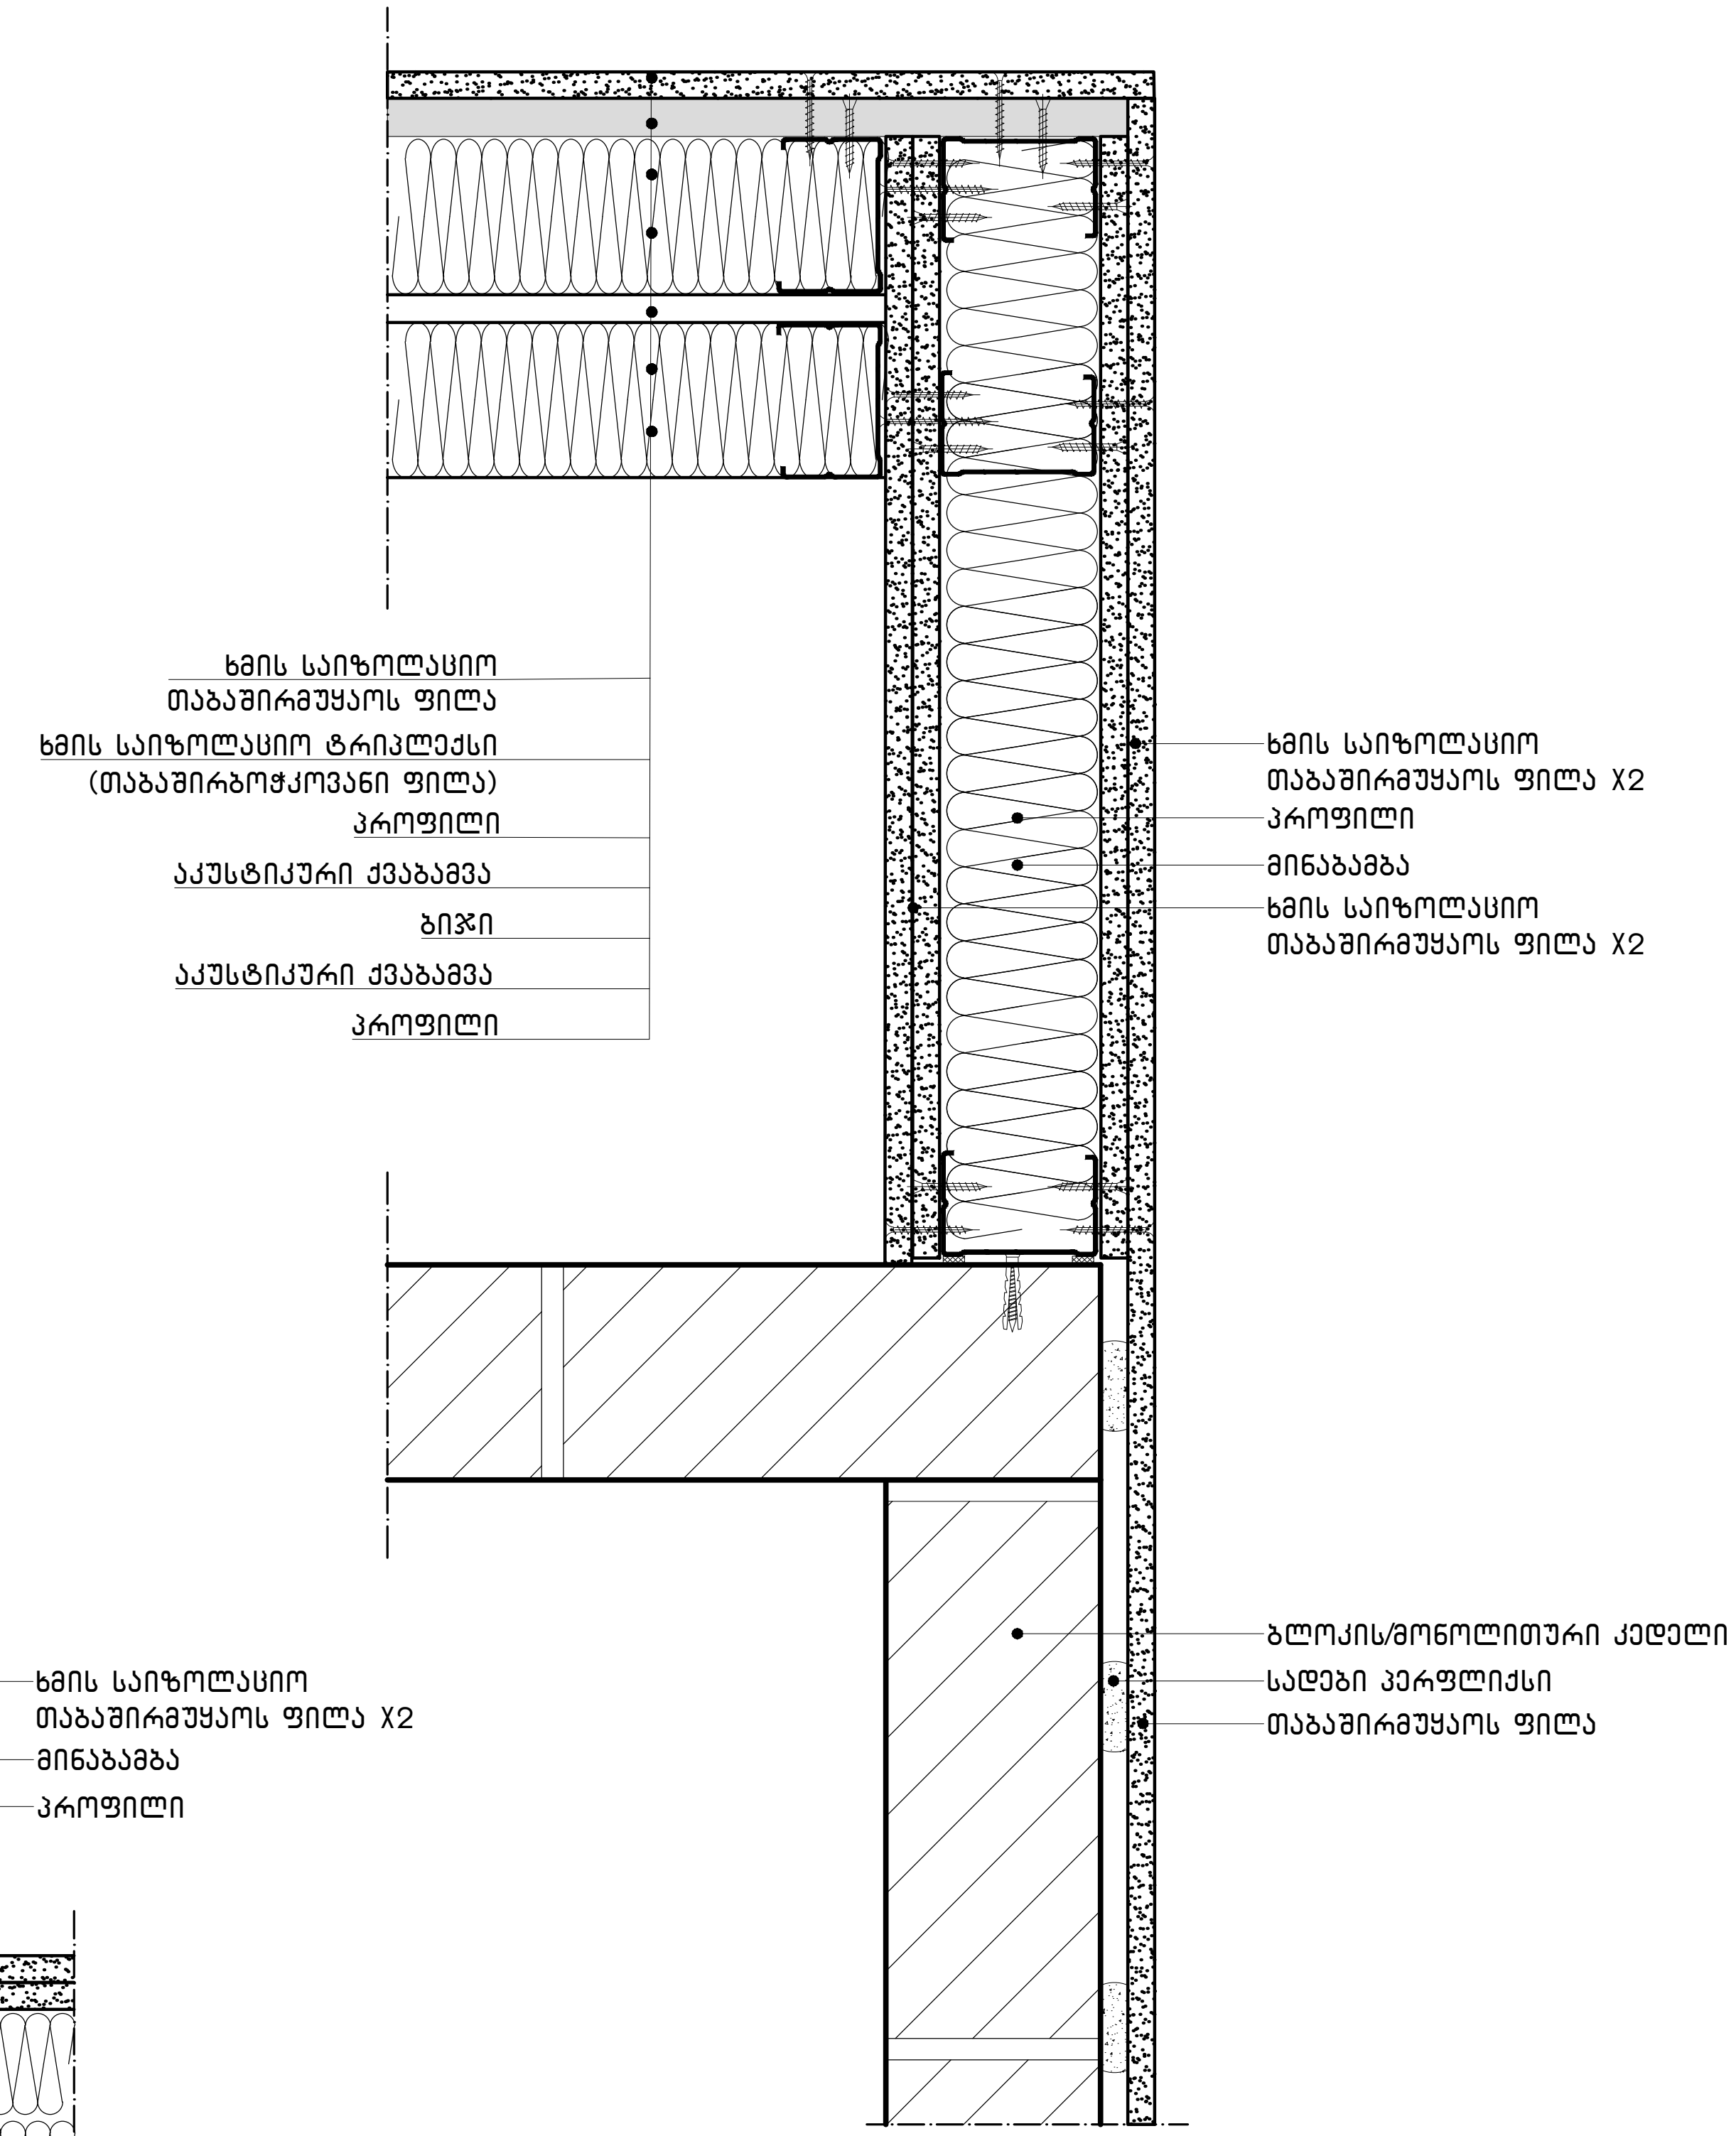

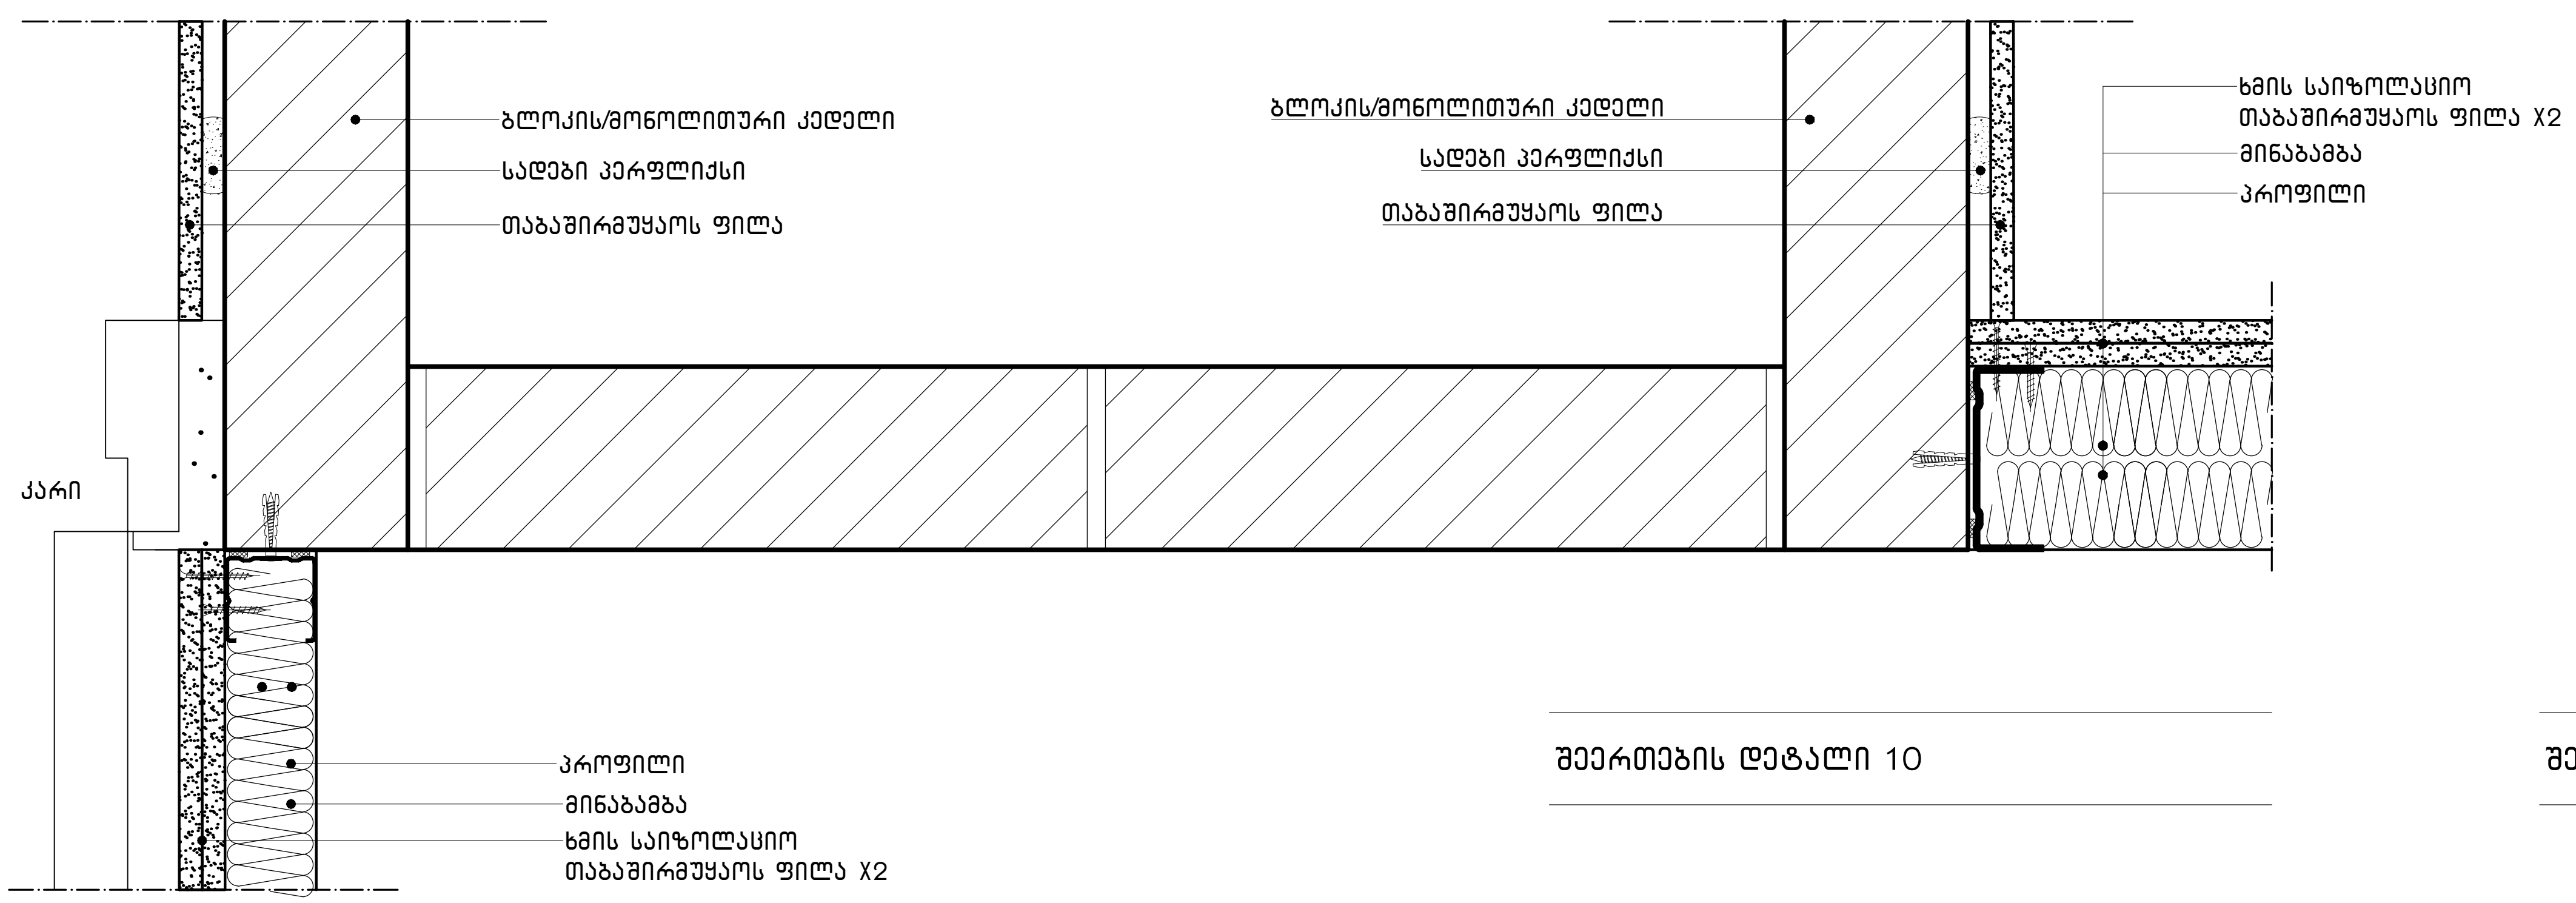

შეერთების დეტალი 10

შეერთების დეტალი 09

შენიშვნა: WIS კედლები იხილეთ აკუსტიკურ სპეციფიკაციებთან ერთად

რევიზიები	ზოგადი შენიშვნები	საპროექტო	დამკვეთი	პროექტი	სათაური	ID სტადია		გვერდი
		დაუშვებელია ნახაზის გადაზომვა ნებისმიერი ხარვეზის/უზუსტობის აღმოჩენის შემთხვევაში დაუყოვნებლივ უნდა ეცნობოს არქიტექტორს ყველა ზომა მოცემულია მილიმეტრებში ეს დოკუმენტაცია ინტელექტუალური საკუთრებაა და ნებისმიერი არასანქცირებული გამოყენება, გამრავლება, გავრცელება ან დუბლირება ნებისმიერი ინფორმაციის, შეიძლება გამოიწვიოს პასუხისმგებლობა მოქმედი კანონმდებლობის მიხედვით	შ.პ.ს თბილქალაქპროექტი ქ. თბილისი, პასტერის ქუჩა N5/7 Tel: +995 599268008 თბილქალაქპროექტი LTD Tbilkalakprokti 5/7 Pasteri Street Tbilisi, Georgia Tel: +995 599268008	სსიპ. "საზოგადოებრივი მაუწყებელი" ქ. თბილისი, კოსტავას ქ. N68	საზოგადოებრივი მაუწყებლის ახალი შენობა ქ. თბილისი, ანნა პოლიტკოვსკაია ქ. N:31 ს/კ:01.14.05.006.118	შეერთების დეტალები	სრული არქიტექტურული პროექტი	რევიზია 00 თარიღი 05.11.18 ფორმატი A3 მასშტაბი 1:5

A-1302

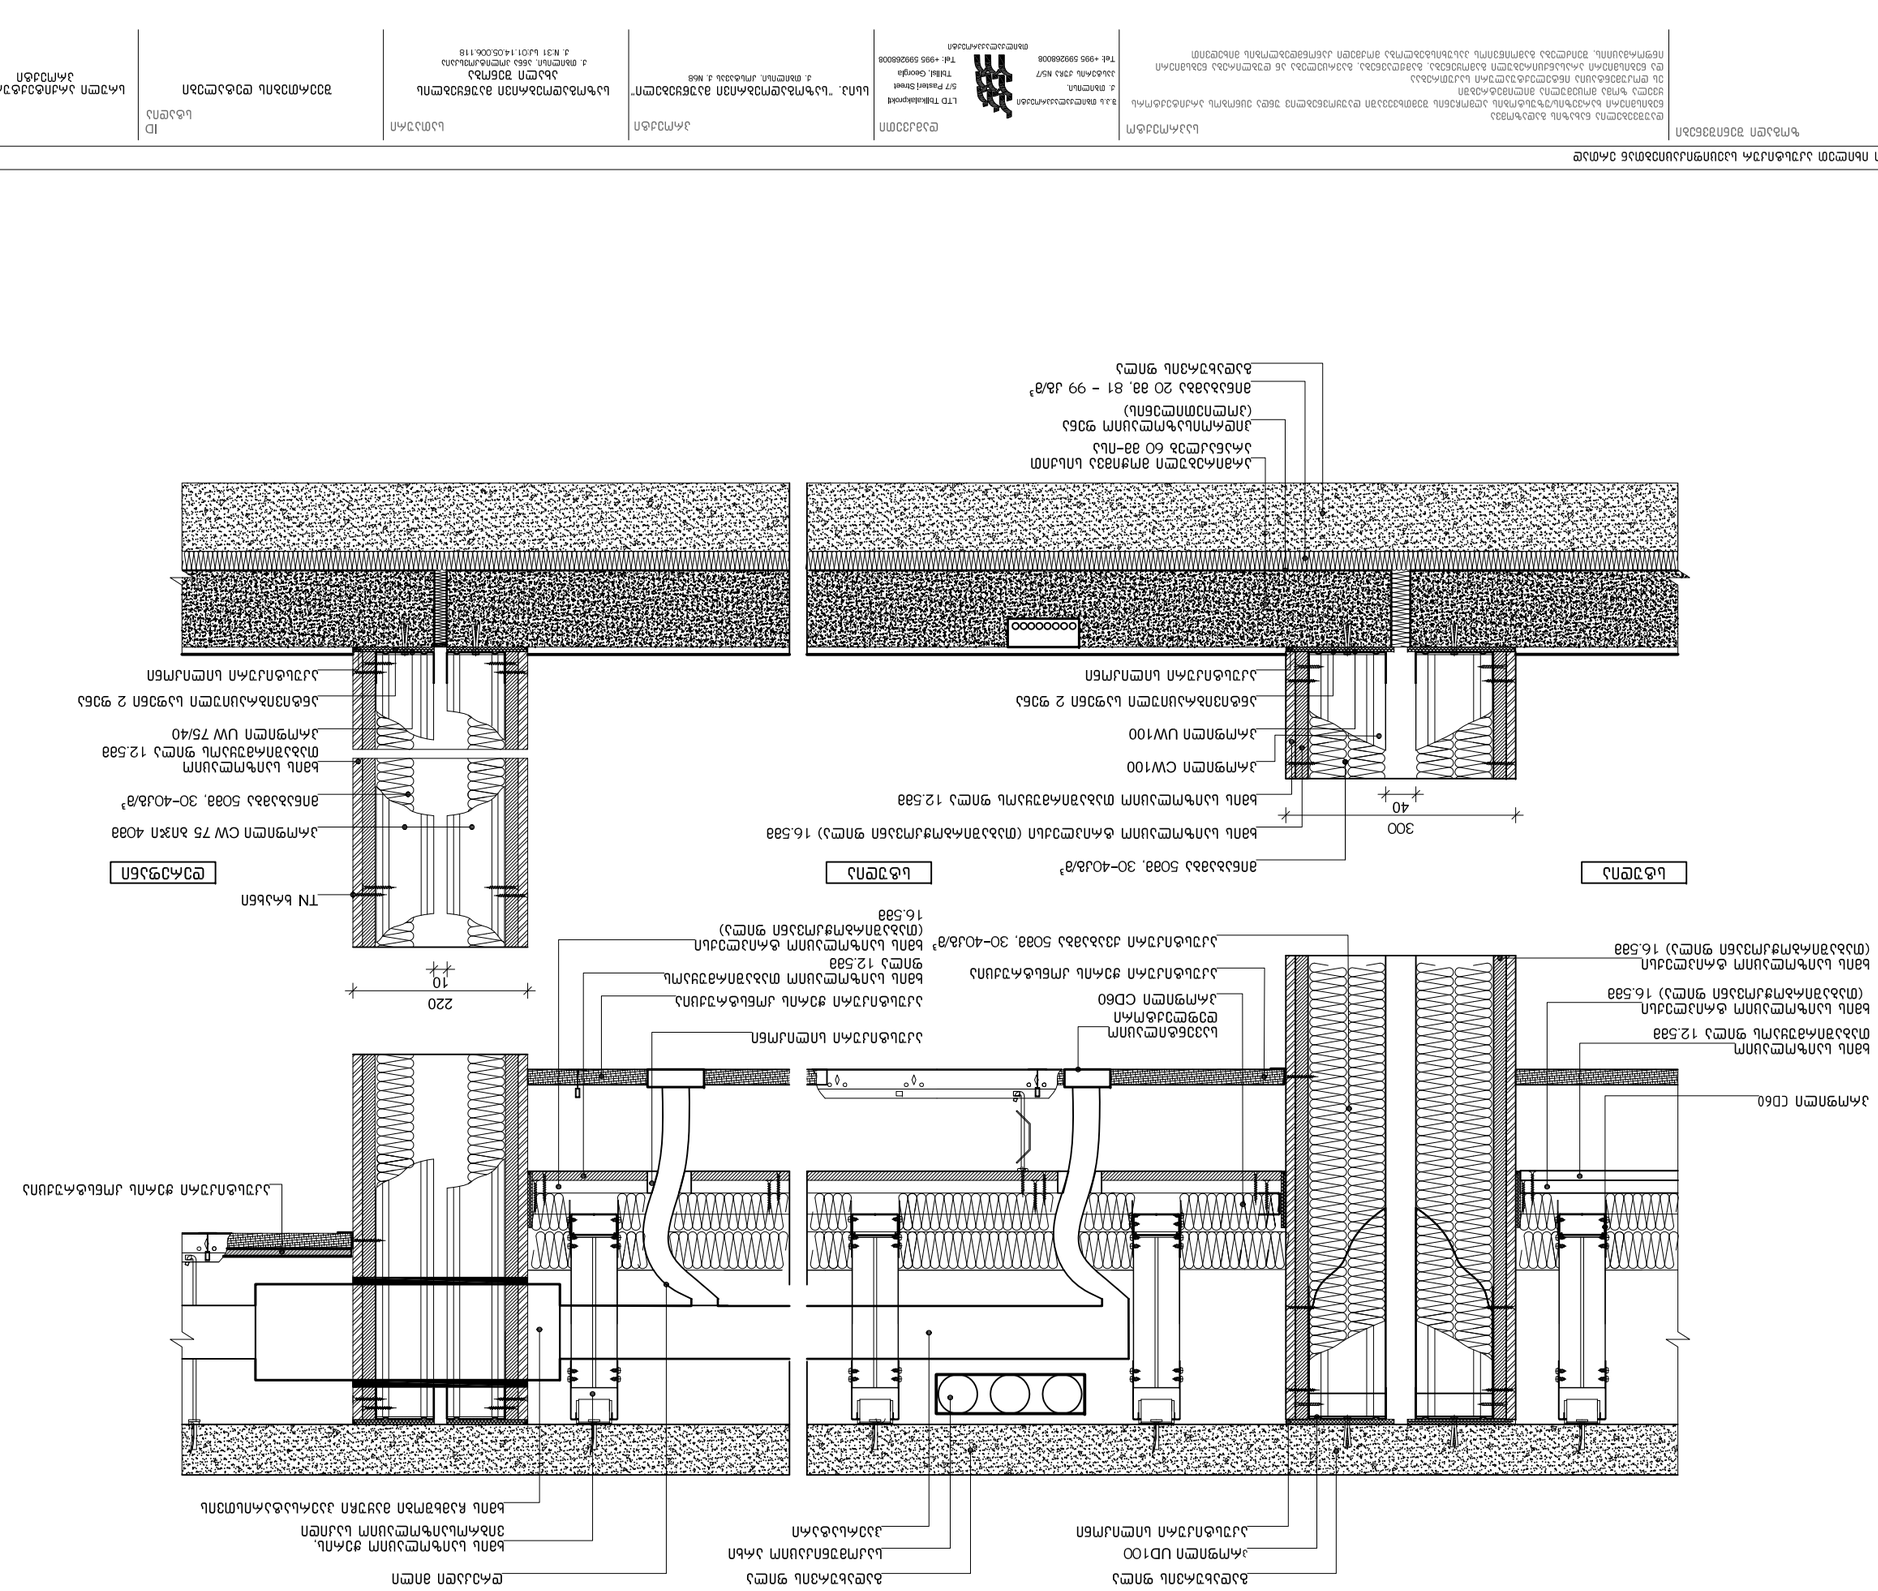

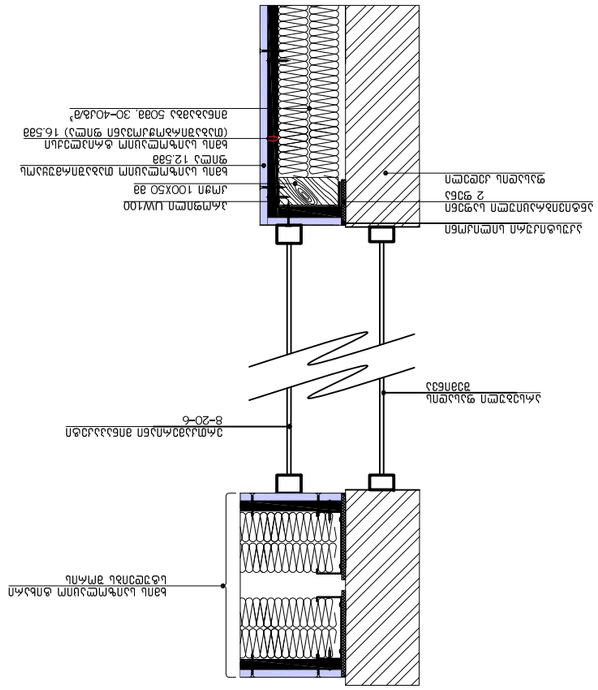


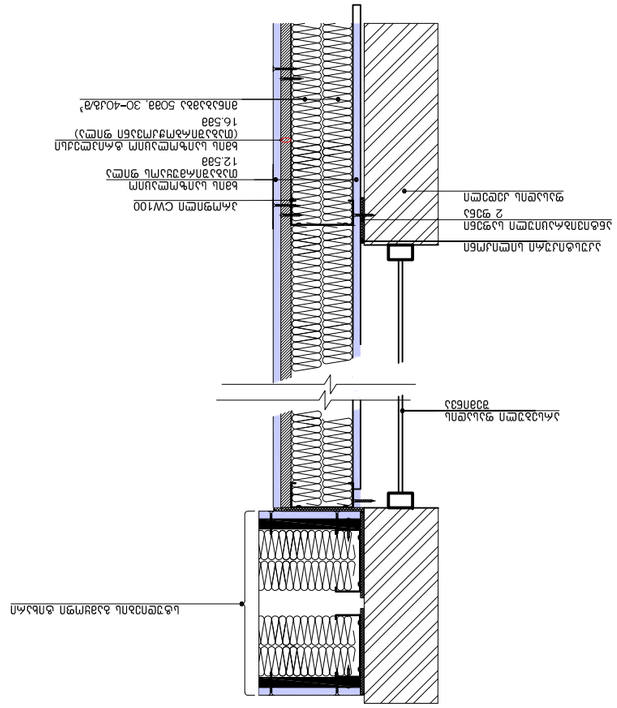


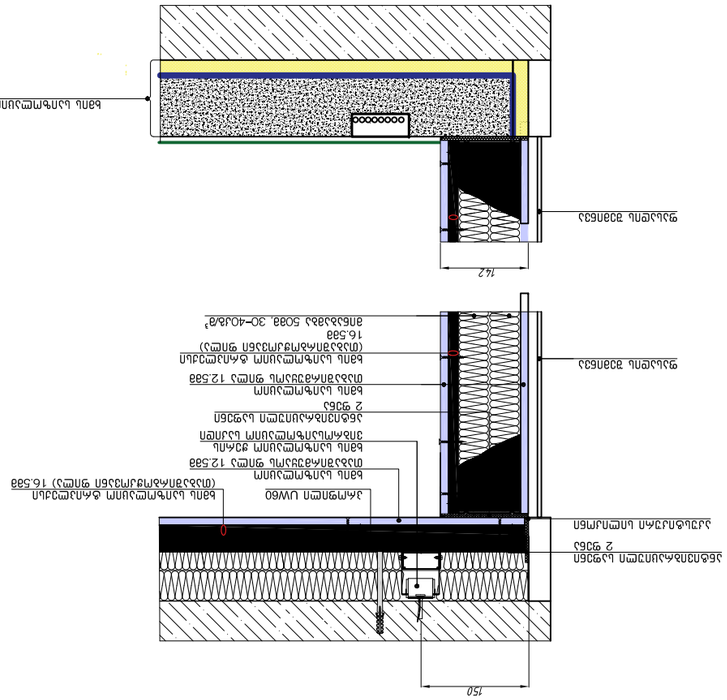





| | | |

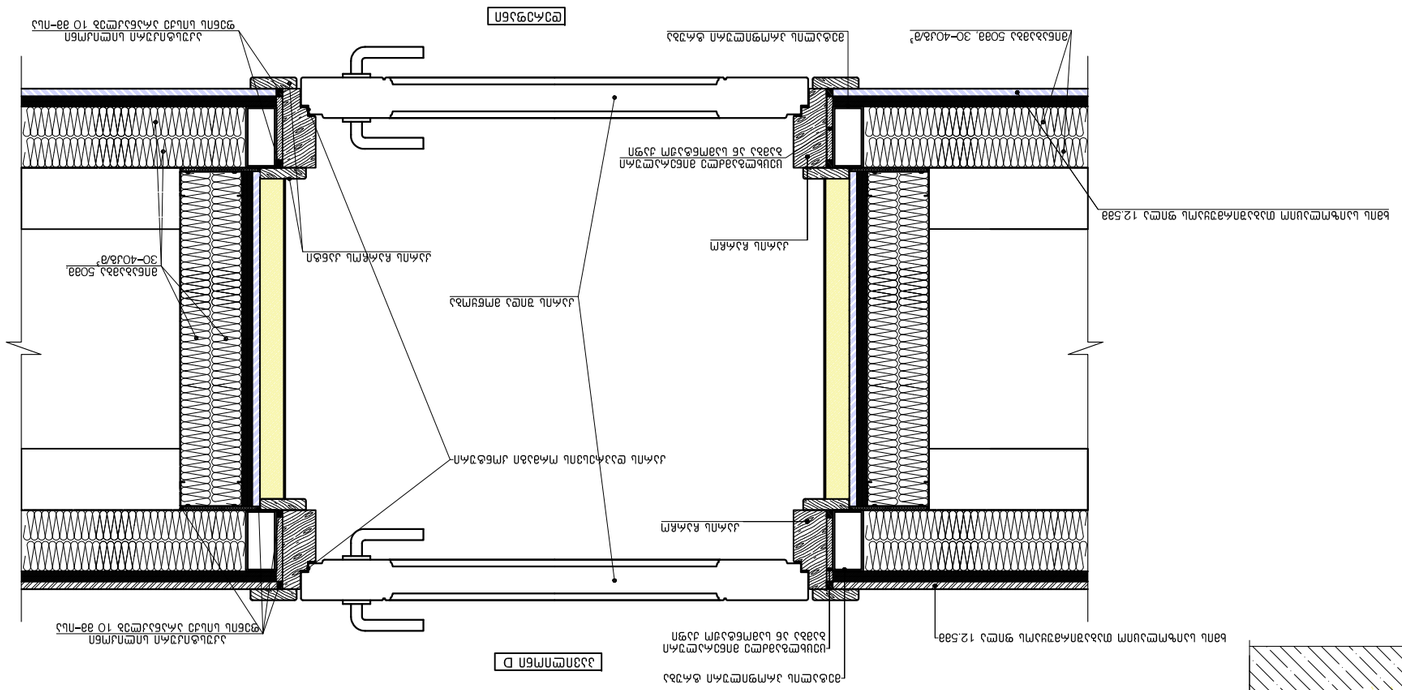










ჰორიზონტალური ჭრილი

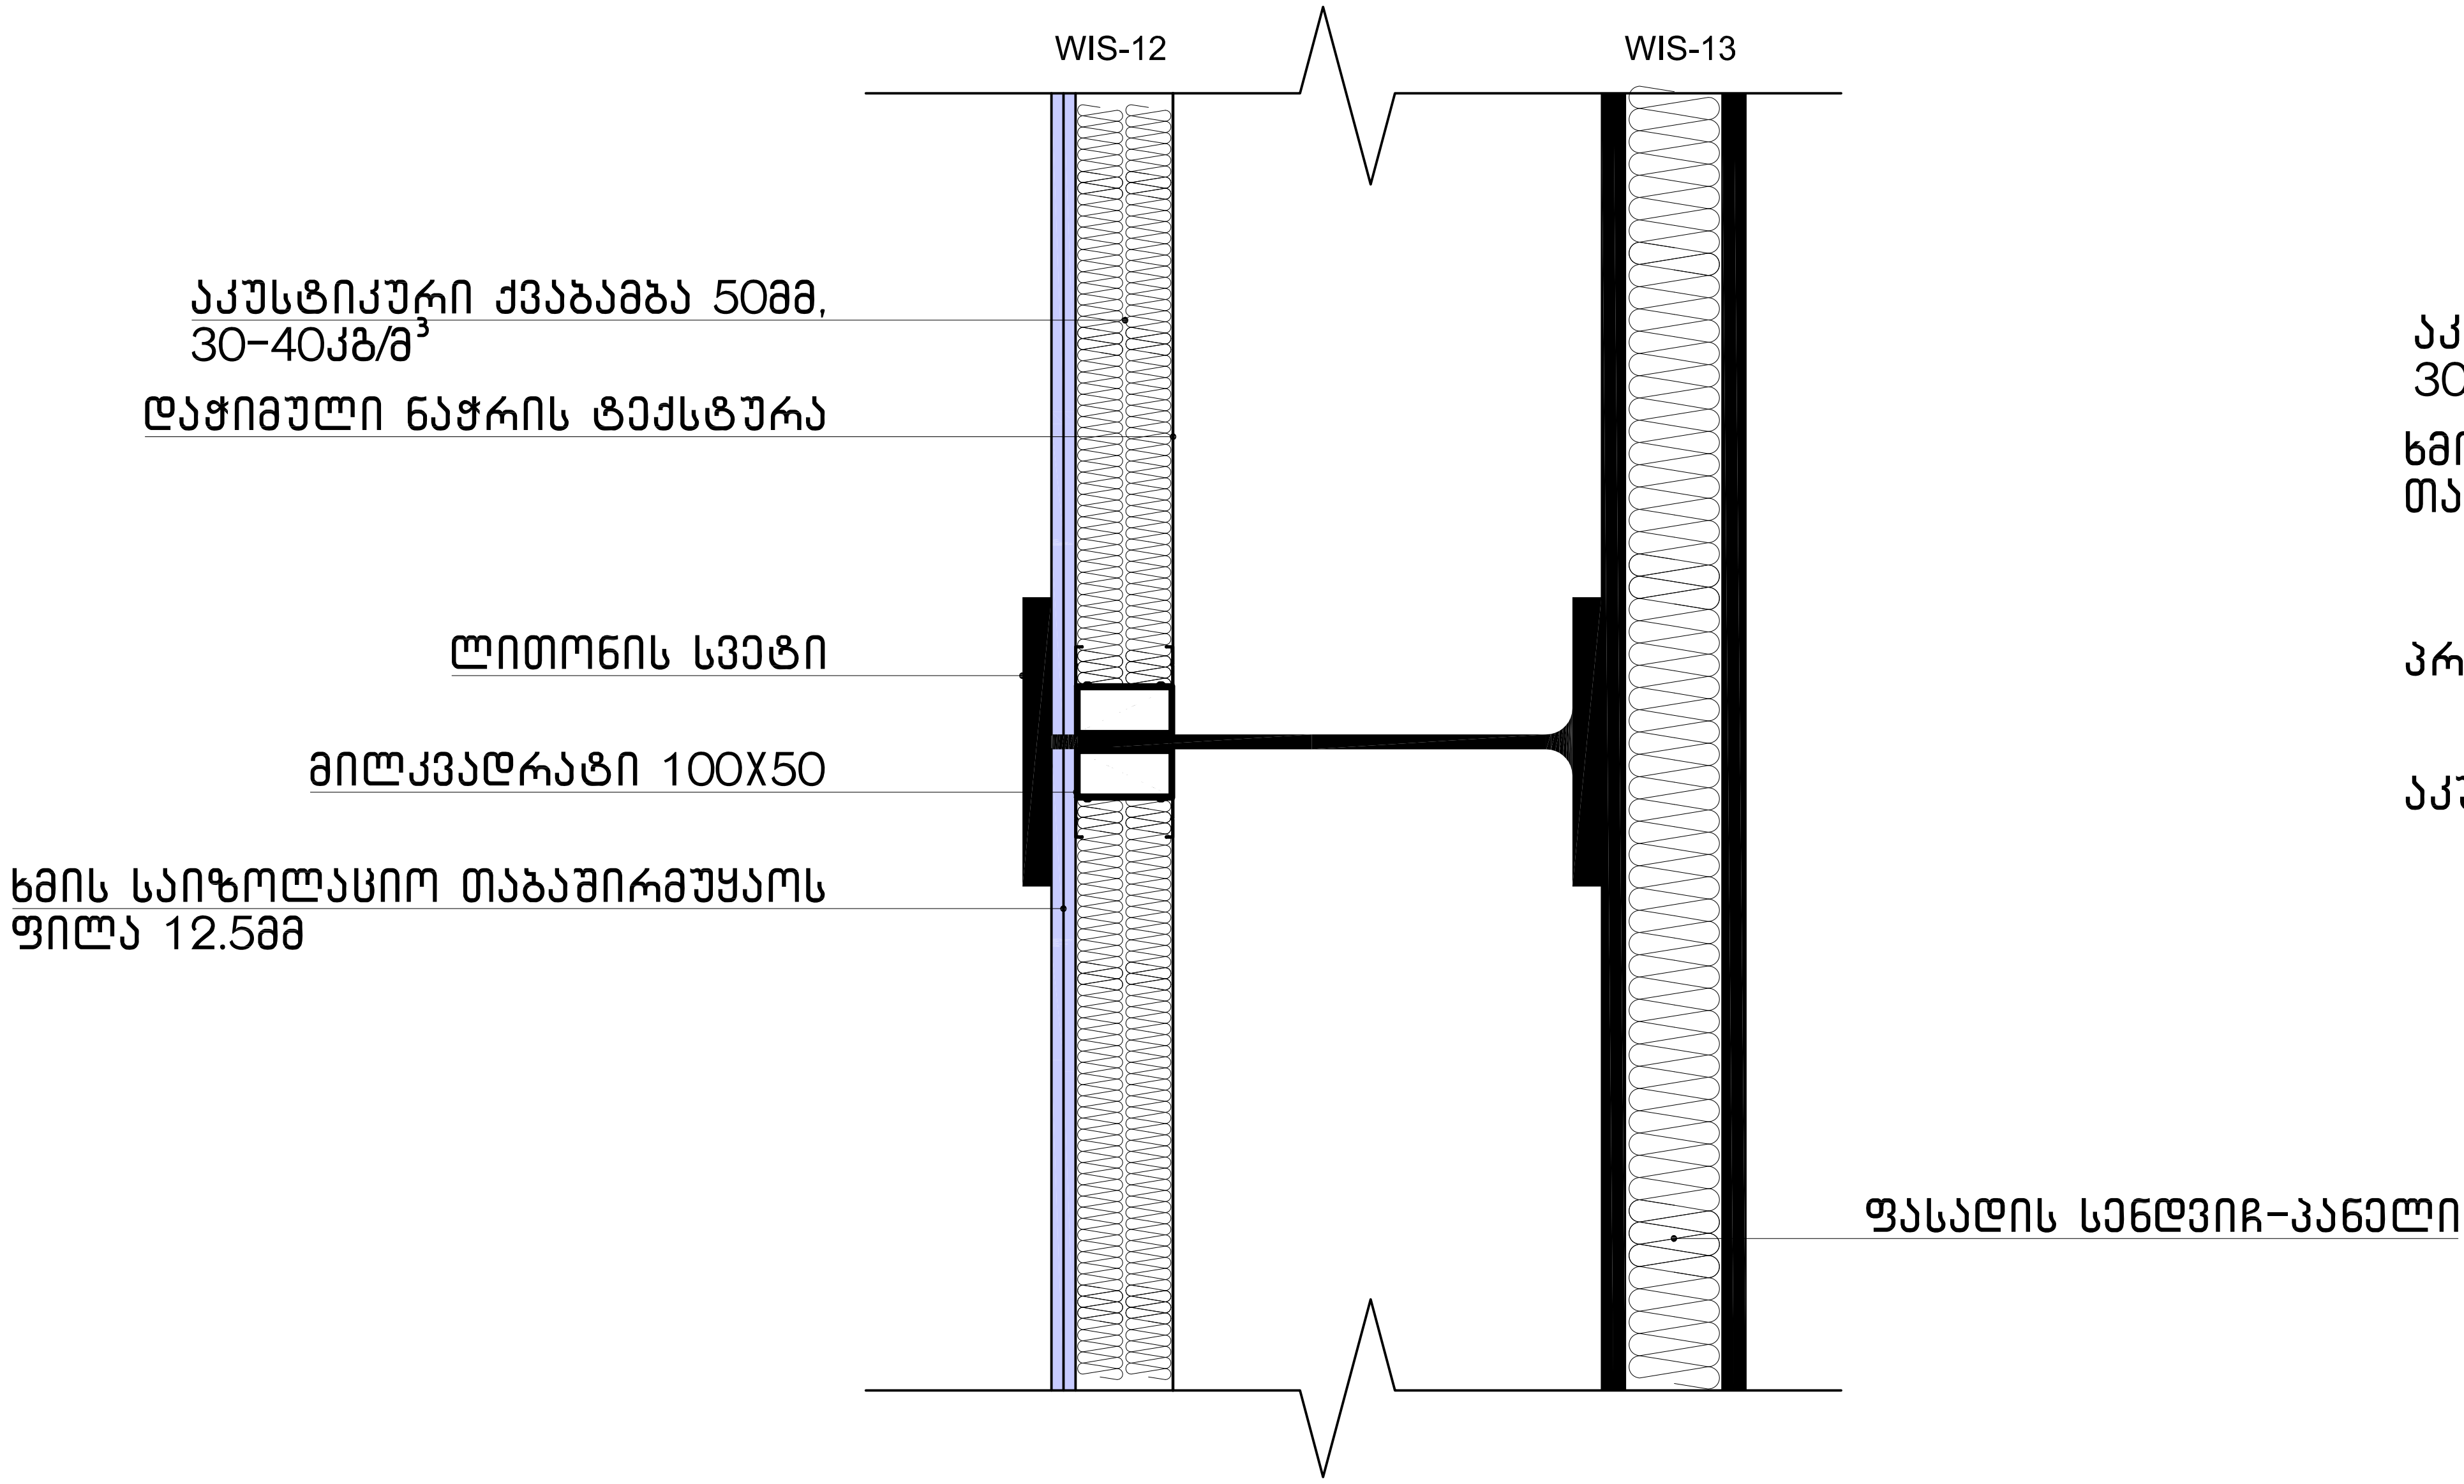

ვერტიკალური ჭრილი

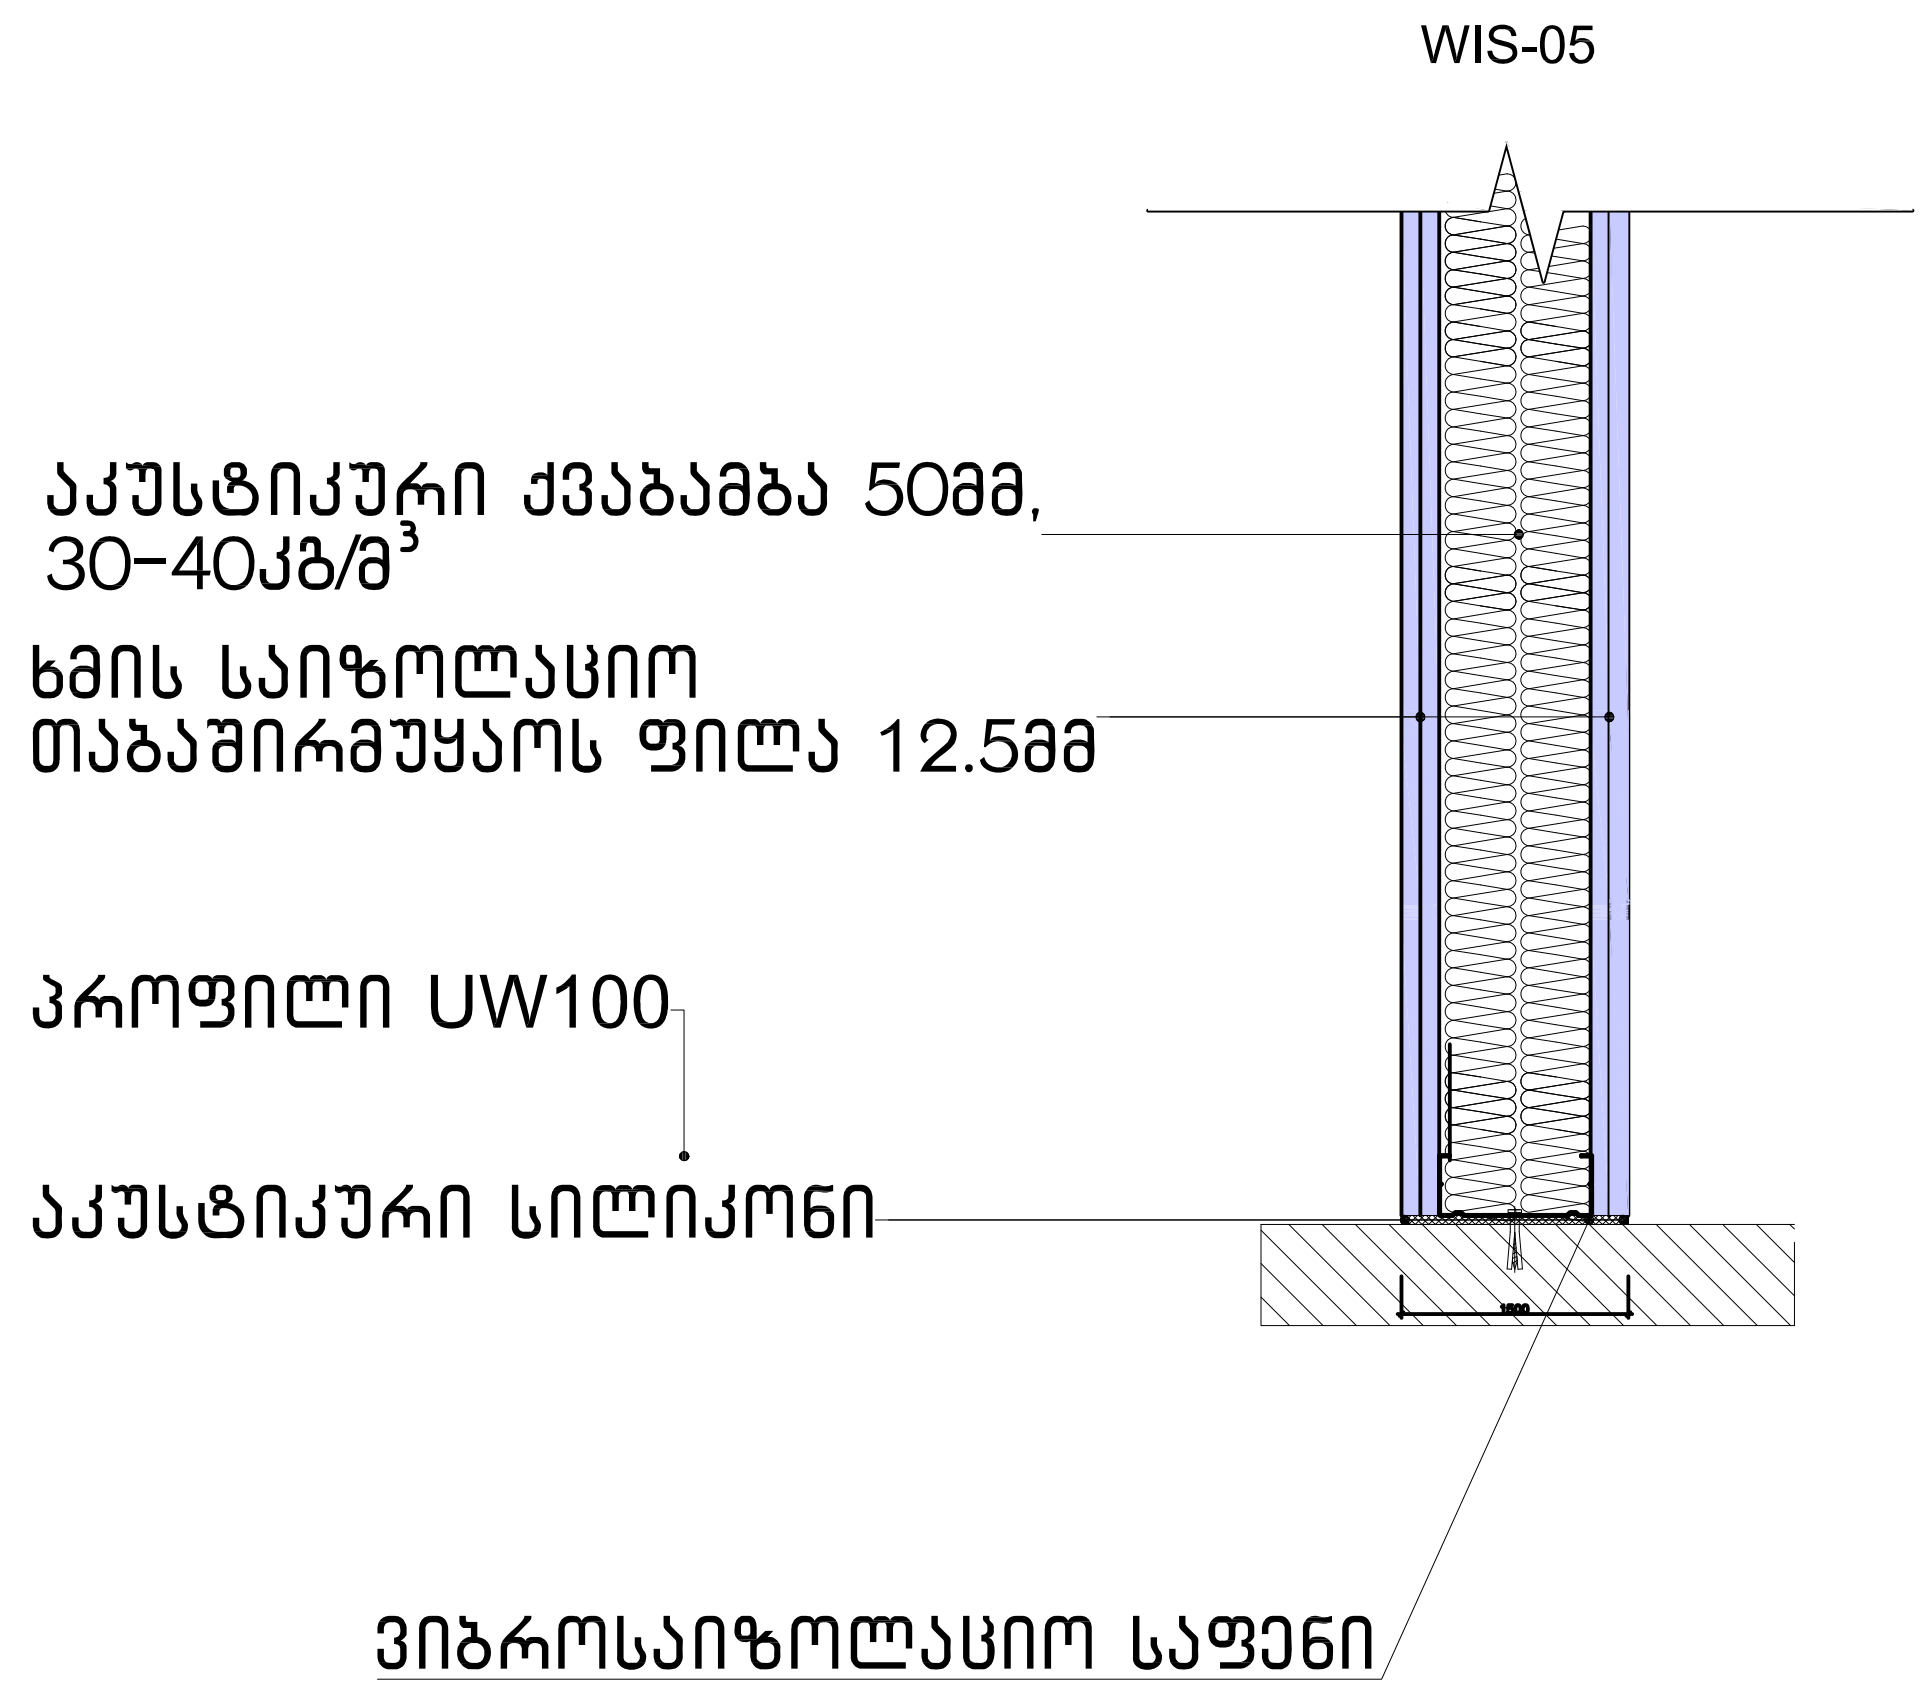

შენიშვნა: FIS-ის მახასიათებლები იხილეთ აკუსტიკურ სპეციფიკაციებთან ერთად

რევიზიები

ზოგადი შენიშვნები

საპროექტო

დაუშვებელია ნახაზის გადაზომვა
ნებისმიერი ხარვეზის/უზუსტობის აღმოჩენის შემთხვევაში დაუყოვნებლივ უნდა ეცნობოს არქიტექტორს
ყველა ზომა მოცემულია მილიმეტრებში
ეს დოკუმენტაცია ინტელექტუალური საკუთრებაა
და ნებისმიერი არასანქცირებული გამოყენება, გამჟღავნება, გავრცელება ან დუბლირება ნებსმიერი ინფორმაციის, შეიძლება გამოიწვიოს პასუხისგებლობა მოქმედი კანონმდებლობის მიხედვით

შ.პ.ს თბილქალაქპროექტი
ქ. თბილისი,
პასტერის ქუჩა N5/7
Tel: +995 599268008

თბილქალაქპროექტი

LTD Tbilkalakprokti
5/7 Pasteri Street
Tbilisi, Georgia
Tel: +995 599268008

დამკვეთი

სსიპ. "საზოგადოებრივი მაუწყებელი"
ქ. თბილისი, კოსტავას ქ. N68

პროექტი

საზოგადოებრივი მაუწყებლის
ახალი შენობა
ქ. თბილისი, ანნა პოლიტკოვსკაია
ქ. N:31 ს/კ:01.14.05.006.118

სათაური

შეერთების დეტალები

ID
სტადია

სრული არქიტექტურული პროექტი

რევიზია 00
თარიღი 2.11.2018
ფორმატი A3
მასშტაბი 1:10

გვერდი

A-1311

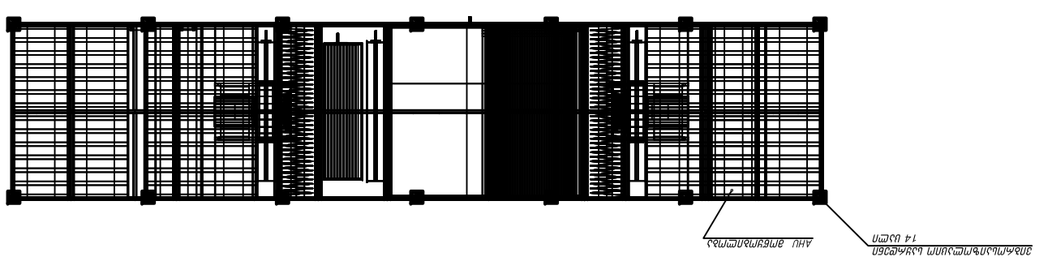

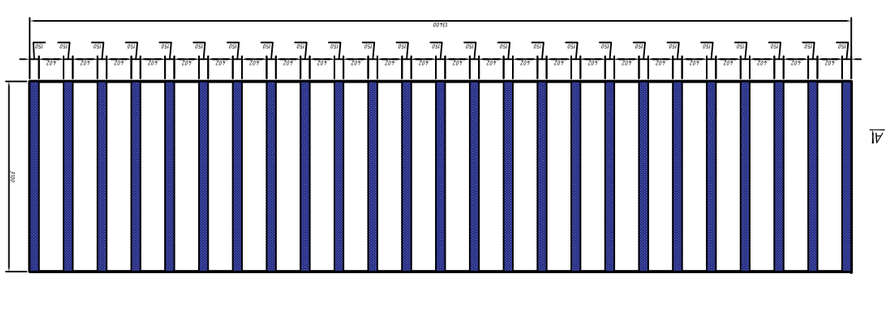

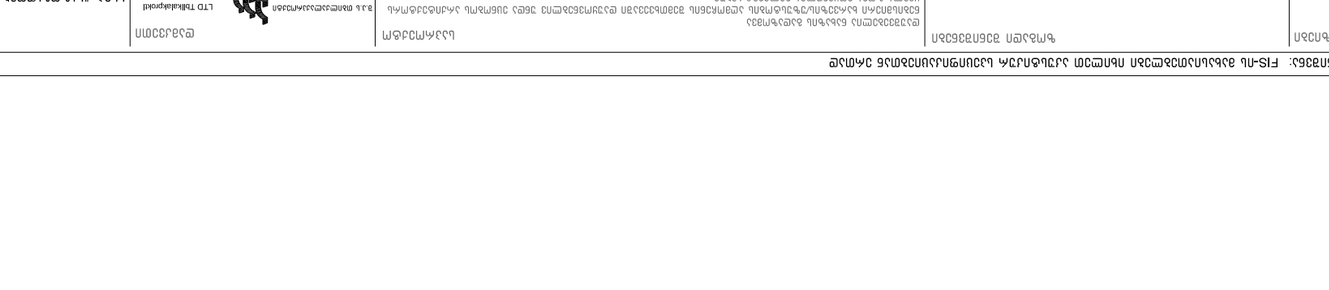

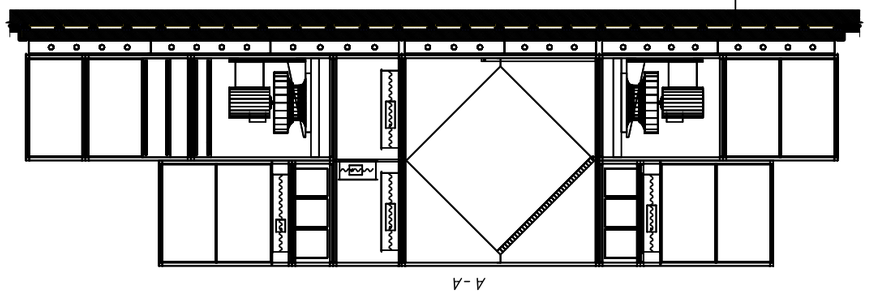



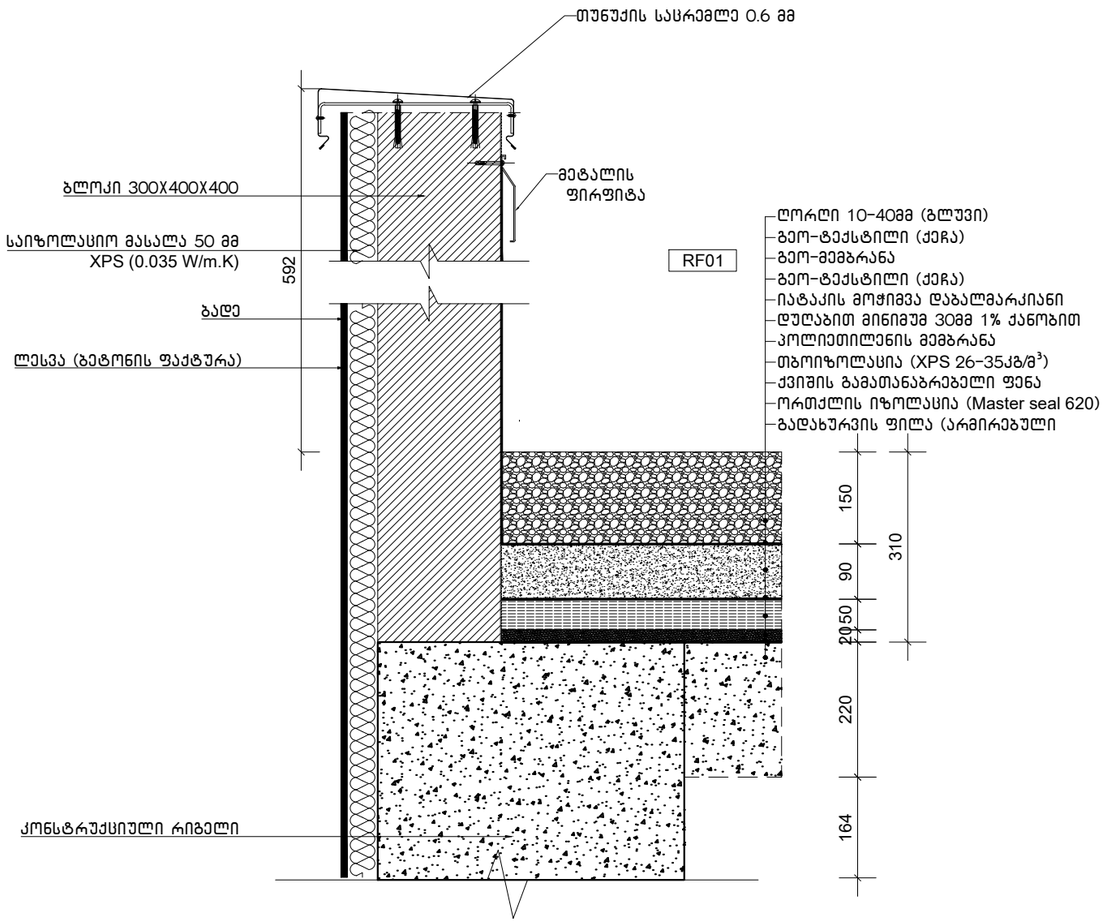

კოდი: დეტლი №1 მ:10

მდებარეობა: A ბლოკი

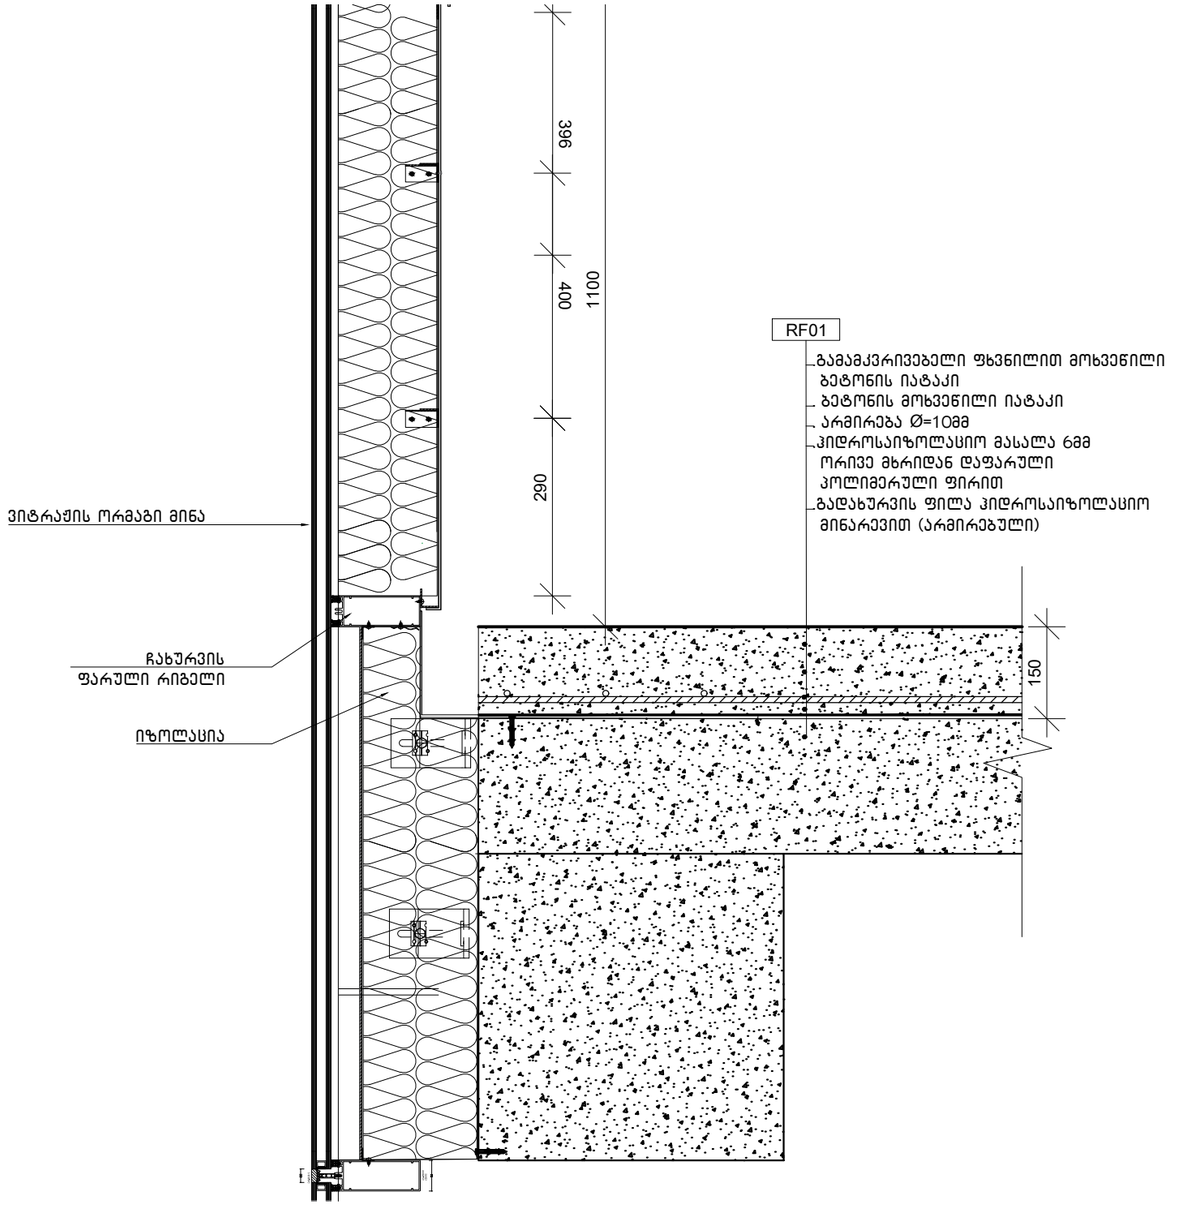

კოდი: დეტლი № 2 მ 1:10

მდებარეობა: A ბლოკი

შენიშვნა:

რევიზიები	ზოგადი შენიშვნები	საპროექტო	დამკვეთი	პროექტი	სათაური	ID სტადია		გვერდი	
	დაუშვებელია ნახაზის გადაზომვა ნებისმიერი ხარვეზის/უზუსტობის აღმოჩენის შემთხვევაში დაუყოვნებლივ უნდა ეცნობოს არქიტექტორს ყველა ზომა მოცემულია მილიმეტრებში ეს დოკუმენტაცია ინტელექტუალური საკუთრებაა და ნებისმიერი არასანქცირებული გამოყენება, გამეღვნება, გავრცელება ან დუბლირება ნებისმიერი ინფორმაციის, შეიძლება გამოიწვიოს პასუხისგებლობა მოქმედი კანონმდებლობის მიხედვით	მ.პ.ს თბილქალაქპროექტი ქ. თბილისი, კასტრის ქუჩა N5/7 Tel: +995 599268008 თბილქალაქპროექტი LTD Tbilkalakprokti 5/7 Pasteri Street Tbilisi, Georgia Tel: +995 599268008	სსიპ. "საზოგადოებრივი მაუწყებელი" ქ. თბილისი, კოსტავას ქ. N68	საზოგადოებრივი მაუწყებლის ახალი შენობა ქ. თბილისი, აგნა კოლტაკოვსკაია ქ. N:31 ს.კ:01.14.05.006.118	სახურავის და ფასადის დეტალები	სრული არქიტექტურული პროექტი	რევიზია თარიღი ფორმატი მაშტაბი	00 4.12.2018 A3 1:10	A-150

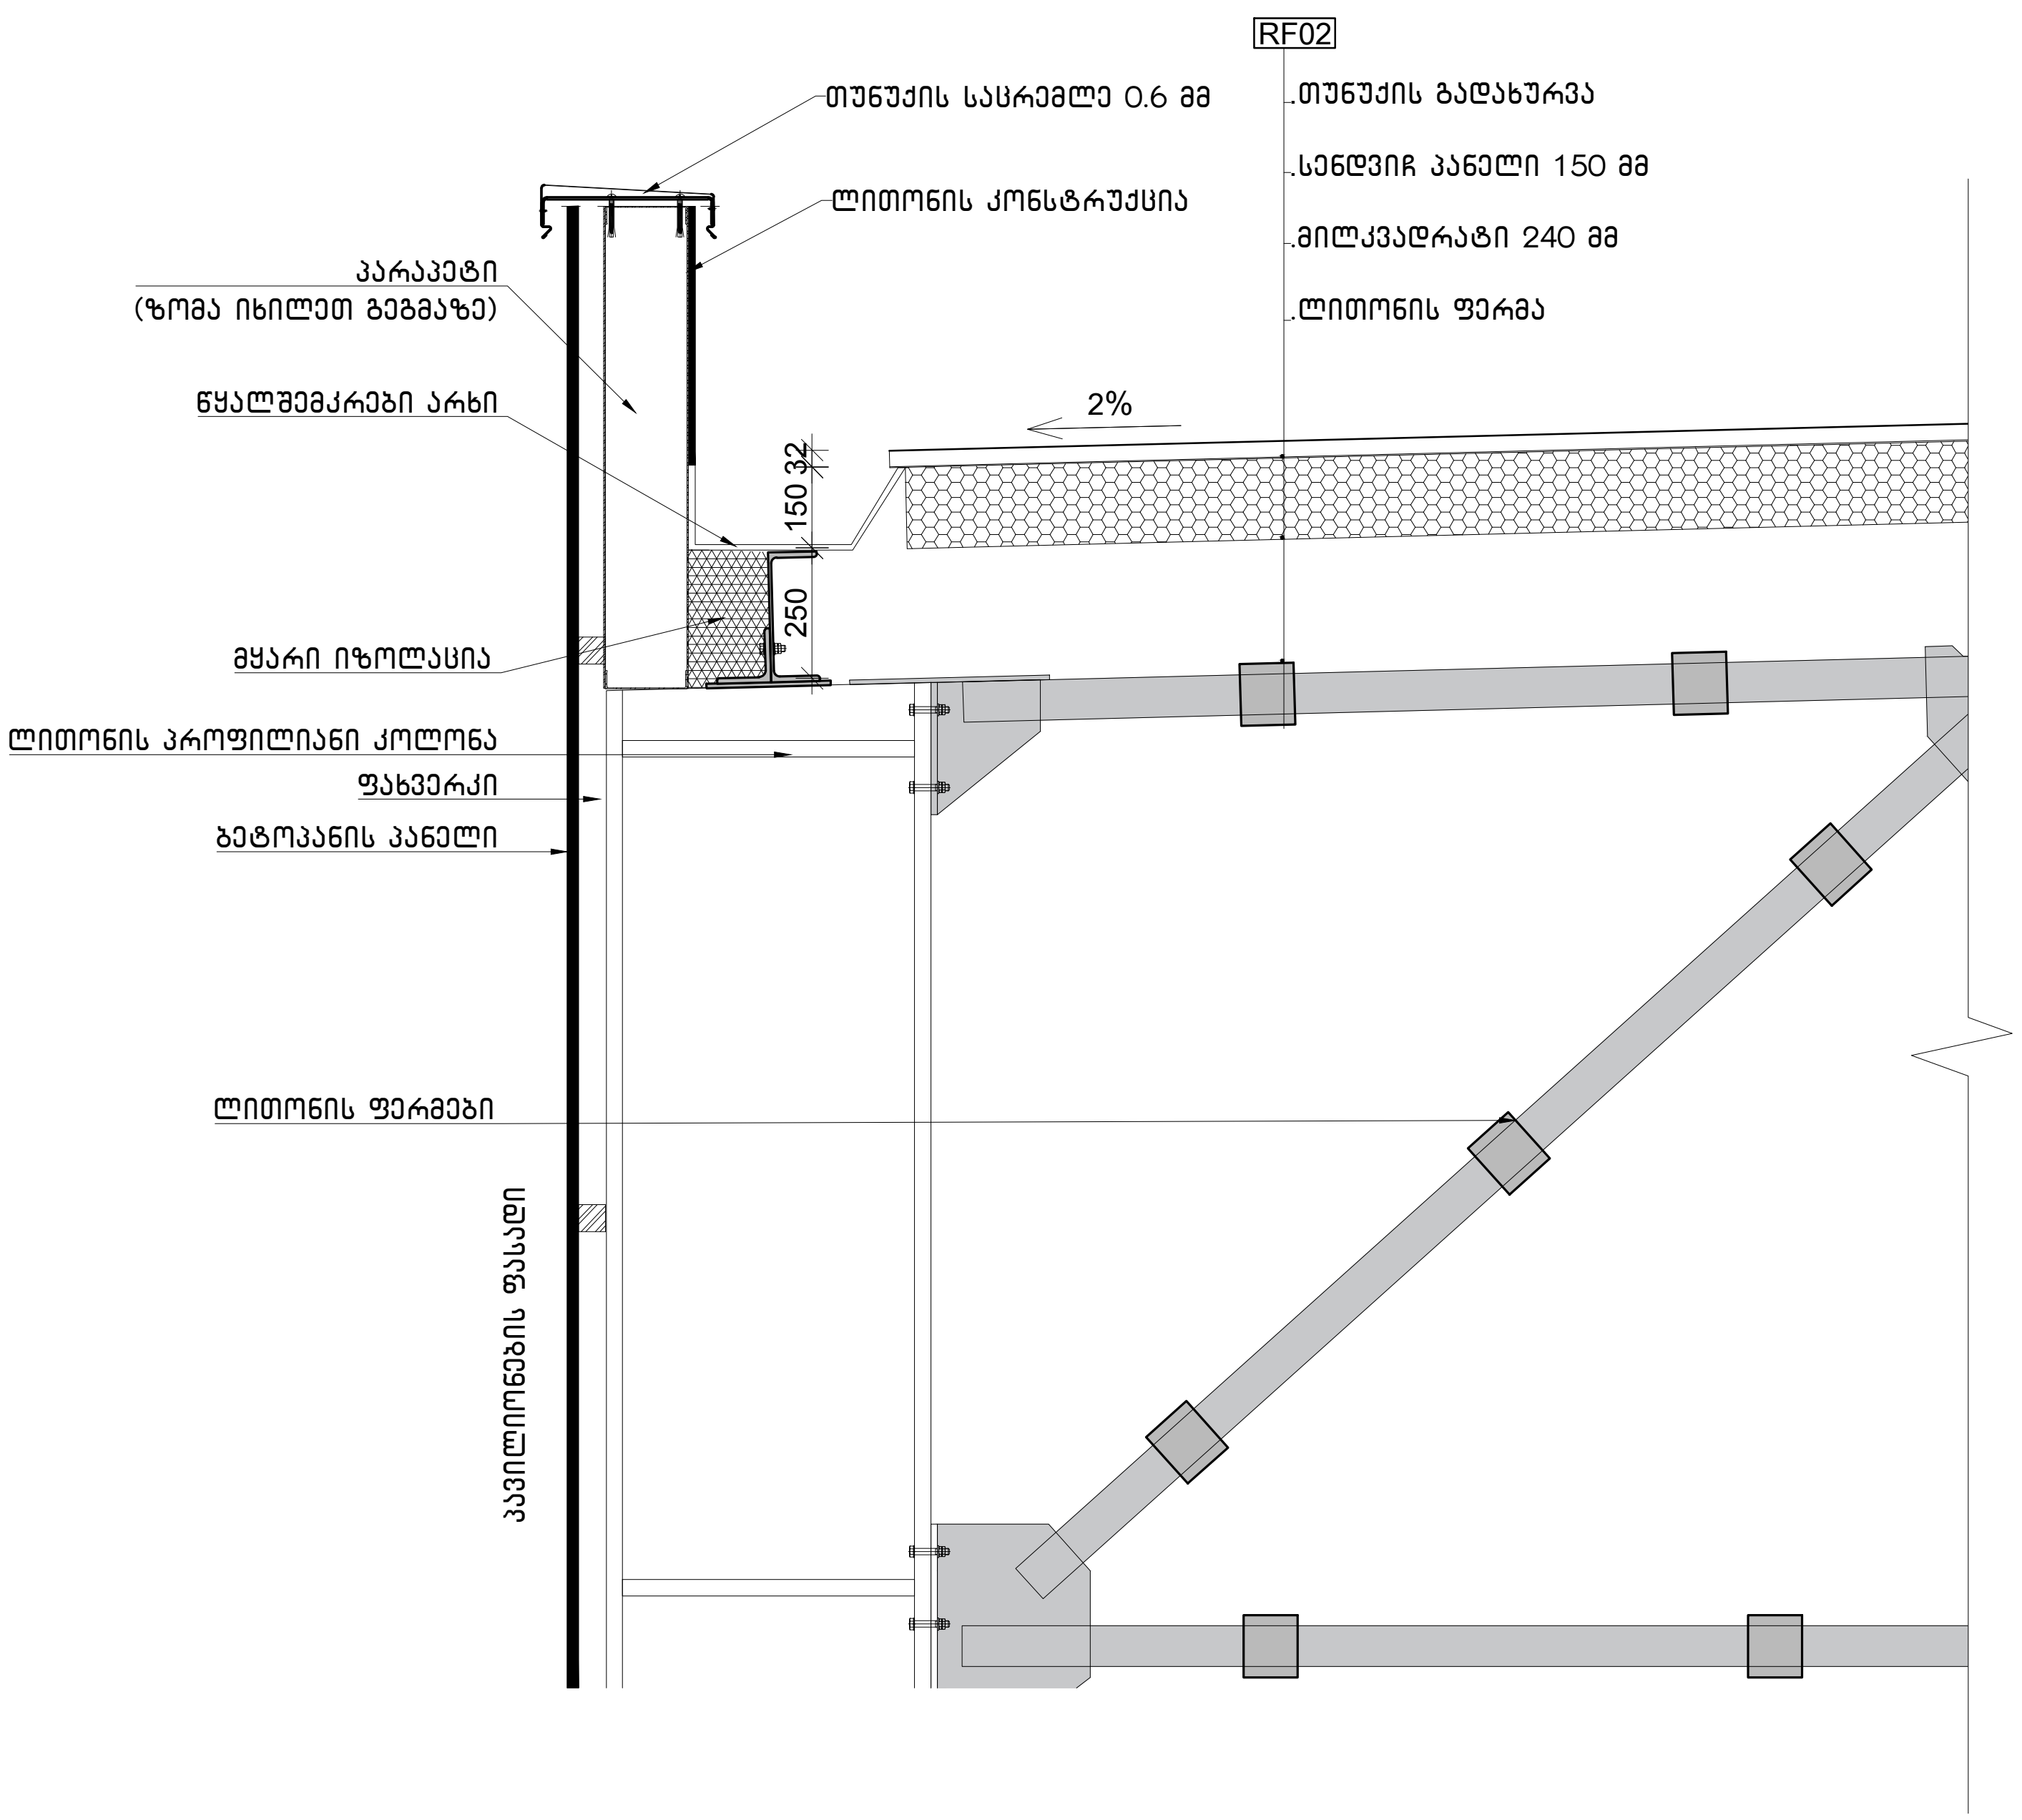

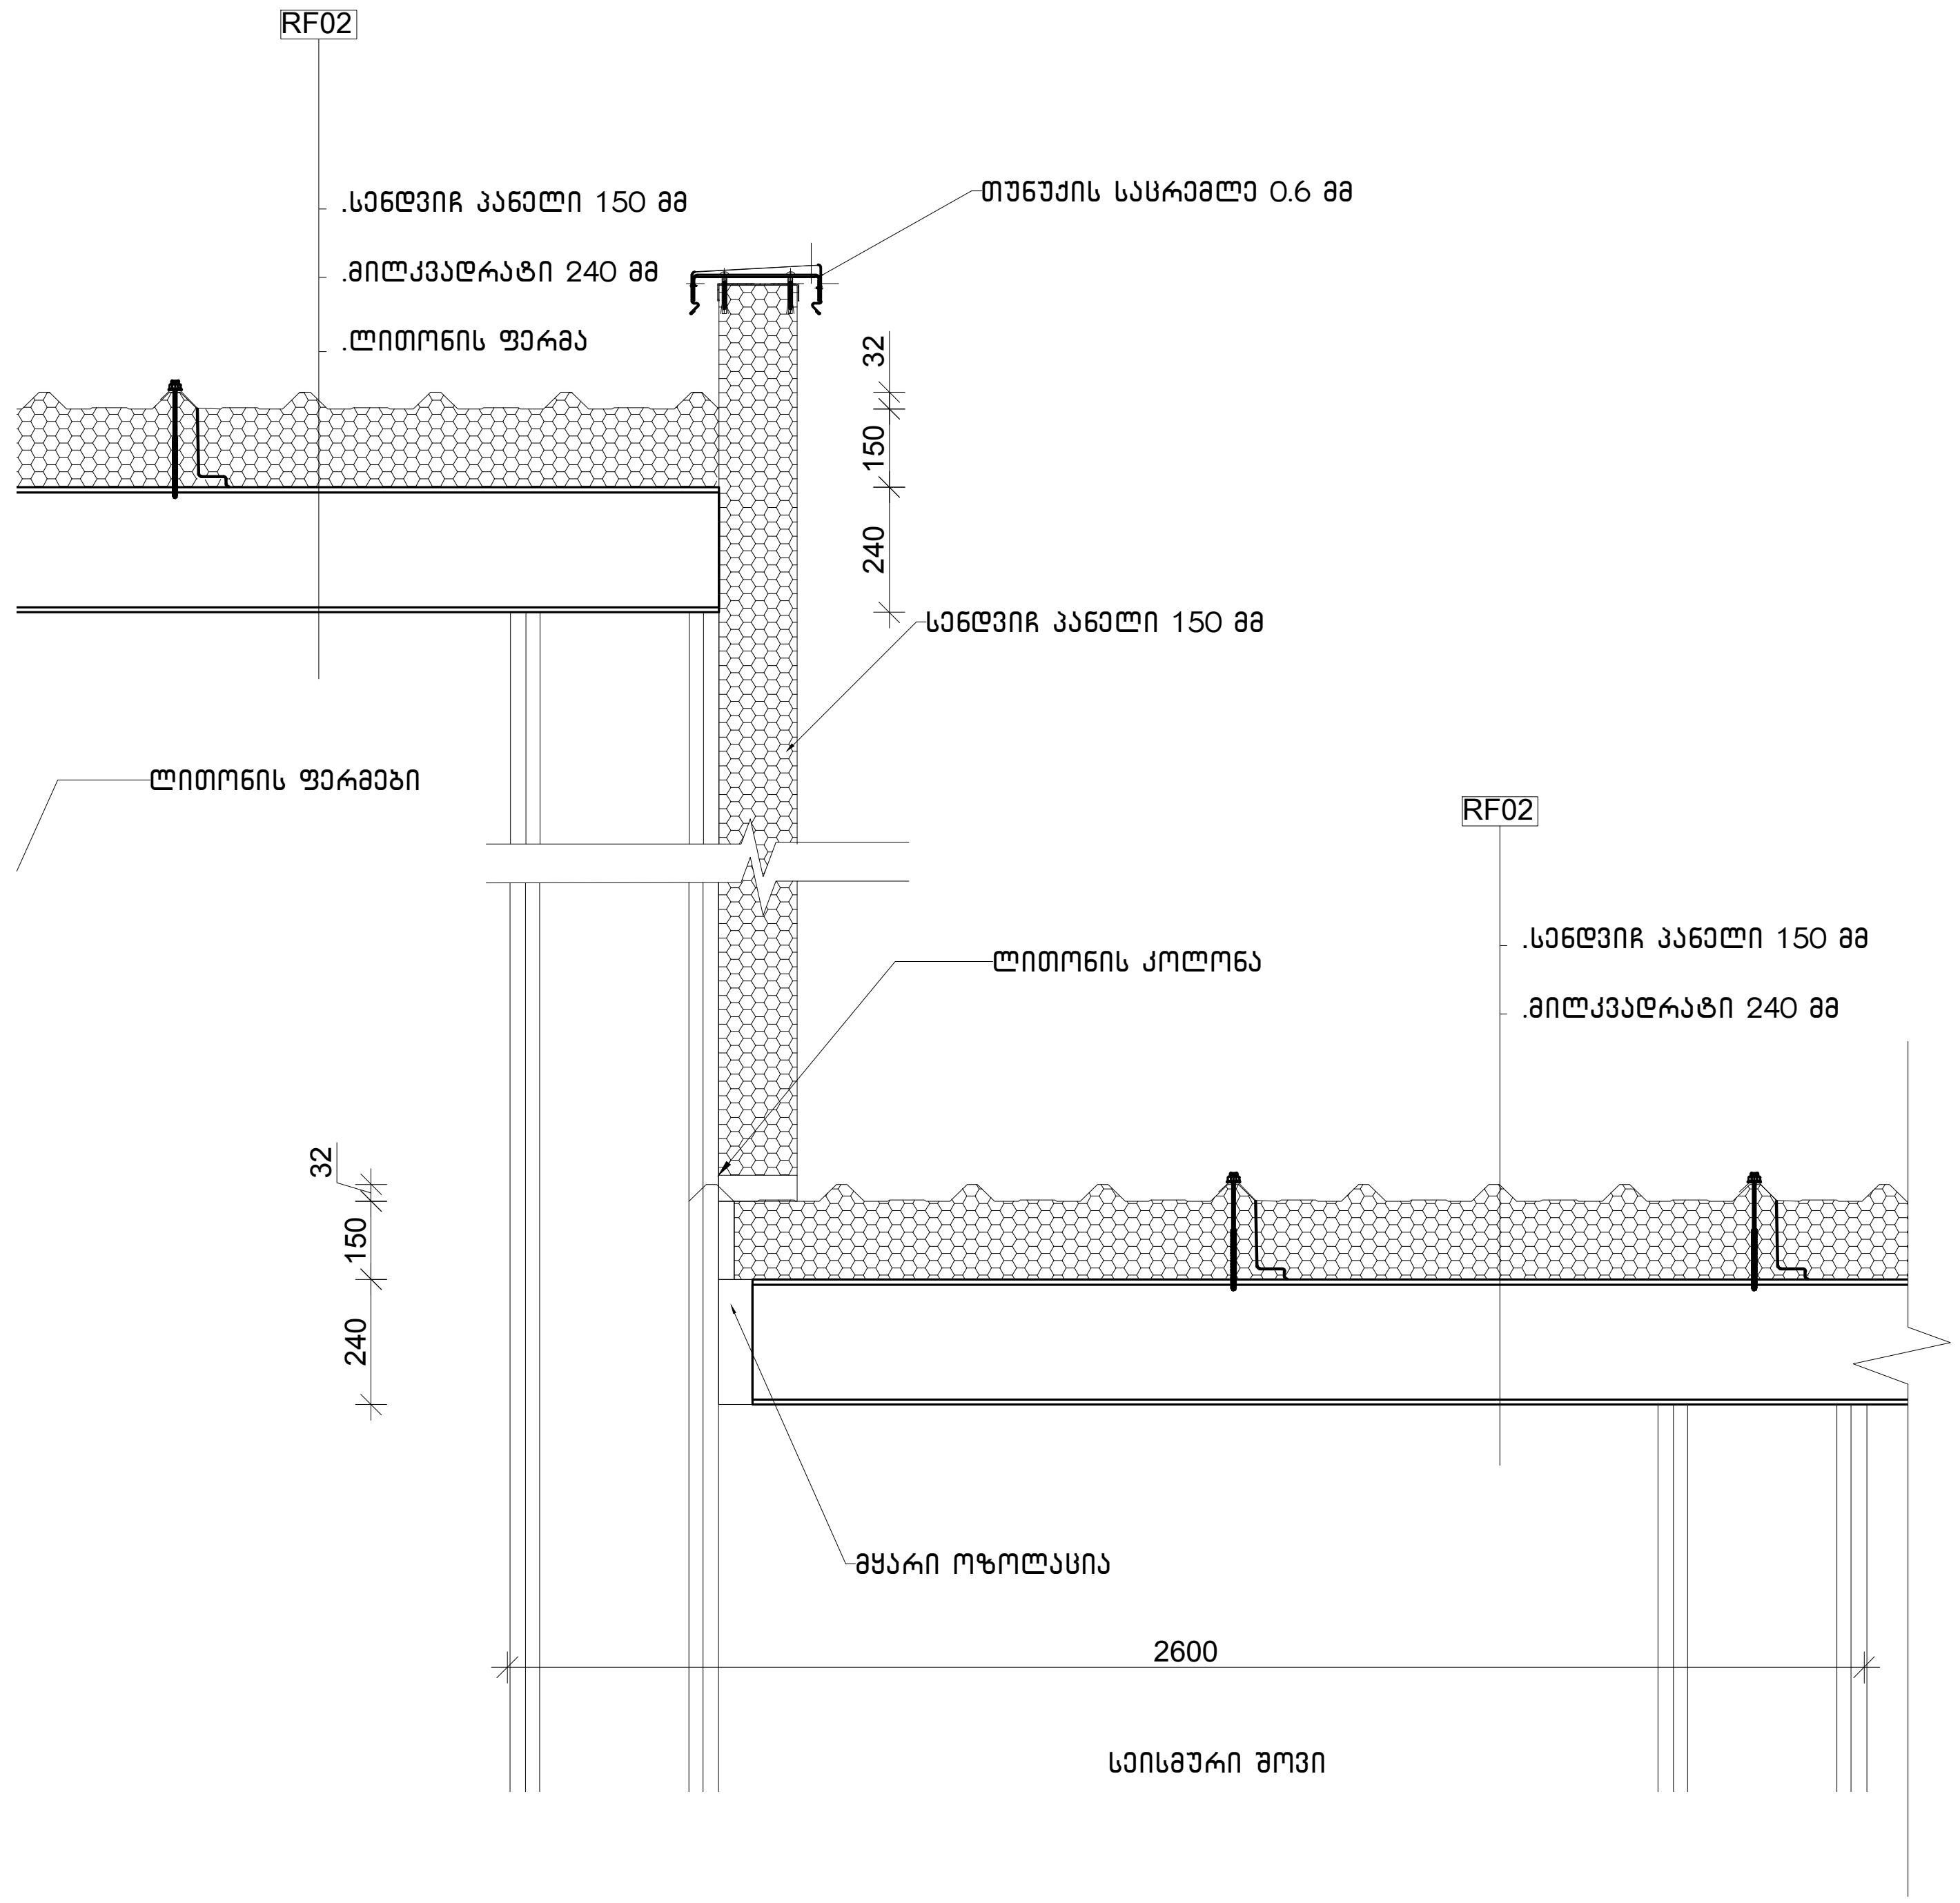

კოდი:	დეტალი №1 მ:10
მდებარეობა:	პავილიონები

კოდი:	დეტალი № 2 მ 1:20
მდებარეობა:	პავილიონები

შენიშვნა:

რევიზიები	ზოგადი შენიშვნები	საპროექტო	დამკვეთი	პროექტი	სათაური	ID სტადია		გვერდი
		დაუშვებელია ნახაზის გადაზომვა ნებისმიერი ხარვეზის/უზუსტობის აღმოჩენის შემთხვევაში დაუყოვნებლივ უნდა ეცნობოს არქიტექტორს ყველა ზომა მოცემულია მილიმეტრებში ეს დოკუმენტაცია ინტელექტუალური საკუთრებაა და ნებისმიერი არასანქცირებული გამოყენება, გამქრალება, გავრცელება ან დუბლირება ნებისმიერი ინფორმაციის, შეიძლება გამოიწვიოს პასუხისგებლობა მოქმედი კანონმდებლობის მიხედვით	შ.პ.ს თბილქალაქპროექტი ქ. თბილისი, პასტერის ქუჩა N5/7 Tel: +995 599268008 თბილქალაქპროექტი LTD Tbilkalakprokti 5/7 Pasteri Street Tbilisi, Georgia Tel: +995 599268008	სსიპ. "საზოგადოებრივი მაუწყებელი" ქ. თბილისი, კოსტავას ქ. N68	საზოგადოებრივი მაუწყებლის ახალი შენობა ქ. თბილისი, ანნა პოლიტკოვსკაია ქ. N:31 ს/კ:01.14.05.006.118	სახურავის და ფასადის დეტალები	სრული არქიტექტურული პროექტი	რევიზია: 00 თარიღი: 4.12.2018 ფორმატი: A3 მასშტაბი: 1:10 A-1502

ზედხედი მ. 1:50

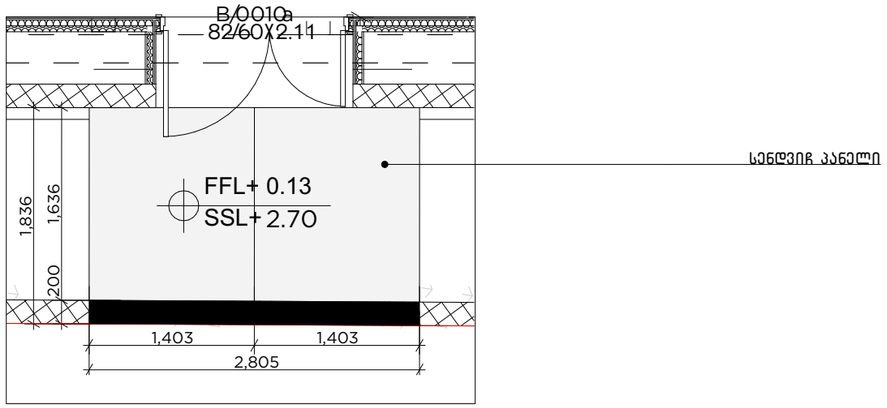

აქსონომეტრიული ხედი მ. 1:50

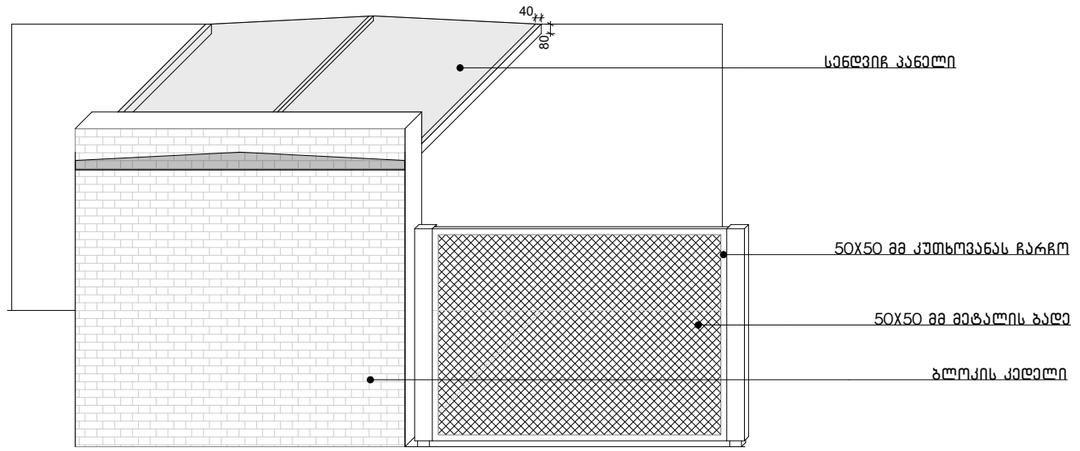

წინხედი 1 მ. 1:50

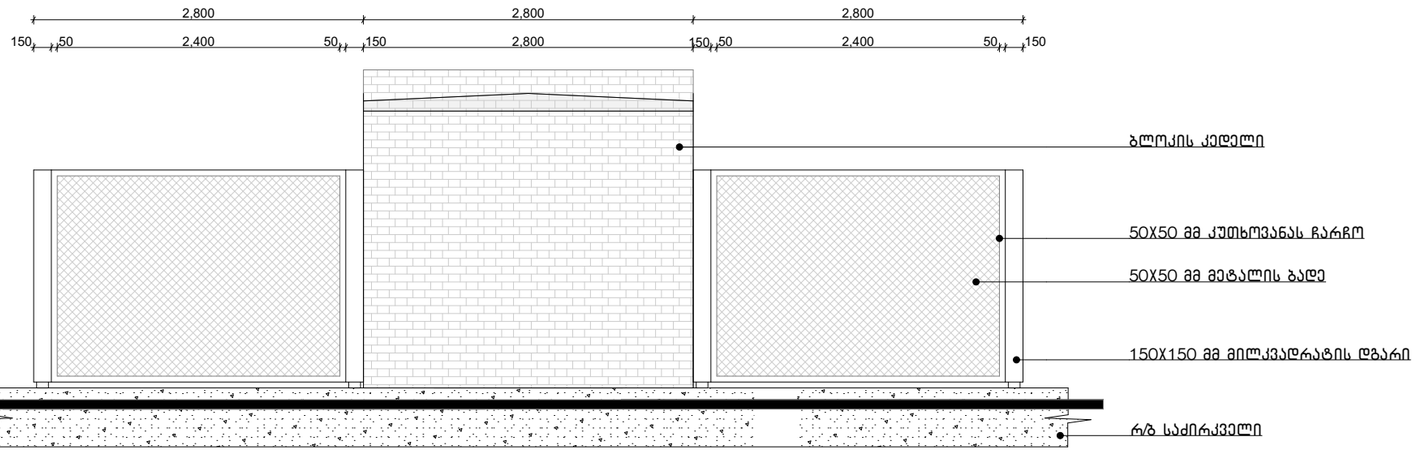

წინხედი 1 მ. 1:50

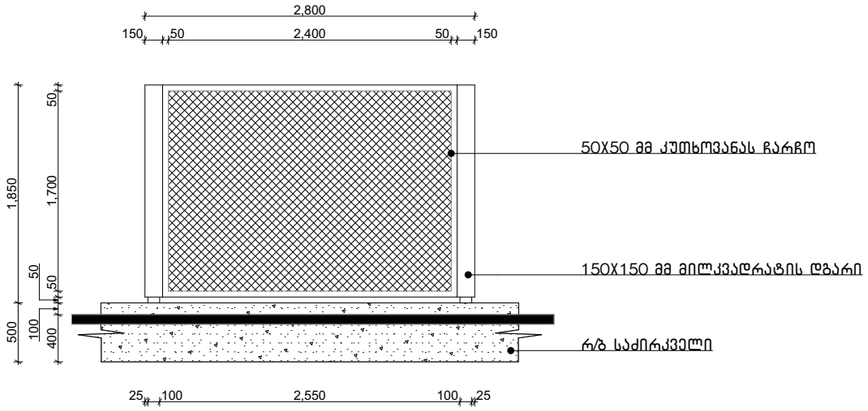

პირობითი აღნიშვნები

სამონტაჟო – ობიექტის სახელი
A/0001 – შენობის ბლოკის/ სართულის/ ობიექტის ნომერი
FFL+12.72 – მოპირკეთებული იატაკის ნიშნული
SSL+12.60 – კონსტრუქციული ფილის ნიშნული
A/001 – კარის ნომერი

შენიშვნები

რევიზიები	ზოგადი შენიშვნები	საპროექტო	დამკვეთი	პროექტი	სათაური	ID სტადია	გვერდი
	დაუშვებელია ნახაზის გადაზომვა ნებისმიერი ხარვეზის/უზუსტობის აღმოჩენის შემთხვევაში დაუყოვნებლივ უნდა ეცნობოს არქიტექტორს ყველა ზომა მოსმენილია მილიმეტრებში ეს დოკუმენტაცია ინტელექტუალური საკუთრებაა და ნებისმიერი არასანქცირებული გამოყენება, გამძღავნება, გავრცელება ან დუბლირება ნებისმიერი ინფორმაციის, შეიძლება გამოიწვიოს პასუხისგებლობა მოქმედი კანონმდებლობის მიხედვით	მპს თბილკალაკროექტი ქ. თბილისი, აკაკი წერეთლის გამზირი N118 Tel: +995 599268008	LTD Tbilkalakprokti Akaki Tsereteli Ave N118 Tbilisi, Georgia Tel: +995 599268008 თბილკალაკროექტი	სსიპ. "საზოგადოებრივი მაუწყებლის" ქ. თბილისი, კოზლოვის ქ. N68	საზოგადოებრივი მაუწყებლის ახალი შენობა ქ. თბილისი, ს/კნა ალლოვერდოვლაანი კ. N31 ს/კ 01.14.05.006.118	ღობის მოწყობა	სრული არქიტექტურული პროექტი	რევიზია 00 თარიღი 05.08.2019 ფორმატი A3 მასშტაბი 1:50

A-2004

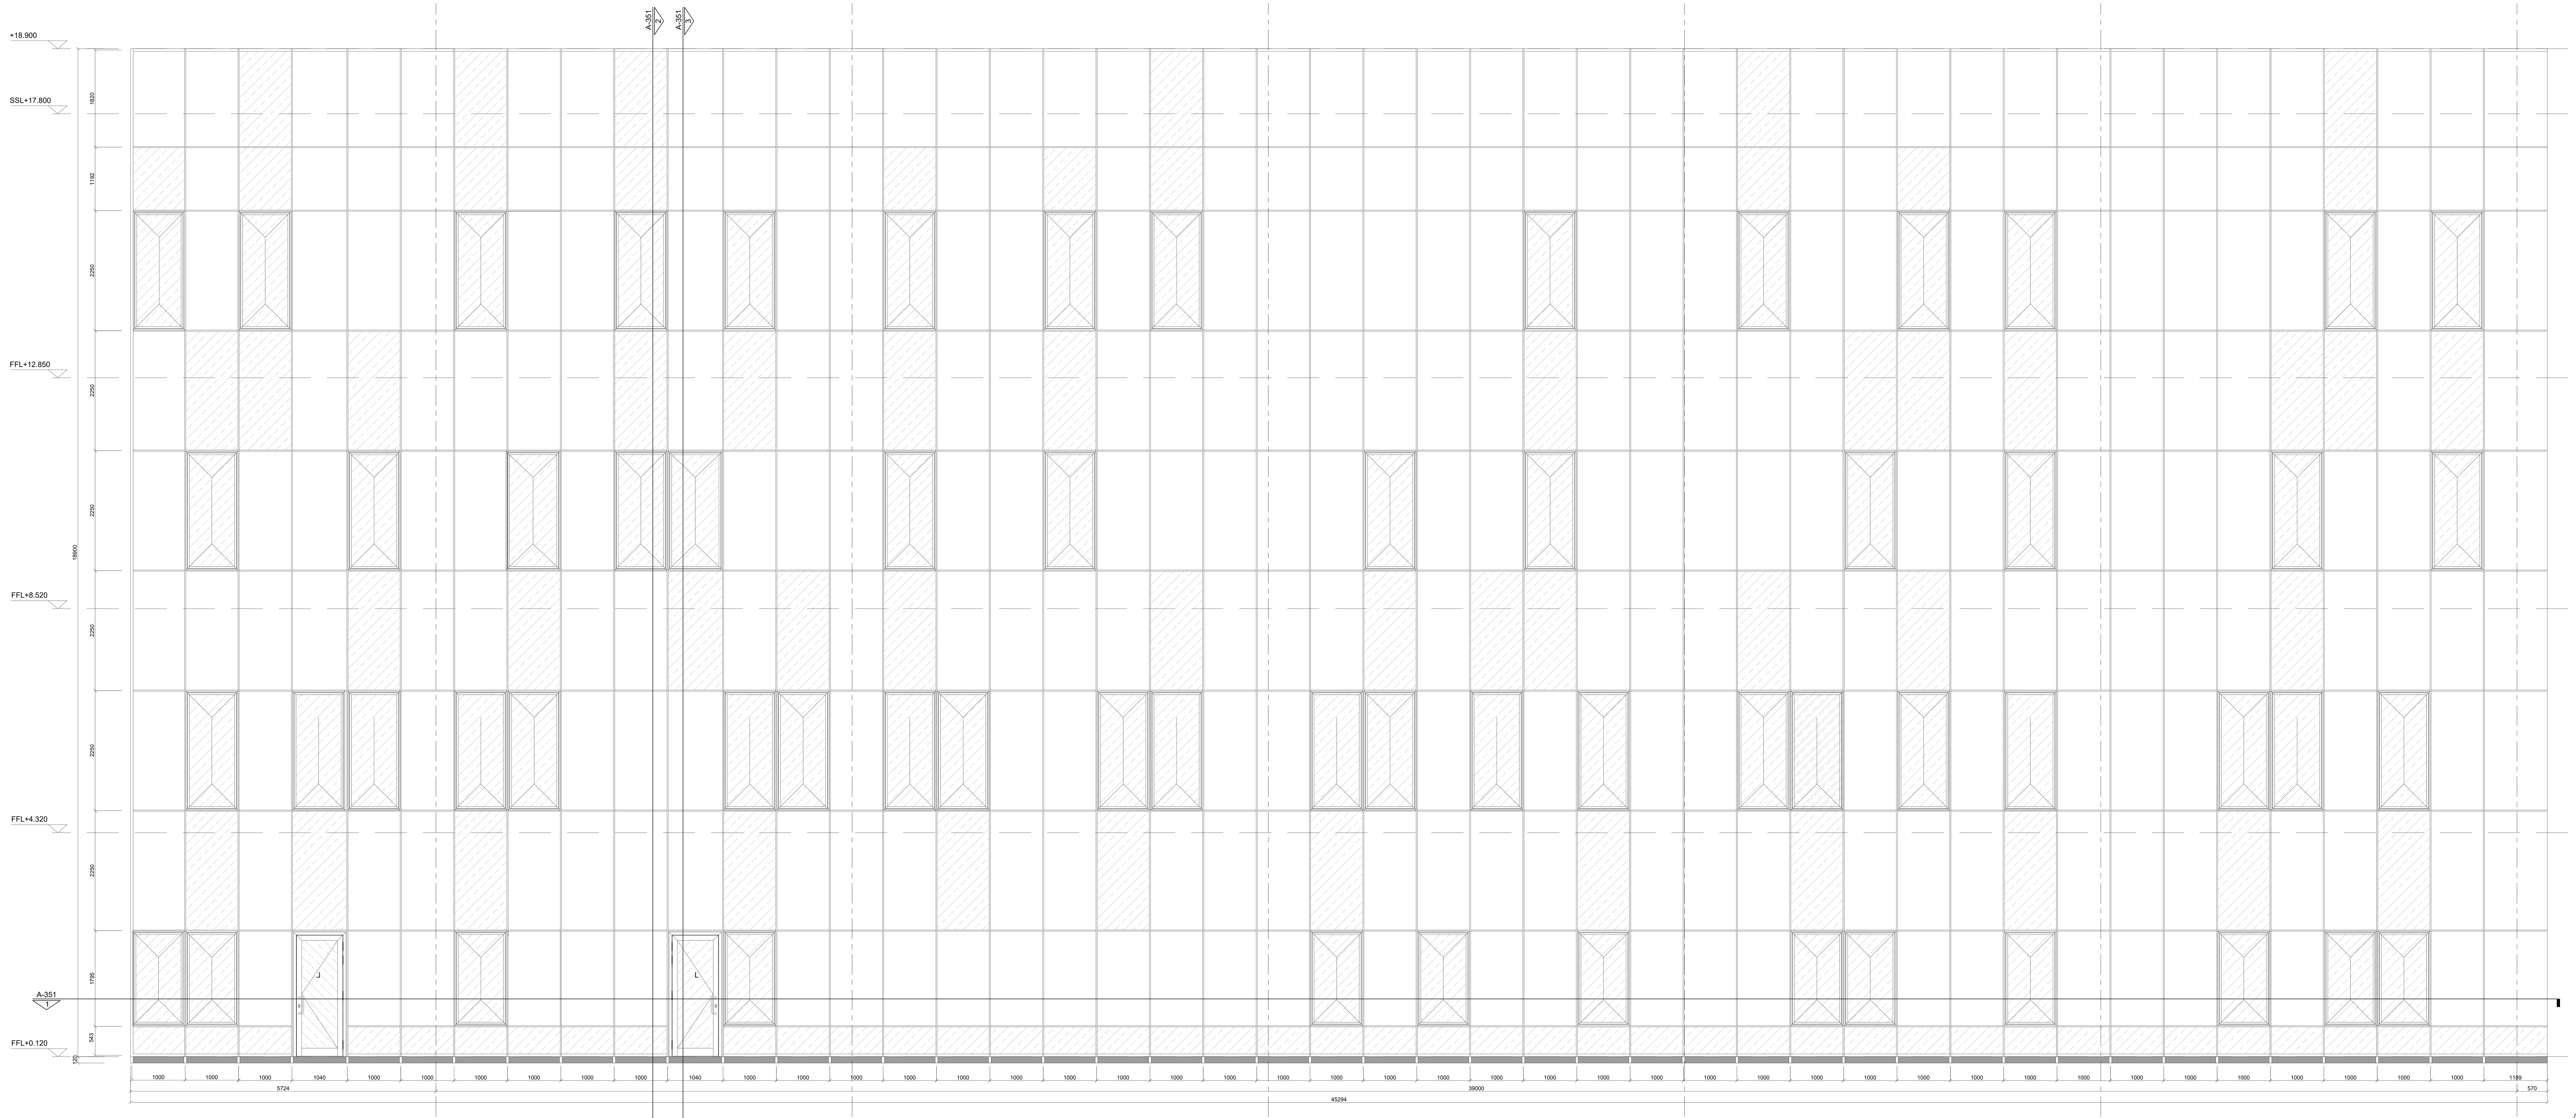

A/W08-1 ვიტრაჟის განშლა 12–18 ღერძებში
სისტემა: Hueck TRIGON 50 SG 50 RR FMG 1, insulation type 2
მასშტაბი 1:50

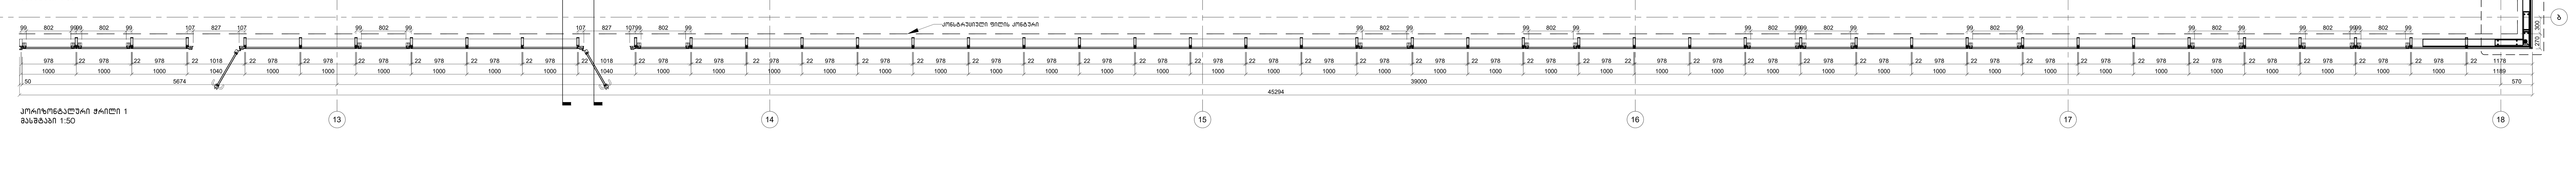

ჰორიზონტალური ჭრილი 1
მასშტაბი 1:50

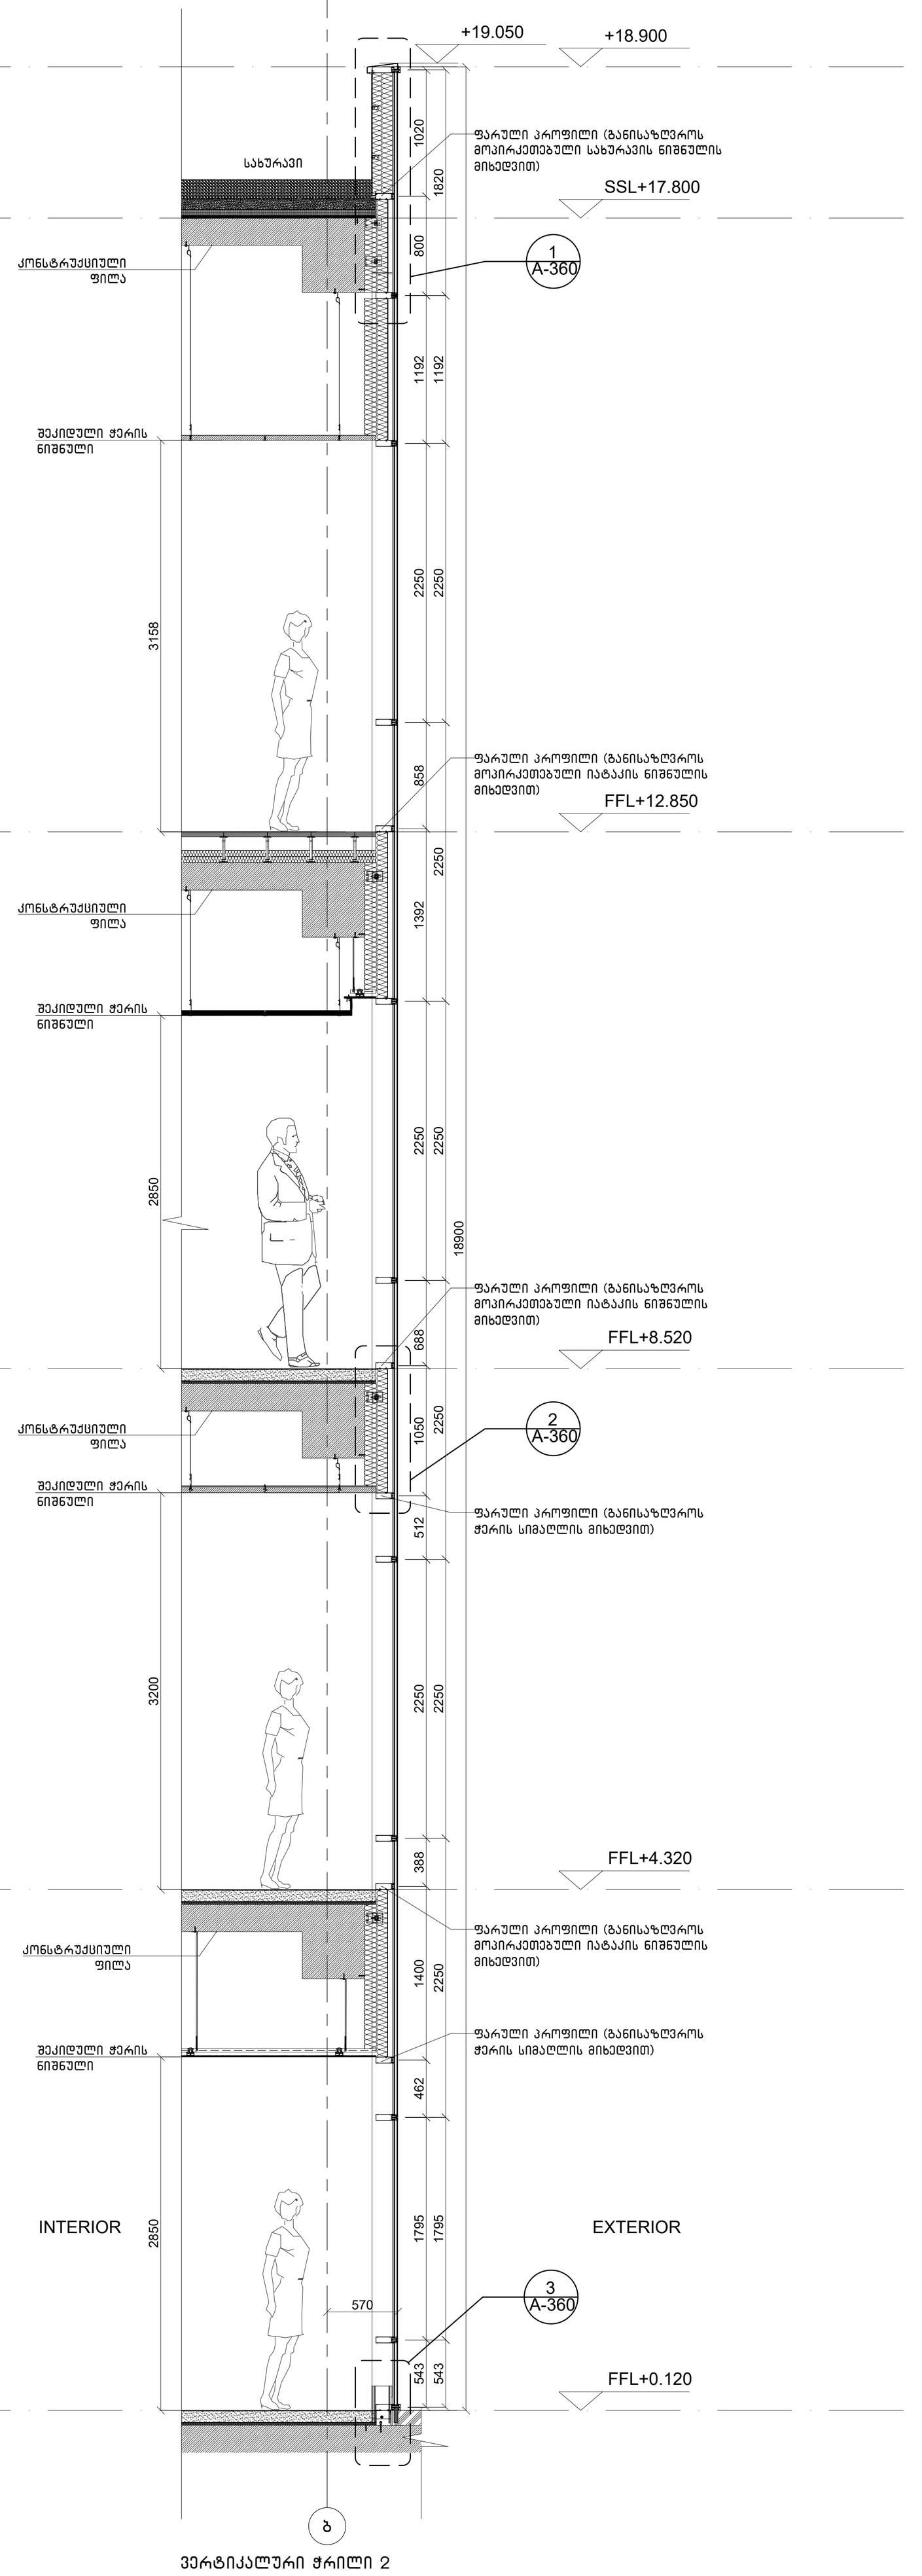

ვერტიკალური ჭრილი 2
მასშტაბი 1:50

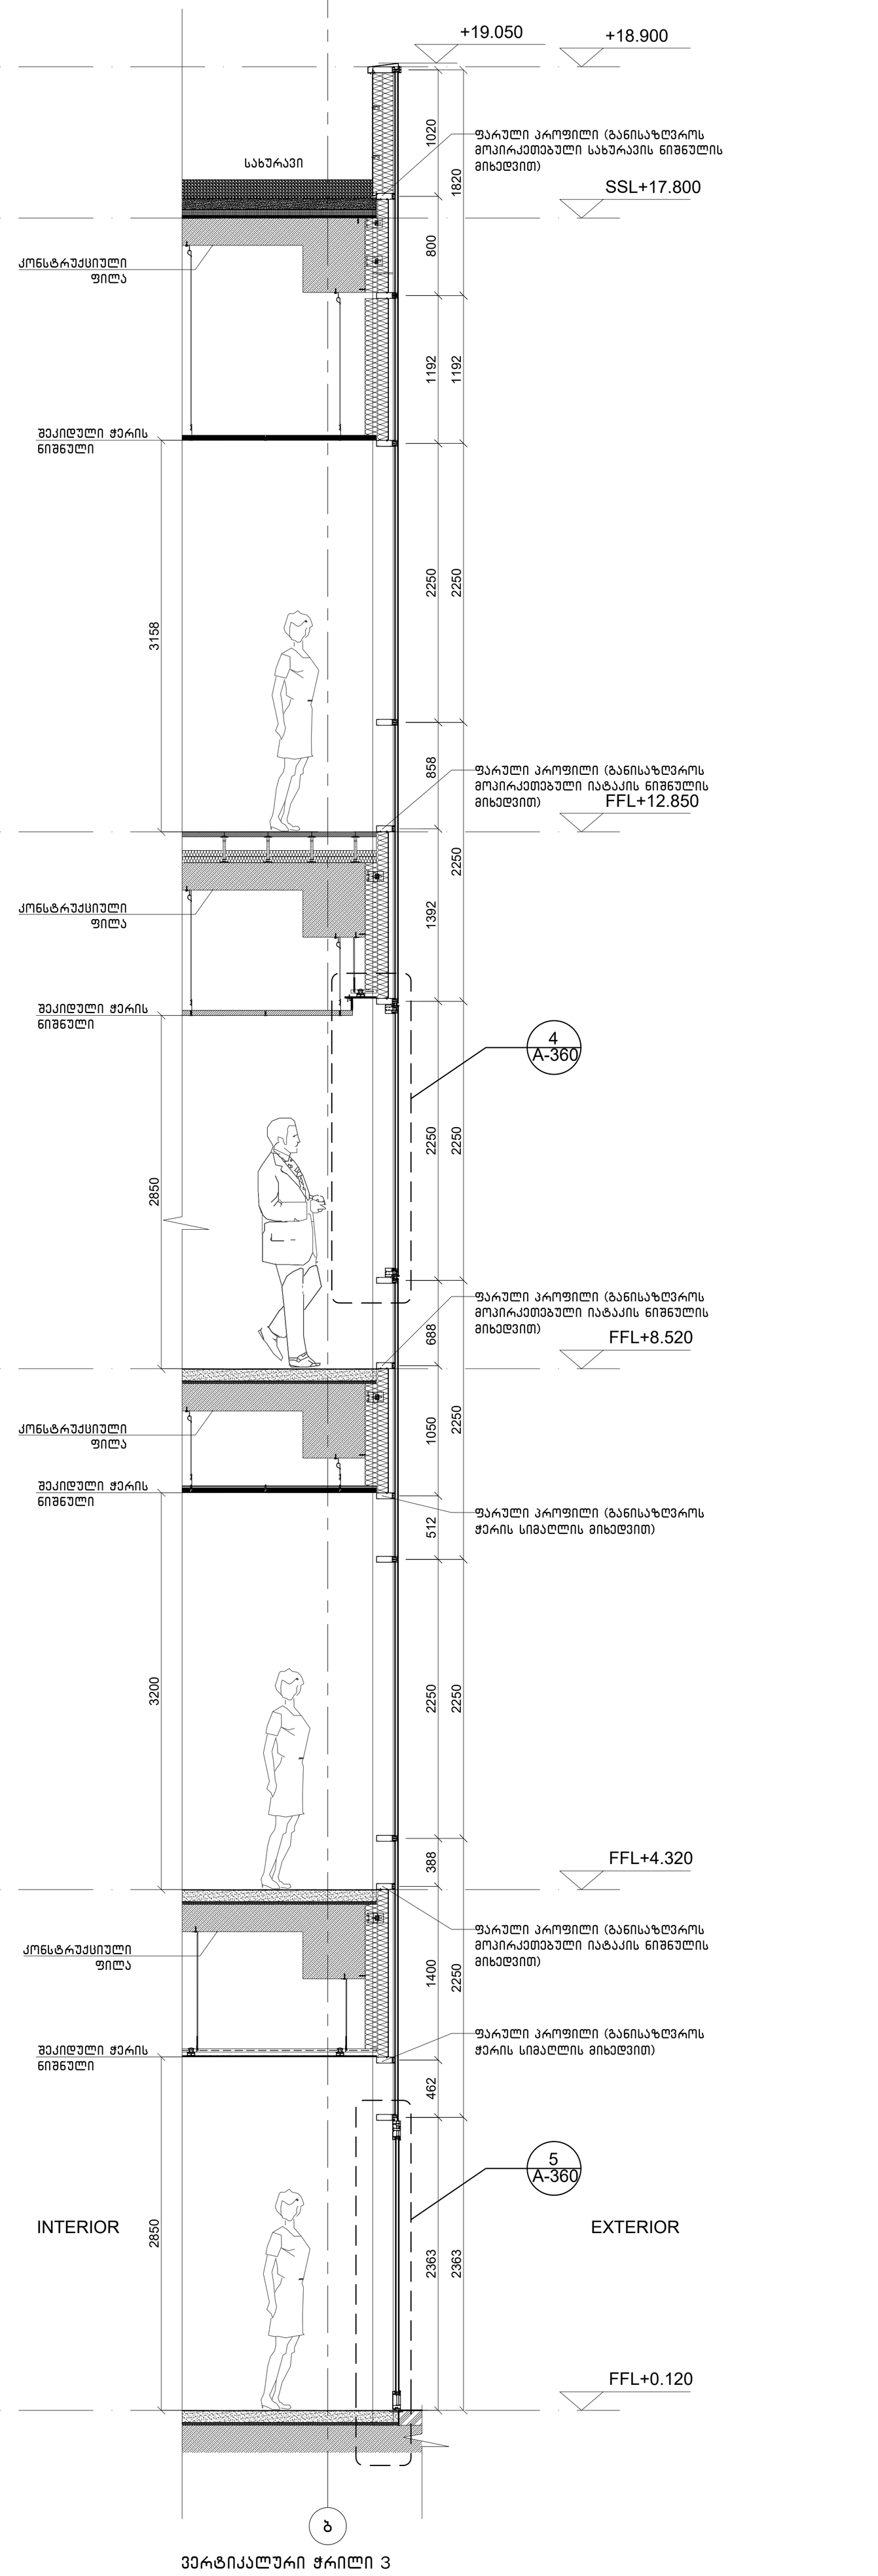

ვერტიკალური ჭრილი 3
მასშტაბი 1:50

რევიზია

ლეგენდა
მქრქალი მინა (MATTE)
გამჭვირვალე მინა
ვიტრაჟის შემავსებელი სენდვიჩპანელი

ზოგადი შენიშვნები
დაუშვებელია ნახაზის გადაზომვა.
ნებისმიერი ხარვეზის/უზუსტობის აღმოჩენის შემთხვევაში დაუყოვნებლივ უნდა ეცნობოს საპროექტო ორგანიზაციას.
ყველა ზომა მოცემულია მილიმეტრებში.
ეს დოკუმენტაცია ინტელექტუალური საკუთრებაა.
ნებისმიერი არასანქცირებული გამოყენება, გამჟღავნება, გავრცელება ან დუბლირება ნებისმიერი ინფორმაციის, შეიძლება გამოიწვიოს პასუხისმგებლობა მოქმედი კანონმდებლობის მიხედვით.

საპროექტო
შპს „თბილქალაქპროექტი"
ა. წერეთლის გამზ. №118 –
ექსპო ჯორჯია I პავილიონი,
0119, საქართველო, თბილისი
ტელ: +995 599268008
LTD TBILKALAKPROEKTI
A. TSERETELI AVE. #118
EXPO GEORGIA I PAVILION,
0119, GEORGIA, TBILISI
TEL. +995 599268008
თბილქალაქპროექტი

დამკვეთი
სსიპ. "საზოგადოებრივი მაუწყებელი"
ქ. თბილისი, კოსტავას ქ. N68

პროექტი
საზოგადოებრივი მაუწყებლის ახალი შენობა
ქ. თბილისი, ანნა პოლიტკოვსკაიას ქ. N:31 ს/კ:01.14.05.006.118

სათაური
გარე ვიტრაჟის დეტალური ნახაზები (A ბლოკი)

ID
სტადია
სრული არქიტექტურული პროექტი

რევიზია 01 / 09.08.23
თარიღი 02.12.2022
ფორმატი A1+
მასშტაბი 1:50
ფურცელი

A-351

რევიზია

ლეგენდა

- მქრქალი მინა (MATTE)
- გამჭვირვალე მინა
- ვიტრაჟის შემავსებელი სენდვიჩპანელი

ზოგადი შენიშვნები

დაუშვებელია ნახაზის გადაზომვა.
ნებისმიერი ხარვეზის/უზუსტობის აღმოჩენის შემთხვევაში დაუყოვნებლივ უნდა ეცნობოს საპროექტო ორგანიზაციას.
ყველა ზომა მოცემულია მილიმეტრებში.
ეს დოკუმენტაცია ინტელექტუალური საკუთრებაა.
ნებისმიერი არასანქცირებული გამოყენება, გამჟღავნება, გავრცელება ან დუბლირება ნებისმიერი ინფორმაციის, შეიძლება გამოიწვიოს პასუხისმგებლობა მოქმედი კანონმდებლობის მიხედვით.

საპროექტო

შპს „თბილქალაქპროექტი"
ა. წერეთლის გამზ. №118 –
ექსპო ჯორჯია I პავილიონი,
0119, საქართველო, თბილისი
ტელ: +995 599268008

LTD TBILKALAKPROEKTI
A.TSERETELI AVE. #118
EXPO GEORGIA I PAVILION,
0119, GEORGIA, TBILISI
TEL: +995 599268008

თბილქალაქპროექტი

დამკვეთი

პროექტი

სსიპ. "საზოგადოებრივი მაუწყებელი"
ქ. თბილისი, კოსტავას ქ. N68

სათაური

საზოგადოებრივი მაუწყებლის ახალი შენობა
ქ. თბილისი, ანნა პოლიტკოვსკაიას ქ. N:31 სკ:01.14.05.006.118

ID

გარე ვიტრაჟის დეტალური ნახაზები (A ბლოკი)

სტადია

სრული არქიტექტურული პროექტი

რევიზია	01 / 09.08.23
თარიღი	02.12.2022
ფორმატი	A1+
მასშტაბი	1:50

ფურცელი

A-352

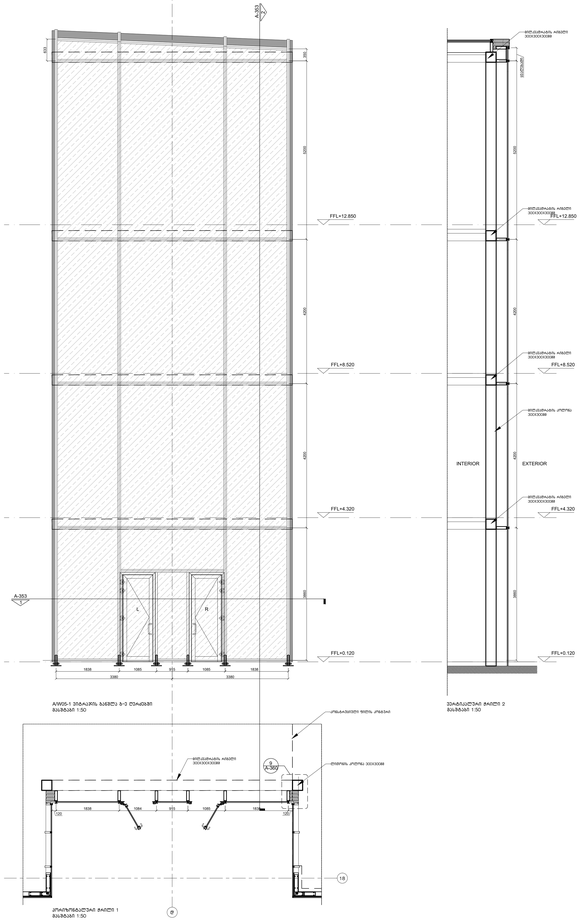

A/W05-1 ვიზიკური გაჭრა 3-ე ეტაპები
მასშტაბი 1:50

ვიპასკალონის ფასადი 2
მასშტაბი 1:50

პროპანზალონის ფასადი 1
მასშტაბი 1:50

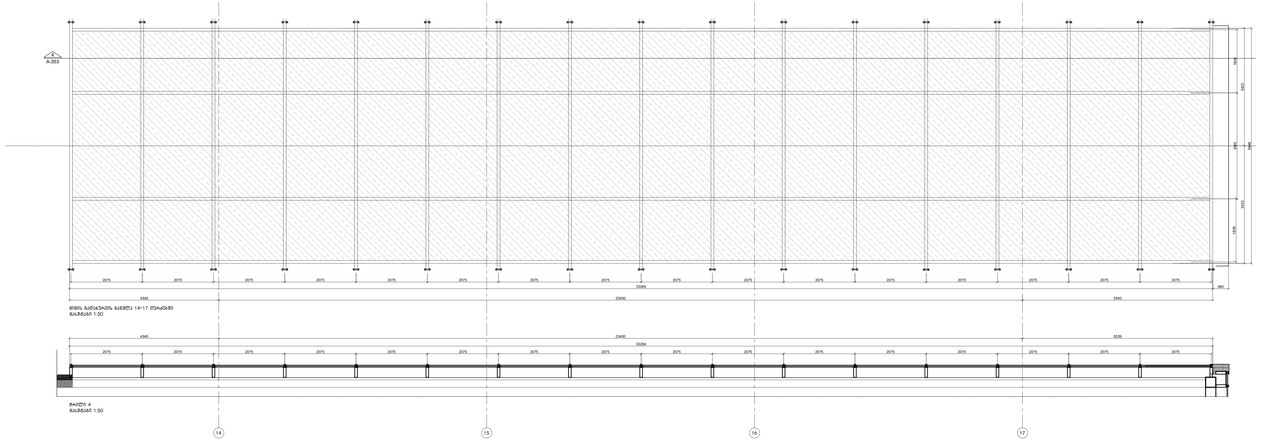

ფრაგმენტი A/353
მასშტაბი 14-17 ეტაპებზე
მასშტაბი 1:50

ფასადი 4
მასშტაბი 1:50

რევიზია	
ლეგენდა	ბეტონი მონო (MATTE) ბეტონის მონო პრომანის მასალებში სემენტისანაცრები
ზოგადი მინიშნებები	მასალის ტექნიკური აღწერილობა და ტექნიკური პირობები უნდა შეესაბამებოდეს საქართველოში მოქმედ ნორმებს და წესებს. ყველა ზომა დადასტურდეს მშენებლობის ადგილზე გადამოწმებით. ეს ნახაზი არ უნდა გამოყენებულ იქნეს სამშენებლო სამუშაოების წარმოებისთვის, სანამ ის არ იქნება ხელმოწერილი და დამტკიცებული.
საკონტაქტო	LTD TBILKALAKPROEKTI A.TSERETELI AVE. #118 EXPO GEORGIA I PAVILION, 0119, GEORGIA, TBILISI TEL: +995 599280608 მთავარპროექტი
დამკვეთი	სსიპ. "საზოგადოებრივი მაუწყებელი"
პროექტი	საზოგადოებრივი მაუწყებლის ახალი შენობა ქ. თბილისი, ავლ. კოტე მარუაშვილის ქ. N31 სკად.14:05:006:118
სათაური	ბარე ვიტრაჟის დეტალური ნახაზები (A ფლოკი)
სტადია	სრული პროექტის პროექტები
ID	
რევიზია	01 / 09.08.23
თარიღი	02.12.2022
ფორმატი	A1+
მასშტაბი	1:50
ბეჭედი	

A-353



ლეგენდა

- ბეტონი მონა (MATTE)
- ბეტონისკედი მონა
- ვიტრაჟების მასალისკედლები

ზოგადი მითითებები

მასალების ნიმუშების წარდგენა მშენებლობის დაწყებამდე 2 კვირით ადრე. ნიმუშების დამტკიცების შემდეგ მასალების შეცვლა დაუშვებელია. ნებისმიერი ცვლილების შეტანა მხოლოდ ავტორთა ზედამხედველობით. ნებისმიერი ცვლილება ასახულ იქნეს ნახაზებში. ნახაზების ზომები მოწმდეს ადგილზე გადაზომვით. ნახაზების ზომები არ გადაიზომოს ნახაზიდან. ნახაზების ზომები მოწმდეს ადგილზე გადაზომვით. ნებისმიერი შეუსაბამობა დაუყოვნებლივ უნდა ეცნობოს ავტორებს.

საკონტაქტო


LTD TBILKALAKPROEKTI
A.TSERETELI AVE. #118
ZIP 3115, GEORGIA, TBILISI
TEL: +995 599099008

მონოლითპროექტის

დამკვეთი

სსიპ. "საზოგადოებრივი მაუწყებელი"

ქ. თბილისი, კოსტავას ქ. №68

პროექტი

საზოგადოებრივი მაუწყებლის ახალი შენობა

ქ. თბილისი, ავლაბრის კორპუსების ქ. №31 საკად.14:05:006:118

სამუშაო

ბარე ვიტრაჟის დეტალური ნახაზები (A ბლოკი)

ID სამუშაო

სრული პროექტის კოორდინატორი

რევიზია	01 / 09.08.23
თარიღი	02.12.2022
ფორმატი	A1+
მასშტაბი	1:50

ბეჭედი

A-354

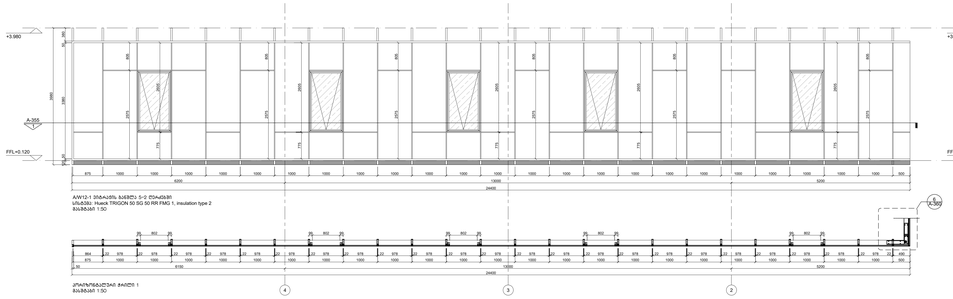

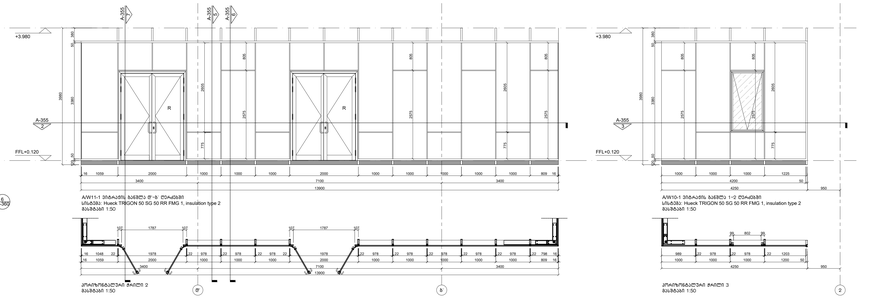

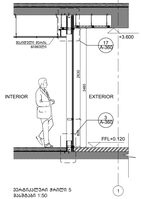
INTERIOR
EXTERIOR
FFL+0.120
ვიტრაჟის ბოძის ფრაგმენტი
ვიტრაჟის ბოძის ფრაგმენტი
ვიტრაჟის ბოძის ფრაგმენტი



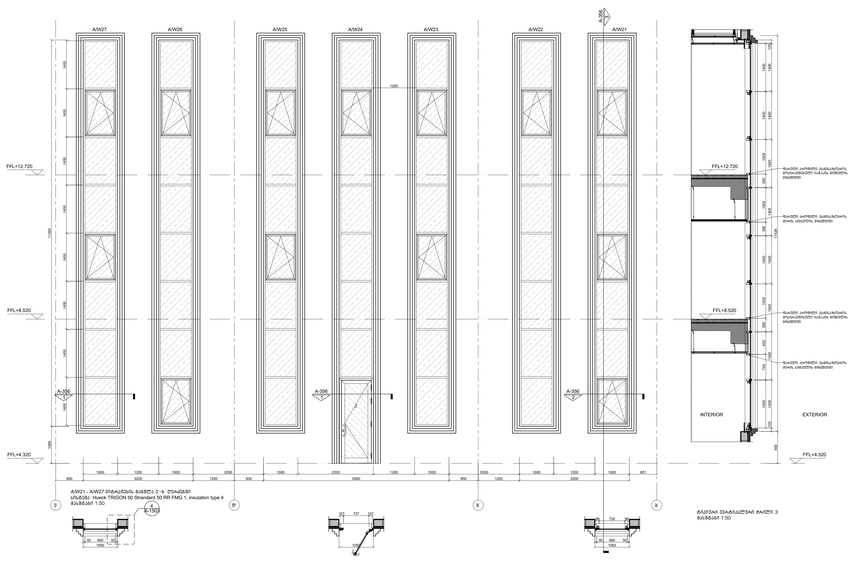

არქიტექტორი								
ლეგენდა	მასალები							
	მასალები მოხ (MATTE)							
	მასალებიანი მოხ							
	პრიმაციზმი მასალებიანი სამფენიანებით							
ზემდები მენეჯერი								
საკონტაქტო								
	LTD TBILKALAKPROEKTI A.TSERETELI AVE. #118 EXPO GEORGIA I PAVILION, 0119, GEORGIA, TBILISI TEL: +995 599268008							
დამკვეთი								
პროექტი	ს.ს.ი.პ. "საზოგადოებრივი მაუწყებელი"							
ობიექტი	საზოგადოებრივი მაუწყებლის ახალი შენობა							
ობიექტის მისამართი	ბარა ვიტრაჟის ფეტაფლური ნახაზები (A ფლოკი)							
ID ობიექტის								
ნახაზის სათაური	სრული არქიტექტურული პროექტი							
რევიზია	01 / 09.08.23	ფორმატი	A1+	მასშტაბი	1:50			
თარიღი	02.12.2022							

A-356

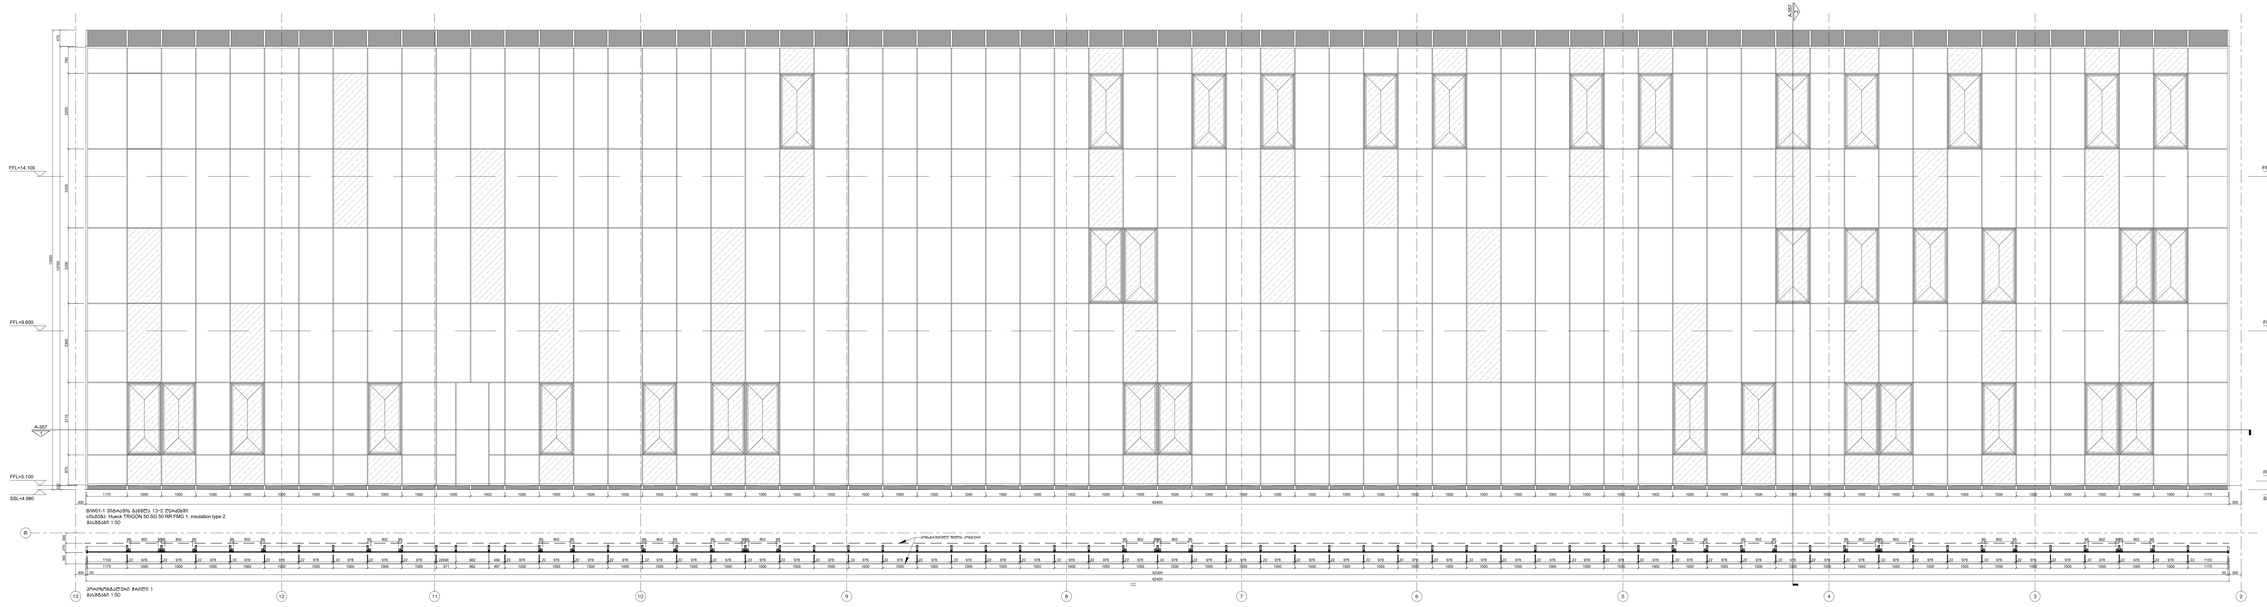

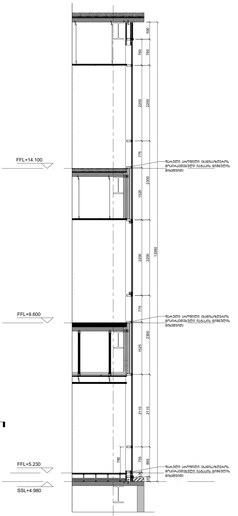

რევიზია	

ლეგენდა

- ბეტონი მონა (MATTE)
- ბამბუკისაკეტი მონა
- პრომაკრის მინის პანელი ალუმინის ჩარჩოთი

ზოგადი მითითებები


საკონტაქტო

LTD TBILKALAKPROEKTI
A.TSERETELI AVE. #118
EXPO GEORGIA I PAVILION,
0119, GEORGIA, TBILISI
TEL: +995 599290008

მთავარქიტექტორი

დამკვეთი


პროექტი

სსიპ. "საზოგადოებრივი მაუწყებელი"

ქ. თბილისი, კოსტავას ქ. №68

საობიექტო

საზოგადოებრივი მაუწყებლის ახალი შენობა

ქ. თბილისი, ავლ. კოსტავას ქ. N31 ს/კ01:14:05:006:118

სახელი

ბარე ვიტრაჟის დეტალური ნახაზები (B ბლოკი)

ID სტადია

სრული პროექტის პროექტები

რევიზია	01 / 09.08.23
თარიღი	02.12.2022
ფორმატი	A1+
მასშტაბი	1:50

ბეტონი

A-357

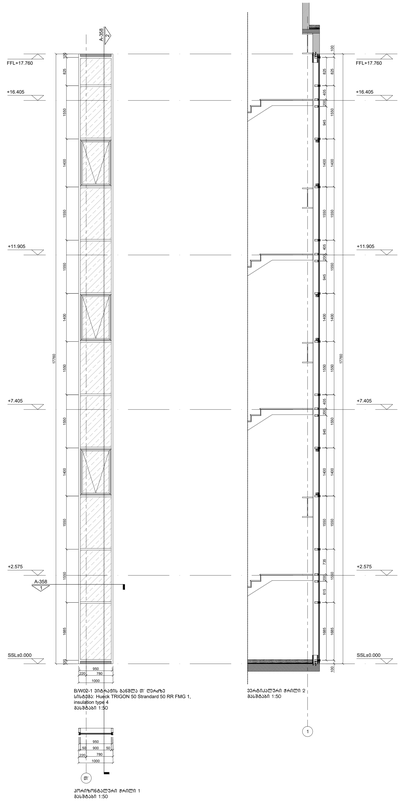

BW03-1 შენობის გვმეტე III ლენაზე
სისქით: Hueck TRIGON 50 Standard 50 RR FM3 1,
insulation type 4
მასშტაბი 1:50

შენობისკენ ჭრილი 2
მასშტაბი 1:50

ქუჩიდანშენობისკენ ჭრილი 1
მასშტაბი 1:50

რევიზია

ლეგენდა

- ბეტონი მონა (MATTE)
- ბამბისპანელი მონა
- შენობის მასალების სხვებისგანსხვავება

ზოგადი მინიშნებები


საკონტაქტო




პროექტი

სსიპ. "საზოგადოებრივი მაუწყებელი"

ა. წერეთლის ქუჩა ა. №6

სამუშაო

საზოგადოებრივი მაუწყებლის
ახალი შენობა

ა. წერეთლის ავე. კორპუსი/ქუჩა ა. №31 ს/კ01.14.05.006.118

ID
სტადია

გარე ვიტრაჟის დეტალური ნახაზები
(ნ გლოკი
C გლოკი)

სრული პროექტირების პროექტები

რევიზია	01 / 09.08.23
თარიღი	02.12.2022
ფორმატი	A1+
მასშტაბი	1:50; 1:10

გვერდი

A-358

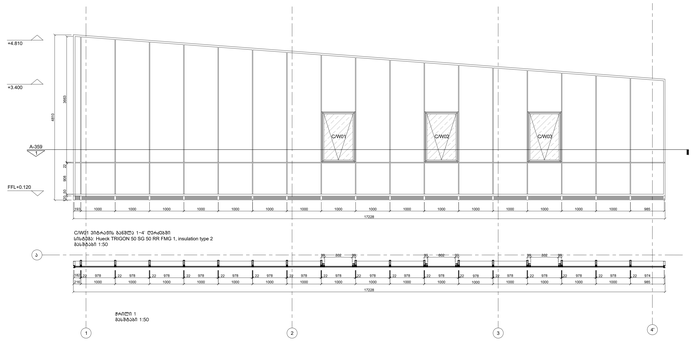



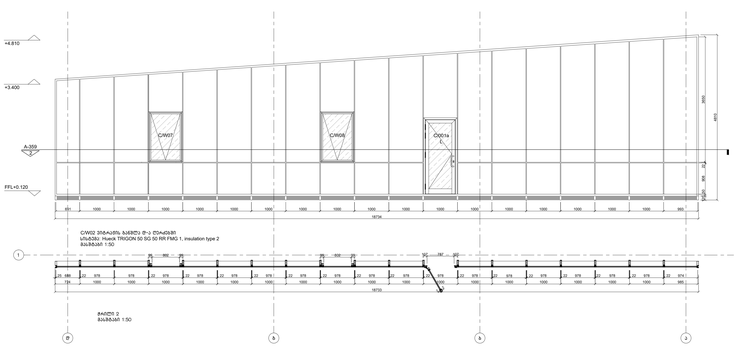



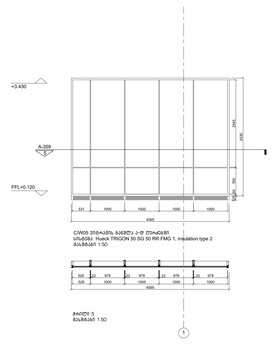



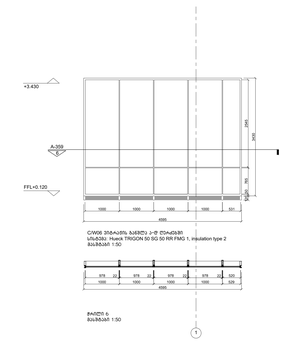



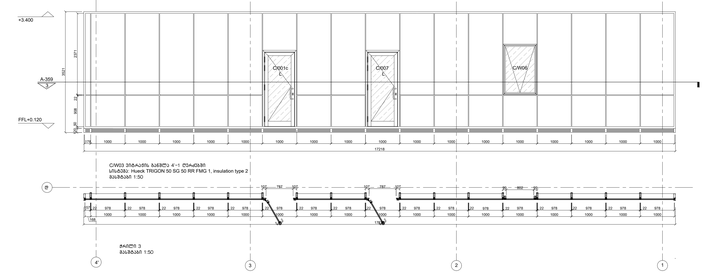



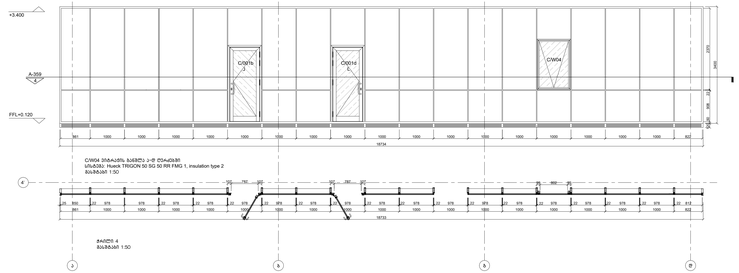







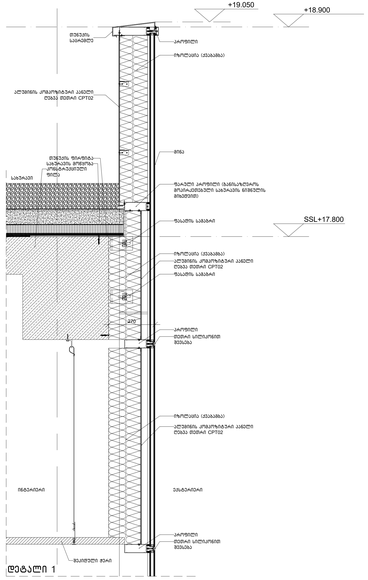

დეტალი 1

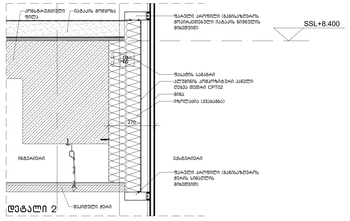

დეტალი 2

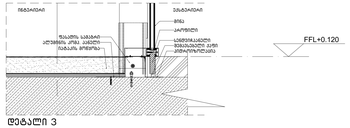

დეტალი 3

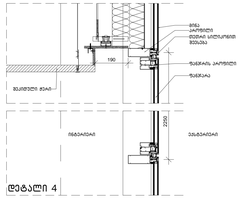

დეტალი 4

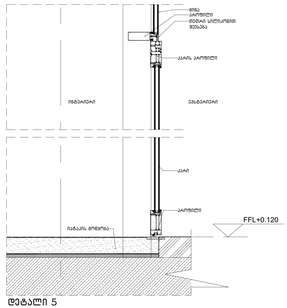

დეტალი 5

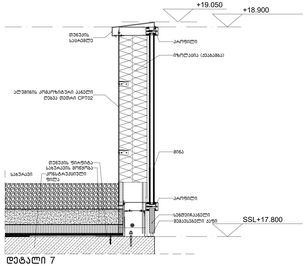

დეტალი 7

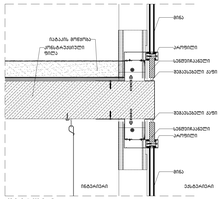

დეტალი 8

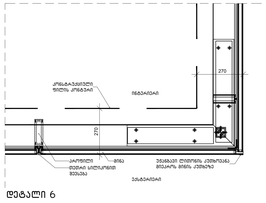

დეტალი 6

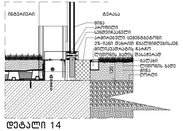

დეტალი 14

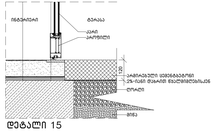

დეტალი 15

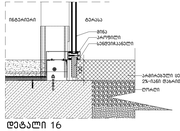

დეტალი 16

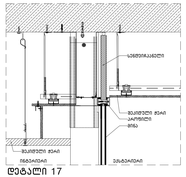

დეტალი 17

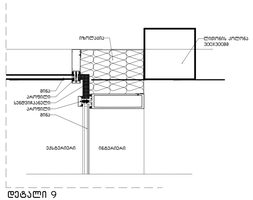

დეტალი 9

რევიზია		ლეგენდა	ზოგადი მონაცემები

		მშენებლობის ნარჩენები	
		პრომონტაჟი მონ/ბეტონი სენდვიჩ პანელი	

საკონტაქტო		პროექტი	
LTD TBILKALAKPROEKTI A.TSERETELI AVE. #118 EXPO GEORGIA I PAVILION, 0119, GEORGIA, TBILISI TEL: +995 595295008		ს.ს.ი. "საზოგადოებრივი მაშენებელი"	საზოგადოებრივი მაშენებლის ახალი შენობა
მთავარპროექტი		ავტორი	სათაური
		ქ. თბილისი, ა.წერეთლის ქ. №6	ქ. თბილისი, ალმ. გიორგის ქ. №31 ს/კ01.14.05.006.118

ID		რევიზია	01 / 09.08.23
სტადია		თარიღი	30.03.2023
ბარე ვიზუალის დეტალური ნახაზები დეტალები	სრული არქიტექტურული პროექტი	ფორმატი	A1+
		მასშტაბი	1:10

ბეტონი

A-360

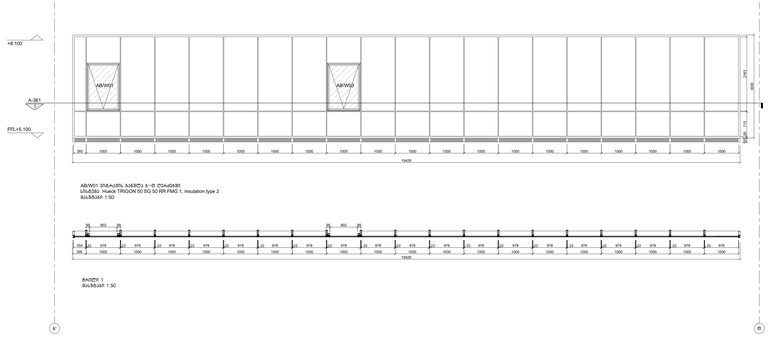

AB/W01 ბრტყელზე გაჭრილი ა-ს ტიპის ფანჯრები
სისქე/ტიპ: Hueck TRIGON 50 SG 50 RR FMG 1, insulation type 2
მასშტაბი 1:50

ჭიშკრი 1
მასშტაბი 1:50

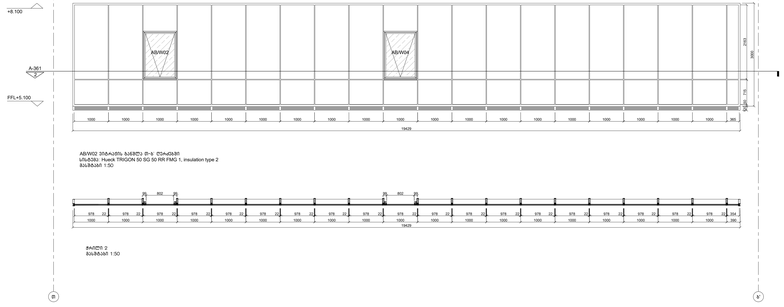

AB/W02 ბრტყელზე გაჭრილი ბ-ს ტიპის ფანჯრები
სისქე/ტიპ: Hueck TRIGON 50 SG 50 RR FMG 1, insulation type 2
მასშტაბი 1:50

ჭიშკრი 2
მასშტაბი 1:50