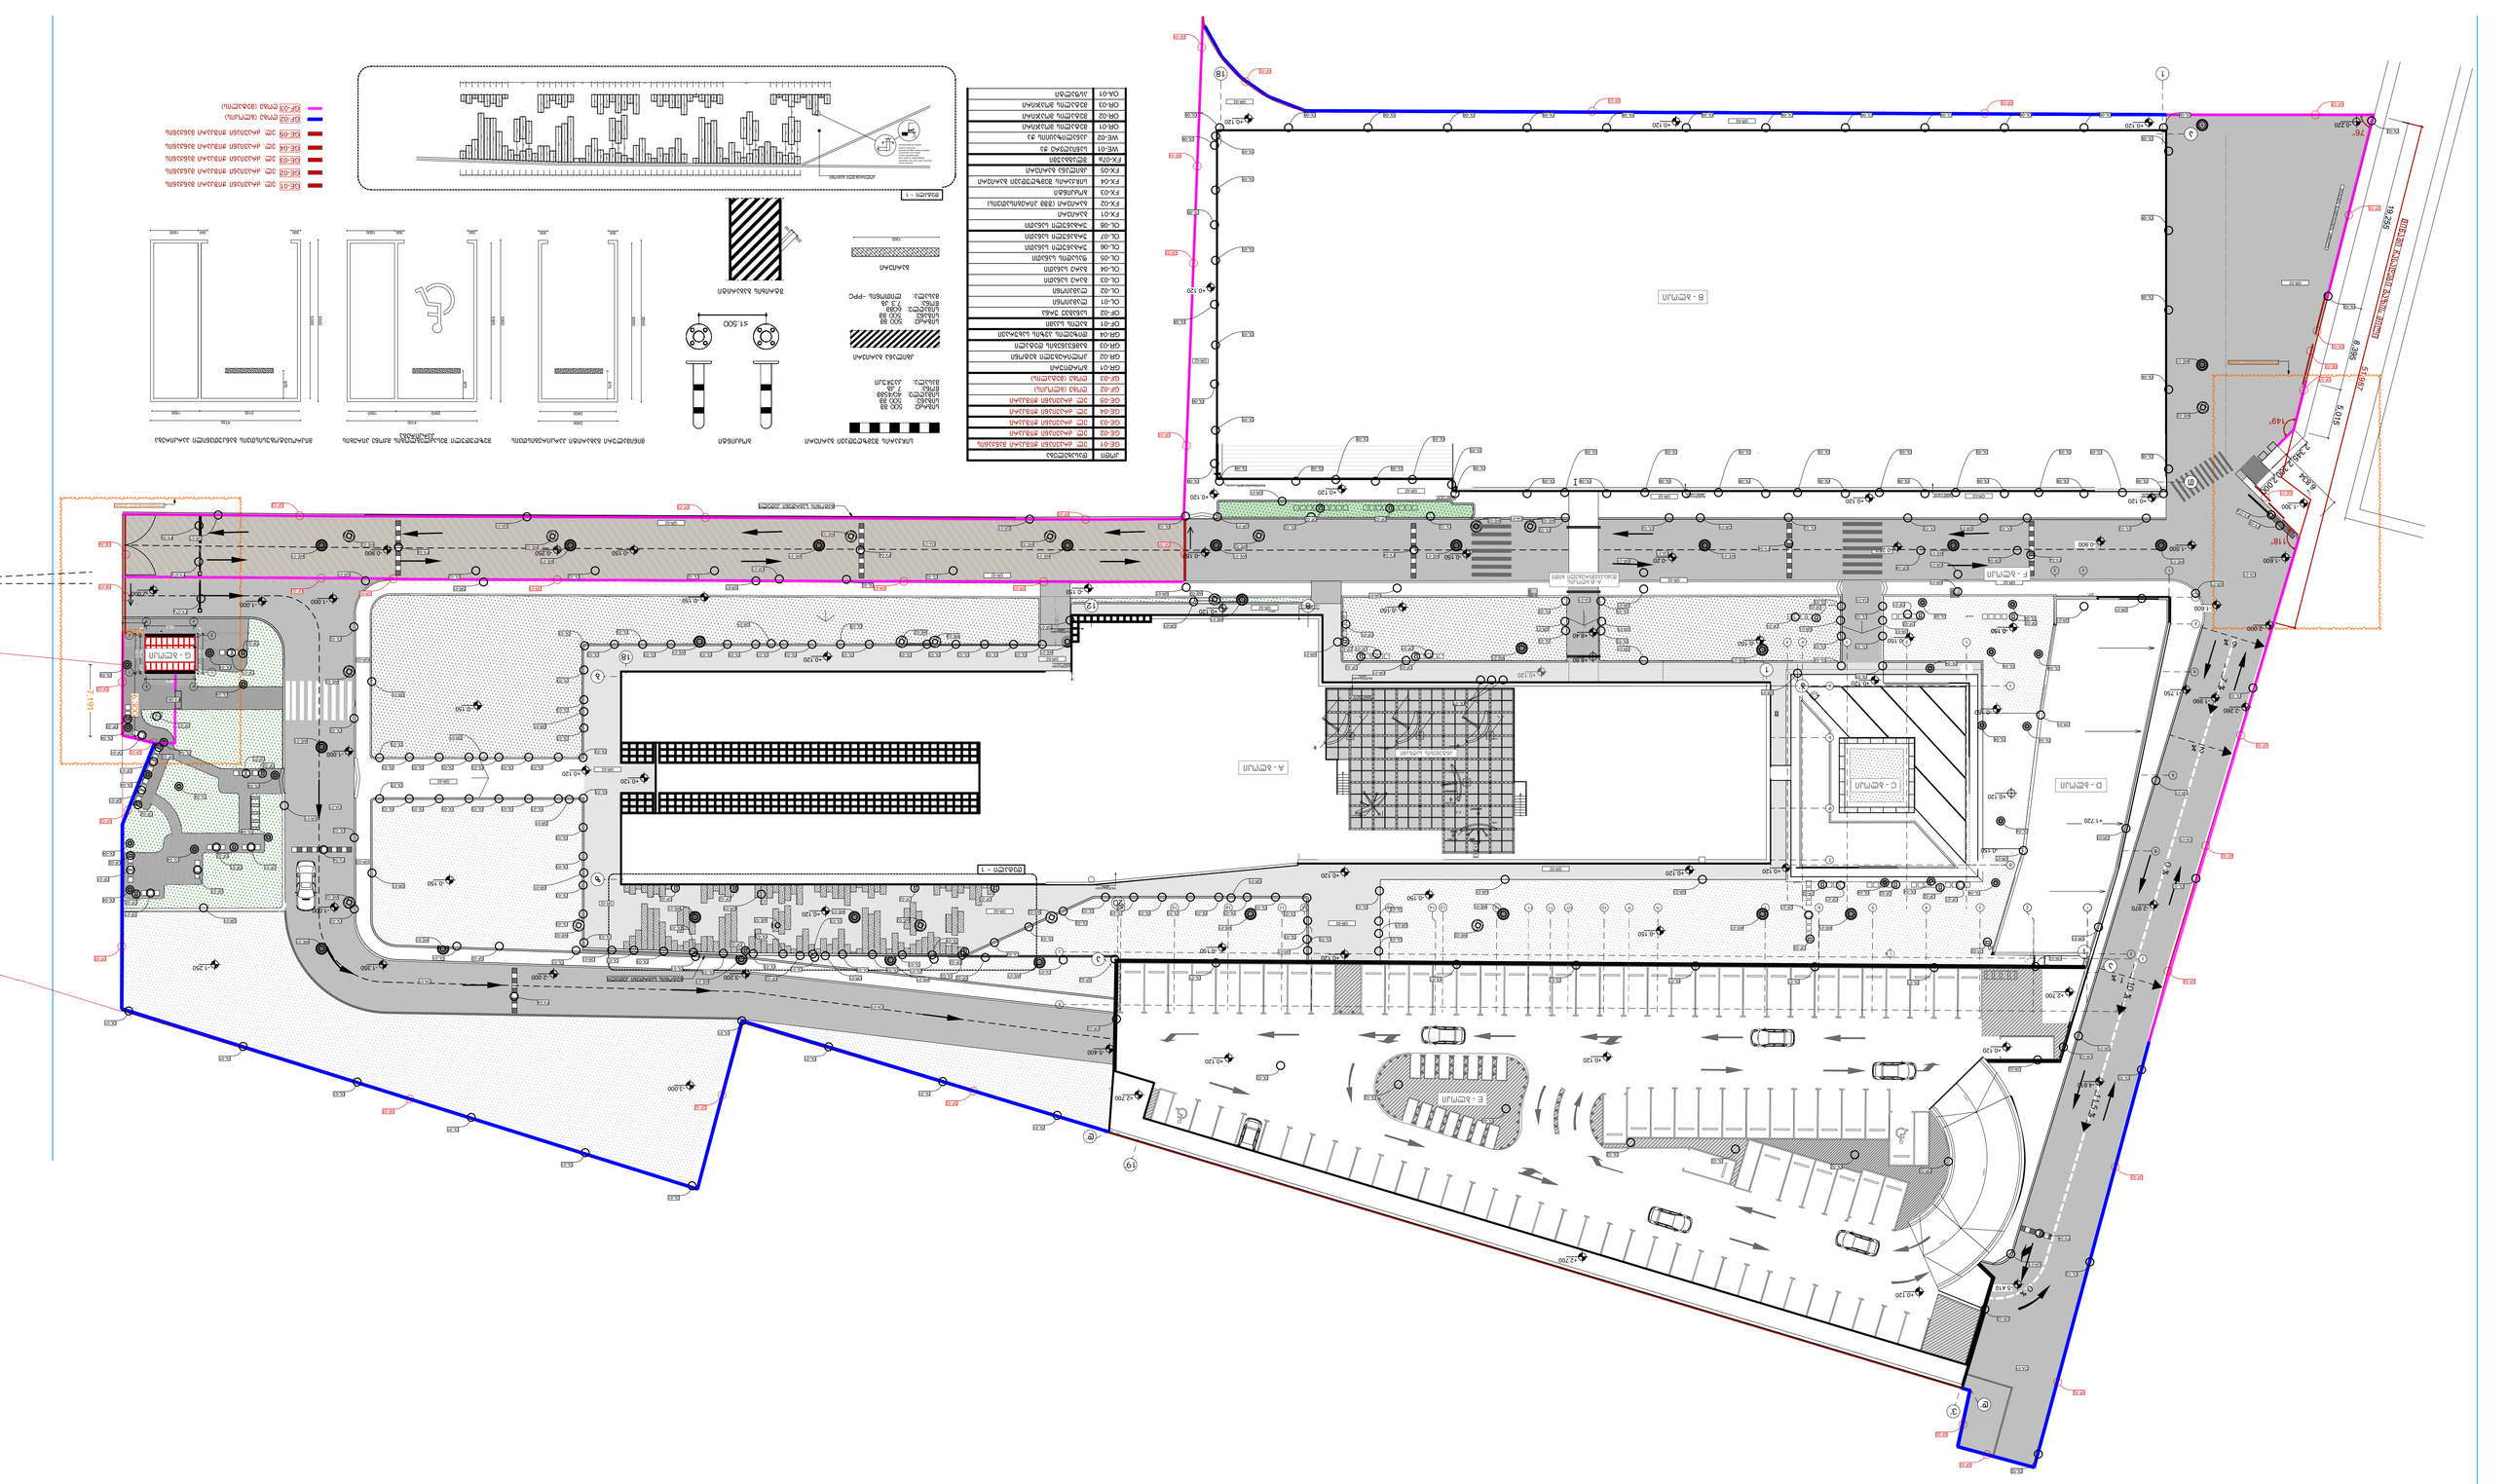

B - БЛОК
F - БЛОК
A - БЛОК
C - БЛОК
D - БЛОК
E - БЛОК
ВЪЗСТАНОВЯВАНЕ ЗЕЛЕНА ЗОНА