შენობა-ნაგებობის უსაფრთხოების წესებთან შესაბამისობის ანალიზი

გამოყენებული წესები - **„შენობა-ნაგებობის უსაფრთხოების წესები“**

ჩამოთვალეთ შენობის დაკავებულებები და აღწერეთ თითოეული გამოყენება
1. სასაწყობო ჯგუფი სწ-2 (ღია ავტოსადგომი გარაჟი -2.80 ნიშნულზე)
2. საცხოვრებელი ჯგუფი სც-2 (საცხოვრებელი ბინები +0.00 ნიშნულიდან +22.40 ნიშნულის ჩათვლით)

კონსტრუქციის ტიპი:	
განსაზღვრეთ კონსტრუქციის არსებული შენობისთვის: მაგალითი: II-A, II-B, V-A, V-B	
განსაზღვრეთ კონსტრუქციის ტიპი ახალი შენობისთვის: მაგალითი: II-A, II-B, V-A, V-B	**I- B მიწის ზემოთ 9 სართული** **I- B მიწის ქვემოთ - სართული**
შერეული კონსტრუქციის შემთხვევაში მიუთითეთ ტიპები, რომელიც გამოყენებული იქნება, განსაზღვრეთ ტიპები და მათი მდებარეობა:	

სიმაღლის შეზღუდვები ცხრილი 503 -ის მიხედვით		
დაკავებულობები	**დასაშვები სართულიანობა**	**შემოთავაზებული სართულიანობა**
1. სასაწყობო ჯგუფი სწ-2	**11 სართული**	**1 სართული**
2. საცხოვრებელი ჯგუფი სც-2	**11 სართული**	**8 სართული**
	დასაშვები სიმაღლე	**შემოთავაზებული სიმაღლე**
შენობის საერთო სიმაღლე =	**48.80**	**31.70**
მიწის ზემოთ სართულის რაოდენობა =		**9**
მიწის დონის ქვედა სართულის რაოდენობა =		**-**

ფართობის შეზღუდვები ცხრილი 503 -ის მიხედვით			
დაკავებულობები		დასაშვები ფართობი კვ.მ.	შემოთავაზებული ფართობი კვ.მ.
1. სასაწყობო ჯგუფი სწ-2 (ღია ავტოსადგომი)	-2.80	7340.0 კვ.მ	555.00
2. საცხოვრებელი ჯგუფი სც-2 (საცხოვრებელი ბინები)	+0.00	შეუზღუდავი	524.51
3. საცხოვრებელი ჯგუფი სც-2 (საცხოვრებელი ბინები)	+3.20	შეუზღუდავი	534.30
4. საცხოვრებელი ჯგუფი სც-2 (საცხოვრებელი ბინები)	+6.40	შეუზღუდავი	523.44
5. საცხოვრებელი ჯგუფი სც-2 (საცხოვრებელი ბინები)	+9.60	შეუზღუდავი	524.39
6. საცხოვრებელი ჯგუფი სც-2 (საცხოვრებელი ბინები)	+12.80	შეუზღუდავი	524.39
7. საცხოვრებელი ჯგუფი სც-2 (საცხოვრებელი ბინები)	+16.00	შეუზღუდავი	534.31
8. საცხოვრებელი ჯგუფი სც-2 (საცხოვრებელი ბინები)	+19.20	შეუზღუდავი	525.76
9. საცხოვრებელი ჯგუფი სც-2 (საცხოვრებელი ბინები)	+22.40	შეუზღუდავი	532.78
იატაკის საერთო ფართობი =		4778.88	
იატაკების რაოდენობა =		მიწის დონის ზედა 9	
შენობის საერთო ფართობი =		4701.35 + 48.02 (-2.80 ნიშნ) + 108.57 (+0.00 ნიშნ) + 102.44 (+3.20 ნიშნ) + 108.57 (+6.40 ნიშნ) + 108.57 (+9.60 ნიშნ) + 108.57 (+12.80 ნიშნ) + 102.44 (+16.00 ნიშნ) + 108.57 (+19.20 ნიშნ) + 102.44 (+22.40 ნიშნ) +33.00 (+25.60 ნიშნ) = 5710.07	

გარე კედლის ცეცხლმედეგობისა და ღიობისადმი მოთხოვნები ცხრილების 602-ის და 705.8 -ის მიხედვით									
გარე კედელი	**ხანძარსაწინააღმდეგო მანძილი** (მეტრი)	**ცეცხლმედეგობის ხარისხი** (საათი)		**კედლის ღიობების ფართობი** (კედლის %)					
		მოთხოვნილი	**გათვალისწინებული**	**დასაშვები**			**გათვალისწინებული**		
				დაცული	**დაუცველი საშხეფებით**	**დაუცველი**	**დაცული**	**დაუცველი საშხეფებით**	**დაუცველი**
„1-9“ ღერძებში ყველა ნიშნულზე	9-ზე მეტი	0	0	შეუზღუდავია	შეუზღუდავია	**შეუზღუდავია**	-	-	**აკმაყოფილებს**
„ა-დ“ ღერძებში -2.80 ნიშნულზე	9-ზე მეტი	0	0	შეუზღუდავია	შეუზღუდავია	**შეუზღუდავია**	-	-	**აკმაყოფილებს**
„ა-დ“ ღერძებში ზედა ნიშნულებზე	4.40 (მინიმალური)	1	2	45%	45%	**15%**	-	-	**0**
„9-1“ ღერძებში ყველა ნიშნულზე	9-ზე მეტი	0	0	შეუზღუდავია	შეუზღუდავია	**შეუზღუდავია**	-	-	**აკმაყოფილებს**
„დ-ა“ ღერძებში ყველა ნიშნულებზე	0.3 (მინიმალური)	1	2	დაუშვებელია	დაუშვებელია	**დაუშვებელია**	-	-	**0**

შენიშვნა: ჩანაწერი „ზედა ნიშნულებზე“ იგულისხმება +0.00 ნიშნულიდან +22.40 ნიშნულის ჩათვლით

ხანძრისაგან დაცვის სისტემებისადმი მოთხოვნები									
დაკავებულობები/სივრცეები/გასასვლელი საშუალებები	ავტოსაშხეფი სისტემა	ალტერნატიული ავტომატური ცეცხლსაქრობი სისტემა	სახანძრო განგაშისა და ცეცხლაღმომჩენი სისტემები	სახანძრო მილდგარების სისტემები	კვამლის საკონტროლო სისტემები	ხელის ცეცხლმაქრები	საავარიო განგაშის სისტემები	ხანძრის მართვის ცენტრი	სახანძრო-სამაშველო სამსახურის მიერ გამოსაყენებელი მისაერთებელი
სასაწყობო ჯგუფი სწ-2 (ღია ავტოსადგომი)	-	-	1. საგანგებო ხმოვანი განგაშის საკომუნიკაციო სისტემა 2.კვამლის ავტომატური აღმომჩენი 3. სახანძრო განგაშის ხელით სამართავი კოლოფები 4.სახანძრო განგაშის ვიზუალური სისტემა	კი	-	კი	-		კი
საცხოვრებელი ჯგუფი სც-2	-	-	1.კვამლზე მორეაგირე მაუწყებლის მოწყობილობები 2.კვამლის ავტომატური აღმომჩენი	-	-	-	-		
კიბის უჯრედები	-	-	საგანგებო ხმოვანი განგაშის სისტემა	-	-	-	-		
კიბის ვესტიბიულები	-	-	-	-	დაწნევის სისტემა	-	-		
დერეფნები	-	-	1.საგანგებო ხმოვანი განგაშის საკომუნიკაციო სისტემა 2. სახანძრო განგაშის ხელით სამართავი კოლოფები 3.კვამლის	კი	კვამლის მექანიკური გაწოვა	-	-		

			ავტომატური აღმომჩენი 4.სახანძრო განგაშის ვიზუალური სისტემა						
ლიფტის შახტები	-	-	-	-	დაწნევის სისტემა	-	-		
ლიფტის სამანქანო	-	-	კვამლის ავტომატური აღმომჩენი	-	-	-	-		

განიავებისადმი მოთხოვნები		
დაკავებულობები/სივრცეები/გასასვლელი საშუალებები	ბუნებრივი განიავება	ხელოვნური (მექანიკური) განიავება
სასაწყობო ჯგუფი სწ-2 (ღია ავტოსადგომი)	კი	-
საცხოვრებელი ჯგუფი სც-2 (ბინები)	კი	-
კიბის უჯრედი	კი	-
კიბის ვესტიბიულები	-	კი/დაწნევის სისტემა
ლიფტის შახტა	-	კი/დაწნევის სისტემა
დერეფანი	-	კი (კვამლის მექანიკური გაწოვა)

თითოეული სართულიდან და სივრციდან გასასვლელი საშუალება									
სართულები	დაკავებულობა და დაკავებულობის დატვირთვის ჯამური მაჩვენებელი	მოთხოვნილი გასასვლელების/გასასვლელთან მისადგომის რაოდენობა	გათვალისწინებული გასასვლელების/გასასვლელთან მისადგომის რაოდენობა და ტიპი	გასასვლელი საშუალებების სიგანე (მეტრი)					
				გზა-კიბეები		დერაფანი,		გასასვლელის გზა-კარი	
				მოთხოვნილი	გათვალისწინებული	მოთხოვნილი	გათვალისწინებული	მოთხოვნილი	გათვალისწინებული (თავისუფალი)
-2.80 ნიშნულზე	სასაწყობო ჯგუფი სწ-2 (ღია ავტოსადგომი) დ.დ. 30	2	1 (გზა-კარი) 1 (ღია მალი)	-	-	-	-	0.82	0.83 4.60
-2.80 ნიშნულზე სართულს დ.დ. 30		2	1 (გზა-კიბე) 1 (ღია მალი)	1.10	1.45	-	-	0.82	0.83 4.60
+0.00 ნიშნულზე	საცხოვრებელი ჯგუფი სც-2 (საცხოვრებელი ბინები)	1 (თითოეულს)	1 (გზა-კარი) (თითოეულს)	-	-	-	-	0.82	0.83
+0.00 ნიშნულზე სართულს ს.დ.დ. 30		2	2 (გზა-კიბე)	1.10	1.45 1.40	1.20	1.60	0.82	0.83 0.83
+3.20 ნიშნულზე	საცხოვრებელი ჯგუფი სც-2 (საცხოვრებელი ბინები)	1 (თითოეულს)	1 (გზა-კარი) (თითოეულს)	-	-	-	-	0.82	0.83
+ 3.20 ნიშნულზე სართულს ს.დ.დ. 30		2	2 (გზა-კიბე)	1.10	1.40 1.45	1.20	1.60	0.82	0.83
+6.40 ნიშნულზე	საცხოვრებელი ჯგუფი სც-2 (საცხოვრებელი ბინები)	1 (თითოეულს)	1 (გზა-კარი) (თითოეულს)	-	-	-	-	0.82	0.83
+ 6.40 ნიშნულზე სართულს ს.დ.დ. 30		2	2 (გზა-კიბე)	1.10	1.40 1.45	1.20	1.60	0.82	0.83
+9.60 ნიშნულზე	საცხოვრებელი ჯგუფი სც-2 (საცხოვრებელი ბინები)	1 (თითოეულს)	1 (გზა-კარი) (თითოეულს)	-	-	-	-	0.82	0.83
+ 9.60 ნიშნულზე სართულს ს.დ.დ. 30		2	2 (გზა-კიბე)	1.10	1.40 1.45	1.20	1.60	0.82	0.83

+12.80 ნიშნულზე	საცხოვრებელი ჯგუფი სც-2 (საცხოვრებელი ბინები)	1 (თითოეულს)	1 (გზა-კარი) (თითოეულს)	-	-	-	-	0.82	0.83
+ 12.80 ნიშნულზე სართულს ს.დ.დ. 30		2	2 (გზა-კიბე)	1.10	1.40 1.45	1.20	1.60	0.82	0.83
+16.00 ნიშნულზე	საცხოვრებელი ჯგუფი სც-2 (საცხოვრებელი ბინები)	1 (თითოეულს)	1 (გზა-კარი) (თითოეულს)	-	-	-	-	0.82	0.83
+ 16.00 ნიშნულზე სართულს ს.დ.დ. 30		2	2 (გზა-კიბე)	1.10	1.40 1.45	1.20	1.60	0.82	0.83
+19.20 ნიშნულზე	საცხოვრებელი ჯგუფი სც-2 (საცხოვრებელი ბინები)	1 (თითოეულს)	1 (გზა-კარი) (თითოეულს)	-	-	-	-	0.82	0.83
+ 19.20 ნიშნულზე სართულს ს.დ.დ. 30		2	2 (გზა-კიბე)	1.10	1.40 1.45	1.20	1.60	0.82	0.83
+22.40 ნიშნულზე	საცხოვრებელი ჯგუფი სც-2 (საცხოვრებელი ბინები)	1 (თითოეულს)	1 (გზა-კარი) (თითოეულს)	-	-	-	-	0.82	0.83
+ 22.40 ნიშნულზე სართულს ს.დ.დ. 30		2	2 (გზა-კიბე)	1.10	1.40 1.45	1.20	1.60	0.82	0.83

წყალსადენი სისტემის ფიქსირებული მოწყობილობების რაოდენობა

ცხრილი 1602.1-ის მიხედვით

სართულები	დაკავებულობა და დაკავებულობის დატვირთვის ჯამური მაჩვენებელი	ფიქსირებული მოწყობილობები (ცალი)											
		უნიტაზი		ტუალეტის ხელსაბანები		აბაზანა/შხაპი		სასმელი წყლის აპარატი		სამომსახურო ნიჟარა		სამზარეულოს ნიჟარა	
		მოთხოვნილი	გათვალისწინებული	მოთხოვნილი	გათვალისწინებული	მოთხოვნილი	გათვალისწინებული	მოთხოვნილი	გათვალისწინებული	მოთხოვნილი	გათვალისწინებული	მოთხოვნილი	გათვალისწინებული
-2.80 ნიშნულზე	სწ-2 დ.დ. 30	-	-	-	-	-	-	-	-	-	-	-	-

წყალსადენი სისტემის ფიქსირებული მოწყობილობების რაოდენობა-საცხოვრებელი ჯგუფი სც-2 ქვეჯგუფი ცხრილი 1602.1-ის მიხედვით											
სართულები	საცხოვრებელი ერთეულები	ფიქსირებული მოწყობილობები									
		უნიტაზი (ერთ საცხოვრებელ ერთეულზე)		ტუალეტის ხელსაბანები (ერთ საცხოვრებელ ერთეულზე)		აბაზანა/შხაპი (ერთ საცხოვრებელ ერთეულზე)		სამზარეულოს ნიჟარა (ერთ საცხოვრებელ ერთეულზე)		ავტომატური სარეცხი მანქანის მისაერთებელი	
		მიმწოდებელი	გამყვანი წერ.	მიმწოდებელი	გამყვანი წერ.	მიმწოდებელი	გამყვანი წერ.	მიმწოდებელი	გამყვანი წერ.	მიმწოდებელი (20 სმ. ერთეულზე)	გამყვანი წერ. (ითით სმ. ერთეულზე)
+0.00 ნიშ.	ბინები №1; №3; №4; №5; №6; №7; №8; №9;	1	1	1	1	1	1	1	1	1	1
	„ა" ტიპის ბინა №2	1	1 შშმპ	1	1 შშმპ	1	1 შშმპ	1	1 შშმპ	1	1
+3.20 ნიშ.	ბინები №10; №12; №13; №14; №15; №16; №17; №18;	1	1	1	1	1	1	1	1	1	1
	„ა" ტიპის ბინა №11	1	1 შშმპ	1	1 შშმპ	1	1 შშმპ	1	1 შშმპ	1	1
+6.40 ნიშ.	ბინები №19; №20; №21; №22; №23; №24; №25; №26; №27; №28;	1	1	1	1	1	1	1	1	1	1
+9.60 ნიშ.	ბინები №29; №30; №31; №32; №33; №34; №35; №36; №37; №38;	1	1	1	1	1	1	1	1	1	1
+12.80 ნიშ.	ბინები №39; №40; №41; №42; №43; №44; №45; №46; №47; №48;	1	1	1	1	1	1	1	1	1	1
+16.00 ნიშ.	ბინები №49; №50; №51; №52; №53; №54; №55; №56; №57;	1	1	1	1	1	1	1	1	1	1
+19.20 ნიშ.	ბინები №58; №59; №60; №61; №62; №63; №64; №65; №66;	1	1	1	1	1	1	1	1	1	1
+22.40 ნიშ.	ბინები №67; №68; №69; №70; №71; №72; №73; №74; №75;	1	1	1	1	1	1	1	1	1	1

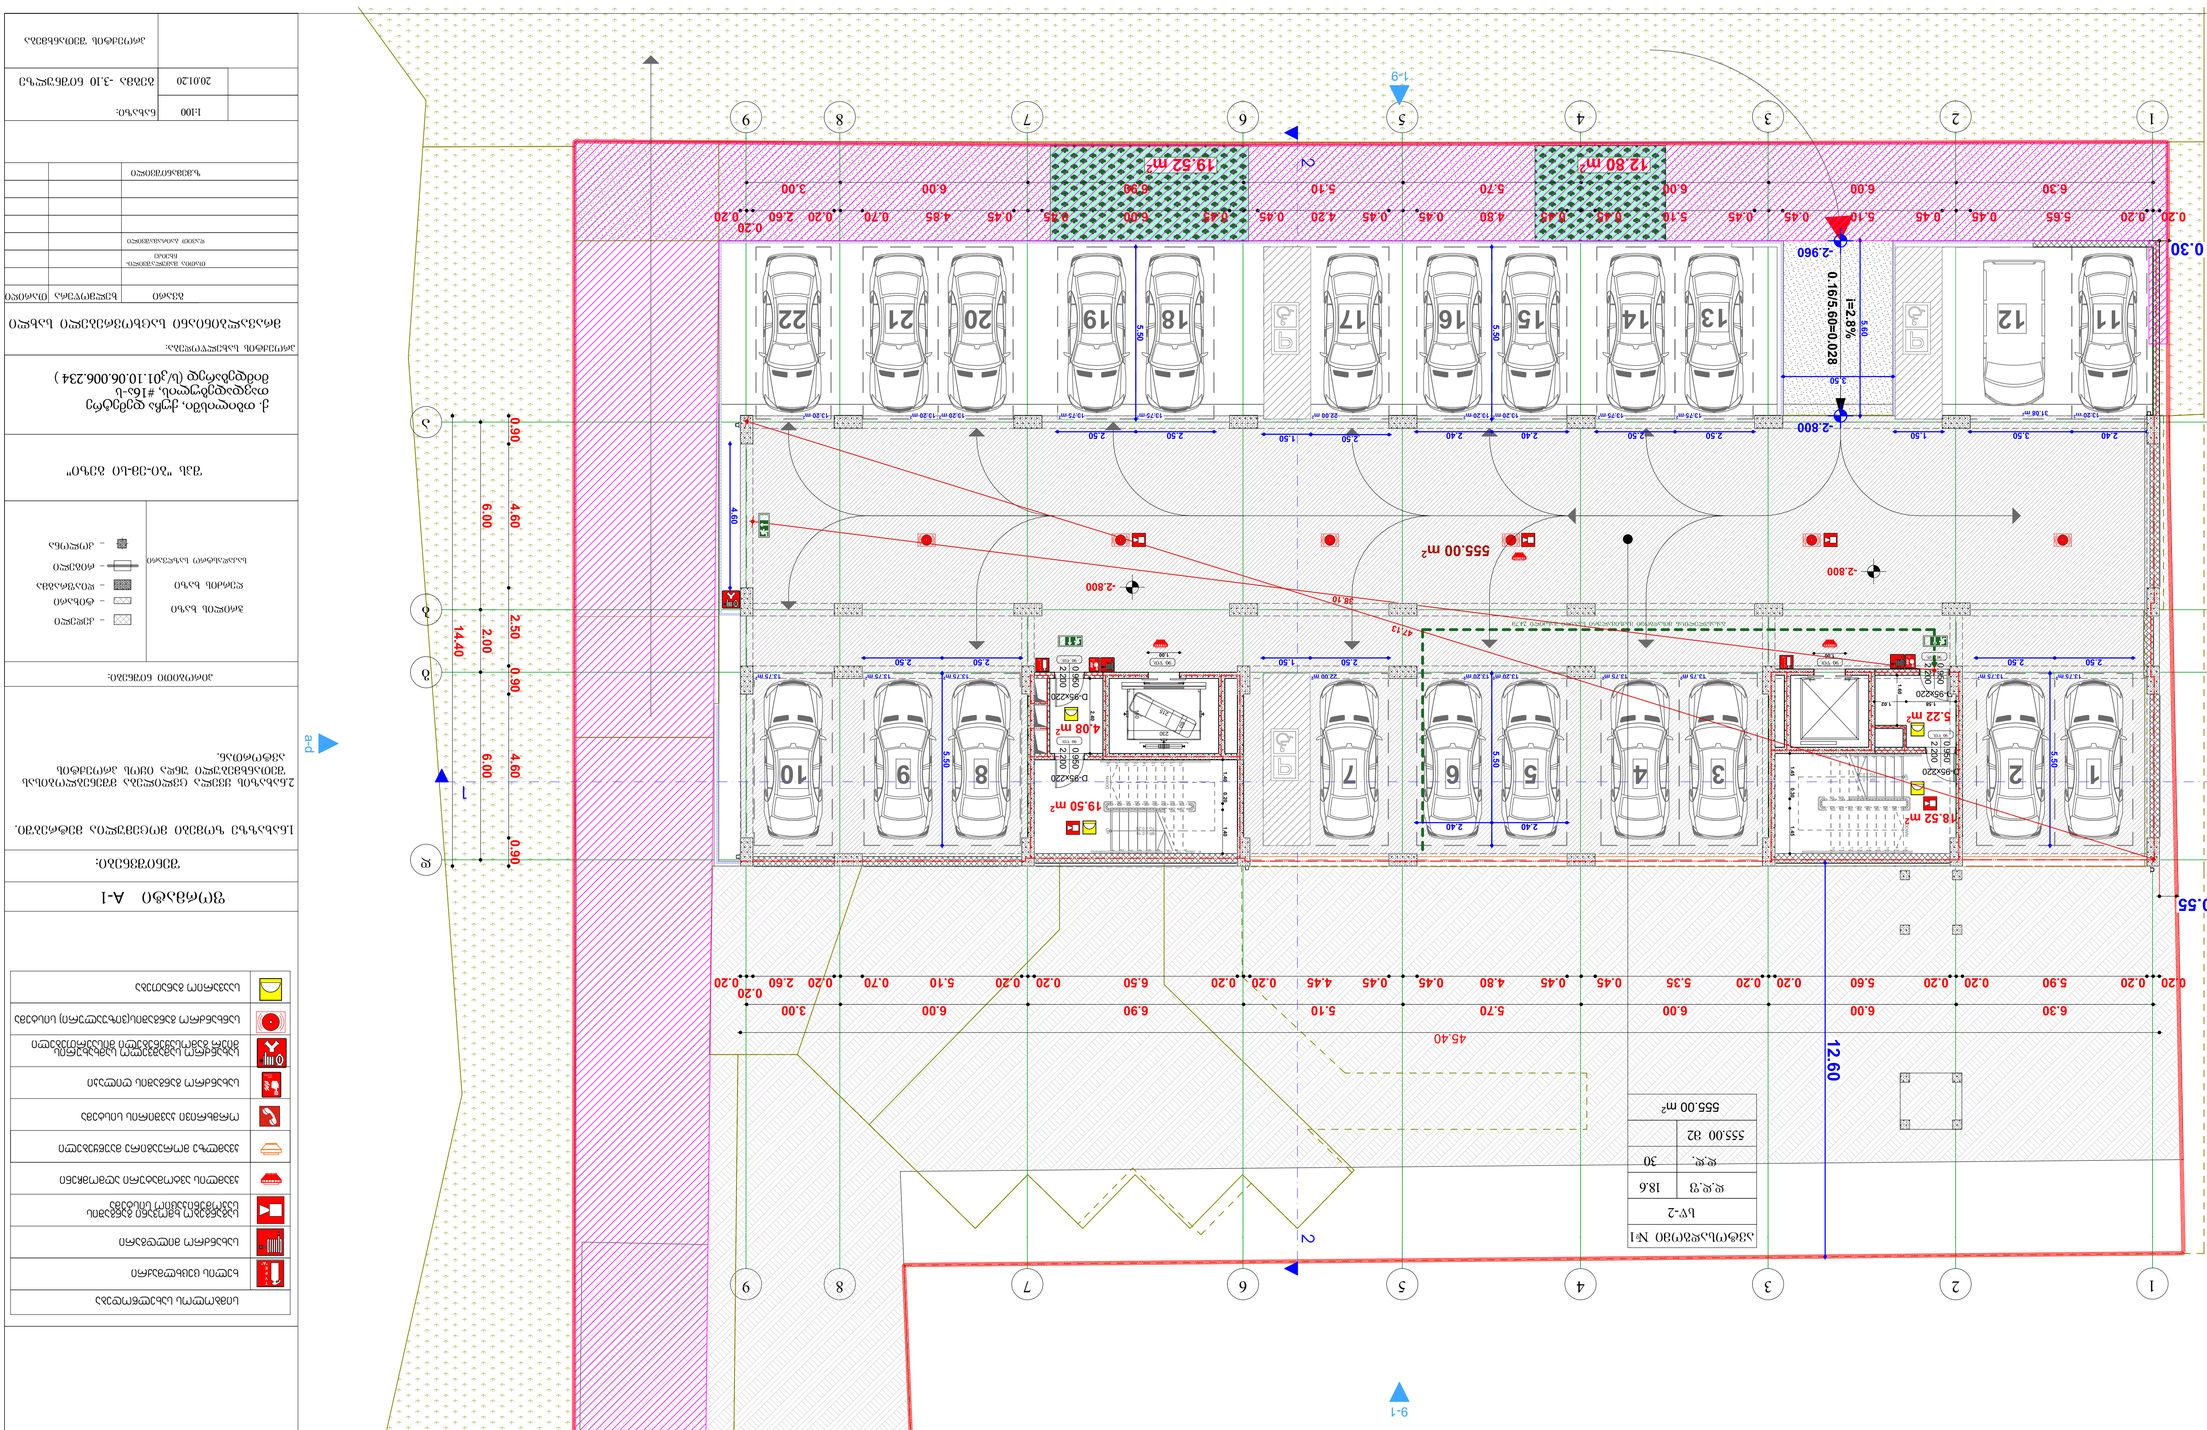
-2.800
-2.960
555.00 m²
18.52 m²
19.50 m²
4.08 m²
5.22 m²
12.80 m²
19.52 m²
0.30
0.55
12.60
45.40
i=2.8%
0.16/5.60=0.028
D-85x220
D-90x220
D-80x220
D-60x220
1-9
2-2
9-1
1
2
3
4
5
6
7
8
9
555.00 m²
555.00 მ2
30
18.6

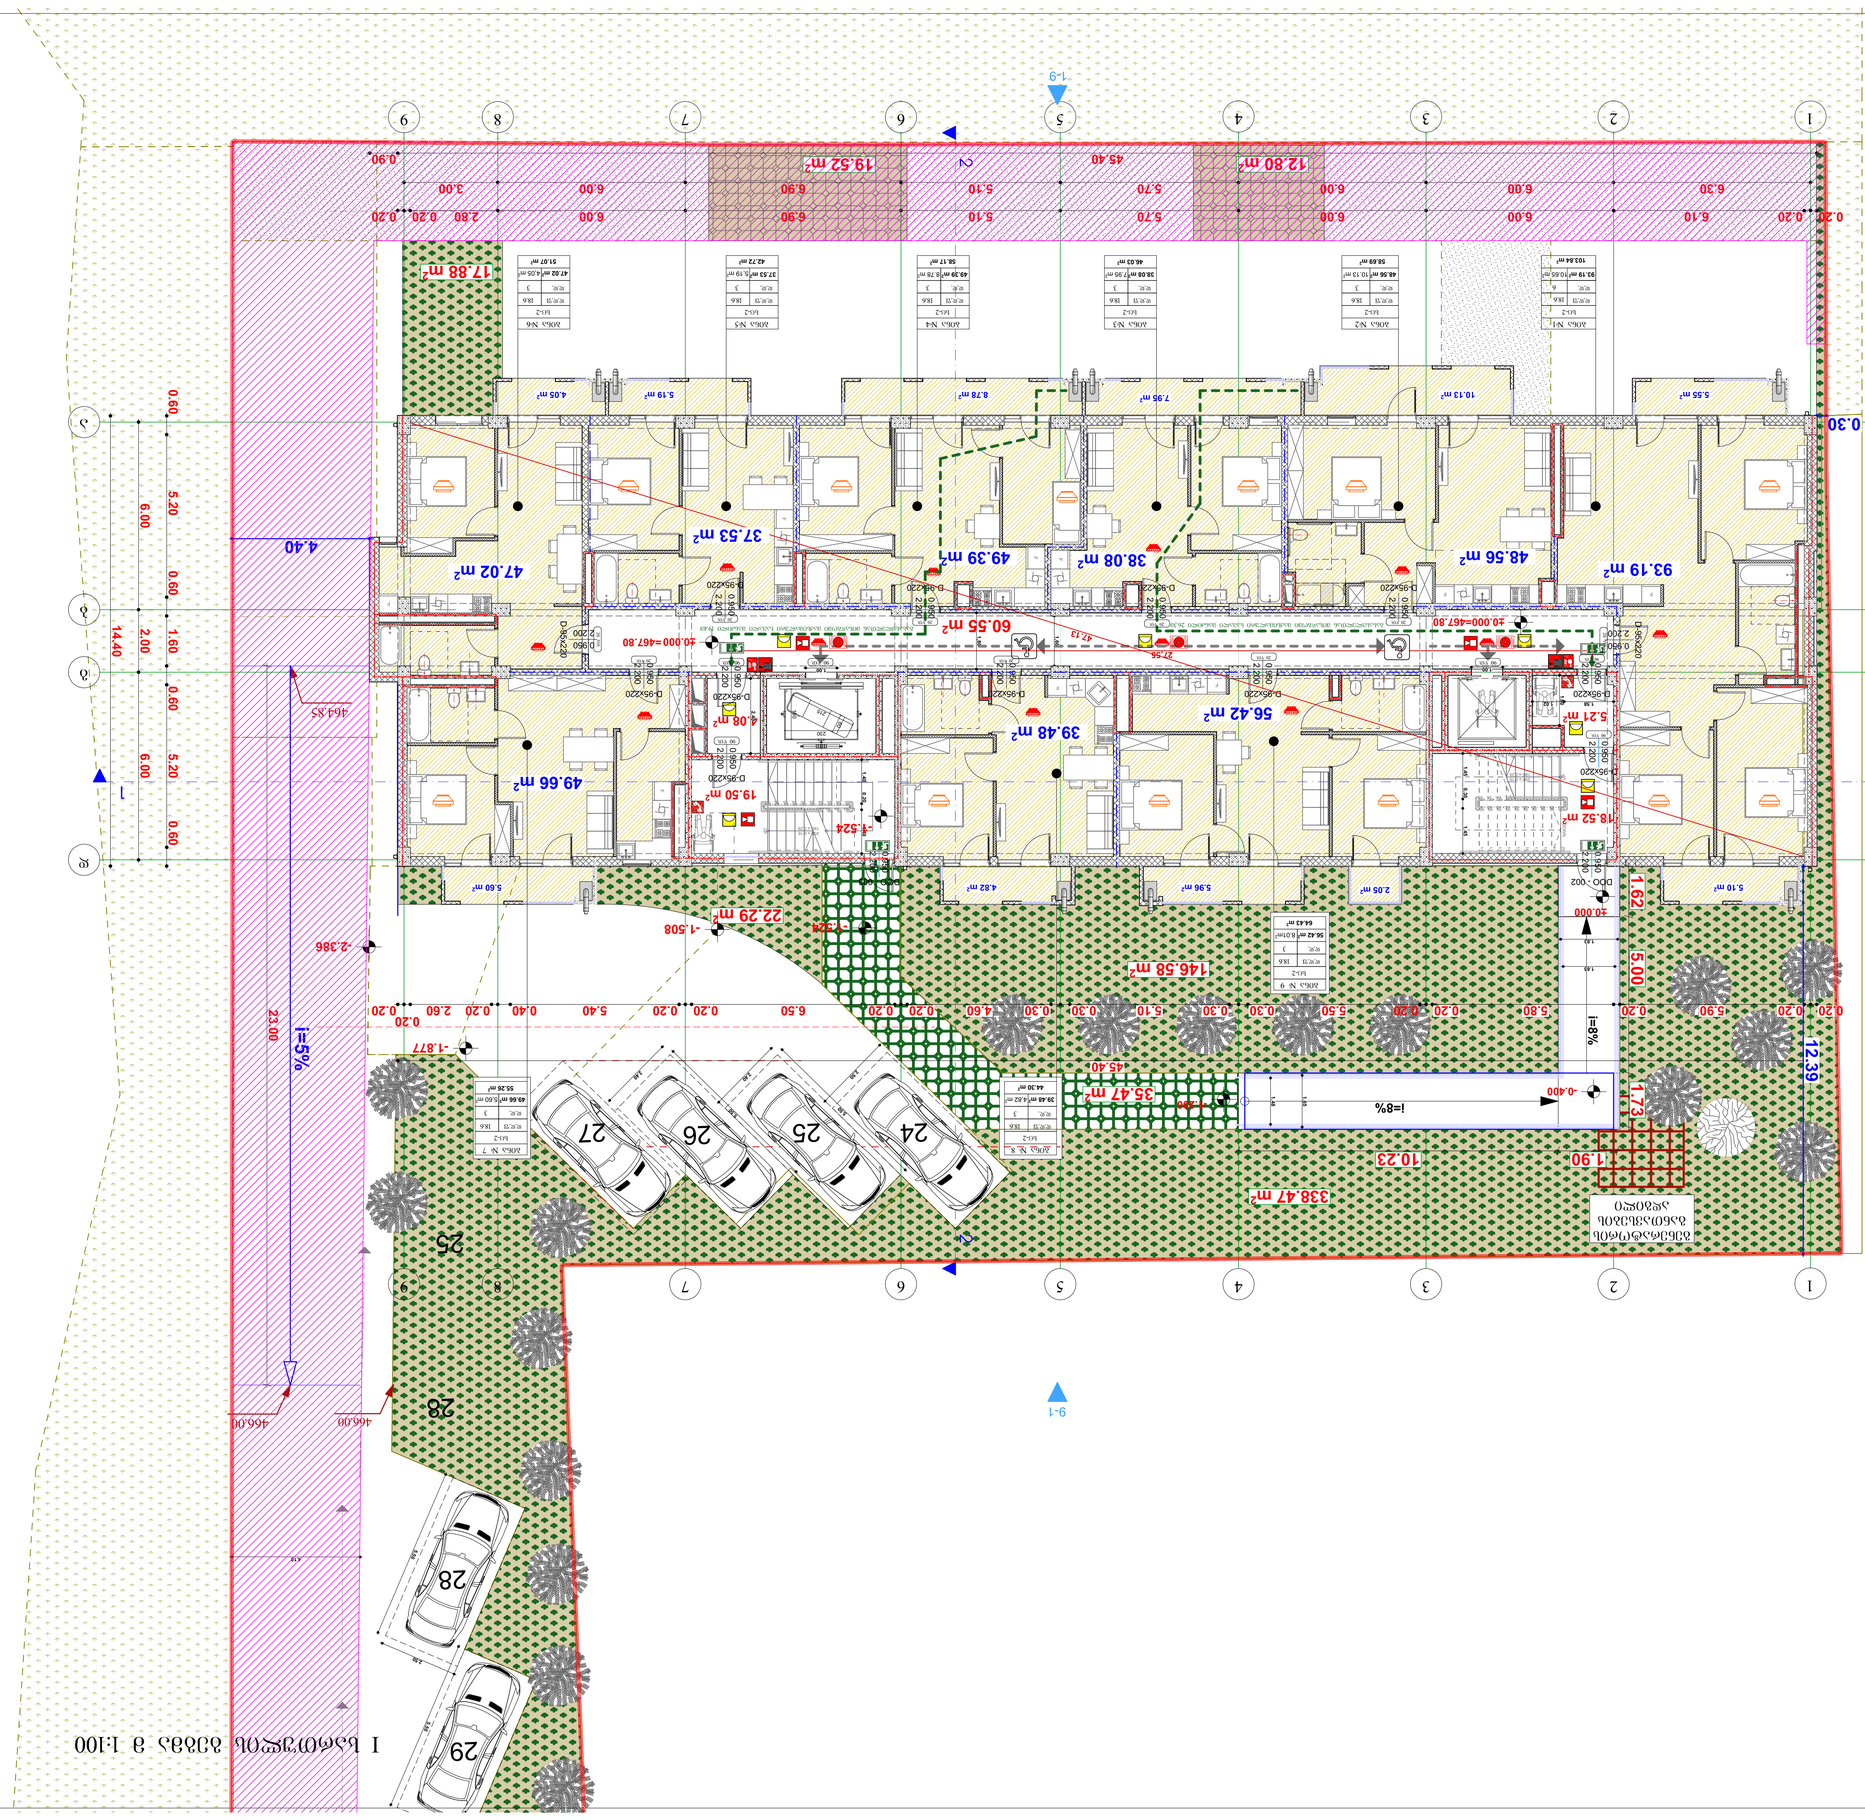

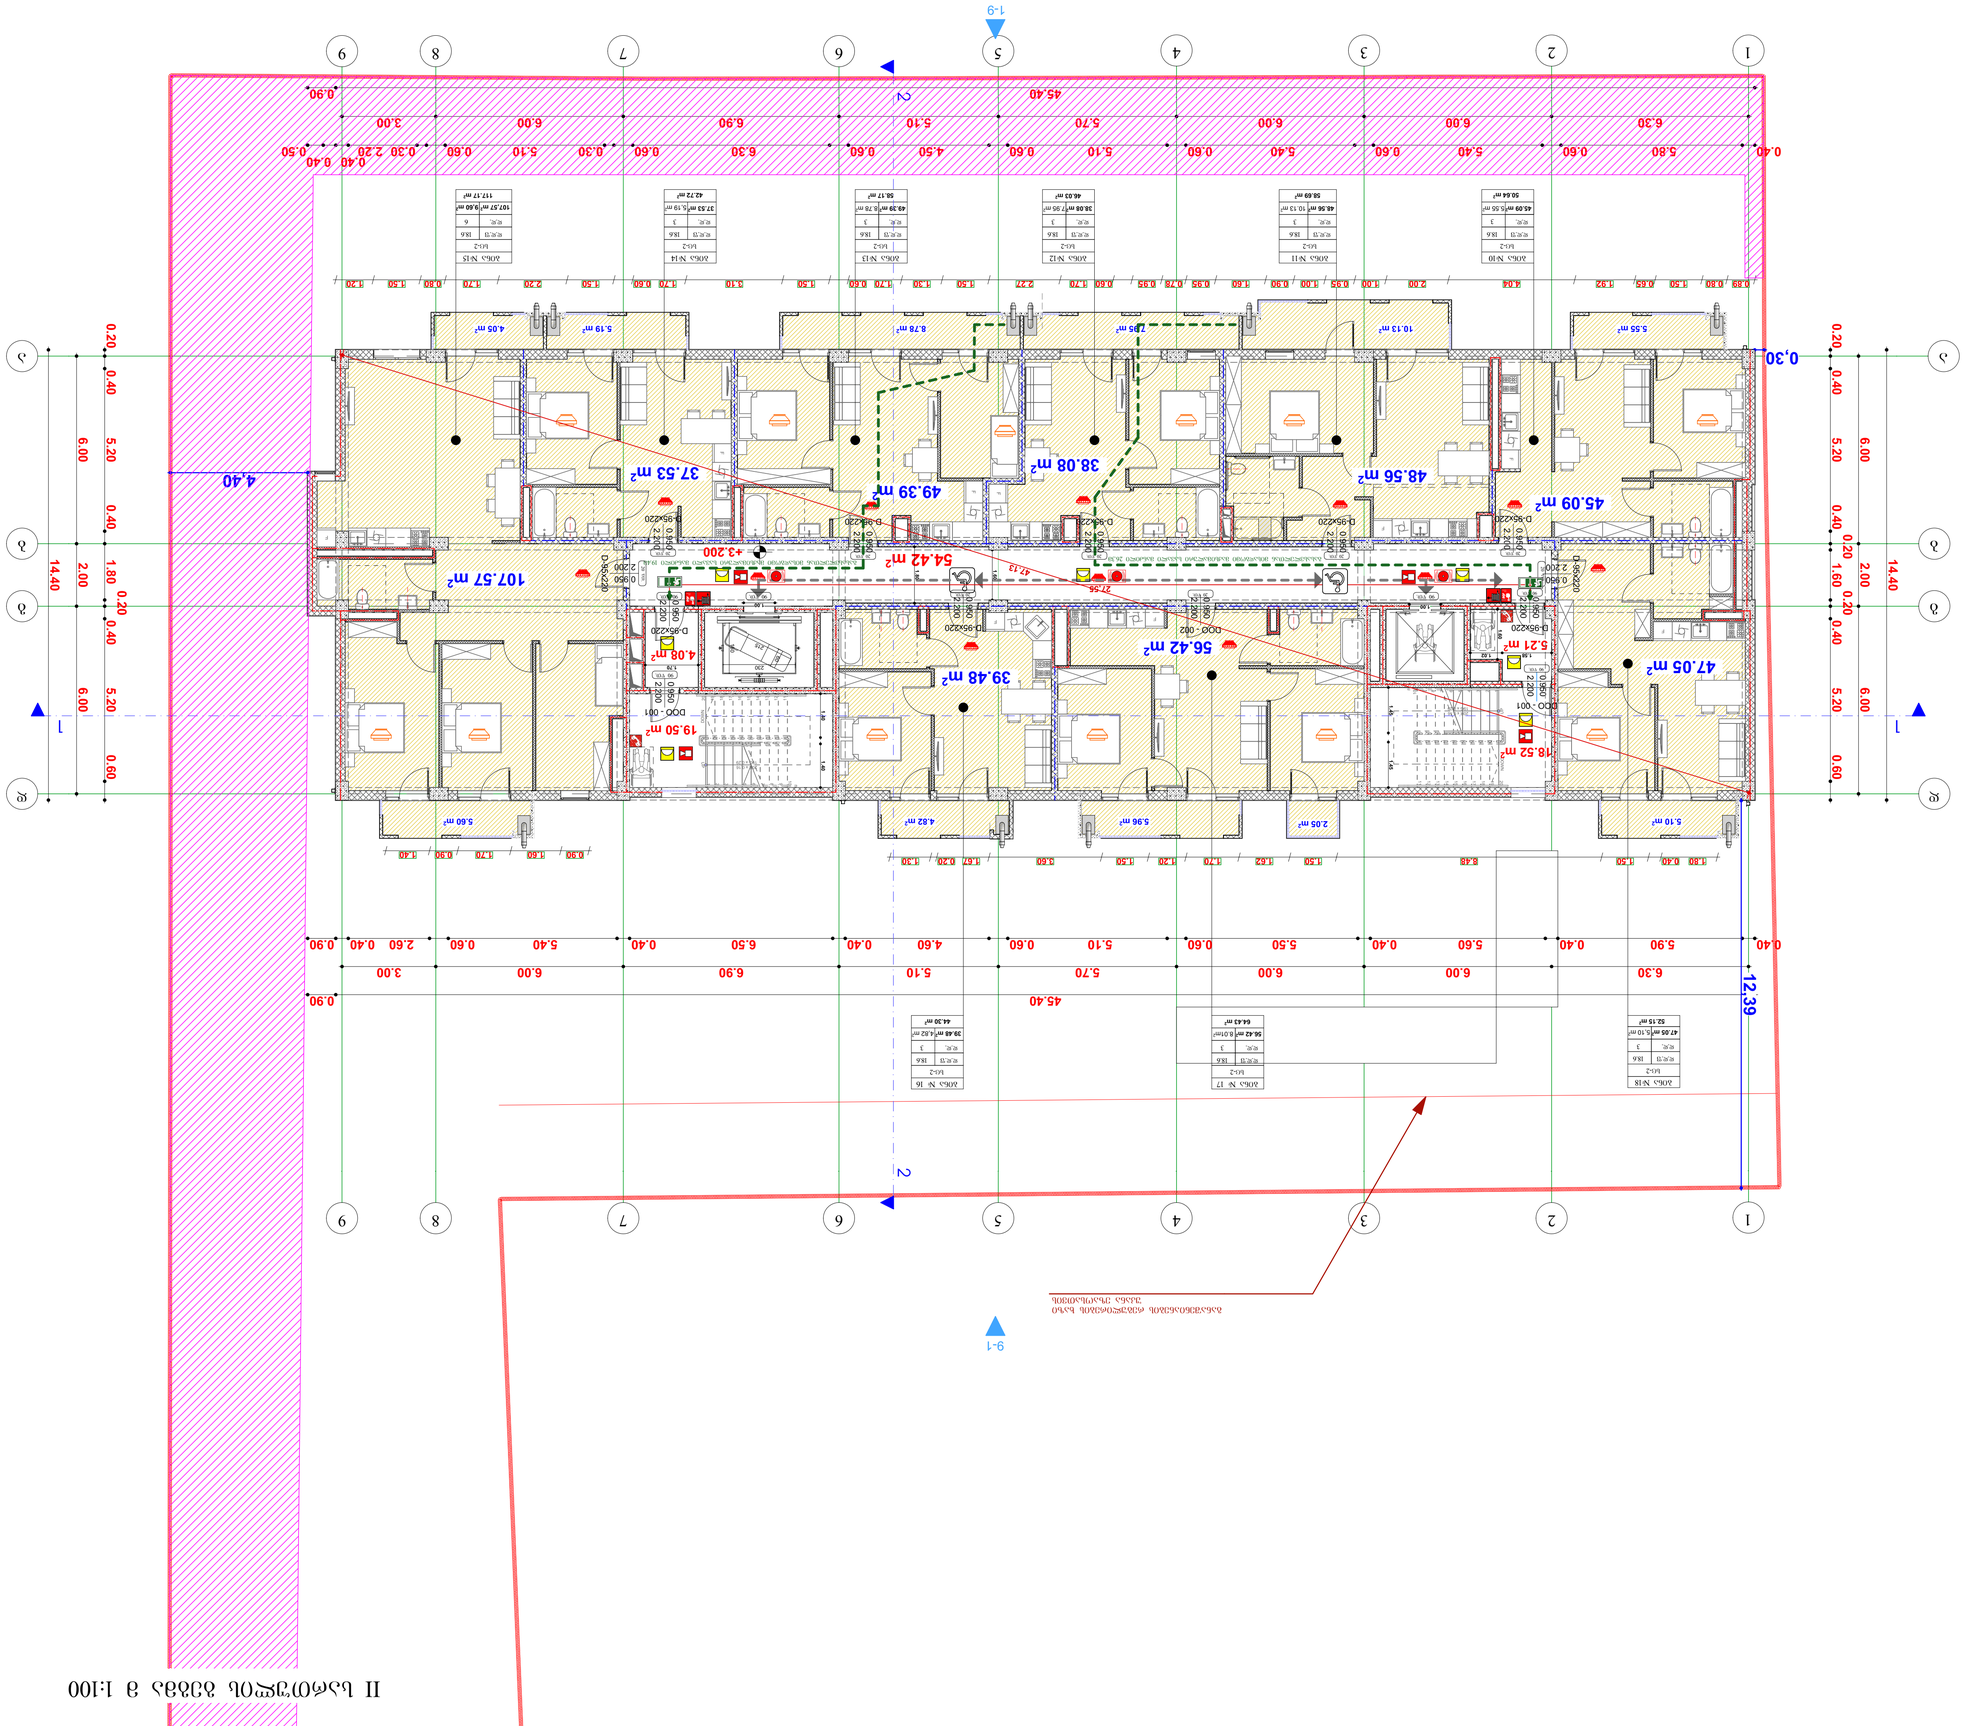
II სართულის გეგმა 1:100

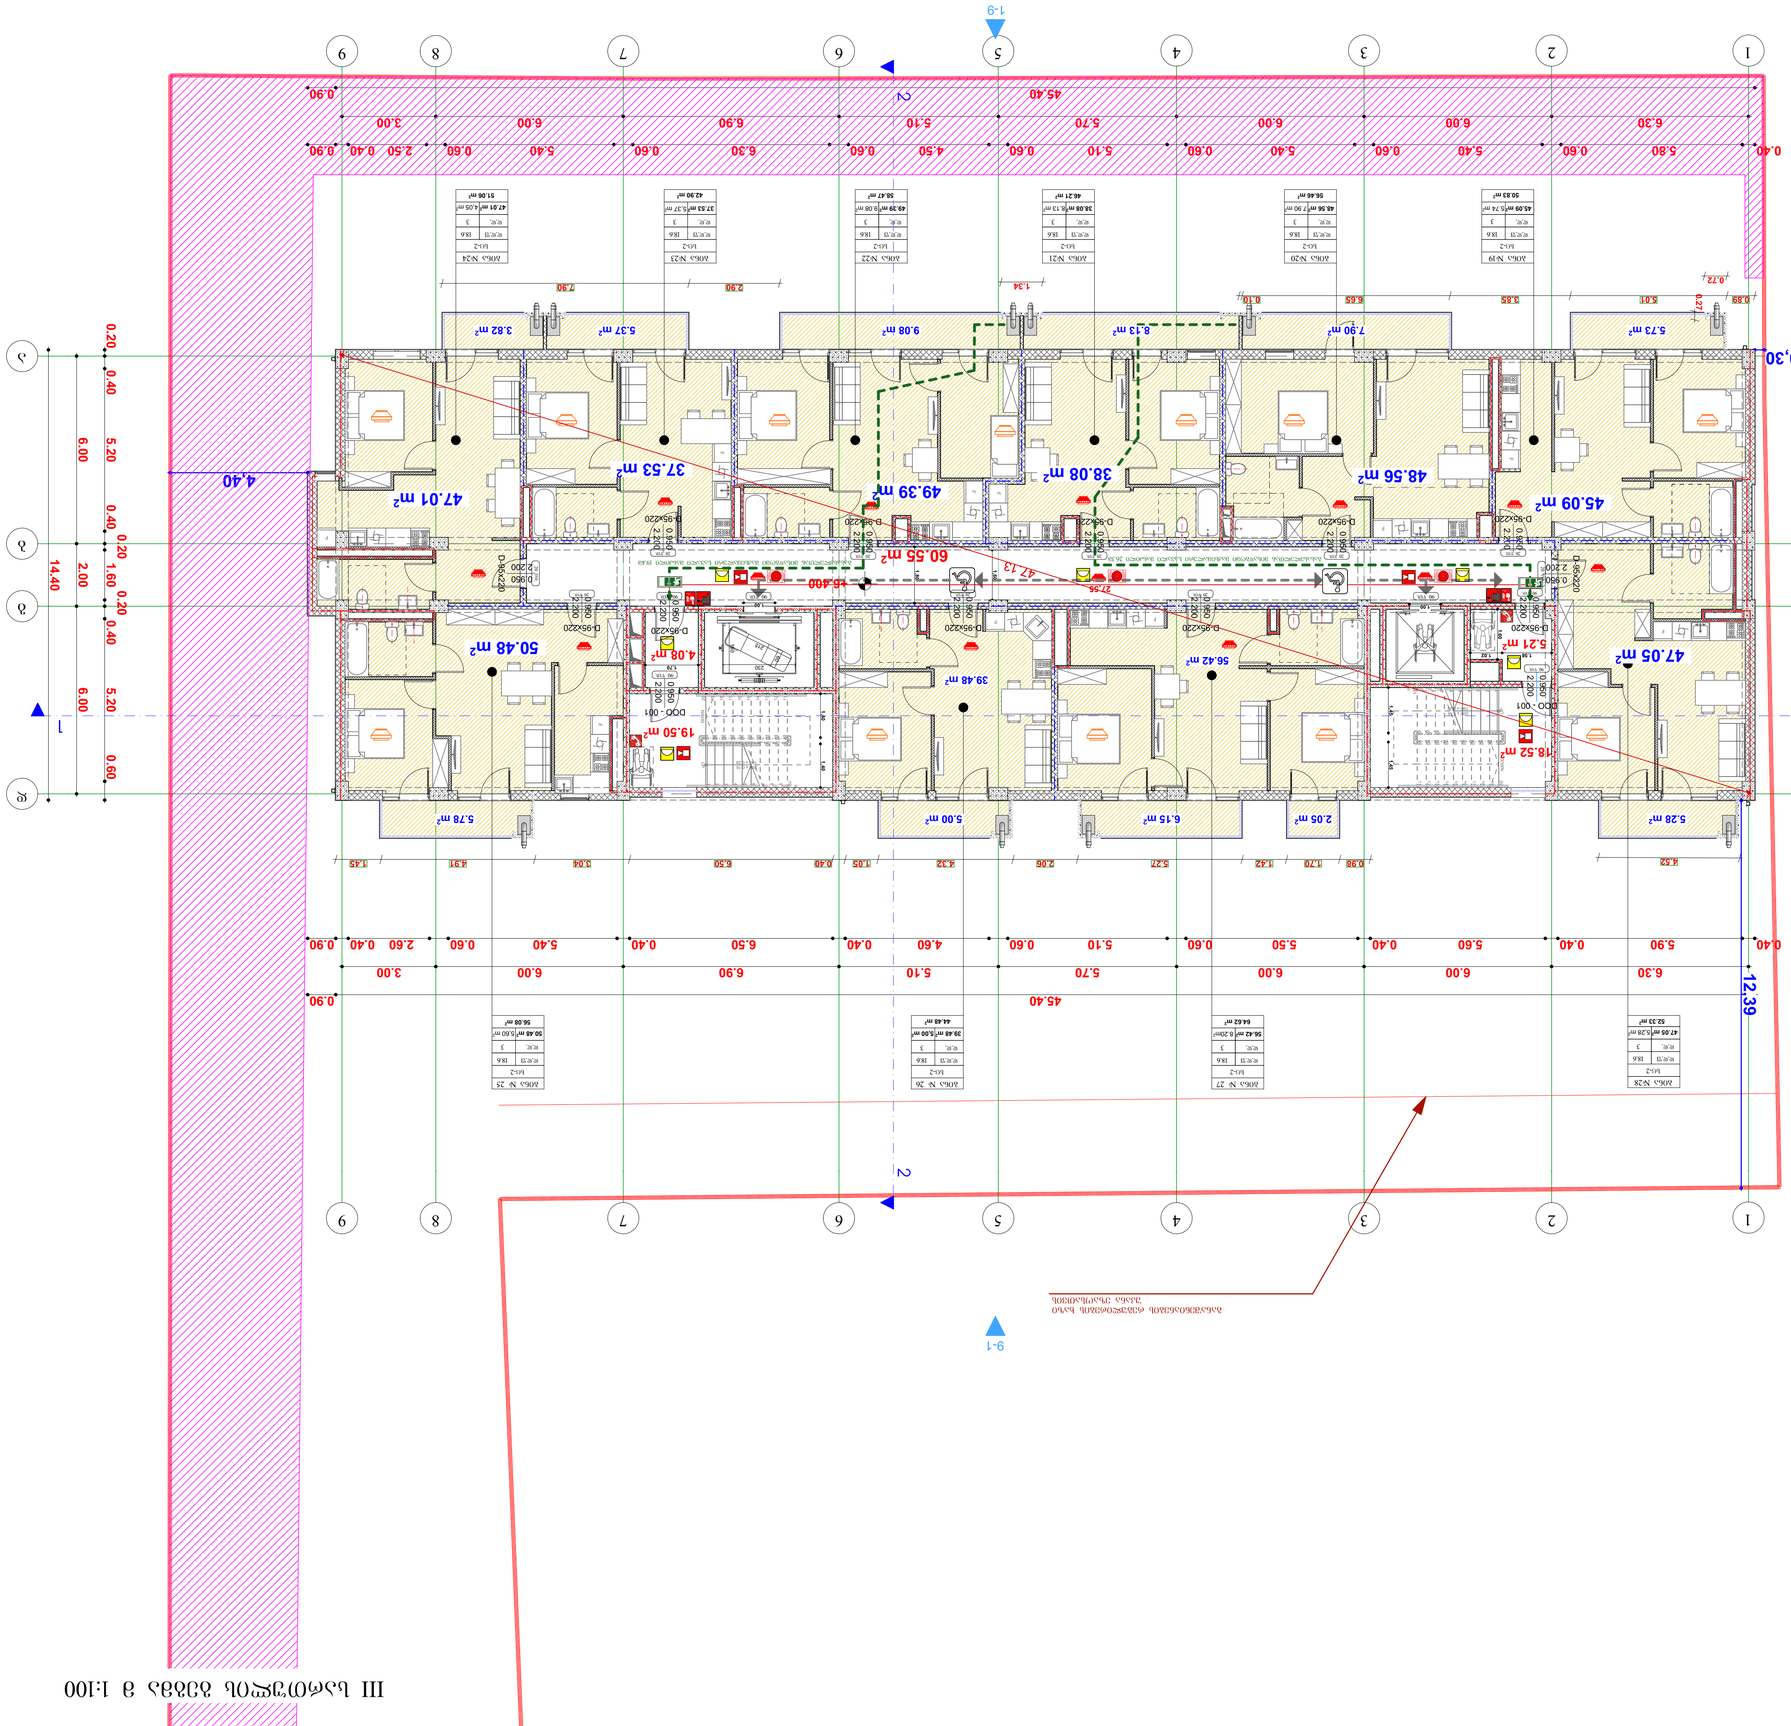
1-9
9-1
1
2
3
4
5
6
7
8
9
0.20
0.40
5.20
6.00
2.00
1.60
14.40
0.60
0,30
12,39
4,40
45.40
0.90
0.40
0.72
0.85
0.27
0.10
1.34
2.90
7.90
6.65
6.85
6.01
5.80
0.60
5.40
0.60
6.30
6.00
5.70
5.10
0.60
4.50
0.60
5.40
0.60
6.30
0.60
5.40
0.60
6.30
6.00
5.60
0.40
5.90
5.60
0.40
5.50
0.60
5.10
0.60
4.60
0.40
5.40
0.60
6.50
0.40
6.90
6.00
5.70
5.10
3.00
2.60
0.40
2.50
0.40
0.90
0.90
0.98
1.70
1.42
5.27
2.06
0.40
1.05
4.32
0.64
4.91
1.45
4.52
3.82 m²
5.37 m²
9.08 m²
8.13 m²
7.90 m²
5.73 m²
5.78 m²
5.00 m²
6.15 m²
2.05 m²
5.28 m²
47.01 m²
37.53 m²
49.39 m²
38.08 m²
48.56 m²
45.09 m²
50.48 m²
4.08 m²
19.50 m²
39.48 m²
56.42 m²
5.21 m²
47.05 m²
18.52 m²
60.55 m²
56.400
47.13
27.54
5.81
2.20
0.950
2.200
0.950
2.200
0.950
2.200








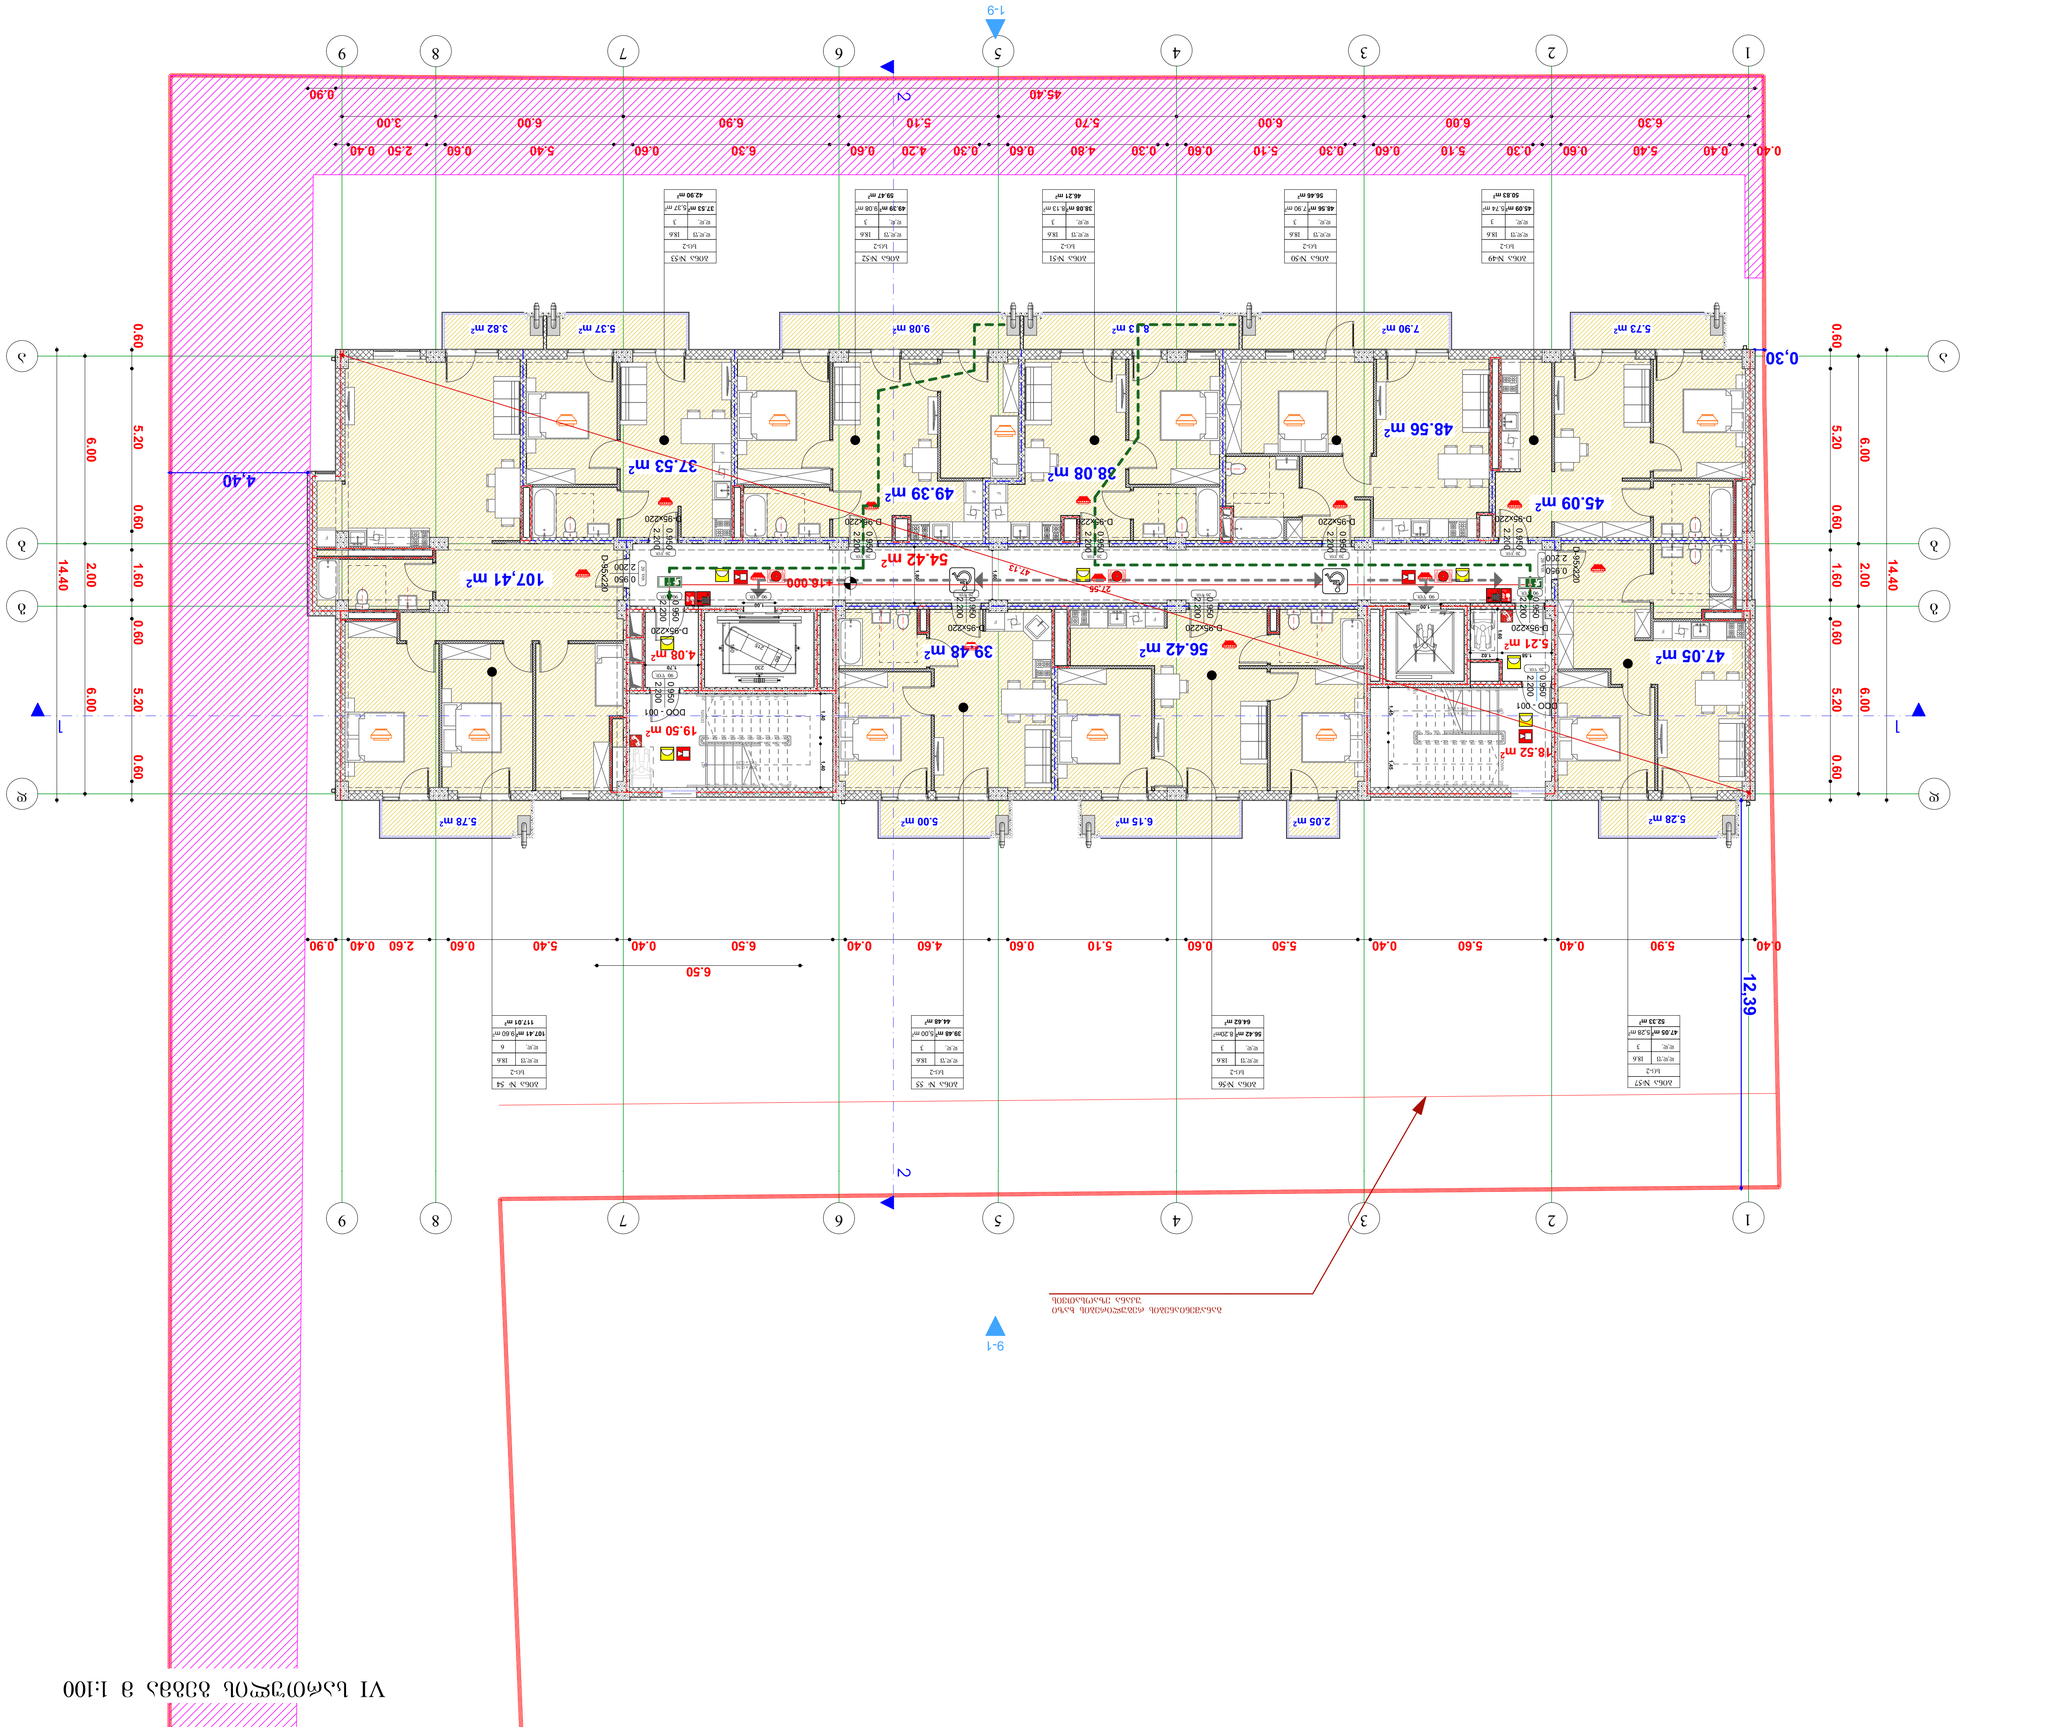
1-9
9-1
1
2
12.39
0.30
4.40
45.40
0.90
0.40
6.30
6.00
3.00
2.50
0.60
5.40
6.00
0.60
6.90
0.60
6.30
0.60
5.10
0.30
6.00
0.60
5.10
0.30
4.80
0.60
4.20
0.30
5.70
0.60
5.10
6.90
0.60
6.30
0.60
5.40
6.00
0.60
2.50
0.40
5.90
0.40
5.60
0.40
5.50
0.60
5.10
0.40
4.60
0.40
6.50
0.40
5.40
0.60
2.60
0.40
0.90
14.40
2.00
1.60
0.60
5.20
6.00
0.60
5.20
6.00
0.60
5.73 m²
7.90 m²
9.08 m²
8.13 m²
5.37 m²
3.82 m²
5.28 m²
2.05 m²
6.15 m²
5.00 m²
5.78 m²
47.05 m²
5.21 m²
18.52 m²
45.09 m²
48.56 m²
37.53 m²
28.08 m²
49.39 m²
54.42 m²
56.42 m²
39.48 m²
107,41 m²
19.50 m²
4.08 m²
15.000
ДОБ - 001
D-95X220
D-95X220
D-95X220


VIII სართულის გეგმა მ 1:100

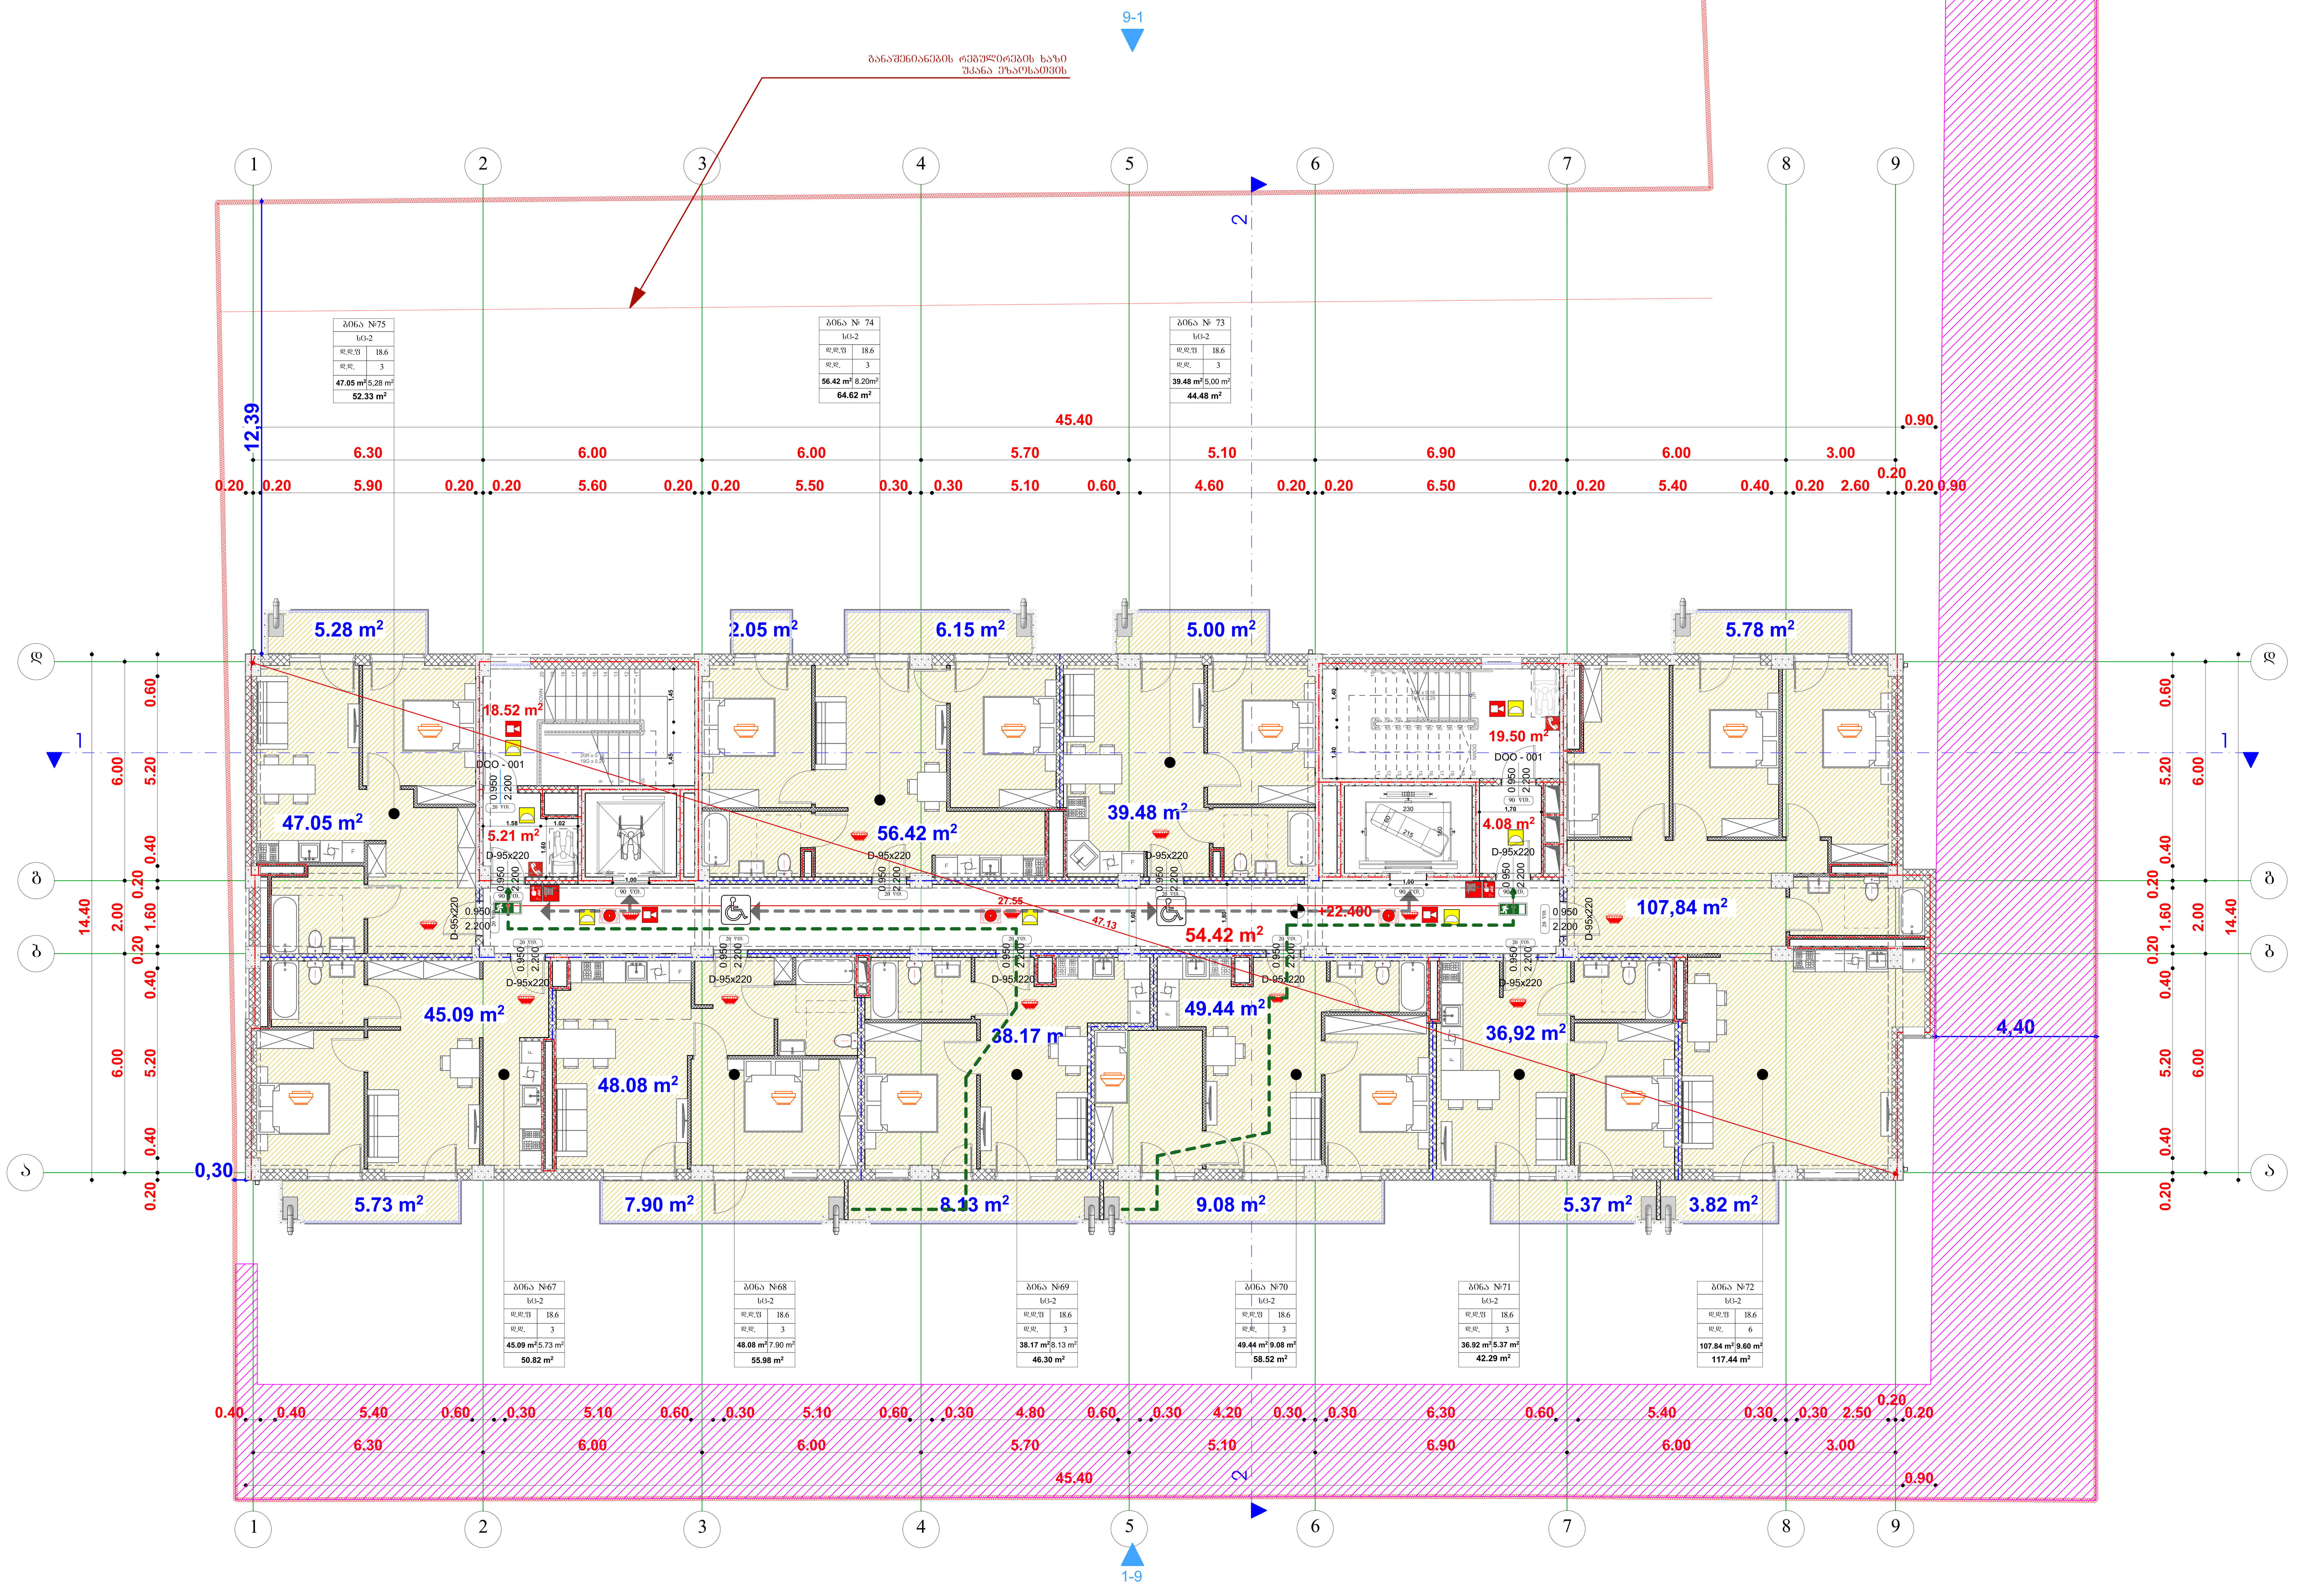

ტექნიკურ-ეკონომიკური მაჩვენებლები:

მიწის ნაკვეთის ფართობი 1970(კვ.მ)

	სიმბოლოს სახელწოდება
	ხელის ცეცხლმაქრი
	სახანძრო მილდგარი
	საგანგებო ხმოვანი განგაშის საკომუნიკაციო სისტემა
	კვამლის ავტომატური აღმომჩენი
	კვამლზე მორეაგირე მაუწყებელი
	ორმხრივი კავშირის სისტემა
	სახანძრო განგაშის ღილაკი
	სახანძრო სამაშველო სამსახურის მიერ გამოსაყენებელი მისაერთებელი
	სანხანძრო განგაშის(ვიზუალური) სისტემა
	საავარიო განათება

ფორმატი A-1

შენიშვნები:

1.ნახაზზე ზომები მოცემულია მეტრებში.

2.ნახაზის ყველა ცვლილება მშენებლობისას შეთანხმებული უნდა იყოს პროექტის ავტორთან.

პირობითი ნიშნები:

ჭრილის ხაზი
ღერძის ხაზი
საკადასტრო საზღვარი

- კედელი
- ტიხარი
- დიაფრაგმა
- რიგელი
- კოლონა

შპს "ბი-ემ-სი გეზი"

ქ. თბილისში, ქუჩა დემეტრე თავდადებულის, #16ა-ს მიმდებარედ (ს/კ01.10.06.006.234)

პროექტის სახელწოდება:

მრავალბინიანი საცხოვრებელი სახლი

თანამდებობა	გვარი	ხელმოწერა	თარიღი
დირექტორი			
ავტორი	თამთა მამულაშვილი-ნხეიძე		
ავტორი	დავით ბაირამაშვილი		
კომპ. შესრულება	ზ.მემანიშვილი		

	1:100	ნახაზი:
	20.01.20	VIII სართულის გეგმა
სტადია		პროექტის შეთანხმება



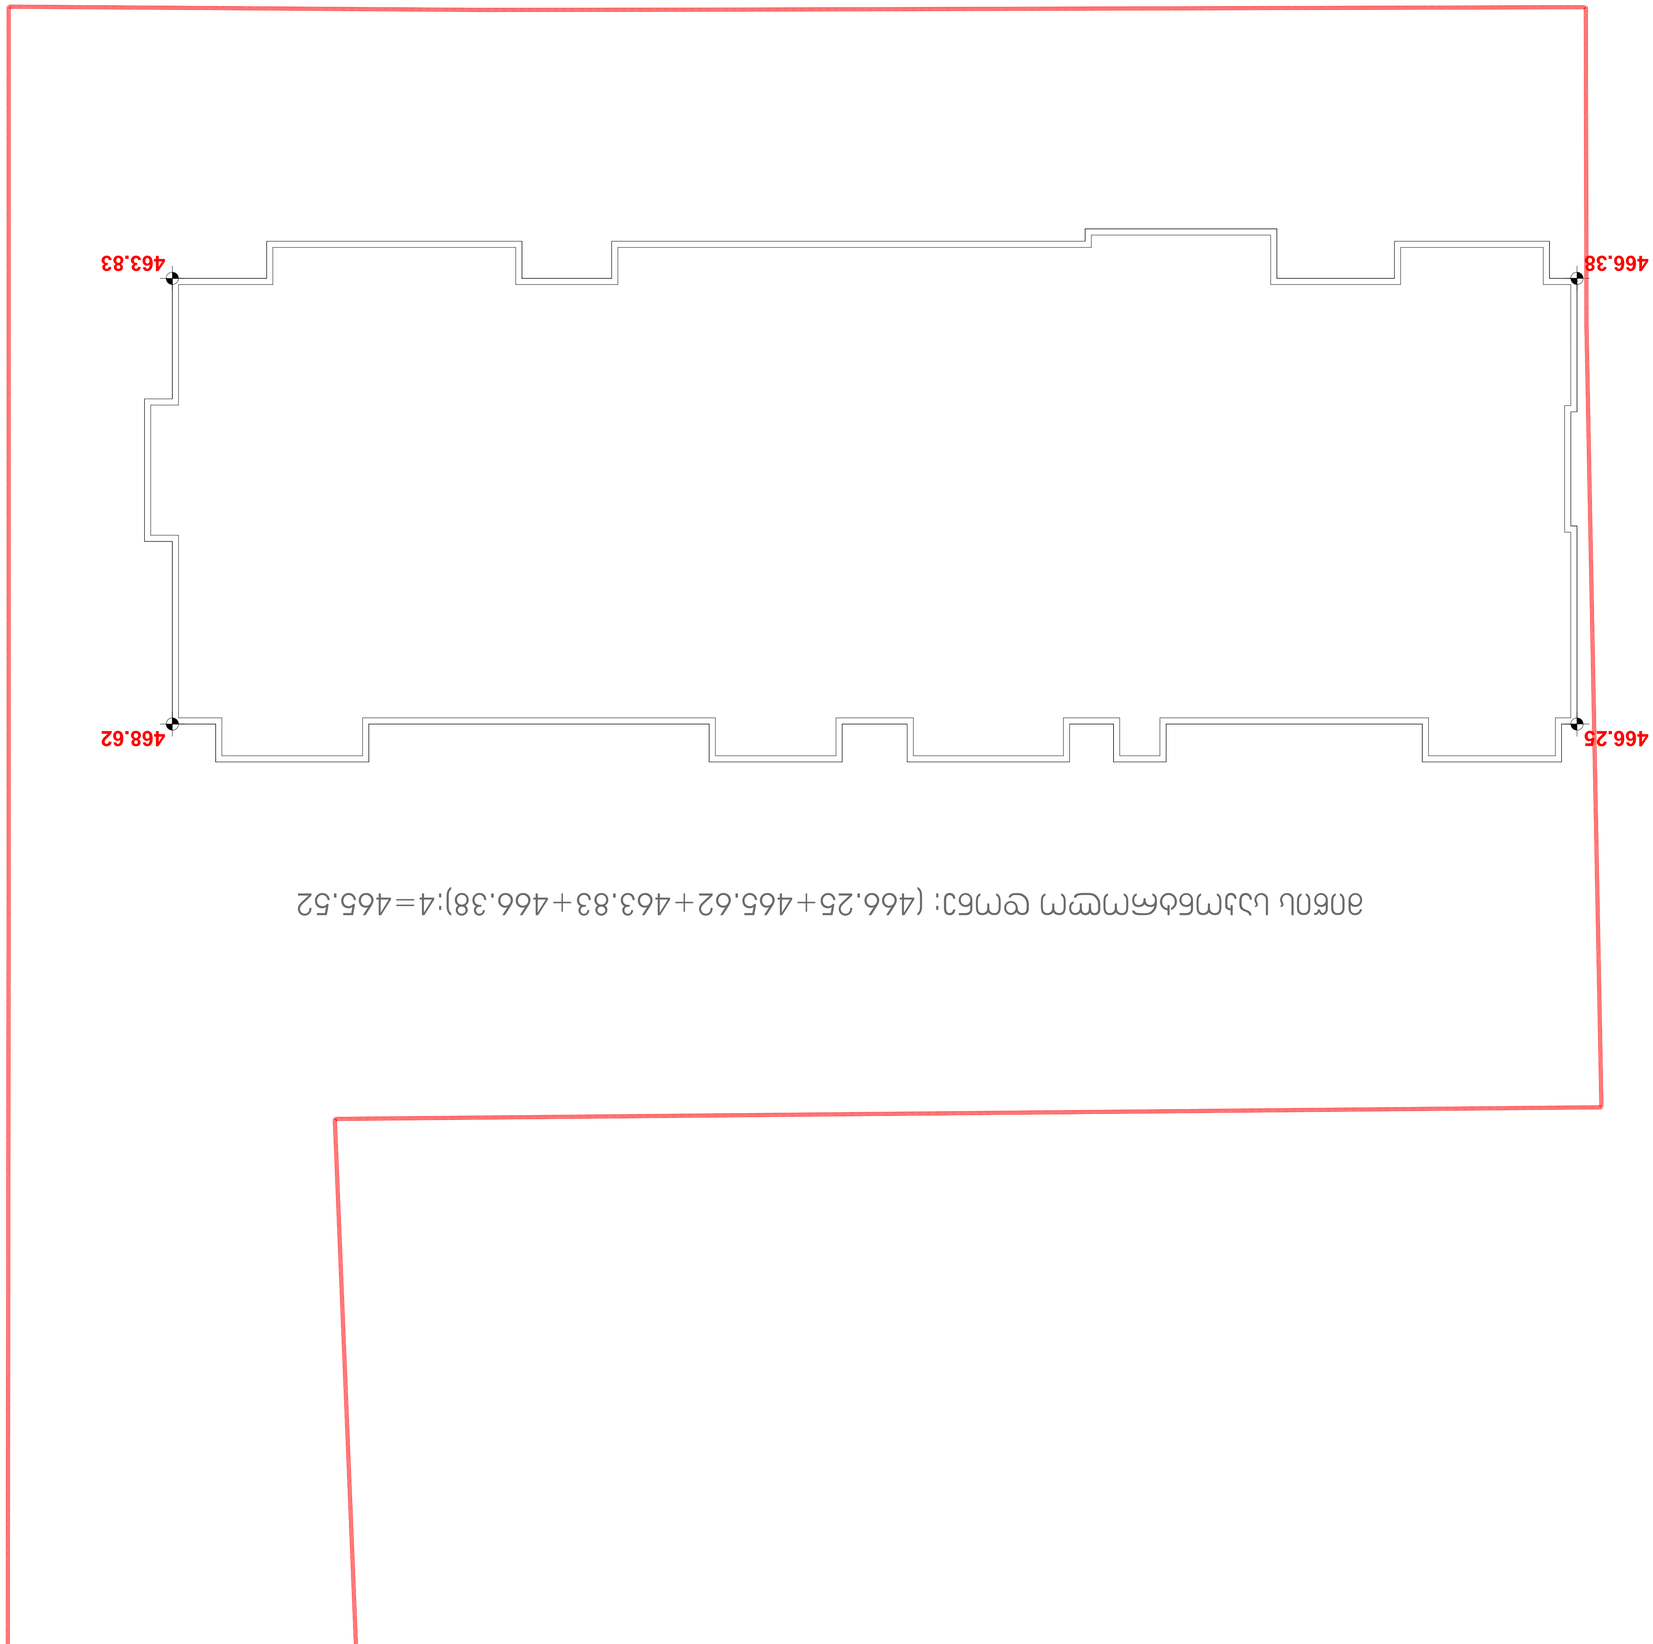






ბინათმშენებლობა ბინებით და კომერციული ფართით -2.80 (ასანაცვლებელი სივრცის ჩათვლით) ქ 1:100

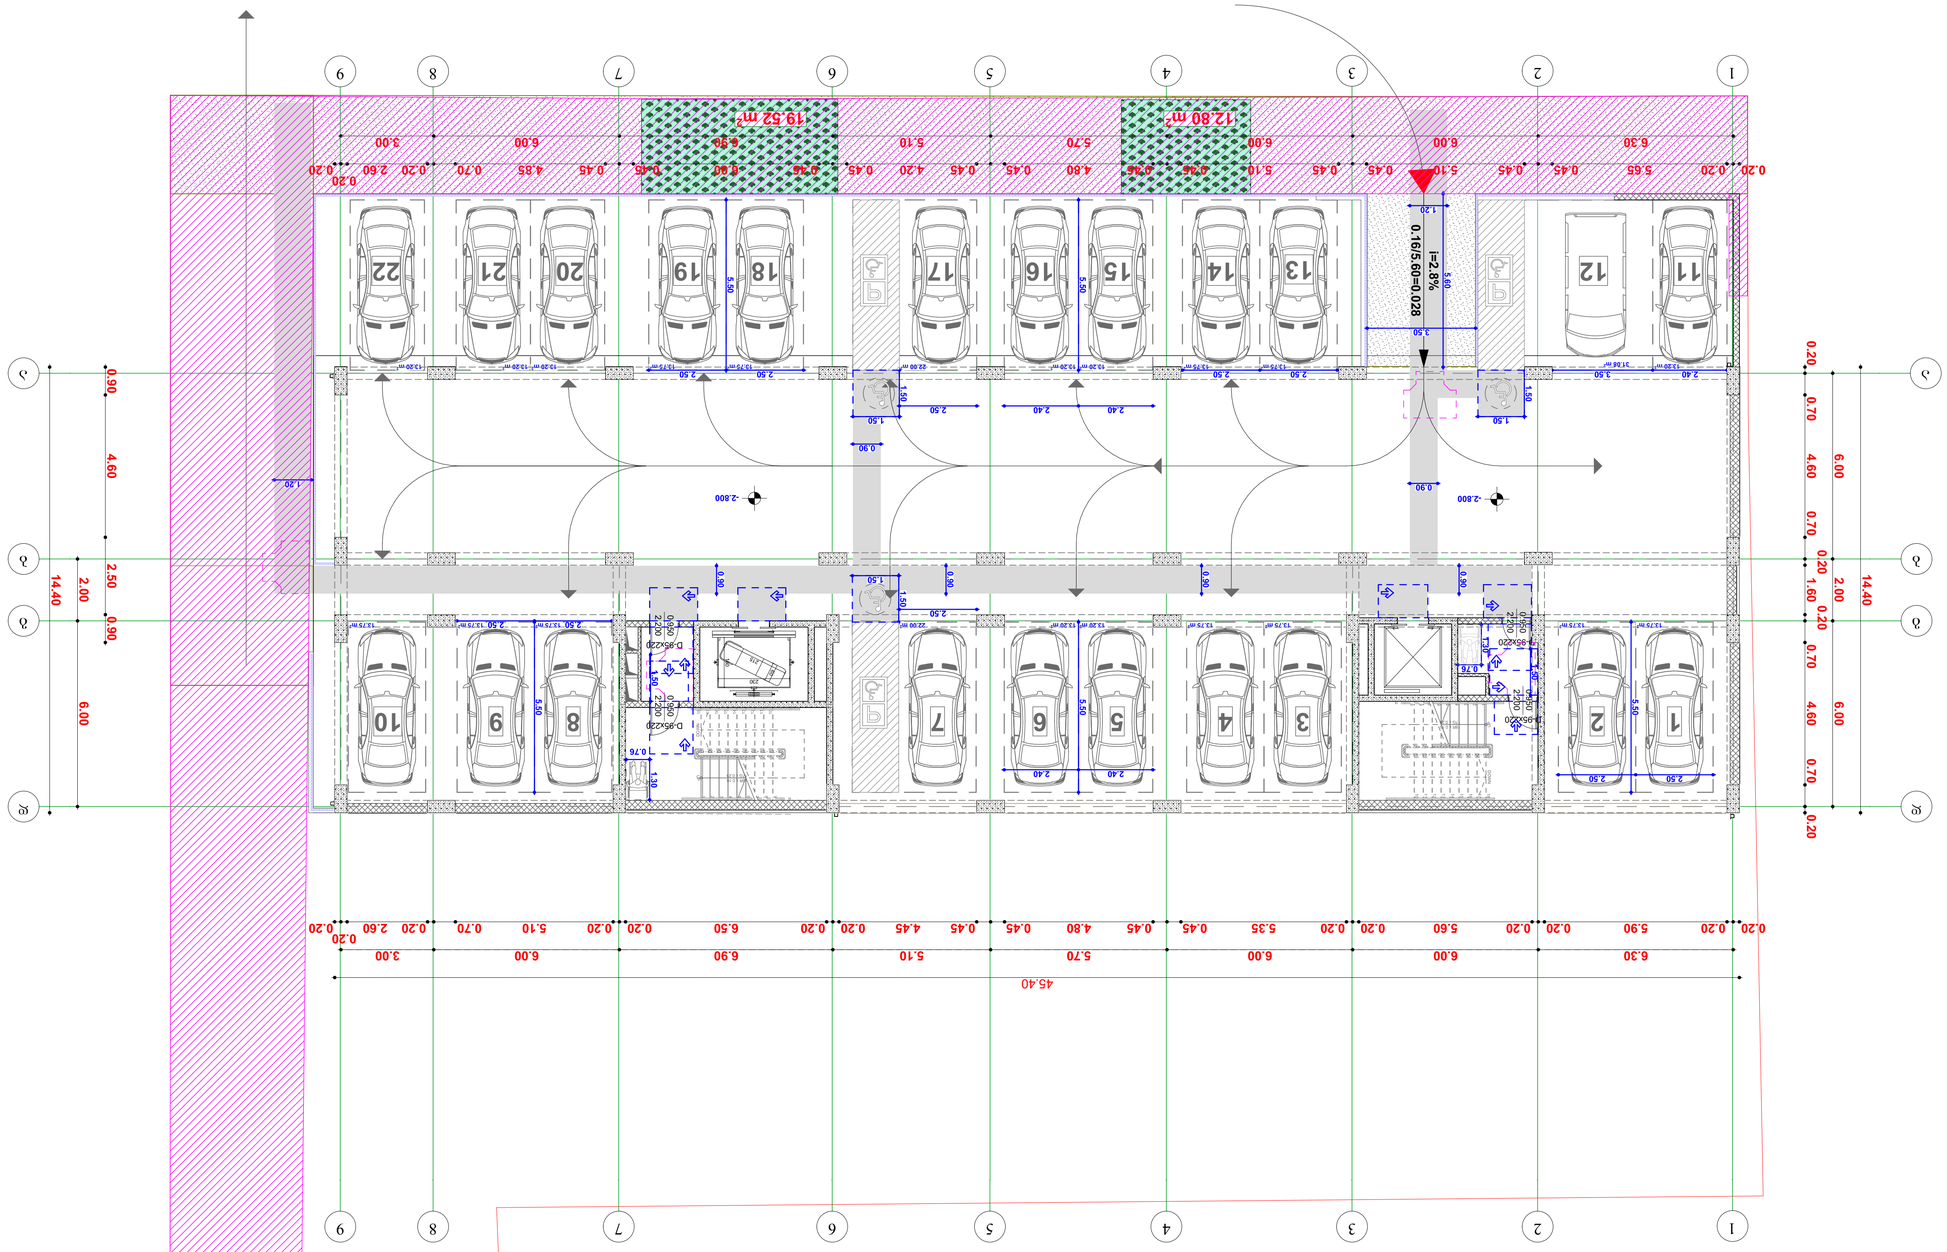

ბინათმშენებლობა ბინებით და კომერციული ფართით




I სართ. ბრუნვის გეგმა 1:100

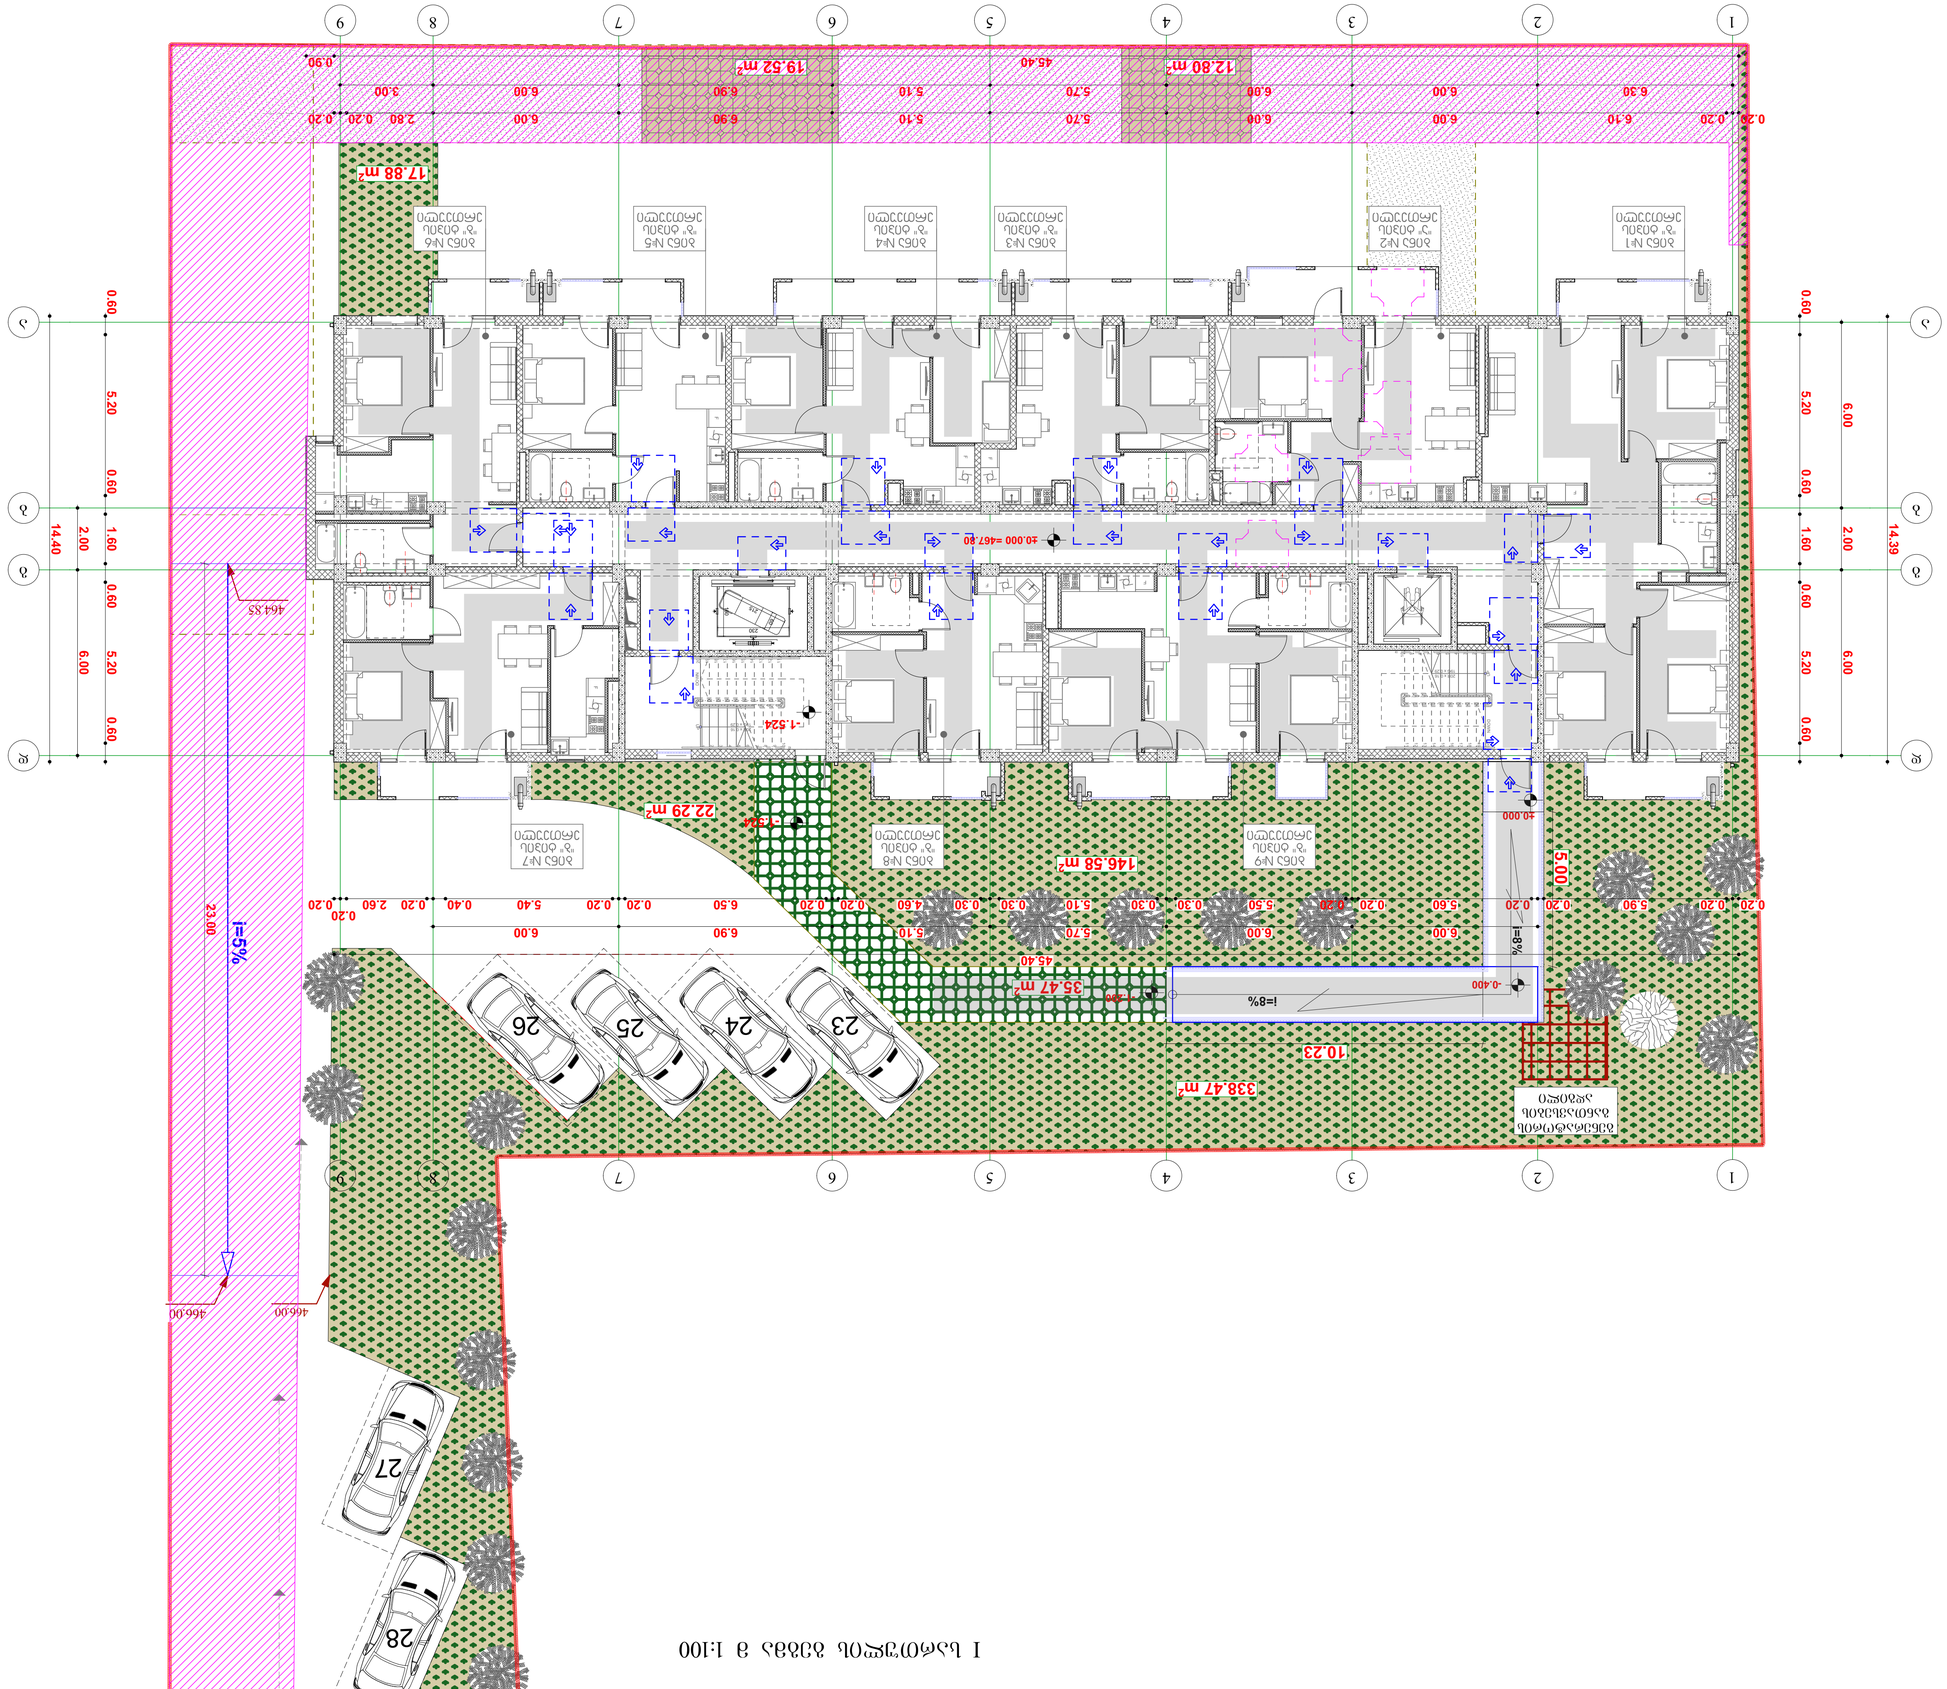

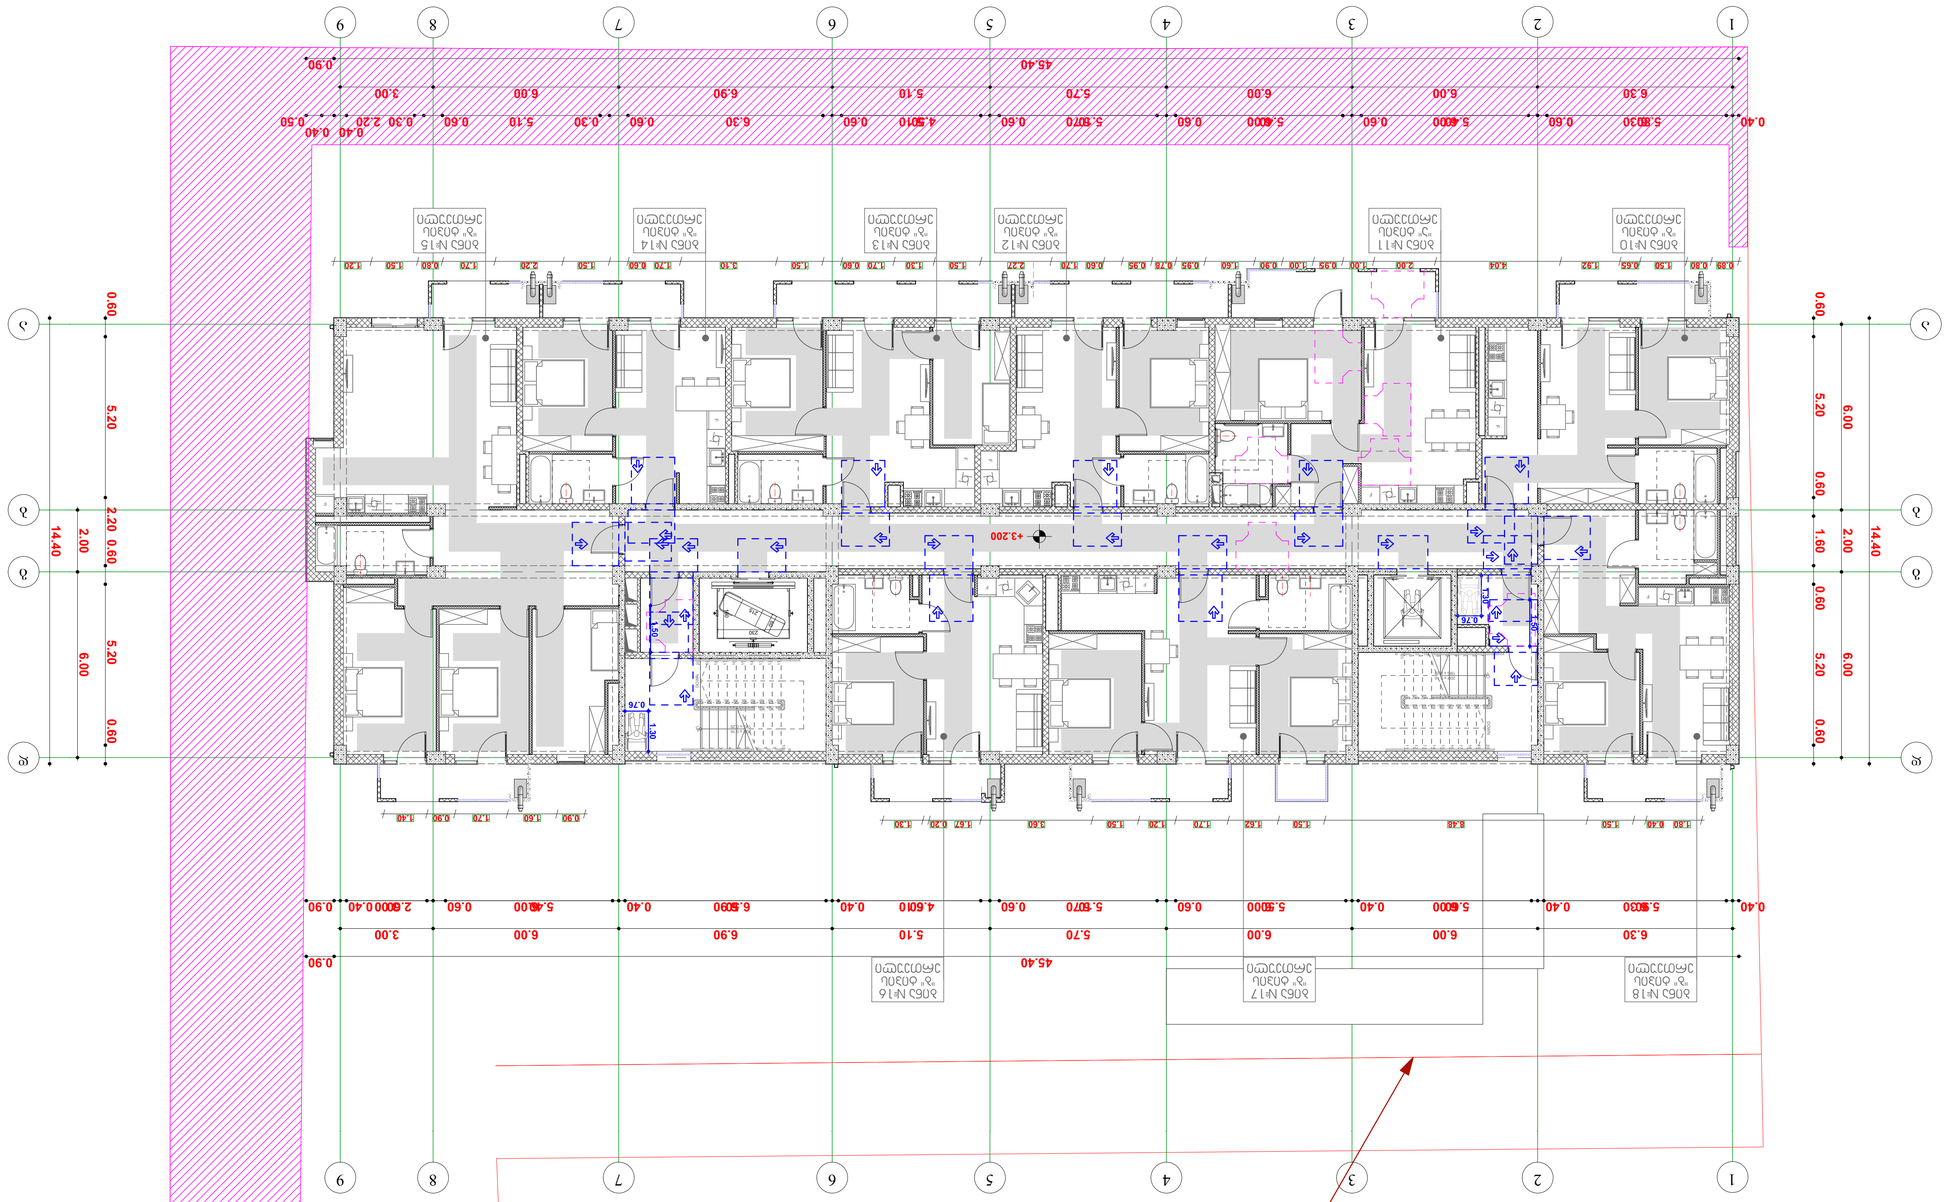
1
2
3
4
5
6
7
8
9
А
Б
В
Г
45.40
14.40
5.20
6.00
2.00
0.60
+3.200
ბინა №1 7 ოთახი
ბინა №2 2 ოთახი
ბინა №3 2 ოთახი
ბინა №4 2 ოთახი
ბინა №5 2 ოთახი
ბინა №6 2 ოთახი
ბინა №7 2 ოთახი
ბინა №8 3 ოთახი
ბინა №9 3 ოთახი
ბინა №10 3 ოთახი
II სართულის გეგმა 1:100
ტიპიური სართულის გეგმა

III სართულის იატაკის გეგმა 1:100

ფრაგმენტი ცენტრალური ბირთვის




შენიშვნები:

1. ნახაზები წარმოადგენს ავტორის საკუთრებას. ნებისმიერი გამოყენება, კოპირება ან გავრცელება მხოლოდ ავტორის ნებართვით.

ბინების ტიპები

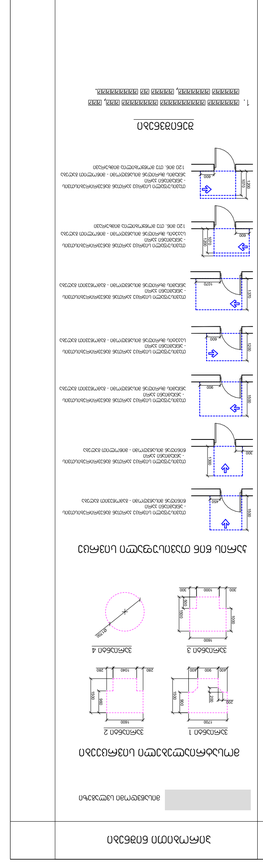




IV სართულის იატაკის გეგმა 1:100

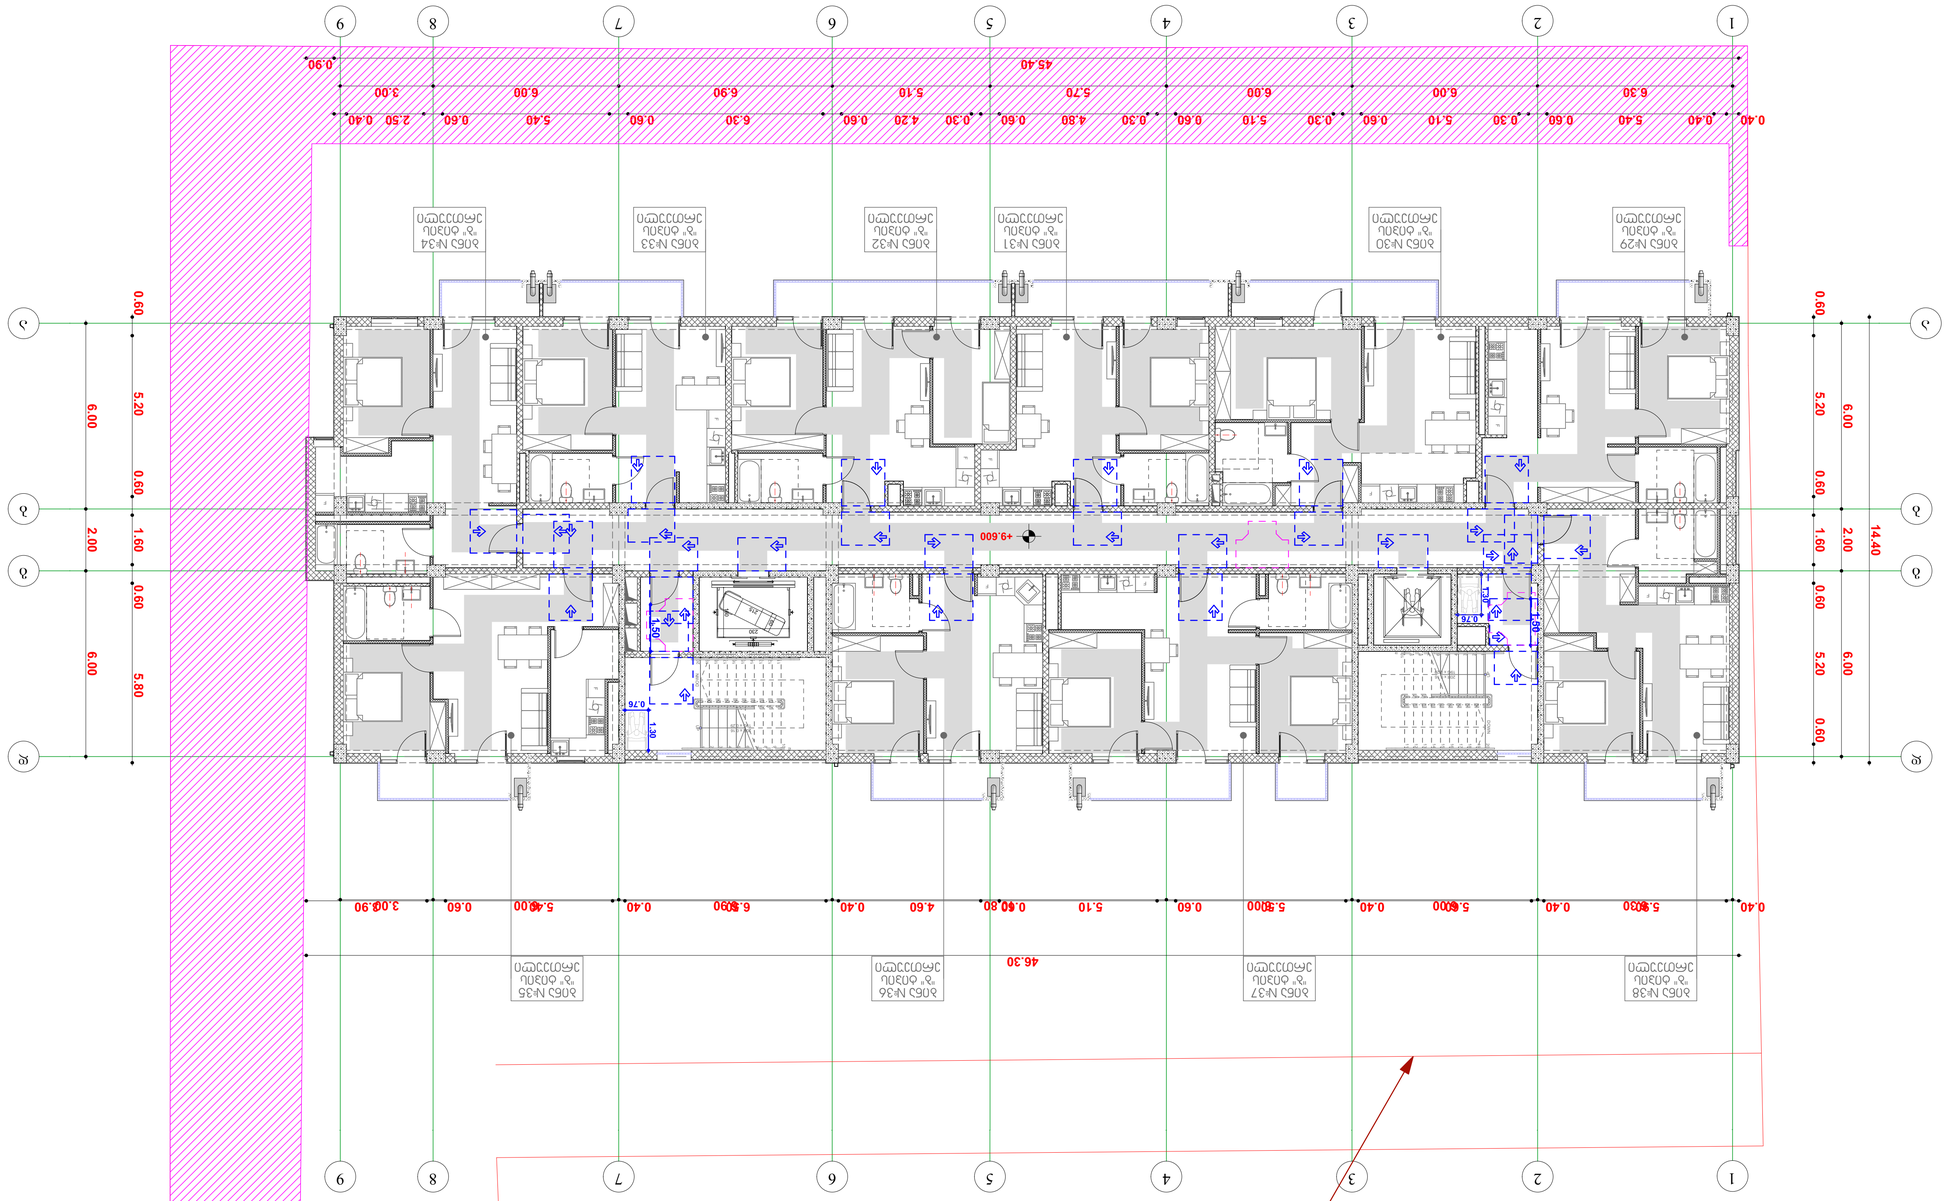

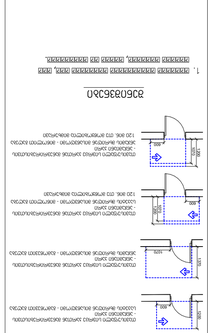

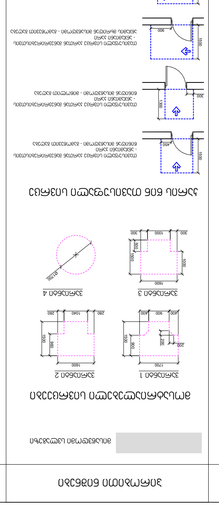









V სართულის იატაკის გეგმა 1:100

ნახაზის ნომერი A-1

შენობის ნაწილი

სართულის გეგმა

ნახაზის დასახელება

მასშტაბი 1:100

ფორმატი A1

პროექტის ავტორი

ნახაზის ავტორი

ხელმოწერა

თარიღი

პროექტის დასახელება

ქ. თბილისი, ჭყონდიდელის ქუჩა #16-ის მიმდებარე ტერიტორიაზე მრავალბინიანი საცხოვრებელი სახლის მშენებლობა (ს/კ 01.10.06.006.234)

დამკვეთის ხელმოწერა

შპს „ეკო-ენა-ლი ჯგუფი"

დამკვეთი

ლიცენზია



ნახაზის ნომერი A-1

შენიშვნები:

1. ნახაზის ყველა განზომილება მოცემულია მმ-ში, ხოლო სიმაღლეები მეტრებში, თუ სხვა რამ არ არის მითითებული.

2. ნახაზის ყველა განზომილება უნდა შემოწმდეს ადგილზე სამუშაოების დაწყებამდე.

3. ნახაზის გამოყენება სხვა ობიექტზე დაუშვებელია.

ლეგენდა

- ▲ 1-1 ... ჭრილის ხაზი
- ფანჯარა
- კარის ბლოკი
- ელ.პანელი
- ტიხარი
- ფილტვა
- ელ.პანელის ცოცხალი ნაწილები
- ავტომატი

ნახაზის დასახელება

ვარიანტი

ნახაზის ნომერი

ნახაზის ფორმატი

ნახაზის მასშტაბი

ნახაზის თარიღი

ნახაზის ავტორი

ხელმოწერა

პროექტის დასახელება

ქ. თბილისი, ჭყონდიდელის ქუჩა #16-ის მიმდებარე ტერიტორიაზე მრავალბინიანი საცხოვრებელი სახლის მშენებლობა (ს/კ 01.10.06.006.234)

დამკვეთის ხელმოწერა

შპს „ეკო-ენა-ლი ჯგუფი"

დამკვეთი

ლიცენზია

ნახაზის ავტორი

ნახაზის დასახელება

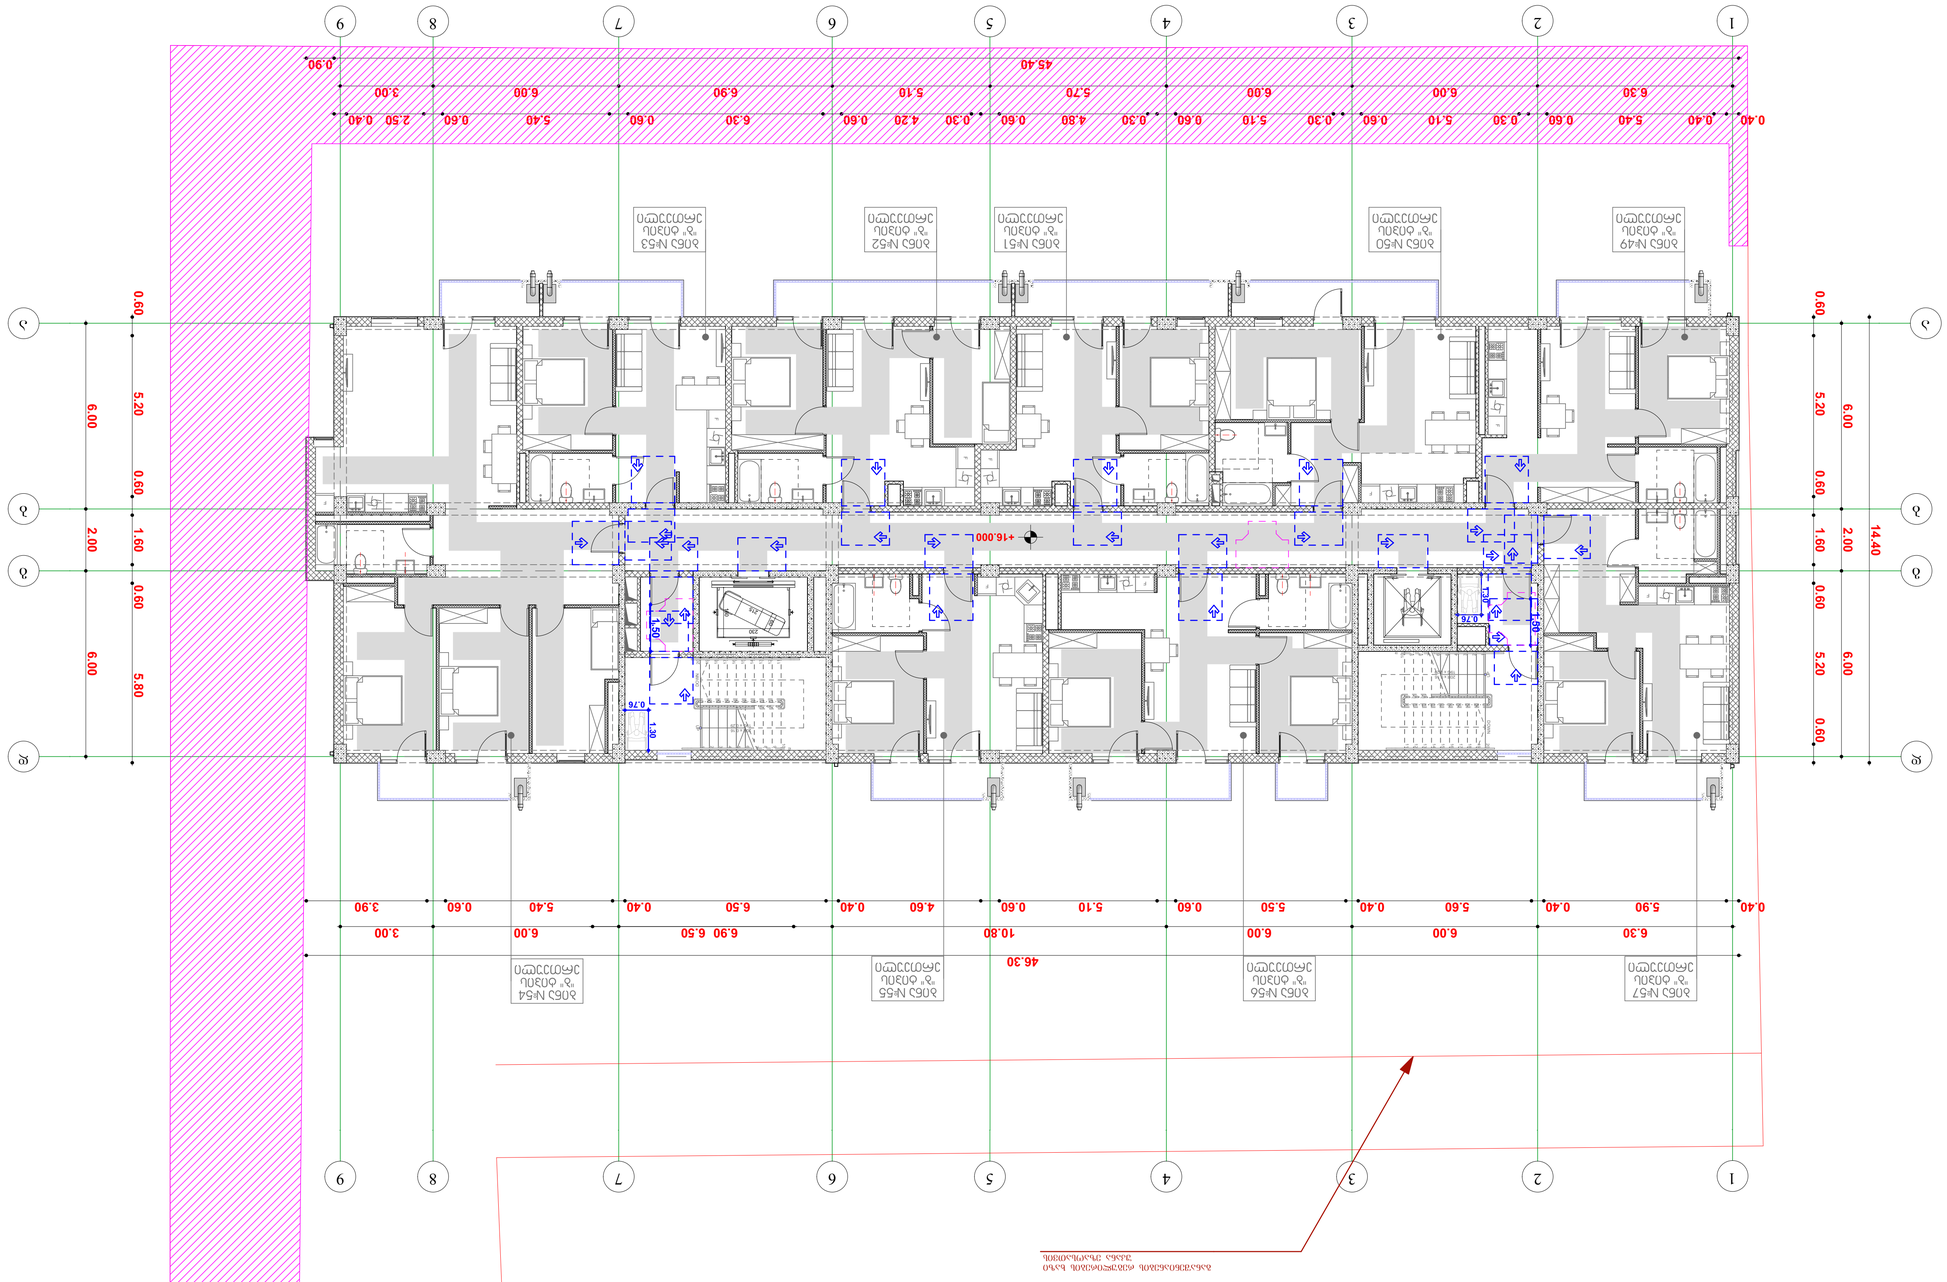
1
2
3
4
5
6
7
8
9
А
Б
В
Г
Д
0.40
5.90
0.40
5.60
6.00
6.00
0.40
5.60
5.90
0.40
6.30
6.30
0.40
5.40
0.60
5.10
0.30
6.00
6.00
0.30
5.10
0.60
5.40
0.40
2.50
0.60
3.00
0.90
45.40
46.30
10.80
5.10
0.60
0.60
5.50
6.00
6.00
5.50
0.60
0.60
4.60
0.40
6.50
6.90
6.00
5.40
0.40
3.90
3.00
6.00
0.60
5.40
0.40
6.50
6.90
3.90
0.60
0.40
4.80
0.30
0.60
5.10
0.30
6.00
6.00
0.30
5.10
0.60
5.40
0.40
2.50
0.60
3.00
0.90
45.40
6.00
5.20
0.60
1.60
2.00
0.60
0.60
5.80
6.00
14.40
6.00
5.20
0.60
1.60
2.00
0.60
0.60
5.20
6.00
+16.000
0.76
1.50
1.30
0.80
0.76
230
1110

VI სართულის ბინების განლაგების გეგმა 1:100

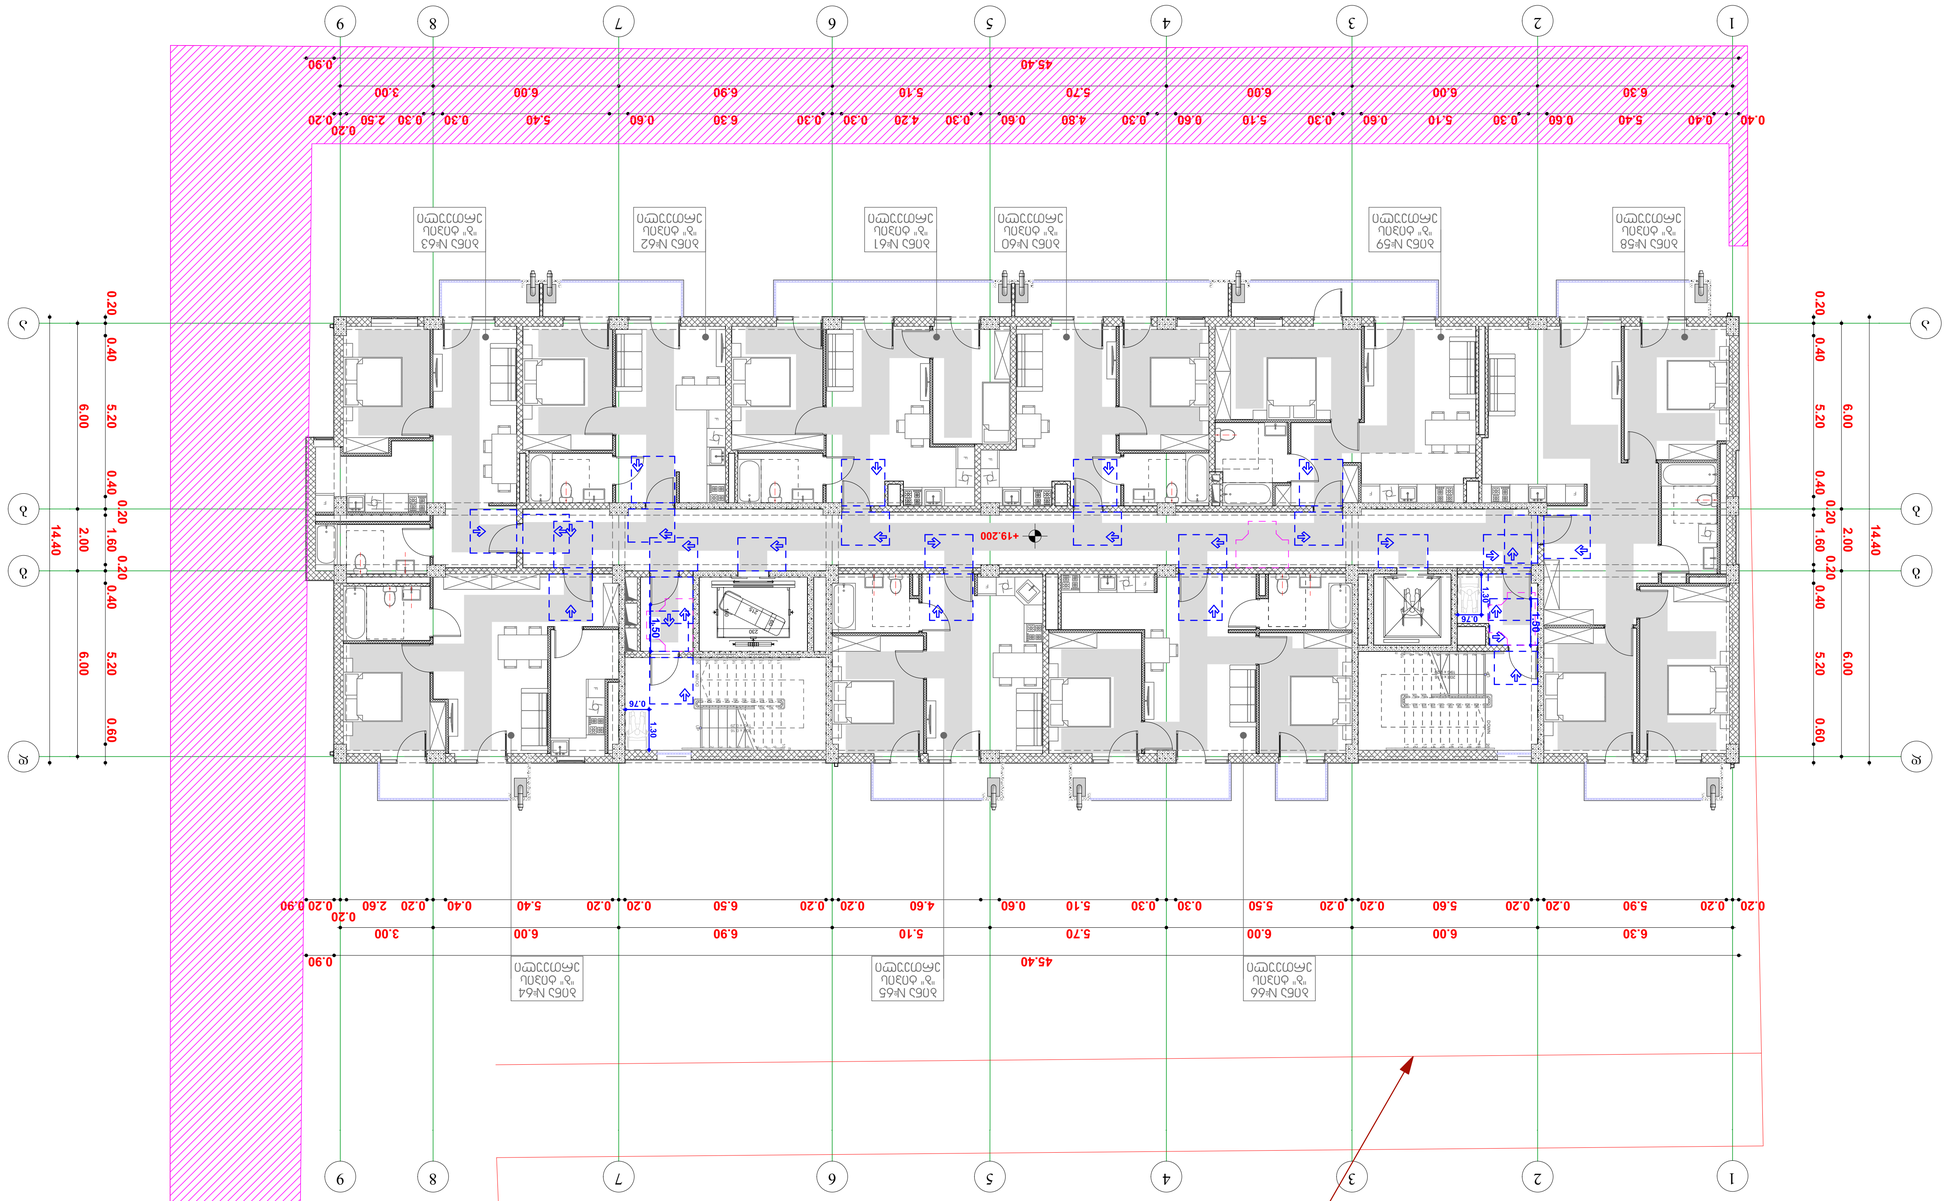

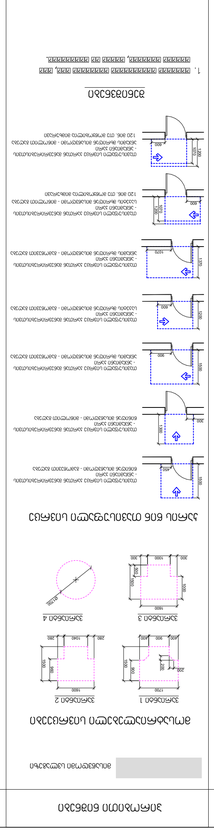

ავტორი	ი.ჯი	2020.20	VI სართულის ბინების განლაგების გეგმა
ხელმძღვანელი			
კონსულტანტი			

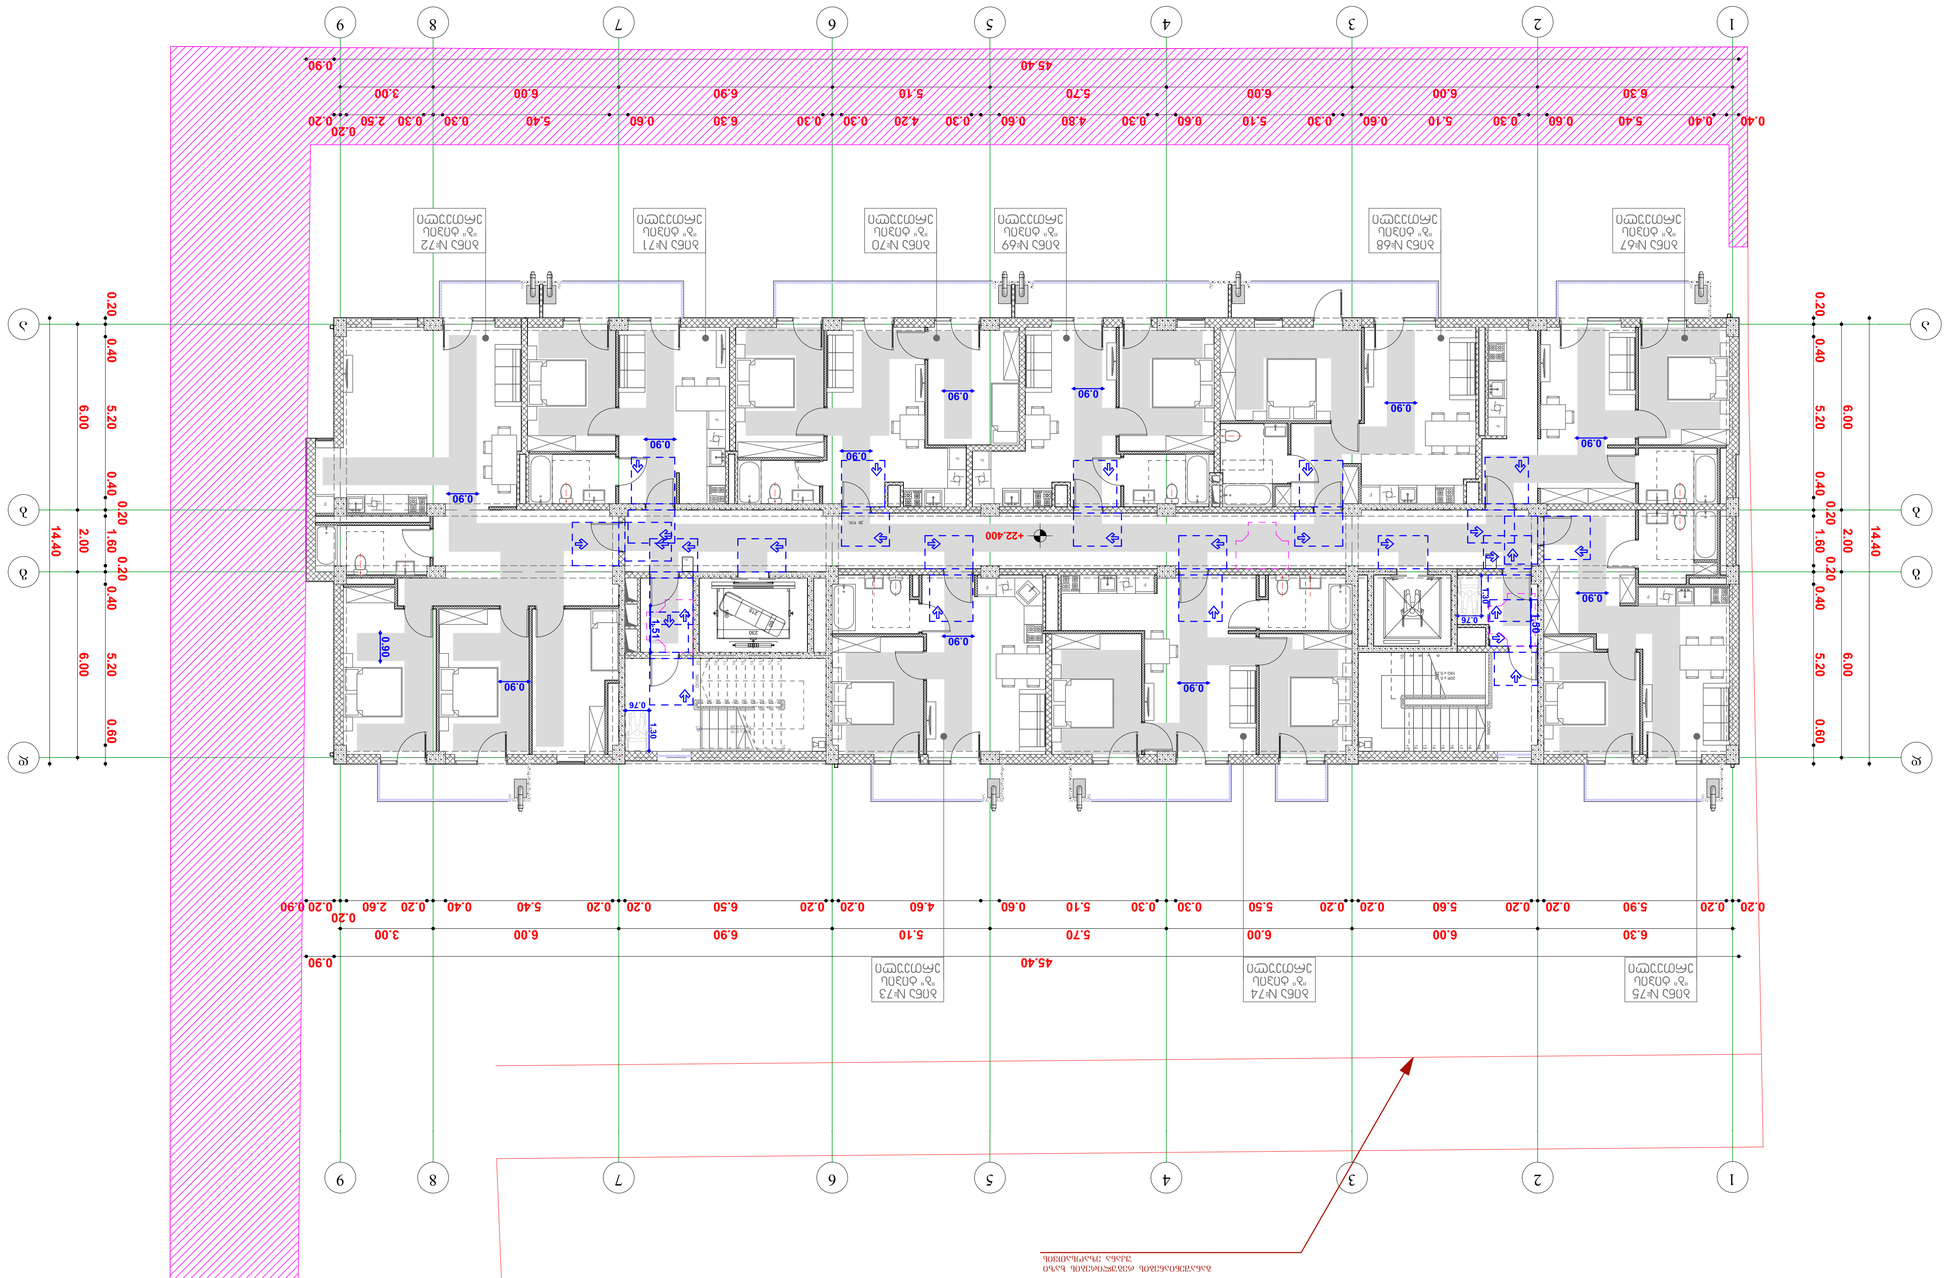


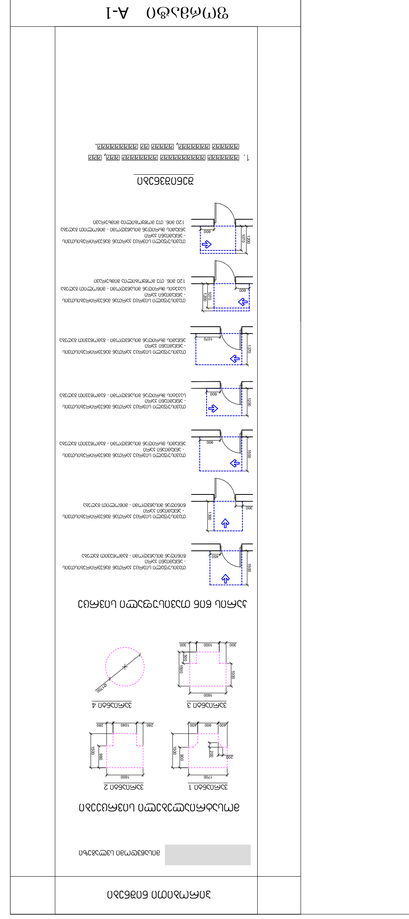






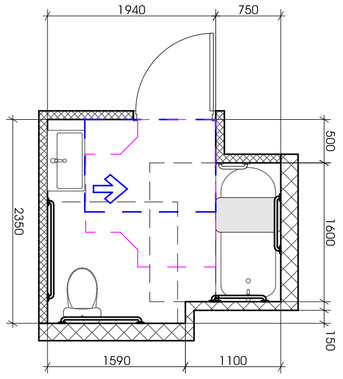


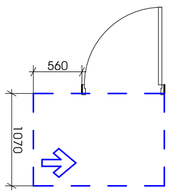

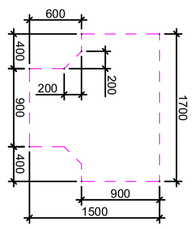


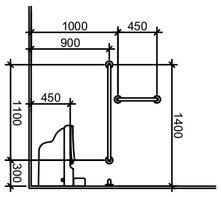

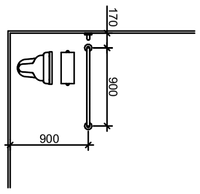

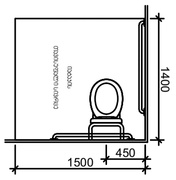

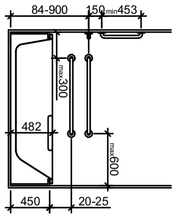


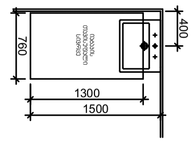


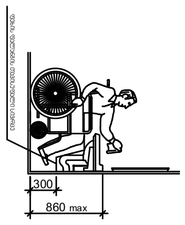


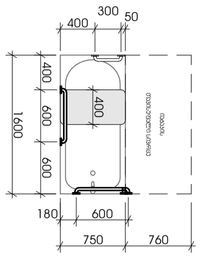

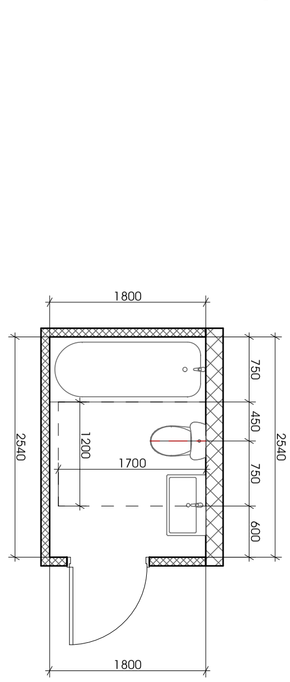

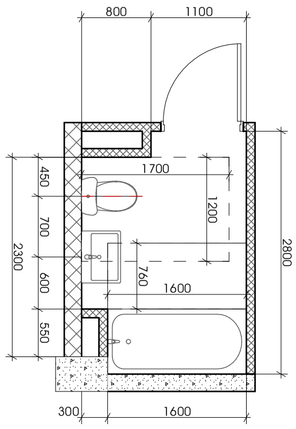









ნანგრევების ტრანსპორტირება	
ნანგრევების ტრანსპორტირება ხდება ავტოთვითმცლელებით, ტვირთის ავტომატური დაცლით, ტვირთის ნაწილობრივი დაკარგვით, ტრანსპორტირების პროცესში


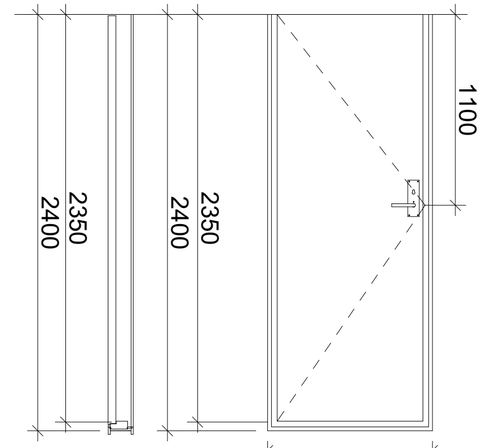


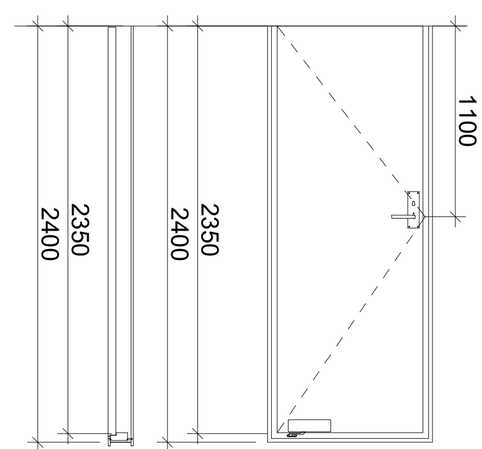





შენიშვნები:





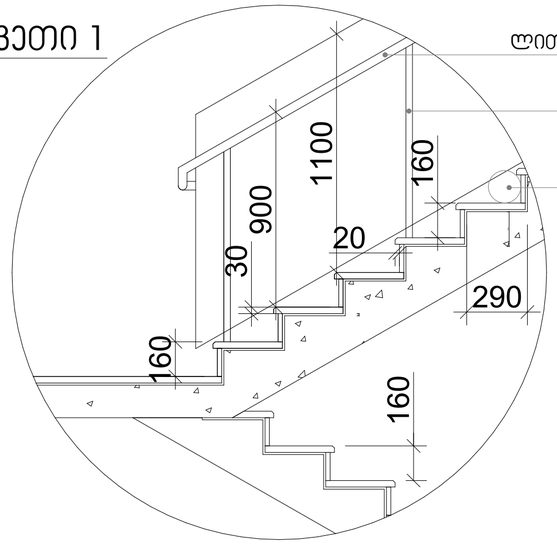

სახელური

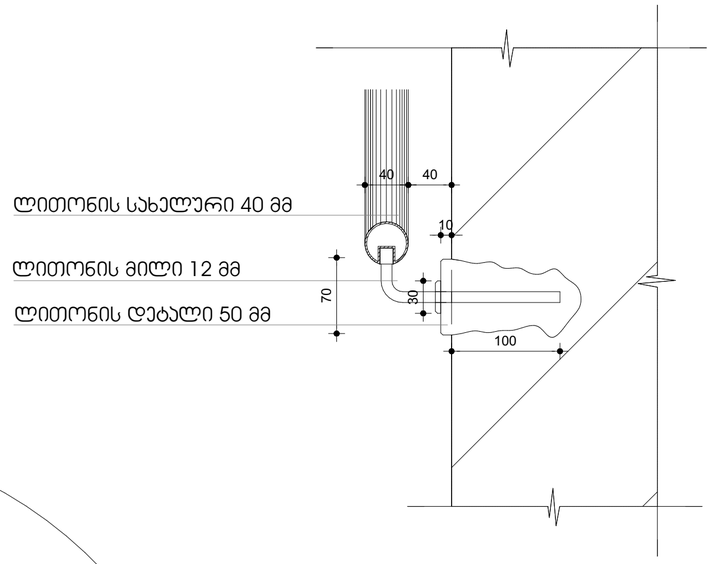

კვეთი 2

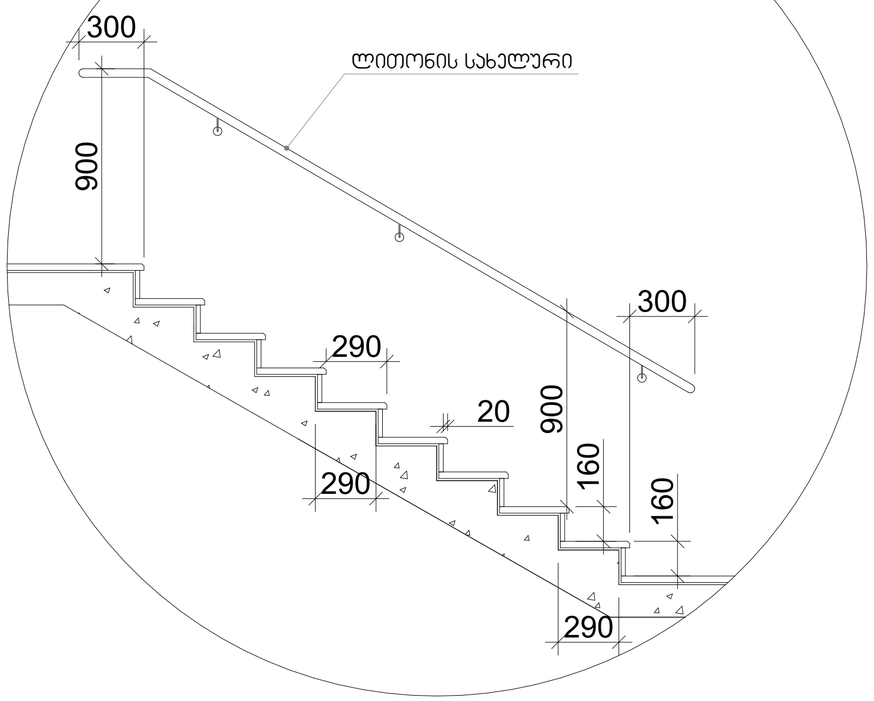

შენიშვნები:


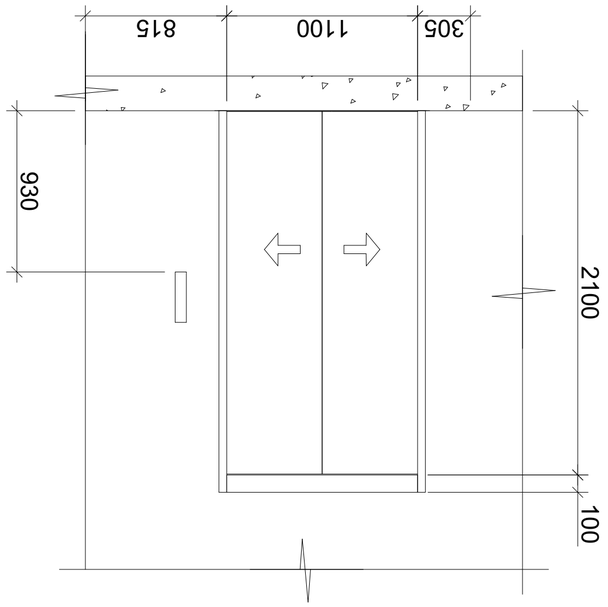

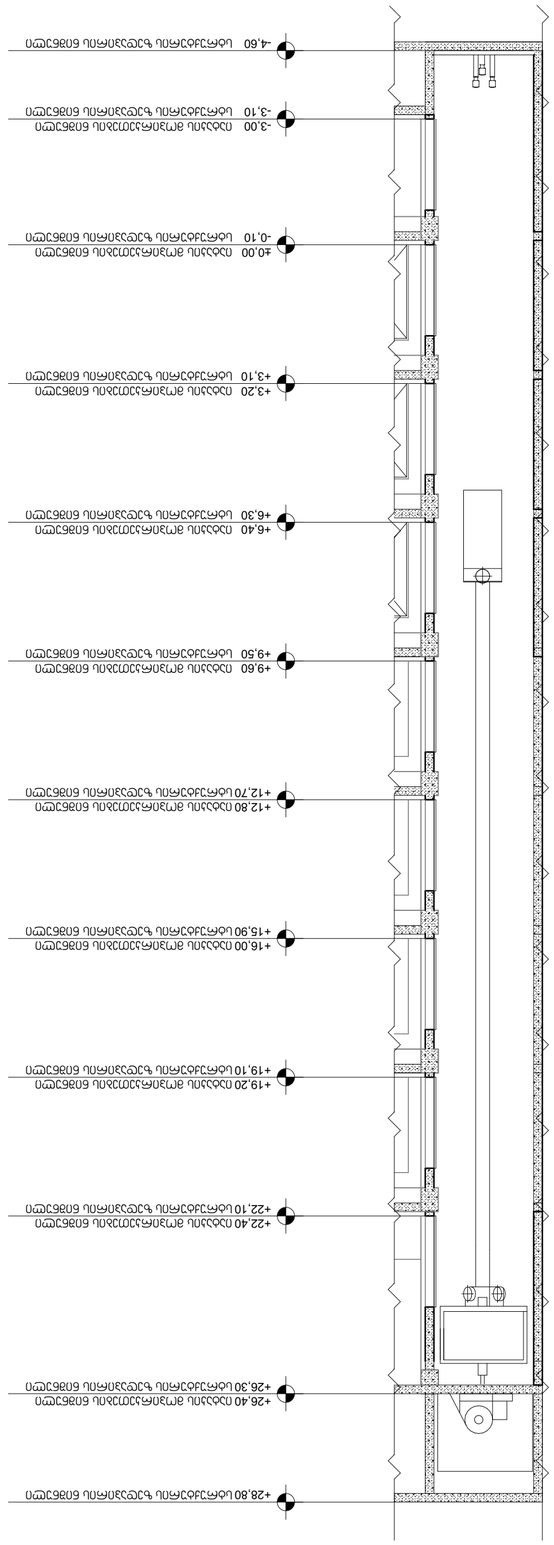

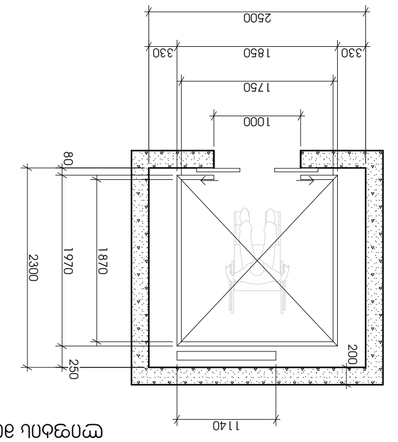
















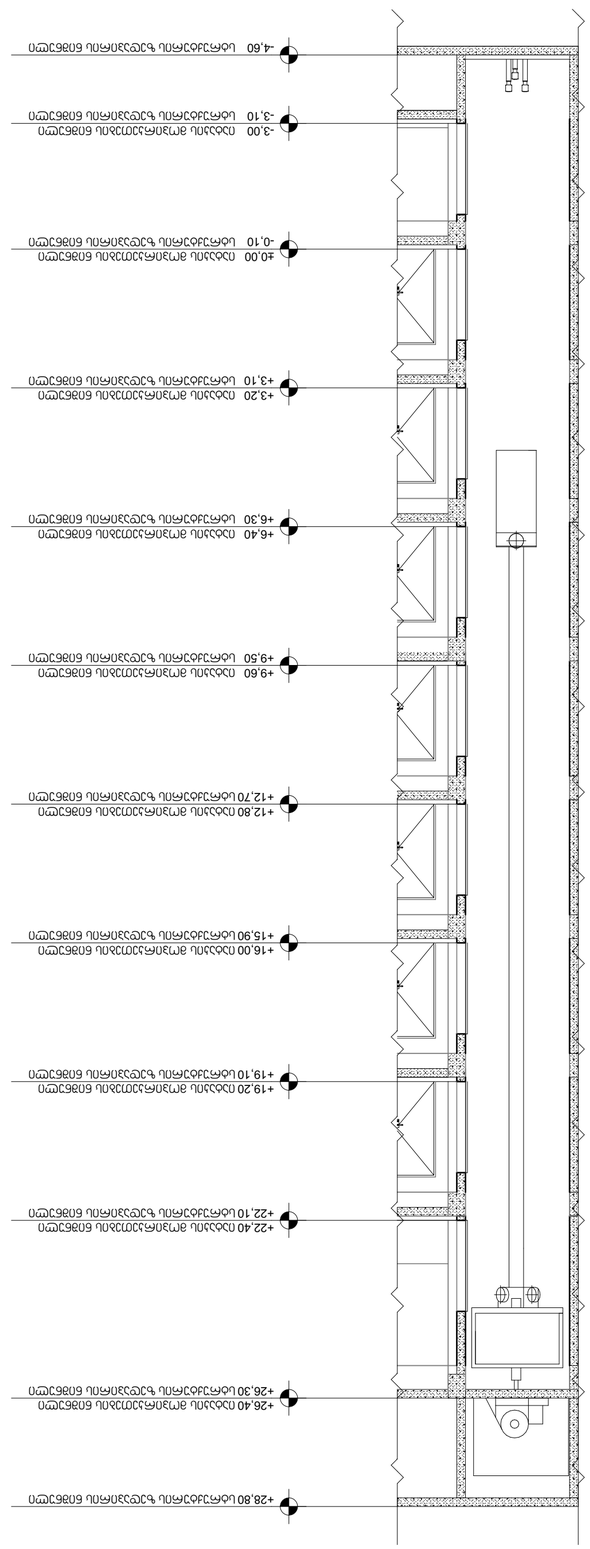

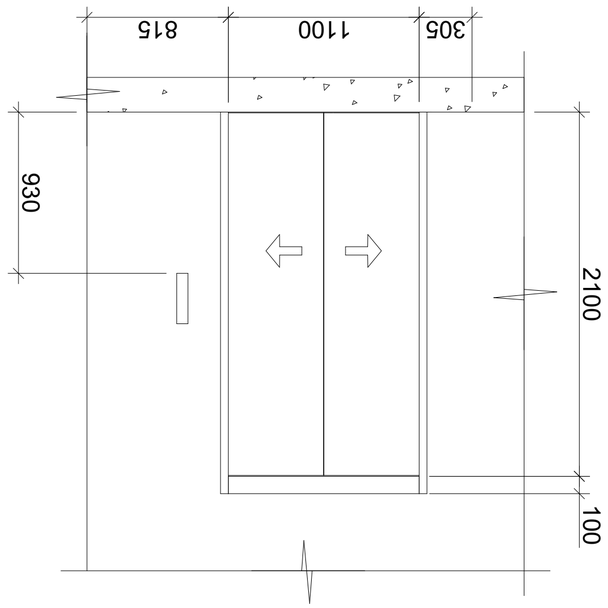







ოთახში ავარიული გამოსასვლელის ნათურის განლაგების გეგმა

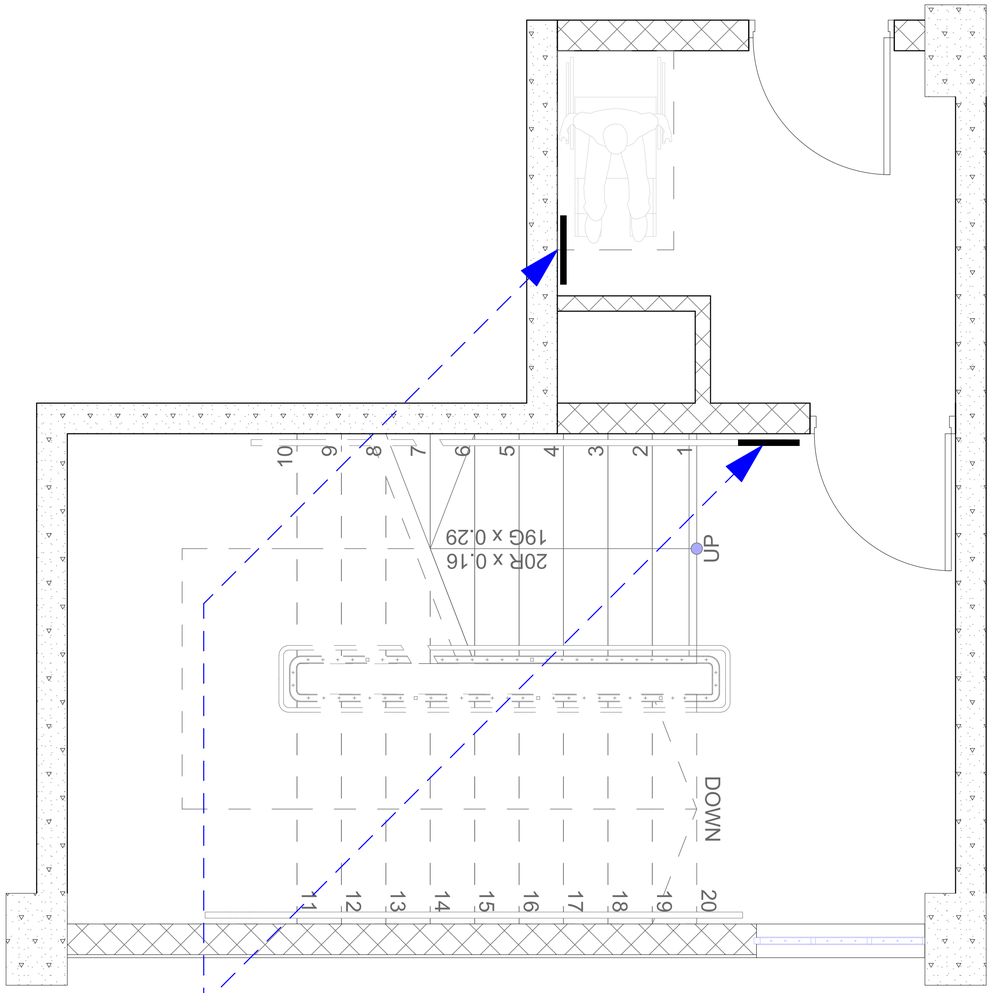

ავარიული გამოსასვლელის ნათურის განლაგების გეგმა

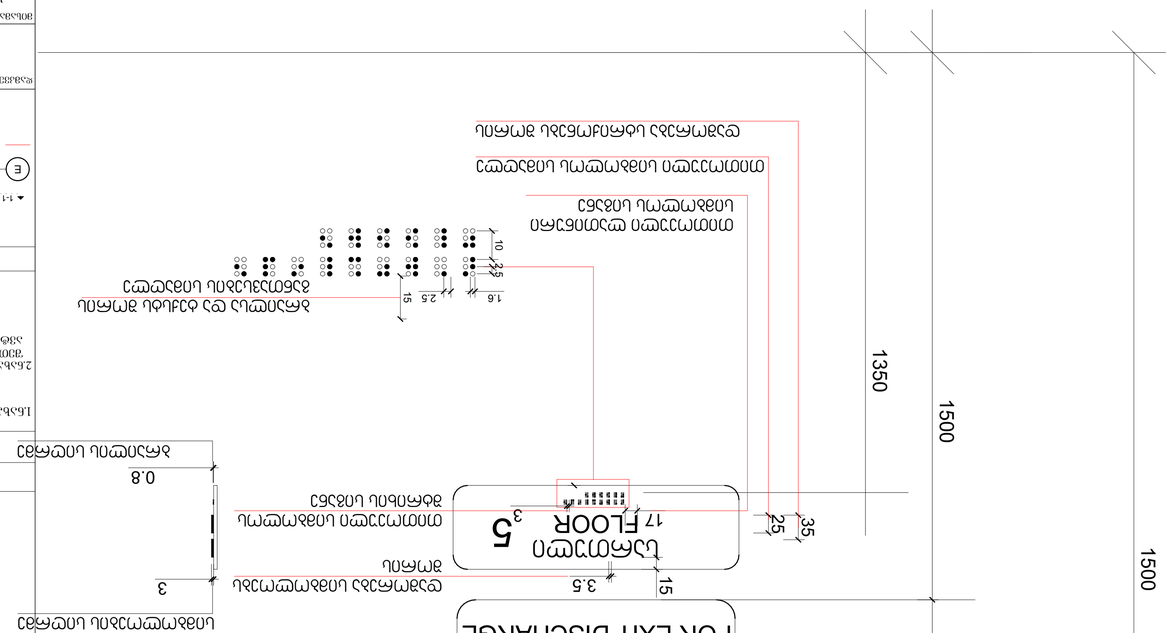

ნახატის ავტორი			
ტექნიკური ზედამხედველი			
პროექტის ხელმძღვანელი			
პროექტის ავტორი	ოთახში ავარიული გამოსასვლელის ნათურის განლაგების გეგმა		
ინსპექტირების ორგანოს დასკვნის ნომერი და თარიღი			
ნახატის დასახელება		ფურცლის ნომერი	
ობიექტის ნაწილი			
ობიექტის ნაწილი			
ობიექტის ნაწილი	

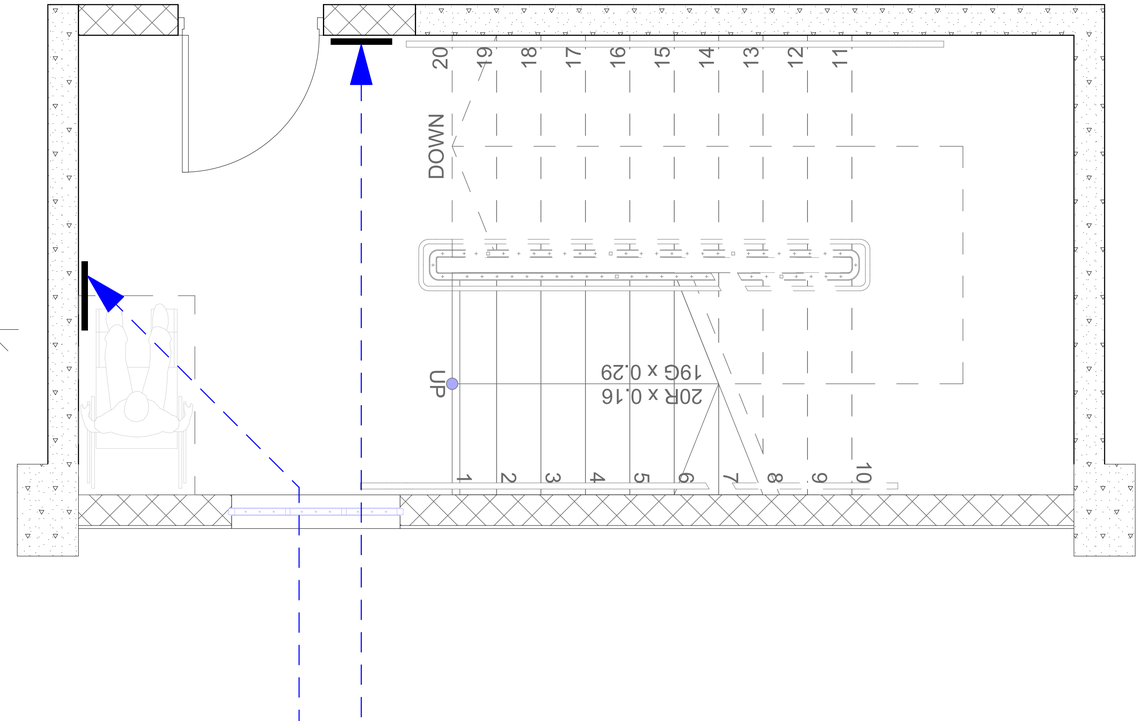





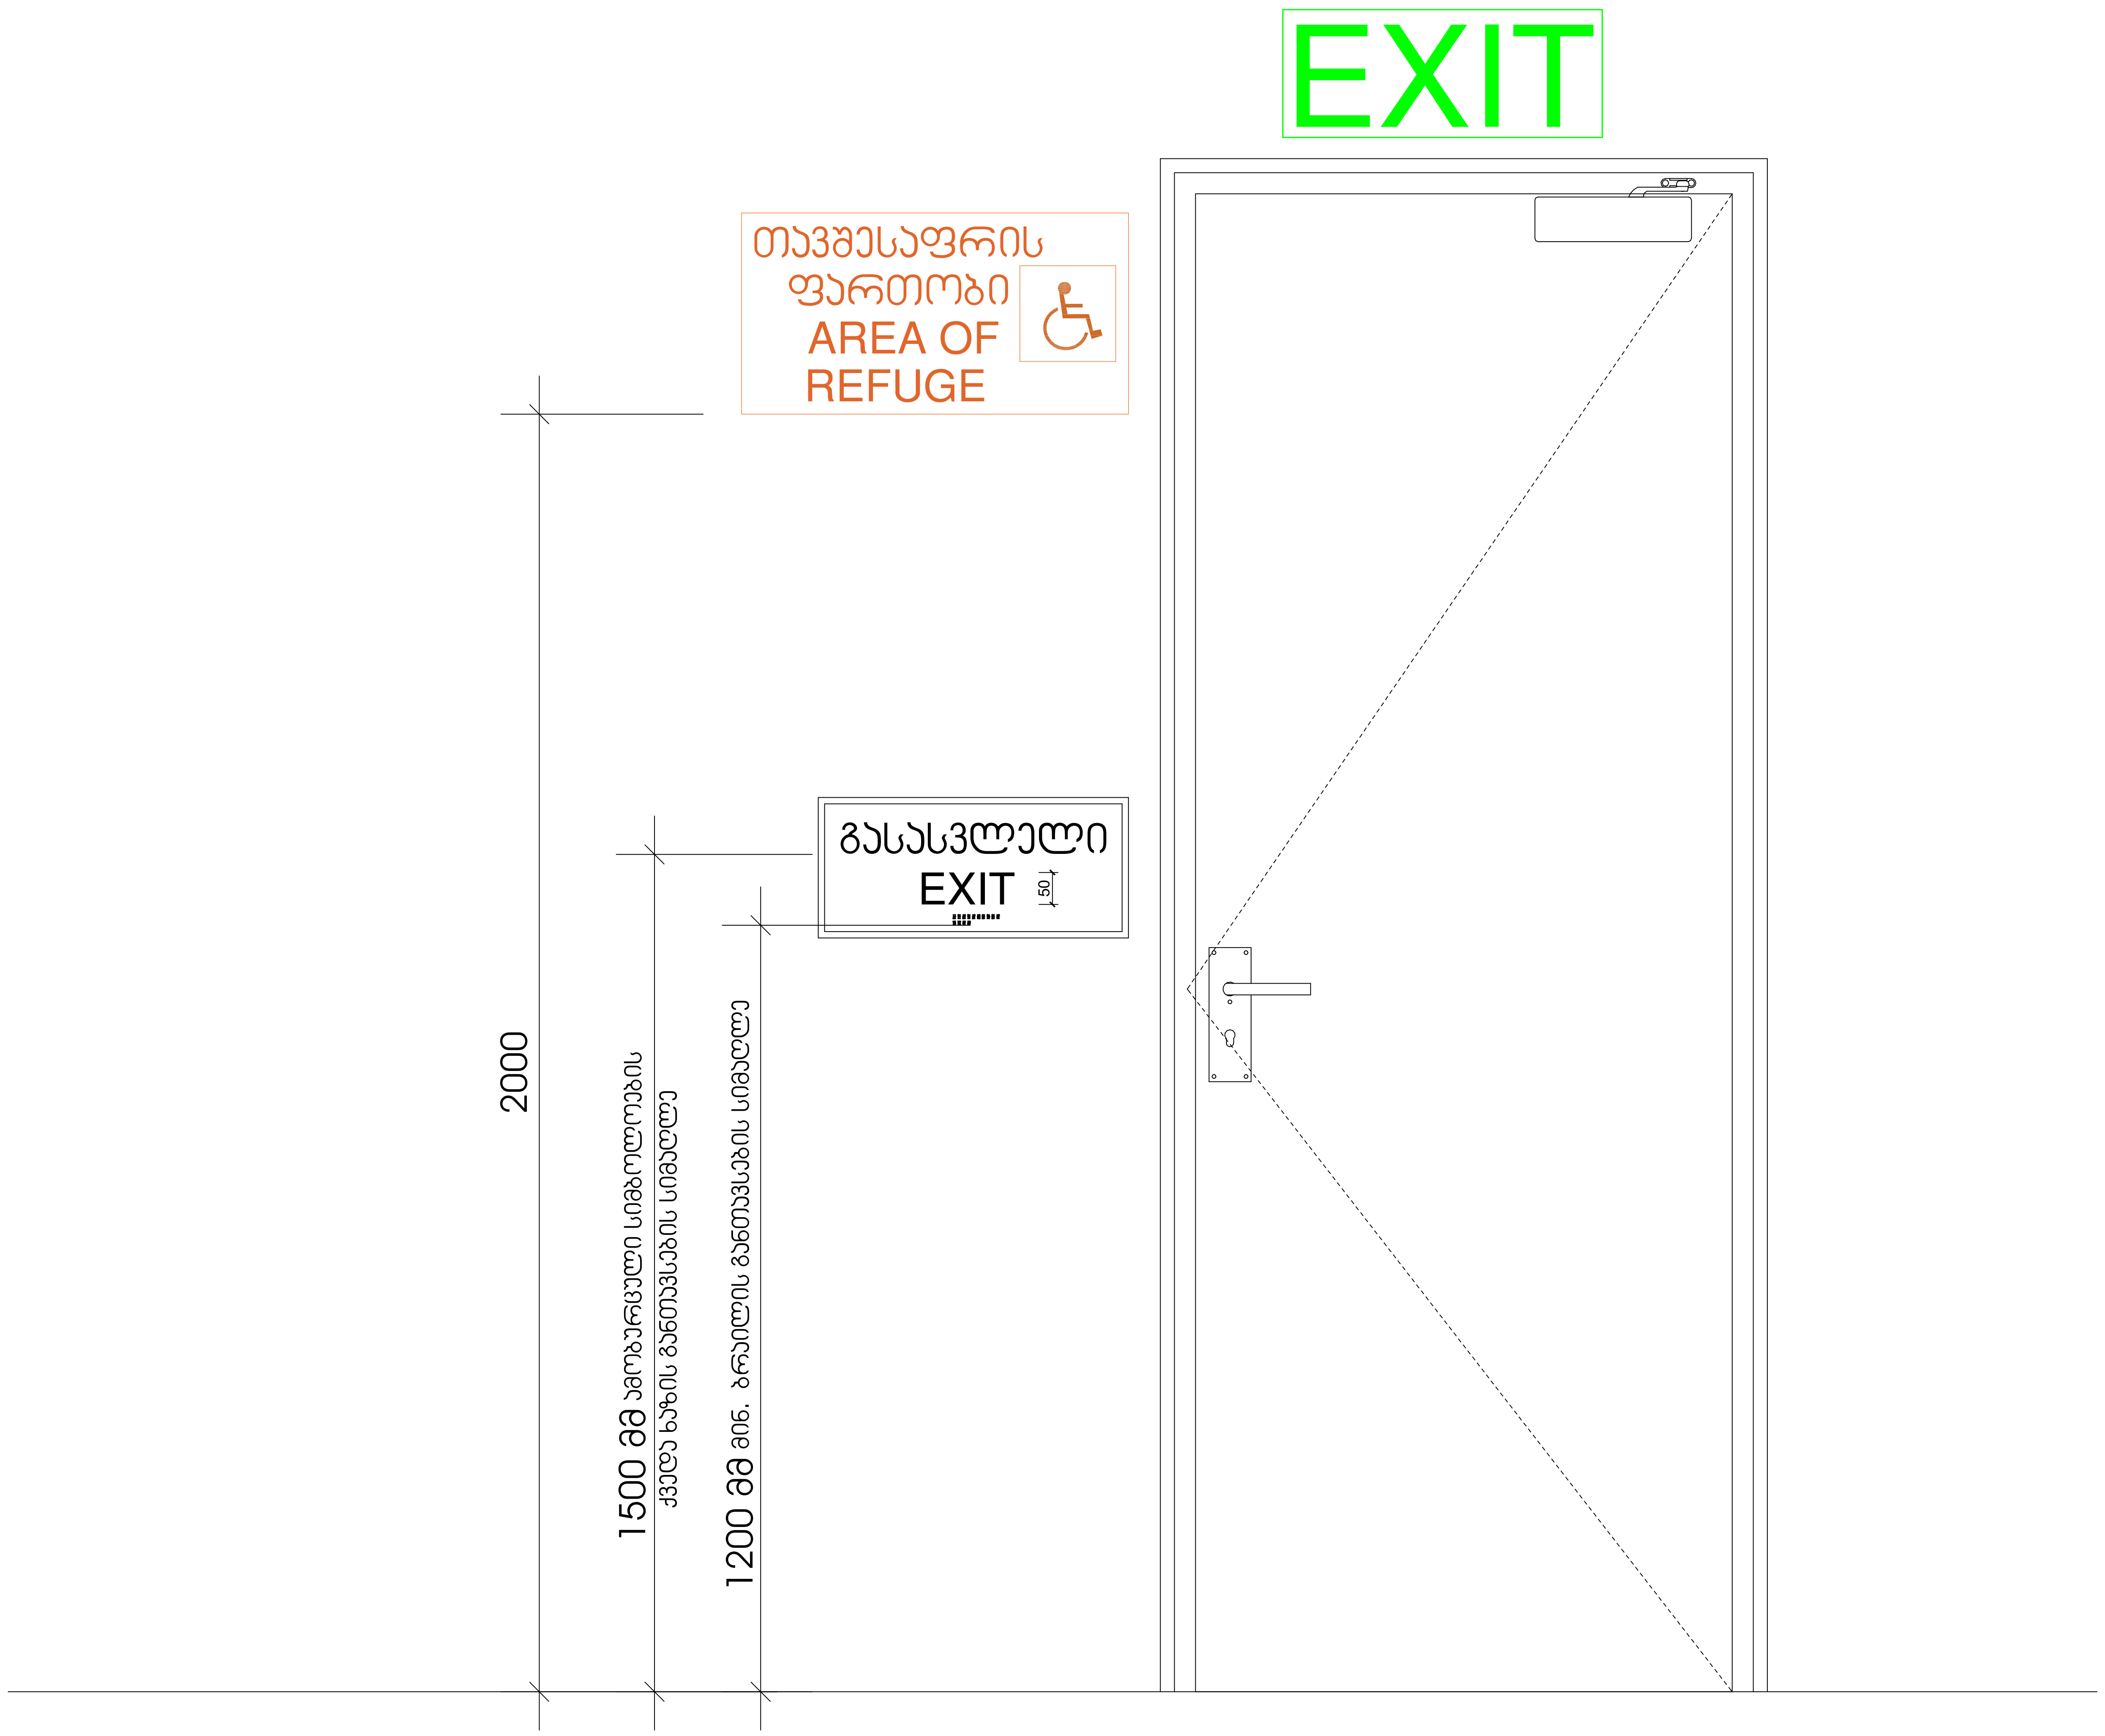

ტექნიკურ-ეკონომიკური მაჩვენებლები:

ფორმატი A-1

შენიშვნები:

1.ნახაზზე ზომები მოცემულია მეტრებში.

2.ნახაზის ყველა ცვლილება მშენებლობისას შეთანხმებული უნდა იყოს პროექტის ავტორთან.

პირობითი ნიშნები:

1-1 – ჭრილის ხაზი
E – ღერძის ხაზი
– საკადასტრო საზღვარი
– კედელი
– ტიხარი
– დიაფრაგმა
– რიგელი
– კოლონა

დამკვეთი

შპს "ბი-ემ-სი გეზი"

მისამართი

ქ. თბილისში, ქუჩა დემეტრე თავდადებულის, #16ა-ს მიმდებარედ (ს/კ01.10.06.006.347)

პროექტის სახელწოდება:

მრავალბინიანი საცხოვრებელი სახლი

თანამდებობა	გვარი	ხელმოწერა	თარიღი
დირექტორი			
ავტორი	თათია მამულაშვილი-ჩხეიძე		
ავტორი	დავით ბაირამაშვილი		
კომპ. შესრულება	ზ.მემანიშვილი		

მასშტაბი	1:100	ნახაზი:
თარიღი	20.01.20	ნიშნები 2
სტადია		პროექტის შეთანხმება

გასასვლელის განათებული ნიშანი

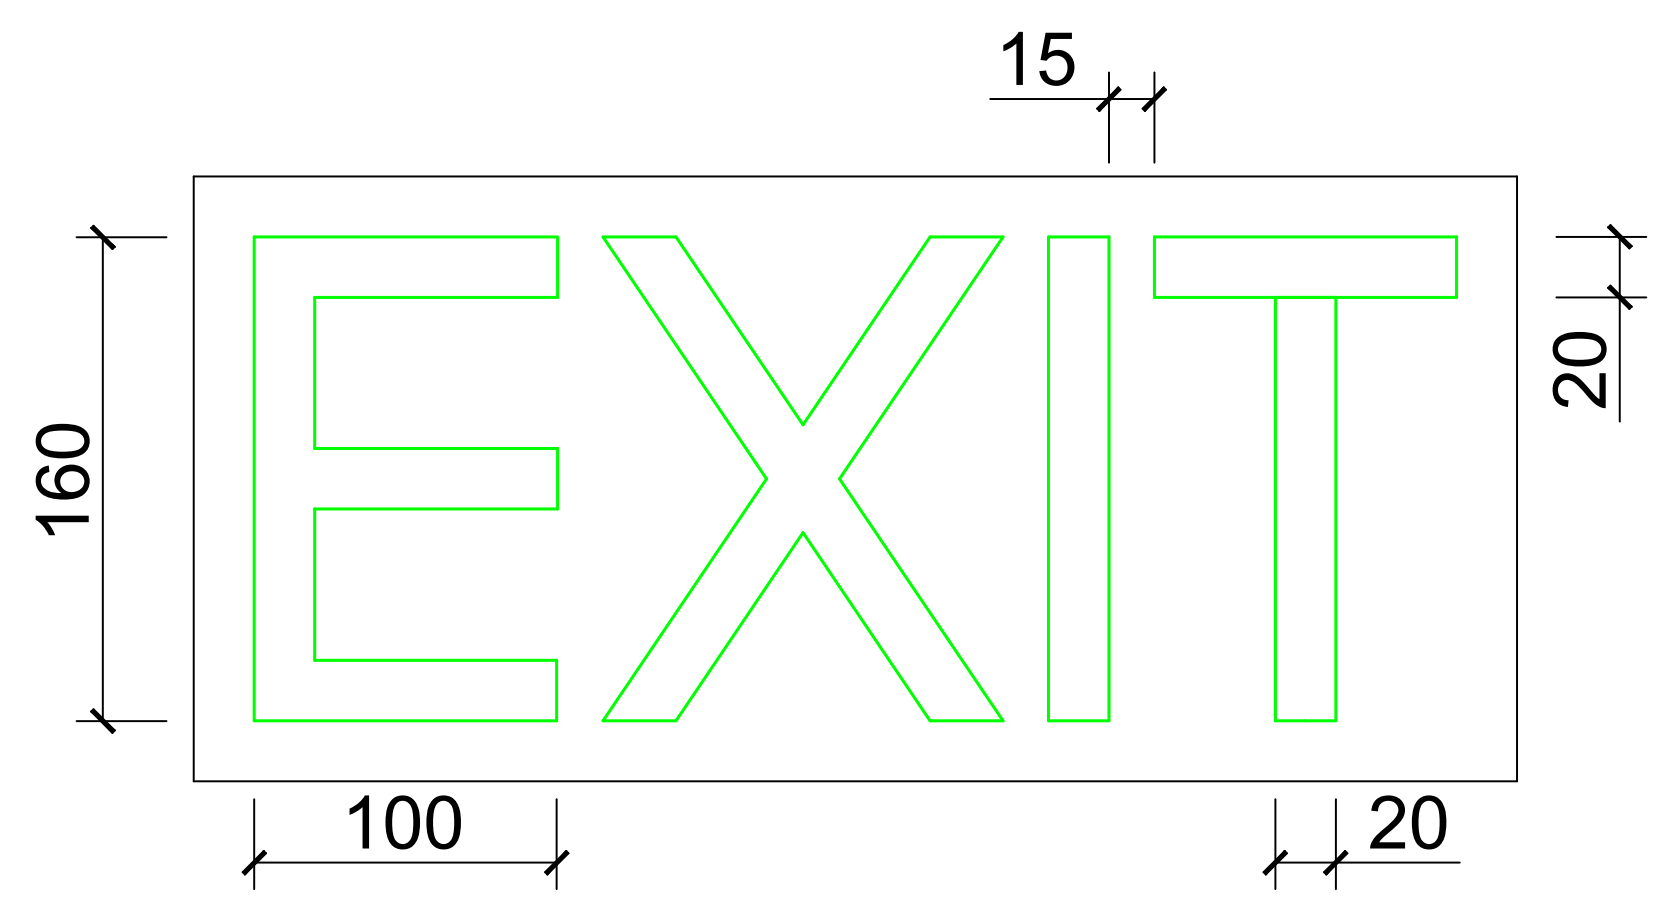

განათებული ნიშანი თავშესაფრის ფართობთან მიმავალ კართან

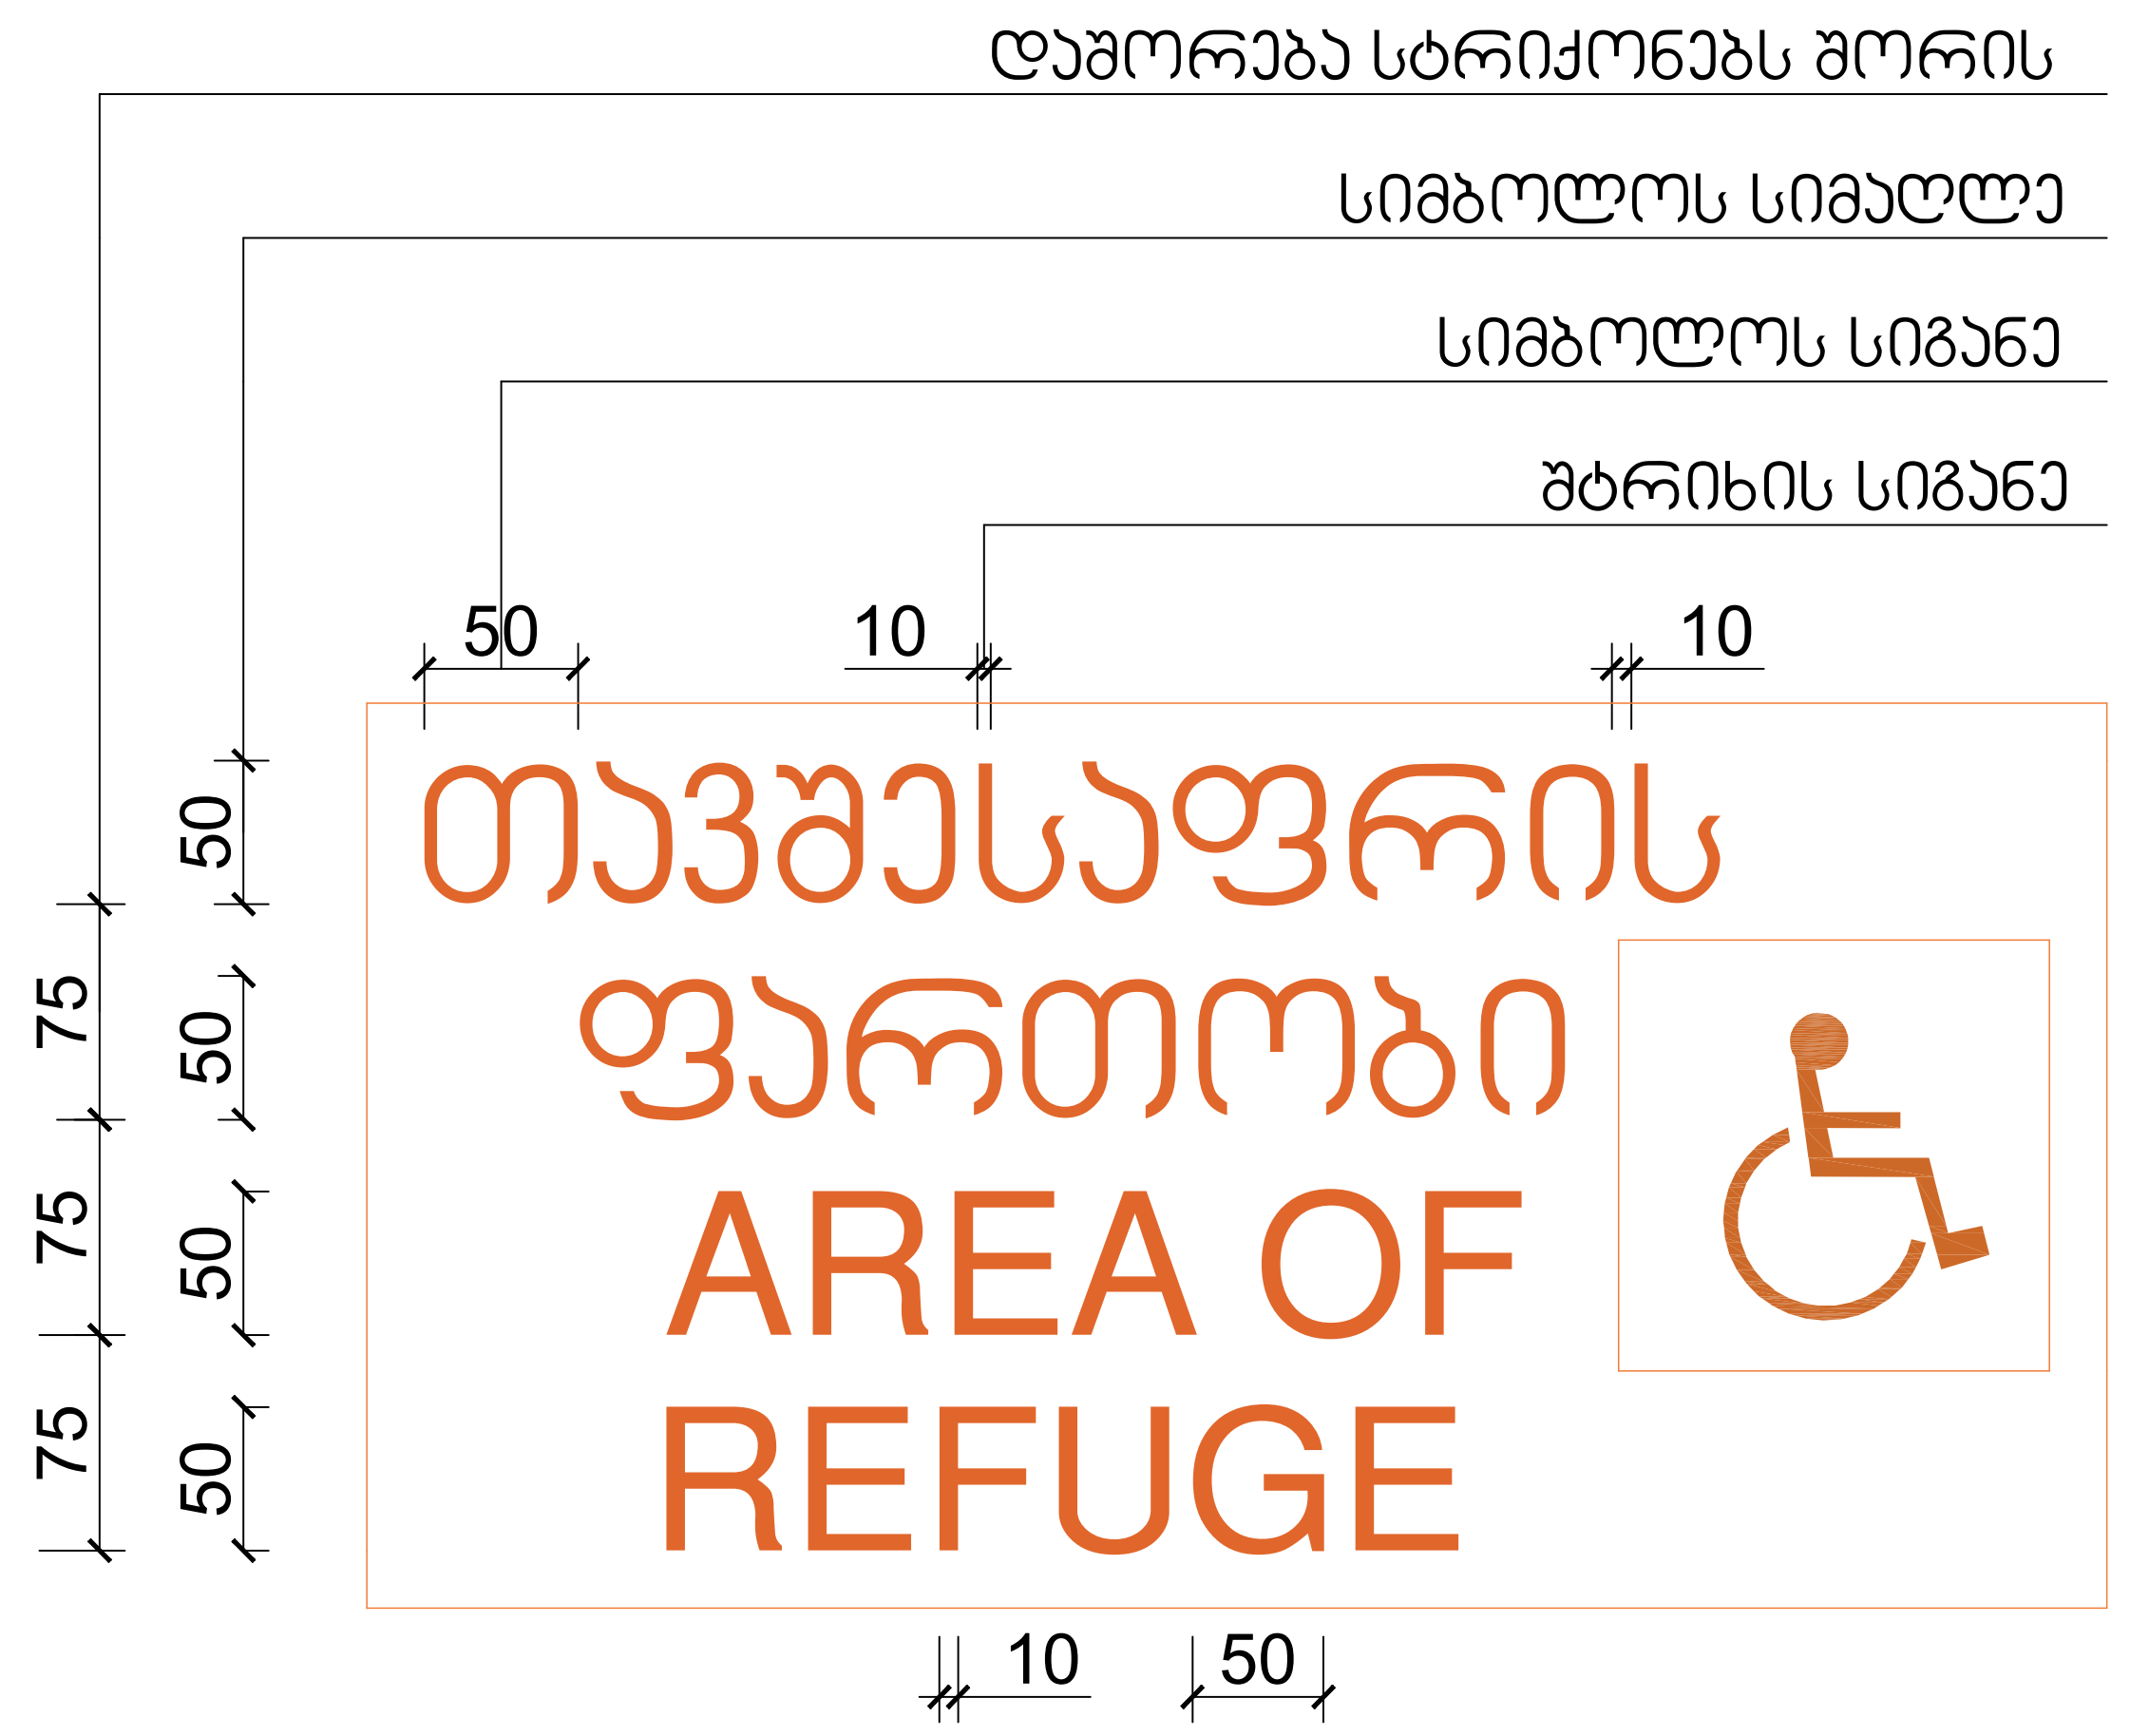

ნიშანი ამობურცული სიმბოლოებით და ბრაილით გზა-ჯიბის შესასვლელთან და გარეთ გამავალ ყველა კართან

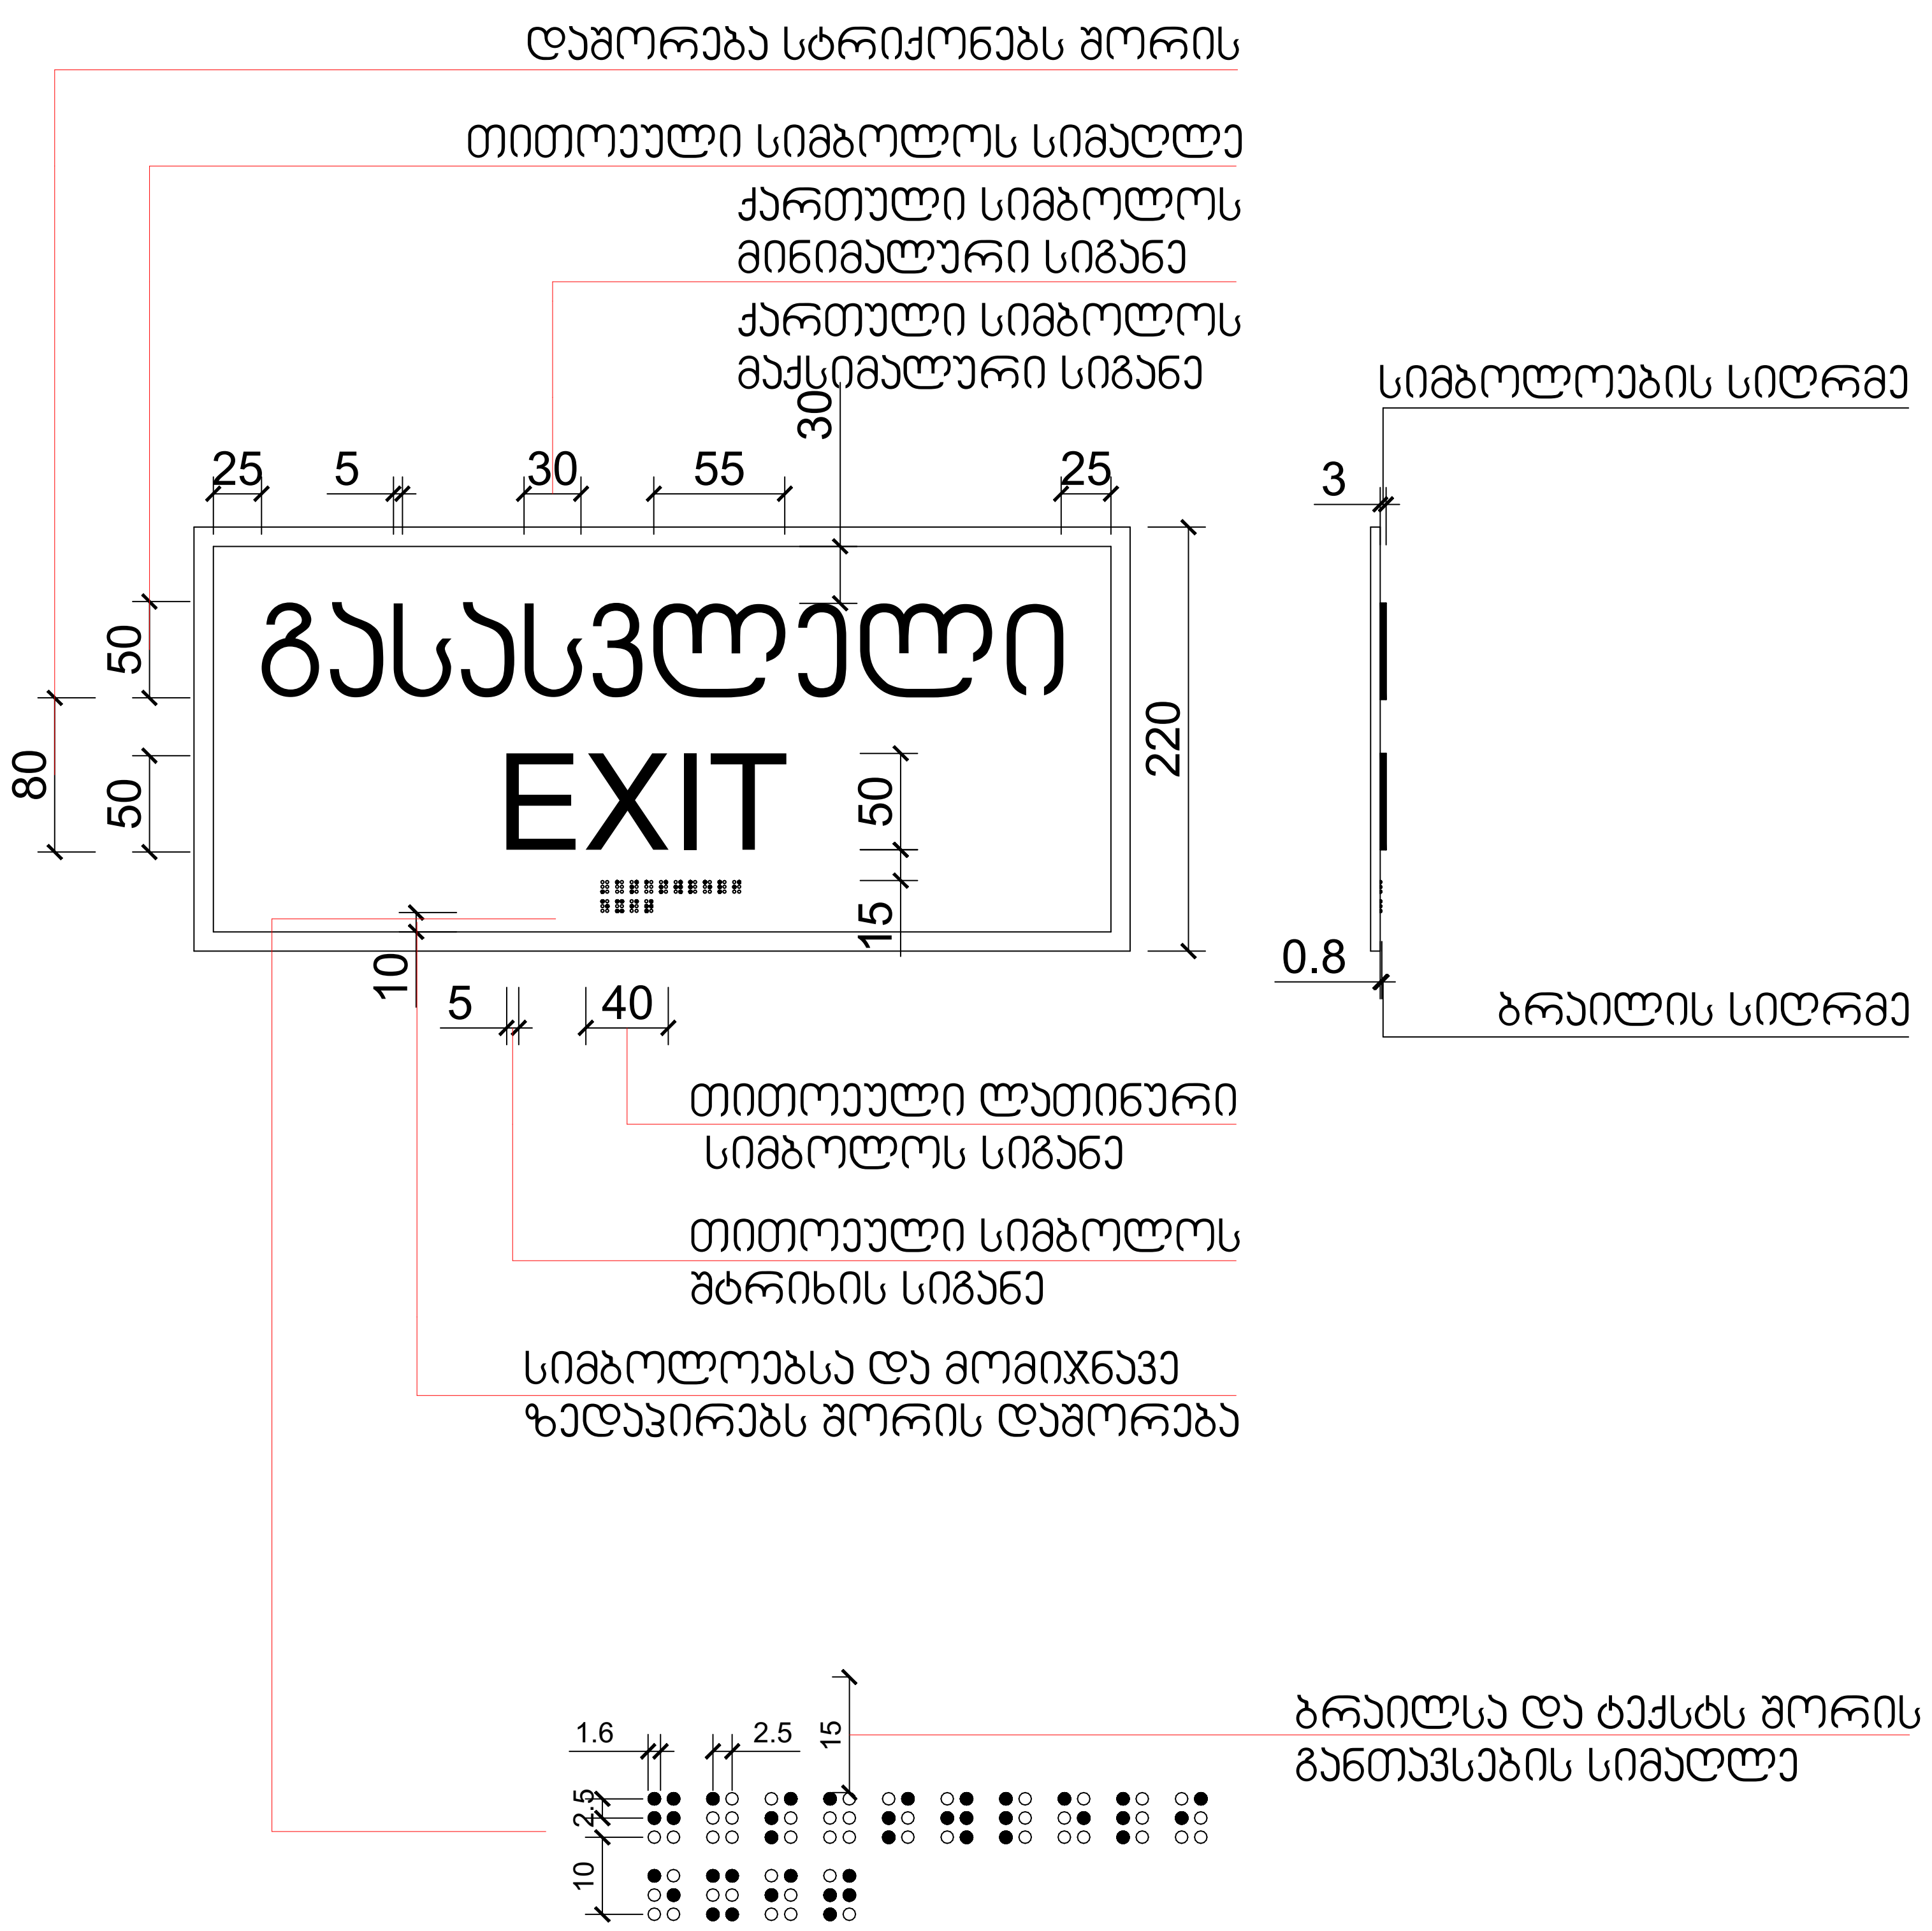

ტექნიკურ-ეკონომიკური მაჩვენებლები:

ფორმატი A-1

შენიშვნები:

1.ნახაზზე ზომები მოცემულია მეტრებში.

2.ნახაზის ყველა ცვლილება მშენებლობისას შეთანხმებული უნდა იყოს პროექტის ავტორთან.

პირობითი ნიშნები:

1-1 – ჭრილის ხაზი
E – ღერძის ხაზი
– საკადასტრო საზღვარი
– კედელი
– ტიხარი
– დიაფრაგმა
– რიგელი
– კოლონა

დამკვეთი

შპს "ბი-ემ-სი გეზი"

მისამართი

ქ. თბილისში, ქუჩა დემეტრე თავდადებულის, #16ა-ს მიმდებარედ (ს/კ01.10.06.006.347)

პროექტის სახელწოდება:

მრავალბინიანი საცხოვრებელი სახლი

თანამდებობა	გვარი	ხელმოწერა	თარიღი
დირექტორი			
ავტორი	თათია მამულაშვილი-ჩხეიძე		
ავტორი	დავით ბაირამაშვილი		
კომპ. შესრულება	ზ.მემანიშვილი		

მასშტაბი	1:100	ნახაზი:
თარიღი	20.01.20	ნიშნები 3
სტადია		პროექტის შეთანხმება



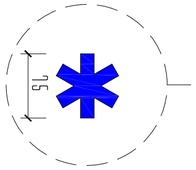






ნიშანი განთავსდება
გზა-კიბის საზღვრებში კარის მომიჯნავედ

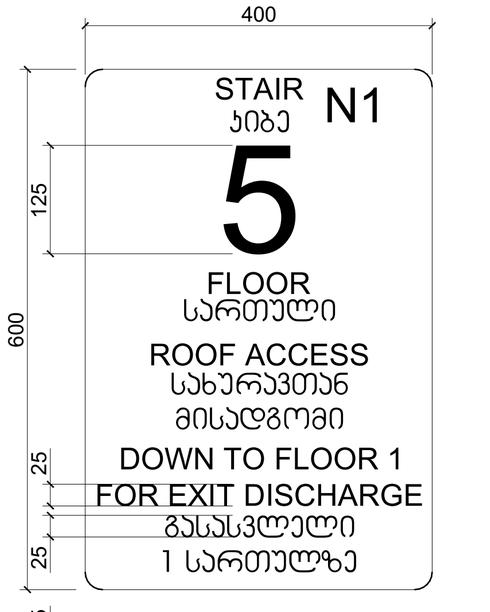

ნიშანი განთავსდება
გზა-კიბის საზღვრებში კარის მომიჯნავედ

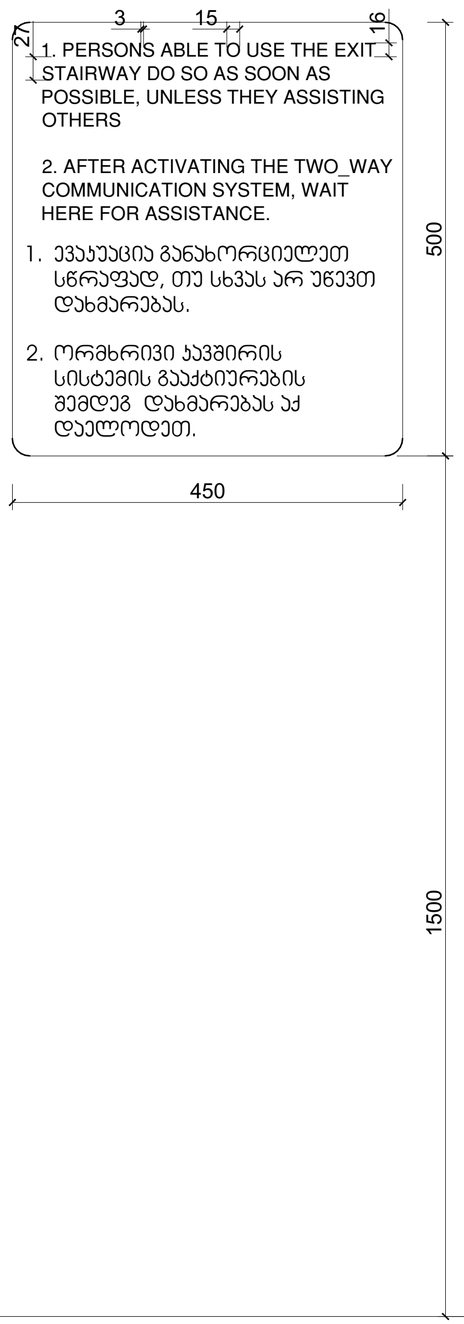

ნიშანი განთავსდება
გარე მისაწვდომ ავტოსადგომთან

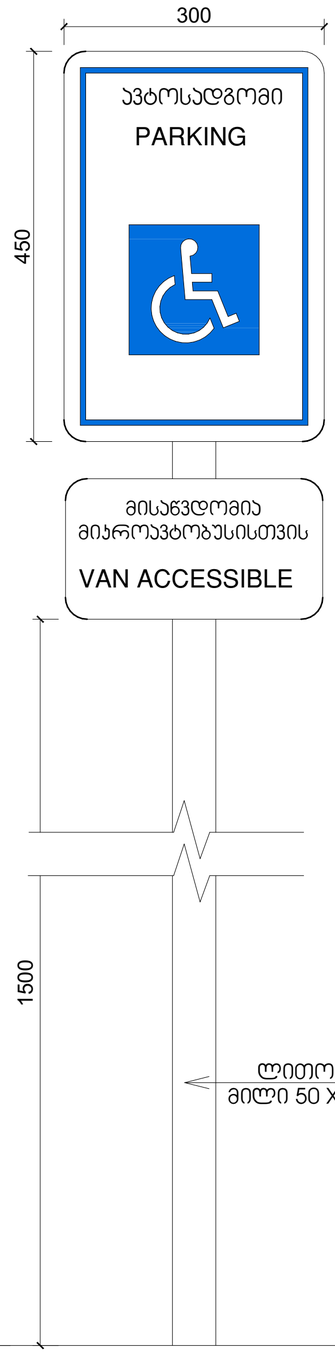

ნიშანი განთავსდება
შიგა მისაწვდომ ავტოსადგომთან

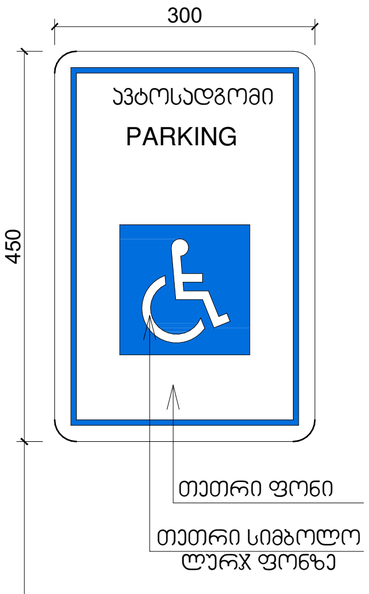

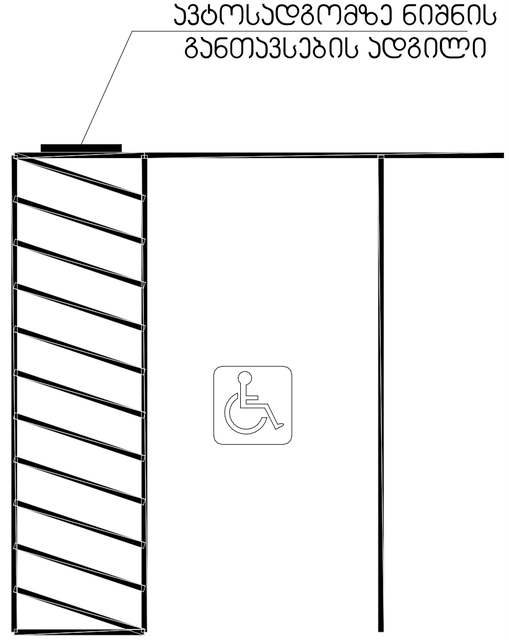

ტექნიკურ-ეკონომიკური მაჩვენებლები:

ფორმატი A-1

შენიშვნები:

1.ნახაზზე ზომები მოცემულია მეტრებში.




დამკვეთი
შპს "ბი-ემ-სი გეზი"

მისამართი
ქ. თბილისში, ქუჩა დემეტრე თავდადებულის, #16ა-ს მიმდებარედ (ს/კ01.10.06.006.347)

პროექტის სახელწოდება:
მრავალბინიანი საცხოვრებელი სახლი

თანამდებობა	გვარი	ხელმოწერა	თარიღი
დირექტორი			

მასშტაბი	1:100	ნახაზი:
თარიღი	20.01.20	ნიშნები 5
სტადია		პროექტის შეთანხმება