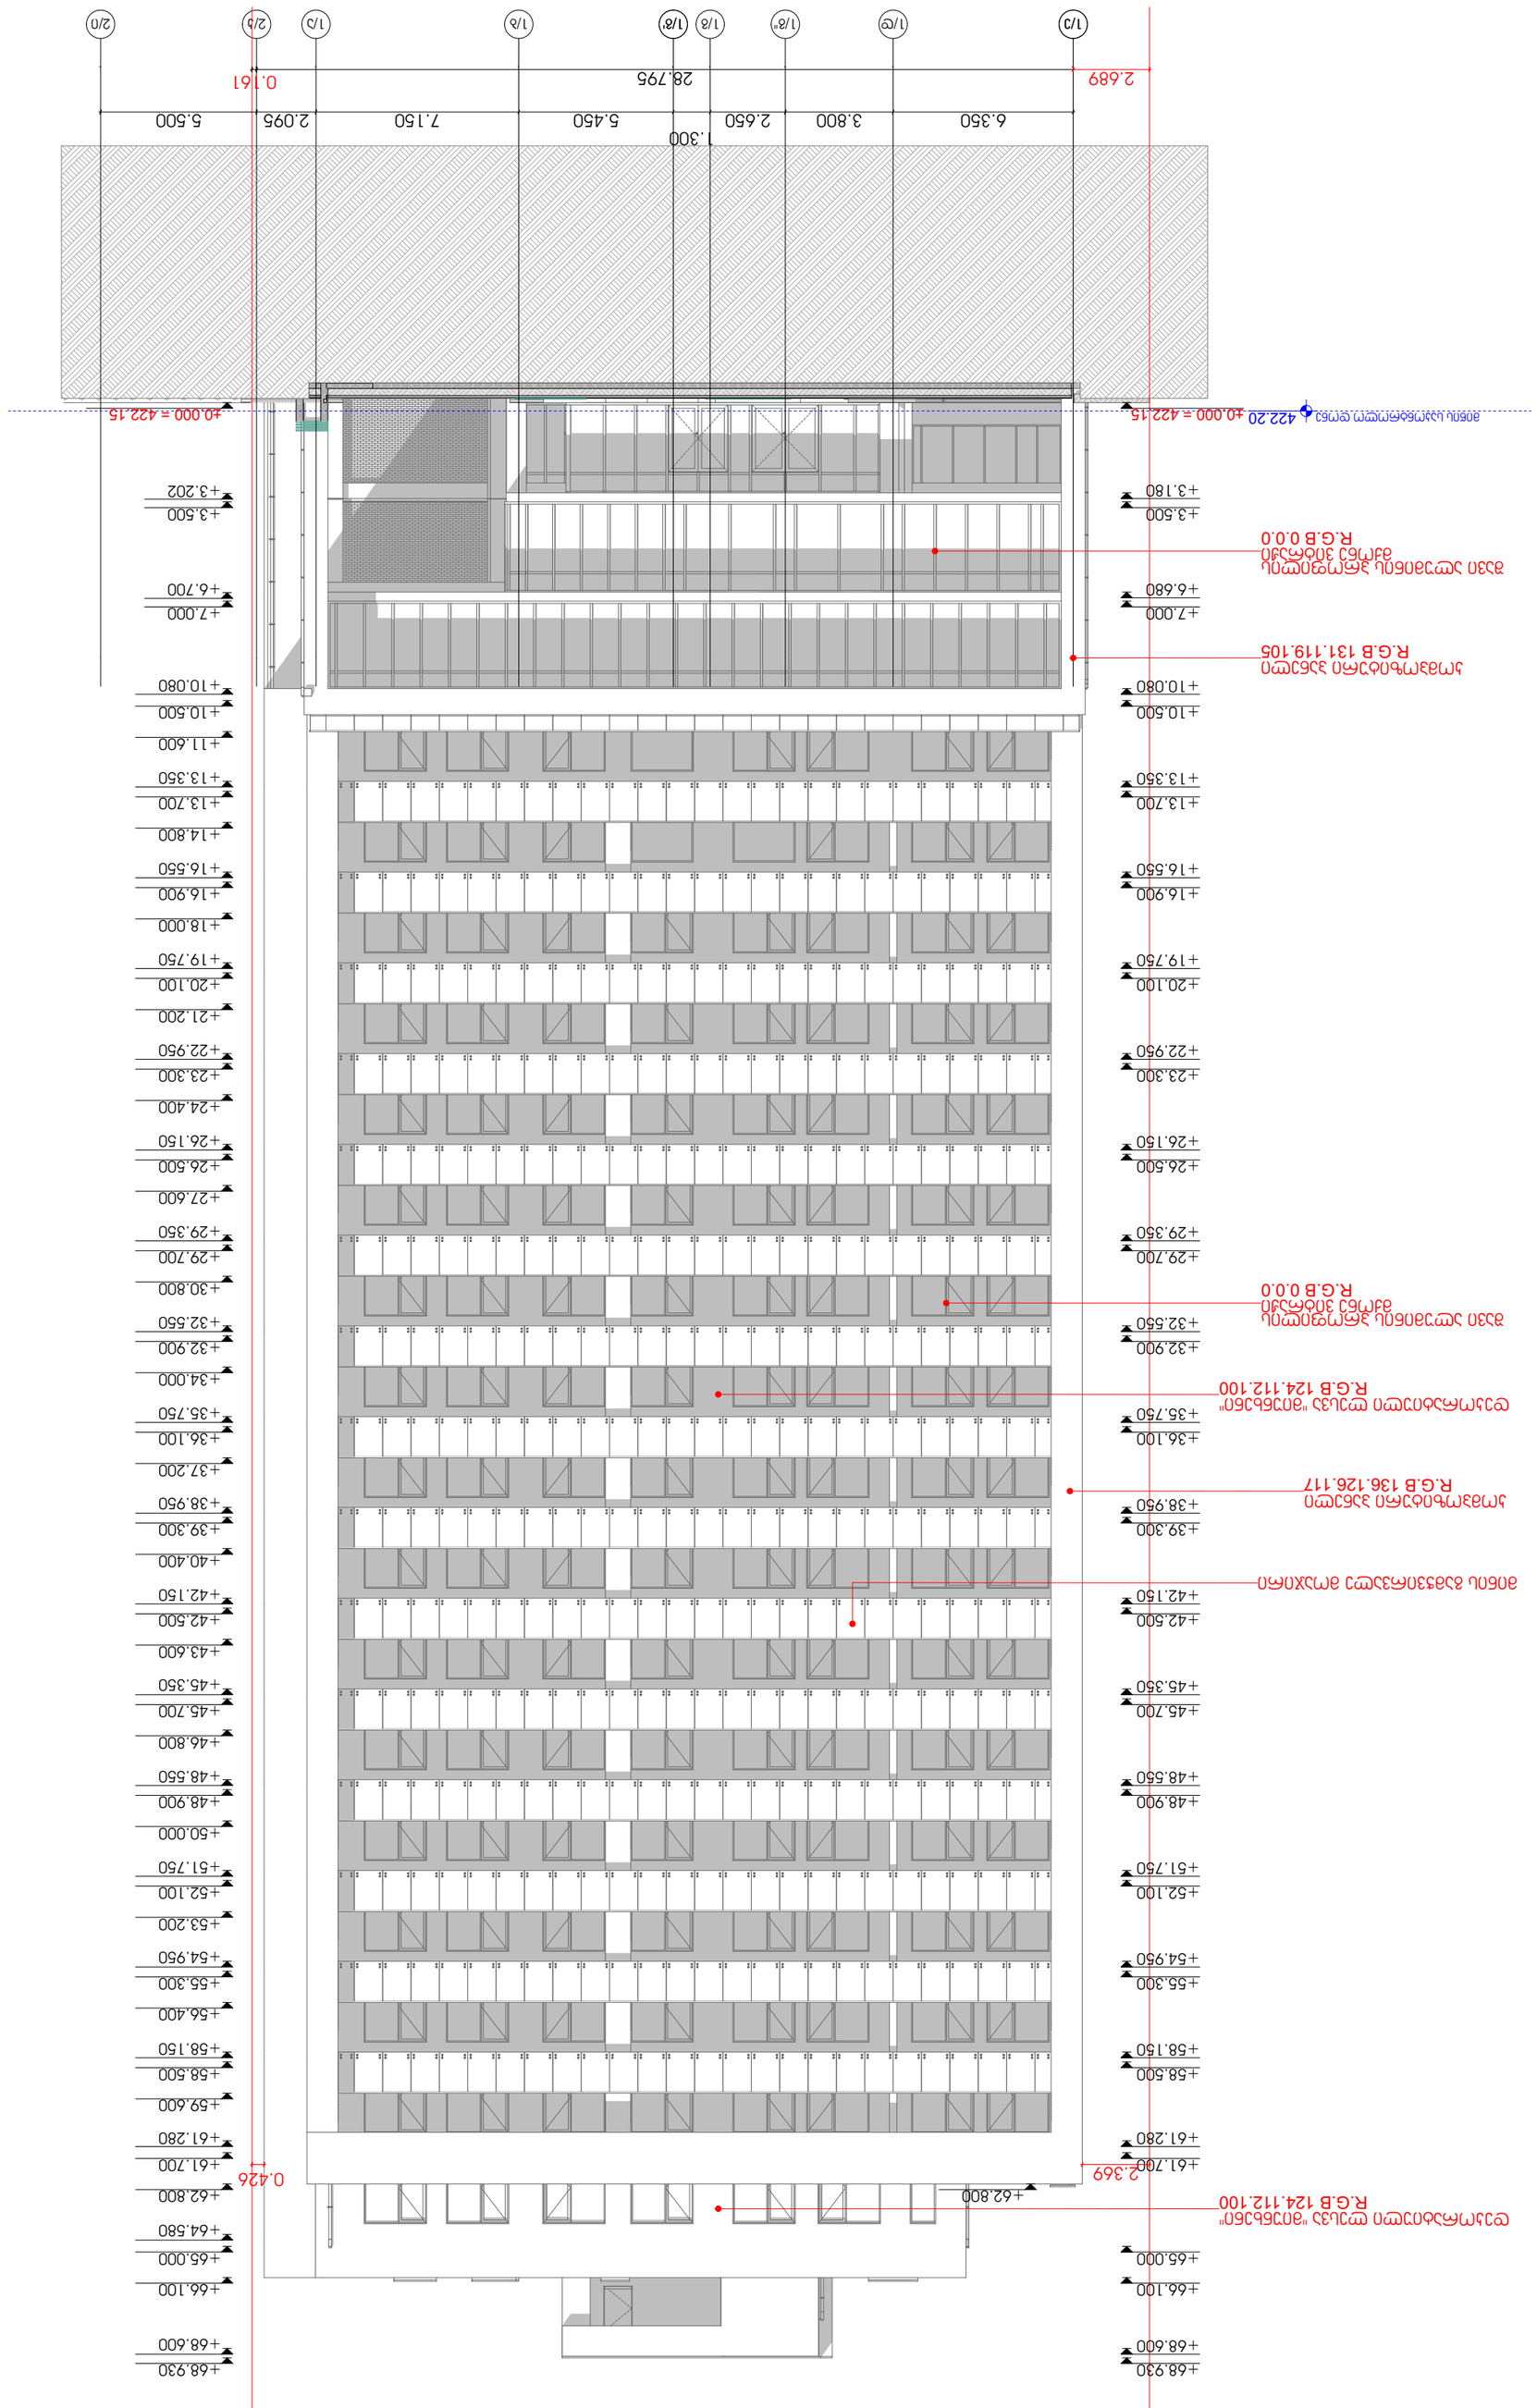
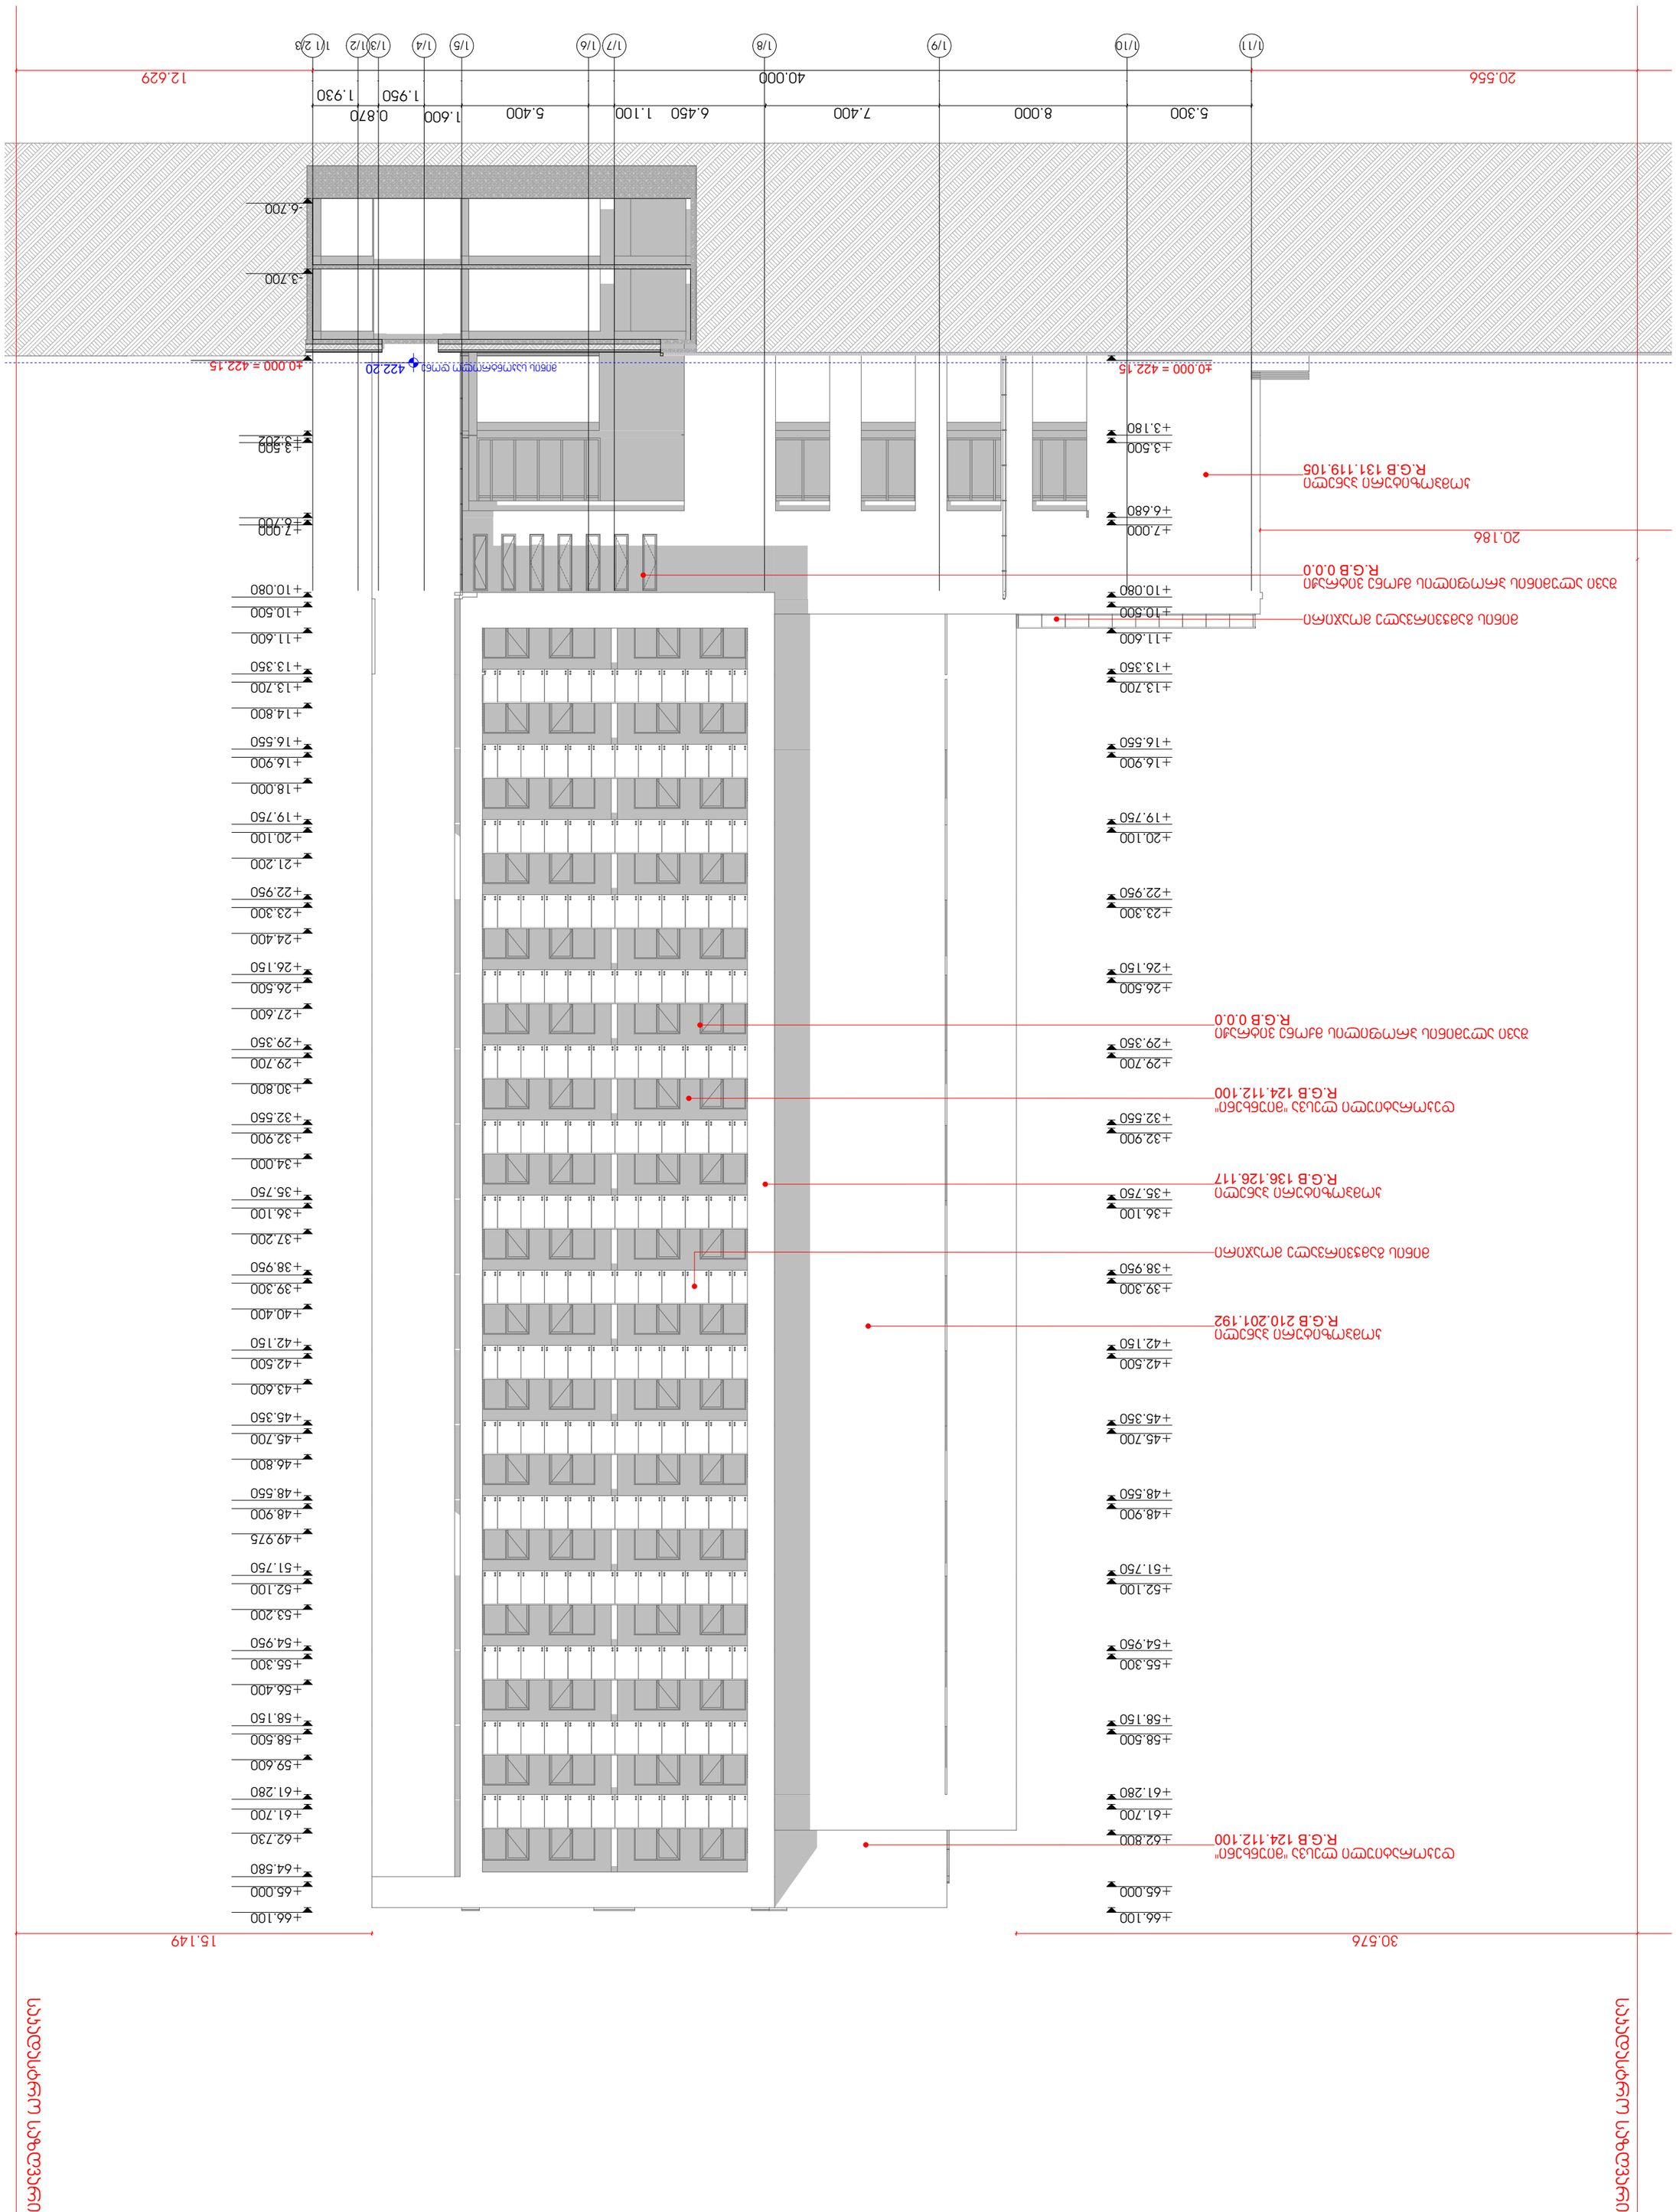
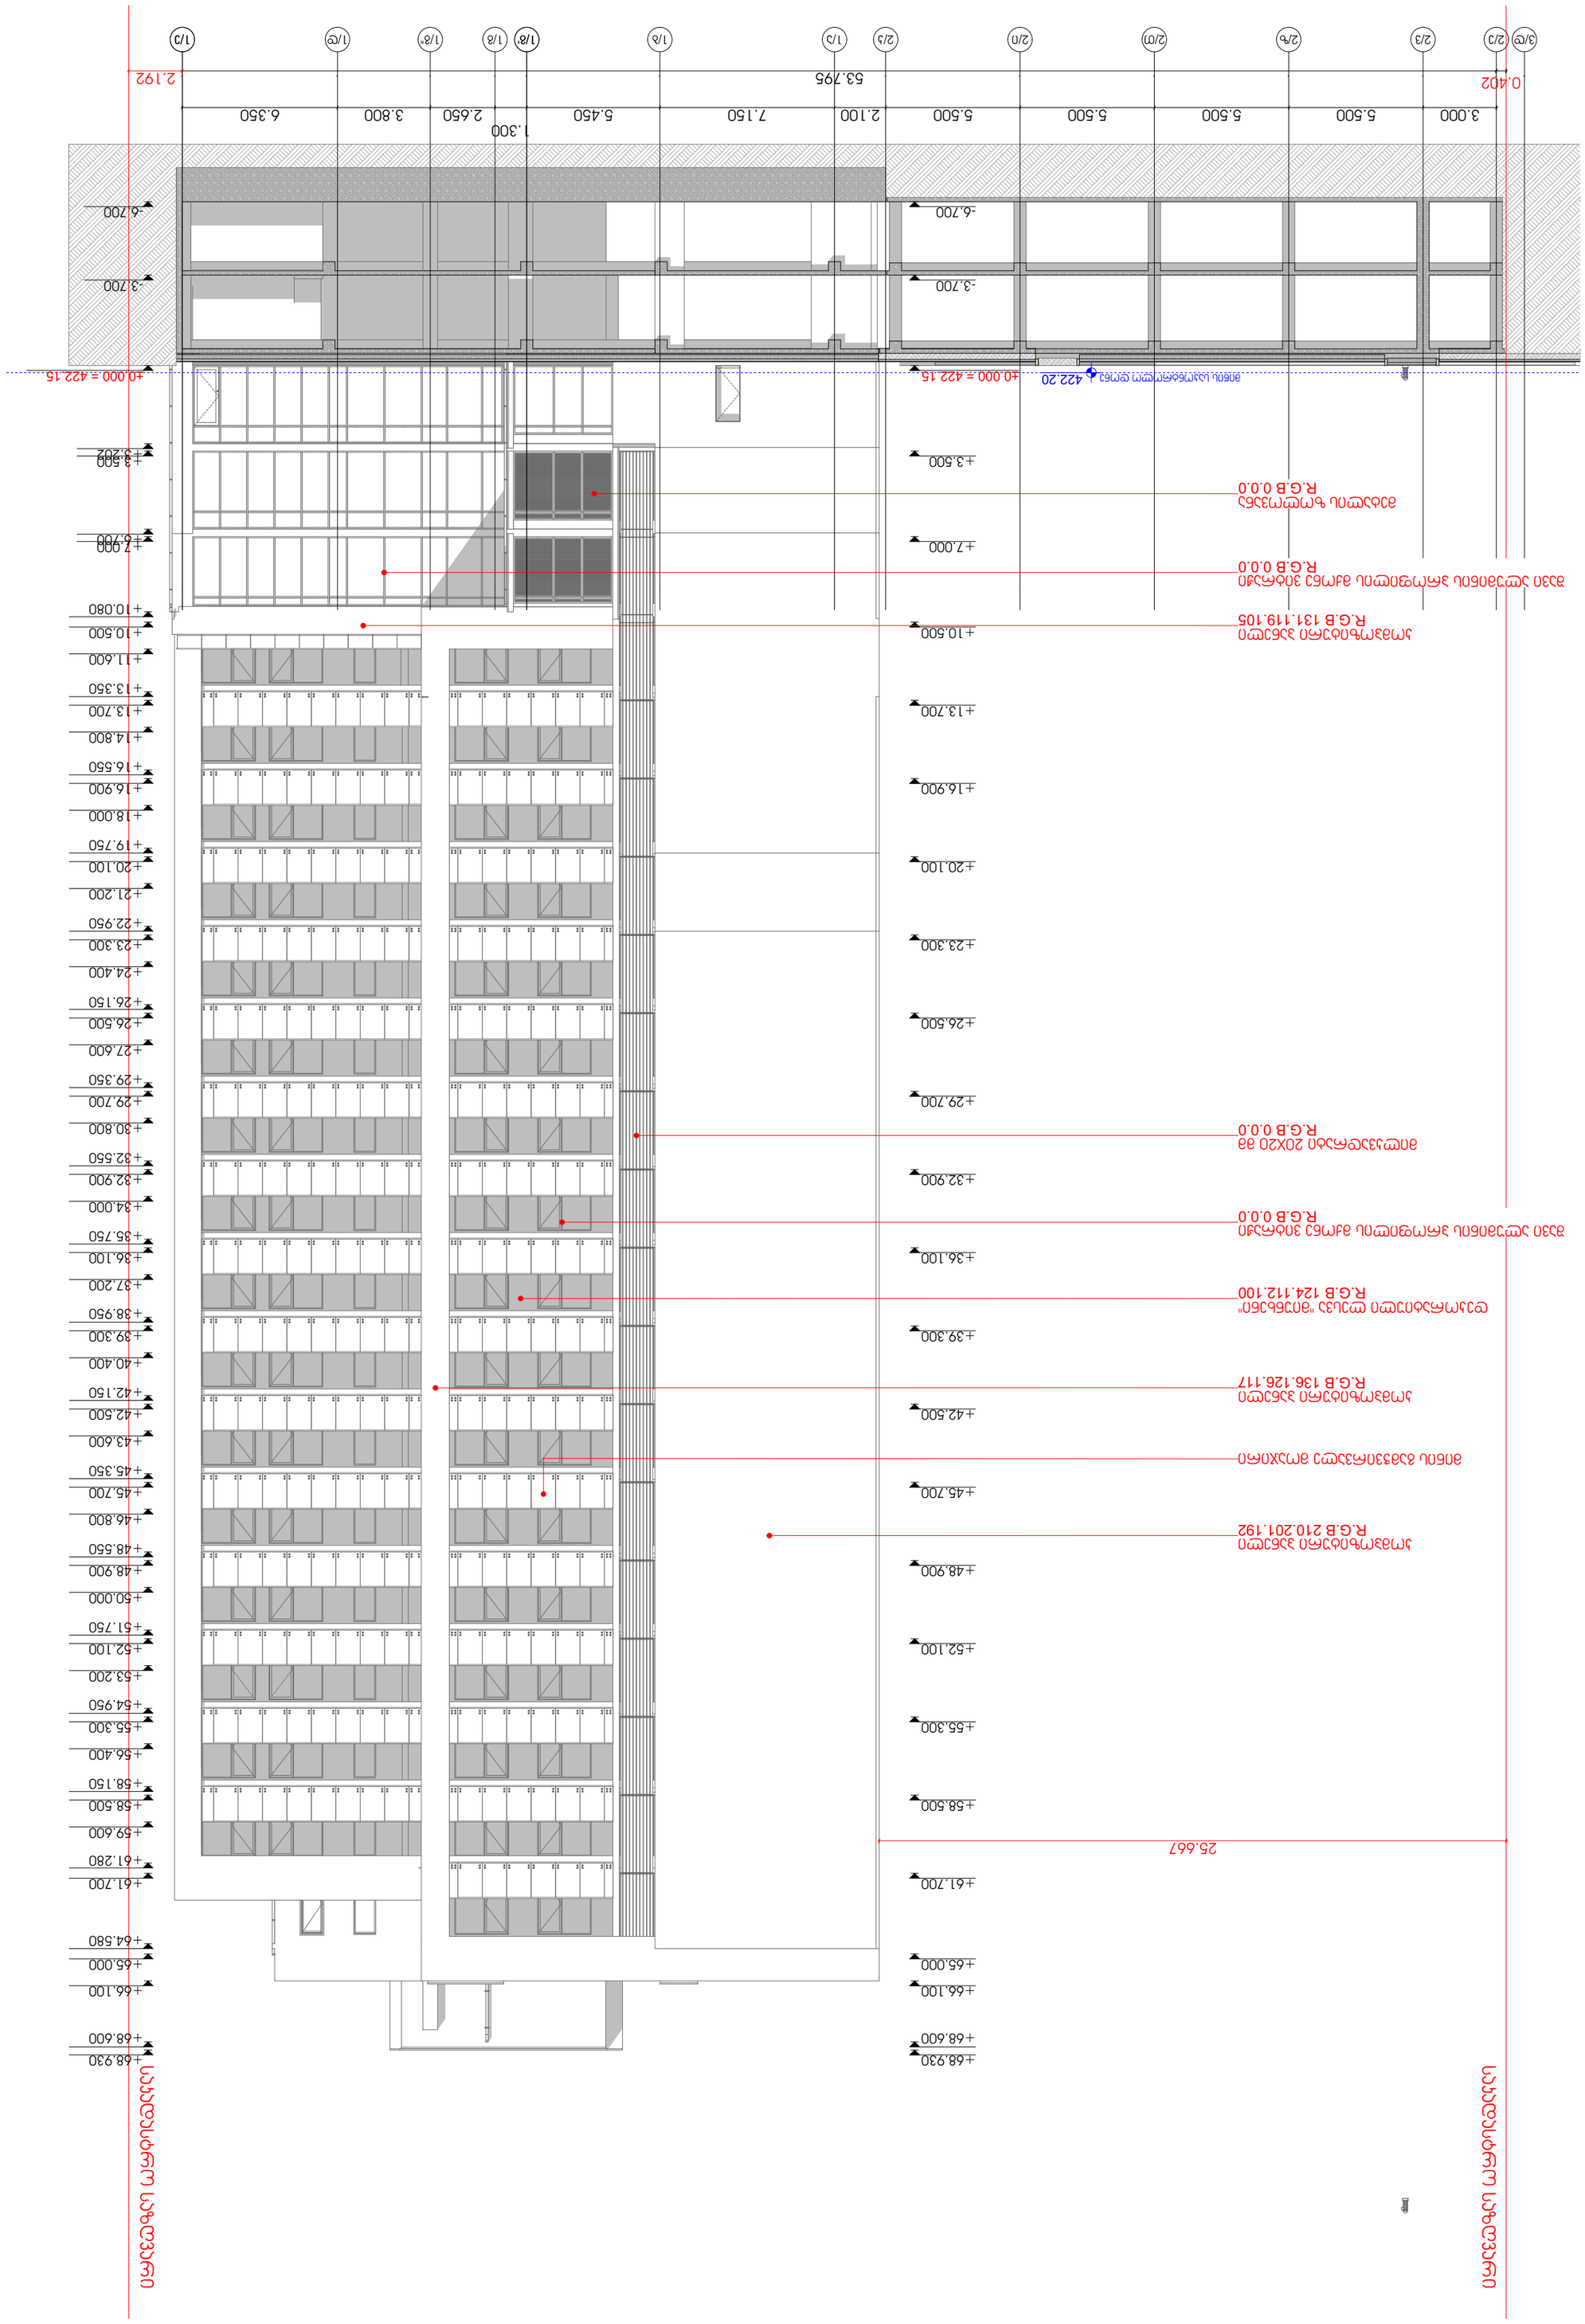
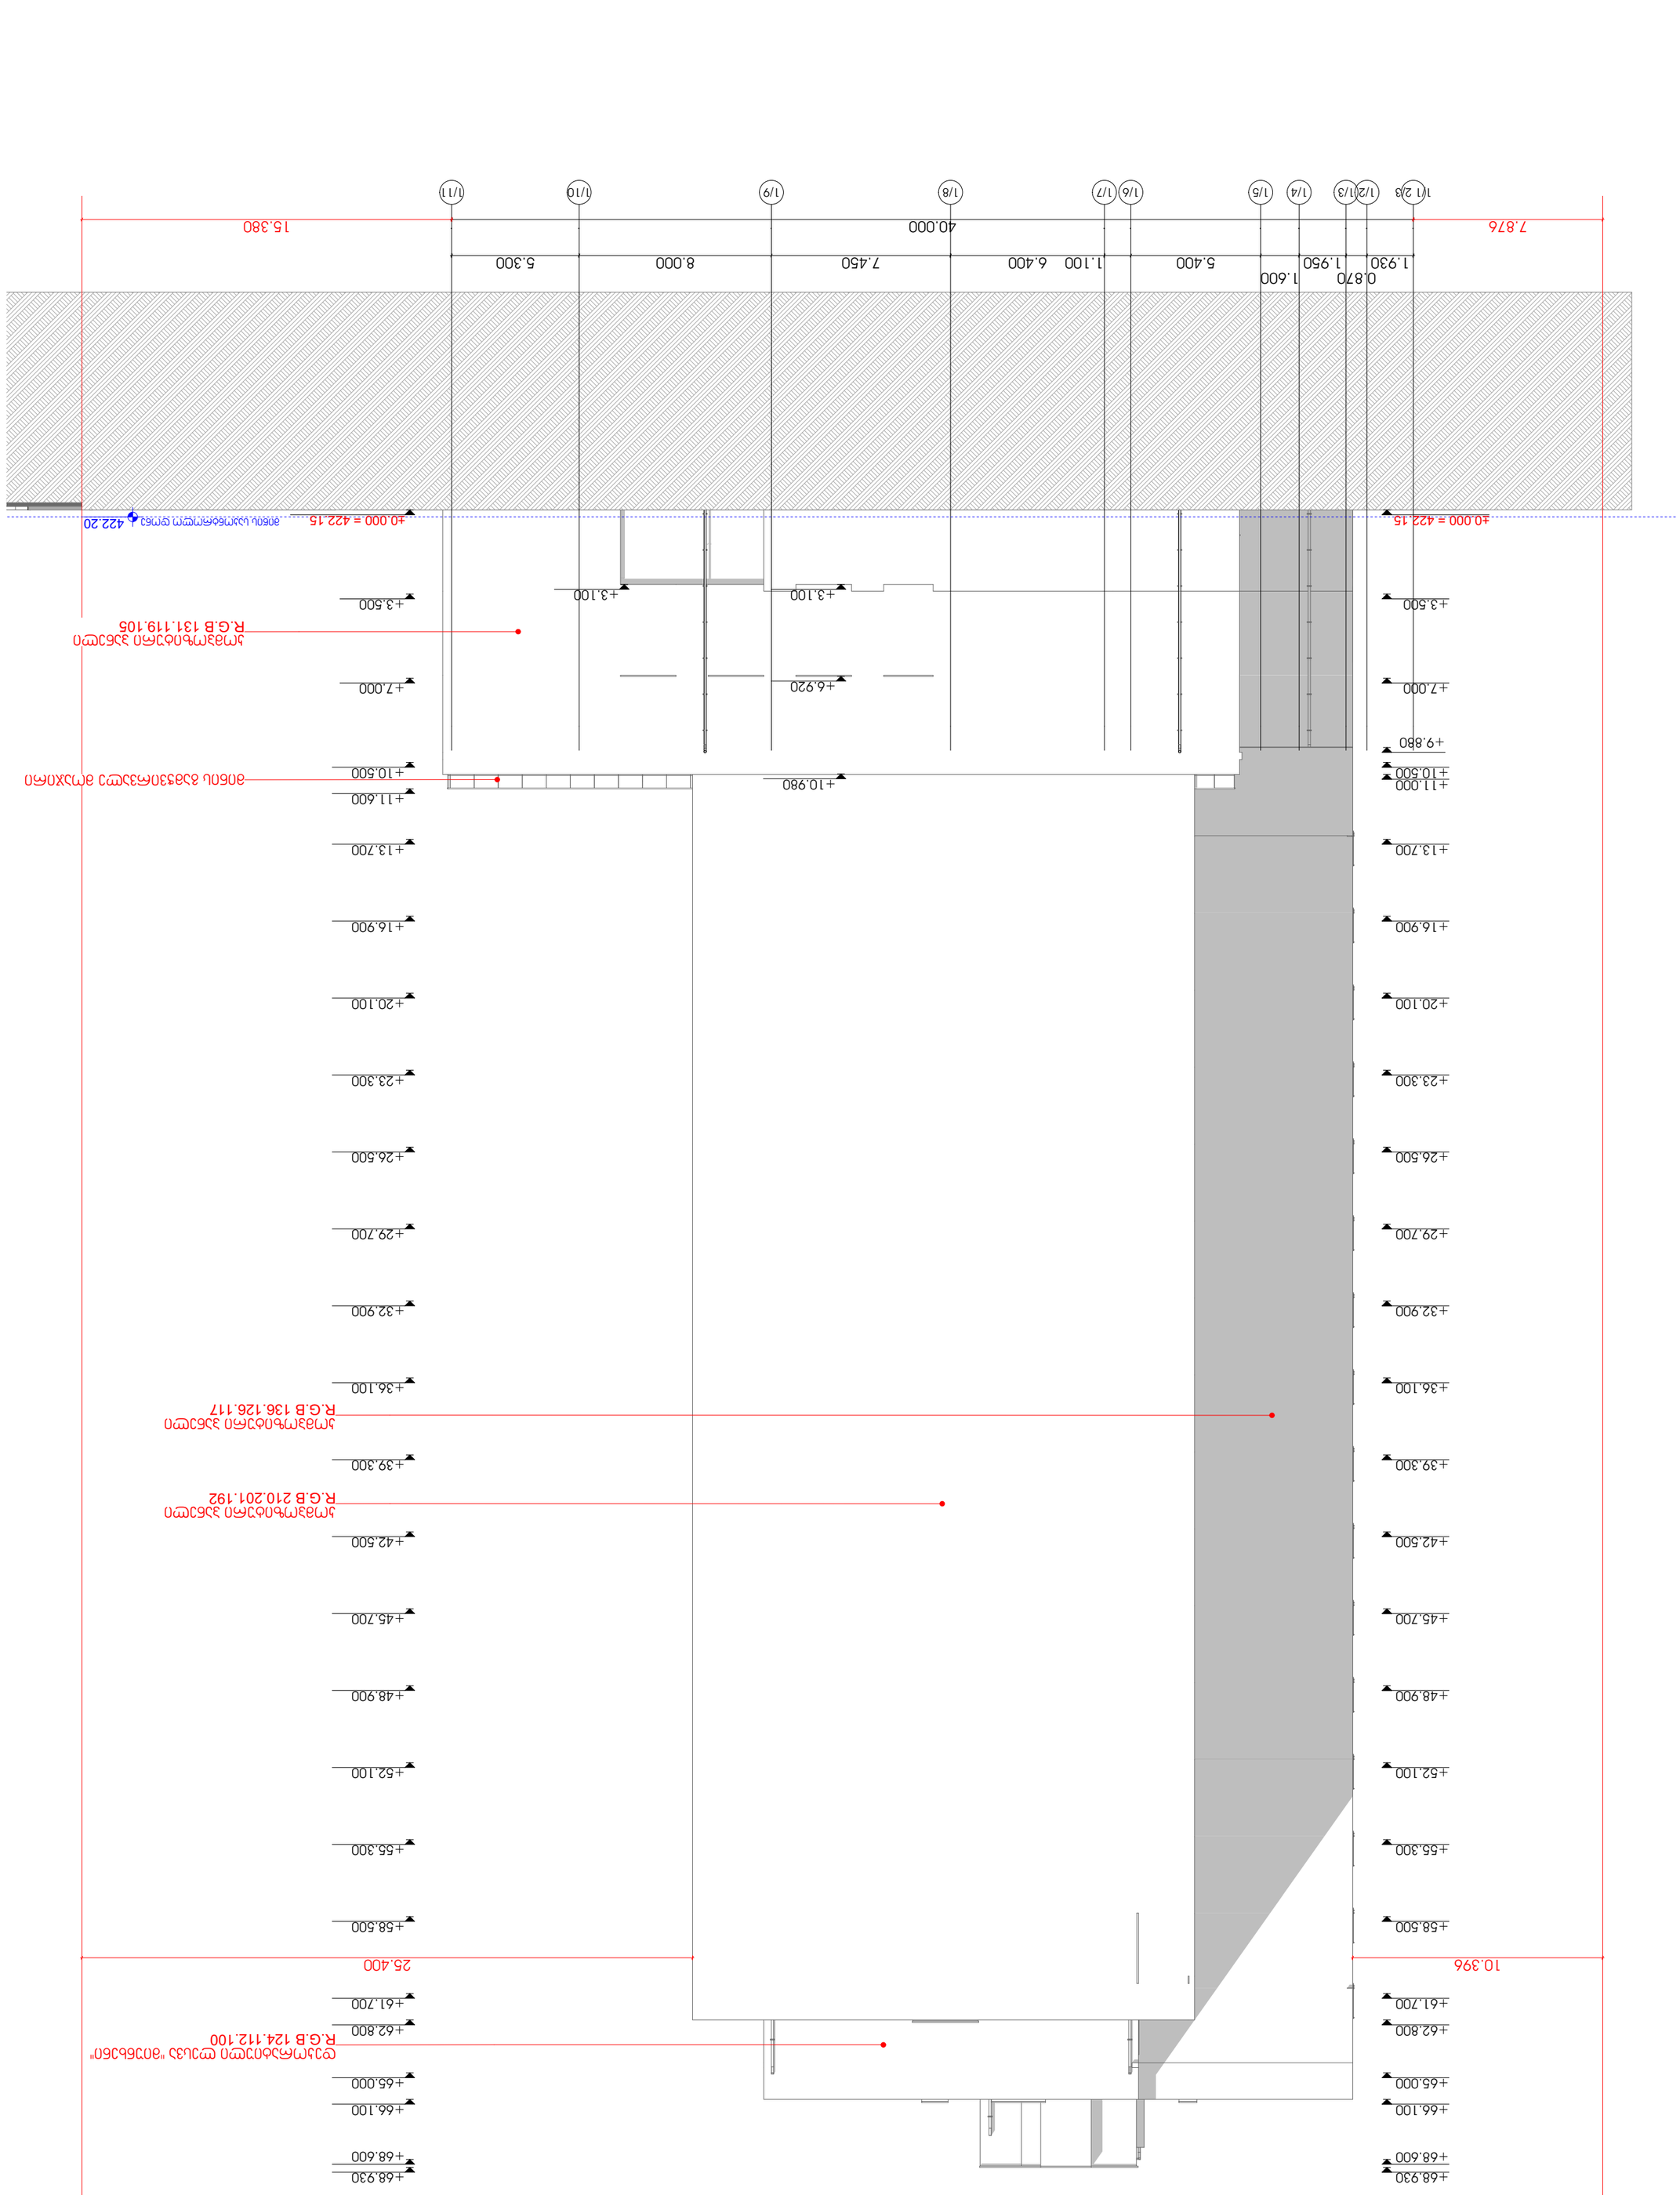


















ვერტიკალური ელემენტების ნუმერაცია	
ნომრები ასოებით	
ნომრები ციფრებით	
ვერტიკალური ელემენტების ნუმერაციის ბოლო ნომერი	
ნომრები ციფრებით	
ნომრები ასოებით	
ვერტიკალური ელემენტების ნუმერაციის დასაწყისი	
ნომრები ციფრებით	
ნომრები ასო


















ծրագրի անվանում	Կենտրոնական հանգույցի զարգացում
	Կենտրոնական հանգույցի զարգացում
հասցե	Երևան, Կենտրոն, Մաշտոցի պող. 1/1


+68.930
+68.600
+66.100
+65.000
+64.580
+61.700
+61.280
+59.400
+58.500
+58.150
+56.400
+55.300
+54.950
+53.200
+52.100
+51.750
+50.000
+48.900
+48.550
+46.800
+45.700
+45.350
+43.600
+42.500
+42.150
+40.400
+39.300
+38.950
+37.200
+36.100
+35.750
+34.000
+32.900
+32.550
+30.800
+29.700
+29.350
+27.600
+26.500
+26.150
+24.400
+23.300
+22.950
+21.200
+20.100
+19.750
+18.000
+16.900
+16.550
+14.800
+13.700
+13.350
+11.600
+10.500
+10.080
+7.000
+3.500
+3.202
+0.000 = 422.15
-3.700
-6.700
3.000
5.500
5.500
5.500
5.500
6.350
3.800
2.650
1.300
5.450
7.150
2.100
5.500
53.795
2.192
0.402
3/Ф
2/Э
2/3
2/Ъ
2/Ю
2/О
2/Ь
2/Я
1/Ь
1/Ф
1/Ъ
1/Ю
1/Э
1/Ф
1/Э
+0.000 = 422.20
Ц5.5Ф0
Ц5.5Ф0
25.667
Ц5.5Ф0
Ц5.5Ф0
Ц5.5Ф0

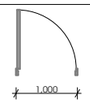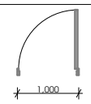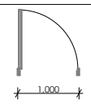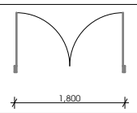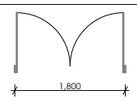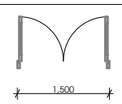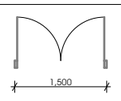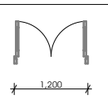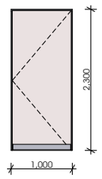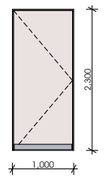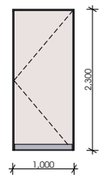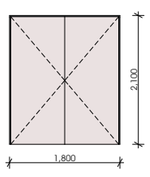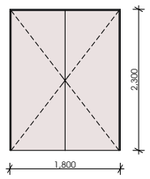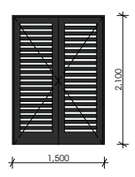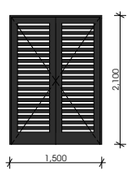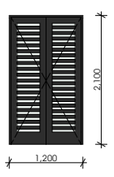
1/1 2,3
1/2
1/3
1/4
1/5
1/6
1/7
1/8
1/9
1/10
1/11
7.876
15.380
1.930
0.870
1.950
1.600
5.400
1.100
6.400
7.450
8.000
5.300
40.000
±0.000 = 422.15
422.20
+3.500
+7.000
+9.880
+10.500
+11.000
+3.100
+6.920
+10.980
+13.700
+16.900
+20.100
+23.300
+26.500
+29.700
+32.900
+36.100
+11.600
+10.500
+39.300
+42.500
+45.700
+48.900
+52.100
+55.300
+58.500
+61.700
+62.800
+65.000
+66.100
+68.600
+68.930
10.396
25.400
R.G.B 131.119.105
R.G.B 136.126.117
R.G.B 210.201.192
R.G.B 124.112.100

დასახლება	D-01	D-01	D-01'	D-02	D-02	D-03	D-03	D-04
გაბარიტული ზომა	1,000×2,300	1,000×2,300	1,000×2,300	1,800×2,100	1,800×2,300	1,500×2,100	1,500×2,100	1,200×2,100
რაოდენობა	1	66	61	1	18	16	47	17
მოცულობა	2.3	2.3	2.3	3.8	4.1	3.2	3.2	2.5
გეგმა								
წინახედი								
ორიენტაციონ	R	L	R	L	L	R	L	L

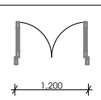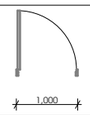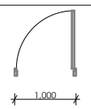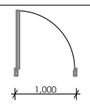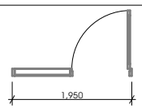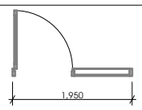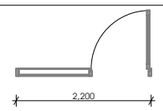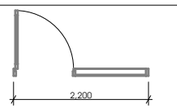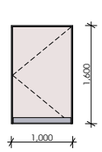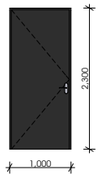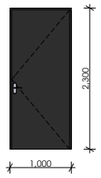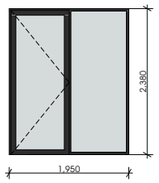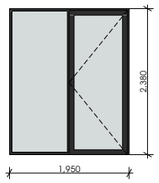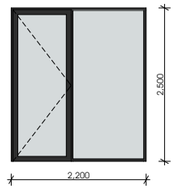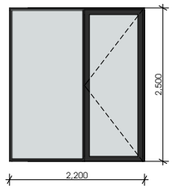D-04	D-05	HD-01	HD-01'	WD-010	WD-010	WD-011	WD-011
1,200×2,100	1,000×1,600	1,000×2,300	1,000×2,300	1,950×2,380	1,950×2,380	2,200×2,500	2,200×2,500
35	2	46	64	34	34	1	113
2.5	1.6	2.3	2.3	4.6	4.6	5.5	5.5
							
							
R	R	L	R	L	R	L	R

არქიტექტურული ნაწილი

ჰირობითი აღნიშვნები

შენიშვნები
1. ნახაზზე ზომები მოცემულია მილიმეტრებში
2. მშენებლობის დროს ყველა ცვლილება შეთანხმდეს არქიტექტორთან

დამკვეთი
შ.პ.ს "ჯერი" - ს/კ 205080712

პროექტის სახელწოდება
მრავალ ფუნქციური შენობა

მისამართი
ქ.თბილისი, პასანი ბელიაშვილის ქუჩა: №102

ნაკვეთის საკადასტრო კოდი
(01.13.02.004.185)

N

დირექტორი
გიორგი ქევანიშვილი

არქიტექტორი
გიორგი ქევანიშვილი
ბესიკ თუმბერიძე
დავით ელისბარაშვილი
ბადრ ბუაძე

ARCHIDEA
ARCHITECTURE

შპს "არქიდეა" 401986801
საქართველო,
0179,თბილისი
ჭაბუა ამირეჯიბის
გზატკეცილი №6
ტელ; +995 99 70 80 13



ფურცლის სახელწოდება
ვიტრაჟები

ფურცელი A.00.88

მასშტაბი 1:1

ფორმატი / A2 2022 წ.

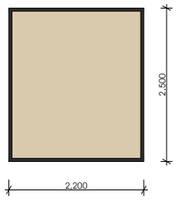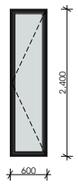ვიტრაჟები

დასახელება	W-01	W-02	W-03
გაბარიტული ზომები	900×2,500	2,200×2,500	600×2,400
რაოდენობა	18	3	7
მოცულობა	2.3	5.5	1.4
გეგმა			
წინხედი			

არქიტექტურული ნაწილი

პირობითი აღნიშვნები

შენიშვნები
1. ნახაზზე ზომები მოცემულია მილიმეტრებში
2. მშენებლობის დროს ყველა ცვლილება შეთანხმდეს არქიტექტორთან

დამკვეთი
შ.პ.ს "ჯერი" - ს/კ 205080712

პროექტის სახელწოდება
მრავალ ფუნქციური შენობა

მისამართი
ქ.თბილისი, პასაჟი ბელიაშვილის ქუჩა: №102

ნაკვეთის საკადასტრო კოდი
(01.13.02.004.185)



დირექტორი
გიორგი ქევანიშვილი

არქიტექტორი
გიორგი ქევანიშვილი
ბესიკ თუთბერიძე
დავით ელისბარაშვილი
ბადურ ბუაძე

შპს "არქიდეა" 401986801
საქართველო,
0179,თბილისი
ჭაბუა ამირეჯიბის
გზატკეცილი №6
ტელ; +995 99 70 80 13









ფურცლის სახელწოდება
ვიტრაჟები

ფურცელი A.00.89

მასშტაბი 1:1

ფორმატი / A2 2022 წ.

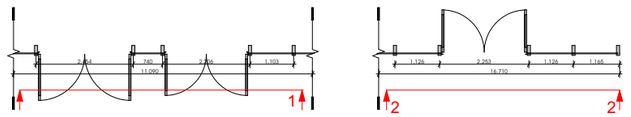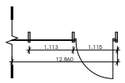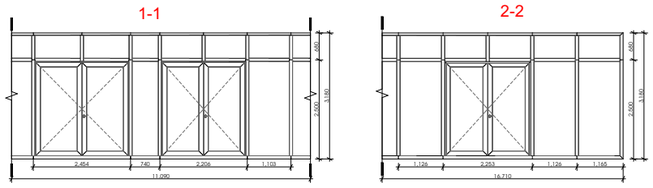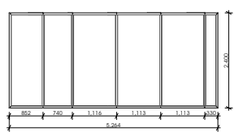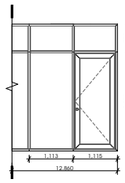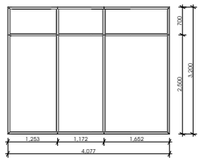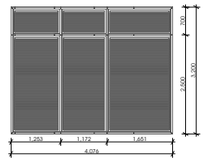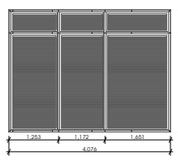ვიტრაჟები

დასახელება	WD-01	WD-02	WD-03	WD-04	WD-04-1	WD-04-2
გაბარიტული ზომა	27.800X3.180	5.264X2.400	12.860X3.200	4.077X3.200	4.076X3.200	4.076X3.080
რაოდენობა	-	-	-	-	-	-
გრძივი მეტრი	27.800 მ	5.264 მ	12.860 მ	4.077 მ	4.076 მ	4.076 მ
გეგმა							
ნიხელდი							

არქიტექტურული ნაწილი

ჰირობითი აღნიშვნები

შენიშვნები
1. ნახაზზე ზომები მოცემულია მილიმეტრებში
2. მშენებლობის დროს ყველა ცვლილება შეთანხმდეს არქიტექტორთან

დამკვეთი
შ.პ.ს "ჰერი" - ს/კ 205080712

პროექტის სახელწოდება
მრავალ ფუნქციური შენობა

მისამართი
ქ.თბილისი, პასანი ბელიაშვილის ქუჩა: №102

ნაკვეთის საკადასტრო კოდი
(01.13.02.004.185)



დირექტორი
გიორგი ქევანიშვილი

არქიტექტორი
გიორგი ქევანიშვილი
ბესიკ თუთბერიძე
დავით ელისაბარაშვილი
ბადურ ბუაძე

ARCHIDEA
ARCHITECTURE

შპს "არქიდეა" 401986801
საქართველო,
0179,თბილისი
ჭაბუა ამირეჯიბის
გზატკეცილი №6
ტელ; +995 99 70 80 13













ფერცლის სახელწოდება
ვიტრაჟები

ფერცელი A.00.90

მასშტაბი 1:100, 1:154.79

ფორმატი / A2 2022 წ.

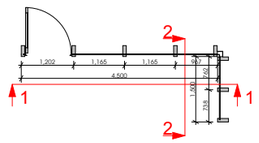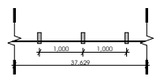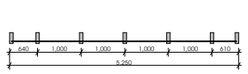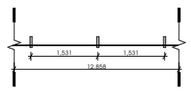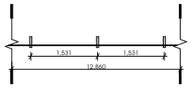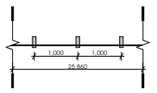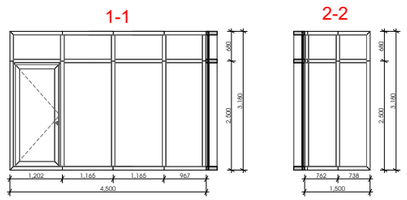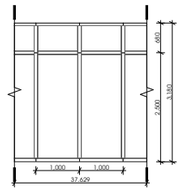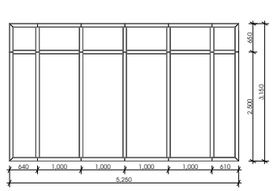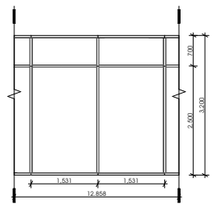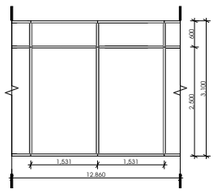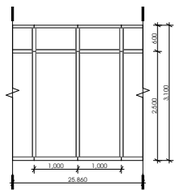ვიტრაჟები

დასახელება	WD-05	WD-06	WD-07	WD-08	WD-08-1	WD-09
გაბარიტული ზომა	6.00X3.180	37.629X3.180	5.250X3.150	12.858X3.200	12.860X3.100	25.860X3.100
რაოდენობა	-	-	-	-	-	-
გრძივი მეტრი	6.00 მ	37.629 მ	5.250 მ	12.858 მ	12.860 მ	25.860 მ
გეგმა						
წინხედი						

არქიტექტურული ნაწილი

ჰირობითი აღნიშვნები

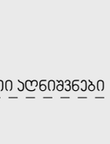
შენიშვნები
1. ნახაზზე ზომები მოცემულია მილიმეტრებში
2. მშენებლობის დროს ყველა ცვლილება შეთანხმდეს არქიტექტორთან

დამკვეთი
შ.პ.ს "ჯერი" - ს/კ 205080712

პროექტის სახელწოდება
მრავალ ფუნქციური შენობა

მისამართი
ქ.თბილისი, პაპაჟი ბელიაშვილის ქუჩა: №102

ნაკვეთის საკადასტრო კოდი
(01.13.02.004.185)



დირექტორი
გიორგი ქევანიშვილი

არქიტექტორი
გიორგი ქევანიშვილი
ბესიკ თუთბერიძე
დავით ელისბარაშვილი
ბადურ ბუაძე

ARCHIDEA
ARCHITECTURE

შპს "არქიდეა" 401986801
საქართველო,
0179,თბილისი
ჯაბაუ ამირეჯიბის
გზატკეცილი №6
ტელ; +995 99 70 80 13














ფურცლის სახელწოდება
ვიტრაჟები

ფურცელი A.00.91

მასშტაბი 1:140.60

ფორმატი / A2 2022 წ.

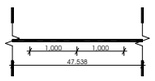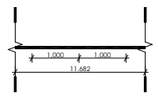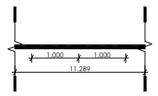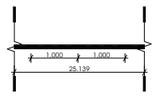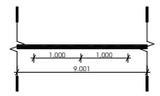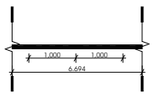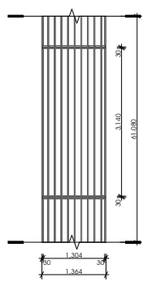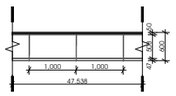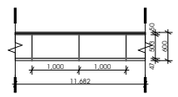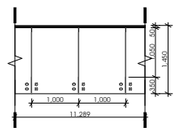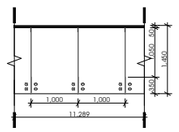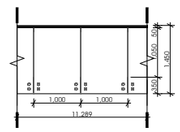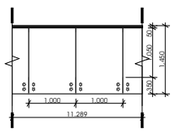მოაჯირი

დასახელება	R-01	R-02	R-03	R-04	R-05	R-06	R-07
გაბარიტული ზომა	1.364X61.080	47.538X0.600	11.682X0.600	11.289X1.350	25.139X1.350	9.000X1.350	6.694X1.350
რაოდენობა	-	-	-	16	15	15	16
გრძივი მეტრი	61.080	47.538	11.682	11.289	25.139	9.000	6.694
გეგმა							
წინახედი							

არქიტექტურული ნაწილი

ჰირობითი აღნიშვნები

შენიშვნები

1. ნახაზზე ზომები მოცემულია მილიმეტრებში

2. მშენებლობის დროს ყველა ცვლილება შეთანხმდეს არქიტექტორთან

დამკვეთი

შ.პ.ს "ჯერი" - ს/კ 205080712

პროექტის სახელწოდება

მრავალ ფუნქციური შენობა

მისამართი

ქ.თბილისი, პასანი ბელიაშვილის ქუჩა: №102

ნაკვეთის საკადასტრო კოდი

(01.13.02.004.185)



დირექტორი

გიორგი ქევანიშვილი

არქიტექტორი

გიორგი ქევანიშვილი
ბესიკ თუთბერიძე
დავით ელისაბარაშვილი
ბადრი ბუაძე

ARCHIDEA
ARCHITECTURE

შპს "არქიდეა" 401986801
საქართველო,
0179,თბილისი
ჭაბუა ამირეჯიბის
გზატკეცილი №6
ტელ; +995 99 70 80 13


ფურცლის სახელწოდება


მოაჯირები


ფურცელი A.00.92


მასშტაბი 1:100, 1:130.37

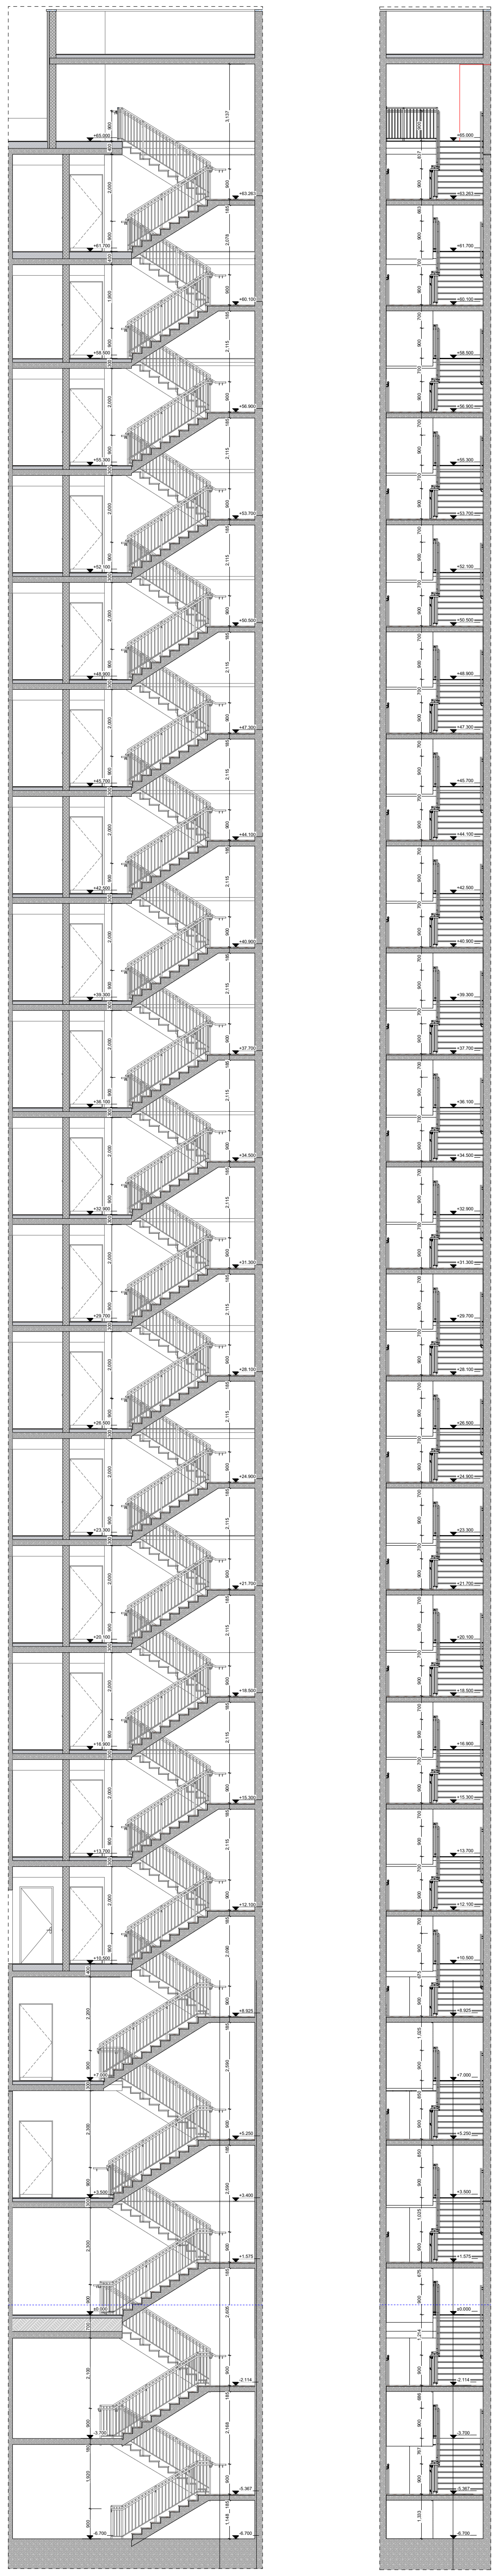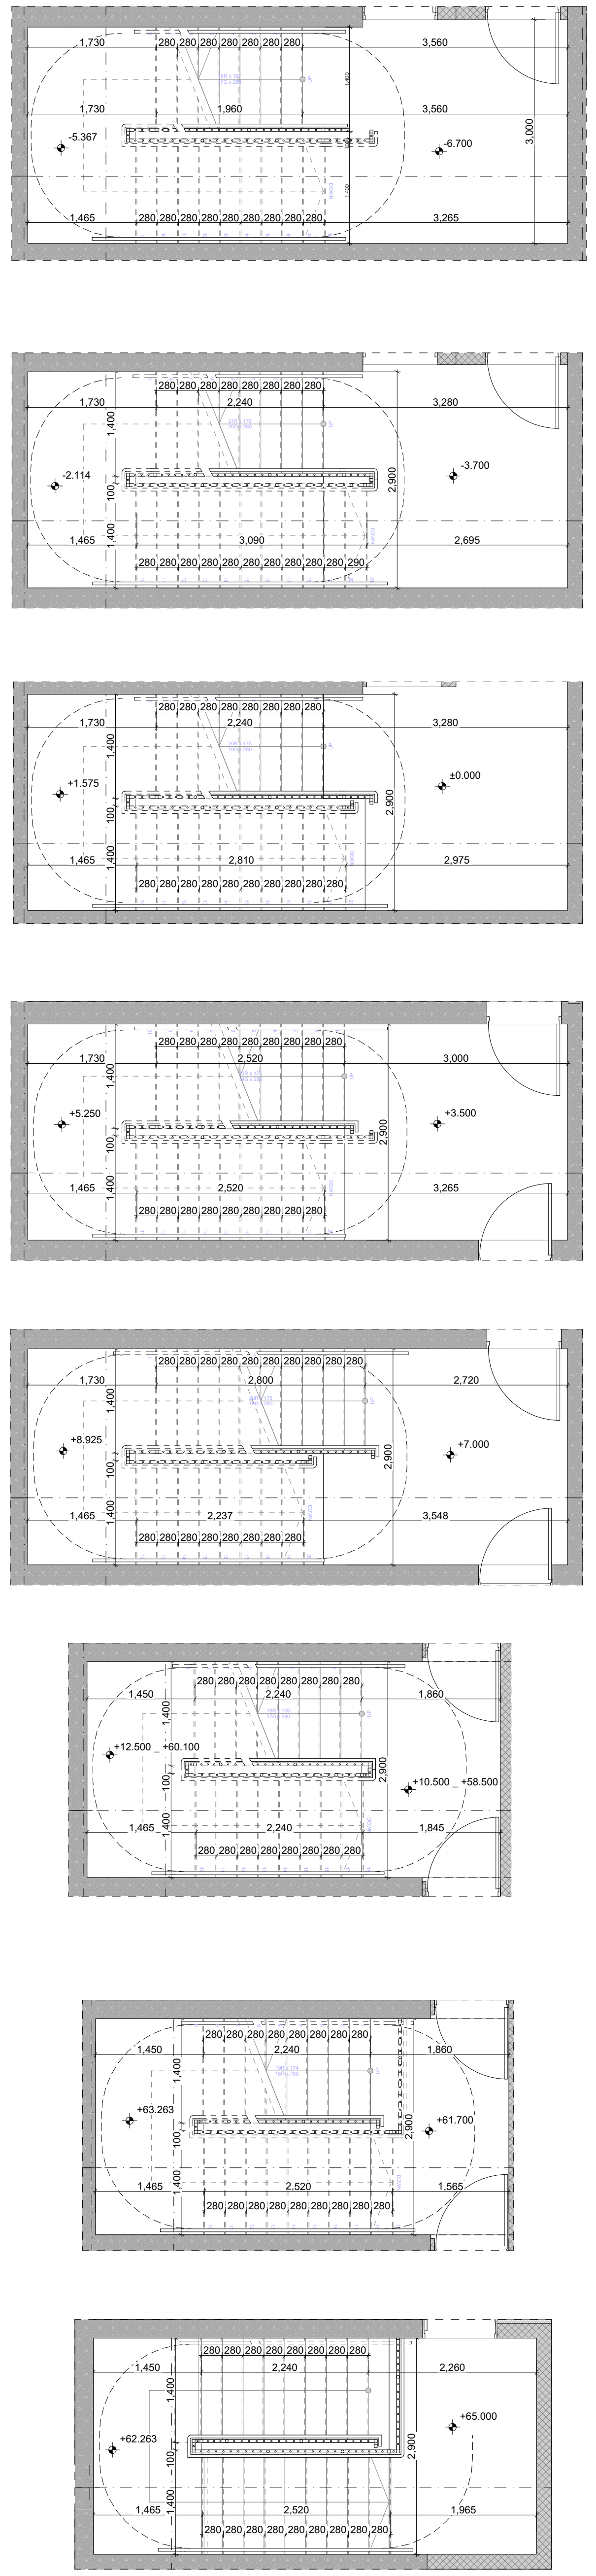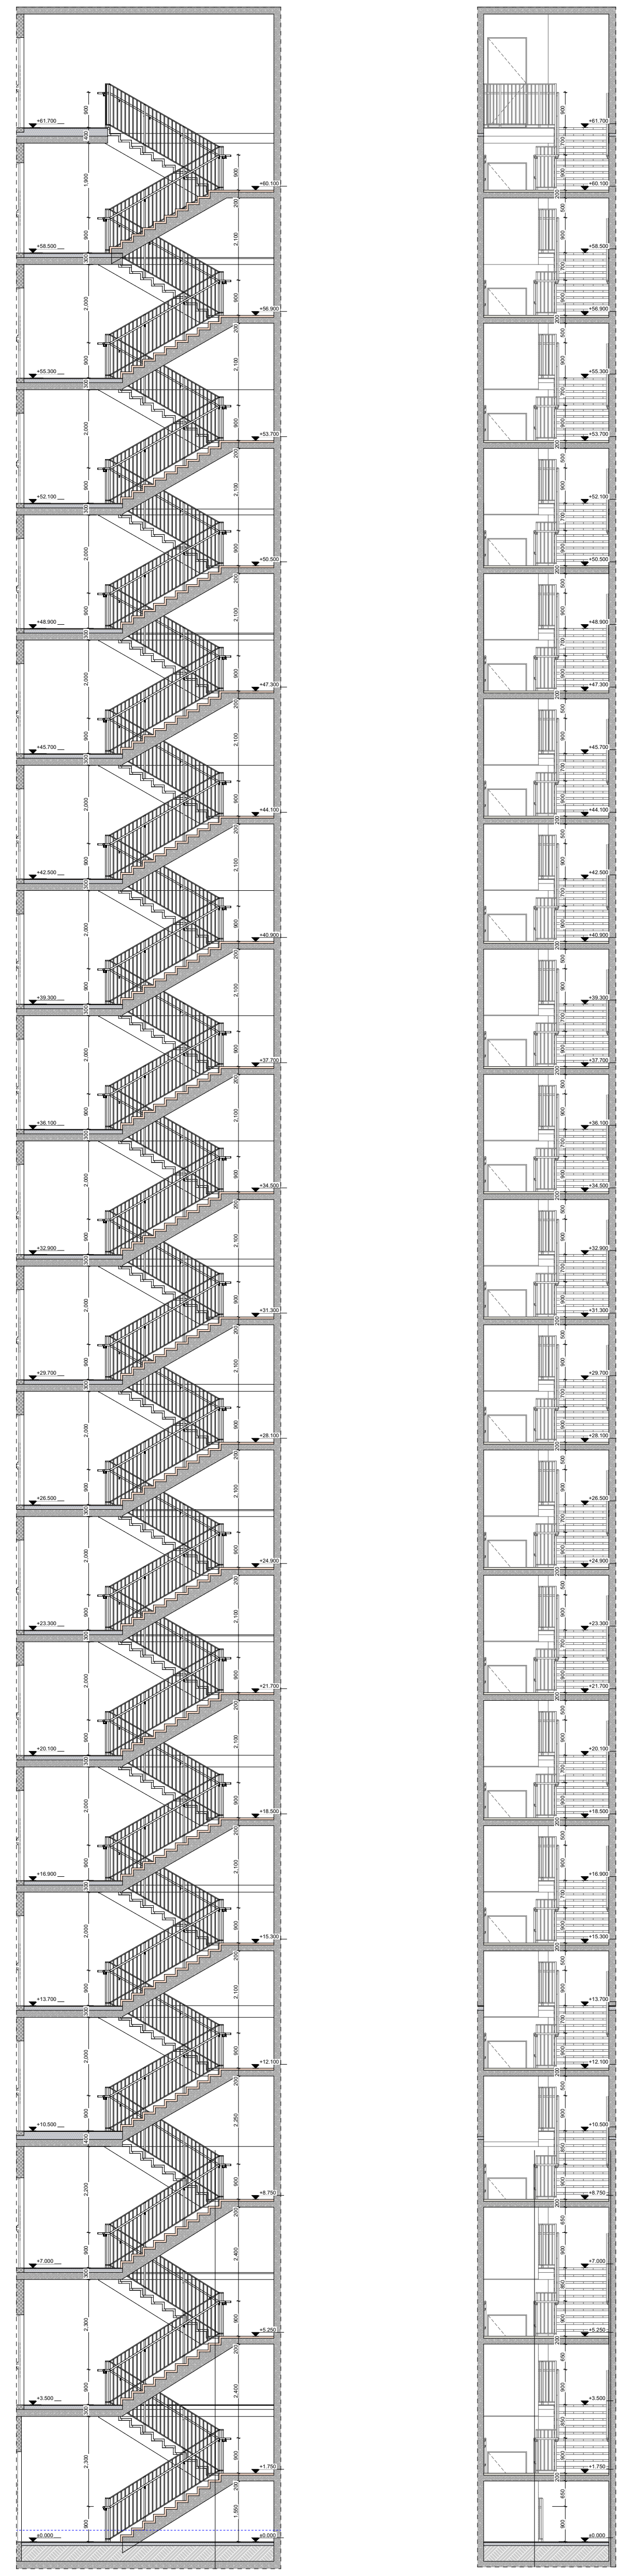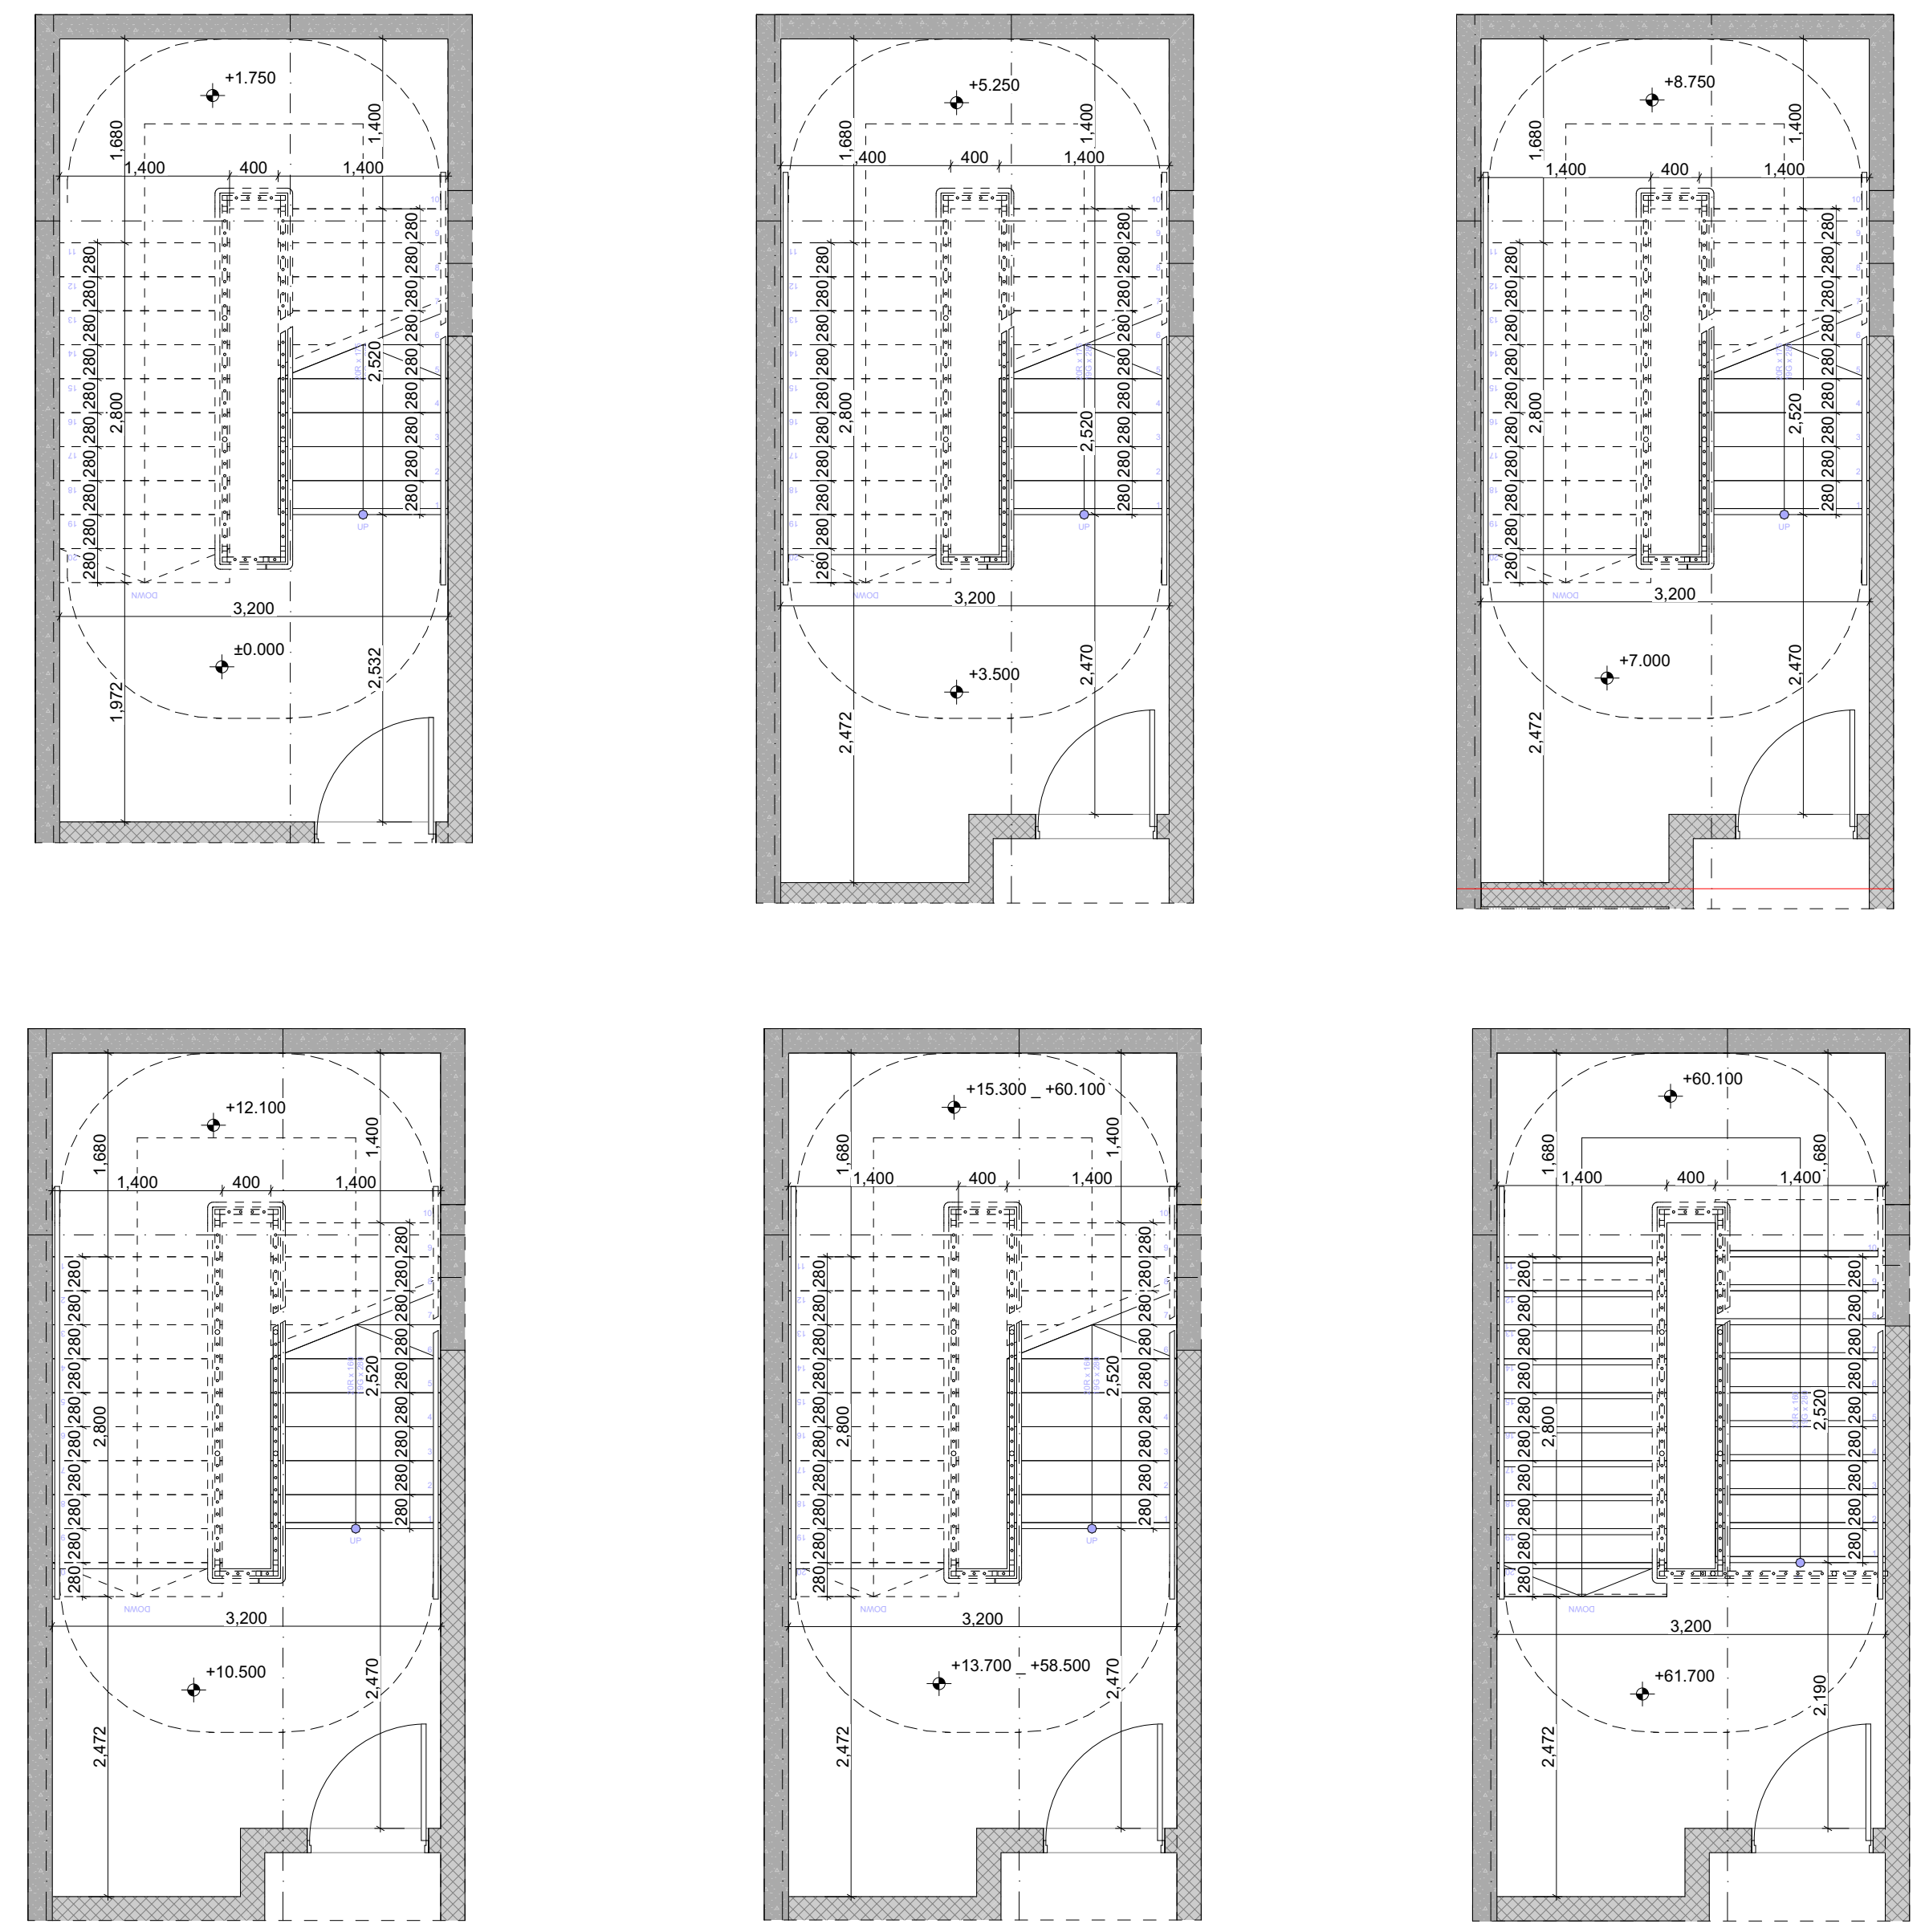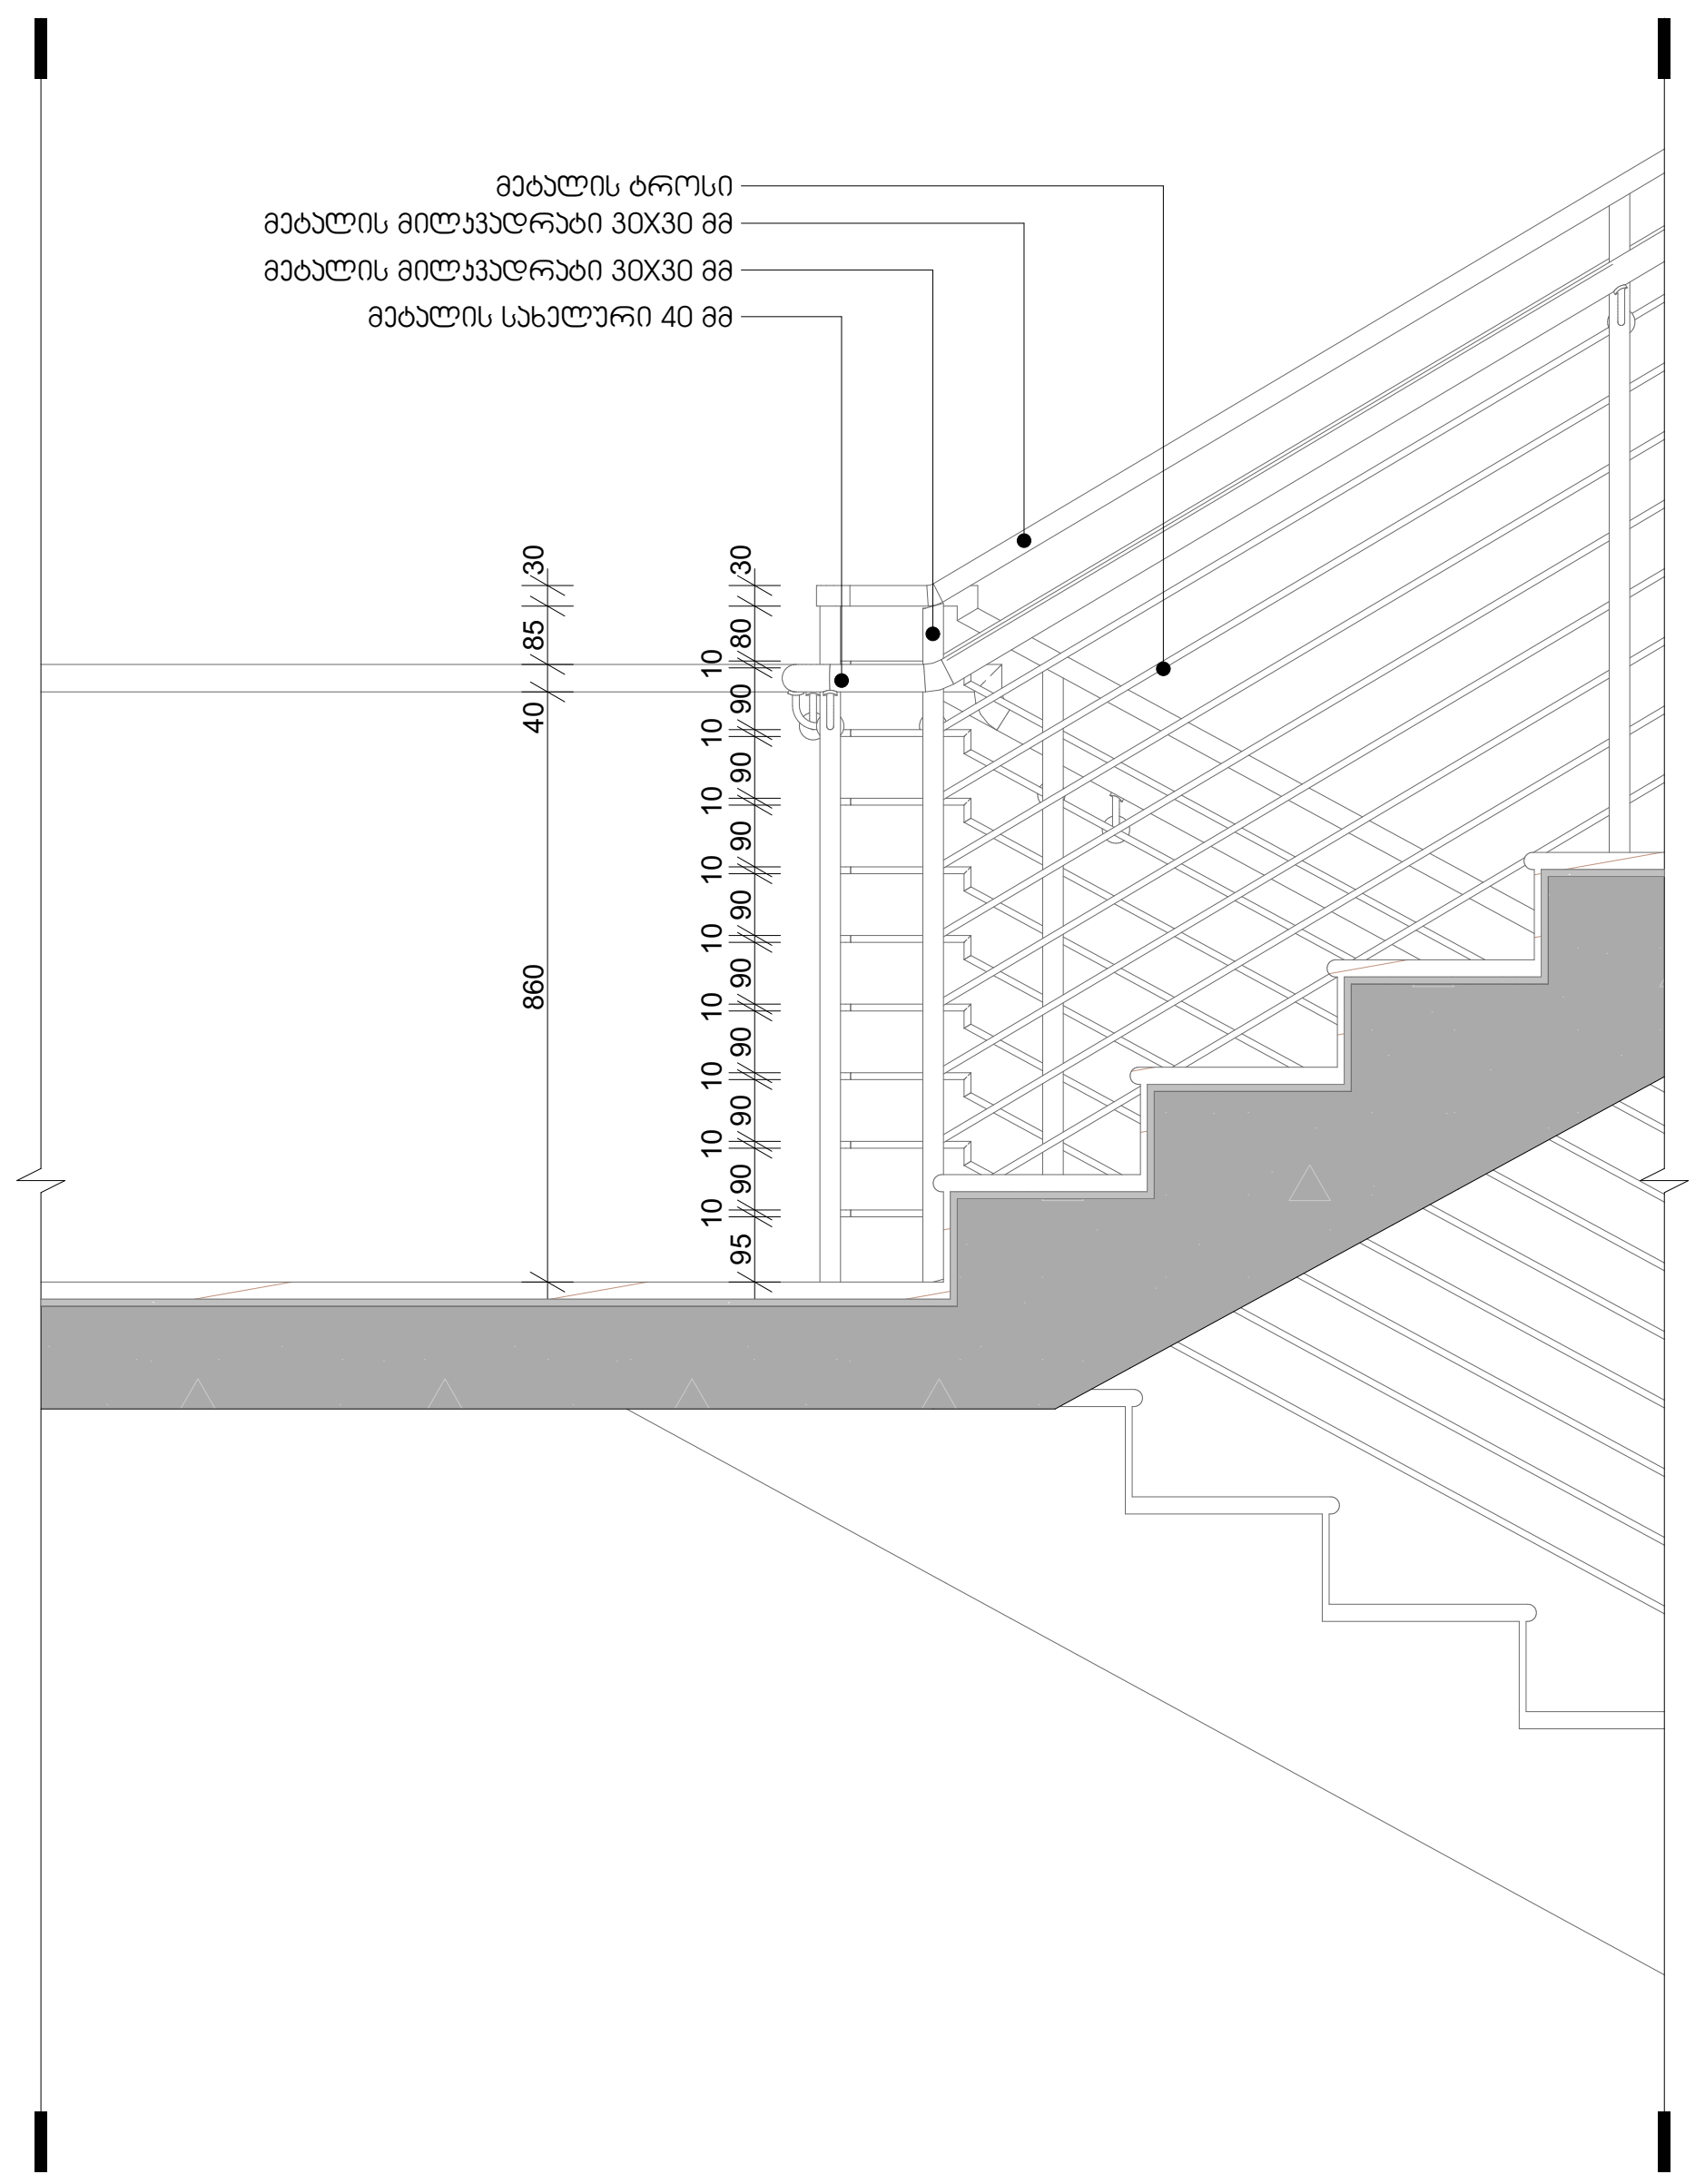
ფორმატი / A2 2022 წ.

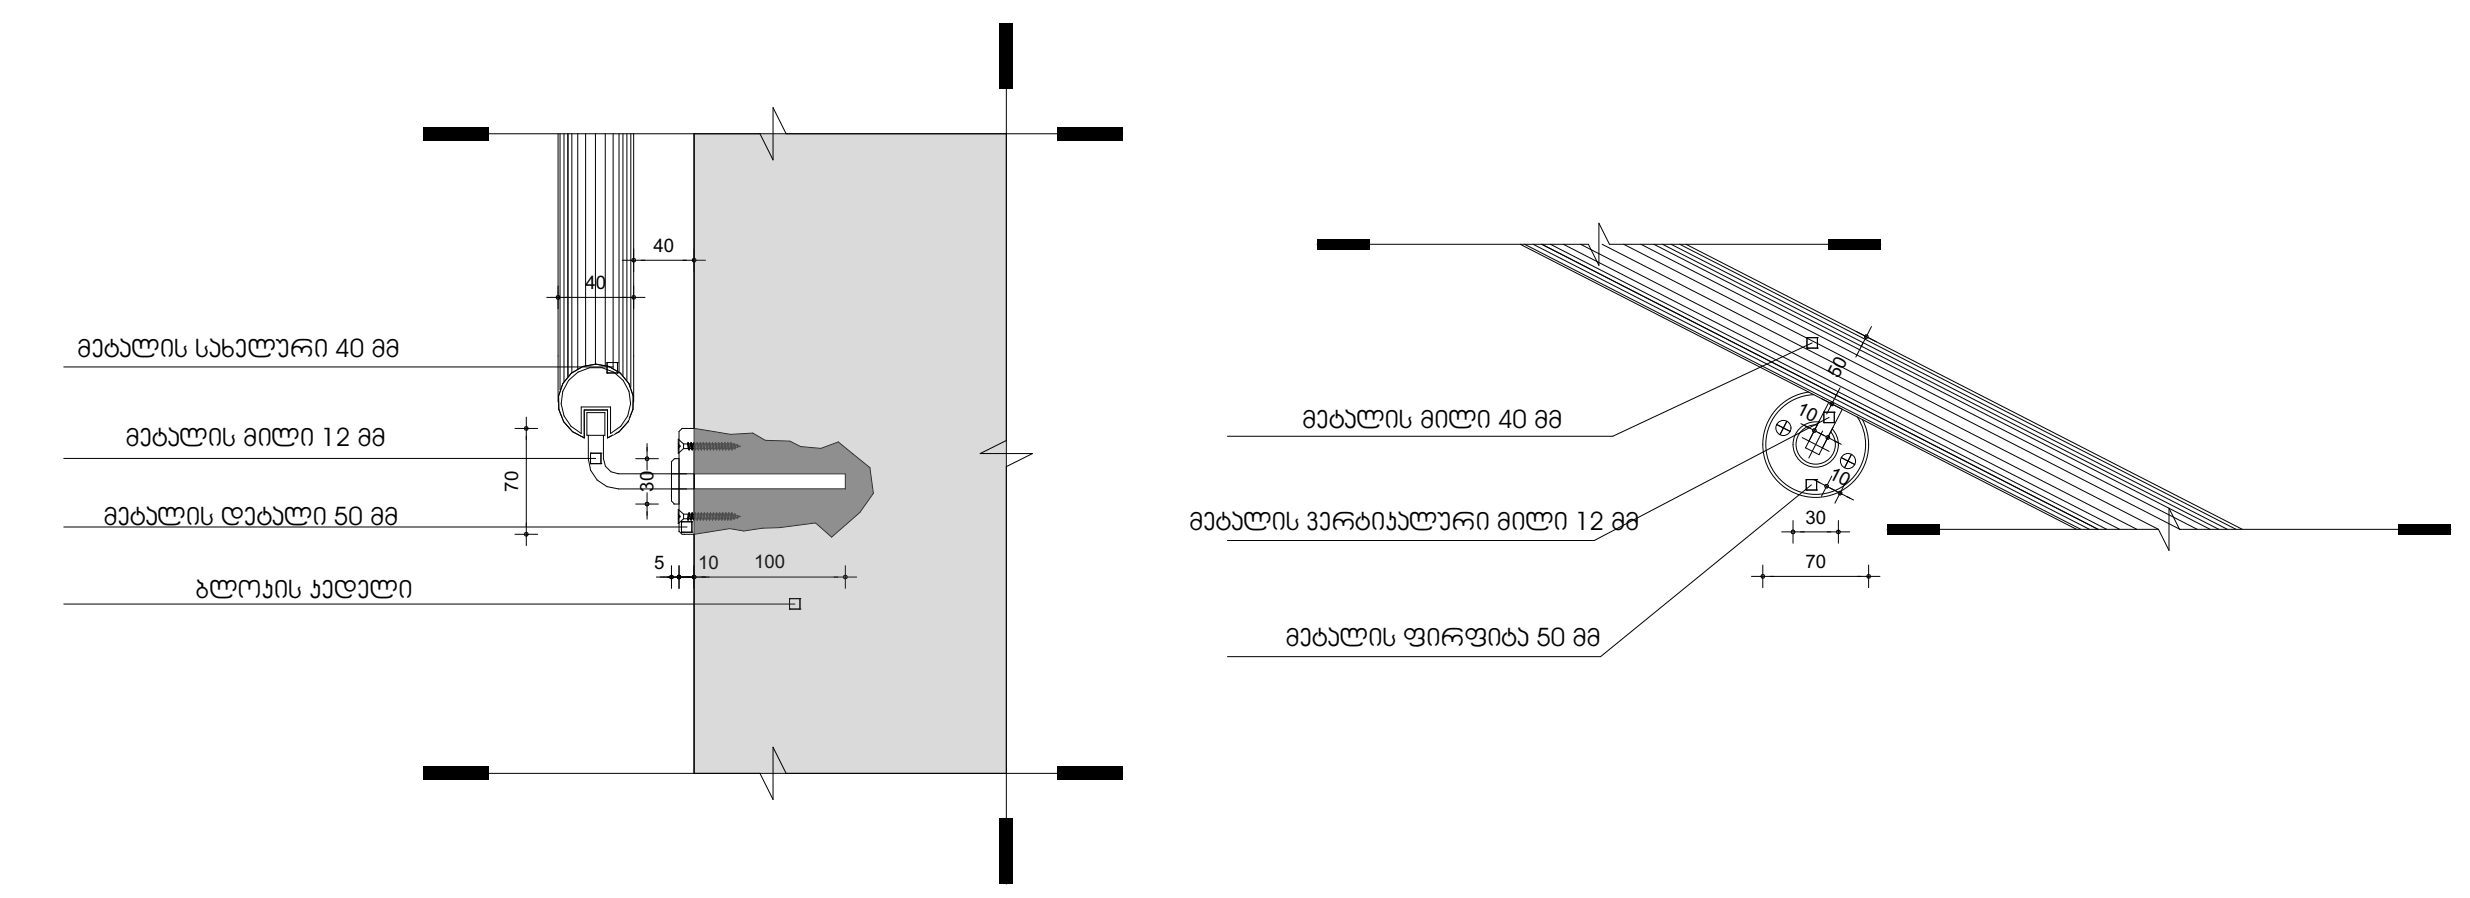












არქიტექტურული ნაწილი

პირობითი აღნიშვნები

შენიშვნები

1. ნახაზზე ზომები მოცემულია მილიმეტრებში
2. მშენებლობის დროს ყველა ცვლილება შეთანხმდეს არქიტექტორთან

დამკვეთი
შ.პ.ს "პერი" - ს/კ 205080712

პროექტის სახელწოდება
მრავალ ფუნქციური შენობა

მისამართი
ქ.თბილისი, აკაკი ბელიაშვილის ქუჩა: №102

ნაკვეთის საკადასტრო კოდი
(01.13.02.004.185)

დირექტორი
გიორგი ქვანიშვილი

არქიტექტორი
გიორგი ქვანიშვილი
ბესიკ თუთბერიძე
დავით ელისბარაშვილი
ბადურ ბუაძე

ARCHIDEA
ARCHITECTURE


შპს "არქიდეა" 401986801
საქართველო,
0179,თბილისი
ჭაბუა ამირეჯიბის
გზატკეცილი №6
ტელ; +995 99 70 80 13


ფურცლის სახელწოდება
კიბე

ფურცელი A.00.93


მასშტაბი 1:20, 1:10, 1:200, 1:100

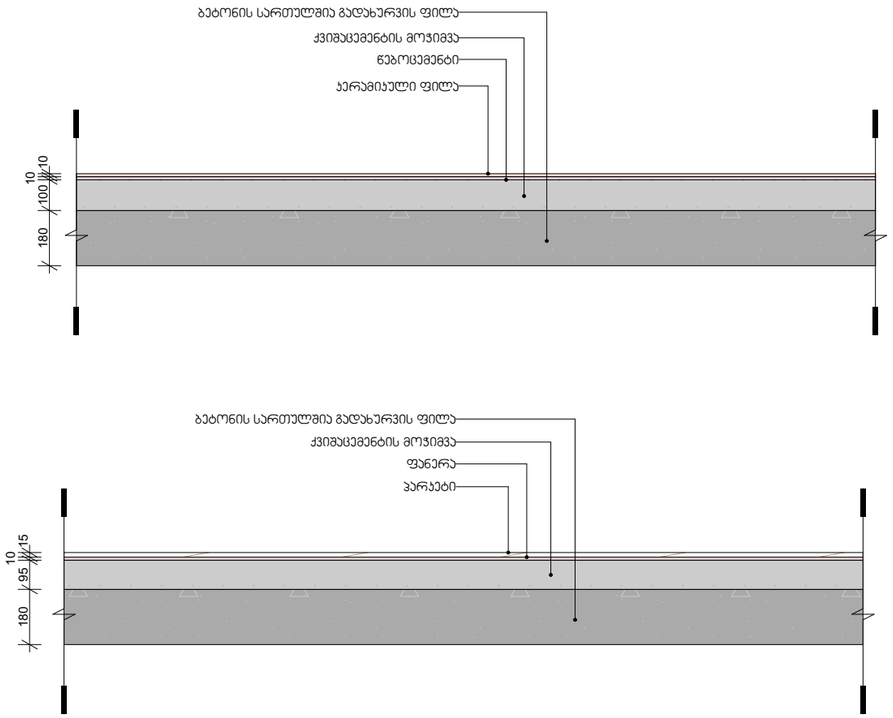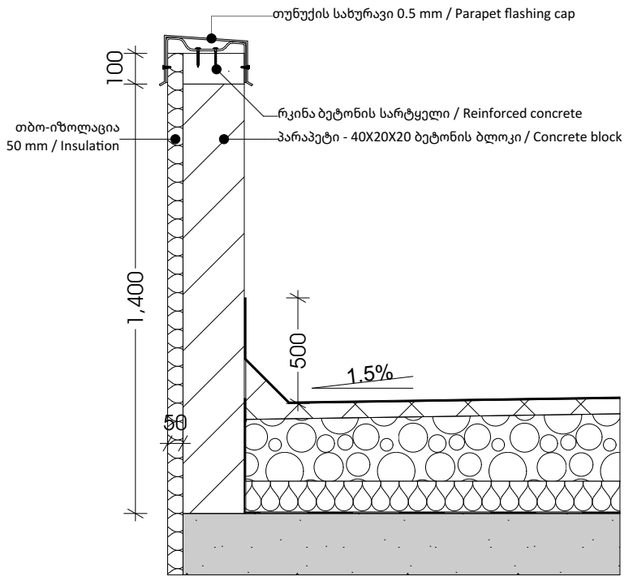
ფორმატი / A2 2022 წ.







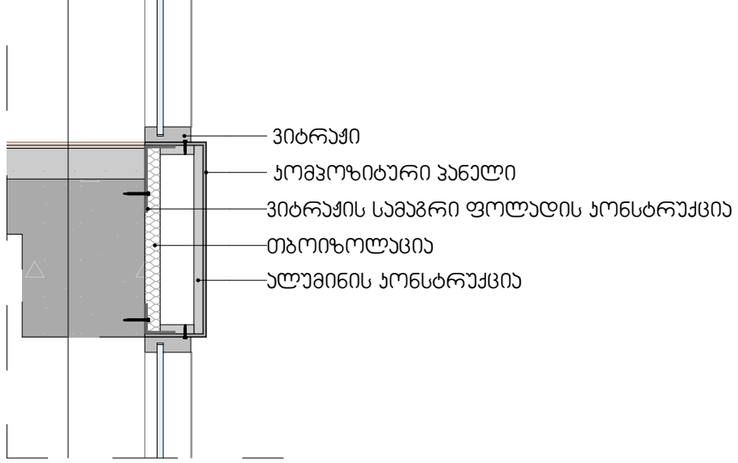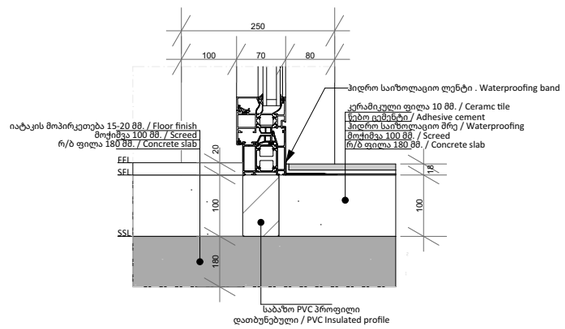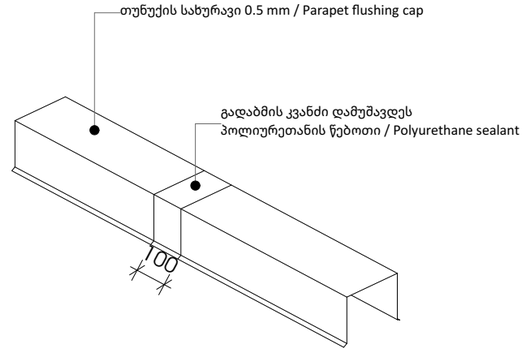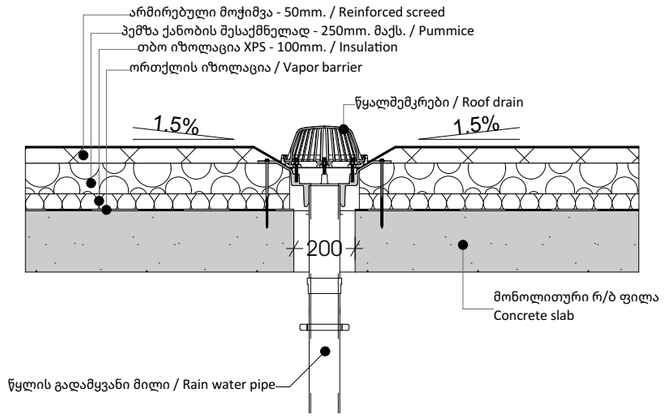პარაპეტის თუნუქის სახურავის გადაბმის კვანძი
Parapet flashing joint









არქიტექტურული ნაწილი

პირობითი აღნიშვნები

შენიშვნები
1. ნახაზზე ზომები მოცემულია მილიმეტრებში
2. მშენებლობის დროს ყველა ცვლილება შეთანხმდეს არქიტექტორთან

დამკვეთი
შ.პ.ს "ჯერი" - ს/კ 205080712

პროექტის სახელწოდება
მრავალ ფუნქციური შენობა

მისამართი
ქ.თბილისი, პაპაჯი ბელიაშვილის ქუჩა: №102

ნაკვეთის საკადასტრო კოდი
(01.13.02.004.185)

N

დირექტორი
გიორგი ქევანიშვილი

არქიტექტორი
გიორგი ქევანიშვილი
ბესიკ თუთბერიძე
დავით ელისბარაშვილი
ბადურ ბუაძე

ARCHIDEA
ARCHITECTURE


შპს "არქიდეა" 401986801
საქართველო,
0179,თბილისი
ჯაბუა ამირეჯიბის
გზატკეცილი №6
ტელ; +995 99 70 80 13


ფურცლის სახელწოდება
ჯვანძები


ფურცელი A.00.94


მასშტაბი 1:20, 1:10

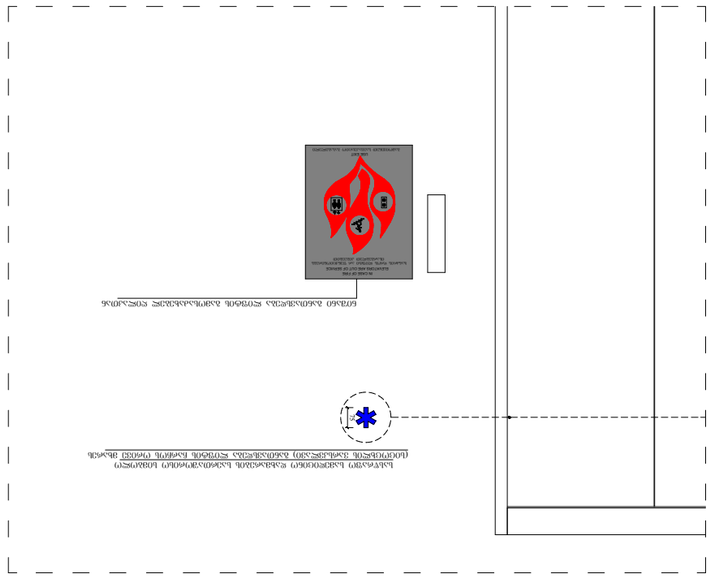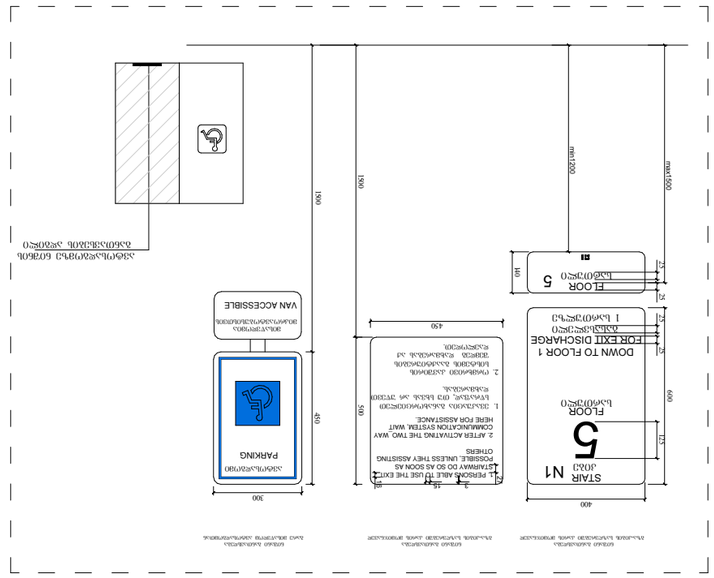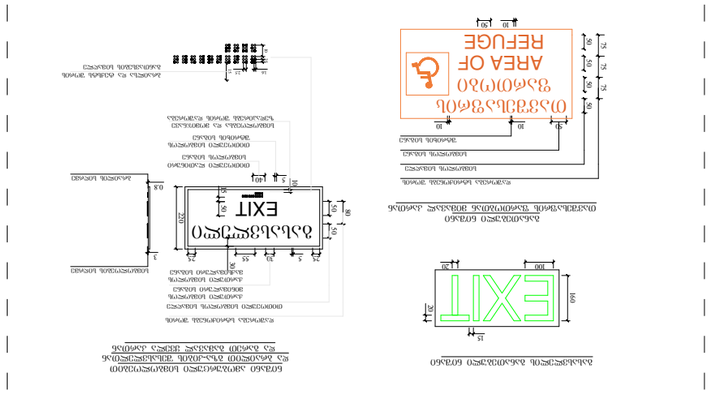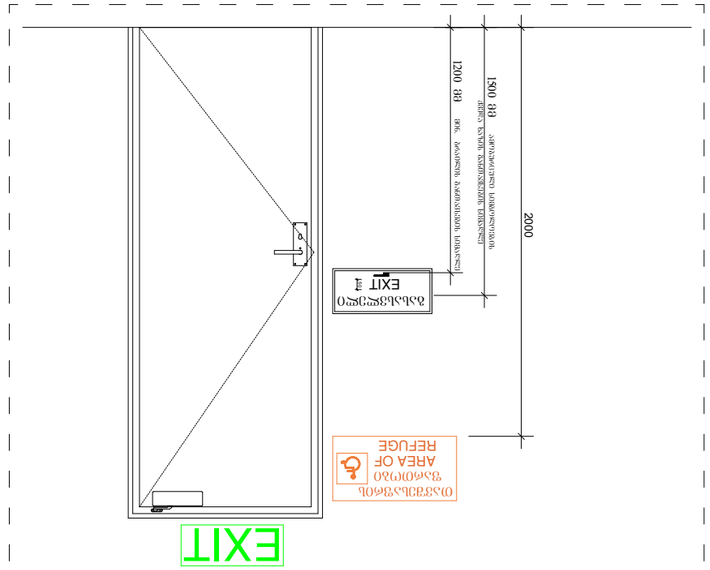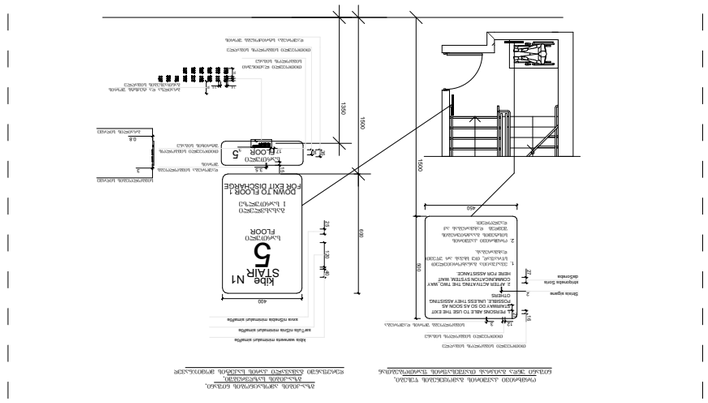
ფორმატი / A2 2022 წ.















N


Építész tervező:	Építész tervező:
Építész tervező:	Építész tervező:
Építész tervező:	Építész tervező:

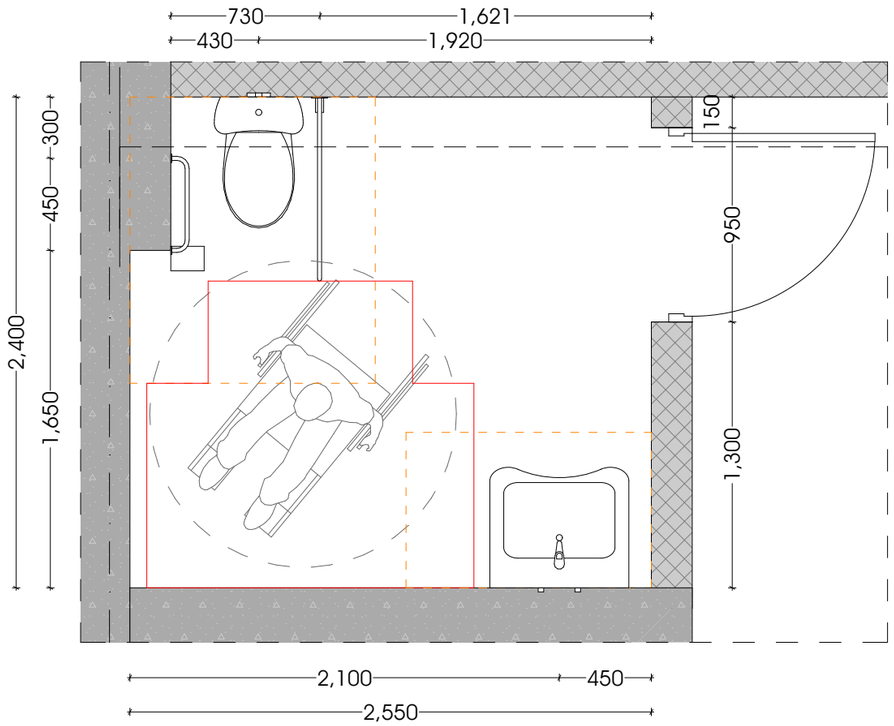


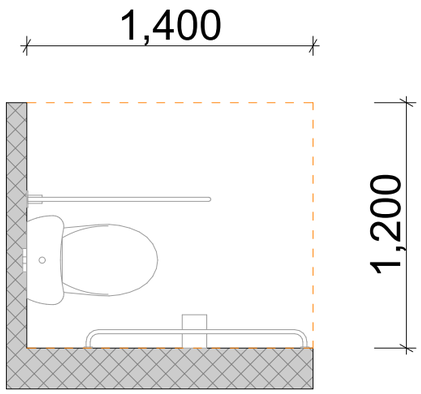


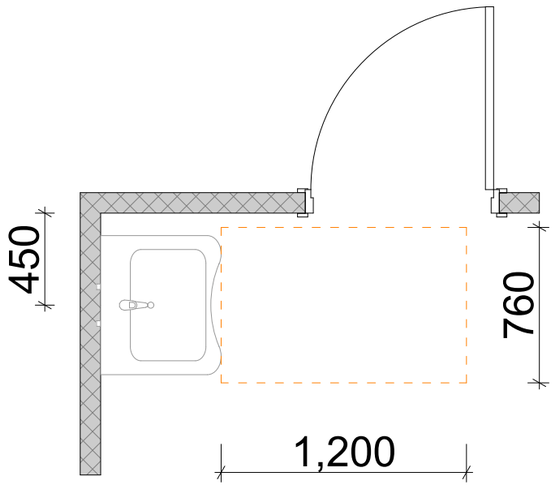

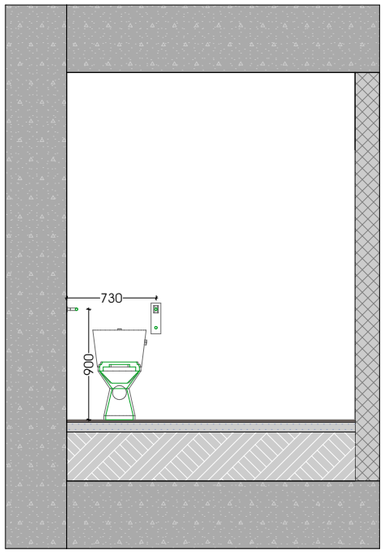

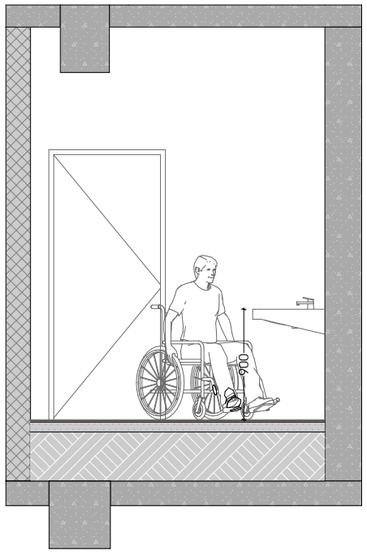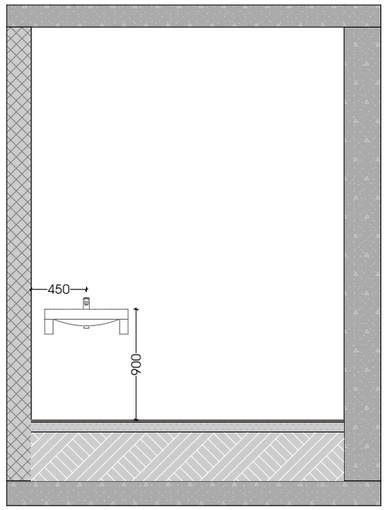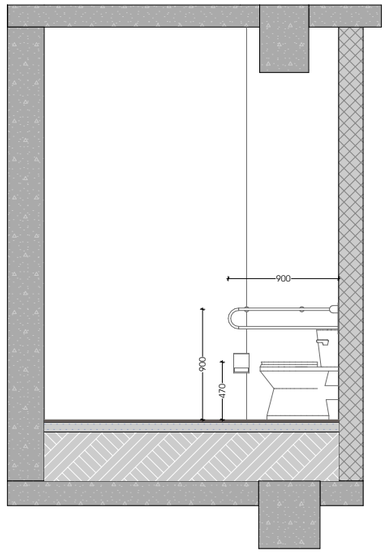





არქიტექტურული ნაწილი

ჰირობითი აღნიშვნები

შენიშვნები

1. ნახაზზე ზომები მოცემულია მილიმეტრებში
2. მშენებლობის დროს ყველა ცვლილება შეთანხმდეს არქიტექტორთან

დამკვეთი

შ.პ.ს "ჯერი" - ს/კ 205080712

პროექტის სახელწოდება

მრავალ ფუნქციური შენობა

მისამართი

ქ.თბილისი, პატარა ბელიაშვილის ქუჩა: №102

ნაკვეთის საკადასტრო კოდი

(01.13.02.004.185)

დირექტორი

გიორგი ქევანიშვილი

არქიტექტორი

გიორგი ქევანიშვილი
ბესიკ თუთბერიძე
დავით ელისბარაშვილი
ბადრ ბუაძე

ARCHIDEA
ARCHITECTURE

შპს "არქიდეა" 401986801
საქართველო,
0179,თბილისი
ჭაბუა ამირეჯიბის
გზატკეცილი №6
ტელ: +995 99 70 80 13


ფერცლის სახელწოდება


შშმ სან კვანძი


ფერცლი A.00.96


მასშტაბი 1:50, 1:30

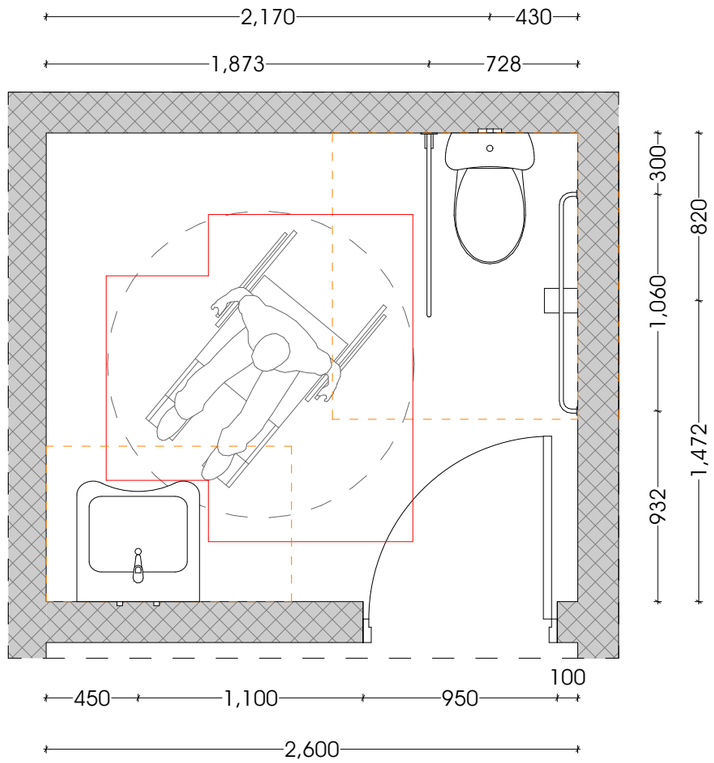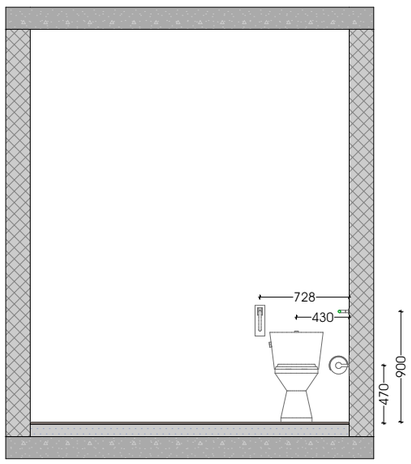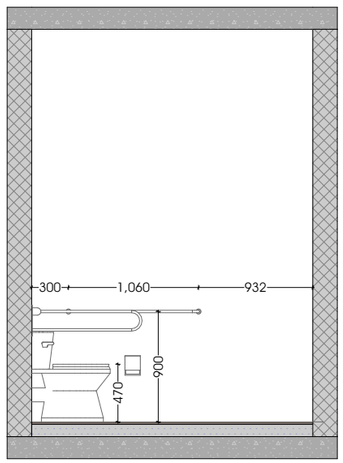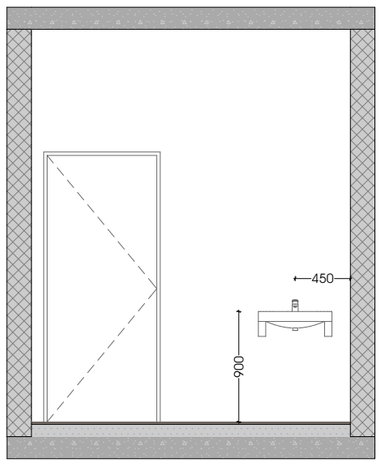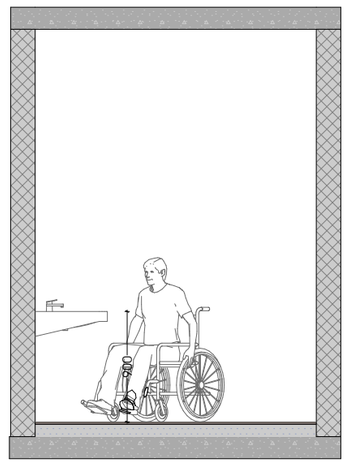
ფორმატი / A2 2022 წ.











არქიტექტურული ნაწილი

ჰირობითი აღნიშვნები

შენიშვნები

1. ნახაზზე ზომები მოცემულია მილიმეტრებში
2. მშენებლობის დროს ყველა ცვლილება შეთანხმდეს არქიტექტორთან

დამკვეთი

შ.პ.ს "ჯერი" - ს/კ 205080712

პროექტის სახელწოდება

მრავალ ფუნქციური შენობა

მისამართი

ქ.თბილისი, პაპაჟი ბელიაშვილის ქუჩა: №102

ნაკვეთის საკადასტრო კოდი

(01.13.02.004.185)

N

დირექტორი

გიორგი ქევანიშვილი

არქიტექტორი

გიორგი ქევანიშვილი
ბესიკ თუთბერიძე
დავით ელისაბარაშვილი
ბადრ ბუაძე

ARCHIDEA
ARCHITECTURE

შპს "არქიდეა" 401986801
საქართველო,
0179,თბილისი
ჭაბუა ამირეჯიბის
გზატკეცილი №6
ტელ: +995 99 70 80 13


ფერცლის სახელწოდება


შშმ სან კვანძი


ფერცელი A.00.97


მასშტაბი 1:30, 1:50

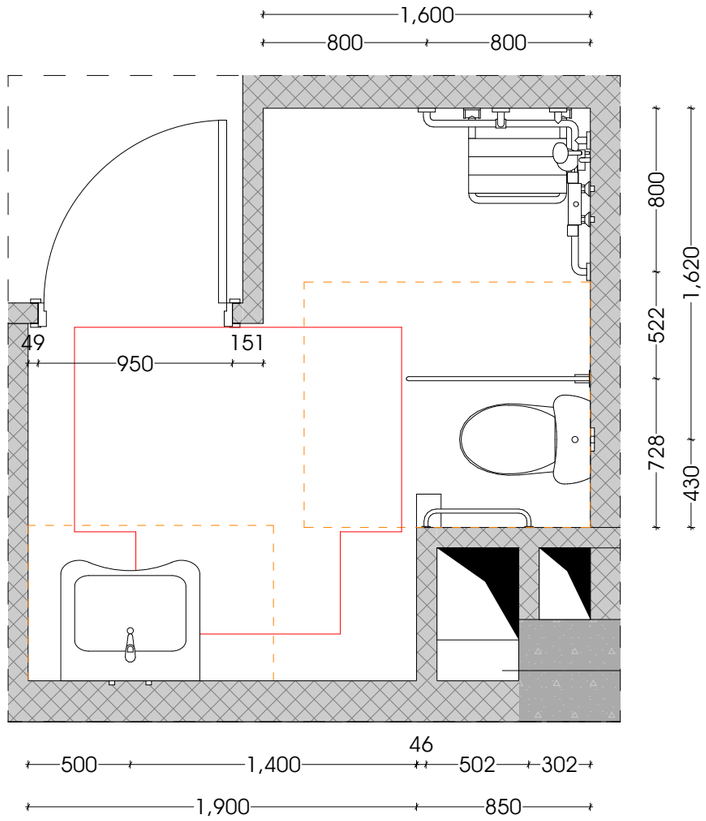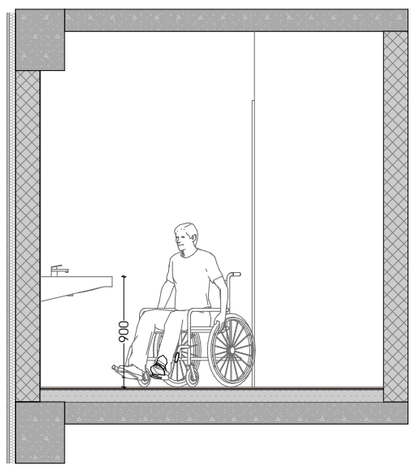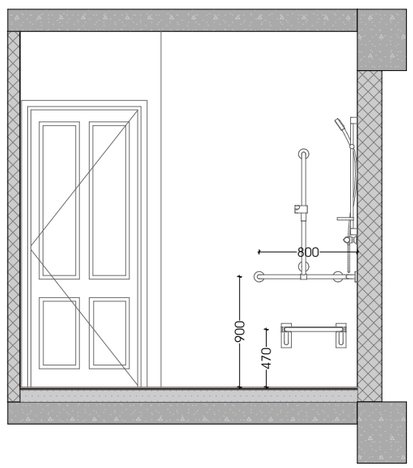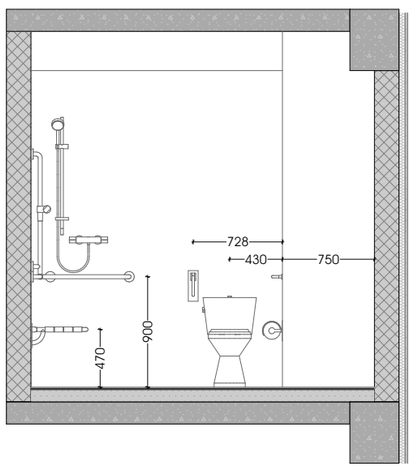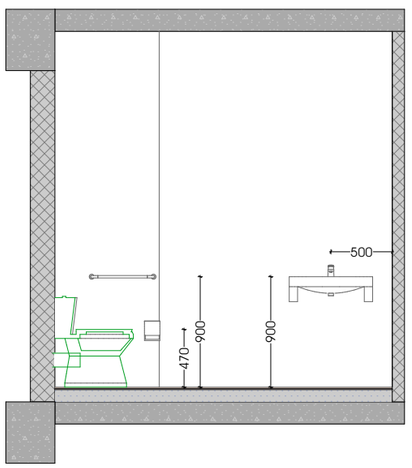
ფორმატი / A2 2022 წ.











არქიტექტურული ნაწილი

პირობითი აღნიშვნები

შენიშვნები

1. ნახაზზე ზომები მოცემულია მილიმეტრებში

2. მშენებლობის დროს ყველა ცვლილება შეთანხმდეს არქიტექტორთან

დამკვეთი

შ.პ.ს "ჯერი" - ს/კ 205080712

პროექტის სახელწოდება

მრავალ ფუნქციური შენობა

მისამართი

ქ.თბილისი, პაპაჟი ბელიაშვილის ქუჩა: №102

ნაკვეთის საკადასტრო კოდი

(01.13.02.004.185)

N

დირექტორი

გიორგი ქევანიშვილი

არქიტექტორი

გიორგი ქევანიშვილი
ბესიკ თუთბერიძე
დავით ელისბარაშვილი
ბადრ ბუაძე

ARCHIDEA
ARCHITECTURE

შპს "არქიდეა" 401986801
საქართველო,
0179,თბილისი
ჭაბუა ამირეჯიბის
გზატკეცილი №6
ტელ: +995 99 70 80 13


ფერცლის სახელწოდება


შშმ სან კვანძი


ფერცელი A.00.98


მასშტაბი 1:30, 1:50

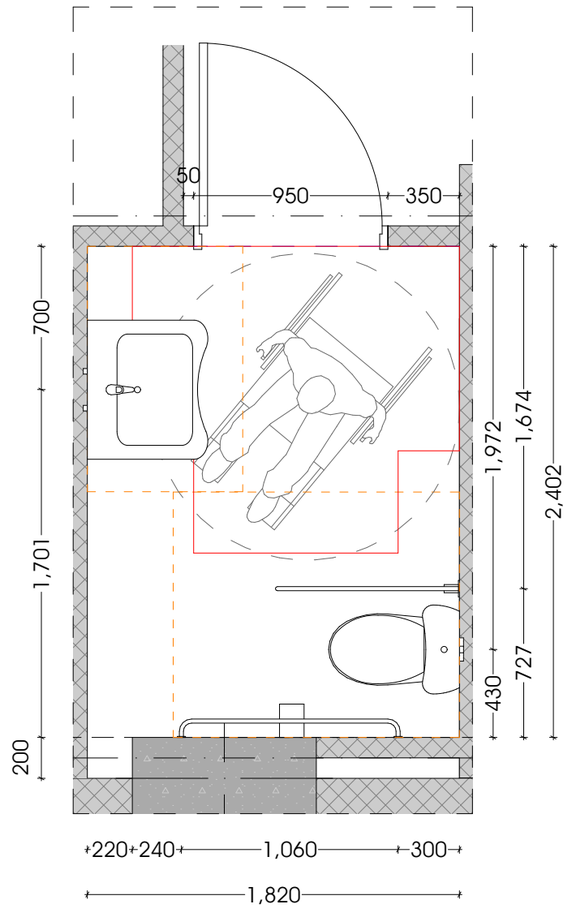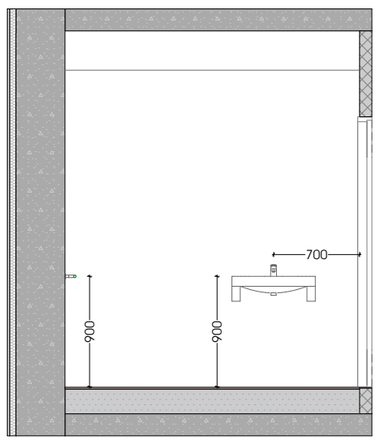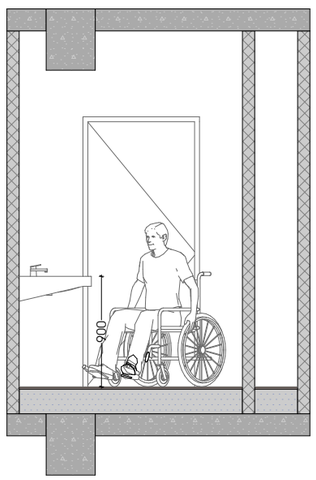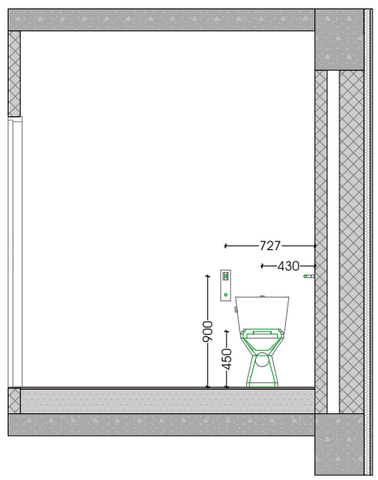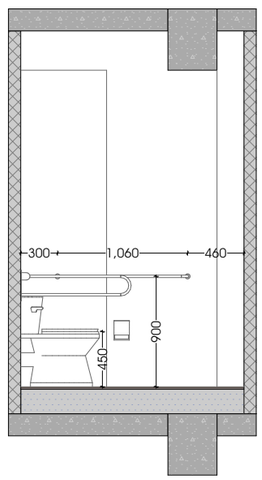
ფორმატი / A2 2022 წ.











არქიტექტურული ნაწილი

პირობითი აღნიშვნები

შენიშვნები

1. ნახაზზე ზომები მოცემულია მილიმეტრებში

2. მშენებლობის დროს ყველა ცვლილება შეთანხმდეს არქიტექტორთან

დამკვეთი

შ.პ.ს "ჯერი" - ს/კ 205080712

პროექტის სახელწოდება

მრავალ ფუნქციური შენობა

მისამართი

ქ.თბილისი, პაპაჯი ბელიაშვილის ქუჩა: №102

ნახვეთის საკადასტრო კოდი

(01.13.02.004.185)

N

დირექტორი

გიორგი ქევანიშვილი

არქიტექტორი

გიორგი ქევანიშვილი
ბესიკ თუთბერიძე
დავით ელისბარაშვილი
ბადრ ბუაძე

ARCHIDEA
ARCHITECTURE

შპს "არქიდეა" 401986801
საქართველო,
0179,თბილისი
ჭაბუა ამირეჯიბის
გზატკეცილი №6
ტელ: +995 99 70 80 13

ფერცლის სახელწოდება

შშმ სან ჯვარძი

ფერცელი A.00.99

მასშტაბი 1:30, 1:50

ფორმატი / A2 2022 წ.