ჭრილი A-1

დამკვეთი მოქ.
თეიმურაზ თათეშვილი

ქ. თბილისში,
გურამიშვილის 78

პროექტის სახელწოდება:

თბილისში გურამიშვილის
გამზ#78-ში
მრავალბინიანი
საცხოვრებელი
კომპლექსის
პროექტი

შ.პ.ს. "ესკიზი XXI"

თანამდებობა	გვარი
საპრ. დირექტორი	ა. რაზმაძე
პრ. მთ. არქ.	მ. ჩხაიძე
პრ. ავტორი	მ. ჩხაიძე
შეასრულა	ო. დუმბაძე

მასშტაბი 1:100

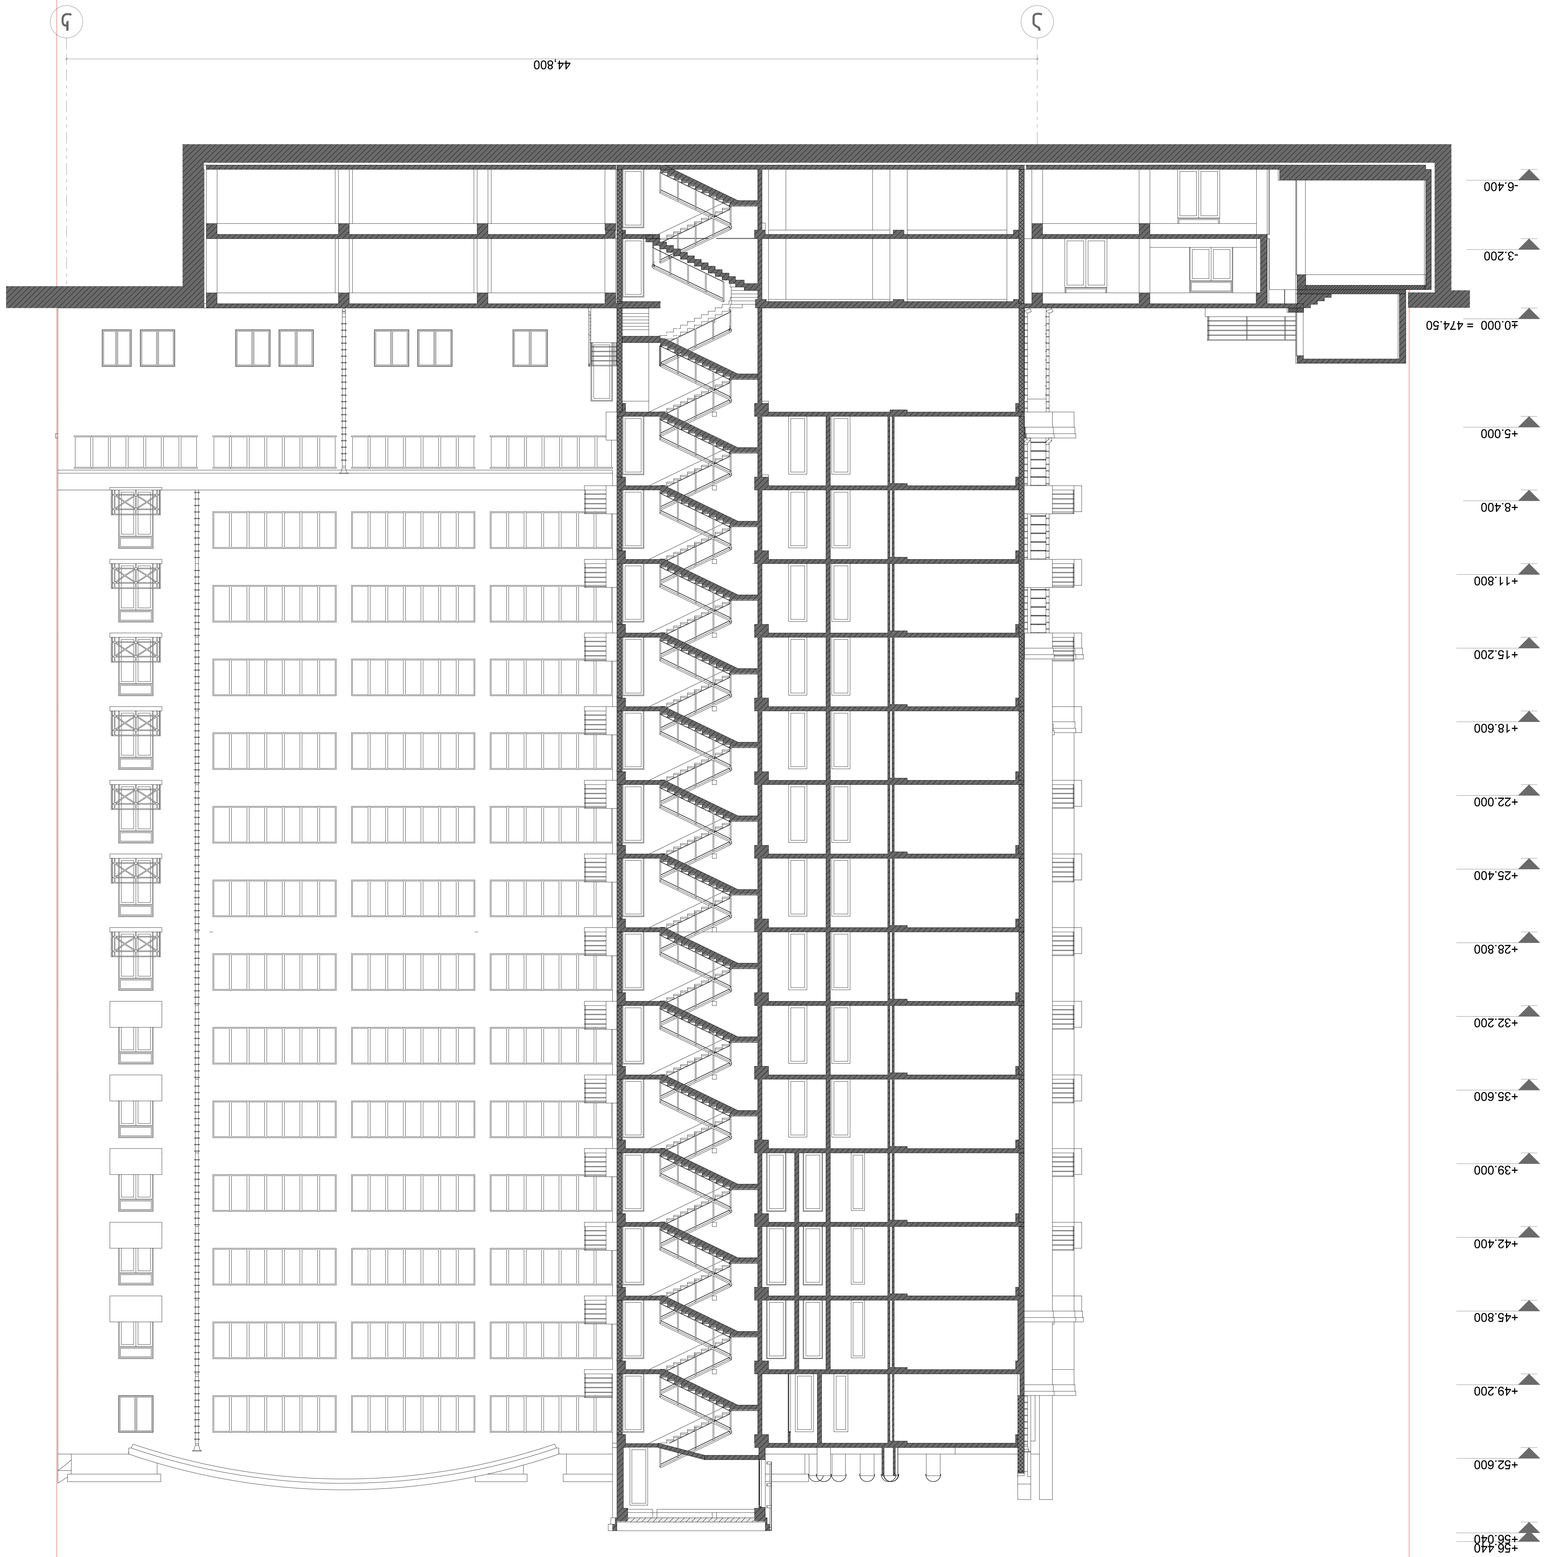






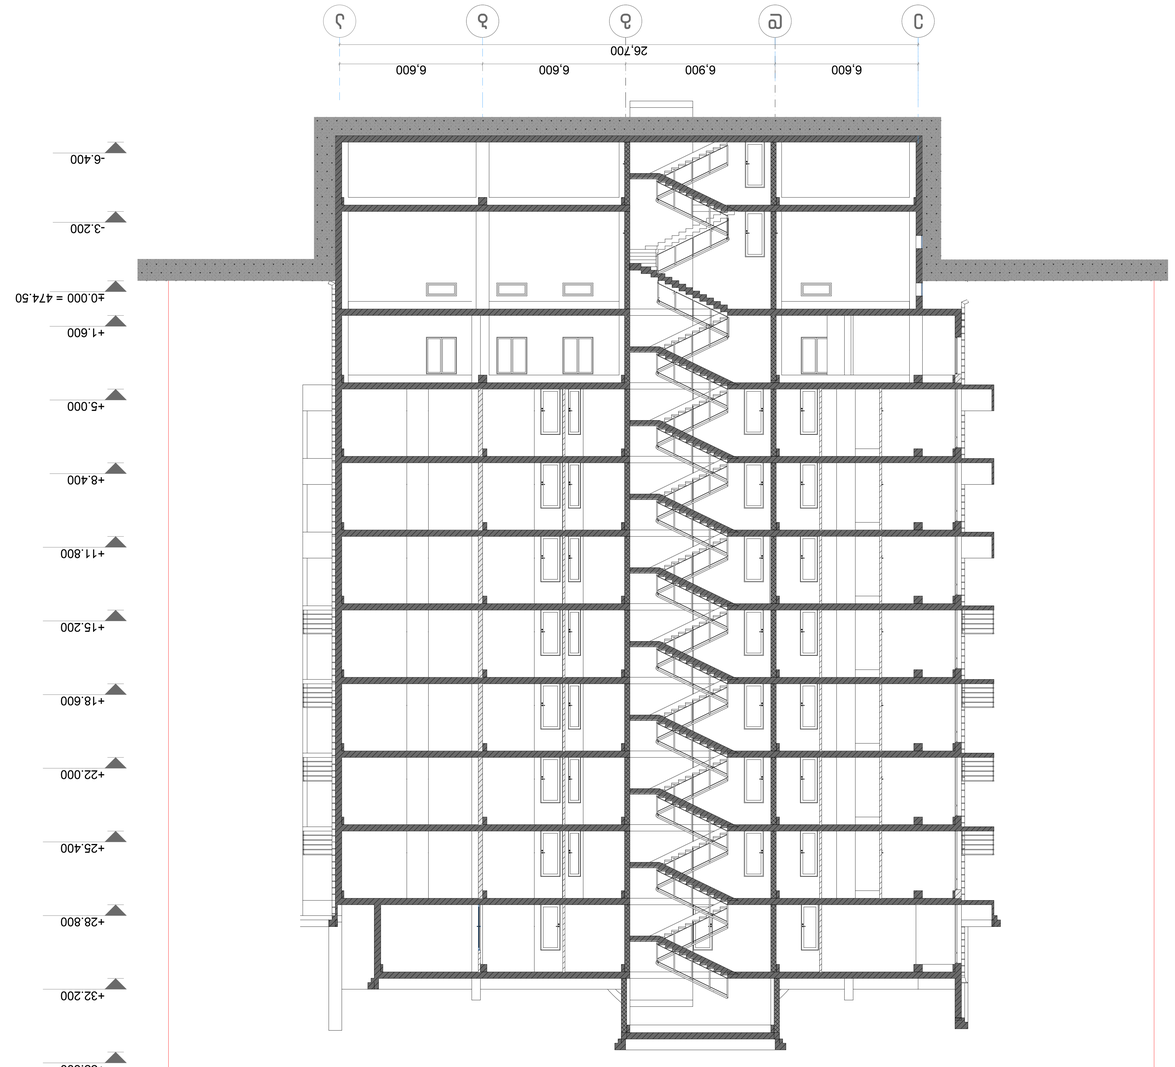


