URB

ურბ ბიურო

URB bureau

ობიექტი/object:	ელექტრო დატენვა მანქანებისთვის/electric charging for cars
მისამართი/address:	6 ვარდების რევოლუციის მოედანი, თბილისი 0108/6 Rose Revolution Square, Tbilisi 0108
	ფოტომონტაჟი/ Photomontage

ობიექტის აქსონომეტრია / object axonometry

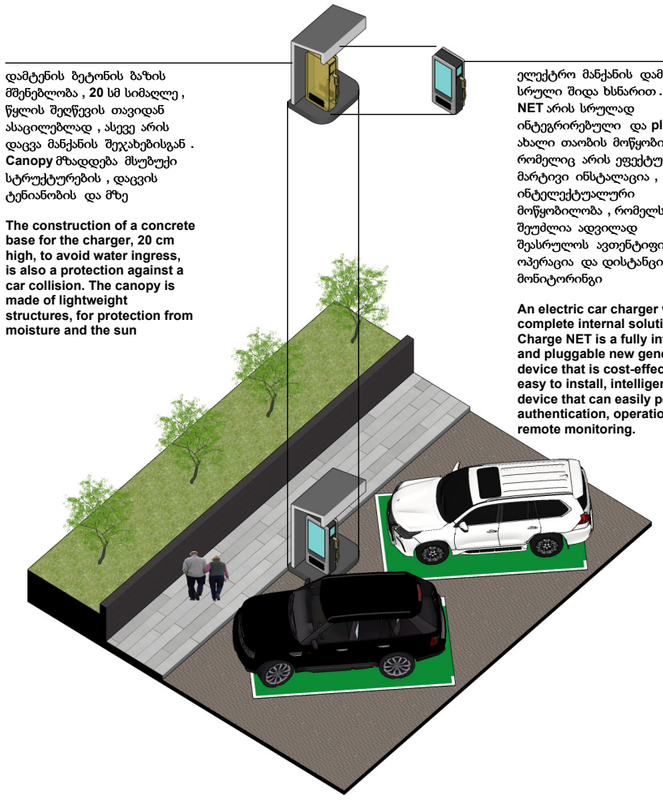

დამტენის ბეტონის ბაზის მშენებლობა , **20** სმ სიმაღლე , წყლის შეღწევის თავიდან ასაცილებლად , ასევე არის დაცვა მანქანის შეჯახებისგან . **Canopy** მზადდება მსუბუქი სტრუქტურების , დაცვის ტენიანობის და მზე

The construction of a concrete base for the charger, 20 cm high, to avoid water ingress, is also a protection against a car collision. The canopy is made of lightweight structures, for protection from moisture and the sun

ელექტრო მანქანის დამტენი სრული შიდა ხსნარით . **Charge NET** არის სრულად ინტეგრირებული და **pluggable** ახალი თაობის მოწყობილობა , რომელიც არის ეფექტური , მარტივი ინსტალაცია , ინტელექტუალური მოწყობილობა , რომელსაც შეუძლია ადვილად შეასრულოს ავთენტიფიკაცია , ოპერაცია და დისტანციური მონიტორინგი

An electric car charger with a complete internal solution. Charge NET is a fully integrated and pluggable new generation device that is cost-effective, easy to install, intelligent device that can easily perform authentication, operation and remote monitoring.

ობიექტის ზოგადი ხედი / general view of the object

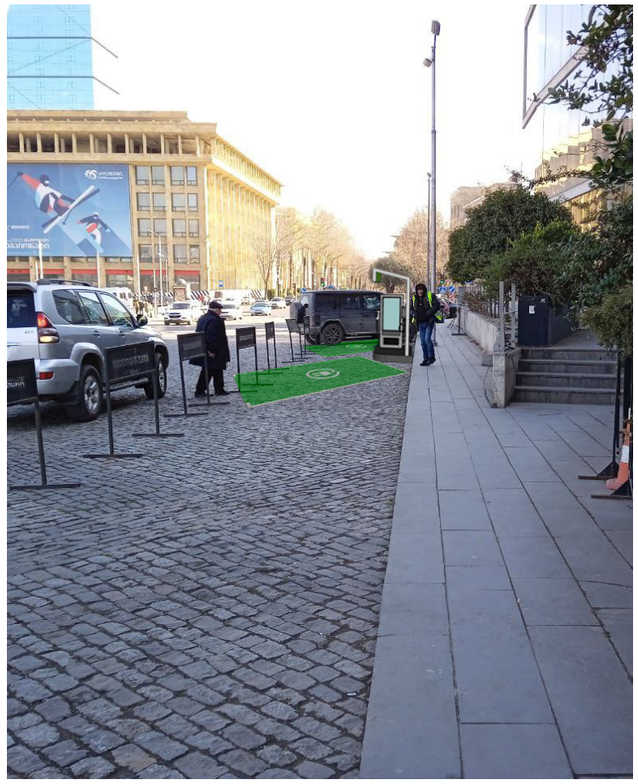

ობიექტის ზოგადი ხედი / general view of the object



ობიექტის განთავსების გეგმა/object placement plan

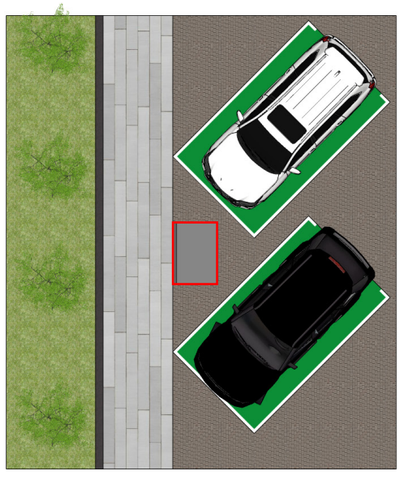

ჯვრის მონაკვეთი ქუჩის გასწვრივ /
cross section across the street



ჯვრის მონაკვეთი ქუჩის გასწვრივ /
cross section along the street

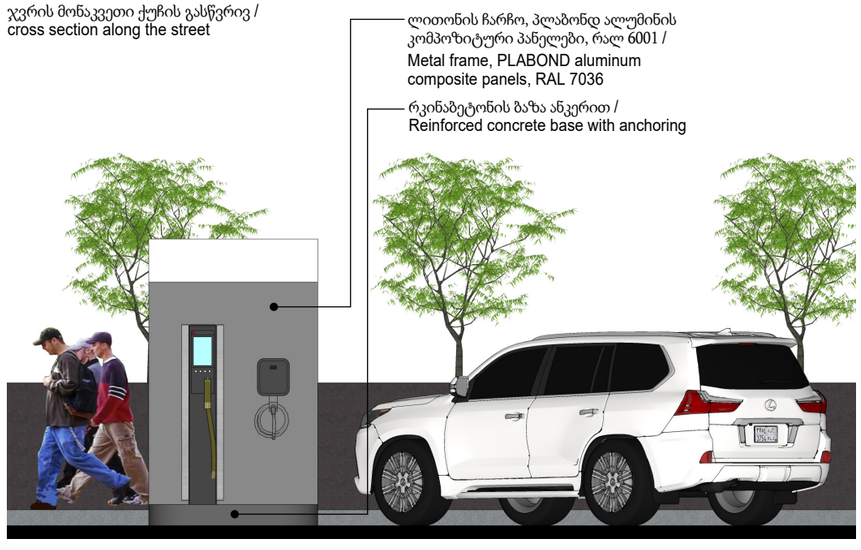

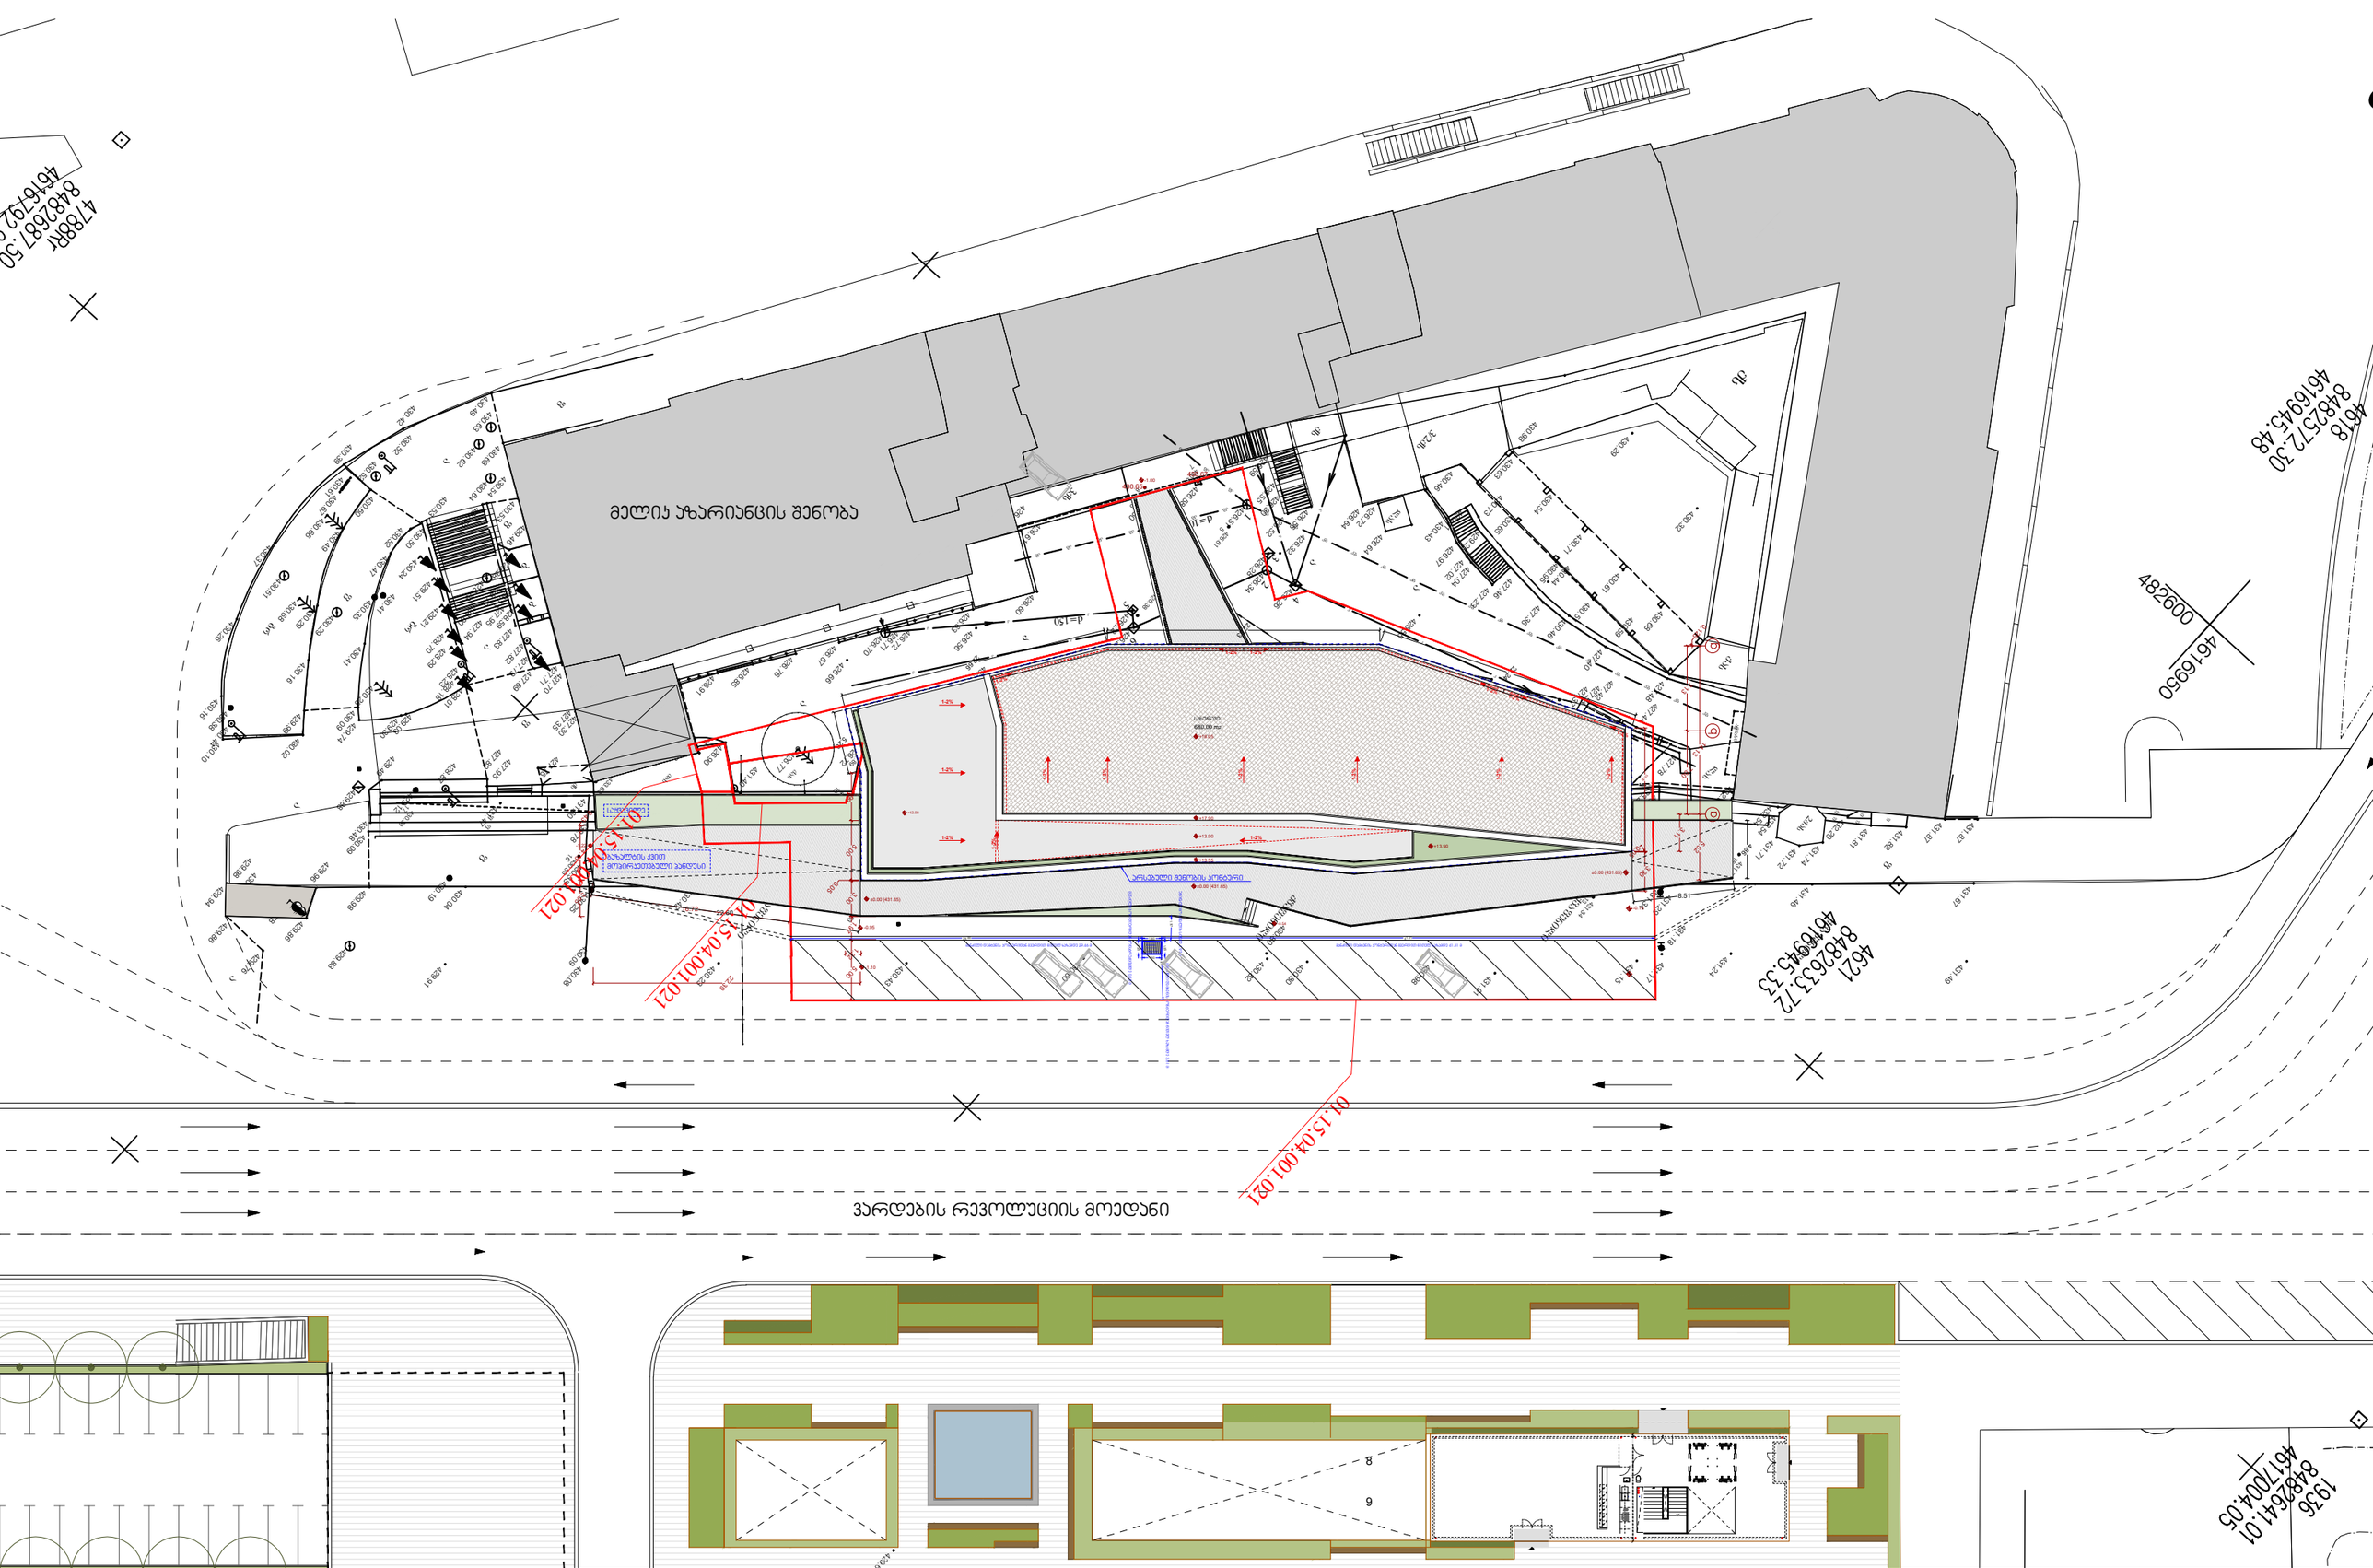

გენგეგმა მ 1:500
ზომები მოცემულია მეტრებში