-2
-6.400







-1 -3.200 სართული

დამკვეთი მოქ. თეიმურაზ თათეშვილი

ქ. თბილისში, ბუხამიშვილის 78

პროექტის სახელწოდება:

თბილისში ბუხამიშვილის ბამზ#78-ში მრავალბინიანი საცხოვრებელი კომპლექსის პროექტი

შ.პ.ს. "ესკიზი XXI"

თანამდებობა	გვარი
საპრ. დირექტორი	ა. რაზმაძე
პრ. მთ. არქ.	მ. ჩხაიძე
პრ. ავტორი	მ. ჩხაიძე
შეასრულა	ო. დუმბაძე

მასშტაბი 1:100

1 ±0.000 სართული

დამკვეთი მოქ.
თეიმურაზ თათეშვილი

ქ. თბილისში,
ბუხაიშვილის 78

პროექტის სახელწოდება:

თბილისში ბუხაიშვილის
ბამზ#78-ში
კომპლექსის
პროექტი

შ.პ.ს. "ესპიზი XXI"

თანამდებობა	გვარი
სპეც. დიზაინერი	ა. ჩუბრაძე
პრ. მთ. არქ.	მ. ჩხაიძე
პრ. არქიტექტორი	მ. ჩხაიძე
შეკრებული	ო. დემბაძე
მასშტაბი	1:100

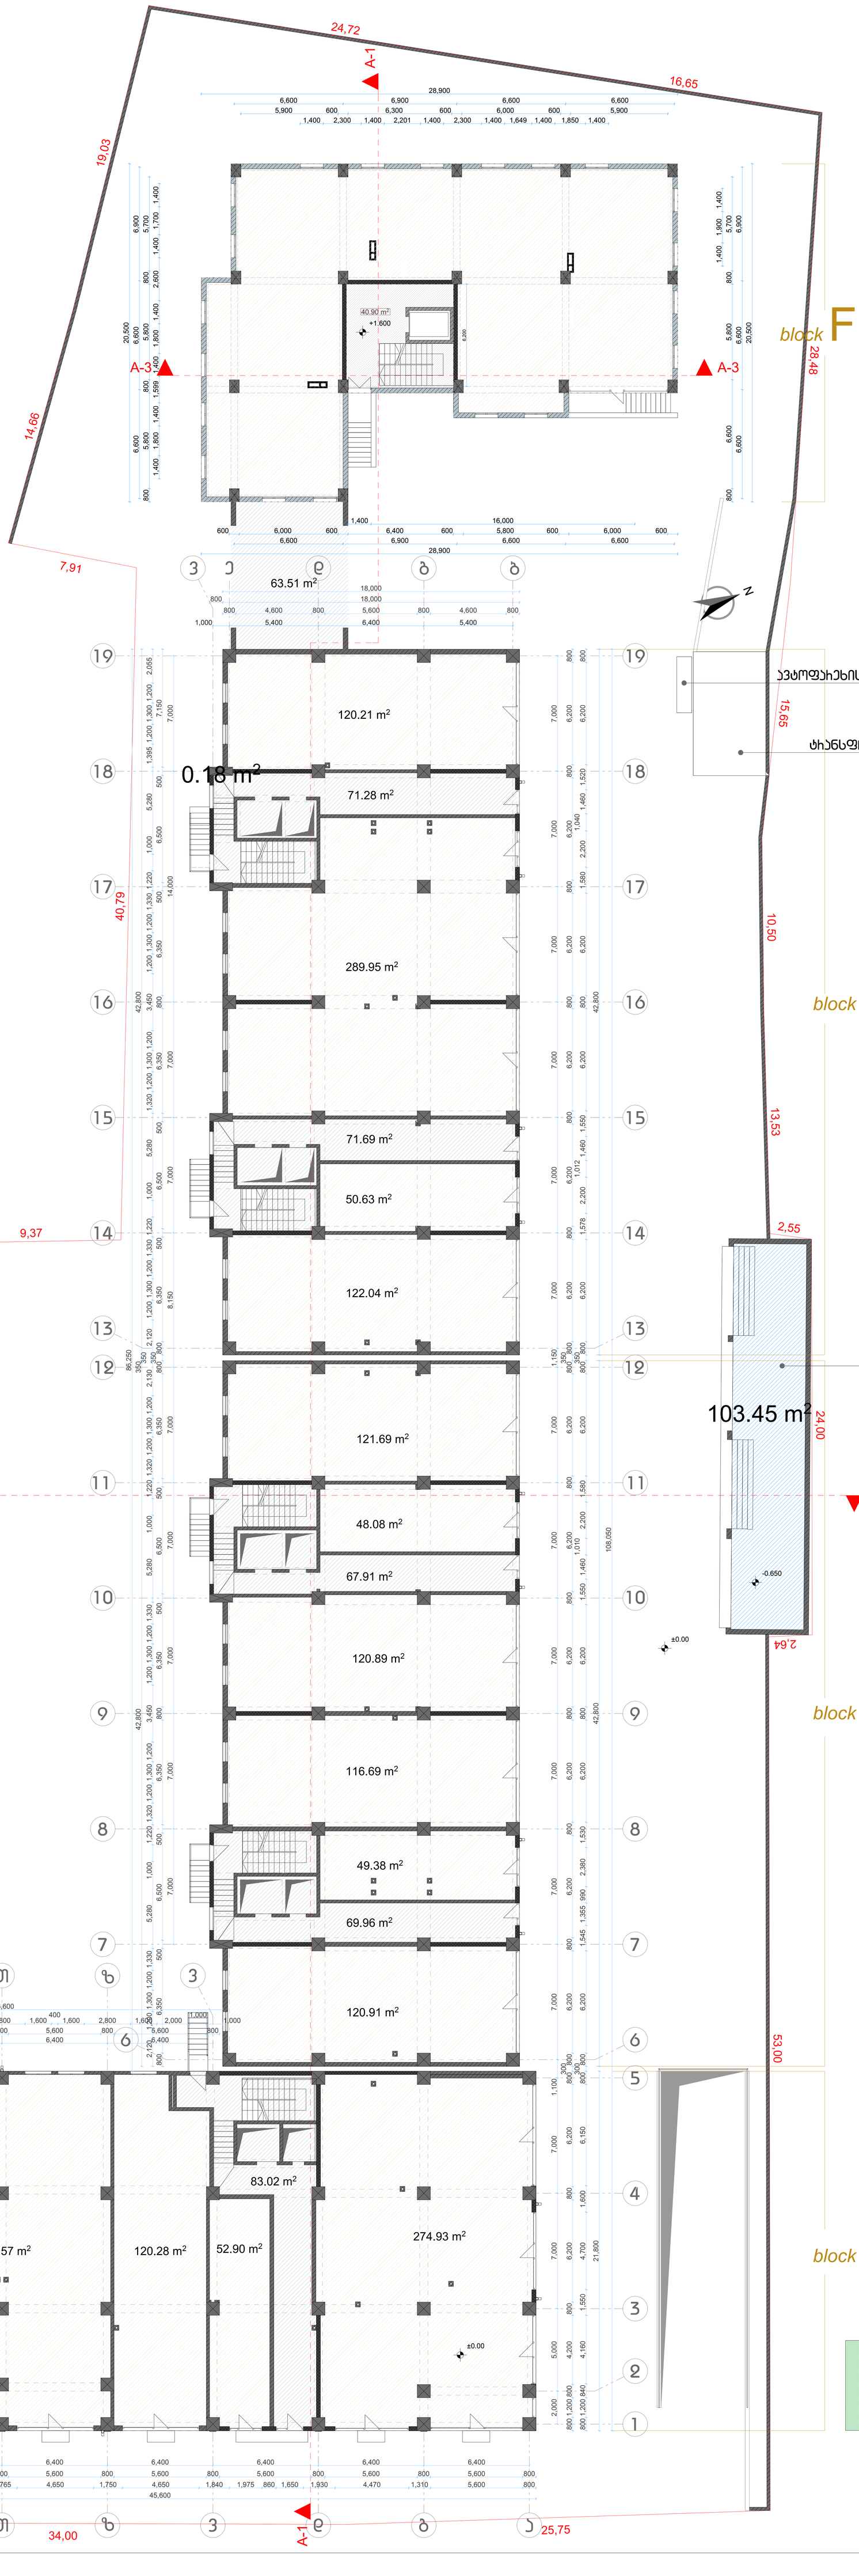

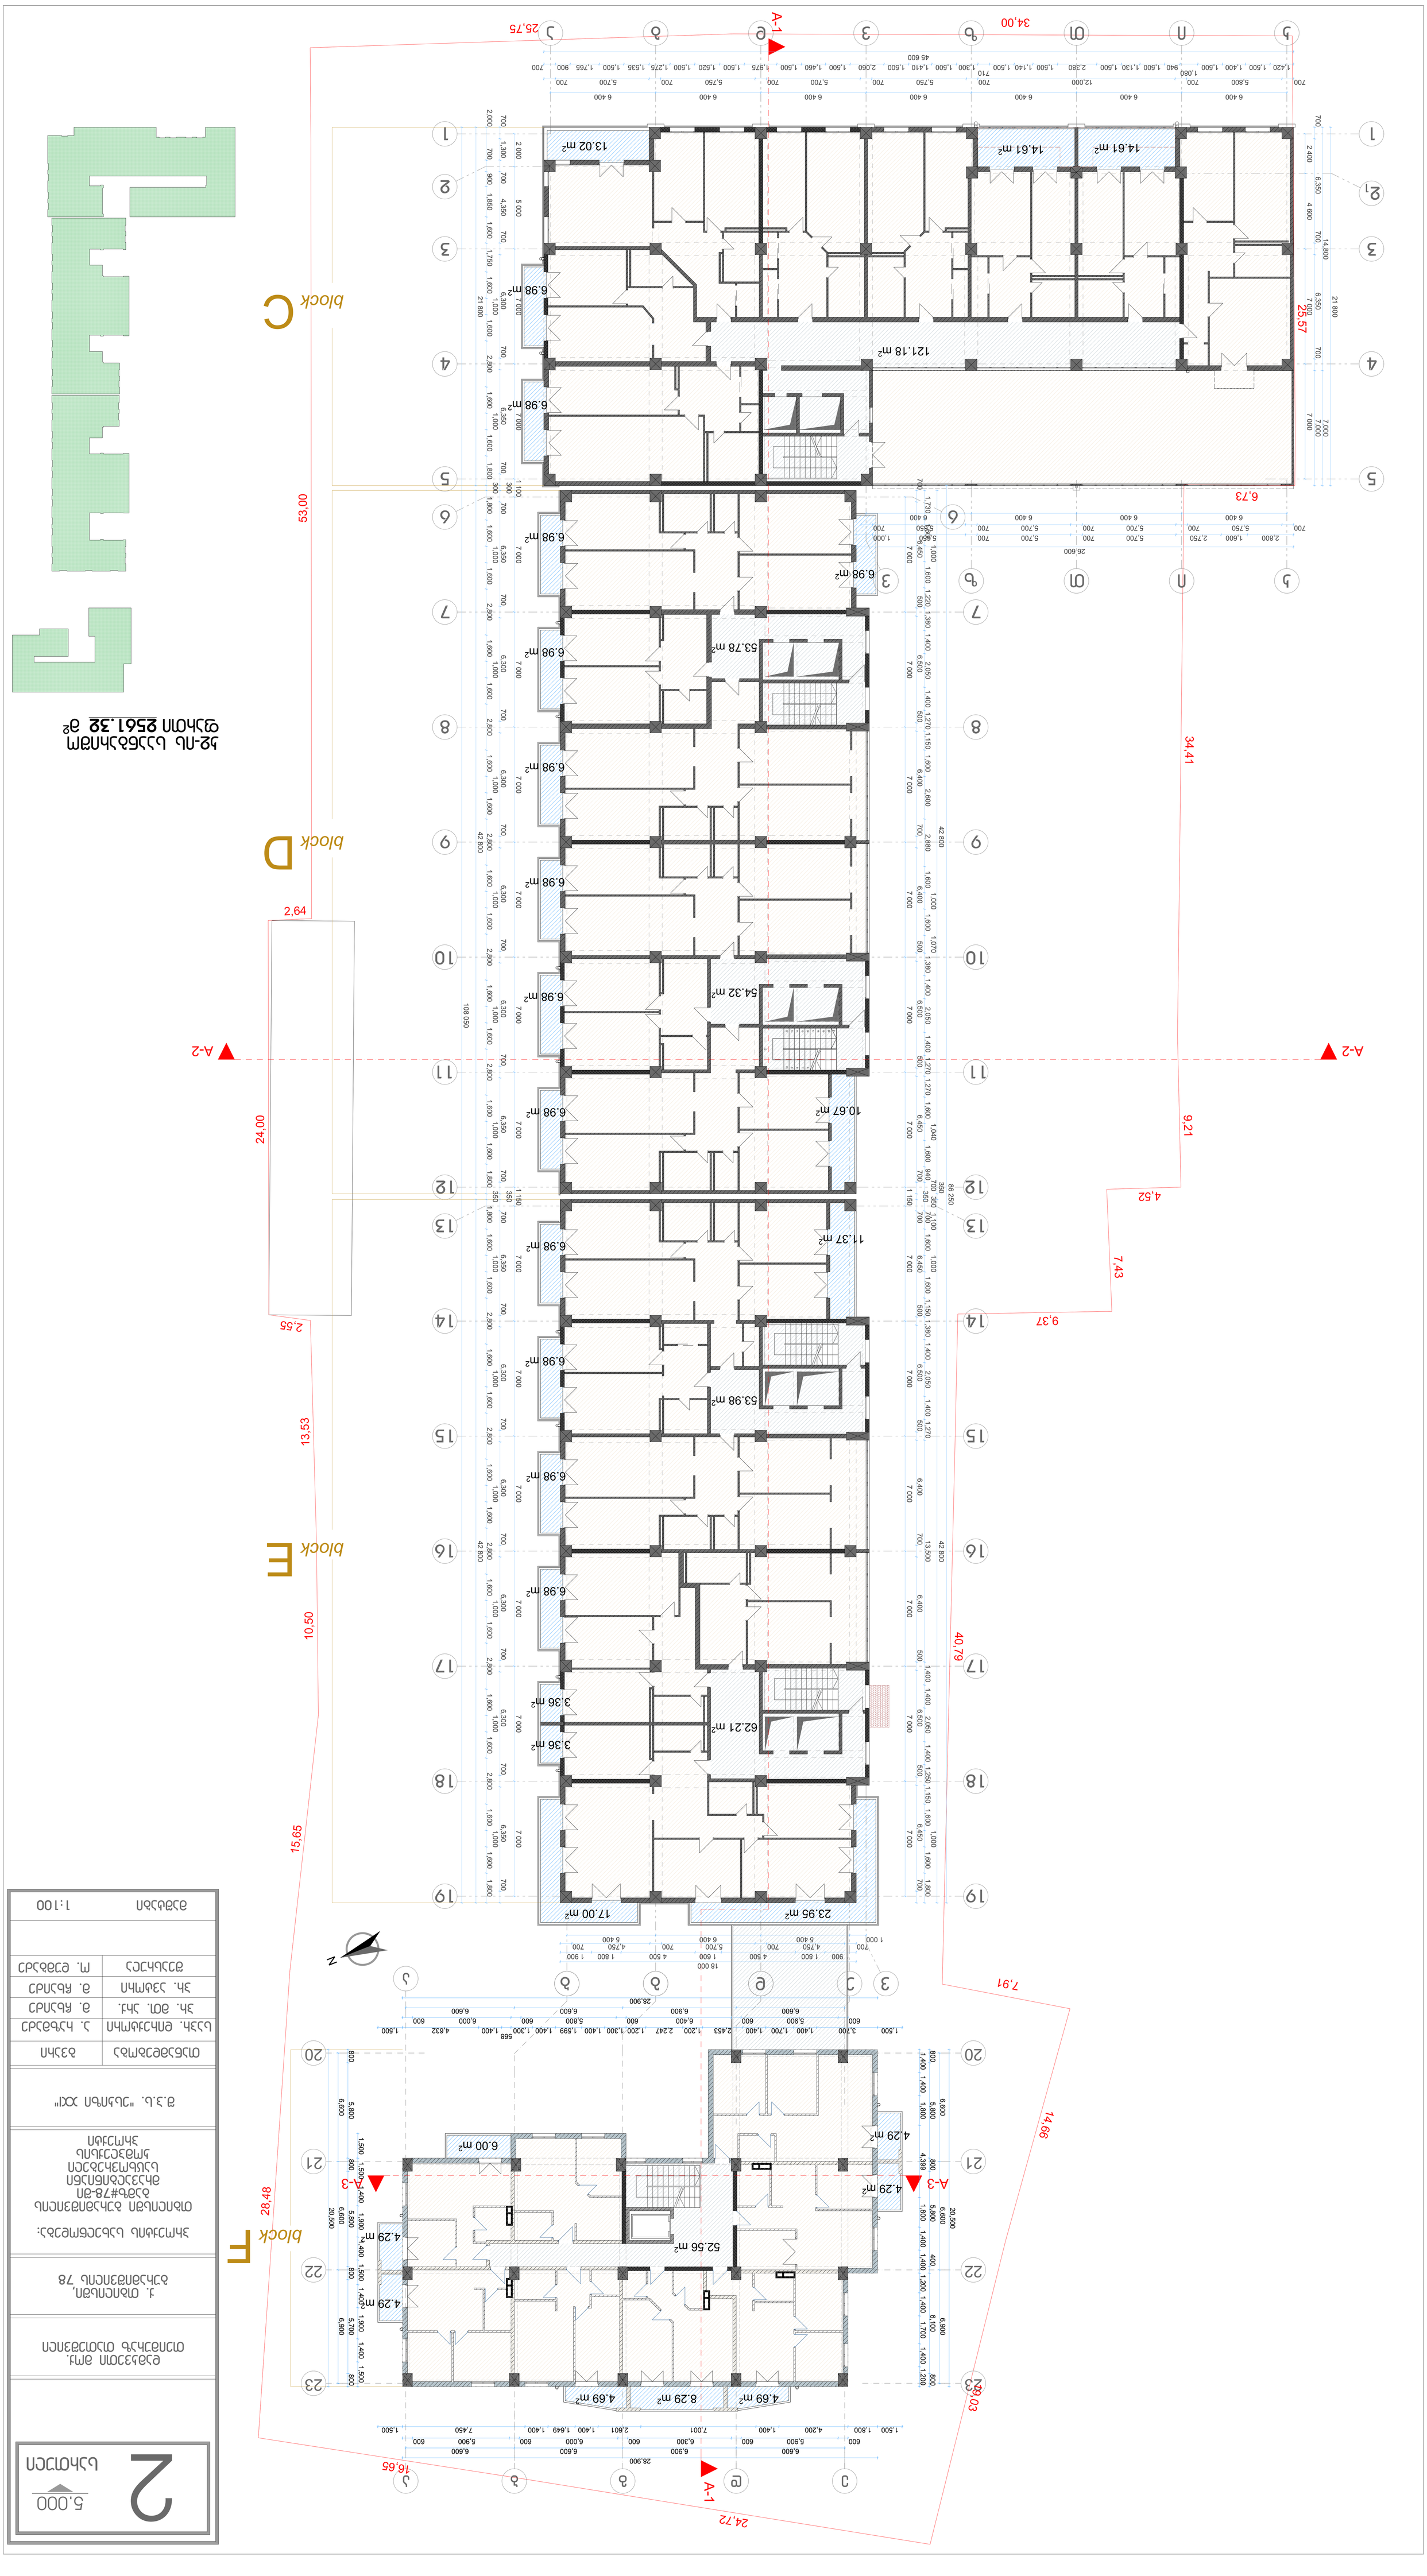





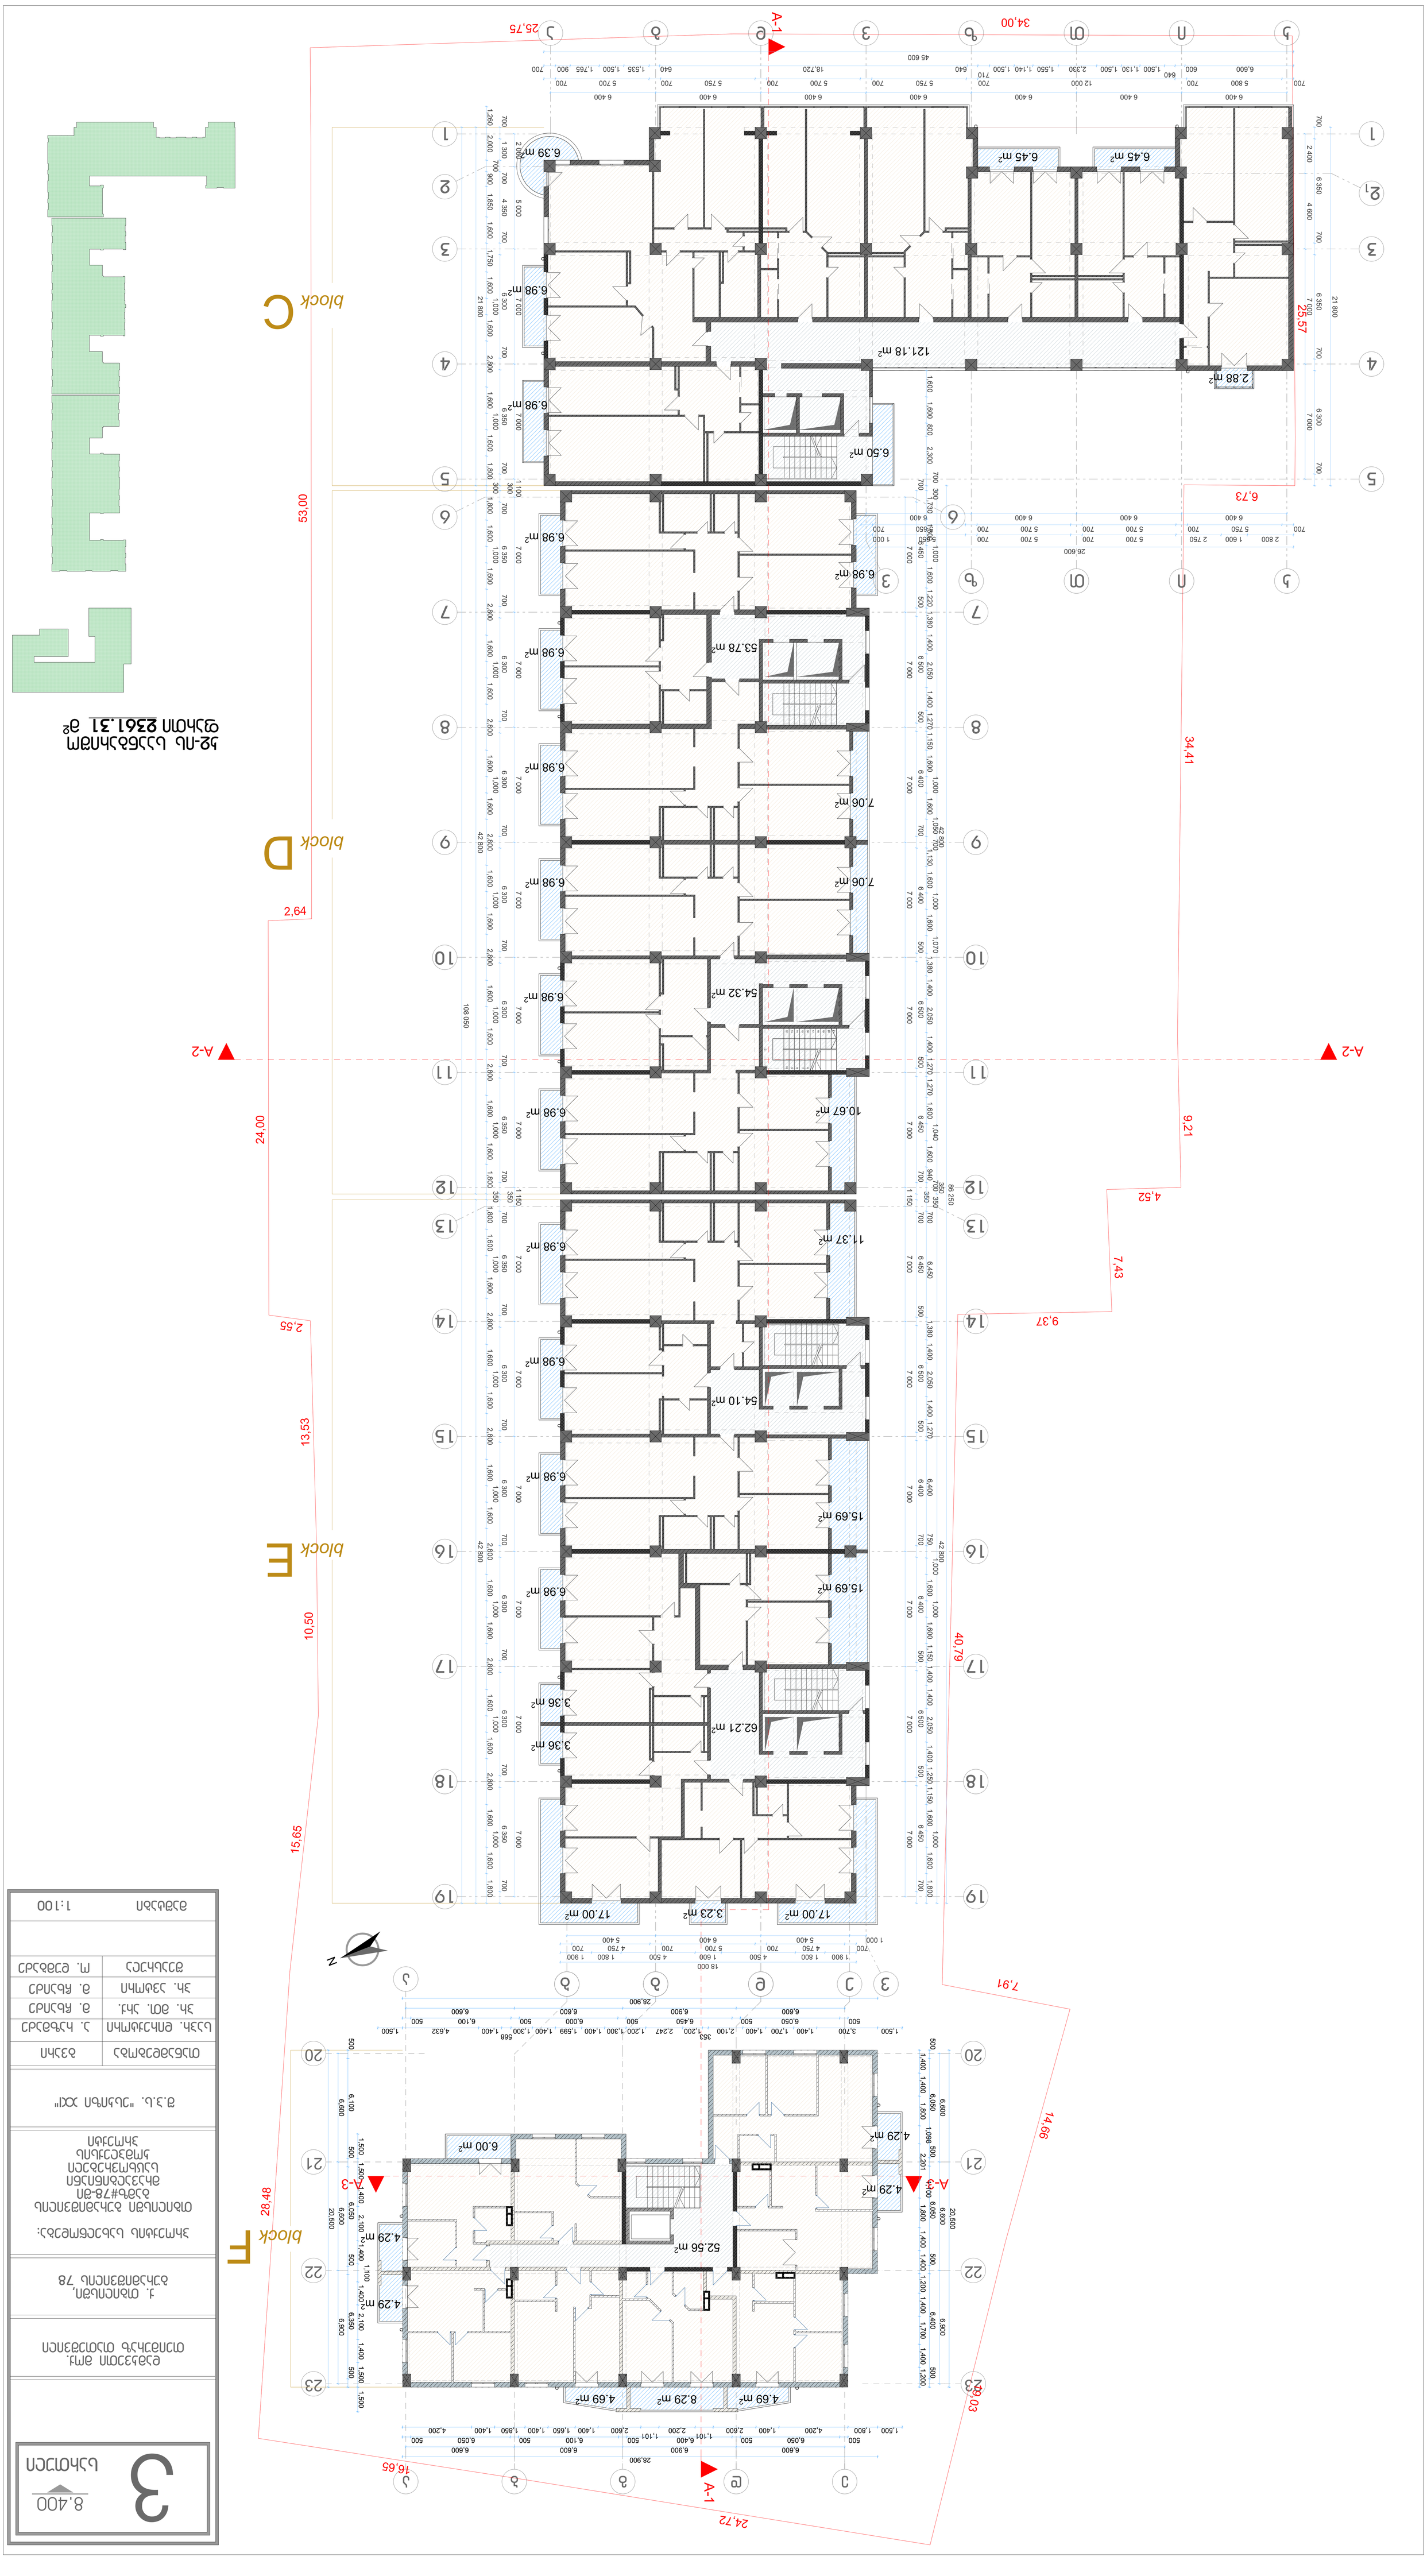











4	11.800

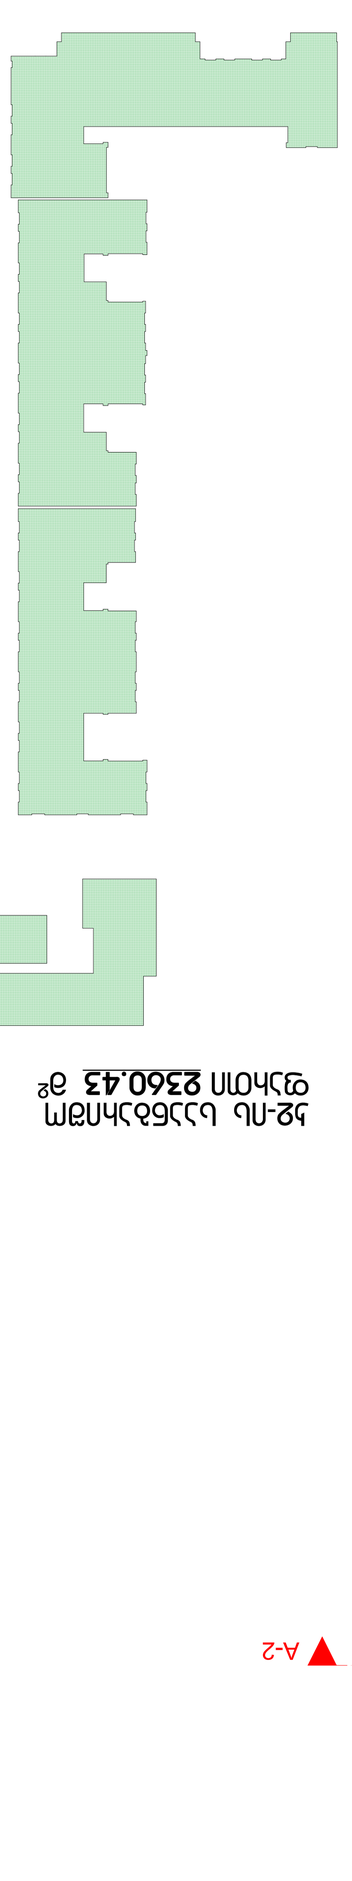


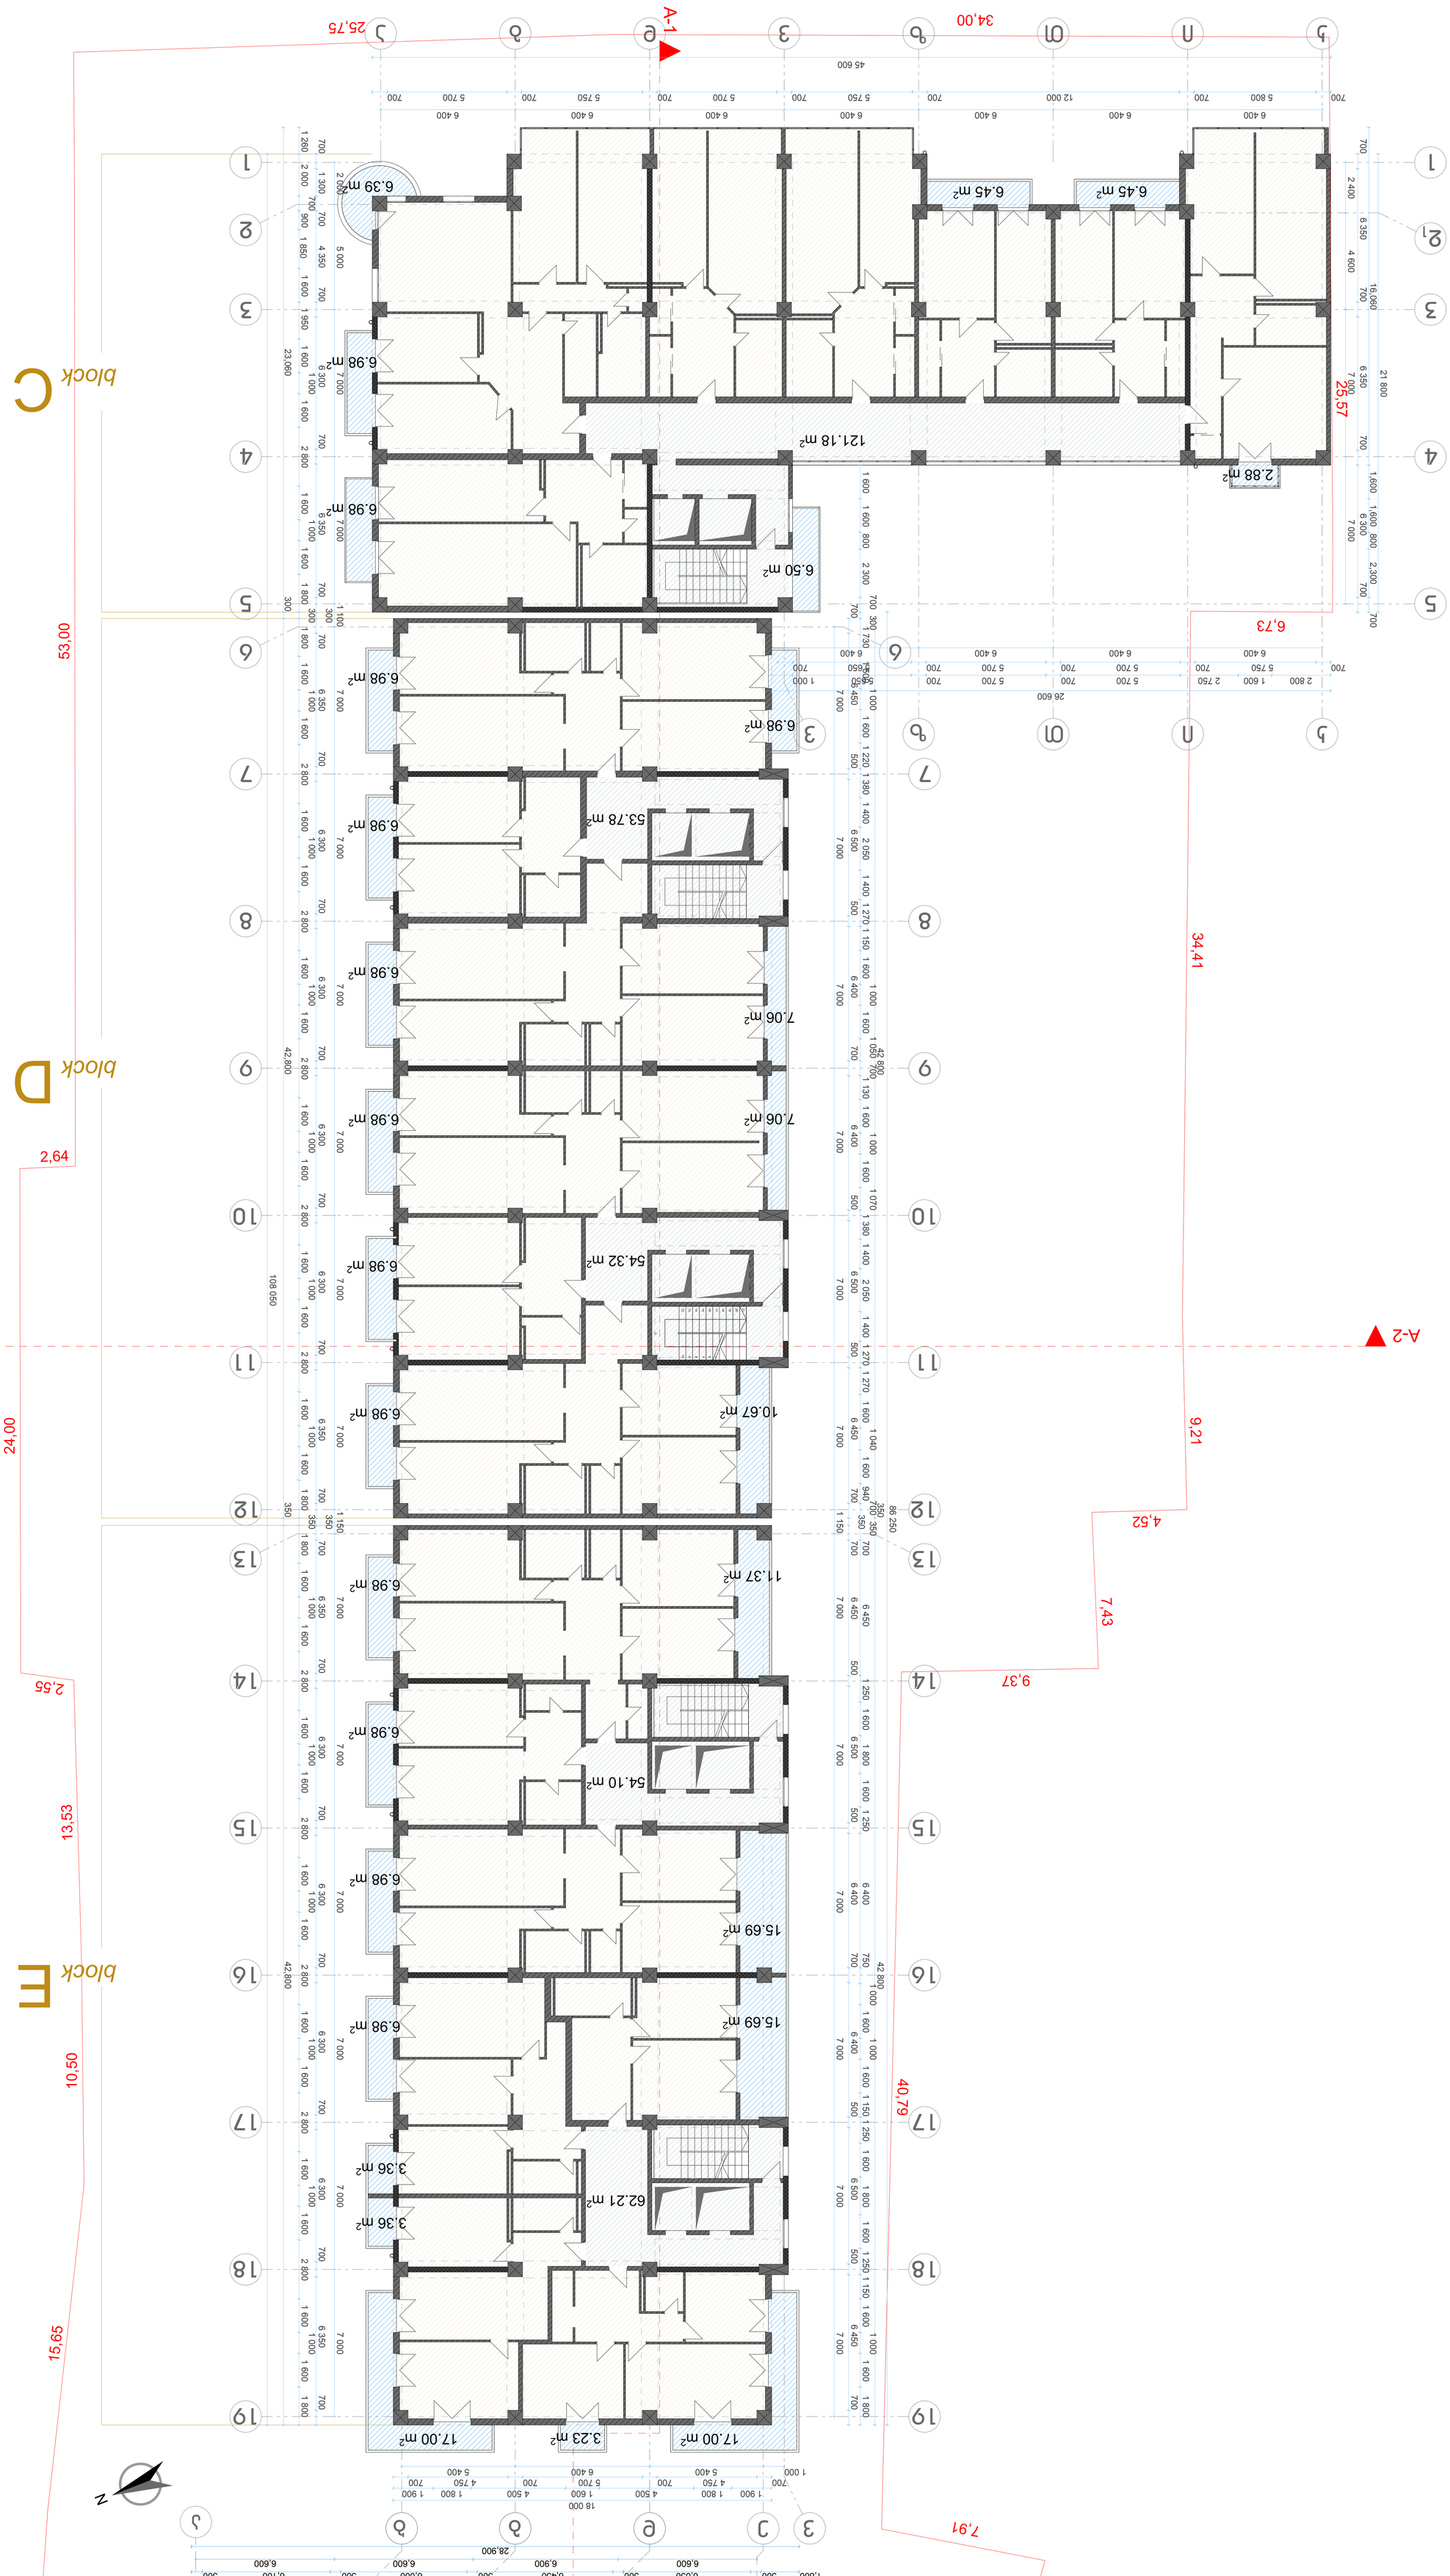




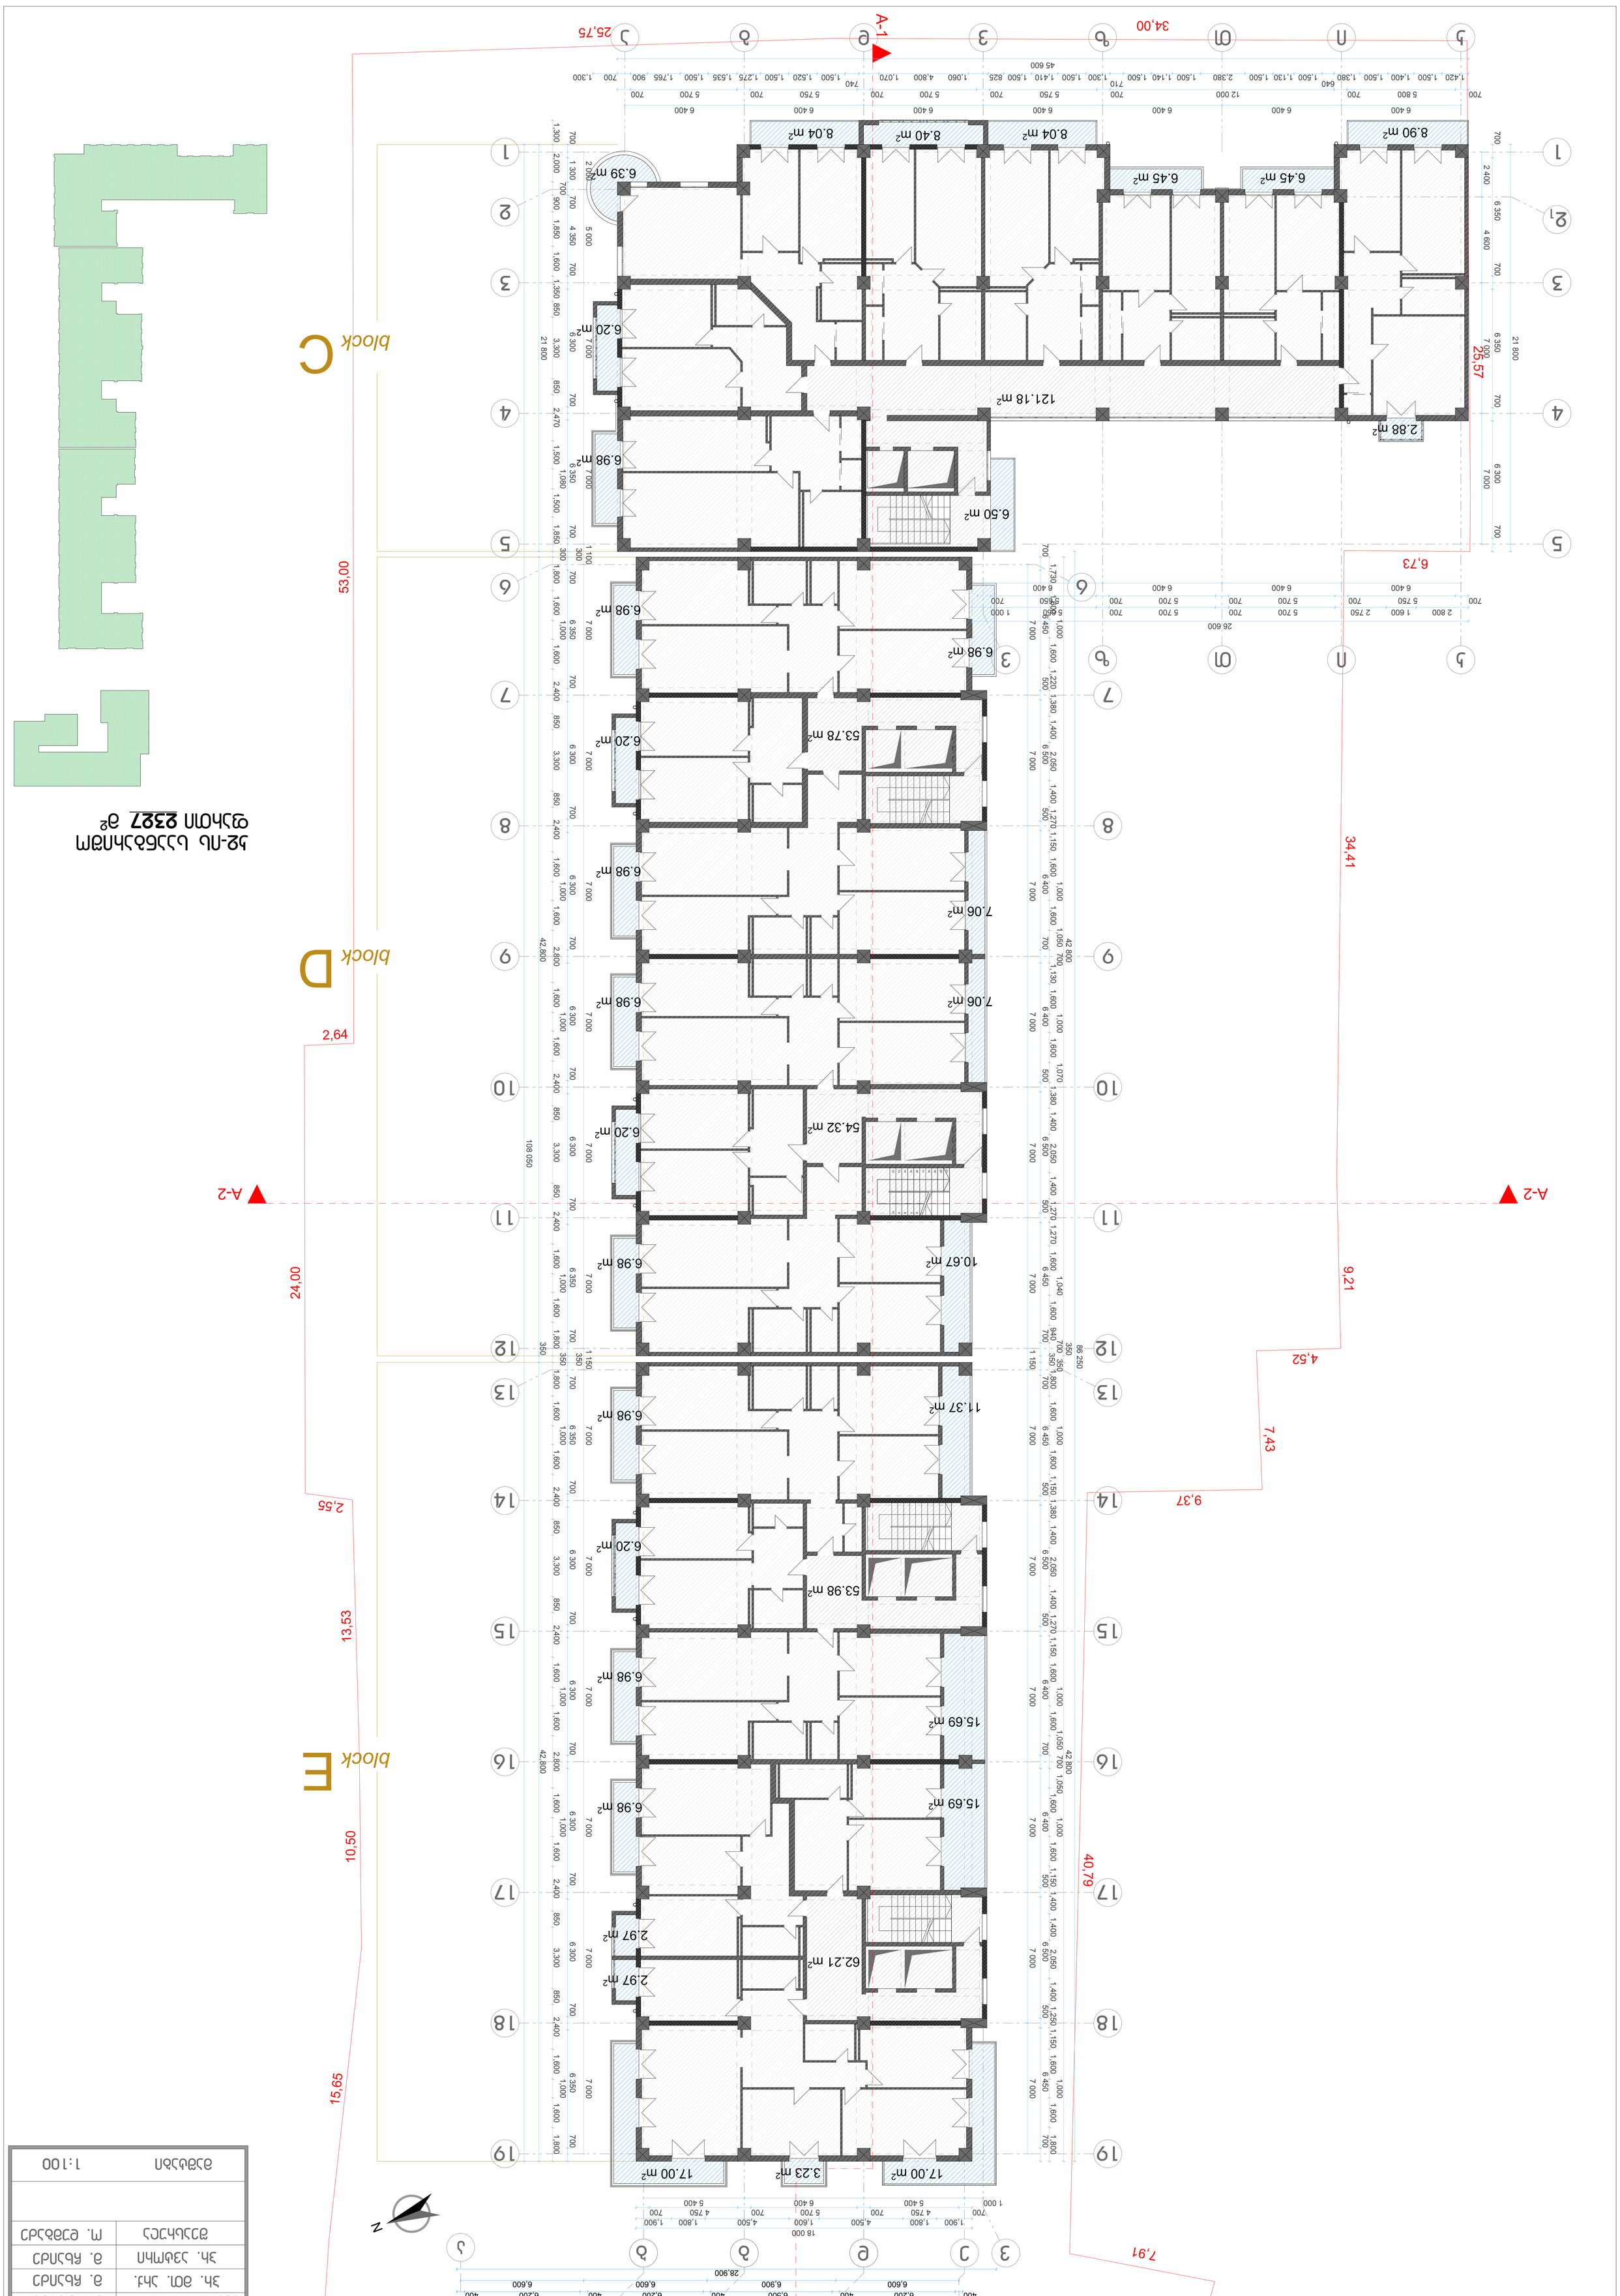

ტიპიური სართულის გეგმა	1:100
ფრაგმენტი	M. 1:100

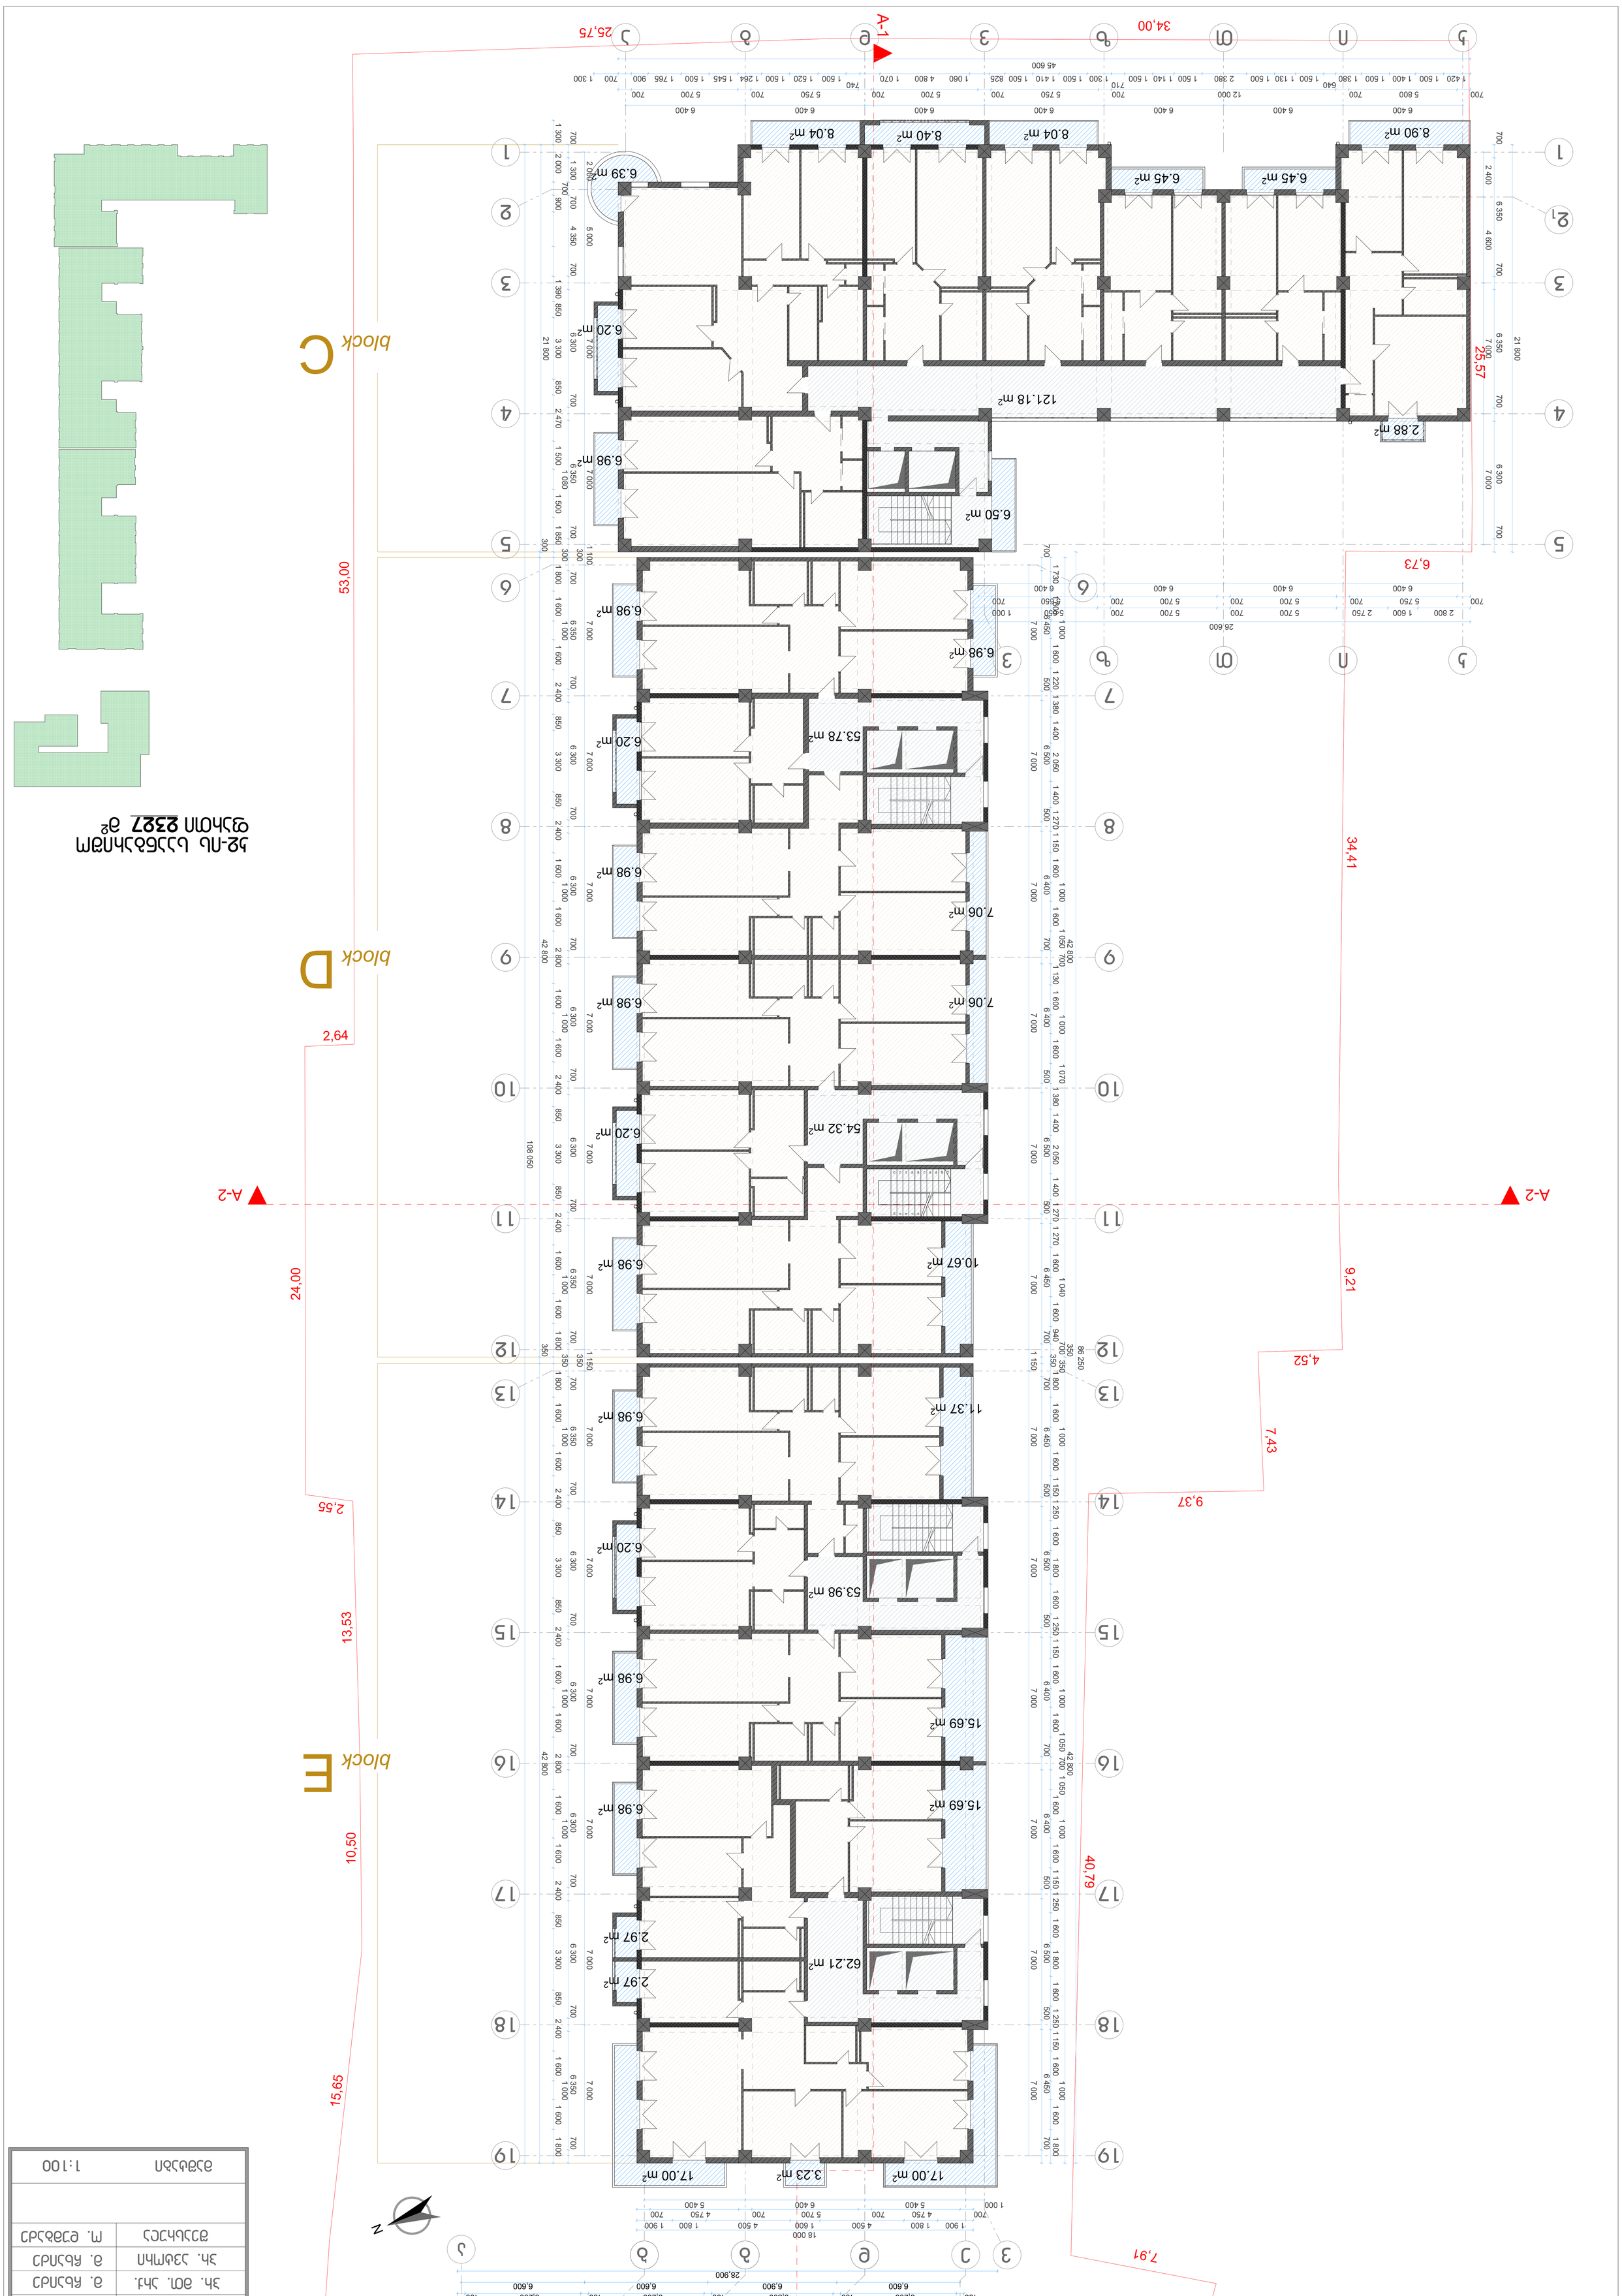




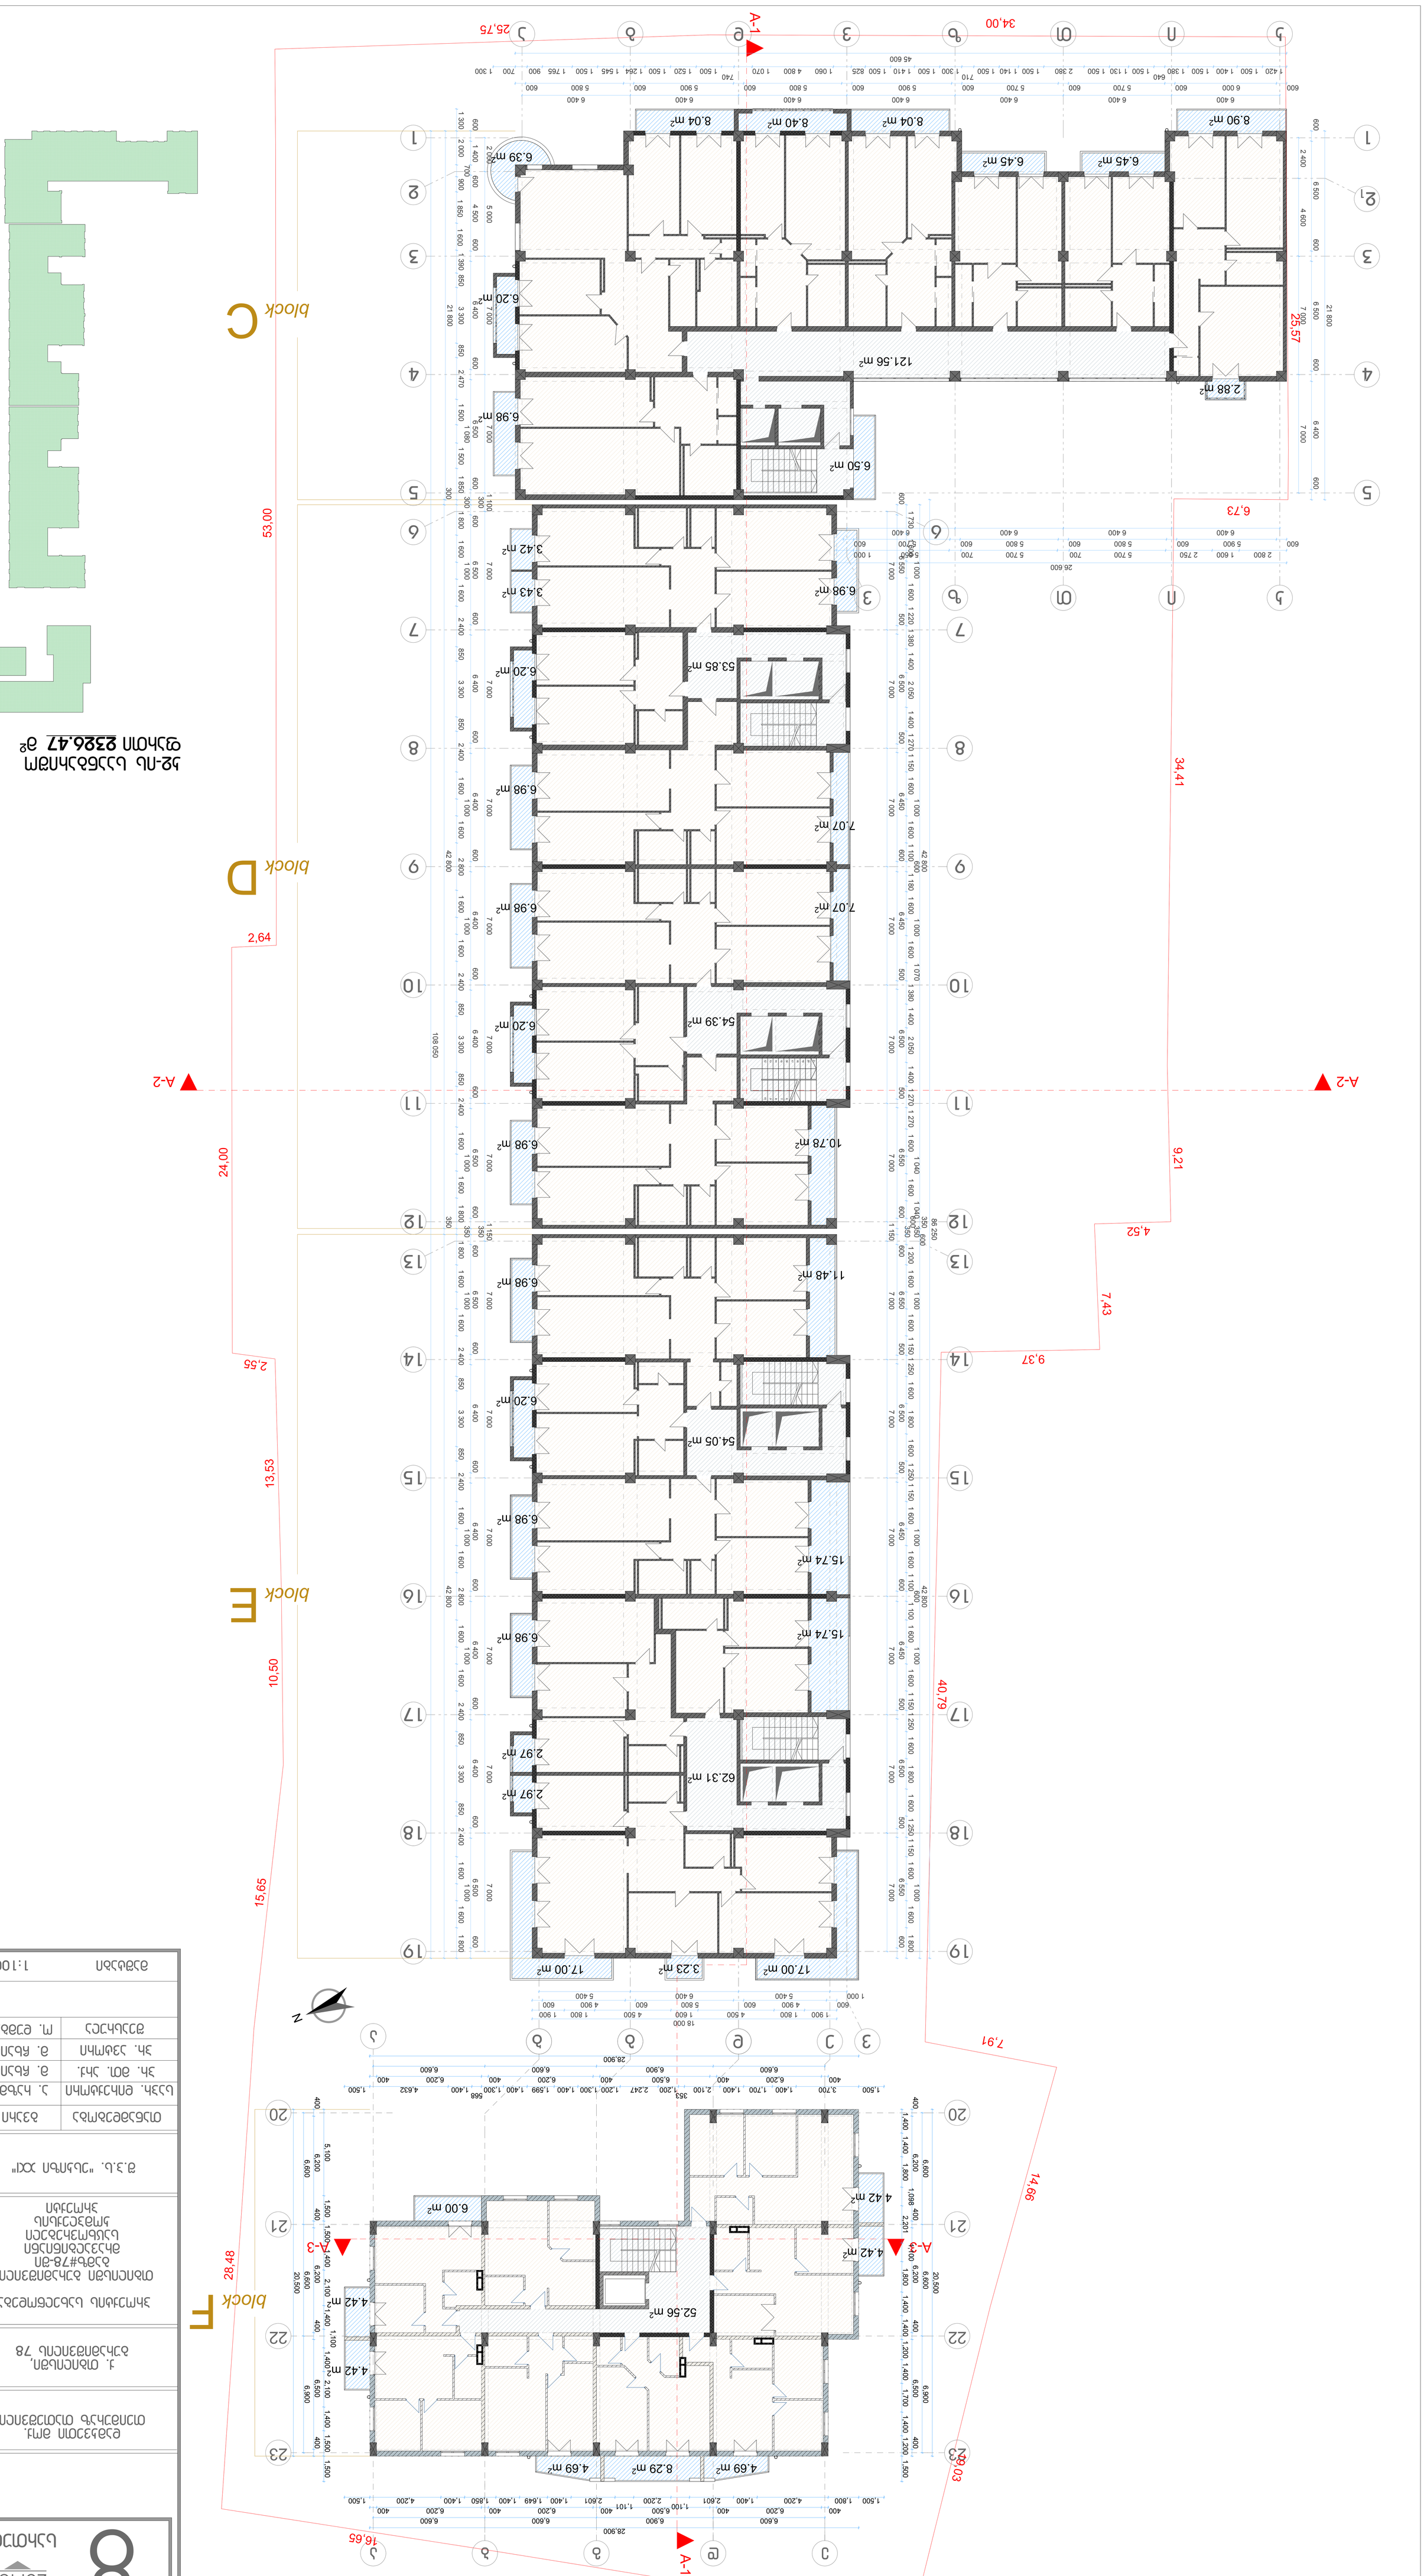

ტიპიური სართულის გეგმა	8
მასშტაბი	1:100

9 28.800 სართული

დამკვეთი მოქ.
თეიმურაზ თათეშვილი

ქ. თბილისში,
ბურამიშვილის 78

პროექტის სახელწოდება:

თბილისში ბურამიშვილის
გამზ#78-ში
მრავალბინიანი
საცხოვრებელი
კომპლექსის
პროექტი

შ.პ.ს. "ესკიზი XXI"

თანამდებობა	გვარი
საპრ. დირექტორი	ა. რაზმაძე
პრ. მთ. არქ.	მ. ჩხაიძე
პრ. ავტორი	მ. ჩხაიძე
შეასრულა	ო. დუმბაძე
მასშტაბი	1:100

კ2-ის საანგარიშო

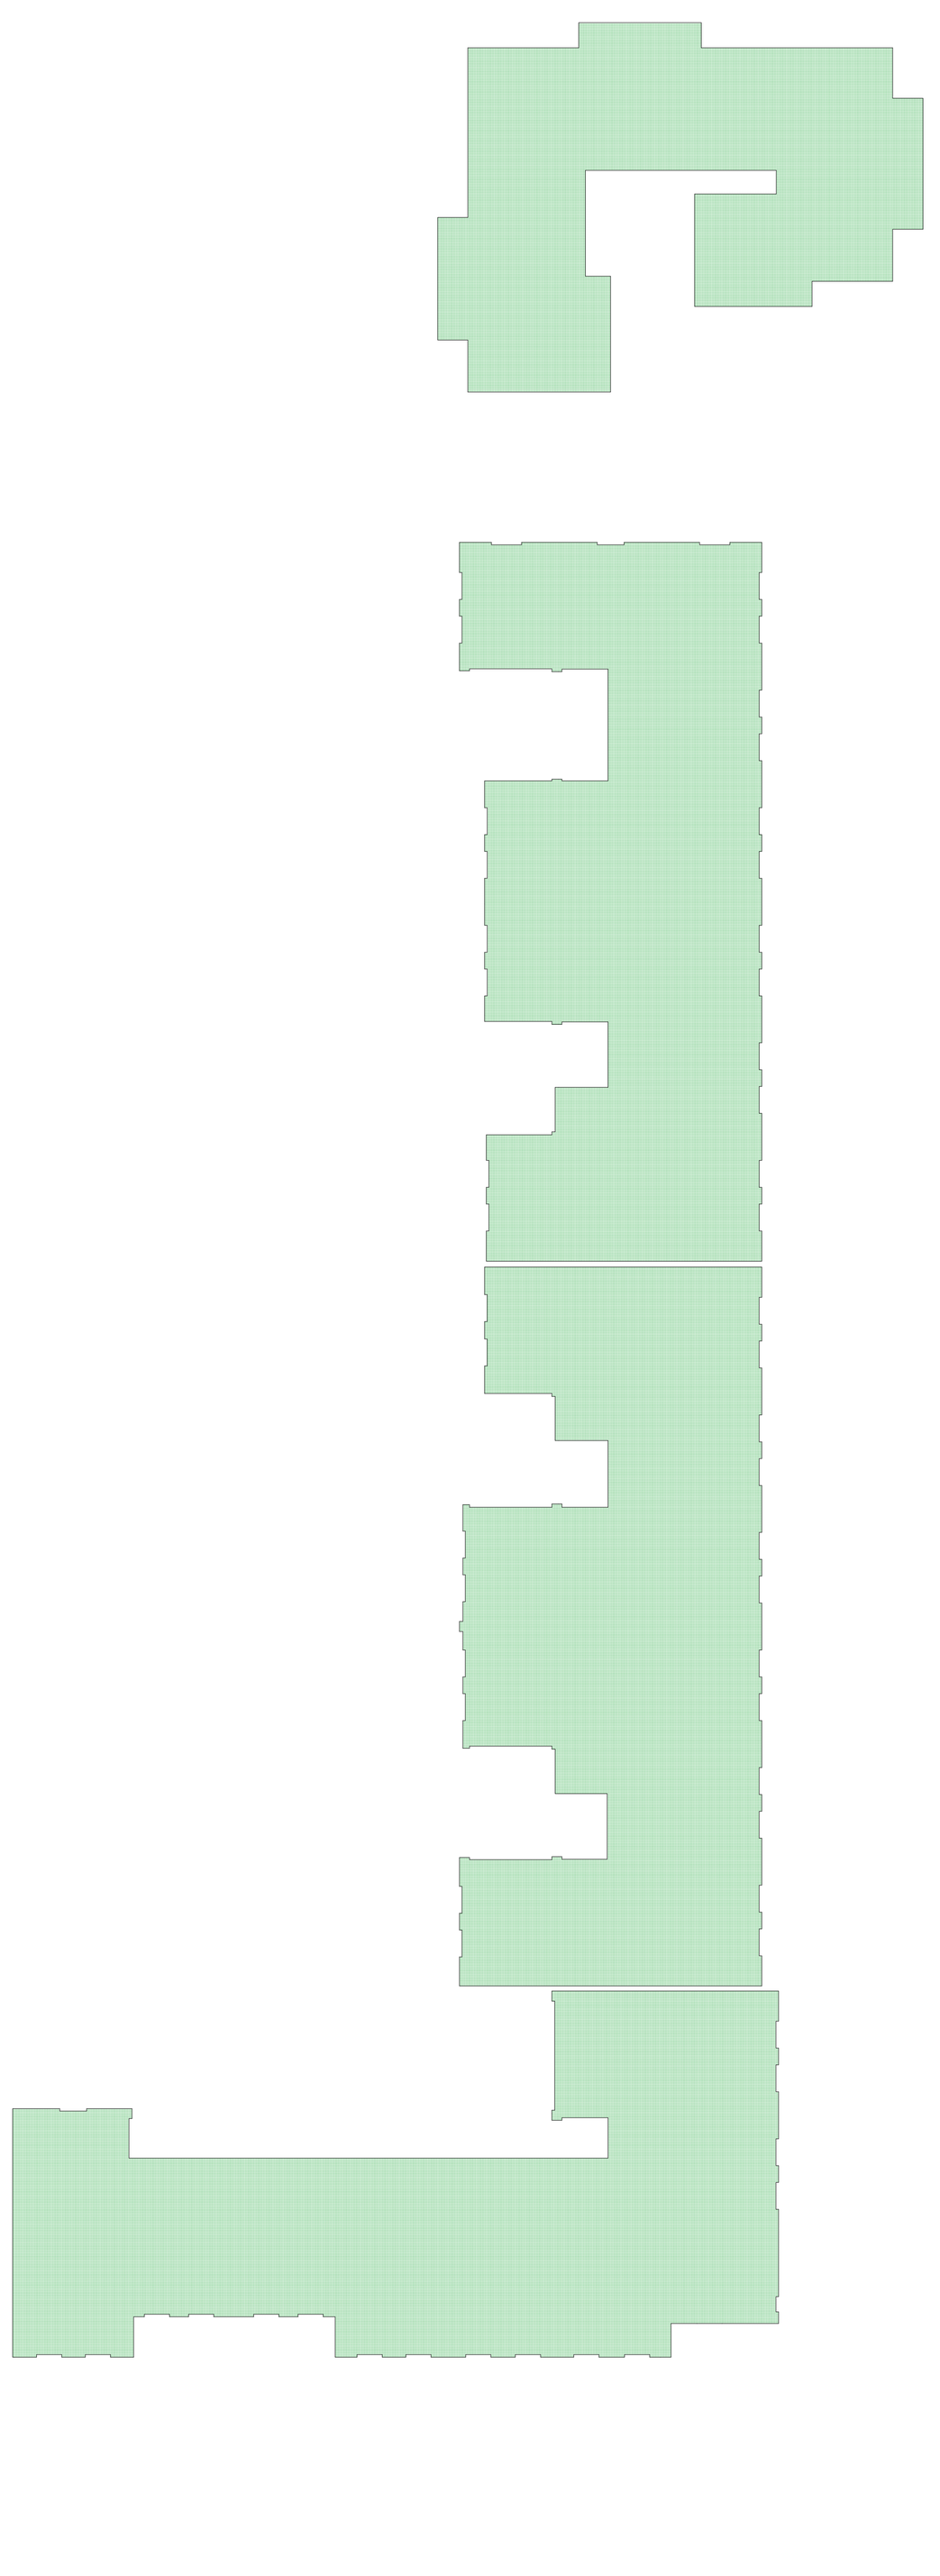

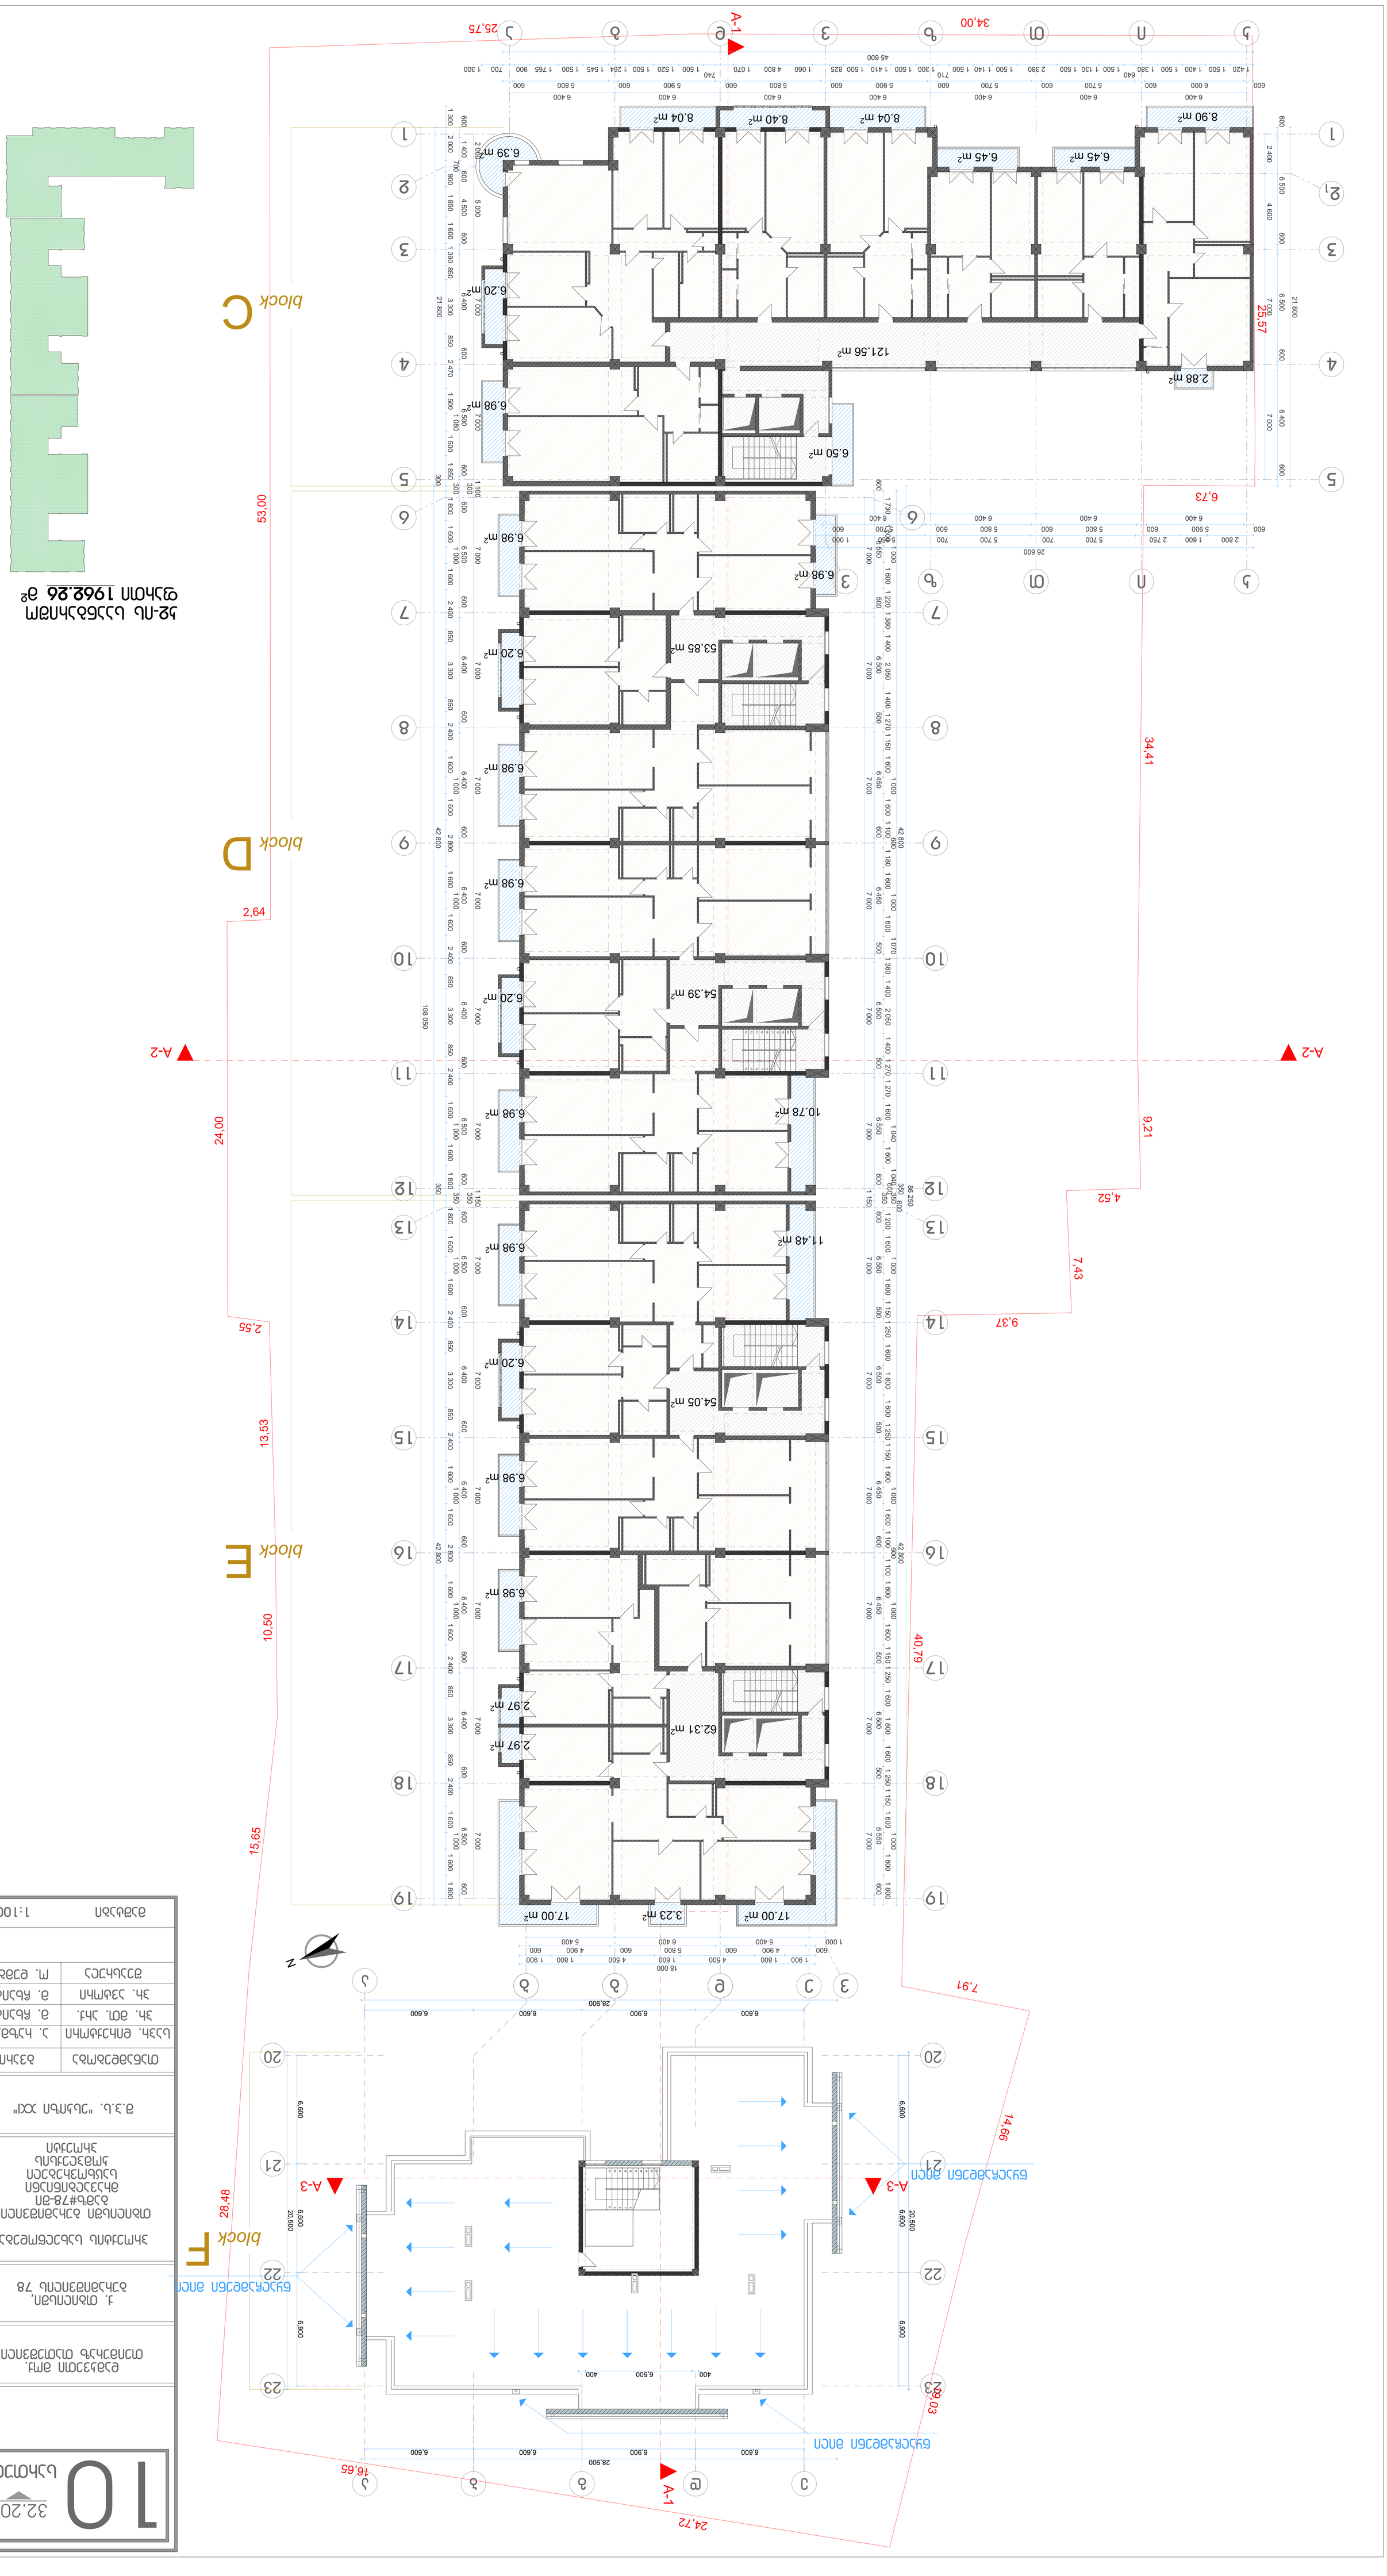


1 0 32.200


11 სართული

35.600

დამკვეთი მოქ.
თეიმურაზ თათეშვილი

ქ. თბილისში,
ბურამიშვილის 78

პროექტის სახელწოდება:

თბილისში ბურამიშვილის
ბამზ#78-ში
მრავალბინიანი
საცხოვრებელი
კომპლექსის
პროექტი

შ.პ.ს. "ესქიზი XXI"

თანამდებობა	გვარი
საპრ. დირექტორი	ა. რაზმაძე
პრ. მთ. არქ.	მ. ჩხაიძე
პრ. ავტორი	მ. ჩხაიძე
შეასრულა	ო. დუმბაძე

მასშტაბი 1:100

კ2-ის საანგარიშო
ფართი 1912.76 მ²

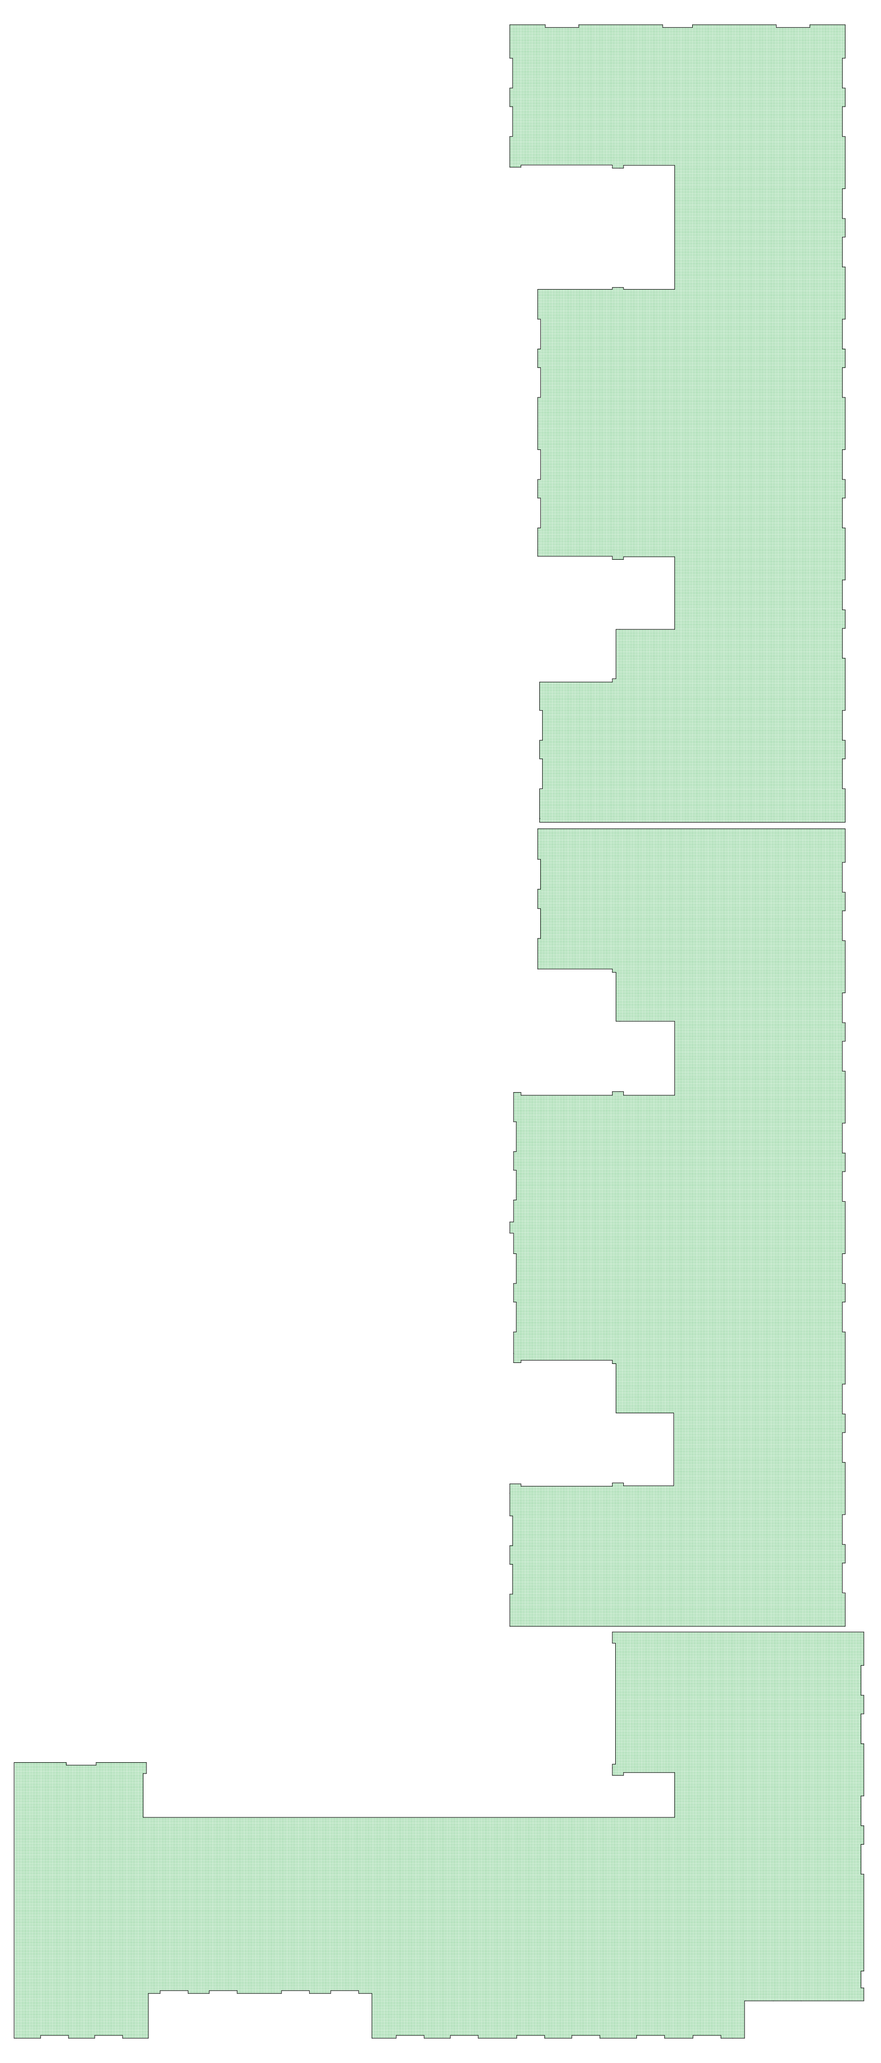

12 სართული

39.000

დამკვეთი მოქ.
თეიმურაზ თათეშვილი

ქ. თბილისში,
ბურამიშვილის 78

პროექტის სახელწოდება:

თბილისში ბურამიშვილის
ბამზ#78-ში
მრავალბინიანი
საცხოვრებელი
კომპლექსის
პროექტი

შ.პ.ს. "ესკიზი XXI"

თანამდებობა	გვარი
საპრ. დირექტორი	ა. რაზმაძე
პრ. მთ. არქ.	მ. ჩხაიძე
პრ. ავტორი	მ. ჩხაიძე
შეასრულა	ო. დუმბაძე

მასშტაბი 1:100

კვ-ის საანგარიშო
ფართი 1910.73 მ²

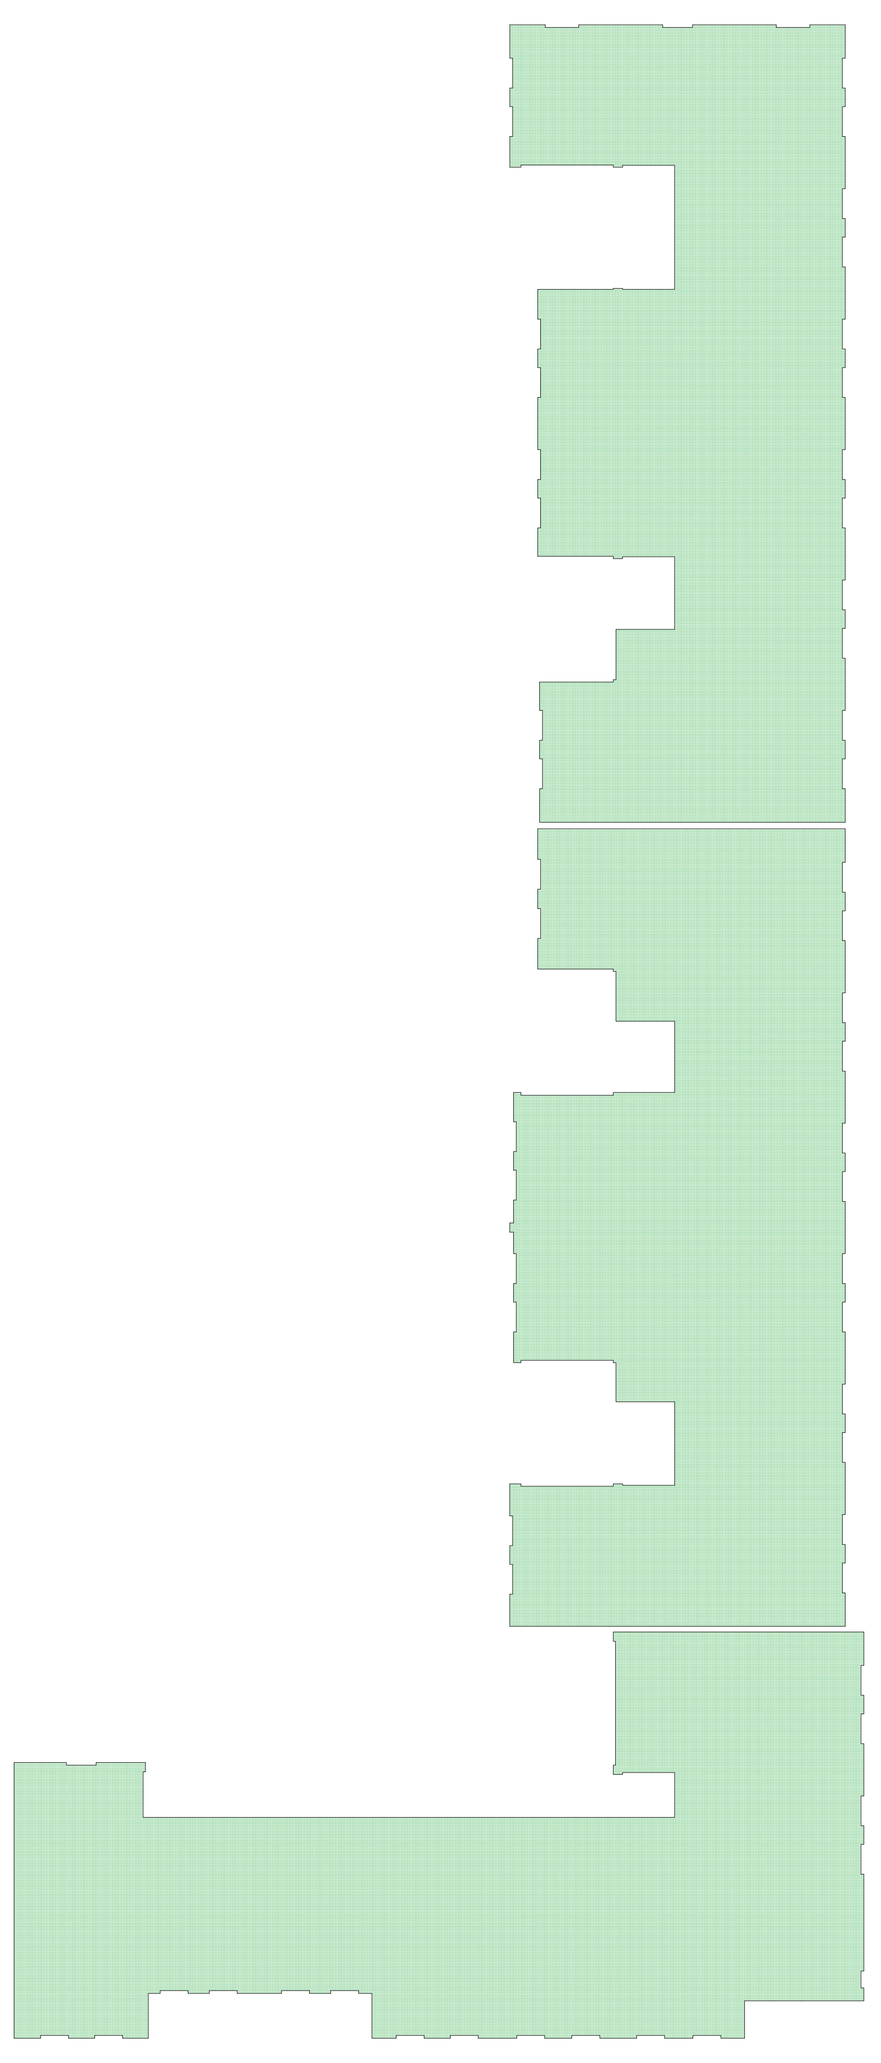

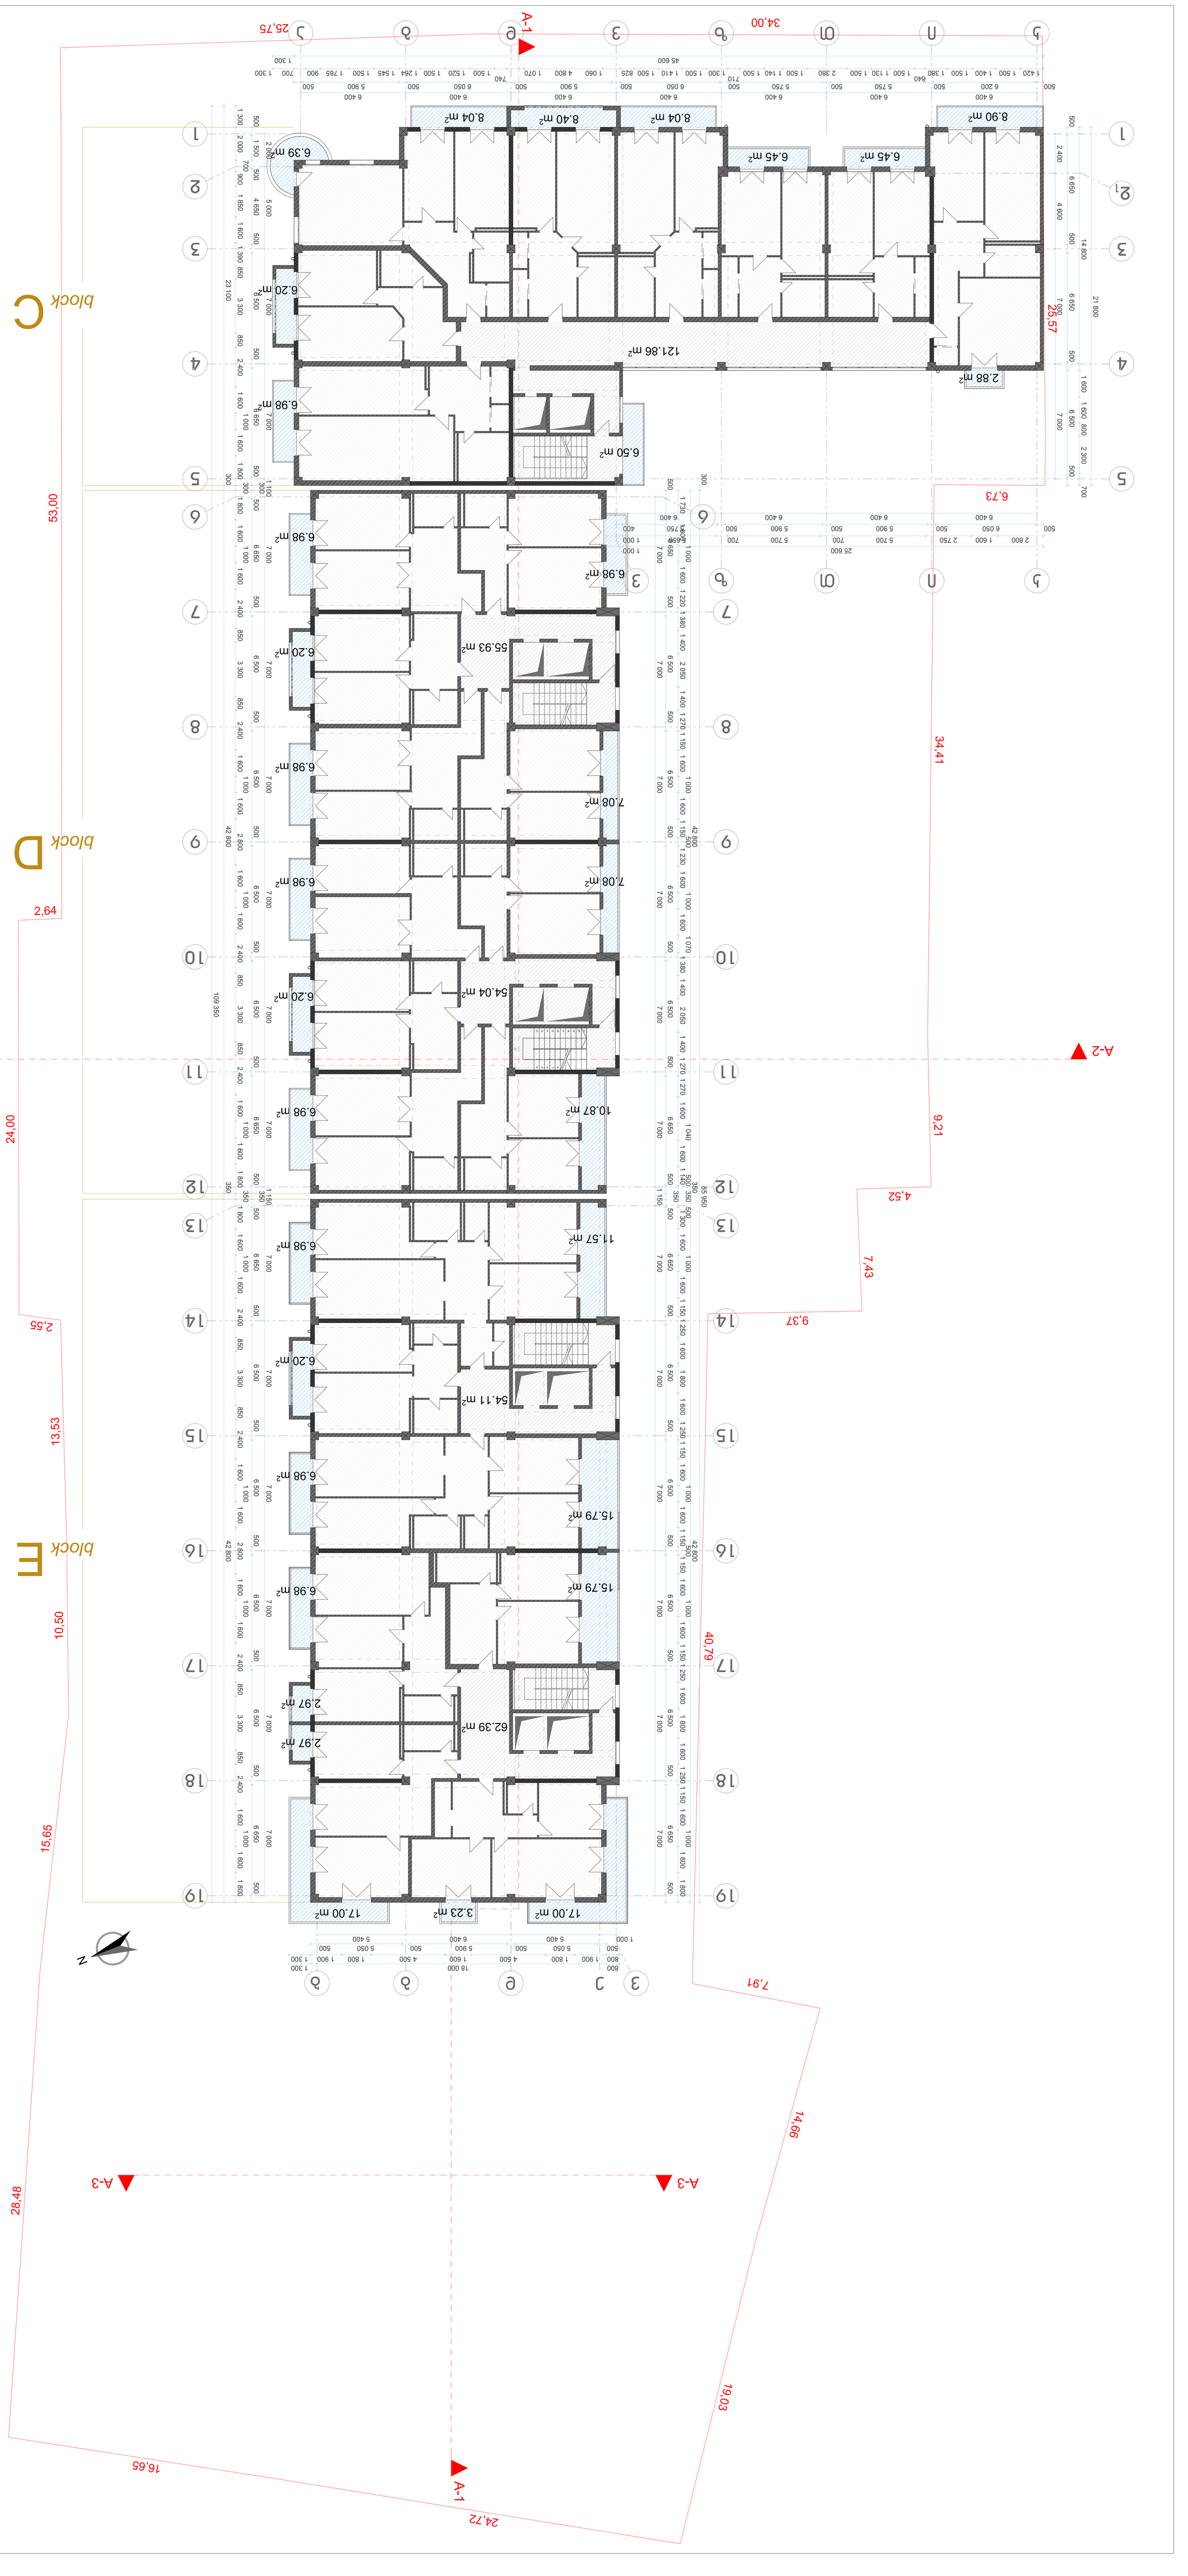









42.400

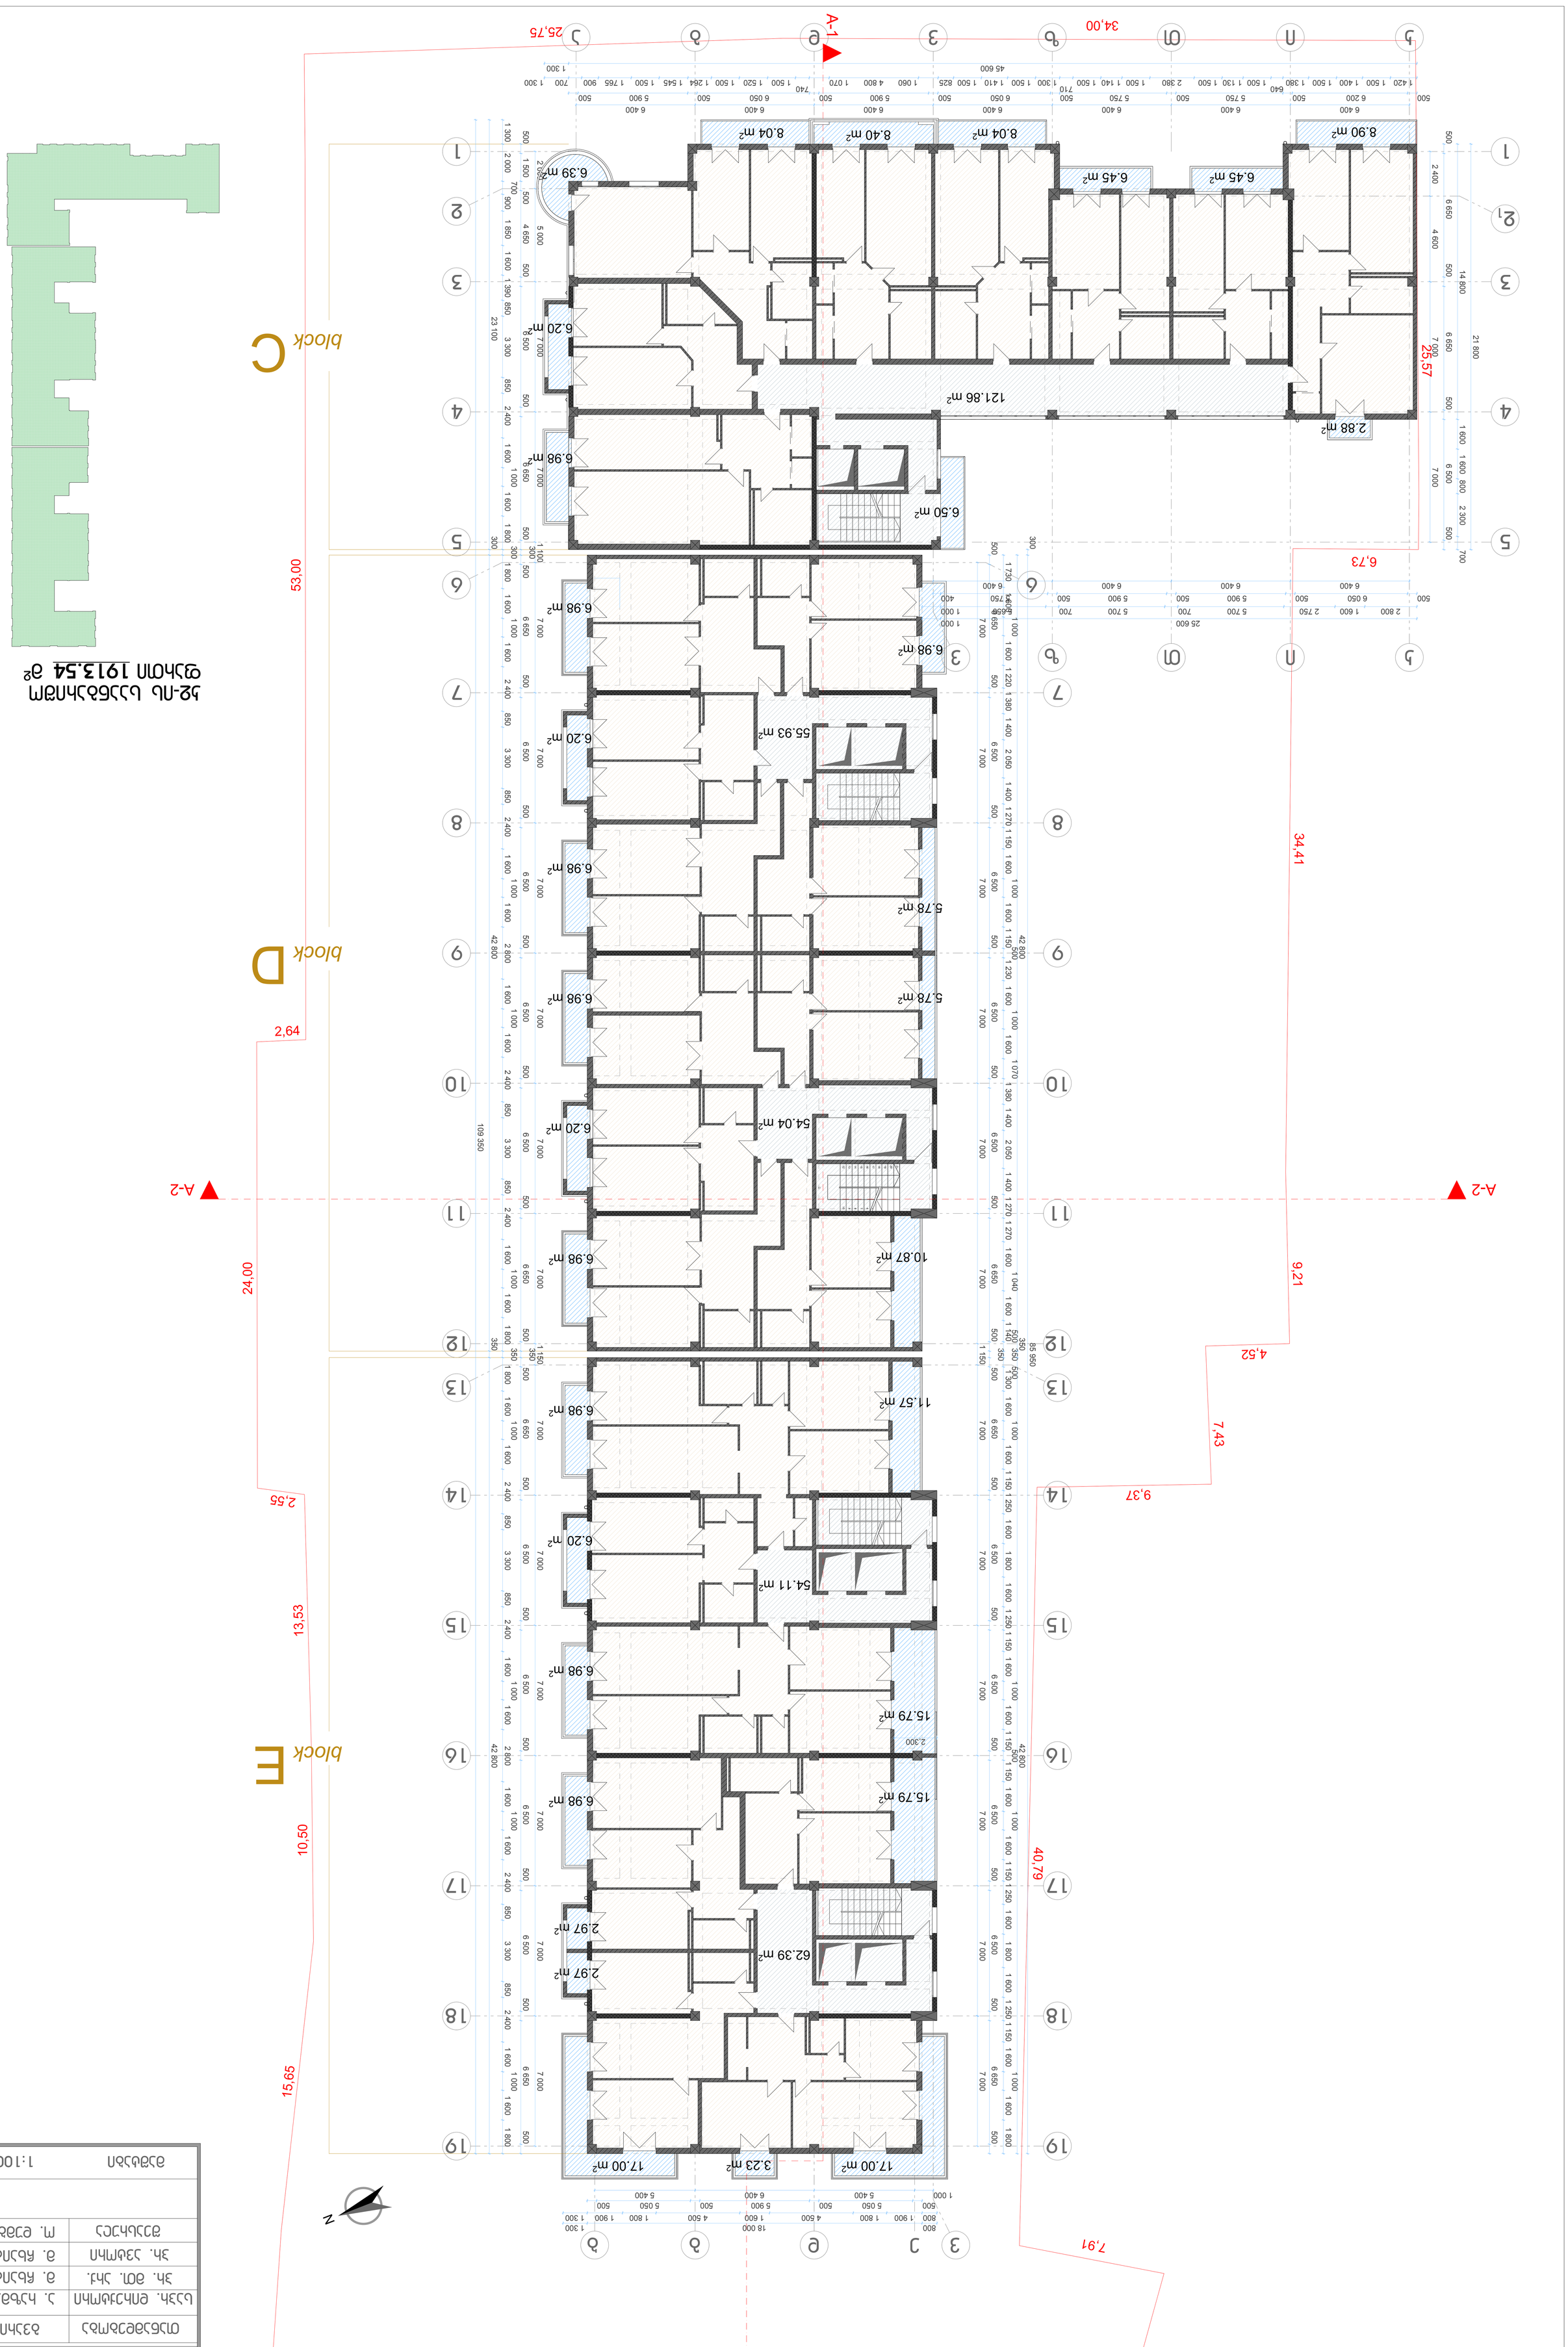






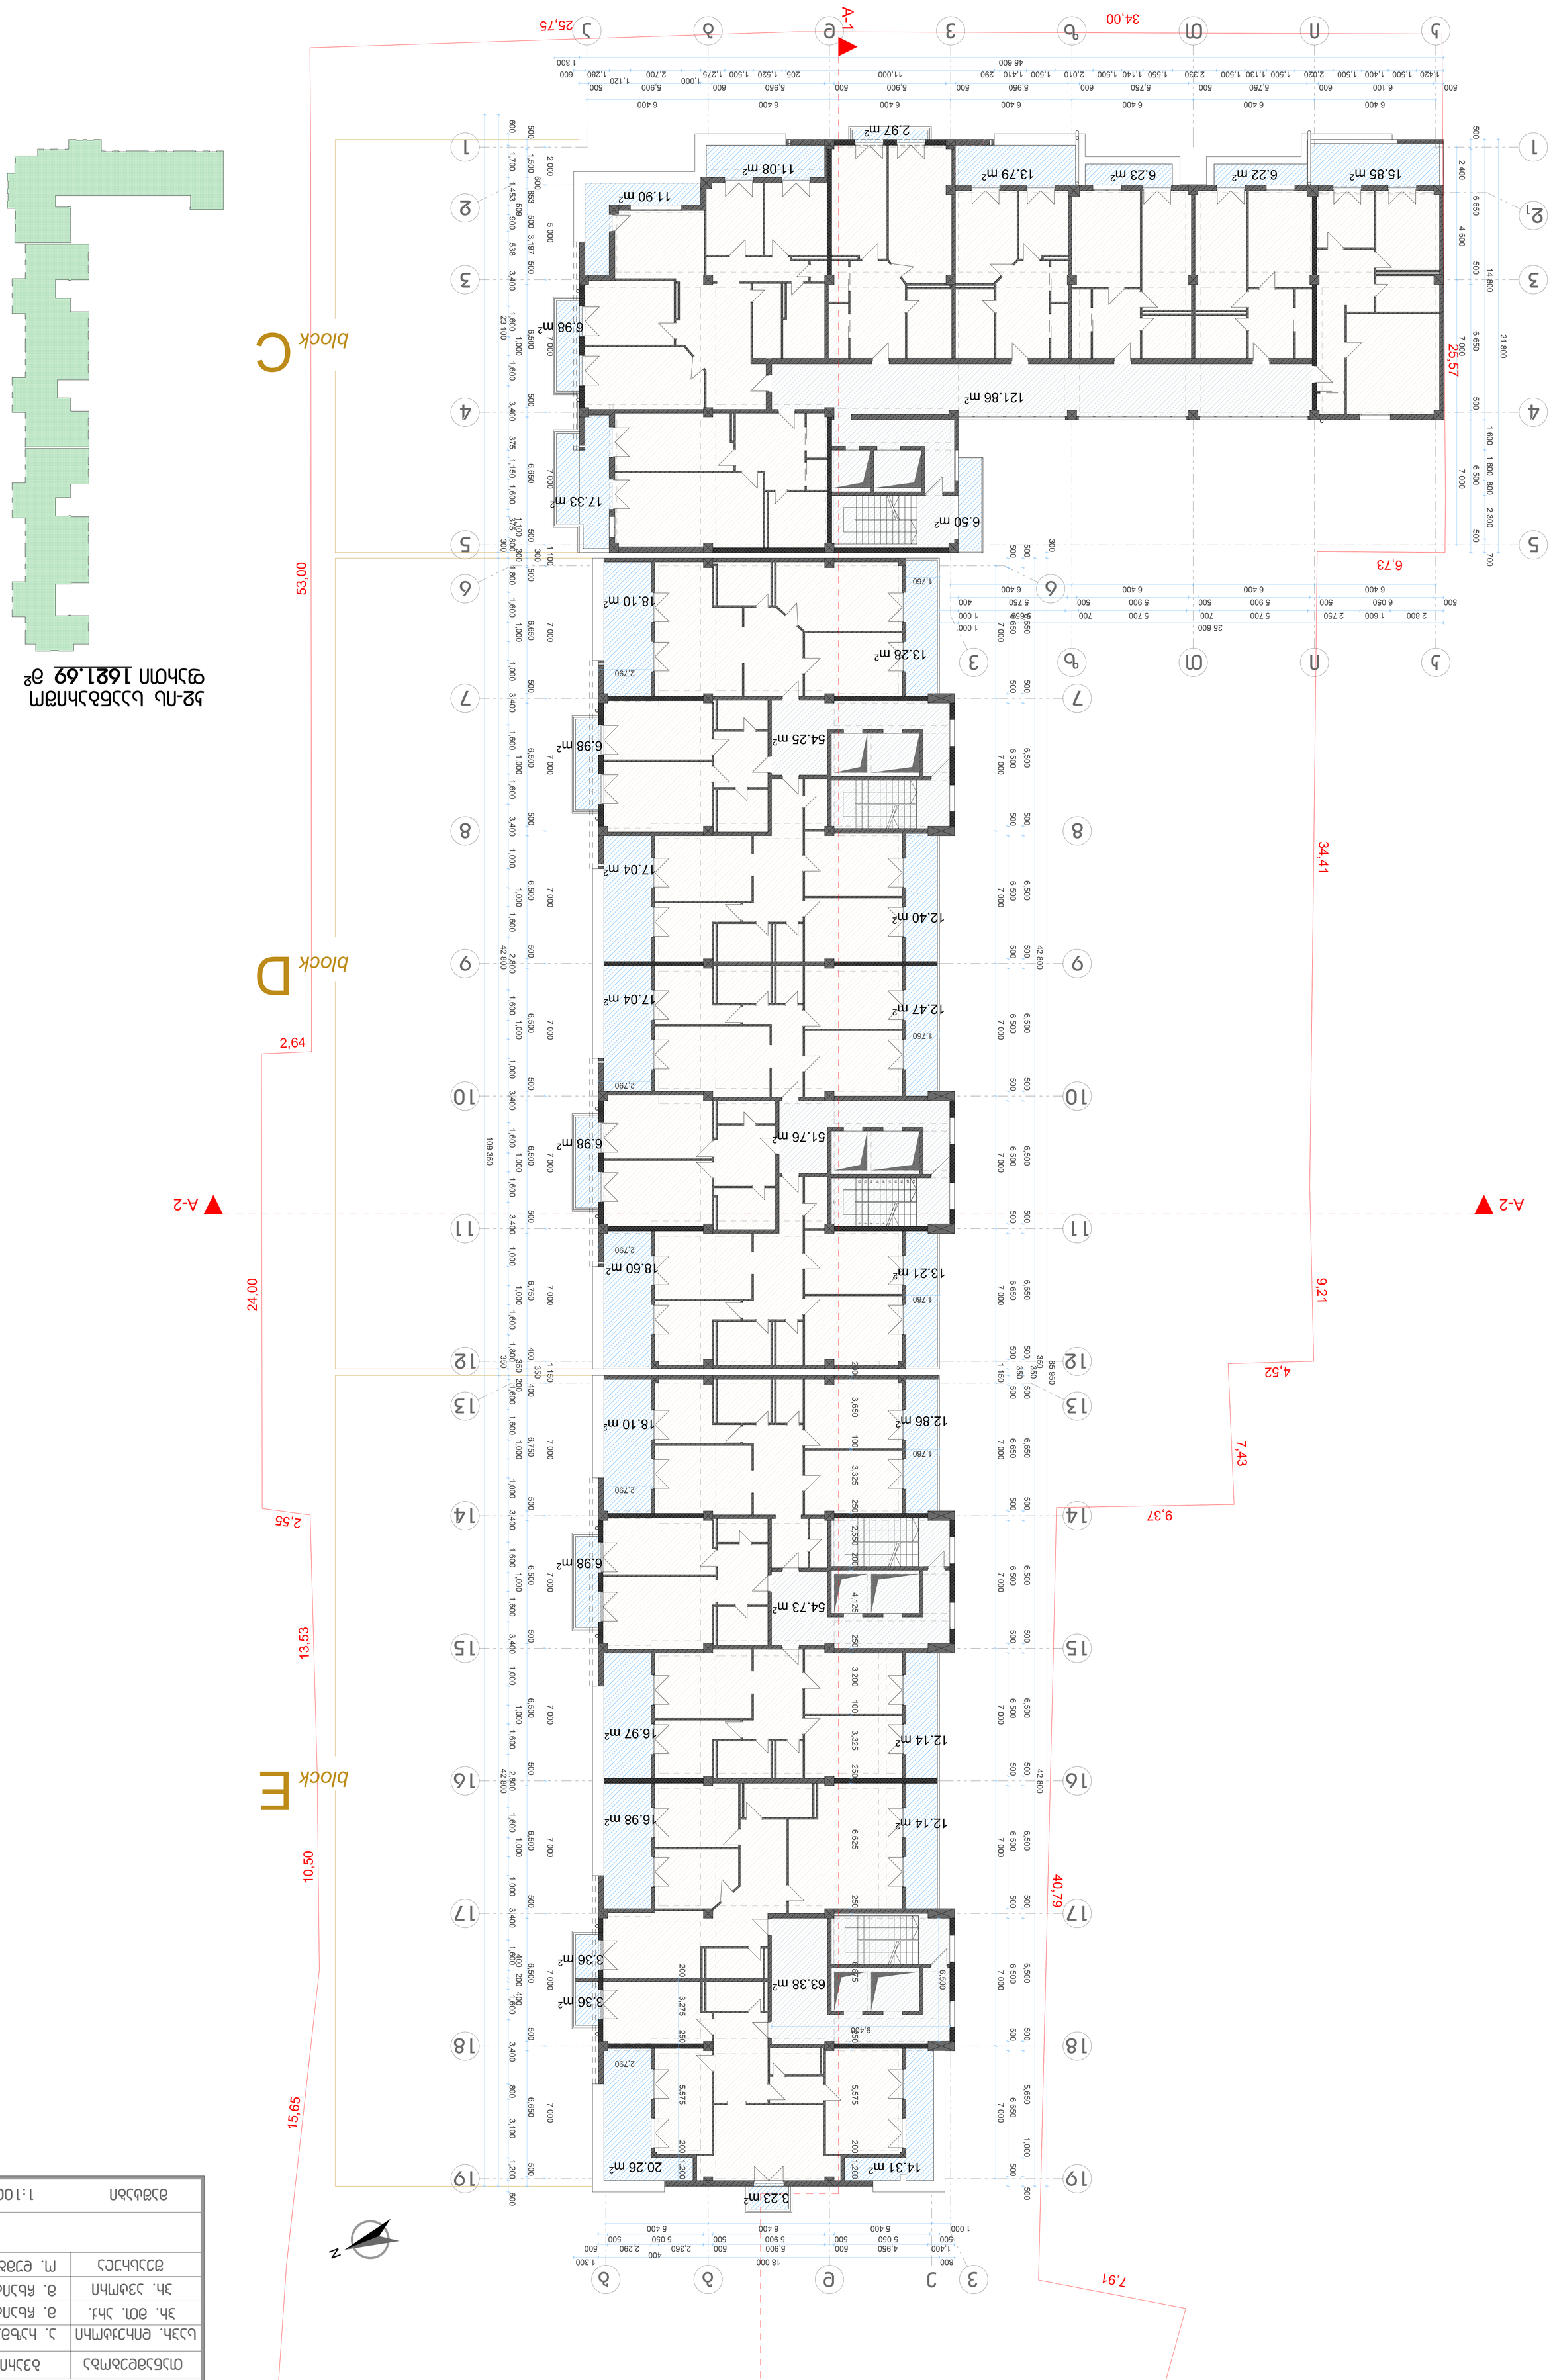








block C
block D
block E

A-1
A-2

34,00
25,75
53,00
25,57
34,41
6,73
2,64
24,00
2,55
13,53
9,21
4,52
7,43
9,37
10,50
15,65
40,79
7,91
