სარეკონსტრუქციო ობიექტის არსებული გეგმები

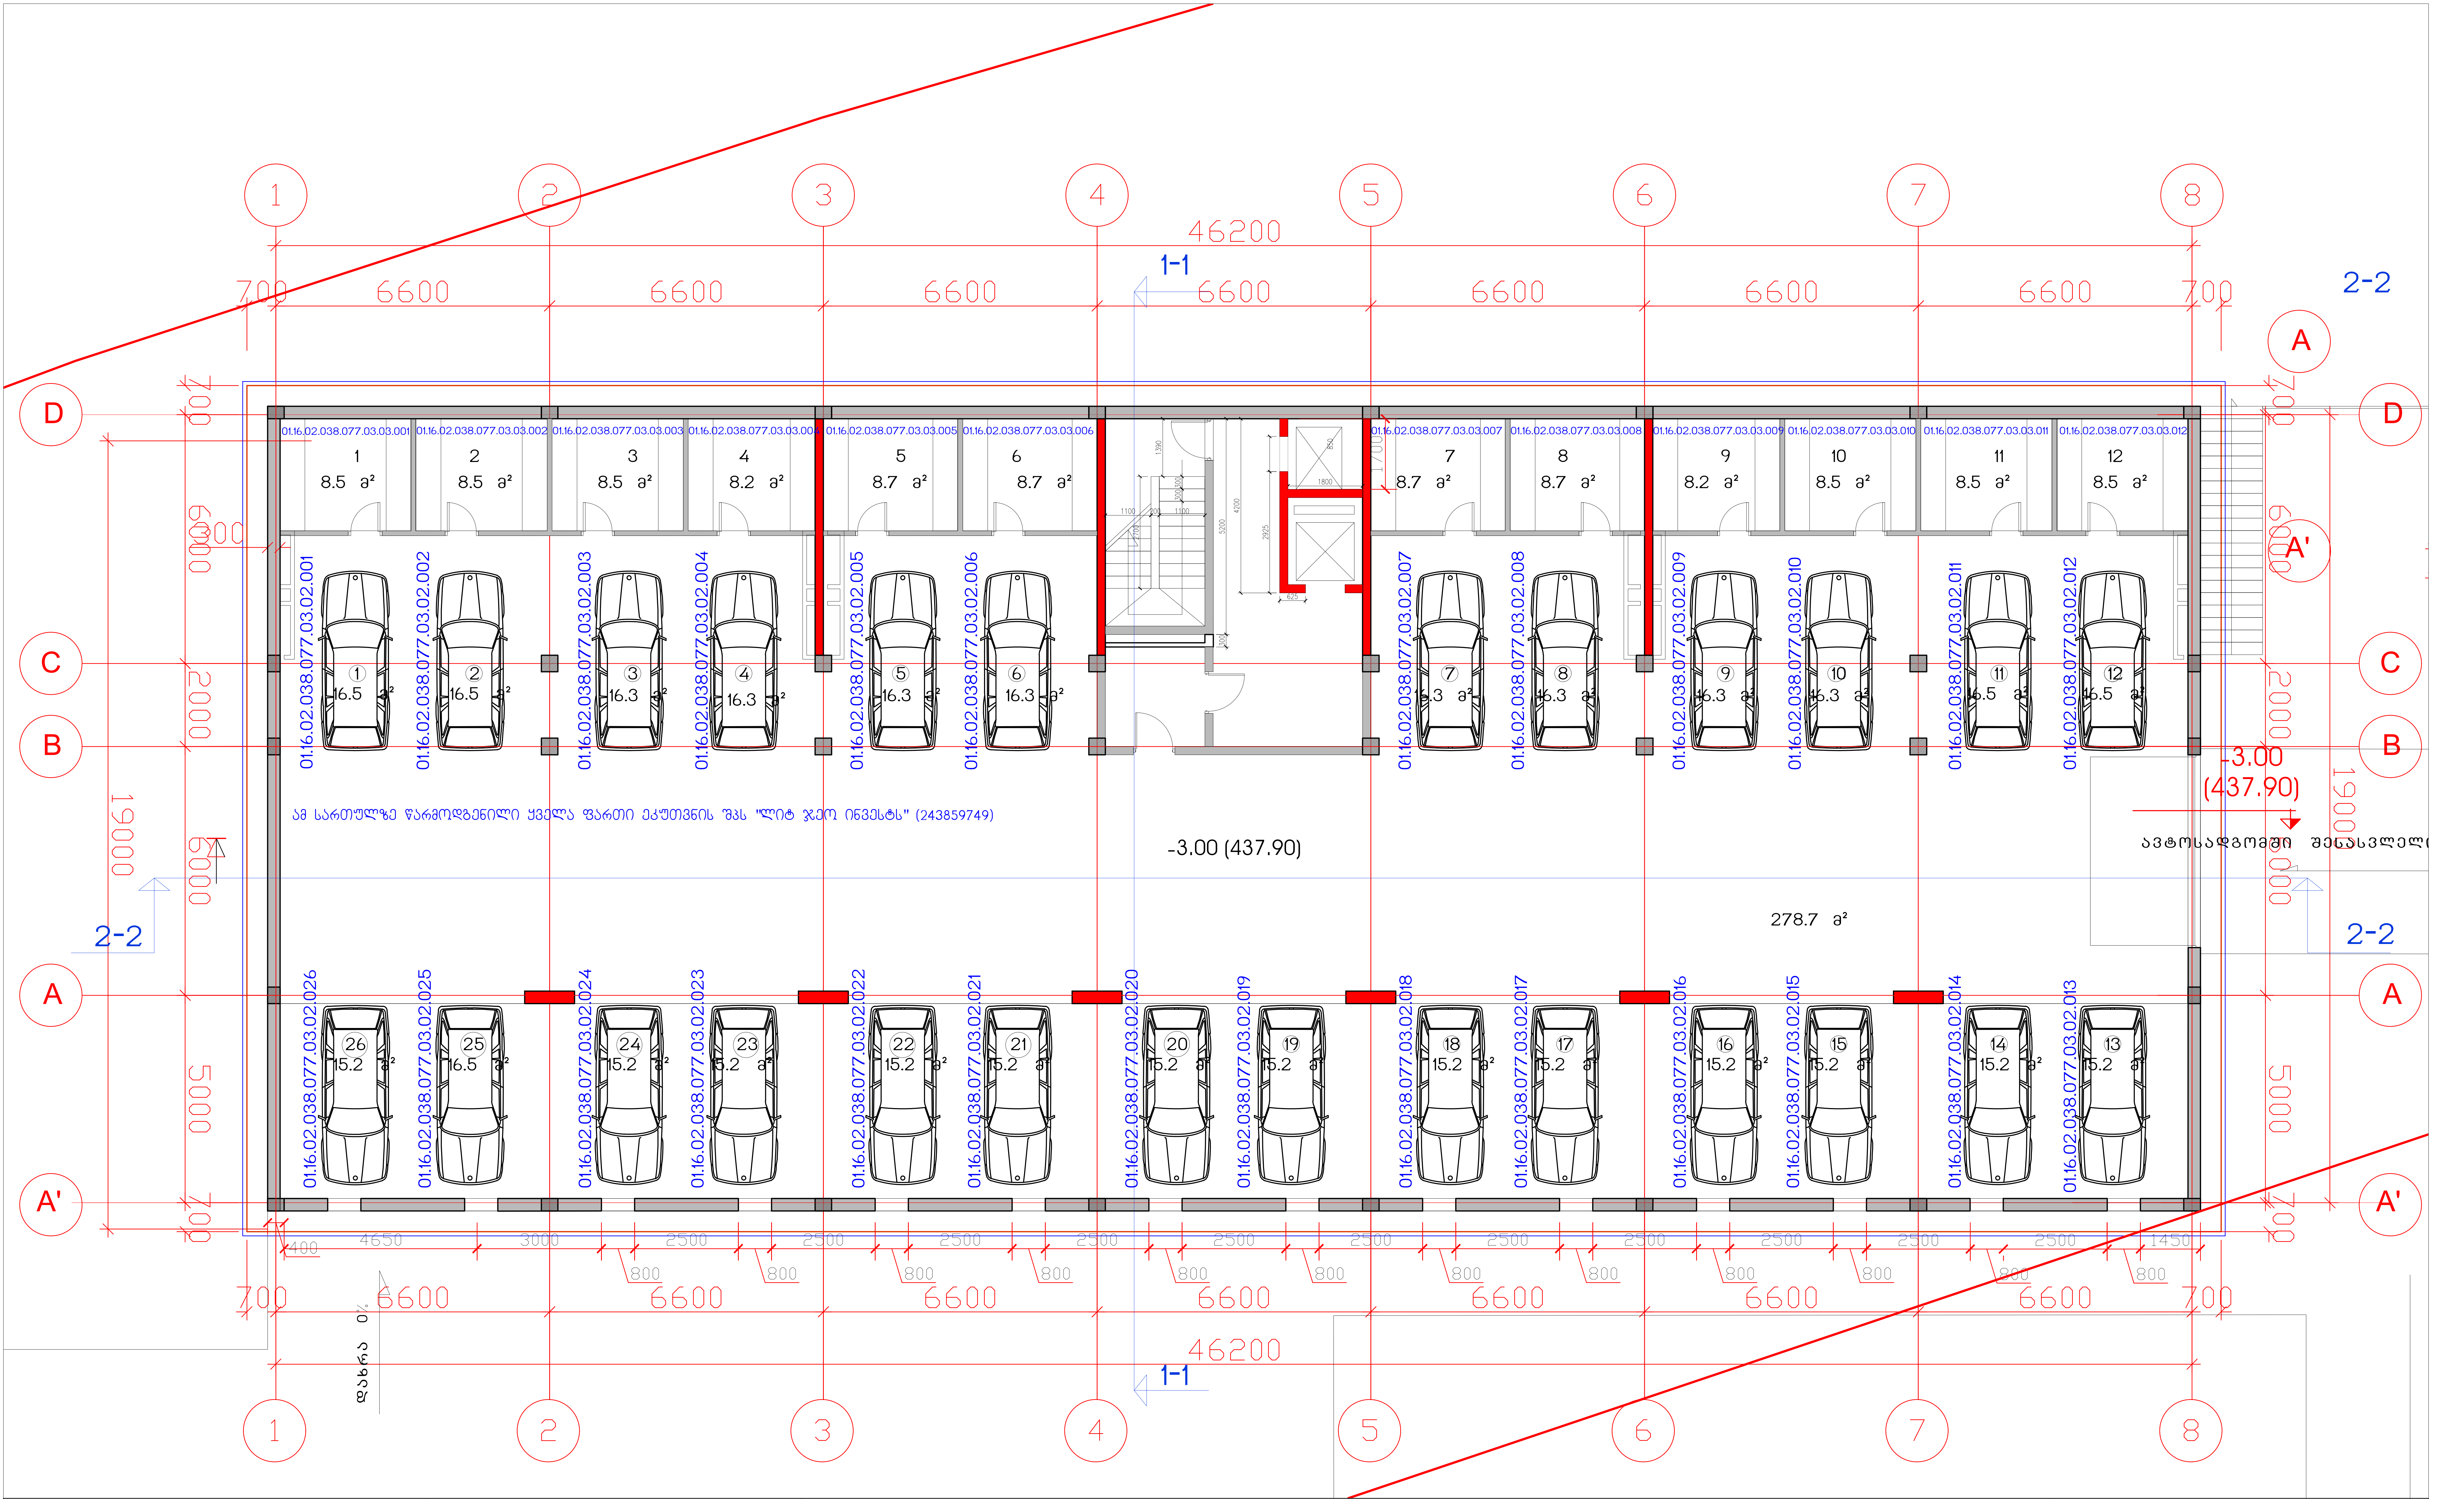

საცხოვრებელი კომპლექსი
ცოტნე დადიანის ქუჩაზე

ბლოკი E–2

საცხოვრებელი სახლი

საერთო ტექნიკური მონაცემები	
მოშენების ფართი	904 მ2
სართ. სამშენებლო ფართი	904 მ2
სარდაფი -12 ც.	102.2 მ2
ავტოსადგომის რაოდენობა	26

სართულის გეგმა -6.00 ნიშნულზე მ.1: 100

თანამდებობა	გვარი	ხელმოწერა	სტად.
პრ.ხელმძღვ.	გ.აბულაძე		პროექ.
მთ.არქიტექტ	ი.შარაბიძე		ფურ.რ.
დაამუშავა	ი.შარაბიძე		21
შეამოწმა	რ.ჩომახიძე		ფ. №
15.09.2016	STUDIA 21		2

მის: თბილისი, თ.აბულაძის ქ. №21 ტელ: (+995 32) 2258102; (+995 32)2258103

სარეკონსტრუქციო ობიექტის საპროექტო გეგმები

კორექტრებული არეალი

- გაუქმდა სარდაფები (№1-6 ჩათვლით) და აღნიშნული ფართი გაერთიანდა №1-6 ავტოსადგომებთან. გაერთიანების შედეგად ახალი ფართი არის ავტოსადგომი №1 - 156.5 კვ.მ
- გაუქმდა სარდაფები (№7-12 ჩათვლით) და აღნიშნული ფართი გაერთიანდა №7-12 ავტოსადგომებთან. გაერთიანების შედეგად ახალი ფართი არის ავტოსადგომი №2 - 154 კვ.მ
- ავტოსადგომები №13-26 ჩათვლით გაერთიანდა - გაერთიანების შედეგად ახალი ფართი არის ავტოსადგომი №3 - 227.8 კვ.მ
- დერეფანი 262.2 კვ.მ

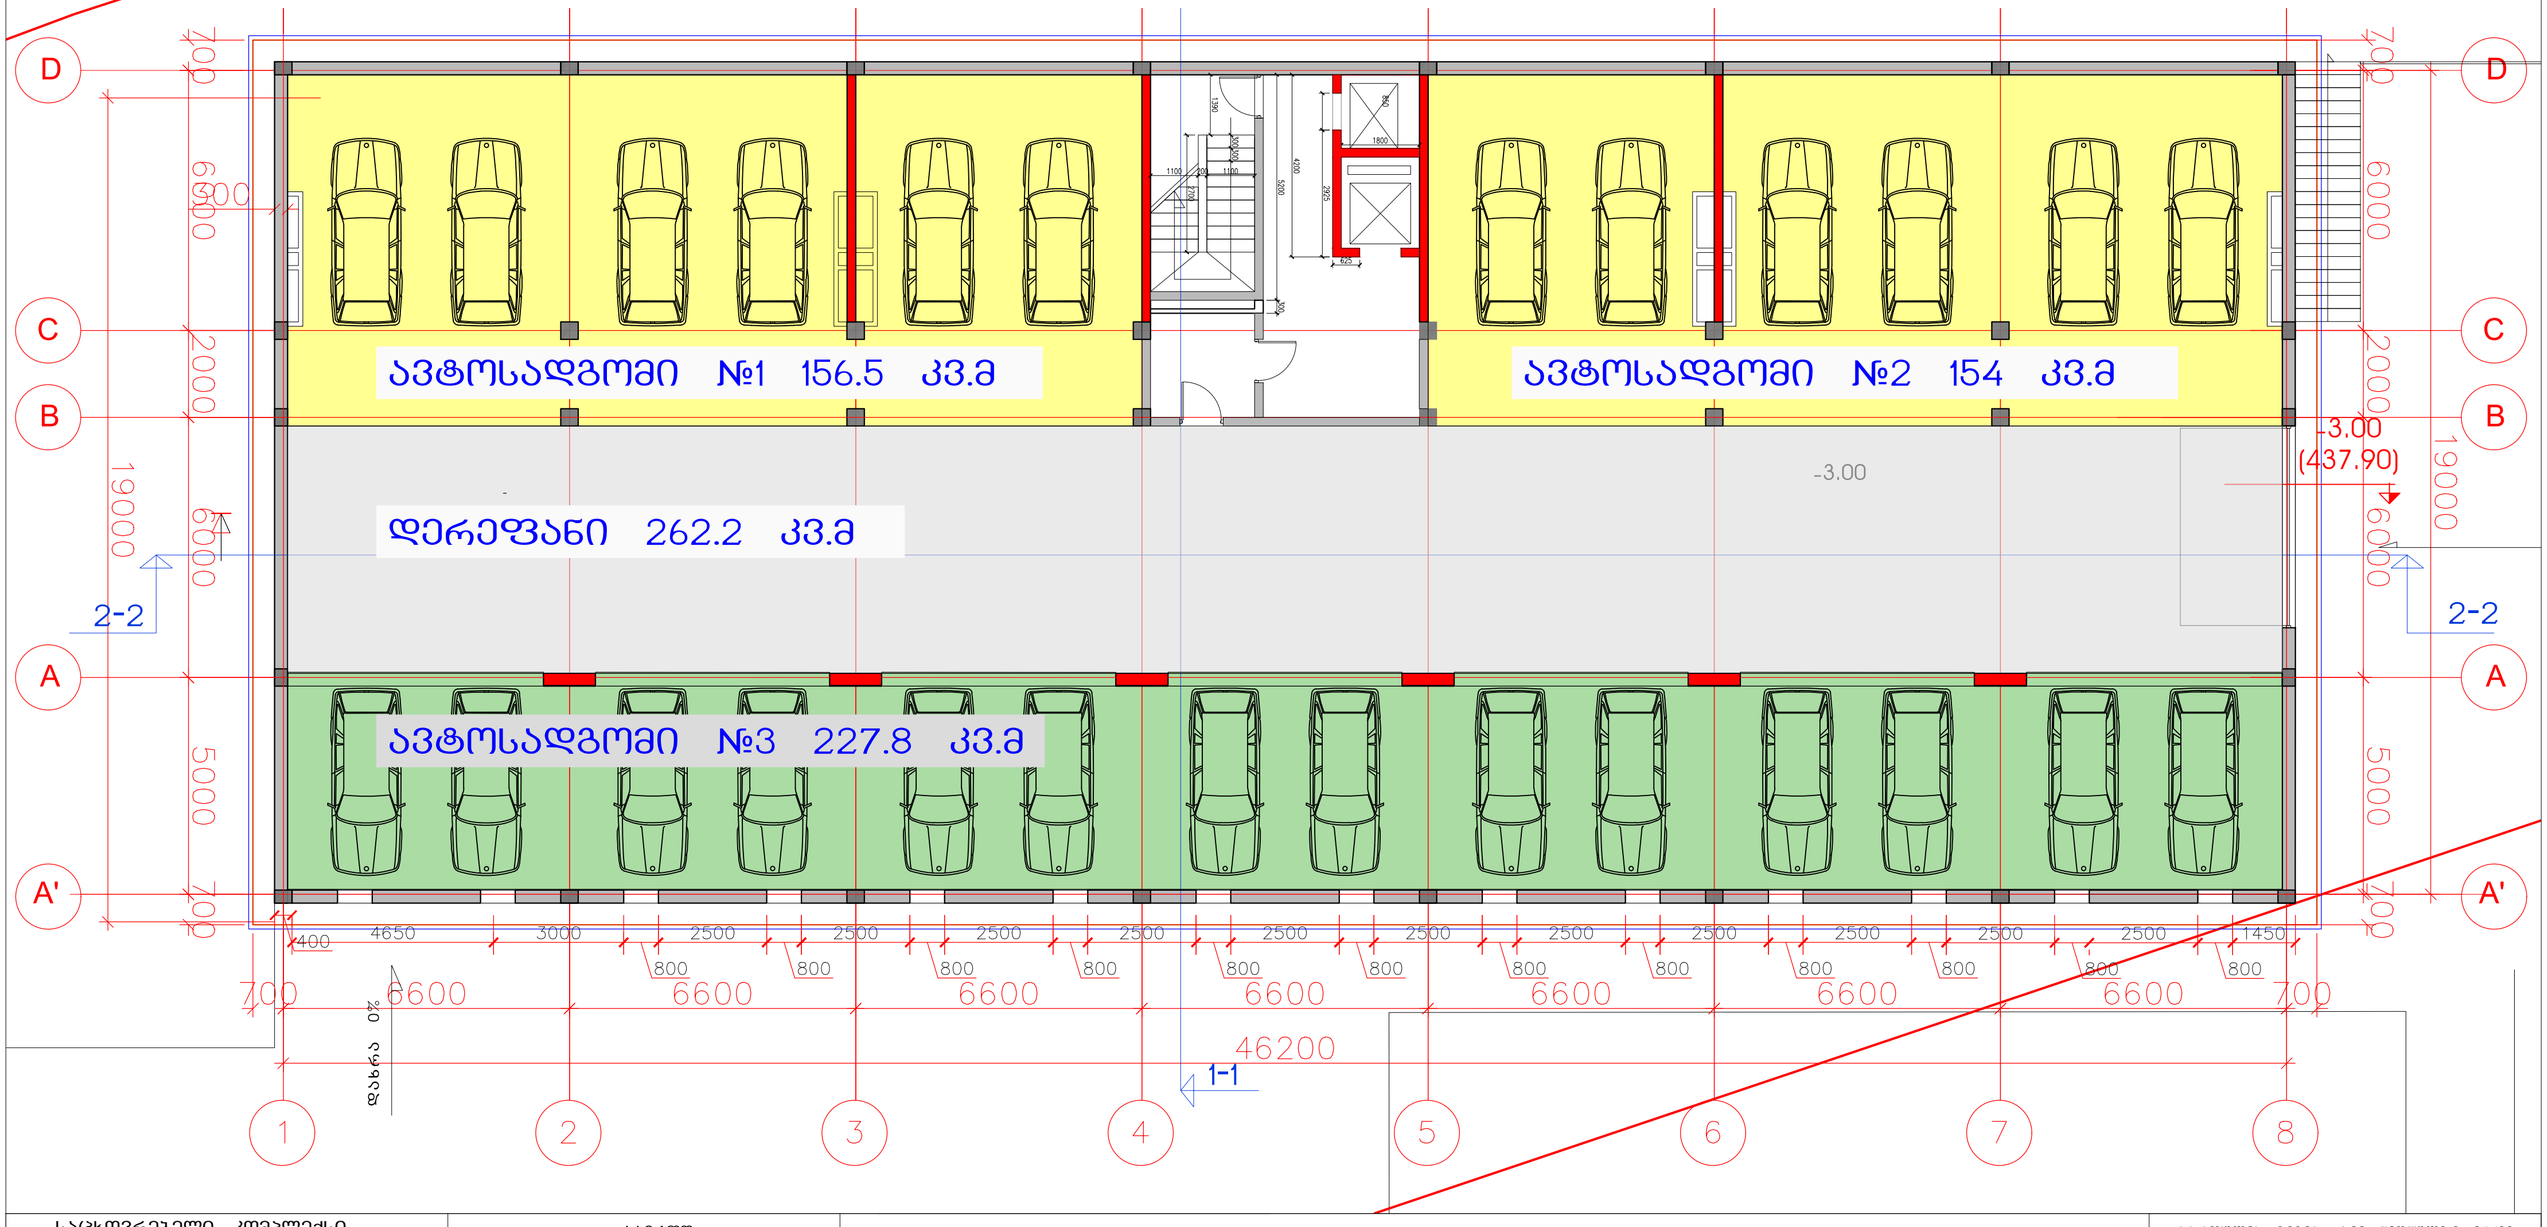

საცხოვრებელი კომპლექსი
ცოტნე დადიანის ქუჩაზე

ბლოკი E-2

საცხოვრებელი სახლი

საერთო ტექნიკური მონაცემები	
სართ. მოშენების ფართი	904 მ2
სართ. სამშენებლო ფართი	904 მ2
ავტოსადგომი №1	156.5 მ2
ავტოსადგომი №2	154 მ2
ავტოსადგომი №3	227.8 მ2
დერეფანი	262,2 მ2

სართულის გეგმა -6.00 ნიშნულზე მ.1-100			
თანამდებობა	გვარი	ხელმოწერა	სტად.
პრ.ხელმძღვ.	გ.აბულაძე		პროექ.
მთ.არქიტექტ	ი.შარაბიძე		ფურ.რ.
დაამუშავა	ი.შარაბიძე		21
შეამოწმა	რ.ჩომახიძე		ფ. №
17.05.2023	STUDIA 21 მის. თბილისი, თამარაშვილის ქ.№21 ტელ: (995 32) 225802		1