

პროექტი

მრავალფუნქციური კომპლექსი ისანში

საქართველო.თბილისი. ბოჭორმის ქ.23
ს/კ 01.17.13.045.099
01.17.13.045.038
01.17.13.045.100

დამკვეთი

შ.პ.ს "კრისტალბილდინგი"

საქართველო.თბილისი. ბოჭორმის ქ.23

საპროექტო ორგანიზაცია

ლენდმარკ პროჯექტი

ვაჟა-ფშაველას II კვარტალი
№11ბ.6283.თბილისი.საქართველო

არქიტექტორი

ე. კანკავა

ნახაზი

ფასადი 1-14 ღერძებში


მასშტაბი

1:200

ფურცელი

A-107

ფორმატი A1

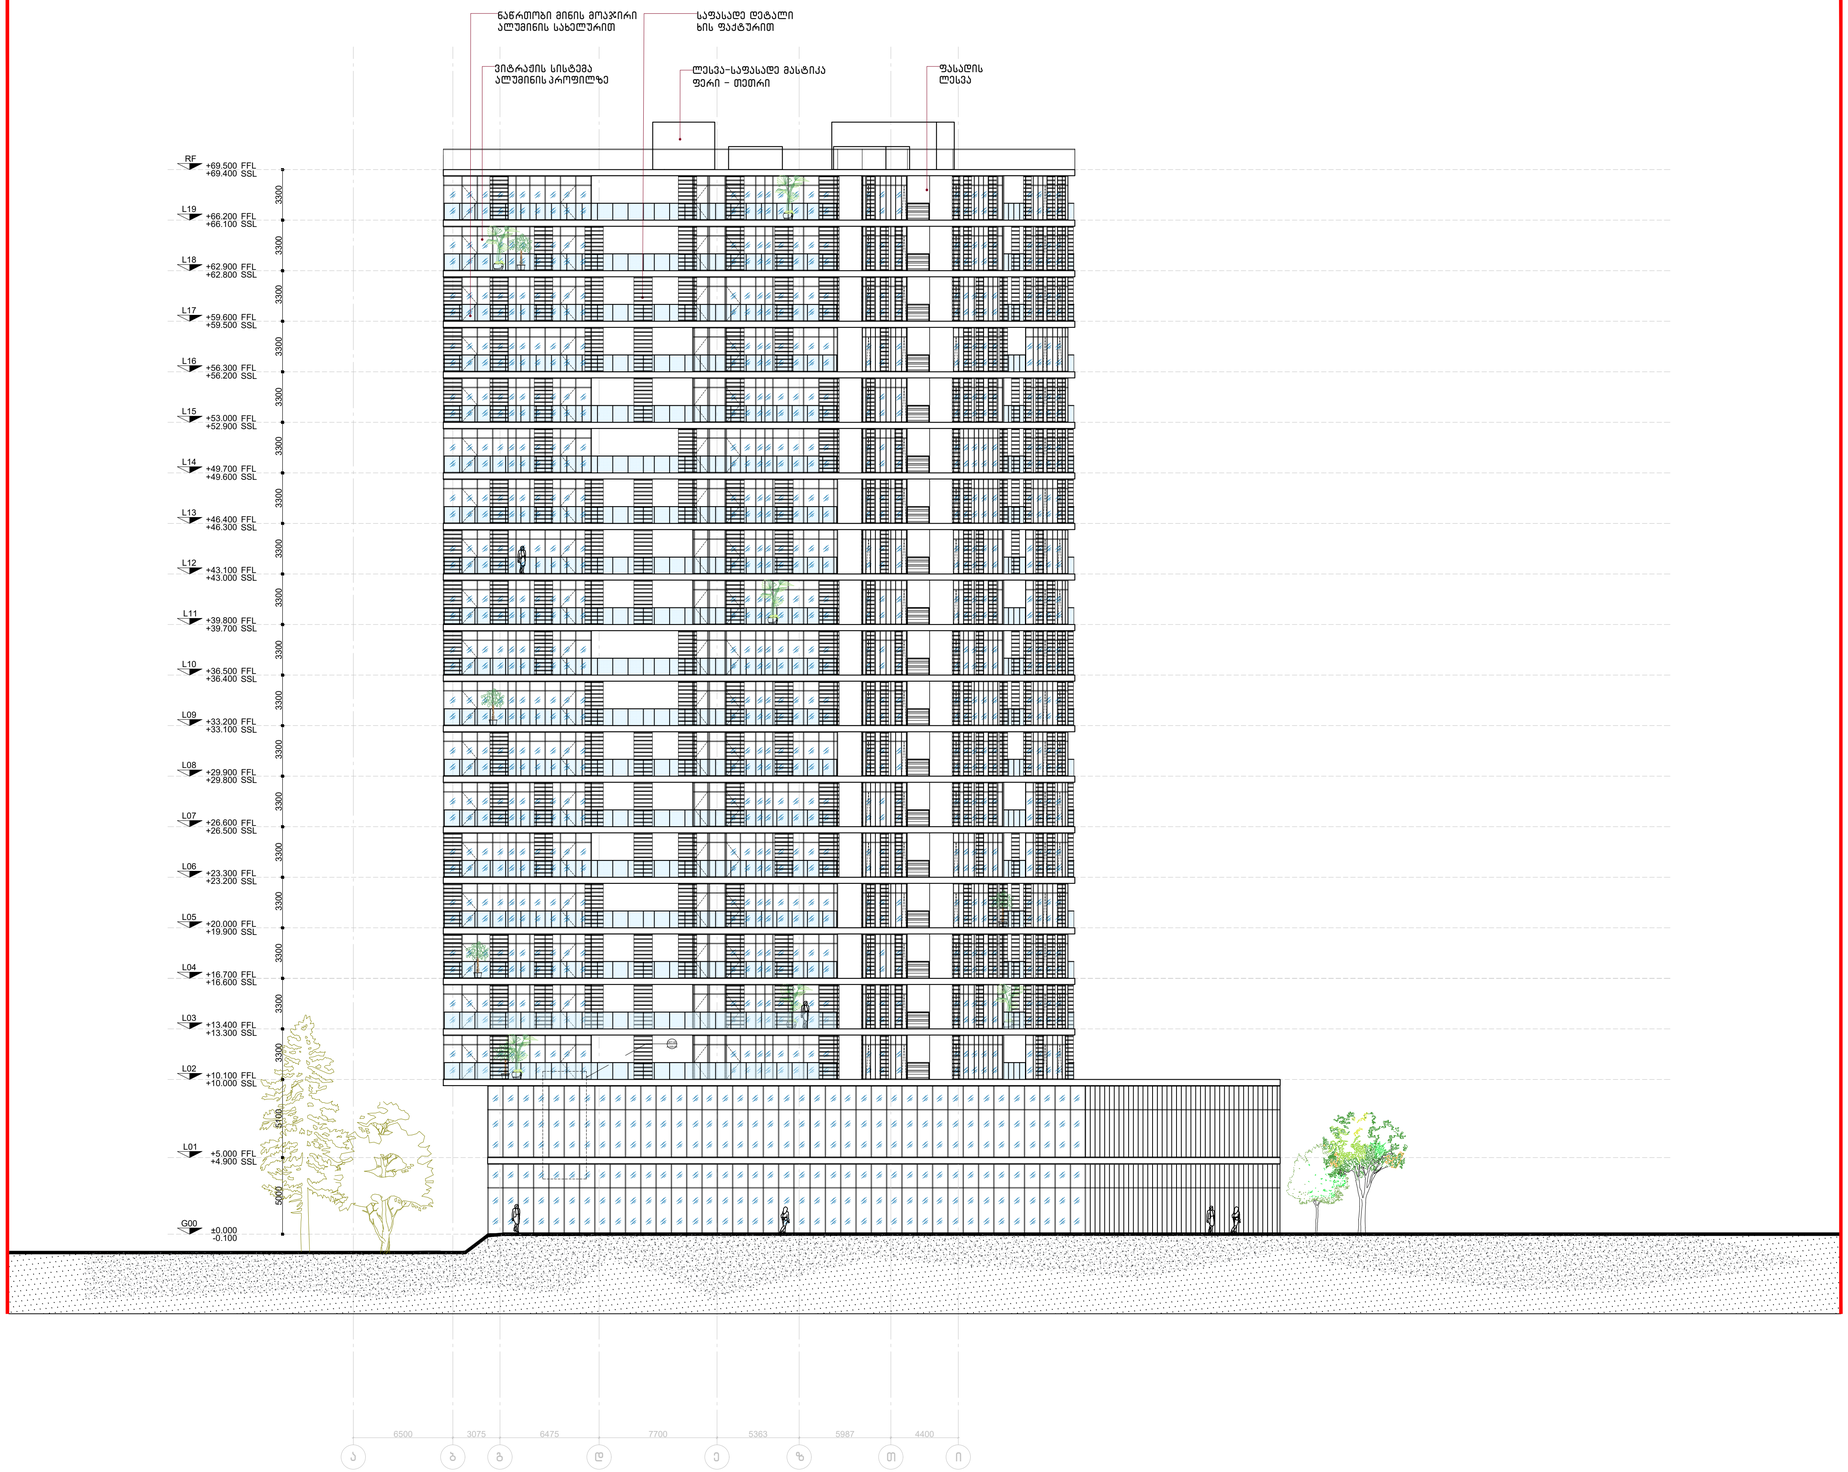

საპროექტო საზღვარი

საპროექტო საზღვარი

პროექტი

მრავალფუნქციური კომპლექსი ისანში

საქართველო.თბილისი. ბოჭორმის ქ.23
ს/კ 01.17.13.045.099
01.17.13.045.038
01.17.13.045.100

დამკვეთი

შ.პ.ს "კრისტალბილდინგი"

საქართველო.თბილისი. ბოჭორმის ქ.23

საპროექტო ორგანიზაცია

ლენდმარკ პროჯექტი

ვაჟა-ფშაველას II კვარტალი
№11ბ.6283.თბილისი.საქართველო

არქიტექტორი

ე. კანკავა

ნახაზი

ფასადი ა-ნ ღერძებში

მასშტაბი

1:200

ფურცელი

A-107

ფორმატი A1

საპროექტო საზღვარი



საპროექტო საზღვარი

პროექტი

მრავალფუნქციური კომპლექსი ისანში

საქართველო.თბილისი. ბოჭორმის ქ.23
ს/კ 01.17.13.045.099
01.17.13.045.038
01.17.13.045.100

დამკვეთი

შ.პ.ს "კრისტალბილდინგი"

საქართველო.თბილისი. ბოჭორმის ქ.23

საპროექტო ორგანიზაცია

ლენდმარკ პროჯექტი

ვაჟა-ფშაველას II კვარტალი
№11ბ.6283.თბილისი.საქართველო

არქიტექტორი

ე. კანკავა

ნახაზი

ფასადი 14-1 ღერძებში


მასშტაბი

1:200

ფურცელი

A-107

ფორმატი A1

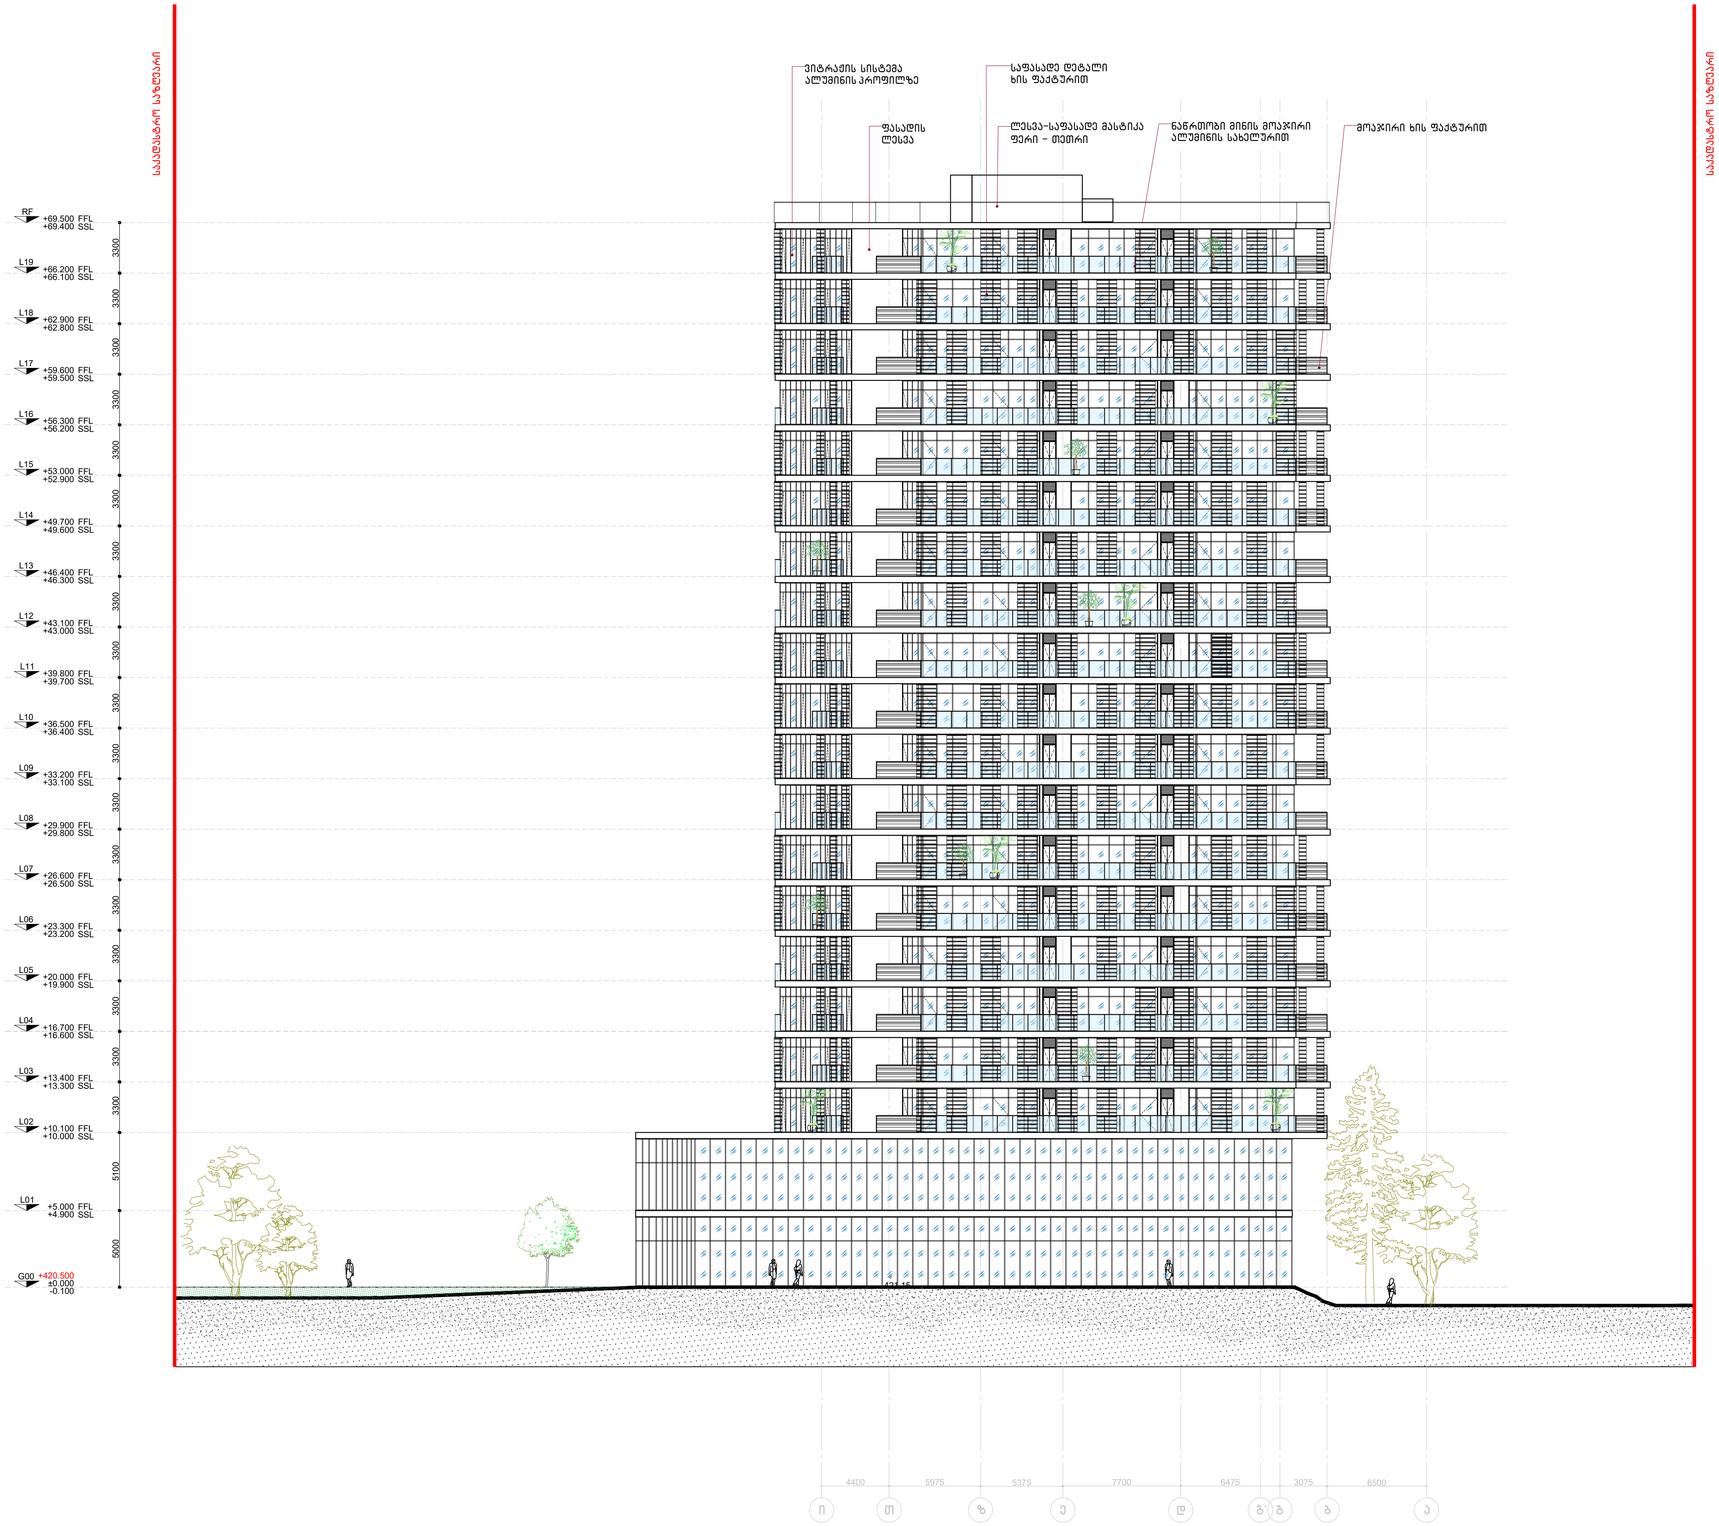

პროექტი

მრავალფუნქციური კომპლექსი ისანში

საქართველო.თბილისი. ბოჭორმის ქ.23
ს/კ 01.17.13.045.099
01.17.13.045.038
01.17.13.045.100

დამკვეთი

შ.პ.ს "კრისტალბილდინგი"

საქართველო.თბილისი. ბოჭორმის ქ.23

საპროექტო ორგანიზაცია

ლენდმარკ პროჯექტი

ვაჟა-ფშაველას II კვარტალი
№11ბ.6283.თბილისი.საქართველო

არქიტექტორი

ე. კანკავა

ნახაზი

ფასადი 6-ა ღერძებში


მასშტაბი

1:200


ფურცელი

A-107


ფორმატი A1

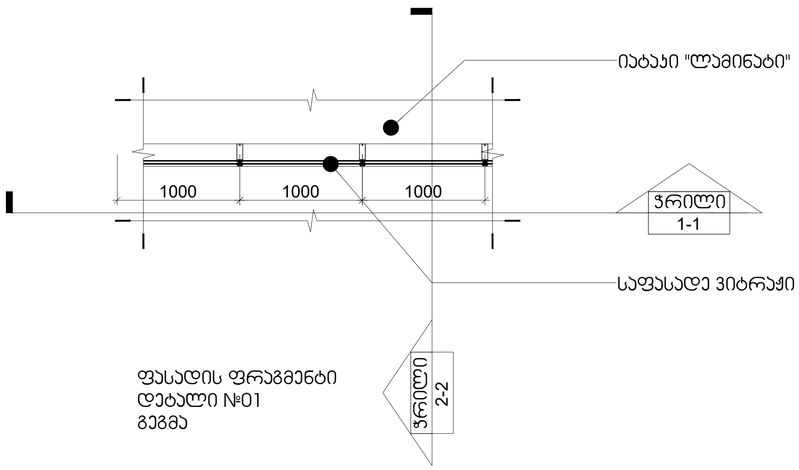

ფასადის ფრაგმენტი
დეტალი №01
გეგმა

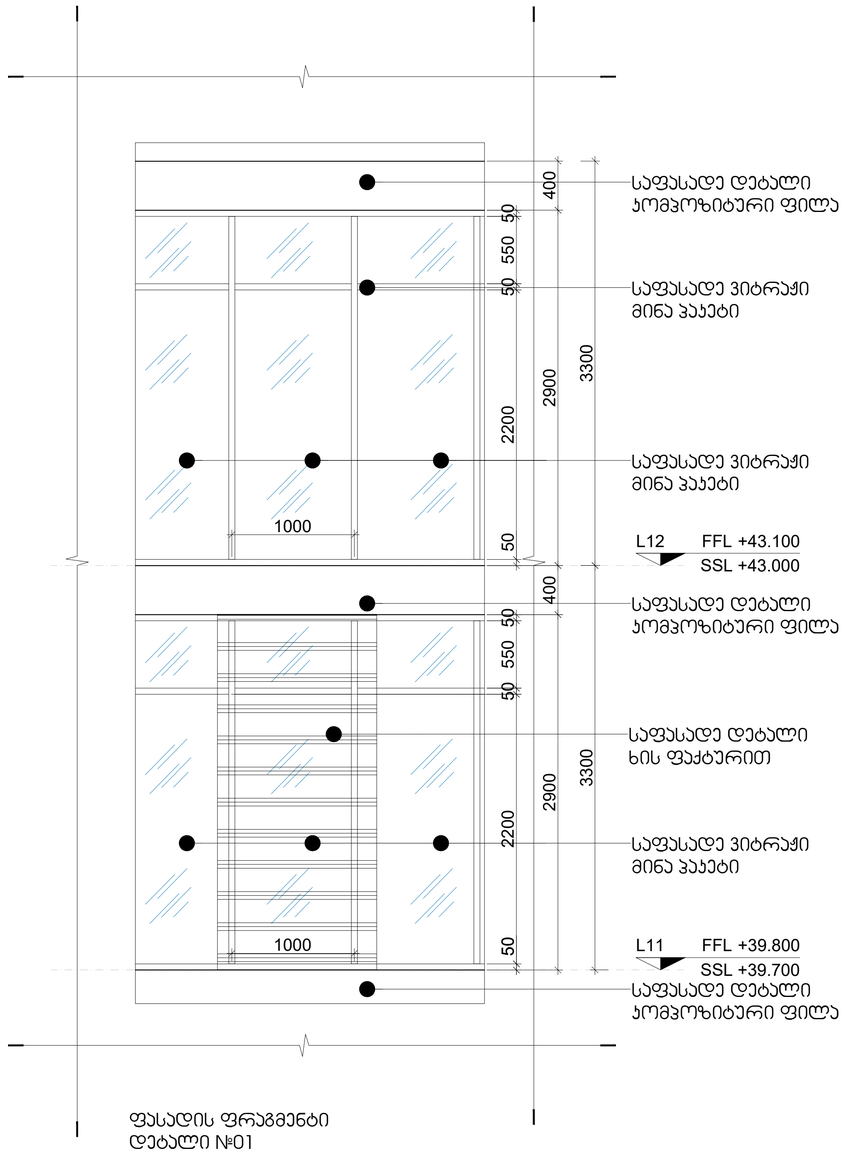


ფასადის ფრაგმენტი
დეტალი №01
ჭრილი 1-1

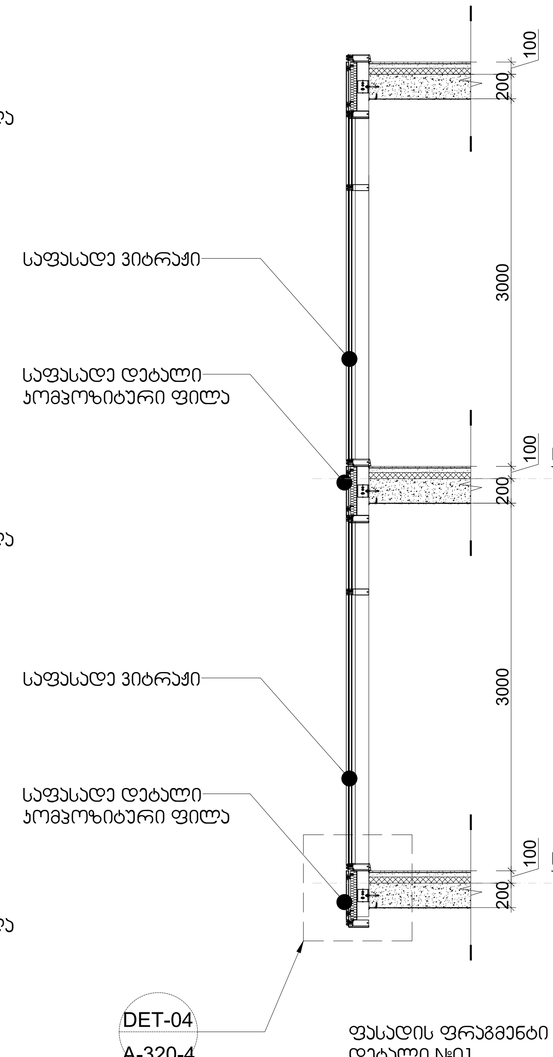

DET-04
A-320-4

ფასადის ფრაგმენტი
დეტალი №01
ჭრილი 2-2

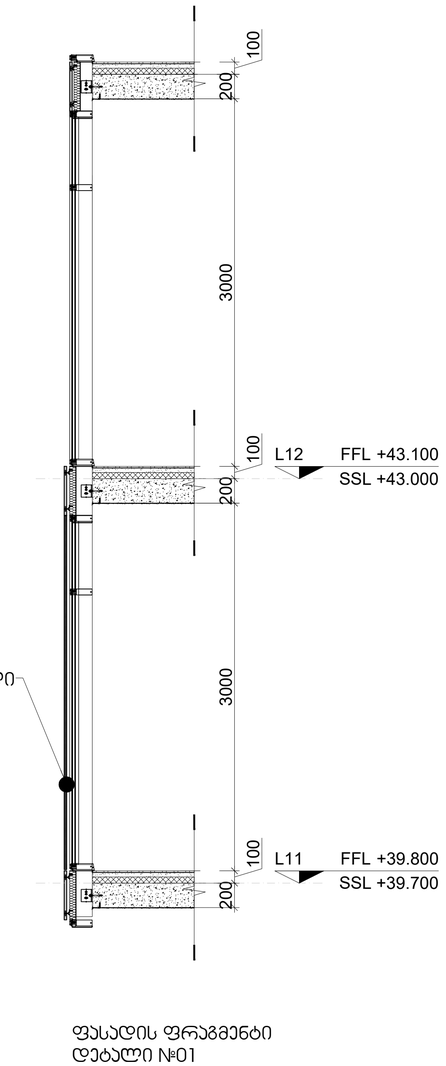

ფასადის ფრაგმენტი
დეტალი №01
ჭრილი 2-2

პროექტი

მრავალფუნქციური კომპლექსი ისანში

საქართველო.თბილისი. ბოჭორმის ქ.23
ს/კ 01.17.13.045.099
01.17.13.045.038
01.17.13.045.100

დამკვეთი

შ.პ.ს "კრისტალბილდინგი"

საქართველო.თბილისი. ბოჭორმის ქ.23

საპროექტო ორგანიზაცია

ლენდმარკ პროჯექტი

ვაჟა-ფშაველას II კვარტალი
№11ბ.6283.თბილისი.საქართველო

არქიტექტორი

ე. კანკავა

ნახაზი

ფასადის დეტალები


მასშტაბი

1:25


ფურცელი

A-302-01

ფორმატი A1

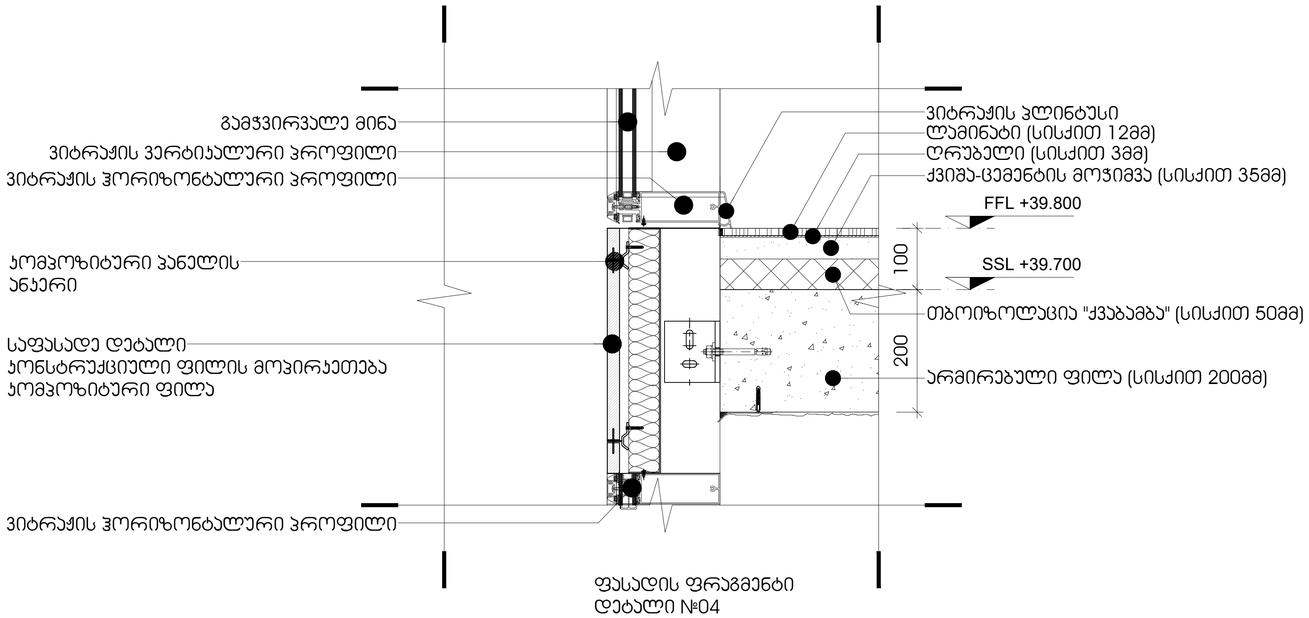

ფასადის ფრაგმენტი
დეტალი №04

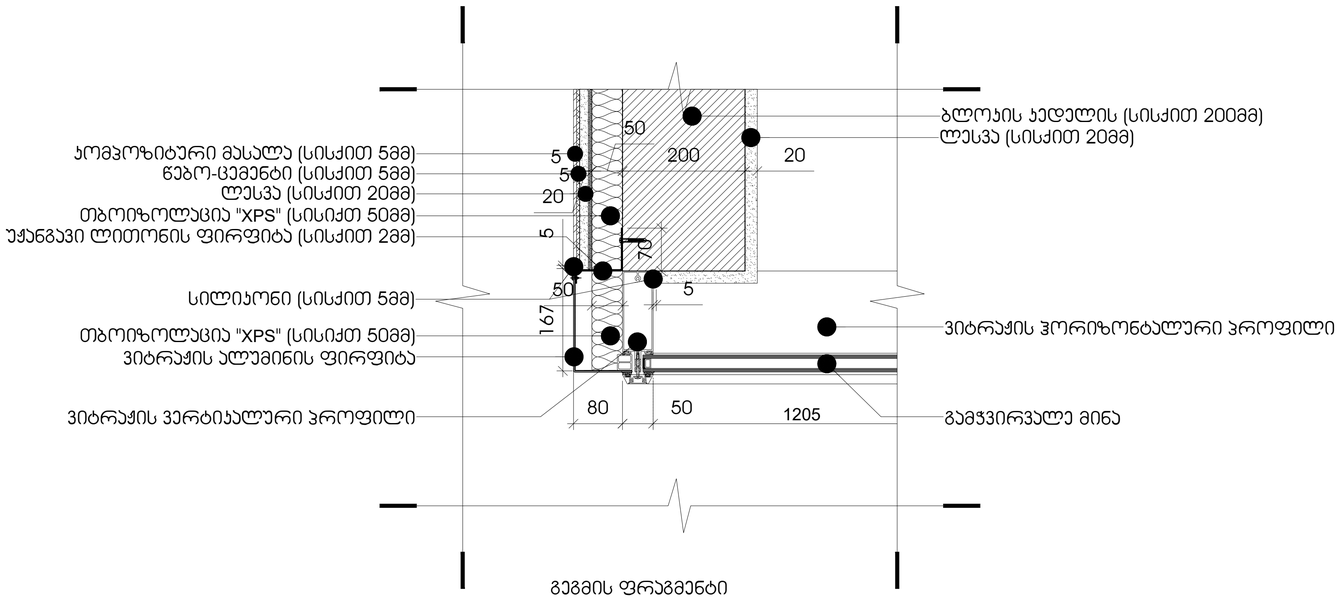

გეგმის ფრაგმენტი

პროექტი

მრავალფუნქციური კომპლექსი ისანში

საქართველო.თბილისი. ბოჭორმის ქ.23
ს/კ 01.17.13.045.099
01.17.13.045.038
01.17.13.045.100

დამკვეთი

შ.პ.ს "კრისტალბილდინგი"
საქართველო.თბილისი. ბოჭორმის ქ.23

საპროექტო ორგანიზაცია

ლენდმარკ პროჯექტი
ვაჟა-ფშაველას II კვარტალი
№11ბ.6283.თბილისი.საქართველო

არქიტექტორი

ე. კანკავა

ნახაზი

ფასადის დეტალები


მასშტაბი

1:10


ფურცელი

A-302-01


ფორმატი A1

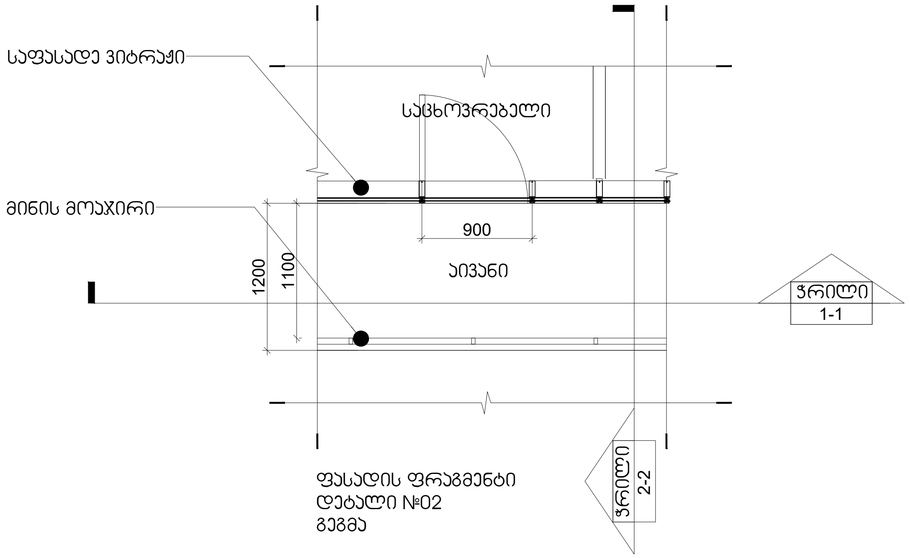

ფასადის ფრაგმენტი
დეტალი №02
გეგმა

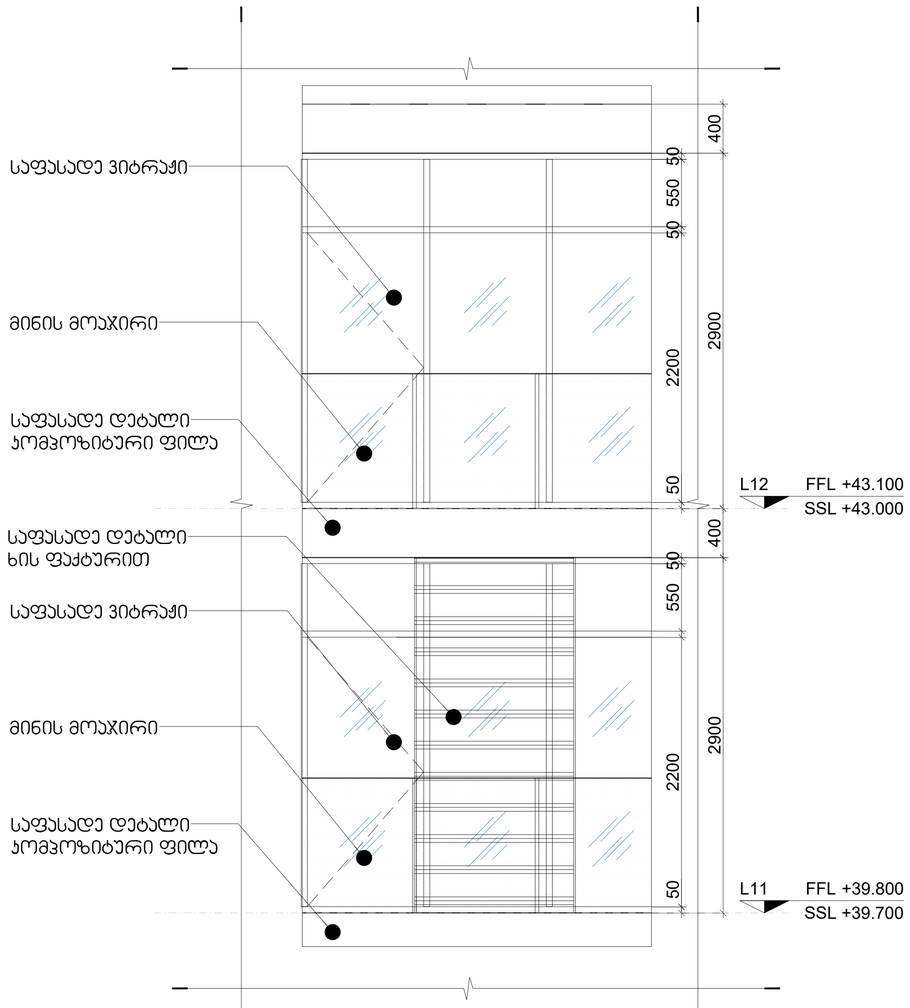

ფასადის ფრაგმენტი
დეტალი №02
ჭრილი 1-1

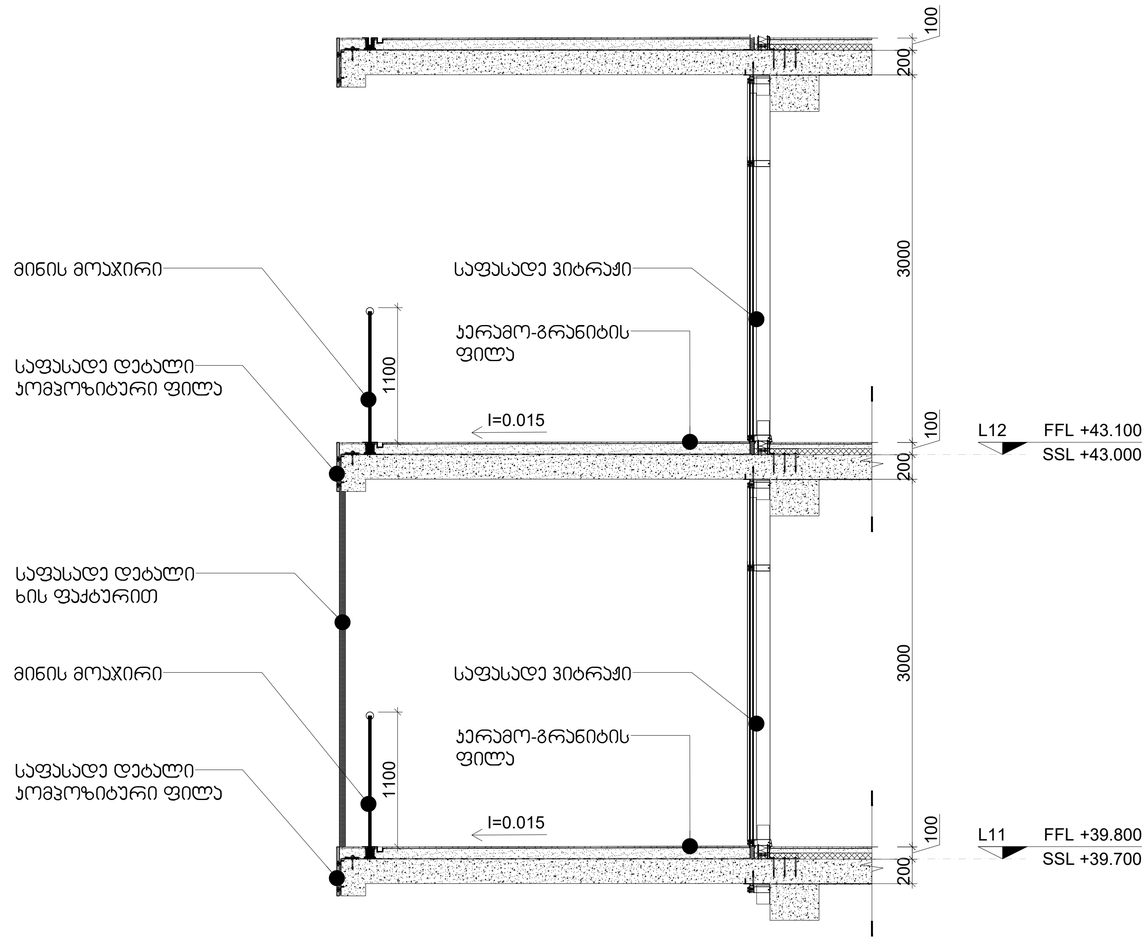

ფასადის ფრაგმენტი
დეტალი №02
ჭრილი 2-2

პროექტი

მრავალფუნქციური კომპლექსი ისანში

საქართველო.თბილისი. ბოჭორმის ქ.23
ს/კ 01.17.13.045.099
01.17.13.045.038
01.17.13.045.100

დამკვეთი

შ.პ.ს "კრისტალბილდინგი"

საქართველო.თბილისი. ბოჭორმის ქ.23

საპროექტო ორგანიზაცია

ლენდმარკ პროჯექტი

ვაჟა-ფშაველას II კვარტალი
№11ბ.6283.თბილისი.საქართველო

არქიტექტორი

ე. კანკავა

ნახაზი

ფასადის დეტალები


მასშტაბი

1:25


ფურცელი

A-302-02


ფორმატი A1

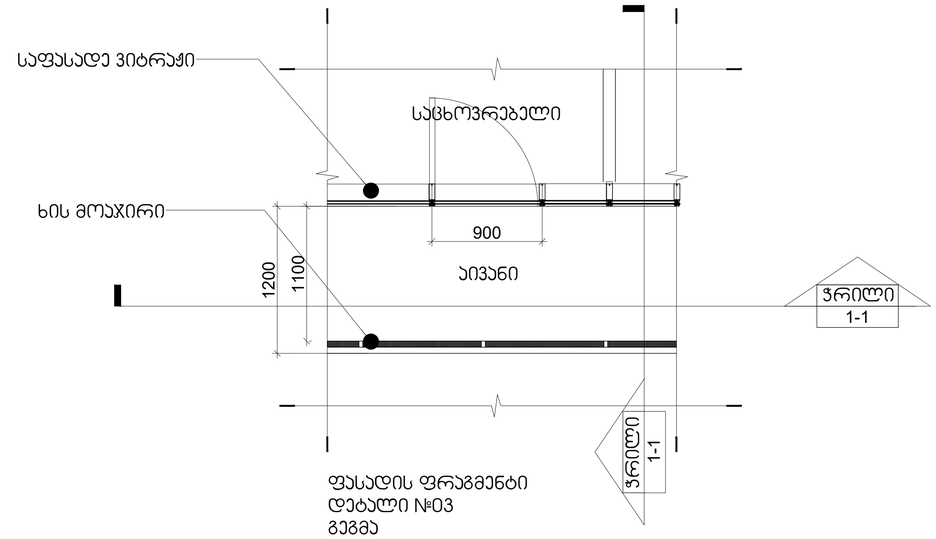

ფასადის ფრაგმენტი
დეტალი №03
გეგმა

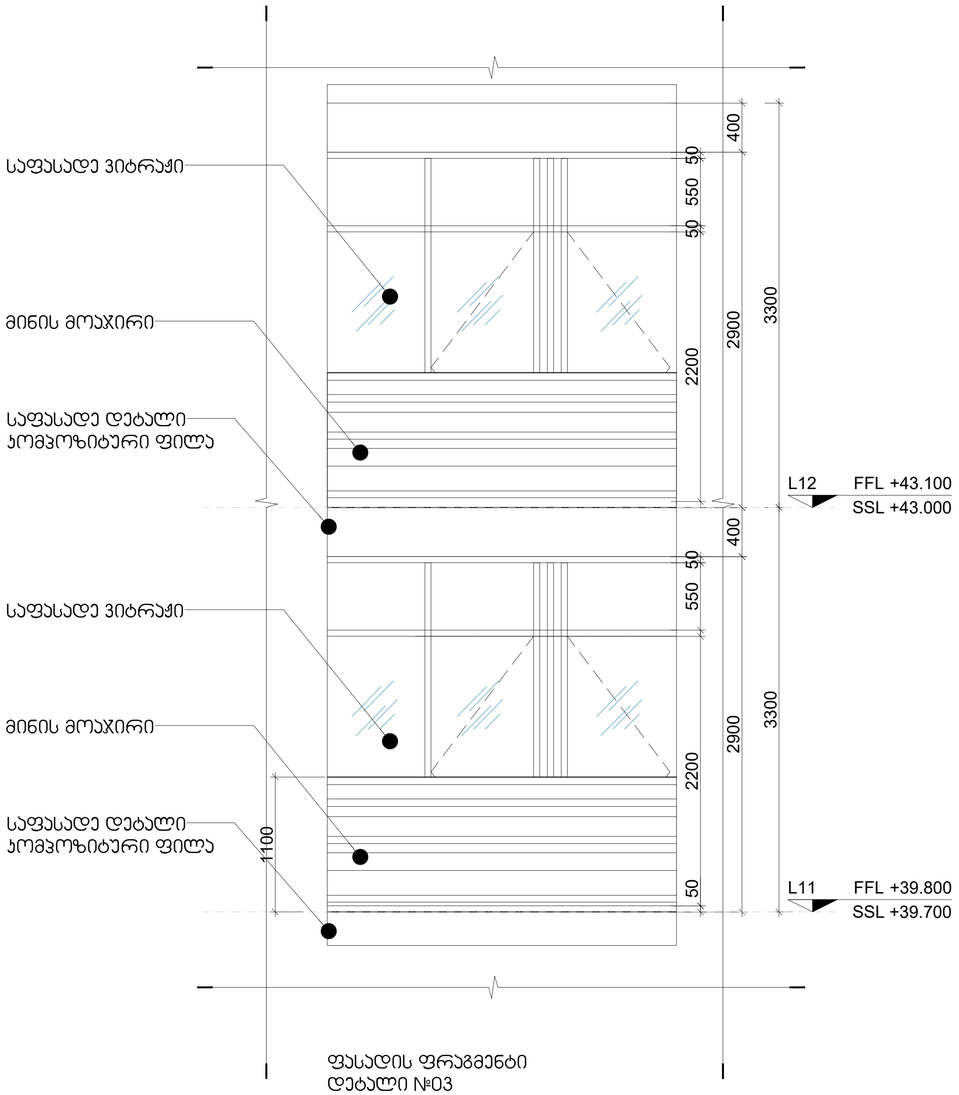

ფასადის ფრაგმენტი
დეტალი №03
ჭრილი 1-1

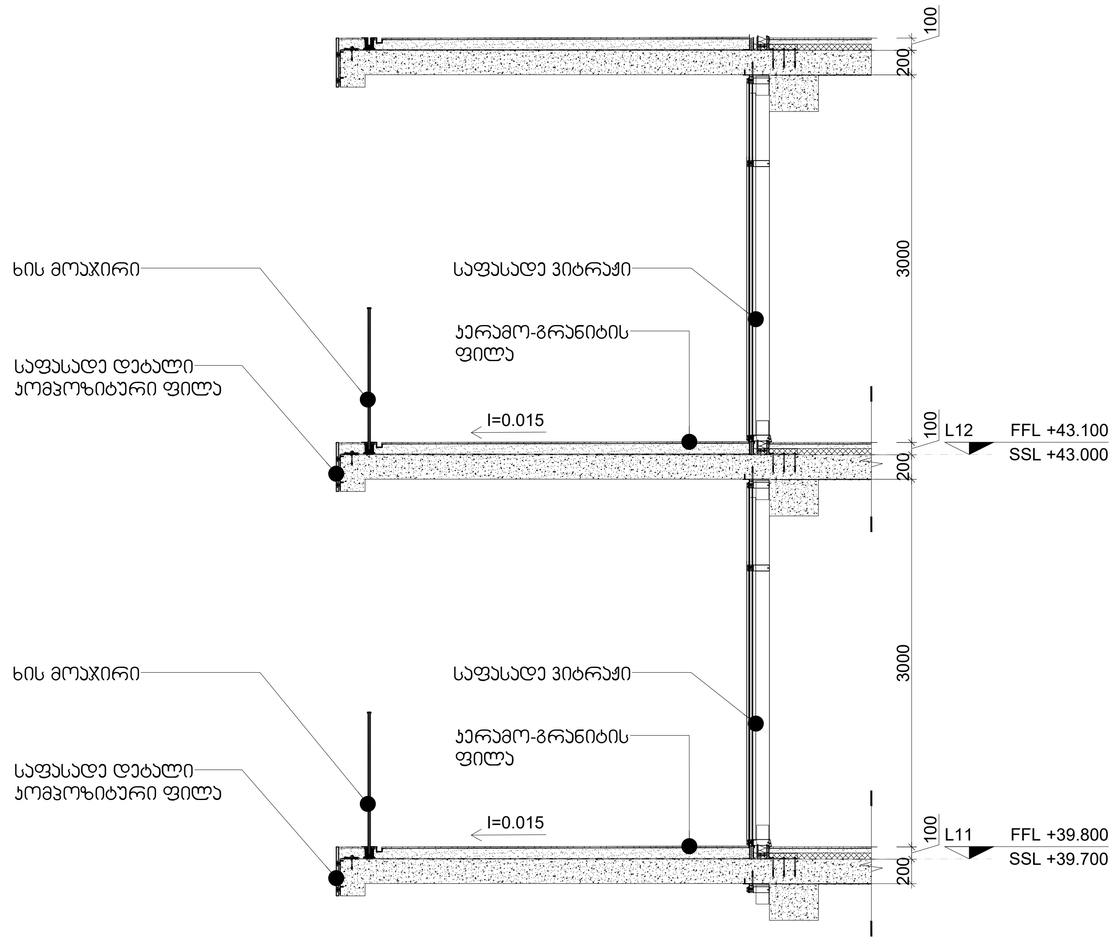

ფასადის ფრაგმენტი
დეტალი №03
ჭრილი 2-2

პროექტი

მრავალფუნქციური კომპლექსი ისანში

საქართველო.თბილისი. ბოჭორმის ქ.23
ს/კ 01.17.13.045.099
01.17.13.045.038
01.17.13.045.100

დამკვეთი

შ.პ.ს "კრისტალბილდინგი"

საქართველო.თბილისი. ბოჭორმის ქ.23

საპროექტო ორგანიზაცია

ლენდმარკ პროჯექტი

ვაჟა-ფშაველას II კვარტალი
№11ბ.6283.თბილისი.საქართველო

არქიტექტორი

ე. კანკავა

ნახაზი

ფასადის დეტალები


მასშტაბი

1:25


ფურცელი

A-302-03


ფორმატი A1

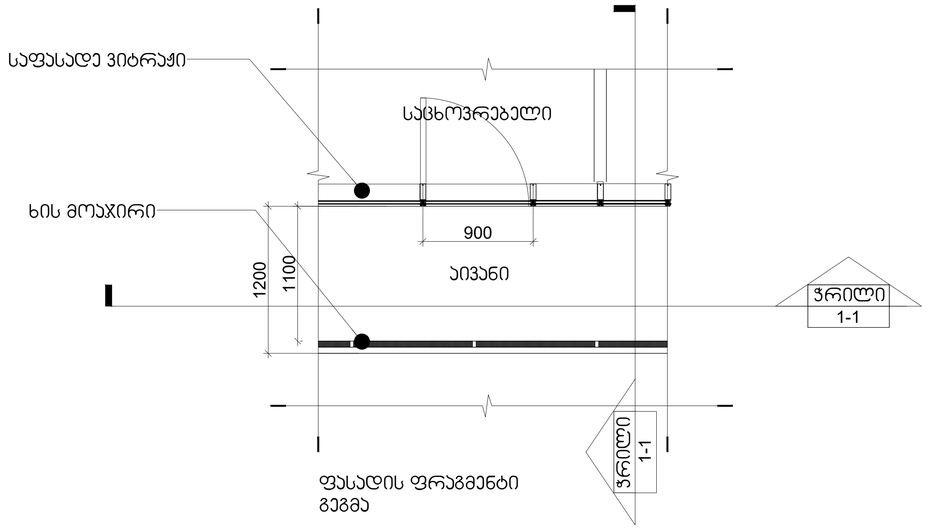

ფასადის ფრაგმენტი
გეგმა

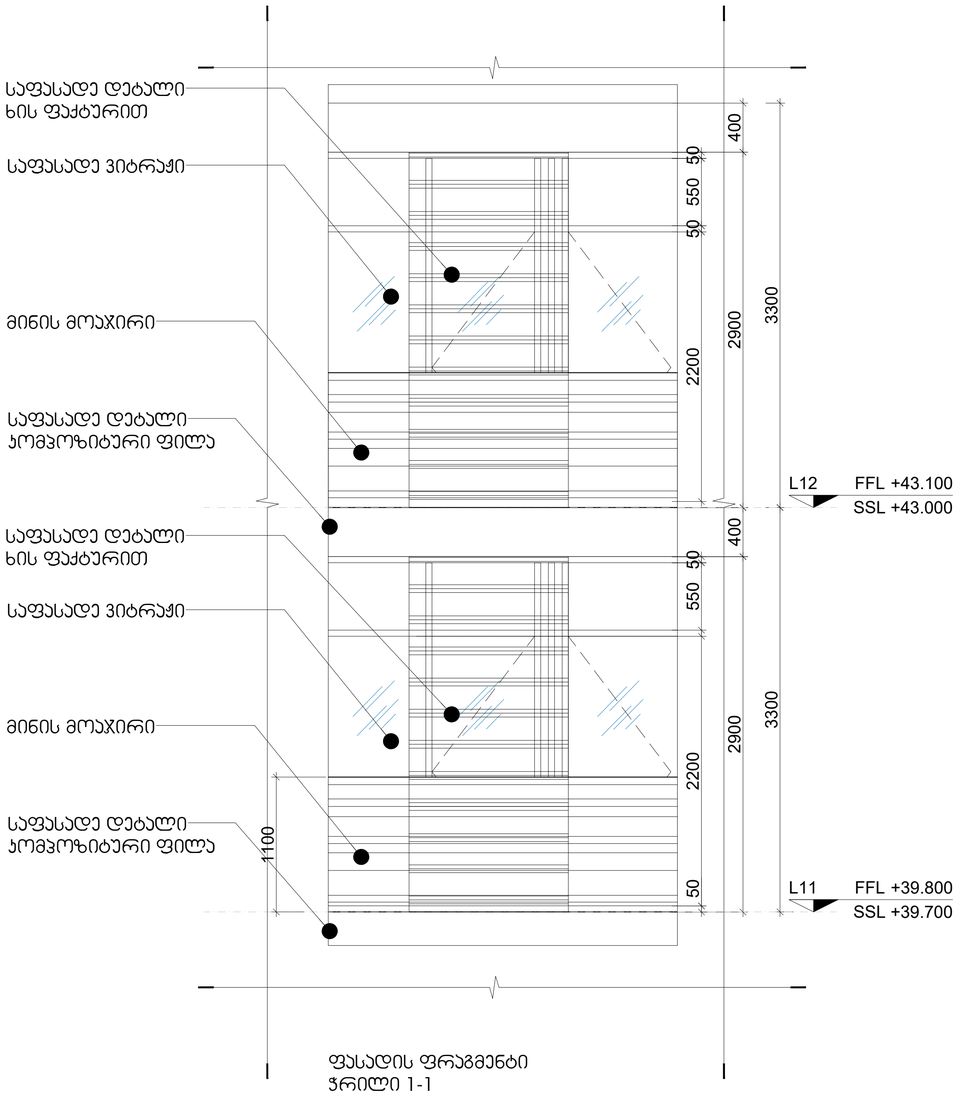

ფასადის ფრაგმენტი
ჭრილი 1-1

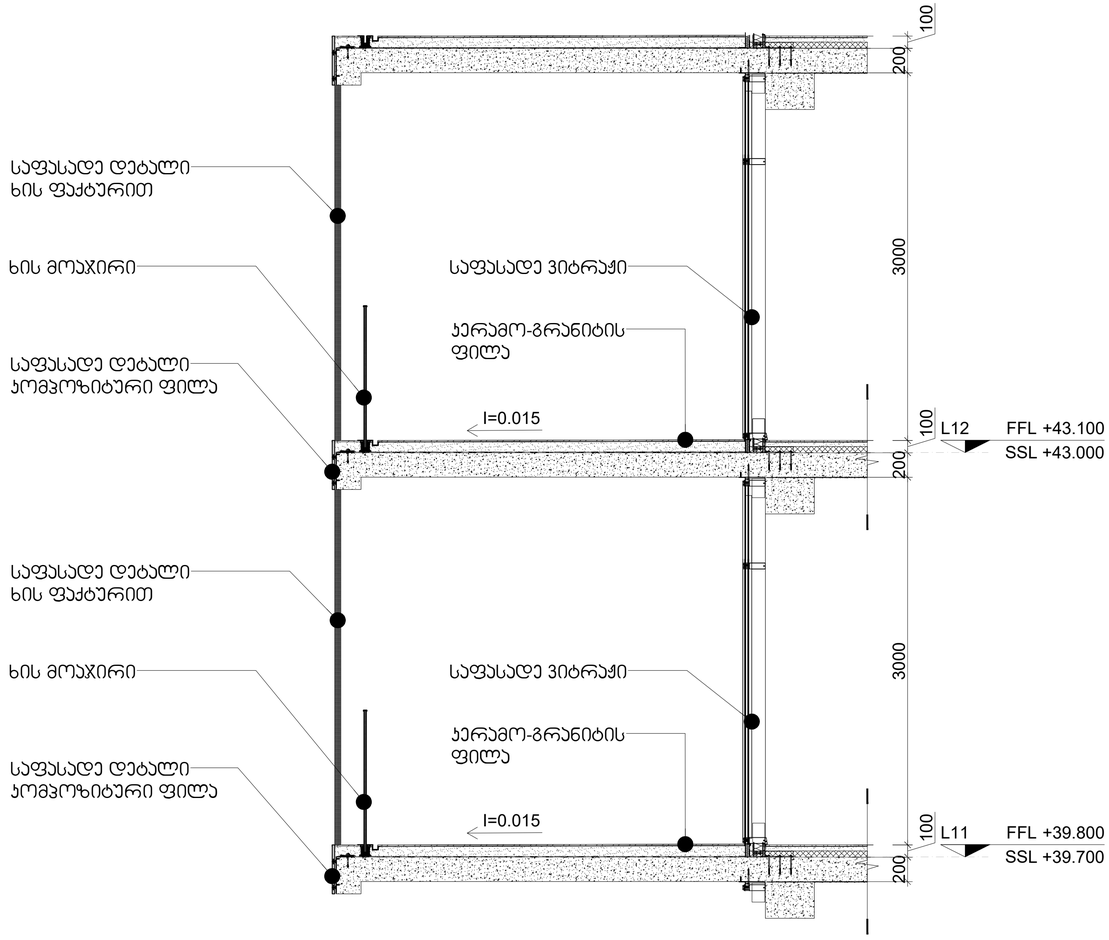

ფასადის ფრაგმენტი
ჭრილი 2-2

პროექტი

მრავალფუნქციური კომპლექსი ისანში

საქართველო.თბილისი. ბოჭორმის ქ.23
ს/კ 01.17.13.045.099
01.17.13.045.038
01.17.13.045.100

დამკვეთი

შ.პ.ს "კრისტალბილდინგი"

საქართველო.თბილისი. ბოჭორმის ქ.23

საპროექტო ორგანიზაცია

ლენდმარკ პროჯექტი

ვაჟა-ფშაველას II კვარტალი
№11ბ.6283.თბილისი.საქართველო

არქიტექტორი

ე. კანკავა

ნახაზი

ფასადის დეტალები


მასშტაბი

1:25


ფურცელი

A-302-04


ფორმატი A1

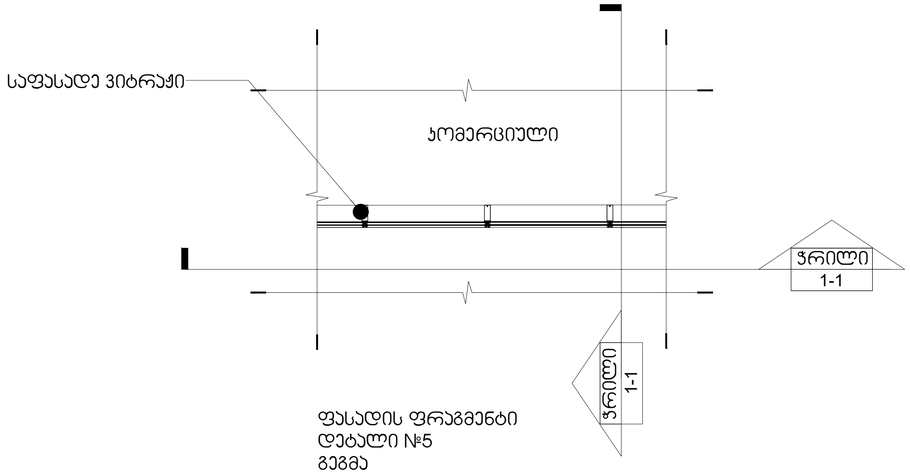

ფასადის ფრაგმენტი
დეტალი №5
გეგმა

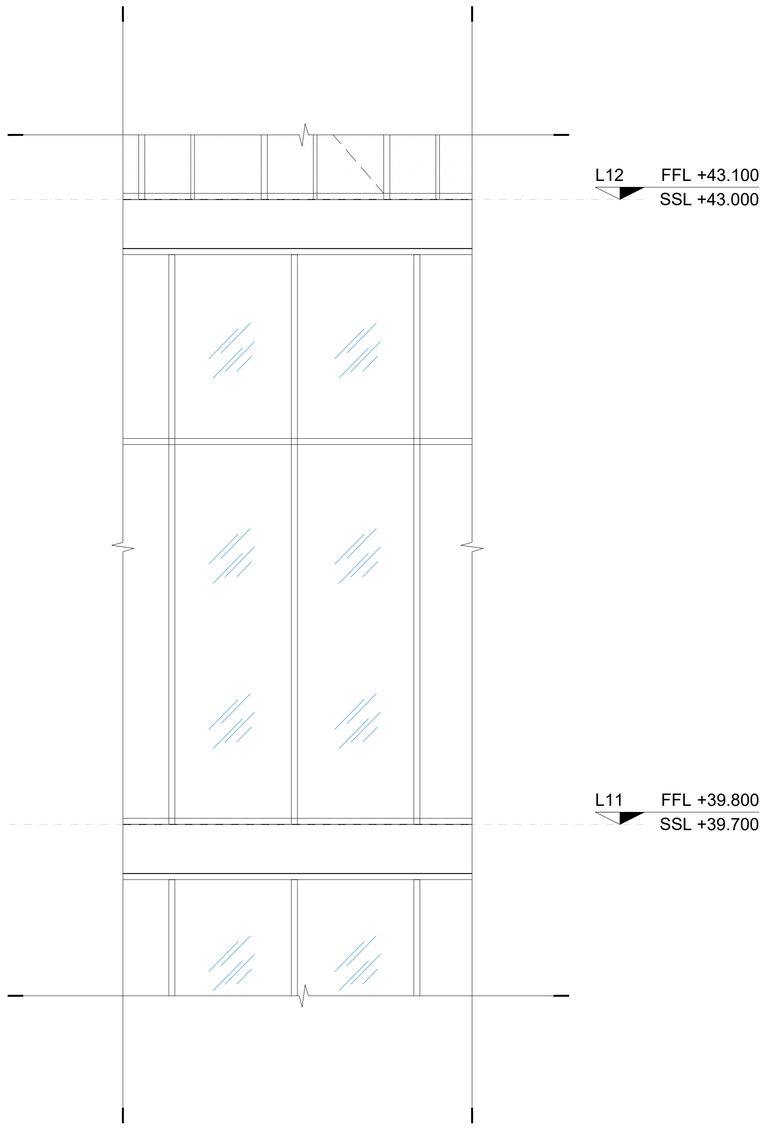

ფასადის ფრაგმენტი
დეტალი №5
ჭრილი 1-1

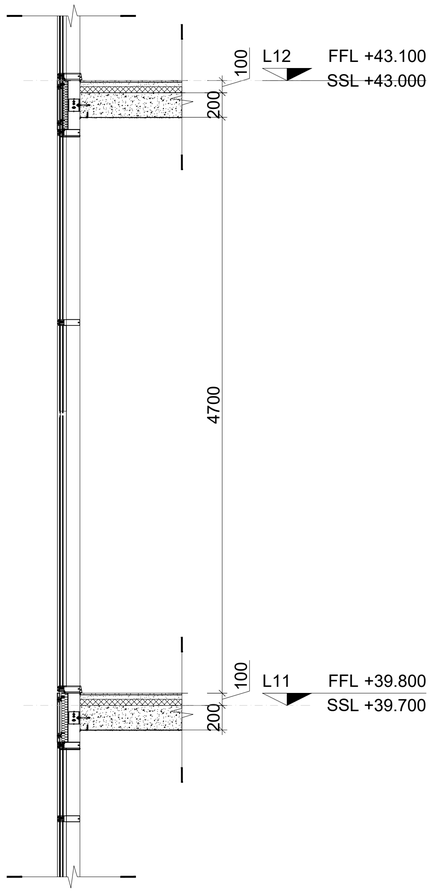

ფასადის ფრაგმენტი
დეტალი №5
ჭრილი 2-2

პროექტი

მრავალფუნქციური კომპლექსი ისანში

საქართველო.თბილისი. ბოჭორმის ქ.23
ს/კ 01.17.13.045.099
01.17.13.045.038
01.17.13.045.100

დამკვეთი

შ.პ.ს "კრისტალბილდინგი"

საქართველო.თბილისი. ბოჭორმის ქ.23

საპროექტო ორგანიზაცია

ლენდმარკ პროჯექტი

ვაჟა-ფშაველას II კვარტალი
№11ბ.6283.თბილისი.საქართველო

არქიტექტორი

ე. კანკავა

ნახაზი

ფასადის დეტალები

მასშტაბი

1:25

ფურცელი

A-302-05

ფორმატი A1