გენგეგმა ტრანსპორტის მოძრაობის მიმართულების ჩვენებით
მაშ 1:500

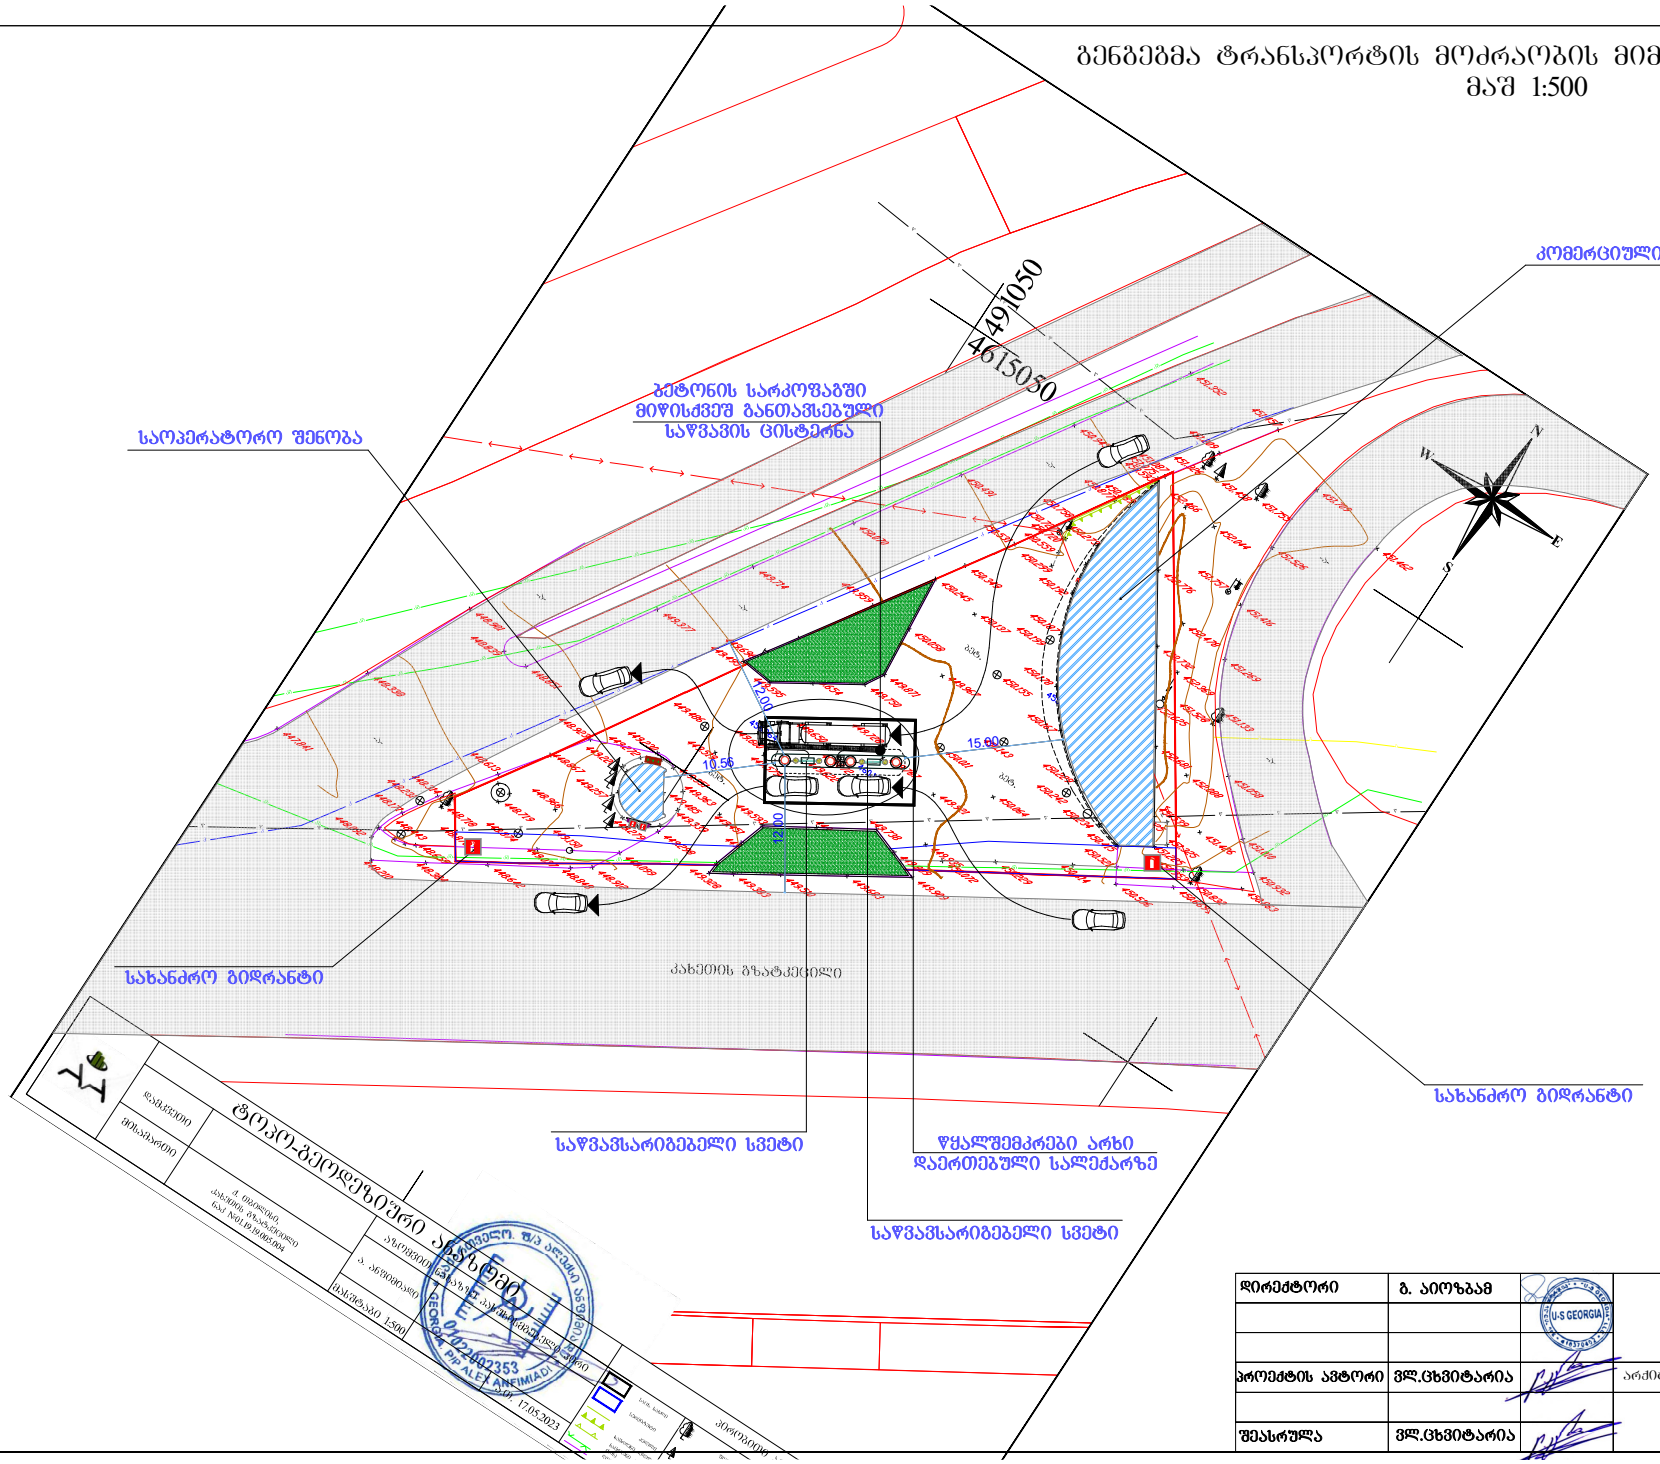

დირექტორი	გ. აიოზბამ		შპს „იუ-ეს ჯორჯია" ს.ნ 416370402				
პროექტის ავტორი	ვლ.ცხვიტარია		არქიტექტურული ნაწილი	სტადია	ფურცელი		
				გ. პ.	ა –		
შესრულა	ვლ.ცხვიტარია		გენგეგმა	მაშტაბი	დაკვეთა		
				1:500			