





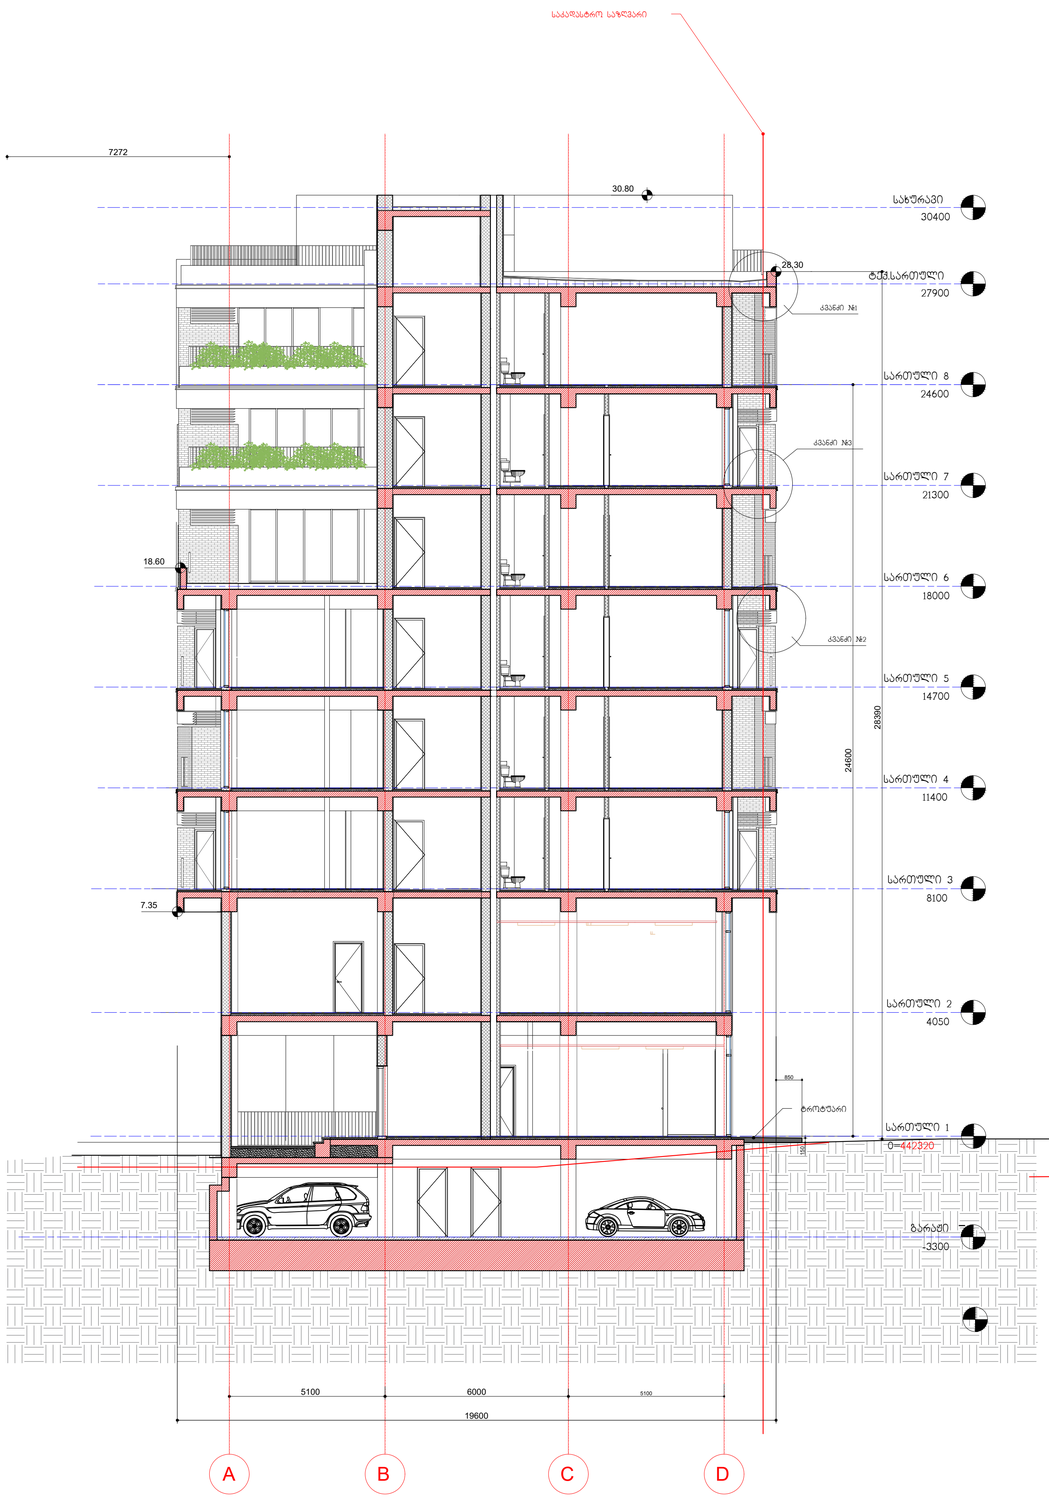

ჭრილი 3-3

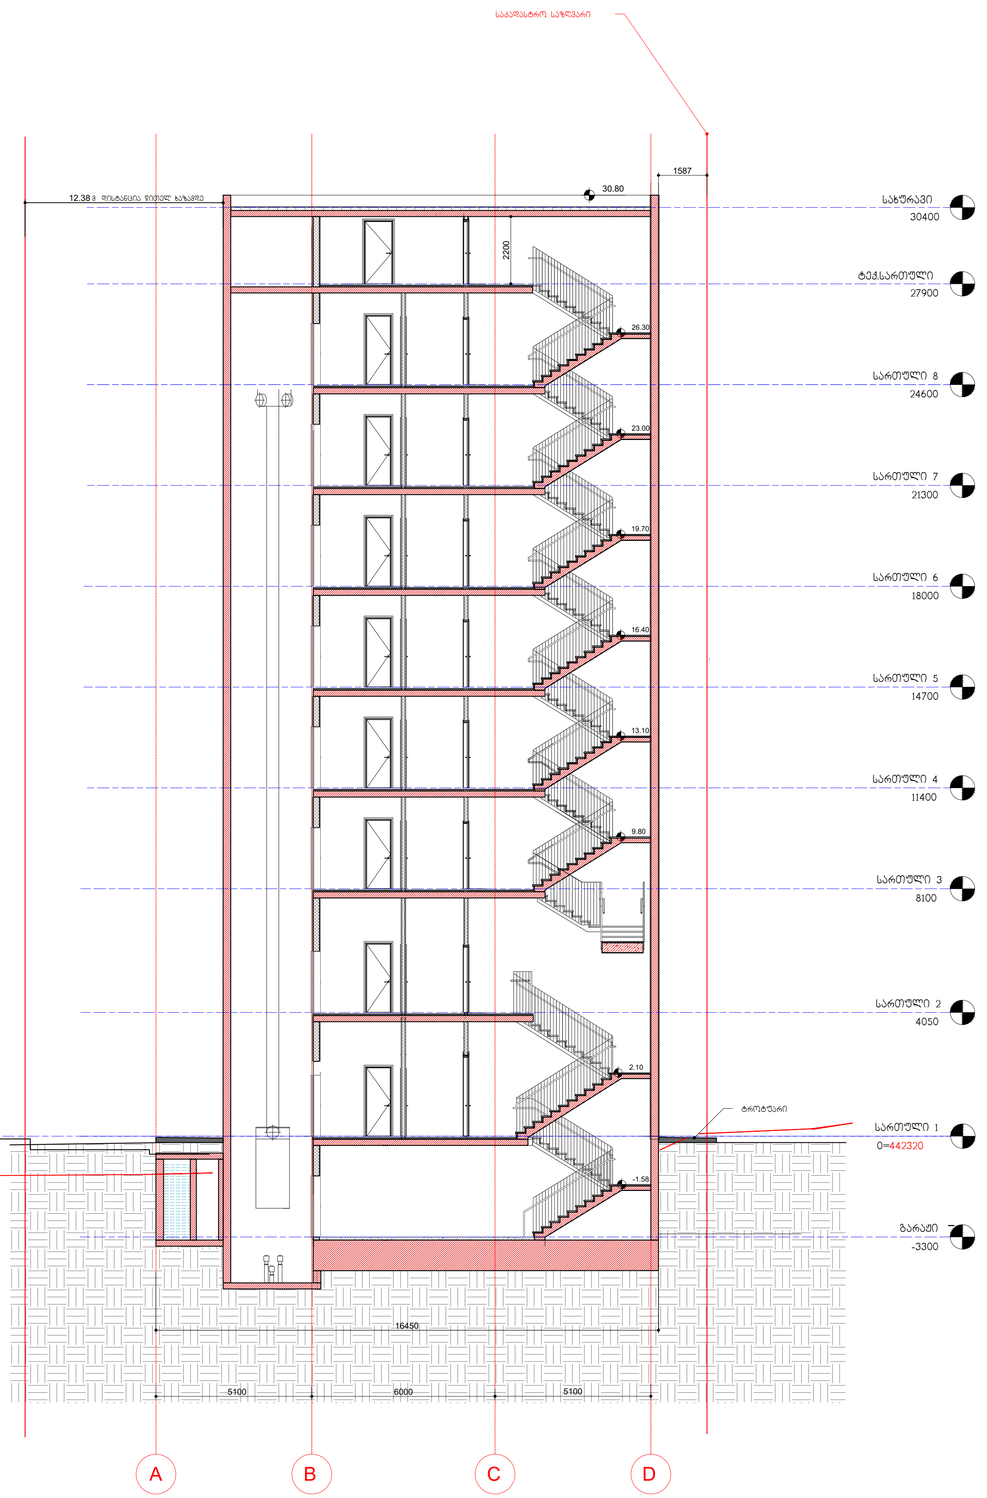

ჭრილი 4-4

დამკვეთი	დაკვეთის ნომერი	01.03.2022	არ.ავტორი	ვ. ვისოცკი	საცხოვრებელი სახლი	ჭრილები 3-3 4-4	ა0-202	რაოდენობა
შემსრულებელი			არ.მთ.არქ	ვ. ვისოცკი				
			შპპჯზ.	ვ. ვისოცკი	არქიტექტურული პროექტი	A1	მ. 1 : 100	






