ზ ო ვ ი-ზ ე ზ ე ს

1 : 500

N

ს/კ 01.10.10.025.096

ს/კ 01.10.10.025.096

შ.პ.ს. "გეოჯგუფი" 406 033 073	ქ. თბილისი, ვარკეთილი 3, მმკრ, 304 კორპ, ბინა 87 ტელ: 227 10 30 მობ: 593 75 00 58	
დირექტორი	ი.უგრეხელიძე	ი. უგრეხელიძე
კომპიუტერული უზრუნველყოფა		გ. ჟორჟოლიანი
აზომვა შეასრულა		გ. ჩაჩანიძე
მასშტაბი 1:500	თარიღი	27.11.2020

პირობითი აღნიშვნები

- საცხოვრ. სახლი
- კიბე
- გაზი
- კანალიზაცია
- რეგისტრირებული ნაკვეთის საზღვარი
- მავთულის ღობე
- ბეტონის კედელი
- საშუალოსართული ჯები
- ელ კაბელი (თვლასი)
- კანალიზაცია
- არსებული წყალმომარაგების ქსელი
- სერვიტუტი
- 1457.8 ჭა; აბს. ნიშნული
- ელ. ბაბვის ანძა
- UTM-საკოორდინატო სისტემა
- ბუჩქნარი
- ფოთლოვანი ხე
- წიწვოვანი ხე
- ლამპიონი
- მაყვალი
- ხეხილი

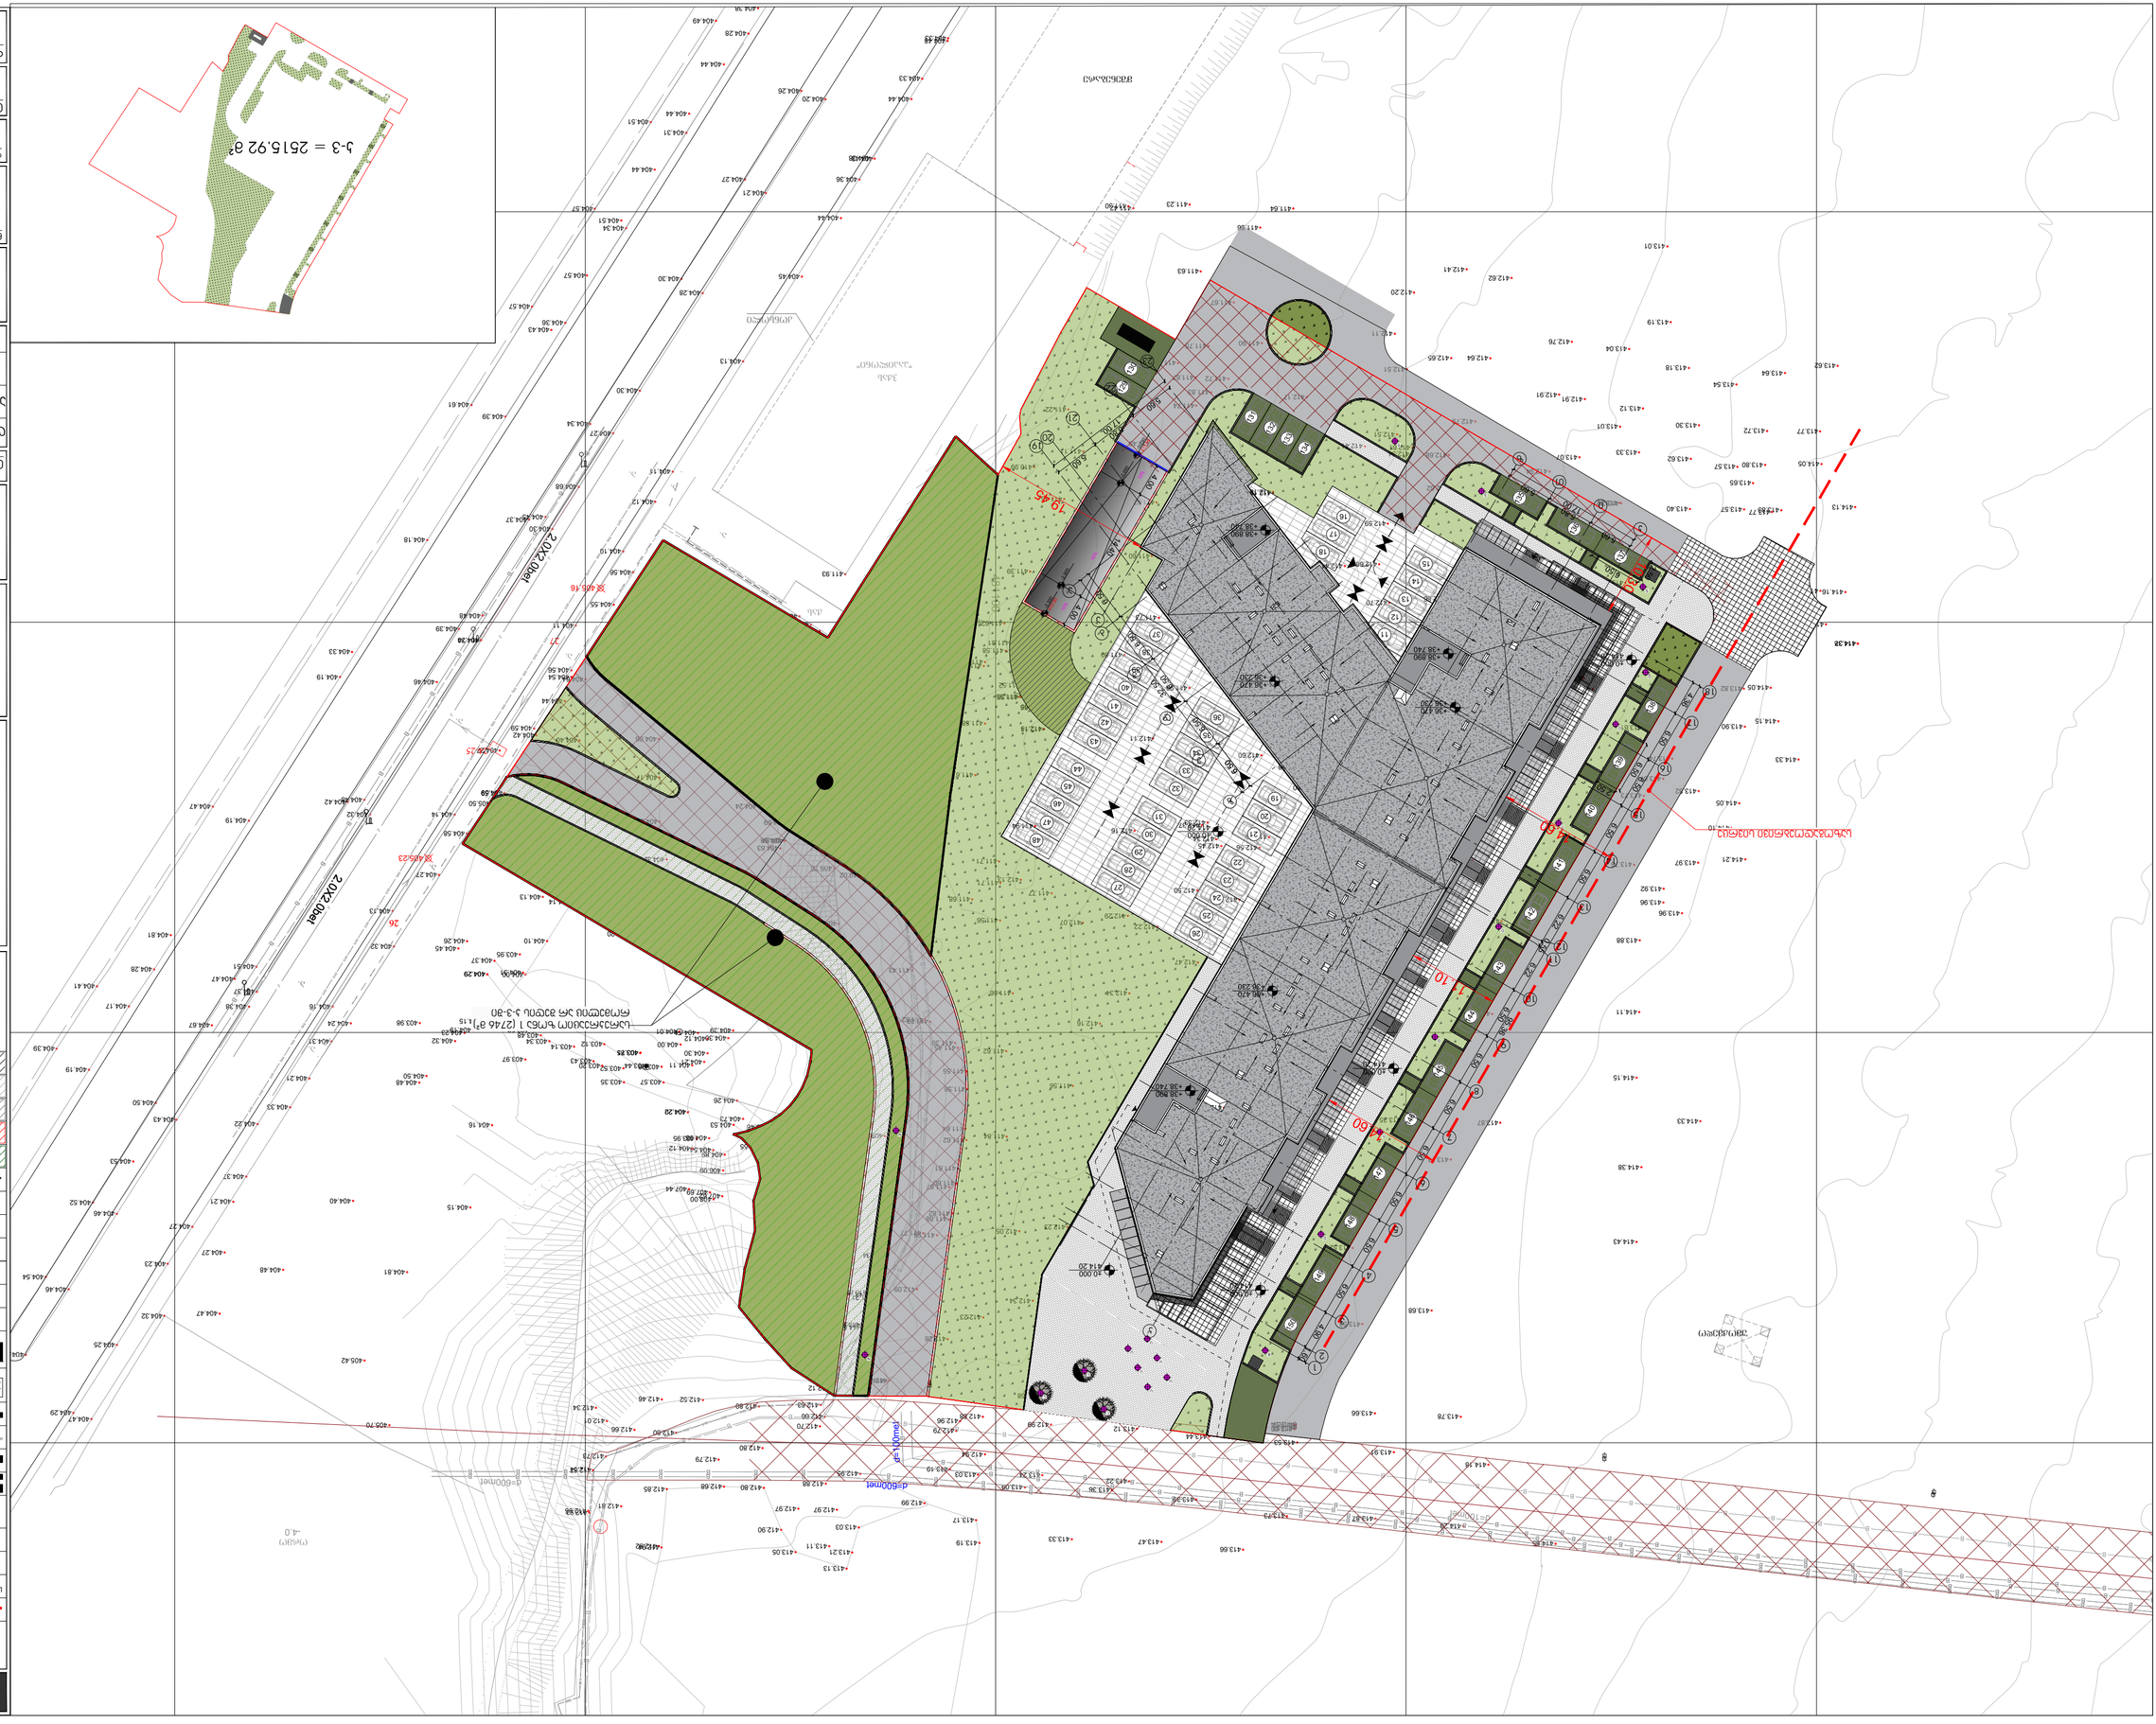
LAND MARK PROJECT
ARCHITECTURE & DESIGN
m2
N
10
2.0x2.0мал
2.0x2.0мал
2.0x2.0мал