მიწის ნაკვეთის ტოპოგრაფიული

გეგმა



მისამართი:	ქ. თბილისი, ქუჩა ძერჭი, №6
ფართობი:	1968.00 კვ.მ
დანიშნულება:	არასასოფლო - სამეურნეო
საკადასტრო კოდი:	01.11.05.029.519

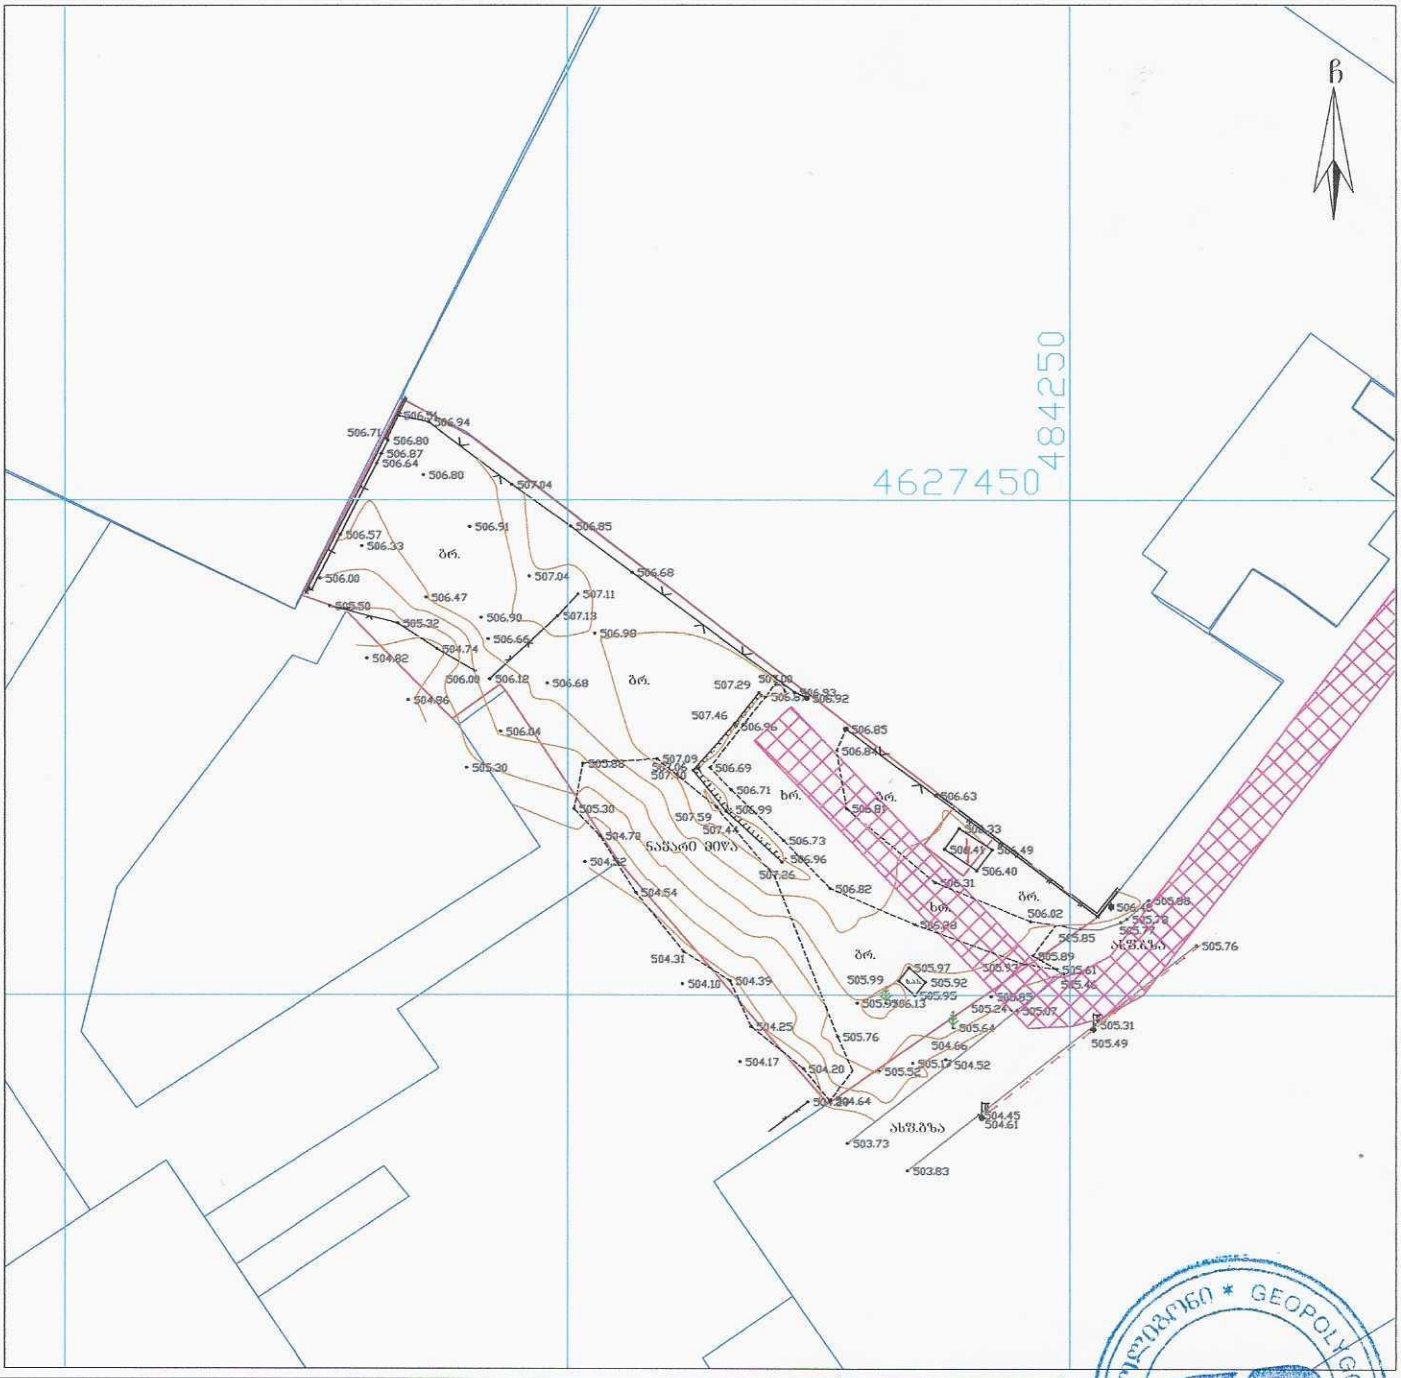

პირობითი აღნიშვნები

ბ/ნ	საცხ. შენობა		ბორდიური	წ	წყალგაყვანილობა
ა/ნ	არასაცხ. შენობა		ხის ღობე	გ	გაზი
	ფარდული		ქვის კედელი	კ	კანალიზაცია
	მშენებარე შენობა		საყრდენი კედელი	სან	სანიაღვრე
	სატრანსფორ. ჯიხური		ფლატე	კბ	კაბშირგაბმულობა
	სვეტი, ბუჭქი გარე განათება		რკინიგზა	ელ.	ელ. ქსელები
			სამეთვალყურეო ჭაბი	თბ	გათბობა
			მეტ., ბენ., ხის პოძები		მქ კომუნიკაცია დატანილია
			ელ. გადამცემი ხაზი		არქიტექტ მასალების მიხედვით

შენიშვნა: რეგისტრირებული მიწის ნაკვეთის საკადასტრო საზღვარი
მომუშავებულ რეგისტრირებული მიწის ნაკვეთის საკადასტრო საზღვარი
მიწის სამუშაოების შესრულებისას შესაბამისი კომუნიკაციის წარმომადგენლებს

WGS84-UTM-38N

LTD "GEOPOLYGON"
Email: geopoligoni@gmail.com

დირექტორი:		გ. სამხარაძე
შეასრულა:		ბ. სამხარაძე
დაამუშავა:		ბ. სამხარაძე
მაშტაბი: 1:500		8.07.2023 წ.