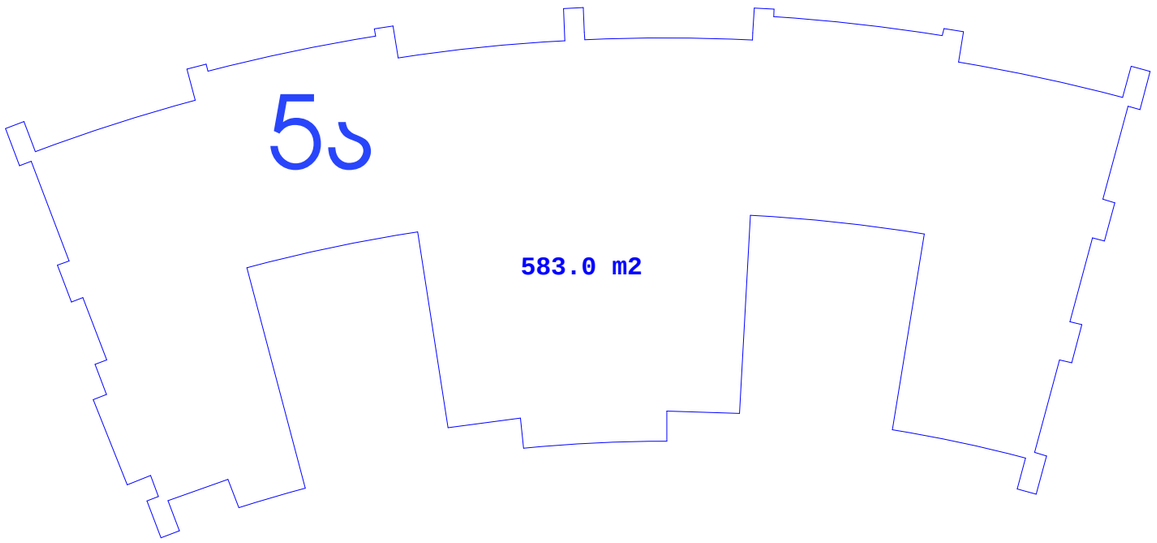

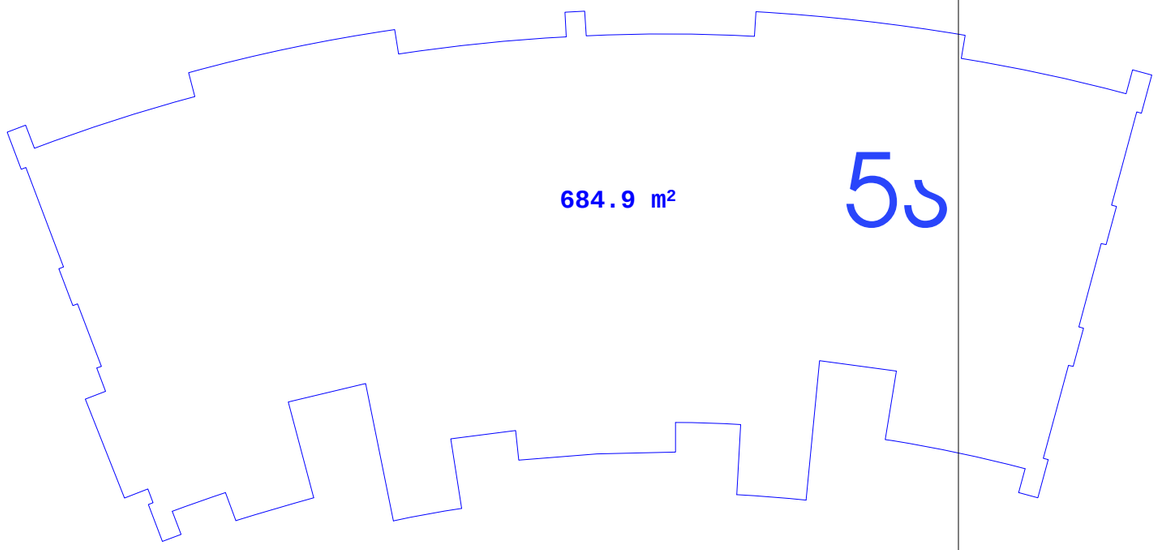

განაშენიანების ინტენსივობის ფართობი ჯ1 5ა ბლოკისთვის:
583.0/6328=0.1

განაშენიანების ფართობი: 684.9 კვ.მ (5 ა ბლოკი)

გამწვანების კოეფიციენტი კვ: 506.8/12 309.5=0.1

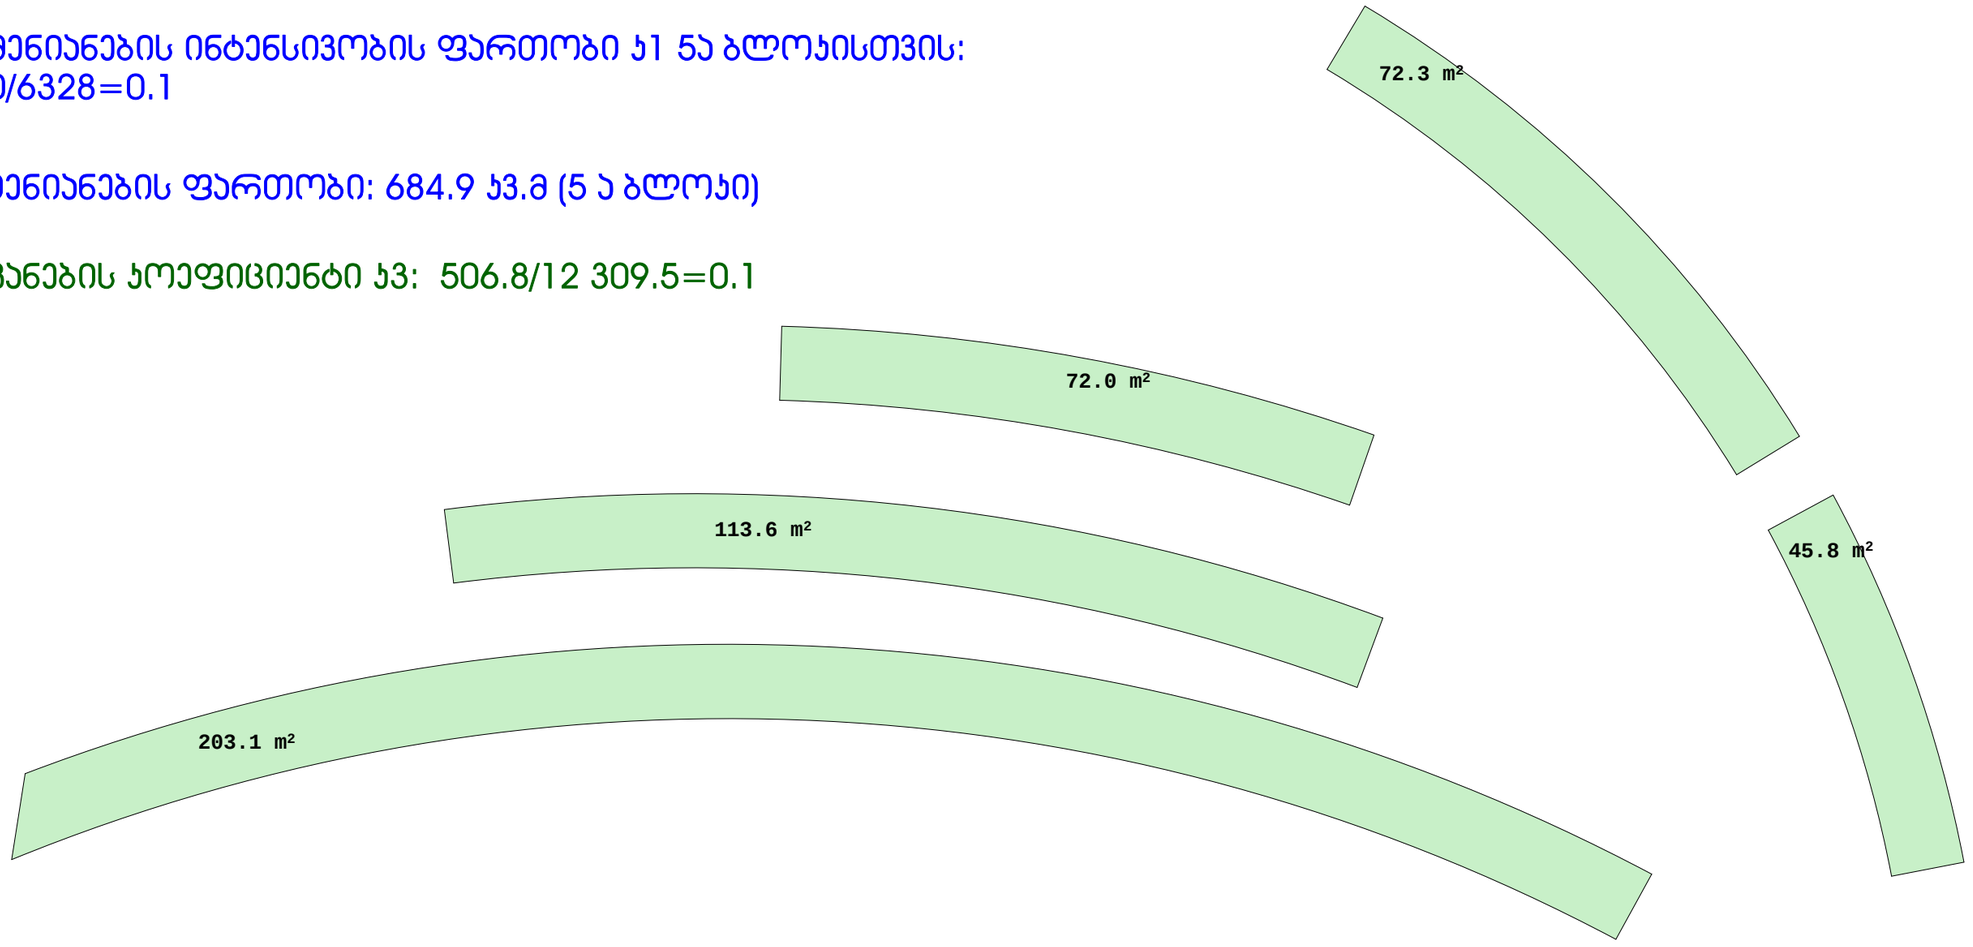

ფორმატი A-3 | თბილისი 2023 წ. | დაკვეთა №

ექსპლიკაცია:

პირობითი ნიშნები

- ნაკვეთის საზღვარი
- ნაკვეთის ღობე
- გზა
- ჭრილის მაჩვენებელი
- შენობის სიმაღლის მაჩვენებელი
- მ.რ.მ-ით მიუთითებული ნაკვეთის საზღვარი

შენიშვნები:

შემთანხმებელია დამკვეთთან	ხელმოწერა

პროექტის სახელწოდება

მრავალფუნქციური შენობა
ხოშტარაულის №29-ში,
ბლოკი №5ა, 5ბ, 5გ

შ.პ.ს „გეითვეი ჰოლდინგ"

თანამდებობა	გვარი	ხელმოწერა	თარიღი
დირექტორი	ბ. ჩოჩელიძვილი		
პროექტის ხელმძღვანელი	გ. გიორგაძე		
მთ. კონსტრუქტორი	ნ.პირთაძე		
მასშტაბი	1:200	პირველი სართულის იატაკები 0.00 ნიშნულზე	
თარიღი			
სტადია		ფურცლები	ფურცელი
პროექტი		05	37

განაშენიანების კოეფიციენტი საანგარიშო ფართობი ჯ2 5ა ბლოკისთვის:
9233.5/6328=1.5

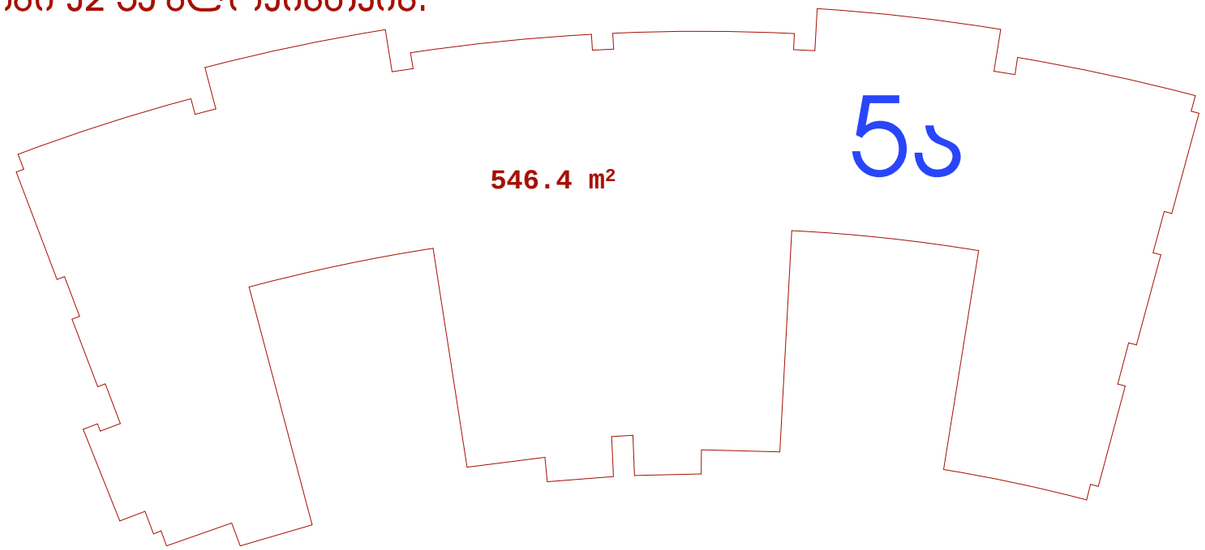

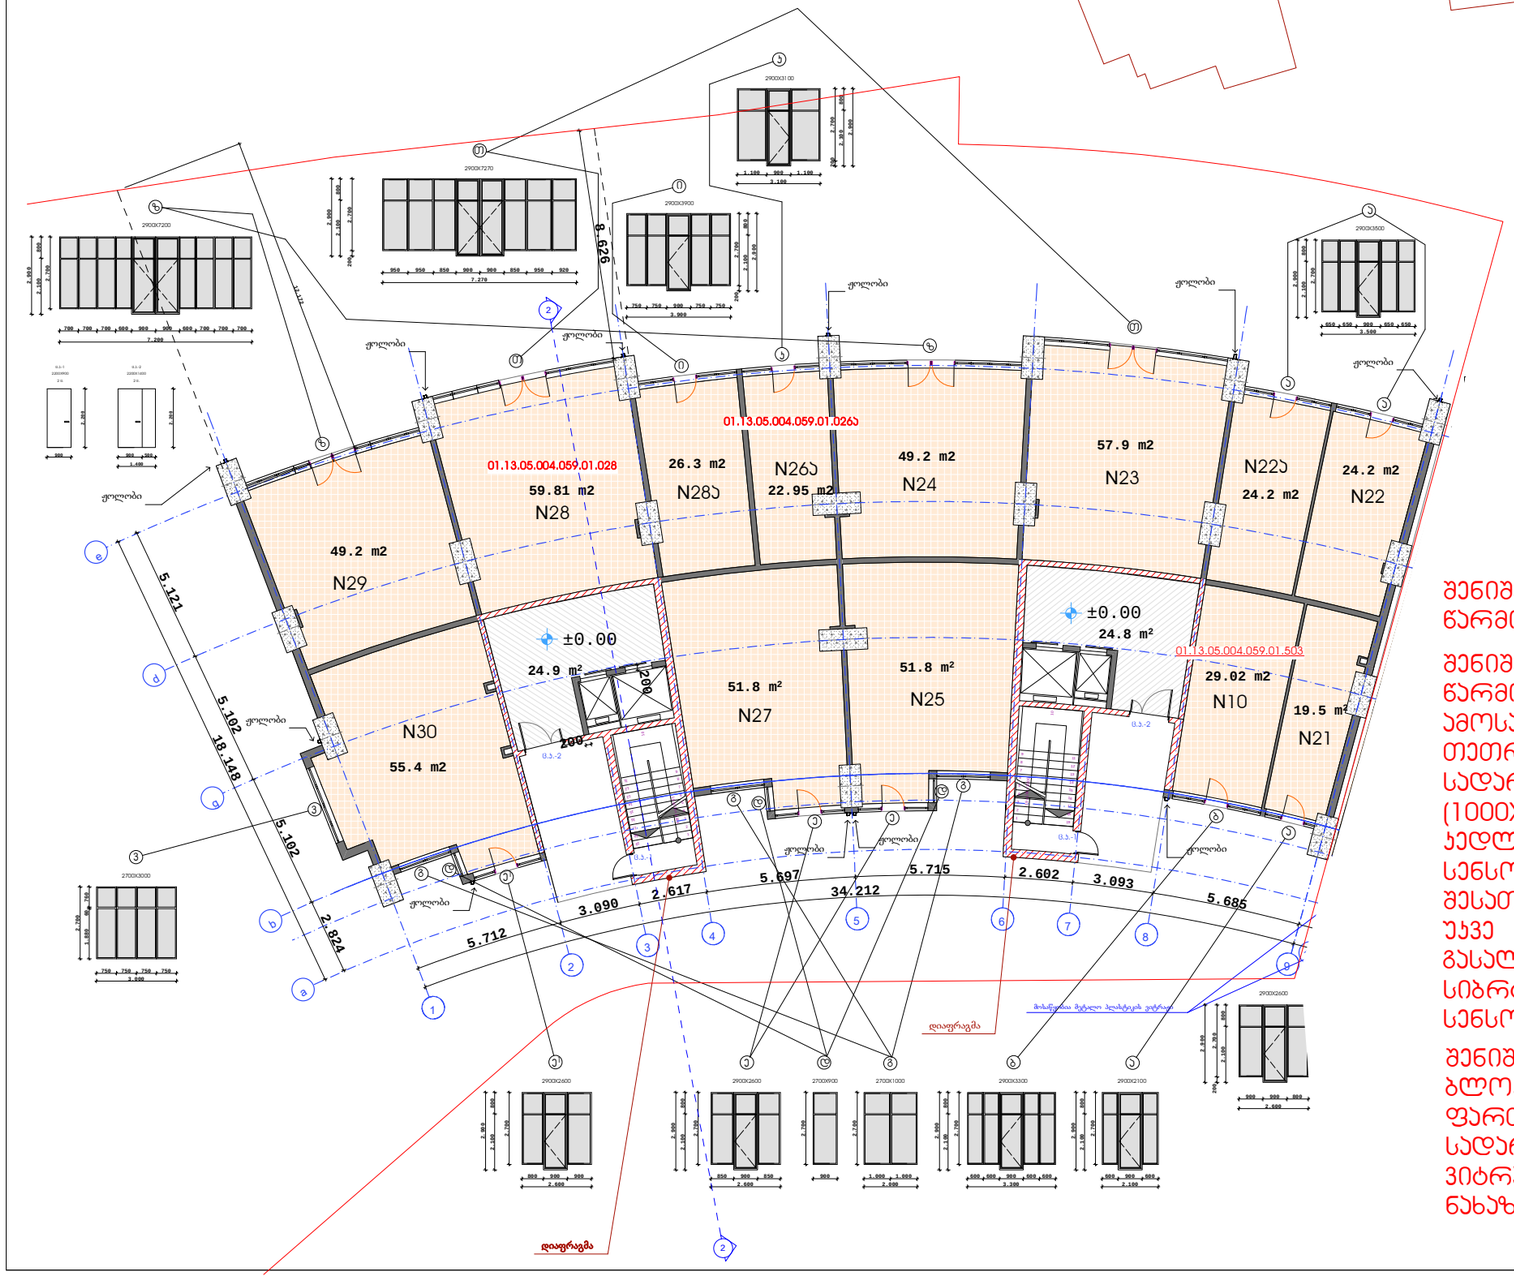

შენიშვნა: ბლოკი 5ა-ს (I და II სადარბაზოების) შენობა წარმოადგენს რკინა-ბეტონის ნაგებობას (შავი კარკასი)

შენიშვნა: ბლოკი 5ა-ს (I და II სადარბაზოების) შენობა წარმოადგენს რკინა-ბეტონის ნაგებობას (შავი კარკასი), ამოსაყვანია გარე და შიდა ტიხრები. ჩასაყენებელია თეთრი მეტალო-პლასტიკატის კარ-ფანჯარა, სადარბაზოებში ჩასაყენებელია ლითონის კარი ზომით (1000X2200). იატაკზე დასაგებია ფილა. სადარბაზოს კედლები და ჭერი გასალესია და შესაღებია. მოსაწყობია სენსორული განათება ერთი ცალი. ჭერი შესათეთრებელია. კიბის უჯრედში მოსაპირკეთებელია უკვე აშენებულ შავ კარკასში კიბის საფეხურები, გასალესია და შესაღებია კედლები და კიბის ქვეშ სიბრტყე. კიბის ბაქანზე დასაყენებელია ერთი სენსორული განათება.

შენიშვნა: სარეაბილიტაციო შენობის 0.00 ნიშნულზე ბლოკი 5ა-ს (I და II სადარბაზოების) კომერციული ფართები მოსაწყობია სრულად, ხოლო III, IV და V სადარბაზოებში ნაწილობრივ ჩასაყენებელია ვიტრაჟები. ვიტრაჟების სპეციფიკაცია მოცემულია ნახაზზე.

ფორმატი A-3

თბილისი 2023 წ.

დავკვეთა №

ექსპლიკაცია:

პირობითი ნიშნები

- ნაკვეთის საზღვარი
- ნაკვეთის ღობე
- გზა
- ჭრილის მაჩვენებელი
- ±0.00 - შენობის სიმაღლის მაჩვენებელი
- გ.რ.გ-თი მიკუთვნილი ნაკვეთის საზღვარი

შენიშვნები:

შემთანხმებელია დამკვეთთან	ხელმოწერა

პროექტის სახელწოდება

მრავალფუნქციური შენობა ყოსმონავტების სანავსირო (ხომბარულის №29)-ში, ბლოკი №5ა

შ.პ.ს „გეითვეი ჰოლდინგ“

თანამდებობა	გვარი	ხელმოწერა	თარიღი
დირექტორი	ზ. ჩოგოვაძე		
პროექტის ხელმძღვანელი	გ. გიორგაძე		
მთ. კონსტრუქტორი	ნ.პირმუთაძე		
მასშტაბი	1:200	პირველი სართულის გეგმა 0.00 ნიშნულზე	
თარიღი			
სადიპ		ფურცლები	ფურცელი
პროექტი		05	37

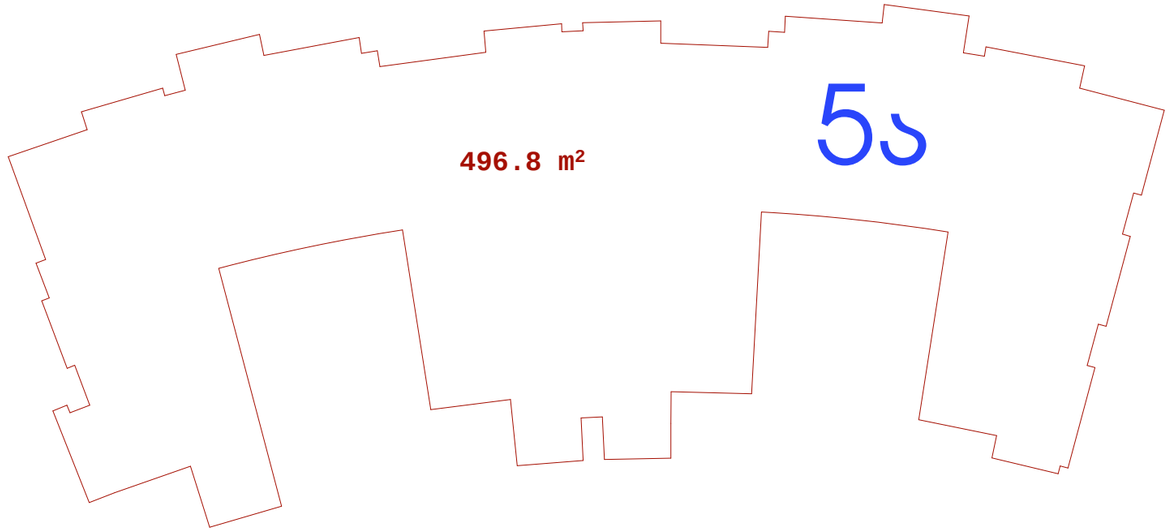

შენიშვნა: აივანზე მოსაწყობია თუნუქის საცრემლე

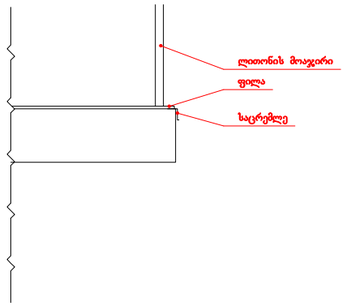



შენიშვნა: ბლოკი 5ა-ს (I და II სადარბაზოების) შენობა წარმოადგენს რკინა-ბეტონის ნაგებობას (შავი ჯარჯასი), ამოსაყვანია გარე და შიდა ტიხრები. ჩასაყენებელია თეთრი მეტალო-პლასტიკატის ჯარ-ფანჯარა. სადარბაზოებში ჩასაყენებელია ლითონის ჯარი ზომით (1000X2200). იატაკზე დასაგებია ფილა, სადარბაზოს კედლები და ჭერი გასალესია და შესაღებია. მოსაწყობია სენსორული განათება ერთი ცალი. ჭერი შესათეთრებელია. კიბის უჯრედში მოსაპირკეთებელია უკვე აშენებულ შავ ჯარჯასში კიბის საფეხურები, გასალესია და შესაღებია კედლები და კიბის ქვეშ სიბრტყე. კიბის ბაქანზე დასაყენებელია ერთი სენსორული განათება.

შენიშვნა: სარეაბილიტაციო შენობის 3.30 ნიშნულზე ბლოკი 5ბ და ბლოკი 5გ (III, IV და V სადარბაზოებში) მოსაწყობია იატაკზე ფილა, კედლები დასამუშავებელია და შესაღები ზეთოვნი საღებავით, ჭერი ასევე დასამუშავებელია და შესათეთრებელია. მოსაწყობია სენსორული განათება. ფასადზე ჩასაყენებელია თეთრი მეტალო-პლასტიკის ჯარ-ფანჯარა.

ფორმატი A-3 | მაისი 2023 წ. | დავკვეთა №

ექსპლიკაცია:

ჰორიზონტი ნიშნები

- ნაკვთის საზღვარი
- ნაკვთის ღობე
- გზა
- ჯრილის მარკენებელი
- შენობის სიმაღლის მარკენებელი
- გ.რ.გ-თი მიკუთვნილი ნაკვთის საზღვარი

შენიშვნები:

მომთანმგებელია დამკვეთთან	ხელმოწერა

პროექტის სახელწოდება

მრავალფუნქციური შენობა ჯოსმონაკვეთების სანაპირო (ხოშარაულის №29)-ში, ბლოკი №5ა

შ.პ.ს „გეითვეი ჰოლდინგ“

თანამდებობა	გვარი	ხელმოწერა	თარიღი
დირექტორი	გ. რობელიანი		
პროექტის ავტორი	გ. გიორგაძე		
მთ. სპეციალისტი	ნ.პირთაძე		
მასშტაბი	1:200	მე-2 სართულის გეგმა 3.30 ნიშნულზე	
თარიღი			
სტადია		ფურცლები	ფურცელი
პროექტი		06	37

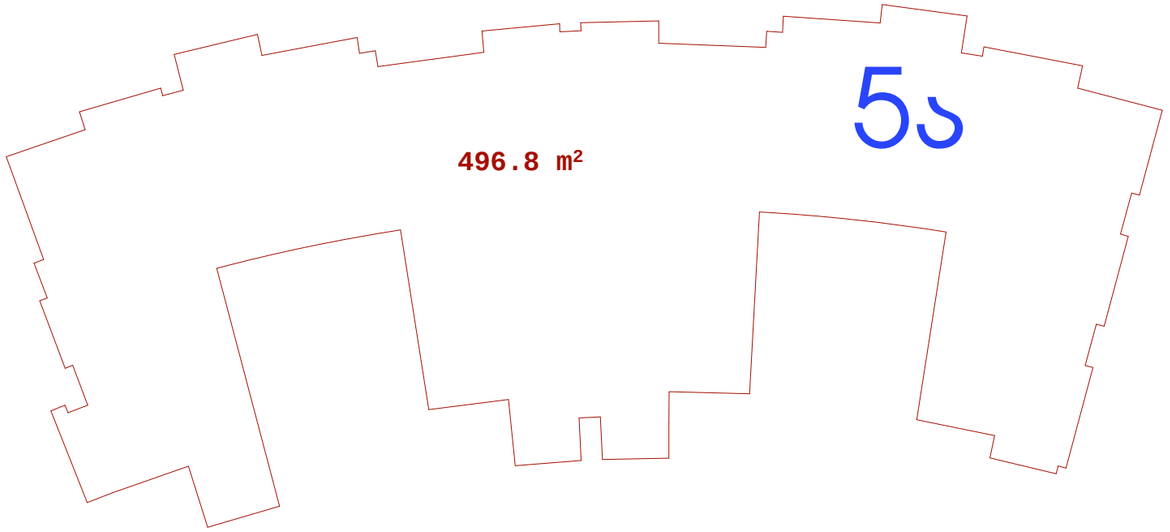

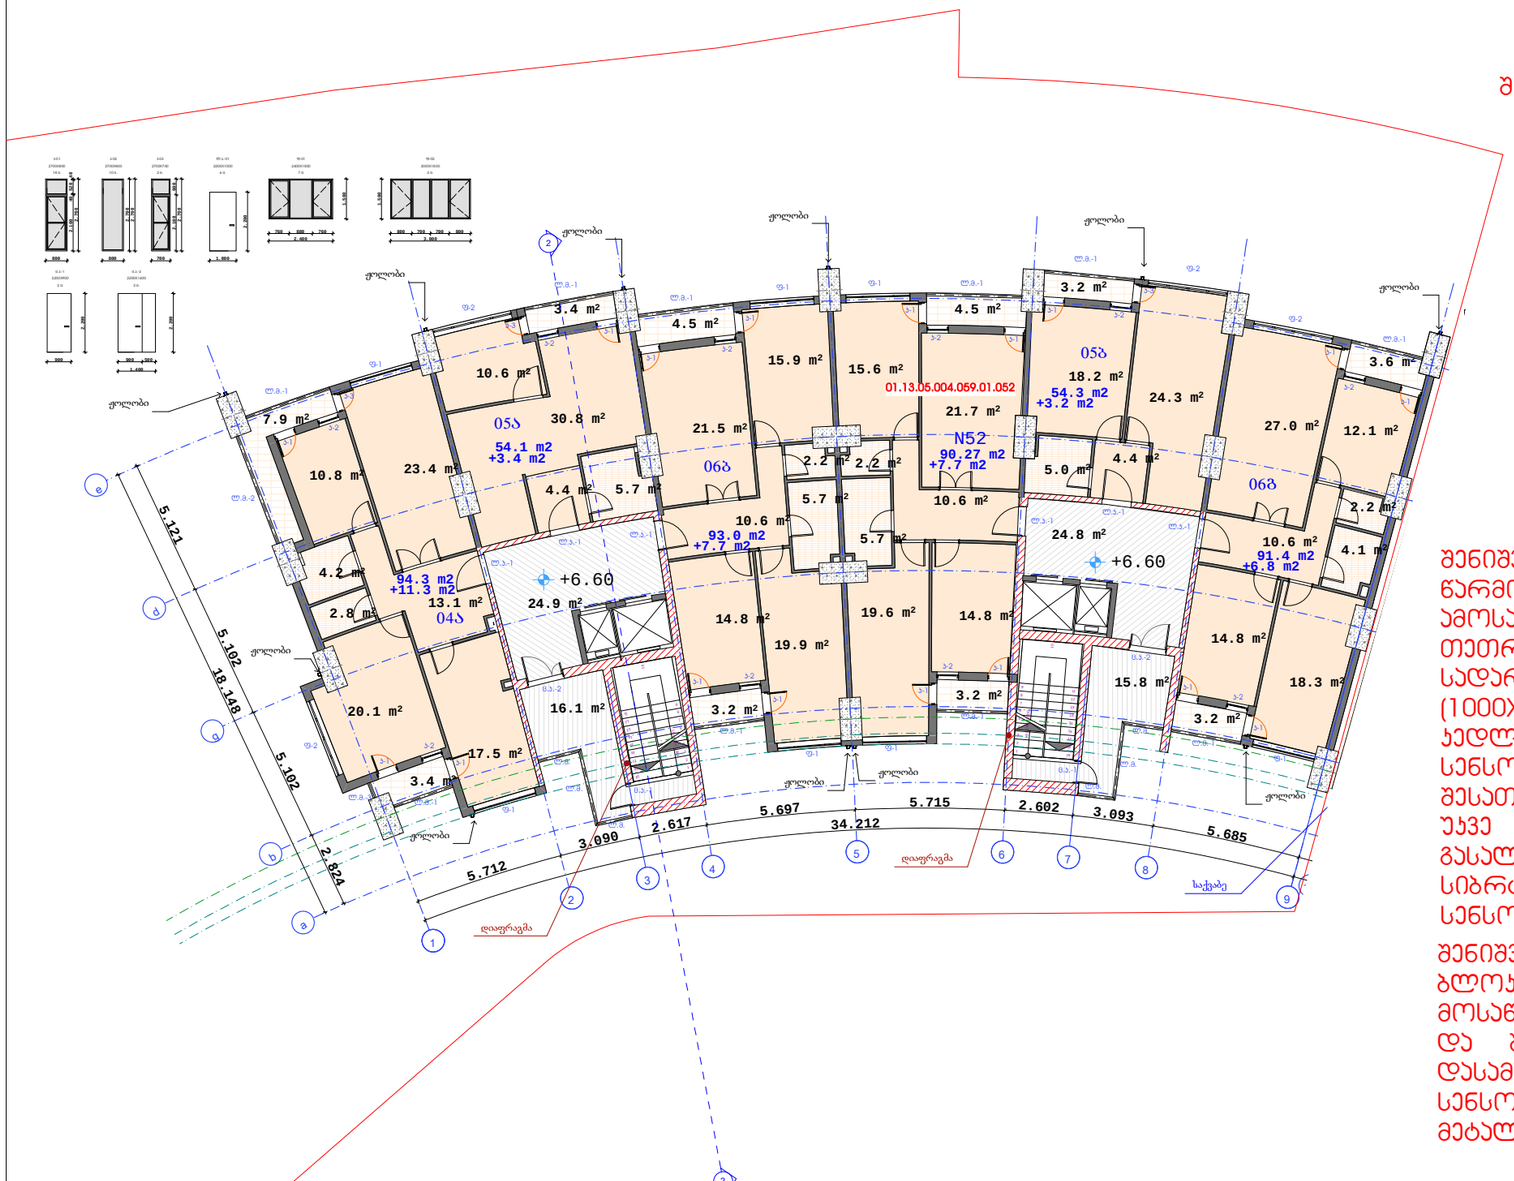

შენიშვნა: აივანზე მოსაწყობია თუნუქის საცრემლე

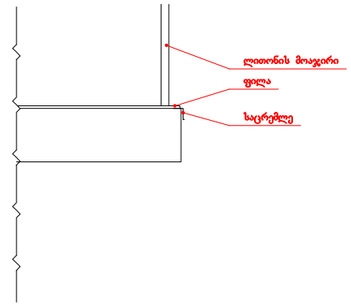

შენიშვნა: ბლოკი 5ა-ს (I და II სადარბაზოების) შენობა წარმოადგენს რკინა-ბეტონის ნაგებობას (შავი კარკასი). ამოსაყვანია გარე და შიდა ტიხრები. ჩასაყენებელია თეთრი მეტალო-პლასტიკატის კარ-ფანჯარა. სადარბაზოებში ჩასაყენებელია ლითონის კარი ზომით (1000X2200). იატაკზე დასაგებია ფილა. სადარბაზოს კედლები და ჭერი გასალესია და შესაღებია. მოსაწყობია სენსორული განათება ერთი ცალი. ჭერი შესათეთრებელია. კიბის უჯრედში მოსაპირკეთებელია უკვე აშენებულ შავ კარკასში კიბის საფეხურები, გასალესია და შესაღებია კედლები და კიბის ქვეშ სიბრტყე. კიბის ბაქანზე დასაყენებელია ერთი სენსორული განათება.

შენიშვნა: სარეაბილიტაციო შენობის 6.60 ნიშნულზე ბლოკი 5ბ და ბლოკი 5გ (IV და V სადარბაზოებში) მოსაწყობია იატაკზე ფილა, კედლები დასამუშავებელია და შესაღები ზეთოვანი საღებავით. ჭერი ასევე დასამუშავებელია და შესათეთრებელია. მოსაწყობია სენსორული განათება. ფასადზე ჩასაყენებელია თეთრი მეტალო-პლასტიკის კარ-ფანჯარა.

ფორმატი A-3 | მაისლისი 2023 წ. | დაკვეთის №

ექსპლიკაცია:

პირობითი ნიშნები

- ნაკვეთის საზღვარი
- ნაკვეთის ღობე
- გზა
- ჭრილის მაჩვენებელი
- შენობის სიმაღლის მაჩვენებელი
- გ.რ.გ.-თი მიჟეთვნილი ნაკვეთის საზღვარი

შენიშვნები:

მომთხოვნი	ხელმოწერა

პროექტის სახელწოდება

მრავალფუნქციური შენობა ვაკის მონასტრის სანაპირო (ხოშარულის №29)-ში, ბლოკი №5ა

შ.პ.ს „გეითვეი ჰოლდინგ“

თანამდებობა	გვარი	ხელმოწერა	თარიღი
დირექტორი	გ. ჩხეიძე		
პროექტის ავტორი	მ. გიორგაძე		
მთ. სპეციალისტი	ნ.პირმაძე		
მასშტაბი	1:200	მე-3 სართულის გეგმა 6.60 ნიშნულზე	
თარიღი			
სტადია		ფურცლები	ფურცელი
პროექტი		07	37

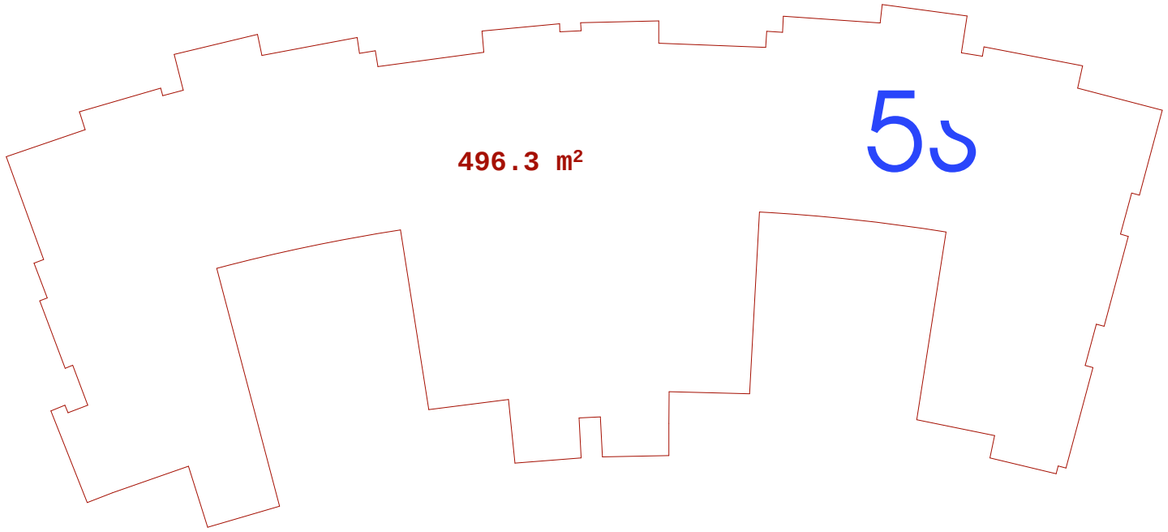

მიწის ნაკვეთის საკადასტრო საზღვარი

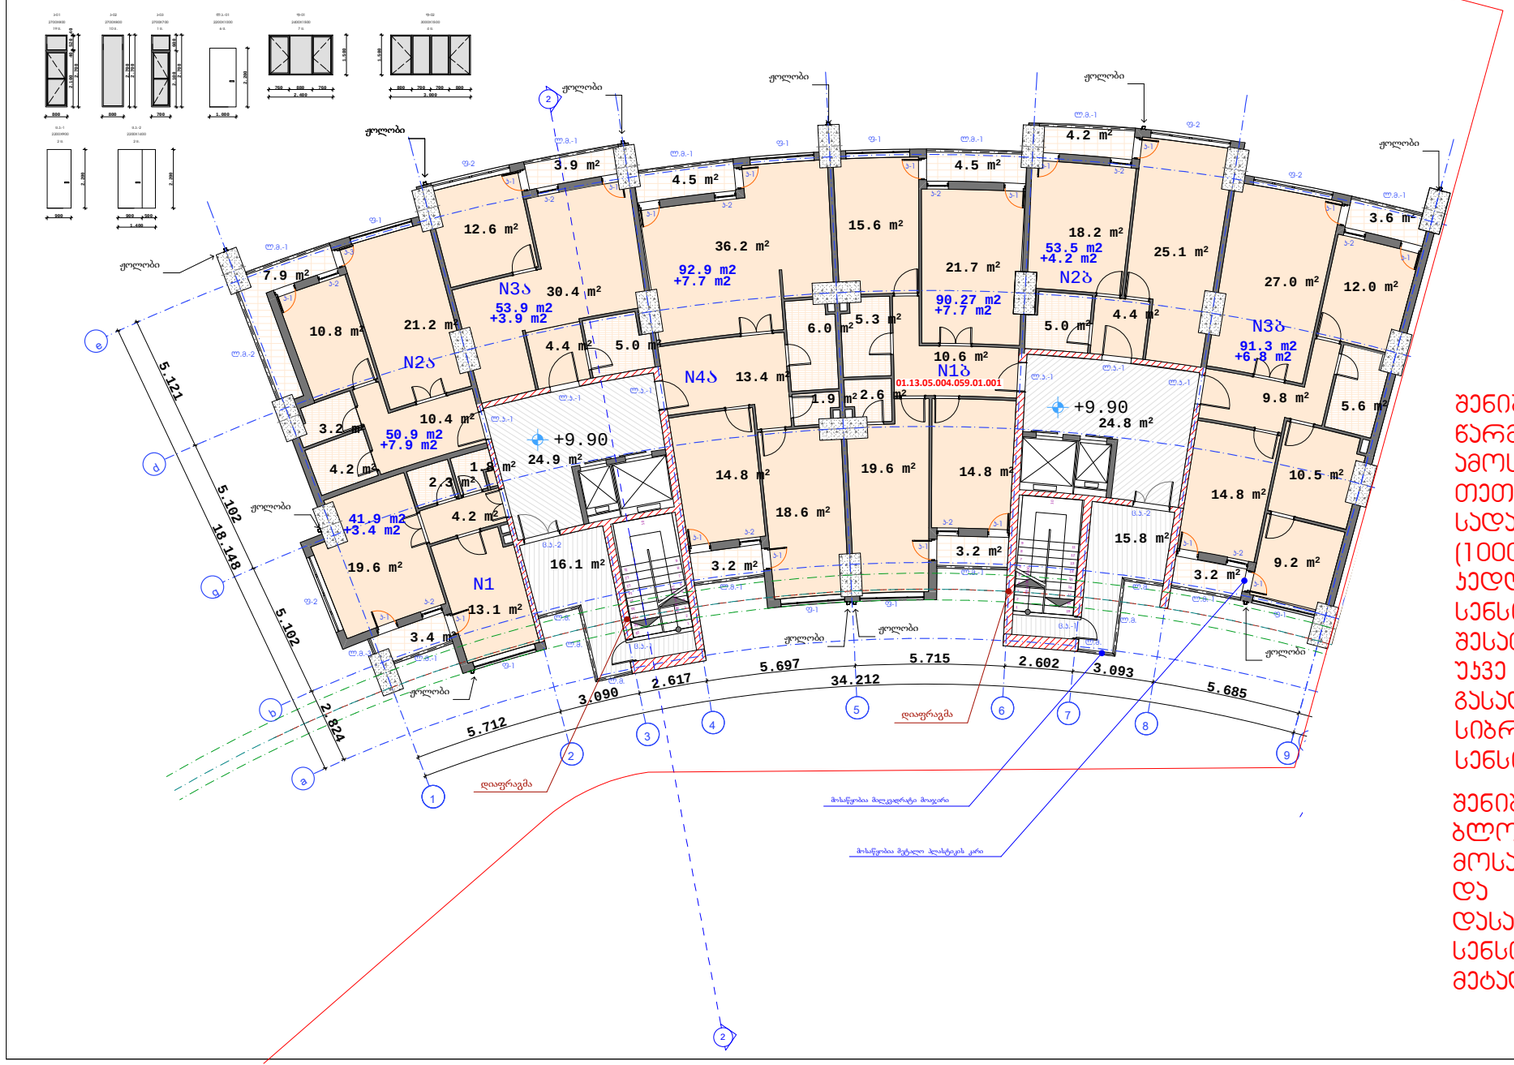

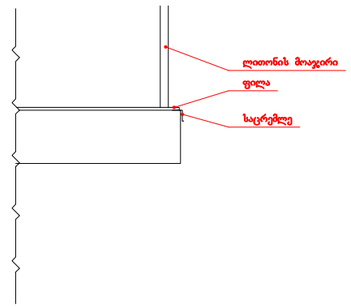

შენიშვნა: აივანზე მოსაწყობია თუნუქის საცრემლე

შენიშვნა: ბლოკი 5ა-ს (I და II სადარბაზოების) შენობა წარმოადგენს რკინა-ბეტონის ნაგებობას (შავი კარკასი). ამოსაყვანია გარე და შიდა ტიხრები. ჩასაყენებელია თეთრი მეტალო-პლასტიკატის კარ-ფანჯარა. სადარბაზოებში ჩასაყენებელია ლითონის კარი ზომით (1000X2200). იატაკზე დასაგებია ფილა. სადარბაზოს კედლები და ჭერი გასალესია და შესაღებია. მოსაწყობია სენსორული განათება ერთი ცალი. ჭერი შესათეთრებელია. კიბის უჯრედში მოსაჯირკეთებელია უკვე აშენებულ შავ კარკასში კიბის საფეხურები, გასალესია და შესაღებია კედლები და კიბის ქვეშ სიბრტყე. კიბის ბაქანზე დასაყენებელია ერთი სენსორული განათება.

შენიშვნა: სარეაბილიტაციო შენობის 9.90 ნიშნულზე ბლოკი 5ბ და ბლოკი 5გ (IV და V სადარბაზოებში) მოსაწყობია იატაკზე ფილა, კედლები დასამუშავებელია და შესაღები ზეთოვნი საღებავით, ჭერი ასევე დასამუშავებელია და შესათეთრებელია, მოსაწყობია სენსორული განათება, ფასადზე ჩასაყენებელია თეთრი მეტალო-პლასტიკის კარ-ფანჯარა.

ექსპლიკაცია:

ჰორიზონტი ნიშნები

- ნაკვეთის საზღვარი
- ნაკვეთის ღობე
- გზა
- ჯრილის მარკვნებელი
- შენობის სიმაღლის მარკვნებელი
- გ.რ.გ-თი მიკეთვნილი ნაკვეთის საზღვარი

შენიშვნები:

მთავარმპროექტებელი დამკვეთთან	ხალვოროვა

პროექტის სახელწოდება


შ.პ.ს „გეითვეი ჰოლდინგ"

თანამდებობა	გვარი	ხელმოწერა	თარიღი
დირექტორი	გ. რობელიანი		
პროექტის ავტორი	მ. გიორგაძე		
მთ. ინჟინერ-კონსტრუქტორი	ნ.პირთაძე		
მასშტაბი	1:200	მე-4 სართულის გეგმა 9.90 ნიშნულზე	
თარიღი			
სტადია		ფურცლები	ფურცელი
პროექტი		08	37

ფორმატი A-3 | თბილისი 2023 წ. | დაკვეთის №

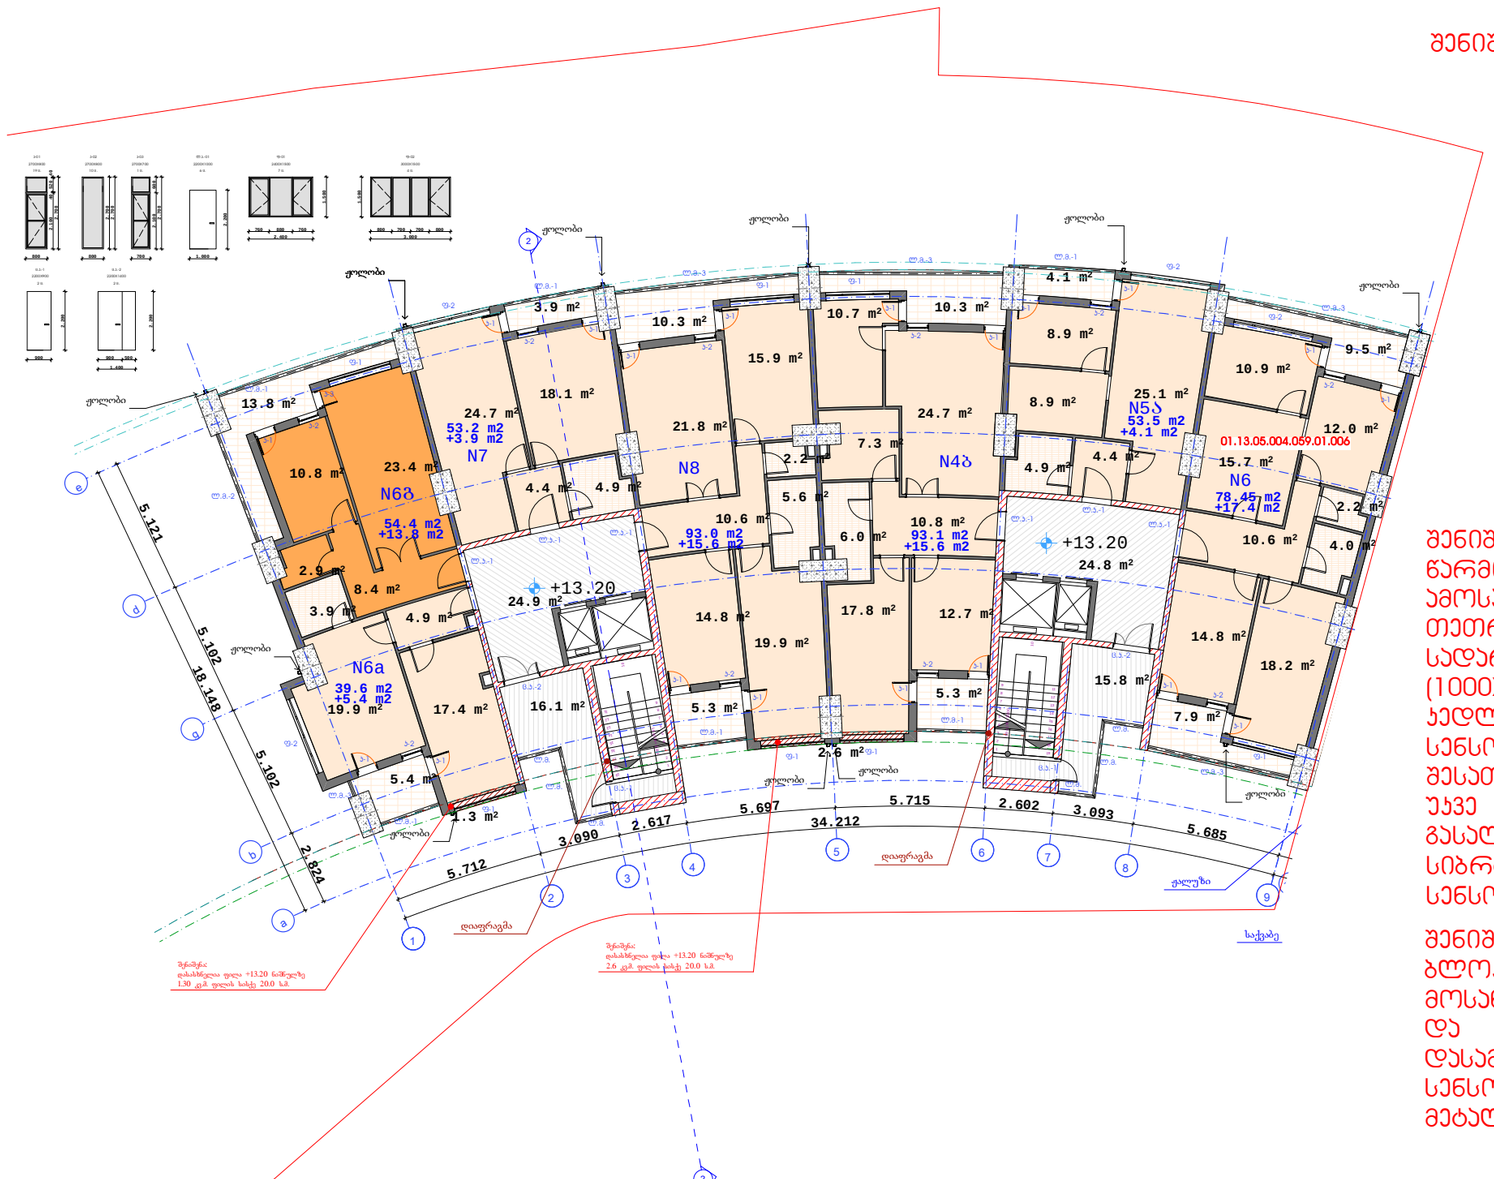

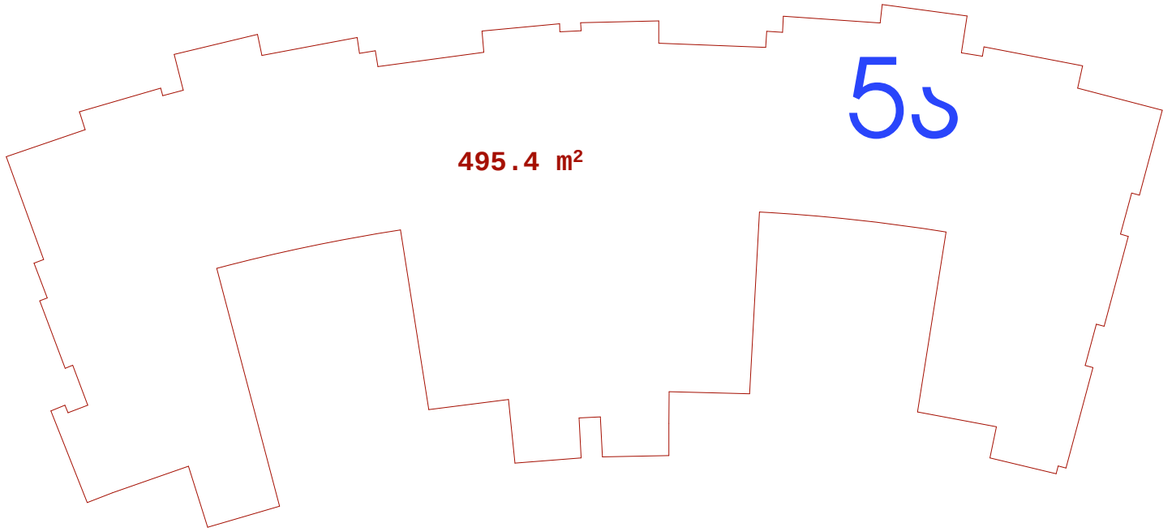

შენიშვნა: აივანზე მოსაწყობია თუნუქის საცრემლე

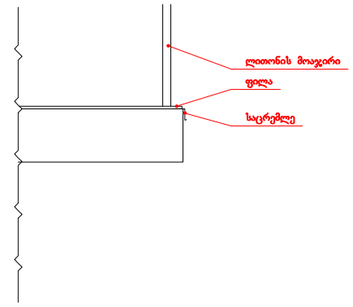

შენიშვნა: ბლოკი 5ა-ს (I და II სადარბაზოების) შენობა წარმოადგენს რკინა-ბეტონის ნაგებობას (შავი ჯარჯასი). ამოსაყვანია გარე და შიდა ტიხრები. ჩასაყენებელია თეთრი მეტალო-პლასტიკატის ჯარ-ფანჯარა. სადარბაზოებში ჩასაყენებელია ლითონის ჯარი ზომით (1000X2200). იატაკზე დასაგებია ფილა. სადარბაზოს კედლები და ჭერი გასალესია და შესაღებია. მოსაწყობია სენსორული განათება ერთი ცალი. ჭერი შესათეთრებელია. კიბის უჯრედში მოსაპირკეთებელია უკვე აშენებულ შავ ჯარჯასში კიბის საფეხურები, გასალესია და შესაღებია კედლები და კიბის ქვეშ სიბრტყე. კიბის ბაქანზე დასაყენებელია ერთი სენსორული განათება.

შენიშვნა: სარეაბილიტაციო შენობის 13.20 ნიშნულზე ბლოკი 5ბ და ბლოკი 5გ (IV და V სადარბაზოებში) მოსაწყობია იატაკზე ფილა, კედლები დასამუშავებელია და შესაღები ზეთოვნი საღებავით. ჭერი ასევე დასამუშავებელია და შესათეთრებელია. მოსაწყობია სენსორული განათება. ფასადზე ჩასაყენებელია თეთრი მეტალო-პლასტიკის ჯარ-ფანჯარა.

ფორმატი A-3 | მაისტაბი 2023 წ. | დაკვეთის №

ექსპლიკაცია:

პირობითი ნიშნები

- ნაკვეთის საზღვარი
- ნაკვეთის ღობე
- ბეტა
- ჯრილის მარკვნებელი
- შენობის სიმაღლის მარკვნებელი
- გ.რ.გ-თი მიკეთებული ნაკვეთის საზღვარი

შენიშვნები:

მომთანმგებელია დამკვეთთან	ხელმოწერა

პროექტის სახელწოდება

მრავალფუნქციური შენობა ფოსფორნავებების სანაპირო (ხოშარაულის №29)-ში, ბლოკი №5ა

შ.პ.ს „გეითვეი ჰოლდინგ"

თანამდებობა	გვარი	ხელმოწერა	თარიღი
დირექტორი	ბ. რობელიანი		
პროექტის ავტორი	მ. გიორგაძე		
მთ. ინჟინერი	ნ.პირთაძე		
მასშტაბი	1:200	მე-5 სართულის გეგმა 13.20 ნიშნულზე	
თარიღი			
სტადია		ფურცლები	ფურცელი
პროექტი		09	37

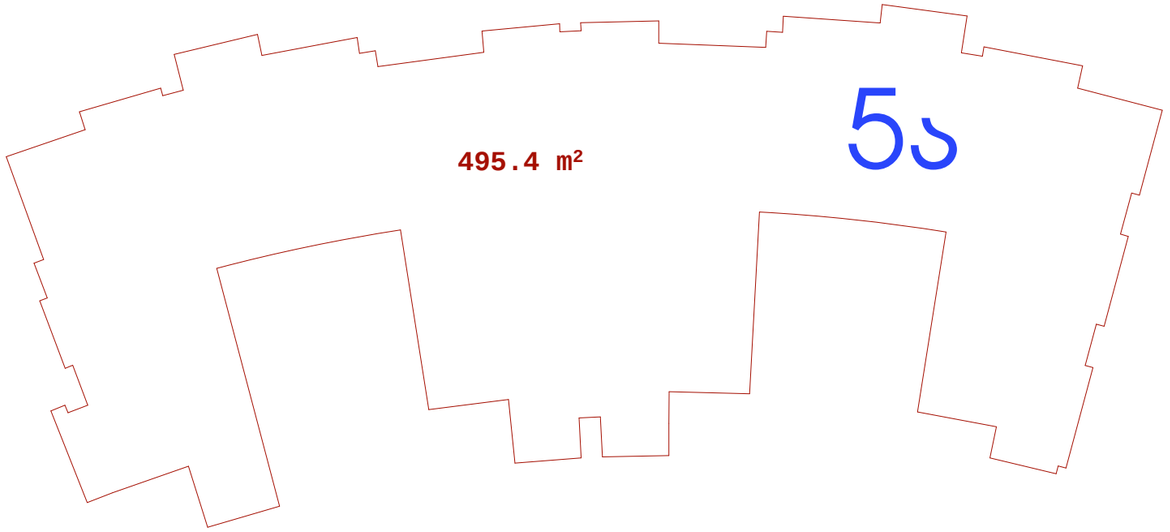

ᲨᲔᲜᲘᲨᲕᲜᲐ: ᲐᲘᲕᲐᲜᲖᲔ ᲛᲝᲡᲐᲬᲧᲝᲑᲘᲐ ᲗᲣᲜᲣᲥᲘᲡ ᲡᲐᲪᲠᲔᲛᲚᲔ

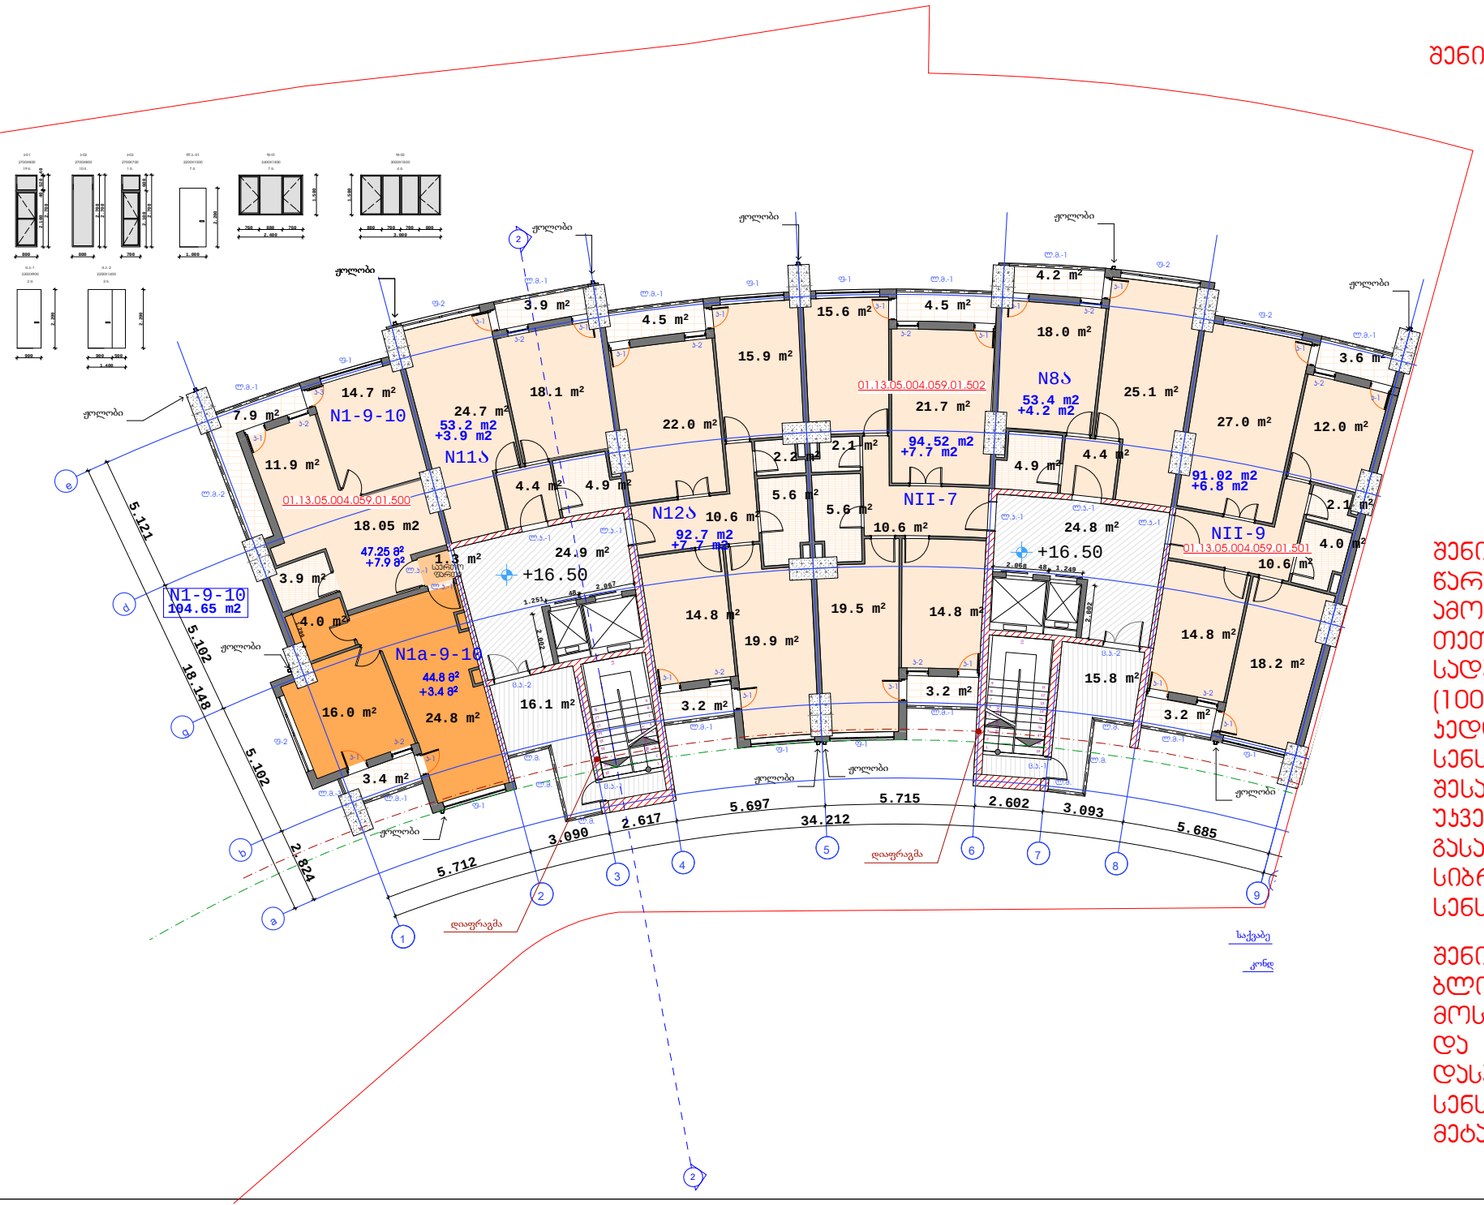

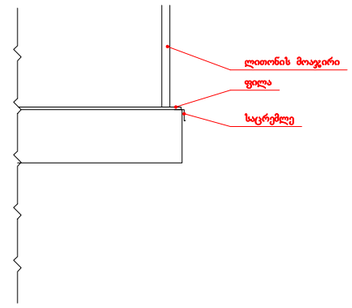

ᲨᲔᲜᲘᲨᲕᲜᲐ: ᲑᲚᲝᲙᲘ 5ა-Ს (I ᲓᲐ II ᲡᲐᲓᲐᲠᲑᲐᲖᲝᲔᲑᲘᲡ) ᲨᲔᲜᲝᲑᲐ ᲬᲐᲠᲛᲝᲐᲓᲒᲔᲜᲡ ᲠᲙᲘᲜᲐ-ᲑᲔᲢᲝᲜᲘᲡ ᲜᲐᲒᲔᲑᲝᲑᲐᲡ (ᲨᲐᲕᲘ ᲤᲐᲠᲮᲐᲡᲘ). ᲐᲛᲝᲡᲐᲧᲕᲐᲜᲘᲐ ᲒᲐᲠᲔ ᲓᲐ ᲨᲘᲓᲐ ᲪᲘᲒᲠᲔᲑᲘ. ᲩᲐᲡᲐᲧᲔᲜᲔᲑᲔᲚᲘᲐ ᲗᲔᲗᲠᲘ ᲛᲔᲢᲐᲚᲝ-ᲞᲚᲐᲡᲢᲘᲙᲐᲢᲘᲡ ᲤᲐᲠ-ᲤᲐᲜᲯᲐᲠᲐ. ᲡᲐᲓᲐᲠᲑᲐᲖᲝᲔᲑᲨᲘ ᲩᲐᲡᲐᲧᲔᲜᲔᲑᲔᲚᲘᲐ ᲚᲘᲗᲝᲜᲘᲡ ᲤᲐᲠᲘ ᲖᲝᲛᲘᲗ (1000X2200). ᲘᲐᲢᲐᲙᲖᲔ ᲓᲐᲡᲐᲒᲔᲑᲘᲐ ᲤᲘᲚᲐ. ᲡᲐᲓᲐᲠᲑᲐᲖᲝᲡ ᲙᲔᲓᲚᲔᲑᲘ ᲓᲐ ᲯᲔᲠᲘ ᲒᲐᲡᲐᲚᲔᲡᲘᲐ ᲓᲐ ᲨᲔᲡᲐᲦᲔᲑᲘᲐ. ᲛᲝᲡᲐᲬᲧᲝᲑᲘᲐ ᲡᲔᲜᲡᲝᲠᲣᲚᲘ ᲒᲐᲜᲐᲗᲔᲑᲐ ᲔᲠᲗᲘ ᲪᲐᲚᲘ. ᲯᲔᲠᲘ ᲨᲔᲡᲐᲗᲔᲗᲠᲔᲑᲔᲚᲘᲐ. ᲙᲘᲑᲘᲡ ᲖᲔᲓᲐᲞᲘᲠᲖᲔ ᲛᲝᲡᲐᲡᲮᲘᲠᲙᲔᲗᲔᲑᲔᲚᲘᲐ ᲣᲙᲕᲔ ᲐᲨᲔᲜᲔᲑᲣᲚ ᲨᲐᲕ ᲤᲐᲠᲮᲐᲡᲨᲘ ᲙᲘᲑᲘᲡ ᲡᲐᲤᲔᲮᲣᲠᲔᲑᲘ, ᲒᲐᲡᲐᲚᲔᲡᲘᲐ ᲓᲐ ᲨᲔᲡᲐᲦᲔᲑᲘᲐ ᲙᲔᲓᲚᲔᲑᲘ ᲓᲐ ᲙᲘᲑᲘᲡ ᲙᲕᲔᲨ ᲡᲘᲑᲠᲢᲧᲔ. ᲙᲘᲑᲘᲡ ᲑᲐᲙᲐᲜᲖᲔ ᲓᲐᲡᲐᲧᲔᲜᲔᲑᲔᲚᲘᲐ ᲔᲠᲗᲘ ᲡᲔᲜᲡᲝᲠᲣᲚᲘ ᲒᲐᲜᲐᲗᲔᲑᲐ.

ᲨᲔᲜᲘᲨᲕᲜᲐ: ᲡᲐᲠᲔᲙᲐᲑᲘᲚᲘᲢᲐᲪᲘᲝ ᲨᲔᲜᲝᲑᲘᲡ 16.50 ᲜᲘᲨᲜᲣᲚᲖᲔ ᲑᲚᲝᲙᲘ 5ბ ᲓᲐ ᲑᲚᲝᲙᲘ 5გ (IV ᲓᲐ V ᲡᲐᲓᲐᲠᲑᲐᲖᲝᲔᲑᲨᲘ) ᲛᲝᲡᲐᲬᲧᲝᲑᲘᲐ ᲘᲐᲢᲐᲙᲖᲔ ᲤᲘᲚᲐ, ᲙᲔᲓᲚᲔᲑᲘ ᲓᲐᲡᲐᲛᲣᲨᲐᲕᲔᲑᲔᲚᲘᲐ ᲓᲐ ᲨᲔᲡᲐᲚᲔᲑᲘ ᲖᲔᲗᲝᲕᲜᲔ ᲡᲐᲦᲔᲑᲐᲕᲘᲗ. ᲯᲔᲠᲘ ᲐᲡᲔᲕᲔ ᲓᲐᲡᲐᲛᲣᲨᲐᲕᲔᲑᲔᲚᲘᲐ ᲓᲐ ᲨᲔᲡᲐᲗᲔᲗᲠᲔᲑᲔᲚᲘᲐ. ᲛᲝᲡᲐᲬᲧᲝᲑᲘᲐ ᲡᲔᲜᲡᲝᲠᲣᲚᲘ ᲒᲐᲜᲐᲗᲔᲑᲐ. ᲤᲐᲡᲐᲓᲖᲔ ᲩᲐᲡᲐᲧᲔᲜᲔᲑᲔᲚᲘᲐ ᲗᲔᲗᲠᲘ ᲛᲔᲢᲐᲚᲝ-ᲞᲚᲐᲡᲢᲘᲡ ᲤᲐᲠ-ᲤᲐᲜᲯᲐᲠᲐ.








შ.პ.ს „გეითვეი ჰოლდინგ“

ᲗᲐᲜᲐᲛᲓᲔᲒᲝᲑᲐ	ᲒᲕᲐᲠᲘ	ᲮᲔᲚᲛᲝᲬᲔᲠᲐ	ᲗᲐᲠᲘᲦᲘ
ᲓᲘᲠᲔᲥᲢᲝᲠᲘ	ბ. ᲠᲝᲭᲣᲚᲘᲐᲜᲘ		
ᲞᲠᲝᲔᲥᲢᲘᲡ ᲐᲠᲥᲘᲢᲔᲥᲢᲝᲠᲘ	მ. ᲒᲘᲝᲠᲒᲐᲫᲔ		
ᲛᲬᲛ. ᲘᲜᲟᲘᲜᲔᲠᲘ	ნ.ᲯᲘᲜᲯᲘᲮᲐᲫᲔ		
ᲛᲐᲡᲨᲢᲐᲑᲘ	1:200	მე-6 სართულის გეგმა 16.50 ნიშნულზე	
ᲗᲐᲠᲘᲦᲘ			

ᲡᲢᲐᲓᲘᲐ	ᲤᲔᲠᲪᲚᲔᲑᲘ	ᲤᲔᲠᲪᲔᲚᲘ
ᲞᲠᲝᲔᲥᲢᲔᲑᲘ	10	37

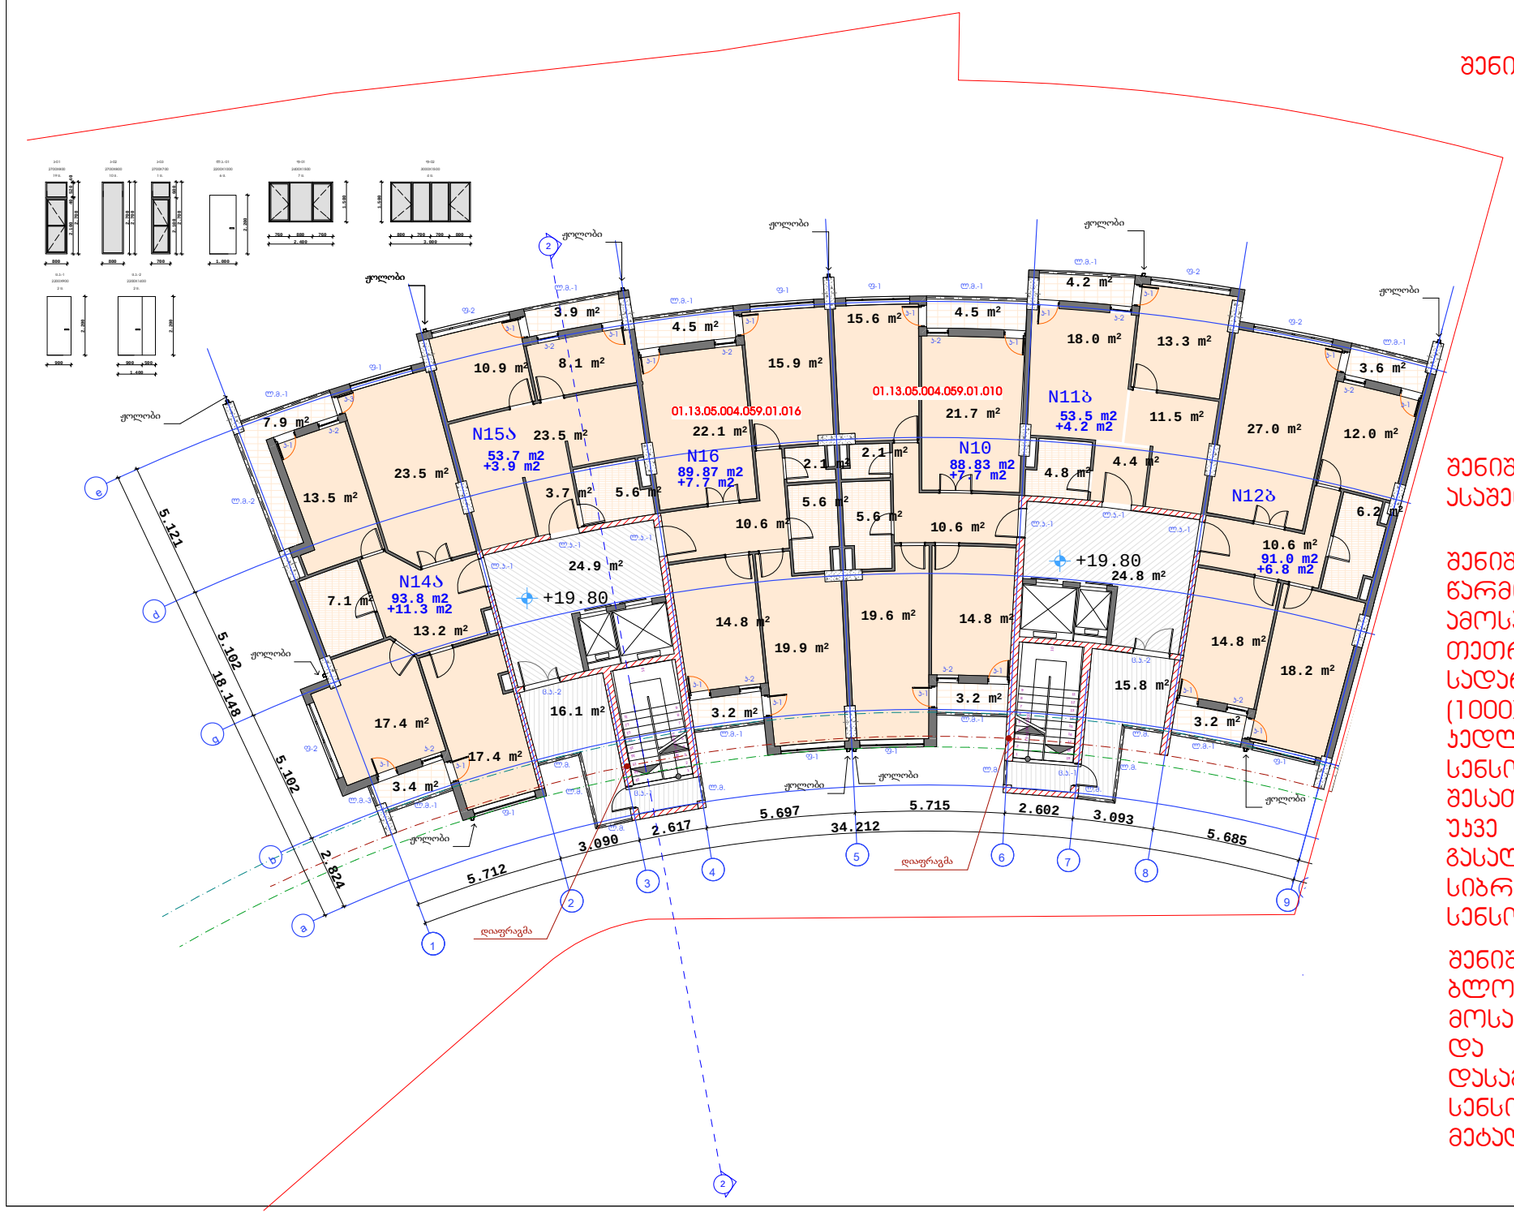

ფორმატი A-3	მაისტაბი 2023 წ.
	დავკვეთა №:

ექსპლიკაცია:

პირობითი ნიშნები

- ნაკვეთის საზღვარი
- ნაკვეთის ღობე
- გზა
- ჭრილის მიმართებელი
- შენობის სიმაღლის მიმართებელი
- გ.რ.გ-თი მიკუთვნილი ნაკვეთის საზღვარი

შენიშვნები:

შეთანხმებულია დამკვეთთან	ხელმოწერა

პროექტის სახელწოდება

მრავალფუნქციური შენობა ჯოსმონავტების სანაპირო (ხოშარაულის №29)-ში, ბლოკი №5ა

შ.პ.ს „გეითვეი ჰოლდინგ"

თანამდებობა	გვარი	ხელმოწერა	თარიღი
დირექტორი	გ. რობელიანი		
პროექტის ავტორი	გ. გიორგაძე		
მთ. ტექნიკური	ნ.პირთაძე		
მასშტაბი	1:200	მე-7 სართულის გეგმა 19.80 ნიშნულზე	
თარიღი			
სტადია		ფურცლები	ფურცელი
პროექტი		11	37

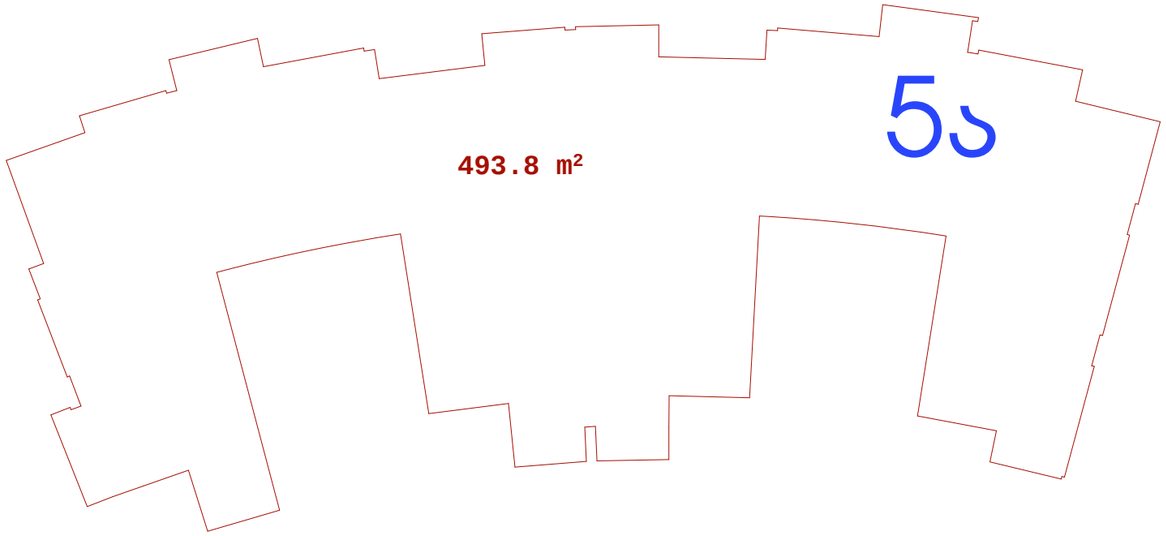

შენიშვნა: აივანზე მოსაწყობია თუნუქის საცრემლე

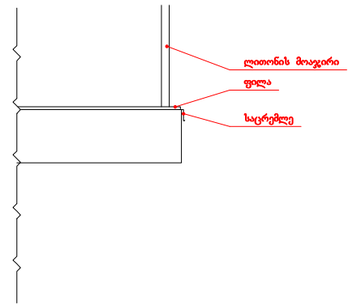

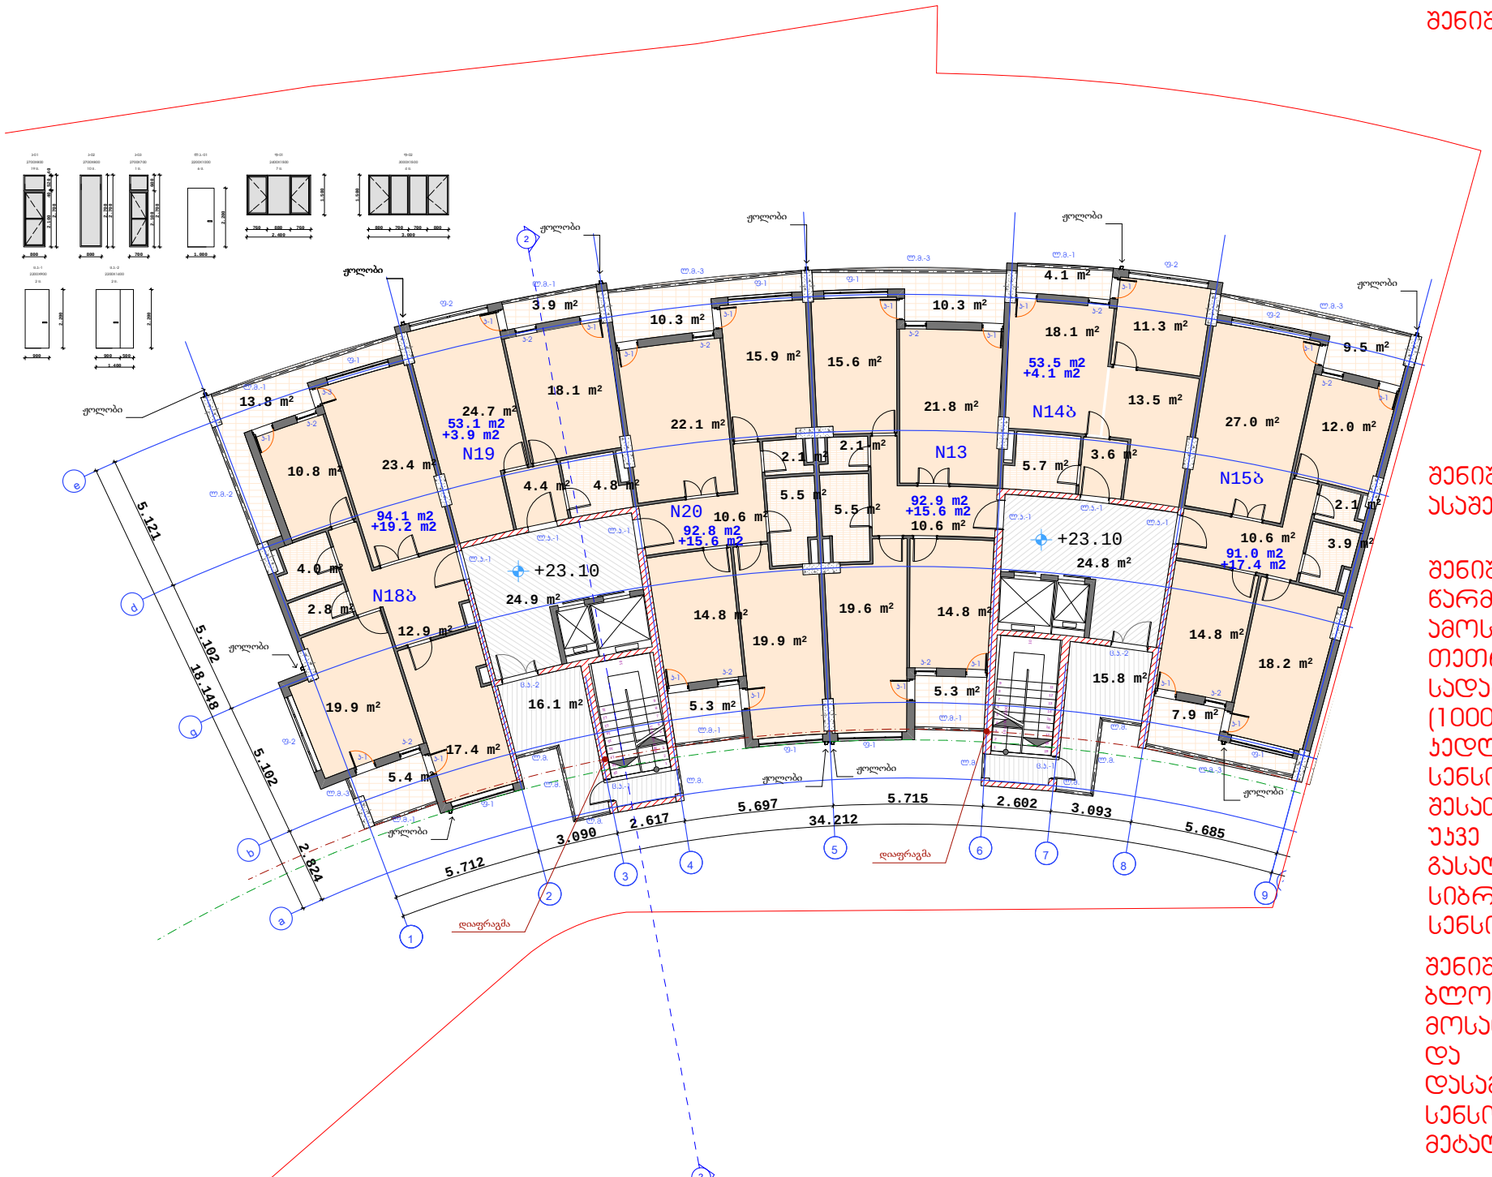

შენიშვნა: ბლოკი 5ა-ს (I და II სადარბაზოების) შენობა ასაშენებელია 16.50 ნიშნულიდან ზევით.

შენიშვნა: ბლოკი 5ა-ს (I და II სადარბაზოების) შენობა წარმოადგენს რკინა-ბეტონის ნაგებობას (შავი კარკასი). ამოსაყვანია გარე და შიდა ტიხრები. ჩასაყენებელია თეთრი მეტალო-პლასტიკატის კარ-ფანჯარა. სადარბაზოებში ჩასაყენებელია ლითონის კარი ზომით (1000X2200). იატაკზე დასაგებია ფილა. სადარბაზოს კედლები და ჭერი გასალესია და შესაღებია. მოსაწყობია სენსორული განათება ერთი ცალი. ჭერი შესათეთრებელია. კიბის უჯრედში მოსაპირკეთებელია უკვე აშენებულ შავ კარკასში კიბის საფეხურები, გასალესია და შესაღებია კედლები და კიბის ქვეშ სიბრტყე. კიბის ბაქანზე დასაყენებელია ერთი სენსორული განათება.

შენიშვნა: სარეაბილიტაციო შენობის 23.10 ნიშნულზე ბლოკი 5ბ და ბლოკი 5გ (IV და V სადარბაზოებში) მოსაწყობია იატაკზე ფილა, კედლები დასამუშავებელია და შესაღები ზეთოვანი საღებავით. ჭერი ასევე დასამუშავებელია და შესათეთრებელია. მოსაწყობია სენსორული განათება. ფასადზე ჩასაყენებელია თეთრი მეტალო-პლასტიკის კარ-ფანჯარა.

ფორმატი A-3 | მაისი 2023 წ. | დაკვეთა №

ექსპლიკაცია:

ჰორიზონტი ნიშნები

- ნაკვეთის საზღვარი
- ნაკვეთის ღერძი
- ბმა
- ჯრილის მარკირებელი
- შენობის სიმაღლის მარკირებელი
- გ.რ.გ-თი მიუთვნილი ნაკვეთის საზღვარი

შენიშვნები:

შეთანხმებულია დამკვეთთან	ხელმოწერა

პროექტის სახელწოდება

მრავალფუნქციური შენობა ჯოსმონავტების სანაპირო (ხოშარაულის №29)-ში, ბლოკი №5ა

შ.პ.ს „გეითვეი ჰოლდინგ“

თანამდებობა	გვარი	ხელმოწერა	თარიღი
დირექტორი	გ. რობელიანი		
პროექტის ავტორი	გ. გიორგაძე		
მთ. პროექტორი	ნ.პირთაძე		
მასშტაბი	1:200	მე-8 სართულის გეგმა 23.10 ნიშნულზე	
თარიღი			
სტადია		ფურცლები	ფურცელი
პროექტი		12	37

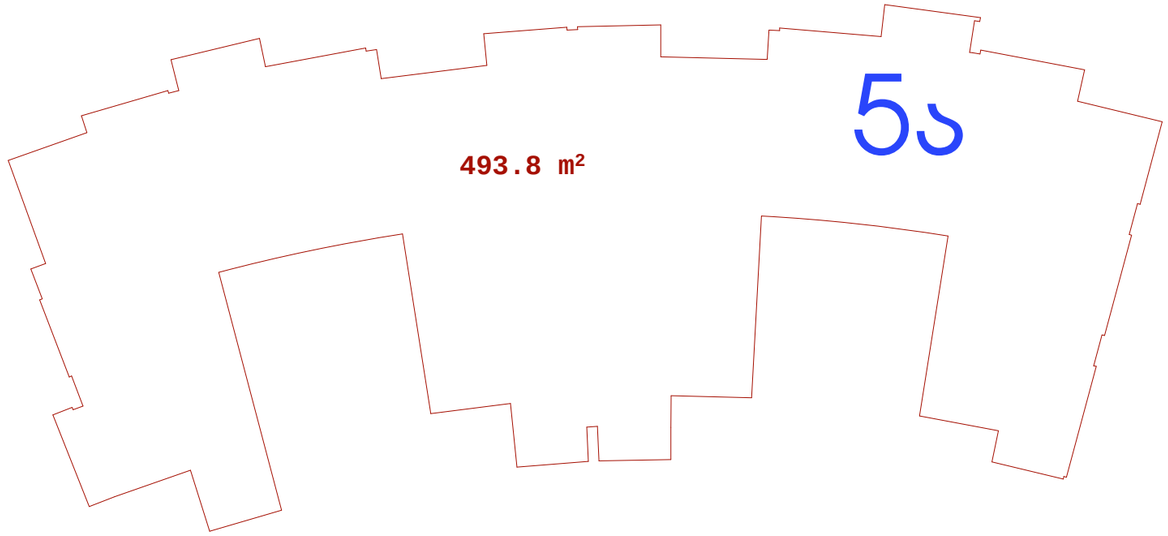

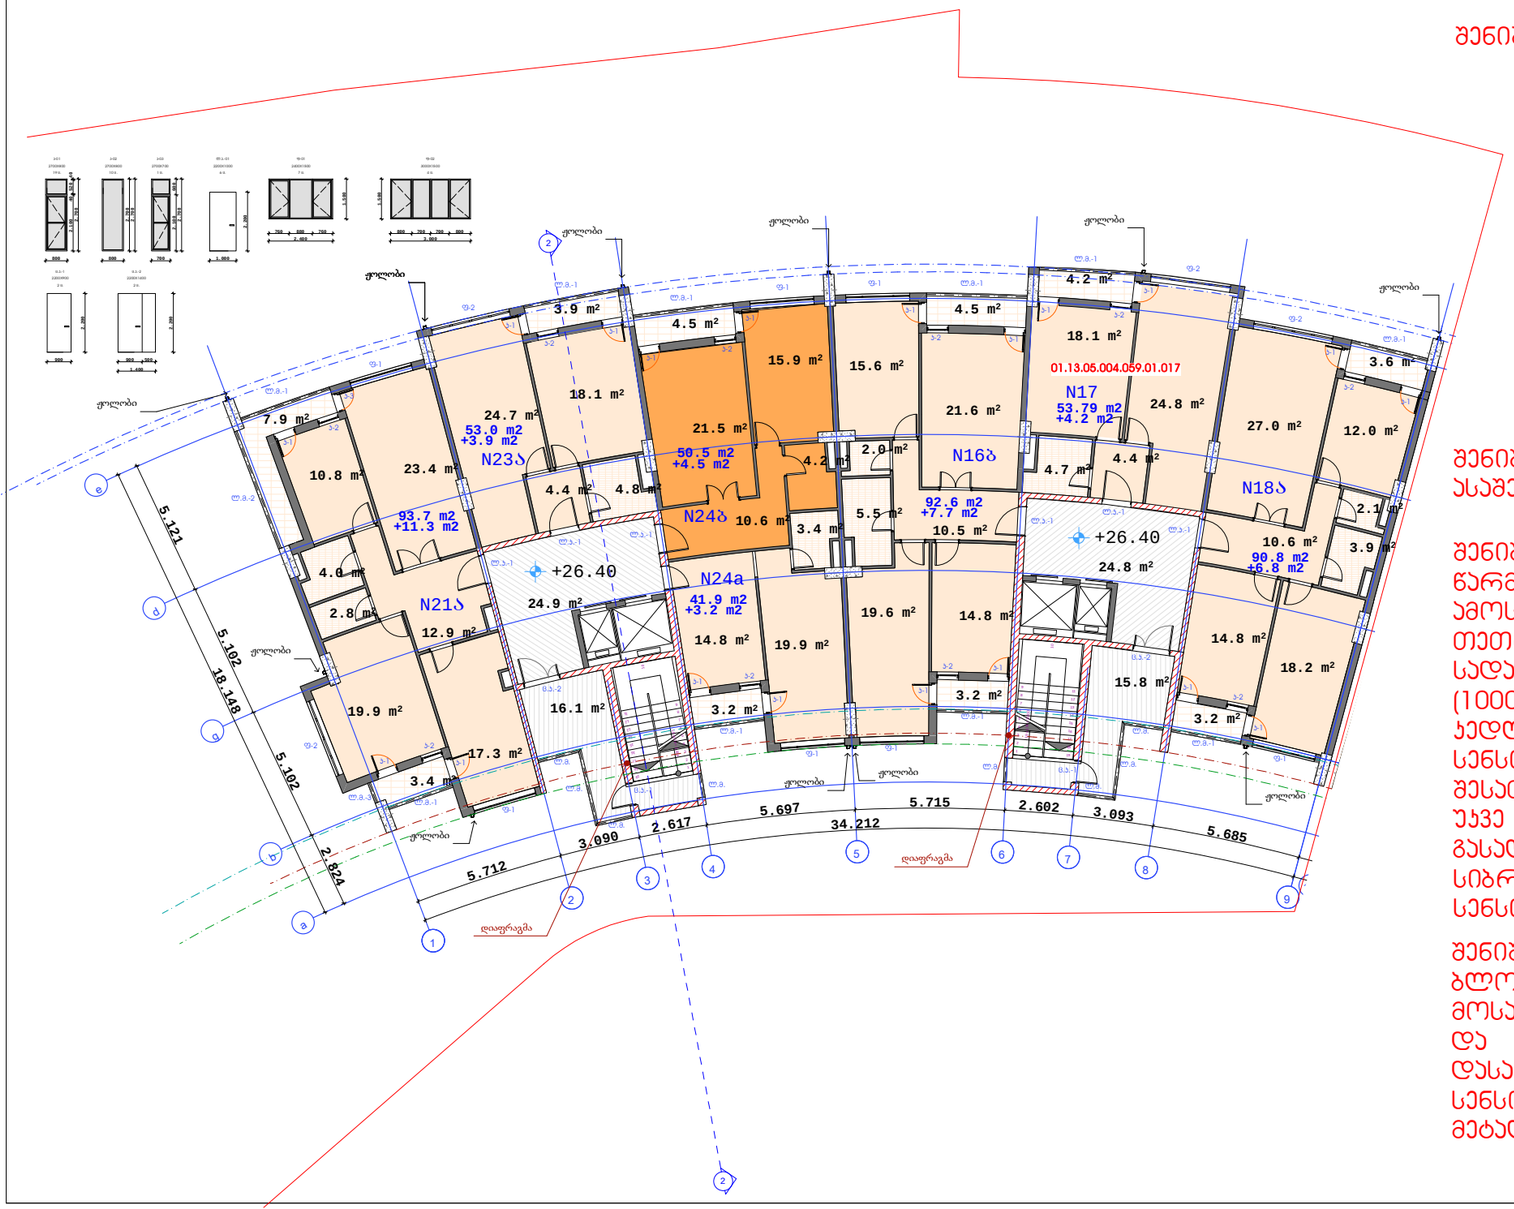

შენიშვნა: აივანზე მოსაწყობია თუნუქის საცრემლე

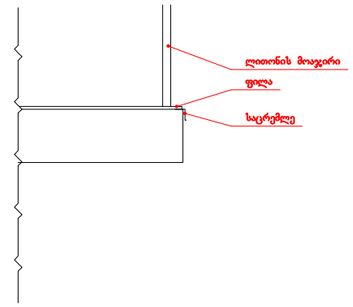

შენიშვნა: ბლოკი 5ა-ს (I და II სადარბაზოების) შენობა ასაშენებელია 16.50 ნიშნულიდან ზევით.

შენიშვნა: ბლოკი 5ა-ს (I და II სადარბაზოების) შენობა წარმოადგენს რკინა-ბეტონის ნაგებობას (შავი კარკასი), ამოსაყვანია გარე და შიდა ტიხრები. ჩასაყენებელია თეთრი მეტალო-პლასტიკატის კარ-ფანჯარა. სადარბაზოებში ჩასაყენებელია ლითონის კარი ზომით (1000X2200). იატაკზე დასაგებია ფილა. სადარბაზოს კედლები და ჭერი გასალესია და შესაღებია. მოსაწყობია სენსორული განათება ერთი ცალი. ჭერი შესათეთრებელია. კიბის უჯრედში მოსაჰირკეთებელია უკვე აშენებულ შავ კარკასში კიბის საფეხურები, გასალესია და შესაღებია კედლები და კიბის ქვეშ სიბრტყე. კიბის ბაქანზე დასაყენებელია ერთი სენსორული განათება.

შენიშვნა: სარეაბილიტაციო შენობის 26.40 ნიშნულზე ბლოკი 5ბ და ბლოკი 5გ (IV და V სადარბაზოებში) მოსაწყობია იატაკზე ფილა, კედლები დასამუშავებელია და შესაღები ზეთოვანი საღებავით, ჭერი ასევე დასამუშავებელია და შესათეთრებელია. მოსაწყობია სენსორული განათება. ფასადზე ჩასაყენებელია თეთრი მეტალო-პლასტიკატის კარ-ფანჯარა.

ფორმატი A-3 | მაისტაბი 2023 წ. | დავკვეთა №

ექსპლიკაცია:

ჰორიზონტი ნიშნები

- ნაკვეთის საზღვარი
- ნაკვეთის ღერძი
- მხა
- ჯრილის მარკირებელი
- შენობის სიმაღლის მარკირებელი
- გ.რ.გ-თი მიკუთვნილი ნაკვეთის საზღვარი

შენიშვნები:

მომთანმგებელია დამკვეთთან	ხელმოწერა

პროექტის სახელწოდება

მრავალფუნქციური შენობა ჯოსმონავტების სანაპირო (ხოშარაულის №29)-ში, ბლოკი №5ა

შ.პ.ს „გეითვეი ჰოლდინგ“

თანამდებობა	გვარი	ხელმოწერა	თარიღი
დირექტორი	გ. რობელიანი		
პროექტის ავტორი	მ. გიორგაძე		
მთ. სპეციალისტი	ნ.პირთაძე		
მასშტაბი	1:200	მე-9 სართულის გეგმა 26.40 ნიშნულზე	
თარიღი			
სტადია		ფურცლები	ფურცელი
პროექტი		13	37

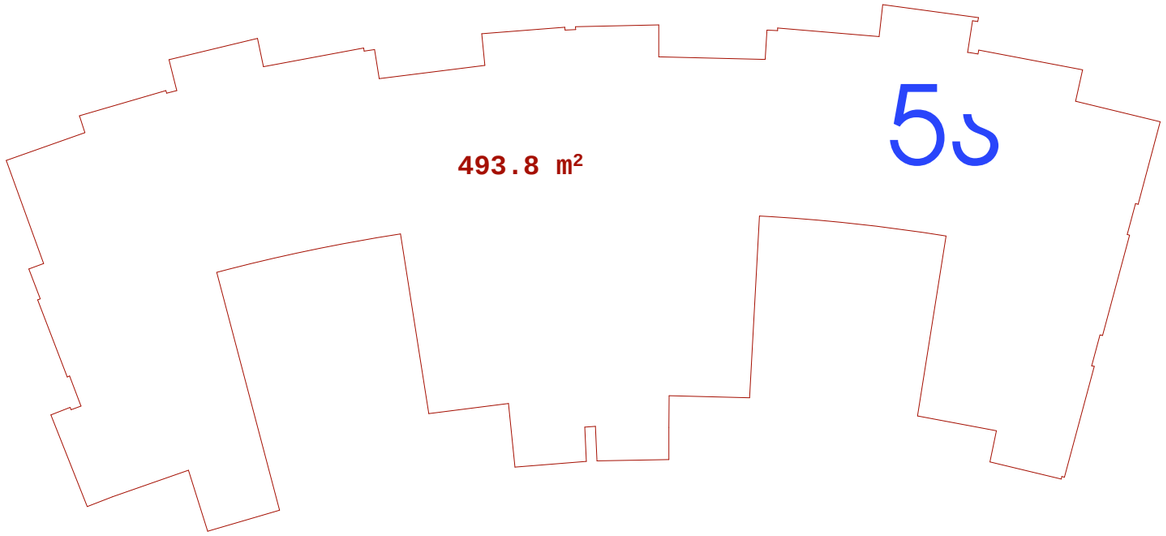

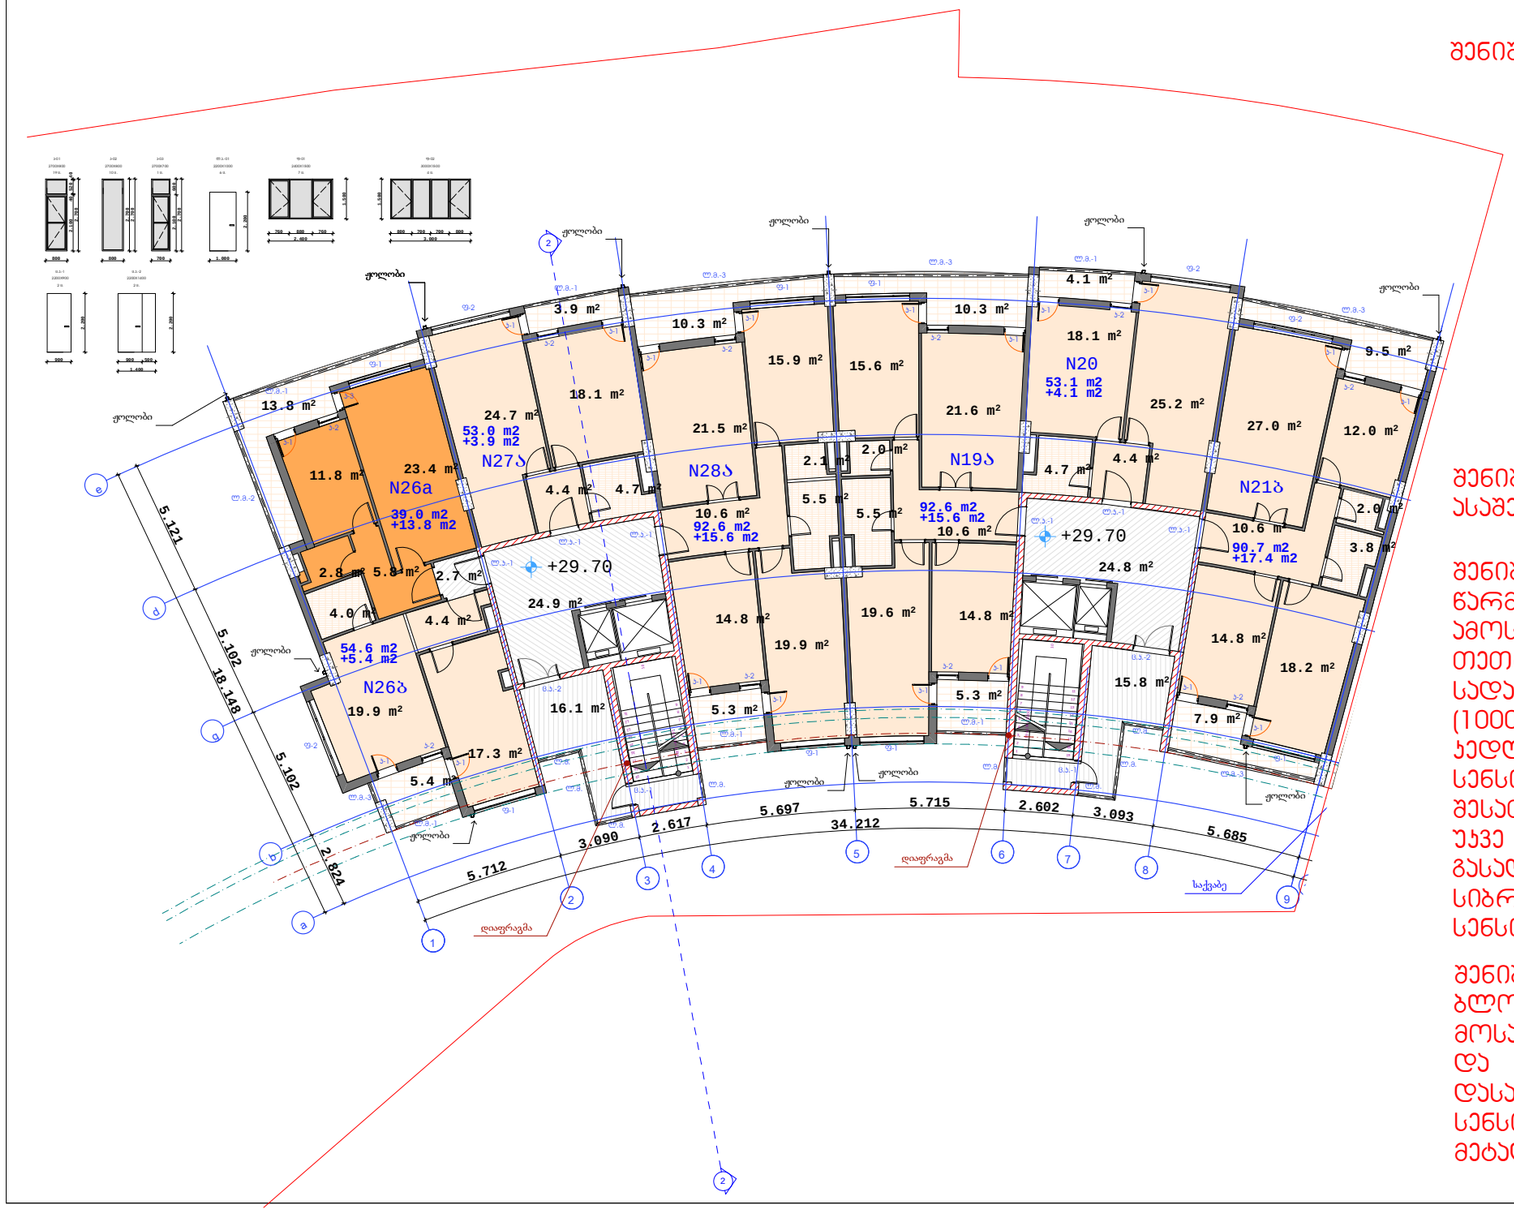

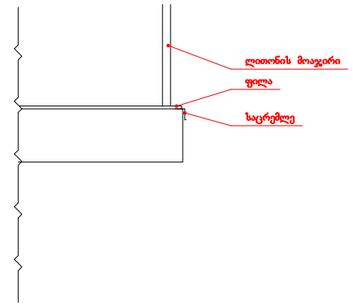

შენიშვნა: აივანზე მოსაწყობია თუნუქის საცრემლე

შენიშვნა: ბლოკი 5ა-ს (I და II სადარბაზოების) შენობა ასაშენებელია 16.50 ნიშნულიდან ზევით.

შენიშვნა: ბლოკი 5ა-ს (I და II სადარბაზოების) შენობა წარმოადგენს რკინა-ბეტონის ნაგებობას (შავი კარკასი). ამოსაყვანია გარე და შიდა ტიხრები. ჩასაყენებელია თეთრი მეტალო-პლასტიკატის კარ-ფანჯარა. სადარბაზოებში ჩასაყენებელია ლითონის კარი ზომით (1000X2200). იატაკზე დასაგებია ფილა. სადარბაზოს კედლები და ჭერი გასალესია და შესაღებია. მოსაწყობია სენსორული განათება ერთი ცალი. ჭერი შესათეთრებელია. კიბის უჯრედში მოსაპირკეთებელია უკვე აშენებულ შავ კარკასში კიბის საფეხურები, გასალესია და შესაღებია კედლები და კიბის ქვეშ სიბრტყე. კიბის ბაქანზე დასაყენებელია ერთი სენსორული განათება.

შენიშვნა: სარეაბილიტაციო შენობის 29.70 ნიშნულზე ბლოკი 5ბ და ბლოკი 5გ (IV და V სადარბაზოებში) მოსაწყობია იატაკზე ფილა, კედლები დასამუშავებელია და შესაღები ზეთოვნი საღებავით. ჭერი ასევე დასამუშავებელია და შესათეთრებელია. მოსაწყობია სენსორული განათება. ფასადზე ჩასაყენებელია თეთრი მეტალო-პლასტიკის კარ-ფანჯარა.

ფორმატი A-3

მაისლისი 2023 წ.

დაკვეთის №

ექსპლიკაცია:

პირობითი ნიშნები

- ნაკვეთის საზღვარი
- ნაკვეთის ღერძი
- ბეტა
- ჭრილის მაჩვენებელი
- შენობის სიმაღლის მაჩვენებელი
- გ.რ.გ-თი მიკუთვნილი ნაკვეთის საზღვარი

შენიშვნები:

შეთანხმებულია დამკვეთთან	ხელმოწერა

პროექტის სახელწოდება

მრავალფუნქციური შენობა ჯოსმონავტების სანაპირო (ხოშარაულის №29)-ში, ბლოკი №5ა

შ.პ.ს „გეითვეი ჰოლდინგ"

თანამდებობა	გვარი	ხელმოწერა	თარიღი
დირექტორი	გ. რობელიანი		
პროექტის ავტორი	გ. გიორგაძე		
მთ. ურბანისტი	ნ.პირთაძე		
მასშტაბი	1:200	მე-10 სართულის გეგმა 29.70 ნიშნულზე	
თარიღი			
სტადია		ფურცლები	ფურცელი
პროექტი		14	37

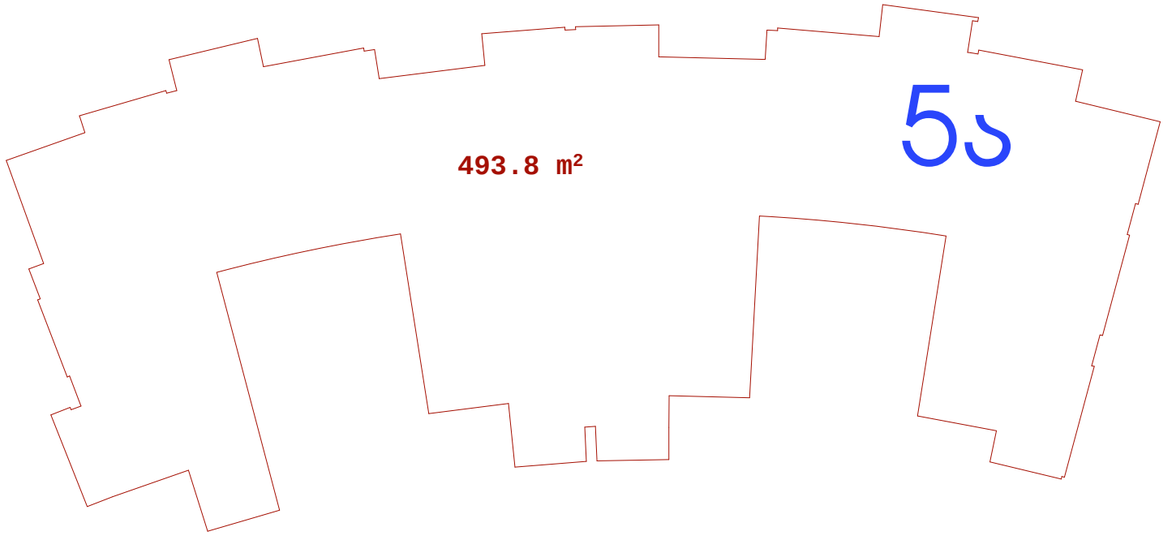

შენიშვნა: აივანზე მოსაწყობია თუნუქის საცრემლე

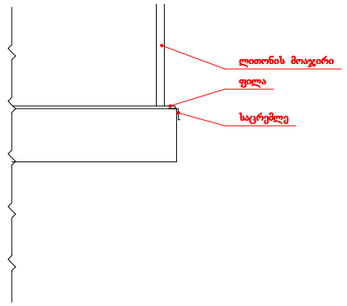

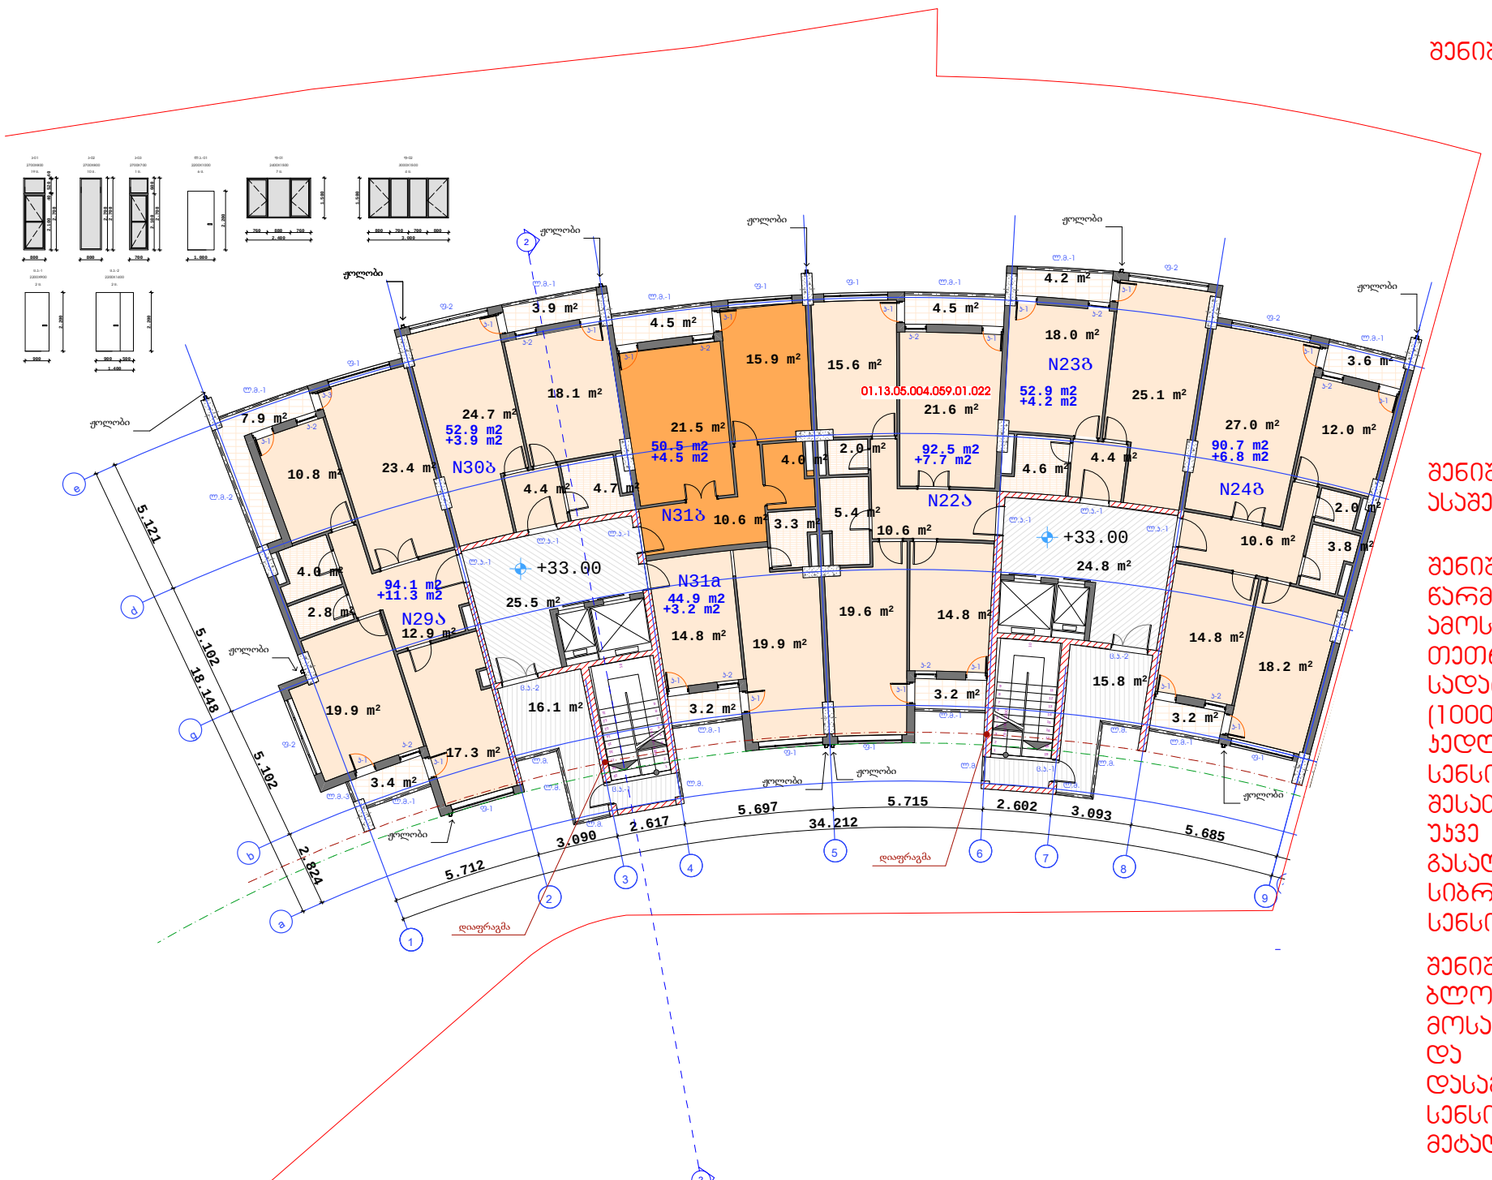

შენიშვნა: ბლოკი 5ა-ს (I და II სადარბაზოების) შენობა ასაშენებელია 16.50 ნიშნულიდან ზევით.

შენიშვნა: ბლოკი 5ა-ს (I და II სადარბაზოების) შენობა წარმოადგენს რკინა-ბეტონის ნაგებობას (შავი კარკასი). ამოსაყვანია გარე და შიდა ტიხრები. ჩასაყენებელია თეთრი მეტალო-პლასტიკატის კარ-ფანჯარა. სადარბაზოებში ჩასაყენებელია ლითონის კარი ზომით (1000X2200). იატაკზე დასაგებია ფილა. სადარბაზოს კედლები და ჭერი გასალესია და შესაღებია. მოსაწყობია სენსორული განათება ერთი ცალი. ჭერი შესათეთრებელია. კიბის უჯრედში მოსაპირკეთებელია უკვე აშენებულ შავ კარკასში კიბის საფეხურები, გასალესია და შესაღებია კედლები და კიბის ქვეშ სიბრტყე. კიბის ბაქანზე დასაყენებელია ერთი სენსორული განათება.

შენიშვნა: სარეაბილიტაციო შენობის 33.00 ნიშნულზე ბლოკი 5ბ და ბლოკი 5გ (IV და V სადარბაზოებში) მოსაწყობია იატაკზე ფილა, კედლები დასამუშავებელია და შესაღები ზეთოვნი საღებავით, ჭერი ასევე დასამუშავებელია და შესათეთრებელია. მოსაწყობია სენსორული განათება. ფასადზე ჩასაყენებელია თეთრი მეტალო-პლასტიკის კარ-ფანჯარა.

ფორმატი	A-3	მაისი 2023 წ.
		დაკვეთა №

ექსპლიკაცია:

ჰორიზონტი ნიშნები

- ნაკვეთის საზღვარი
- ნაკვეთის ღერძი
- ბეჭი
- ჯრილის მარკირებელი
- შენობის სიმაღლის მარკირებელი
- მ.რ.მ-თი მიკუთვნილი ნაკვეთის საზღვარი

შენიშვნები:

მთავარმომხმარებელი დამკვეთთან	ხელმოწერა

პროექტის სახელწოდება

მრავალფუნქციური შენობა ჯოსმონავტების სანაპირო (ხოშარაულის №29)-ში, ბლოკი №5ა

შ.პ.ს „გეითვეი ჰოლდინგ“

თანამდებობა	გვარი	ხელმოწერა	თარიღი
დირექტორი	გ. ჩოჩუაშვილი		
პროექტის ავტორი	მ. გიორგაძე		
მთ. ინჟინერ-კონსტრუქტორი	ნ.პაპრთაძე		
მასშტაბი	1:200	მე-11 სართულის გეგმა 33.00 ნიშნულზე	
თარიღი			
სტადია		ფურცლები	ფურცელი
პროექტი		15	37

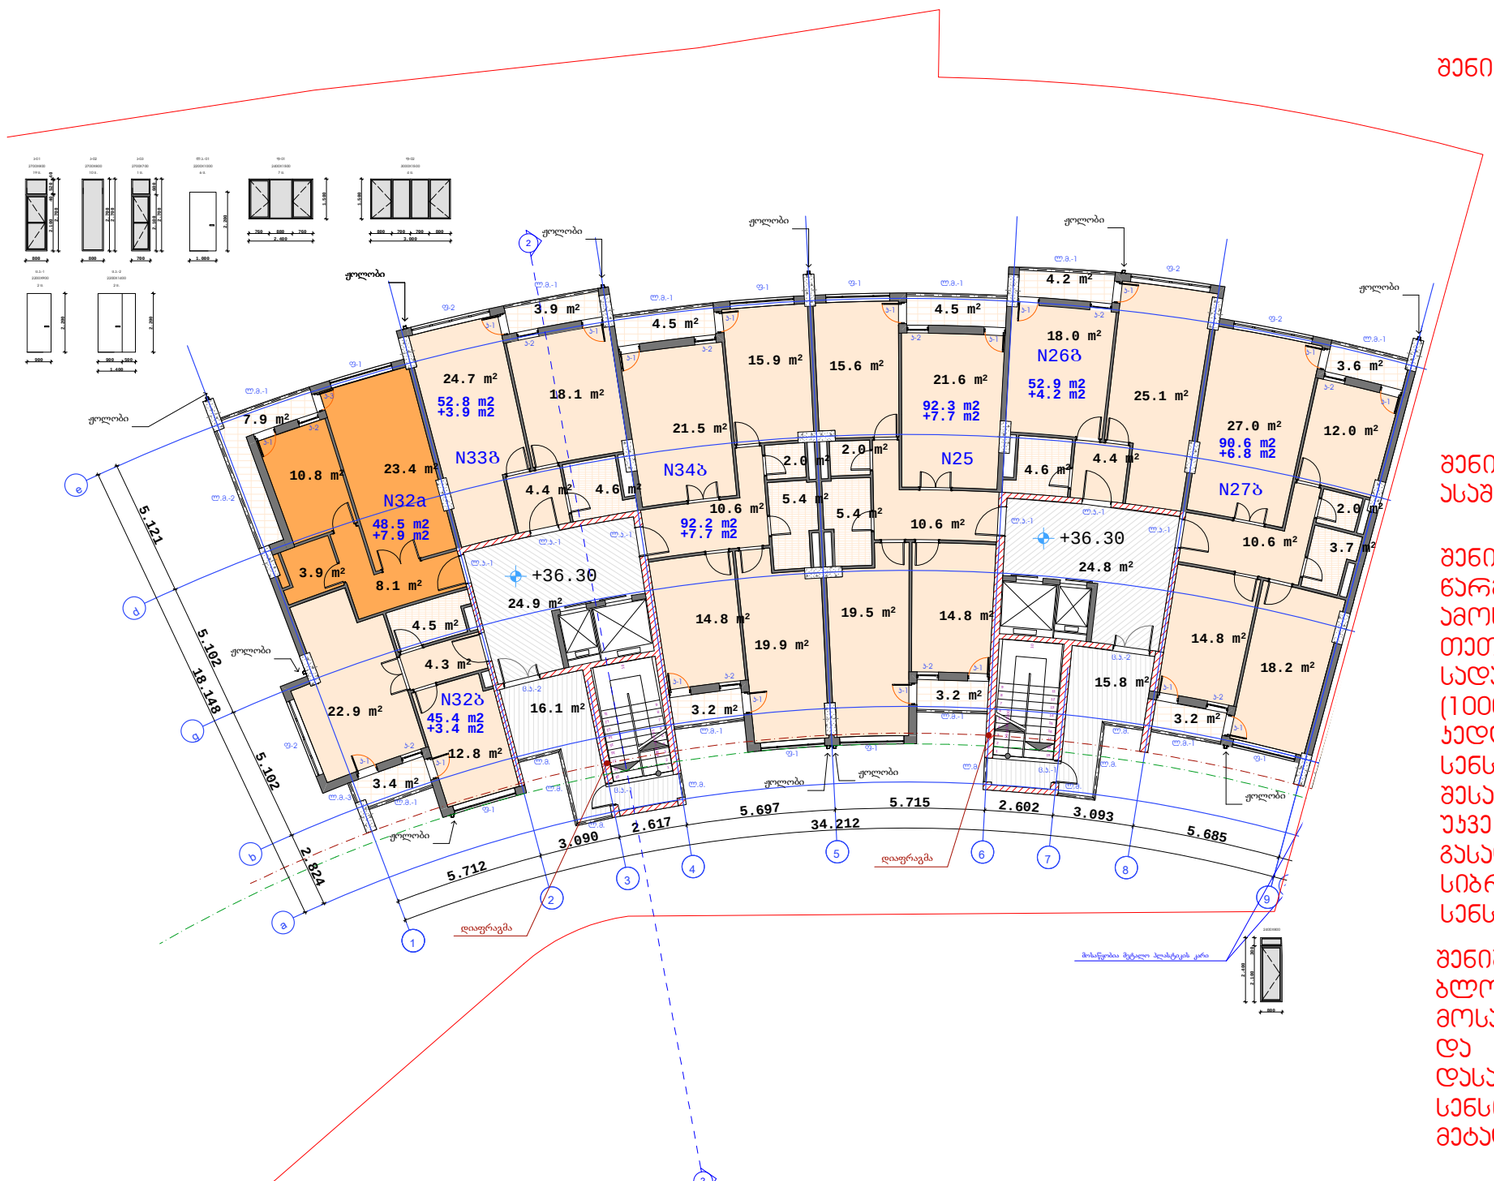

შენიშვნა: აივანზე მოსაწყობია თუნუქის საცრემლე

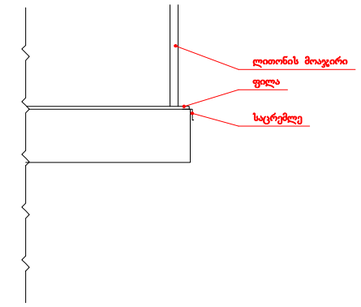

შენიშვნა: ბლოკი 5ა-ს (I და II სადარბაზოების) შენობა ასაშენებელია 16.50 ნიშნულიდან ზევით.

შენიშვნა: ბლოკი 5ა-ს (I და II სადარბაზოების) შენობა წარმოადგენს რკინა-ბეტონის ნაგებობას (შავი ჯარჯასი). ამოსაყვანია გარე და შიდა ტიხრები. ჩასაყენებელია თეთრი მეტალო-პლასტიკატის ჯარ-ფანჯარა. სადარბაზოებში ჩასაყენებელია ლითონის ჯარი ზომით (1000X2200). იატაკზე დასაგებია ფილა. სადარბაზოს კედლები და ჭერი გასალესია და შესაღებია. მოსაწყობია სენსორული განათება ერთი ცალი. ჭერი შესათეთრებელია. კიბის უჯრედში მოსაპირკეთებელია უკვე აშენებულ შავ ჯარჯასში კიბის საფეხურები, გასალესია და შესაღებია კედლები და კიბის ქვეშ სიბრტყე. კიბის ბაქანზე დასაყენებელია ერთი სენსორული განათება.

შენიშვნა: სარეაბილიტაციო შენობის 36.30 ნიშნულზე ბლოკი 5ბ და ბლოკი 5გ (IV და V სადარბაზოებში) მოსაწყობია იატაკზე ფილა, კედლები დასამუშავებელია და შესაღები ზეთოვნი საღებავით. ჭერი ასევე დასამუშავებელია და შესათეთრებელია. მოსაწყობია სენსორული განათება. ფასადზე ჩასაყენებელია თეთრი მეტალო-პლასტიკის ჯარ-ფანჯარა.

ფორმატი	A-3	მაისი 2023 წ.	
		დაკვეთა №	

ექსპლიკაცია:

ჰორიზონტი ნიშნები

- ნაკვეთის საზღვარი
- ნაკვეთის ღობე
- ბზა
- ჯრილის მაჩვენებელი
- შენობის სიმაღლის მაჩვენებელი
- გ.რ.გ-თი მიკუთვნილი ნაკვეთის საზღვარი

შენიშვნები:

მეთან.მებულია დამკვეთთან	ხელმოწერა

პროექტის სახელწოდება

მრავალფუნქციური შენობა ჯოსმონავტების სანავიგრო (ხოშარაულის №29)-ში, ბლოკი №5ა

შ.პ.ს „გეითვეი ჰოლდინგ“

თანამდებობა	გვარი	ხელმოწერა	თარიღი
დირექტორი	გ. რობაქიძე		
პროექტის ავტორი	გ. გიორგაძე		
მე/ პროექტორი	ნ.პირმან		
მასშტაბი	1:200	მე-12 სართულის გეგმა 36.30 ნიშნულზე	
თარიღი			

სტადია	ფურცლები	ფურცელი
პროექტი	16	37

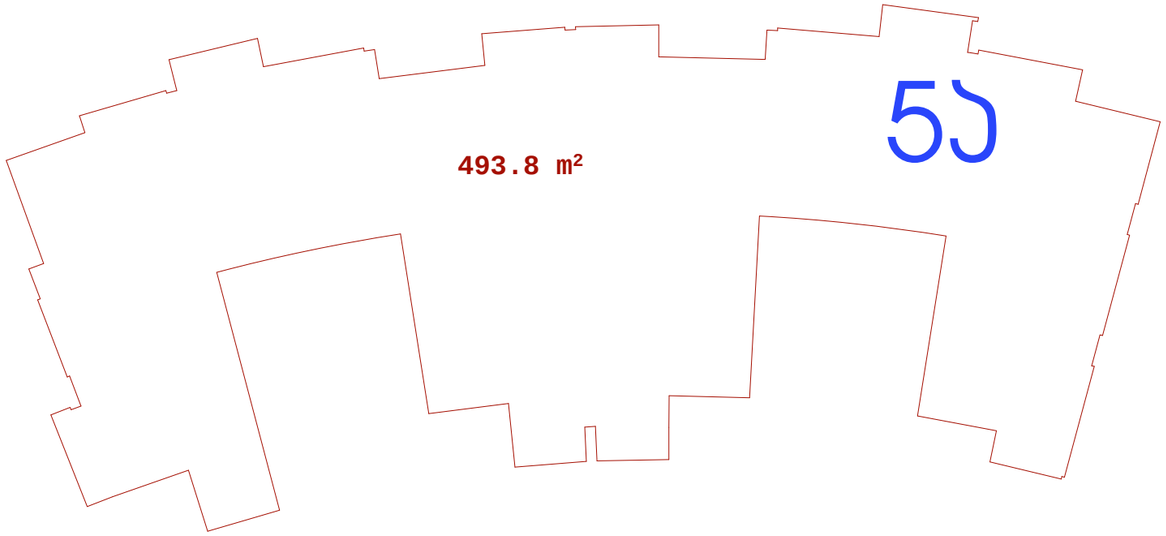

შენიშვნა: აივანზე მოსაწყობია თუნუქის საცრემლე

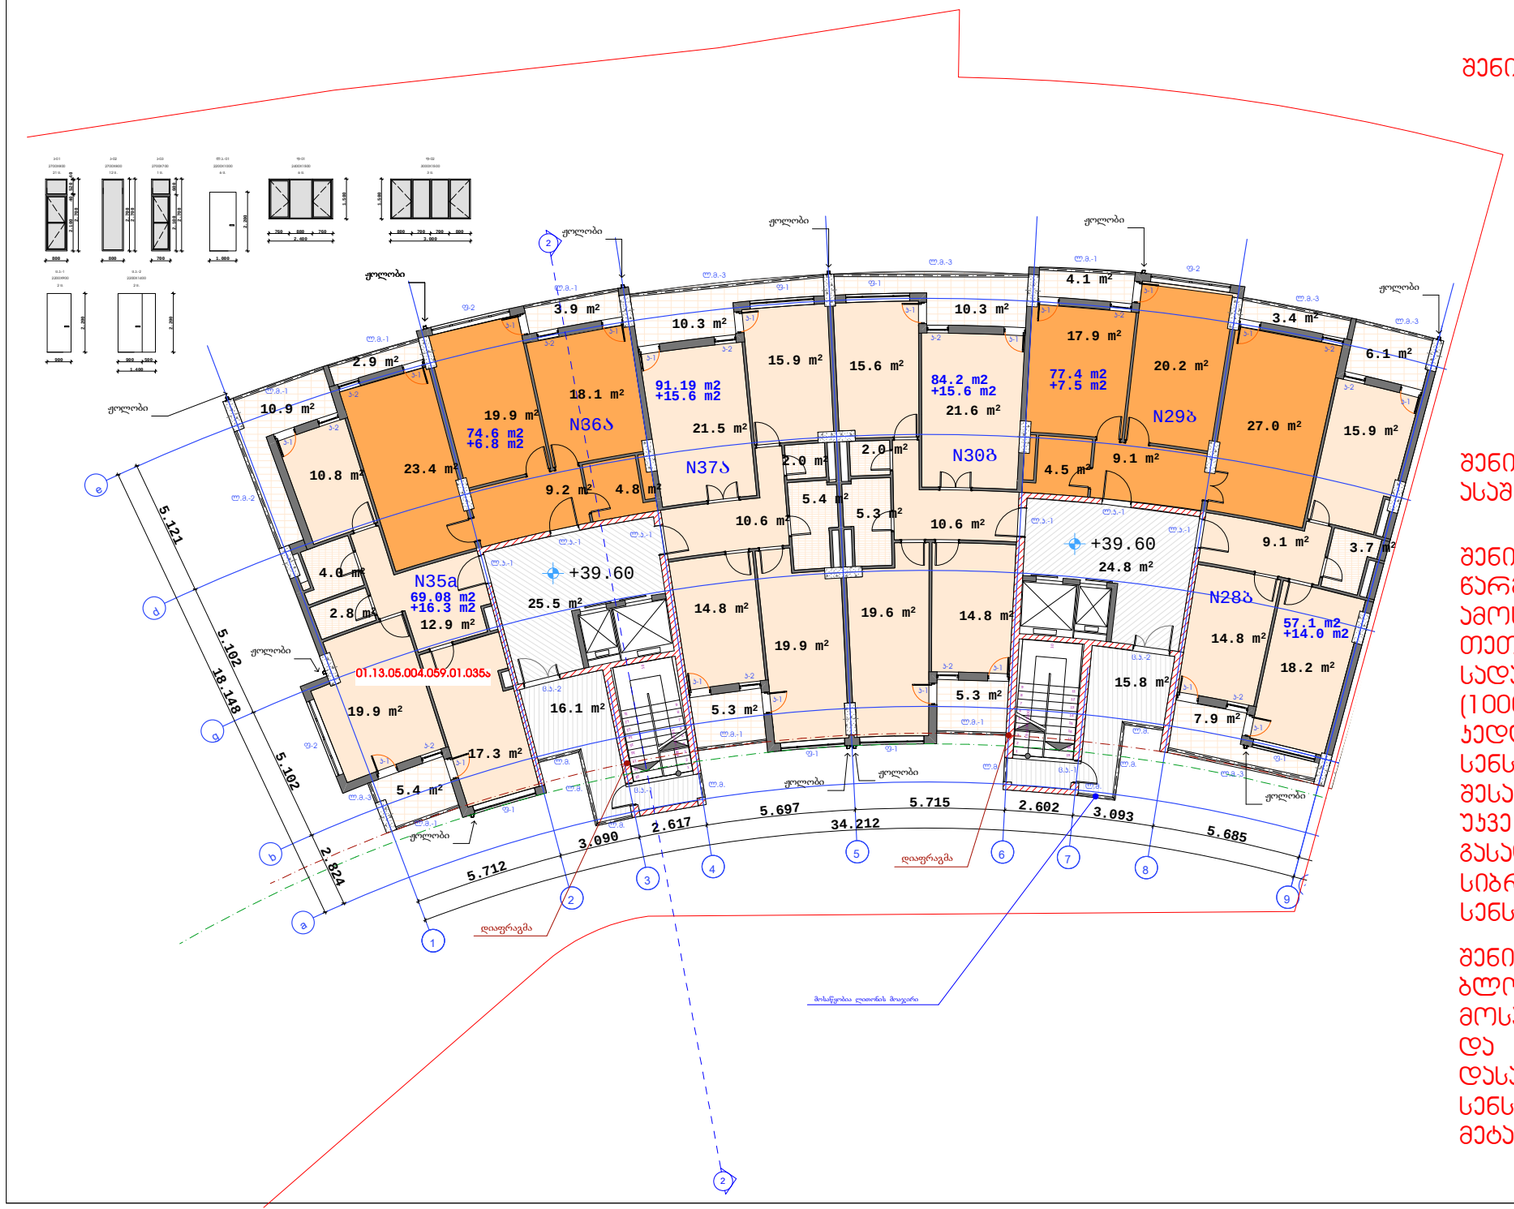

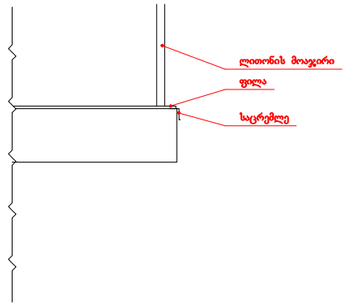

შენიშვნა: ბლოკი 5ა-ს (I და II სადარბაზოების) შენობა ასაშენებელია 16.50 ნიშნულიდან ზევით.

შენიშვნა: ბლოკი 5ა-ს (I და II სადარბაზოების) შენობა წარმოადგენს რკინა-ბეტონის ნაგებობას (შავი ჯარჯასი). ამოსაყვანია გარე და შიდა ტიხრები. ჩასაყენებელია თეთრი მეტალო-პლასტიკატის ჯარ-ფანჯარა. სადარბაზოებში ჩასაყენებელია ლითონის ჯარი ზომით (1000X2200). იატაკზე დასაგებია ფილა. სადარბაზოს კედლები და ჭერი გასალესია და შესაღებია. მოსაწყობია სენსორული განათება ერთი ცალი. ჭერი შესათეთრებელია. კიბის უჯრედში მოსაპირკეთებელია უკვე აშენებულ შავ ჯარჯასში კიბის საფეხურები, გასალესია და შესაღებია კედლები და კიბის ქვეშ სიბრტყე. კიბის ბაქანზე დასაყენებელია ერთი სენსორული განათება.

შენიშვნა: სარეაბილიტაციო შენობის 39.60 ნიშნულზე ბლოკი 5ბ და ბლოკი 5გ (IV სადარბაზოებში) მოსაწყობია იატაკზე ფილა, კედლები დასამუშავებელია და შესაღები ზეთოვნი საღებავით. ჭერი ასევე დასამუშავებელია და შესათეთრებელია. მოსაწყობია სენსორული განათება. ფასადზე ჩასაყენებელია თეთრი მეტალო-პლასტიკის ჯარ-ფანჯარა.

ფორმატი A-3


დაკვეთის №

ექსპლიკაცია:

ჰორიზონტალური ნიშნები

- ნაკვეთის საზღვარი
- ნაკვეთის ღობე
- ბეტონის მოჩვენებული
- ჯრილის მოჩვენებული
- შენობის სიმაღლის მოჩვენებული
- გ.რ.გ-თი მიკუთვნილი ნაკვეთის საზღვარი

შენიშვნები:

მეთანამშრომლეობა დამკვეთთან	ხელმოწერა

პროექტის სახელწოდება


შ.პ.ს „გეითვეი ჰოლდინგ"

თანამდებობა	გვარი	ხელმოწერა	თარიღი
დირექტორი	ბ. რობაქიძე		
პროექტის ხელმძღვანელი	გ. გიორგაძე		
მთ. პროექტირები	ნ.პირმოძე		
მასშტაბი	1:200	მე-13 სართულის გეგმა 39.60 ნიშნულზე	
თარიღი			

სადია	ფურცლები	ფურცელი
პროექტი	17	37



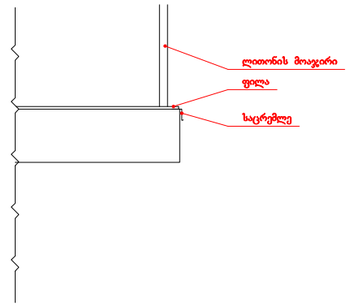

შენიშვნა: აივანზე მოსაწყობია თუნუქის საცრემლე

შენიშვნა: ბლოკი 5ა-ს (I და II სადარბაზოების) შენობა ასაშენებელია 16.50 ნიშნულიდან ზევით.

შენიშვნა: ბლოკი 5ა-ს (I და II სადარბაზოების) შენობა წარმოადგენს რკინა-ბეტონის ნაგებობას (შავი კარკასი). ამოსაყვანია გარე და შიდა ტიხრები. ჩასაყენებელია თეთრი მეტალო-პლასტიკატის კარ-ფანჯარა. სადარბაზოებში ჩასაყენებელია ლითონის კარი ზომით (1000X2200). იატაკზე დასაგებია ფილა. სადარბაზოს კედლები და ჭერი გასალესია და შესაღებია. მოსაწყობია სენსორული განათება ერთი ცალი. ჭერი შესათეთრებელია. კიბის უჯრედში მოსაპირკეთებელია უკვე აშენებულ შავ კარკასში კიბის საფეხურები, გასალესია და შესაღებია კედლები და კიბის ქვეშ სიბრტყე. კიბის ბაქანზე დასაყენებელია ერთი სენსორული განათება.

შენიშვნა: სარეაბილიტაციო შენობის 42.90 ნიშნულზე ბლოკი 5ბ კედლები დასამუშავებელია და შესაღები ზეთოვანი საღებავით. ჭერი ასევე დასამუშავებელია და შესათეთრებელია. მოსაწყობია სენსორული განათება. ფასადზე ჩასაყენებელია თეთრი მეტალო-პლასტიკის კარ-ფანჯარა.

ფორმატი A-3 | მაისი 2023 წ. | დავკვეთა №

ექსპლიკაცია:

პირობითი ნიშნები

- ნაკვეთის საზღვარი
- ნაკვეთის ღობე
- გზა
- ჯრილის მარკირებელი
- შენობის სიმაღლის მარკირებელი
- გ.რ.გ.-თი მიკუთვნილი ნაკვეთის საზღვარი

შენიშვნები:

მომთხოვნი	ხელმოწერა

პროექტის სახელწოდება

მრავალფუნქციური შენობა ჯოსმონავტების სანაპირო (ხოშარაულის №29)-ში, ბლოკი №5ა

შ.პ.ს „გეითვეი ჰოლდინგ“

თანამდებობა	გვარი	ხელმოწერა	თარიღი
დირექტორი	გ. რობელიანი		
პროექტის ავტორი	მ. გიორგაძე		
მშე. ურბანისტი	ნ.პირთაძე		
მასშტაბი	1:200	მე-14 სართულის გეგმა 42.90 ნიშნულზე	
თარიღი			
სტადია		ფურცლები	ფურცელი
პროექტი		18	37

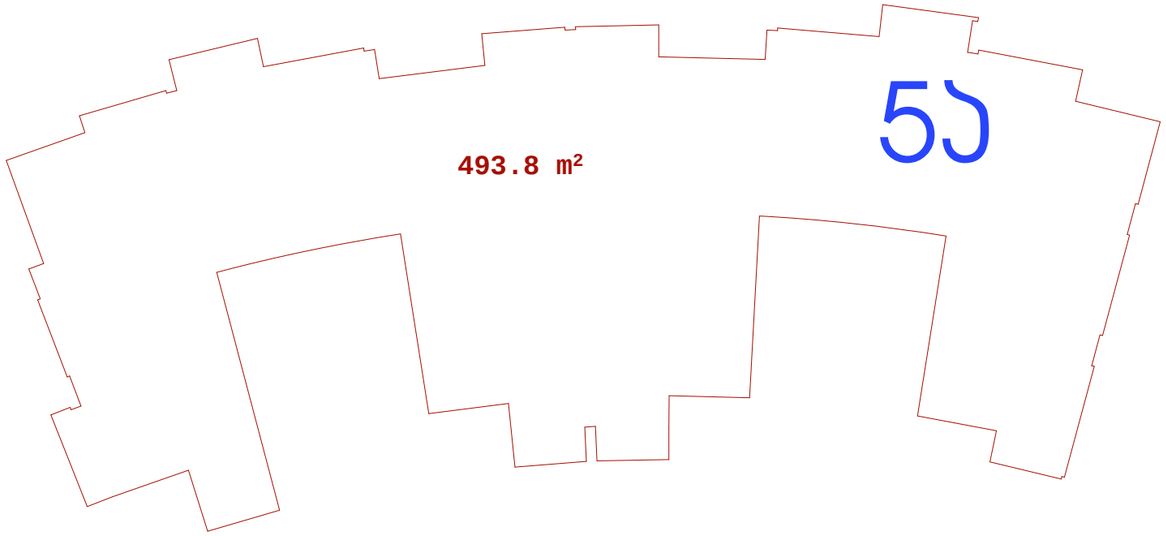

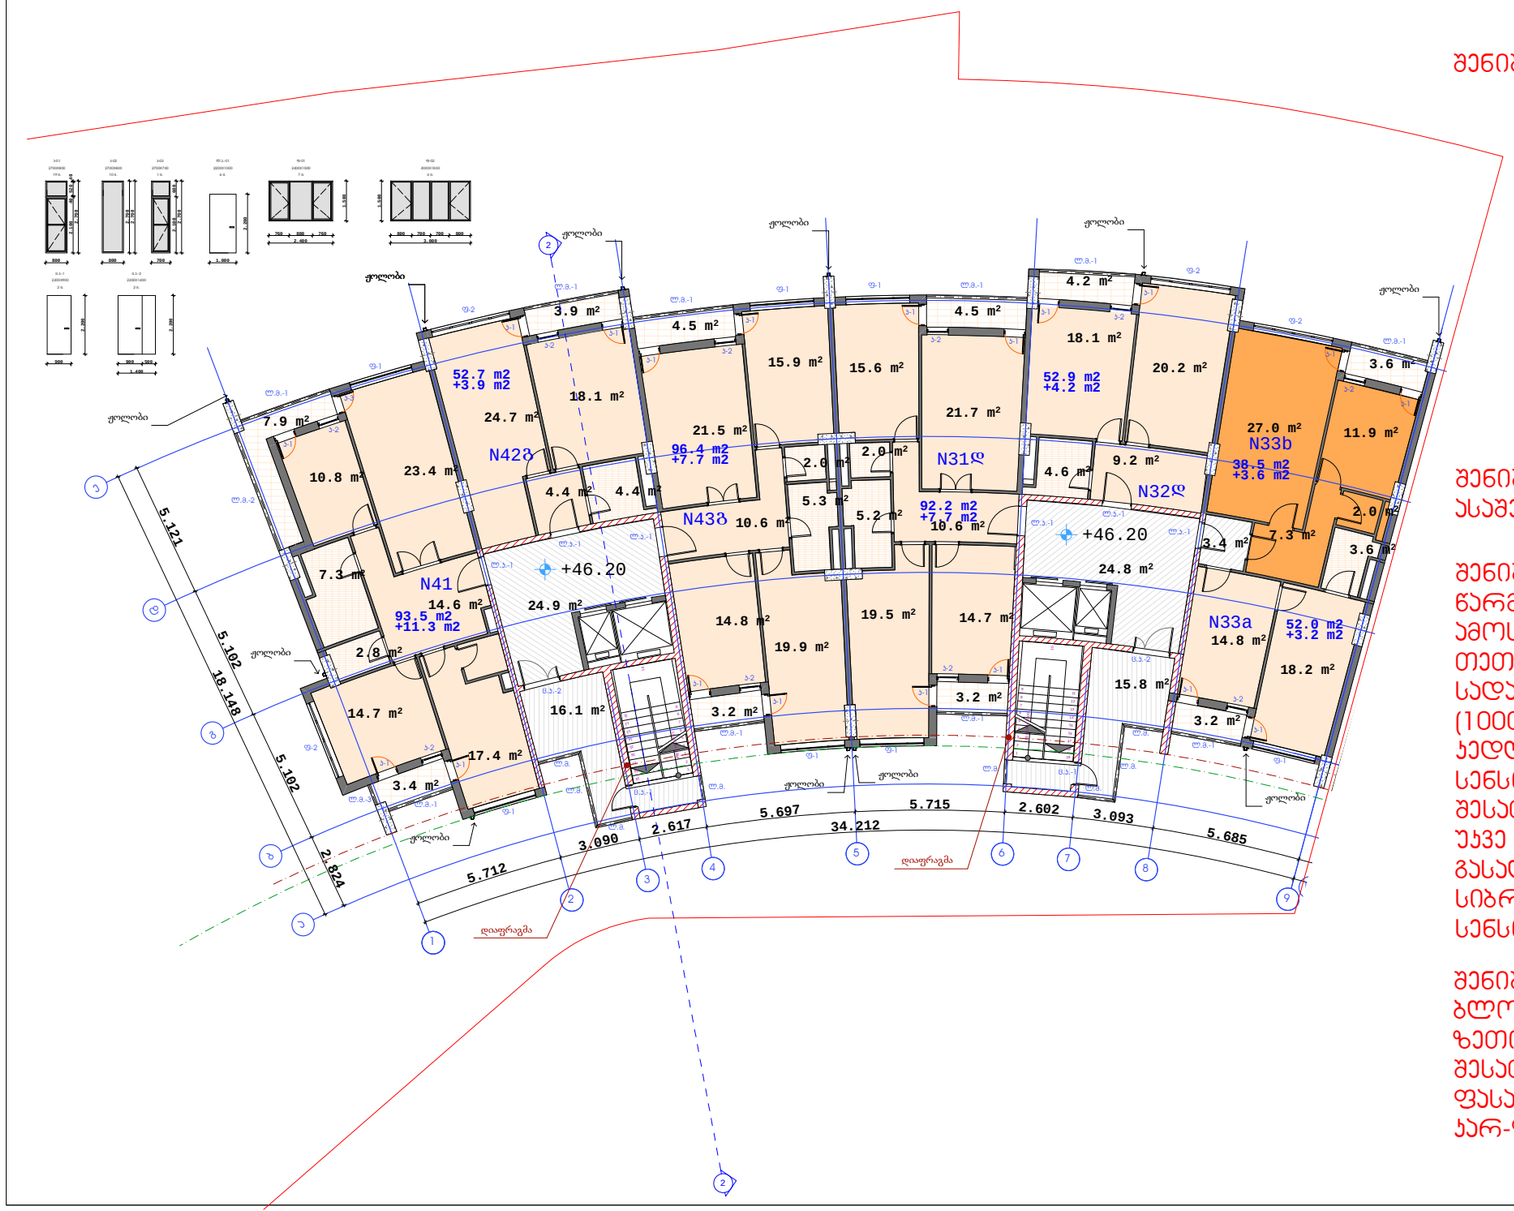

შენიშვნა: აივანზე მოსაწყობია თუნუქის საცრემლე

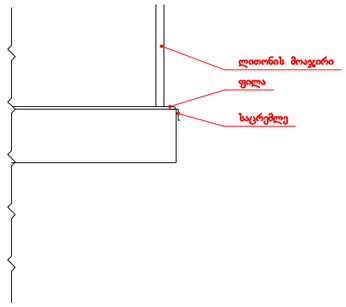

შენიშვნა: ბლოკი 5ა-ს (I და II სადარბაზოების) შენობა ასაშენებელია 16.50 ნიშნულიდან ზევით.

შენიშვნა: ბლოკი 5ა-ს (I და II სადარბაზოების) შენობა წარმოადგენს რკინა-ბეტონის ნაგებობას (შავი ჯარჯასი). ამოსაყვანია გარე და შიდა ტიხრები. ჩასაყენებელია თეთრი მეტალო-პლასტიკატის ჯარ-ფანჯარა. სადარბაზოებში ჩასაყენებელია ლითონის ჯარი ზომით (1000X2200). იატაკზე დასაგებია ფილა. სადარბაზოს კედლები და ჭერი გასალესია და შესაღებია. მოსაწყობია სენსორული განათება ერთი ცალი. ჭერი შესათეთრებელია. კიბის უჯრედში მოსაპირკეთებელია უკვე აშენებულ შავ ჯარჯასში კიბის საფეხურები, გასალესია და შესაღებია კედლები და კიბის ქვეშ სიბრტყე. კიბის ბაქანზე დასაყენებელია ერთი სენსორული განათება.

შენიშვნა: სარეაბილიტაციო შენობის 46.20 ნიშნულზე ბლოკი 5ბ კედლები დასამუშავებელია და შესაღები ზეთოვნი საღებავით. ჭერი ასევე დასამუშავებელია და შესათეთრებელია. მოსაწყობია სენსორული განათება. ფასადზე ჩასაყენებელია თეთრი მეტალო-პლასტიკის ჯარ-ფანჯარა.

ფორმატი A-3 | თბილისი 2023 წ. | დაკვეთის №

ექსპლიკაცია:

პირობითი ნიშნები

- ნაკვეთის საზღვარი
- ნაკვეთის ღობე
- ბეტონის სიმაღლის მაჩვენებელი
- ბ.რ.ზ-თი მიჯნული ნაკვეთის საზღვარი

შენიშვნები:


პროექტის სახელწოდება

მრავალფუნქციური შენობა ჯოსმონავტების სანაპირო (ხოშარაულის №29)-ში, ბლოკი №5ა

შ.პ.ს „გეითვეი ჰოლდინგ“

თანამდებობა	გვარი	ხელმოწერა	თარიღი
დირექტორი	გ. რობელიანი		
პროექტის ავტორი	მ. გიორგაძე		
მშე. ინსპექტორი	ნ.პირთაძე		
მასშტაბი	1:200	მე-15 სართულის გეგმა 46.20 ნიშნულზე	
თარიღი			
სტადია		ფურცლები	ფურცელი
პროექტი		19	37

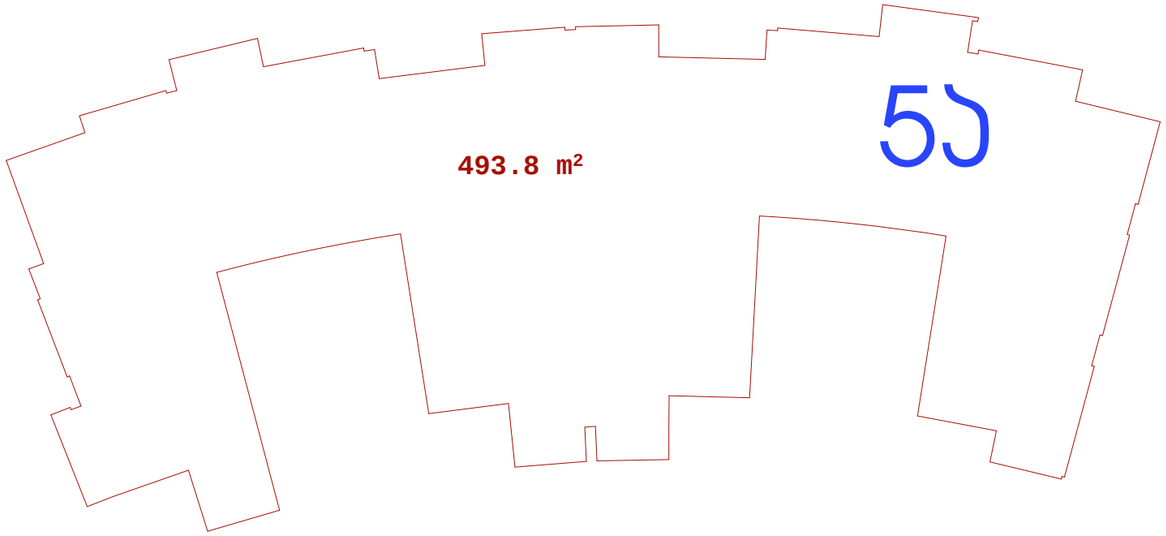

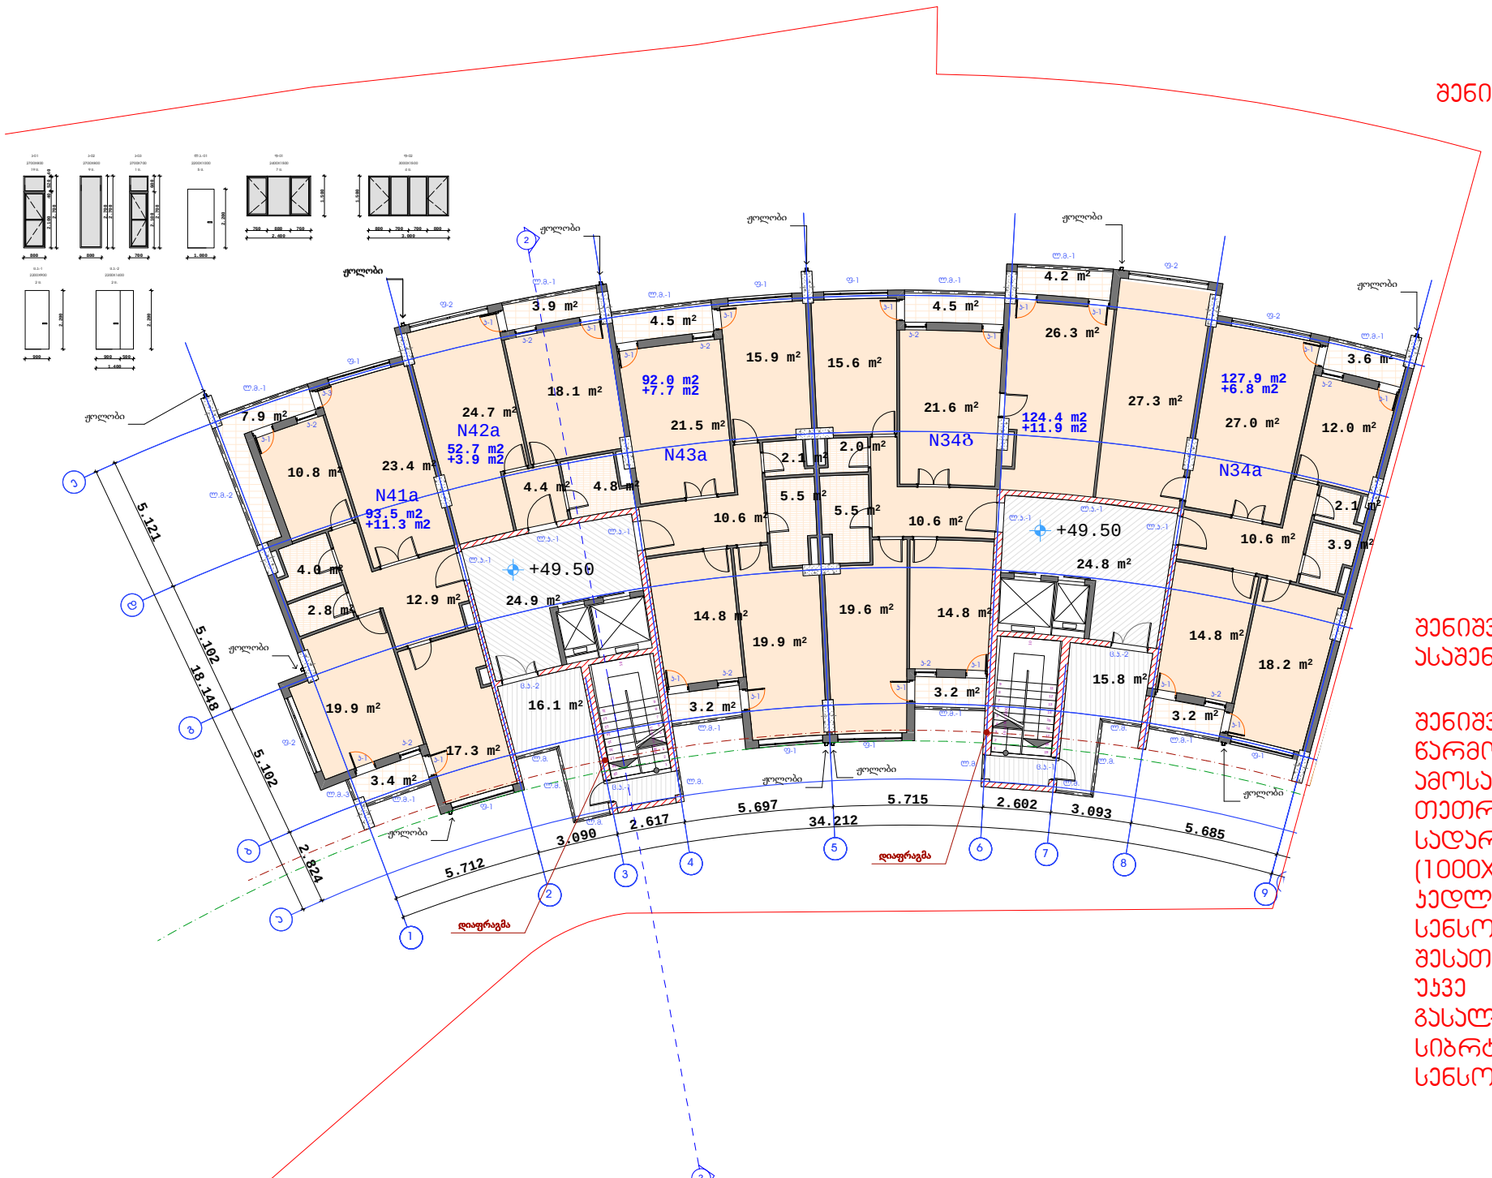

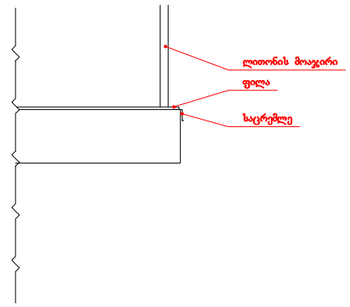

შენიშვნა: აივანზე მოსაწყობია თუნუქის საცრემლე

შენიშვნა: ბლოკი 5ა-ს (I და II სადარბაზოების) შენობა ასაშენებელია 16.50 ნიშნულიდან ზევით.

შენიშვნა: ბლოკი 5ა-ს (I და II სადარბაზოების) შენობა წარმოადგენს რკინა-ბეტონის ნაგებობას (შვიდ სართული). ამოსაყვანია გარე და შიდა ტიხრები. ჩასაყენებელია თეთრი მეტალო-ჯლასტიკატის კარ-ფანჯარა. სადარბაზოებში ჩასაყენებელია ლითონის კარი ზომით (1000X2200). იატაკზე დასაგებია ფილა. სადარბაზოს კედლები და ჭერი გასალესია და შესაღებია. მოსაწყობია სენსორული განათება ერთი ცალი. ჭერი შესათეთრებელია. კიბის უჯრედში მოსაპირკეთებელია უკვე აშენებულ შვიდ სართულში კიბის საფეხურები, გასალესია და შესაღებია კედლები და კიბის ქვეშ სიბრტყე. კიბის ბაქანზე დასაყენებელია ერთი სენსორული განათება.

ფორმატი A-3 | თბილისი 2023 წ. | დაკვეთის №

ექსპლიკაცია:

პირობითი ნიშნები

- ნაკვთის საზღვარი
- ნაკვთის ღობე
- მზა
- ჭრილის მაჩვენებელი
- შენობის სიმაღლის მაჩვენებელი
- გ.რ.გ-თი მიკუთვნილი ნაკვთის საზღვარი

შენიშვნები:

მეთანამშრომლეობა დამკვეთთან	ხელმოწერა

პროექტის სახელწოდება

მრავალფუნქციური შენობა ჯოსმონავტების სანაპირო (ხოშარაულის №29)-ში, ბლოკი №5ა

შ.პ.ს „გეითვეი ჰოლდინგ“

თანამდებობა	გვარი	ხელმოწერა	თარიღი
დირექტორი	გ. რობაქიძე		
პროექტის ავტორი	გ. გიორგაძე		
მე/პ სპეციალისტი	ნ.პაპრთაძე		
მასშტაბი	1:200	მე-16 სართულის გეგმა 49.50 ნიშნულზე	
თარიღი			
სტადია	ფურცლები	ფურცელი	
პროექტი	20	37	

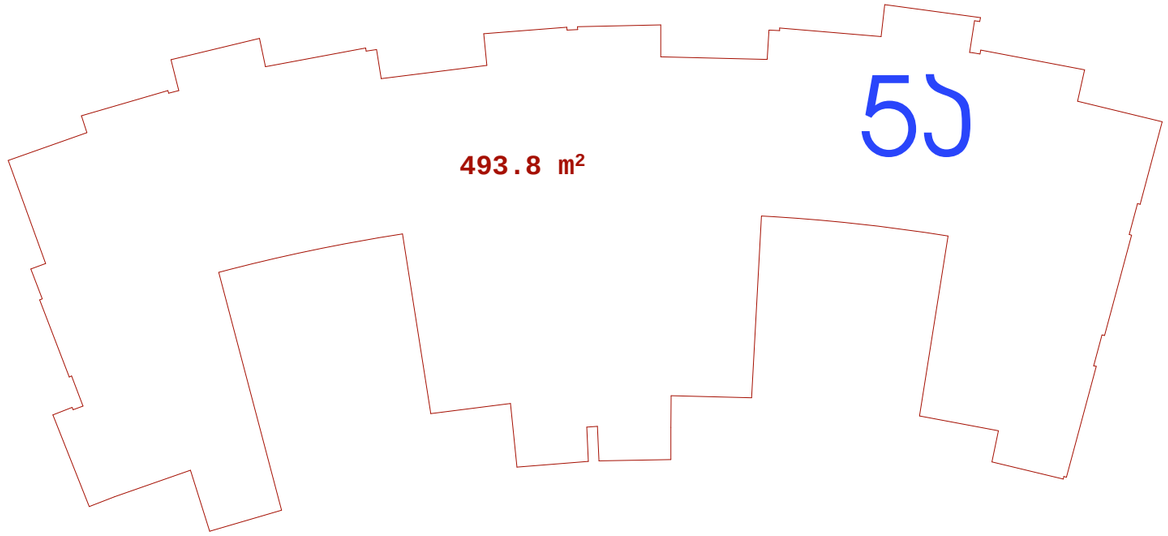

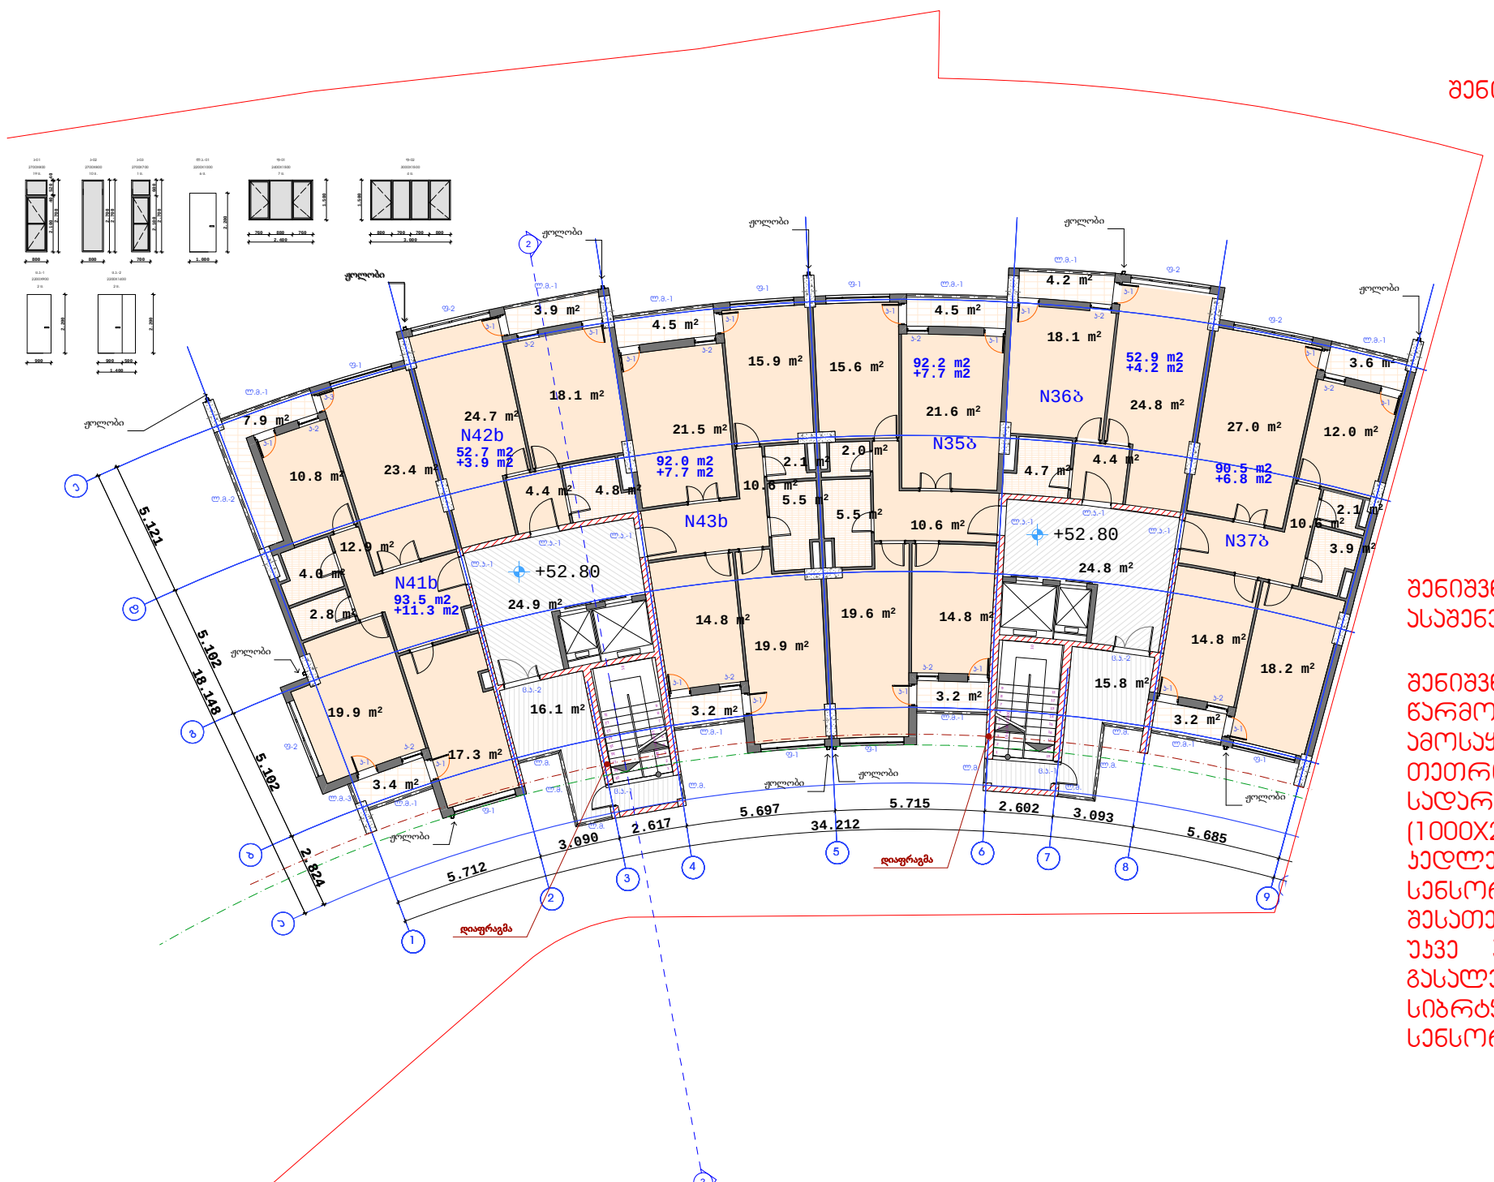

შენიშვნა: აივანზე მოსაწყობია თუნუქის საცრემლე

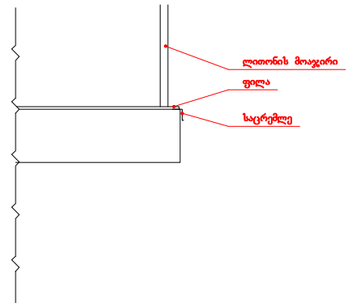

შენიშვნა: ბლოკი 5ა-ს (I და II სადარბაზოების) შენობა სასმენებელია 16.50 ნიშნულიდან ზევით.

შენიშვნა: ბლოკი 5ა-ს (I და II სადარბაზოების) შენობა წარმოადგენს რკინა-ბეტონის ნაგებობას (შავი კარკასი). ამოსაყვანია გარე და შიდა ტიხრები. ჩასაყენებელია თეთრი მეტალო-პლასტიკატის კარ-ფანჯარა. სადარბაზოებში ჩასაყენებელია ლითონის კარი ზომით (1000X2200). იატაკზე დასაგებია ფილა. სადარბაზოს კედლები და ჭერი გასალესია და შესაღებია. მოსაწყობია სენსორული განათება ერთი ცალი. ჭერი შესათეთრებელია. კიბის უჯრედში მოსაპირკეთებელია უკვე აშენებულ შავ კარკასში კიბის საფეხურები, გასალესია და შესაღებია კედლები და კიბის ქვეშ სიბრტყე. კიბის ბაქანზე დასაყენებელია ერთი სენსორული განათება.

ექსპლიკაცია:

პირობითი ნიშნები

- ნაკვეთის საზღვარი
- ნაკვეთის ღერძი
- ბმა
- ჯრილის მარკირებელი
- შენობის სიმაღლის მარკირებელი
- მ.რ.მ-თი მიუთითებელი ნაკვეთის საზღვარი

შენიშვნები:

მიმთანმიმდევლია დამკვეთთან	ხელმოწერა

პროექტის სახელწოდება

მრავალფუნქციური შენობა ჯოსმონავტების სანაპირო (ხოშარაულის №29)-ში, ბლოკი №5ა

შ.პ.ს „გეითვეი ჰოლდინგ“

თანამდებობა	გვარი	ხელმოწერა	თარიღი
დირექტორი	გ. ჩოჭუაშვილი		
პროექტის ავტორი	მ. გიორგაძე		
მე/ინჟინერი	ნ.პაპირთაძე		
მასშტაბი	1:200	მე-17 სართულის გეგმა 52.80 ნიშნულზე	
თარიღი			
სტადია		ფურცლები	ფურცელი
პროექტი		21	37

ფორმატი A-3 | თბილისი 2023 წ. | დამკვეთის №

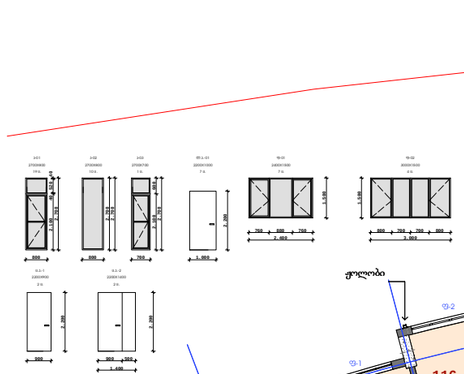

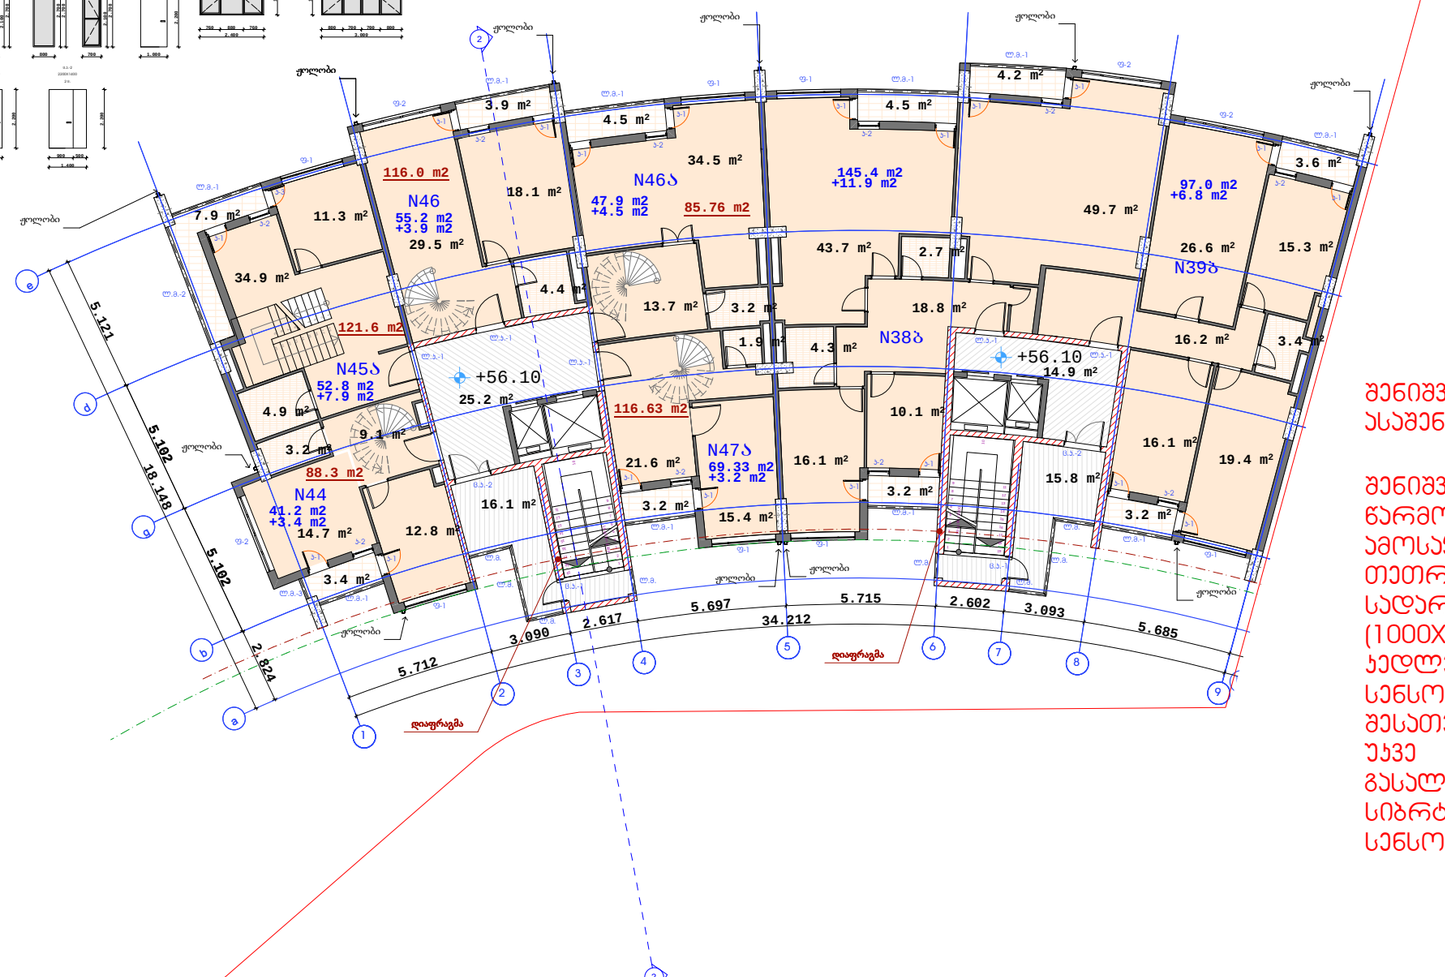

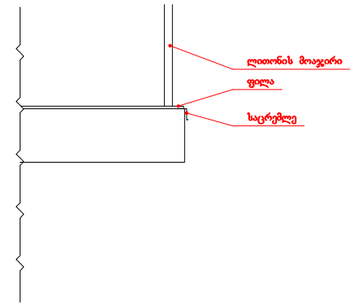

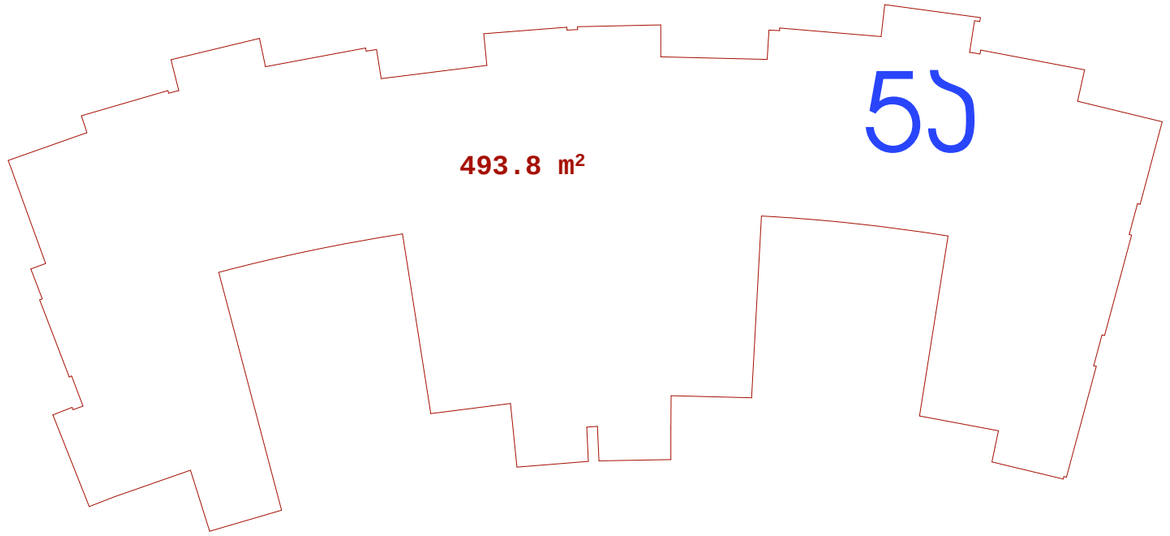

შენიშვნა: აივანზე მოსაწყობია თუნუქის საცრემლე

შენიშვნა: ბლოკი ნა-ს (I და II სადარბაზოების) შენობა ასაშენებელია 16.50 ნიშნულიდან ზევით.

შენიშვნა: ბლოკი ნა-ს (I და II სადარბაზოების) შენობა წარმოადგენს რკინა-ბეტონის ნაგებობას (შავი ჯარასი). ამოსაყვანია გარე და შიდა ტიხრები. ჩასაყენებელია თეთრი მეტალო-ჰლასტიკატის კარ-ფანჯარა. სადარბაზოებში ჩასაყენებელია ლითონის კარი ზომით (1000X2200). იატაკზე დასაგებია ფილა. სადარბაზოს კედლები და ჭერი გასალესია და შესათეთრებია. მოსაწყობია სენსორული განათება ერთი ცალი. ჭერი შესათეთრებელია. კიბის უჯრედში მოსაპირკეთებელია უკვე აშენებულ შავ კარკასში კიბის საფეხურები, გასალესია და შესათეთრებია კედლები და კიბის ქვეშ სიბრტყე. კიბის ბაქანზე დასაყენებელია ერთი სენსორული განათება.

ფორმატი A-3

თბილისი 2023 წ.

დავკვეთა №

ექსპლიკაცია:

პირობითი ნიშნები

- ნაკვეთის საზღვარი
- ნაკვეთის ღერძი
- შენობის სიმაღლის მარკირებელი
- ჯრილის მარკირებელი
- ბმა
- მ.რ.მ.-თი მიკუთვნილი ნაკვეთის საზღვარი

შენიშვნები:

შემთანმებლობა დამკვეთთან	ხელმოწერა

პროექტის სახელწოდება

მრავალფუნქციური შენობა ჯოსმონკაპტების სანაპირო (ხომპარაულის №29)-ში, ბლოკი №ნა

შ.პ.ს „გეითვეი ჰოლდინგ"

თანამდებობა	გვარი	ხელმოწერა	თარიღი
დირექტორი	ბ. რობელიანი		
პროექტის ავტორი	მ. გიორგაძე		
მთ. ინჟინერი	ნ.პირთაძე		
მასშტაბი	1:200	მე-18 სართულის გეგმა 56.10 ნიშნულზე	
თარიღი			
სტადია		ფურცლები	ფურცელი
პროექტი		22	37



შენიშვნა: ბლოკი 5ა-ს (I და II სადარბაზოების) შენობა ასაშენებელია 16.50 ნიშნულიდან ზევით.

შენიშვნა: ბლოკი 5ა-ს (I და II სადარბაზოების) შენობა წარმოადგენს რკინა-ბეტონის ნაგებობას (შავი კარკასი). ამოსაყვანია გარე და შიდა ტიხრები. ჩასაყენებელია თეთრი მეტალო-პლასტიკატის კარ-ფანჯარა. სადარბაზოებში ჩასაყენებელია ლითონის კარი ზომით (1000X2200). იატაკზე დასაგებია ფილა. სადარბაზოს კედლები და ჭერი გასალესია და შესაღებია. მოსაწყობია სენსორული განათება ერთი ცალი. ჭერი შესათეთრებელია. კიბის უჯრედში მოსაპირკეთებელია უკვე აშენებულ შავ კარკასში კიბის საფეხურები, გასალესია და შესაღებია კედლები და კიბის ქვეშ სიბრტყე. კიბის ბაქანზე დასაყენებელია ერთი სენსორული განათება.

ექსპლიკაცია:

პირობითი ნიშნები

- ნაკვეთის საზღვარი
- ნაკვეთის ღობე
- გზა
- ჭრილის მაჩვენებელი
- +59.40 - შენობის სიმაღლის მაჩვენებელი
- გ.რ.გ.-თი მიკუთვნილი ნაკვეთის საზღვარი

შენიშვნები:

მეთანამგმებელია დამკვეთთან	ხელმოწერა

პროექტის სახელწოდება

მრავალფუნქციური შენობა ყოსმონავტების სანავიგრო (ხოშარაულის №29)-ში, ბლოკი №5ა

შ.პ.ს „გეითვეი ჰოლდინგ“

თანამდებობა	გვარი	ხელმოწერა	თარიღი
დირექტორი	გ. რობაქიძე		
პროექტის ხელმძღვანელი	მ. გიორგაძე		
მთ. პროექტირებელი	ნ.პირთაძე		
მასშტაბი	1:200	19 მარტიულის გვმა 59.40 ნიშნულზე	
თარიღი			

სტადია	ფურცლები	ფურცელი
პროექტი	23	37

ფორმატი A-3 | მაისლისი 2023 წ. | დაკვეთის №

ფორმატი A-3 | თბილისი 2023 წ. | დავკვეთა №

ექსპლიკაცია:

შენიშვნა: ბლოკი ნა-ს (I და II სადარბაზოების) შენობა ასაშენებელია 16.50 ნიშნულიდან ზევით.



ჰორიზონტი ნიშნები

- ნაკვეთის საზღვარი
- ნაკვეთის ღობე
- გზა
- ჭრილის მარკვნებელი
- +62.70 - შენობის სიმაღლის მარკვნებელი
- გ.რ.გ-თი მიკუთვნილი ნაკვეთის საზღვარი

შენიშვნები:

მეთანამგებლობა ნებართვით	ხელმოწერა

პროექტის სახელწოდება

მრავალფუნქციური შენობა ყოსმონავტების სანავიროს (ხოშარაულის №29)-ში, ბლოკი №ნა

შ.პ.ს „გეითვეი ჰოლდინგ"

თანამდებობა	გვარი	ხელმოწერა	თარიღი
დირექტორი	გ. ოქუჯავა		
პროექტის ავტორი	გ. გიორგაძე		
მთ. ინჟინერი	ნ.პირთაძე		
მასშტაბი	1:200	გადახურვის ფილის გვმგ 62.70 ნიშნულზე	
თარიღი			
სტადია		ფურცლები	ფურცელი
პროექტი		24	37

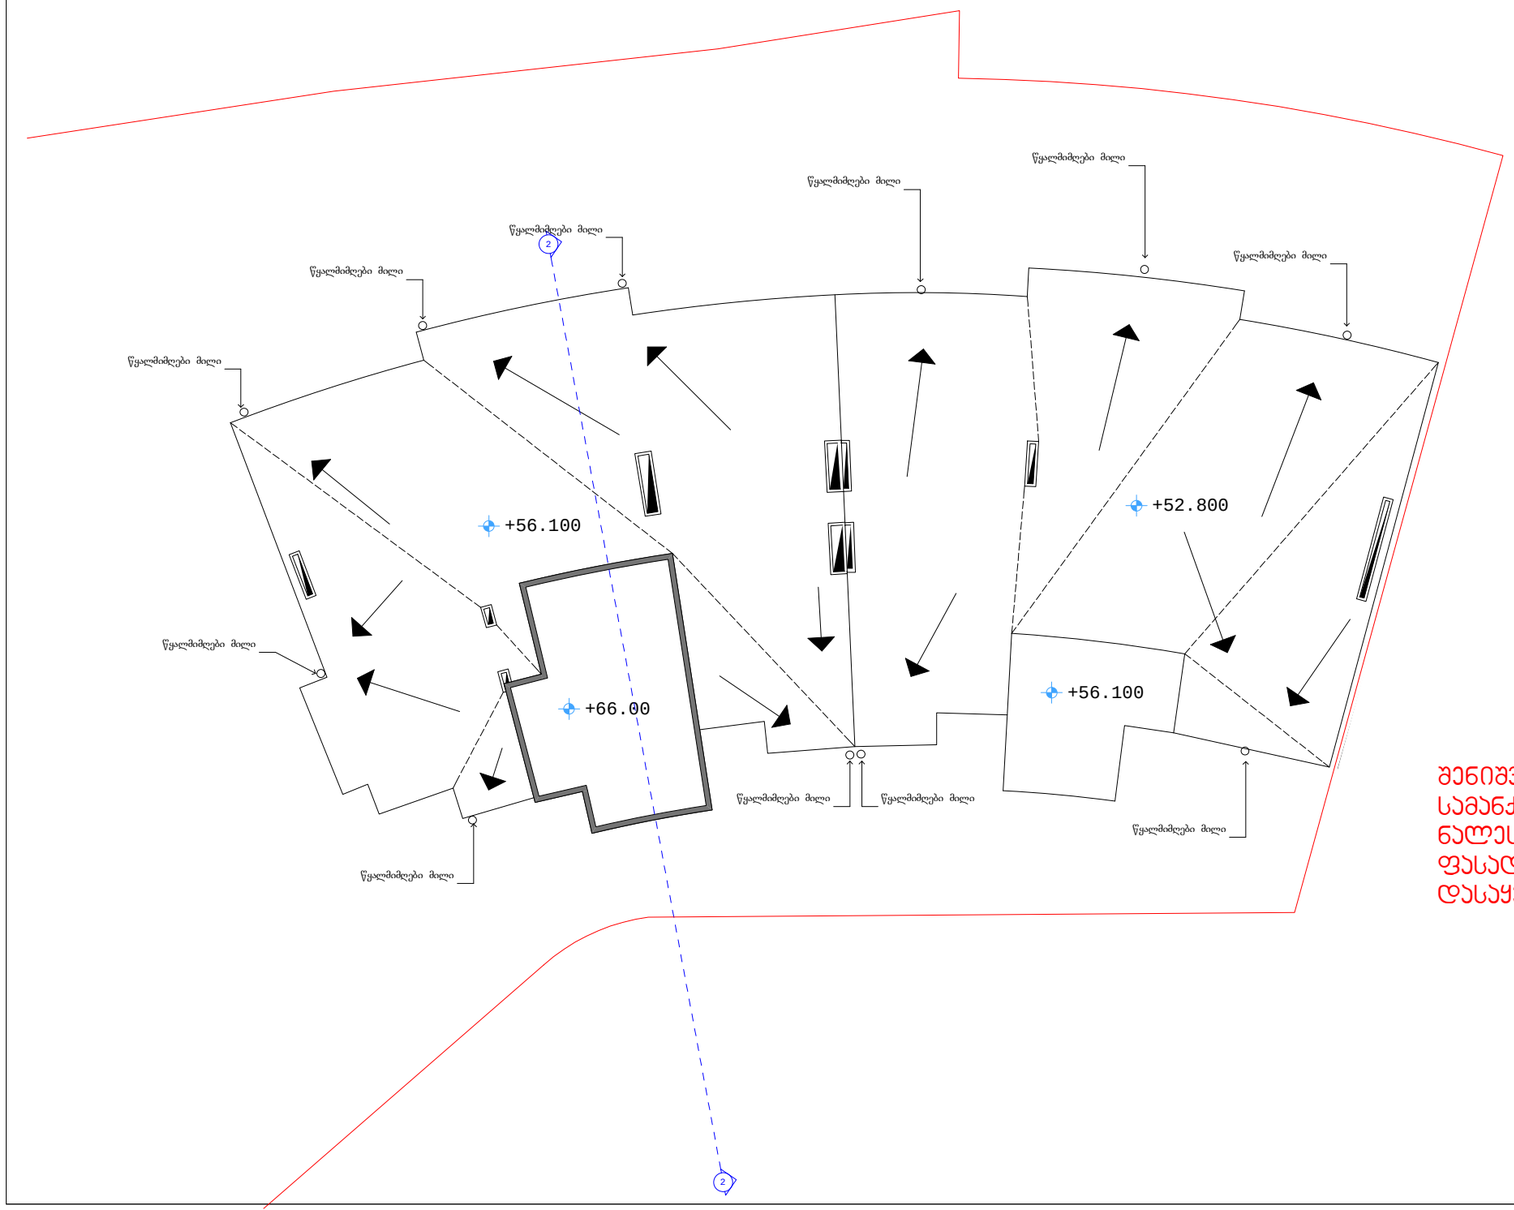

შენიშვნა: სარეაბილიტაციო შენობის სახურავზე სამანქანე განყოფილების გარე კედლები ძველი ნალესისგან არის გასაწმენდი, შესალესი და შესაღები ფასადის სადებავით. პარაპეტზე, მთელს პერიმეტრზე დასაყენებელია თუნუქის საცრემლე.

ფორმატი A-3

დამტკიცებულია 2023 წ.

დავალების №

ექსპლიკაცია:

პირობითი ნიშნები

- ნაკვეთის საზღვარი
- ნაკვეთის ღობე
- გზა
- ჭრილის მაჩვენებელი
- +66.00 - შენობის სიმაღლის მაჩვენებელი
- გ.რ.გ-ით მიკუთვნილი ნაკვეთის საზღვარი

შენიშვნები:

მთავარმპროექტირებელი დამკვეთთან	ხელმოწერა

პროექტის სახელწოდება

მრავალფუნქციური შენობა
ჯოსმონავტების სანაპირო
(ხოშარაულის №29)-მი,
ბლოკი №5ა

შ.პ.ს „გეითვეი ჰოლდინგ“

თანამდებობა	გვარი	ხელმოწერა	თარიღი
დირექტორი	გ. ოქუჯავა		
პროექტის ავტორი	გ. გიორგაძე		
მთ. კონსტრუქტორი	ნ.პირთაძე		
მასშტაბი	1:200	სახურავის გეგმა	
თარიღი			
სტადია		ფურცლები	ფურცელი
პროექტი		25	37