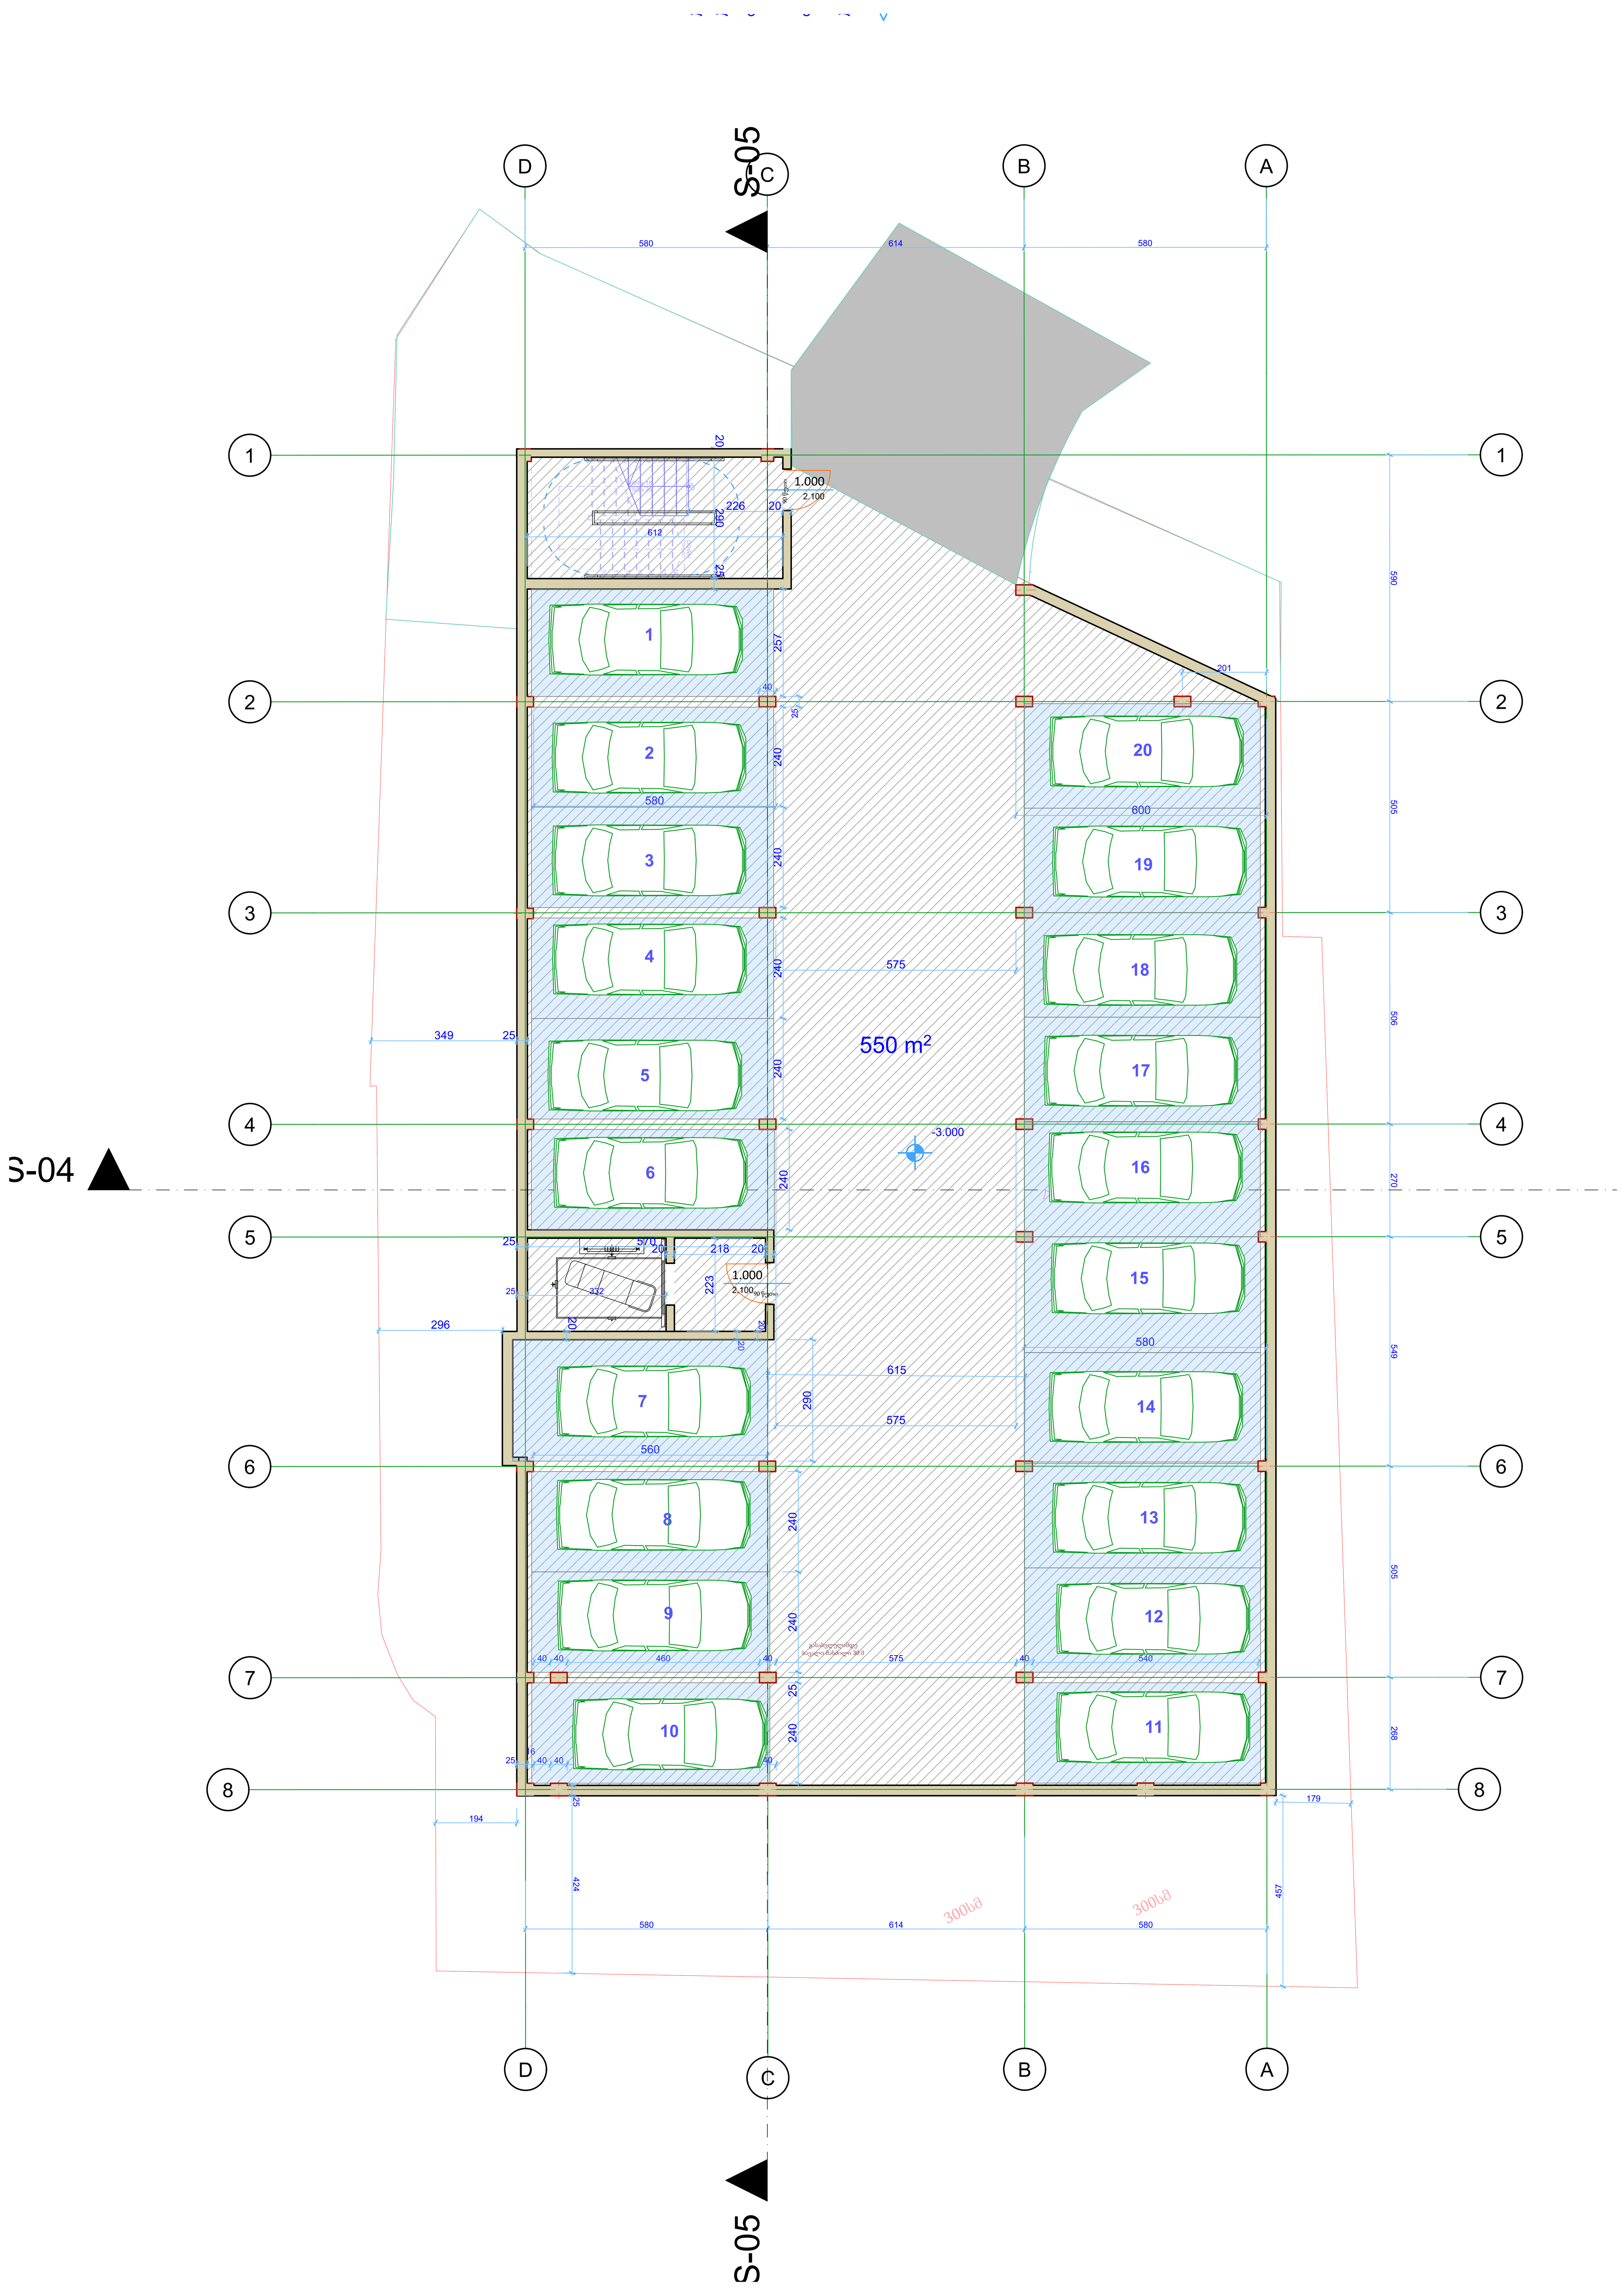

არქიტექტურული ნახაზი

ნახაზის სპეციფიკაცია: **არქიტექტურა**

სართული: **პარკინგი**

არქიტექტურული ნიშნული: -3.000

ფორმატი: A1 მასშტაბი 1:100

	საკადასტრო წითელი ხაზი
±	ნიშნული გეგმაზე
1	ნუმერაცია პარკინგზე
S-01	ჭრილის ხაზი
90 წთ 1 000 2 100	კარის ცეცხლმედეგობა და ნომერი
	ბლოკის კედელი
	ბეტონის კედელი
	საყრდენი კოლონა
	ბინებს შორის გამყოფი კედელი
	10 იანი ტიხარი
	მანქანის სავალი აღმნიშვნელი
	შახტა
1	ღერძის ხაზი
16%	დახრა
Exit	გასასვლელი

დაკავებულობის ჯგუფი	დაკავებულობის ჯგუფის აღნიშვნა	ფერის კოდი
თავშეყრის ჯგუფი (თვ)		RGB (34.139.34)
საქმიანი ჯგუფი (სქ)		RGB (79.12.187)
საგანმანათლებლო ჯგუფი (სგ)		RGB (245.99.20)
სამრეწველო ჯგუფი (სმ)		RGB (160.32.240)
დიდი საფრთხის შემცველი ჯგუფი (დსშ)		RGB (94.8.58)
თავშეყრის ჯგუფი (თვ)		RGB (0.0.255)
სავაჭრო ჯგუფი (სვ)		RGB (255.0.0)
საცხოვრებელი ჯგუფი (სც)		RGB (220.185.0)
სასაწყობო ჯგუფი (სწ)		RGB (136.135.134)
დამხმარე ჯგუფი (დს)		RGB (57.57.56)

გასასვლელამდე სავალი მანძილი
გასასვლელებს შორის დაცილება
3 საათიანი ცეცხლმედეგობა
2 საათიანი ცეცხლმედეგობა
1 საათიანი ცეცხლმედეგობა
სახანძრო სახელო

შენიშვნა:

1. ნახაზი მომზადებული მისაწვდომობის სტანდარტების მიხედვით.

2. ზომები მოცემულია სანტიმეტრებში.

3. ლიფტის შახტა აღჭურვილი იქნება ჰაერის დაწნევის სისტემით.

4. ჰაერის დაწნევის სისტემა უზრუნველყოფილი იქნება სათადარიგო ელმომარაგებით.

6. დენის გათიშვის შემთხვევაში სათადარიგო ელექტროსისტემა ავტომატურად გაანათებს გასასვლელ საშუალებებს.

7. კონსტრუქციული პროექტის დამუშავებისას დაცული იქნას I-B კონსტრუქცის ტიპის მოთხოვნები.

8. ხანძარსაწინააღმდეგო დაცვის სისტემების საინჟინრო დოკუმენტაცია დამუშავდეს 28.01.16 წ. #41 დადგენილების შესაბამისად.

მრავალფუნქციური შენობა

მისამართი: ქალაქი თბილისი, დაბა წყნეთი, ქუჩა რუსთაველი N1 ის მიმდებარედ . საკადასტრო N: 01.20.01.065.067. დადგენილი გაპის ნომერი: ბრძანება № 6516012

არქიტექტორი: თამარ ქოჩიაშვილი
ტელეფონი: 574 505850
kochiashvilitamar@gmail.com

2023 წელი



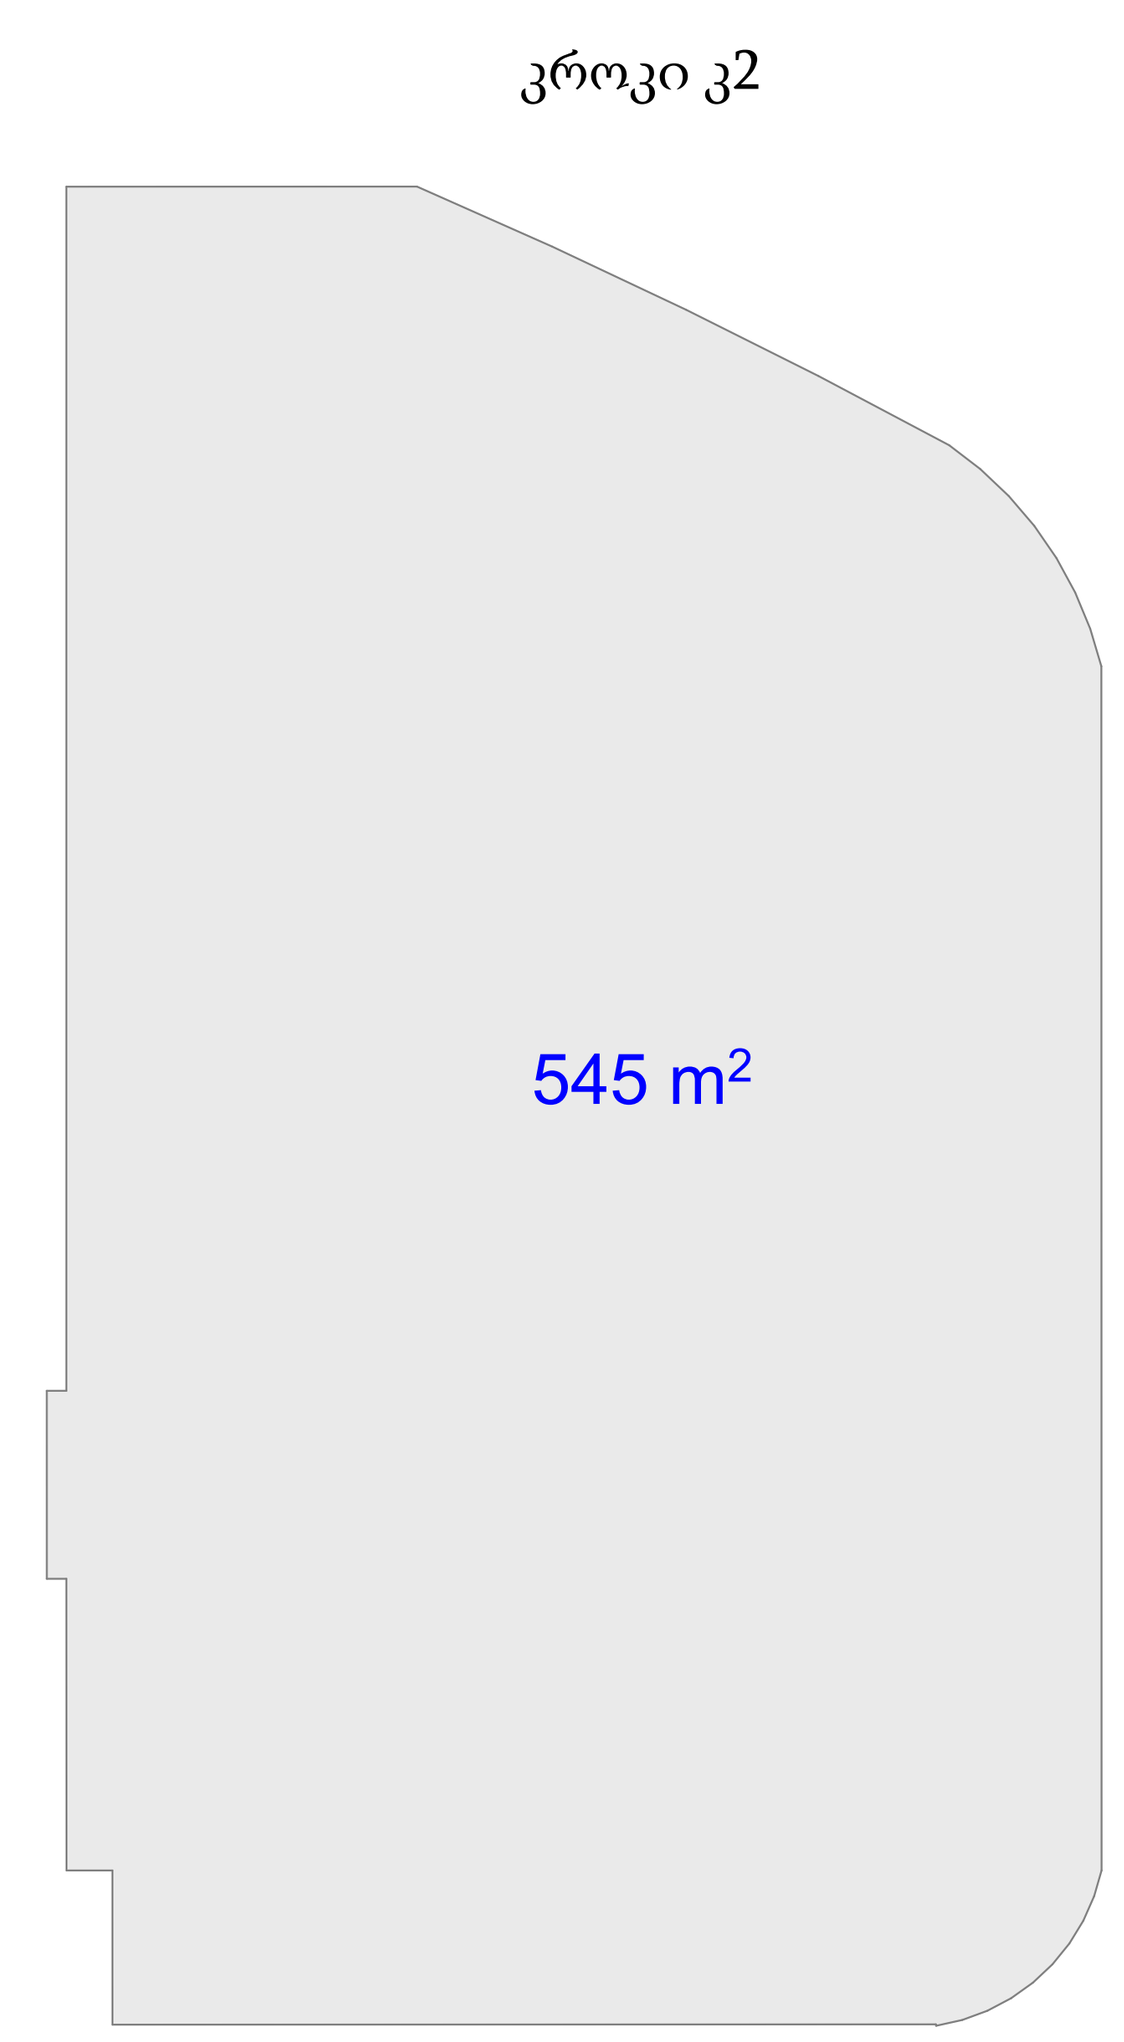

არქიტექტურული ნახაზი

ნახაზის სპეციფიკაცია: **არქიტექტურა**

სართული: **მიწის პირა**

არქიტექტურული ნიშნული: ±0.000 შესაბამება ზღვის დონიდან ნიშნულს +936.3მ

ფორმატი: A1 მასშტაბი 1:100

	საკადასტრო წითელი ხაზი
±	ნიშნული გეგმაზე
1	ნუმერაცია პარკინგზე
S-01	ჭრილის ხაზი
90 წთ 1 000 2 100	კარის ცეცხლმედეგობა და ნომერი
	ბლოკის კედელი
	ბეტონის კედელი
	საყრდენი კოლონა
	ბინებს შორის გამყოფი კედელი
	10 იანი ტიხარი
	მანქანის სავალი აღმნიშვნელი
	შახტა
1	ღერძის ხაზი
16%	დახრა
Exit	გასასვლელი

დაკავებულობის ჯგუფი	დაკავებულობის ჯგუფის აღნიშვნა	ფერის კოდი
თავშეყრის ჯგუფი (თვ)		RGB (34.139.34)
საქმიანი ჯგუფი (სქ)		RGB (79.12.187)
საგანმანათლებლო ჯგუფი (სგ)		RGB (245.99.20)
სამრეწველო ჯგუფი (სმ)		RGB (160.32.240)
დიდი საფრთხის შემცველი ჯგუფი (დსშ)		RGB (94.8.58)
თავშეყრის ჯგუფი (თვ)		RGB (0.0.255)
სავაჭრო ჯგუფი (სვ)		RGB (255.0.0)
საცხოვრებელი ჯგუფი (სც)		RGB (220.185.0)
სასაწყობო ჯგუფი (სწ)		RGB (136.135.134)
დამხმარე ჯგუფი (დს)		RGB (57.57.56)

გასასვლელამდე სავალი მანძილი
გასასვლელებს შორის დაცილება
3 საათიანი ცეცხლმედეგობა
2 საათიანი ცეცხლმედეგობა
1 საათიანი ცეცხლმედეგობა
სახანძრო სახელო

შენიშვნა:

1. ნახაზი მომზადებული მისაწვდომობის სტანდარტების მიხედვით.

2. ზომები მოცემულია სანტიმეტრებში.

3. ლიფტის შახტა აღჭურვილი იქნება ჰაერის დაწნევის სისტემით.

4. ჰაერის დაწნევის სისტემა უზრუნველყოფილი იქნება სათადარიგო ელმომარაგებით.

6. დენის გათიშვის შემთხვევაში სათადარიგო ელექტროსისტემა ავტომატურად გაანათებს გასასვლელ საშუალებებს.

7. კონსტრუქციული პროექტის დამუშავებისას დაცული იქნას I-B კონსტრუქცის ტიპის მოთხოვნები.

8. ხანძარსაწინააღმდეგო დაცვის სისტემების საინჟინრო დოკუმენტაცია დამუშავდეს 28.01.16 წ. #41 დადგენილების შესაბამისად.

მრავალფუნქციური შენობა

მისამართი: ქალაქი თბილისი, დაბა წყნეთი, ქუჩა რუსთაველი N1 ის მიმდებარედ . საკადასტრო N: 01.20.01.065.067. დადგენილი გაპის ნომერი: ბრძანება № 6516012

არქიტექტორი: თამარ ქოჩიაშვილი
ტელეფონი: 574 505850
kochiashvilitamar@gmail.com

2023 წელი

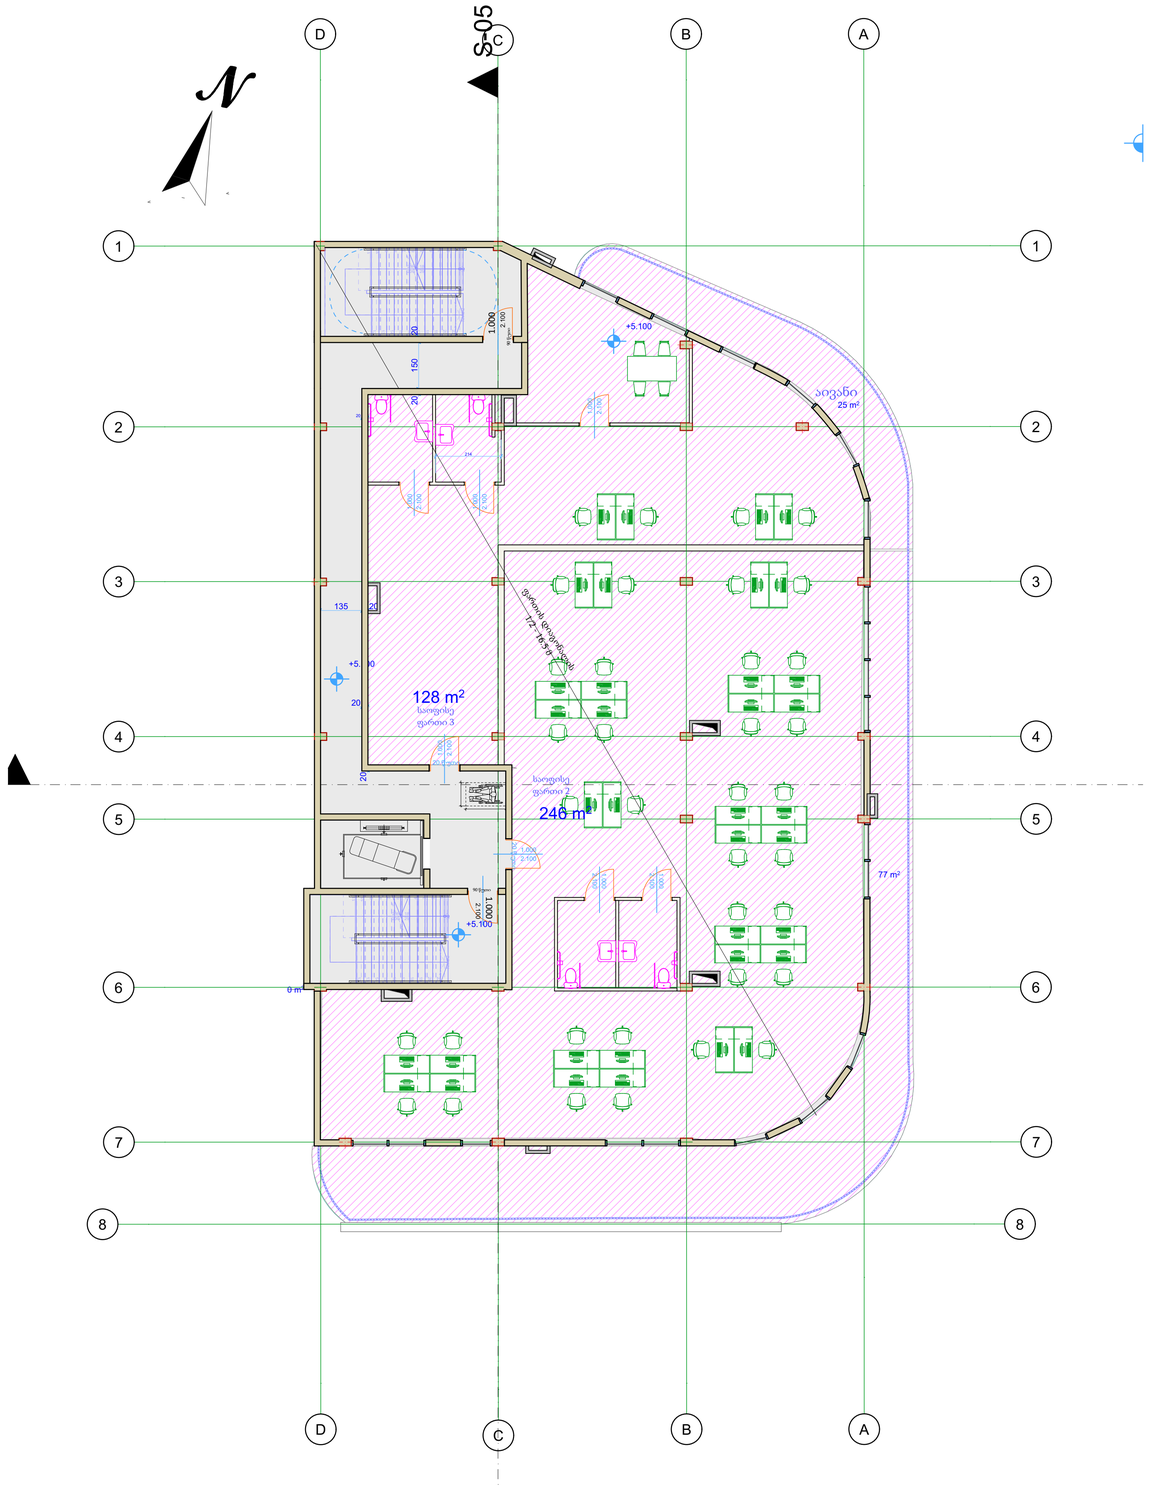

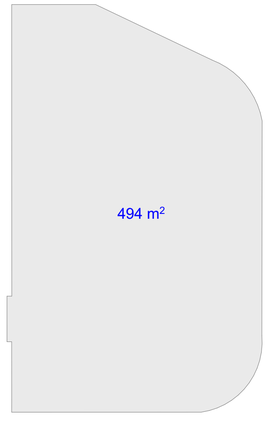

არქიტექტურული ნახაზი

ნახაზის სპეციფიკაცია: **არქიტექტურ ა**

სართული: **სართული 1**

არქიტექტურული ნიშნული:	+5.100
ფორმატი: A1	მასშტაბი 1:100

	საკადასტრო წითელი ხაზი
±	ნიშნული გეგმაზე
1	ნუმერაცია პარკინგზე
S-01	ჭრილის ხაზი
90 წთ / 1 000 / 2 100	კარის ცეცხლმედეგობა და ნომერი
	ბლოკის კედელი
	ბეტონის კედელი
	საყრდენი კოლონა
	ბინებს შორის გამყოფი კედელი
	10 იანი ტიხარი
	მანქანის სავალი აღმნიშვნელი
	მახტა
1	ღერძის ხაზი
16%	დახრა
Exit	გასასვლელი

დაკავებულობის ჯგუფი	დაკავებულობის ჯგუფის აღნიშვნა	ფერის კოდი
თავშეყრის ჯგუფი (თჯ)		RGB (34.139.34)
საქმიანი ჯგუფი (საჯ)		RGB (79.12.187)
საგანმანათლებლო ჯგუფი (სგ)		RGB (245.99.20)
სამრეწველო ჯგუფი (სმ)		RGB (160.32.240)
დიდი საფრთხის შემცველი ჯგუფი (დსმ)		RGB (94.8.58)
თავშეყრის ჯგუფი (თჯ)		RGB (0.0.255)
სავაჭრო ჯგუფი (სჯ)		RGB (255.0.0)
საცხოვრებელი ჯგუფი (სც)		RGB (220.185.0)
სასაწყობო ჯგუფი (სწ)		RGB (136.135.134)
დამხმარე ჯგუფი (დხ)		RGB (57.57.56)

- გასასვლელამდე სავალი მანძილი
- გასასვლელებს შორის დაცილება
- 3 საათიანი ცეცხლმედეგობა
- 2 საათიანი ცეცხლმედეგობა
- 1 საათიანი ცეცხლმედეგობა
- სახანძრო სახელო

შენიშვნა:

1. ნახაზი მომზადებული მისაწვდომობის სტანდარტების მიხედვით.

2. ზომები მოცემულია სანტიმეტრებში.

3. ლიფტის მახტა აღჭურვილი იქნება ჰაერის დაწნევის სისტემით.

4. ჰაერის დაწნევის სისტემა უზრუნველყოფილი იქნება სათადარიგო ელმომარაგებით.

6. დენის გათიშვის შემთხვევაში სათადარიგო ელექტროსისტემა ავტომატურად გაანათებს გასასვლელ საშუალებებს.

7. კონსტრუქციული პროექტის დამუშავებისას დაცული იქნას I-B კონსტრუქციის ტიპის მოთხოვნები.

8. ხანძარსაწინააღმდეგო დაცვის სისტემების საინჟინრო დოკუმენტაცია დამუშავდეს 28.01.16 წ. #41 დადგენილების შესაბამისად.

მრავალფუნქციური შენობა

მისამართი: ქალაქი თბილისი, დაბა წყნეთი, ქუჩა რუსთაველი N1 ის მიმდებარედ . საკადასტრო N: 01.20.01.065.067. დადგენილი გაპის ნომერი: ბრძანება № 6516012

არქიტექტორი: თამარ ქოჩიაშვილი
ტელეფონი: 574 505850
kochiashvilitamar@gmail.com

2023 წელი

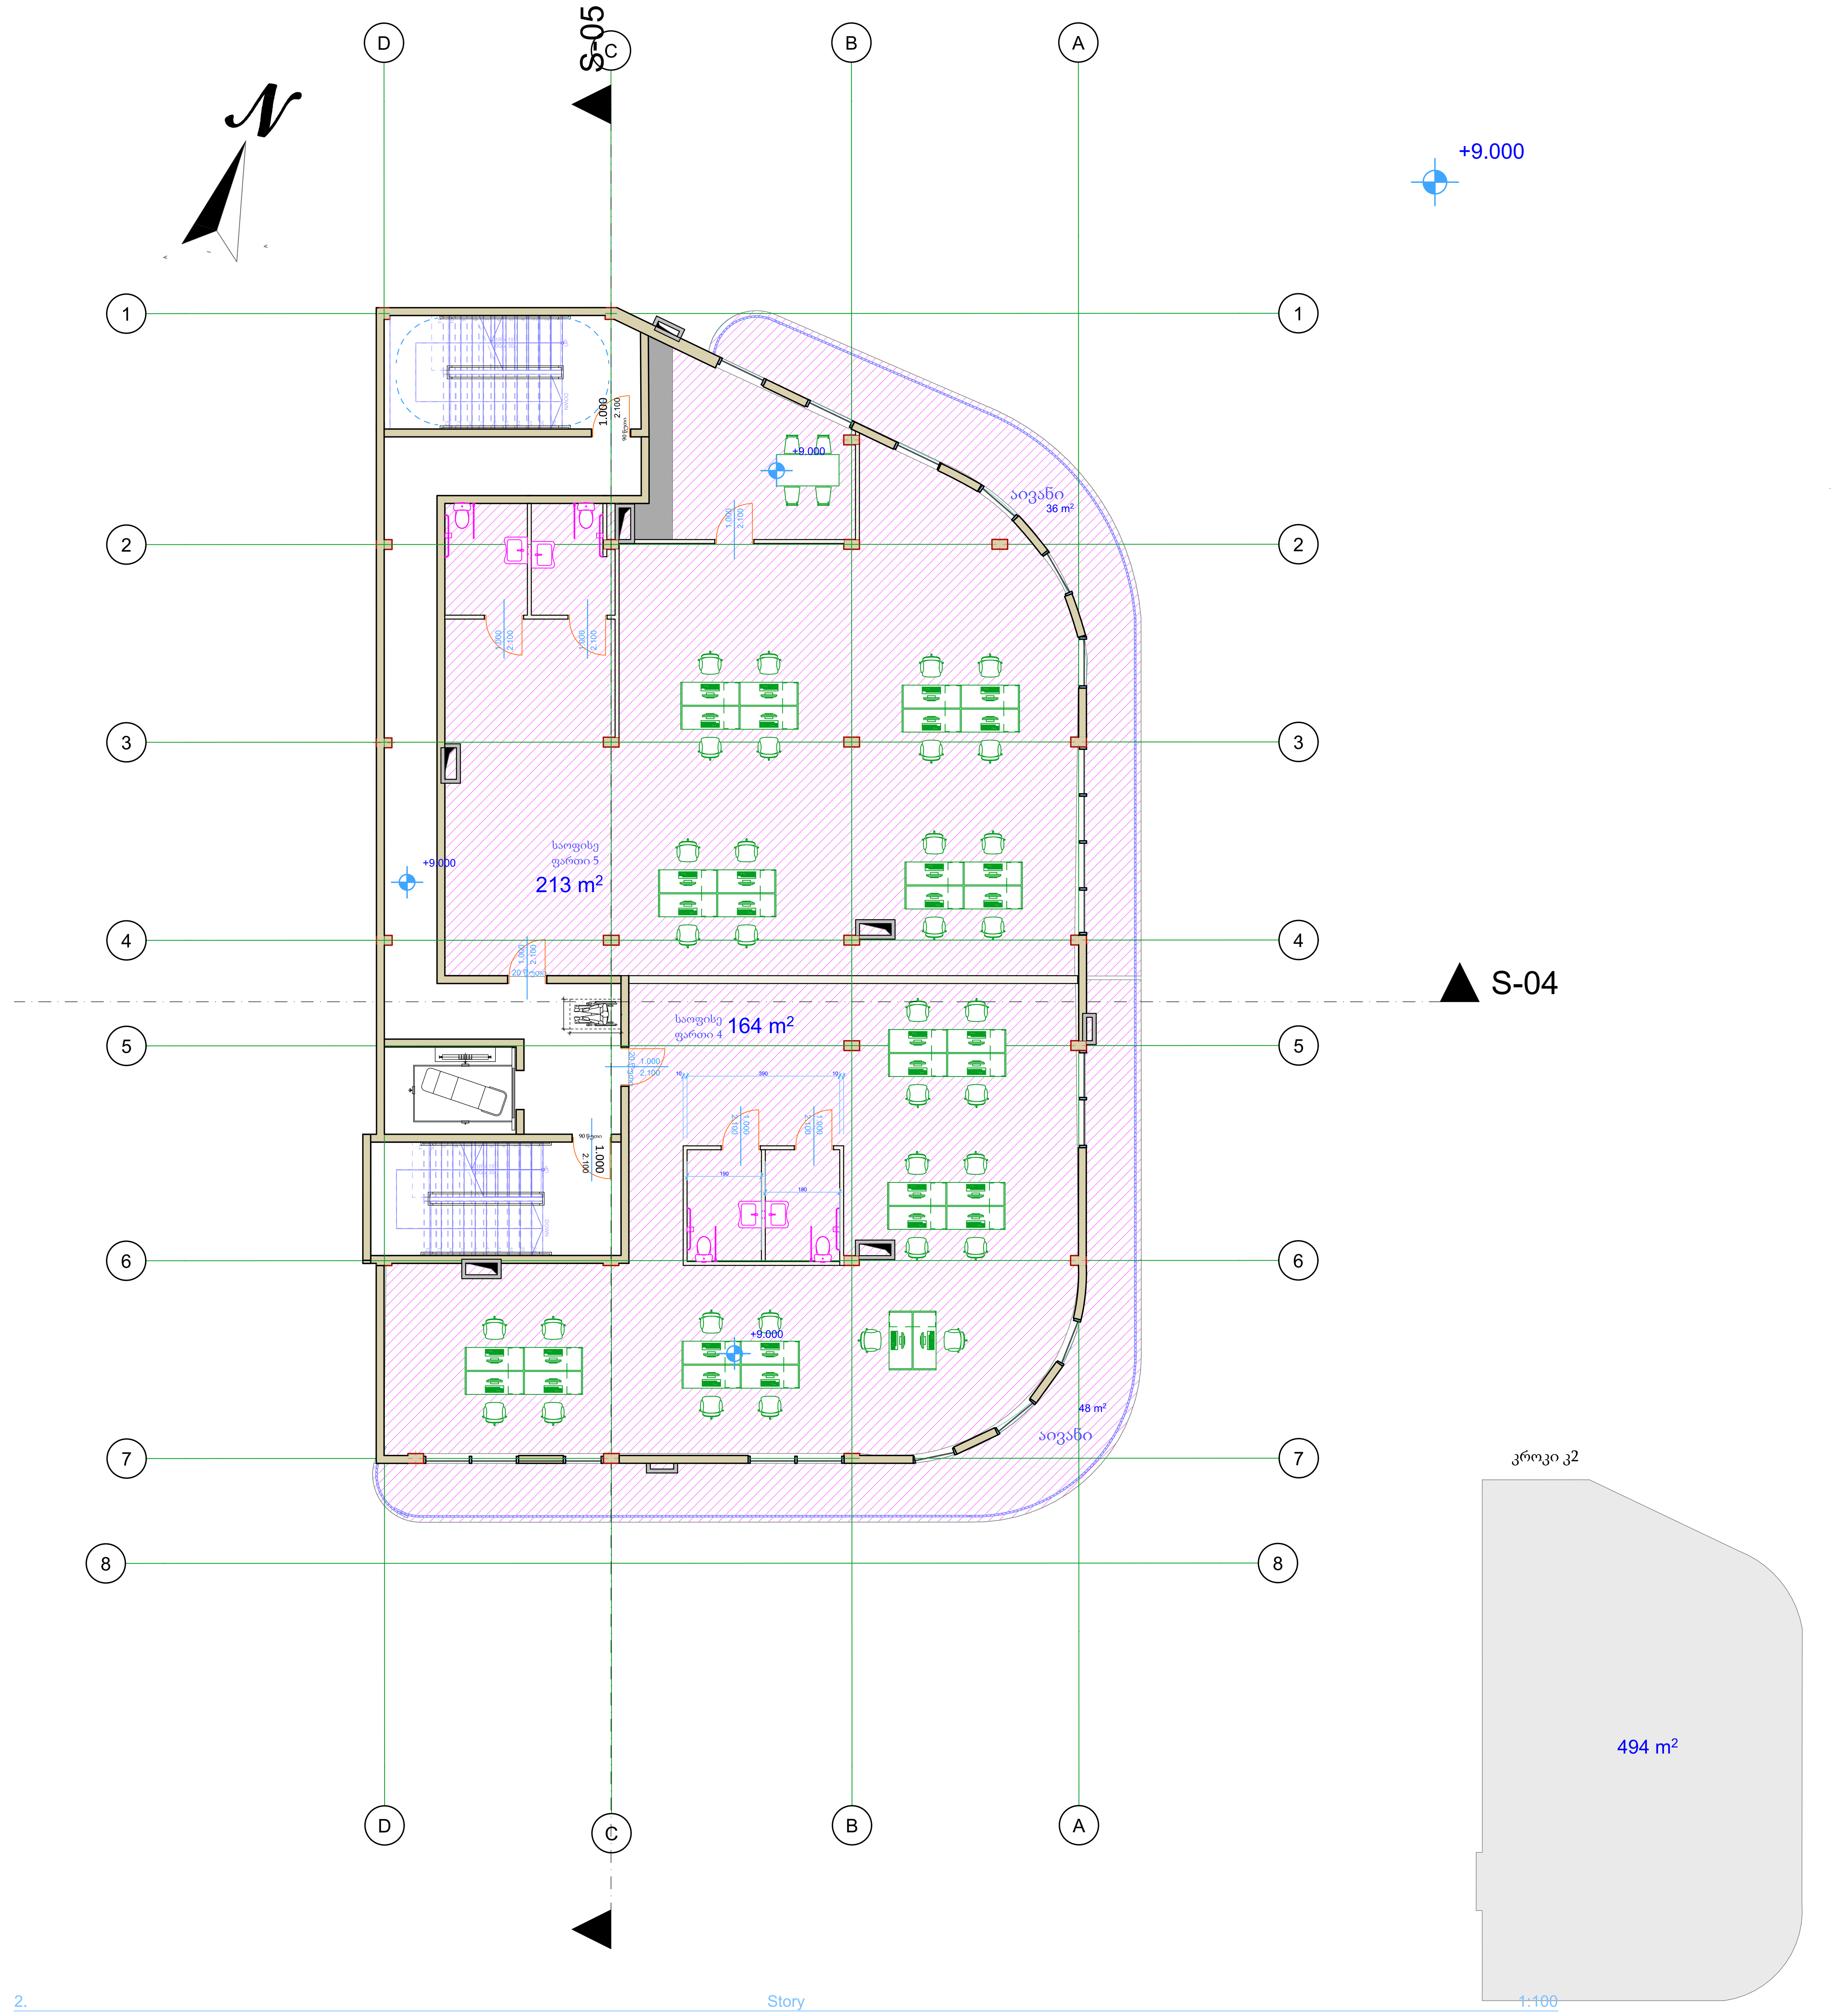

არქიტექტურული ნახაზი

ნახაზის სპეციფიკაცია: **არქიტექტურა**

სართული: **სართული 2**

არქიტექტურული ნიშნული:	+9.000
ფორმატი: A1	მასშტაბი 1:100

	საკადასტრო წითელი ხაზი
±	ნიშნული გეგმაზე
1	ნუმერაცია პარკინგზე
S-01	ჭრილის ხაზი
90 წთ 1 000 2 100	კარის ცეცხლმედეგობა და ნომერი
	ბლოკის კედელი
	ბეტონის კედელი
	საყრდენი კოლონა
	ბინებს შორის გამყოფი კედელი
	10 იანი ტიხარი
	მანქანის სავალი აღმნიშვნელი
	შახტა
1	ღერძის ხაზი
16%	დახრა
Exit	გასასვლელი

დაკავებულობის ჯგუფი	დაკავებულობის ჯგუფის აღნიშვნა	ფერის კოდი
თავშეყრის ჯგუფი (თვ)		RGB (34.139.34)
საქმიანი ჯგუფი (სქ)		RGB (79.12.187)
საგანმანათლებლო ჯგუფი (სგ)		RGB (245.99.20)
სამრეწველო ჯგუფი (სმ)		RGB (160.32.240)
დიდი საფრთხის შემცველი ჯგუფი (დსშ)		RGB (94.8.58)
თავშეყრის ჯგუფი (თვ)		RGB (0.0.255)
სავაჭრო ჯგუფი (სვ)		RGB (255.0.0)
საცხოვრებელი ჯგუფი (სც)		RGB (220.185.0)
სასაწყობო ჯგუფი (სწ)		RGB (136.135.134)
დამხმარე ჯგუფი (დს)		RGB (57.57.56)

- გასასვლელამდე სავალი მანძილი
- გასასვლელებს შორის დაცილება
- 3 საათიანი ცეცხლმედეგობა
- 2 საათიანი ცეცხლმედეგობა
- 1 საათიანი ცეცხლმედეგობა
- სახანძრო სახელო

შენიშვნა:

1. ნახაზი მომზადებული მისაწვდომობის სტანდარტების მიხედვით.

2. ზომები მოცემულია სანტიმეტრებში.

3. ლიფტის შახტა აღჭურვილი იქნება ჰაერის დაწნევის სისტემით.

4. ჰაერის დაწნევის სისტემა უზრუნველყოფილი იქნება სათადარიგო ელმომარაგებით.

6. დენის გათიშვის შემთხვევაში სათადარიგო ელექტროსისტემა ავტომატურად გაანათებს გასასვლელ საშუალებებს.

7. კონსტრუქციული პროექტის დამუშავებისას დაცული იქნას I-B კონსტრუქცის ტიპის მოთხოვნები.

8. ხანძარსაწინააღმდეგო დაცვის სისტემების საინჟინრო დოკუმენტაცია დამუშავდეს 28.01.16 წ. #41 დადგენილების შესაბამისად.

მრავალფუნქციური შენობა

მისამართი: ქალაქი თბილისი, დაბა წყნეთი, ქუჩა რუსთაველი N1 ის მიმდებარედ . საკადასტრო N: 01.20.01.065.067. დადგენილი გაპის ნომერი: ბრძანება № 6516012

არქიტექტორი: თამარ ქოჩიაშვილი
ტელეფონი: 574 505850
kochiashvilitamar@gmail.com

2023 წელი

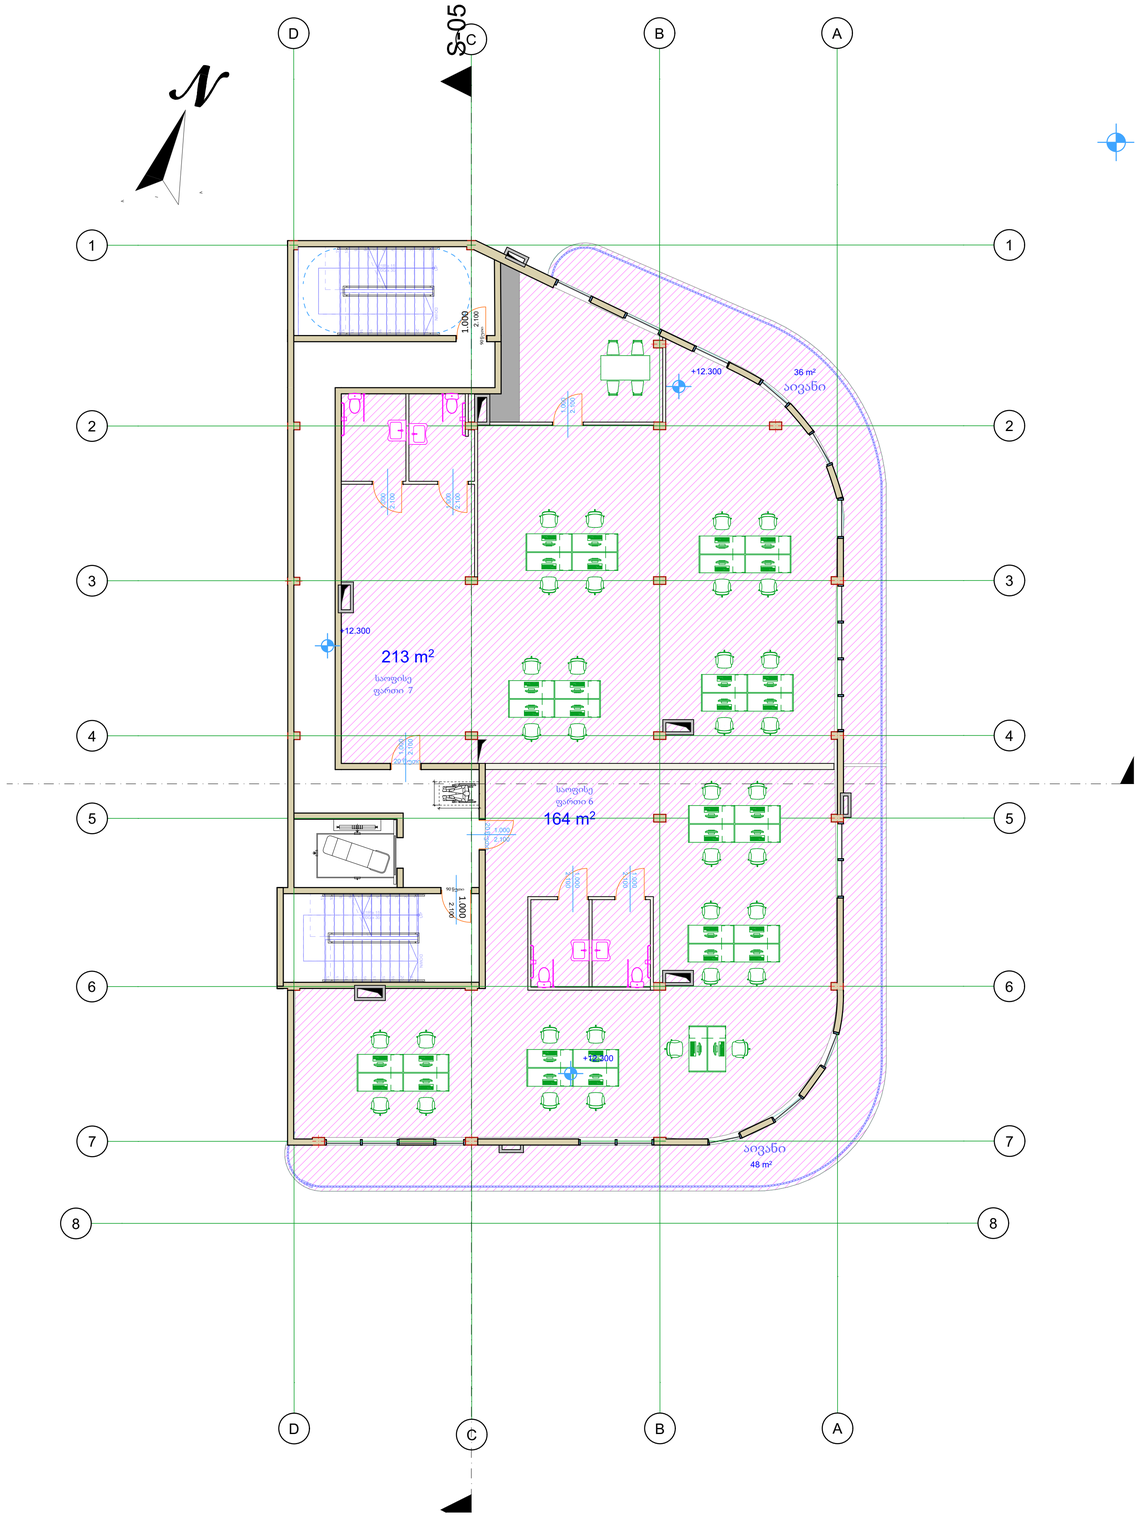

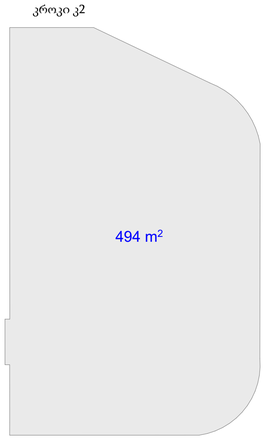

არქიტექტურული ნახაზი

ნახაზის სპეციფიკაცია: **არქიტექტურა**

სართული: **სართული 3**

არქიტექტურული ნიშნული:	+12.300
ფორმატი: A1	მასშტაბი 1:100

	საკადასტრო წითული ხაზი
±	ნიშნული გეგმაზე
1	ნუმერაცია პარკინგზე
S-01	ჭრილის ხაზი
90 წთ 1.000 2.100	კარის ცეცხლმედეგობა და ნომერი
	ბლოკის კედელი
	ბეტონის კედელი
	საყრდენი კოლონა
	ბინებს შორის გამყოფი კედელი
	10 იანი ტიხარი
	მანქანის სავალი აღმნიშვნელი
	მახტა
1	ღერძის ხაზი
16%	დახრა
Exit	გასასვლელი

დაკავებულობის ჯგუფი	დაკავებულობის ჯგუფის აღნიშვნა	ფერის კოდი
თავშეყრის ჯგუფი (თჯ)		RGB (34.139.34)
საქმიანი ჯგუფი (საჯ)		RGB (79.12.187)
საგანმანათლებლო ჯგუფი (სგ)		RGB (245.99.20)
სამრეწველო ჯგუფი (სმ)		RGB (160.32.240)
დიდი საფრთხის შემცველი ჯგუფი (დსმ)		RGB (94.8.58)
თავშეყრის ჯგუფი (თჯ)		RGB (0.0.255)
სავაჭრო ჯგუფი (სჯ)		RGB (255.0.0)
საცხოვრებელი ჯგუფი (სც)		RGB (220.185.0)
სასაწყობო ჯგუფი (სწ)		RGB (136.135.134)
დამხმარე ჯგუფი (დს)		RGB (57.57.56)

	გასასვლელამდე სავალი მანძილი
	გასასვლელებს შორის დაცილება
	3 საათიანი ცეცხლმედეგობა
	2 საათიანი ცეცხლმედეგობა
	1 საათიანი ცეცხლმედეგობა
	სახანძრო სახელო

შენიშვნა:

1. ნახაზი მომზადებული მისაწვდომობის სტანდარტების მიხედვით.

2. ზომები მოცემულია სანტიმეტრებში.

3. ლიფტის მახტა აღჭურვილი იქნება ჰაერის დაწნევის სისტემით.

4. ჰაერის დაწნევის სისტემა ჯზრუნველყოფილი იქნება სათადარიგო ელმომარაგებით.

6. ღენის გათიშვის შემთხვევაში სათადარიგო ელექტროსისტემა ავტომატურად გაანათებს გასასვლელ სამუალებებს.

7. კონსტრუქციული პროექტის დამუშავებისას დაცული იქნას I-B კონსტრუქციის ტიპის მოთხოვნები.

8. ხანძარსაწინააღმდეგო დაცვის სისტემების საინჟინრო დოკუმენტაცია დამუშავდეს 28.01.16 წ. #41 დადგენილების მესაბამისად.

მრავალფუნქციური შენობა

მისამართი: ქალაქი თბილისი, დაბა წყნეთი, ქუჩა რუსთაველი N1 ის მიმდებარედ . საკადასტრო N: 01.20.01.065.067. დადგენილი გაპის ნომერი: ბრძანება № 6516012

არქიტექტორი: თამარ ქოჩიაშვილი

ტელეფონი: 574 505850

kochiashvilitamar@gmail.com

2023 წელი

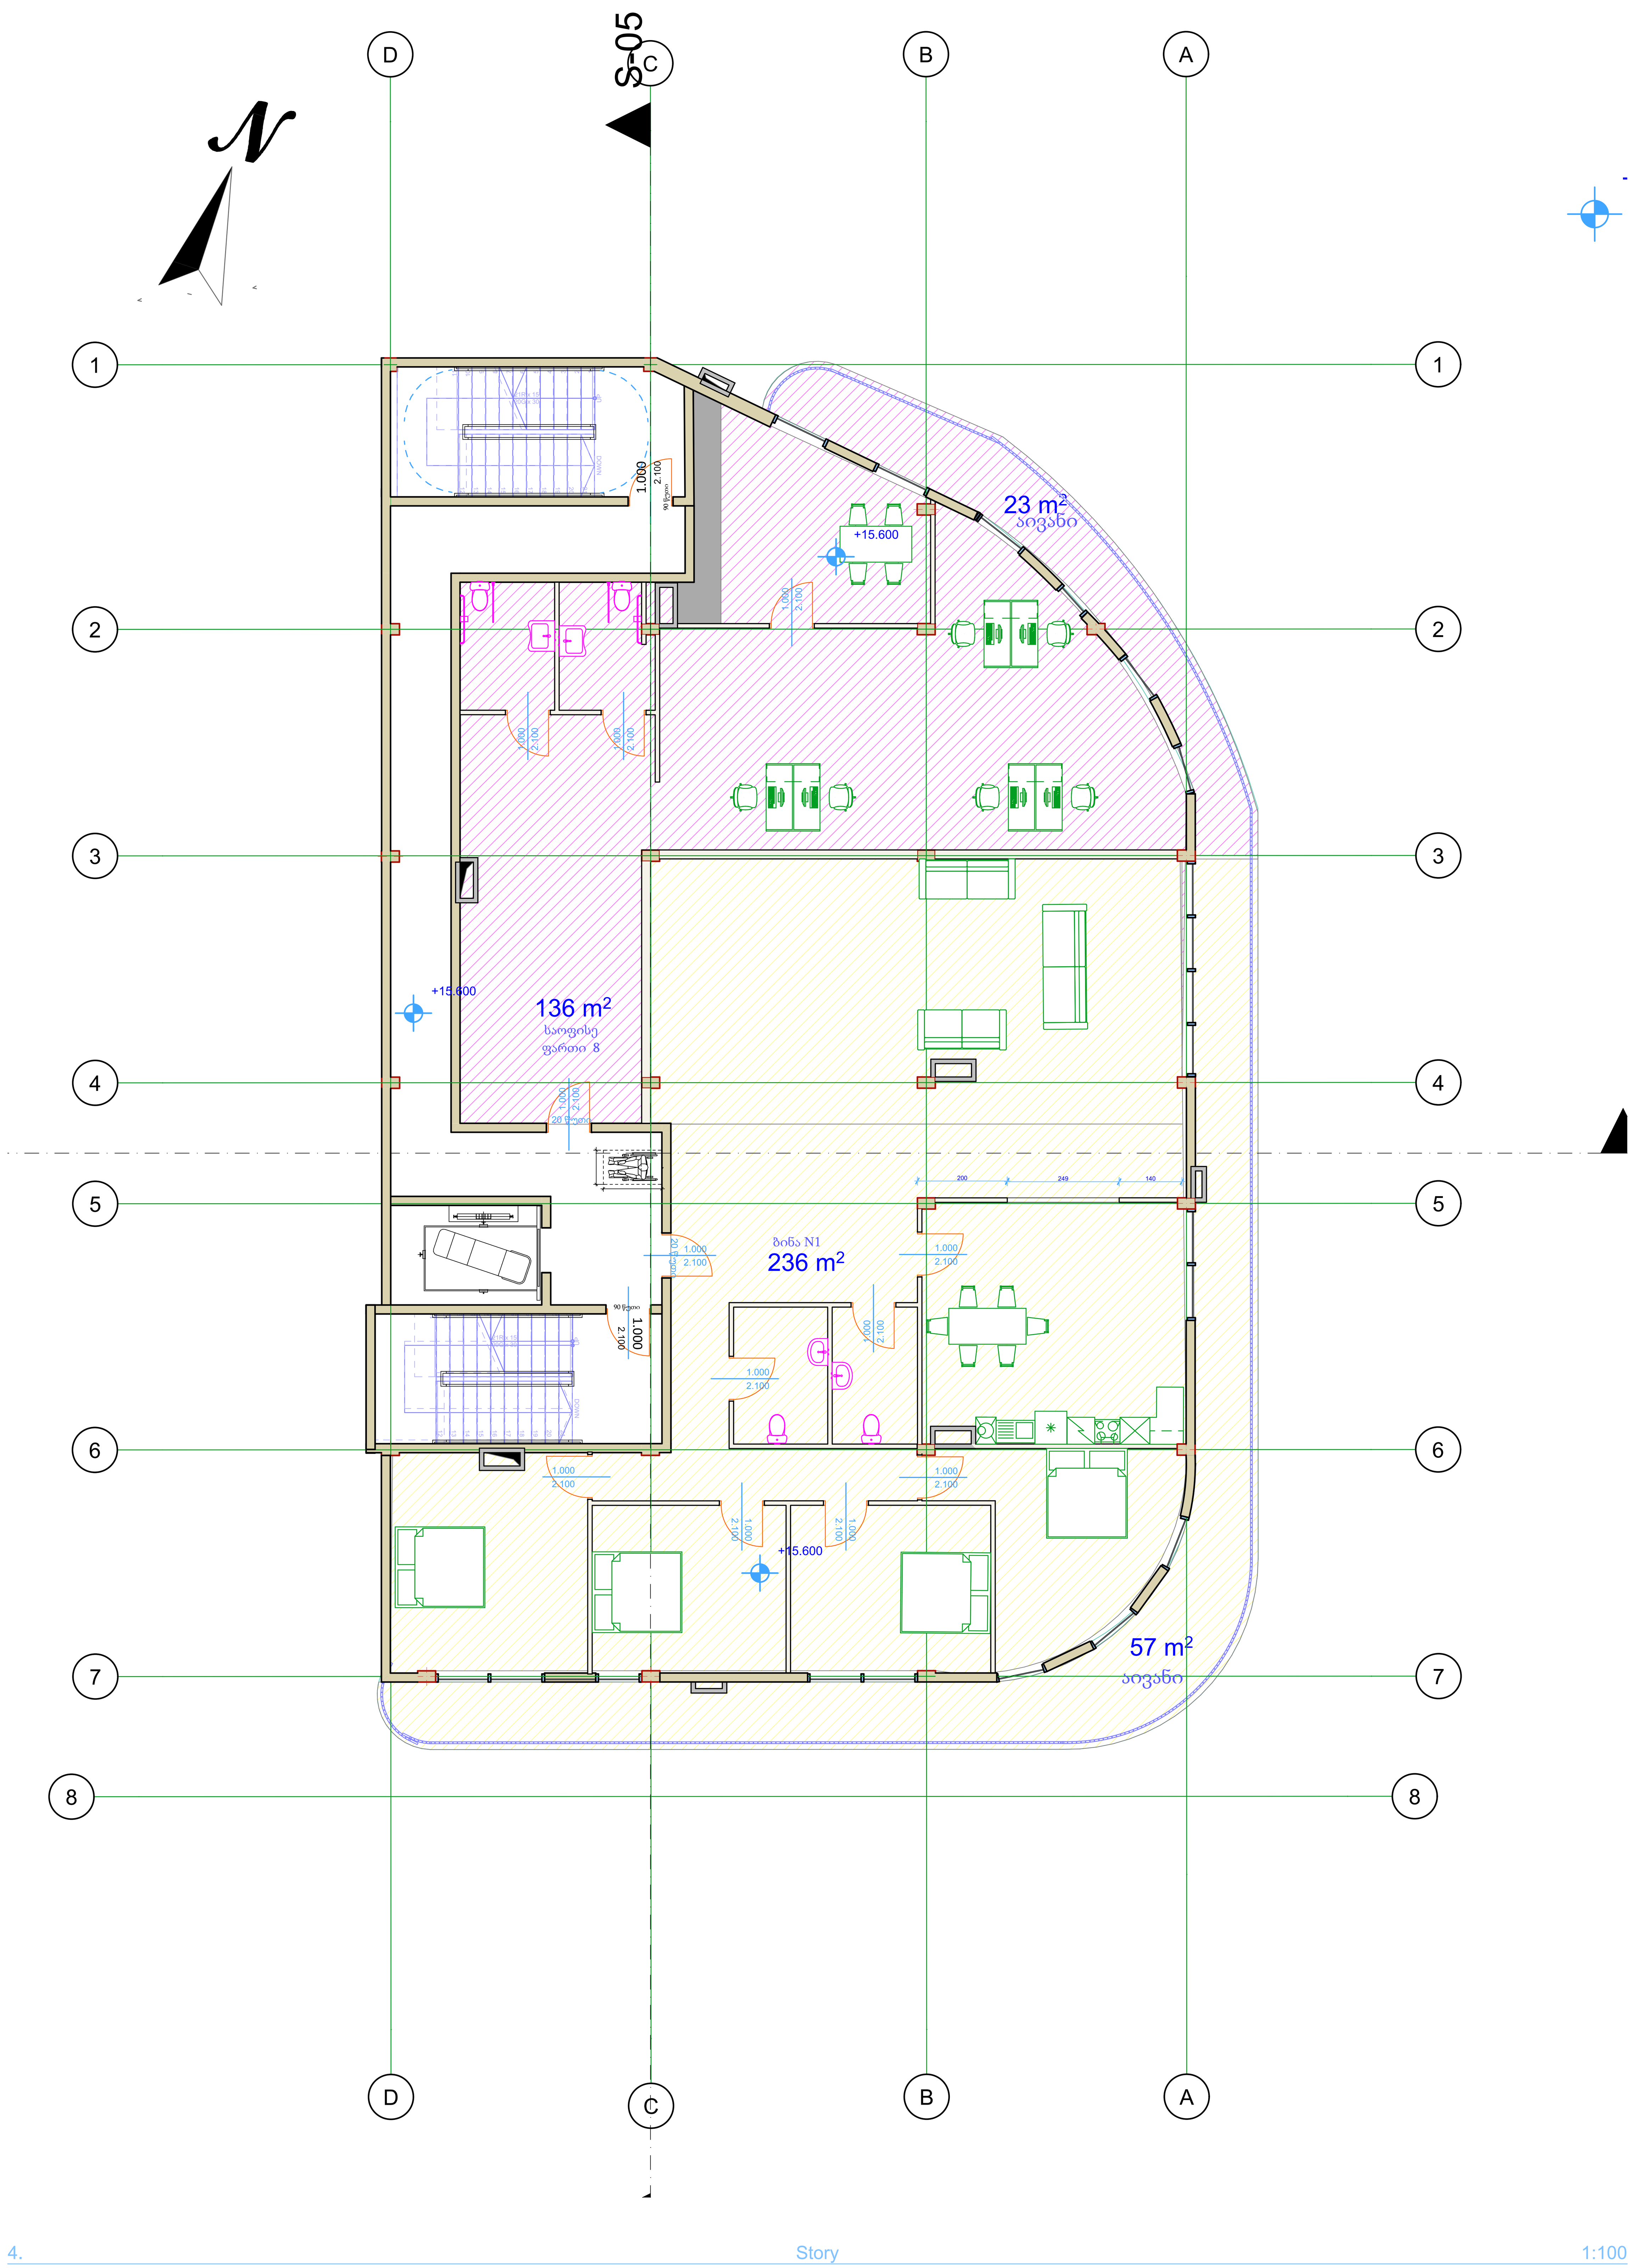

კროკი კ2

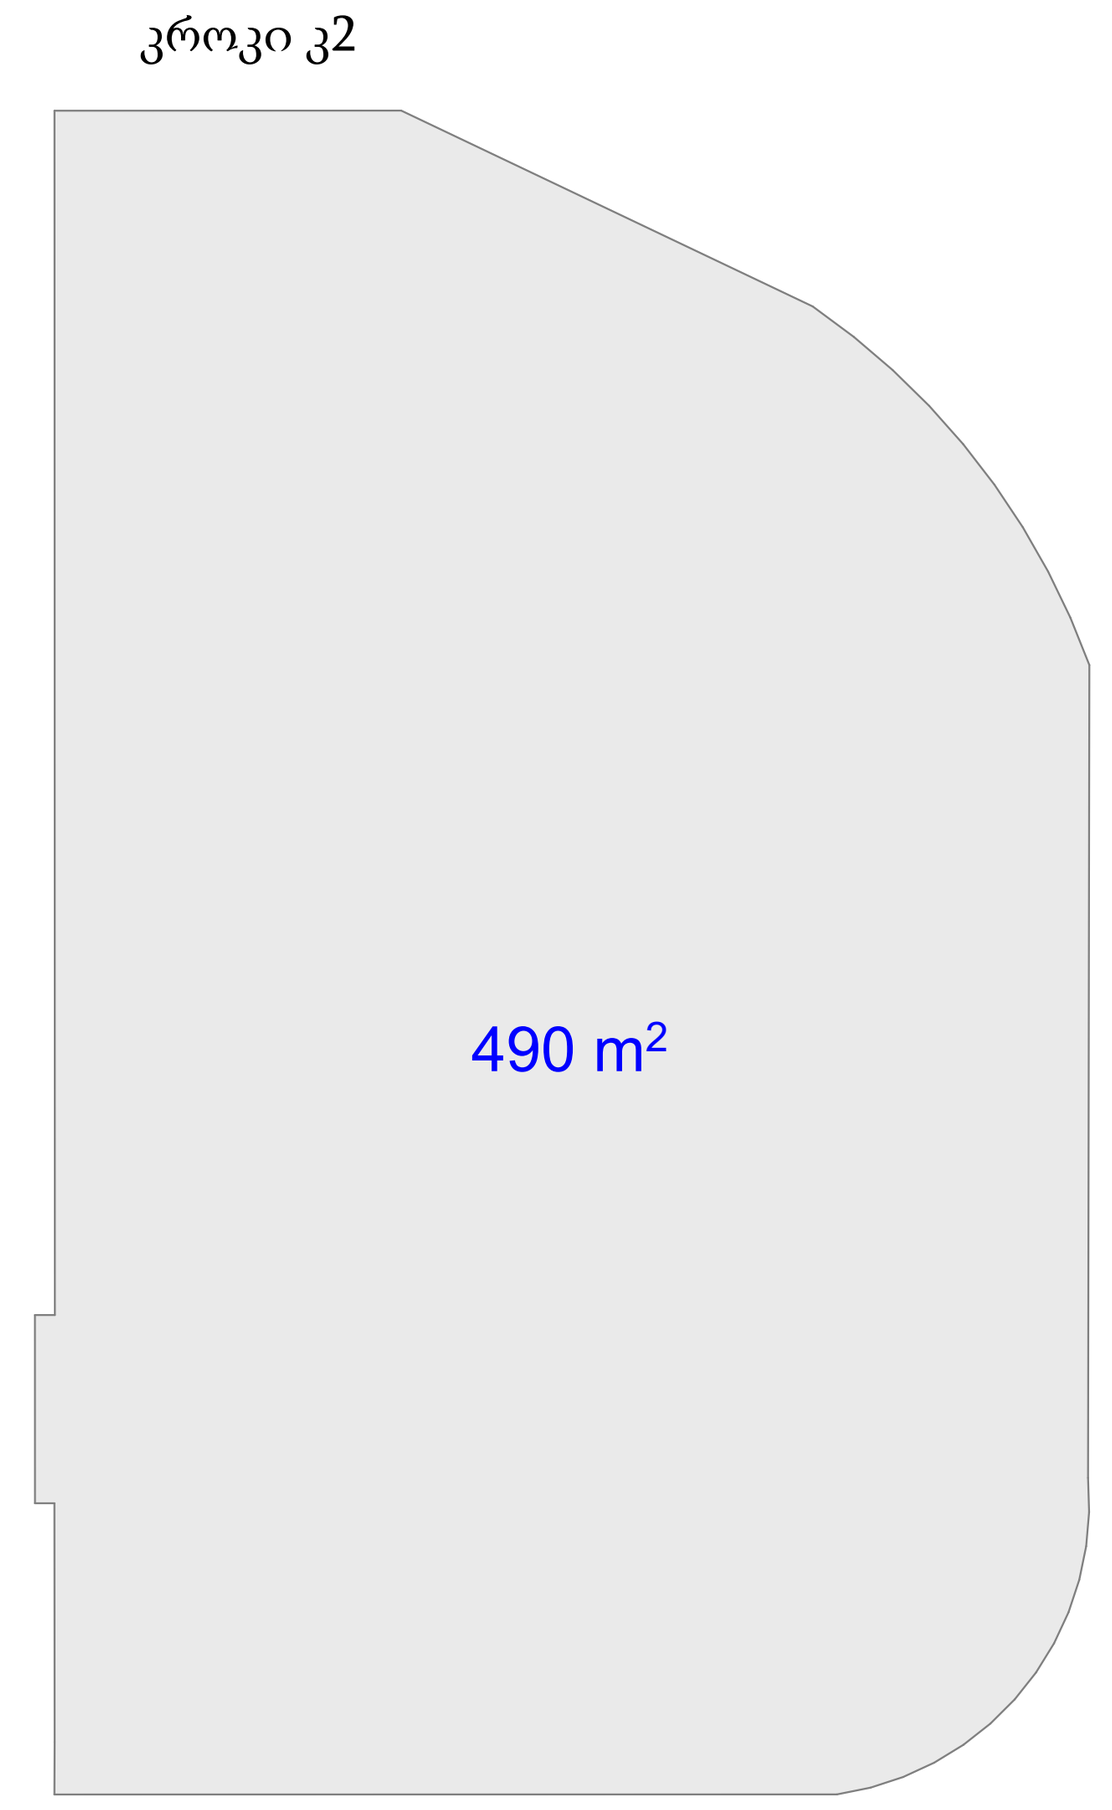

არქიტექტურული ნახაზი

ნახაზის სპეციფიკაცია: **არქიტექტურა**

სართული: **სართული 4**

არქიტექტურული ნიშნული: +15.600

ფორმატი: A1 მასშტაბი 1:100

	საკადასტრო წითელი ხაზი
±	ნიშნული გეგმაზე
1	ნუმერაცია პარკინგზე
S-01	ჭრილის ხაზი
90 წთ 1 000 2 100	კარის ცეცხლმედეგობა და ნომერი
	ბლოკის კედელი
	ბეტონის კედელი
	საყრდენი კოლონა
	ბინებს შორის გამყოფი კედელი
	10 იანი ტიხარი
	მანქანის სავალი აღმნიშვნელი
	შახტა
1	ღერძის ხაზი
16%	დახრა
Exit	გასასვლელი

დაკავებულობის ჯგუფი	დაკავებულობის ჯგუფის აღნიშვნა	ფერის კოდი
თავშეყრის ჯგუფი (თვ)		RGB (34.139.34)
საქმიანი ჯგუფი (სქ)		RGB (79.12.187)
საგანმანათლებლო ჯგუფი (სგ)		RGB (245.99.20)
სამრეწველო ჯგუფი (სმ)		RGB (160.32.240)
დიდი საფრთხის შემცველი ჯგუფი (დსშ)		RGB (94.8.58)
თავშეყრის ჯგუფი (თვ)		RGB (0.0.255)
სავაჭრო ჯგუფი (სვ)		RGB (255.0.0)
საცხოვრებელი ჯგუფი (სც)		RGB (220.185.0)
სასაწყობო ჯგუფი (სწ)		RGB (136.135.134)
დამხმარე ჯგუფი (დს)		RGB (57.57.56)

- გასასვლელამდე სავალი მანძილი
- გასასვლელებს შორის დაცილება
- 3 საათიანი ცეცხლმედეგობა
- 2 საათიანი ცეცხლმედეგობა
- 1 საათიანი ცეცხლმედეგობა
- სახანძრო სახელო

შენიშვნა:

1. ნახაზი მომზადებული მისაწვდომობის სტანდარტების მიხედვით.

2. ზომები მოცემულია სანტიმეტრებში.

3. ლიფტის შახტა აღჭურვილი იქნება ჰაერის დაწნევის სისტემით.

4. ჰაერის დაწნევის სისტემა უზრუნველყოფილი იქნება სათადარიგო ელმომარაგებით.

6. დენის გათიშვის შემთხვევაში სათადარიგო ელექტროსისტემა ავტომატურად გაანათებს გასასვლელ საშუალებებს.

7. კონსტრუქციული პროექტის დამუშავებისას დაცული იქნას I-B კონსტრუქცის ტიპის მოთხოვნები.

8. ხანძარსაწინააღმდეგო დაცვის სისტემების საინჟინრო დოკუმენტაცია დამუშავდეს 28.01.16 წ. #41 დადგენილების შესაბამისად.

მრავალფუნქციური შენობა

მისამართი: ქალაქი თბილისი, დაბა წყნეთი, ქუჩა რუსთაველი N1 ის მიმდებარედ . საკადასტრო N: 01.20.01.065.067. დადგენილი გაპის ნომერი: ბრძანება № 6516012

არქიტექტორი: თამარ ქოჩიაშვილი
ტელეფონი: 574 505850
kochiashvilitamar@gmail.com

2023 წელი

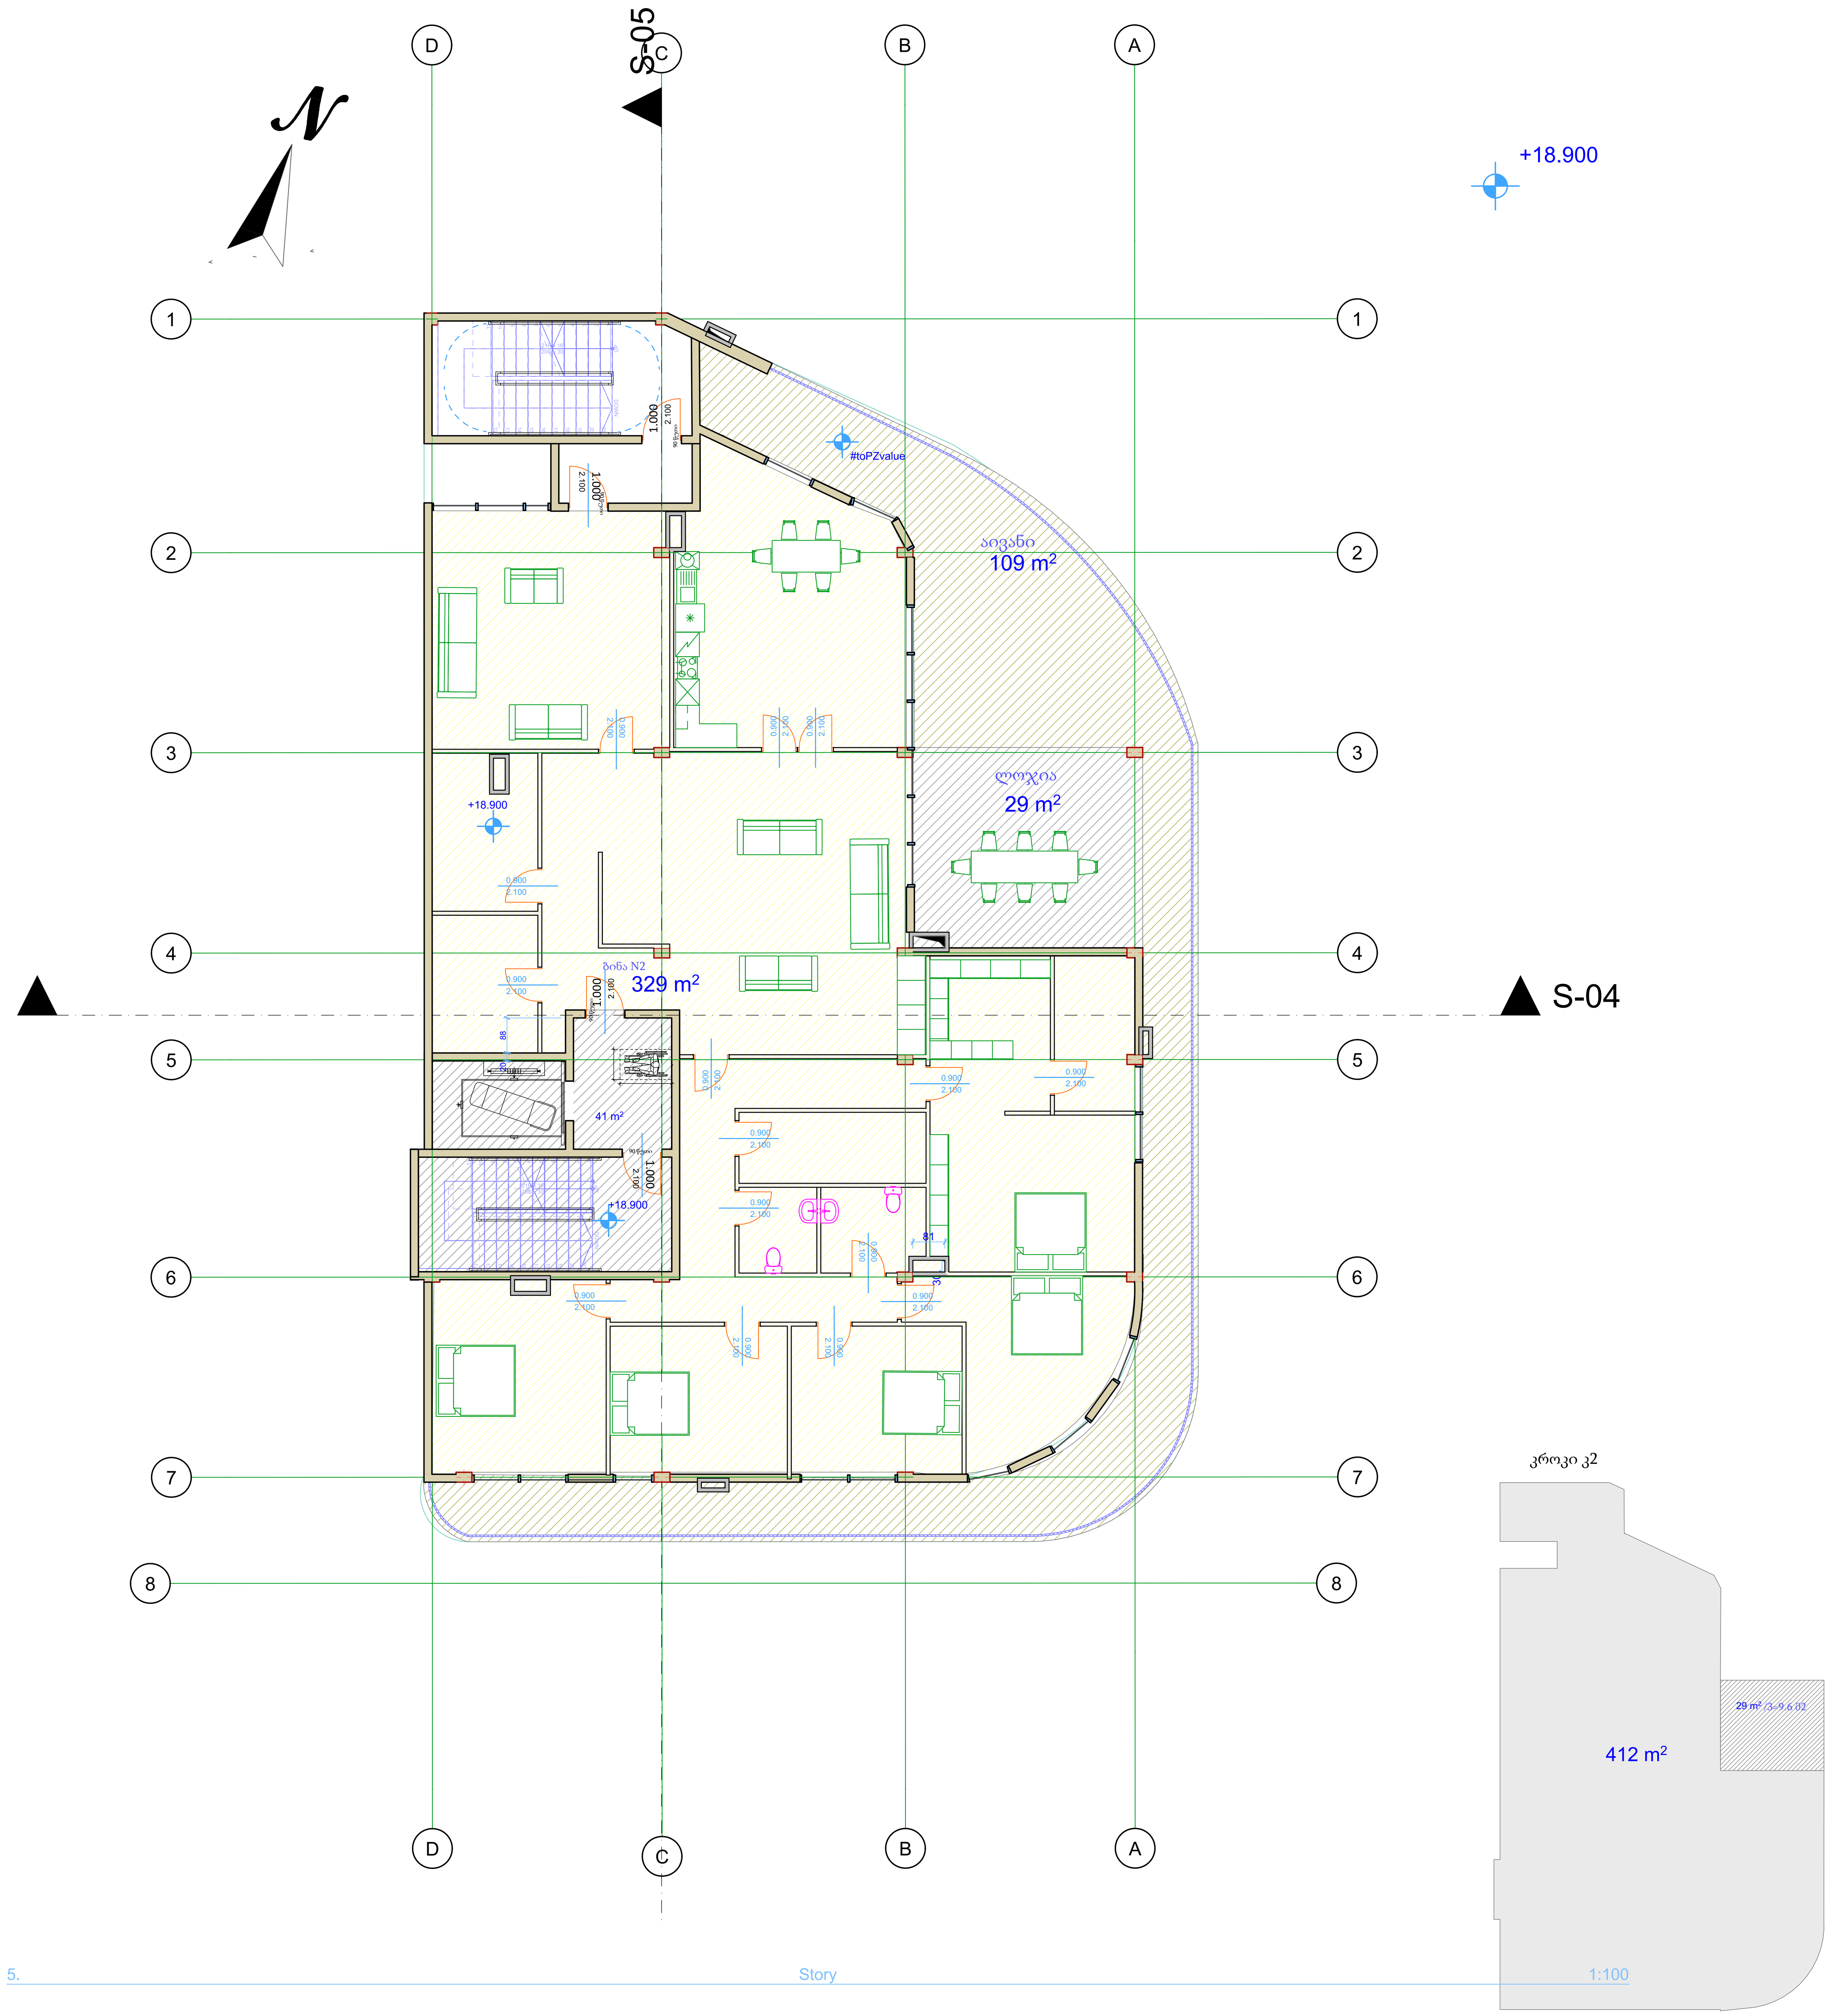

არქიტექტურული ნახაზი

ნახაზის სპეციფიკაცია: **არქიტექტურა**

სართული: **სართული 5**

არქიტექტურული ნიშნული:	+18.900

ფორმატი: A1 მასშტაბი 1:100

	საკადასტრო წითელი ხაზი
±	ნიშნული გეგმაზე
1	ნუმერაცია პარკინგზე
S-01	ჭრილის ხაზი
90 წთ 1 000 / 2 100	კარის ცეცხლმედეგობა და ნომერი
	ბლოკის კედელი
	ბეტონის კედელი
	საყრდენი კოლონა
	ბინებს შორის გამყოფი კედელი
	10 იანი ტიხარი
	მანქანის სავალი აღმნიშვნელი
	შახტა
1	ღერძის ხაზი
16%	დახრა
Exit	გასასვლელი

დაკავებულობის ჯგუფი	დაკავებულობის ჯგუფის აღნიშვნა	ფერის კოდი
თავშეყრის ჯგუფი (თვ)		RGB (34.139.34)
საქმიანი ჯგუფი (სქ)		RGB (79.12.187)
საგანმანათლებლო ჯგუფი (სგ)		RGB (245.99.20)
სამრეწველო ჯგუფი (სმ)		RGB (160.32.240)
დიდი საფრთხის შემცველი ჯგუფი (დსშ)		RGB (94.8.58)
თავშეყრის ჯგუფი (თვ)		RGB (0.0.255)
სავაჭრო ჯგუფი (სვ)		RGB (255.0.0)
საცხოვრებელი ჯგუფი (სც)		RGB (220.185.0)
სასაწყობო ჯგუფი (სწ)		RGB (136.135.134)
დამხმარე ჯგუფი (დს)		RGB (57.57.56)

- გასასვლელამდე სავალი მანძილი
- გასასვლელებს შორის დაცილება
- 3 საათიანი ცეცხლმედეგობა
- 2 საათიანი ცეცხლმედეგობა
- 1 საათიანი ცეცხლმედეგობა
- სახანძრო სახელო

შენიშვნა:

1. ნახაზი მომზადებული მისაწვდომობის სტანდარტების მიხედვით.

2. ზომები მოცემულია სანტიმეტრებში.

3. ლიფტის შახტა აღჭურვილი იქნება ჰაერის დაწნევის სისტემით.

4. ჰაერის დაწნევის სისტემა უზრუნველყოფილი იქნება სათადარიგო ელმომარაგებით.

6. დენის გათიშვის შემთხვევაში სათადარიგო ელექტროსისტემა ავტომატურად გაანათებს გასასვლელ საშუალებებს.

7. კონსტრუქციული პროექტის დამუშავებისას დაცული იქნას I-B კონსტრუქცის ტიპის მოთხოვნები.

8. ხანძარსაწინააღმდეგო დაცვის სისტემების საინჟინრო დოკუმენტაცია დამუშავდეს 28.01.16 წ. #41 დადგენილების შესაბამისად.

მრავალფუნქციური შენობა

მისამართი: ქალაქი თბილისი, დაბა წყნეთი, ქუჩა რუსთაველი N1 ის მიმდებარედ . საკადასტრო N: 01.20.01.065.067. დადგენილი გაპის ნომერი: ბრძანება № 6516012

არქიტექტორი: თამარ ქოჩიაშვილი
ტელეფონი: 574 505850
kochiashvilitamar@gmail.com

2023 წელი

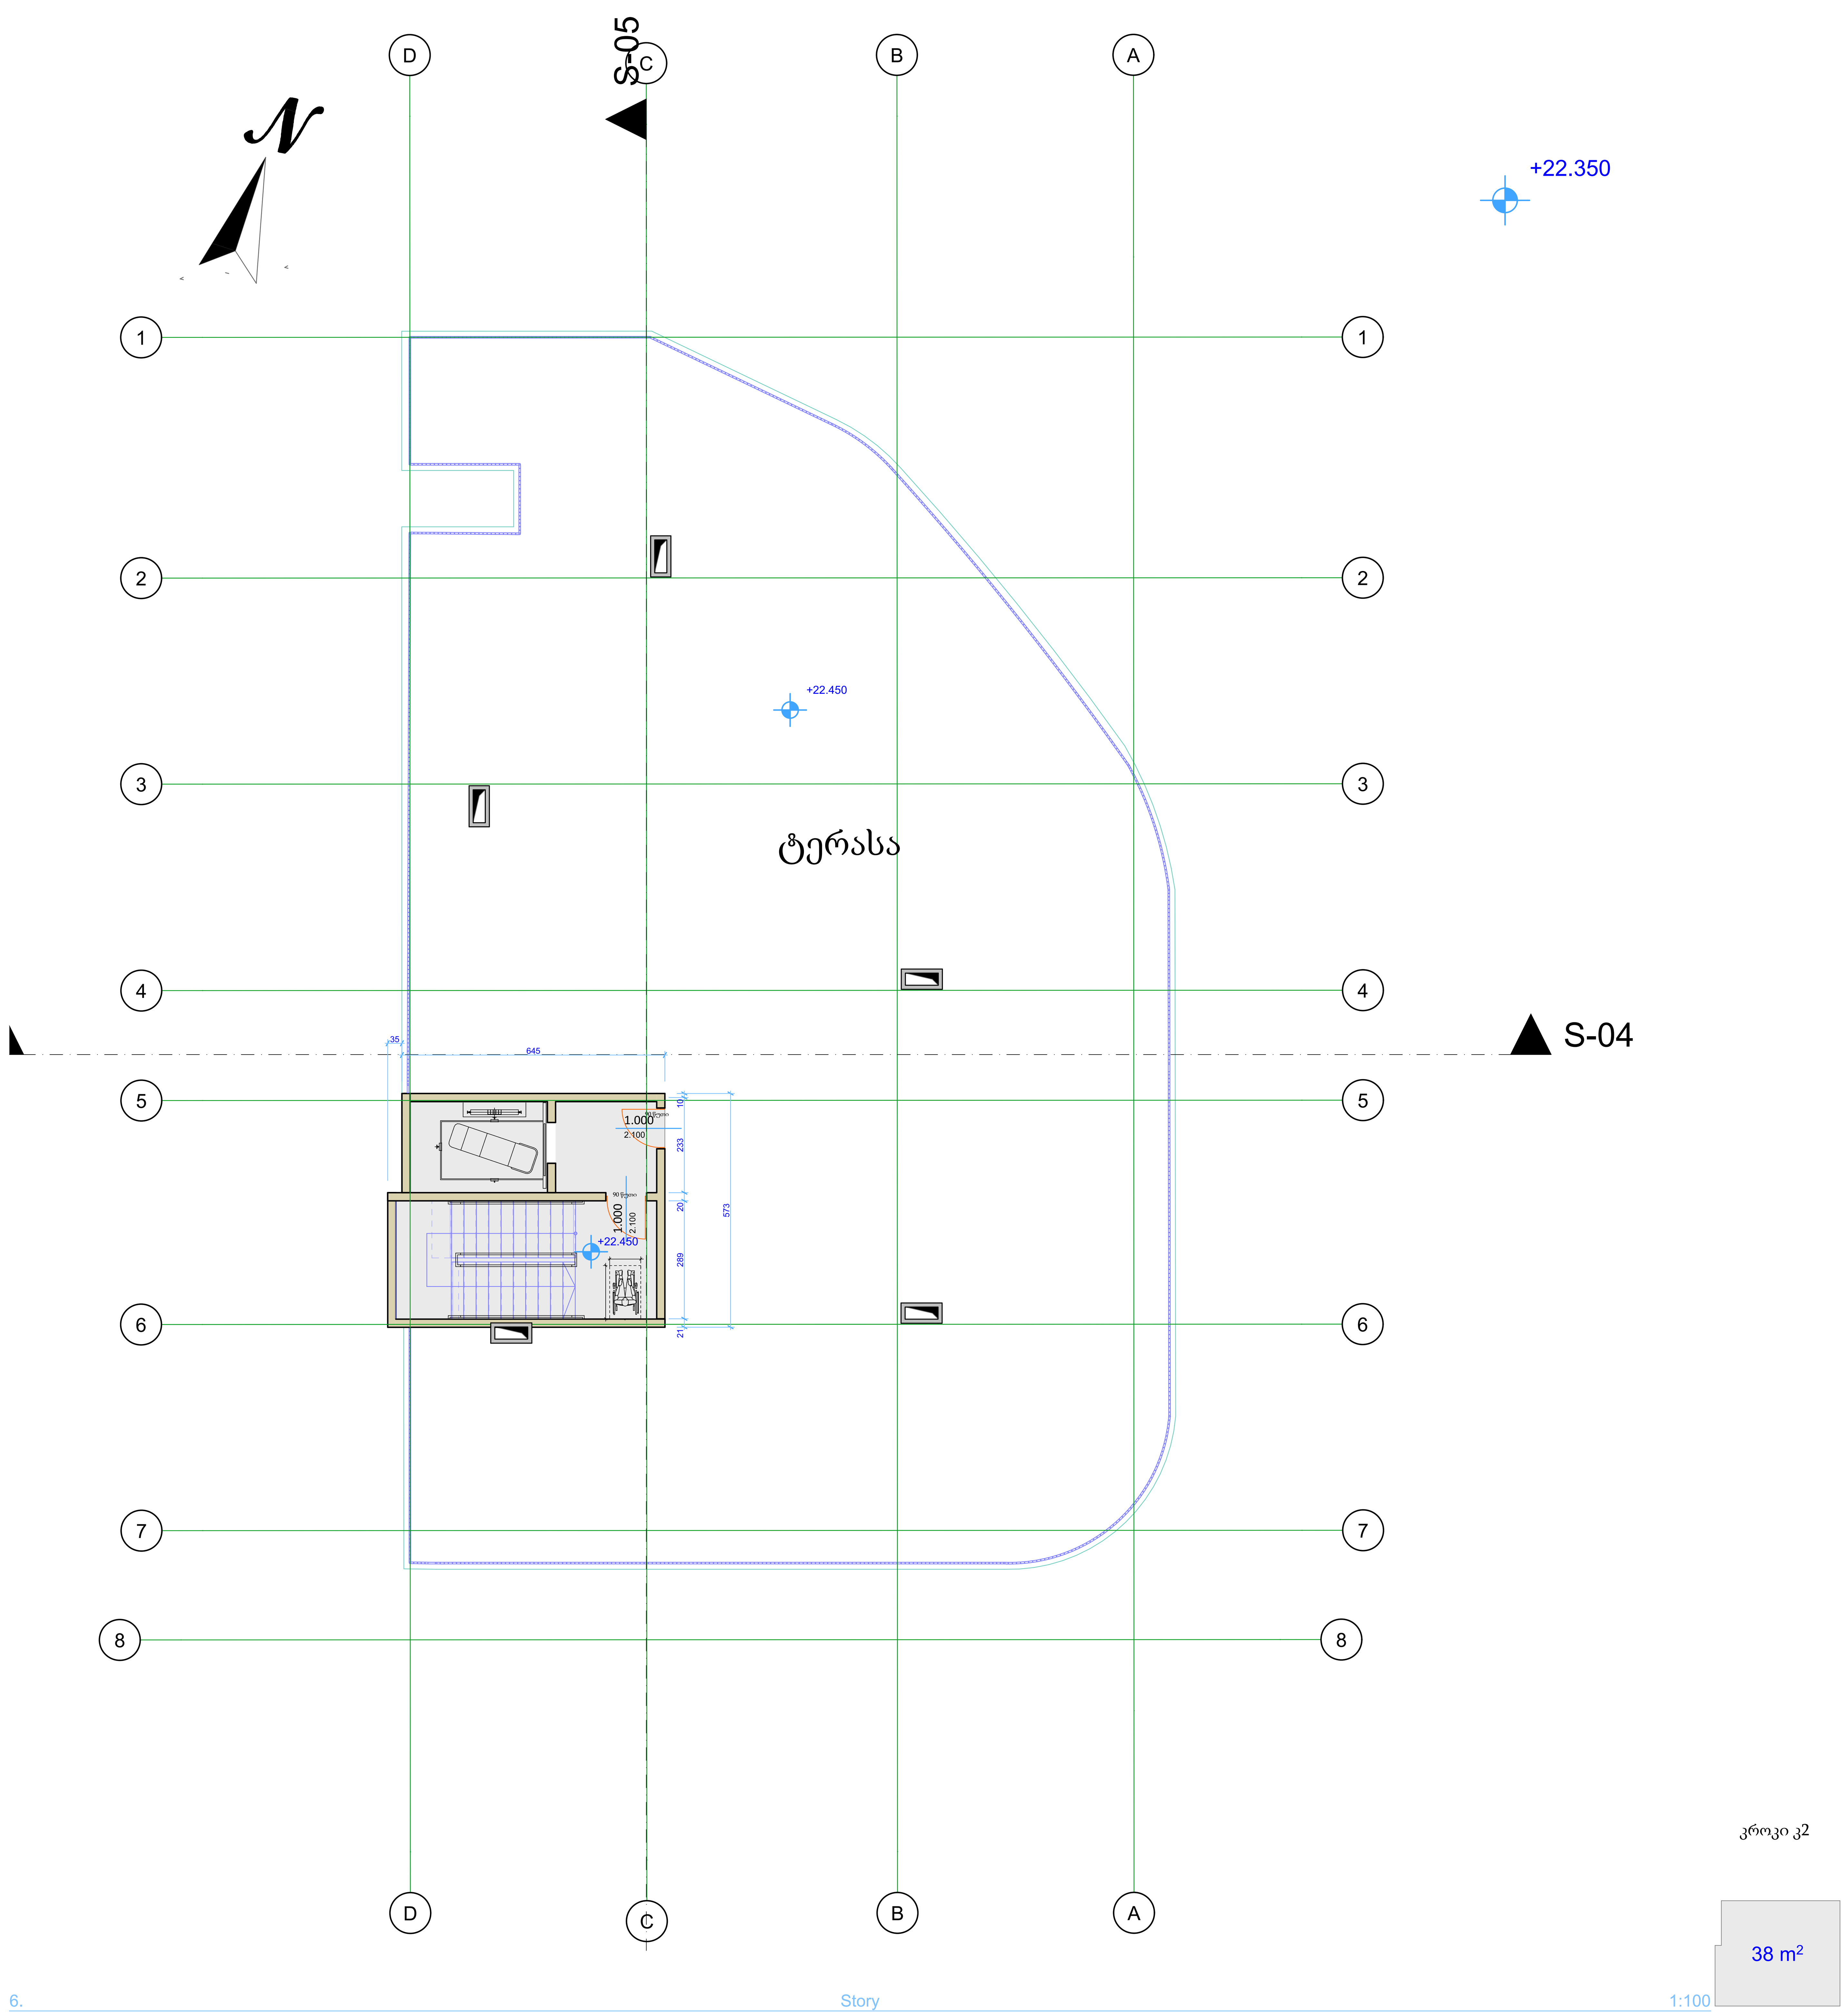

არქიტექტურული ნახაზი

ნახაზის სპეციფიკაცია: **არქიტექტურა**

სართული: **სართული 6**

არქიტექტურული ნიშნული:	+22.350

ფორმატი: A1 — მასშტაბი 1:100

	საკადასტრო წითელი ხაზი
±	ნიშნული გეგმაზე
1	ნუმერაცია პარკინგზე
S-01	ჭრილის ხაზი
90 წთ 1 000 2 100	კარის ცეცხლმედეგობა და ნომერი
	ბლოკის კედელი
	ბეტონის კედელი
	საყრდენი კოლონა
	ბინებს შორის გამყოფი კედელი
	10 იანი ტიხარი
	მანქანის სავალი აღმნიშვნელი
	შახტა
1	ღერძის ხაზი
16%	დახრა
Exit	გასასვლელი

დაკავებულობის ჯგუფი	დაკავებულობის ჯგუფის აღნიშვნა	ფერის კოდი
თავშეყრის ჯგუფი (თვ)		RGB (34.139.34)
საქმიანი ჯგუფი (სქ)		RGB (79.12.187)
საგანმანათლებლო ჯგუფი (სგ)		RGB (245.99.20)
სამრეწველო ჯგუფი (სმ)		RGB (160.32.240)
დიდი საფრთხის შემცველი ჯგუფი (დსშ)		RGB (94.8.58)
თავშეყრის ჯგუფი (თვ)		RGB (0.0.255)
სავაჭრო ჯგუფი (სვ)		RGB (255.0.0)
საცხოვრებელი ჯგუფი (სც)		RGB (220.185.0)
სასაწყობო ჯგუფი (სწ)		RGB (136.135.134)
დამხმარე ჯგუფი (დს)		RGB (57.57.56)

- გასასვლელამდე სავალი მანძილი
- გასასვლელებს შორის დაცილება
- 3 საათიანი ცეცხლმედეგობა
- 2 საათიანი ცეცხლმედეგობა
- 1 საათიანი ცეცხლმედეგობა
- სახანძრო სახელო

შენიშვნა:

1. ნახაზი მომზადებული მისაწვდომობის სტანდარტების მიხედვით.

2. ზომები მოცემულია სანტიმეტრებში.

3. ლიფტის შახტა აღჭურვილი იქნება ჰაერის დაწნევის სისტემით.

4. ჰაერის დაწნევის სისტემა უზრუნველყოფილი იქნება სათადარიგო ელმომარაგებით.

6. დენის გათიშვის შემთხვევაში სათადარიგო ელექტროსისტემა ავტომატურად გაანათებს გასასვლელ საშუალებებს.

7. კონსტრუქციული პროექტის დამუშავებისას დაცული იქნას I-B კონსტრუქცის ტიპის მოთხოვნები.

8. ხანძარსაწინააღმდეგო დაცვის სისტემების საინჟინრო დოკუმენტაცია დამუშავდეს 28.01.16 წ. #41 დადგენილების შესაბამისად.

მრავალფუნქციური შენობა

მისამართი: ქალაქი თბილისი, დაბა წყნეთი, ქუჩა რუსთაველი N1 ის მიმდებარედ . საკადასტრო N: 01.20.01.065.067. დადგენილი გაპის ნომერი: ბრძანება № 6516012

არქიტექტორი: თამარ ქოჩიაშვილი
ტელეფონი: 574 505850
kochiashvilitamar@gmail.com

2023 წელი

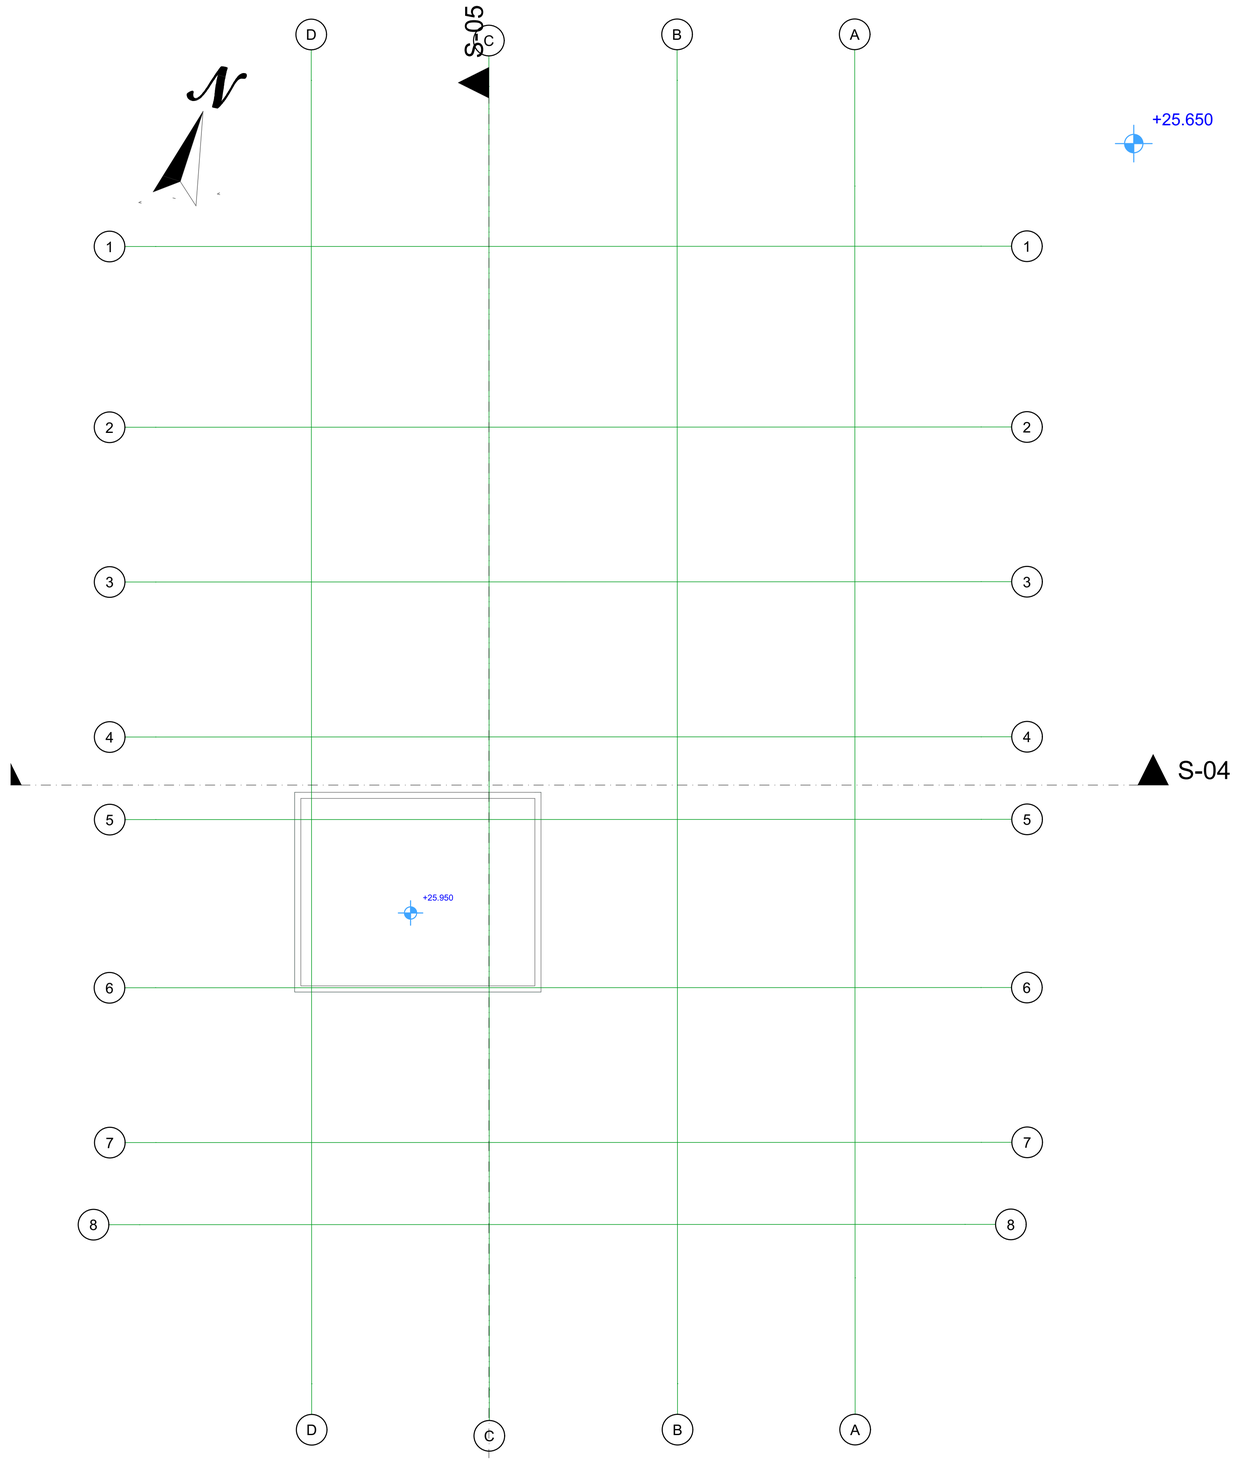

არქიტექტურული ნახაზი

ნახაზის სპეციფიკაცია: **არქიტექტურ ა**

სართული: **სართული 7**

არქიტექტურული ნიშნული:	+25.650
ფორმატი: A1	მასშტაბი 1:100

	საკადასტრო წითული ხაზი
±	ნიშნული გეგმაზე
1	ნუმერაცია პარკინგზე
S-01	ჭრილის ხაზი
90 წთ / 1 000 / 2 100	კარის დეიხლმედეგობა და ნომერი
	ბლოკის კედელი
	ბეტონის კედელი
	საყრდენი კოლონა
	ბინებს შორის გამყოფი კედელი
	10 იანი ტიხარი
	მანქანის სავალი აღმნიშვნელი
	მახტა
1	ღერძის ხაზი
16%	დახრა
Exit	გასასვლელი

დაკავებულობის ჯგუფი	დაკავებულობის ჯგუფის აღნიშვნა	ფერის კოდი
თავშეყრის ჯგუფი (თჯ)		RGB (34.139.34)
საქმიანი ჯგუფი (საქ)		RGB (79.12.187)
საგანმანათლებლო ჯგუფი (სგ)		RGB (245.99.20)
სამრეწველო ჯგუფი (სმ)		RGB (160.32.240)
დიდი საფრთხის შემცველი ჯგუფი (დსშ)		RGB (94.8.58)
თავშეყრის ჯგუფი (თჯ)		RGB (0.0.255)
სავაჭრო ჯგუფი (სვ)		RGB (255.0.0)
საცხოვრებელი ჯგუფი (სც)		RGB (220.185.0)
სასაწყობო ჯგუფი (სწ)		RGB (136.135.134)
დამხმარე ჯგუფი (დხ)		RGB (57.57.56)

- გასასვლელამდე სავალი მანძილი
- გასასვლელებს შორის დაცილება
- 3 საათიანი ცეცხლმედეგობა
- 2 საათიანი ცეცხლმედეგობა
- 1 საათიანი ცეცხლმედეგობა
- სახანძრო სახელო

შენიშვნა:

1. ნახაზი შემზადებული მისაწვდომობის სტანდარტების მიხედვით.

2. ზომები მოცემულია სანტიმეტრებში.

3. ლიფტის მახტა აღჭურვილი იქნება ჰაერის დაწნევის სისტემით.

4. ჰაერის დაწნევის სისტემა უზრუნველყოფილი იქნება სათადარიგო ელმომარაგებით.

6. ღენის გათიშვის შემთხვევაში სათადარიგო ელექტროსისტემა ავტომატურად გაანათებს გასასვლელ სამუალებებს.

7. კონსტრუქციული პროექტის დამუშავებისას დაცული იქნას I-B კონსტრუქციის ტიპის მოთხოვნები.

8. ხანძარსაწინააღმდეგო დაცვის სისტემების საინჟინრო დოკუმენტაცია დამუშავდეს 28.01.16 წ. #41 დადგენილების მუსაბამისად.

მრავალფუნქციური შენობა

მისამართი: ქალაქი თბილისი, დაბა წყნეთი, ქუჩა რუსთაველი N1 ის მიმდებარედ . საკადასტრო N: 01.20.01.065.067. დადგენილი გაპის ნომერი: ბრძანება № 6516012

არქიტექტორი: თამარ ქოჩიაშვილი

ტელეფონი: 574 505850

kochiashvilitamar@gmail.com

2023 წელი



S-04 Building Section 1:100

არქიტექტურული ნახაზი

ნახაზის სპეციფიკაცია: **ჭრილები**

სართული: **ჭრილი 04**

არქიტექტურული ნიშნული:	
ფორმატი: A1	მასშტაბი 1:100

	საკადასტრო წითელი ხაზი
±	ნიშნული გეგმაზე
1	ნუმერაცია პარკინგზე
S-01	ჭრილის ხაზი
90 წთ / 1 000 / 2 100	კარის ცეცხლმედეგობა და ნომერი
	ბლოკის კედელი
	ბეტონის კედელი
	საყრდენი კოლონა
	ბინებს შორის გამყოფი კედელი
	10 იანი ტიხარი
	მანქანის სავალი ადმნიშვნელი
	მახტა
1	ღერძის ხაზი
16%	დახრა
Exit	გასასვლელი

დაკავებულობის ჯგუფი	დაკავებულობის ჯგუფის აღნიშვნა	ფერის კოდი
თავშეყრის ჯგუფი (თჯ)		RGB (34.139.34)
საქმიანი ჯგუფი (საჯ)		RGB (79.12.187)
საგანმანათლებლო ჯგუფი (სგ)		RGB (245.99.20)
სამრეწველო ჯგუფი (სმ)		RGB (160.32.240)
დიდი საფრთხის შემცველი ჯგუფი (დსმ)		RGB (94.8.58)
თავშეყრის ჯგუფი (თჯ)		RGB (0.0.255)
სავაჭრო ჯგუფი (სჯ)		RGB (255.0.0)
საცხოვრებელი ჯგუფი (სც)		RGB (220.185.0)
სასაწყობო ჯგუფი (სწ)		RGB (136.135.134)
დამხმარე ჯგუფი (დს)		RGB (57.57.56)

- გასასვლელამდე სავალი მანძილი
- გასასვლელებს შორის დაგილება
- 3 საათიანი ცეცხლმედეგობა
- 2 საათიანი ცეცხლმედეგობა
- 1 საათიანი ცეცხლმედეგობა
- სახანძრო სახელო

შენიშვნა:

1. ნახაზი მომზადებული მისაწვდომობის სტანდარტების მიხედვით.

2. ზომები მოცემულია სანტიმეტრებში.

3. ლიფტის მახტა აღჭურვილი იქნება ჰაერის დაწნევის სისტემით.

4. ჰაერის დაწნევის სისტემა ჯზრუნველყოფილი იქნება სათადარიგო ელმომარაგებით.

6. ფენის გათიშვის შემთხვევაში სათადარიგო ელექტროსისტემა ავტომატურად გაანათებს გასასვლელ სამუალებებს.

7. კონსტრუქციული პროექტის დამუშავებისას დაცული იქნას I-B კონსტრუქციის ტიპის მოთხოვნები.

8. ხანძარსაწინააღმდეგო დაცვის სისტემების საინჟინრო დოკუმენტაცია დამუშავდეს 28.01.16 წ. #41 დადგენილების შესაბამისად.

მრავალფუნქციური შენობა

მისამართი: ქალაქი თბილისი, დაბა წყნეთი, ქუჩა რუსთაველი N1 ის მიმდებარედ . საკადასტრო N: 01.20.01.065.067. დადგენილი გაპის ნომერი: ბრძანება № 6516012

არქიტექტორი: თამარ ქოჩიაშვილი
ტელეფონი: 574 505850
kochiashvilitamar@gmail.com

2023 წელი

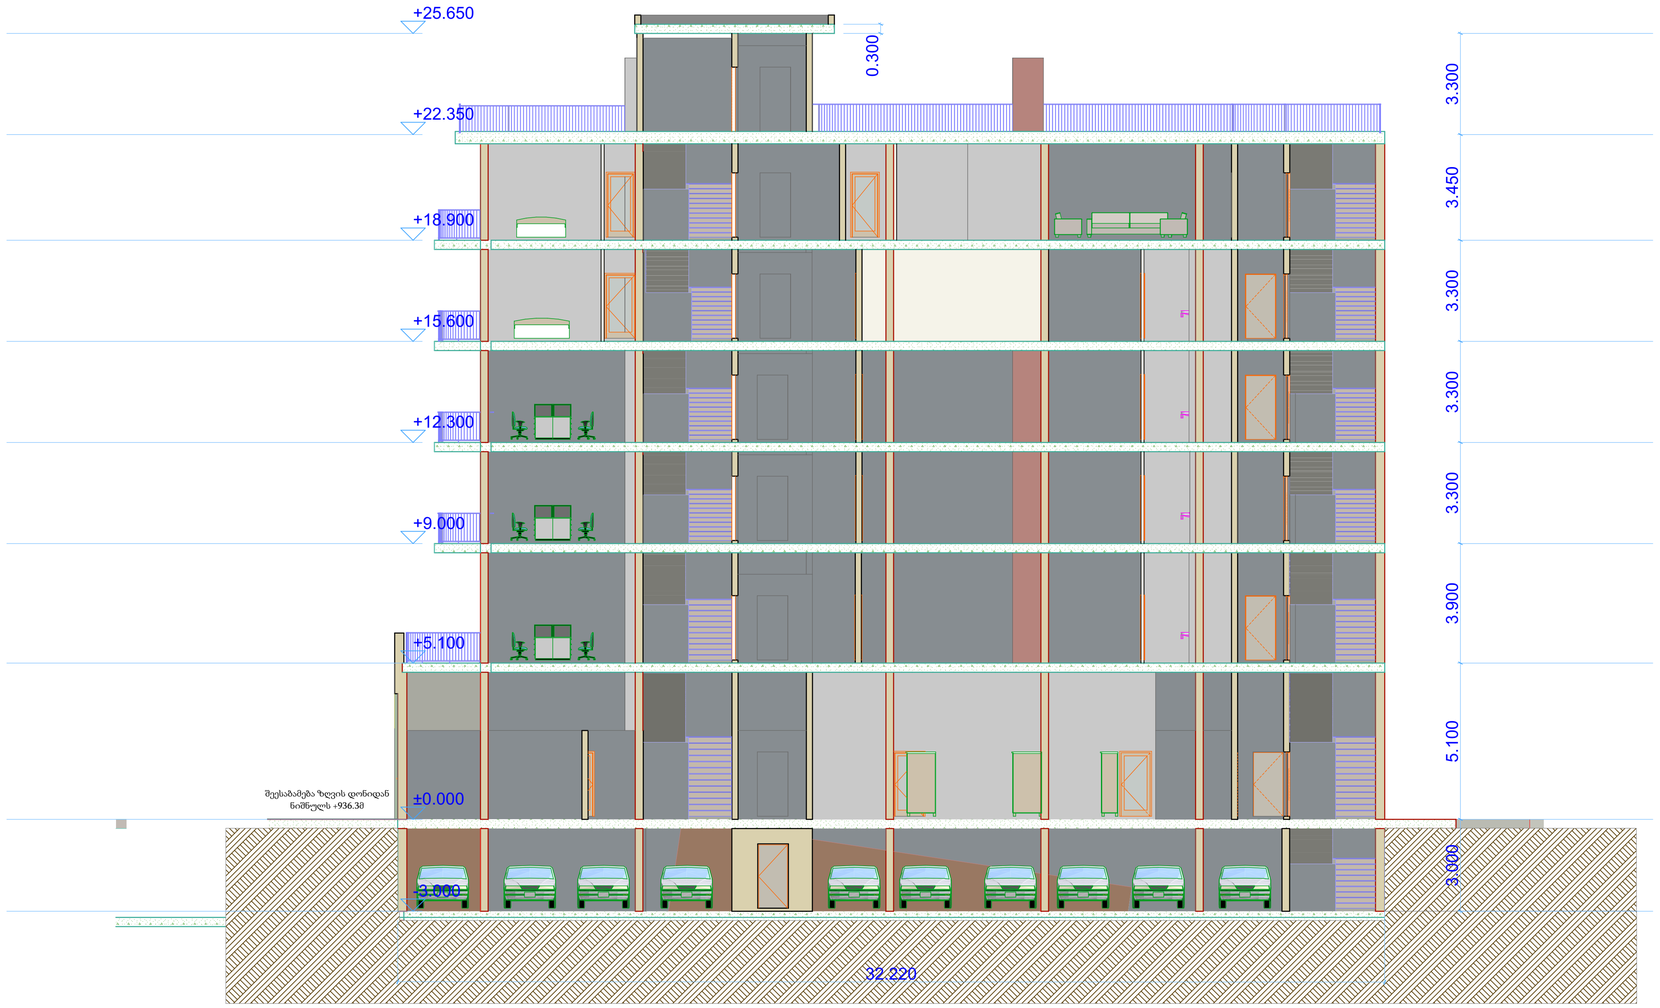

არქიტექტურული ნახაზი

ნახაზის სპეციფიკაცია: **ჭრილები**

სართული: **ჭრილი 05**

არქიტექტურული ნიშნული:

ფორმატი: A1 მასშტაბი 1:100

	საკადასტრო წითელი ხაზი
±	ნიშნული გეგმაზე
1	ნუმერაცია პარკინგზე
S-01	ჭრილის ხაზი
90 წთ / 1 000 / 2 100	კარის ცეცხლმედეგობა და ნომერი
	ბლოკის კედელი
	ბეტონის კედელი
	საყრდენი კოლონა
	ბინებს შორის გამყოფი კედელი
	10 იანი ტიხარი
	მანქანის სავალი ადმნიშვნელი
	მახტა
1	ღერძის ხაზი
16%	დახრა
Exit	გასასვლელი

დაკავებულობის ჯგუფი	დაკავებულობის ჯგუფის აღნიშვნა	ფერის კოდი
თავშეყრის ჯგუფი (თჯ)		RGB (34.139.34)
საქმიანი ჯგუფი (საჯ)		RGB (79.12.187)
საგანმანათლებლო ჯგუფი (სგ)		RGB (245.99.20)
სამრეწველო ჯგუფი (სმ)		RGB (160.32.240)
დიდი საფრთხის შემცველი ჯგუფი (დსმ)		RGB (94.8.58)
თავშეყრის ჯგუფი (თჯ)		RGB (0.0.255)
სავაჭრო ჯგუფი (სჯ)		RGB (255.0.0)
საცხოვრებელი ჯგუფი (სც)		RGB (220.185.0)
სასაწყობო ჯგუფი (სწ)		RGB (136.135.134)
დამხმარე ჯგუფი (დს)		RGB (57.57.56)

- გასასვლელამდე სავალი მანძილი
- გასასვლელებს შორის დაშორება
- 3 საათიანი ცეცხლმედეგობა
- 2 საათიანი ცეცხლმედეგობა
- 1 საათიანი ცეცხლმედეგობა
- სახანძრო სახელო

შენიშვნა:

1. ნახაზი მომზადებული მისაწვდომობის სტანდარტების მიხედვით.

2. ზომები მოცემულია სანტიმეტრებში.

3. ლიფტის მახტა აღჭურვილი იქნება ჰაერის დაწნევის სისტემით.

4. ჰაერის დაწნევის სისტემა უზრუნველყოფილი იქნება სათადარიგო ელმომარაგებით.

6. ფენის გათიშვის შემთხვევაში სათადარიგო ელექტროსისტემა ავტომატურად გაანათებს გასასვლელ სამუალებებს.

7. კონსტრუქციული პროექტის დამუშავებისას დაცული იქნას I-B კონსტრუქციის ტიპის მოთხოვნები.

8. ხანძარსაწინააღმდეგო დაცვის სისტემების საინჟინრო დოკუმენტაცია დამუშავდეს 28.01.16 წ. #41 დადგენილების შესაბამისად.

მრავალფუნქციური შენობა

მისამართი: ქალაქი თბილისი, დაბა წყნეთი, ქუჩა რუსთაველი N1 ის მიმდებარედ . საკადასტრო N: 01.20.01.065.067. დადგენილი გაპის ნომერი: ბრძანება № 6516012

არქიტექტორი: თამარ ქოჩიაშვილი
ტელეფონი: 574 505850
kochiashvilitamar@gmail.com

2023 წელი

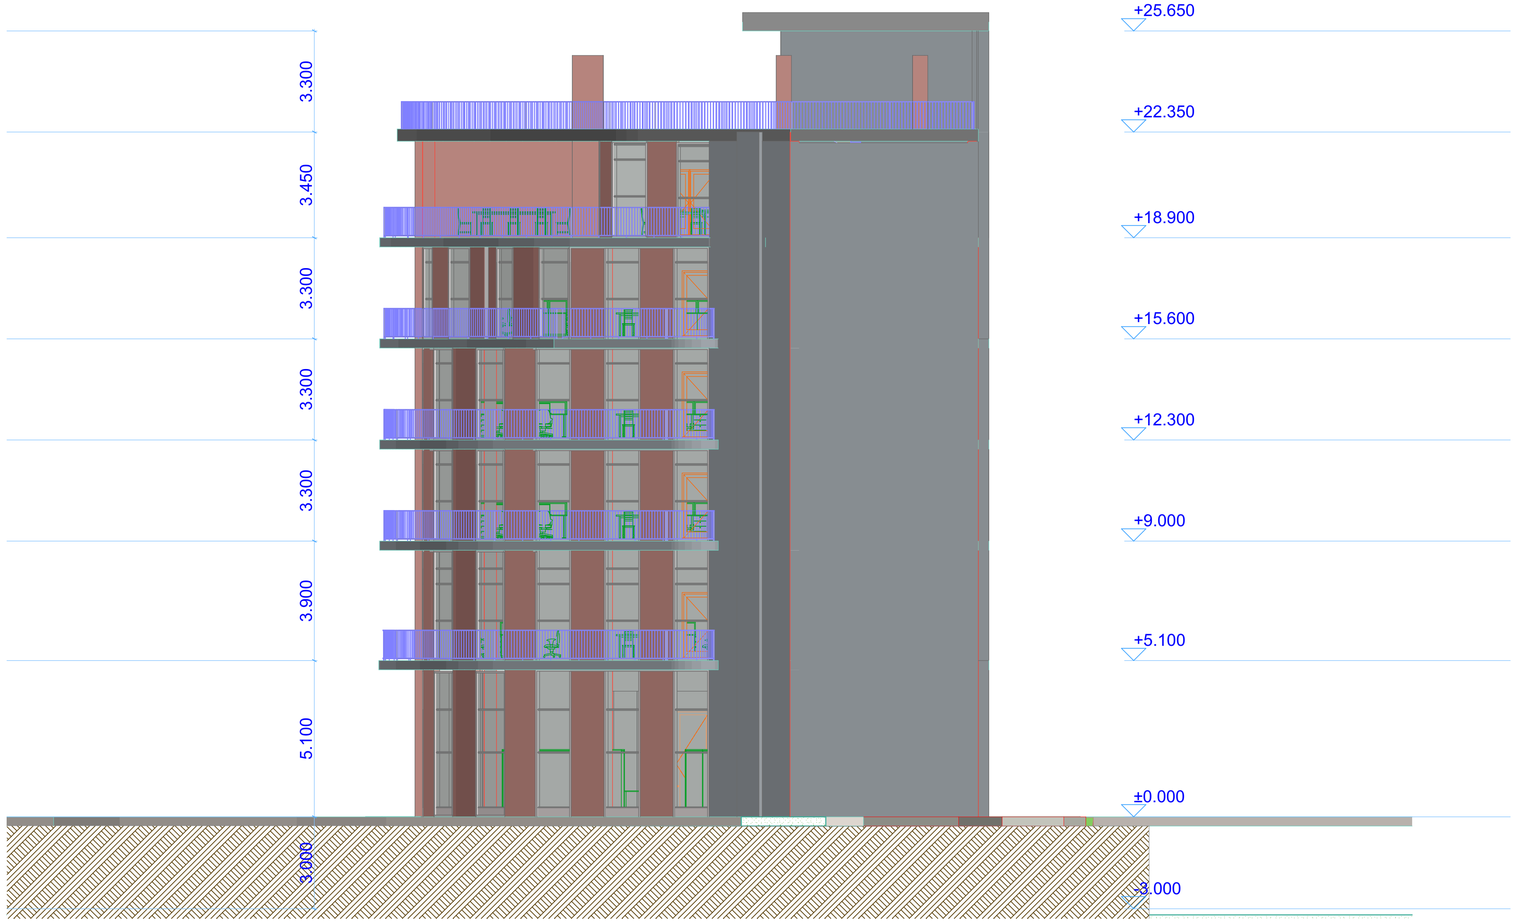

არქიტექტურული ნახაზი

ნახაზის სპეციფიკაცია: **ფასადები**

სართული: **ჩრდილოეთის ფასადი**

არქიტექტურული ნიშნული:	

ფორმატი: A1 მასშტაბი 1:100

	საკადასტრო წითული ხაზი
±	ნიშნული გეგმაზე
1	ნუმერაცია პარკინგზე
S-01	ჭრილის ხაზი
90 წთ 1 000 2 100	კარის ცეცხლმედეგობა და ნომერი
	ბლოკის კედელი
	ბეტონის კედელი
	საყრდენი კოლონა
	ბინებს შორის გამყოფი კედელი
	10 იანი ტიხარი
	მანქანის სავალი აღმნიშვნელი
	მახტა
1	ღერძის ხაზი
16%	დახრა
Exit	გასასვლელი

დაკავებულობის ჯგუფი	დაკავებულობის ჯგუფის აღნიშვნა	ფერის კოდი
თავშეყრის ჯგუფი (თჯ)		RGB (34.139.34)
საქმიანი ჯგუფი (საქ)		RGB (79.12.187)
საგანმანათლებლო ჯგუფი (სგ)		RGB (245.99.20)
სამრეწველო ჯგუფი (სმ)		RGB (160.32.240)
ღიღი საფრთხის შემცველი ჯგუფი (ღსშ)		RGB (94.8.58)
თავშეყრის ჯგუფი (თჯ)		RGB (0.0.255)
სავაჭრო ჯგუფი (სჯ)		RGB (255.0.0)
საცხოვრებელი ჯგუფი (სც)		RGB (220.185.0)
სასაწყობო ჯგუფი (სწ)		RGB (136.135.134)
დამხმარე ჯგუფი (დს)		RGB (57.57.56)

- გასასვლელამდე სავალი მანძილი
- გასასვლელებს შორის დაცილება
- 3 საათიანი ცეცხლმედეგობა
- 2 საათიანი ცეცხლმედეგობა
- 1 საათიანი ცეცხლმედეგობა
- სახანძრო სახელო

შენიშვნა:

1. ნახაზი მომზადებული მისაწვდომობის სტანდარტების მიხედვით.

2. ზომები მოცემულია სანტიმეტრებში.

3. ლიფტის მახტა აღჭურვილი იქნება ჰაერის დაწნევის სისტემით.

4. ჰაერის დაწნევის სისტემა უზრუნველყოფილი იქნება სათადარიგო ელმომარაგებით.

6. ფენის გათიშვის შემთხვევაში სათადარიგო ელექტროსისტემა ავტომატურად გაანათებს გასასვლელ სამუალებებს.

7. კონსტრუქციული პროექტის დამუშავებისას დაცული იქნას I-B კონსტრუქციის ტიპის მოთხოვნები.

8. ხანძარსაწინააღმდეგო დაცვის სისტემების საინჟინრო დოკუმენტაცია დამუშავდეს 28.01.16 წ. #41 დადგენილების მუსაბამისად.

მრავალფუნქციური შენობა

მისამართი: ქალაქი თბილისი, დაბა წყნეთი, ქუჩა რუსთაველი N1 ის მიმდებარედ . საკადასტრო N: 01.20.01.065.067. დადგენილი გაპის ნომერი: ბრძანება № 6516012

არქიტექტორი: თამარ ქოჩიაშვილი
ტელეფონი: 574 505850
kochiashvilitamar@gmail.com

2023 წელი



არქიტექტურული ნახაზი

ნახაზის სპეციფიკაცია: **ფასადები**

სართული: **აღმოსავლეთის ფასადი**

არქიტექტურული ნიშნული:	

ფორმატი: A1 მასშტაბი 1:100

	საკადასტრო წითელი ხაზი
±	ნიშნული გეგმაზე
1	ნუმერაცია პარკინგზე
S-01	ჭრილის ხაზი
90 ნთ 1 000 2 100	კარის ღეროსმეტყველობა და ნომერი
	ბლოკის კედელი
	ბეტონის კედელი
	საყრდენი კოლონა
	ბინებს შორის გამყოფი კედელი
	10 იანი ტიხარი
	მანქანის სავალი აღმნიშვნელი
	მახტა
1	ღერძის ხაზი
16%	დახრა
Exit	გასასვლელი

დაკავებულობის ჯგუფი	დაკავებულობის ჯგუფის აღნიშვნა	ფერის კოდი
თავშეყრის ჯგუფი (თჯ)		RGB (34.139.34)
საქმიანი ჯგუფი (საჯ)		RGB (79.12.187)
საგანმანათლებლო ჯგუფი (სგ)		RGB (245.99.20)
სამრეწველო ჯგუფი (სმ)		RGB (160.32.240)
დიდი საფრთხის შემცველი ჯგუფი (დსმ)		RGB (94.8.58)
თავშეყრის ჯგუფი (თჯ)		RGB (0.0.255)
სავაჭრო ჯგუფი (სჯ)		RGB (255.0.0)
საცხოვრებელი ჯგუფი (სც)		RGB (220.185.0)
სასაწყობო ჯგუფი (სწ)		RGB (136.135.134)
დამხმარე ჯგუფი (დმ)		RGB (57.57.56)

- გასასვლელამდე სავალი მანძილი
- გასასვლელებს შორის დაცილება
- 3 საათიანი ცეცხლმედეგობა
- 2 საათიანი ცეცხლმედეგობა
- 1 საათიანი ცეცხლმედეგობა
- სახანძრო სახელო

შენიშვნა:

1. ნახაზი მომზადებული მისაწვდომობის სტანდარტების მიხედვით.

2. ზომები მოცემულია სანტიმეტრებში.

3. ლიფტის მახტა აღჭურვილი იქნება ჰაერის დაწნევის სისტემით.

4. ჰაერის დაწნევის სისტემა უზრუნველყოფილი იქნება სათადარიგო ელმომარაგებით.

6. ღენის გათიშვის შემთხვევაში სათადარიგო ელექტროსისტემა ავტომატურად გაანათებს გასასვლელ საშუალებებს.

7. კონსტრუქციული პროექტის დამუშავებისას დაცული იქნას I-B კონსტრუქციის ტიპის მოთხოვნები.

8. ხანძარსაწინააღმდეგო დაცვის სისტემების საინჟინრო დოკუმენტაცია დამუშავდეს 28.01.16 წ. #41 დადგენილების შესაბამისად.

მრავალფუნქციური შენობა

მისამართი: ქალაქი თბილისი, დაბა წყნეთი, ქუჩა რუსთაველი N1 ის მიმდებარედ . საკადასტრო N: 01.20.01.065.067. დადგენილი გაპის ნომერი: ბრძანება № 6516012

არქიტექტორი: თამარ ქოჩიაშვილი
ტელეფონი: 574 505850
kochiashvilitamar@gmail.com

2023 წელი



არქიტექტურული ნახაზი

ნახაზის სპეციფიკაცია: **ფასადები**

სართული: **სამხრეთის ფასადი**

არქიტექტურული ნიშნული:	

ფორმატი: A1 მასშტაბი 1:100

	საკადასტრო წითული ხაზი
±	ნიშნული გეგმაზე
1	ნუმერაცია პარკინგზე
S-01	ჭრილის ხაზი
90 წთ 1 000 2 100	კარის დეცხლმედეგობა და ნომერი
	ბლოკის კედელი
	ბეტონის კედელი
	საყრდენი კოლონა
	ბინებს შორის გამყოფი კედელი
	10 იანი ტიხარი
	მანქანის სავალი აღმნიშვნელი
	მახტა
1	ღერძის ხაზი
16%	დახრა
Exit	გასასვლელი

დაკავებულობის ჯგუფი	დაკავებულობის ჯგუფის აღნიშვნა	ფერის კოდი
თავშეყრის ჯგუფი (თჯ)		RGB (34.139.34)
საქმიანი ჯგუფი (საჯ)		RGB (79.12.187)
საგანმანათლებლო ჯგუფი (სგ)		RGB (245.99.20)
სამრეწველო ჯგუფი (სმ)		RGB (160.32.240)
დიდი საფრთხის შემცველი ჯგუფი (დსმ)		RGB (94.8.58)
თავშეყრის ჯგუფი (თჯ)		RGB (0.0.255)
სავაჭრო ჯგუფი (სჯ)		RGB (255.0.0)
საცხოვრებელი ჯგუფი (სც)		RGB (220.185.0)
სასაწყობო ჯგუფი (სწ)		RGB (136.135.134)
დამხმარე ჯგუფი (დს)		RGB (57.57.56)

- გასასვლელამდე სავალი მანძილი
- გასასვლელებს შორის დაცილება
- 3 საათიანი ცეცხლმედეგობა
- 2 საათიანი ცეცხლმედეგობა
- 1 საათიანი ცეცხლმედეგობა
- სახანძრო სახელო

შენიშვნა:

1. ნახაზი მომზადებული მისაწვდომობის სტანდარტების მიხედვით.

2. ზომები მოცემულია სანტიმეტრებში.

3. ლიფტის შახტა აღჭურვილი იქნება ჰაერის დაწნევის სისტემით.

4. ჰაერის დაწნევის სისტემა უზრუნველყოფილი იქნება სათადარიგო ელმომარაგებით.

6. ფენის გაითიშვის შემთხვევაში სათადარიგო ელექტროსისტემა ავტომატურად გაანათებს გასასვლელ სამუალებებს.

7. კონსტრუქციული პროექტის დამუშავებისას დაცული იქნას I-B კონსტრუქციის ტიპის მოთხოვნები.

8. ხანძარსაწინააღმდეგო დაცვის სისტემების საინჟინრო დოკუმენტაცია დამუშავდეს 28.01.16 წ. #41 დადგენილების მუსაბამისად.

მრავალფუნქციური შენობა

მისამართი: ქალაქი თბილისი, დაბა წყნეთი, ქუჩა რუსთაველი N1 ის მიმდებარედ . საკადასტრო N: 01.20.01.065.067. დადგენილი გაპის ნომერი: ბრძანება № 6516012

არქიტექტორი: თამარ ქოჩიაშვილი
ტელეფონი: 574 505850
kochiashvilitamar@gmail.com

2023 წელი

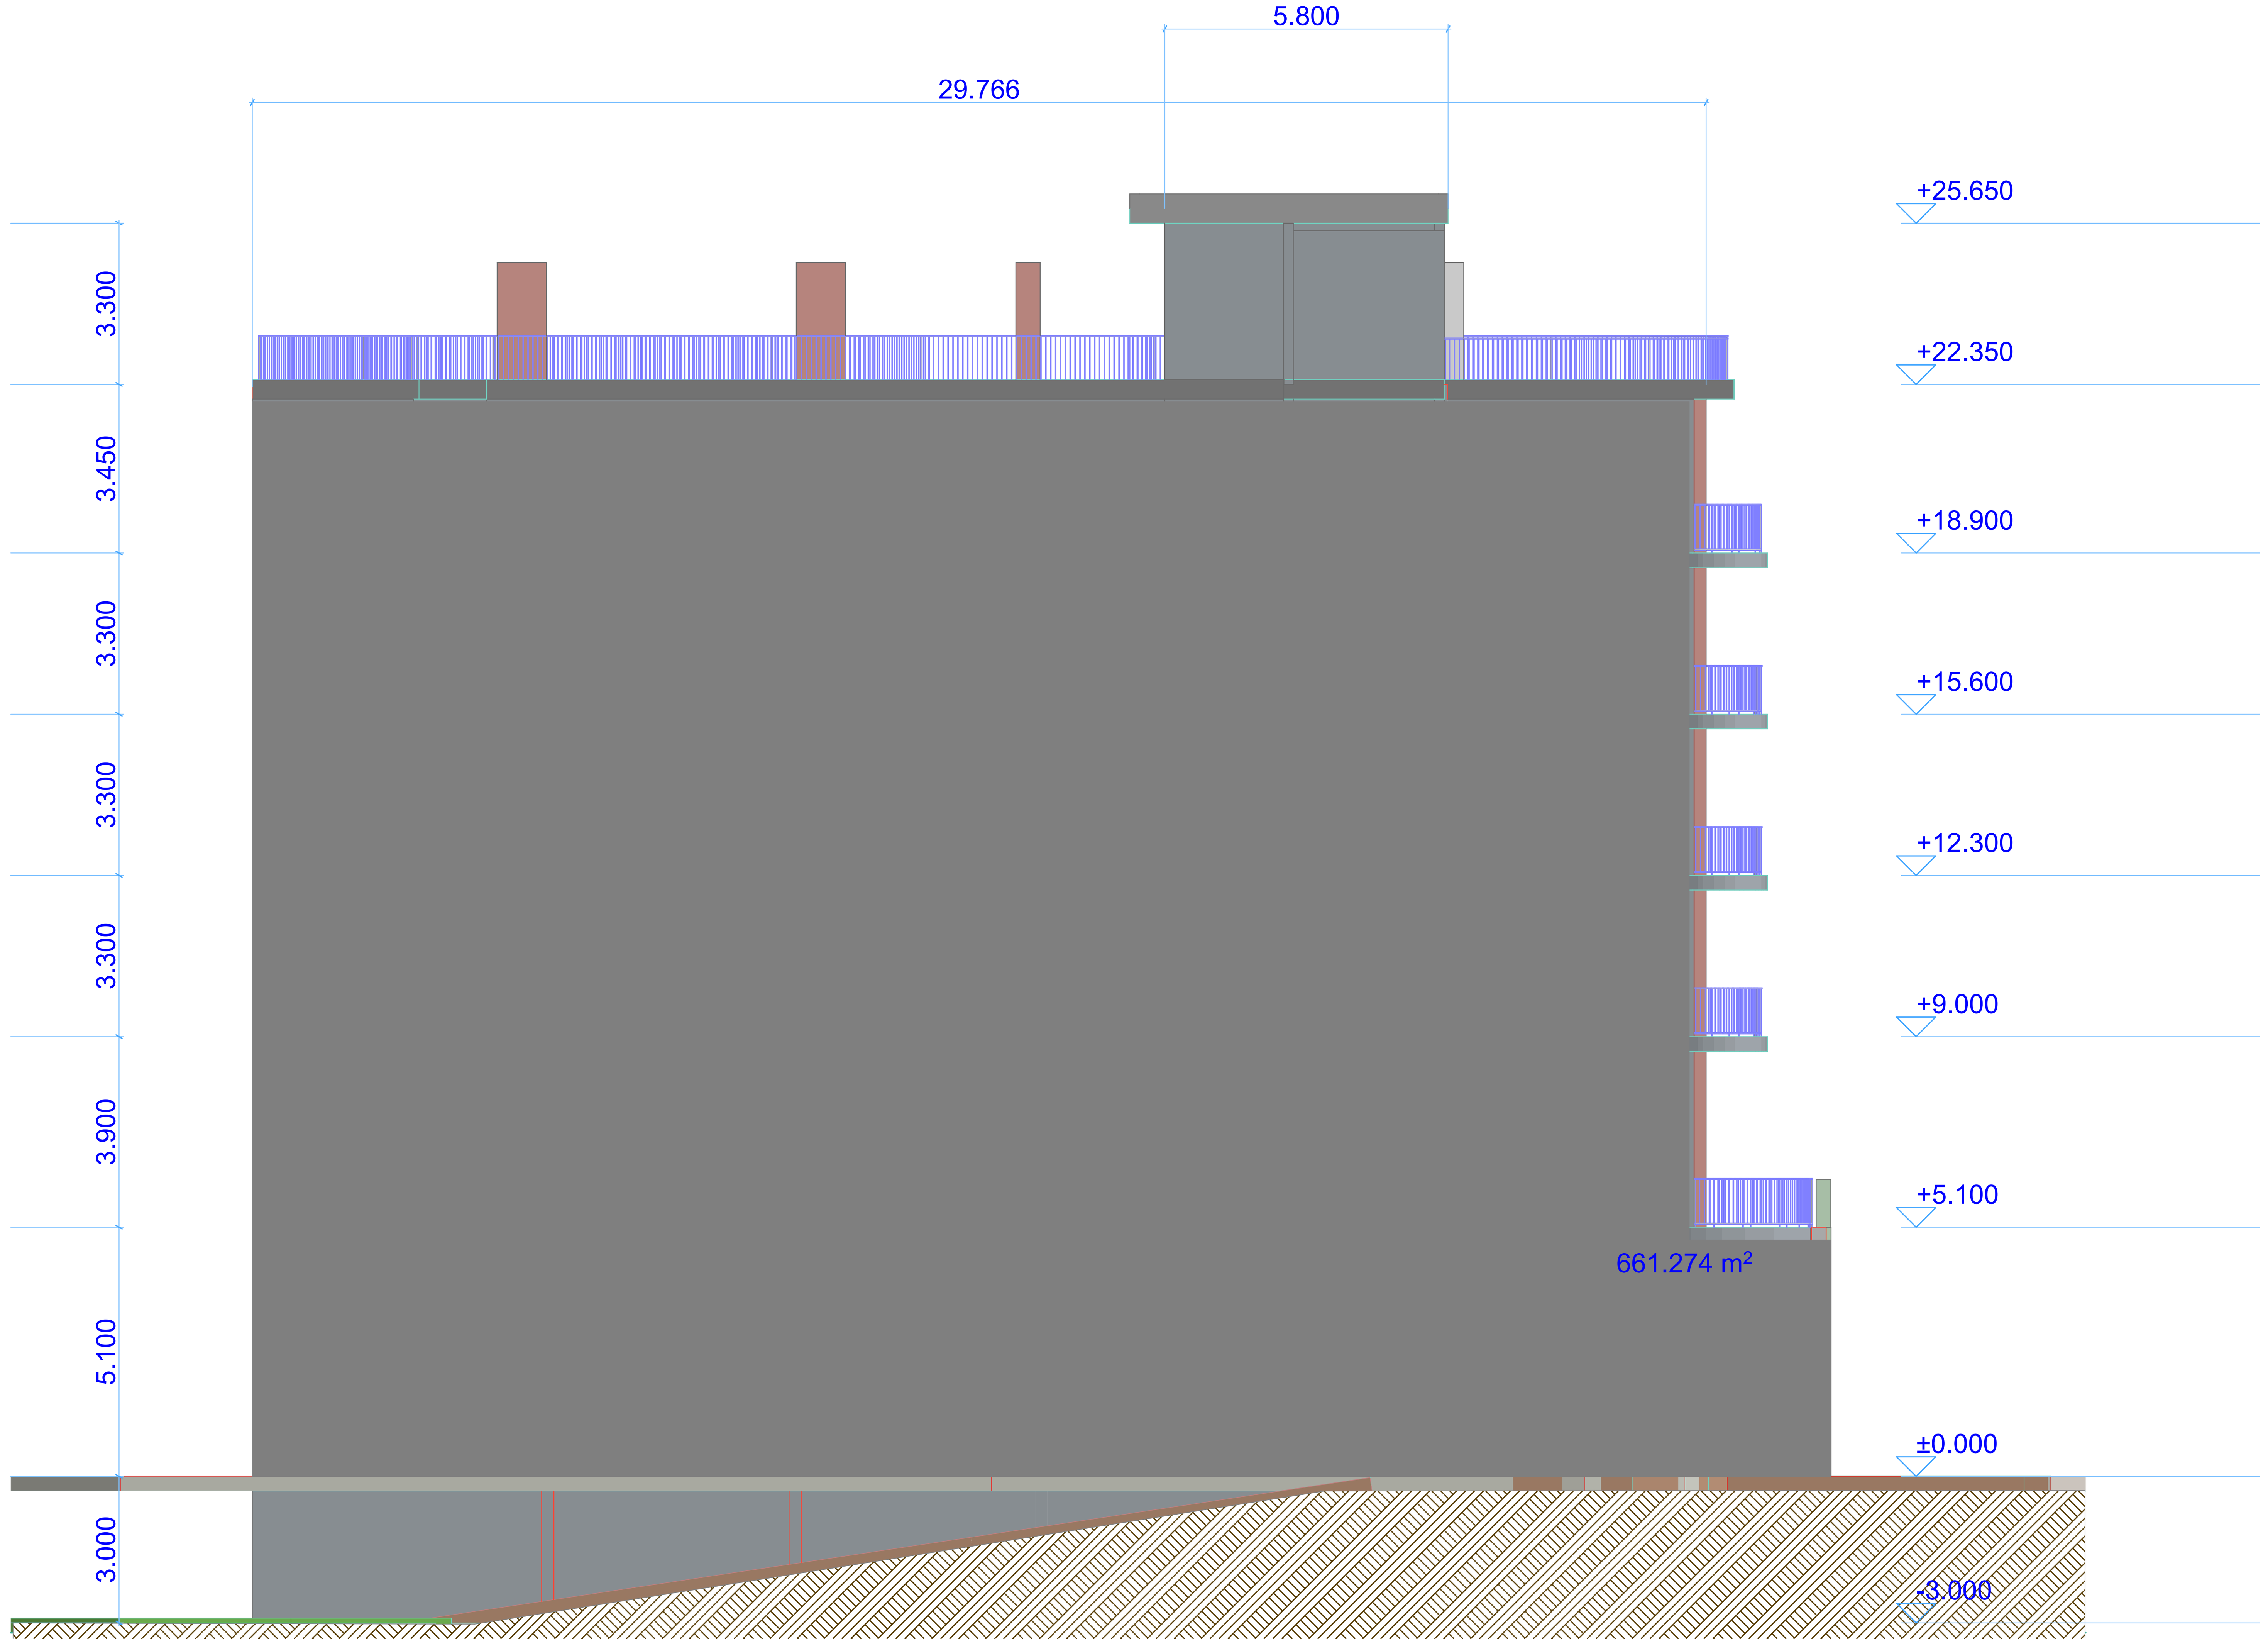

არქიტექტურული ნახაზი

ნახაზის სპეციფიკაცია: **ფასადები**

სართული: **დასავლეთის ფასადი**

არქიტექტურული ნიშნული:	

ფორმატი: A1 მასშტაბი 1:100

	საკადასტრო წითელი ხაზი
±	ნიშნული გეგმაზე
1	ნუმერაცია პარკინგზე
S-01	ჭრილის ხაზი
90 წთ 1 000 / 2 100	კარის ცეცხლმედეგობა და ნომერი
	ბლოკის კედელი
	ბეტონის კედელი
	საყრდენი კოლონა
	ბინებს შორის გამყოფი კედელი
	10 იანი ტიხარი
	მანქანის სავალი აღმნიშვნელი
	შახტა
1	ღერძის ხაზი
16%	დახრა
Exit	გასასვლელი

დაკავებულობის ჯგუფი	დაკავებულობის ჯგუფის აღნიშვნა	ფერის კოდი
თავშეყრის ჯგუფი (თვ)		RGB (34.139.34)
საქმიანი ჯგუფი (სქ)		RGB (79.12.187)
საგანმანათლებლო ჯგუფი (სგ)		RGB (245.99.20)
სამრეწველო ჯგუფი (სმ)		RGB (160.32.240)
დიდი საფრთხის შემცველი ჯგუფი (დსშ)		RGB (94.8.58)
თავშეყრის ჯგუფი (თვ)		RGB (0.0.255)
სავაჭრო ჯგუფი (სვ)		RGB (255.0.0)
საცხოვრებელი ჯგუფი (სც)		RGB (220.185.0)
სასაწყობო ჯგუფი (სწ)		RGB (136.135.134)
დამხმარე ჯგუფი (დს)		RGB (57.57.56)

გასასვლელამდე სავალი მანძილი
გასასვლელებს შორის დაცილება
3 საათიანი ცეცხლმედეგობა
2 საათიანი ცეცხლმედეგობა
1 საათიანი ცეცხლმედეგობა
სახანძრო სახელო

შენიშვნა:

1. ნახაზი მომზადებული მისაწვდომობის სტანდარტების მიხედვით.

2. ზომები მოცემულია სანტიმეტრებში.

3. ლიფტის შახტა აღჭურვილი იქნება ჰაერის დაწნევის სისტემით.

4. ჰაერის დაწნევის სისტემა უზრუნველყოფილი იქნება სათადარიგო ელმომარაგებით.

6. დენის გათიშვის შემთხვევაში სათადარიგო ელექტროსისტემა ავტომატურად გაანათებს გასასვლელ საშუალებებს.

7. კონსტრუქციული პროექტის დამუშავებისას დაცული იქნას I-B კონსტრუქცის ტიპის მოთხოვნები.

8. ხანძარსაწინააღმდეგო დაცვის სისტემების საინჟინრო დოკუმენტაცია დამუშავდეს 28.01.16 წ. #41 დადგენილების შესაბამისად.

მრავალფუნქციური შენობა

მისამართი: ქალაქი თბილისი, დაბა წყნეთი, ქუჩა რუსთაველი N1 ის მიმდებარედ . საკადასტრო N: 01.20.01.065.067. დადგენილი გაპის ნომერი: ბრძანება № 6516012

არქიტექტორი: თამარ ქოჩიაშვილი
ტელეფონი: 574 505850
kochiashvilitamar@gmail.com

2023 წელი

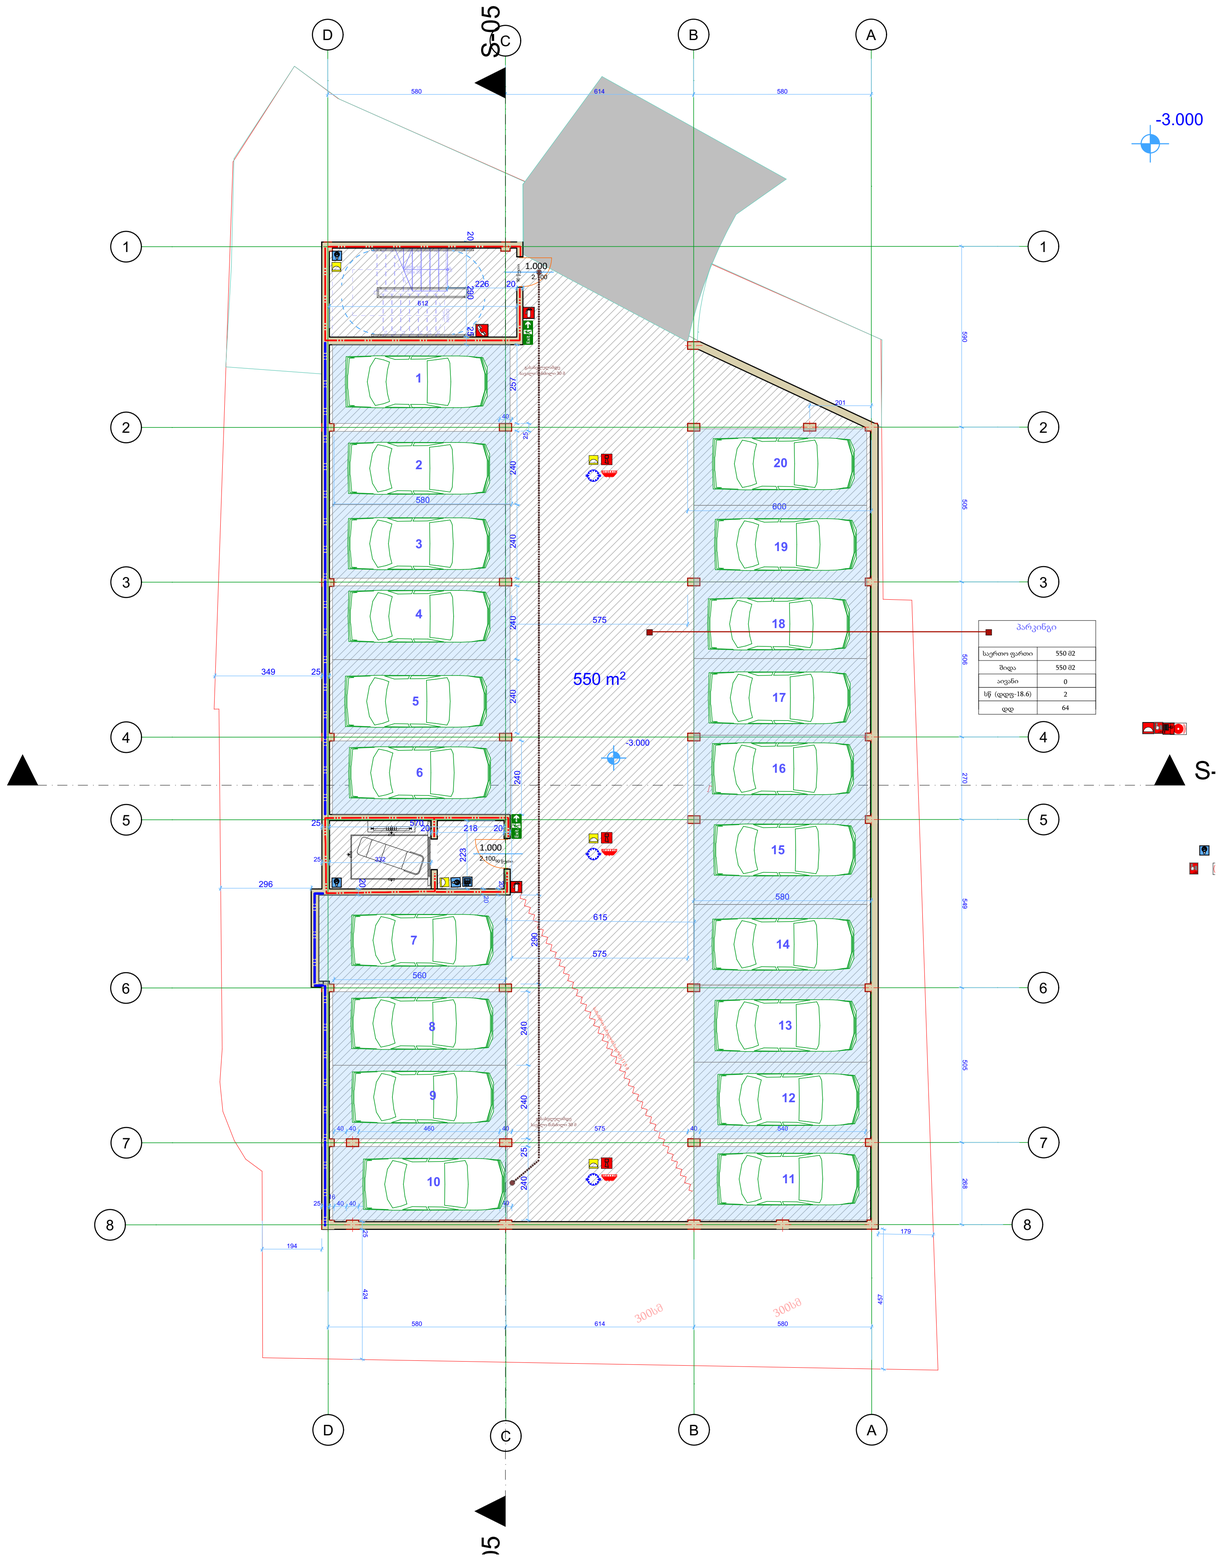

პირობითი ნიშნები

დაკავებულობის დატვირთვის გრაფა:

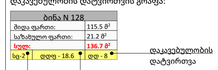

- გასასვლელამდე სავალი მანძილი
- გასასვლელებს შორის დაცილება
- 3 საათიანი ცეცხლმედეგობა
- 2 საათიანი ცეცხლმედეგობა
- 1 საათიანი ცეცხლმედეგობა
- სახანძრო სახელო
- კარის ცეცხლმედეგობა და ნომერი

სახანძრო სიმბოლოს აღმნიშვნელი

	სახანძრო მილღვარი
	წყლის დასაღვეი მაღრევანი
	სახანძრო მისაერთებელი
	ხელის ცეცხლმაქრი
	ხელით სამართავი სახანძრო განგაშის ღილაკი
	დამკავებელთა მეტყობინების სისტემა
	ორმხრივი კავშირის სისტემა
	კვამლის ავტომატური აღმომჩენი
	კვამლის მორეაგირე მაუწყებელი
	ავტოსამუშაო სისტემა
	ალტერნატიული ავტოსამუშაო სისტემა
	ავარიული განათება
	საავარიო განათება
	პარის დაწნევის სისტემა
	მექანიკური განიავება
	ხმოვანი განგაშის სისტემა
	სახანძრო პიღრანტი
	მიკროავტობუსის პარკინგთან მისაწვდომი გასასვლელი ნიშანი
	სართულის აღმნიშვნელი ნიშანი
	ნიშანი საგანგებო ვითარებაში ფართობის გამოყენების შესახებ
	თავშესაფრის ფართობის ნიშანი
	გასასვლელის ნიშანი ბრაილით
	გასასვლელის აღმნიშვნელი განათებული ნიშანი

ხანძარ საწინააღმდეგო გეგმა

ნახაზის სპეციფიკაცია: **სახანძრო**

სართული: **პარკინგი**

არქიტექტურული ნიშნული:

ფორმატი: A1 მასშტაბი 1:100

- საკადასტრო წითელი ხაზი
- ნიშნული გეგმაზე
- 1 — ნუმერაცია პარკინგზე
- S-01 — ჭრილის ხაზი
- 90 წთ / 1 000 / 2 100 — კარის ცეცხლმედეგობა და ნომერი
- ბლოკის კედელი
- ბეტონის კედელი
- საყრდენი კოლონა
- ბინებს შორის გამყოფი კედელი
- 10 იანი ტიხარი
- მანქანის სავალი აღმნიშვნელი
- პახტა
- 1 — ღერძის ხაზი
- 16% — დახრა
- Exit — გასასვლელი

დაკავებულობის ჯგუფი	დაკავებულობის ჯგუფის აღნიშვნა	ფერის კოდი
თავშეყრის ჯგუფი (თჯ)		RGB (34.139.34)
საქმიანი ჯგუფი (საჯ)		RGB (79.12.187)
საგანმანათლებლო ჯგუფი (სგ)		RGB (245.99.20)
სამრეწველო ჯგუფი (სმ)		RGB (160.32.240)
დიდი საფრთხის შემქმნელი ჯგუფი (დსმ)		RGB (94.8.58)
თავშეყრის ჯგუფი (თჯ)		RGB (0.0.255)
სავაჭრო ჯგუფი (სჯ)		RGB (255.0.0)
საცხოვრებელი ჯგუფი (სც)		RGB (220.185.0)
საჯარისო ჯგუფი (სწ)		RGB (136.135.134)
დამხმარე ჯგუფი (დს)		RGB (57.57.56)

- გასასვლელამდე სავალი მანძილი
- გასასვლელებს შორის დაცილება
- 3 საათიანი ცეცხლმედეგობა
- 2 საათიანი ცეცხლმედეგობა
- 1 საათიანი ცეცხლმედეგობა
- სახანძრო სახელო

შენიშვნა:

1. ნახაზი მომზადებული მისაწვდომობის სტანდარტების მიხედვით.

2. ზომები მოცემულია სანტიმეტრებში.

3. ლიფტის მახტა აღჭურვილი იქნება პარის დაწნევის სისტემით.

4. პარის დაწნევის სისტემა ჯზრუნველყოფილი იქნება სათადარიგო ელმომარაგებით.

6. ფენის გათიმვის შემთხვევაში სათადარიგო ელექტროსისტემა ავტომატურად გაანათებს გასასვლელ სამუალებებს.

7. კონსტრუქციული პროექტის დამუშავებისას დაცული იქნას I-B კონსტრუქციის ტიპის მოთხოვნები.

8. ხანძარსაწინააღმდეგო დაცვის სისტემების საინჟინრო დოკუმენტაცია დამუშავდეს 28.01.16 წ. #41 დადგენილების შესაბამისად.

მრავალფუნქციური შენობა

მისამართი: ქალაქი თბილისი, დაბა წყნეთი, ქუჩა რუსთაველი N1 ის მიმდებარედ . საკადასტრო N: 01.20.01.065.067. დადგენილი გაპის ნომერი: ბრძანება № 6516012

არქიტექტორი: თამარ ქოჩიაშვილი
ტელეფონი: 574 505850
kochiashvilitamar@gmail.com

2023 წელი

ხანძარ საწინააღმდეგო გეგმა

ნახაზის სპეციფიკაცია: **სახანძრო**

სართული: **მიწის პირა**

არქიტექტურული ნიშნული:

ფორმატი: A1 მასშტაბი 1:100

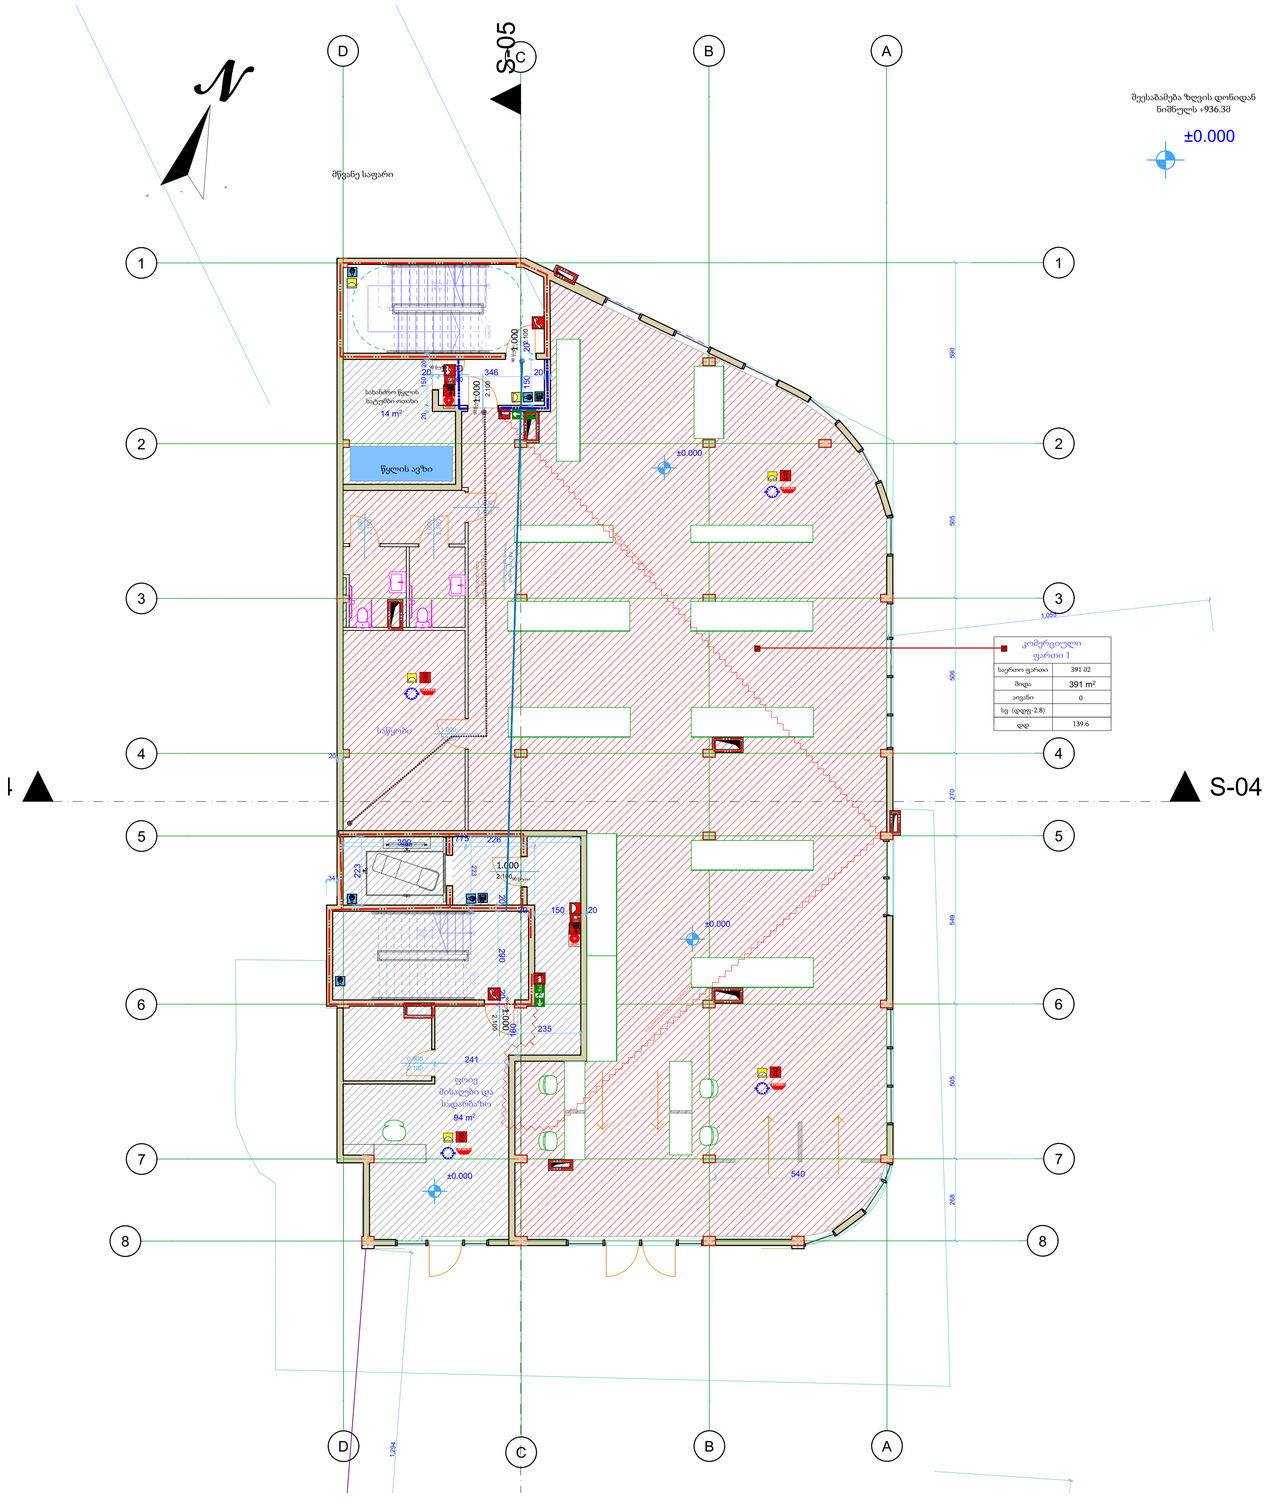

პირობითი ნიშნები

დაკავებულობის დატვირთვის გრაფა:

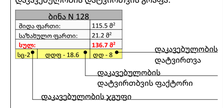

- გასასვლელამდე სავალი მანძილი
- გასასვლელებს შორის დაცილება
- 3 საათიანი ცეცხლმედეგობა
- 2 საათიანი ცეცხლმედეგობა
- 1 საათიანი ცეცხლმედეგობა
- სახანძრო სახელო
- კარის ცეცხლმედეგობა და ნომერი (1 000 / 2 100)

სახანძრო სიმბოლოს აღმნიშვნელი

	სახანძრო მილღვარი
	წყლის დასაღვეი მაღრევანი
	სახანძრო მისაერთებელი
	ხელის ცეცხლმაქრი
	ხელით სამართავი სახანძრო განგაშის დილაკი
	დამკავებელთა მეტყობინების სისტემა
	ორმხრივი კავშირის სისტემა
	კვამლის ავტომატური აღმომჩენი
	კვამლის მორეაგირე მაუწყებელი
	ავტოსამუშაო სისტემა
	ალტერნატიული ავტოსამუშაო სისტემა
	ავარიული განათება
	საავარიო განათება
	ჰაერის დაწნევის სისტემა
	მექანიკური განიავება
	ხმოვანი განგაშის სისტემა
	სახანძრო პიღრანტი
8881	მიკროავტობუსის პარკინგთან მისაწვდომი გასასვლელი ნიშანი
	სართულის ამოსაცნობი ნიშანი
	ნიშანი საგანგებო ვითარებაში ფართობის გამოყენების შესახებ
	თავმესაფრის ფართობის ნიშანი
	გასასვლელის ნიშანი ბრაილით
EXIT	გასასვლელის აღმნიშვნელი განათებული ნიშანი

დაკავებულობის ჯგუფი	დაკავებულობის ჯგუფის აღნიშვნა	ფერის კოდი
თავმესაფრის ჯგუფი (თჯ)		RGB (34.139.34)
სქემიანი ჯგუფი (სქ)		RGB (79.12.187)
საგანმანათლებლო ჯგუფი (სგ)		RGB (245.99.20)
სამრეწველო ჯგუფი (სმ)		RGB (160.32.240)
დიდი საფრთხის შემცველი ჯგუფი (დსშ)		RGB (94.8.58)
თავმესაფრის ჯგუფი (თჯ)		RGB (0.0.255)
საავადმყოფო ჯგუფი (სჯ)		RGB (255.0.0)
საბითურებელი ჯგუფი (სგ)		RGB (220.185.0)
სასაწყობო ჯგუფი (სწ)		RGB (136.135.134)
დამხმარე ჯგუფი (დს)		RGB (57.57.56)

- გასასვლელამდე სავალი მანძილი
- გასასვლელებს შორის დაცილება
- 3 საათიანი ცეცხლმედეგობა
- 2 საათიანი ცეცხლმედეგობა
- 1 საათიანი ცეცხლმედეგობა
- სახანძრო სახელო

შენიშვნა:

1. ნახაზი მომზადებული მისაწვდომობის სტანდარტების მიხედვით.
2. ზომები მოცემულია სანტიმეტრებში.
3. ლიფტის მახტა აღჭურვილი იქნება ჰაერის დაწნევის სისტემით.
4. ჰაერის დაწნევის სისტემა უზრუნველყოფილი იქნება სათადარიგო ელმომარაგებით.
6. ფენის გათიშვის შემთხვევაში სათადარიგო ელექტროსისტემა ავტომატურად გაანათებს გასასვლელ სამუალებებს.
7. კონსტრუქციული პროექტის დამუშავებისას დაცული იქნას I-B კონსტრუქციის ტიპის მოთხოვნები.
8. ხანძარსაწინააღმდეგო დაცვის სისტემების საინჟინრო დოკუმენტაცია დამუშავდეს 28.01.16 წ. #41 დადგენილების მუსაბამისად.

მრავალფუნქციური შენობა

მისამართი: ქალაქი თბილისი, დაბა წყნეთი, ქუჩა რუსთაველი N1 ის მიმდებარედ . საკადასტრო N: 01.20.01.065.067. დადგენილი გაპის ნომერი: ბრძანება № 6516012

არქიტექტორი: თამარ ქოჩიაშვილი
ტელეფონი: 574 505850
kochiashvilitamar@gmail.com

2023 წელი

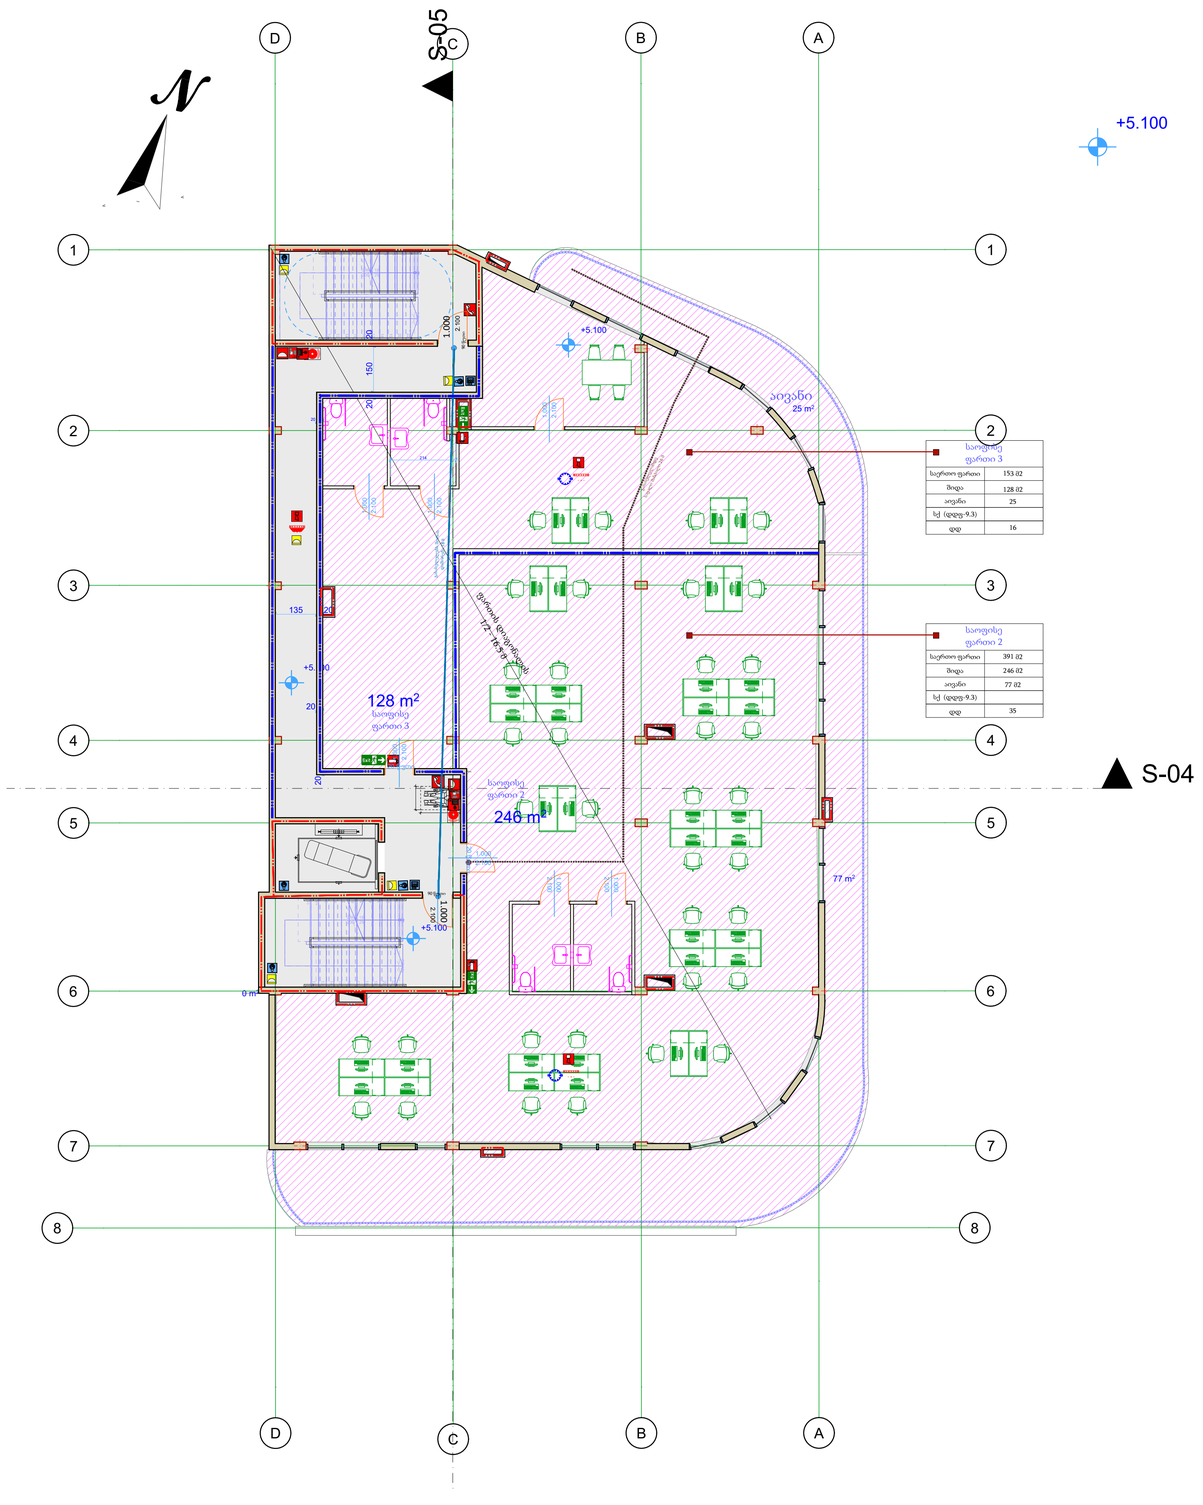

საოფისე ფართი 3	
საერთო ფართი	153.02
მიდა	128.02
აივანი	25
სქ (დდდ-9.3)	
დდ	16

საოფისე ფართი 2	
საერთო ფართი	391.02
მიდა	246.02
აივანი	77.02
სქ (დდდ-9.3)	
დდ	35

პირობითი ნიშნები

დაკავებულობის დატვირთვის გრაფა:

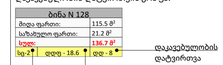

- გასასვლელამდე სავალი მანძილი
- გასასვლელებს შორის დაცილება
- 3 საათიანი ცეცხლმედეგობა
- 2 საათიანი ცეცხლმედეგობა
- 1 საათიანი ცეცხლმედეგობა
- სახანძრო სახელო
- კარის ცეცხლმედეგობა და ნომერი

სახანძრო სომბოლოს აღმნიშვნელი

	სახანძრო მილდგარი
	წყლის დასაღვეი მაღრევანი
	სახანძრო მისაერთებელი
	ხელის ცეცხლმაქრი
	ხელით სამართავი სახანძრო განგაშის ღილაკი
	დამკავებელთა მეტყობინების სისტემა
	ორმხრივი კავშირის სისტემა
	კვამლის ავტომატური აღმომჩენი
	კვამლის მორეაგირე მაუწყებელი
	ავტოსამუშაო სისტემა
	ალტერნატიული ავტოსამუშაო სისტემა
	ავარიული განათება
	საევარიო განათება
	ჰაერის დაწნევის სისტემა
	მექანიკური განიავება
	ხმოვანი განგაშის სისტემა
	სახანძრო პიერანტი
	მიკროავტობუსის პარკინგთან მისაწვდომი გასასვლელი ნიშანი
	სართულის ამოსაცნობი ნიშანი
	ნიშანი საგანგებო ვითარებაში ფართობის გამოყენების შესახებ
	თავშესაფრის ფართობის ნიშანი
	გასასვლელის ნიშანი ბრაილით
	გასასვლელის აღმნიშვნელი განათებული ნიშანი

ხანძარ საწინააღმდეგო გეგმა

ნახაზის სპეციფიკაცია: **სახანძრო**

სართული: **სართული 1**

არქიტექტურული ნიშნული:

ფორმატი: A1 მასშტაბი 1:100

	საკადასტრო წითელი ხაზი
±	ნიშნული გეგმაზე
1	ნუმერაცია პარკინგზე
S-01	ჭრილის ხაზი
90 წთ / 1 000 / 2 100	კარის ცეცხლმედეგობა და ნომერი
	ბლოკის კედელი
	ბეტონის კედელი
	საყრდენი კოლონა
	ბინებს შორის გამყოფი კედელი
	10 იანი ტიხარი
	მანქანის სავალი აღმნიშვნელი
	მახტა
1	ღერძის ხაზი
16%	დახრა
Exit	გასასვლელი

დაკავებულობის ჯგუფი	დაკავებულობის ჯგუფის აღნიშვნა	ფერის კოდი
თავშეყრის ჯგუფი (თჯ)		RGB (34.139.34)
საქმიანი ჯგუფი (საქ)		RGB (79.12.187)
საგანმანათლებლო ჯგუფი (სგ)		RGB (245.99.20)
სამრეწველო ჯგუფი (სმ)		RGB (160.32.240)
დიდი საფრთხის შემქმნელი ჯგუფი (დსმ)		RGB (94.8.58)
თავშეყრის ჯგუფი (თჯ)		RGB (0.0.255)
სავაჭრო ჯგუფი (სჯ)		RGB (255.0.0)
საცხოვრებელი ჯგუფი (სც)		RGB (220.185.0)
სასაწყობო ჯგუფი (სწ)		RGB (136.135.134)
დაბმზარე ჯგუფი (დმ)		RGB (57.57.56)

- გასასვლელამდე სავალი მანძილი
- გასასვლელებს შორის დაცილება
- 3 საათიანი ცეცხლმედეგობა
- 2 საათიანი ცეცხლმედეგობა
- 1 საათიანი ცეცხლმედეგობა
- სახანძრო სახელო

შენიშვნა:

1. ნახაზი მომზადებული მისაწვდომობის სტანდარტების მიხედვით.

2. ზომები მოცემულია სანტიმეტრებში.

3. ლიფტის შახტა აღჭურვილი იქნება ჰაერის დაწნევის სისტემით.

4. ჰაერის დაწნევის სისტემა უზრუნველყოფილი იქნება სათადარიგო ელმომარაგებით.

6. ღვინის გათიშვის შემთხვევაში სათადარიგო ელექტროსისტემა ავტომატურად გაანათებს გასასვლელ სამუალებებს.

7. კონსტრუქციული პროექტის დამუშავებისას დაცული იქნას I-B კონსტრუქციის ტიპის მოთხოვნები.

8. ხანძარსაწინააღმდეგო დაცვის სისტემების საინჟინრო დოკუმენტაცია დამუშავდეს 28.01.16 წ. #41 დადგენილების შესაბამისად.

მრავალფუნქციური შენობა

მისამართი: ქალაქი თბილისი, დაბა წყნეთი, ქუჩა რუსთაველი N1 ის მიმდებარედ . საკადასტრო N: 01.20.01.065.067. დადგენილი გაპის ნომერი: ბრძანება № 6516012

არქიტექტორი: თამარ ქოჩიაშვილი
ტელეფონი: 574 505850
kochiashvilitamar@gmail.com

2023 წელი

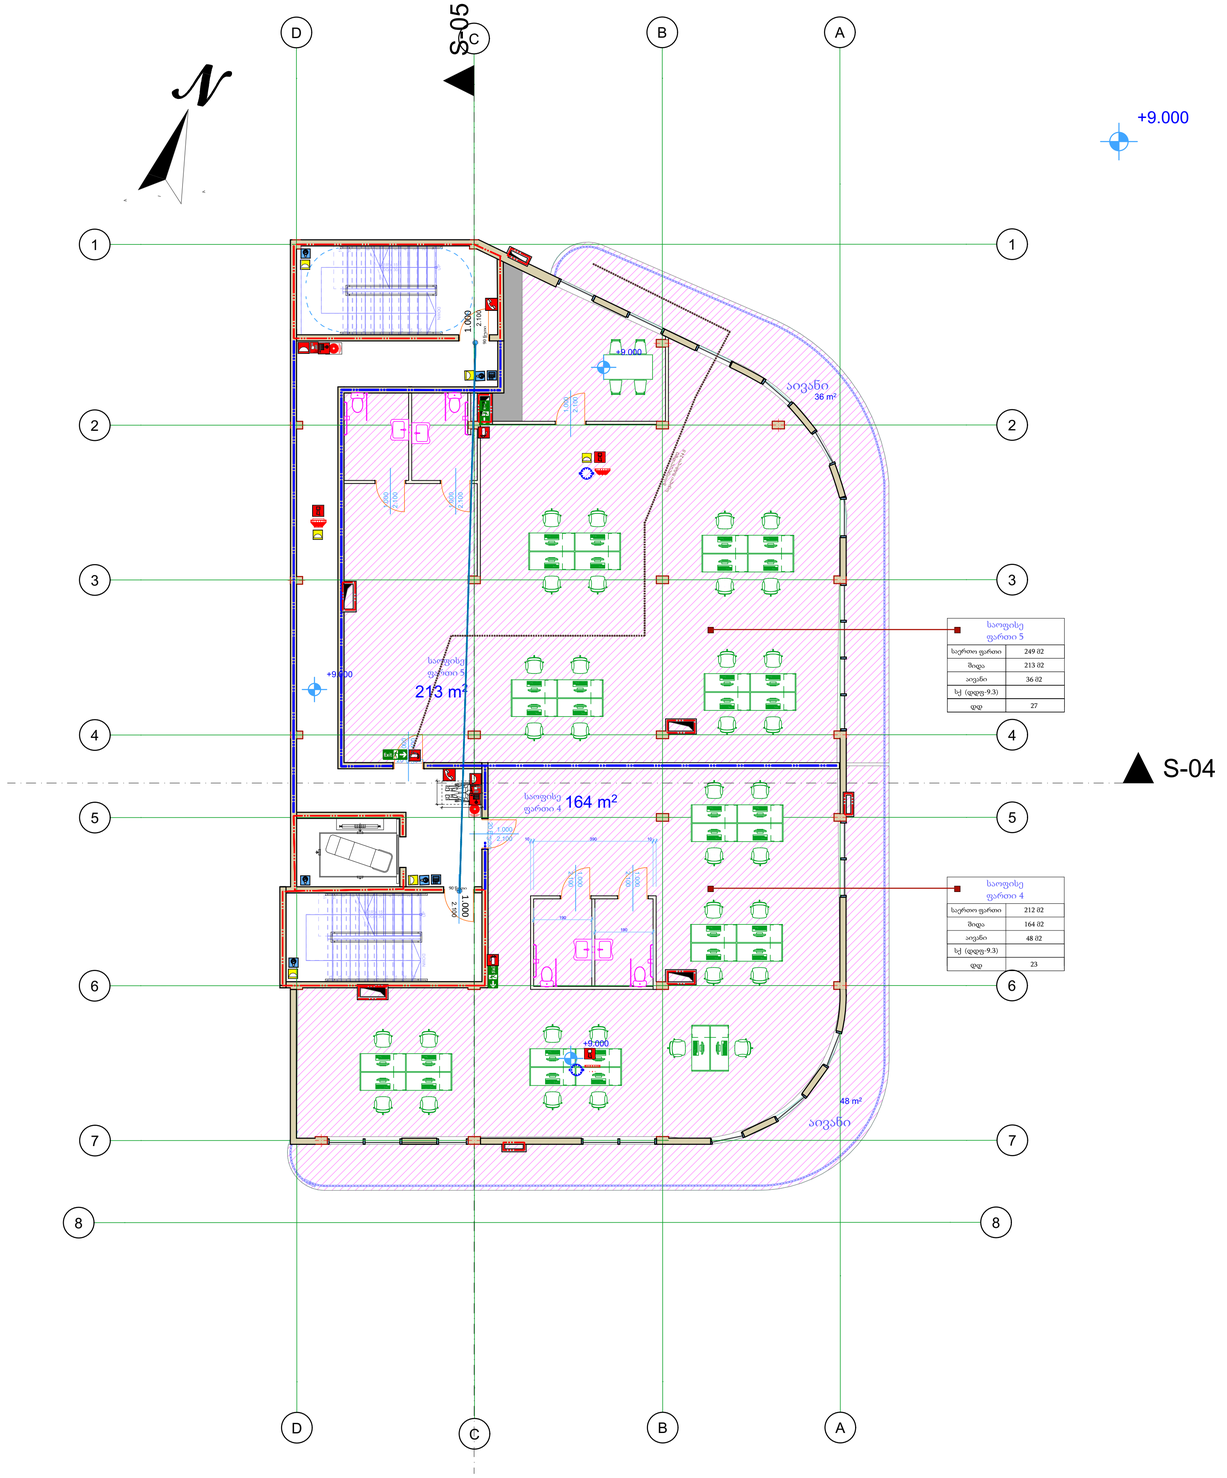
D
C
B
A
S-05
S-04
1
2
3
4
5
6
7
8
+9.000
+9.050
+9.000
+9.000
+9.000
1.000
2.100
1.000
2.100
1.000
2.100

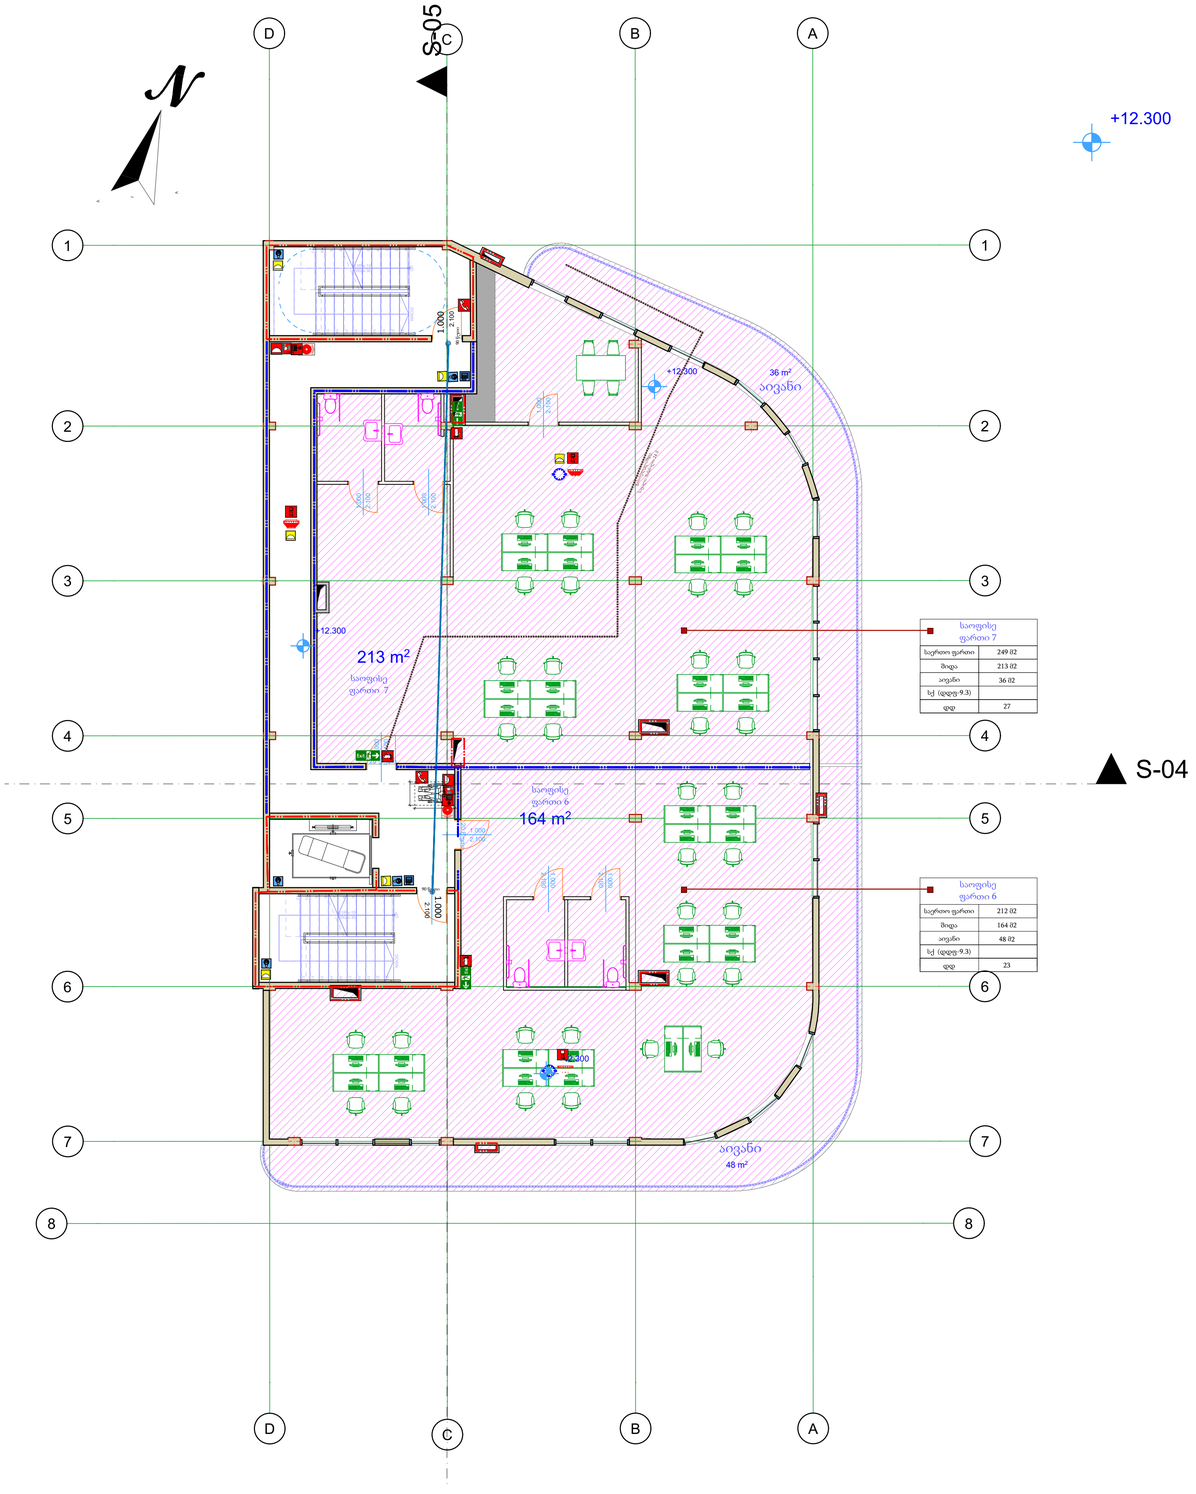

საოფისე ფართი 7	
საერთო ფართი	249.02
მიდა	213.02
აივანი	36.02
სქ (დატე-9.3)	
დდ	27

საოფისე ფართი 6	
საერთო ფართი	212.02
მიდა	164.02
აივანი	48.02
სქ (დატე-9.3)	
დდ	23

3. Story 1:100

პირობითი ნიშნები

დაკავებულობის დატვირთვის გრაფა:

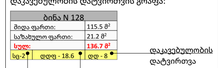

- გასასვლელამდე სავალი მანძილი
- გასასვლელებს შორის დაცილება
- 3 საათიანი ცეცხლმედეგობა
- 2 საათიანი ცეცხლმედეგობა
- 1 საათიანი ცეცხლმედეგობა
- სახანძრო სახელო
- კარის ცეცხლმედეგობა და ნომერი

სახანძრო სიმბოლოს აღმნიშვნელი

- სახანძრო მილდგარი
- წყლის დასაღვეი მაღრევანი
- სახანძრო მისაერთებელი
- ხელის ცეცხლმაქრი
- ხელით სამართავი სახანძრო განგაშის დილაკი
- დამკავებელთა მეტყობინების სისტემა
- ორმხრივი კავშირის სისტემა
- კვამლის ავტომატური აღმომჩენი
- კვამლის მორეაგირე მაუწყებელი
- ავტოსამეფე სისტემა
- ალტერნატიული ავტოსამეფე სისტემა
- ავარიული განათება
- საავარიო განათება
- პაერის დაწნევის სისტემა
- მექანიკური განიავება
- ხმოვანი განგაშის სისტემა
- სახანძრო პიღრანტი
- მიკროავტობუსის პარკინგთან მისაწვდომი გასასვლელი ნიშანი
- სართულის აპოსაღნობი ნიშანი
- ნიშანი საგანგებო ვითარებაში ფართობის გამოყენების შესახებ
- თავშესაფრის ფართობის ნიშანი
- გასასვლელის ნიშანი ბრაილით
- გასასვლელის აღმნიშვნელი განათებული ნიშანი

ხანძარ საწინააღმდეგო გეგმა

ნახაზის სპეციფიკაცია: **სახანძრო**

სართული: **სართული 3**

არქიტექტურული ნიშნული:

ფორმატი: A1 მასშტაბი 1:100

- საკადასტრო წითელი ხაზი
- ნიშნული გეგმაზე
- 1 ნუმერაცია პარკინგზე
- S-01 ჭრილის ხაზი
- კარის ცეცხლმედეგობა და ნომერი
- ბლოკის კედელი
- ბეტონის კედელი
- საყრდენი კოლონა
- ბინებს შორის გამყოფი კედელი
- 10 იანი ტიხარი
- მანქანის სავალი აღმნიშვნელი
- პახტა
- ღერძის ხაზი
- 16% დახრა
- Exit გასასვლელი

დაკავებულობის ჯგუფი	დაკავებულობის ჯგუფის აღნიშვნა	ფერის კოდი
თავშეყრის ჯგუფი (თჯ)		RGB (34.139.34)
საქმიანი ჯგუფი (საქ)		RGB (79.12.187)
საგანმანათლებლო ჯგუფი (სგ)		RGB (245.99.20)
საშრეჭველო ჯგუფი (სშ)		RGB (160.32.240)
დიდი საფრთხის შემქველი ჯგუფი (დსშ)		RGB (94.8.58)
თავშეყრის ჯგუფი (თჯ)		RGB (0.0.255)
სავაჭრო ჯგუფი (სჯ)		RGB (255.0.0)
საცხოვრებელი ჯგუფი (სგ)		RGB (220.185.0)
საკასწყობო ჯგუფი (სწ)		RGB (136.135.134)
დამხმარე ჯგუფი (დჯ)		RGB (57.57.56)

- გასასვლელამდე სავალი მანძილი
- გასასვლელებს შორის დაცილება
- 3 საათიანი ცეცხლმედეგობა
- 2 საათიანი ცეცხლმედეგობა
- 1 საათიანი ცეცხლმედეგობა
- სახანძრო სახელო

შენიშვნა:

1. ნახაზი მომზადებული მისაწვდომობის სტანდარტების მიხედვით.

2. ზომები მოცემულია სანტიმეტრებში.

3. ლიფტის მახტა აღჭურვილი იქნება პაერის დაწნევის სისტემით.

4. პაერის დაწნევის სისტემა უზრუნველყოფილი იქნება სათადარიგო ელმომარაგებით.

6. ფენის გათიშვის შემთხვევაში სათადარიგო ელექტროსისტემა ავტომატურად გაანათებს გასასვლელ სამუალებებს.

7. კონსტრუქციული პროექტის დამუშავებისას დაცული იქნას I-B კონსტრუქციის ტიპის მოთხოვნები.

8. ხანძარსაწინააღმდეგო დაცვის სისტემების საინჟინრო დოკუმენტაცია დამუშავდეს 28.01.16 წ. #41 დადგენილების მუსაბამისად.

მრავალფუნქციური შენობა

მისამართი: ქალაქი თბილისი, დაბა წყნეთი, ქუჩა რუსთაველი N1 ის მიმდებარედ . საკადასტრო N: 01.20.01.065.067. დადგენილი გაპის ნომერი: ბრძანება № 6516012

არქიტექტორი: თამარ ქოჩიაშვილი
ტელეფონი: 574 505850
kochiashvilitamar@gmail.com

2023 წელი

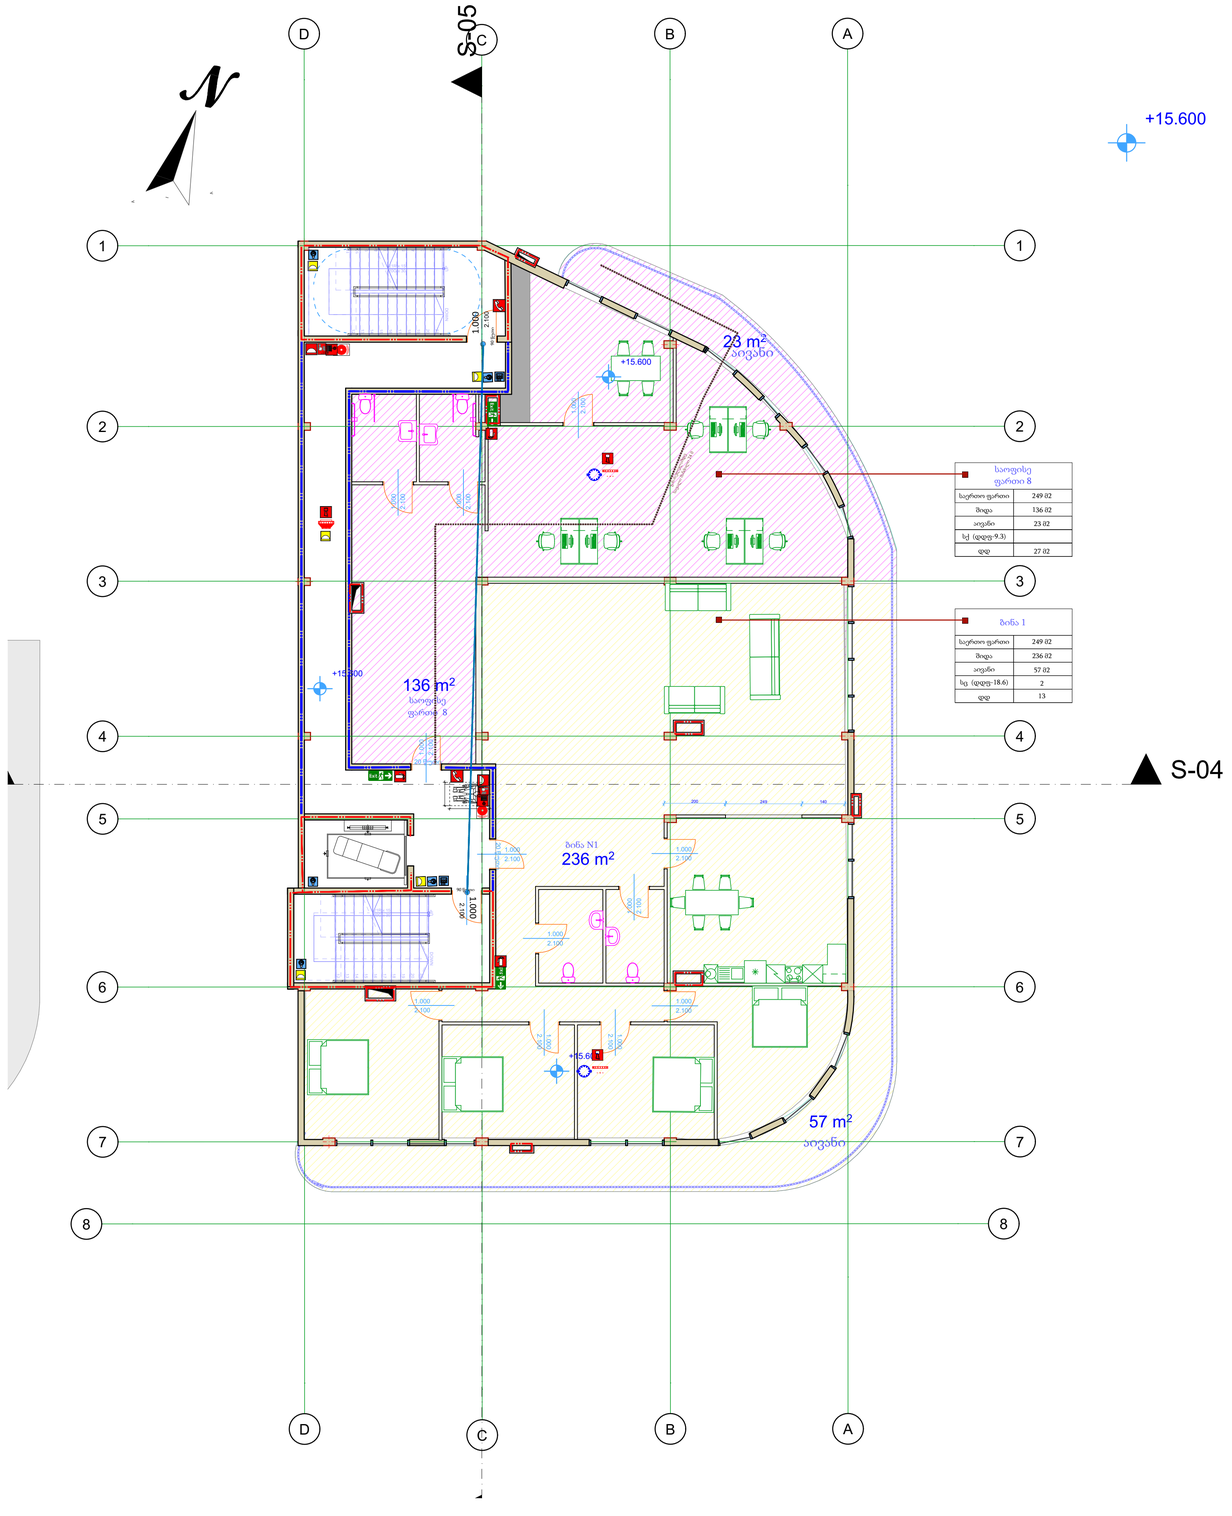
D
C
B
A
1
2
3
4
5
6
7
8
S-05
S-04
+15.600
+15.600
+15.600
+15.600
28 m²
აივანი
136 m²
საოფისე ფართი 8
236 m²
57 m²
აივანი
1.000
2.100
1.000
2.100
1.000
2.100

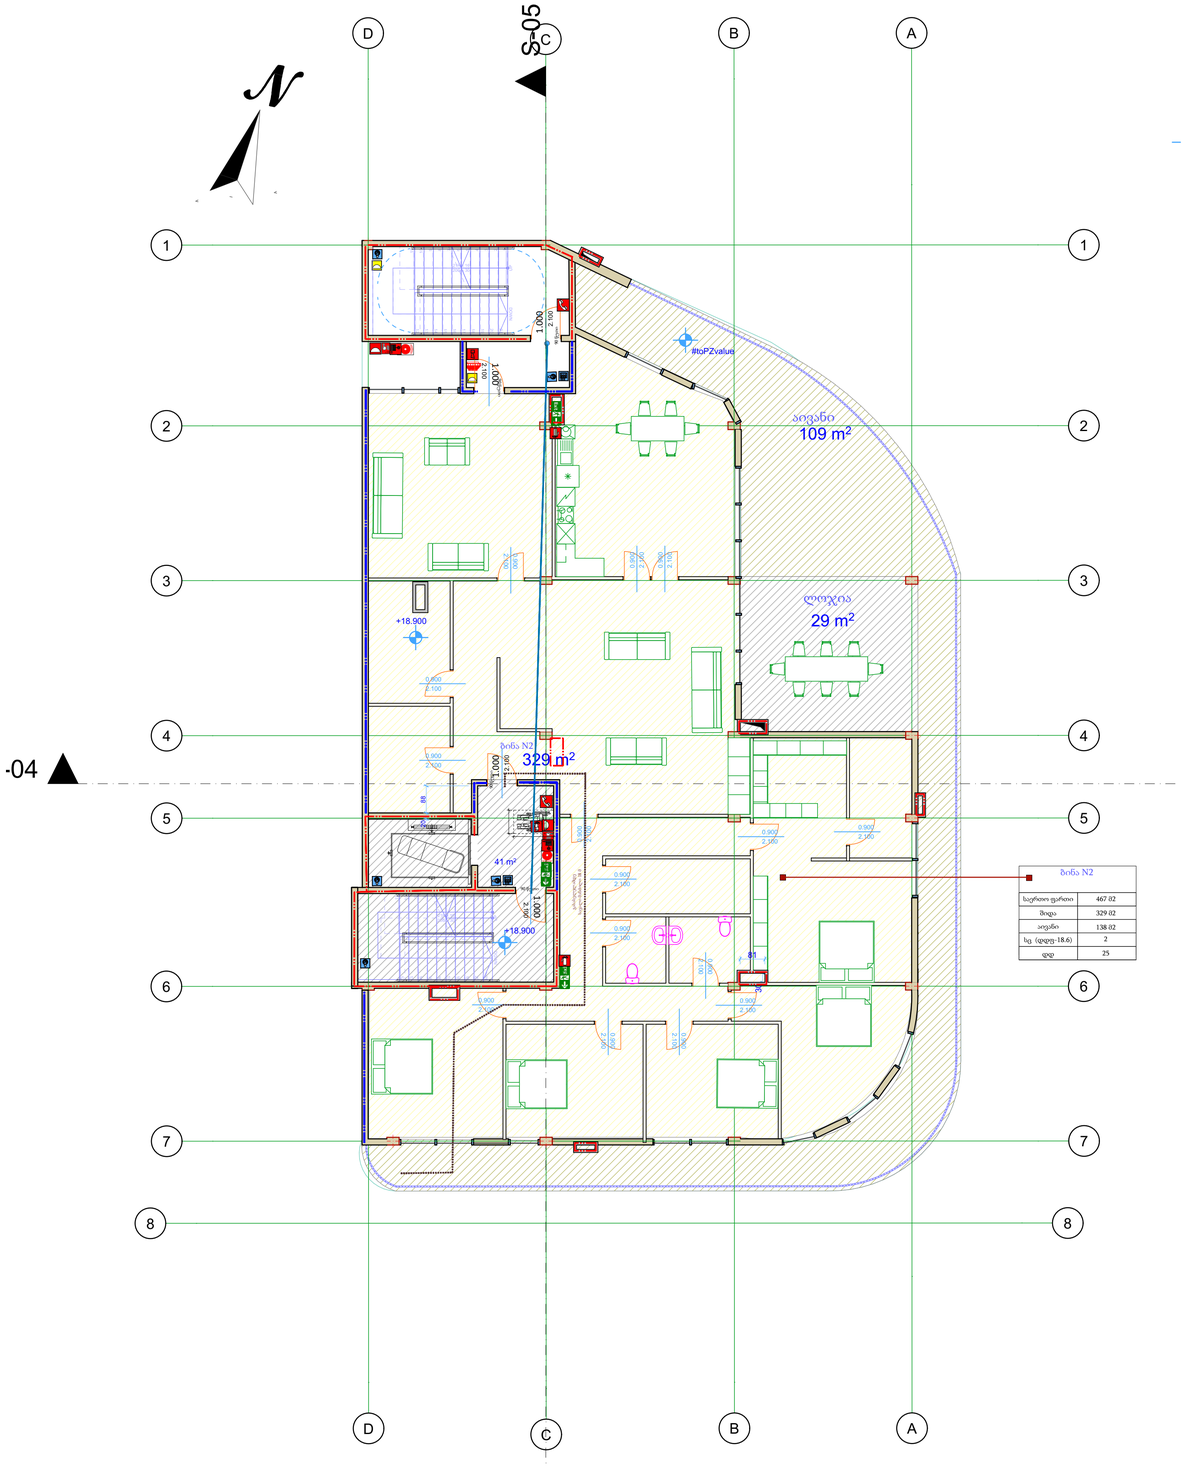
S-05
D
C
B
A
1
2
3
4
5
6
7
8
#toPZvalue
აივანი
109 m²
ლოჯია
29 m²
+18.900
329 m²
41 m²
ბინა N2
1.000
2.100
0.900
2.100
0.800
2.100
2.700
2.100
2.160
0.900
2.160
0.800
2.100
2.700
2.100
2.160
0.900
2.160
0.900
2.160
0.900

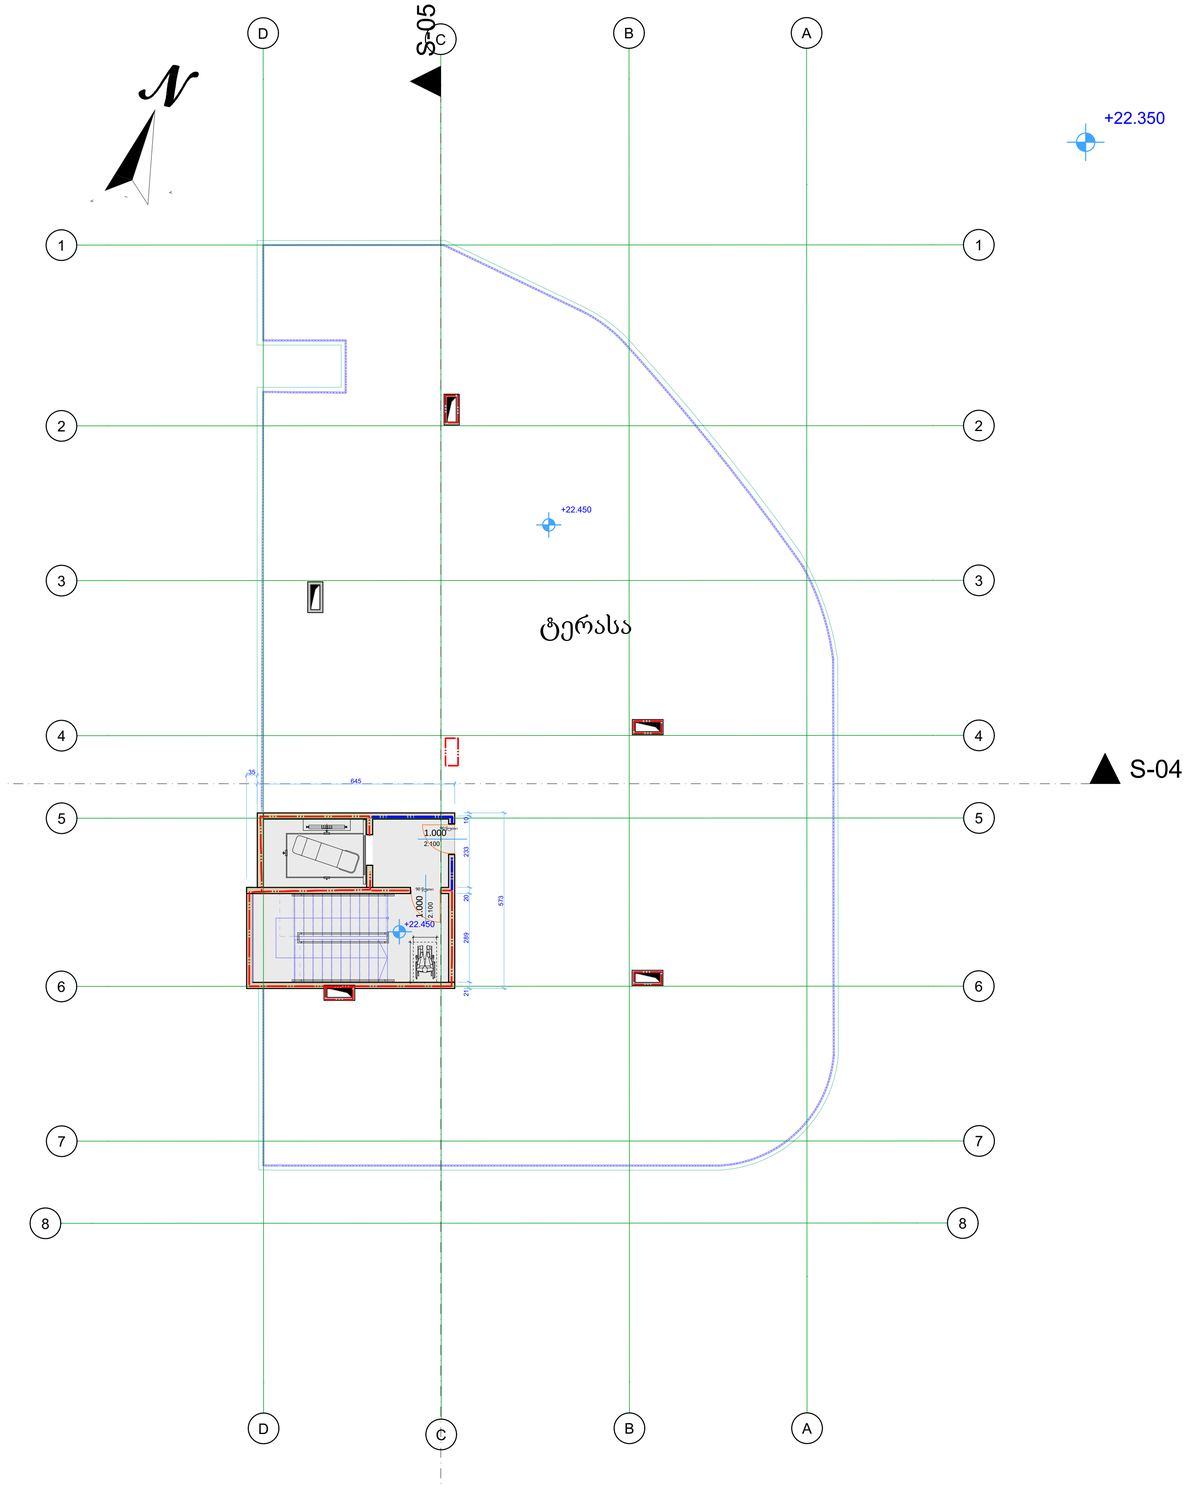

პირობითი ნიშნები

დაკავებულობის დატვირთვის გრაფა:

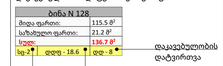

- გასასვლელამდე სავალი მანძილი
- გასასვლელებს შორის დაცილება
- 3 საათიანი ცეცხლმედეგობა
- 2 საათიანი ცეცხლმედეგობა
- 1 საათიანი ცეცხლმედეგობა
- სახანძრო სახელო
- კარის ცეცხლმედეგობა და ნომერი

სახანძრო სიმბოლოს აღმნიშვნელი

	სახანძრო მილღვარი
	წყლის დასაღვრი მაღრევანი
	სახანძრო მისაერთებელი
	ხელის ცეცხლმაქრი
	ხელით სამართავი სახანძრო განგაშის დილაყი
	დამკავებელთა მეტყობინების სისტემა
	ორმხრივი კავშირის სისტემა
	კვამლის ავტომატური აღმომჩენი
	კვამლის მორეაგირე მაუწყებელი
	ავტოსამუშაო სისტემა
	ალტერნატიული ავტოსამუშაო სისტემა
	ავარიული განათება
	საევარიო განათება
	ჰაერის დაწნევის სისტემა
	მექანიკური განიავება
	ხმოვანი განგაშის სისტემა
	სახანძრო პიღრანტი
	მიკროავტობუსის პარკინგთან მისაწვდომი გასასვლელი ნიშანი
	სართულის ამოსაცნობი ნიშანი
	ნიშანი საგანგებო ვითარებაში ფართობის გამოყენების შესახებ
	თავშესაფრის ფართობის ნიშანი
	გასასვლელის ნიშანი ბრაილით
	გასასვლელის აღმნიშვნელი განათებული ნიშანი

ხანძარ საწინააღმდეგო გეგმა

ნახაზის სპეციფიკაცია: **სახანძრო**

სართული: **სართული 6**

არქიტექტურული ნიშნული:

ფორმატი: A1 მასშტაბი 1:100

	საკადასტრო წითელი ხაზი
±	ნიშნული გეგმაზე
1	ნუმერაცია პარკინგზე
S-01	ჭრილის ხაზი
90 წთ, 1 000, 2 100	კარის ცეცხლმედეგობა და ნომერი
	ბლოკის კედელი
	ბეტონის კედელი
	საყრდენი კოლონა
	ბინებს შორის გამყოფი კედელი
	10 იანი ტიხარი
	მანქანის სავალი ადმნიშვნელი
	მახტა
1	ღერძის ხაზი
16%	დახრა
Exit	გასასვლელი

დაკავებულობის ჯგუფი	დაკავებულობის ჯგუფის აღნიშვნა	ფერის კოდი
თავშეყრის ჯგუფი (თჯ)		RGB (34.139.34)
საქმიანი ჯგუფი (საჯ)		RGB (79.12.187)
საგანმანათლებლო ჯგუფი (სგ)		RGB (245.99.20)
სამრეწველო ჯგუფი (სმ)		RGB (160.32.240)
დიდი საფრთხის შემცველი ჯგუფი (დსმ)		RGB (94.8.58)
თავშეყრის ჯგუფი (თჯ)		RGB (0.0.255)
საავარიო ჯგუფი (სჯ)		RGB (255.0.0)
საცხოვრებელი ჯგუფი (სც)		RGB (220.185.0)
სასაწყობო ჯგუფი (სწ)		RGB (136.135.134)
დამხმარე ჯგუფი (დმ)		RGB (57.57.56)

- გასასვლელამდე სავალი მანძილი
- გასასვლელებს შორის დაცილება
- 3 საათიანი ცეცხლმედეგობა
- 2 საათიანი ცეცხლმედეგობა
- 1 საათიანი ცეცხლმედეგობა
- სახანძრო სახელო

შენიშვნა:

1. ნახაზი მომზადებული მისაწვდომობის სტანდარტების მიხედვით.

2. ზომები მოცემულია სანტიმეტრებში.

3. ლიფტის შახტა აღჭურვილი იქნება ჰაერის დაწნევის სისტემით.

4. ჰაერის დაწნევის სისტემა უზრუნველყოფილი იქნება სათადარიგო ელმომარაგებით.

6. ღენის გათიშვის შემთხვევაში სათადარიგო ელექტროსისტემა ავტომატურად გაანათებს გასასვლელ სამუალებებს.

7. კონსტრუქციული პროექტის დამუშავებისას დაცული იქნას I-B კონსტრუქციის ტიპის მოთხოვნები.

8. ხანძარსაწინააღმდეგო დაცვის სისტემების საინჟინრო დოკუმენტაცია დამუშავდეს 28.01.16 წ. #41 დადგენილების შესაბამისად.

მრავალფუნქციური შენობა

მისამართი: ქალაქი თბილისი, დაბა წყნეთი, ქუჩა რუსთაველი N1 ის მიმდებარედ . საკადასტრო N: 01.20.01.065.067. დადგენილი გაპის ნომერი: ბრძანება № 6516012

არქიტექტორი: თამარ ქოჩიაშვილი
ტელეფონი: 574 505850
kochiashvilitamar@gmail.com

2023 წელი

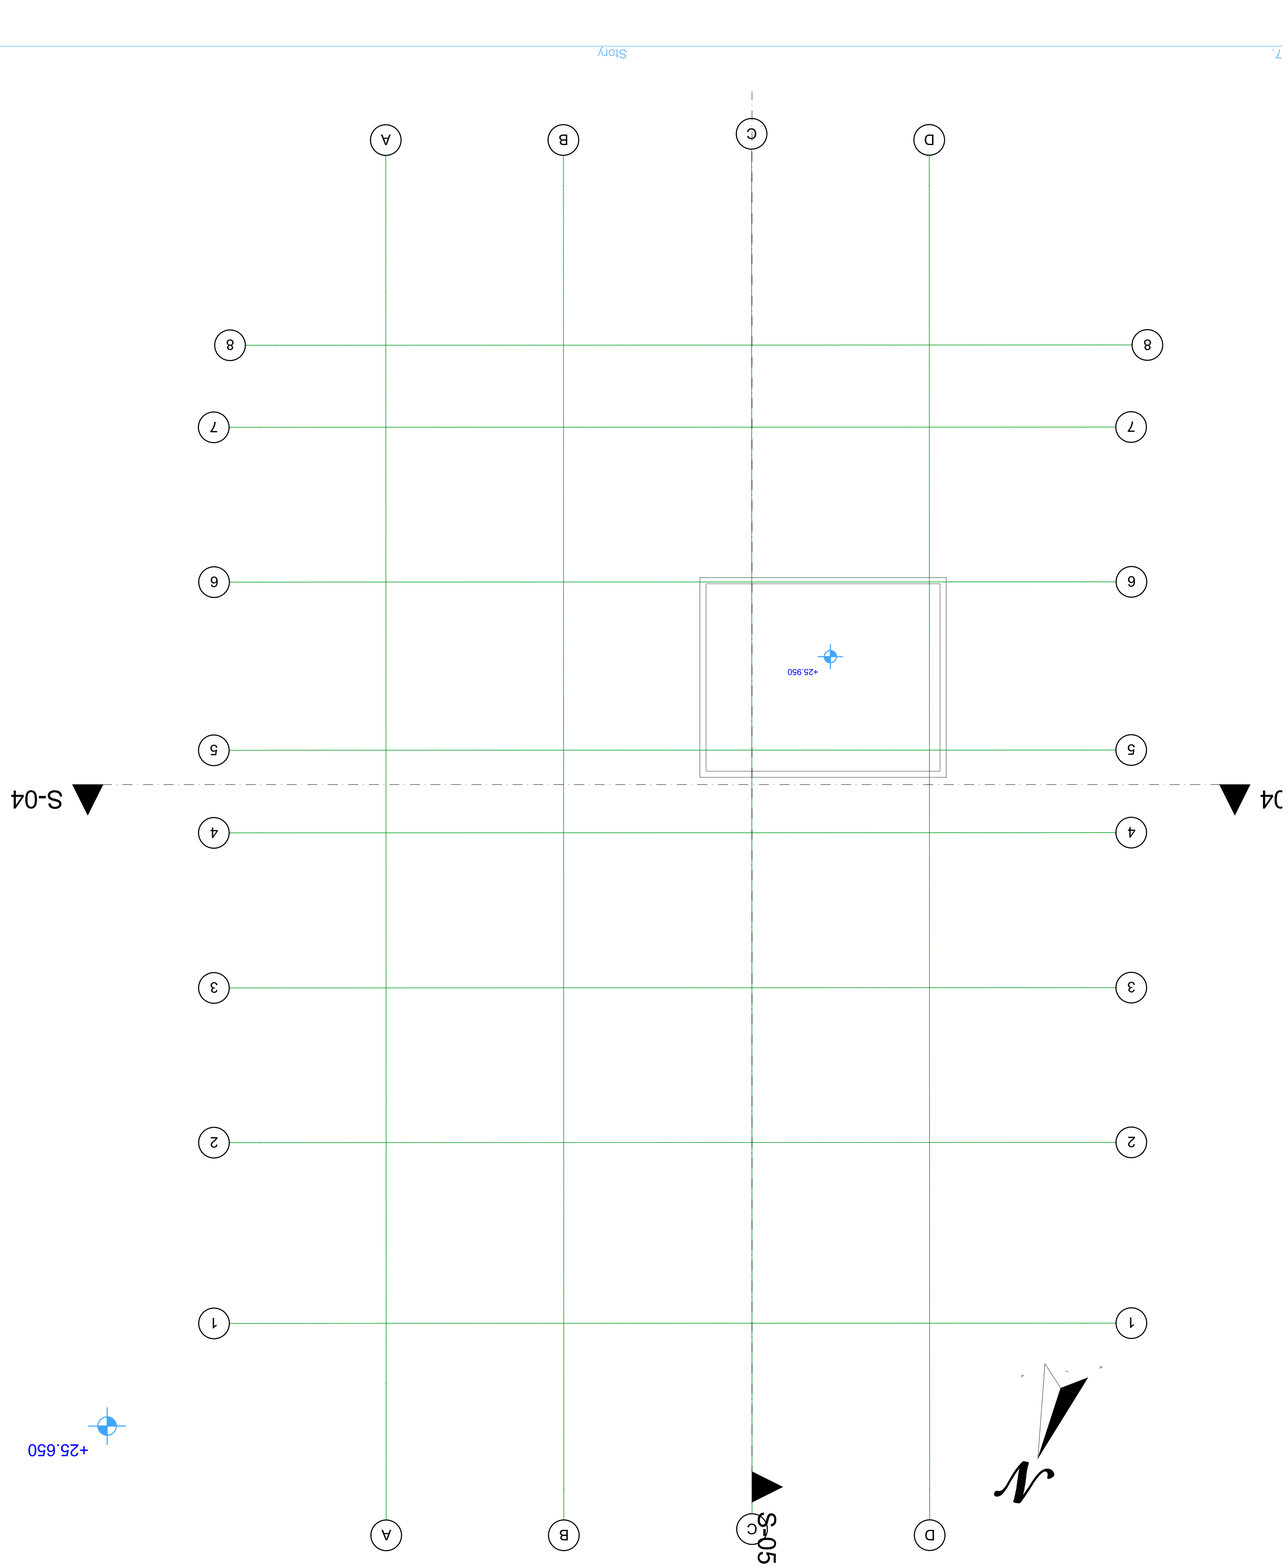

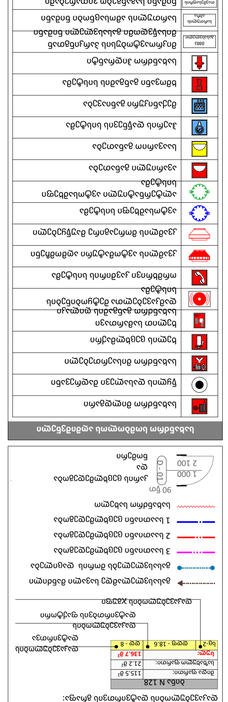



Ridge elevation	115.5 ft
Eaves elevation	106.8 ft
Highest eave elevation	112.7 ft
Lowest eave elevation	106.8 ft
Typ. eave overhang	Typ. 2 ft
Typ. gable overhang	Typ. 1.6 - 1.8 ft
Typ. eave overhang	Typ. 1.6 - 2 ft

Roof plan
Scale: 1:100

ტრანსპორტირების ნებართვა

ნებართვის ნომერი: 3ა-2024-0078

სატვირთო ავტომობილი

მარკა, მოდელი:	ISUZU FORWARD
სახელმწიფო ნომერი:	AB 4471 KT
ტარების ზღვრული წონა:	7 500 კგ
ტვირთის დასახელება:	ავეჯი
ტვირთის წონა:	1 250 კგ
ადგილების რაოდენობა:	3
მგზავრების რაოდენობა:	0
მარშრუტის აღწერა:	ქ. ბათუმი, ნინოწმინდის ქუჩა №12 — ქ. ქობულეთი, ზღვისპირა გზატკეცილი №4
ნებართვის მოქმედების ვადა:	2024 წლის 15 ივნისი

ხელმოწერა: _____

ბ.ა.

Transport Permit

Permit No. **3a-2024-0078**

Vehicle: ISUZU FORWARD

Registration:	AB 4471 KT
Permitted gross weight:	7 500 kg
Cargo:	furniture
Cargo weight:	1 250 kg
Seats:	3
Passengers:	0
Route:	Batumi, Ninoწminda St. 12 — Kobuleti, Coastal Highway 4
Valid until:	15 June 2024

Signature: _____

L.S.

ტრანსპორტირების ნებართვა	
ნებართვის ნომერი:	3ა-2024-0078
ავტომობილის მარკა, მოდელი:	ISUZU FORWARD
სახელმწიფო ნომერი:	AB 4471 KT
ტარების ზღვრული წონა:	7 500 კგ
ტვირთის დასახელება:	ავეჯი
ტვირთის წონა:	1 250 კგ
ადგილების რაოდენობა:	3
მგზავრების რაოდენობა:	0
მარშრუტის აღწერა:	ქ. ბათუმი, ნინოწმინდის ქუჩა №12 — ქ. ქობულეთი, ზღვისპირა გზატკეცილი №4
ნებართვის მოქმედების ვადა:	2024 წლის 15 ივნისი
ხელმოწერა:	_____
ბ.ა.	

ტრანსპორტირების ნებართვა №: 3ა-2024-0078

ავტომობილის მარკა, მოდელი: ISUZU FORWARD

სახელმწიფო ნომერი: AB 4471 KT

ტარების ზღვრული წონა: 7 500 კგ

ტვირთის დასახელება: ავეჯი

ტვირთის წონა: 1 250 კგ

ადგილების რაოდენობა: 3

მგზავრების რაოდენობა: 0

მარშრუტის აღწერა: ქ. ბათუმი, ნინოწმინდის ქუჩა №12 — ქ. ქობულეთი, ზღვისპირა გზატკეცილი №4

ნებართვის მოქმედების ვადა: 2024 წლის 15 ივნისი

ხელმოწერა: _____

ბ.ა

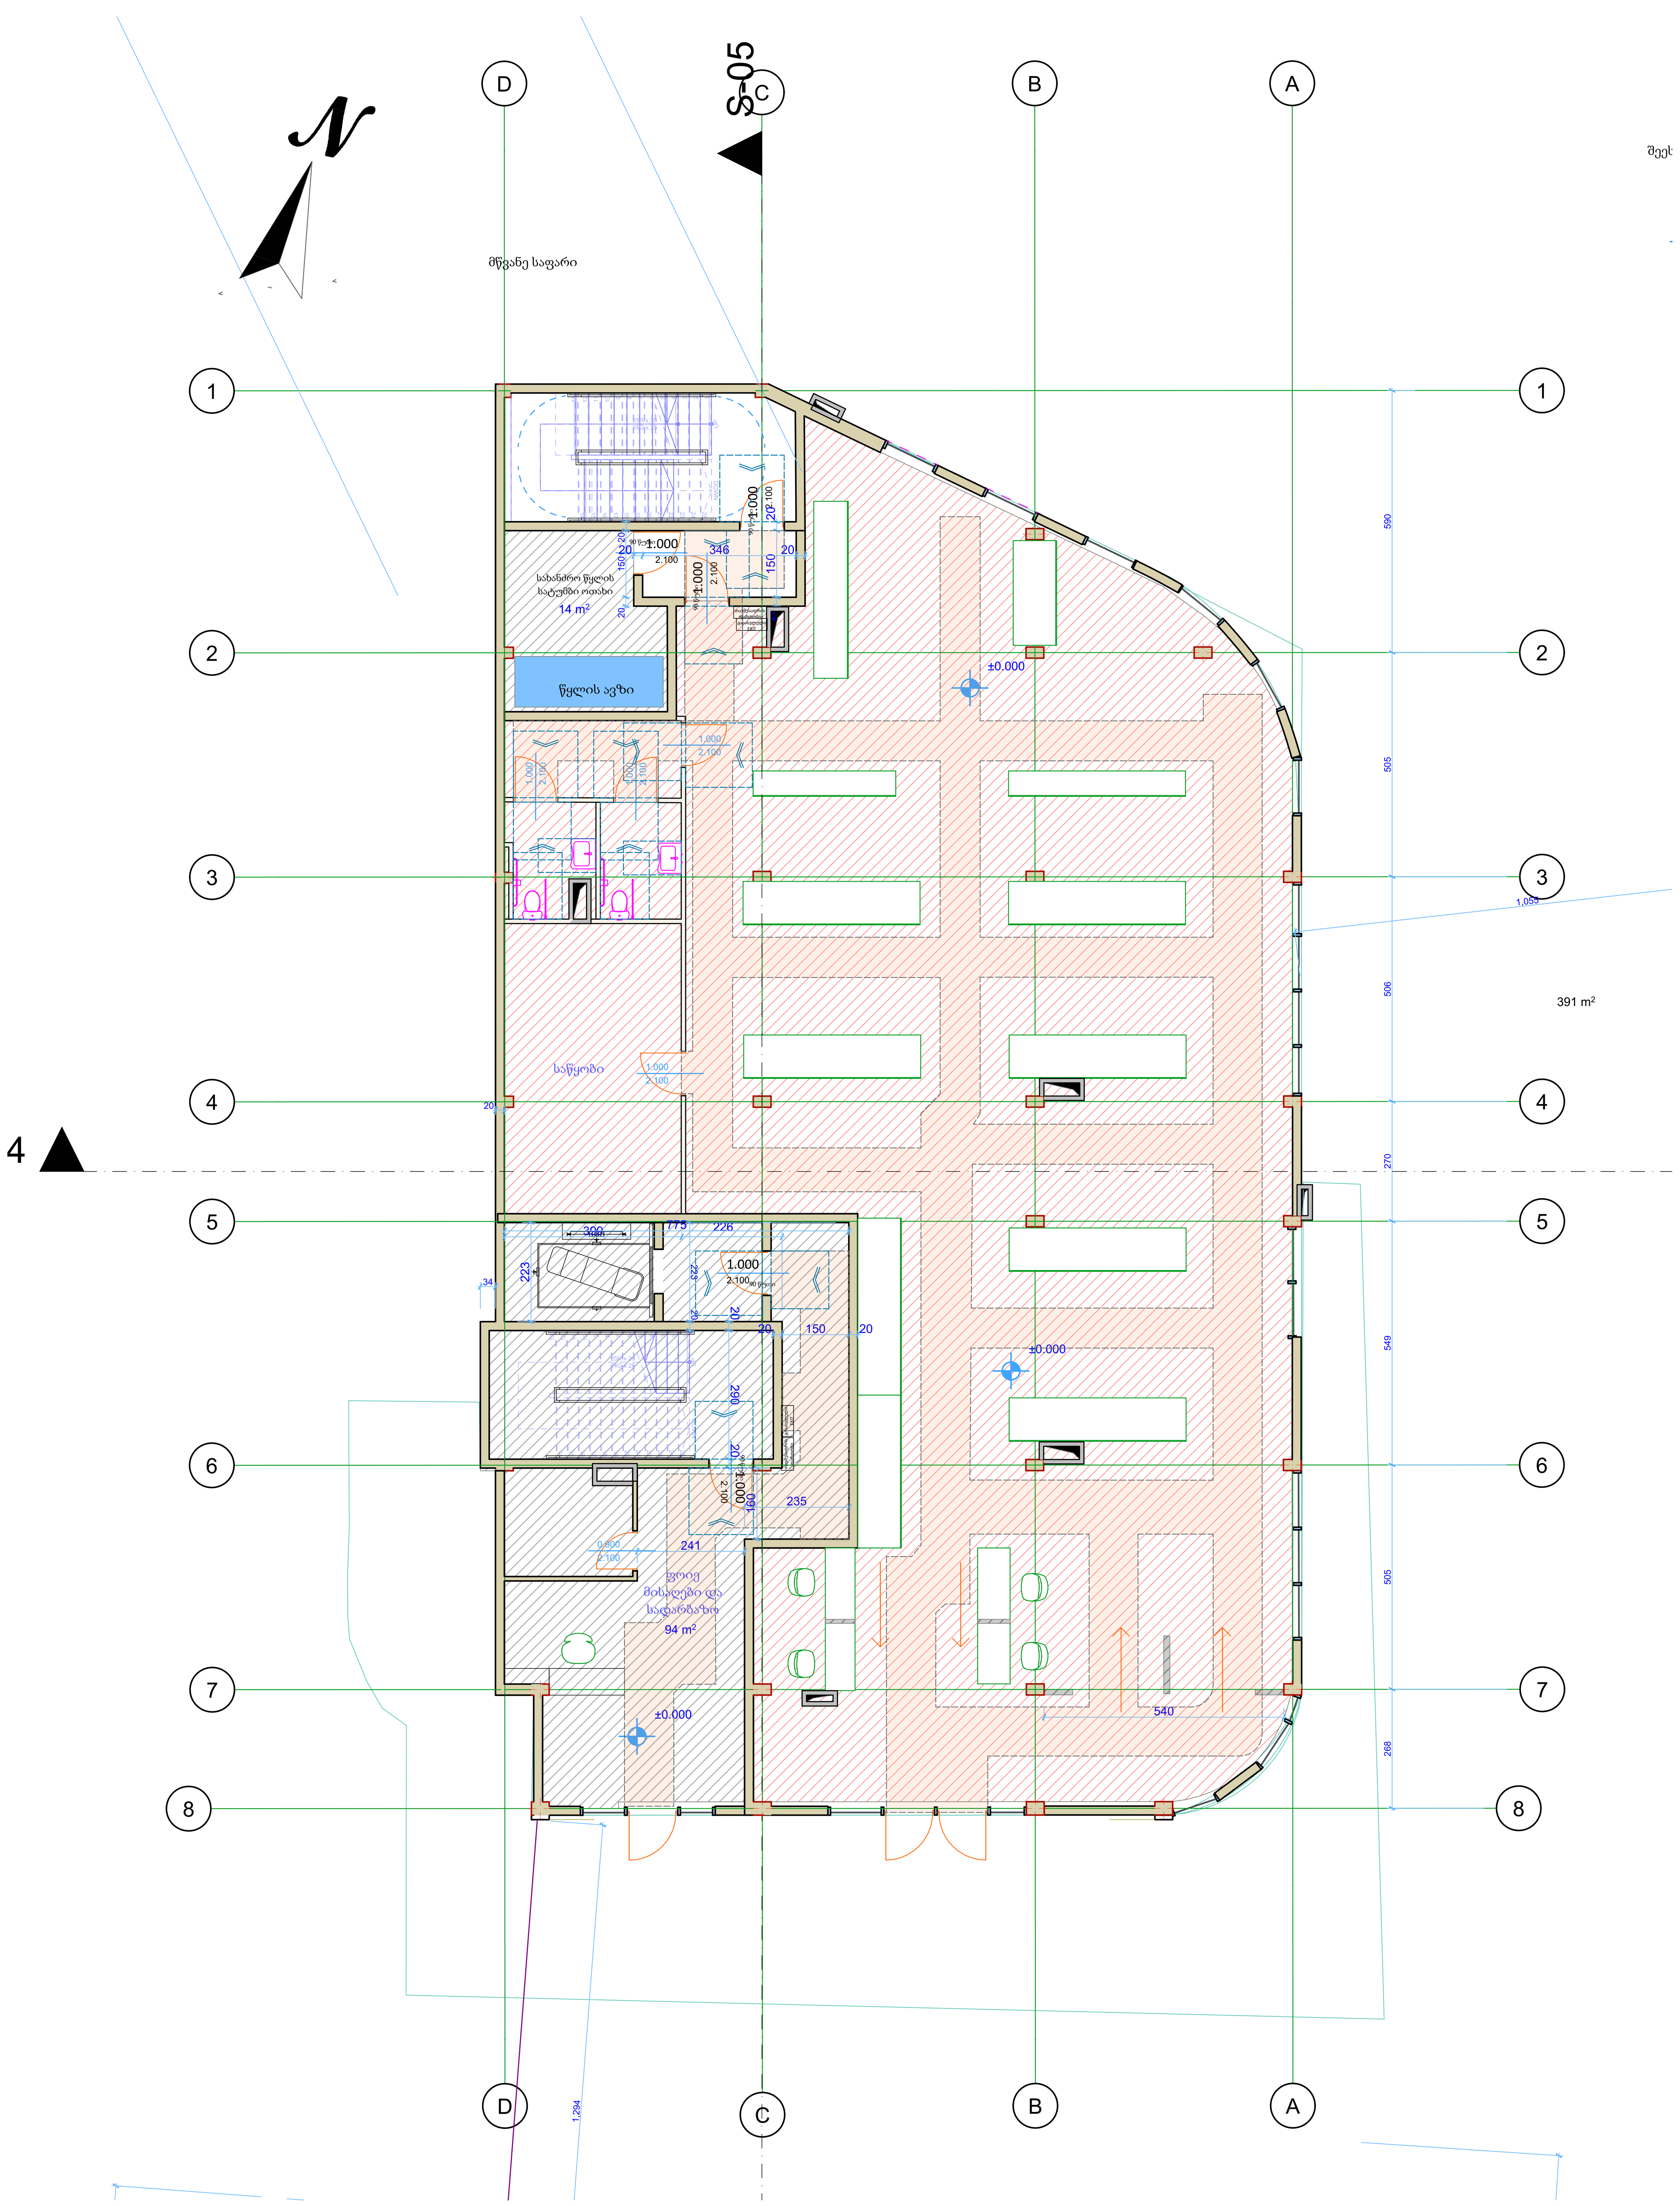

არქიტექტურული ნახაზი

ნახაზის სპეციფიკაცია: **მისაწვდომობა**

სართული: **მიწის პირა**

არქიტექტურული ნიშნული:

ფორმატი: A1 მასშტაბი 1:100

	საკადასტრო წითელი ხაზი
±	ნიშნული გეგმაზე
1	ნუმერაცია პარკინგზე
S-01	ჭრილის ხაზი
90 წთ 1 000 2 100	კარის ცეცხლმედეგობა და ნომერი
	ბლოკის კედელი
	ბეტონის კედელი
	საყრდენი კოლონა
	ბინებს შორის გამყოფი კედელი
	10 იანი ტიხარი
	მანქანის სავალი აღმნიშვნელი
	შახტა
1	ღერძის ხაზი
16%	დახრა
Exit	გასასვლელი

დაკავებულობის ჯგუფი	დაკავებულობის ჯგუფის აღნიშვნა	ფერის კოდი
თავშეყრის ჯგუფი (თვ)		RGB (34.139.34)
საქმიანი ჯგუფი (სქ)		RGB (79.12.187)
საგანმანათლებლო ჯგუფი (სგ)		RGB (245.99.20)
სამრეწველო ჯგუფი (სმ)		RGB (160.32.240)
დიდი საფრთხის შემცველი ჯგუფი (დსშ)		RGB (94.8.58)
თავშეყრის ჯგუფი (თვ)		RGB (0.0.255)
სავაჭრო ჯგუფი (სვ)		RGB (255.0.0)
საცხოვრებელი ჯგუფი (სც)		RGB (220.185.0)
სასაწყობო ჯგუფი (სწ)		RGB (136.135.134)
დამხმარე ჯგუფი (დს)		RGB (57.57.56)

გასასვლელამდე სავალი მანძილი
გასასვლელებს შორის დაცილება
3 საათიანი ცეცხლმედეგობა
2 საათიანი ცეცხლმედეგობა
1 საათიანი ცეცხლმედეგობა
სახანძრო სახელო

შენიშვნა:

1. ნახაზი მომზადებული მისაწვდომობის სტანდარტების მიხედვით.
2. ზომები მოცემულია სანტიმეტრებში.
3. ლიფტის შახტა აღჭურვილი იქნება ჰაერის დაწნევის სისტემით.
4. ჰაერის დაწნევის სისტემა უზრუნველყოფილი იქნება სათადარიგო ელმომარაგებით.
6. დენის გათიშვის შემთხვევაში სათადარიგო ელექტროსისტემა ავტომატურად გაანათებს გასასვლელ საშუალებებს.
7. კონსტრუქციული პროექტის დამუშავებისას დაცული იქნას I-B კონსტრუქცის ტიპის მოთხოვნები.
8. ხანძარსაწინააღმდეგო დაცვის სისტემების საინჟინრო დოკუმენტაცია დამუშავდეს 28.01.16 წ. #41 დადგენილების შესაბამისად.

მრავალფუნქციური შენობა

მისამართი: ქალაქი თბილისი, დაბა წყნეთი, ქუჩა რუსთაველი N1 ის მიმდებარედ . საკადასტრო N: 01.20.01.065.067. დადგენილი გაპის ნომერი: ბრძანება № 6516012

არქიტექტორი: თამარ ქოჩიაშვილი
ტელეფონი: 574 505850
kochiashvilitamar@gmail.com

2023 წელი

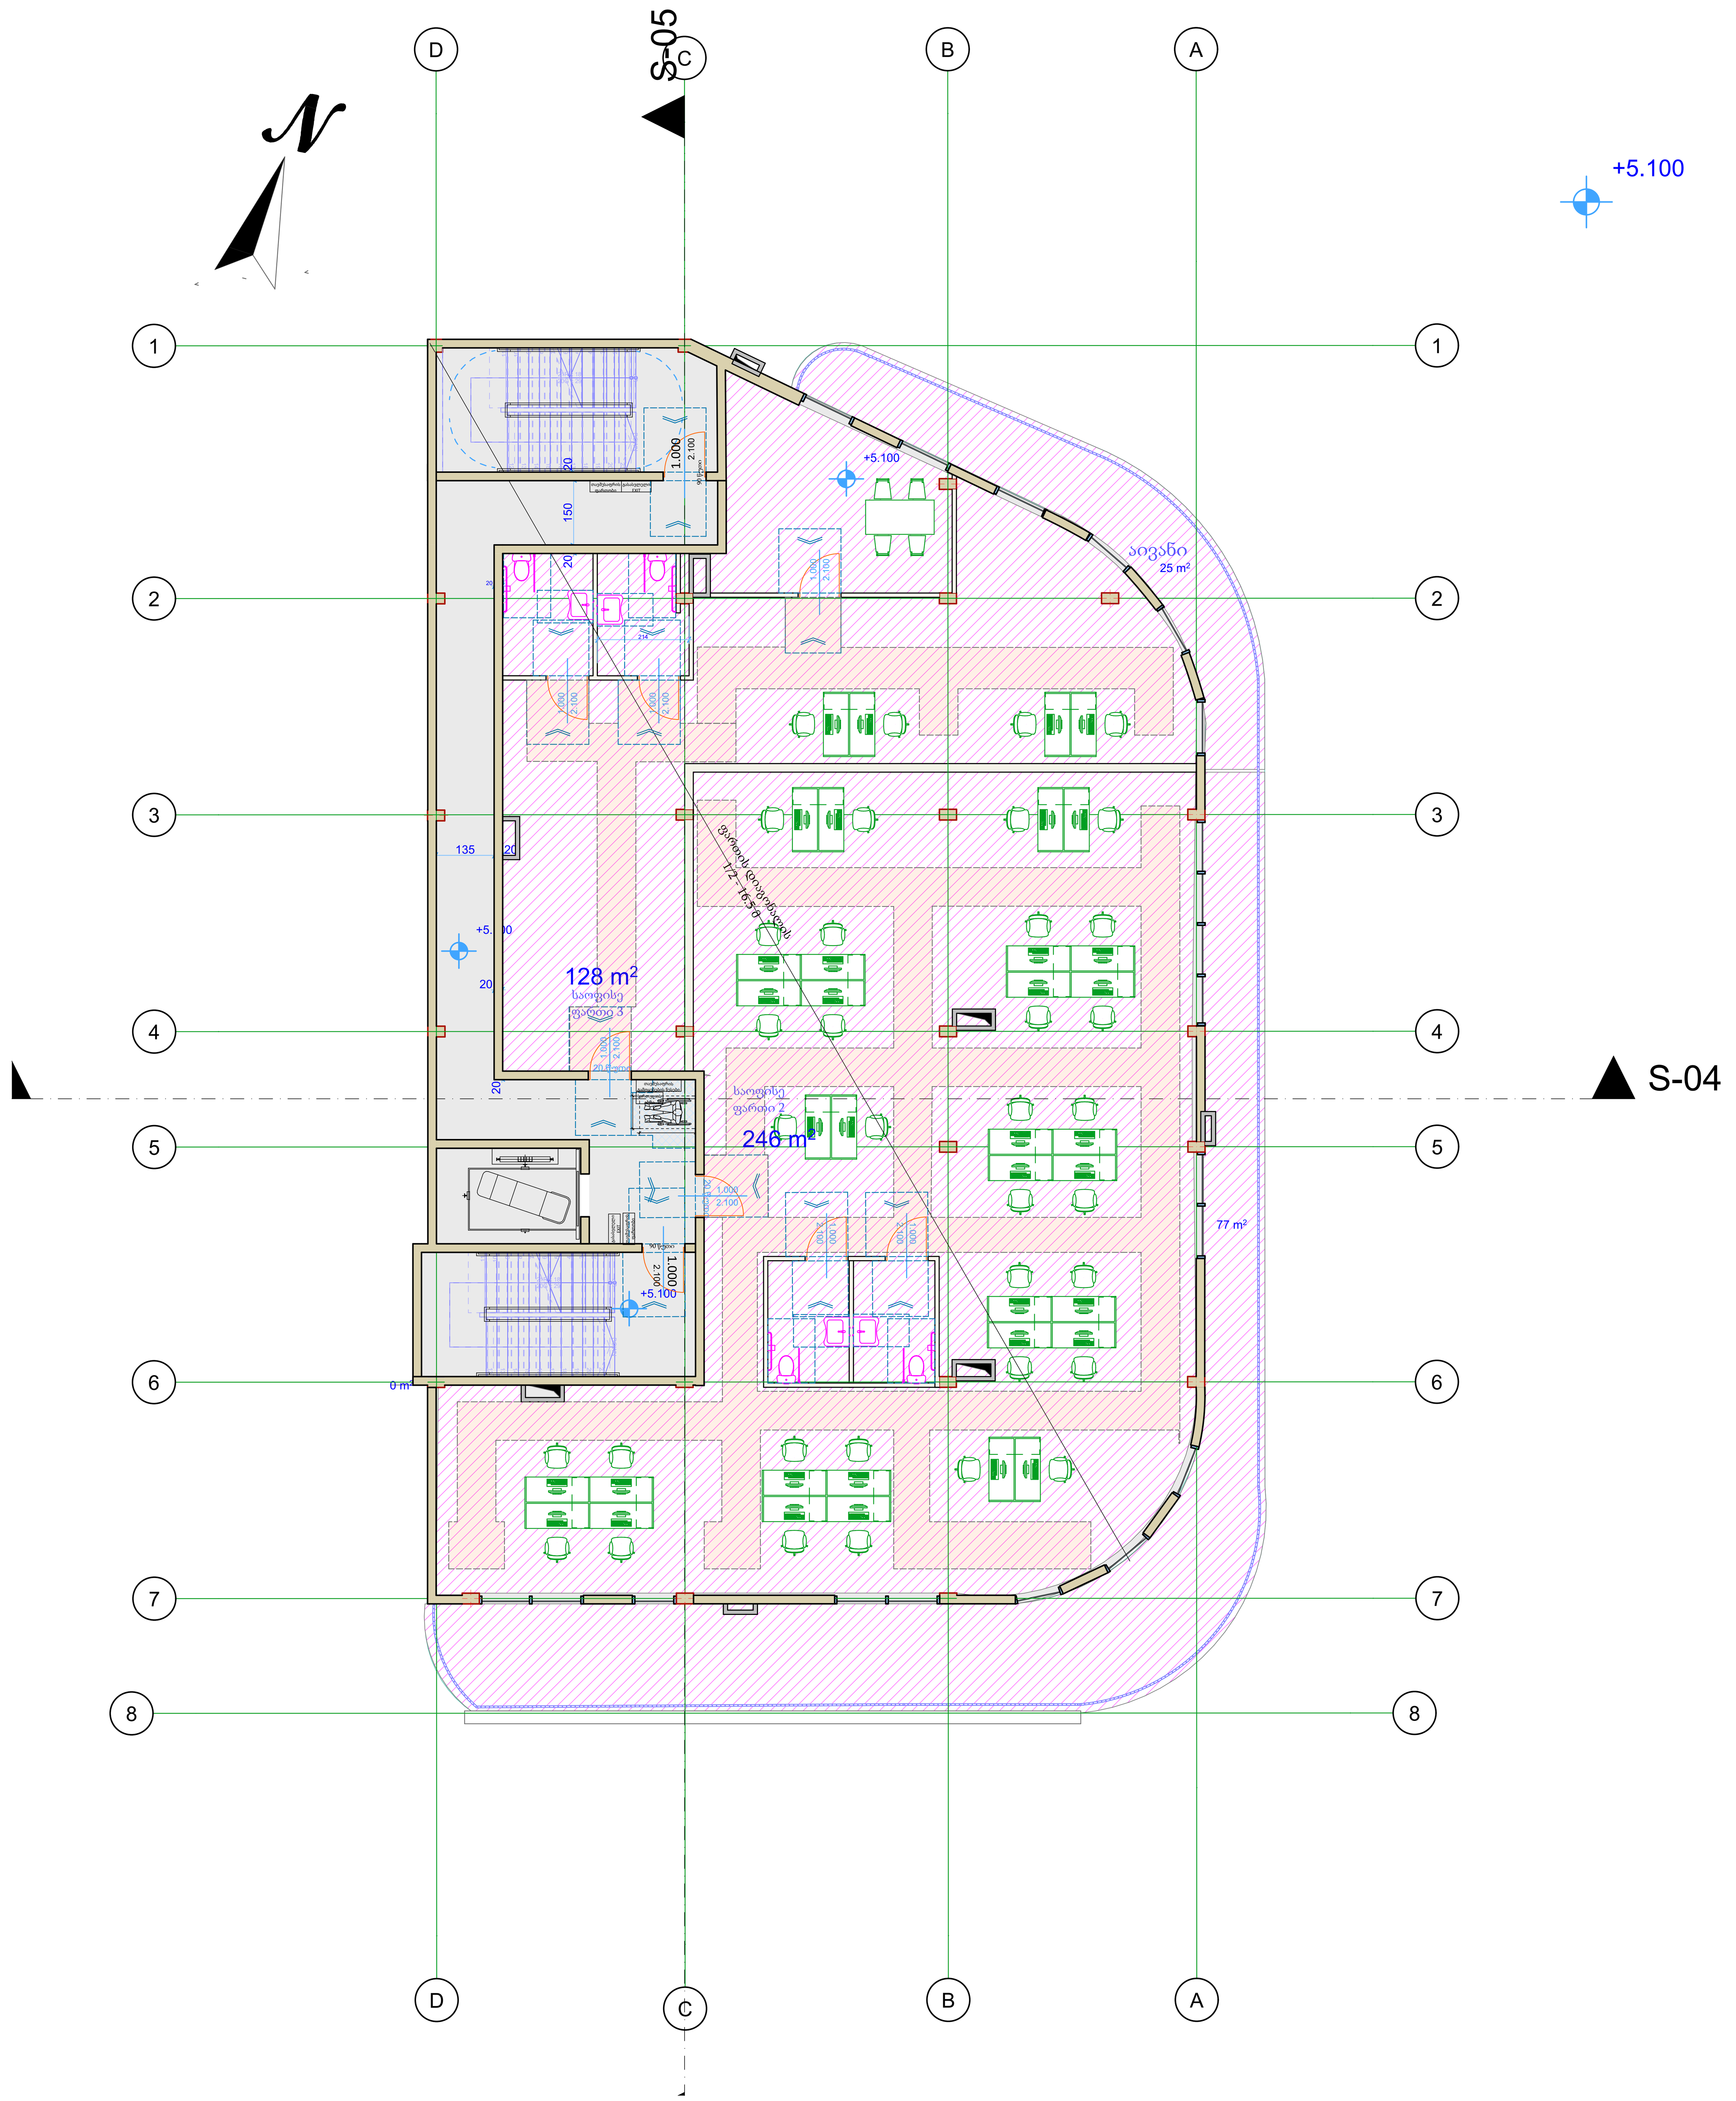

არქიტექტურული ნახაზი

ნახაზის სპეციფიკაცია: **მისაწვდომობა**

სართული: **სართული 1**

არქიტექტურული ნიშნული:	

ფორმატი: A1 მასშტაბი 1:100

	საკადასტრო წითელი ხაზი
±	ნიშნული გეგმაზე
1	ნუმერაცია პარკინგზე
S-01	ჭრილის ხაზი
90 წთ 1 000 2 100	კარის ცეცხლმედეგობა და ნომერი
	ბლოკის კედელი
	ბეტონის კედელი
	საყრდენი კოლონა
	ბინებს შორის გამყოფი კედელი
	10 იანი ტიხარი
	მანქანის სავალი აღმნიშვნელი
	შახტა
1	ღერძის ხაზი
16%	დახრა
Exit	გასასვლელი

დაკავებულობის ჯგუფი	დაკავებულობის ჯგუფის აღნიშვნა	ფერის კოდი
თავშეყრის ჯგუფი (თვ)		RGB (34.139.34)
საქმიანი ჯგუფი (სქ)		RGB (79.12.187)
საგანმანათლებლო ჯგუფი (სგ)		RGB (245.99.20)
სამრეწველო ჯგუფი (სმ)		RGB (160.32.240)
დიდი საფრთხის შემცველი ჯგუფი (დსშ)		RGB (94.8.58)
თავშეყრის ჯგუფი (თვ)		RGB (0.0.255)
სავაჭრო ჯგუფი (სვ)		RGB (255.0.0)
საცხოვრებელი ჯგუფი (სც)		RGB (220.185.0)
სასაწყობო ჯგუფი (სწ)		RGB (136.135.134)
დამხმარე ჯგუფი (დს)		RGB (57.57.56)

- გასასვლელამდე სავალი მანძილი
- გასასვლელებს შორის დაცილება
- 3 საათიანი ცეცხლმედეგობა
- 2 საათიანი ცეცხლმედეგობა
- 1 საათიანი ცეცხლმედეგობა
- სახანძრო სახელო

შენიშვნა:

1. ნახაზი მომზადებული მისაწვდომობის სტანდარტების მიხედვით.

2. ზომები მოცემულია სანტიმეტრებში.

3. ლიფტის შახტა აღჭურვილი იქნება ჰაერის დაწნევის სისტემით.

4. ჰაერის დაწნევის სისტემა უზრუნველყოფილი იქნება სათადარიგო ელმომარაგებით.

6. დენის გათიშვის შემთხვევაში სათადარიგო ელექტროსისტემა ავტომატურად გაანათებს გასასვლელ საშუალებებს.

7. კონსტრუქციული პროექტის დამუშავებისას დაცული იქნას I-B კონსტრუქცის ტიპის მოთხოვნები.

8. ხანძარსაწინააღმდეგო დაცვის სისტემების საინჟინრო დოკუმენტაცია დამუშავდეს 28.01.16 წ. #41 დადგენილების შესაბამისად.

მრავალფუნქციური შენობა

მისამართი: ქალაქი თბილისი, დაბა წყნეთი, ქუჩა რუსთაველი N1 ის მიმდებარედ . საკადასტრო N: 01.20.01.065.067. დადგენილი გაპის ნომერი: ბრძანება № 6516012

არქიტექტორი: თამარ ქოჩიაშვილი
ტელეფონი: 574 505850
kochiashvilitamar@gmail.com

2023 წელი

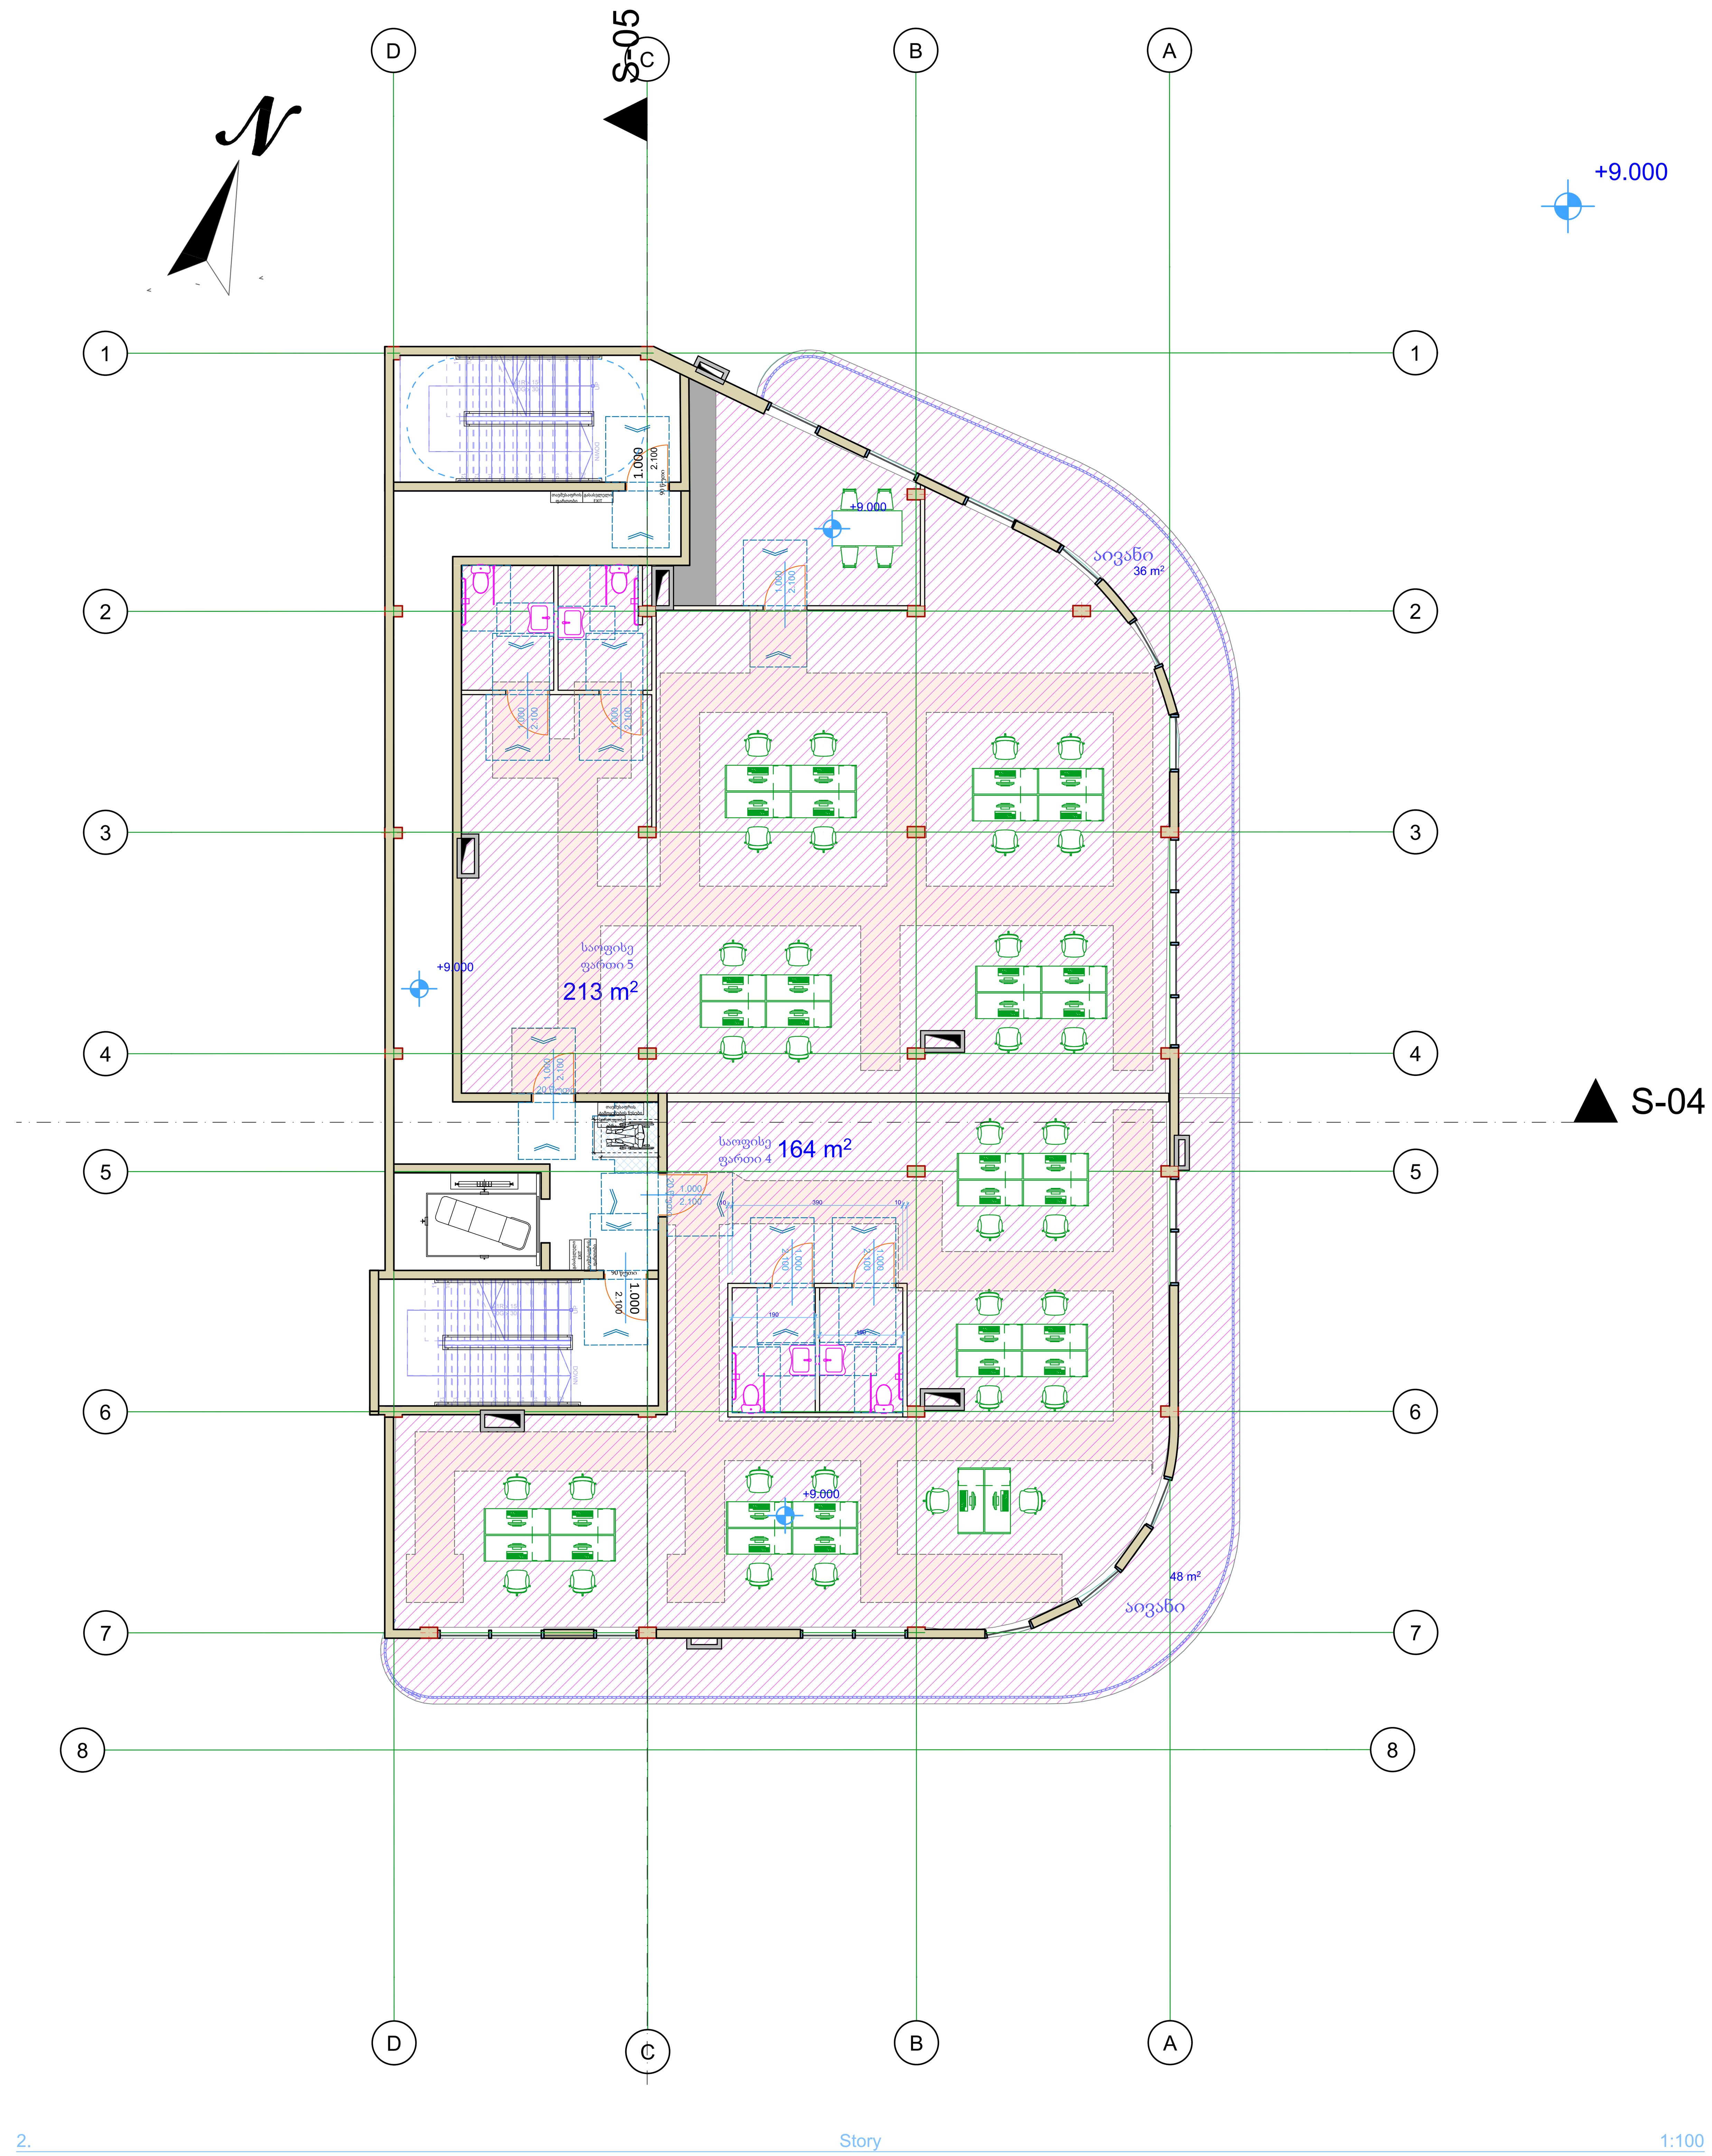

არქიტექტურული ნახაზი

ნახაზის სპეციფიკაცია: **მისაწვდომობა**

სართული: **სართული 2**

არქიტექტურული ნიშნული:	

ფორმატი: A1 მასშტაბი 1:100

	საკადასტრო წითელი ხაზი
±	ნიშნული გეგმაზე
1	ნუმერაცია პარკინგზე
S-01	ჭრილის ხაზი
90 წთ 1 000 2 100	კარის ცეცხლმედეგობა და ნომერი
	ბლოკის კედელი
	ბეტონის კედელი
	საყრდენი კოლონა
	ბინებს შორის გამყოფი კედელი
	10 იანი ტიხარი
	მანქანის სავალი აღმნიშვნელი
	შახტა
1	ღერძის ხაზი
16%	დახრა
Exit	გასასვლელი

დაკავებულობის ჯგუფი	დაკავებულობის ჯგუფის აღნიშვნა	ფერის კოდი
თავშეყრის ჯგუფი (თვ)		RGB (34.139.34)
საქმიანი ჯგუფი (სქ)		RGB (79.12.187)
საგანმანათლებლო ჯგუფი (სგ)		RGB (245.99.20)
სამრეწველო ჯგუფი (სმ)		RGB (160.32.240)
დიდი საფრთხის შემცველი ჯგუფი (დსშ)		RGB (94.8.58)
თავშეყრის ჯგუფი (თვ)		RGB (0.0.255)
სავაჭრო ჯგუფი (სვ)		RGB (255.0.0)
საცხოვრებელი ჯგუფი (სც)		RGB (220.185.0)
სასაწყობო ჯგუფი (სწ)		RGB (136.135.134)
დამხმარე ჯგუფი (დს)		RGB (57.57.56)

გასასვლელამდე სავალი მანძილი
გასასვლელებს შორის დაცილება
3 საათიანი ცეცხლმედეგობა
2 საათიანი ცეცხლმედეგობა
1 საათიანი ცეცხლმედეგობა
სახანძრო სახელო

შენიშვნა:

1. ნახაზი მომზადებული მისაწვდომობის სტანდარტების მიხედვით.

2. ზომები მოცემულია სანტიმეტრებში.

3. ლიფტის შახტა აღჭურვილი იქნება ჰაერის დაწნევის სისტემით.

4. ჰაერის დაწნევის სისტემა უზრუნველყოფილი იქნება სათადარიგო ელმომარაგებით.

6. დენის გათიშვის შემთხვევაში სათადარიგო ელექტროსისტემა ავტომატურად გაანათებს გასასვლელ საშუალებებს.

7. კონსტრუქციული პროექტის დამუშავებისას დაცული იქნას I-B კონსტრუქცის ტიპის მოთხოვნები.

8. ხანძარსაწინააღმდეგო დაცვის სისტემების საინჟინრო დოკუმენტაცია დამუშავდეს 28.01.16 წ. #41 დადგენილების შესაბამისად.

მრავალფუნქციური შენობა

მისამართი: ქალაქი თბილისი, დაბა წყნეთი, ქუჩა რუსთაველი N1 ის მიმდებარედ . საკადასტრო N: 01.20.01.065.067. დადგენილი გაპის ნომერი: ბრძანება № 6516012

არქიტექტორი: თამარ ქოჩიაშვილი
ტელეფონი: 574 505850
kochiashvilitamar@gmail.com

2023 წელი

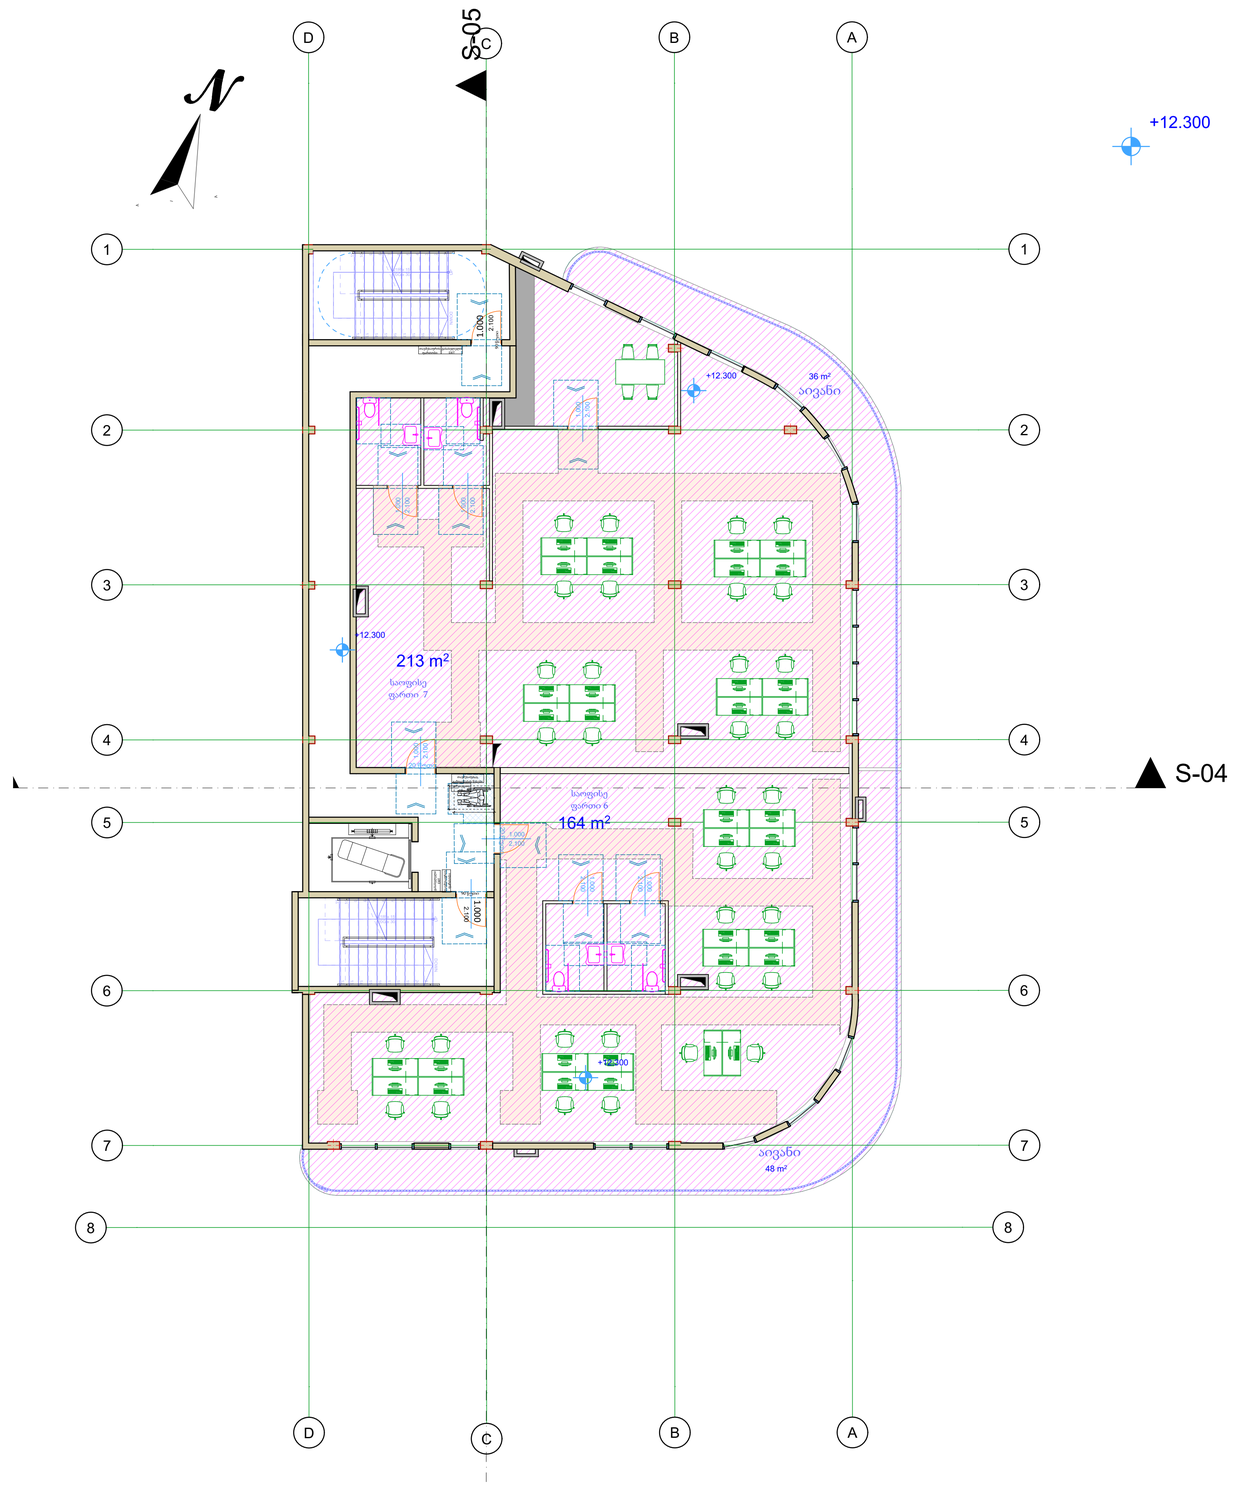

3. Story 1:100

არქიტექტურული ნახაზი

ნახაზის სპეციფიკაცია: **მისაწვდომობა**

სართული: **სართული 3**

არქიტექტურული ნიშნული:

ფორმატი: A1 მასშტაბი 1:100

	საკადასტრო წითელი ხაზი
±	ნიშნული გეგმაზე
1	ნუმერაცია პარკინგზე
S-01	ჭრილის ხაზი
90 წთ / 1 000 / 2 100	კარის ცეცხლმედეგობა და ნომერი
	ბლოკის კედელი
	ბეტონის კედელი
	საყრდენი კოლონა
	ბინებს შორის გამყოფი კედელი
	10 იანი ტიხარი
	მანქანის სავალი აღმნიშვნელი
	მახტა
1	ღერძის ხაზი
16%	დახრა
Exit	გასასვლელი

დაკავებულობის ჯგუფი	დაკავებულობის ჯგუფის აღნიშვნა	ფერის კოდი
თავშეყრის ჯგუფი (თჯ)		RGB (34.139.34)
საქმიანი ჯგუფი (საჯ)		RGB (79.12.187)
საგანმანათლებლო ჯგუფი (სგ)		RGB (245.99.20)
სამრეწველო ჯგუფი (სმ)		RGB (160.32.240)
ღიღი საფრთხის შემცველი ჯგუფი (ღსშ)		RGB (94.8.58)
თავშეყრის ჯგუფი (თჯ)		RGB (0.0.255)
სავაჭრო ჯგუფი (სჯ)		RGB (255.0.0)
საცხოვრებელი ჯგუფი (სც)		RGB (220.185.0)
სასაწყობო ჯგუფი (სწ)		RGB (136.135.134)
დამწმარე ჯგუფი (ღმ)		RGB (57.57.56)

- გასასვლელამდე სავალი მანძილი
- გასასვლელებს შორის დაცილება
- 3 საათიანი ცეცხლმედეგობა
- 2 საათიანი ცეცხლმედეგობა
- 1 საათიანი ცეცხლმედეგობა
- სახანძრო სახელო

შენიშვნა:

1. ნახაზი მომზადებული მისაწვდომობის სტანდარტების მიხედვით.

2. ზომები მოცემულია სანტიმეტრებში.

3. ლიფტის მახტა აღჭურვილი იქნება ჰაერის დაწნევის სისტემით.

4. ჰაერის დაწნევის სისტემა უზრუნველყოფილი იქნება სათადარიგო ელმომარაგებით.

6. ღენის გათიშვის შემთხვევაში სათადარიგო ელექტროსისტემა ავტომატურად გაანათებს გასასვლელ საშუალებებს.

7. კონსტრუქციული პროექტის დამუშავებისას დაცული იქნას I-B კონსტრუქციის ტიპის მოთხოვნები.

8. ხანძარსაწინააღმდეგო დაცვის სისტემების საინჟინრო დოკუმენტაცია დამუშავდეს 28.01.16 წ. #41 დადგენილების შესაბამისად.

მრავალფუნქციური შენობა

მისამართი: ქალაქი თბილისი, დაბა წყნეთი, ქუჩა რუსთაველი N1 ის მიმდებარედ . საკადასტრო N: 01.20.01.065.067. დადგენილი გაპის ნომერი: ბრძანება № 6516012

არქიტექტორი: თამარ ქოჩიაშვილი
ტელეფონი: 574 505850
kochiashvilitamar@gmail.com

2023 წელი

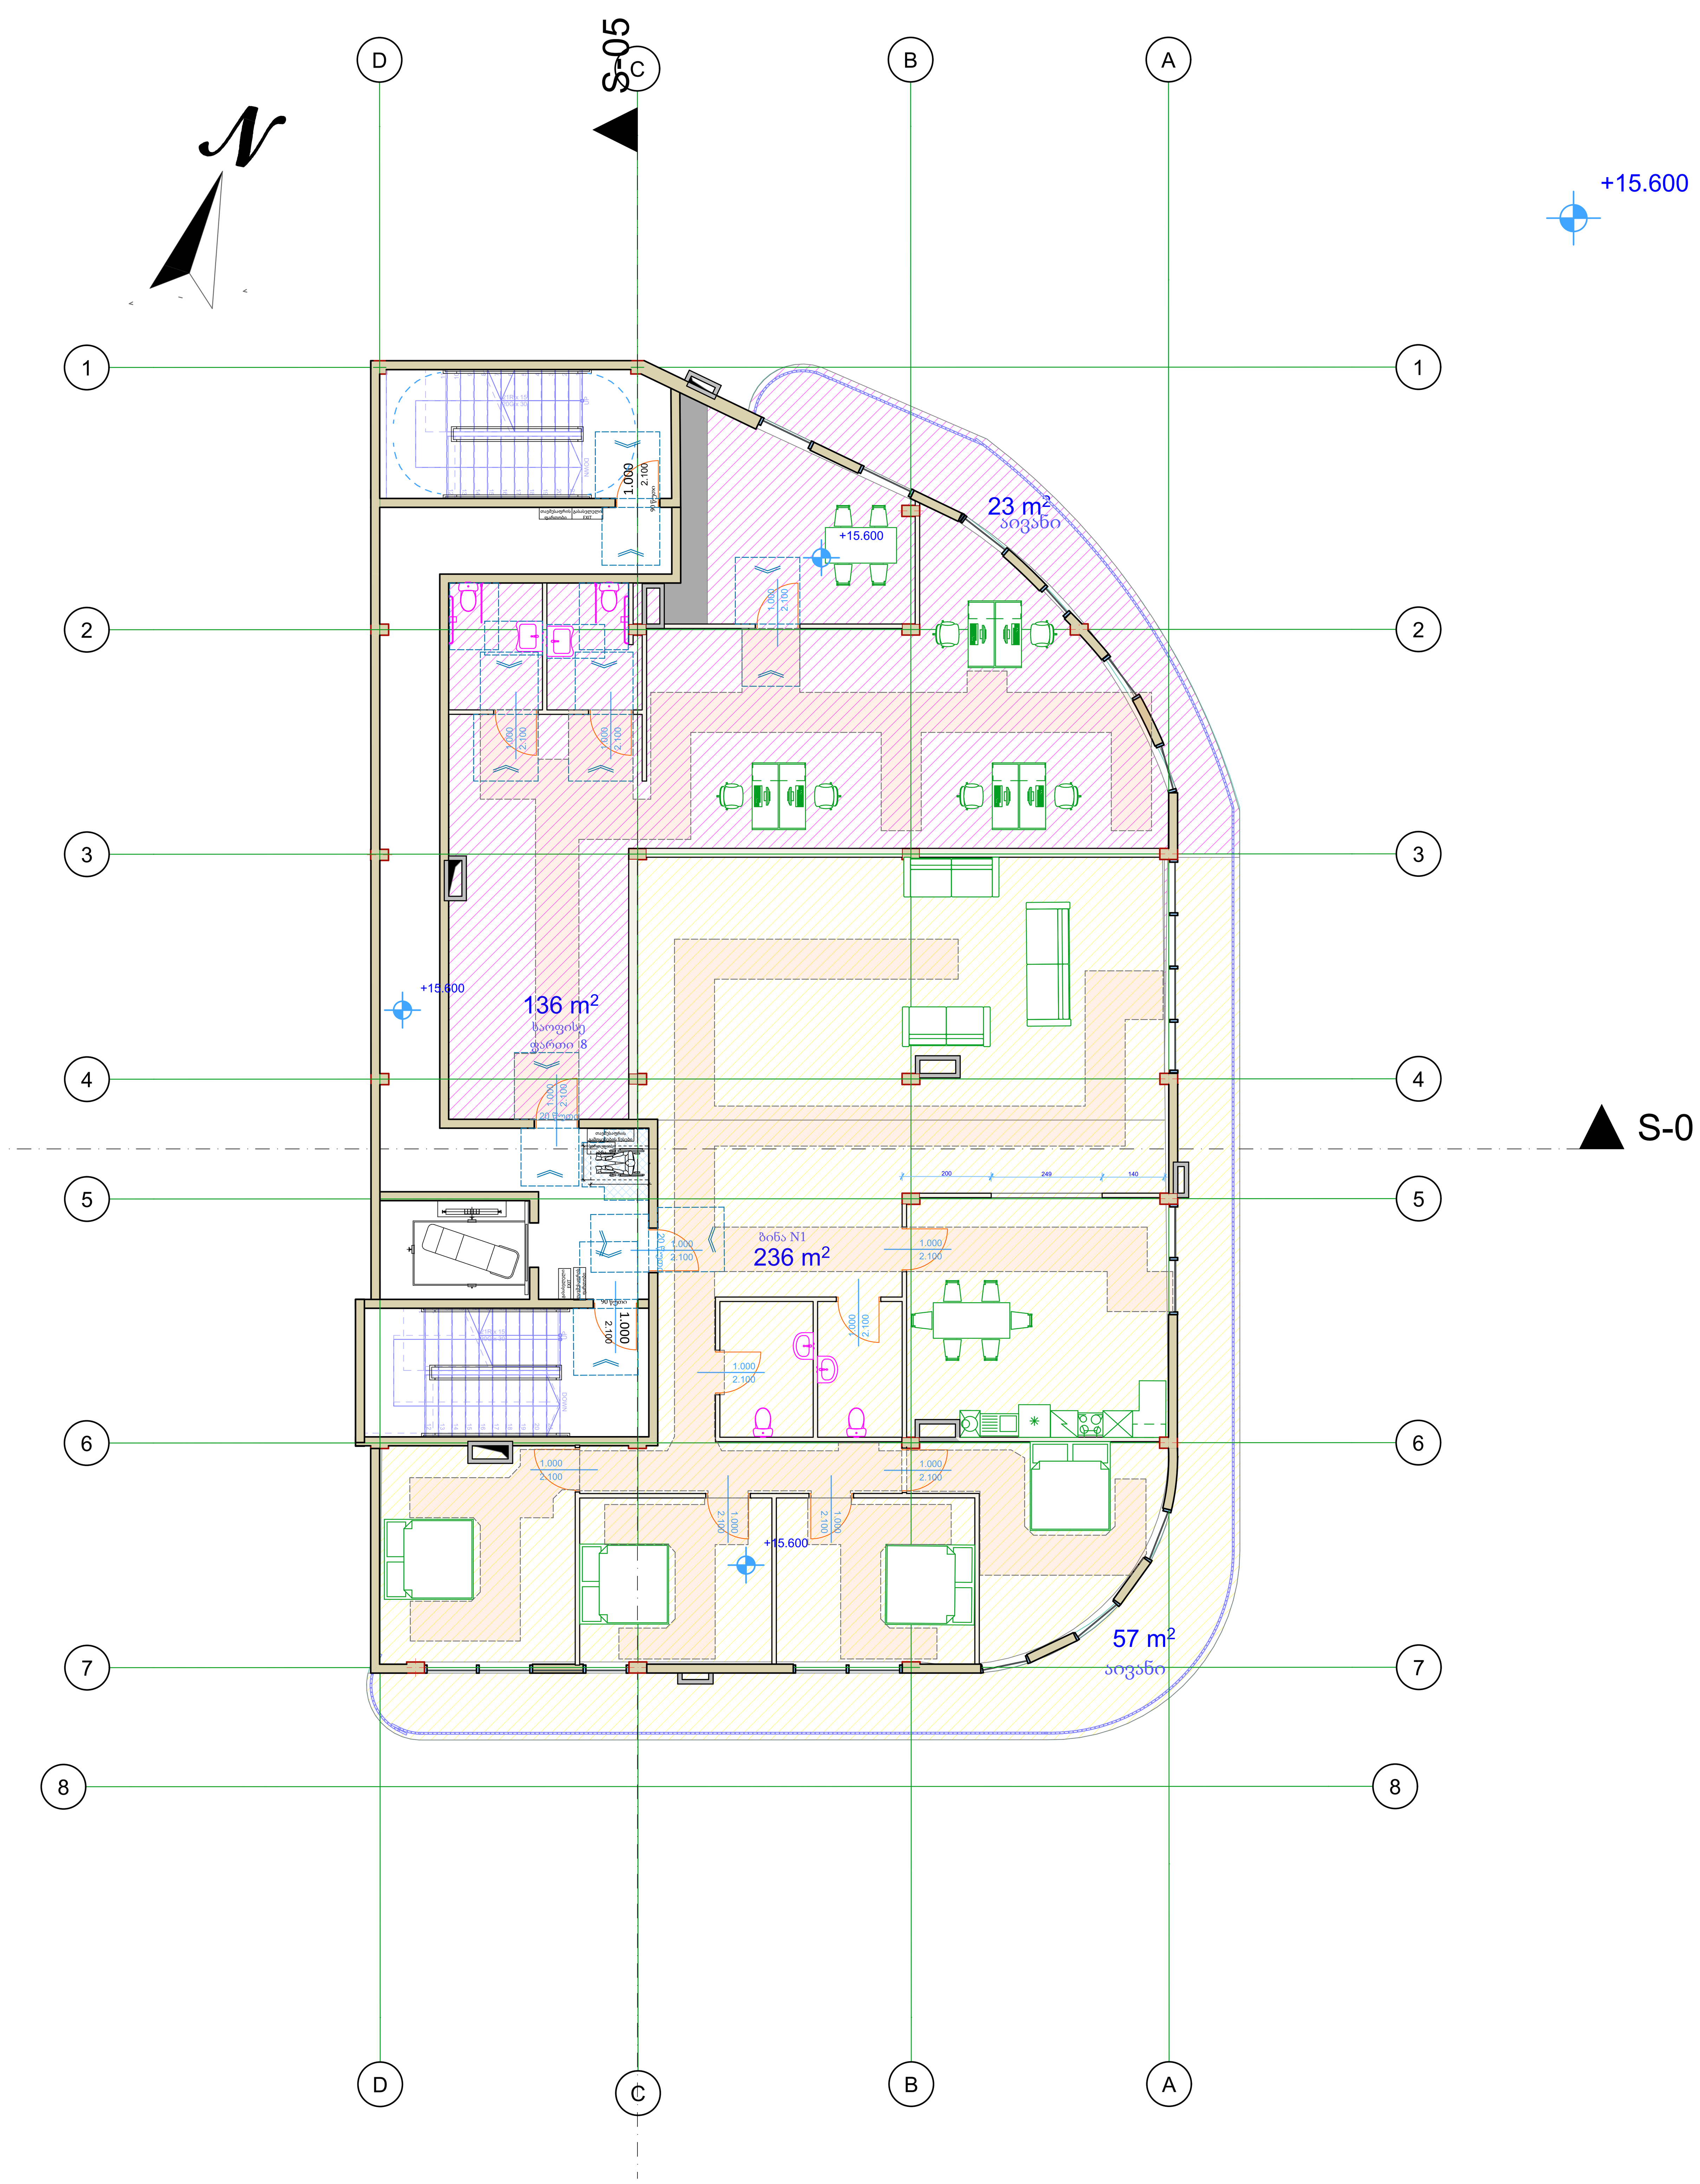

არქიტექტურული ნახაზი

ნახაზის სპეციფიკაცია: **მისაწვდომობა**

სართული: **სართული 4**

არქიტექტურული ნიშნული:

ფორმატი: A1 მასშტაბი 1:100

	საკადასტრო წითელი ხაზი
±	ნიშნული გეგმაზე
1	ნუმერაცია პარკინგზე
S-01	ჭრილის ხაზი
90 წთ 1 000 2 100	კარის ცეცხლმედეგობა და ნომერი
	ბლოკის კედელი
	ბეტონის კედელი
	საყრდენი კოლონა
	ბინებს შორის გამყოფი კედელი
	10 იანი ტიხარი
	მანქანის სავალი აღმნიშვნელი
	შახტა
1	ღერძის ხაზი
16%	დახრა
Exit	გასასვლელი

დაკავებულობის ჯგუფი	დაკავებულობის ჯგუფის აღნიშვნა	ფერის კოდი
თავშეყრის ჯგუფი (თვ)		RGB (34.139.34)
საქმიანი ჯგუფი (სქ)		RGB (79.12.187)
საგანმანათლებლო ჯგუფი (სგ)		RGB (245.99.20)
სამრეწველო ჯგუფი (სმ)		RGB (160.32.240)
დიდი საფრთხის შემცველი ჯგუფი (დსშ)		RGB (94.8.58)
თავშეყრის ჯგუფი (თვ)		RGB (0.0.255)
სავაჭრო ჯგუფი (სვ)		RGB (255.0.0)
საცხოვრებელი ჯგუფი (სც)		RGB (220.185.0)
სასაწყობო ჯგუფი (სწ)		RGB (136.135.134)
დამხმარე ჯგუფი (დს)		RGB (57.57.56)

- გასასვლელამდე სავალი მანძილი
- გასასვლელებს შორის დაცილება
- 3 საათიანი ცეცხლმედეგობა
- 2 საათიანი ცეცხლმედეგობა
- 1 საათიანი ცეცხლმედეგობა
- სახანძრო სახელო

შენიშვნა:

1. ნახაზი მომზადებული მისაწვდომობის სტანდარტების მიხედვით.

2. ზომები მოცემულია სანტიმეტრებში.

3. ლიფტის შახტა აღჭურვილი იქნება ჰაერის დაწნევის სისტემით.

4. ჰაერის დაწნევის სისტემა უზრუნველყოფილი იქნება სათადარიგო ელმომარაგებით.

6. დენის გათიშვის შემთხვევაში სათადარიგო ელექტროსისტემა ავტომატურად გაანათებს გასასვლელ საშუალებებს.

7. კონსტრუქციული პროექტის დამუშავებისას დაცული იქნას I-B კონსტრუქცის ტიპის მოთხოვნები.

8. ხანძარსაწინააღმდეგო დაცვის სისტემების საინჟინრო დოკუმენტაცია დამუშავდეს 28.01.16 წ. #41 დადგენილების შესაბამისად.

მრავალფუნქციური შენობა

მისამართი: ქალაქი თბილისი, დაბა წყნეთი, ქუჩა რუსთაველი N1 ის მიმდებარედ . საკადასტრო N: 01.20.01.065.067. დადგენილი გაპის ნომერი: ბრძანება № 6516012

არქიტექტორი: თამარ ქოჩიაშვილი
ტელეფონი: 574 505850
kochiashvilitamar@gmail.com

2023 წელი

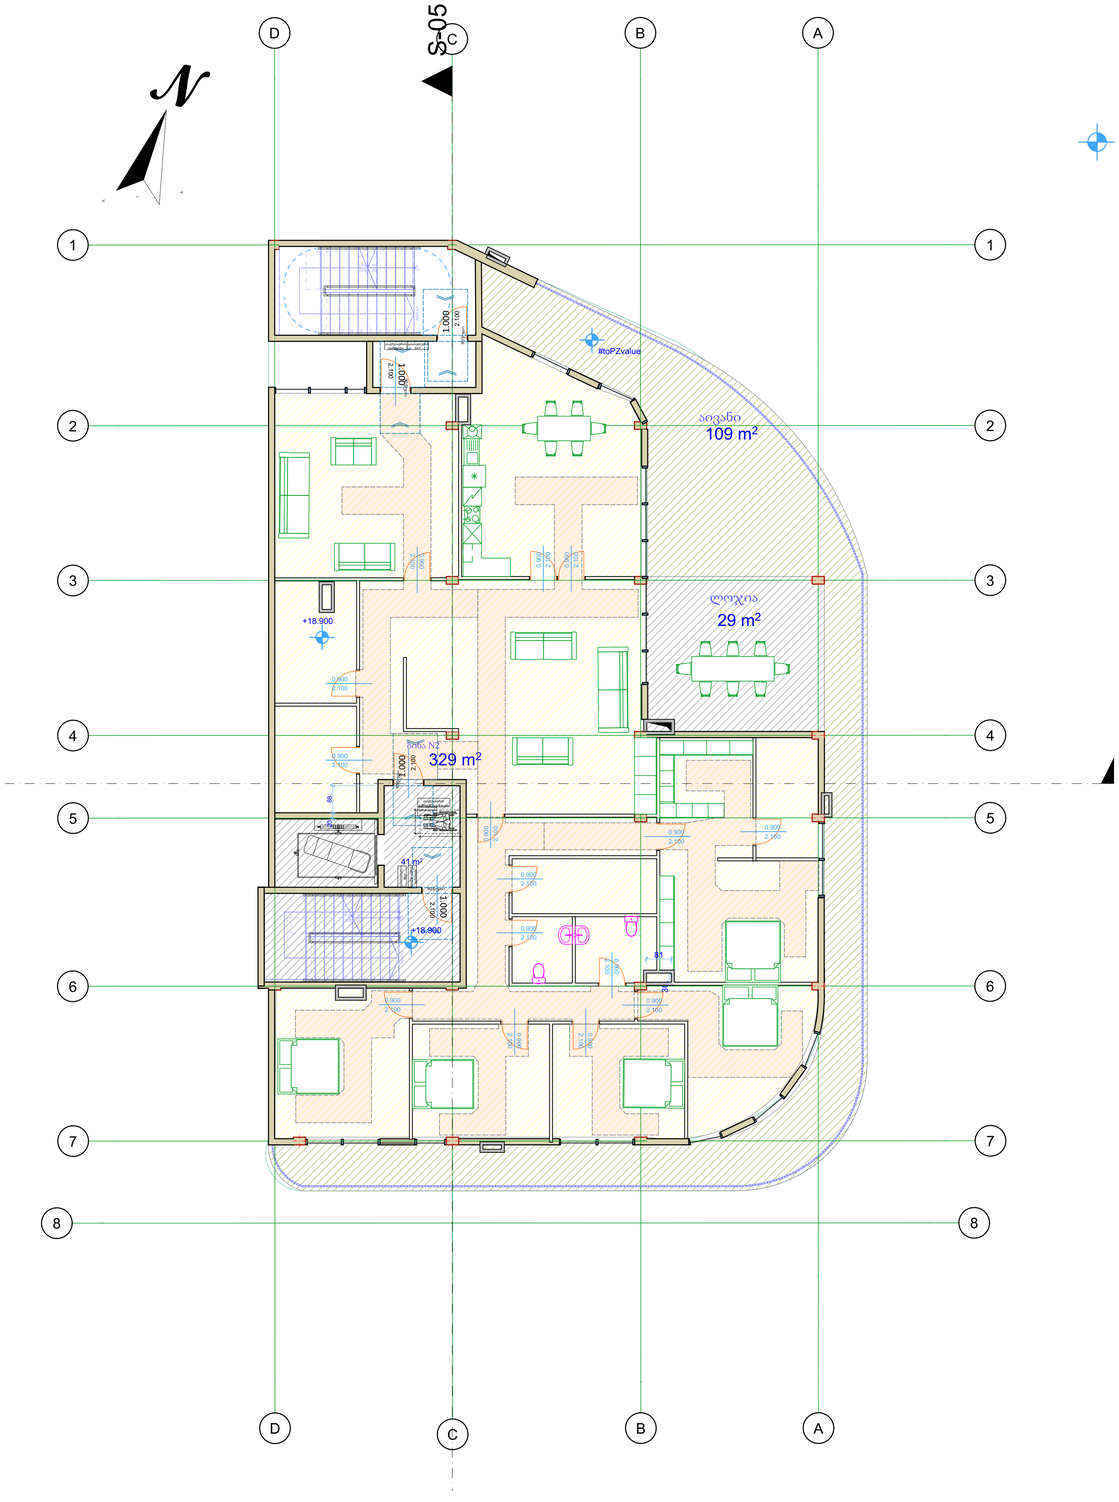

არქიტექტურული ნახაზი

ნახაზის სპეციფიკაცია: **მისაწვდომობა**

სართული: **სართული 5**

არქიტექტურული ნიშნული:	
ფორმატი: A1	მასშტაბი 1:100

	საკადასტრო წითული ხაზი
±	ნიშნული გეგმაზე
1	ნუმერაცია პარკინგზე
S-01	ჭრილის ხაზი
90 წთ / 1 000 / 2 100	კარის დეახლმეტეგობა და ნომერი
	ბლოკის კედელი
	ბეტონის კედელი
	საყრდენი კოლონა
	ბინებს შორის გამყოფი კედელი
	10 იანი ტიხარი
	მანქანის სავალი აღმნიშვნელი
	მახტა
1	ღერძის ხაზი
16%	დახრა
Exit	გასასვლელი

დაკავებულობის ჯგუფი	დაკავებულობის ჯგუფის აღნიშვნა	ფერის კოდი
თავშეყრის ჯგუფი (თჯ)		RGB (34.139.34)
საქმიანი ჯგუფი (საჯ)		RGB (79.12.187)
საგანმანათლებლო ჯგუფი (სგ)		RGB (245.99.20)
სამრეწველო ჯგუფი (სმ)		RGB (160.32.240)
დიდი საფრთხის შემცველი ჯგუფი (დსმ)		RGB (94.8.58)
თავშეყრის ჯგუფი (თჯ)		RGB (0.0.255)
სავაჭრო ჯგუფი (სჯ)		RGB (255.0.0)
საცხოვრებელი ჯგუფი (საც)		RGB (220.185.0)
სასაწყობო ჯგუფი (სწ)		RGB (136.135.134)
დამხმარე ჯგუფი (დს)		RGB (57.57.56)

- გასასვლელამდე სავალი მანძილი
- გასასვლელებს შორის დაცილება
- 3 საათიანი ცეცხლმედეგობა
- 2 საათიანი ცეცხლმედეგობა
- 1 საათიანი ცეცხლმედეგობა
- სახანძრო სახელო

შენიშვნა:

1. ნახაზი შემზადებული მისაწვდომობის სტანდარტების მიხედვით.

2. ზომები მოცემულია სანტიმეტრებში.

3. ლიფტის მახტა აღჭურვილი იქნება ჰაერის დაწნევის სისტემით.

4. ჰაერის დაწნევის სისტემა უზრუნველყოფილი იქნება სათადარიგო ელმომარაგებით.

6. ღენის გათიშვის შემთხვევაში სათადარიგო ელექტროსისტემა ავტომატურად გაანათებს გასასვლელ სამუალებებს.

7. კონსტრუქციული პროექტის დამუშავებისას დაცული იქნას I-B კონსტრუქციის ტიპის მოთხოვნები.

8. ხანძარსანინააღმდეგო დაცვის სისტემების საინჟინრო დოკუმენტაცია დამუშავდეს 28.01.16 წ. #41 დადგენილების მუსაბამისად.

მრავალფუნქციური შენობა

მისამართი: ქალაქი თბილისი, დაბა წყნეთი, ქუჩა რუსთაველი N1 ის მიმდებარედ . საკადასტრო N: 01.20.01.065.067. დადგენილი გაპის ნომერი: ბრძანება № 6516012

არქიტექტორი: თამარ ქოჩიაშვილი

ტელეფონი: 574 505850

kochiashvilitamar@gmail.com

2023 წელი

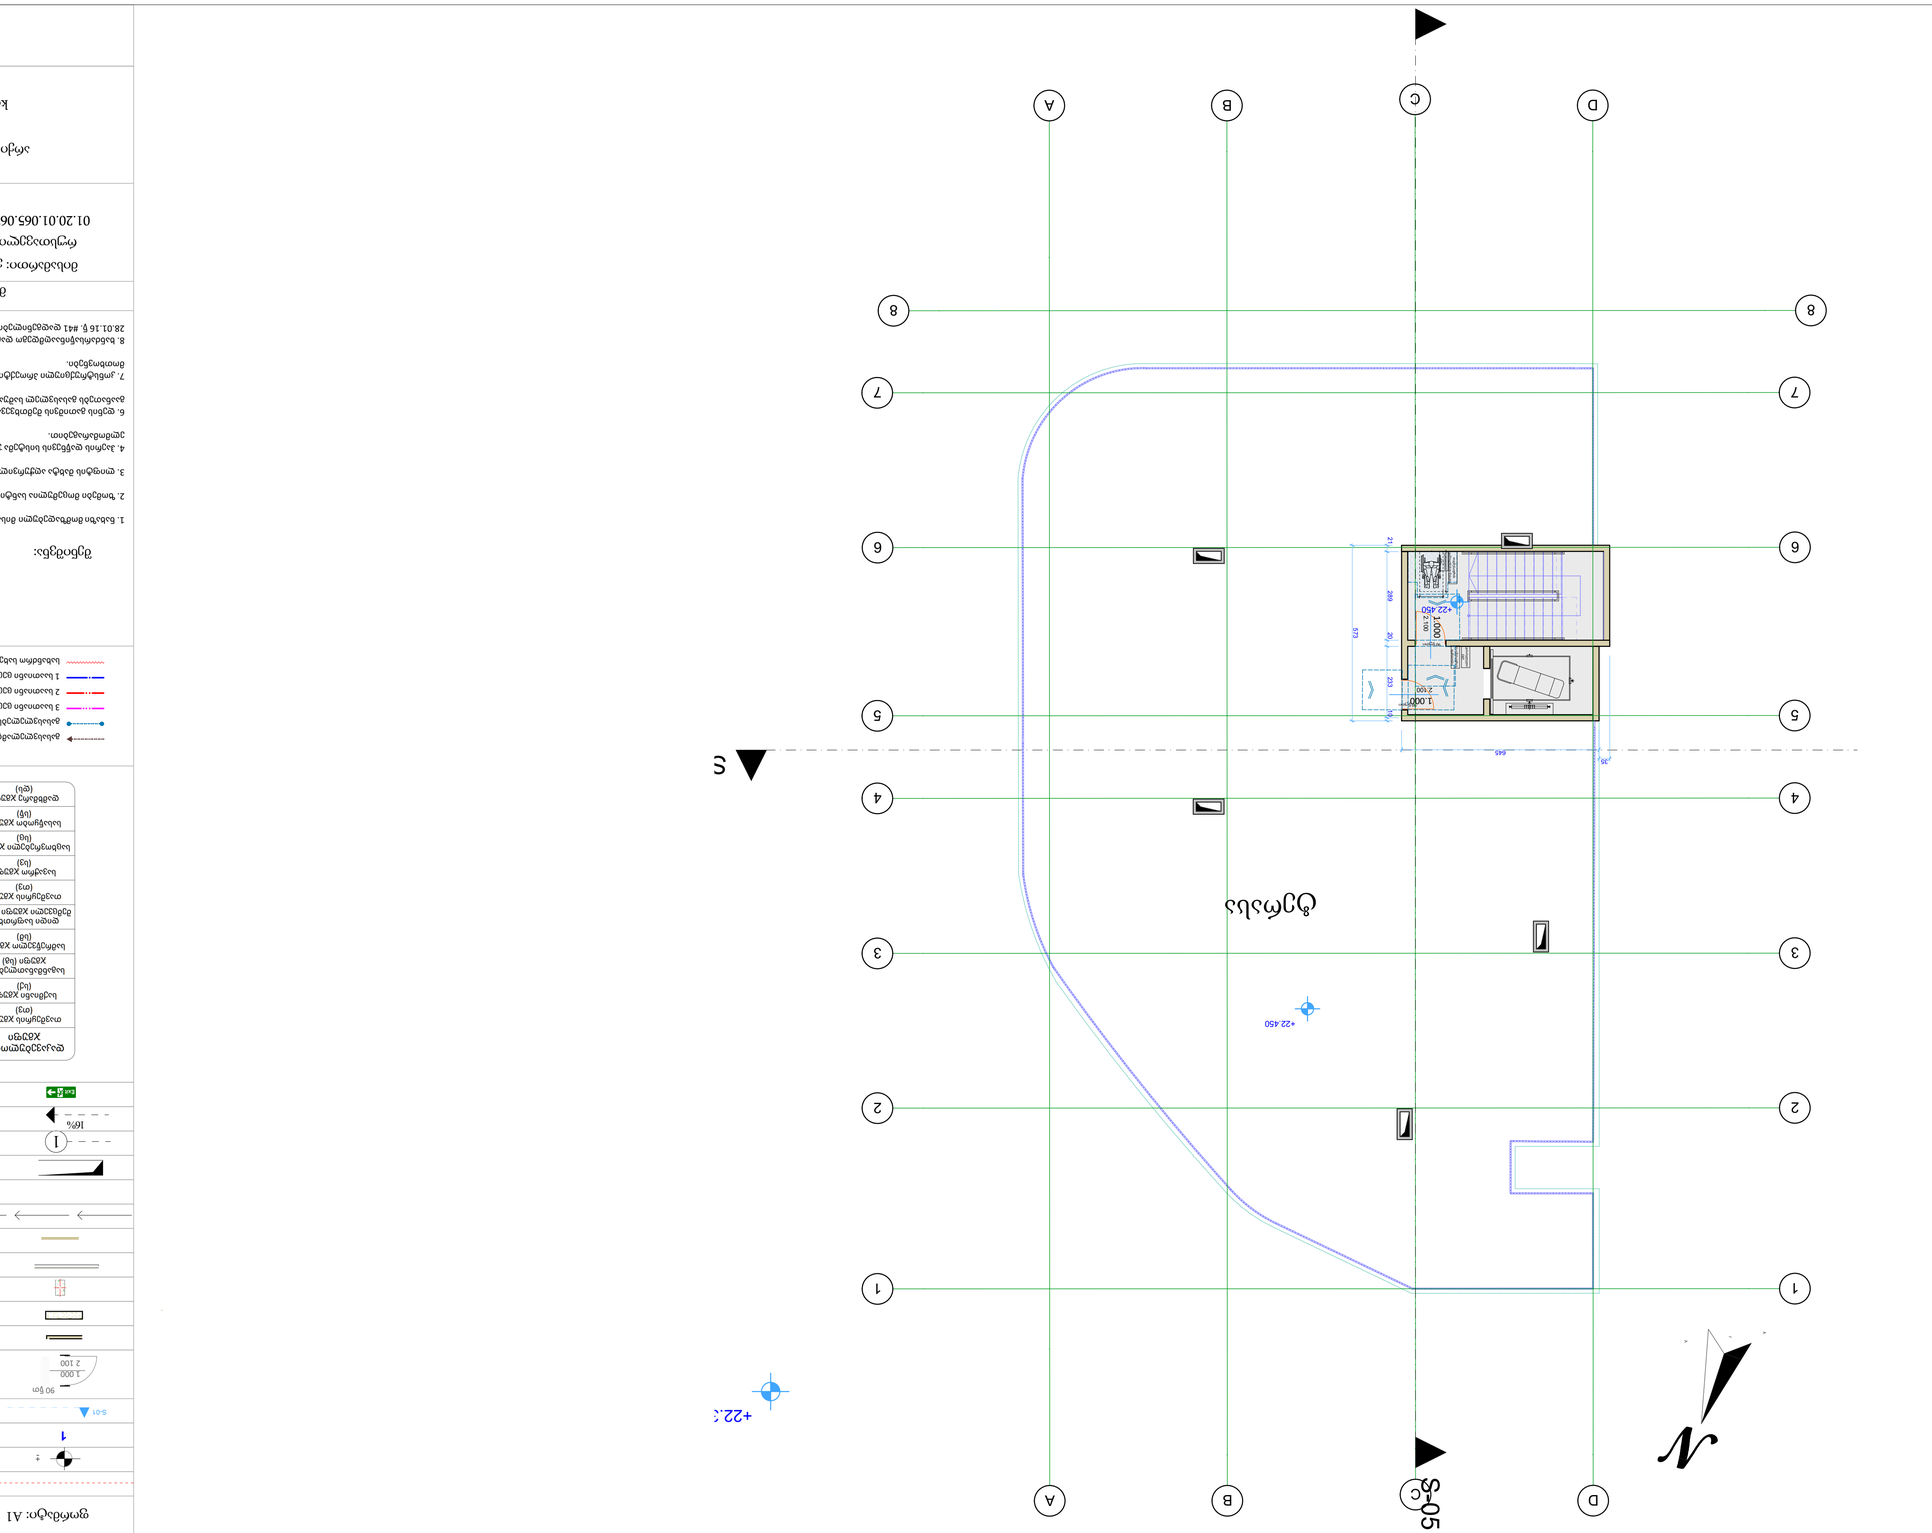

არქიტექტურული ნაწილი

ნაგებობის დანიშნულება: **მრავალფუნქციური კომპლექსი**

სათაური: **სართული 6**

ფორმატი: A1	მასშტაბი 1:100
ნახატის:	
არქიტექტურული ნაწილის მთავარი ინჟინერი	
ინჟინერი	
ნახატის ავტორი	
ნახატის ნომერი	1
S:01 ▲	პროექტის მასშტაბი
90°სთ 1 000 2 100	ელემენტის ნომერი და განშტოება
	ბეტონის კედელი
	ბეტონის ტიხარი
	ალუმინის პროფილის ფანჯრის ბლოკი
	თაბაშირ-მუყაოს ტიხარი
	10 სმ-იანი ტიხარი
	მანქანების მოძრაობის მიმართულება
	ასაწევი
1	ღერძის ნომერი
16%	დახრა
EXIT	ევაკუაციის მარშრუტი

ლეგენდა	
ელექტრო ქსელის ხაზი	
ელექტრო ქსელის ხაზი (ფაზა)	RGB (57.57.56)
სანათი ხაზური	RGB (136.135.134)
სანათი ხაზური (ცივი)	RGB (220.185.0)
სანათი ხაზური (თბილი)	RGB (255.0.0)
ოთახების ხაზური	RGB (0.0.255)
ელექტრო ხაზური (ფაზა)	RGB (34.139.34)
სანათი ხაზური	RGB (79.12.187)
სანათი ხაზური (ცივი)	RGB (245.99.20)
სანათი ხაზური (თბილი)	RGB (160.32.240)
ელექტრო სოკეტის ხაზური (ფაზა)	RGB (94.8.58)
ელექტრო სოკეტის ხაზური (ნული)	RGB (0.0.255)
სანათი ხაზური	RGB (255.0.0)

1. ნახაზი დამზადებულია ტექნიკური მახასიათებლების მიხედვით.
2. ზომები მოცემულია მილიმეტრებში.
3. ელექტრო ქსელის ავტომატური დაცვა ასრულდეს ელექტრო ხელსაწყოების ინსტრუქციის მიხედვით.
4. ასრულდეს ელექტრო ქსელის პროექტის ინსტრუქციის და ელექტრო ხელსაწყოების ინსტრუქციის მოთხოვნების შესაბამისად.
5. ელექტრო ქსელის ინსტალაციის დეტალები ასახულია ელექტრო ქსელის პროექტში.
6. ელექტრო ქსელის ინსტალაციის პროექტში ცვლილებების შეტანა ავტომატურად ასახულია ნახაზებში.
7. კომპიუტერული პროგრამა ზომა ავტომატურად ცვლის ნახაზის ერთეულებს ტოლი ზომებით.
8. ხანძარსაწინააღმდეგო ღონისძიებების სრული ნუსხა იხილეთ ხანძარსაწინააღმდეგო დაცვის ნაწილში 28.01.16 წ. #41 ელექტრონული ტექნიკური ინსტრუქციით.

შენობა ნაგებობის ელექტრონული ნაწილი

დამკვეთი: ქალაქი წყნეთი, ქუჩა წყნეთის N1 ის მიმდებარედ . საკადასტრო N: 01.20.01.065.067. ფილიალი ეროვნული ბანკის ბანკომატი: ბრძანება № 6516012

არქიტექტორი: თამარ ქორქაშვილი
ტელეფონი: 574 505850
kochiashvilitamar@gmail.com

2023 წელი

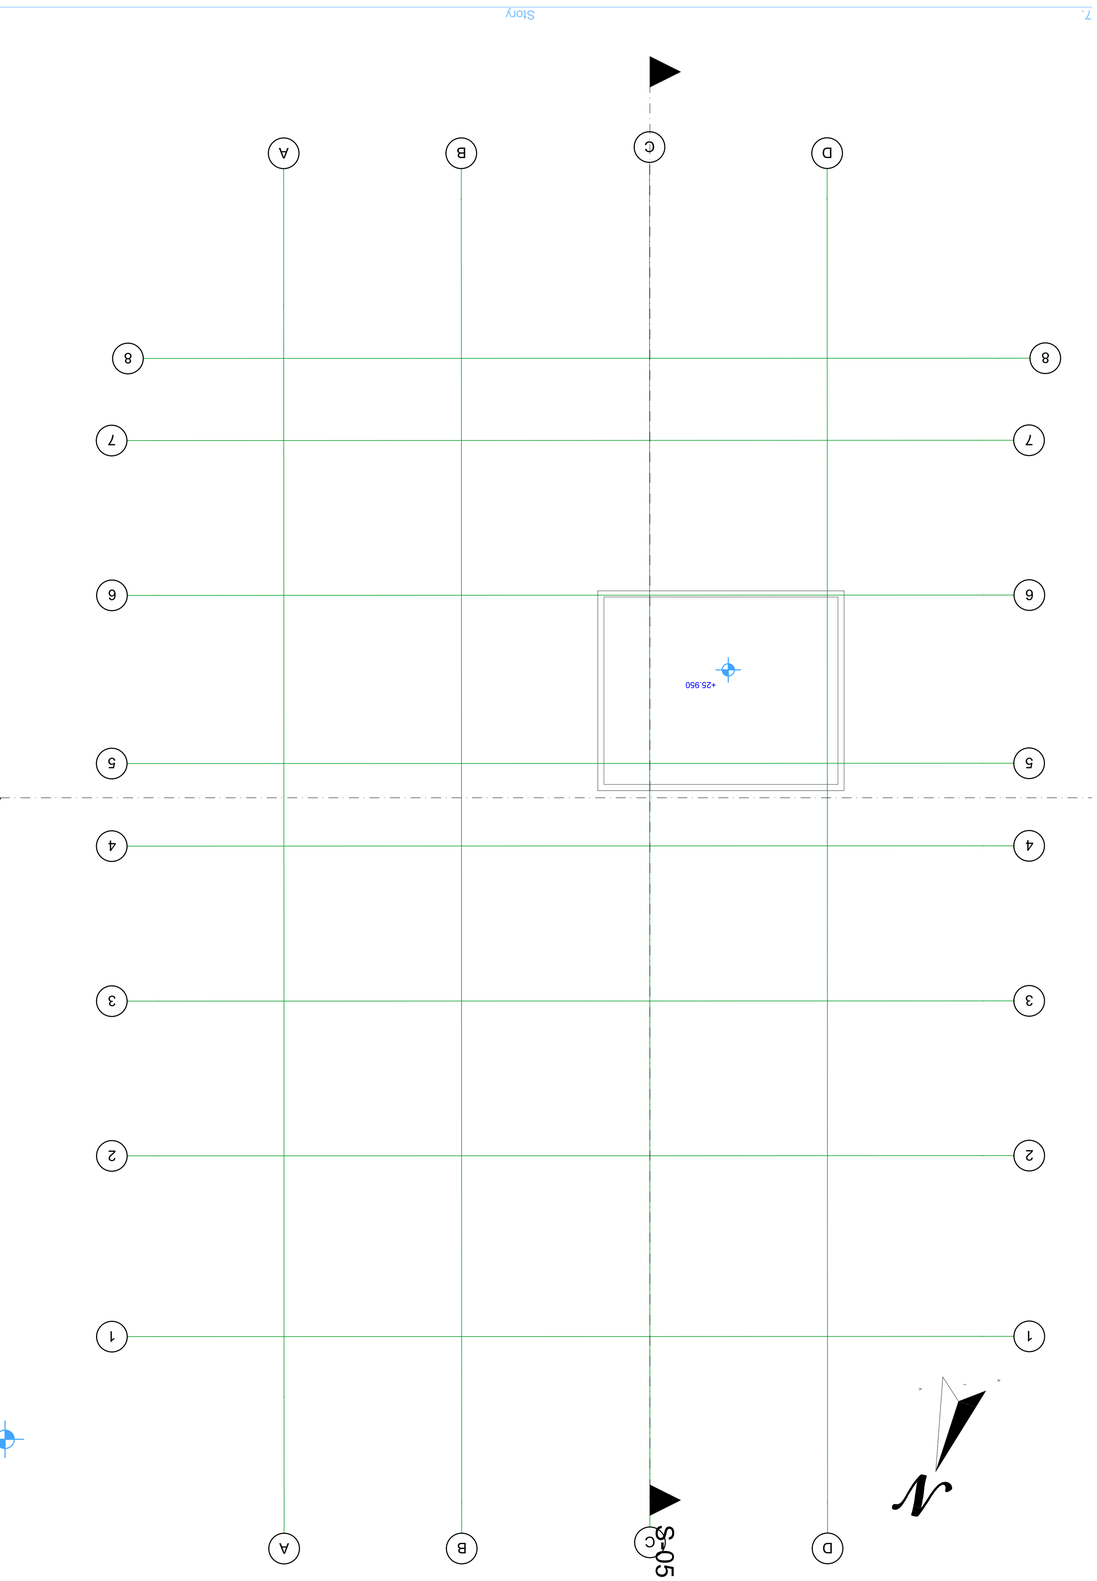

არტისტული ნახატი

ნახატის სერია: **ბუნება 7**

არტისტული ნახატი

ნახატის დასახელება: **ბუნება 7 ია**

ფორმატი: A1 მასშტაბი 1:100

სადურგლო ხარაჩოს ხაზი	
ნახატის ნომერი	1
ნახატის სახელი	ჭრილი A-01
ოთახის ფართობი და დასახელება	1 000 90 წთ 2 100
ბეტონის კედელი	
აგურის კედელი	
ფანჯრის ღიობი	
ხის კარის ღიობი	
ფანჯრის ფარდული	
ოთახის სიმაღლე	10 ალმანი
ოთახის ფართობის ხელით შეყვანა	
ასვლა	
ფანჯრის ნახევარი	1 16%
გასასვლელი	
ევაკუაციის მიმართულება	

ევაკუაციის მიმართულება ხმოვანი	ფერი
ოთახის ფართობი ავტომატური	RGB (34.139.34)
სადურგლო ხარაჯი (ცე)	RGB (79.12.187)
ბეტონის ხარაჯი (ბე)	RGB (245.99.20)
აგურის კედელი (აგ)	RGB (160.32.240)
ფანჯრის ხარაჯი (ფა)	RGB (94.8.58)
ოთახის სახელი (ოს)	RGB (0.0.255)
ხის კარის ხარაჯი (ხკ)	RGB (255.0.0)
სადურგლო ხარაჯი (სხ)	RGB (220.185.0)
სანიტარული ხარაჯი (სს)	RGB (136.135.134)
ღია ხარაჯი (ღხ)	RGB (57.57.56)

ევაკუაციის სავალი ხაზი

ევაკუაციის ბილიკის მიმართულება

ნახატის ნომერი

1. ნახაზი დამზადებულია პროგრამაში არქიტექტორი ნინო ბერიძე.
2. ზომები მოცემულია მილიმეტრებში.
3. ლითონის ბადე კედლის ნაწილს ქმნის ბაღის ელექტრონული ხელსაწყოს.
4. ბაღის ფანჯრის ჩარჩოები ალუმინისგან დამზადებული ორმაგი მინით.
5. ფერადი მინის ფანჯრის ჩარჩო ხის ფიცრისგან დამზადებული ბაღის ფანჯრის ფერადი მინით.
6. ფერადი მინის ფანჯრის ჩარჩო ხის ფიცრისგან დამზადებული ბაღის ფანჯრის ფერადი მინით.
7. კედლის ფერადი მინის ფანჯრის ჩარჩო ხის ფიცრისგან დამზადებული ბაღის ფანჯრის ფერადი მინით.
8. ნახატის ფერადი მინის ფანჯრის ჩარჩო ხის ფიცრისგან დამზადებული ბაღის ფანჯრის ფერადი მინით.

ნახატის ტექნიკური მახასიათებლები

დიზაინერი: ქალი ჭეჭელი, ალბა ჭეჭელი, ქალი ჭეჭელი

ტელეფონი N1 ის ბიბლიოთეკა . სააღრიცხვო N:

01.20.01.065.067. ფაილის ფორმატი: ბინდვისა

№ 6516012

ორგანიზაციის დასახელება: თანამედროვე ხელოვნების ინსტიტუტი

ტელეფონი: 574 505850

kochiashvilitamar@gmail.com

2023 წელი