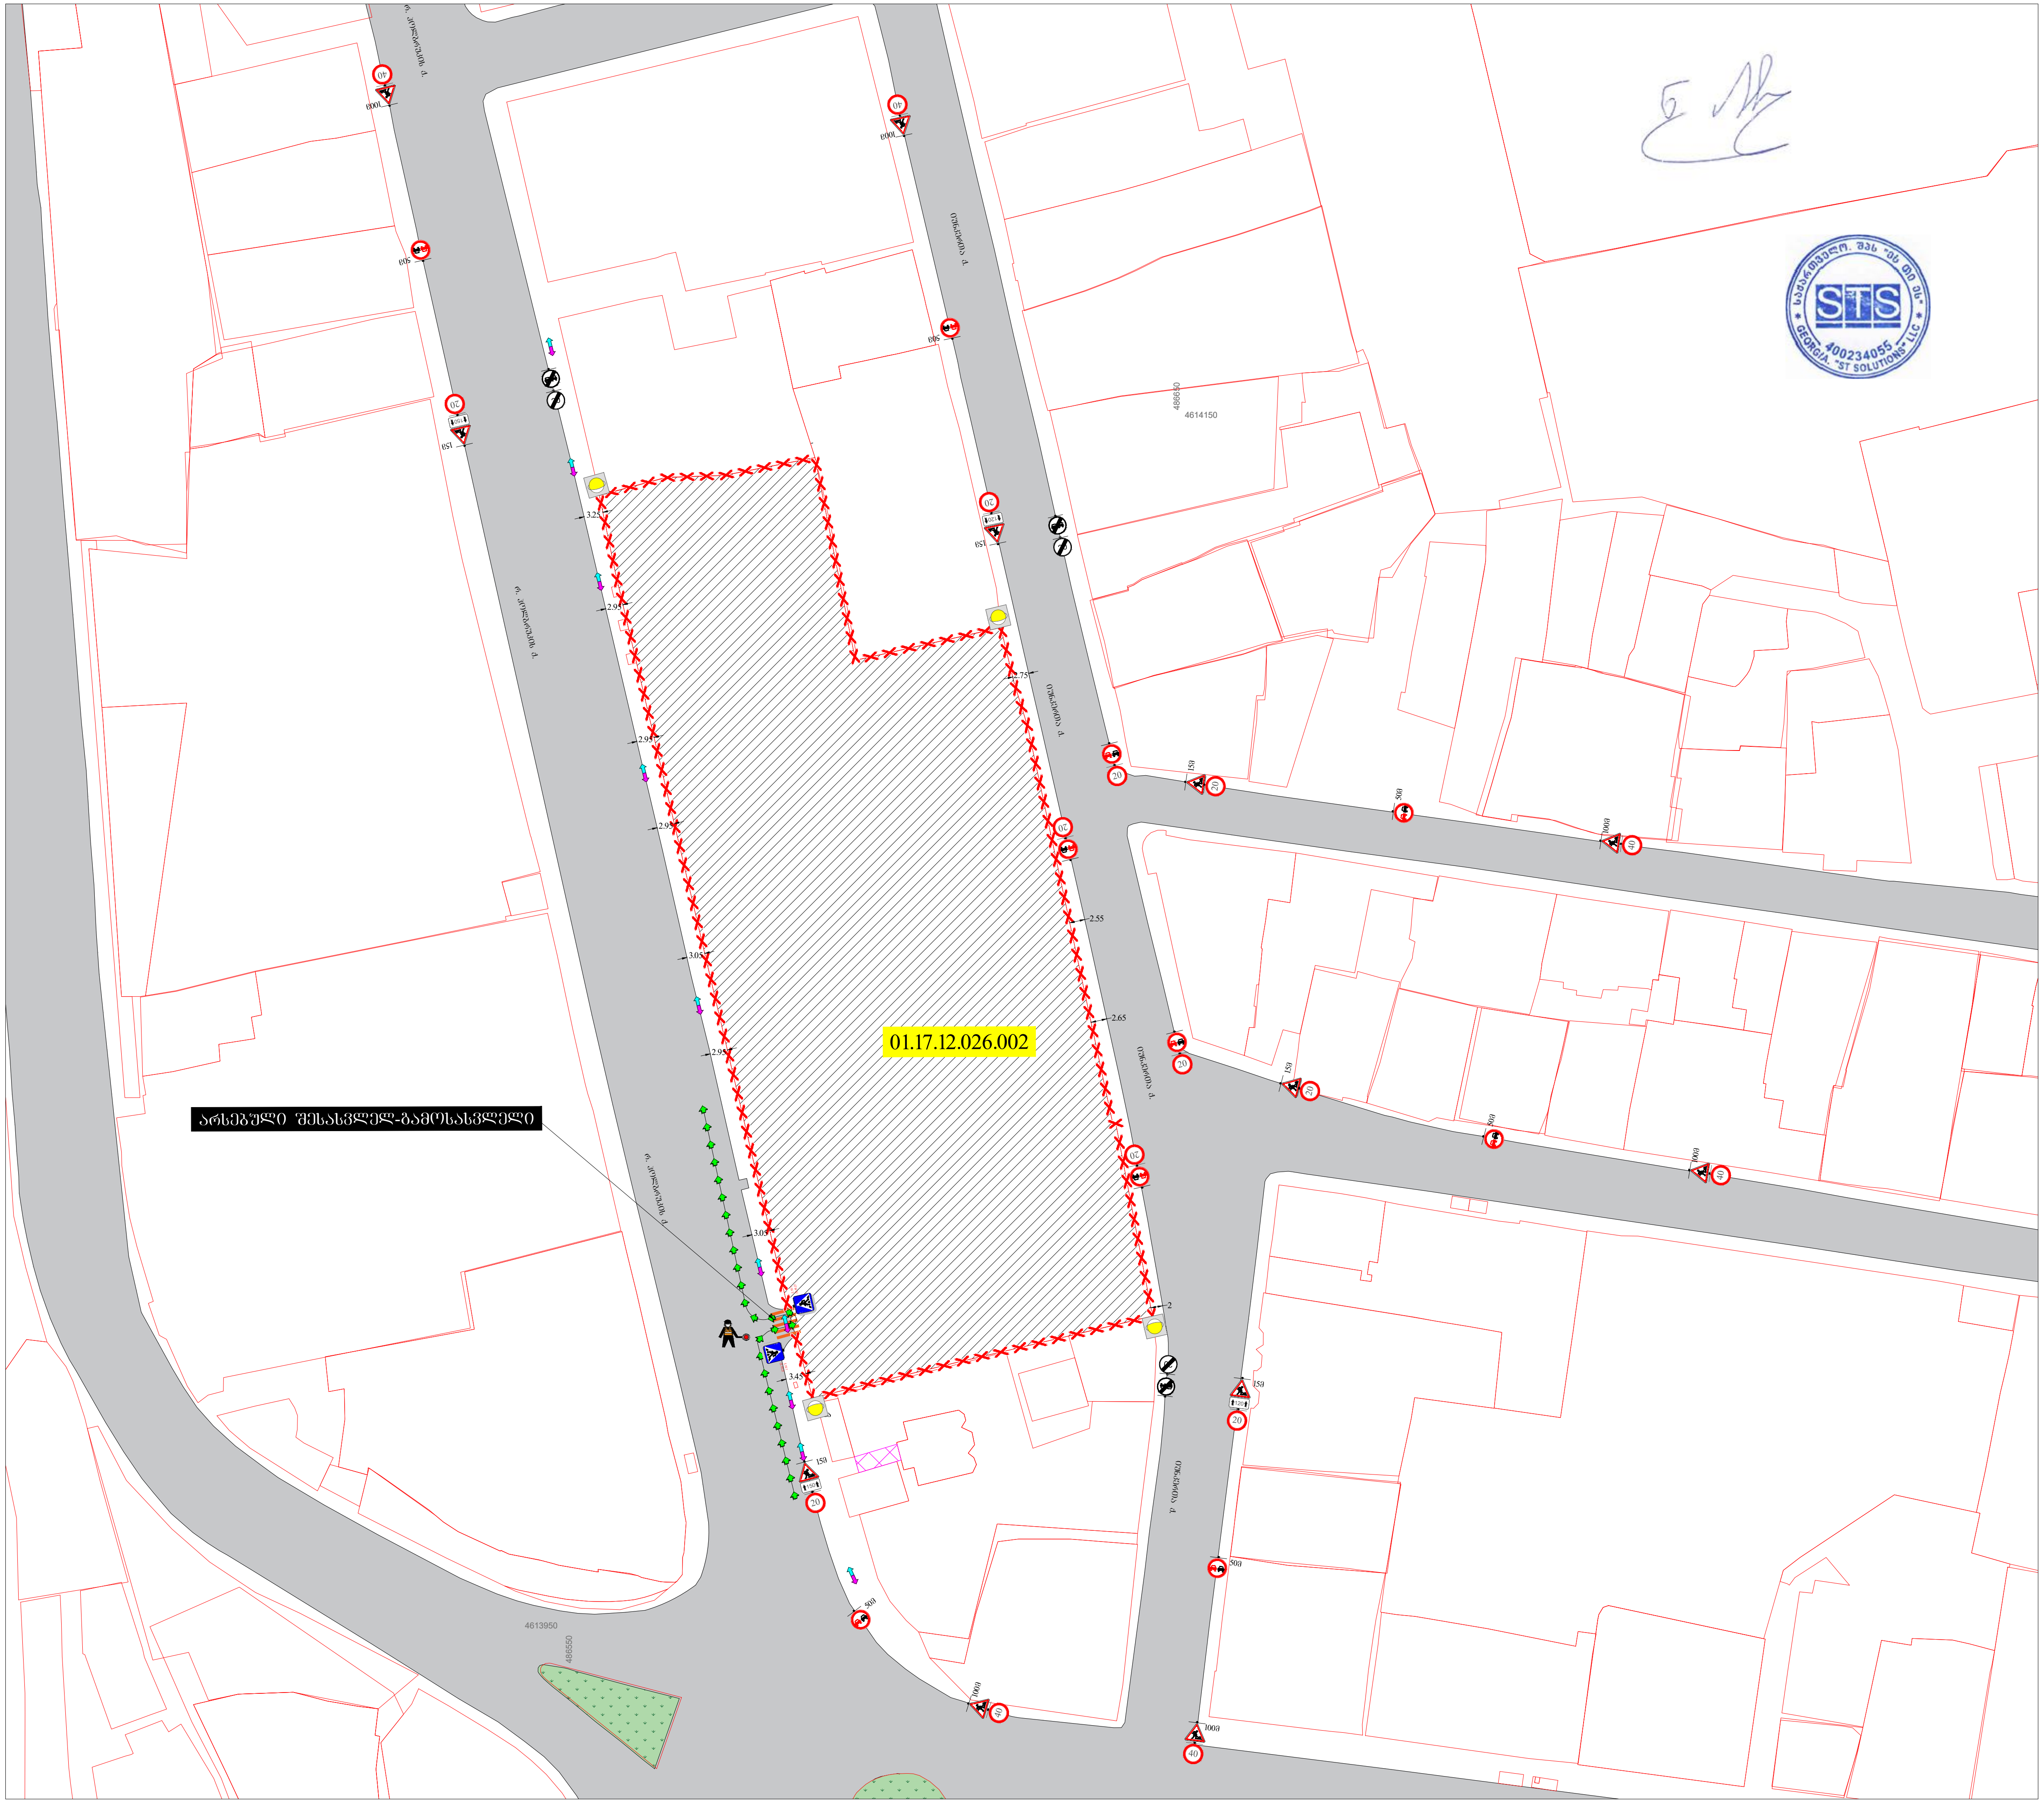

საგზაო მოძრაობის ორგანიზების დროებითი სქემა

მისამართი:	
ქ. თბილისი ჭოლოყაშვილის ქუჩის მიმდებარედ (ს.კ. 01.17.12.026.002) საგზაო მოძრაობის ორგანიზების დროებითი სქემა. (ღობის მონტაჟი-დემონტაჟი)	
თარიღი: 2022 წელი	მასშტაბი: პირობითი
დამკვეთი:	შპს"ნეონესი"

შ.პ.ს "STS"
(Smart Transportation Solutions)
ტელ: 577 15-55-75

შეასრულა: ნიკა სიდამონიძე
ტელ: 598-77-88-48

შეამოწმა: ვახტანგ თავდიშვილი
ტელ: 551-14-14-84

საგზაო მოძრაობის ორგანიზაციის ტექნიკური საშუალებები

- 1.26 -12ც
- შუქ. ტ7-4ც
- 3.20 - 10ც
- 3.21 - 3ც
- 3.24 - 10ც
- 3.24 - 6ც
- 3.25 - 3ც
- 5.19.1 - 2ც
- 5.19.2 - 2ც
- 120 — 8.2.1 - 2ც
- 150 — 8.2.1 - 2ც

პირობითი აღნიშვნები

- ქვეითთა მოძრაობის მიმართულება
- სამშენებლო ტექნიკის მოძრაობის მიმართულება
- ღობურა
- მედროშე 1 ადამიანი

SMART TRANSPORTATION SOLUTIONS

საგზაო მოძრაობის ორგანიზების დროებითი სქემა

	მისამართი:
ქ. თბილისი ჯოლბურჯის ქუჩის მიმდებარედ (ს.კ. 01.17.12.026.002) საგზაო მოძრაობის ორგანიზების დროებითი სქემა. (მშენებლობის პერიოდი)	
თარიღი: 2022 წელი	მასშტაბი: პირობითი
დამკვეთი:	შპს"ნეონესი"

შ.პ.ს "STS"
(Smart Transportation Solutions)
ტელ: 577 15-55-75

შეასრულა: ნიკა სიდამონიძე
ტელ: 598-77-88-48

შეამოწმა: ვახტანგ თავდიშვილი
ტელ: 551-14-14-84

საგზაო მოძრაობის ორგანიზაციის ტექნიკური საშუალებები

1.26 -12ც	შუქ. ტ7-4ც
3.20 - 10ც	
3.21 - 3ც	
3.24 - 10ც	
3.24 - 6ც	
3.25 - 3ც	
5.19.1 - 2ც	
5.19.2 - 2ც	
8.2.1 - 2ც	
8.2.1 - 2ც	

პირობითი აღნიშვნები

ქვეითთა მოძრაობის მიმართულება

სამშენებლო ტექნიკის მოძრაობის მიმართულება

მუდმივად მოქმედი შუქნიშანი

სამშენებლო ღობის კვეთი.

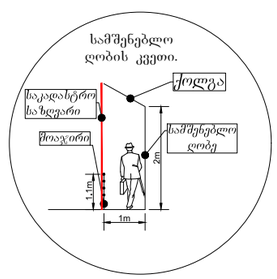

01.17.12.026.002

არსებული შესასვლელ-გამოსასვლელი

SMART TRANSPORTATION SOLUTIONS

საგზაო მოძრაობის ორგანიზების დროებითი სქემა

მისამართი:

ქ. თბილისი ჯოლბურჯის ქუჩის მიმდებარედ
(ს.კ. 01.17.12.026.002)
საგზაო მოძრაობის ორგანიზების დროებითი სქემა.
(შესახვლელ-გასვლების მოწყობა)

თარიღი: 2022 წელი	მასშტაბი: პირობითი
დამკვეთი:	შპს"ნეონესი"

შპს "STS"
(Smart Transportation Solutions)
ტელ: 577 15-55-75

შეასრულა: ნიკა სიდამონიძე
ტელ: 598-77-88-48

შეამოწმა: ვახტანგ თავდიშვილი
ტელ: 551-14-14-84

საგზაო მოძრაობის ორგანიზაციის ტექნიკური საშუალებები

1.21.2-2ც	5.19.1 - 2ც
1.21.3- 2ც	5.19.2 - 2ც
1.26 -7ც	8.1.3 - 1ც
3.10 - 2ც	8.1.4 - 1ც
3.20 - 4ც	8.2.1 - 2ც
3.24 - 3ც	შუქ. ტ7-2ც
3.24 - 4ც	
4.2.1 -1ც	
4.2.2 -1ც	

პირობითი აღნიშვნები

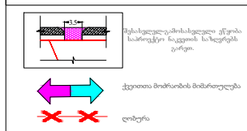

შენიშვნა

დროებითი სქემა შედგენილია "ორჯ 2.18.014-2014" და საქართველოს კანონის საგზაო მოძრაობის შესახებ მოთხოვნების შესაბამისად

1. გამავრთხილებელი ზოლის სიგრძე შეადგენს 100 მეტრს.
2. პუნქტირული ზოლის სიგრძე შეადგენს 15 მეტრს.
3. საავარიო ნაწილის დახურული ზოლის სიგანის 1.5 მ და ნაკალის სიჩქარის 20 კმ/სთ შესაბამისზე განლაგების ზოლის სიგრძე შესაბამისი საანგარიშო ფორმულის მიხედვით შეადგენს 5 მ-ს.
4. შენაკადების ზოლის სიგრძე შეადგენს 30 მ-ს.
5. ნახაზზე ნაჩვენებია დროებითი საგზაო ნიშნები.
6. სქემაზე დატანილია დროებითი საგზაო მონიშვნები.
7. ქვეითთა ნაკადი მოძრაობს საფეხმავლო ზონის მოპირდაპირე მხარეს.

საქართველო. შპს "სტს ეს ტი ეს"
STS
400234056
GEORGIA, "ST SOLUTIONS" LLC

SMART TRANSPORTATION SOLUTIONS

ტროტუარის დონეზე მოწყობილი საძვეითო გზა, რომლითაც ისარგებლებს საჭიროების შემთხვევაში სახანძრო დახმარების ავტომობილი.

მიწისქვეშა ავტოსადგომიდან ამოსასვლელი პანდუსი

მიწისქვეშა ავტოსადგომზე ჩასასვლელი პანდუსი

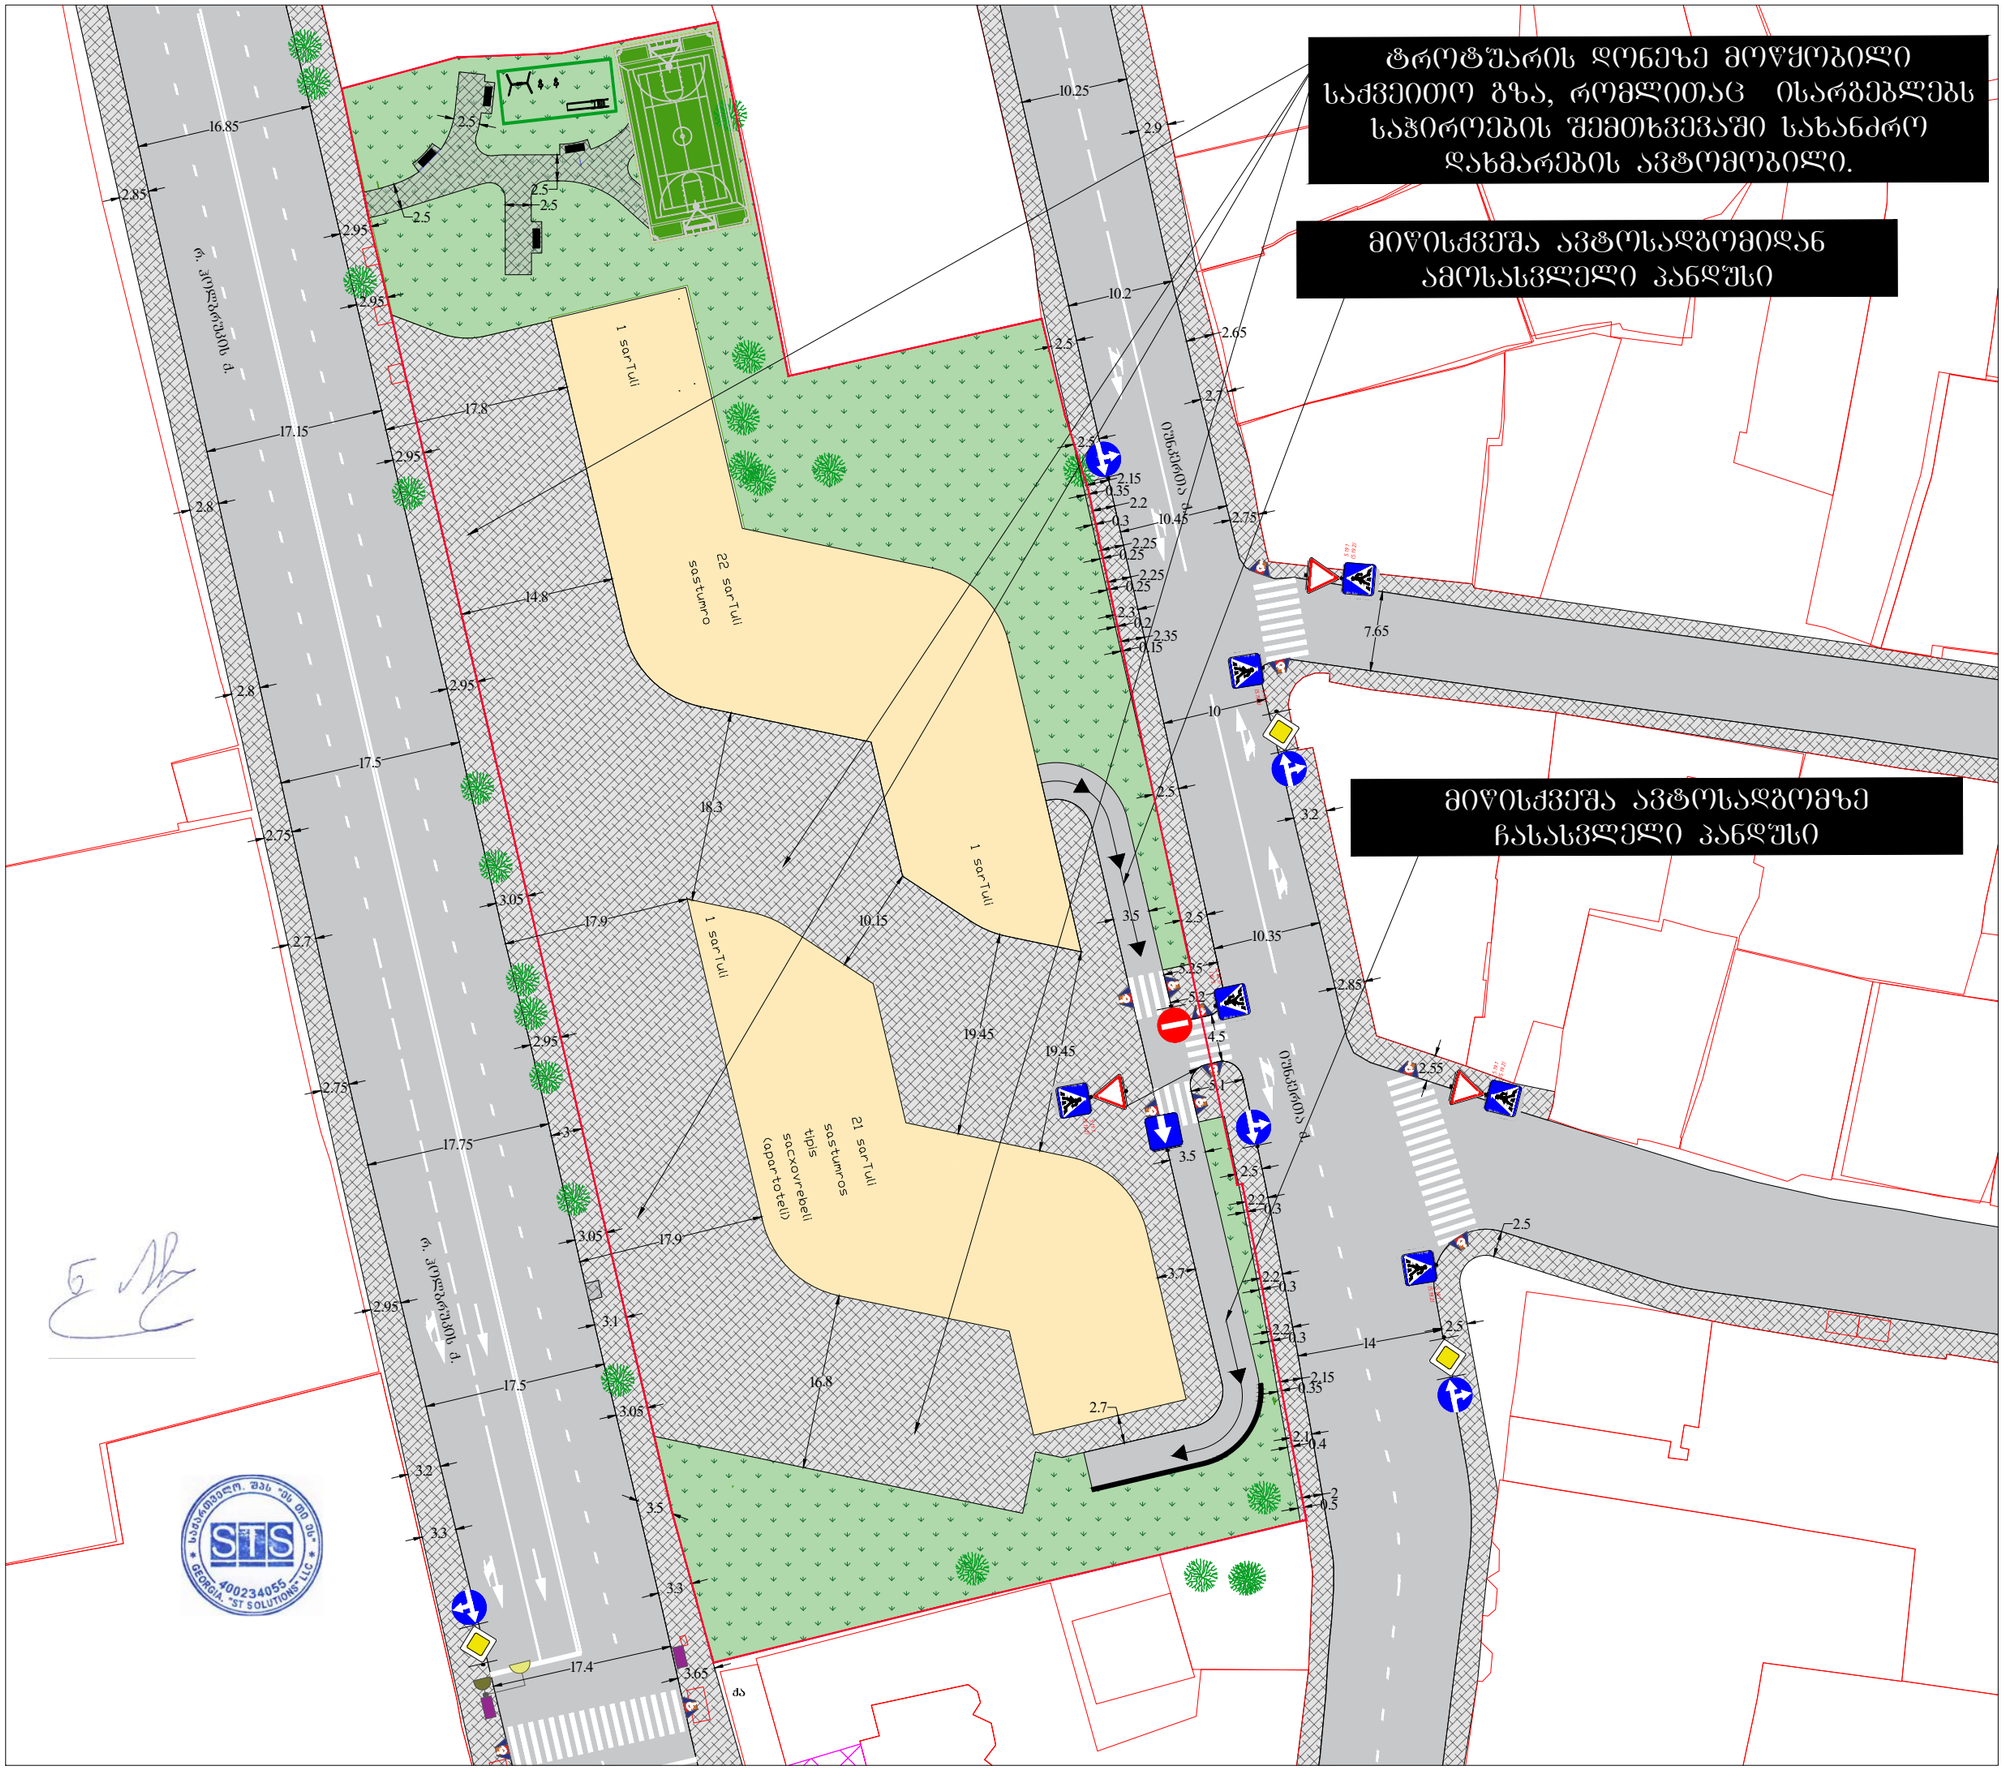

შპს "ST SOLUTIONS" GEORGIA 400234055

საგზაო მოძრაობის ორგანიზების სქემა

	მისამართი:
ქ. თბილისი ჰოლბუროკის ქუჩის მიმდებარედ (ს.კ. 01.17.12.026.002) საგზაო მოძრაობის ორგანიზების სქემა.	
თარიღი: 2022 წელი	მასშტაბი: პირობითი
დამკვეთი:	შპს"ნეონესი"

შპს "STS" (Smart Transportation Solutions)
ტელ: 577 15-55-75

შეასრულა: ნიკა სიდამონიძე
ტელ: 598-77-88-48

შეამოწმა: ვახტანგ თავდიშვილი
ტელ: 551-14-14-84

საგზაო მოძრაობის ორგანიზაციის ტექნიკური საშუალებები

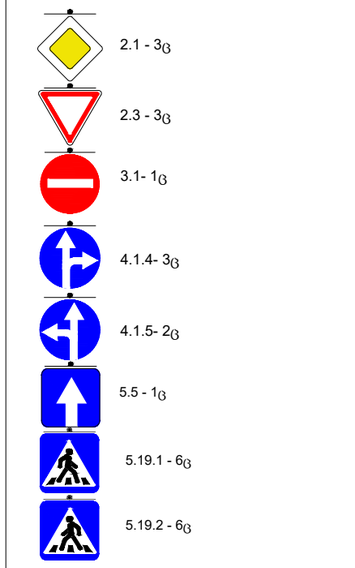

პირობითი აღნიშვნები

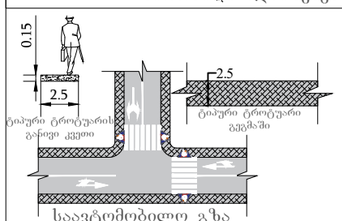

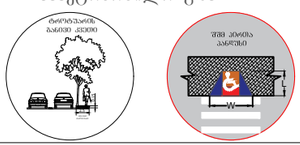

შენიშვნა:
პანდუსის პარამეტრები განისაზღვრება 41-ე დაღგენილების ჭვეთავი 406 -ის მიხედვით.

SMART TRANSPORTATION SOLUTIONS