
5000
6000
2310
3400
1800
2350
ლობე
6000*5000*1800 მმ
ქვსქ
3400*2310*2350 მმ
27/08/2023

saqarTvelos iusticiis saministro
sajaro reestris erovnuli saagento
sakadastro gegma

miwis nakveTis sakadastro kodi:	81 08 17 096
gancxadebis registraciis nomeri:	882011380898
miwis nakveTis farTobi:	5501 kv.m.
daniSnuleba:	sasoflo-sameurneo

momzadebis TariRi: 09.08.11

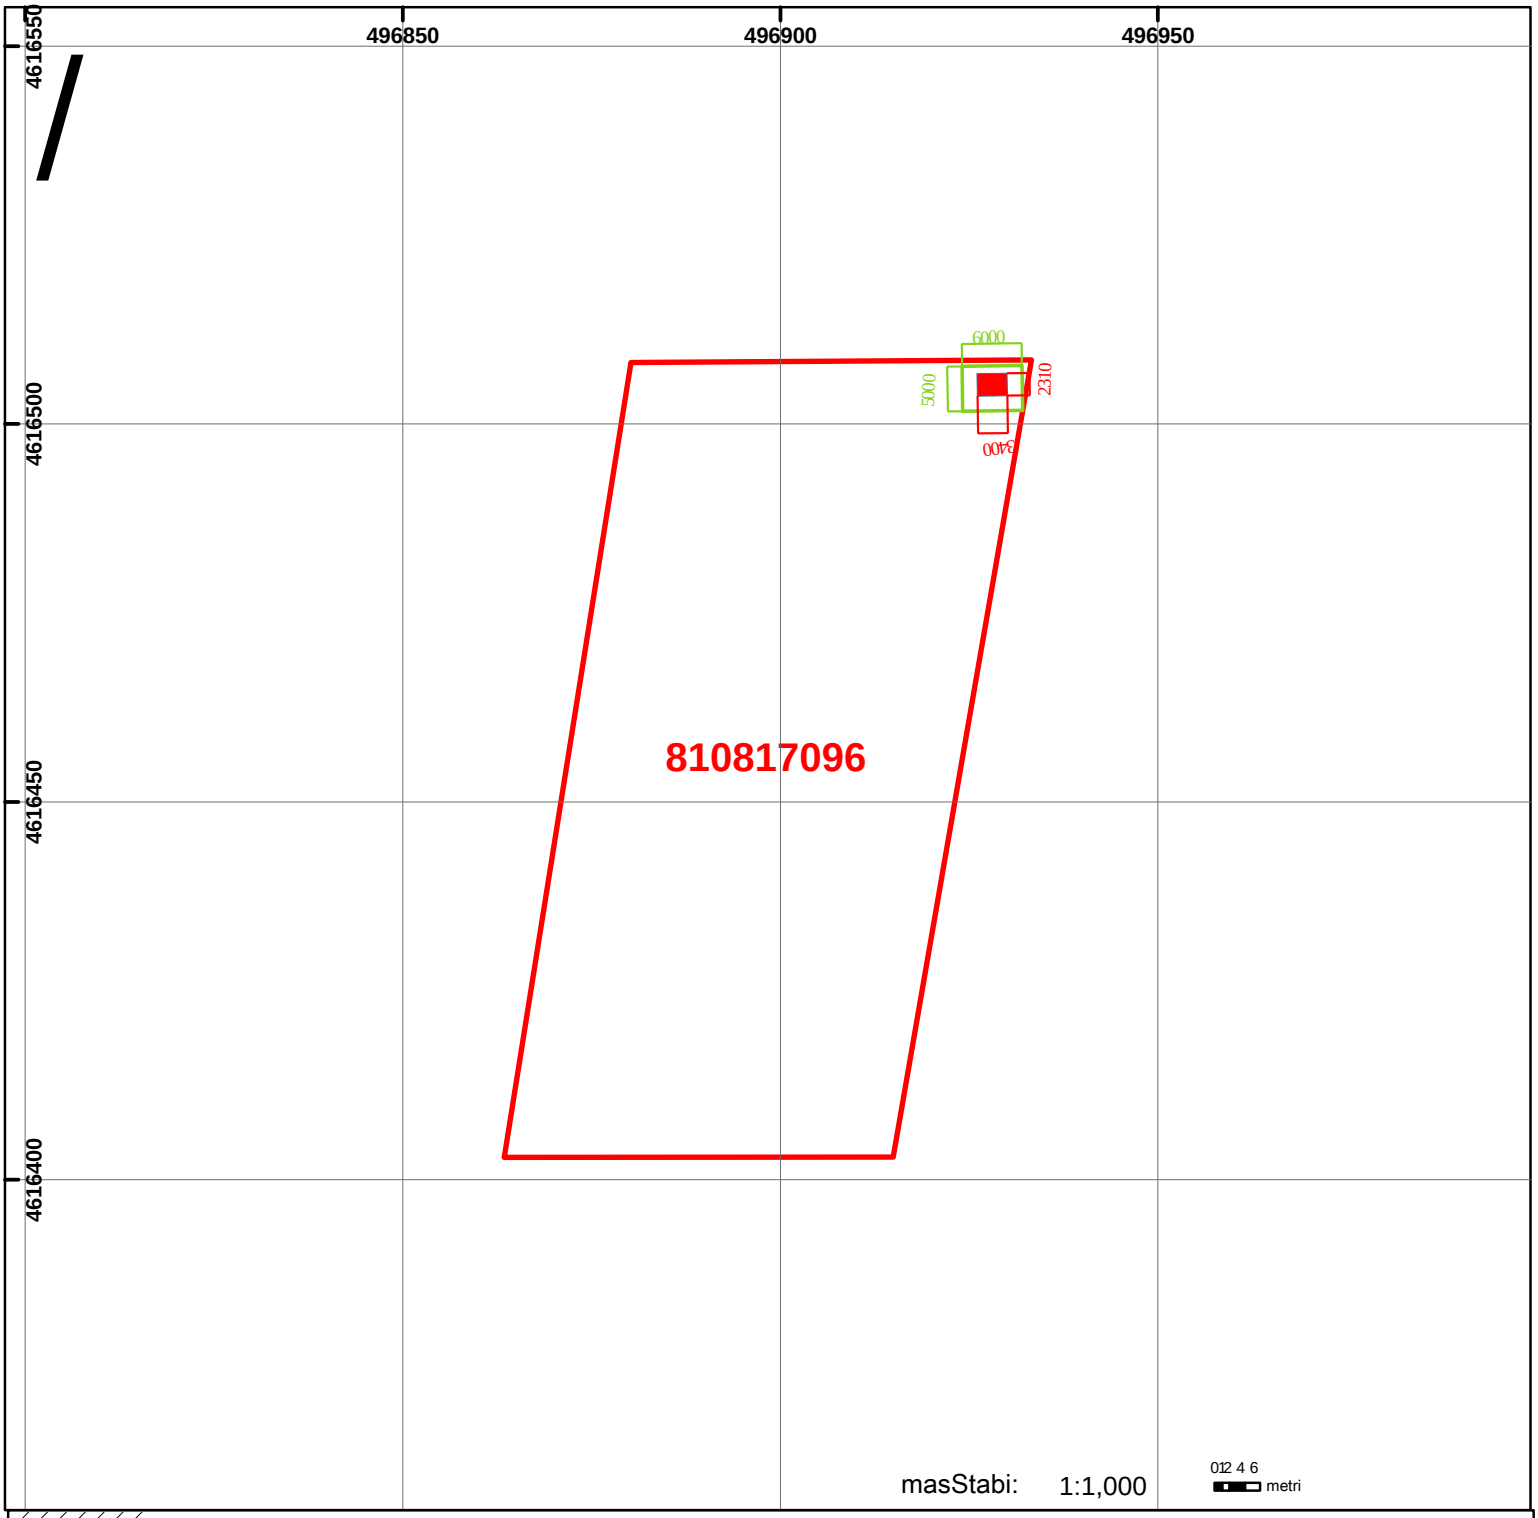

01/2 Senoba-nageboba, pirobiTi nomeri/sarTulianoba

valdebuleba

xazobrivi nageboba

miwis nakveTis sakadastro sazRvari

mSenebare nageboba

UTM (saerTaSoriso) sistemis koord.

sajaro reestris erovnuli saagento: Tbilisi 0102 wm. nikolozis/n. CxeiZis q. 2 tel: (995 32) 91 04 27; faqsi: (995 32) 91 03 41
gardabanis saregistracio samsaxuri. q. gardabani, 1003 daviT aRmaSeneblis q. # 73
www.napr.gov.ge