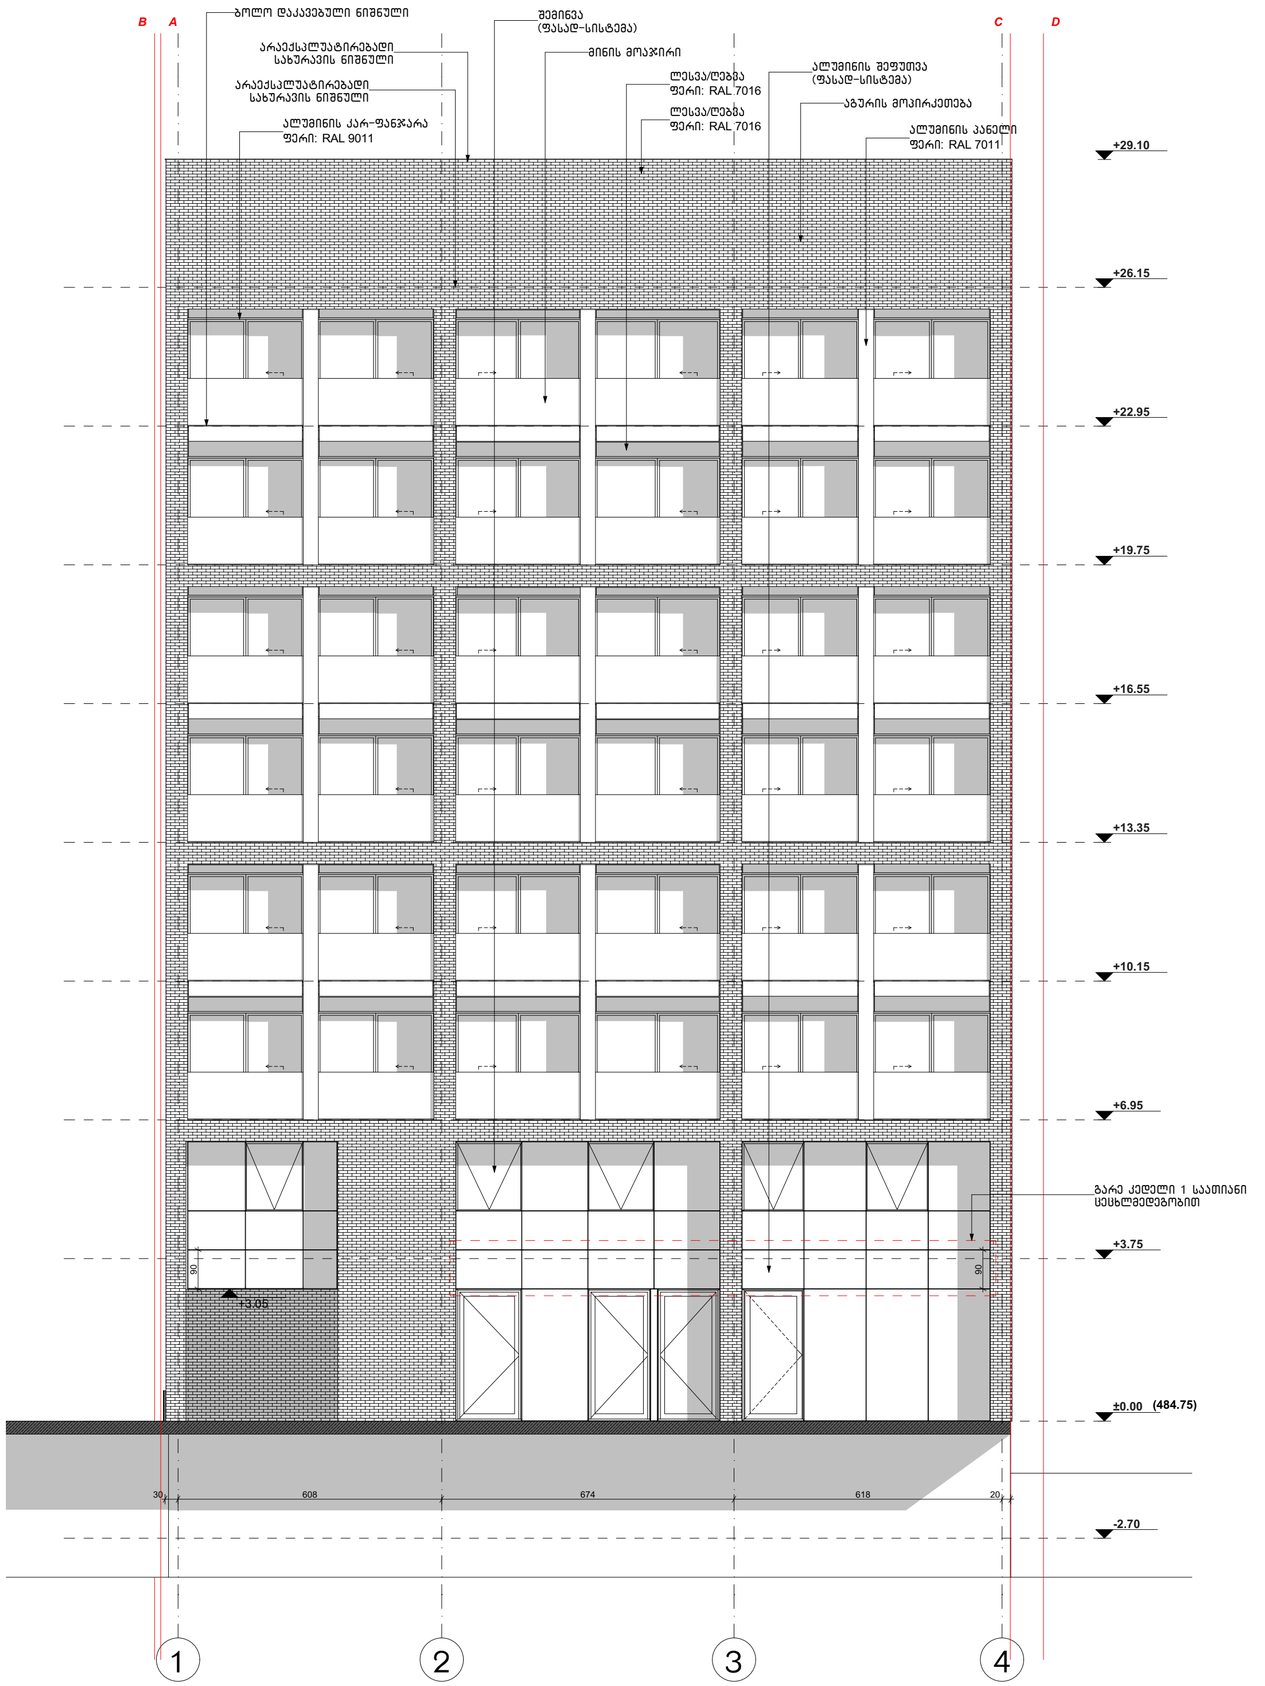

WERKRAUM

მრავალფუნქციური შენობა
ფალიაშვილის ქ. №77-ში

თბილისი
ს.კ. 04.14.11.020.012

ფასადი 1-4 ღერძებში
ნახაზი

არქიტექტურული ნაწილი

1:100
მასშტაბი

პრ.მთ.არქ.	კ.კახიშვილი
პრ.არქ.	თ.ალავერდაშვილი
პრ.მთ.კონსტ.	ე.წოწორია
შეასრულა	თ.ალავერდაშვილი

ფურცელი A201
ფურცლები

შ.პ.ს. "WERKRAUM" - 405156842
ცოგარულის ქ. 49
0194 თბილისი
საქართველო

T +995 595 220 600
info@werk-raum.com

www.werk-raum.com

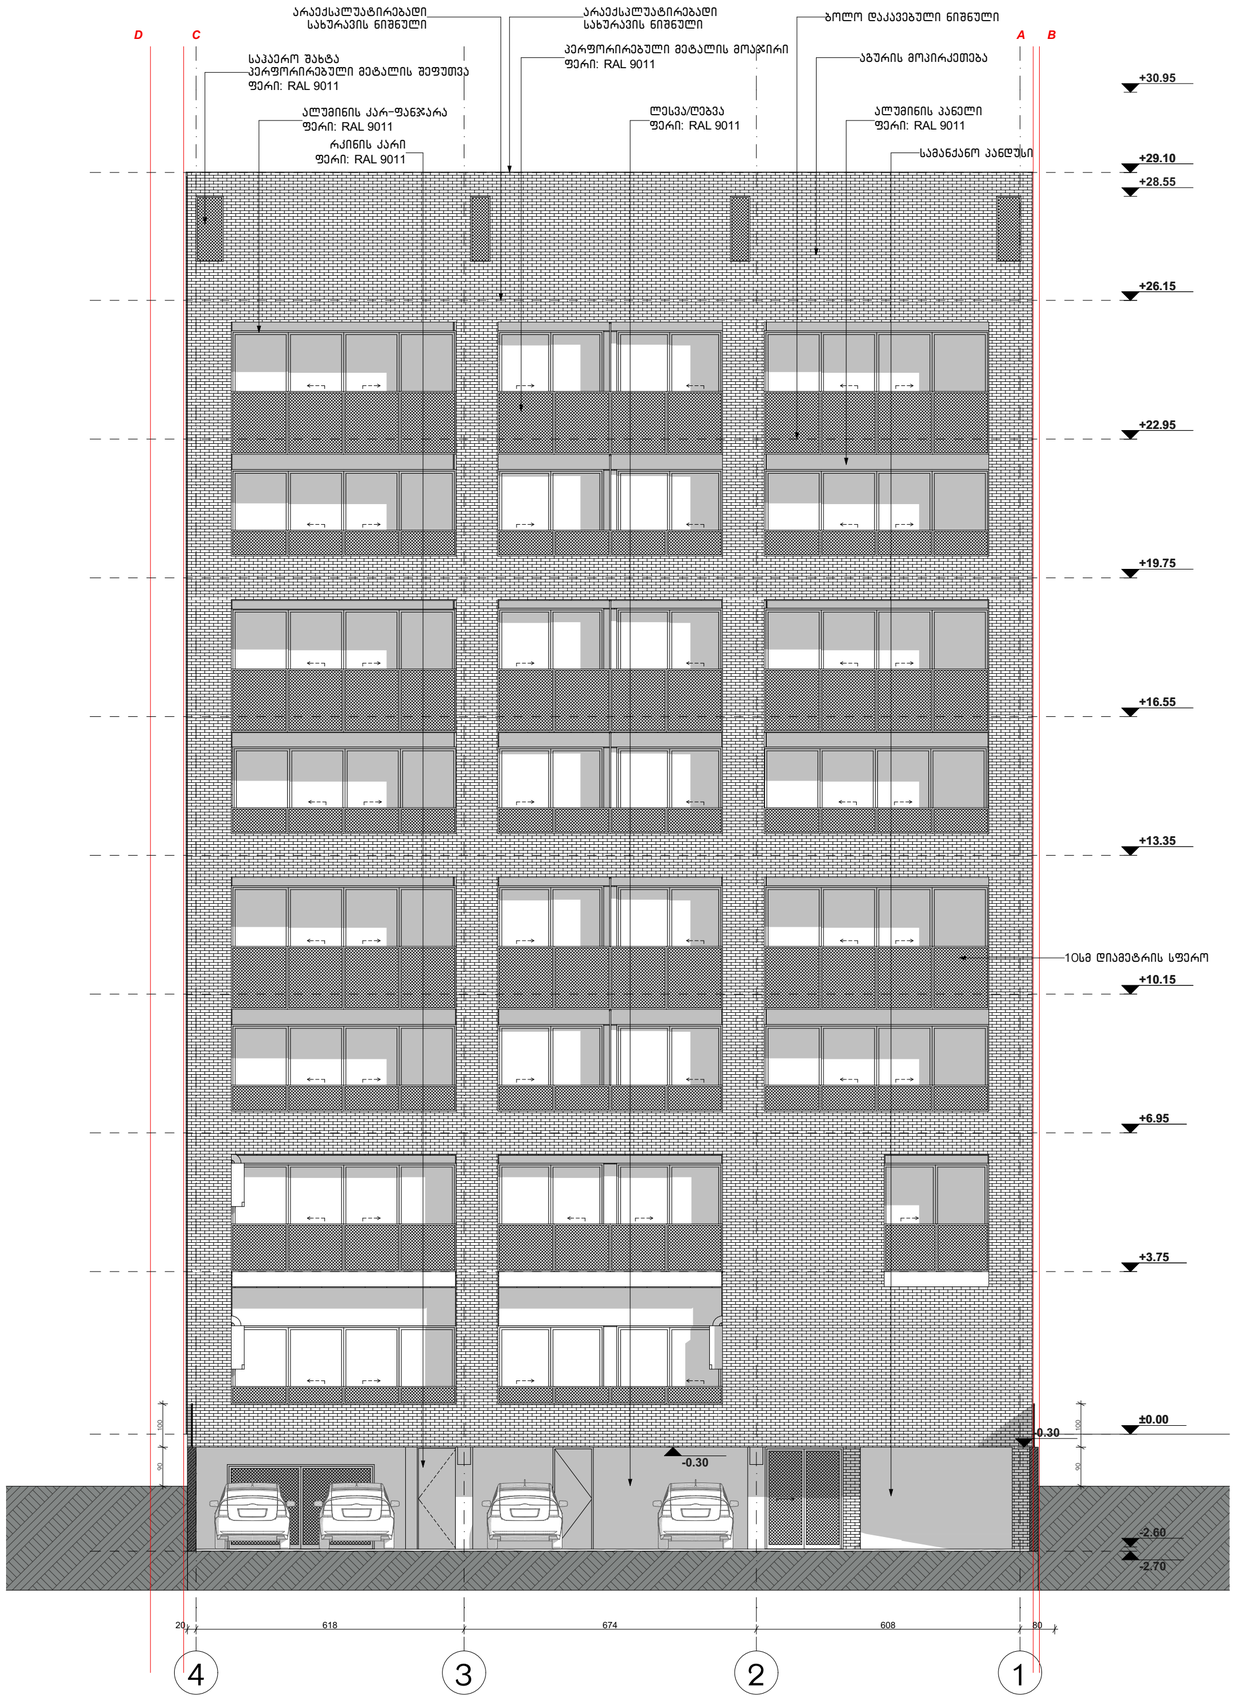

WERKRAUM

მრავალფუნქციური შენობა
ფალიაშვილის ქ. №77-ში

თბილისი
ს.კ. 04.14.11.020.012

ფასადი 4-1 ღერძებში
ნახაზი

არქიტექტურული ნაწილი

1:100
მასშტაბი

პრ.მთ.არქ.	კ.კახიშვილი
პრ.არქ.	თ.ალავერდაშვილი
პრ.მთ.კონსტ.	ტ.წოწორია
შემსრულა	თ.ალავერდაშვილი

ფურცელი A202
ფურცლები

შპს. "WERKRAUM" - 405156842
ცოცხალის ქ. 49
0194 თბილისი
საქართველო

T +995 595 220 600
info@werk-raum.com

www.werk-raum.com

WERKRAUM

შპს „WERKRAUM“ - 405156842
ვაჟა-ფშაველას ქ. 49
0194 თბილისი საქართველო
T +995 595 220 600
info@werk-raum.com
www.werk-raum.com


ფასადის ჭრილი 1-1




+29.10
+26.20
+22.95
+19.75
+16.55
+13.35
+10.15
+6.95
+3.75
2.70
2.70
100
100
90
90
655
320
385
ა
ბ
გ
დ
A
D
C
B

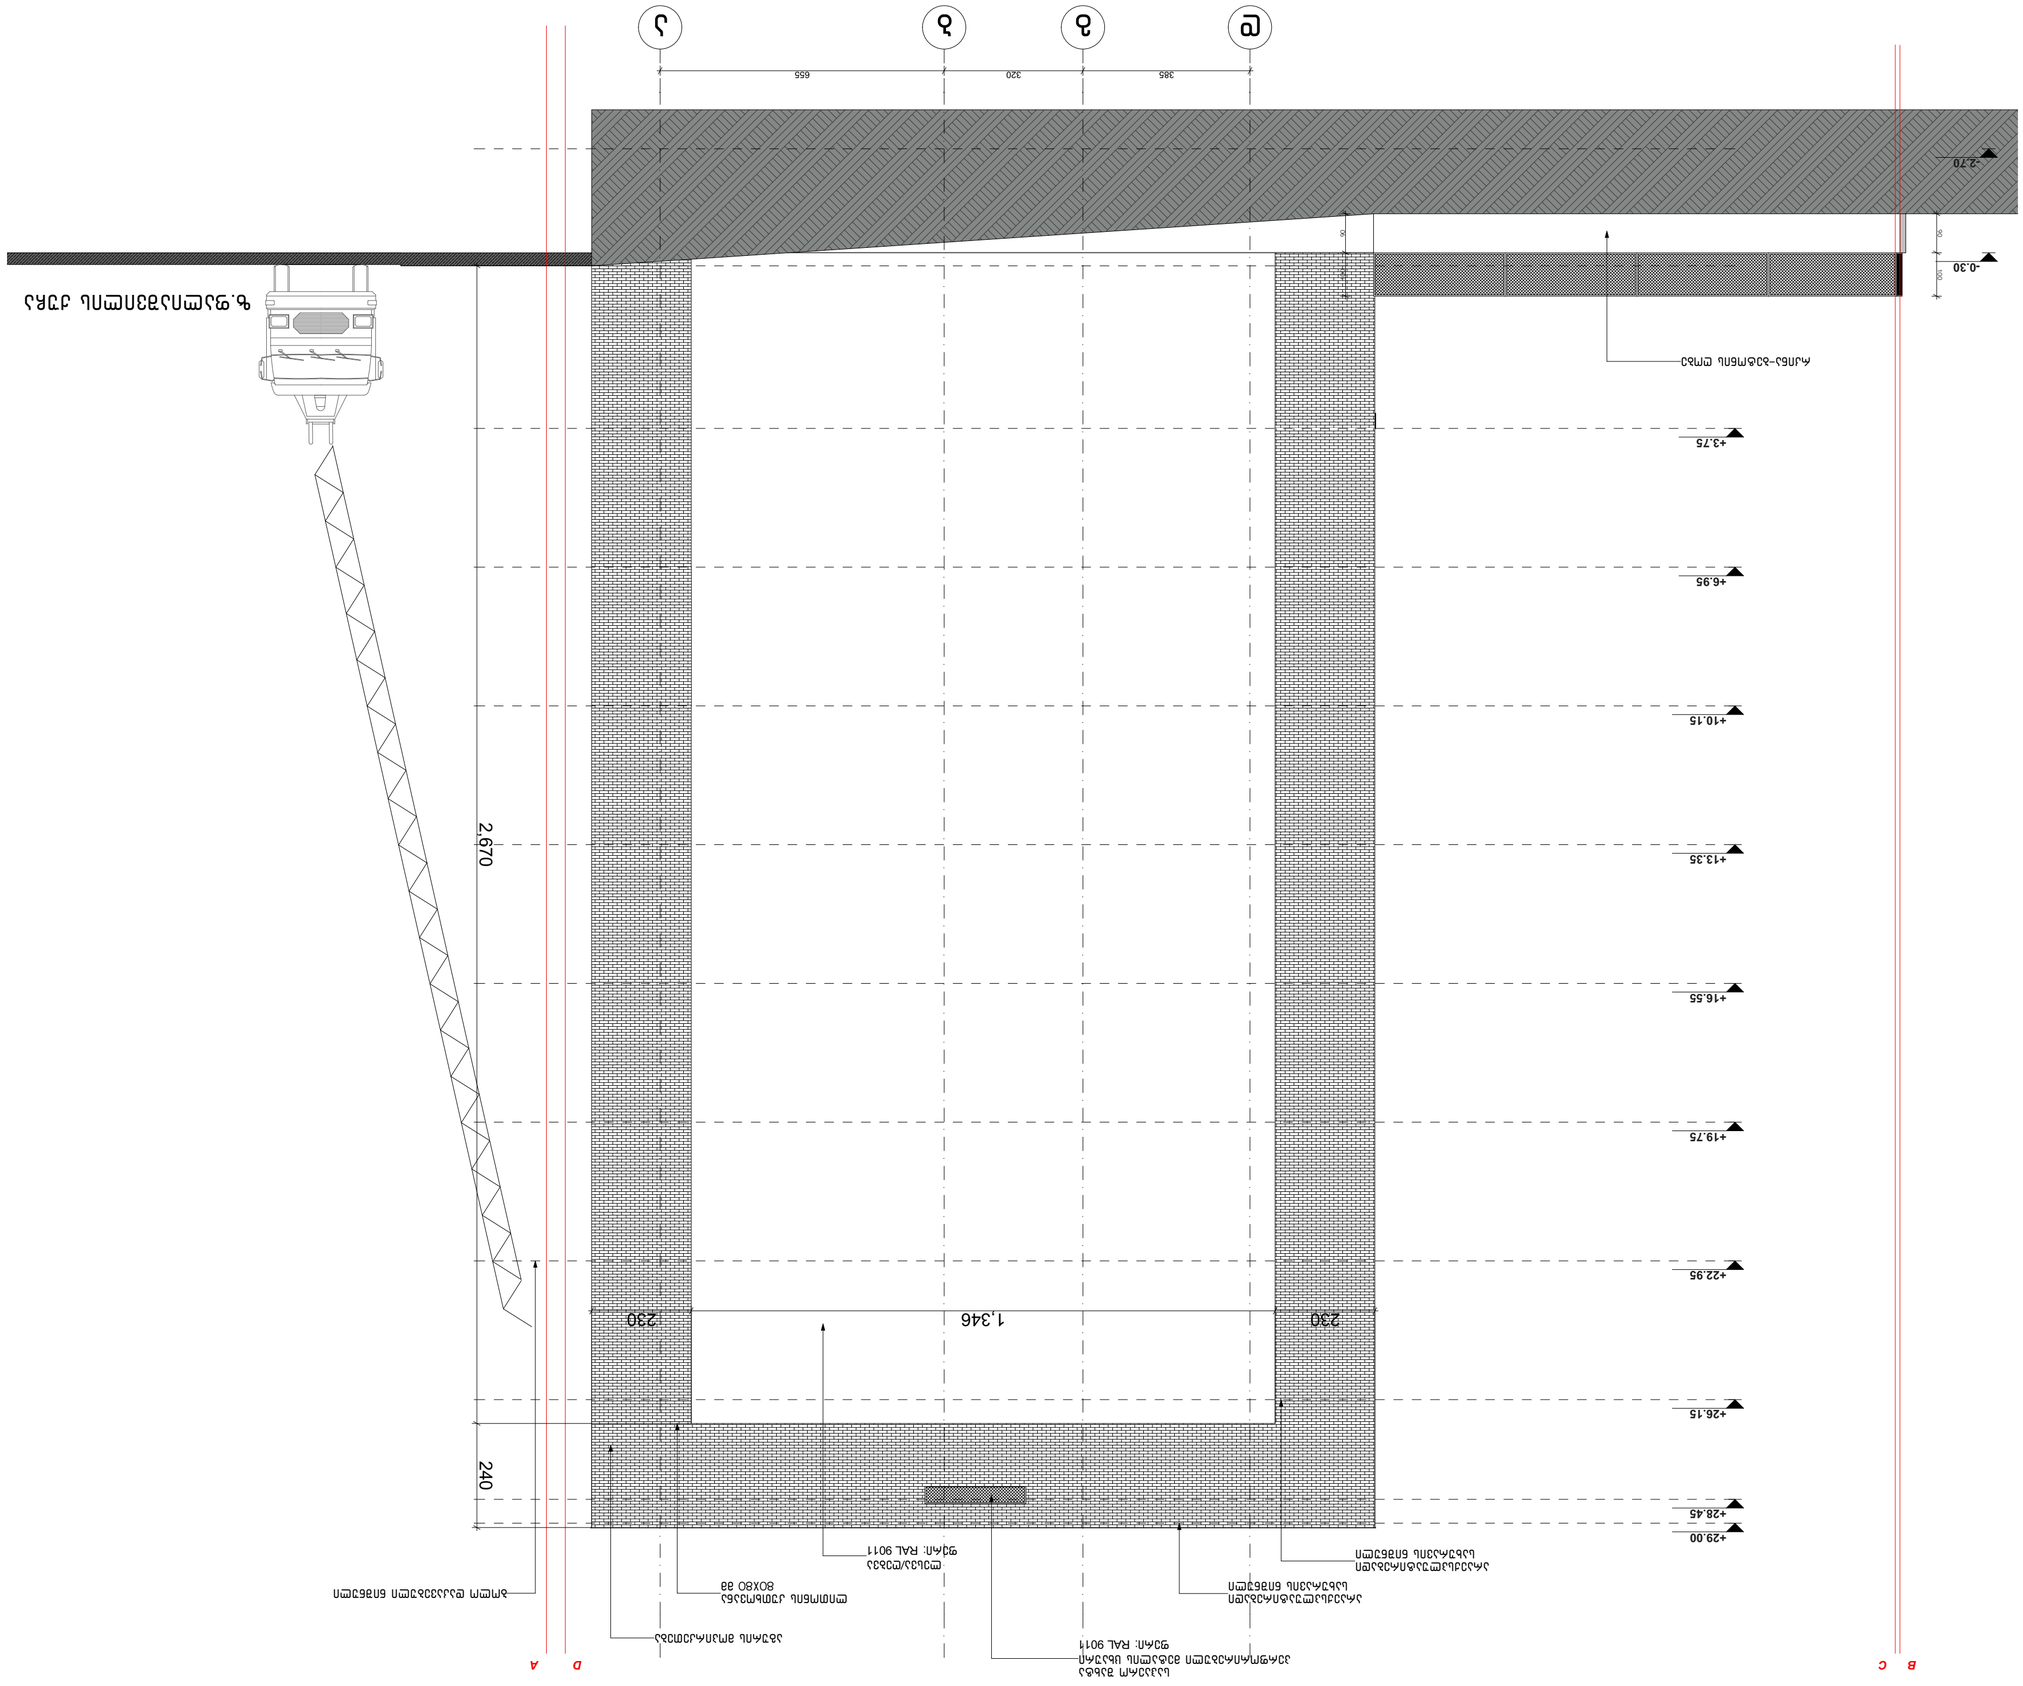
B
C
D
A
+29.00
+28.45
+26.15
+22.95
+19.75
+16.55
+13.35
+10.15
+6.95
+3.75
-0.30
-2.70
385
320
655
1
2
3
4
240
230
1,346
230
2,670
8
100
8
