ჭრილები

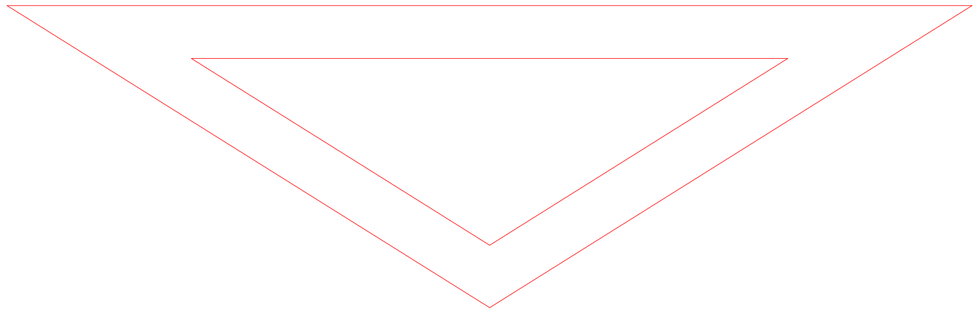

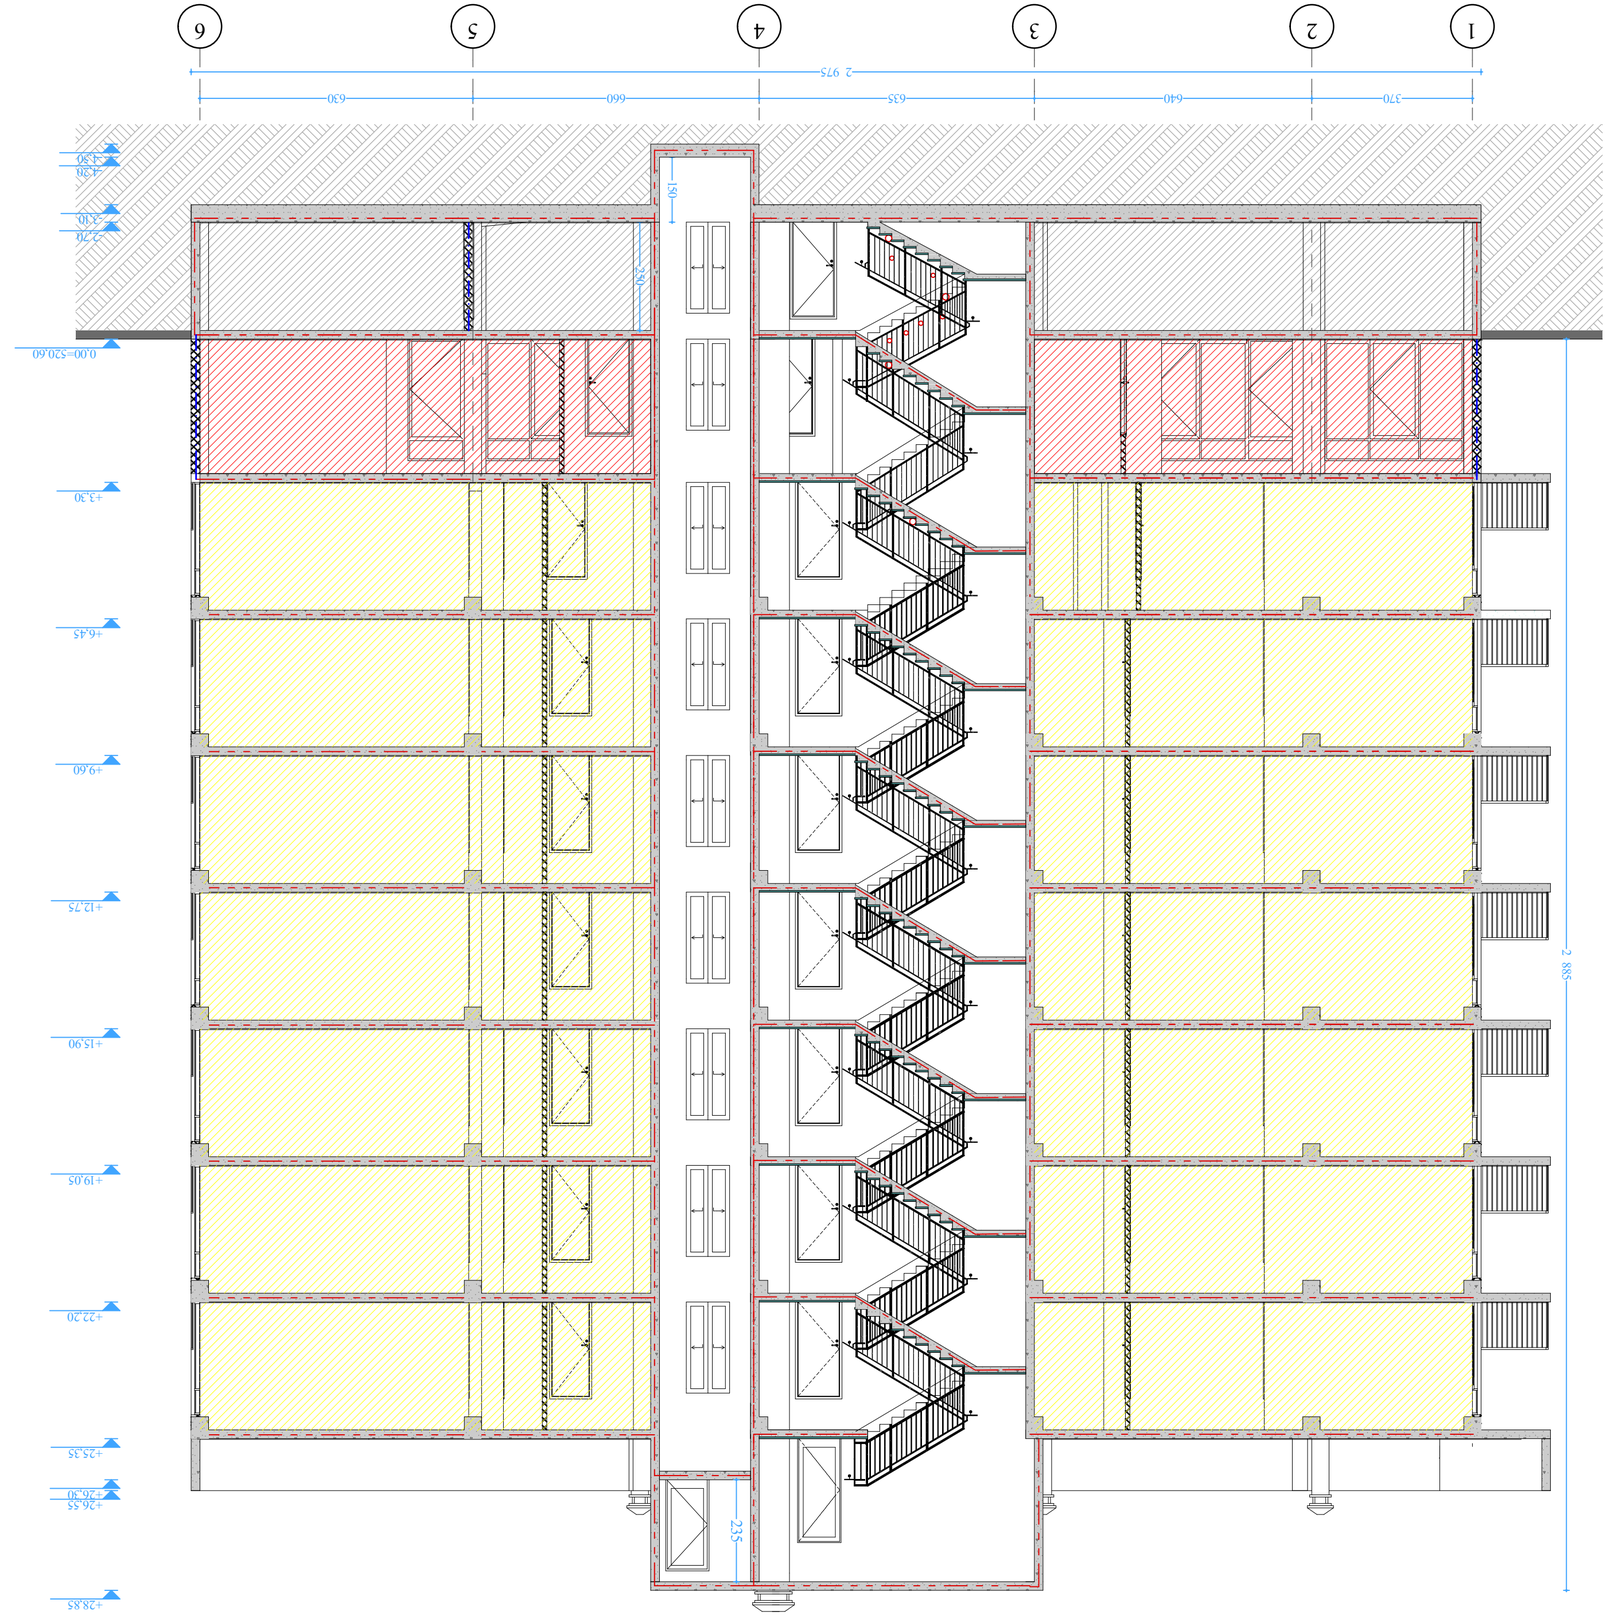

0.00	ნახაზის ნომერი
	ფასადის ელემენტების ექსპლიკაციის მითითება
	ფასადის ელემენტების ექსპლიკაციის მითითება
	ფანჯრის ბლოკი
	ბალკონის ბადე
	ფასადის ელემენტების ექსპლიკაციის მითითება
	ფასადის ელემენტების ექსპლიკაციის მითითება
	ფასადის ელემენტების ექსპლიკაციის მითითება

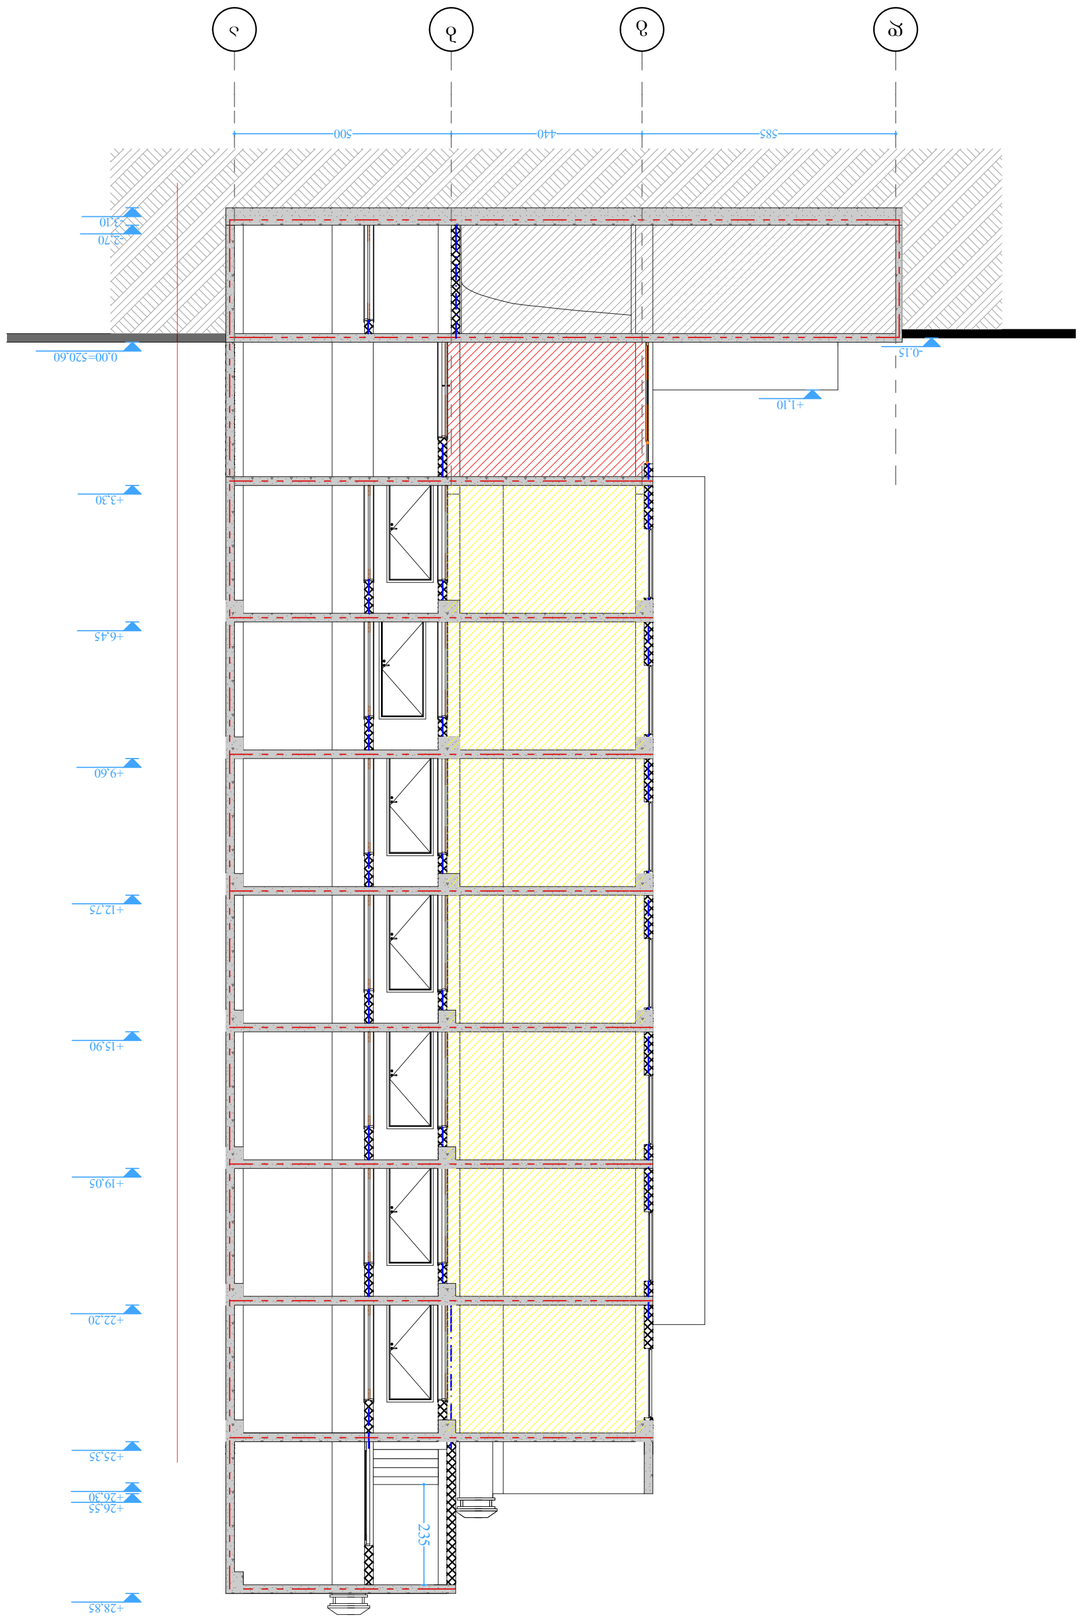


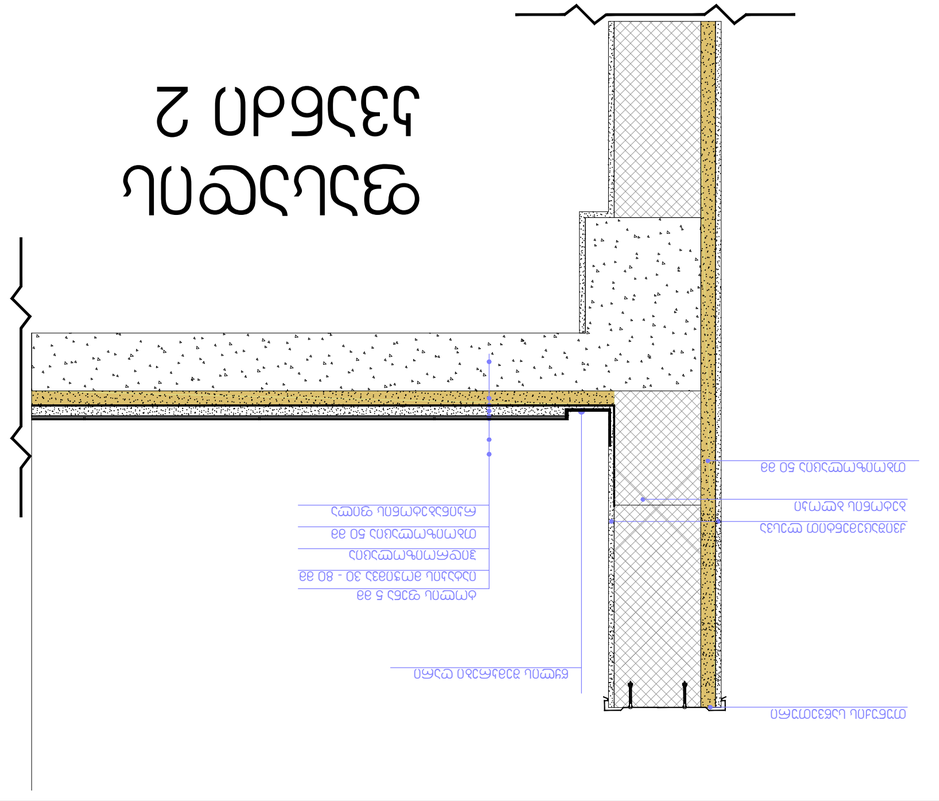


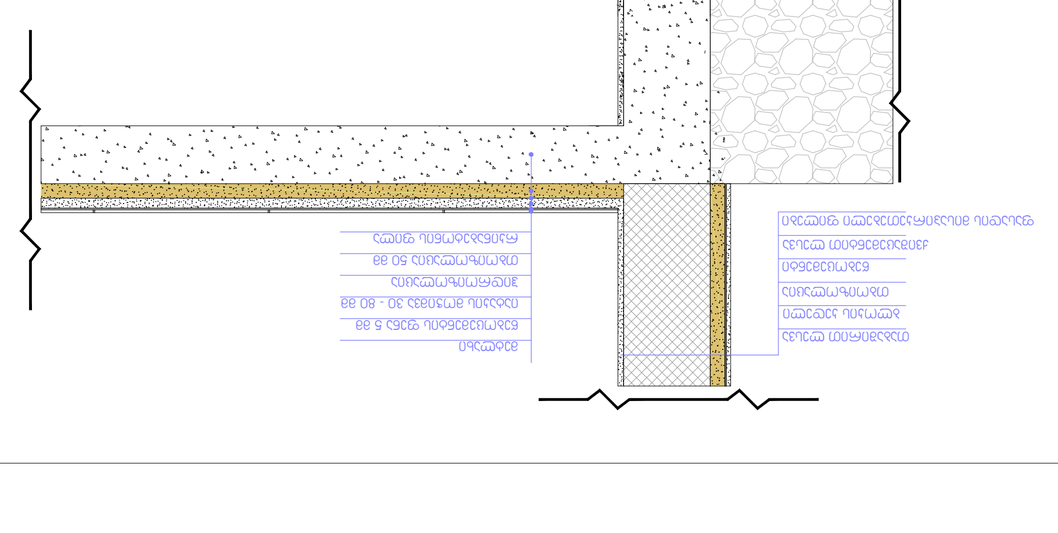
