საკადასტრო საზღვარი

საკადასტრო საზღვარი

+84.300
+81.900 2.40
+78.600 3.30
+75.300 3.30
+72.000 3.30
+68.700 3.30
+65.400 3.30
+62.100 3.30
+58.800 3.30
+55.500 3.30
+52.200 3.30
+48.900 3.30
+45.600 3.30
+42.300 3.30
+39.000 3.30
+35.700 3.30
+32.400 3.30
+29.100 3.30
+25.800 3.30
+22.500 3.30
+19.200 3.30
+15.900 3.30
+12.600 3.30
+9.300 3.30
+6.000 3.30
±0.000 6.00
-3.000 3.00
-6.000 3.00

1.48 0.20 3.10 0.20 3.10 0.20 3.10 0.20 3.10 0.20 3.10 0.20 3.10 0.20 3.10 0.20 3.10 0.20 3.10 0.20 3.10 0.20 3.10 0.20 3.10 0.20 3.10 0.20 3.10 0.20 2.80 0.20 3.00 0.20 2.80 0.20 2.80 0.20

500.00

4.94

1.10

5.00 5.00 6.40 7.20 7.10 6.00 6.00 6.00 6.00 6.00 6.00 6.00 6.00 6.00 6.00

92.40

1 2 3 4 5 6 7 8 9 10 11 12 13 14 15 16 17

ექსპლიკაცია
Explication

ფორმატი
PAPER SIZE

პირობითი ნიშნები
Conventional Signs

WGS 1984-ის კოორდინატთა სისტემის UTM პროექცია

შენიშვნები Notes

მიწის სამუშაოების შესრულებისას
შეატყობინეთ კომუნალიების
წარმომადგენლებს.

1. ნახაზზე ზომები მოცემულია მილიმეტრებში
2. ნახაზზე ყველა ცვლილება მშენებლობისას
შეთანხმებული უნდა იყოს პროექტის ავტორთან
3. ფურცლის კორექტირებით ავტომატურად
უქმდება წინა ვარიანტი

დამკვეთი CLIENT	შპს "სახერხალი" 405411095
მისამართი ADDRESS	მაროკანის # 2 ს/კ 01.14.03.039.007
პროექტი PROJECT	მრავალბინიანი საცხოვრებელი სახლი

DISZENO

ქ. თბილისი
ზურაბ საკანდელიძის ქუჩა №16
კონტრაქტორი ავარიო №1
info@disegnoprojects.com 599 202 102

შპს "დიზენო"
ს/კ 405 335 677

	დავრი Name	ხელმოწერა Sign
დირექტორი Director	ე.მზიავა	
შესწორება Modified by	ნ.ალიბეგაშვილი	
ტრაფიკული დიზაინერი Graphic designer	გ.ბოლქვაძე	
შემოწმა Checked by	ე.მზიავა	

ნახაზი: DRWG: ჯამური 1/1

ფურცელი № PAGE №

მასშტაბი Drawing Scale 1:100

თარიღი DATE OF ISSUE 2022

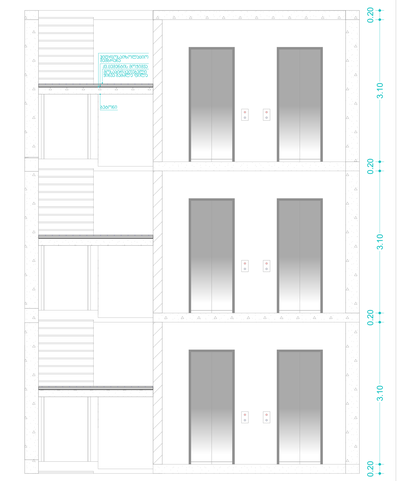

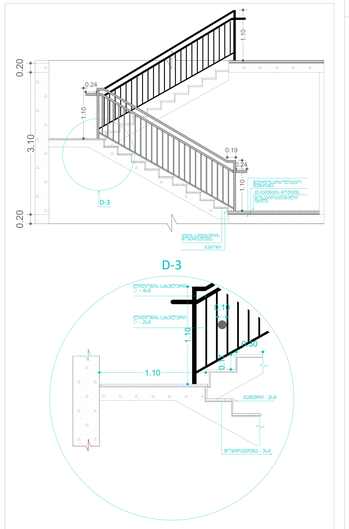

D-3

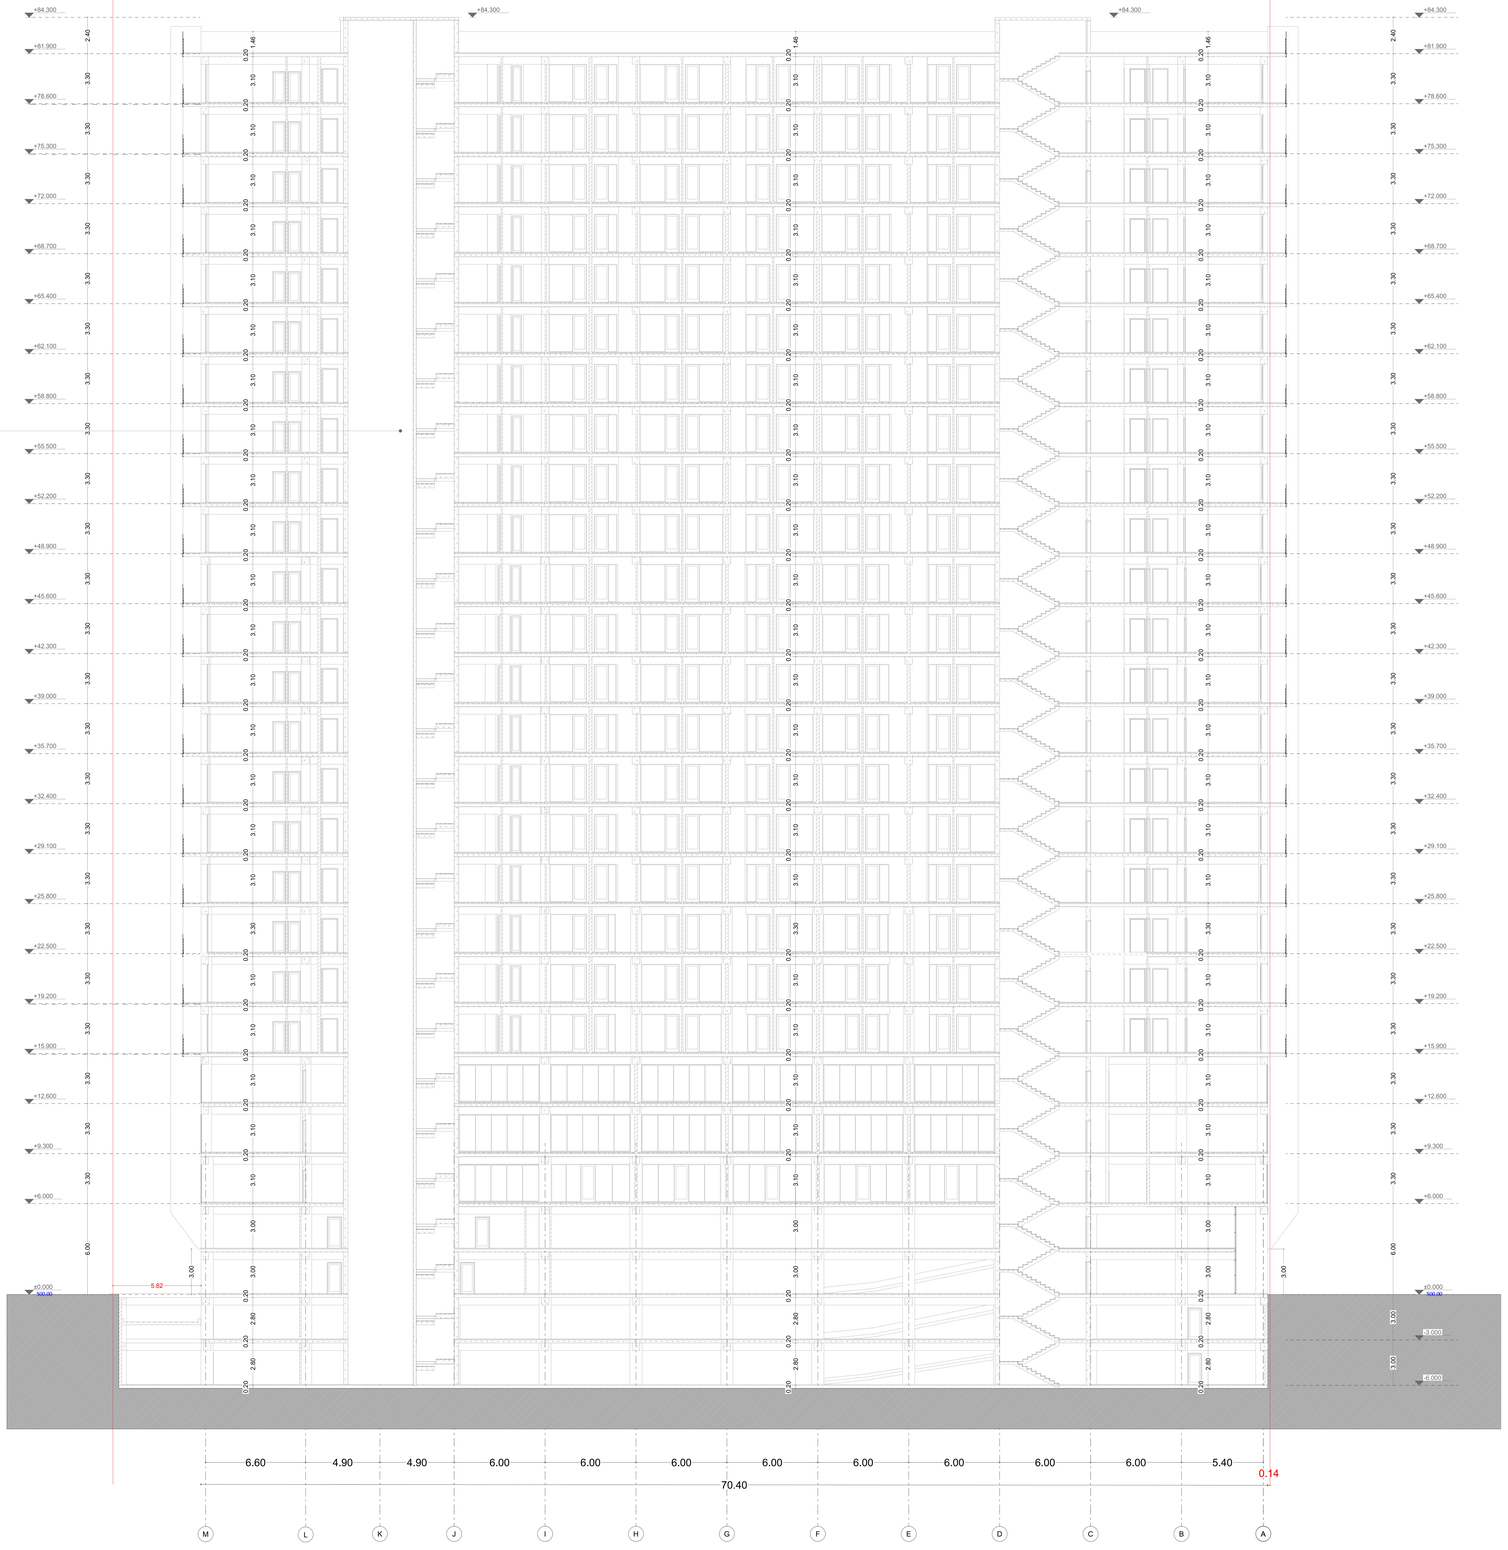

ექსპლიკაცია
Explication

ფორმატი
PAPER SIZE

პირობითი ნიშნები
Conventional Signs

WGS 1984-ის კოორდინატთა სისტემის UTM პროექცია

შენიშვნები Notes

მინის სამუშაოების შესრულებისას
შეატყობინეთ კომუნიკაციის
წარმომადგენლებს.

1. ნახაზზე ზომები მოცემულია მილიმეტრებში
2. ნახაზზე ყველა ცვლილება მშენებლობისას
შეთანხმებული უნდა იყოს პროექტის ავტორთან
3. ფურცლის კორექტირებით ავტომატურად
აკრძალება ნების დართვა

დამკვეთი CLIENT	შპს "სახერხალო" 405411095
მისამართი ADDRESS	მაროკანის # 2 ს/კ 01.14.03.039.007
პროექტი PROJECT	მრავალბინიანი საცხოვრებელი სახლი

DISEGNO
ქ. თბილისი
ზურაბ საკანდელიძის ქუჩა №16
კორპუსული ფარული №1
info@disegnoprojects.com 599 202 102
შპს "დიზაინი"
ს/კ 405 335 677

	გვარი Name	ხელმოწერა Sign
დირექტორი Director	ე.ჩხეიძე	
შესრულება Modified by	ნ.ლაზიშვილი	
პროექტირების Graphic designer	გ.სულავა	
შეამოწმა Checked by	ე.ჩხეიძე	

ნახაზი:
DRWG: ჭრილი 2/2

ფურცელი № PAGE №	მასშტაბი: Drawing Scale:	1:100	თარიღი: DATE OF ISSUE: 2022

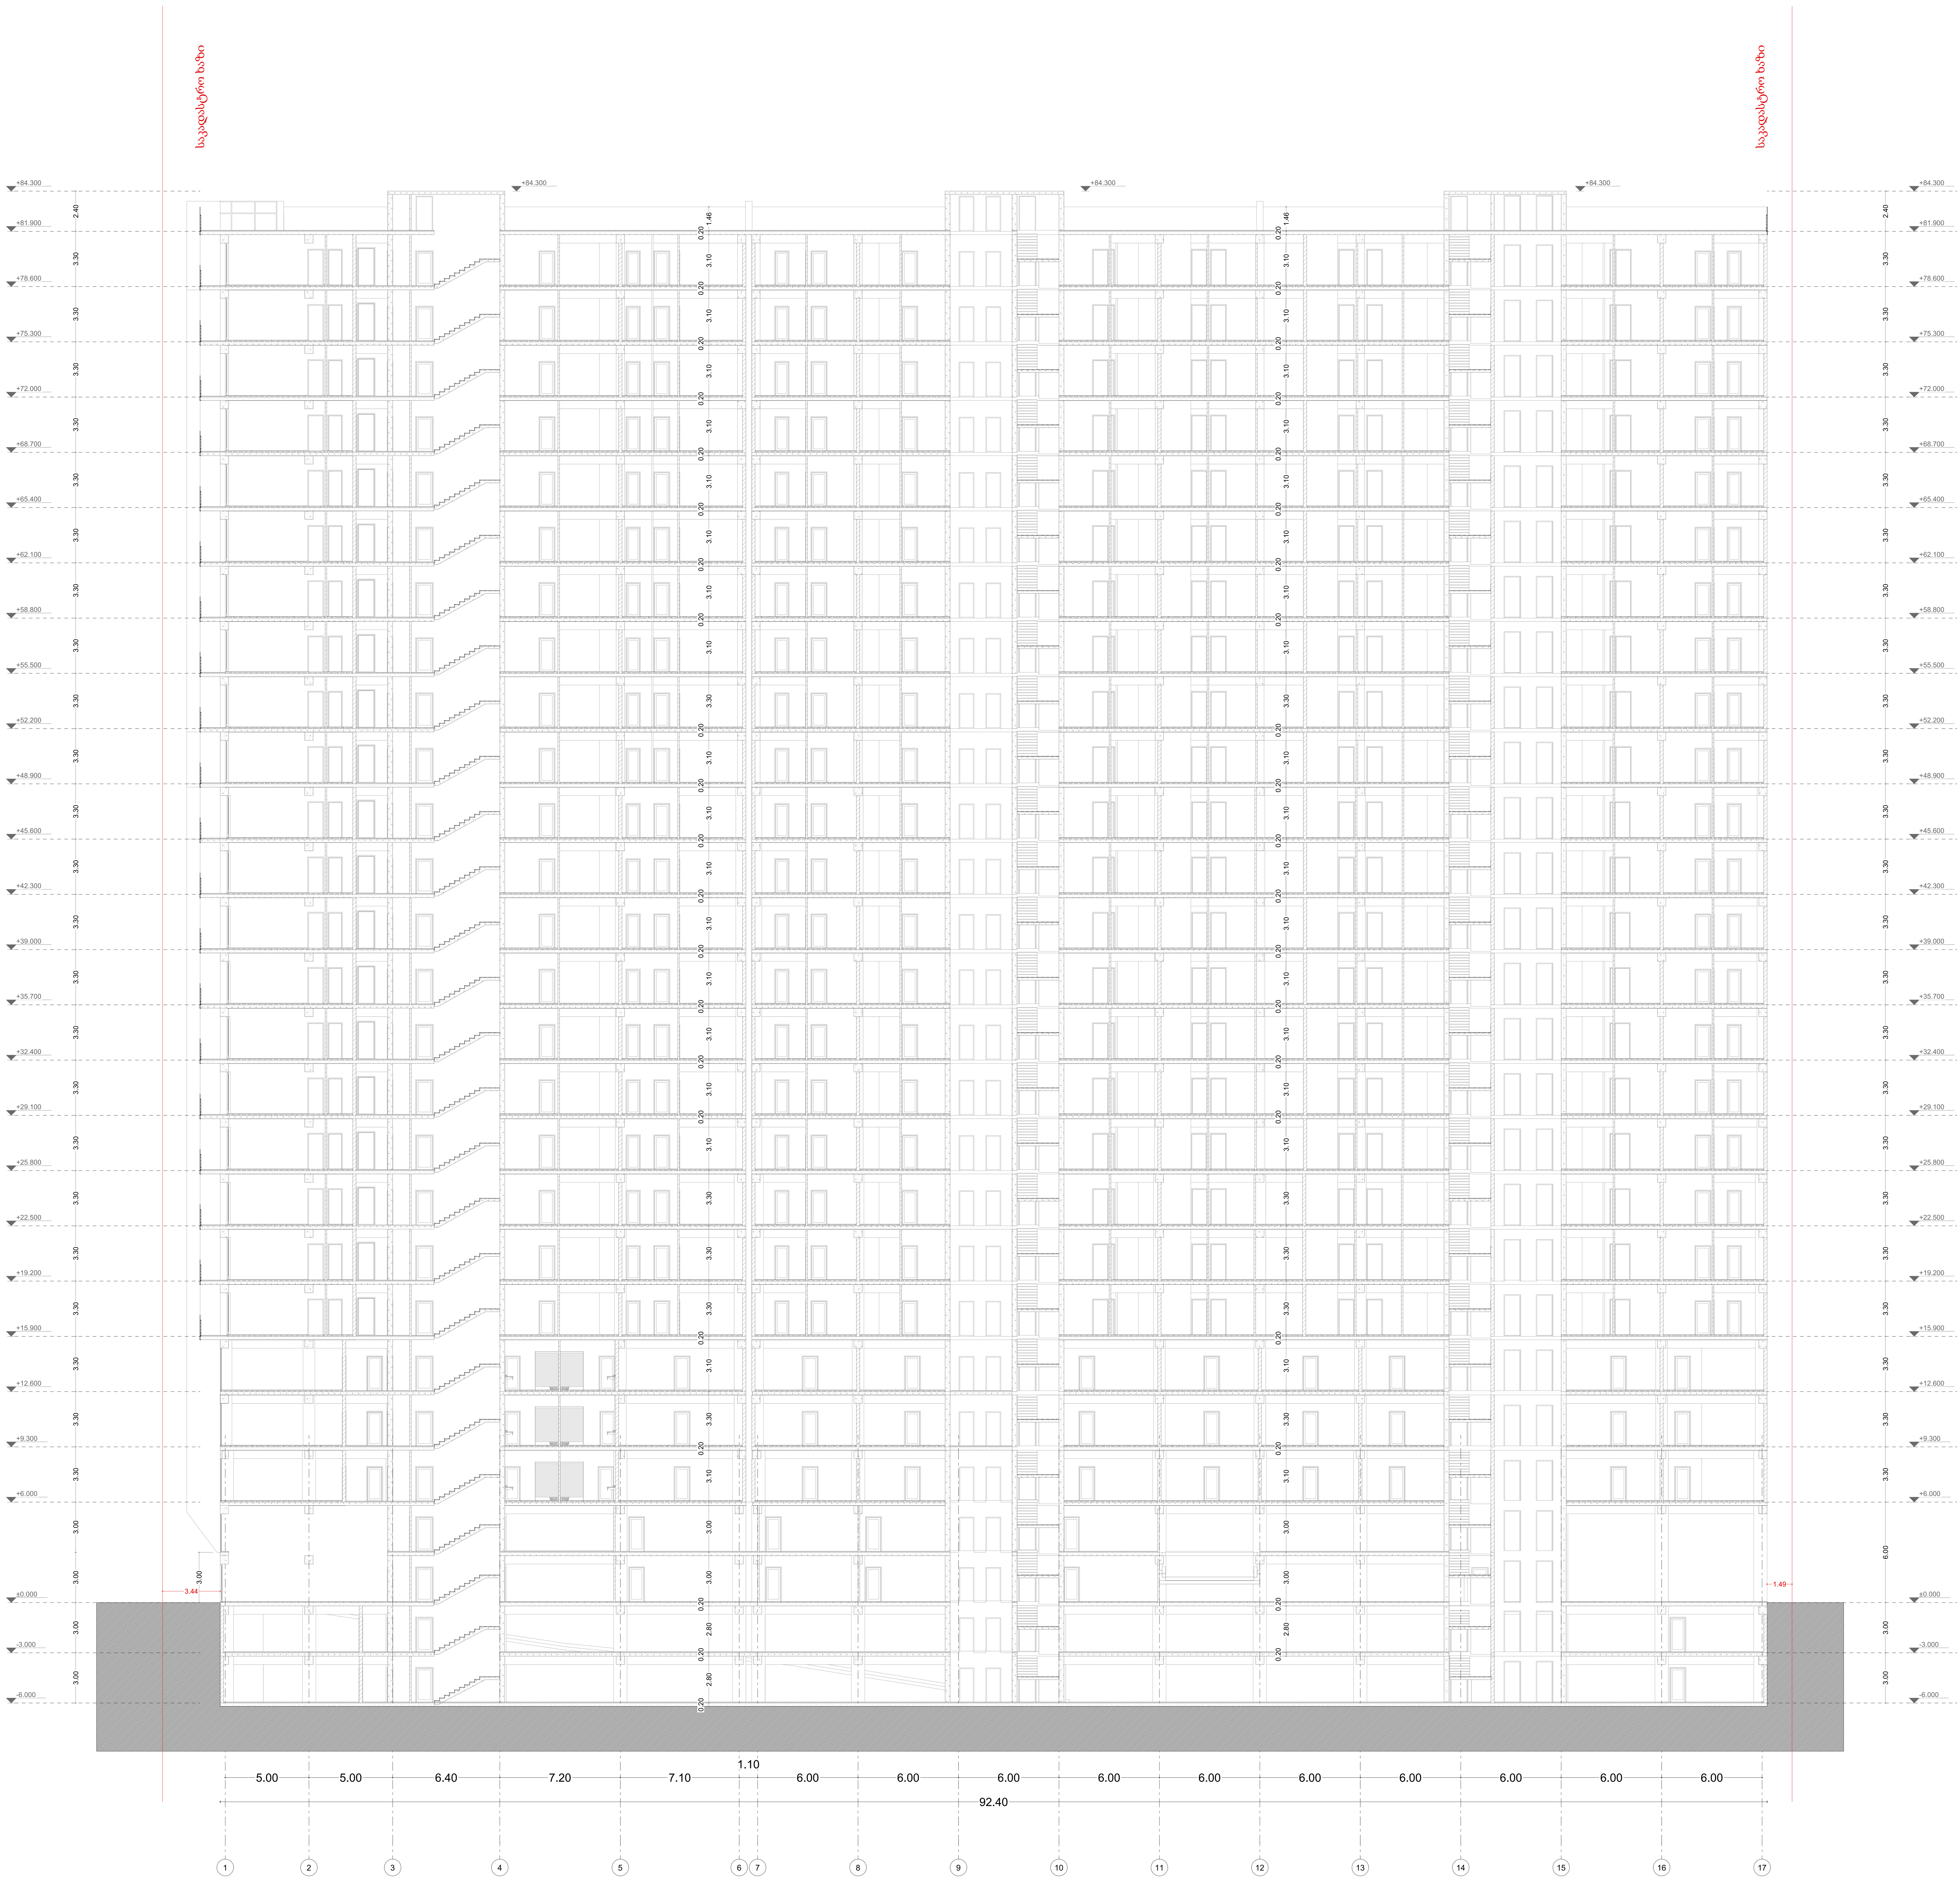

ექსპლიკაცია Explication	ფორმატი PAPER SIZE

პირობითი ნიშნები
Conventional Signs

WGS 1984-ის კოორდინატთა სისტემის UTM პროექცია

შენიშვნები Notes

მიწის სამუშაოების შესრულებისას შეატყობინეთ კომუნიკაციის წარმომადგენლებს

1. ნახაზზე ზომები მოცემულია მილიმეტრებში
2. ნახაზზე ყველა ცვლილება მშენებლობისას შეთანხმებული უნდა იყოს პროექტის ავტორთან
3. ფურცლის კორექტირებით ავტომატურად უქმდება წინა ვარიანტი

დამკვეთი CLIENT	შპს “საბურთალო” 405411095
მისამართი ADDRESS	მარიჯანის # 2 ს/კ 01.14.03.039.007
პროექტი PROJECT	მრავალბინიანი საცხოვრებელი სახლი

ქ. თბილისი
ზურაბ საკანდელიძის ქუჩა №16
კომერციული ფართი №1
info@disegnoprojects.com 599 202 102
შპს "დიზენიო"
ს/კ 405 335 677

	გვარი Name	ხელმოწერა Sign
დირექტორი Director	ე.ჩხეიძე	
შეასრულა Modified by	ნ.ჯინჯიხაძე	
გრაფიკული დიზაინერი Graphic designer	გ.სულაძე	
შეამოწმა Checked by	ე.ჩხეიძე	

ნახაზი: DRWG: ჭრილი 3/3

ფურცელი № PAGE №	მასშტაბი: Drawing Scale: 1:100	თარიღი: DATE OF ISSUE: 2022

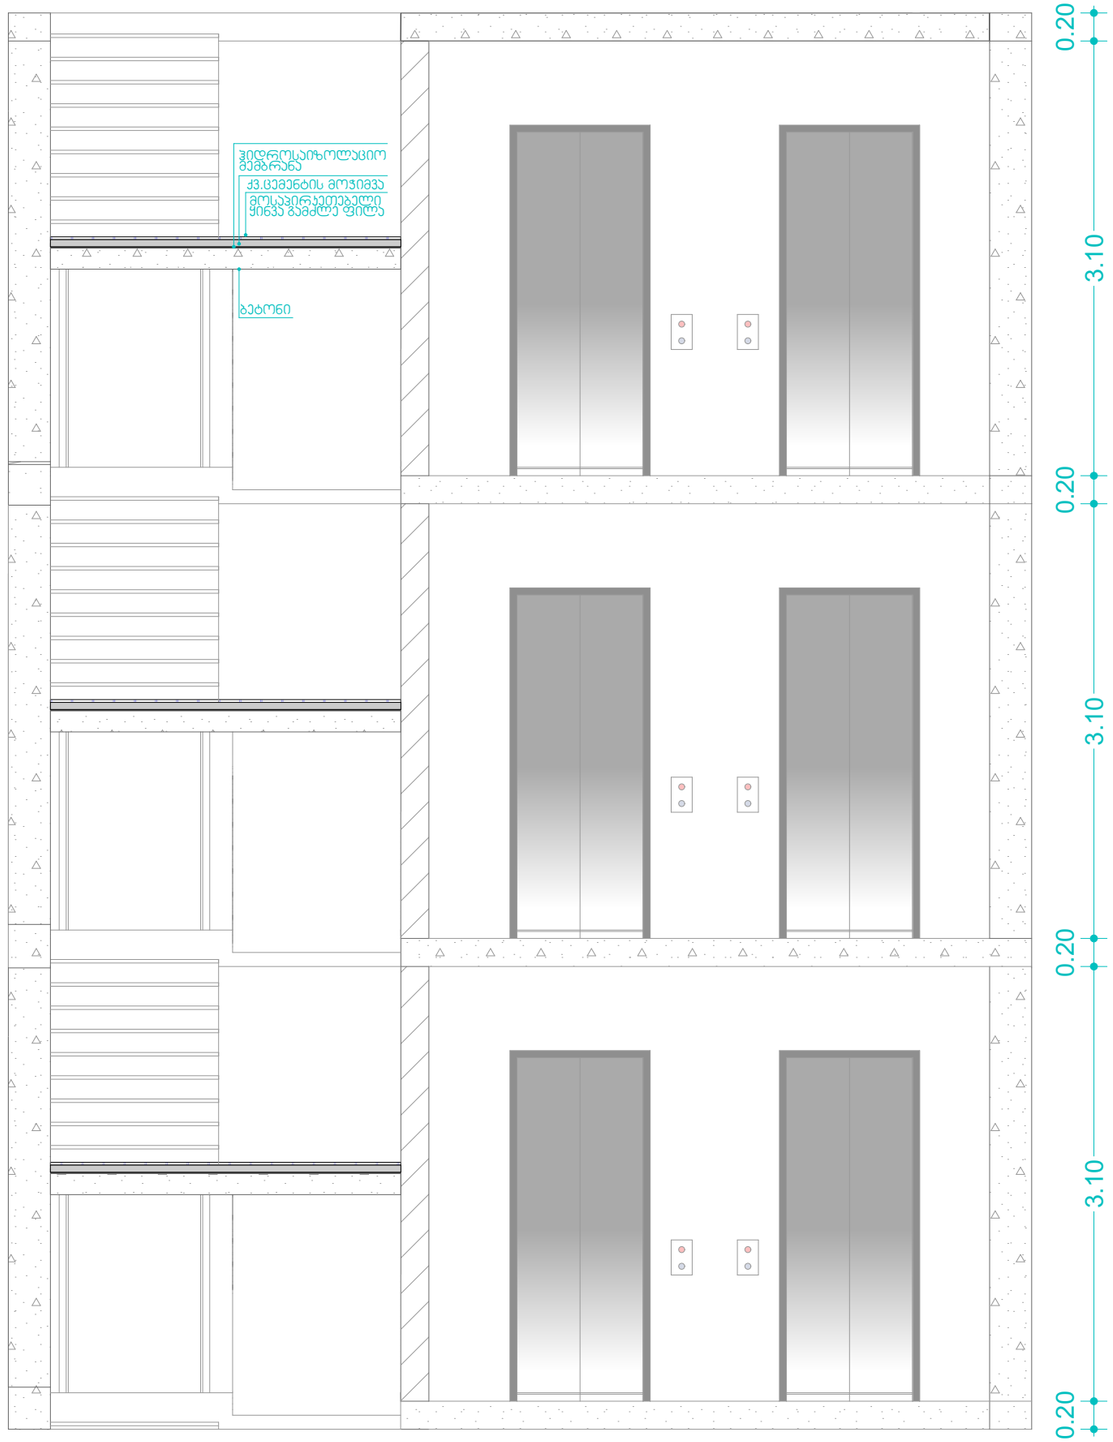
ჰიდროიზოლაციო მემბრანა
ქვ.ცემენტის მოჯირგვა
მოსაჯირკეთებელი ფილა
ბეტონი
0.20
3.10
0.20
3.10
0.20
3.10
0.20

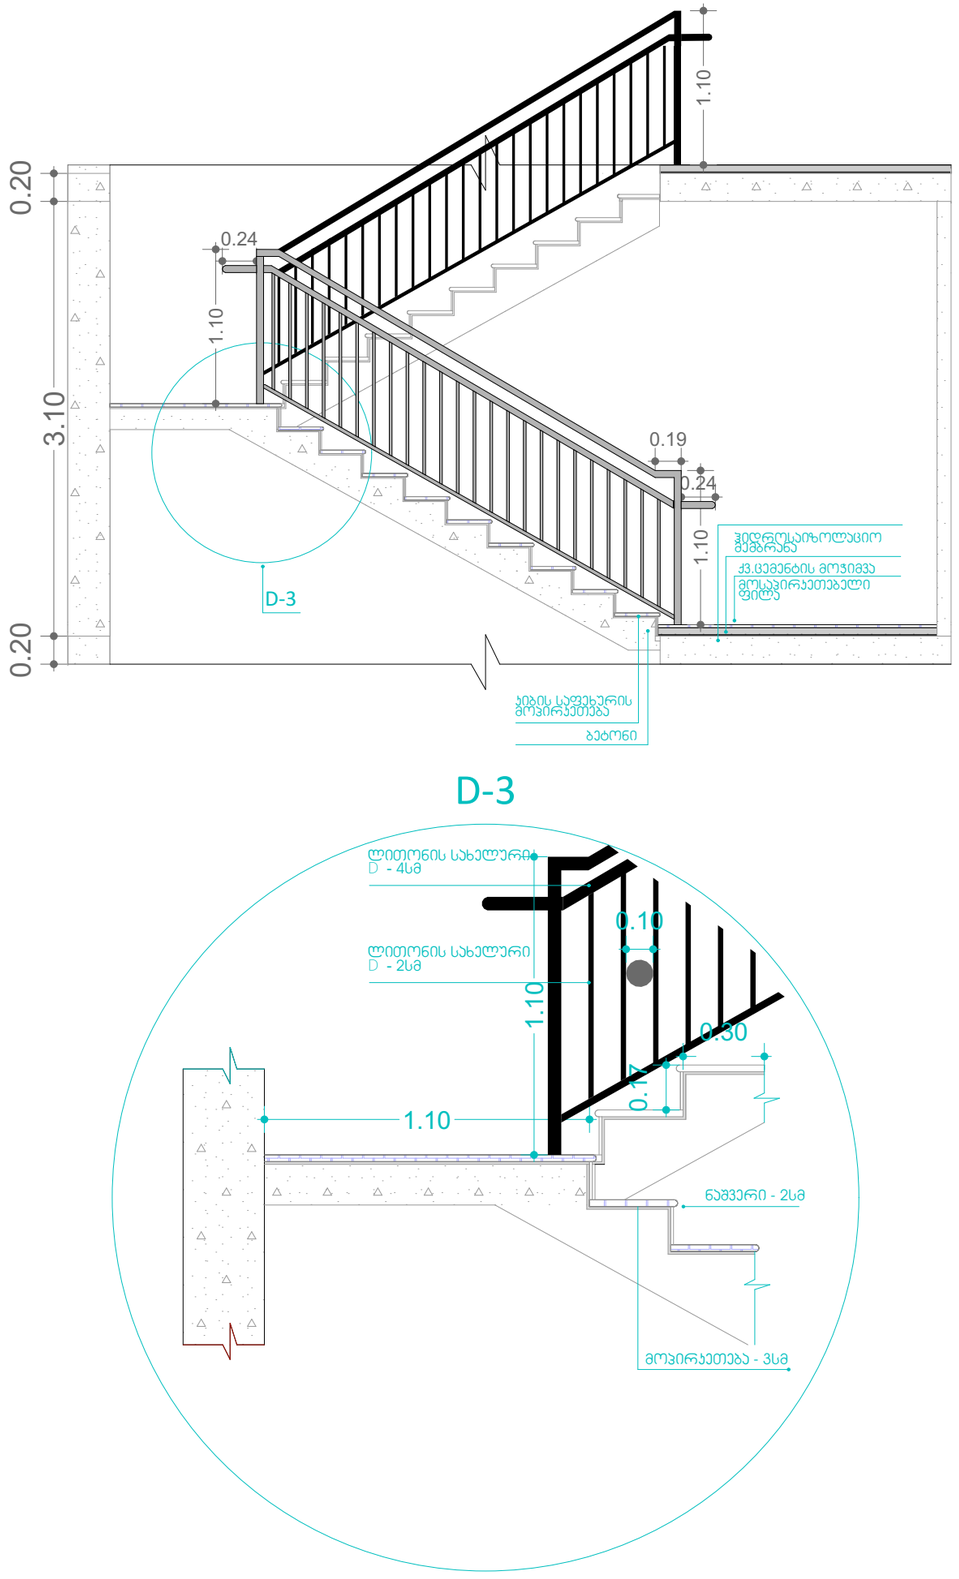
1.10
0.20
0.24
1.10
3.10
0.19
0.24
1.10
ჰიდროიზოლაციო მემბრანა
ქვ.ცემენტის მოჯირგვა
მოსაჯირკეთებელი ფილა
D-3
0.20
ჯიხვის საფეხურის მოჯირკეთება
ბეტონი
D-3
ლითონის სახელური D - 4სმ
ლითონის სახელური D - 2სმ
0.10
1.10
0.30
0.1
1.10
ნაბჯარი - 2სმ
მოჯირკეთება - 3სმ