# მრავალბინიანი საცხოვრებელი სახლი

## ჭრილები

მისამართი: ქ. თბილისი, ქავთარაძის ქ. #19.
საკადასტრო კოდი: 01.14.04.029.332




შემსრულებელი:
შპს ''A3 არქიტექტს"
(ს/კ 405231663)
დირექტორი: თ. სააკა


A3 Architects
Urban planning & Architecture

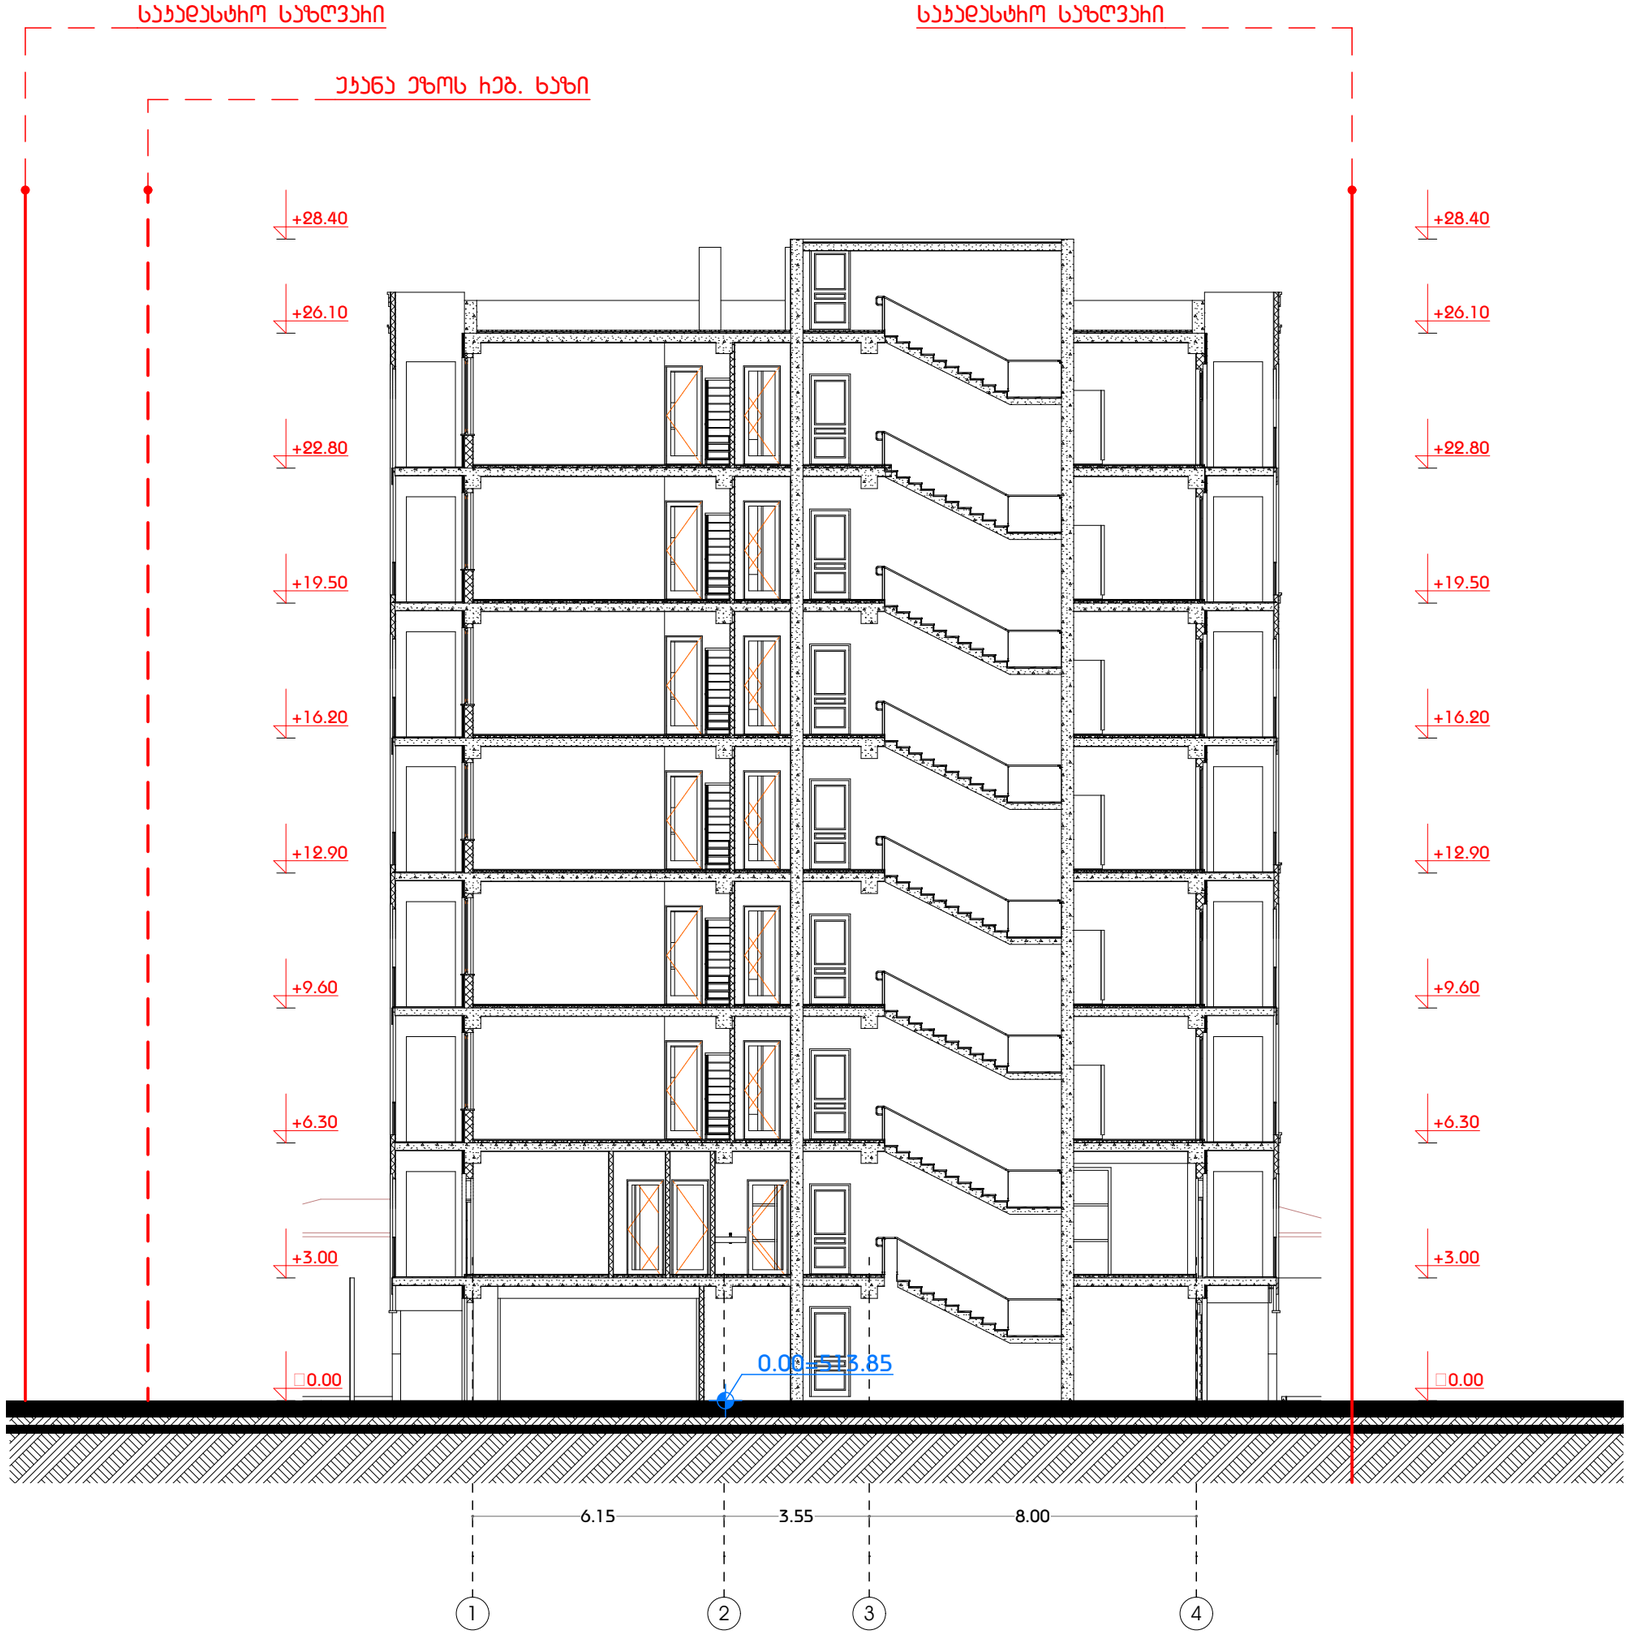


მრავალფუნქციური კომპლექსი (საოფისე; კომერციული; სასტუმროვანებელი)


A3 Architects
Urban planning & Architecture

| თანამდებობა | გვარი | ხელმოწერა |
|---|---|---|
| დირექტორი | | |
| მთ.არქიტექტორი | | |
| არქიტექტორი | | |

პირობითი აღნიშვნები

| | | | |
|---|---|---|---|
| | სახანძრო სისტემების ობიექი | | სახანძრო მილები |
| | ავტომატიკა | | სახანძრო განგაშიტებისა და ავტომატის სისტემა |
| | ჯვარედა მოძრაობის | | მეკვანძური განათება |
| EXIT | გასასვლელი | | ხელის სუსტდამჭერი |
| | სახანძრო განგაშის ხელით ამოქმედების ღილაკი | | კვამლისა და ხანძრის განგაშის სისტემა |
| | ღანძრის სისტემა | | |

ტექნიკურ-ეკონომიკური მაჩვენებლები

| დანიშნულება | ფართობი |
|---|---|
| | |
| | |
| | |
| | |
| | |
| | |
| | |
| | |
| | |

ნახაზის სახელწოდება

ჭრილი 1-1

ნახაზის მონაცემები

| მასშტაბი | ფორმატი | თარიღი |
|---|---|---|
| 1:150 | A3 | 03/2021 |
| სტადია | ბვეხდი | ბვეხდები |
| | A.05.2 | |




მრავალფუნქციური კომპლექსი (საოფისე; კომერციული; სასტუმროვილებები)


A3 Architects
Urban planning & Architecture

| | | |
|---|---|---|
| თანამდებობა | გვარი | ხელმოწერა |
| დირექტორი | | |
| მთ.არქიტექტორი | | |
| არქიტექტორი | | |

პირობითი აღნიშვნები

| | | | |
|---|---|---|---|
| | სახანძრო სისტემების ოთახი | | სახანძრო მილები |
| | ავტომატიკა | | სახანძრო ავტომატიკასთან კავშირის სისტემა |
| | ჯკავშირ მოხვევის | | მეკანიკური ვენტილაცია |
| EXIT | გასასვლელი | | ხელის სატუმბოჯი |
| | სახანძრო ავზების წყლის ავტომატური პირდაპირ | | მიმღები და ხმოვანი გაფრთხილების სისტემა |
| | ღილაკის სისტემა | | |

ტექნიკურ-ეკონომიკური მაჩვენებლები

| დანიშნულება | ფართობი |
|---|---|
| | |
| | |
| | |
| | |
| | |
| | |
| | |
| | |
| | |

ნახაზის სახელწოდება

ჭრილი 2-2

ნახაზის მონაცემები

| მასშტაბი | ფორმატი | თარიღი |
|---|---|---|
| 1:150 | A3 | 03/2021 |
| სტადია | ბვეხი | ბვეხები |
| | A.05.3 | |