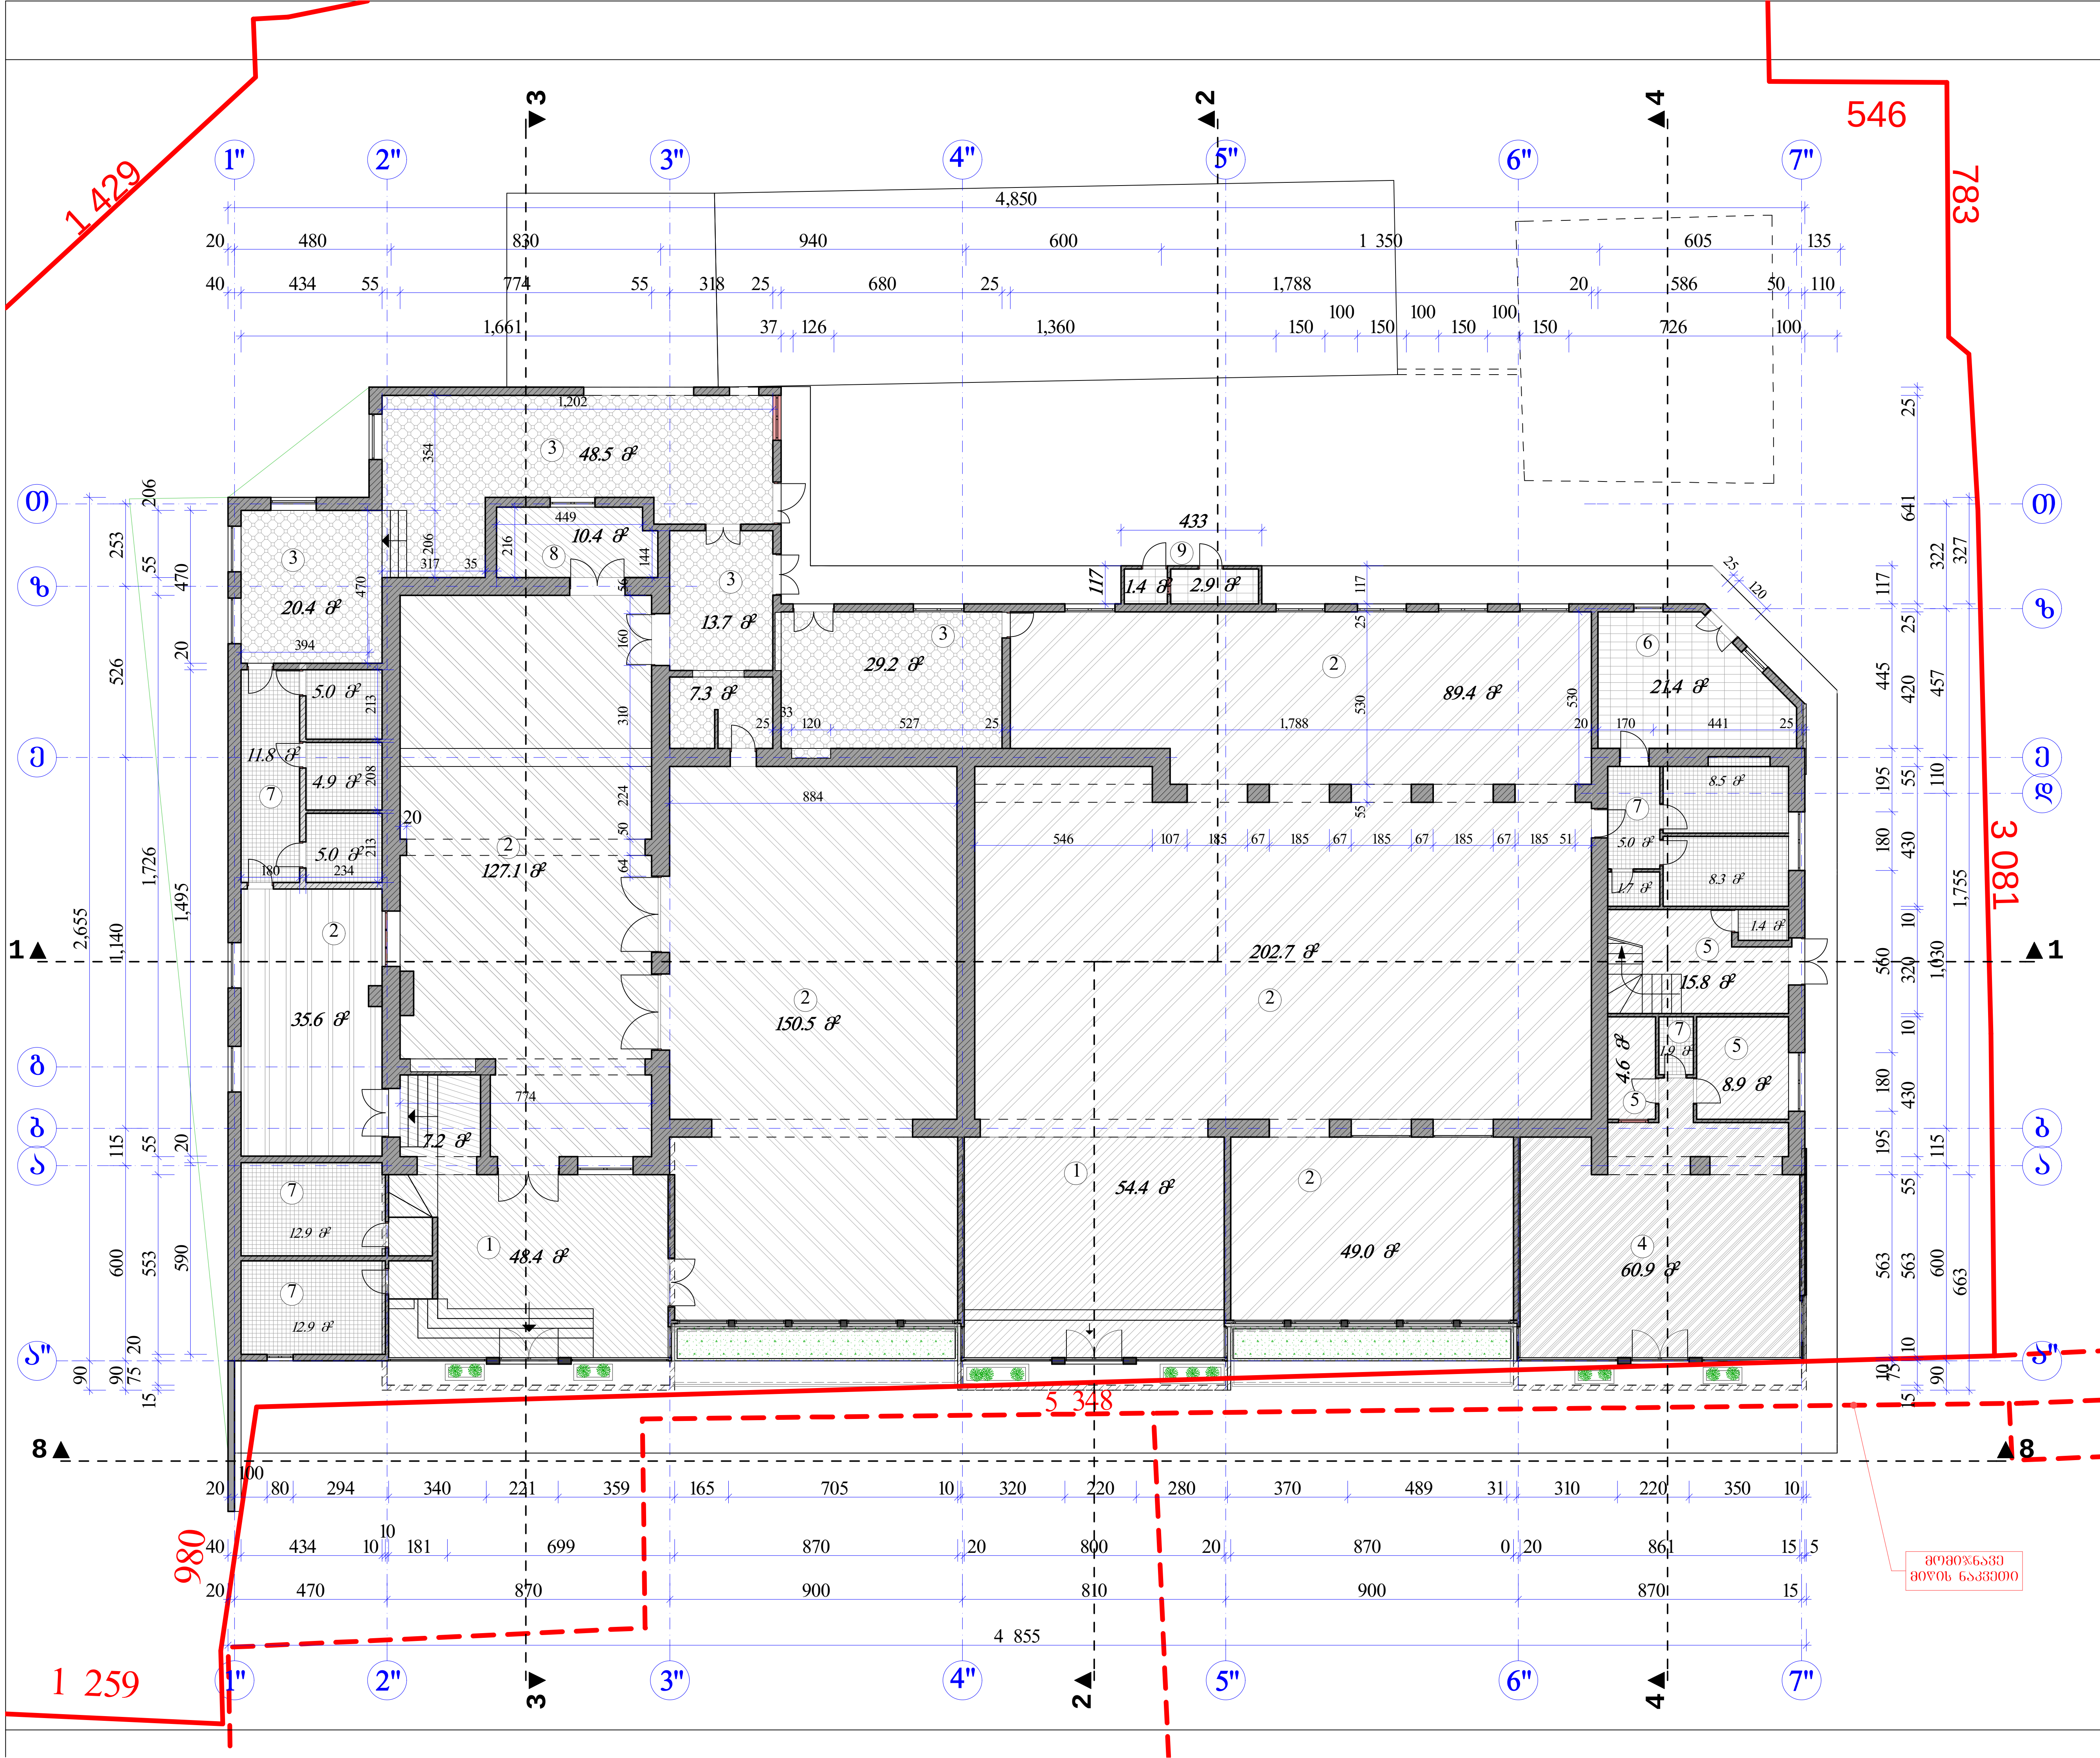

ფორმატი PAPER SIZE		პროექტის № PROJECT #
A - 3		

პირობითი ნიშნები

- საპროექტო ტერიტორიის საზღვარი
- არსებული შენობები
- ღერძის ხაზი

ექსპლიკაცია

1. ვესტიბიული
2. დარბაზი
3. სამზარეულო
4. მაღაზია
5. ოფისი
6. ადმინისტრაცია
7. სველი წერტილი **WC**
8. დაცვა
9. დამხმარე სათავსო

ტექნიკური მონაცემები

ტერიტორიის ფართი ....4 110 მ²

I სართულის ინტენსიურობის ფართი ....1207,4 მ²

ინტენსიურობის კოეფიციენტი **K_2......0,29**



I სართულის საერთო ფართი .... 1089 მ²
(შიდა კონტურზე, ტიხრების გარეშე)

მათ შორის:

ვესტიბიული... 110,0 მ²

კომერციული ფართი (დარბაზები)................. 654,3 მ²

კომერციული ფართი (მაღაზია) .... 60,9 მ²

საოფისე ფართი .... 29,2 მ²

სამზარეულოს, ადმინისტრაცია დამხმარე სათავსო .... 144,9 მ²

სველი წერტილები .... 79,3 მ²

დაცვის ოთახი .... 10,4 მ²

შენიშვნები NOTES

დამკვეთი CLIENT	შ.პ.ს. „ლიკა"
პროექტი PROJECT	არსებული შენობის რეკონსტრუქციის კორექტირებული პროექტი
მის: ADDRESS	ქ. თბილისი, ვაკე-საბურთალოს რ-ნი, ალ. ყაზბეგის გამზირი № 34 (ნაკვეთის ს/კ 01.14.03.040.014)

თანამდებობა	გვარი	ხელმოწერა
პრ. ავტორი	მ. გოგოჭური	
	კ.მორჩილაძე	
შეასრულა	მ. გოგოჭური	

შ.პ.ს. „დმ"

არქიტექტურული ნაწილი

მასშტაბი SCALE	თარიღი DATE OF ISSUE 12/07/2013	
1:200	ნახაზი DRVG. საპროექტო I სართულის გეგმა	
სტადია STAGE	ფურც. PAGES	სულ ALL
პროექტი		

ფორმატი PAPER SIZE		პროექტის № PROJECT #
A - 3		

პირობითი ნიშნები

- საპროექტო ტერიტორიის საზღვარი
- არსებული შენობები
- ღერძის ხაზი
- მიშენებული ფართის სახურავი
- არსებული სახურავი

ექსპლიკაცია

1. სხვენი
2. მეორე სინათლე
3. გამანაწილებელი
4. ოფისი
5. სველი წერტილი wc
6. აივანი

ტექნიკური მონაცემები

ტერიტორიის ფართი .....4 110 მ²

II სართულის ინტენსიურობის ფართი ..... 109.5 მ²

ინტენსიურობის კოეფიციენტი K_2.....0,03

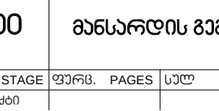

II სართულის საერთო ფართი ..... 339,1 მ²
(მიწა პონტარზე, ტიხრების გარეშე)

მათ შორის:

ოფისი, გამანაწილებელი..... 90,2 მ²

ღია ტერასა, აივანი..... 11,7 მ²

სხვენი ..... 237,2 მ²

შენიშვნები NOTES

დამკვეთი CLIENT	შ.პ.ს. „ლიპა“
პროექტი PROJECT	არსებული შენობის რეკონსტრუქციის პორექტირებული პროექტი
მის: ADDRESS	ქ. თბილისი, ვაკე-საბურთალოს რ-ნი, ულ. ყაზბეგის გამზირი № 34 (ნაკვეთის ს/კ 01.14.03.040.014)

თანამდებობა	გვარი	ხელმოწერა
არ. პატრონი	მ. გოგოჯური	
	პ.მორჩილაძე	
შესრულა	მ. გოგოჯური	

შ.პ.ს. „დმ“

არქიტექტურული ნაწილი

მასშტაბი SCALE	თარიღი DATE OF ISSUE	12/07/2013
	ნახაზი	DRVG.
1:200	მანსარდის გეგმა	
სტადია STAGE	ფურც. PAGES	სულ ALL
პროექტი		

ფორმატი PAPER SIZE		პროექტის № PROJECT #
A - 3		

პირობითი ნიშნები

- საპროექტო ტერიტორიის საზღვარი
- არსებული შენობები
- ღერძის ხაზი
- სახურავის დახრის მიმართულება
- წყალშემკრებები

ექსპლიკაცია

ტექნიკური მონაცემები

შენიშვნები NOTES

დამკვეთი CLIENT	შ.პ.ს. „ლიპა“
პროექტი PROJECT	არსებული შენობის რეკონსტრუქციის პროექტირებული პროექტი
მის: ADDRESS	ქ. თბილისი, ვაჟა-საბერთალოს რ-ნი, ალ. ყაზბეგის გამზირი № 34 (ნაკვეთის ს/კ 01.14.03.040.014)

თანამდებობა	გვარი	ხელმოწერა
არ. პატრონი	მ. გოგოჯური	
	პ.მორჩილაძე	
შესრულა	მ. გოგოჯური	

შ.პ.ს. „დმ“

არქიტექტურული ნაწილი

მასშტაბი SCALE	თარიღი DATE OF ISSUE	12/07/2013
1:200	ნახაზი	DRVG.
	საპროექტო სახურავის გეგმა	
სტადია STAGE	ფურც. PAGES	სულ ALL
პროექტი		