
მიწის ნაკვეთის ტოპოგრაფიული აზომვითი ნახაზი

ქალაქი თბილისი, მეფე მირიანის ქუჩა №44 ს/კ. 01.72.14.036.478

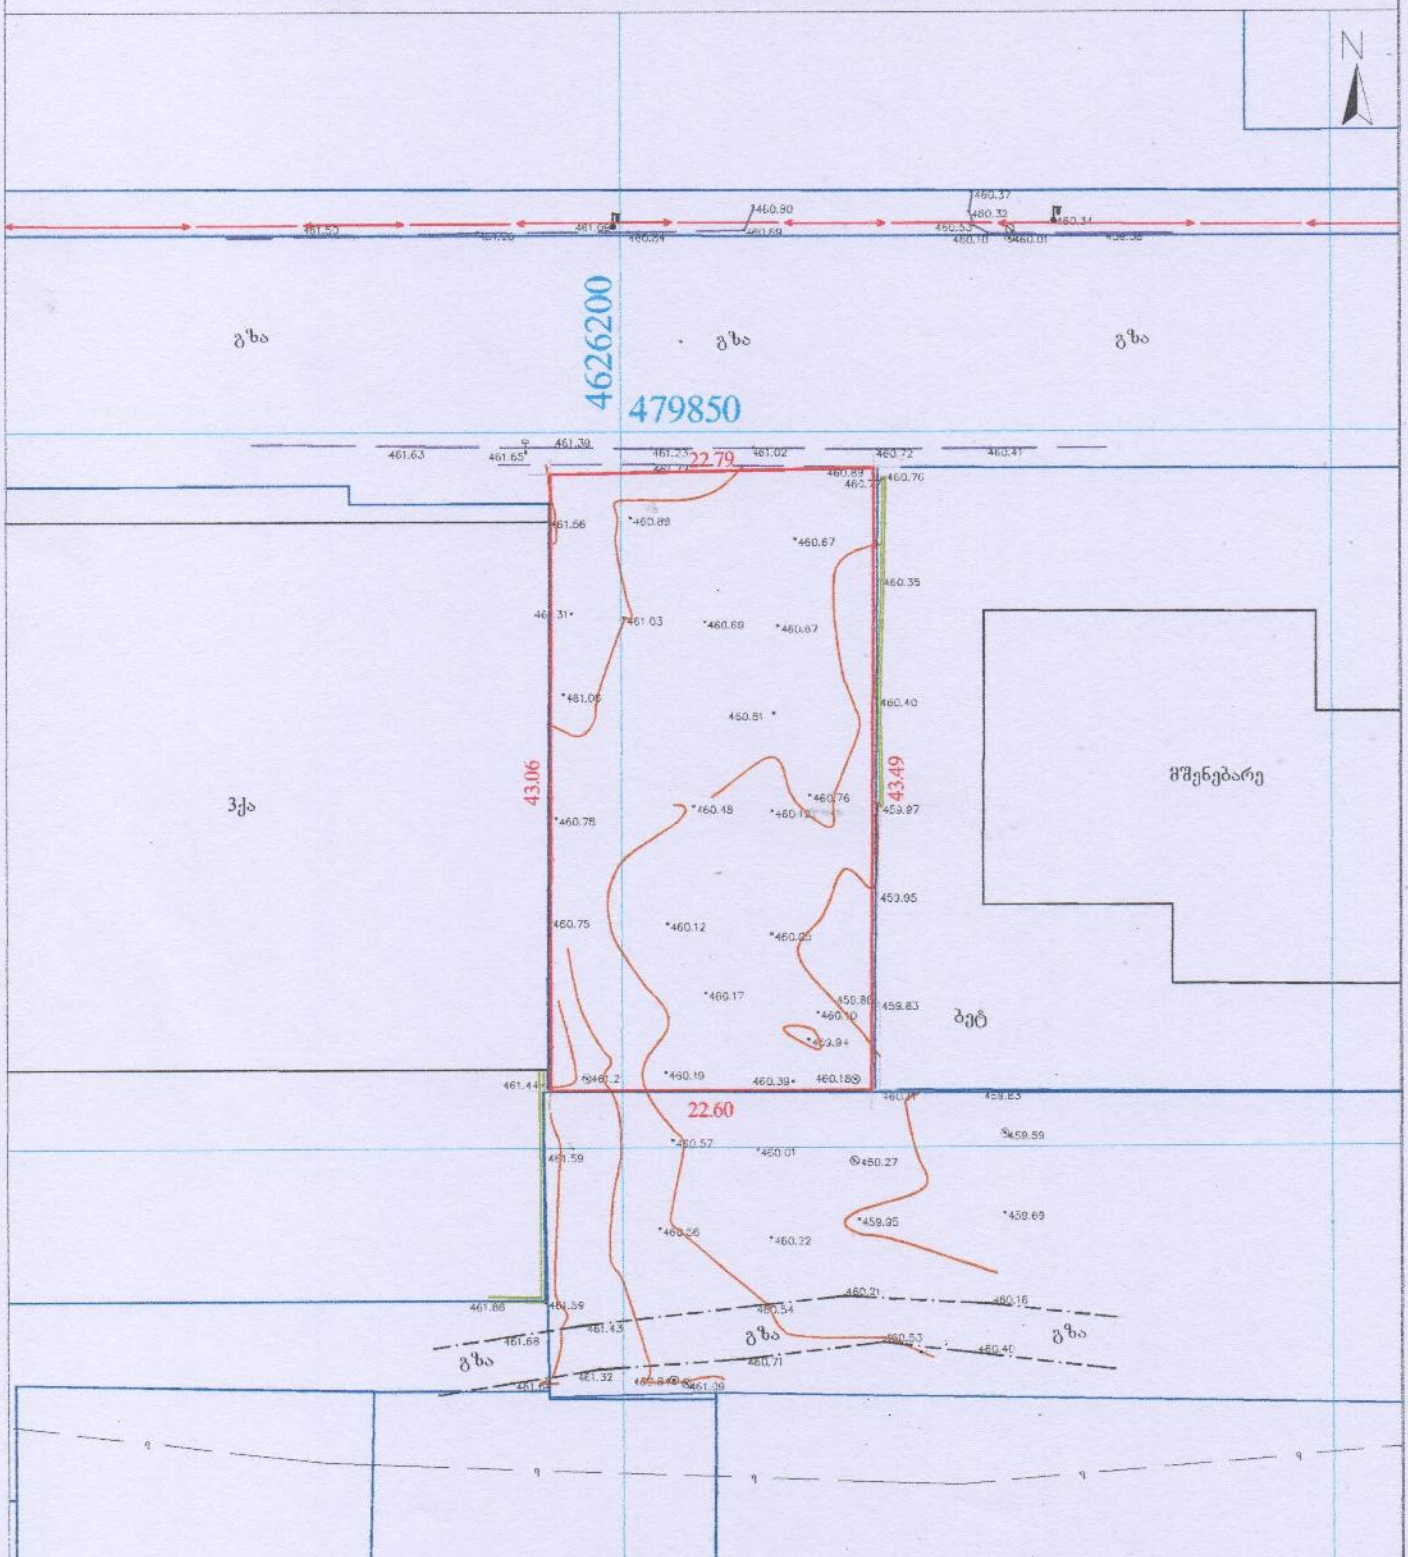


შენიშვნა: ტოპოგრაფიულ ნახაზზე ხაზოვანი ნაგებობები დატანილია რეგისტრირებული მონაცემებიდან

პირობითი აღნიშვნები	შენიშვნა: მიწის სამშენებლო შეთანხმებით კომუნიკაციის წარმომადგენლებთან			პროექცია UTM 38N საკოორდინატო სისტემა WGS 84	ი/მ „ლევან ჩიგოიშვილი„ ს/ნ 53001014065
მიწისქვეშა კომუნიკაციები	ნაკვეთის ხაზღვარი	ბუჩქი	ცოცხალი ღობე	ღობე	მისამართი: ქ. თბილისი, ავლაბრის ქ. №36 ტელ: 595 598 18-04-18 e-mail:lem4@gmail.com
კანალიზაცია	შენობა	ვახი	ხეების რიგი	ბორდიური	
დენის კაბელი	არკა	გაზომი	ტრანსფორმატორი	ბეტონი	
გაზის მილი	ფარდული	საშეფთვალყურეო ჭები	რადიო ან ტელე ანძა	კედელი	
წყლის მილი	კიბე	ძაბრქვანი	ლამპიონები	საყრდენი კედელი	
კავშირგაბმულობა	ფითლოვანი ხე	ორკანი	ელექტრო ბოძი	ბილიკი	
	წიწვოვანი ხე	წყარო ან ჭა	რკინიგზა	გზის კონტური	
	ხეხილის ხე	ბეტონის ბაბრის გადასვლა	იზოპიეზი	ფენალე	
	პალმა	მიწაში ბაბრის გადასვლა	მოსაზღვრე ტოპოგრაფია	წყლის კონტური	

კოორდინატების სისტემა	WGS 84
უზრუნველყოფა	GPS
დამკვეთი	შპს „ლევან ჩიგოიშვილი„
ოპერატორი	ლევან ჩიგოიშვილი
მასშტაბი 1:500	22.09.2021

შპს „ლევან ჩიგოიშვილი„ PRIVATE ENTERPRISE LEVAN CHIGOISHVILI 53001014065

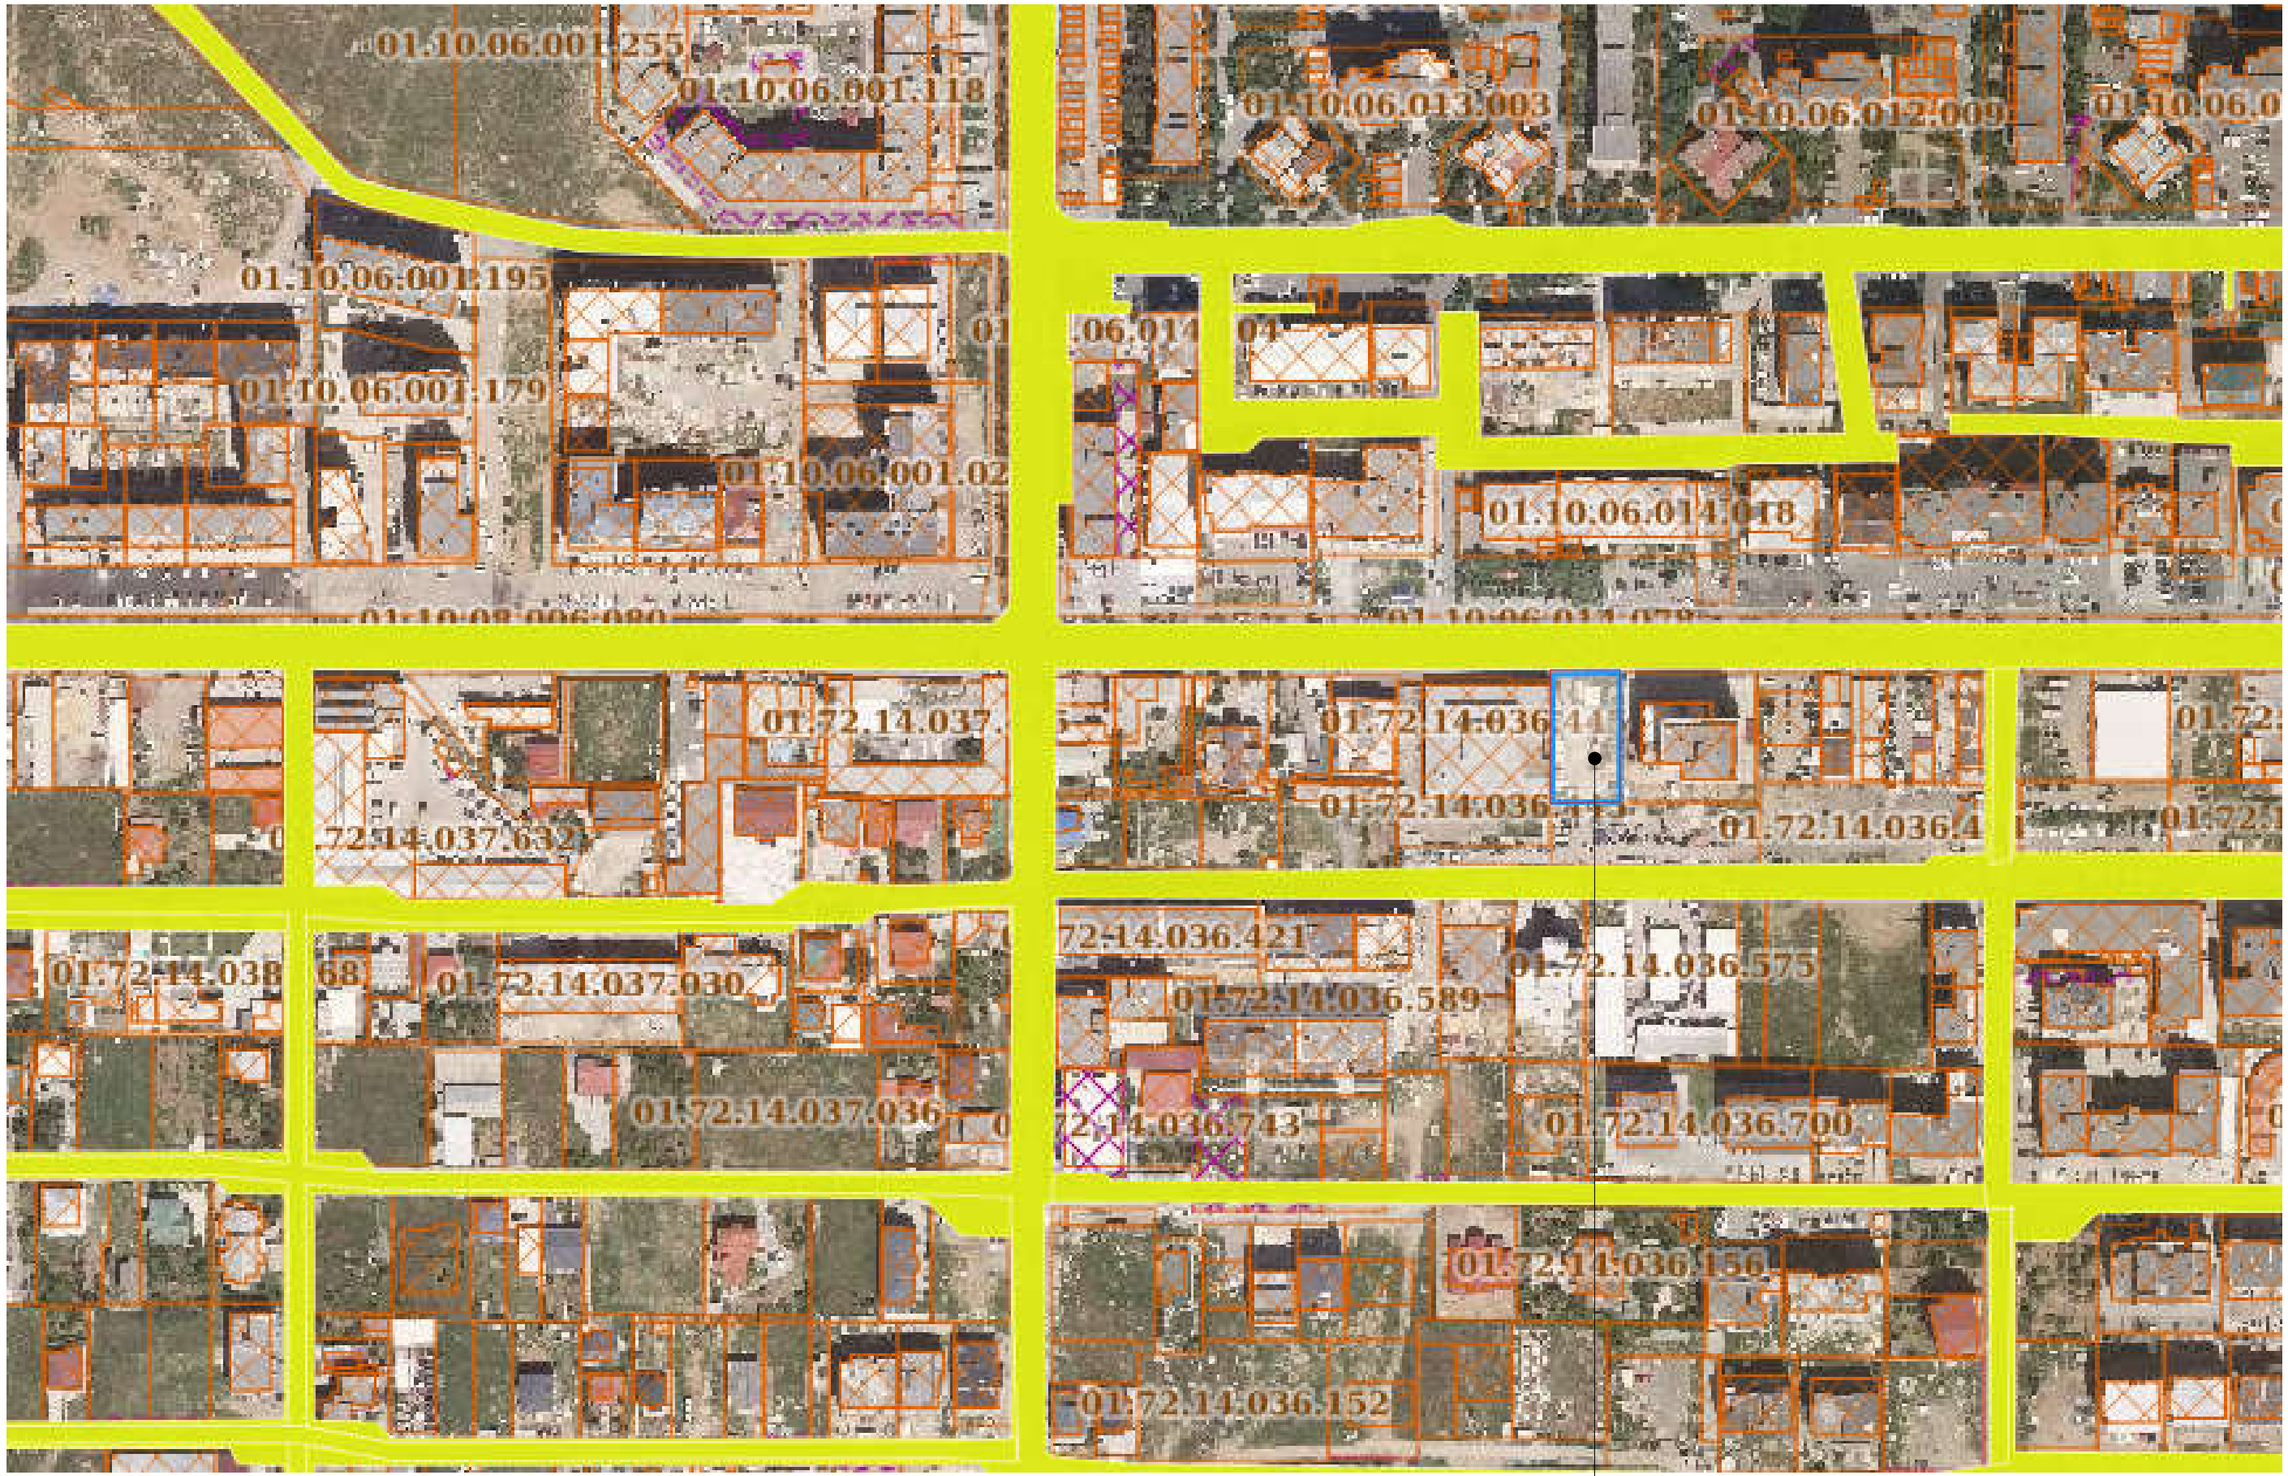


საპროექტო ტერიტორია

დამკვეთი	შ.პ.ს. "საერთაშორისო საინვესტიციო ჯგუფი"
მისამართი	ქ. თბილისი სოფ დიღომი
პროექტის სახელი	
მრავალფუნქციური შენობა	

მასშტაბი	ნახაზის დასახელება	
1:2000	ზოგადი სიტუაციური გეგმა	
სტადია	ფურცლის №	ფურცლები
მ.პ.	A.01.2.5	93

შემსრულებელი	შ.პ.ს. "ჰელიქსი" 404855992	
თანამდებობა	გვარი	ხელმოწერა
დირექტორი	ვ. ცომაია	
მთ.არქიტექტორი	ვ. ცომაია	

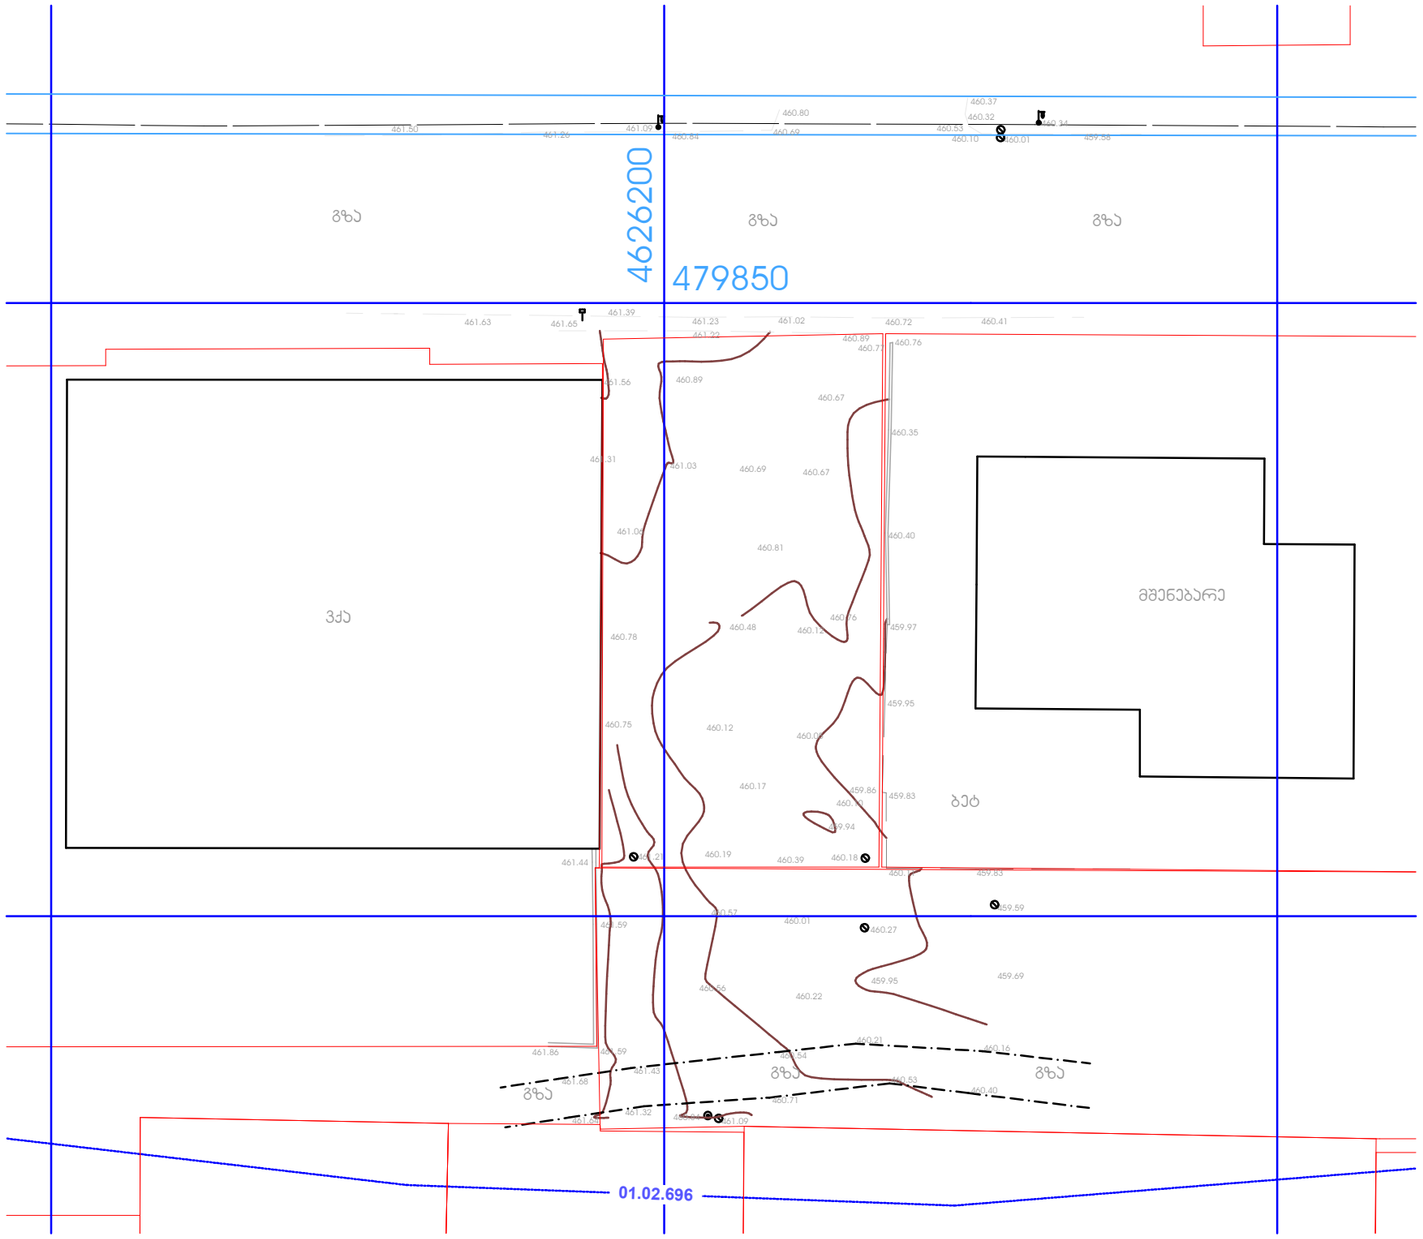

პირობითი ნიშნები

მიწის ნაკვეთის საზღვარი

ბეტონი

ბლოკი

+0.100 მოპირკეთებული ზედაპირის ნიშნული

+0.000 სტრუქტურული ზედაპირის ნიშნული

0,000=461,2


დამკვეთი	შ.პ.ს. "საერთაშორისო საინვესტიციო ჯგუფი"
მისამართი	ქ. თბილისი სოფ დიდღომი
პროექტის სახელი	
მრავალფუნქციური შენობა	

TSOMAIA ARCHITECTS

მასშტაბი	ნახაზის დასახელება	
1:500	ზოგადი ტოპოგრაფიული გეგმა	
სტადია	ფურცლის №	ფურცლები
მ.პ.	A.01.2.6	93

შემსრულებელი	შ.პ.ს. "ჰელიქსი" 404855992	
თანამდებობა	გვარი	ხელმოწერა
დირექტორი	ვ. ცომაია	
მთ.არქიტექტორი	ვ. ცომაია	

საცხოვრებელი კ2=2893,3/150=19 ა/ს

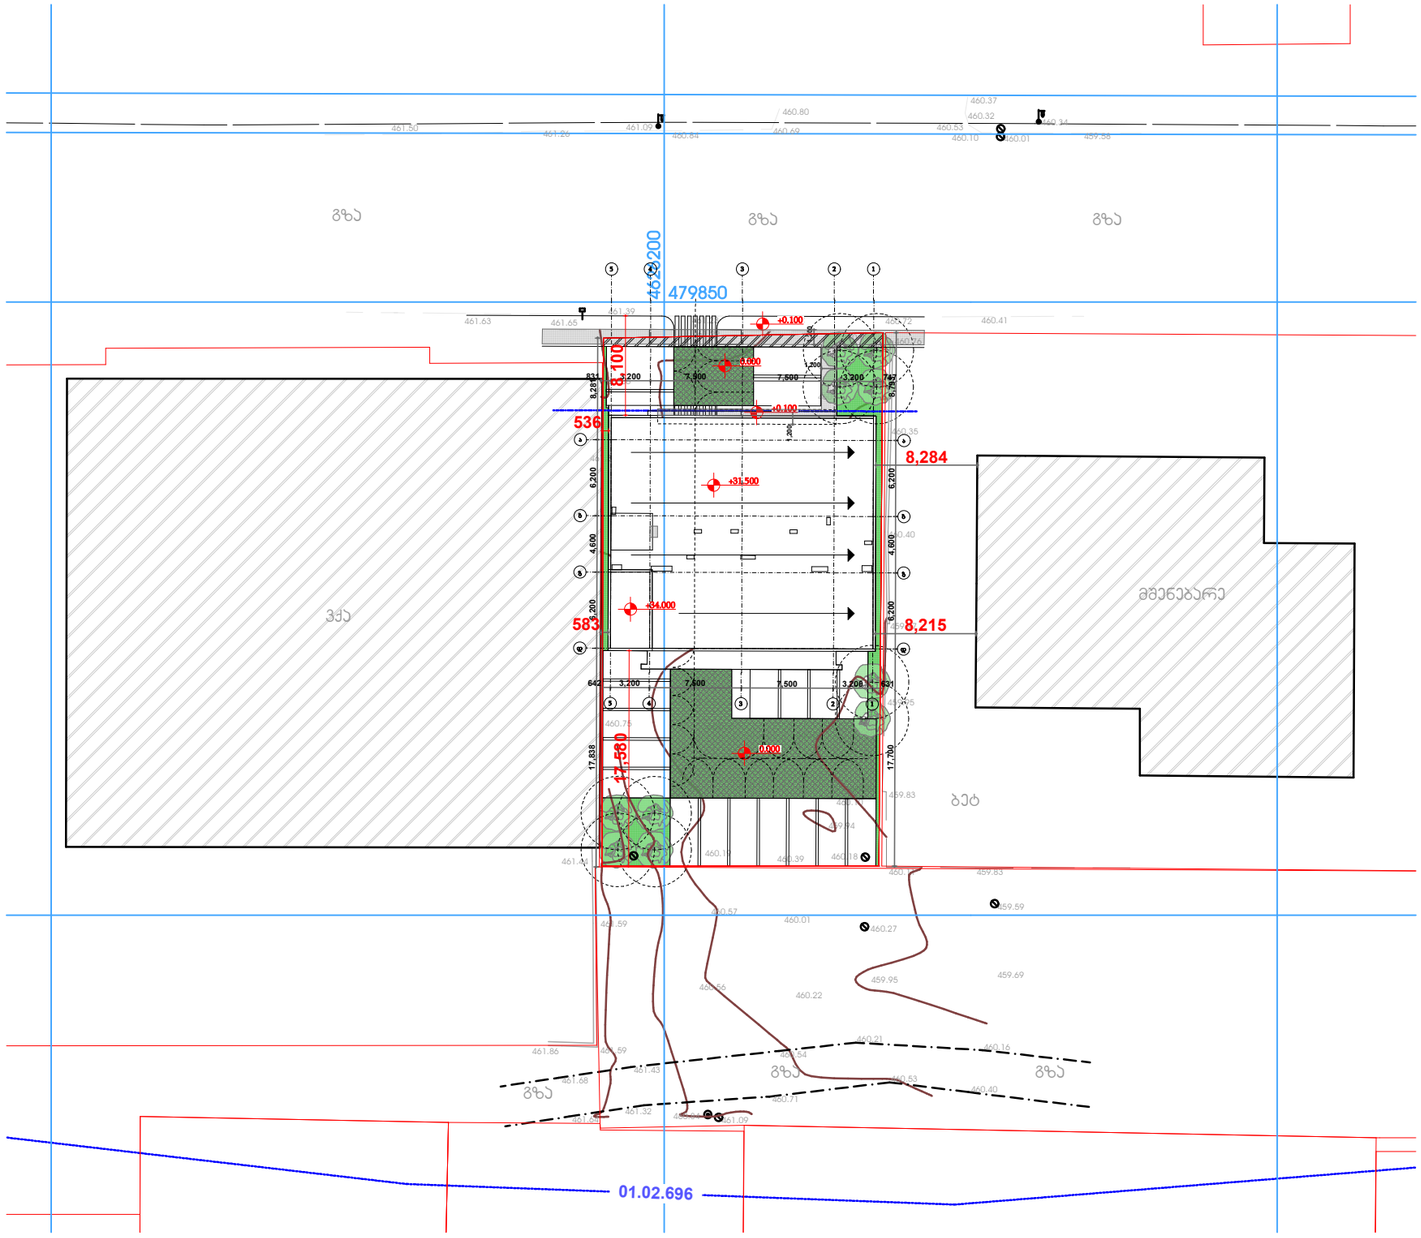

პირობითი ნიშნები

მიწის ნაკვეთის საზღვარი

ბეტონი

ბლოკი

+0.100 მოპირკეთებული ზედაპირის ნიშნული

+0.000 სტრუქტურული ზედაპირის ნიშნული

0,000=461,2

დამკვეთი	შ.პ.ს. "საერთაშორისო საინვესტიციო ჯგუფი"		
მისამართი	ქ. თბილისი სოფ დიდღომი		
პროექტის სახელი			
მრავალფუნქციური შენობა			
მასშტაბი	ნახაზის დასახელება		
1:500	ზოგადი გენ-გეგმა		
სტადია	ფურცლის №	ფურცლები	
მ.პ.	A.01.2.7	93	
შემსრულებელი	შ.პ.ს. "ჰელიქსი" 404855992		
თანამდებობა	გვარი	ხელმოწერა	
დირექტორი	ვ. ცომაია		
მთ.არქიტექტორი	ვ. ცომაია		

ARCHITECTS	




