გამწვანების პროექტი

შპს “Green BuilDers”

1 აგვისტო,2023

ქ.თბილისი, ვაჟა-ფშაველას გამზ. #16, საკონტაქტო ნომერი: 2-83-86-87 / 568 – 37-84-48; E-mail : GreenBuilDers2019@gmail.com
www.GreenBuilDers.ge

მისამართი : ქალაქი თბილისი, ჩოლოყაშვილის ქ. I კვარტალი #5ბ; მეგობრობის ქ. #44-ის მიმდებარედ

საკადასტრო კოდი : 01.17.14.003.633

მესაკუთრე : შპს „მონიო“

ფუნქციური ზონა : სარეკრეაციო ზონა 3; საცხოვრებელი ზონა 3

ფართობი : 18 177 კვ.მ

სარეკრეაციო ზონა 3 – 8328 კვ.მ

საცხოვრებელი ზონა 3 – 9849 კვ.მ

კ3 კოეფიციენტი :

სარეკრეაციო ზონა 3 - არ აქვს დადგენილი კ3 კოეფიციენტი

საცხოვრებელი ზონა 3 – 0,3

გამწვანების ფართობი : 2462,25 კვ.მ

ტერიტორიაზე არსებული მწვანე ნარგავები : 2 ძირი კაკალი; 1 ძირი თელა; 3 ძირი თუთა; 1 ძირი ამერიკული ნეკერჩხალი; 11 ძირი პირამიდალური კვიპაროსი; 1 ძირი ოლეანდრი

ახალი გამწვანებული სივრცის მოსაწყობად, საკომპენსაციო რგვის ფარგლებში დასარგავი მწვანე ნარგავების რაოდენობა :

- 43 ძირი ფოთლოვანი
- 43 ძირი წიწვოვანი

#	მცენარის დასახელება	სიმაღლე	სასიცოცხ. ფორმა	რაოდ.	შენიშვნა
1	კავკასიური ცაცხვი	3.5 მ.-დან	ფოთოლმცვენი	43	ფოთლოვანი
2	ჰიმალაის კედარი	3.0 მ.-დან	მარადმწვანე	43	წიწვოვანი

სანერგეში გამოზრდილი ხის ნერგი, სწორი ფორმის მქონე მთავარი ღეროთი. დაფესვიანებული შესაბამისი ზომის კონტეინერში არანაკლებ 65 ლიტრი (CLT).

ჰიმალაის კედარი - ნერგის სიმაღლე არანაკლებ 3 მ.; მთავარი ღერო სწორი ფორმის; ღეროს გარშემოწერილობა CIRC არანაკლებ 0,16 მ., ფესვის ყელიდან 0,1 მ. სიმაღლეზე; ვარჯის დიამეტრი არანაკლებ 0,7 მ.; ვარჯი ყველა მხრიდან სიმეტრიულად განვითარებული; ქოთანში დაფესვიანებული;მისი განტოტვა ფესვის ყელიდან არაუმეტეს 0,25 მ. სიმაღლეზე.

კავკასიური ცაცხვი - ნერგის სიმაღლე 3.5 მ.; მთავარი ღერო სწორი ფორმის; ღეროს გარშემოწერილობაCIRC არანაკლებ 0,18 მ. ფესვის ყელიდან 1 მ. სიმაღლეზე; ვარჯის დიამეტრი არანაკლებ 0,7 მ.; მისი განტოტვა უნდა იწყებოდეს მცენარის ფესვის ყელიდან არანაკლებ 1,8 მ. სიმაღლეზე; ვარჯი ყველა მხრიდან სიმეტრიულად განვითარებული.



კავკასიური ცაცხვი

ცაცხვი ფოთოლმცვენი ხეა ცაცხვისებრთა ოჯახიდან,, იზრდება 35 მეტრამდე სიმაღლის, მთავარი ღერო ნაცრისფერი, მერქანირბილი, ფოთლები მომრგვალო, ყვავილები მოთეთრო-მოყვითალო, ფართოდ დატოტვილი ვარჯითა და გრძივადდაღარული კანით, იყენებენ ბაღ-პარკებისა და ქუჩების გასამწვანებლად.



ჰიმალაის კედარი

50 მეტრი სიმაღლის კენწეროგადახრილი მცენარეა. მის სამშობლოდ ითვლება ჰიმალაის მთები. ხარობს ზღვის დონიდან 1050–3600 მეტრზე. საბჭოთა კავშირში პირველად შემოიტანეს 1942 წელს, ნიკიტის ბოტანიკურ ბაღში. გავრცელებულია ყირიმში, კავკასიის შავი ზღვის სანაპიროზე, როგორც დასავლეთ, ისე აღმოსავლეთ საქართველოში და სხვ. ჰიმალაიური კედარი საქართველოს შავი ზღვის სანაპიროზე ინტენსიური ზრდით ხასიათდება. ასევე აღსანიშნავია, რომ არაიშვიათად გვხვდება ყველგან მისი წვერხმელი ეგზემპლარები. ჰიმალაიური კედარი დეკორატიულია, ძირითადად გამოიყენება ქალაქებისა და დასახლებული სოფლების გასამწვენებლად, პარკებში — სოლიტერად, ჯგუფური ნარგავების მოსაწყობად და ხეივნების გასაშენებლად. იტანს კრეჭას.

#	სამუშაოს დასახელება	განზომილება	რაოდენობა	შენიშვა
1	გასამწვანებელი ტერიტორიის ფართობი	კვ. მეტრი	2462,25	
2	გასამწვანები ტერიტორიის გასუფთავება და დამუშავება	კვ. მეტრი	2462,25	
3	ადგილების მომზადება მცენარეების დასარგავად	ცალი	86	ორგანული/არაორგანული სასუქის შეტანა
4	მცენარეების დარგვა	ცალი	86	
5	გაზონის მოწყობა (დათესავა, რულონის დაგება)	კვ. მეტრი	-	
6	გაზონის მოვლა	კვ. მეტრი	-	
7	ახალ დარგული მცენარეების მოვლა	ცალი	86	
8	ახალ დარგული მცენარეების მორწყვა	ცალი	86	ძირზე 30-50 ლიტრი წყალი

მწვანე ნარგავების გაშენების აგროტექნიკა

▪ ნიადაგის მომზადება

ნიადაგის მომზადება ხელს უწყობს მისი ფიზიკური და წყლის რეჟიმის გაუმჯობესებას, ტერიტორიაზე გავრცელებული სარეველა მცენარეებისგან, ქვებისგან, სამშენებლო ნარჩენებისგან და სხვ ფართობის განთავისუფლებას.ლაბორატორიული ანალიზით ნიადაგის მჟავიანობამ pH 7.2-7.8 შეადგინა. ნიადაგის მომზადება უნდა განხორციელდეს მექანიზებული წესით (სასურველია უახლესი ტექნიკის გამოყენებით) - მოხვნა, გადახვნა, გადაფარცხვა, დაპლანტაჟება. პირველ რიგში უნდა გაიწმინდოს ნაგვისგან, ქვებისგან, ამოიძირკოს ძირკვები და შემდეგ მოხდეს ორგანული/არაორგანული სასუქის შეტანის გზით ნიადაგის ნაყოფიერების განხორციელება, დარგული მწვანე ნარგავების კარგი ზრდა - განვითარების უზრუნველსაყოფად.

▪ ხე - მცენარის დარგვა

- დარგვა შესაძლებელია განხორციელდეს როგორც ხელით, ასევე მექანიზებული წესით - სპეციალური სარგავი მანქანით.
- ხელით დარგვა შესაძლებელია განხორციელდეს ორი მეთოდით: ნიადაგის გუნდით (კომით) და შიშველფესვიანი ნერგებით. ჩვენს შემთხვევაში ხორციელდება კომით.
- დარგვა, როგორც ავღნიშნეთ, ხორციელდება სტანდარტული სარგავი მასალით, რომელთა გადარჩევაც ხდება სანერგეში. ნერგები უნდა პასუხობდნენ სტანდარტულ მოთხოვნებს: უნდა იყონ ჯანსაღი, კარგად

განვითარებული ვარჯითა და ფესვთა სისტემით, მექნაიკური დაზიანების გარეშე. სარგავი მასალის ტრანსპორტირების დროს ასევე უნდა იყოს დაცული შესაბამისი წესები.

- გადასარგავ ადგილზე არანაკლებ 5 დღით ადრე ამოღებული უნდა იქნას ორმო;
- სარგავი ორმოს დიამეტრი სასურველია გაითხაროს 0,5 – 0,9 მ. – ით მეტი, ხოლო სიღრმე 0,2–0,25 მ.–ით მეტი ვიდრე გადასარგავი ხის კომი;
- ამოღებულ ორმოს ჩაუტარდეს დეზინფექცია ნიადაგის მავნებლების და ნიადაგის პათოგენური სოკოების საწინააღმდეგოდ თანამედროვე პესტიციდების და ფუნგიციდების გამოყენებით. რათა თავიდან იქნას აცილებული რიგი დაზიანებები და დაავადებები, რომელსაც მცენარე იღებს მხოლოდ ნიადაგიდან;
- კომსა და ორმოს კედლებს შორის სივრცე უნდა შეივსოს ნაყოფიერი ნიადაგის ნაზავით;
- სარგავი ორმოს ფსკერი უნდა გაფხვიერდეს 10 – 15 სმ. სიღრმეზე, შემდგომ კი მოხდეს 0,2 – 0,25 მ. სისქის ნაყოფიერი ნიადაგის შეტანა;
- ხე სარგავ ორმოში უნდა მოთავსდეს ისე, რომ ხის კომი 5 – 10 სმ–ით ამოწეული იყოს ნიადაგის ზედაპირიდან;
- კომი უნდა განთავისუფლდეს შესაფუთი მასალისაგან;
- ჩარგვის დროს არ უნდა დაზიანდეს მცენარის ფესვთა სისტემა, ღერო და ვარჯი;
- ხის მოთავსება ორმოში უნდა განხორციელდეს ხის პირვანდელი სივრცითი ორიენტაციის გათვალისწინებით;
- ხის დარგვის შემდგომ აუცილებელია ხის ღერის ფიქსირება არანაკლებ 3 მხრიდან;
- სარგავ ორმოში ცარიელი სივრცე ივსება ნიადაგის ნაზავით და ფრთხილად იტკეპნება, რათა არ დაიშალოს კომი და არ მოხდეს ფესვთა სისტემის დაზიანება;
- ნერგის ირგვლივ უნდა გაკეთდეს სარწყავი ჯამი;
- ხის დარგვის შემდგომ უნდა მოხდეს ხის მორწყვა ნიადაგის სრულ გაჯირჯვებამდე;

▪ ხე–მცენარის დარგვის შემდგომი მოვლა–პატრონობა:

- ხის მოვლა უნდა განხორციელდეს დარგვიდან (გადარგვიდან) 3 წლის განმავლობაში;

- გახმობის შემთხვევაში მცენარის ჩანაცვლება ხორციელდება მოქმედი კანონმდებლობით დადგენილი წესის
- შესაბამისად;
- მაისიდან სექტემბრის ჩათვლით თვეში ერთხელ უნდა განხორციელდეს სარწყავი ჯამების გამარგვლა– გაფხვიერება– განახლება;
- გადარგვიდან მეორე და მესამე წელს, ვეგეტაციის დაწყებამდე, ადრე გაზაფხულზე უნდა განხორციელდეს
- სერთიფიცირებული მინერალური სასუქების (NPK) შეტანა და მორწყვა;
- მორწყვა უნდა განხორციელდეს მაისიდან სექტემბრის ჩათვლით კვირაში ერთხელ;
- დამატებითი მორწყვა უნდა განხორციელდეს წლის გვალვიან პერიოდში, საჭიროების მიხედვით;
- შესაძლებელია სპეციალური სარწყავი (ავტომატური) სისტემის მოწყობა მცენარის მუდმივი მორწყვის
- უზრუნველსაყოფად;
- ხის დარგვისთანავე მცენარეებზე უნდა განხორციელდეს მცენარეთა მავნებელ – დაავადებების წინააღმდეგ
- გასატარებელი ღონისძიებები;
- პერიოდულად ჩატარდეს ვარჯის სხვლა–ფორმირების სამუშაოები

დირექტორი: *ც.ჯაფოშვილი*

დასარგავი ხე-მცენარეების სქემატური გეგმა



შენიშვნა;
შავ ფერში ნაჩვენებია არსებული ხე-მცენარეები
მწვანე ფერში ნაჩვენებია ახალი დასარგავი ხე-მცენარეები

ფორმატი A-3	თბილისი 2023 წ.
	დაკვეთა №



43 ძირი კავკასიური ცაცხვი



43 ძირი ჰიმალაის კედარი

შ პ ს "გრიინ ბილდერს"

მისამართი: ვაჟა-ფშაველას გამზირი №16

მობ: +995 568 37 84 48

ელ. ფოსტა: greenbuilders2019@gmail.com

საიტი: greenbuilders.ge

ობიექტის მისამართი

ქალაქი თბილისი, ჩოლოყაშვილის ქ. I კვარტალი #5ბ; მეგობრობის ქ. #44-ის მიმდებარედ

ს/კ: 01.17.14.003.633

დირექტორი

ცირა ჯაფოშვილი





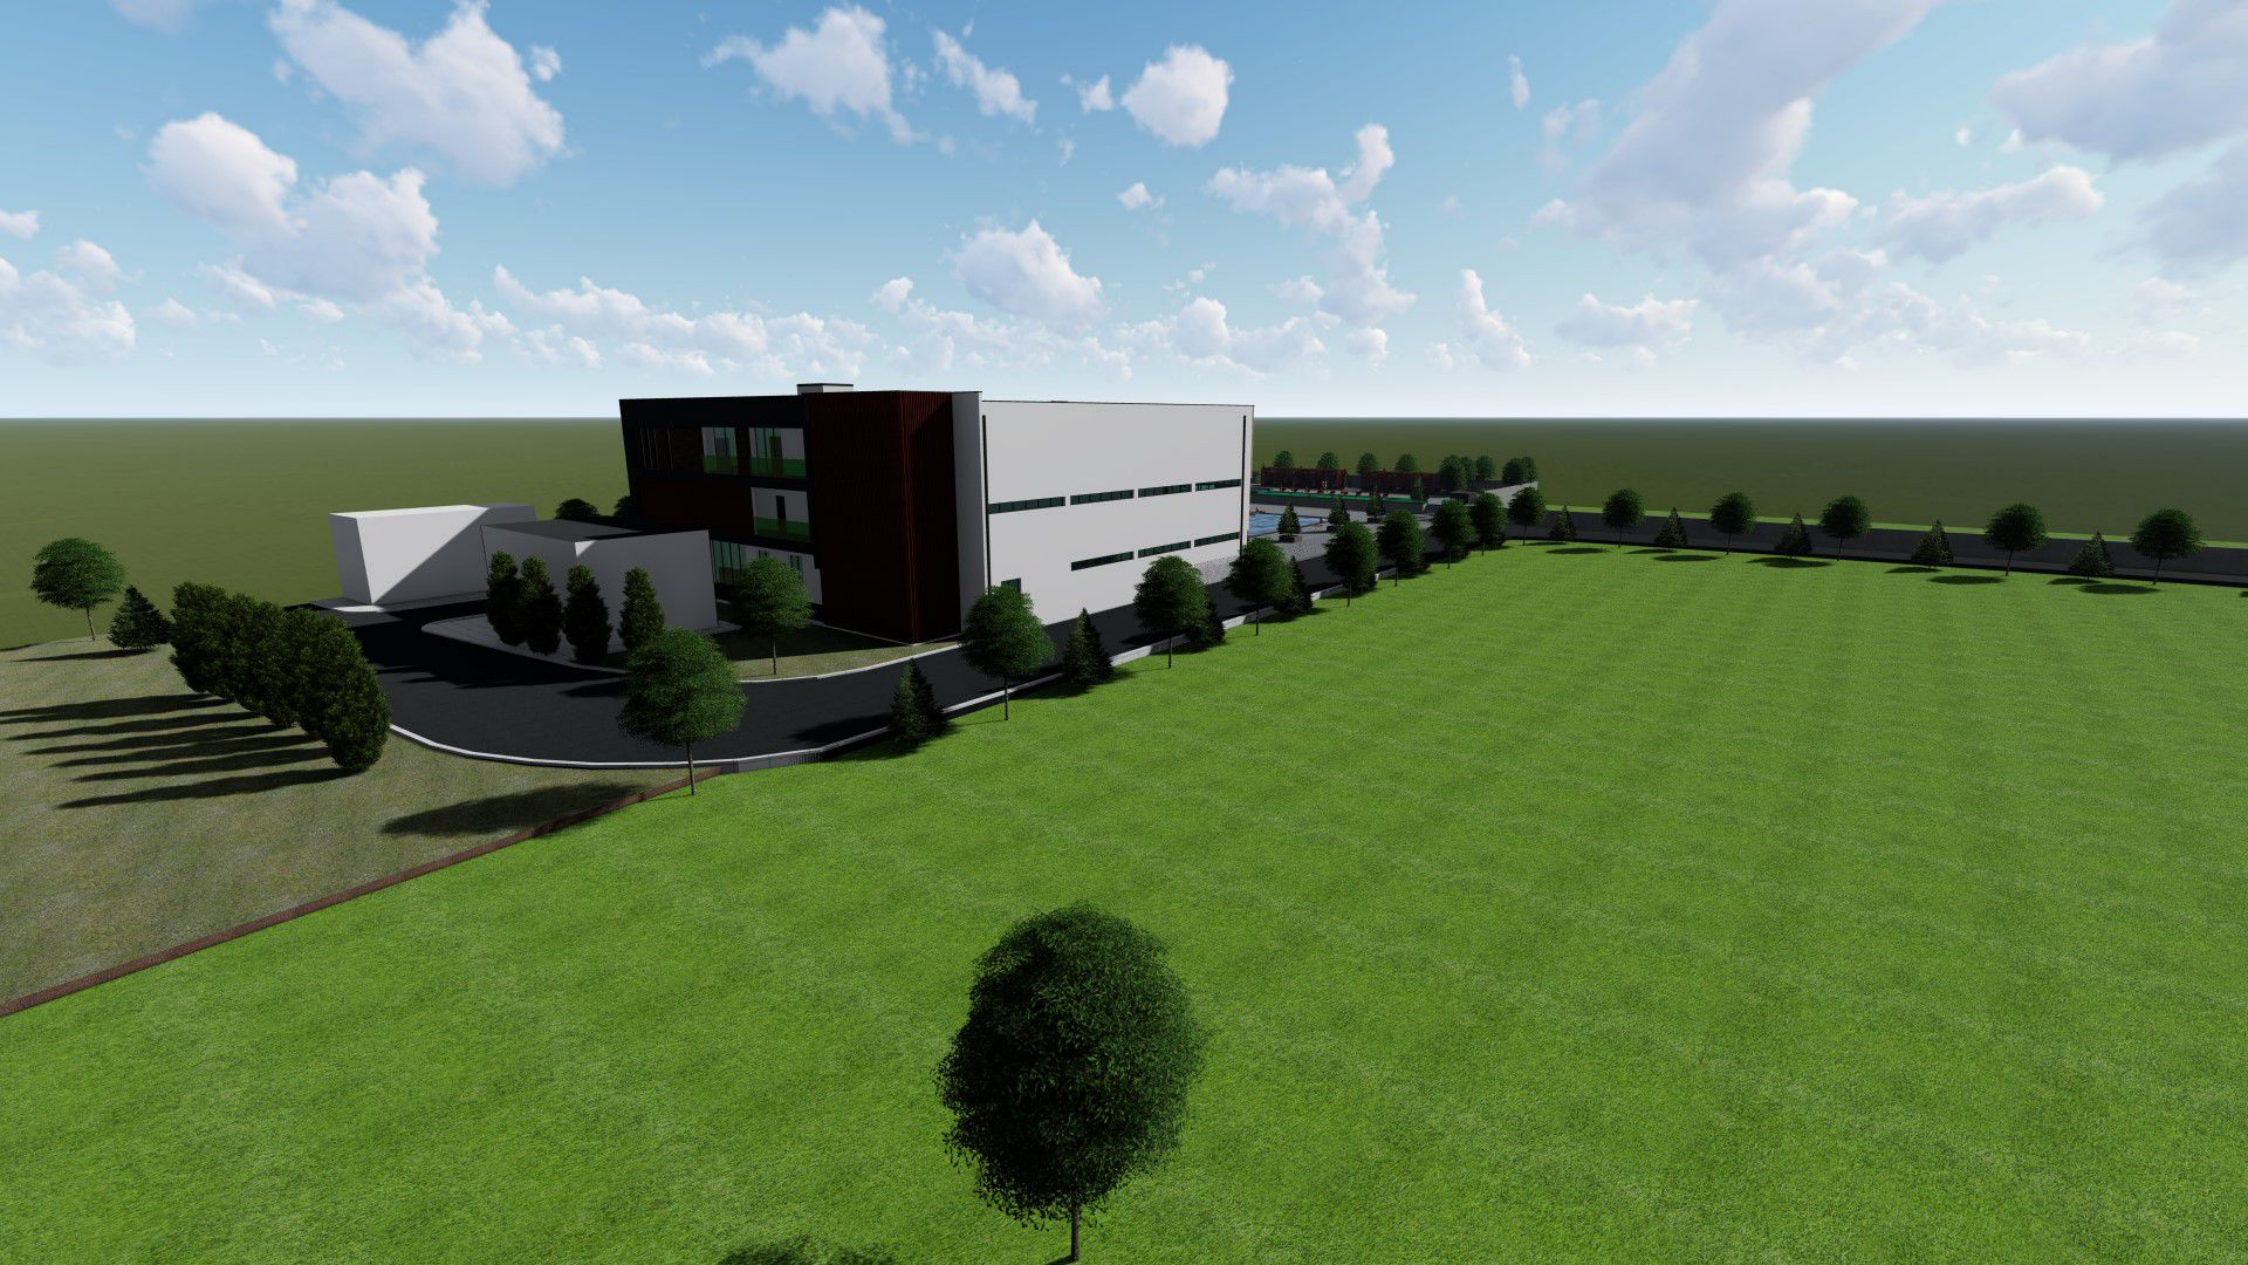

დენდროლოგიური პროექტის საინფორმაციო დაფა

მისამართი : ქალაქი თბილისი, ჩოლოყაშვილის ქ. I კვარტალი #5ბ; მეგობრობის ქ. #44-ის მიმდებარედ

საკადასტრო კოდი : 01.17.14.003.633

მესაკუთრე : შპს „მონიო“

ფუნქციური ზონა : სარეკრეაციო ზონა 3; საცხოვრებელი ზონა 3

ფართობი : 18 177 კვ.მ

სარეკრეაციო ზონა 3 - 8328 კვ.მ

საცხოვრებელი ზონა 3 - 9849 კვ.მ

კ3 კოეფიციენტი :

სარეკრეაციო ზონა 3 - არ აქვს დადგენილი კ3 კოეფიციენტი

საცხოვრებელი ზონა 3 - 0,3

გამწვანების ფართობი : 2462,25 კვ.მ

ტერიტორიაზე არსებული მწვანე ნარგავები : 2 ძირი კაკალი; 1 ძირი თელა; 3 ძირი თუთა; 1 ძირი ამერიკული ნეკერჩხალი; 11 ძირი პირამიდალური კვიპაროსი; 1 ძირი ოლეანდრი

ახალი გამწვანებული სივრცის მოსაწყობად, დასარგავი მწვანე ნარგავების რაოდენობა :

- 43 ძირი - კავკასიური ცაცხვი - (სიმაღლე -> 3.5 მ.-დან) (ღეროს გარშემოწ. -> 20 სმ-დან) (ასაკი -> 10 წ.)
- 43 ძირი - ჰიმალაის კედარი- (სიმაღლე -> 3 მ.-დან) (ღეროს გარშემოწ. -> 20 სმ-დან) (ასაკი -> 10 წ.)

ნებართვის გამცემი ორგანო: ქ. თბილისის მუნიციპალიტეტის მერიის გარემოს დაცვის საქალაქო სამსახური

დენდროლოგიური პროექტის შეთანხმების თარიღი:

დენდროლოგიური პროექტის დასრულების თარიღი30.11.2025

მოვლა-პატრონობის ხანგრძლივობა:3 წელი

მოვლა-პატრონობაზე პასუხისმგებელი პირი:შპს „მონიო“







N 104
26.07.2023 წ.

საექსპერტო დასკვნა

მწვანე ნარგავების ხარისხობრივი შეფასება

მისამართი: ქალაქი თბილისი , ჩოლოყაშვილის ქ. I კვარტალი N5ბ , ქალაქი თბილისი , ქუჩა მეგობრობა, N 44-ის მიმდებარედ
საკადასტრო კოდი: 01.17.14.003.633;
ნაკვეთის საკუთრების ტიპი: საკუთრება;
ნაკვეთის დანიშნულება: არასასოფლო სამეურნეო;
ფართობი: 18177.00 კვ.მ;
მესაკუთრე (ები) : შპს ″მონიო″ ID ნომერი:206114202;

2023 წლის 21 ივლისს შპს ″მონიო″-ს ID ნომერი:206114202,მომართვის საფუძველზე ექსპერტ მზია ჯიქიას მიერ შესწავლილი იქნა, საკადასტრო კოდი: 01.17.14.003.633, მიწის ნაკვეთზე არსებული **20** ძირი ხე-მცენარის ზოგადი ფიზიკური მდგომარეობა, რომელიც მოცემულია ცხრილში. (N 1)

მწვანე ნარგავების სახეობრივი, რაოდენობრივი და ხარისხობრივი მონაცემები

ცხრილი N 1

N	მცენარის სახეობა	D დიამეტრი 10 სმ-ზე	H სიმაღლე (მ)	მდგომარეობა	შენიშვნა
1	ჰორიზონტალური კვიპაროსი (Cupressus sempervirens f. horisontalis)	29	10.0	საღი	
2	ჰორიზონტალური კვიპაროსი (Cupressus sempervirens f. horisontalis)	14.5	7.0	საღი	შესაძლებელია გადარგვა და მისი შემდგომი გახარება
3	ჰორიზონტალური კვიპაროსი (Cupressus sempervirens f. horisontalis)	30	9.0	საღი	
4	ჰორიზონტალური კვიპაროსი (Cupressus sempervirens f. horisontalis)	14.5	6.5	საღი	შესაძლებელია გადარგვა და მისი შემდგომი გახარება
5	ჰორიზონტალური კვიპაროსი (Cupressus sempervirens f. horisontalis)	22	7.0	საღი	შესაძლებელია გადარგვა და მისი შემდგომი გახარება
6	ჰორიზონტალური კვიპაროსი (Cupressus sempervirens f. horisontalis)	22.5	9.0	საღი	შესაძლებელია გადარგვა და მისი შემდგომი გახარება

შპს "ეკო გარემო"

ს/კ 402 020 308 ქ. თბილისი, ვაჟა-ფშაველას გამზ. VII კვ. კ.N25,ბ.N142 მობ. ტელ: (+995) 595 90 71 71 Email: mziajikia@mail.ru, ecogaremo@gmail.com.

7	ჰორიზონტალური კვიპაროსი (Cupressus sempervirens f. horisontalis)	16.5	8.5	საღი	შესაძლებელია გადარგვა და მისი შემდგომი გახარება
8	ჰორიზონტალური კვიპაროსი (Cupressus sempervirens f. horisontalis)	22.5	9.0	საღი	შესაძლებელია გადარგვ და მისი შემდგომი გახარება
9	ჰორიზონტალური კვიპაროსი (Cupressus sempervirens f. horisontalis)	34	10.0	საღი	
10	ჰორიზონტალური კვიპაროსი (Cupressus sempervirens f. horisontalis)	32	11.0	საღი	
11	ჰორიზონტალური კვიპაროსი (Cupressus sempervirens f. horisontalis)	54.5	12.0	საღი	
12	ოლეანდრი (Nerium oleander)	23	2.0	საღი	ბუჩქი, შესაძლებელია გადარგვ და მისი შემდგომი გახარება
13	თუთა (Morus)	2	1.0	საღი	შესაძლებელია გადარგვა და მისი შემდგომი გახარება
14	თუთა (Morus)	2.5	1.0	საღი	შესაძლებელია გადარგვა და მისი შემდგომი გახარება
15	ქლიავი (Prunus domestica)	42.5	5.0	საღი	ხილკენკროვანი
16	კაკალი, ნიგვზის ხე (Juglans regia)	47	10.0	საღი	
17	კაკალი, ნიგვზის ხე (Juglans regia)	16.5	3.5	საღი	შესაძლებელია გადარგვა და მისი შემდგომი გახარება
18	ამერიკული ნეკერჩხალი (Acer rubrum)	4.5	3.5	საღი	შესაძლებელია გადარგვა და მისი შემდგომი გახარება
19	თელა ჩვეულებრივი (Ulmus foliacea)	7	2.0	საღი	შესაძლებელია გადარგვა და მისი შემდგომი გახარება
20	თუთა (Morus)	5	2.5	საღი	შესაძლებელია გადარგვა და მისი შემდგომი გახარება

შპს "ეკო გარემო"

ტერიტორიაზე არსებული 20 ძირი მცენარის წუსხა სახეობების მიხედვით:

ფოთლოვან სახეობათა ხე-მცენარე 7 ძირი, მათ შორის:

მაღალი ღირებულების ჯგუფის 3 ძირი:

- **2 ძირი კაკალი, ნიგვზის ხე (Juglans regia) N 16, 17;**
- **1 ძირი თელა ჩვეულებრივი (Ulmus foliacea)N 19;**

დაბალი ღირებულების ჯგუფის 4 ძირი:

- **3 ძირი თუთა (Morus) N 13, 14, 20;**

ს/კ 402 020 308 ქ. თბილისი, ვაჟა-ფშაველას გამზ. VII კვ. კ.N25,ბ.N142 მობ. ტელ: (+995) 595 90 71 71 Email: mziajikia@mail.ru, ecogaremo@gmail.com.

• 1 ძირი ამერიკული ნეკერჩხალი (Acer rubrum)N 18;

წიწვოვან სახეობათა ხე-მცენარე 11 ძირი, მათ შორის:
დაბალი ღირებულების ჯგუფის 11 ძირი:
• 11 ძირი პირამიდალური კვიპაროსი (Cupressus sempervirens f. Pyramidalis) N 1, 2, 3, 4, 5, 6, 7, 8, 9, 10, 11;

ხილ-კენკროვან სახეობათა ხე-მცენარე 1 ძირი:
• 1 ძირი ქლიავი (Prunus domestica) N 15;

ბუჩქოვანი და ხვიარა სახეობათა მცენარე 1 ძირი:
• 1 ძირი ოლეანდრი (Nerium oleander)N 12;

ტერიტორიაზე აღრიცხული 20 ძირი ხე-მცენარე არის საღი.

ხე-მცენარის ამოღება და გადარგვა

მცენარეები, რომელთა დიამეტრი არ აღემატება 25 სმ. დიამეტრს შესაძლებელია გადაირგოს როგორც ხელით, ასევე სპეციალური გადამრგველი მანქანით, ვინაიდან ხე-მცენარეები არის მცირე ზომის მათი გახარების ალბათობა საკმაოდ დიდია, ხოლო დიდტანიანი (25 სმ. დიამეტრზე მეტი) ხეების გადარგვა უნდა მოხდეს სპეციალური ტექნიკისა და გადამზიდავი მანქანა-დანადგარების საშუალებით,აქვე გასათვალისწინებელია, რომ ხის დიამეტრისა და სიდიდან გამომდინარე, ბუნებრივი არეალიდან ამოღებამ და სხვა ნიადაგში გადატანამ, შეიძლება გამოიწვიოს მისი ხმობა.

გადარგვა უნდა მოხდეს არასავეგეტაციო პერიოდში, შესაბამისი აგროტექნიკური ღონისძიებების გათვალისწინებით და უსაფრთხოების პირობების სრული დაცვით. ხის გადარგვამდე უნდა მოხდეს მისი კომის ფიქსირება ჯვალოში ან ბადეში, ხოლო დიდ ტანიანი ხეების კომს, ასევე უნდა გაუკეთდეს სპეციალური დამცავი კონსტრუქცია (ყუთი) ფიცრის ან სხვა მასალისაგან (კომი მთლიანად უნდა შეიკრას ყუთით), რომელმაც უნდა უზრუნველყოს ხე-მცენარის კომის შენარჩუნება ტრანსპორტირების პირობებში.

დასარგავი ორმოს სიდიდე დამოკიდებულია მცენარის გაბარიტებზე და ასაკზე. სარგავი ორმოს სიგრძე და სიგანე 90 სმ-ით, ხოლო სიღრმე 20-25 სმ-ით მეტი უნდა იყოს ხის კომზე. კომსა და ორმოს კედლებს შორის სივრცე უნდა შეივსოს ნაყოფიერი ნიადაგის ნაზავით, რომელთა შემადგენლობა განისაზღვრება ინდივიდუალურად.

სარგავი ორმოს ფსკერი უნდა გაფხვიერდეს 10-15 სმ სიღრმეზე, შემდგომ კი მოხდეს 20-25 სმ სისქის ნაყოფიერი ნიადაგის შეტანა. ხე სარგავ ორმოში უნდა მოთავსდეს განსაკუთრებული სიფრთხილის დაცვით (დიდ ტანიანი ხეების შემთხვევაში ამწეს გამოყენებით), დარგვის დროს არ უნდა დაიშალოს მიწის კომი, არ დაზიანდეს მცენარის ღერო, ფესვთა სისტემა და ვარჯი.

ხის დარგვის შემდეგ აუცილებელია ღეროს ფიქსირება რამდენიმე მხრიდან,რომელიც განისაზღვრება ინდივიდუალურად, ხის სიდიდიდან გამომდინარე. სარგავ ორმოში იყრება მიწის ნაზავი და იტკეპნება, ხოლო დარგული ხის ირგვლივ უნდა გაკეთდეს სარწყავი ჯამი და მოხდეს მისი მულჩირება.
ხის დარგვის შემდგომ უნდა მოხდეს მისი მორწყვა ნიადაგის სრულ გაჯერჯვებამდე.

წიწვოვანი ხეების გადარგვისას გასათვალისწინებელია ტოტების განლაგება მოხდეს ისე, როგორც იყო გადარგვამდე (ჩრდილოეთის მხარეს მდებარე ტოტები ისევ ჩრდილოეთით უნდა განლაგდეს).

ხე-მცენარის დარგვის შემდგომი მოვლა-პატრონობა

ხის მოვლა უზრუნველყოფილი უნდ იყოს გადარგვიდან 3 წლის განმავლობაში.
ხის გადარგვის შემდგომ, მაისიდან სექტემბრის ჩათვლით, უნდა მოხდეს მცენარის მორწყვა კვირაში არანაკლებ ორჯერ. ზამთრის თბილ და მშრალ პერიოდში (ასეთის არსებობის შემთხვევაში) ხის მორწყვა უნდა ჩატარდეს თვეში ერთჯერ.

თითოეული მცენარისათვის სარწყავი წყლის ოდენობა დამოკიდებულია გადარგული მცენარის გაბარიტებზე და ასაკზე და უნდა შეადგენდეს არანაკლებ 150 ლიტრს (მორწყვის კალენდარი და ჯერადობა განისაზღვრება ინდივიდუალურად). მორწყვის საუკეთესო დროა- დილით 11-12 საათამდე და საღამოს- 6 საათის შემდეგ, ასევე უნდა ხდებოდეს მცენარის მიწისზედა ნაწილების დაწვიმება. (ფოთლები, წიწვები) დაწვიმებასთან ერთად შესაძლებელია მინერალური და ბიოლოგიური სასუქების შერევა წყალთან ერთად.

დარგვის შემდეგ სამი წლის განმავლობაში თვეში ერთჯერ უნდა ჩატარდეს სარწყავი ჯამების განახლება-გაფხვიერება, სარეველა ბალახებისგან გაწმენდა, ფოთლოვანი ხის ფესვის ყელიდან ამონაყარის მოცილება. ხის დარგვის პირველი წლიდანვე საჭიროა ჩატარდეს დარგულ მცენარეებზე დაავადებებისა და მავნებლების წინააღმდეგ მიმართული ღონისძიებები, სპეციალისტის მიერ მომზადებული ინსტრუქციით.

ხის გადარგვის მეორე წელს, ადრე გაზაფხულზე, (ვეგეტაციის დაწყებამდე) სარწყავ ჯამებში უნდა მოხდეს სერტიფიცირებული მინერალური და ბიოლოგიური სასუქების შეტანა და მორწყვა. სასუქების შეტანა უნდა განმეორდეს დარგვიდან მესამე წელს. (შესატანი სასუქების ოდენობა განისაზღვრება ინდივიდუალურად). დარგვიდან სამი წლის შემდეგ მცენარეს უნდა მოეხსნას ხის დასაფიქსირებელი საშუალებები.

ფოტო თან ერთვის

შ.პ.ს. „ეკო გარემო“-ს დირექტორი
შემსრულებელი/ექსპერტი / მ. ჯიქია /

ჩოლოყაშვილის ქ. I კვარტალი N5ბ, ქუჩა მეგობრობა, N 44-ის მიმდებარედ, ს/კ: **01.17.14.003.633;**









ჩოლოყაშვილის ქ. I კვარტალი N5ბ, ქუჩა მეგობრობა, N 44-ის მიმდებარედ, ს/კ: **01.17.14.003.633;**









ჩოლოყაშვილის ქ. I კვარტალი N5ბ, ქუჩა მეგობრობა, N 44-ის მიმდებარედ, ს/კ: **01.17.14.003.633;**









ჩოლოყაშვილის ქ. I კვარტალი N5ბ, ქუჩა მეგობრობა, N 44-ის მიმდებარედ, ს/კ: **01.17.14.003.633;**









ჩოლოყაშვილის ქ. I კვარტალი N5ბ, ქუჩა მეგობრობა, N 44-ის მიმდებარედ, ს/კ: **01.17.14.003.633;**





ქალაქი თბილისი, ჩოლოყაშვილის ქ. I
კვარტალი 5ბ; ქალაქი თბილისი, ქუჩა მეგობრობა,
44-ის მიმდებარედ
არასასოფლო-სამეურნეო
დანიშნულების 18177.00კვ.მ მიწის ნაკვეთის და მისი მიმდებარე
ტერიტორიის ტოპოგრაფიული
გეგმა

დამკვეთი: დამკვეთი: შპს \"მონიო\" , ID ნომერი:206114202

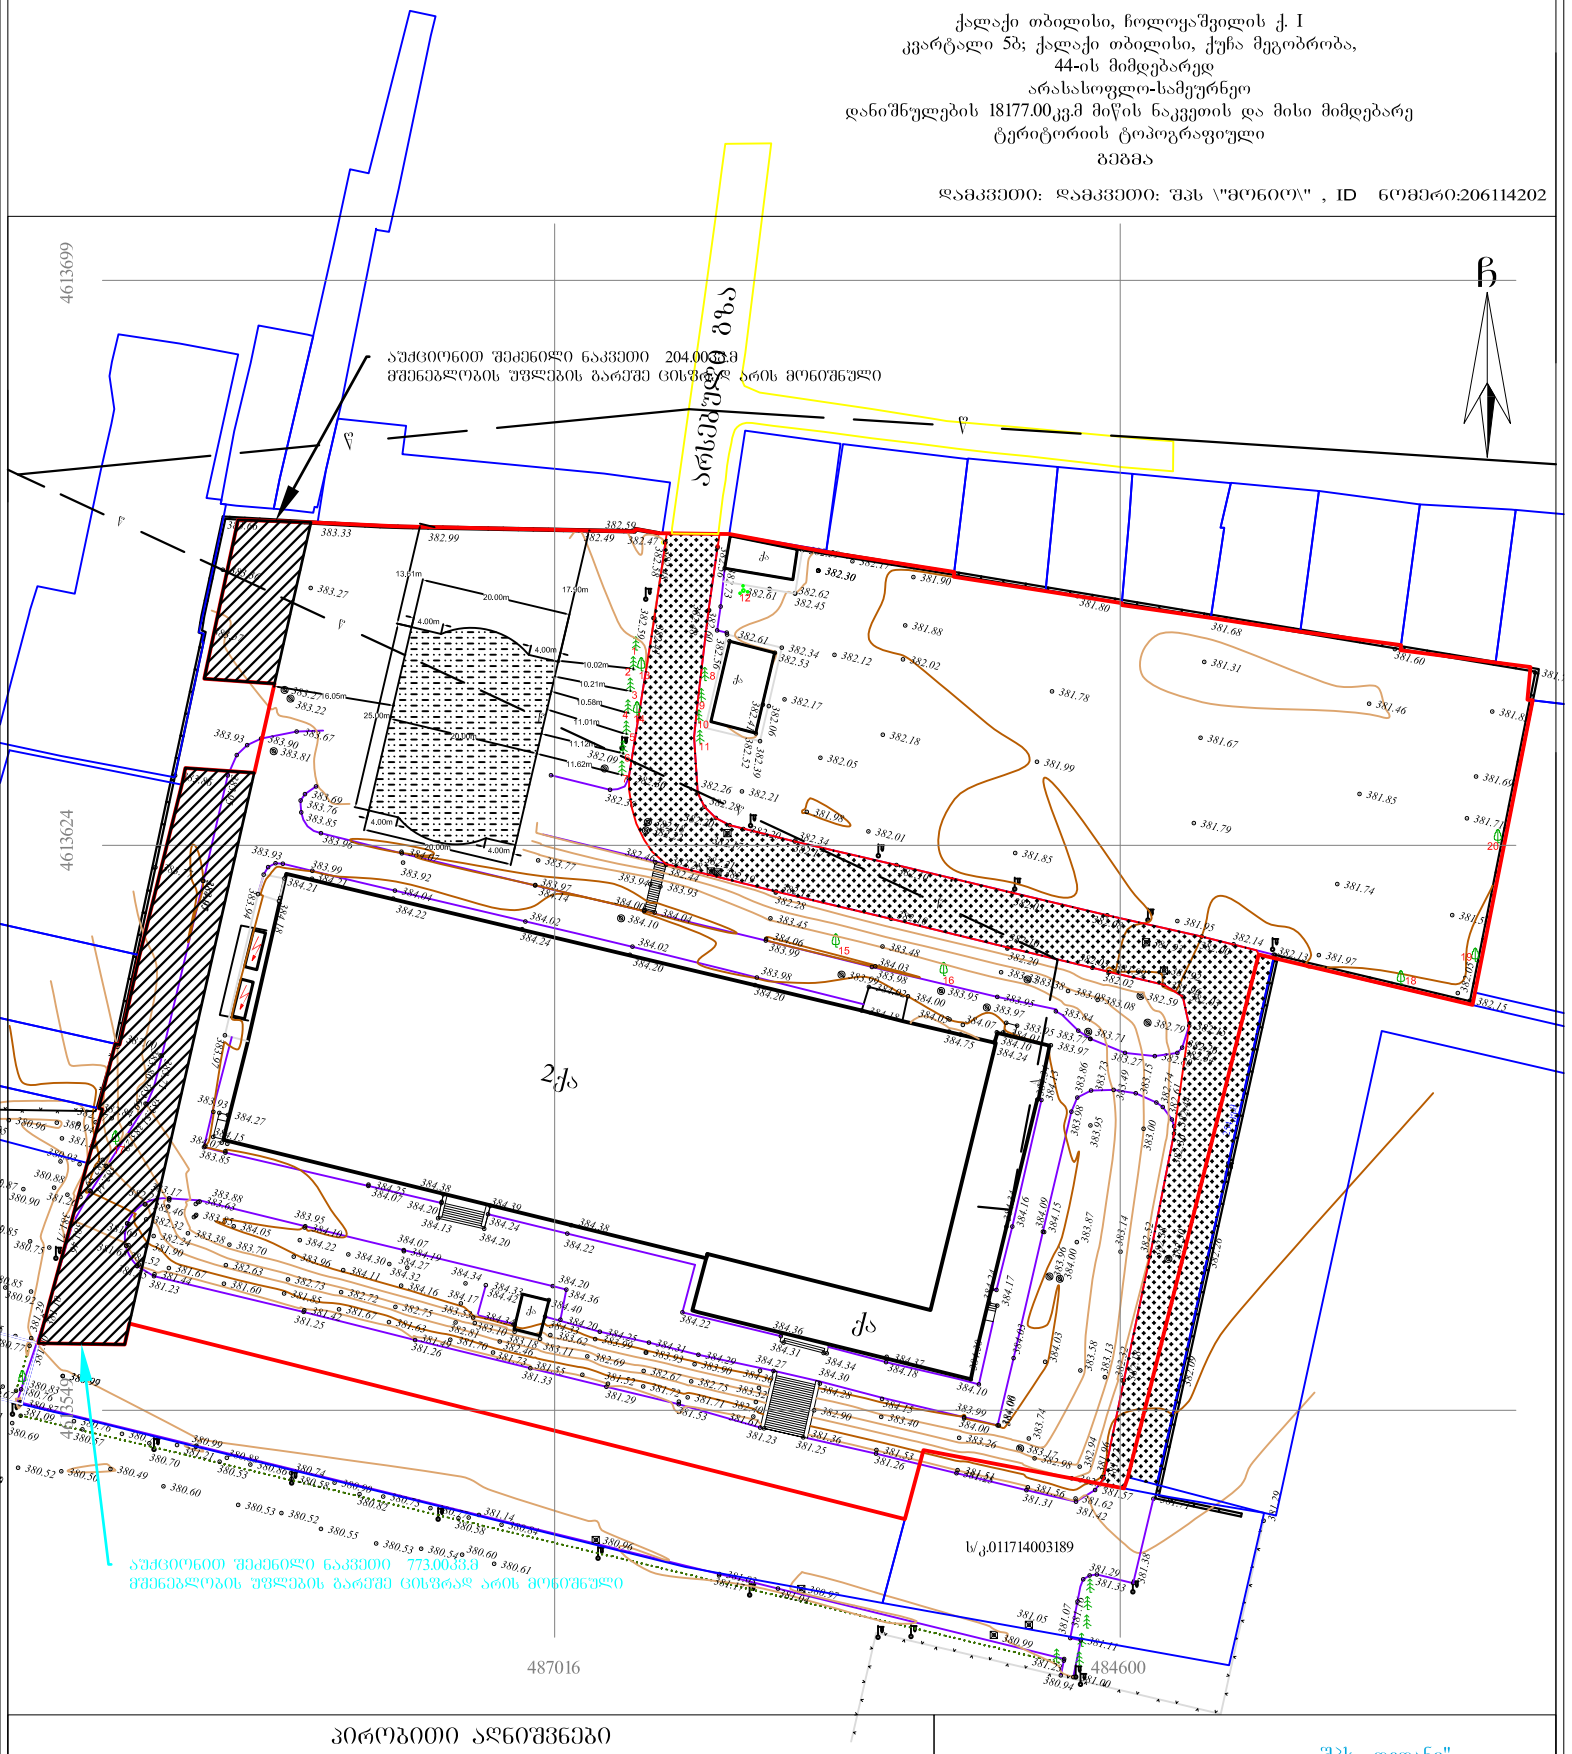

პირობითი აღნიშვნები

WGS 1984-ის კოორდინატთა სისტემის UTM პროექცია

ძს	საცხ. შენობა	ხის ღობე	წყალგაყვანილობა
ძა	არასაცხ. შენობა	ღობე	გაზი
	ფარდული	ქვის კედელი	კანალიზაცია
	მშენებარე შენობა	კედელი	სანაღვრე
	სატრანსფორ. ჯიხური	ფლატე	კავშირგაბმულობა
	ხეები	რკინიგზა	ელ. ქსელები
	გარე განათება	სამოთვალყურეო ჭები	გაობობა
		ელ. გადამცემი ხაზი	

შენიშვნა:1) გეგმაზე დატანილია საჯარო რეესტრში რეგისტრირებული ნაკვეთის საზღვარი

2) მიწის სამუშაოების შესრულება შეათანხმეთ კომუნიკაციის წარმომადგენლებთან

შპს „დედანი"
ს/კ (206329828) თბილისი , ნუცუბიძის რაიონი
გ. ჩუბინაშვილის ქუჩა №19
LTD „DEDANI"
19 CHubinashvili street, Tbilisi Georgia
mob: 597 915 094

დირექტორი:		ლ. ბებია
აზომა:		ლ. ბებია
დახაზა:		ლ. ბებია
მაშტაბი: 1:500	შესრულების თარიღი:	12.12.2020