# A307 | ღიობების განთავსების სქემა

1:200 | A-Q და R-C ღერძებს შორის ფასადებზე

## ფასადი R-C ღერძებს შორის

### A ბლოკი




### A ბლოკი




### A ბლოკი

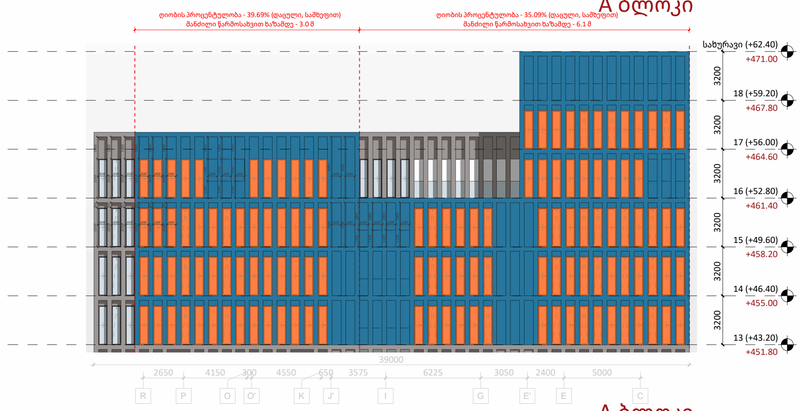


### A ბლოკი

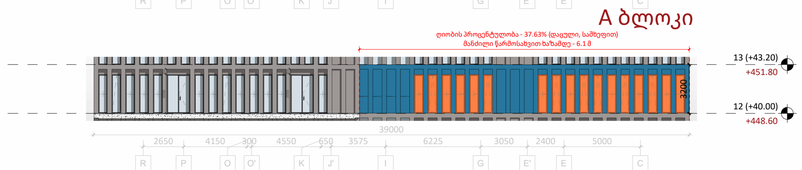


### A ბლოკი

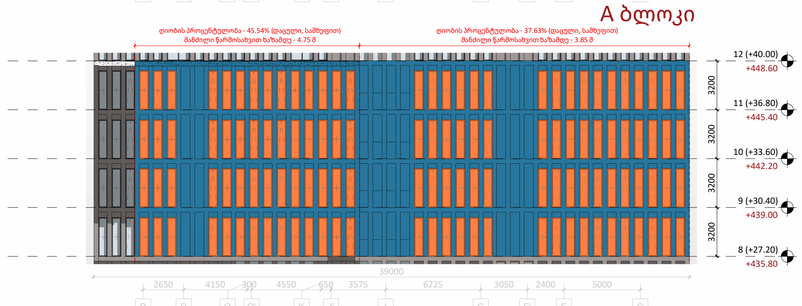


### A ბლოკი

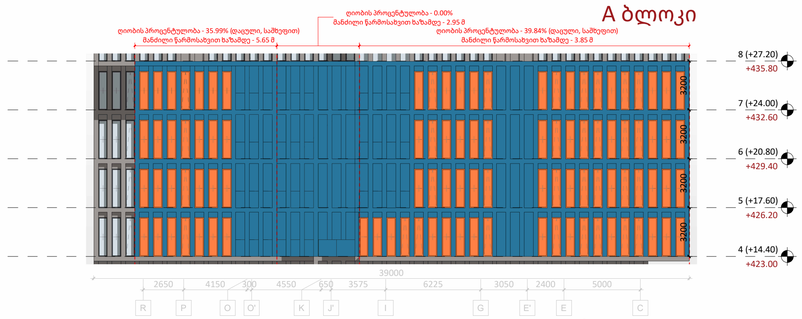


## ფასადი A-Q ღერძებს შორის

### B ბლოკი

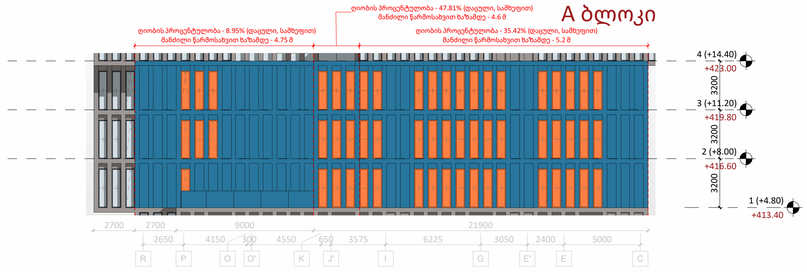


### B ბლოკი

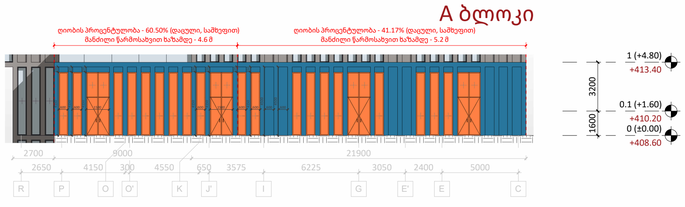


### B ბლოკი

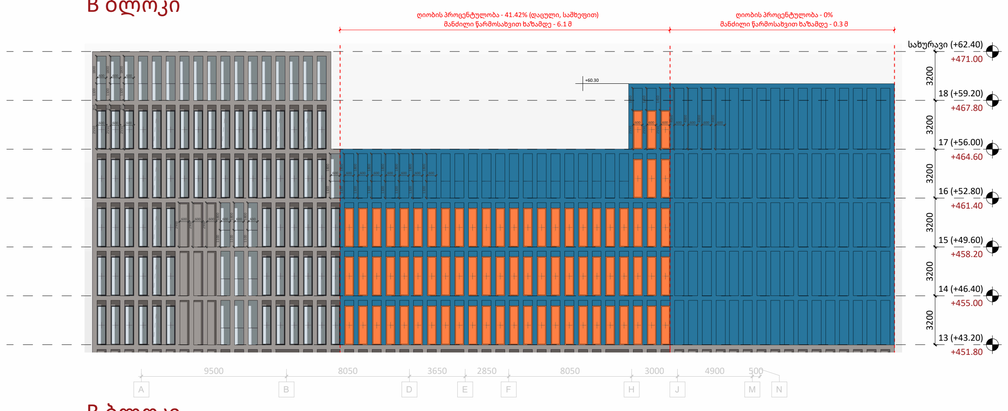


### B ბლოკი

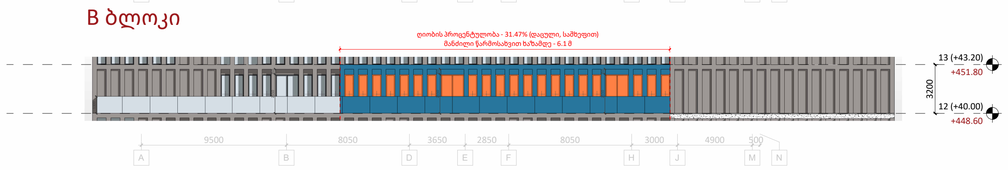


### B ბლოკი

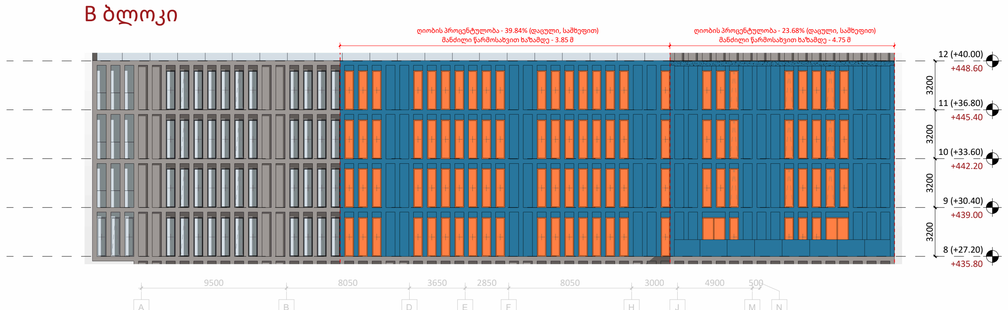


### B ბლოკი

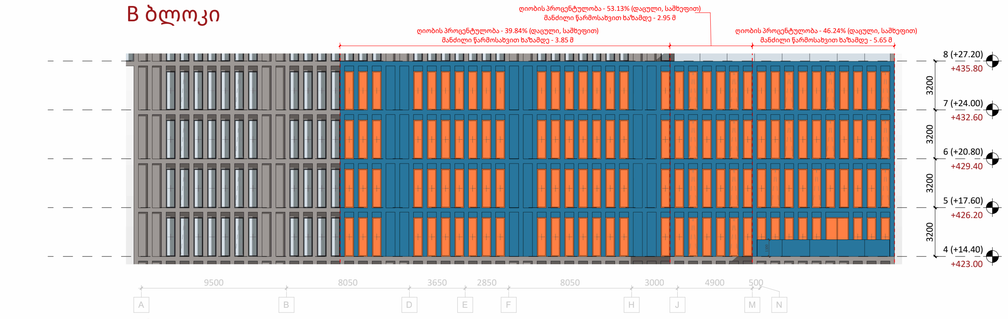


A1

**A307**

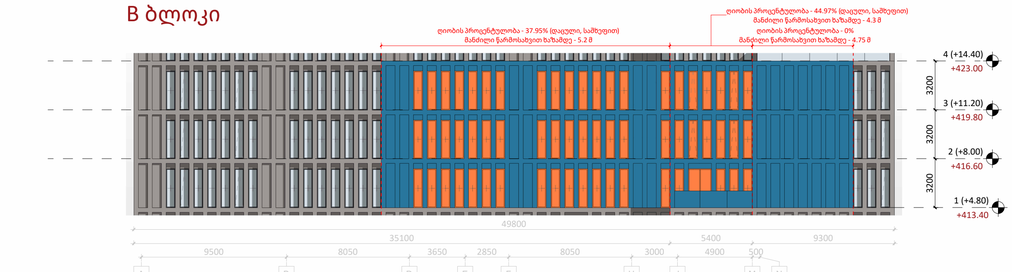**სათაური**

ღიობების განთავსების სქემა

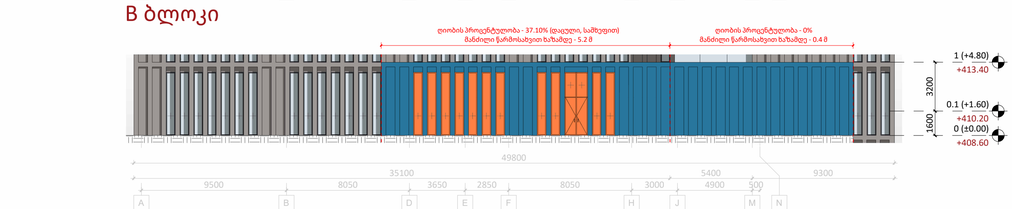
NS Studio
0179 ბაზალეთის ქუჩა 3
ქ. თბილისი, საქართველო.
Tel: 593 27 88 58
info@nsstudio.ge


პროექტი
მრავალფუნქციური კომპლექსი/
მენობა სამტრედიის ქუჩაზე

ექსპლიკაცია

25-Aug-23 4:56:47 PM

Cad Dwg File: **Samtredia Str. Multifunctional**

ლუკა ჩაგანავა

ნინო ქანტურია

გიორგი ვარდოსანიძე

უჩა ზღუდაძე

ნიკალა ღლონტი

დავით ბალავაძე

ვიქტორია სუკიასოვი

საბა იმედაძე

NS Studio

## DT-01 / აივანზე მოაჯირის მოწყობის კვანძი




## DT-04




## DT-05 / გარე კარ-ფანჯრის ჩამაგრების კვანძი

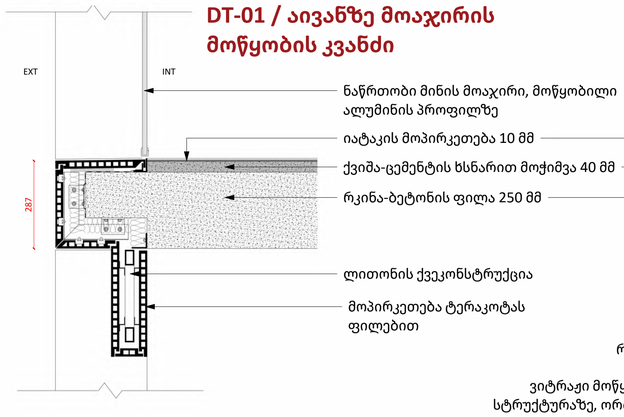


## DT-02 / გადახურვის, პარაპეტის კვანძი

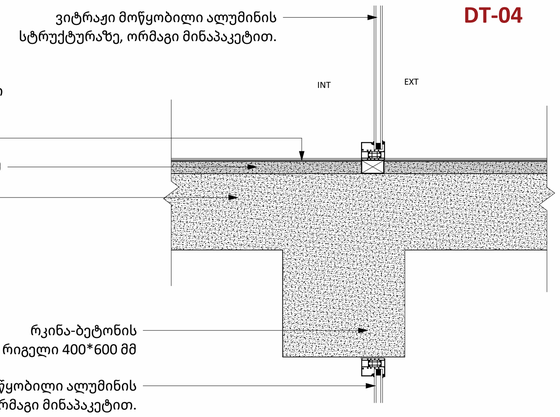


## DT-06 / გადახურვის, პარაპეტის კვანძი

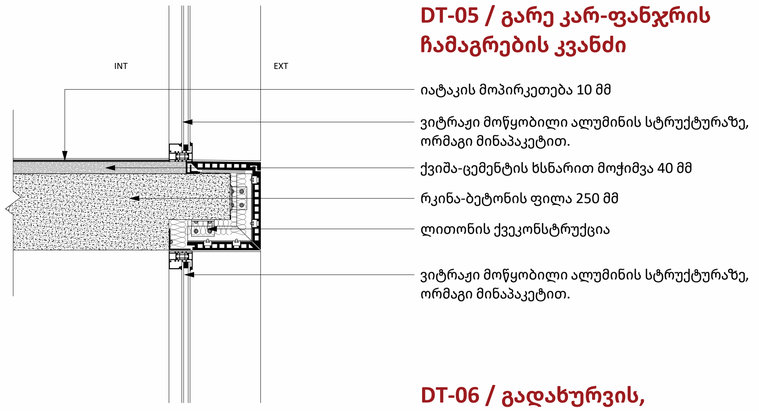


## DT-03 / გადახურვის, პარაპეტის კვანძი

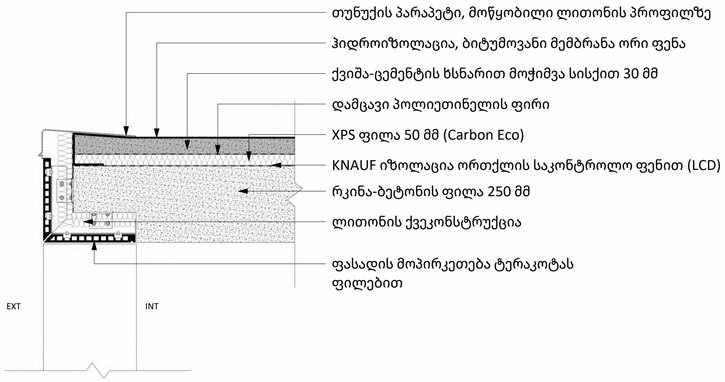


## DT-07




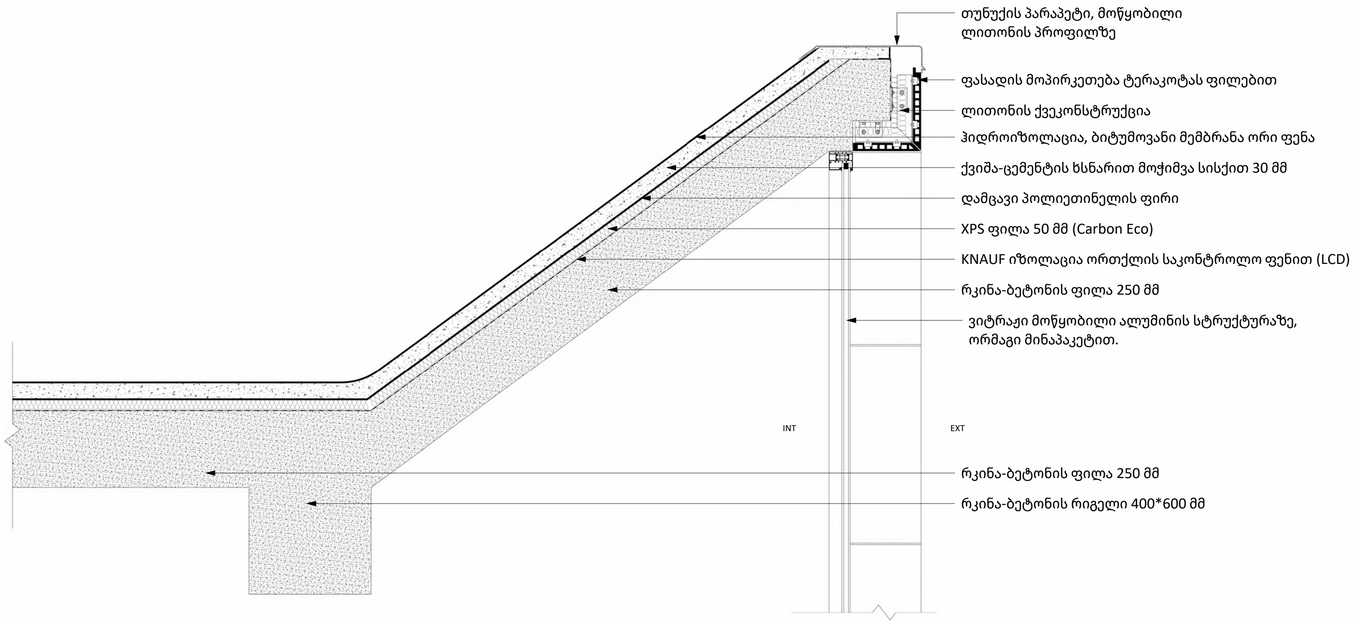

**სათაური**
არქიტექტურული დეტალები და ფრაგმენტები

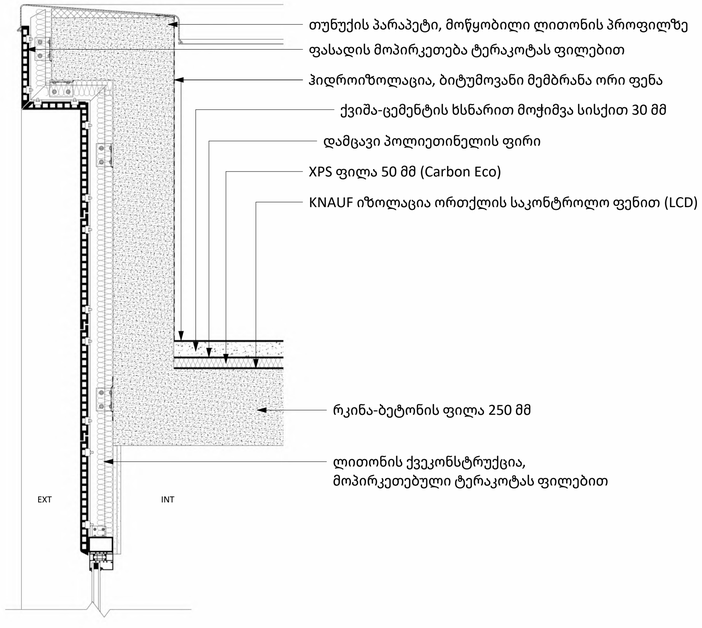NS Studio
0179 ბაზალეთის ქუჩა 3
ქ. თბილისი, საქართველო.
Tel: 593 27 88 58
info@nsstudio.ge

პროექტი
მრავალფუნქციური კომპლექსი/ მუნიცა სამტრედიის ქუჩაზე

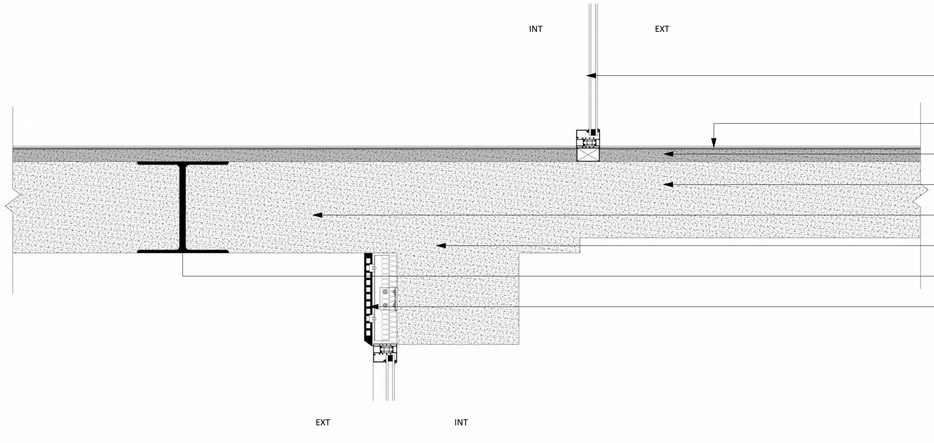ექსპლიკაცია

14-Aug-23 4:57:34 PM
Cad Dwg File: **Samtredia Str. Multifunctional**
ლუკა ჩაგანავა
ნინო ჭანტურია
გიორგი ვარდოსანიძე
უჩა ზღუდაძე
ნიკალა ღლონტი
დავით ბალავაძე
ვიქტორია სუკიასოვი
საბა იმედაძე

NS Studio

# A601 | არქიტექტურული დეტალები და ფრაგმენტები

1:50 | საფასადე სისტემის ფრაგმენტები


500
1667
5150
4075
1575
575
300 300 300 




**A1**

# A300

**სათაური**

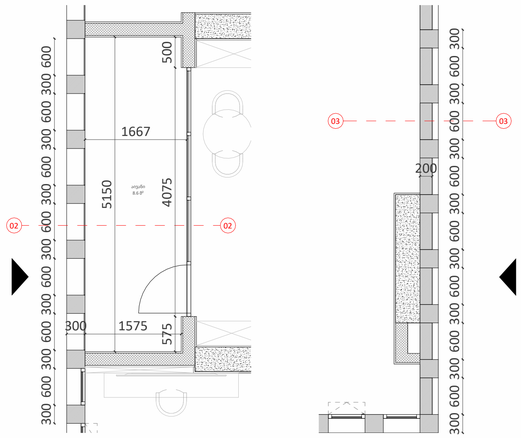ფასადი 1 - 12 ღერძებს შორის

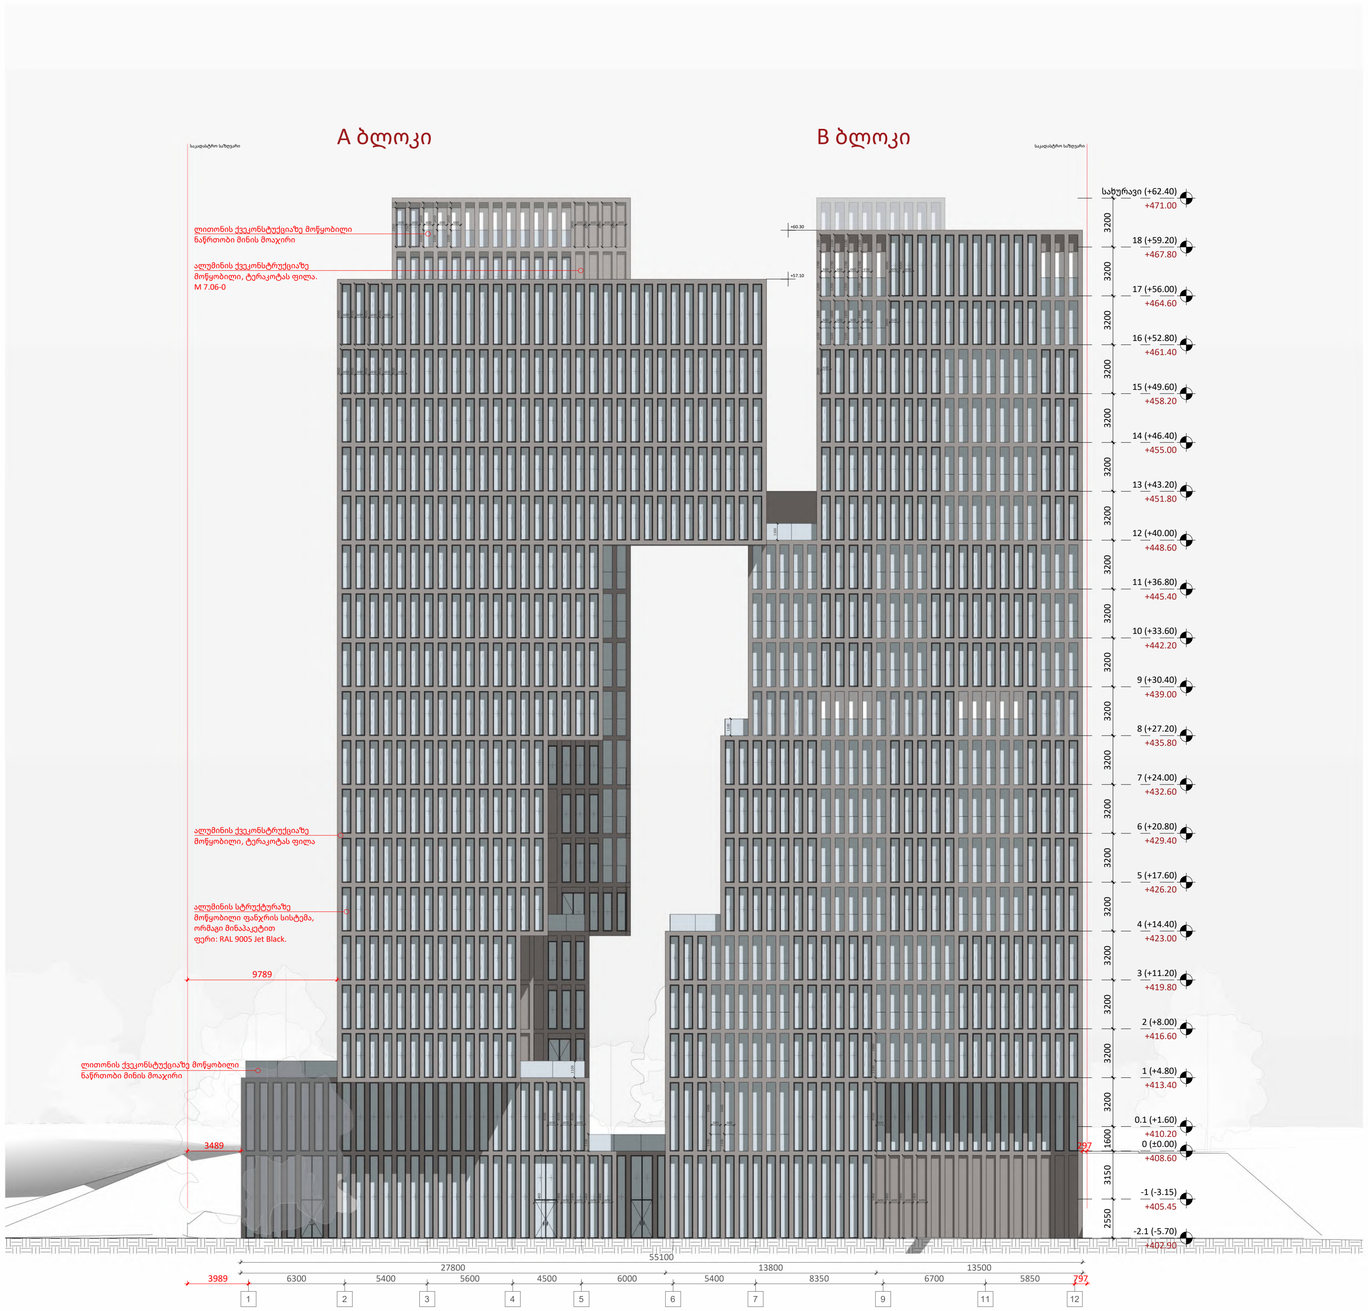NS Studio
0179 ბაზალეთის ქუჩა 3
ქ. თბილისი, საქართველო.
Tel: 593 27 88 58
info@nsstudio.ge

პროექტი
მრავალფუნქციური კომპლექსი/
მენობა სამტრედიის ქუჩაზე

ექსპლიკაცია

23-Aug-23 5:43:09 PM

Cad Dwg File: **Samtredia Str. Multifunctional**

ლუკა ჩაგანავა
ნინო ჭანტურია
გიორგი ვარდოსანიძე
უჩა ზღუდაძე
ნიკალა ღლონტი
დავით ბალავაძე
ვიქტორია სუკიასოვი
საბა იმედაძე

NS Studio

A301 | ფასადი A - R ღერძებს შორის

1:200 | ფასადები




A1

# A301

**სათაური**

ფასადი A - R ღერძებს შორის

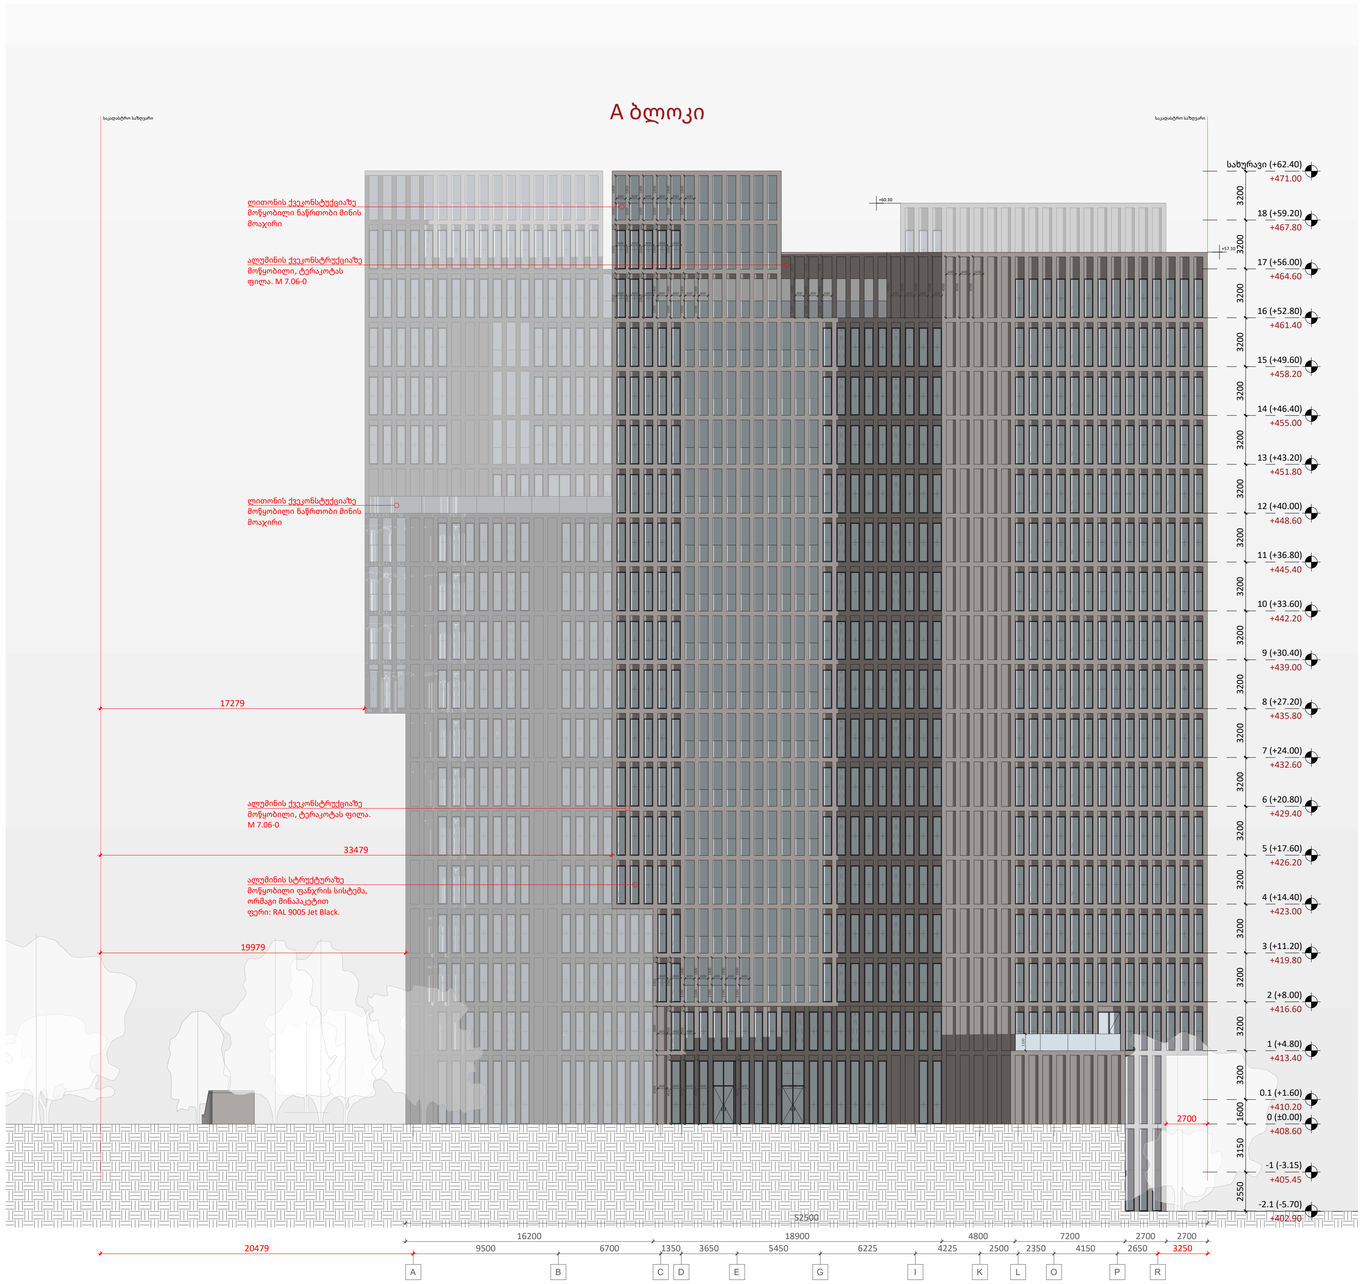
NS Studio
0179 ბაზალეთის ქუჩა 3
ქ. თბილისი, საქართველო.
Tel: 593 27 88 58
info@nsstudio.ge


პროექტი
მრავალფუნქციური კომპლექსი/
მენობა სამტრედიის ქუჩაზე

ექსპლიკაცია

04-Sep-23 8:37:25 PM

Cad Dwg File: **Samtredia Str. Multifunctional**

ლუკა ჩაგანავა

ნინო ჭანტურია

გიორგი ვარდოსანიძე

უჩა ზღუდაძე

ნიკალა ღლონტი

დავით ბალავაძე

ვიქტორია სუკიასოვი

საბა იმედაძე

NS Studio

A302 | ფასადი 12 - 1 ღერძებს შორის

1:200 | ფასადები




A1

# A302

**სათაური**

ფასადი 12 - 1 ღერძებს შორის

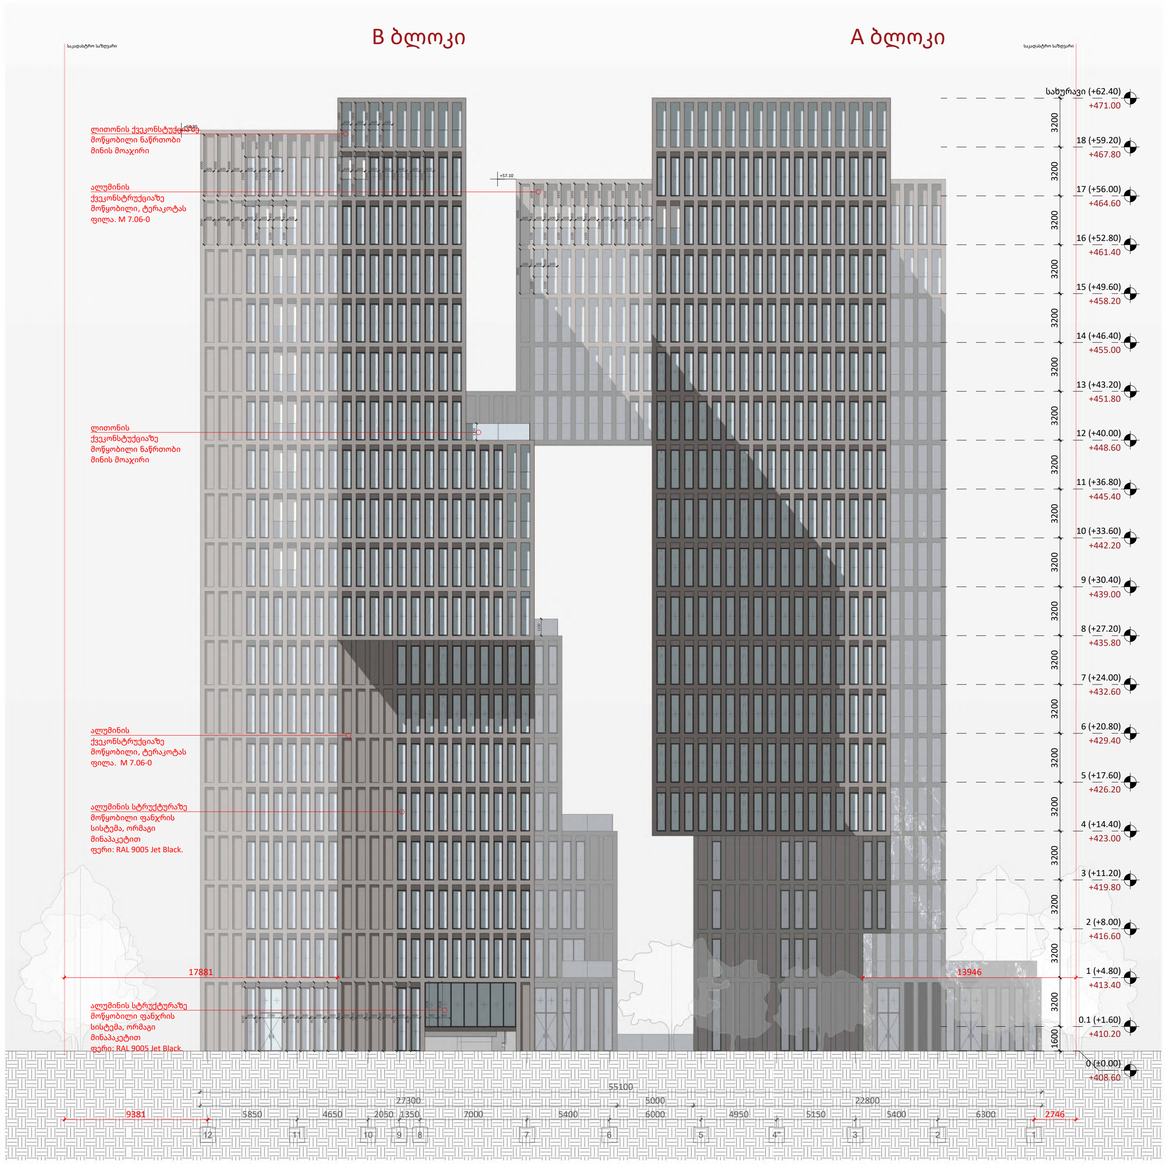
NS Studio
0179 ბაზალეთის ქუჩა 3
ქ. თბილისი, საქართველო.
Tel: 593 27 88 58
info@nsstudio.ge


პროექტი
მრავალფუნქციური კომპლექსი/
მენობა სამტრედიის ქუჩაზე

ექსპლიკაცია

23-Aug-23 5:47:57 PM

Cad Dwg File: **Samtredia Str. Multifunctional**

ლუკა ჩაგანავა

ნინო ჭანტურია

გიორგი ვარდოსანიძე

უჩა ზღუდაძე

ნიკალა ღლონტი

დავით ბალავაძე

ვიქტორია სუკიასოვი

საბა იმედაძე

NS Studio

# A303 | ფასადი Q - A ღერძებს შორის

1:200 | ფასადები

## B ბლოკი




| | |
|---|---|
| A1 | |
| A303 | |
| **სათაური** | |
| ფასადი Q - A ღერძებს შორის | |
| NS Studio<br>0179 ბაზალეთის ქუჩა 3<br>ქ. თბილისი, საქართველო.<br>Tel: 593 27 88 58<br>info@nsstudio.ge | |
| პროექტი<br>მრავალფუნქციური კომპლექსი/<br>მენობა სამტრედიის ქუჩაზე | |
| ექსპლიკაცია | |
| 23-Aug-23 5:48:59 PM | |
| Cad Dwg File: **Samtredia Str. Multifunctional** | |
| ლუკა ჩაგანავა | |
| ნინო ქანტურია | |
| გიორგი ვარდოსანიძე | |
| უჩა ზღუდაძე | |
| ნიკალა ღლონტი | |
| დავით ბალავაძე | |
| ვიქტორია სუციასოვი | |
| საბა იმედაძე | |
| NS Studio | |

A304 | ფასადი R - C ღერძებს შორის

1:200 | ფასადები

## A ბლოკი

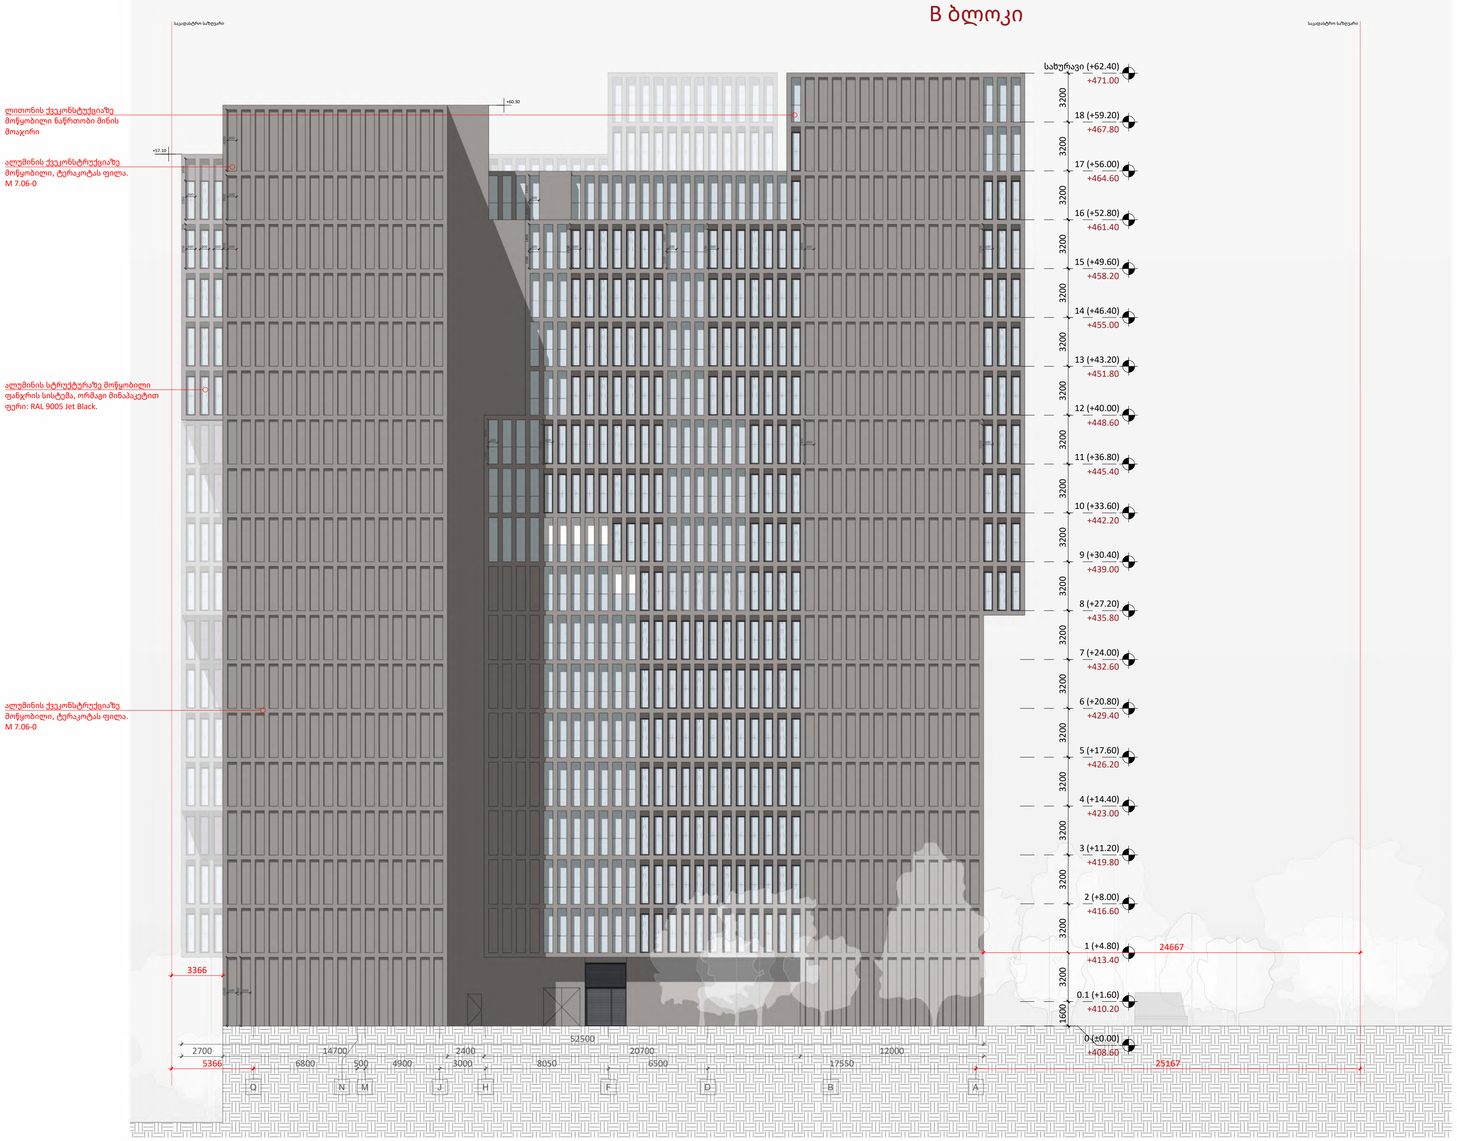


**A1**

# A304

**სათაური**

ფასადი R - C ღერძებს შორის

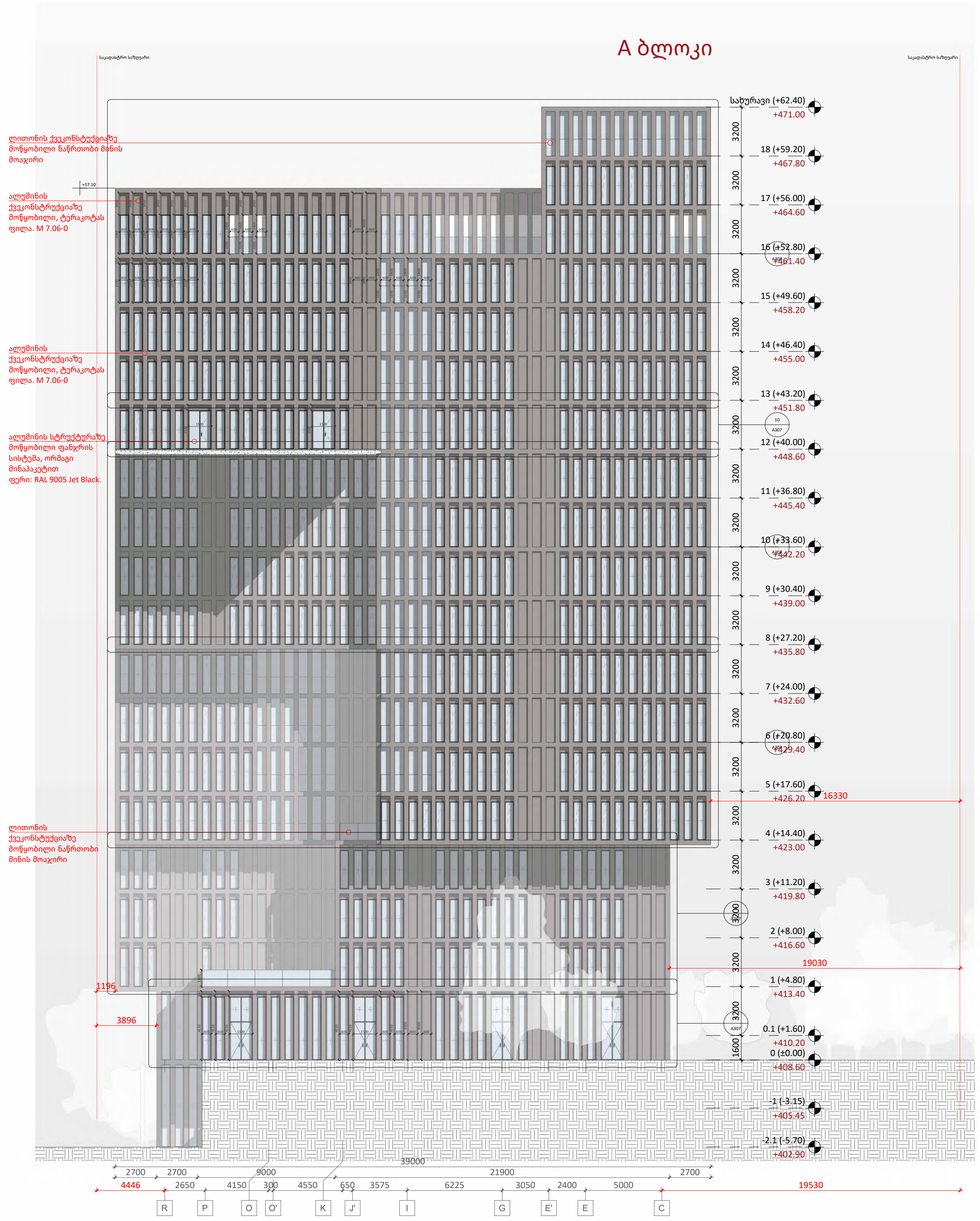
NS Studio
0179 ბაზალეთის ქუჩა 3
ქ. თბილისი, საქართველო.
Tel: 593 27 88 58
info@nsstudio.ge


პროექტი
მრავალფუნქციური კომპლექსი/
მენობა სამტრედიის ქუჩაზე

ექსპლიკაცია

23-Aug-23 5:49:39 PM

Cad Dwg File: **Samtredia Str. Multifunctional**


ლუკა ჩაგანავა
ნინო ჭანტურია
გიორგი ვარდოსანიძე
უჩა ზღუდაძე
ნიკალა ღლონტი
დავით ბალავაძე
ვიქტორია სუკიასოვი
საბა იმედაძე

NS Studio

A305 | ფასადი A - Q ღერძებს შორის

1:200 | ფასადები

## B ბლოკი




A1

# A305

**სათაური**

ფასადი A - Q ღერძებს შორის

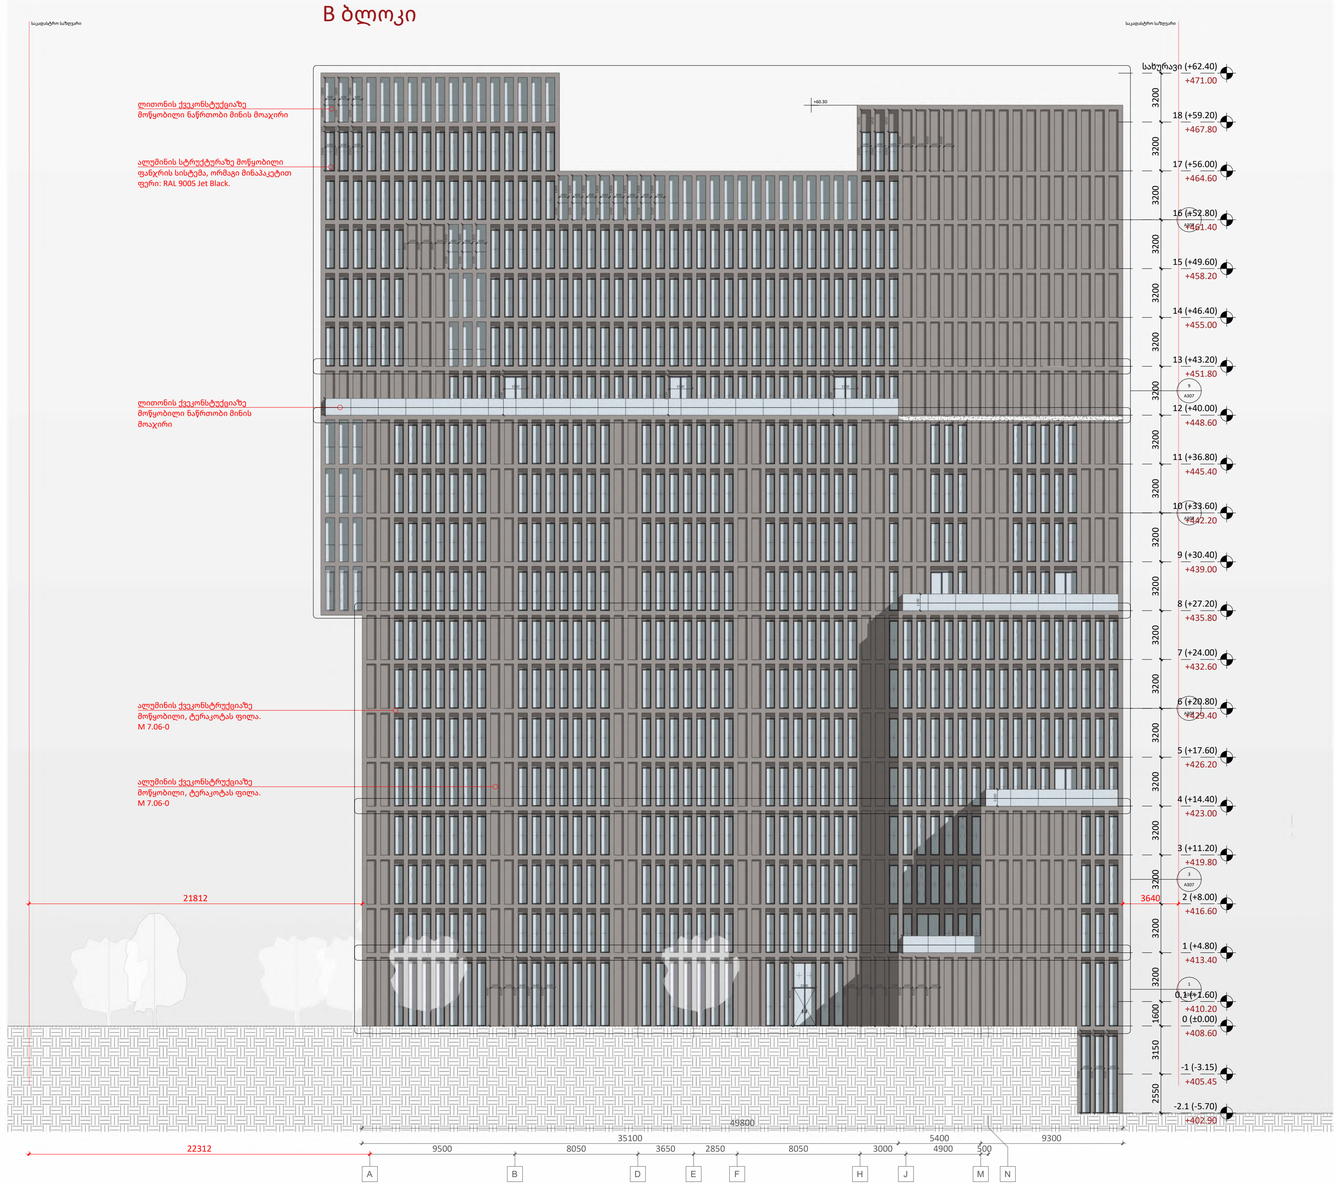
NS Studio
0179 ბაზალეთის ქუჩა 3
ქ. თბილისი, საქართველო.
Tel: 593 27 88 58
info@nsstudio.ge


პროექტი
მრავალფუნქციური კომპლექსი/
მენობა სამტრედიის ქუჩაზე

ექსპლიკაცია

23-Aug-23 5:50:49 PM

Cad Dwg File: **Samtredia Str. Multifunctional**

ლუკა ჩაგანავა

ნინო ჭანტურია

გიორგი ვარდოსანიძე

უჩა ზღუდაძე

ნიკალა ღლონტი

დავით ბალავაძე

ვიქტორია სუკიასოვი

საბა იმედაძე

NS Studio

A306 | ფასადის და მიწის ზედაპირის განშლა

1:500




საშ=337.3:354.1=0.95

A1

**A306**

**სათაური**
ფასადის და მიწის ზედაპირის განშლა

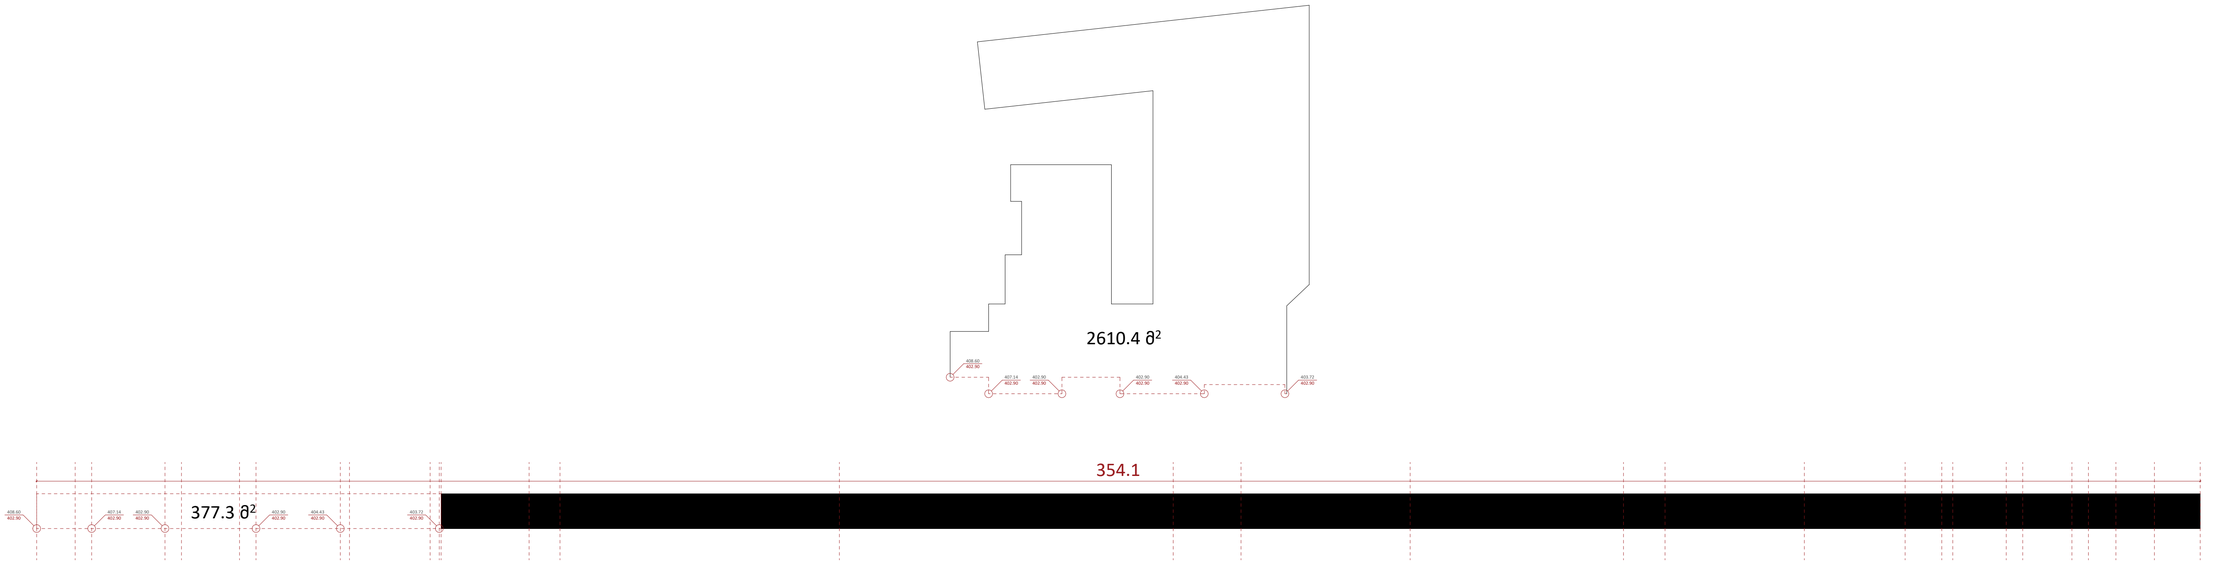NS Studio
0179 ბაზალეთის ქუჩა 3
ქ. თბილისი, საქართველო.
Tel: 593 27 88 58
info@nsstudio.ge

პროექტი
მრავალფუნქციური კომპლექსი/
მენობა სამტრედიის ქუჩაზე

ექსპლიკაცია

23-Aug-23 5:50:50 PM

Cad Dwg File: **Samtredia Str. Multifunctional**

ლუკა ჩაგანავა

ნინო ჭანტურია

გიორგი ვარდოსანიძე

უჩა ზღუდაძე

ნიკალა ღლონტი

დავით ბალავაძე

ვიქტორია სუკიასოვი

საბა იმედაძე

NS Studio