საქართველო

ქალაქი თბილისი, ქუჩა ადიგენი, №10 1500კვ.მ არასასოფლო-სამეურნეო დანიშნულების ს/კ №01.16.06.039.039 მიწის ნაკვეთის ტოპოგრაფიული

გეგმა

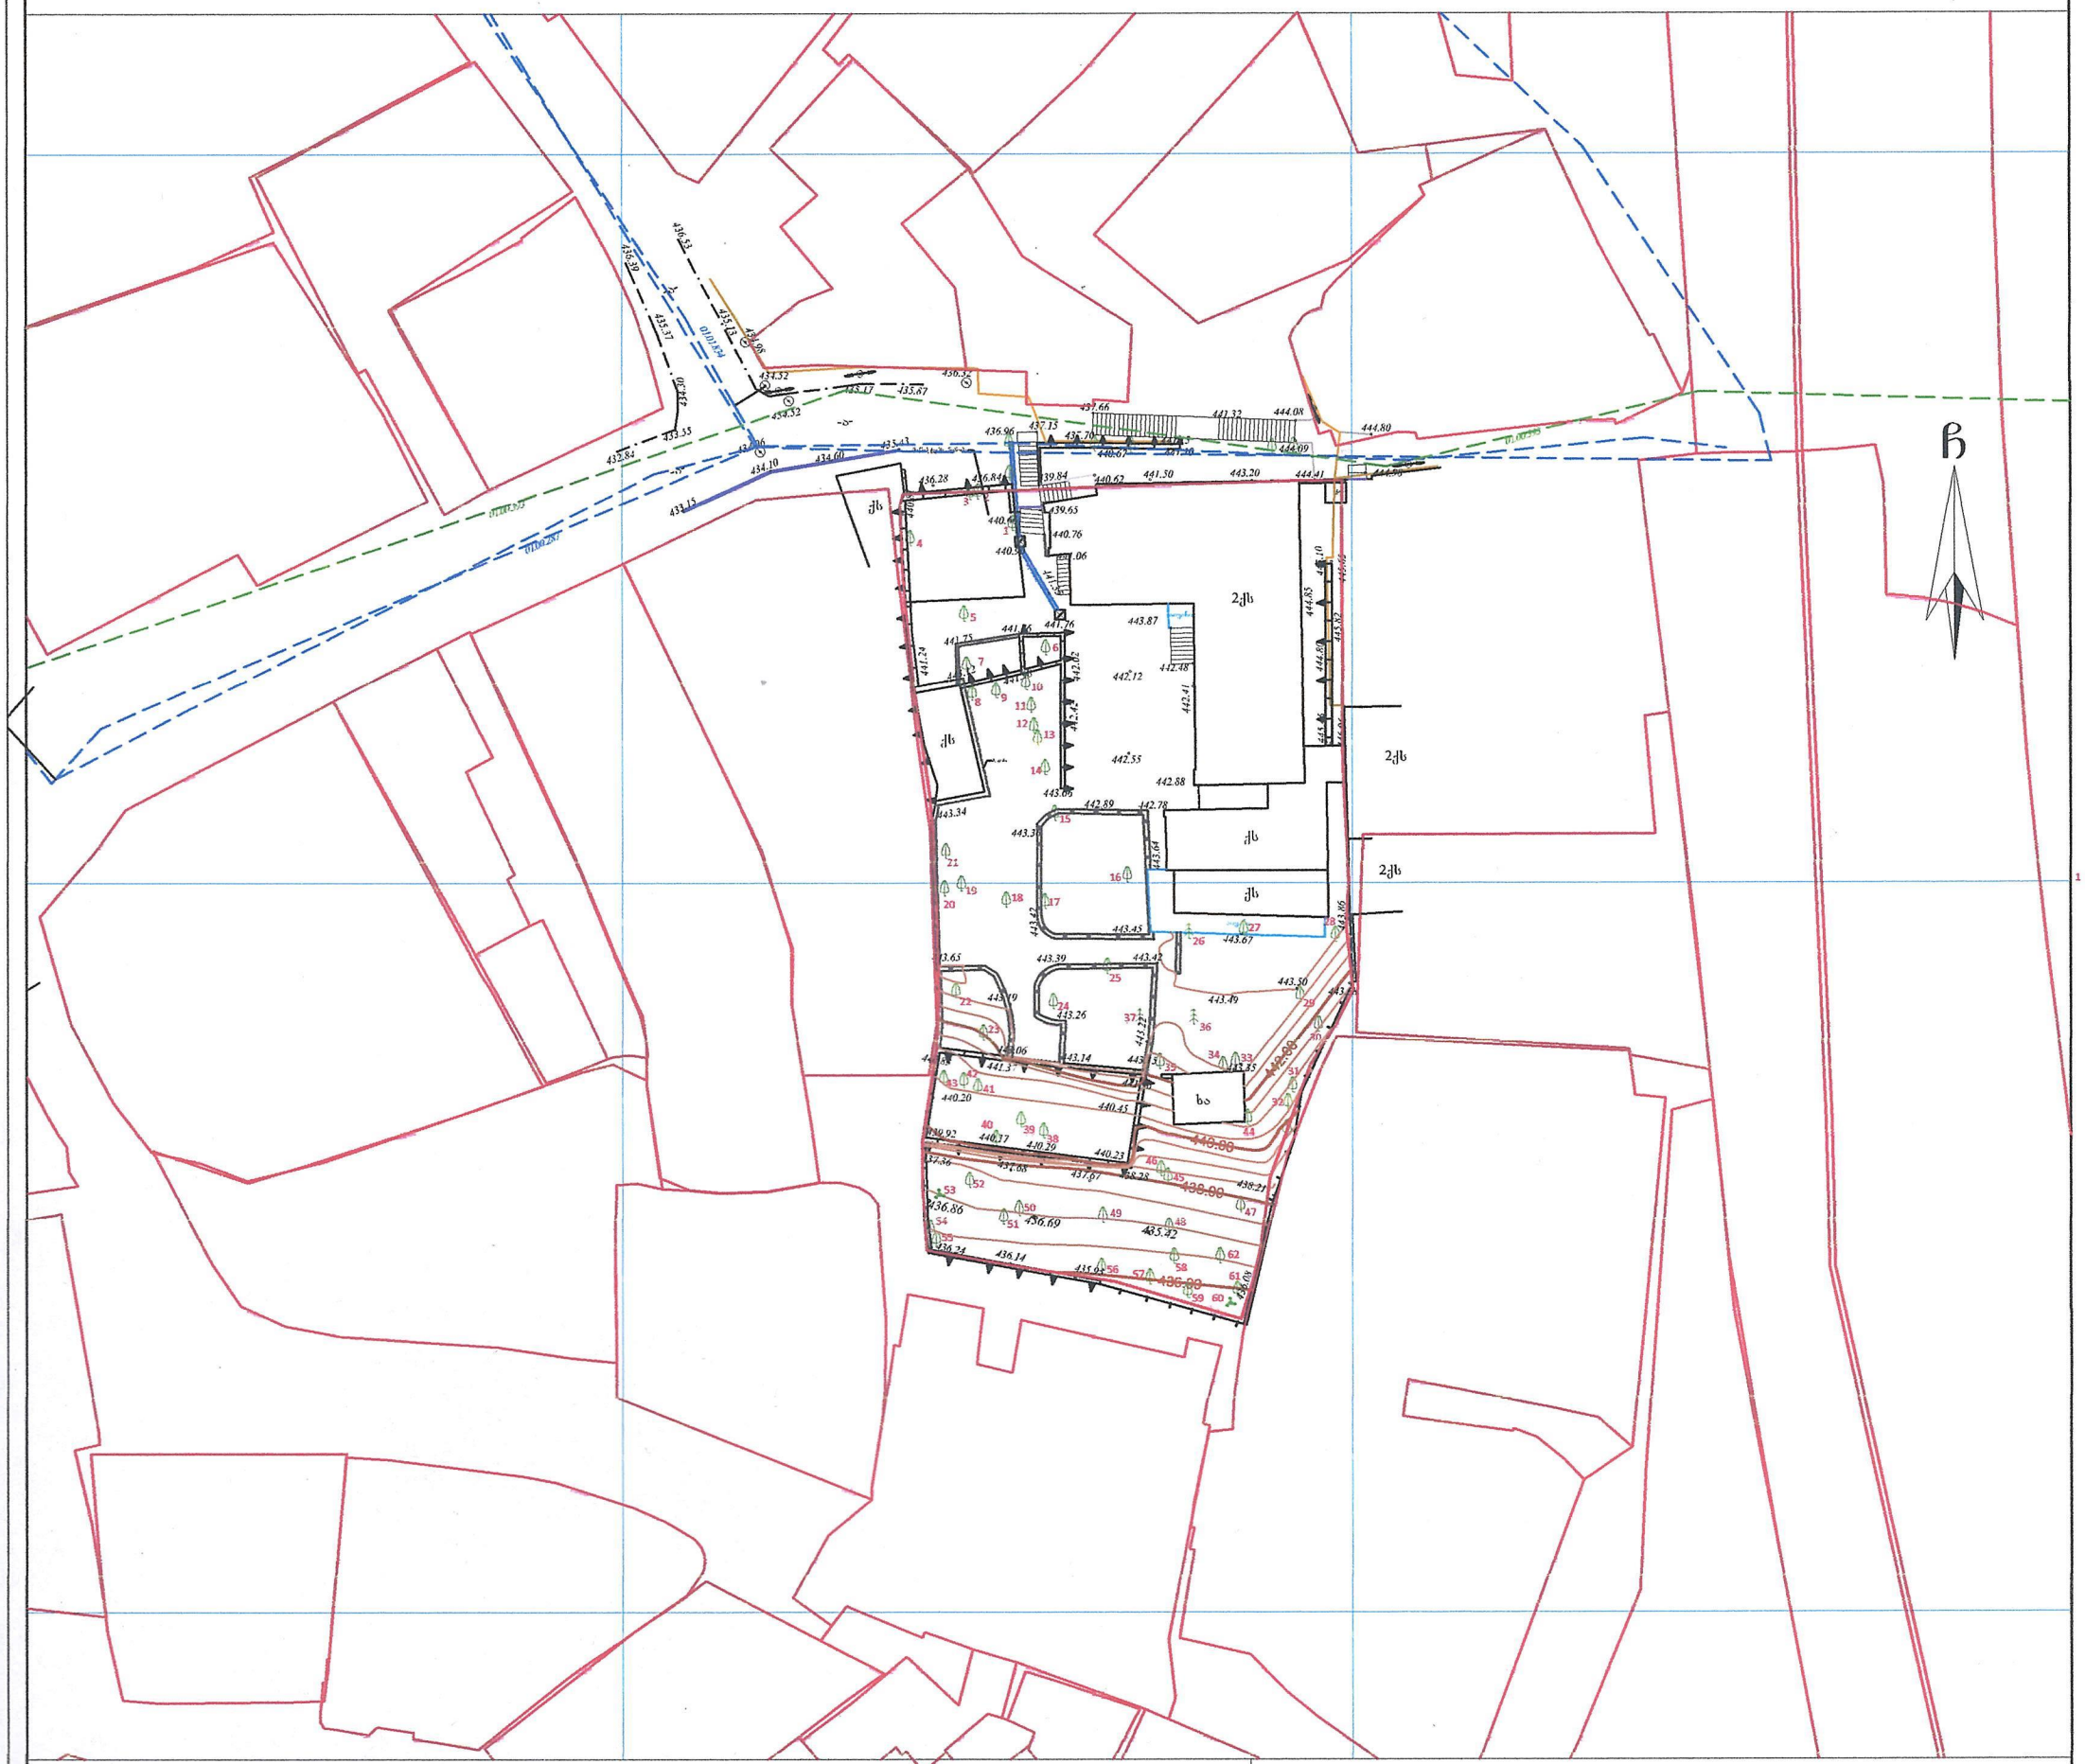

პირობითი აღნიშვნები

WGS 1984-ის კოორდინატთა სისტემის UTM პროექცია

ძს	საცხ. შენობა	ბორდიული	ჭიშკარი
ძა	არასაცხ. შენობა	ხის ღობე	ბეტონი
	ფარდული	ქვის კედელი	წ წყალგაყვანილობა
	მშენებარე შენობა	კედელი	გ გაზი
	სატრანსფორ. ჯიხური	ფლატე	კ კანალიზაცია
	ხეები	რკინიგზა	სან სანიაღვრე
	გარე განათება	სამეთვალყურეო ჭები	კბ კავშირგაბმულობა
		ელ. გადამცემი ხაზი	ელ. ქსელები
			თბ გათბობა

შენიშვნა: 1) ——— ნაკვეთის საზღვარი (თუ იგი არის ნახაზზე) მითითებულია დამკვეთის მიერ

2) მიწის სამუშაოების შესრულებისას შეატყობინეთ კომუნიკაციის წარმომადგენლებს

შპს „ბიემჯი გრუპ“
საქართველო, თბილისი, შარტავას ქუჩა 14
მობ: 598 667070; 577 158039

LTD `BMG GROUP~
14 Sartava St. Tbilisi, Georgia

ტექნიკური დირექტორი:		ზ. ბასილაძე
აზომა:		მ. ბოლქვაძე
დახაზა:		მ. ბოლქვაძე
დამკვეთი:		
მაშტაბი: 1:500		15.03.2023წ