მაქსიმალური სიმაღლის განსაზღვრის სქემა

მაქსიმალური სიმაღლის განსაზღვრის სქემა შკალა ეზოს მხრიდან

H=L/Y

H=17.31/0.4=43.3

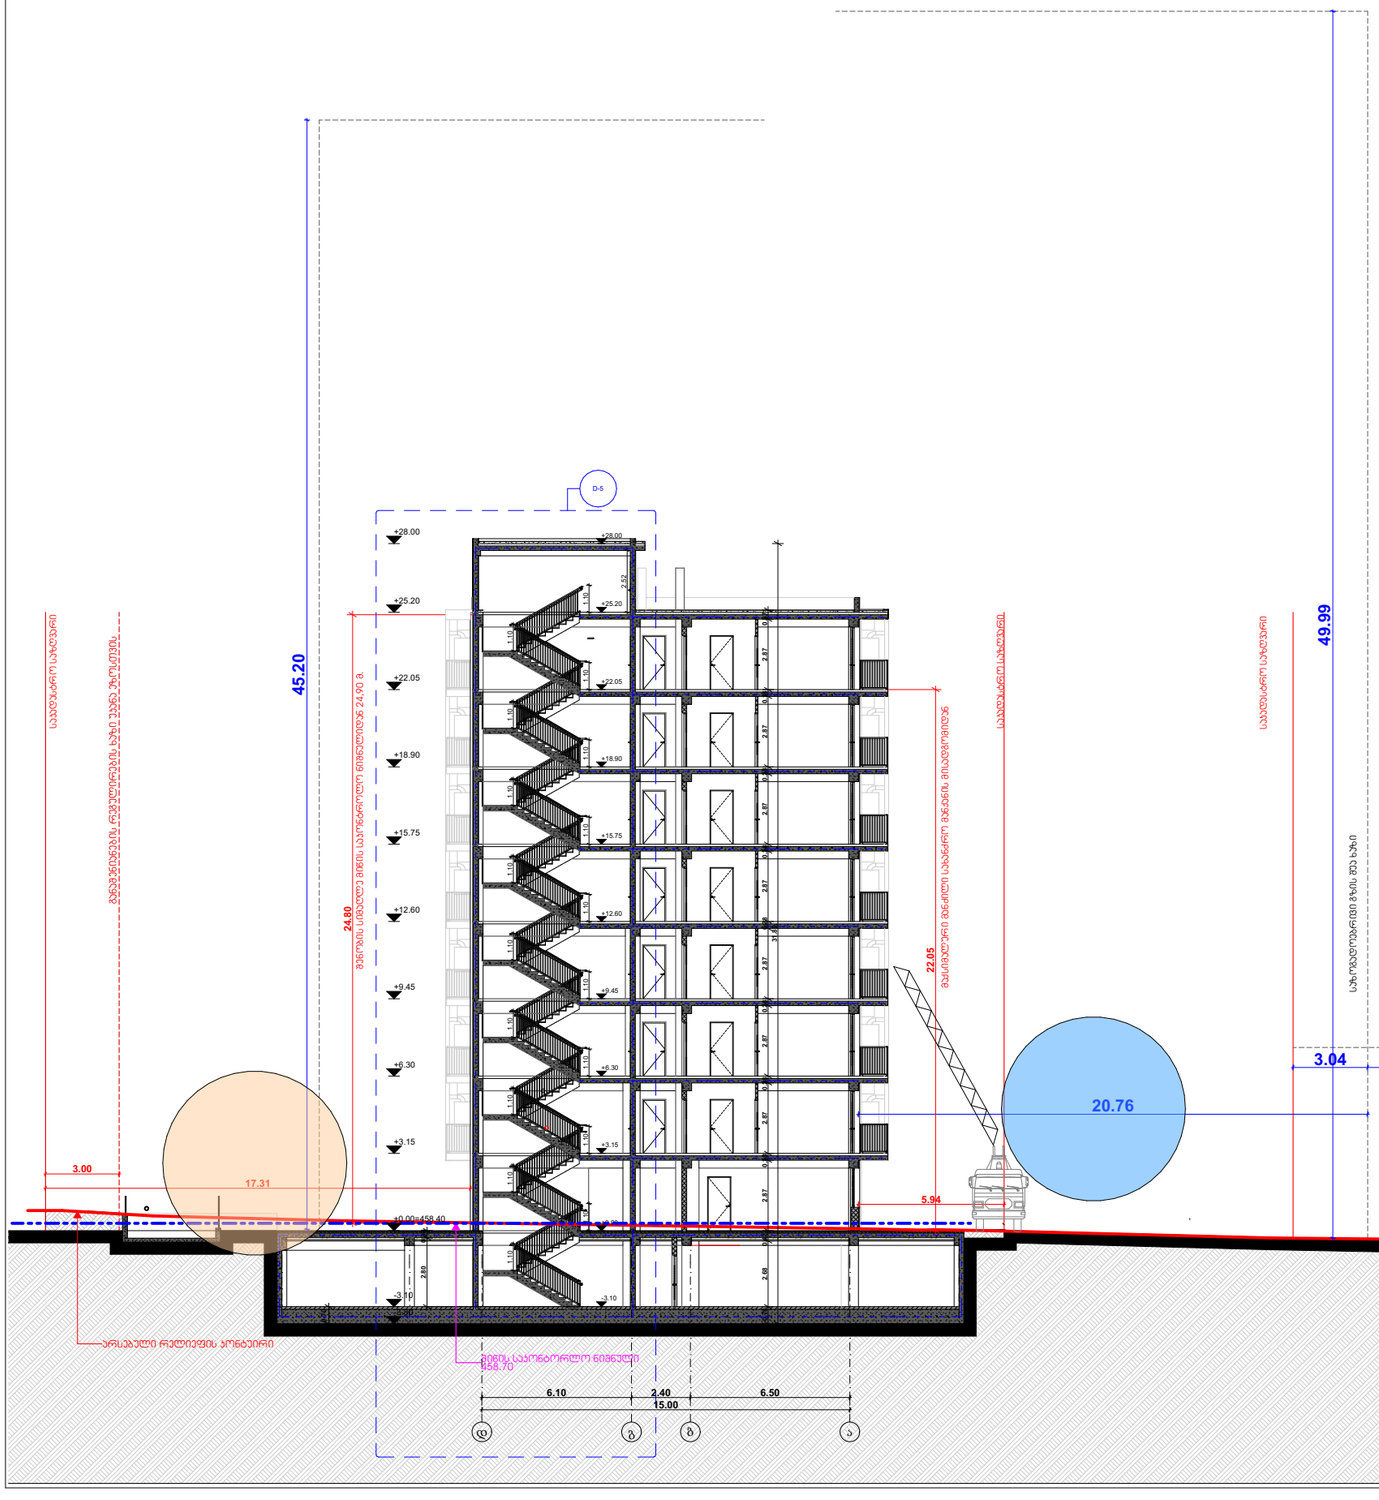

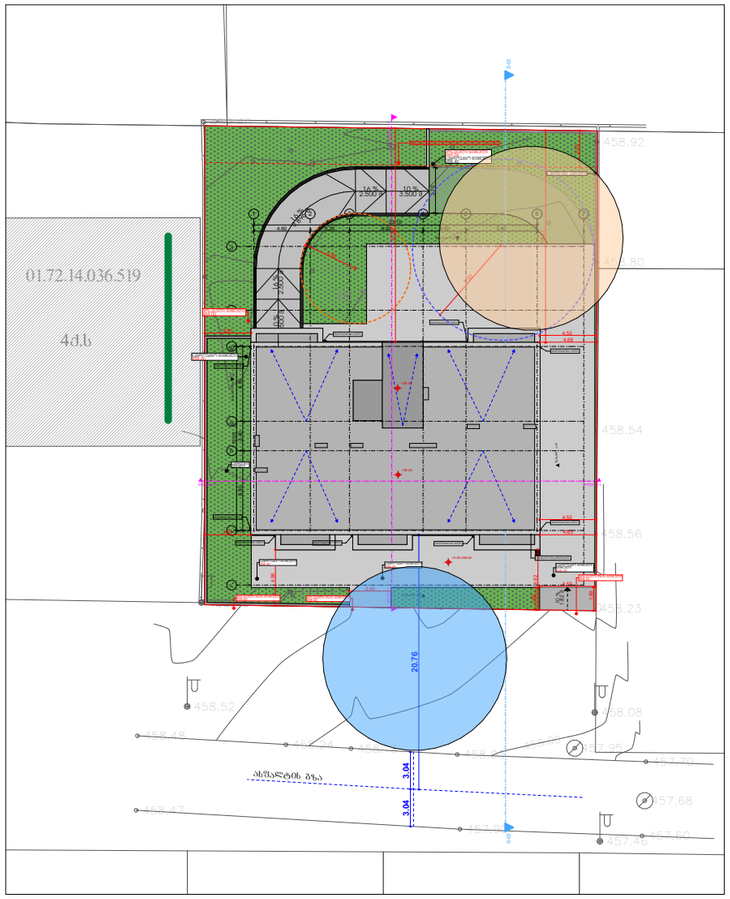

მაქსიმალური სიმაღლის განსაზღვრის სქემა საზოგადოებრივი გზის მხრიდან

H=L/Y

H=20.76/0.4=51.9

პროექტის დასახელება	
მრავალბინიანი საცხოვრებელი სახლი	
მისამართი: Address	
სოფელი დიღომი, ასმათის ქუჩა № 25 თბილისი საქართველო 01.72.14.036.191	
პირობითი ნიშნები:	

შენიშვნა:
Notes:

1. ნახაზზე ზომები მოცემულია მეტრებში.
2. ექსპლუატაციაში მიღებამდე პროექტში შესაძლებელია განხორციელდეს ცვლილებები.
3. ნახაზის ყველა ცვლილება შეთანხმების პროცესში უნდა იყოს პროექტის ავტორთან.

პროექტის სტატუსი Drawing Status: არქიტექტურული პროექტის შემოსანიშნავად, მშენებლობის ნებართვა	შეს. თარიღი Date: 2023

შემსრულებლები performers

თანამდებობა	სახელი.გვარი	ხელმოწერა
პრ. ავტორი	ზანდარაშვილი	
არქიტექტორი მთ.	ზანდარაშვილი	

ნახაზის დასახელება
Drawing title

მაქსიმალური სიმაღლის განსაზღვრის სქემა

ფურცელი №	ფურცლის ზომა
მასშტაბი. Drawing Scale.	A3

2023 წ