შენობა-ნაგებობის უსაფრთხოების წესებთან შესაბამისობის ანალიზი

გამოყენებული წესები - „შენობა-ნაგებობის უსაფრთხოების წესები“

ჩამოთვალეთ შენობის დაკავებულებები და აღწერეთ თითოეული გამოყენება	
სწ-2 (311.3) სასაწყობე ჯგუფი.	-1, 2, 3სართული
სვ (309.1) სავაჭრო ჯგუფი	+1 სართული
სქ (304.1) საქმიანი ჯგუფი	+4, +5, +6, +7 სართული
სც-2 (310.4) საცხოვრებელი ჯგუფი	+8-დან +26 სართულები

კონსტრუქციის ტიპი:	
განსაზღვრეთ კონსტრუქციის ტიპი ახალი შენობისთვის: მაგალითი: II-A, II-B, V-A, V-B	I-A ტიპი

სიმაღლის შეზღუდვები ცხრილი 503 -ის მიხედვით		
დაკავებულობები	**დასაშვები სართულიანობა**	**შემოთავაზებული სართულიანობა**
სწ-2 (311.3) სასაწყობე ჯგუფი.	შეუზღუდავი	3
სვ (309.1) სავაჭრო ჯგუფი	შეუზღუდავი	1
სქ (304.1) საქმიანი ჯგუფი	შეუზღუდავი	4
სც-2 (310.4) საცხოვრებელი ჯგუფი	შეუზღუდავი	19
	დასაშვები	შემოთავაზებული
საერთო სიმაღლე =	შეუზღუდავი	85.25
მიწის ზემოთ სართულის რაოდენობა =	შეუზღუდავი	26
ფართობის შეზღუდვები ცხრილი 503 -ის მიხედვით		

დაკავებულობები	დასაშვები მაქსიმალური ფართობი სართულზე	შემოთავაზებული მაქსიმალური ფართობი სართულზე
სწ-2 (311.3) სასაწყობე ჯგუფი.	შეუზღუდავი	აკმაყოფილებს
სვ (309.1) სავაჭრო ჯგუფი	შეუზღუდავი	აკმაყოფილებს
სქ (304.1) საქმიანი ჯგუფი	შეუზღუდავი	აკმაყოფილებს
სც-2 (310.4) საცხოვრებელი ჯგუფი	შეუზღუდავი	აკმაყოფილებს
იატაკის საერთო ფართობი =	აკმაყოფილებს	
იატაკების რაოდენობა =	27	
შენობის საერთო ფართობი სართულების გარე პერიმეტრებით =	აკმაყოფილებს	

გარე კედლის ცეცხლმედეგობისა და ღიობისადმი მოთხოვნები ცხრილების 602-ის და 705.8 -ის მიხედვით									
გარე კედელი	ხანძარსაწინააღმდეგო მანძილი (მეტრი)	ცეცხლმედეგობის ხარისხი (საათი)		კედლის ღიობების ფართობი (კედლის%)					
		მოთხოვნილი	გათვალისწინებული	დასაშვები			გათვალისწინებული		
				დაცული	დაუცველი საშხეფებით	დაუცველი	დაცული	დაუცველი საშხეფებით	დაუცველი
1-10 ფასადი	9 >	0	1	შეუზღ	შეუზღ	შეუზღ	-	აკმაყოფილ ებს	-
ა-ლ ფასად	9 <	0	1	შეუზღ	შეუზღ	შეუზღ	-	აკმაყოფილ ებს	-
10-1 ფასადი	9 >	0	1	შეუზღ	შეუზღ	შეუზღ	-	აკმაყოფილ ებს	-
ლ-ა ფასად	9 <	0	1	შეუზღ	შეუზღ	შეუზღ	-	აკმაყოფილ ებს	-

ხანძრისაგან დაცვის სისტემებისადმი მოთხოვნები							
დაკავებულობები/სივრცეები/გასასვლელი საშუალებები	**ავტოსაშხეფი სისტემა**	**ალტერნატიული ავტომატური ცეცხლსაქრობი სისტემები**	**სახანძრო განგაშისა და ცეცხლაღმომჩენი სისტემები**	**სახანძრო მილდგარების სისტემები**	**კვამლის საკონტროლო სისტემები (დაწნევა)**	**ხელის ცეცხლმაქრები**	**საავარიო განგაშის სისტემები**
სწ-2	კი	-	კი	კი	-	კი	-
სვ	კი	-	კი	კი	-	კი	-
სქ	კი	-	კი	კი	-	კი	-
სც-2	-	-	კი	-	-	-	-
დერეფნები	კი	-	კი	კი	-	კი	-
კიბის უჯრედები	-	-	-	კი	-	-	-
ლიფტი	-	-	-	-	კი	-	-
სახანძრო-ამაშველო სამსახურის მიერ გამოსაყენებელი მისაერთებლები				კი			

განიავების მოთხოვნა		
დაკავებულობები/სივრცეები/გასასვლელი საშუალებები	**ბუნებრივი განიავება**	**ხელოვნური განიავება**
სწ-2	კი	კი
სვ	კი	კი
სქ	კი	კი
სც-2	კი	-
დერეფნები	-	კი
კიბის უჯრედები	-	კი
ლიფტის შახტა	კი	-

თითოეული სართულიდან გასასვლელი საშუალება									
სართულები	დაკავებულობა და დაკავებულობის დატვირთვის ჯამური მაჩვენებელი	მოთხოვნილი გასასვლელების/გასასვლელთან მისადგომის რაოდენობა	გათვალისწინებული გასასვლელების/გასასვლელთან მისადგომის რაოდენობა და ტიპი	გასასვლელი საშუალებების სიგანე					
				გზა-კიბეების ჯამური სიგანე		დერეფნების ჯამური სიგანე		გასასვლელის გზა-კარების ჯამური სიგანე	
				მოთხოვნილი	გათვალისწინებული	მოთხოვნილი	გათვალისწინებული	მოთხოვნილი	გათვალისწინებული
-1 სართული	<500	2	2 (შიგა გასასვლელი გზა-კიბე)	1,1	>1,1	1,2	>1,2	0.82	>0,82
+1 სართული	<500	3	3	-	-	1,2	>1,2	0.82	>0,82
+2 - +7 სართული	<500	2	2 (შიგა გასასვლელი გზა-კიბე)	1,1	>1,1	1,2	>1,2	0.82	>0,82
+8 - +26 სართული	<500	2	2 (შიგა გასასვლელი გზა-კიბე)	1,1	>1,1	1,2	>1,2	0.82	>0,82

წყალსადენი სისტემის ფიქსირებული მოწყობილობების რაოდენობა-საცხოვრებელი ჯგუფი სც-2 ცხრილი 1602.1-ის მიხედვით											
სართულები	საცხოვრებელი ერთეული	ფიქსირებული მოწყობილობები									
		უნიტაზი (ერთ საცხოვრებელ ერთეულზე)		ტუალეტის ხელსაბანები (ერთ საცხოვრებელ ერთეულზე)		აბაზანა/შხაპი (ერთ საცხოვრებელ ერთეულზე)		სამზარეულოს ნიჟარა (ერთ საცხოვრებელ ერთეულზე)		ავტომატური სარეცხი მანქანის მისაერთებელი	
		დაინსტალირებული	საანგარიშო	დაინსტალირებული	საანგარიშო	დაინსტალირებული	საანგარიშო	დაინსტალირებული	საანგარიშო	დაინსტალირებული	საანგარიშო
+8 - +26 სართულები	266	1	1	1	1	1	1	1	1	1	1

წყალსადენი სისტემის ფიქსირებული მოწყობილობების ცხრილი 1602.1-ის მიხედვით											
სართულები	დაკავებულობა და დაკავებულობის დატვირთვის ჯამური მაჩვენებელი	ფიქსირებული მოწყობილობები									
		უნიტაზი		ხელსაბანი		აბაზანა/შხაპი		წყლის დასალევი შადრევნები		სამომსახურეო ნიჟარა	
		დაინსტალირებული	საანგარიშო	დაინსტალირებული	საანგარიშო	დაინსტალირებული	საანგარიშო	დაინსტალირებული	საანგარიშო	დაინსტალირებული	საანგარიშო
+1 სართული სვ	412	1	1	1	1	-	-	1	1	1	1
+4, +5, +6, +7 სართულები სქ	501	1	1	1	1	-	-	1	1	1	1




























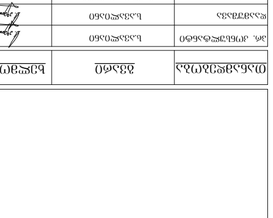


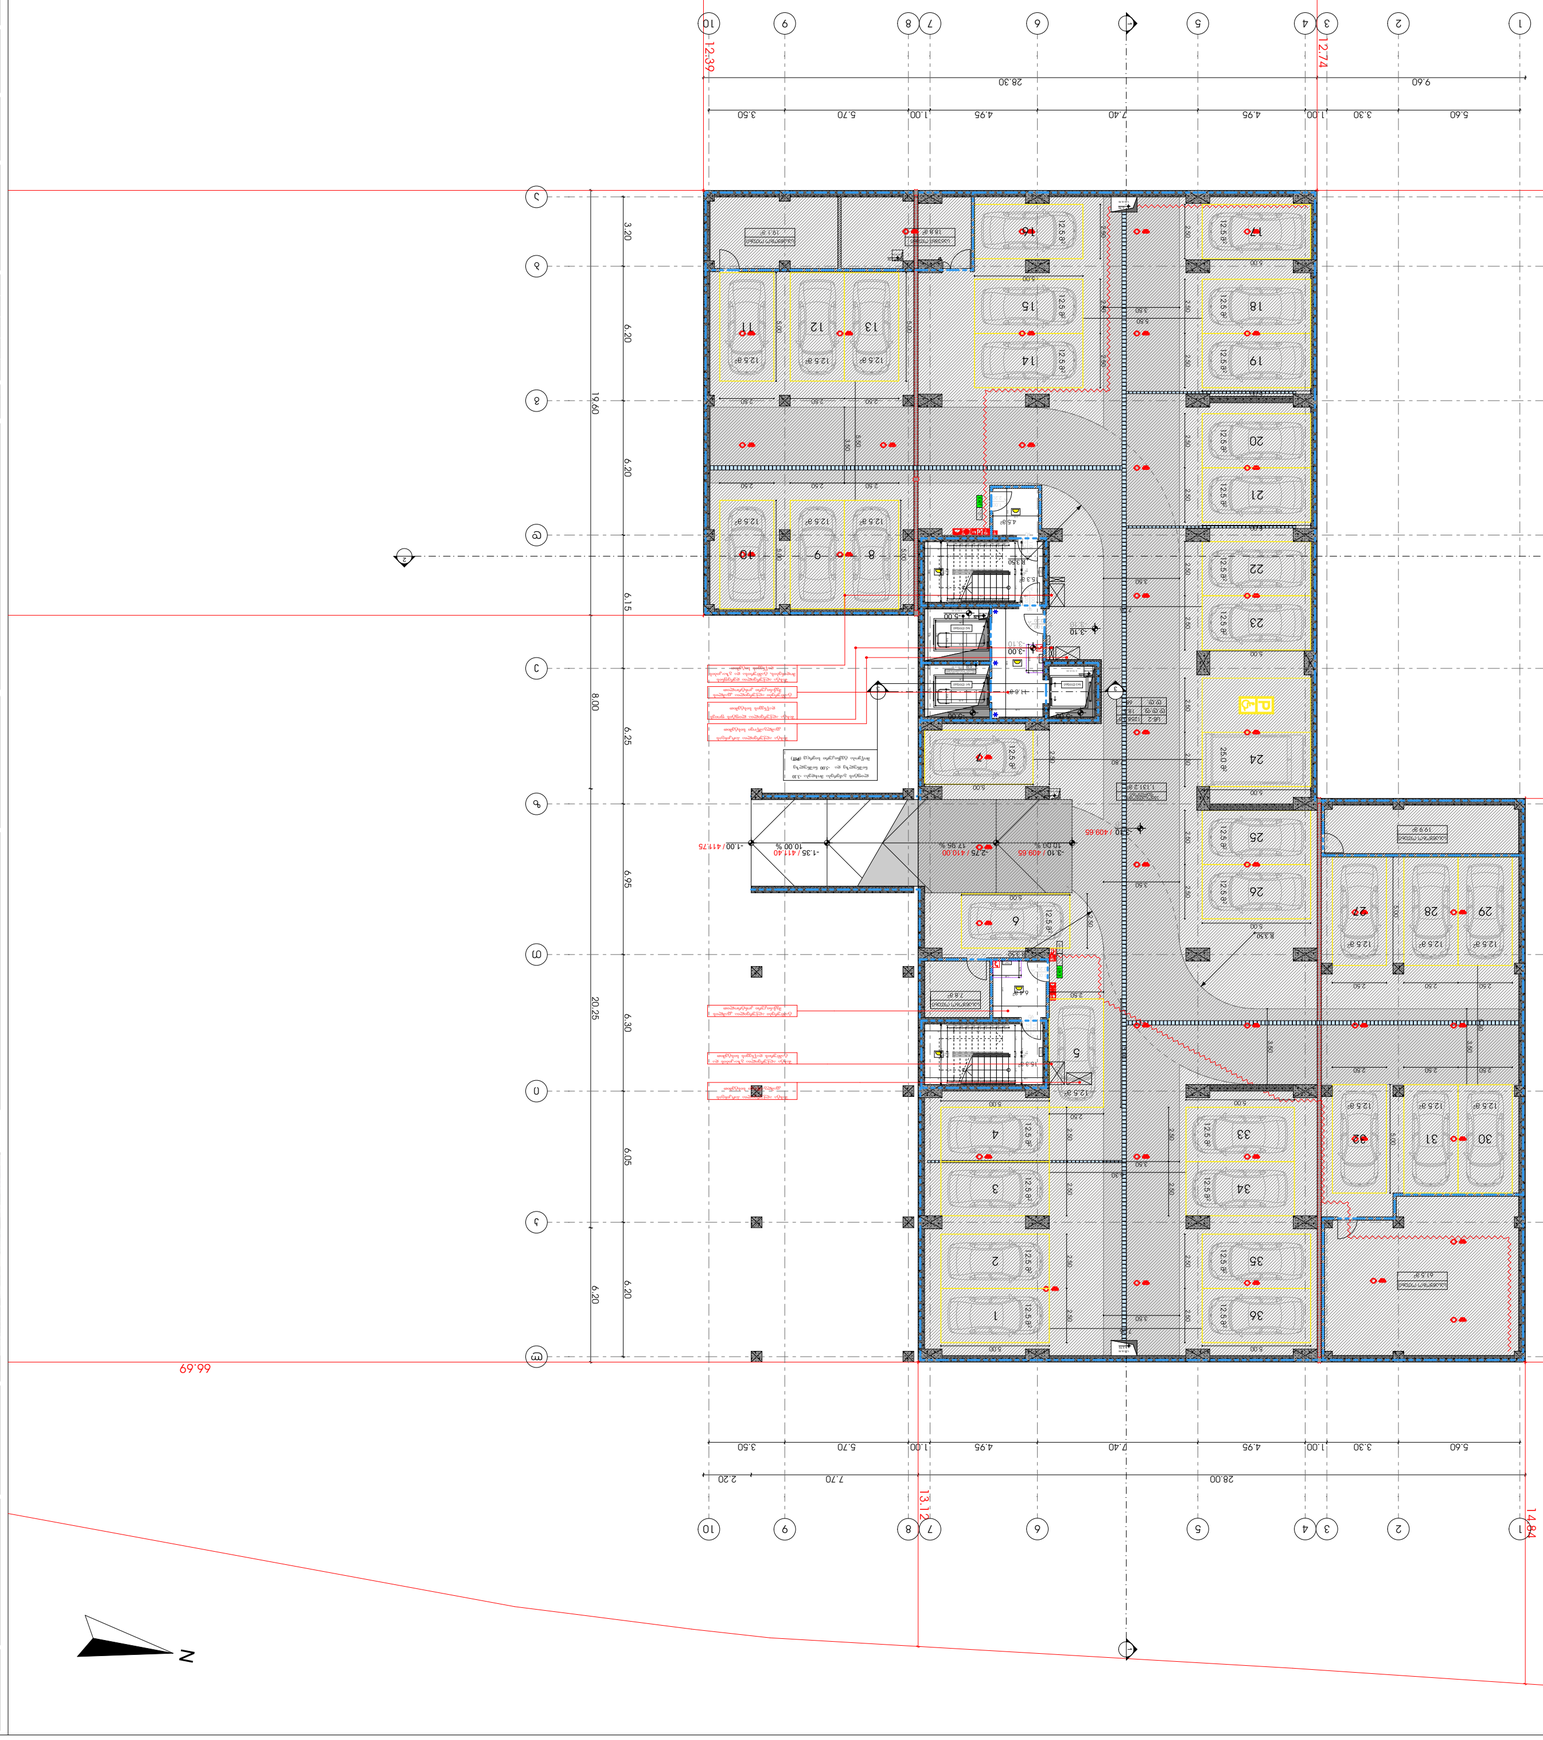



























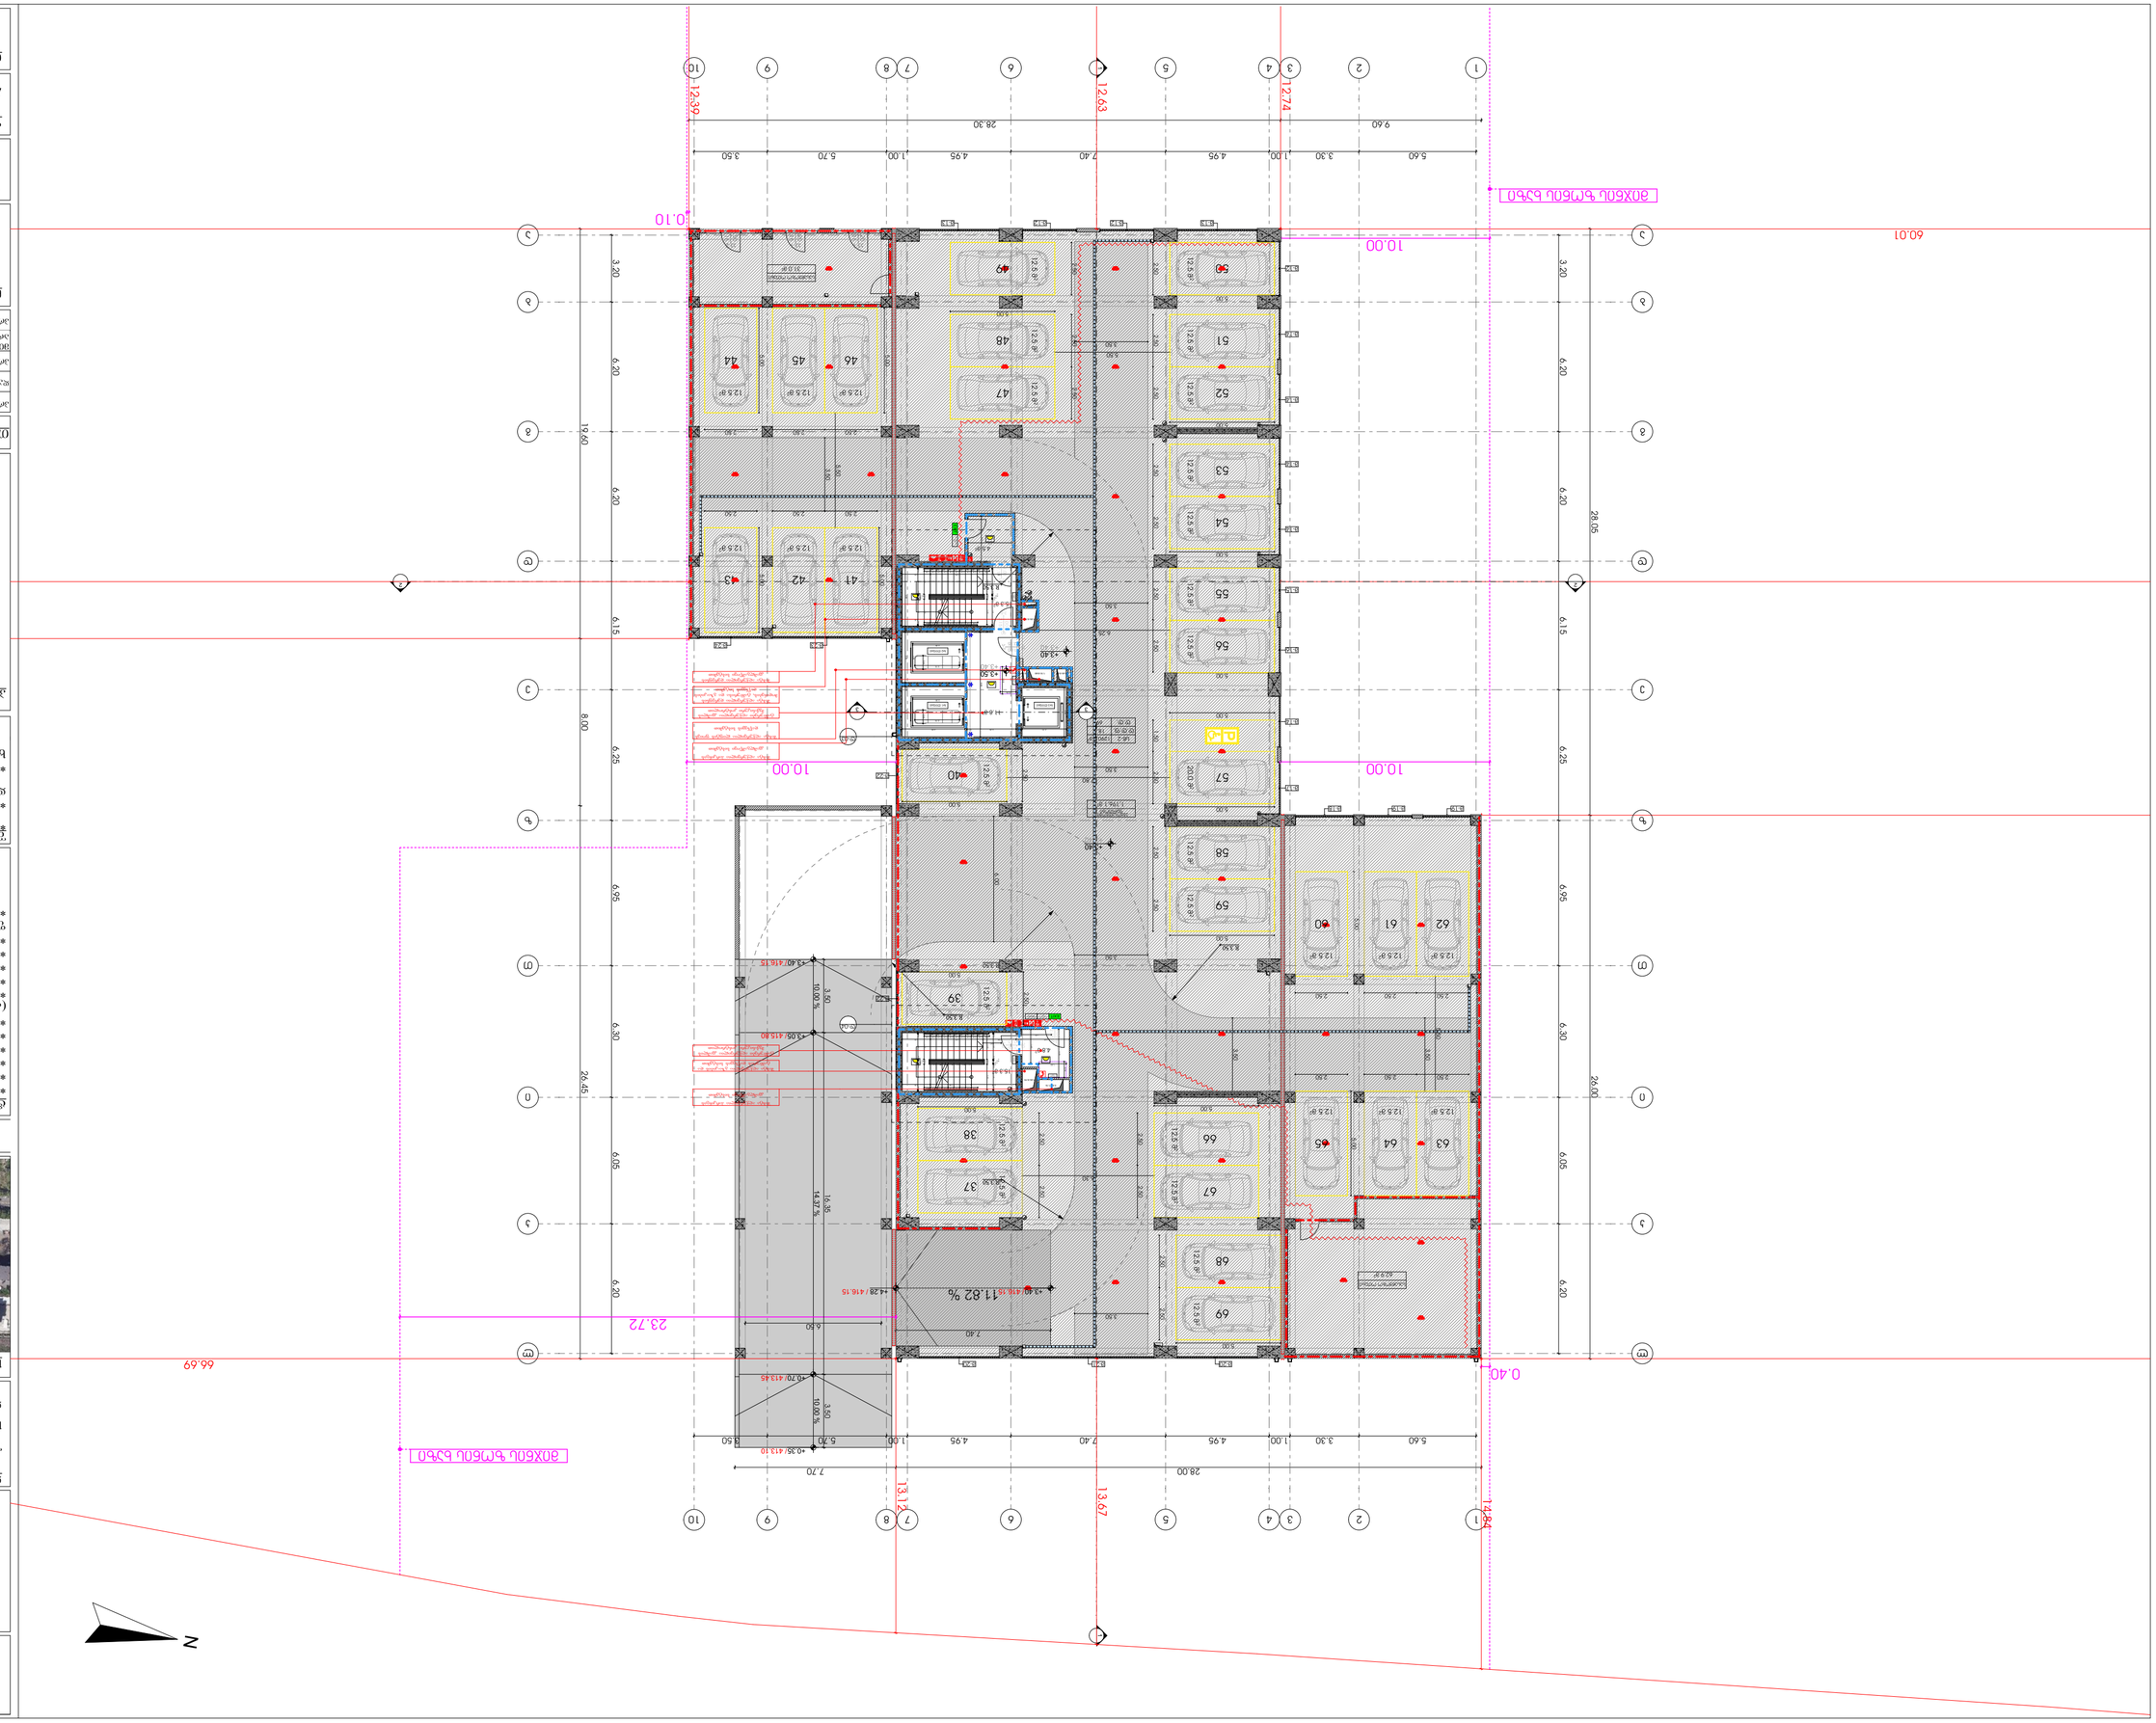




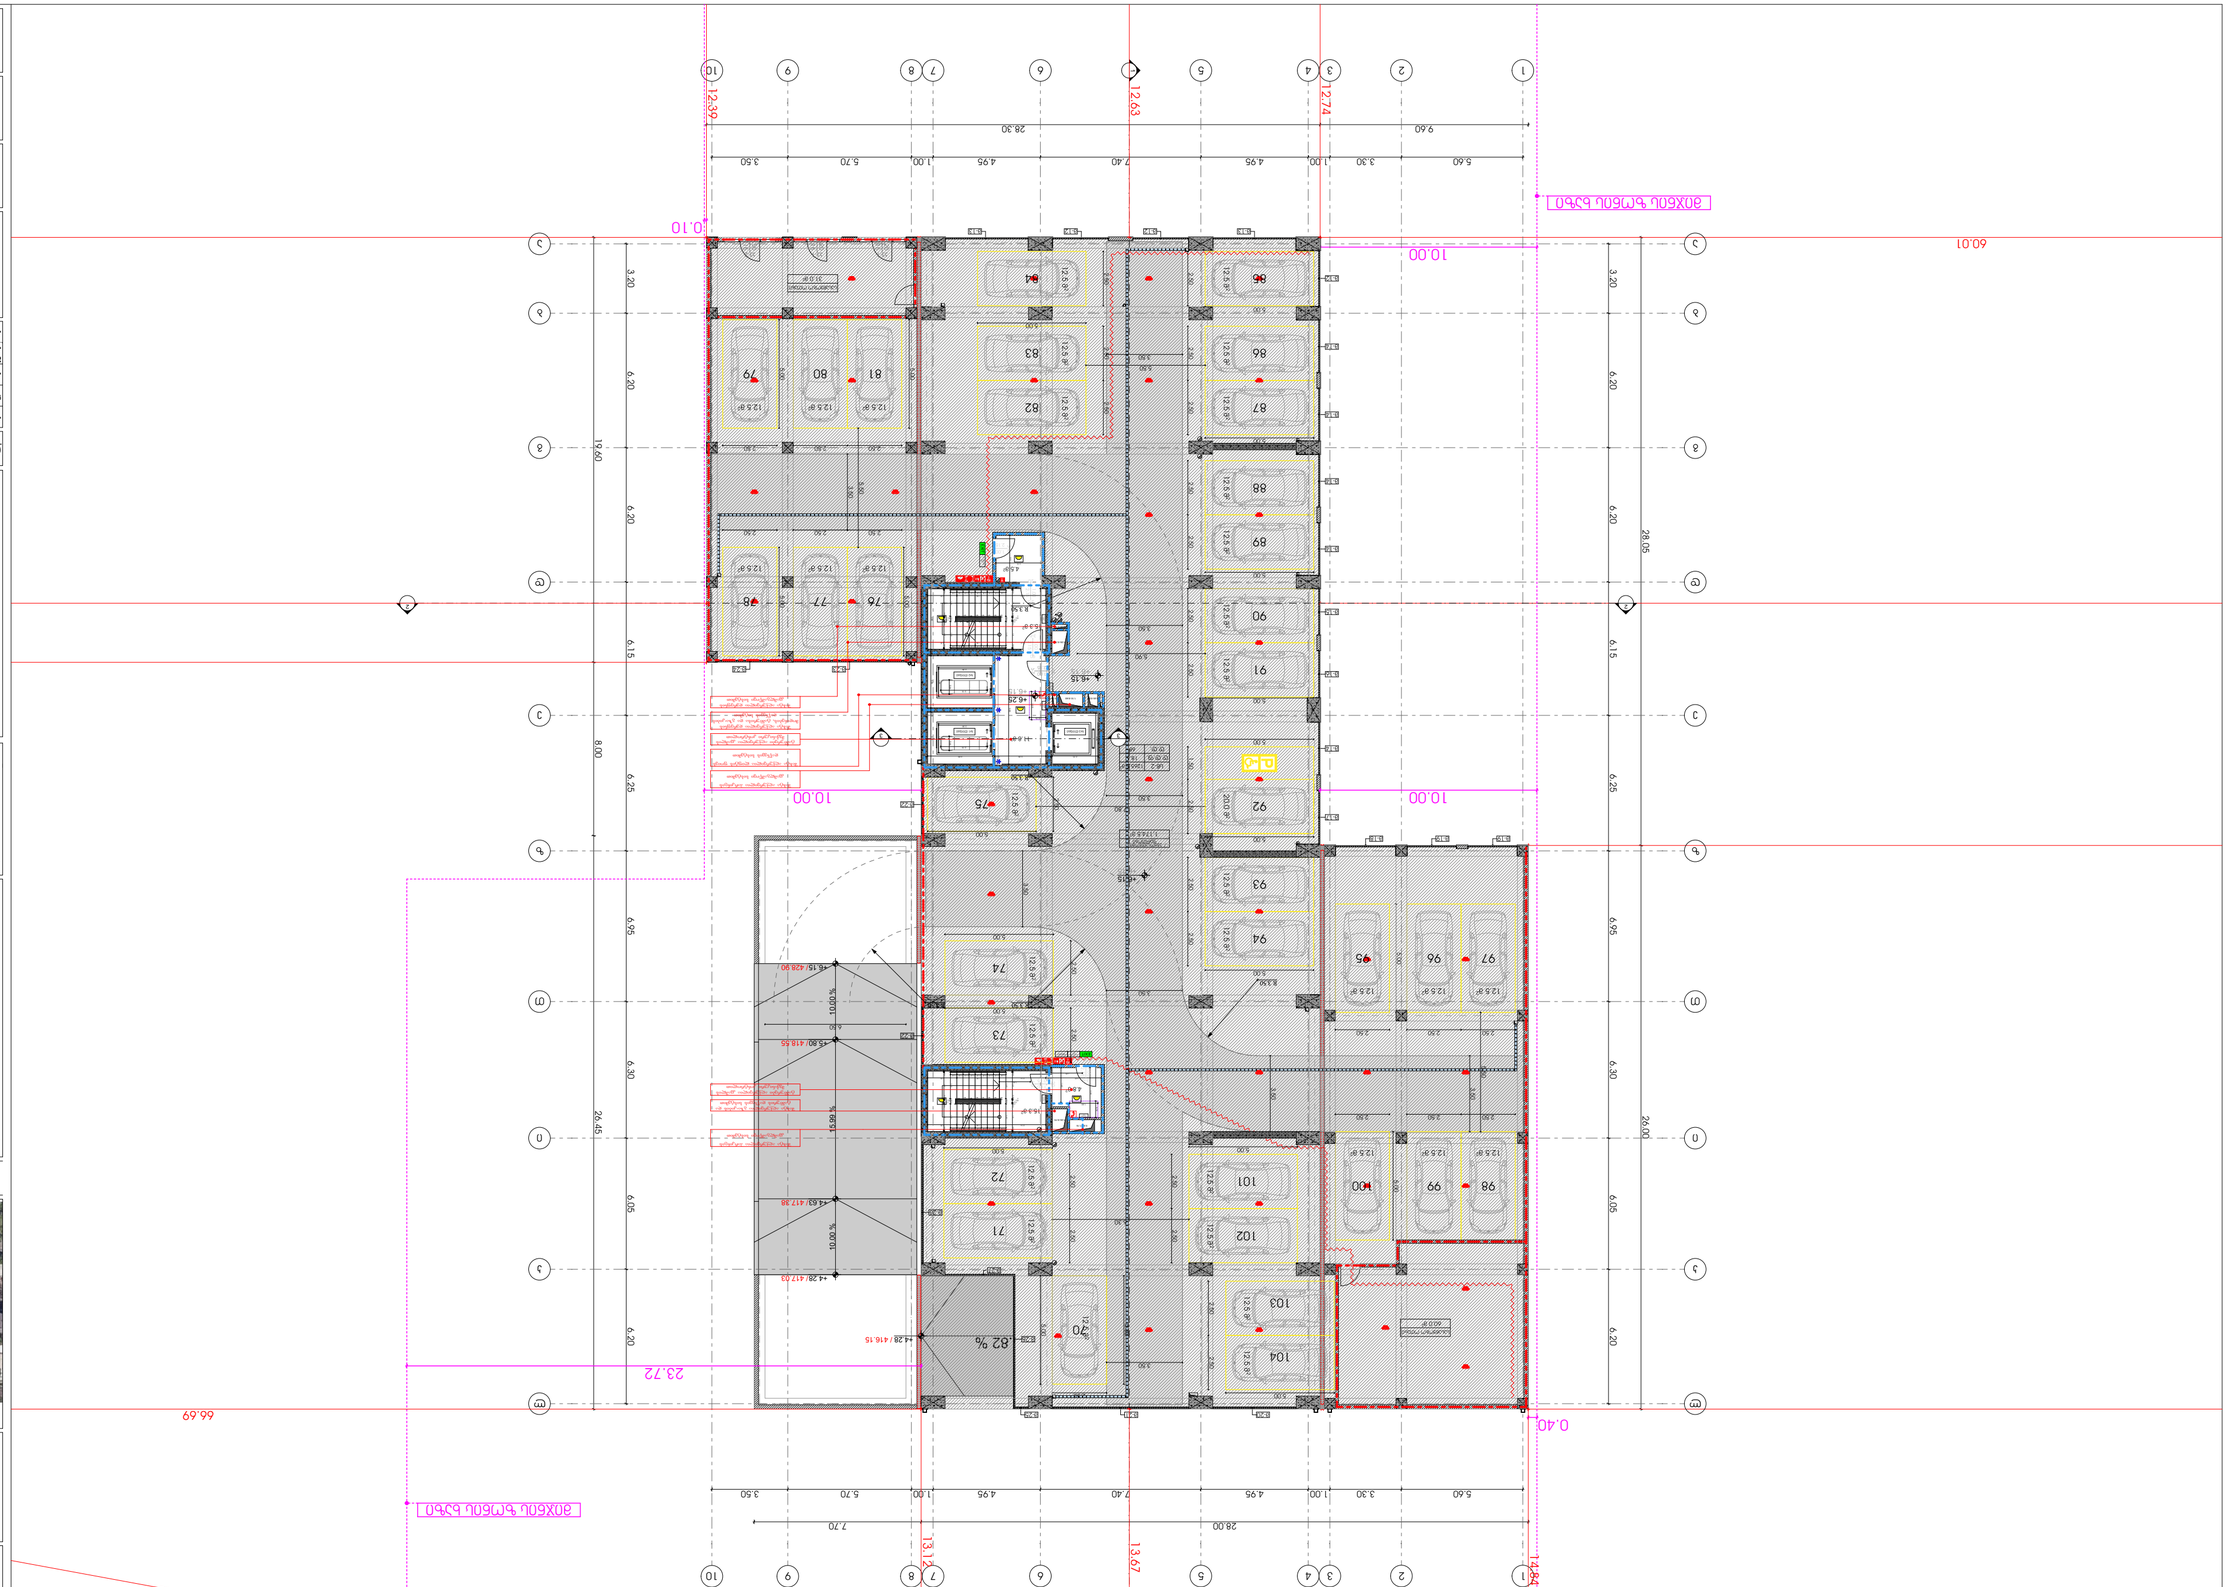



















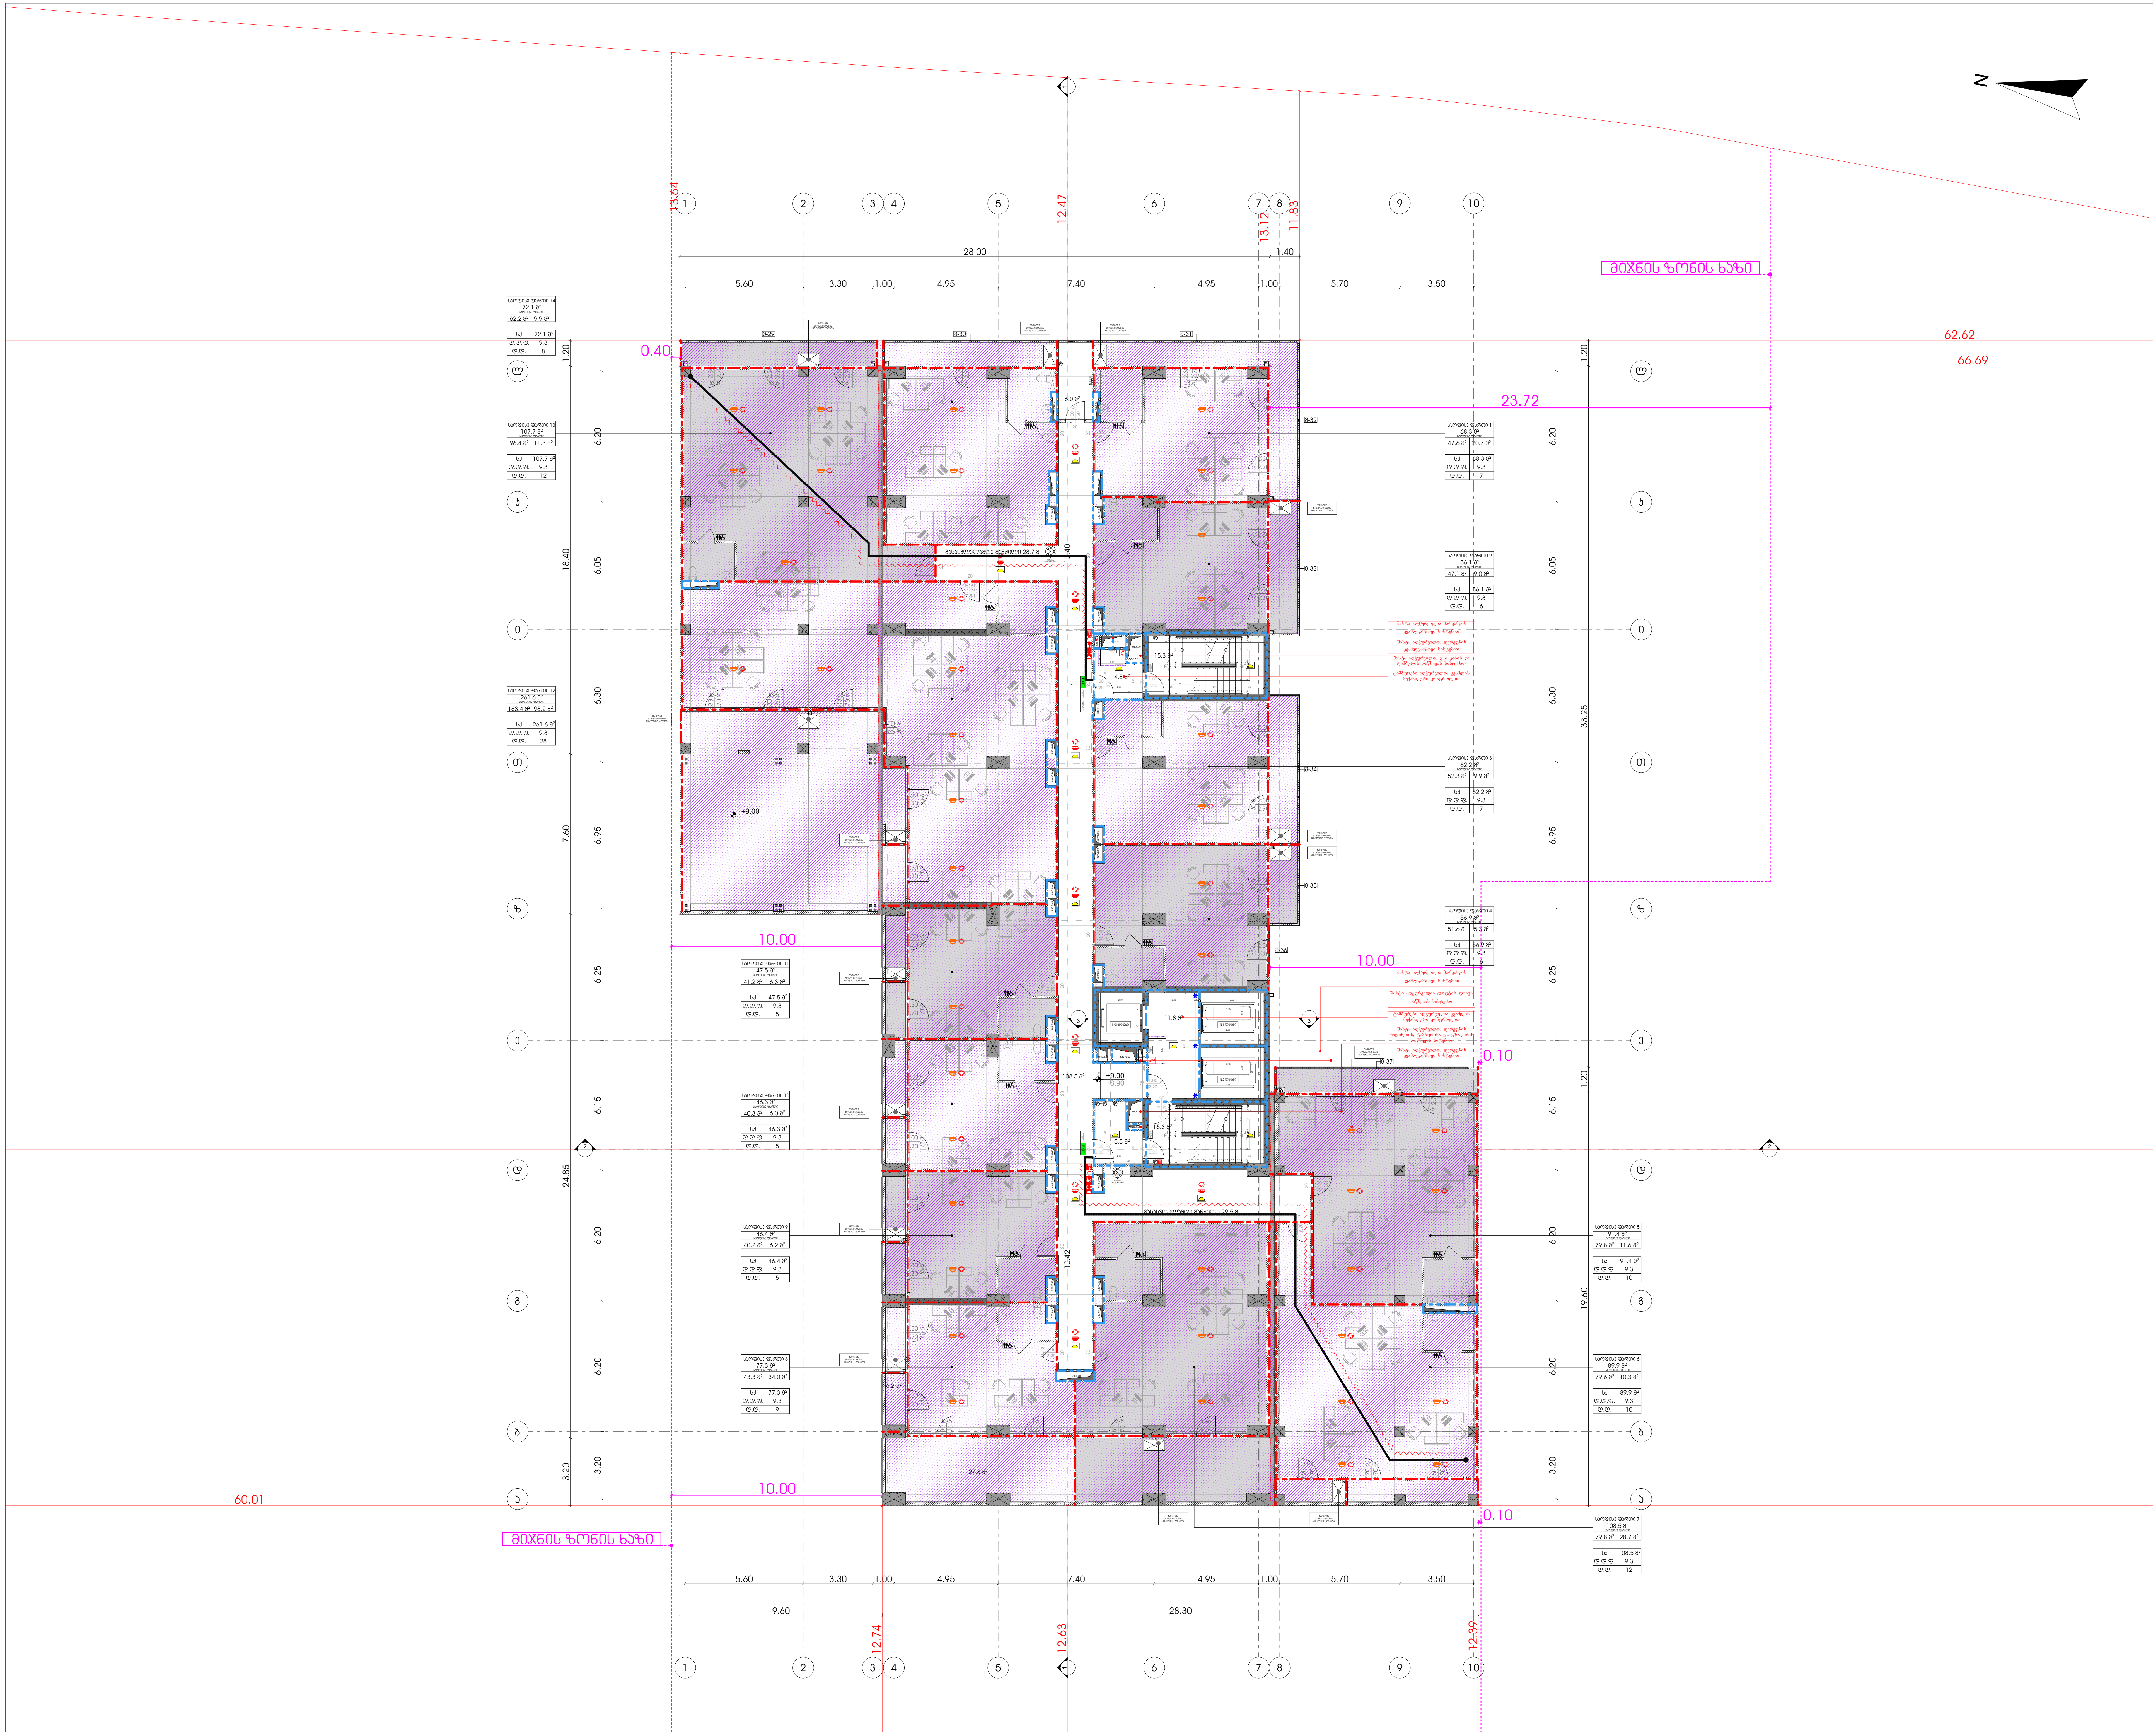

მრავალფუნქციური კომპლექსი

მისამართი: ა. წერეთლის გამზირი №117;

საკადასტრო კოდი : 01.13.06.001.044

ბლოკი №2

დამკვეთი

შ.პ.ს. "შპს გლობალური ტექნოლოგიები"
საიდენტიფიკაციო კოდი: 202185553
დირექტორი: ალექსანდრე კირვალიძე

სიტუაციური სქემა



ბ ბლოკი

ტექნიკური-ეკონომიკური მაჩვენებლები

* მიწის ნაკვეთის ფართობი (კვ.მ) – 14 708.0
* საცხოვრებელი ფართობი (კვ.მ) –
* საოფისე ფართობი (კვ.მ) – 924.8
* კომერციული ფართობი (კვ.მ) –
* საზაფხულო ფართობი (კვ.მ) – 267.4
* კიბის უჯრედის და სადარბაზოს ფართობი (კვ.მ) – 161.2
* დამხმარე ფართობი (კვ.მ) – 6.0
* ავტოსადგომის ფართობი (კვ.მ) –
* ღია ავტოსადგომის ფართობი (კვ.მ) –
* კ1 განაშენიანების ფართობი (კვ.მ) – 1 592.4
* კ2 განაშენიანების ინტენსივობის ფართობი (კვ.მ) – 23 903.65
* კ3 გამწვანების ფართობი (კვ.მ) – 5 697.4

შენიშვნები:

* ნახაზი შესრულებულია სანტიმეტრებში
* ნახაზზე მოცემულია არქიტექტურული და კონსტრუქციული ნიშნულები
* არქიტექტურულ გეგმებზე დატანილია ხანძარსაწინააღმდეგო სისტემა

პირობითი აღნიშვნები

თანამდებობა	გვარი	ხელმოწერა
პრ. კონსულტანტი	ს.ავალიანი	
დაამუშავა	ს.ავალიანი	
პრ. ავტორი	მამუკა კაკულია	
მთავარი არქიტექტორი	მამუკა კაკულია	
პრ. თანაავტორი	ნიკოლოზ მაღლაფერიძე	

ნახაზის სახელი

4 სართულის გეგმა

ფურცლის ნომერი

ფორმატი

A2

მასშტაბი

თარიღი

რევიზია №

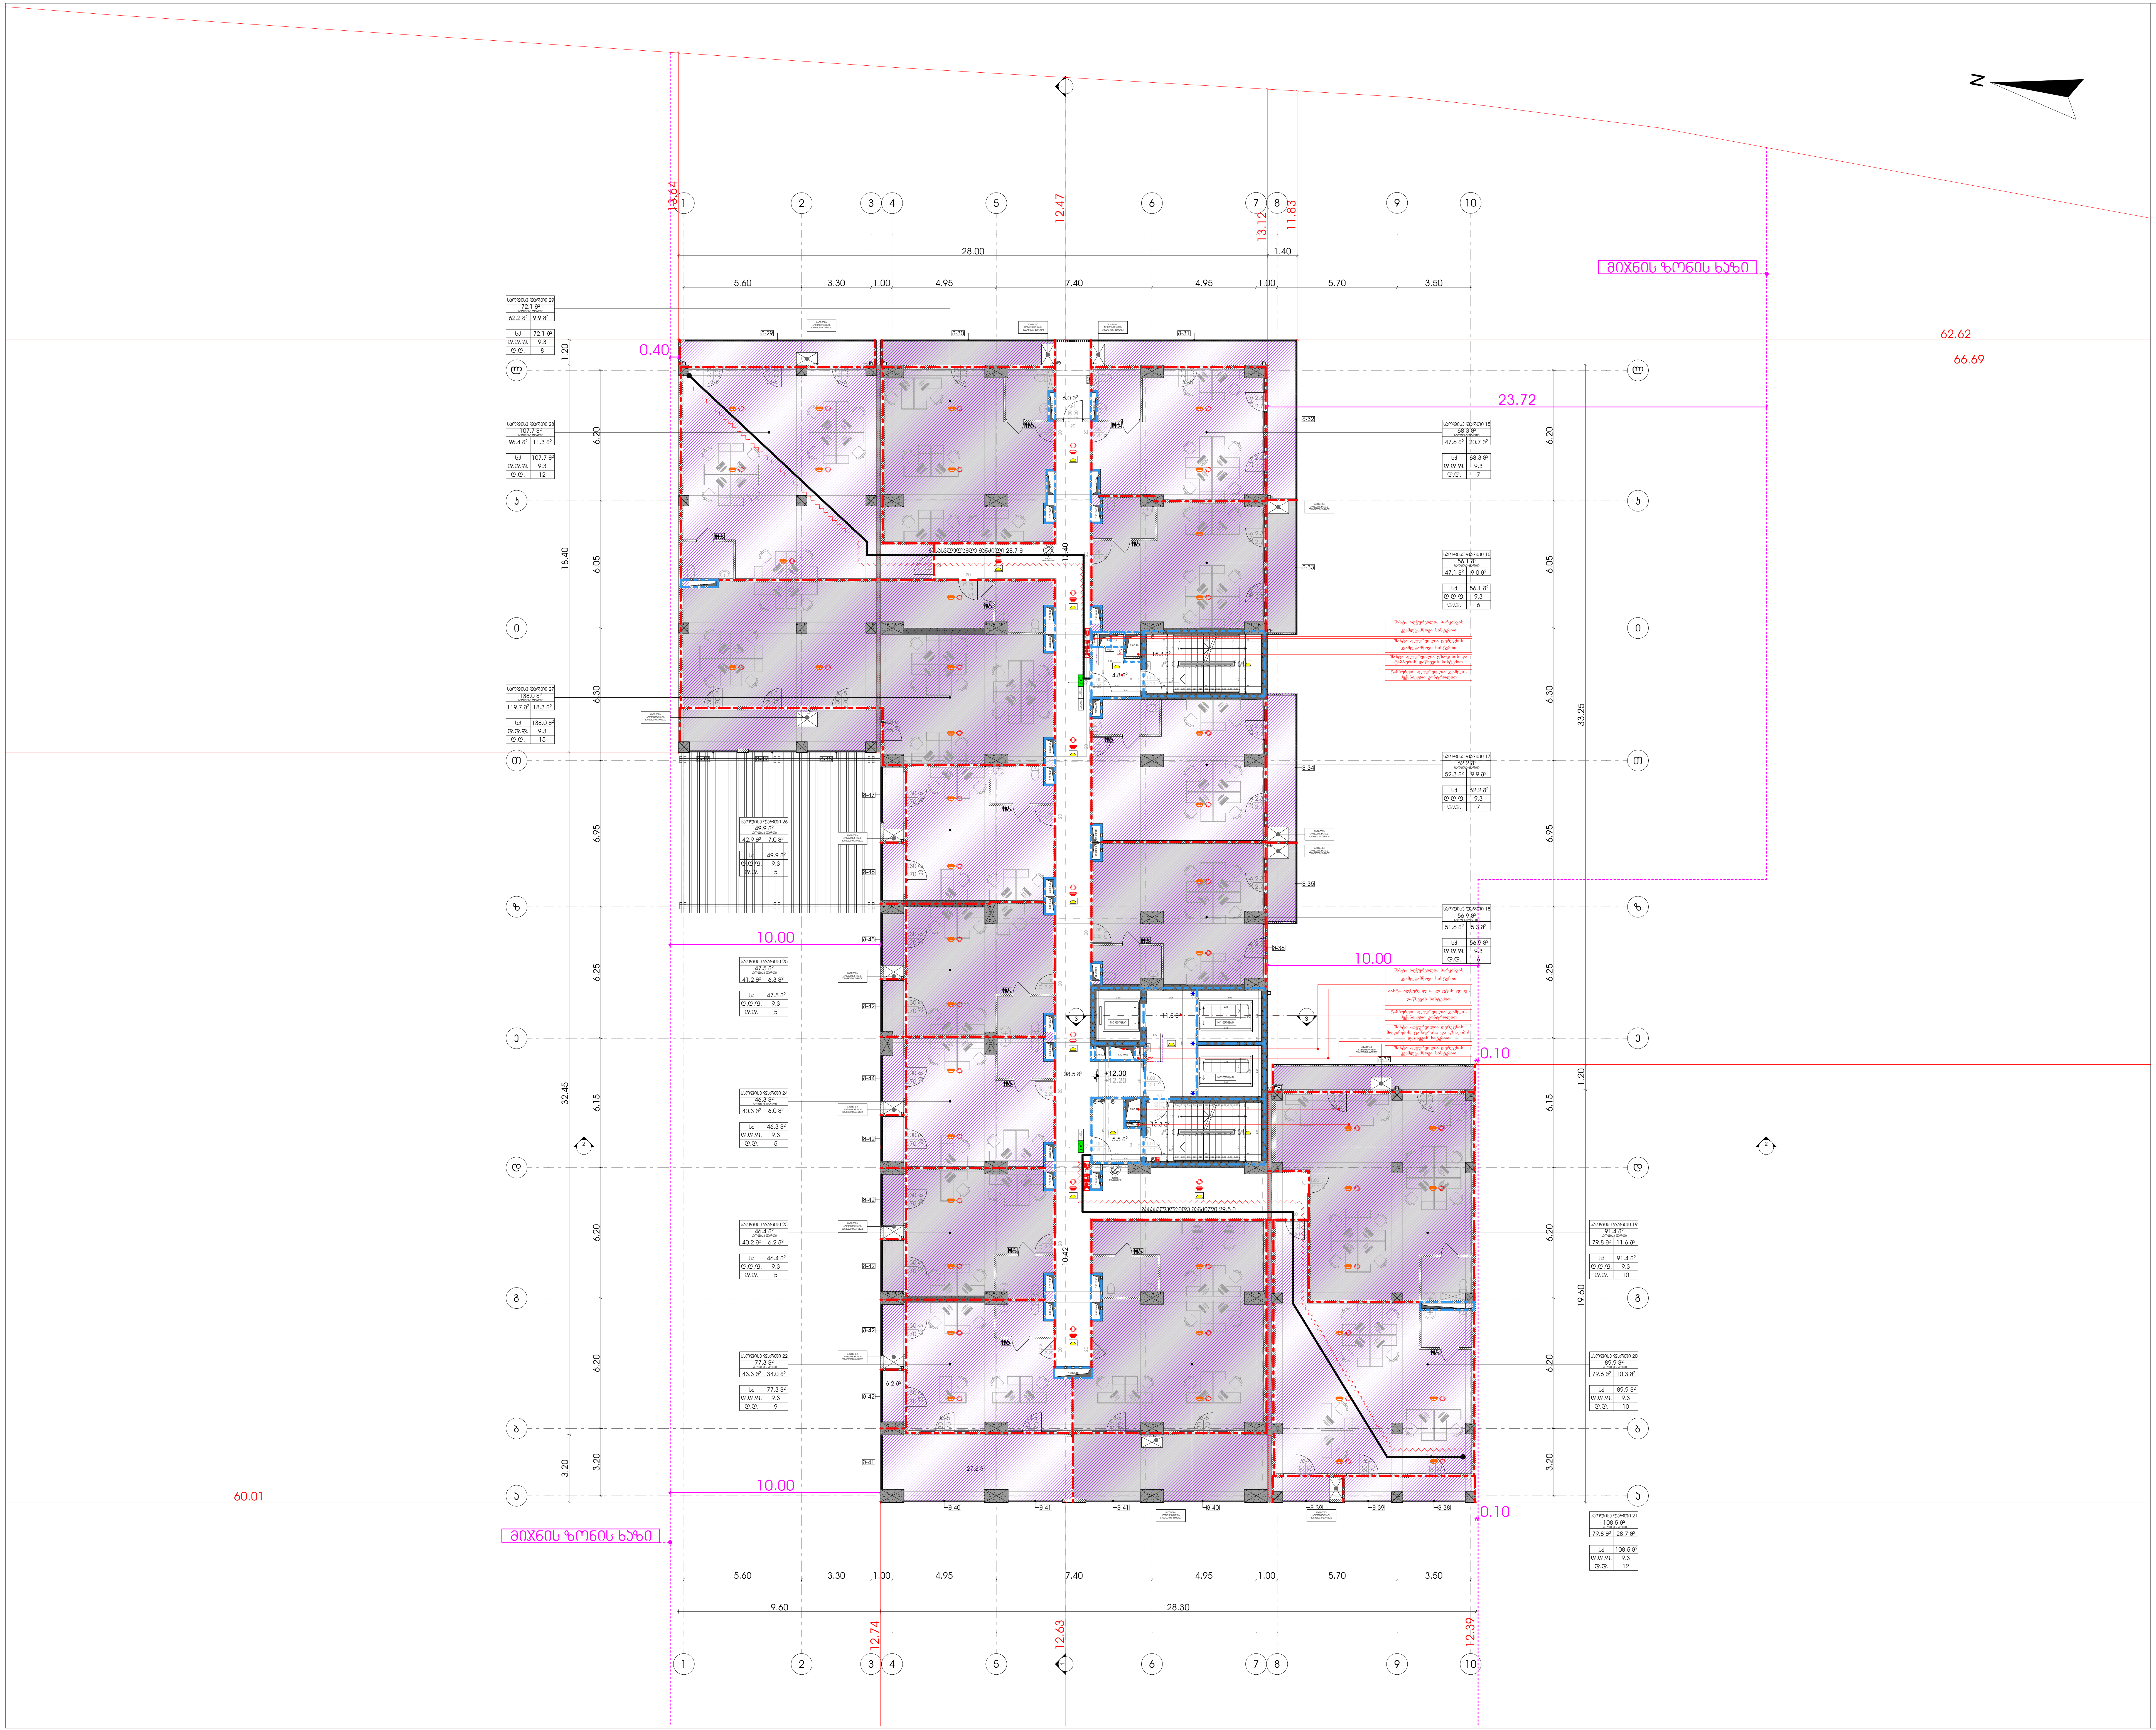

მრავალფუნქციური კომპლექსი

მისამართი: ა. წერეთლის გამზირი №117;

საკადასტრო კოდი : 01.13.06.001.044

ბლოკი №2

დამკვეთი

შ.პ.ს. "შპს გლობალური ტექნოლოგიები"

საიდენტიფიკაციო კოდი: 202185553

დირექტორი: ალექსანდრე კირვალიძე

სიტუაციური სქემა



ბ ბლოკი

ტექნიკური-ეკონომიკური მაჩვენებლები

* მიწის ნაკვეთის ფართობი (კვ.მ) – 14 708.0
* საცხოვრებელი ფართობი (კვ.მ) –
* საოფისე ფართობი (კვ.მ) – 924.0
* კომერციული ფართობი (კვ.მ) –
* საზაფხულო ფართობი (კვ.მ) – 194.5
* კიბის უჯრედის და სადარბაზოს ფართობი (კვ.მ) – 161.2
* დამხმარე ფართობი (კვ.მ) – 6.0
* ავტოსადგომის ფართობი (კვ.მ) –
* ღია ავტოსადგომის ფართობი (კვ.მ) –
* კ1 განაშენიანების ფართობი (კვ.მ) –1 592.4
* კ2 განაშენიანების ინტენსივობის ფართობი (კვ.მ) – 23 903.65
* კ3 გამწვანების ფართობი (კვ.მ) – 5 697.4

შენიშვნები:

* ნახაზი შესრულებულია სანტიმეტრებში
* ნახაზზე მოცემულია არქიტექტურული და კონსტრუქციული ნიშნულები
* არქიტექტურულ გეგმებზე დატანილია ხანძარსაწინააღმდეგო სისტემა

პირობითი აღნიშვნები

თანამდებობა	გვარი	ხელმოწერა
პრ. კონსულტანტი	ს.ავალიანი	
დაამუშავა	ს.ავალიანი	
პრ. ავტორი	მამუკა კაკულია	
მთავარი არქიტექტორი	მამუკა კაკულია	
პრ. თანაავტორი	ნიკოლოზ მაღლაფერიძე	

ნახაზის სახელი

5 სართულის გეგმა

ფურცლის ნომერი

ფორმატი

A2

მასშტაბი

თარიღი

რევიზია №

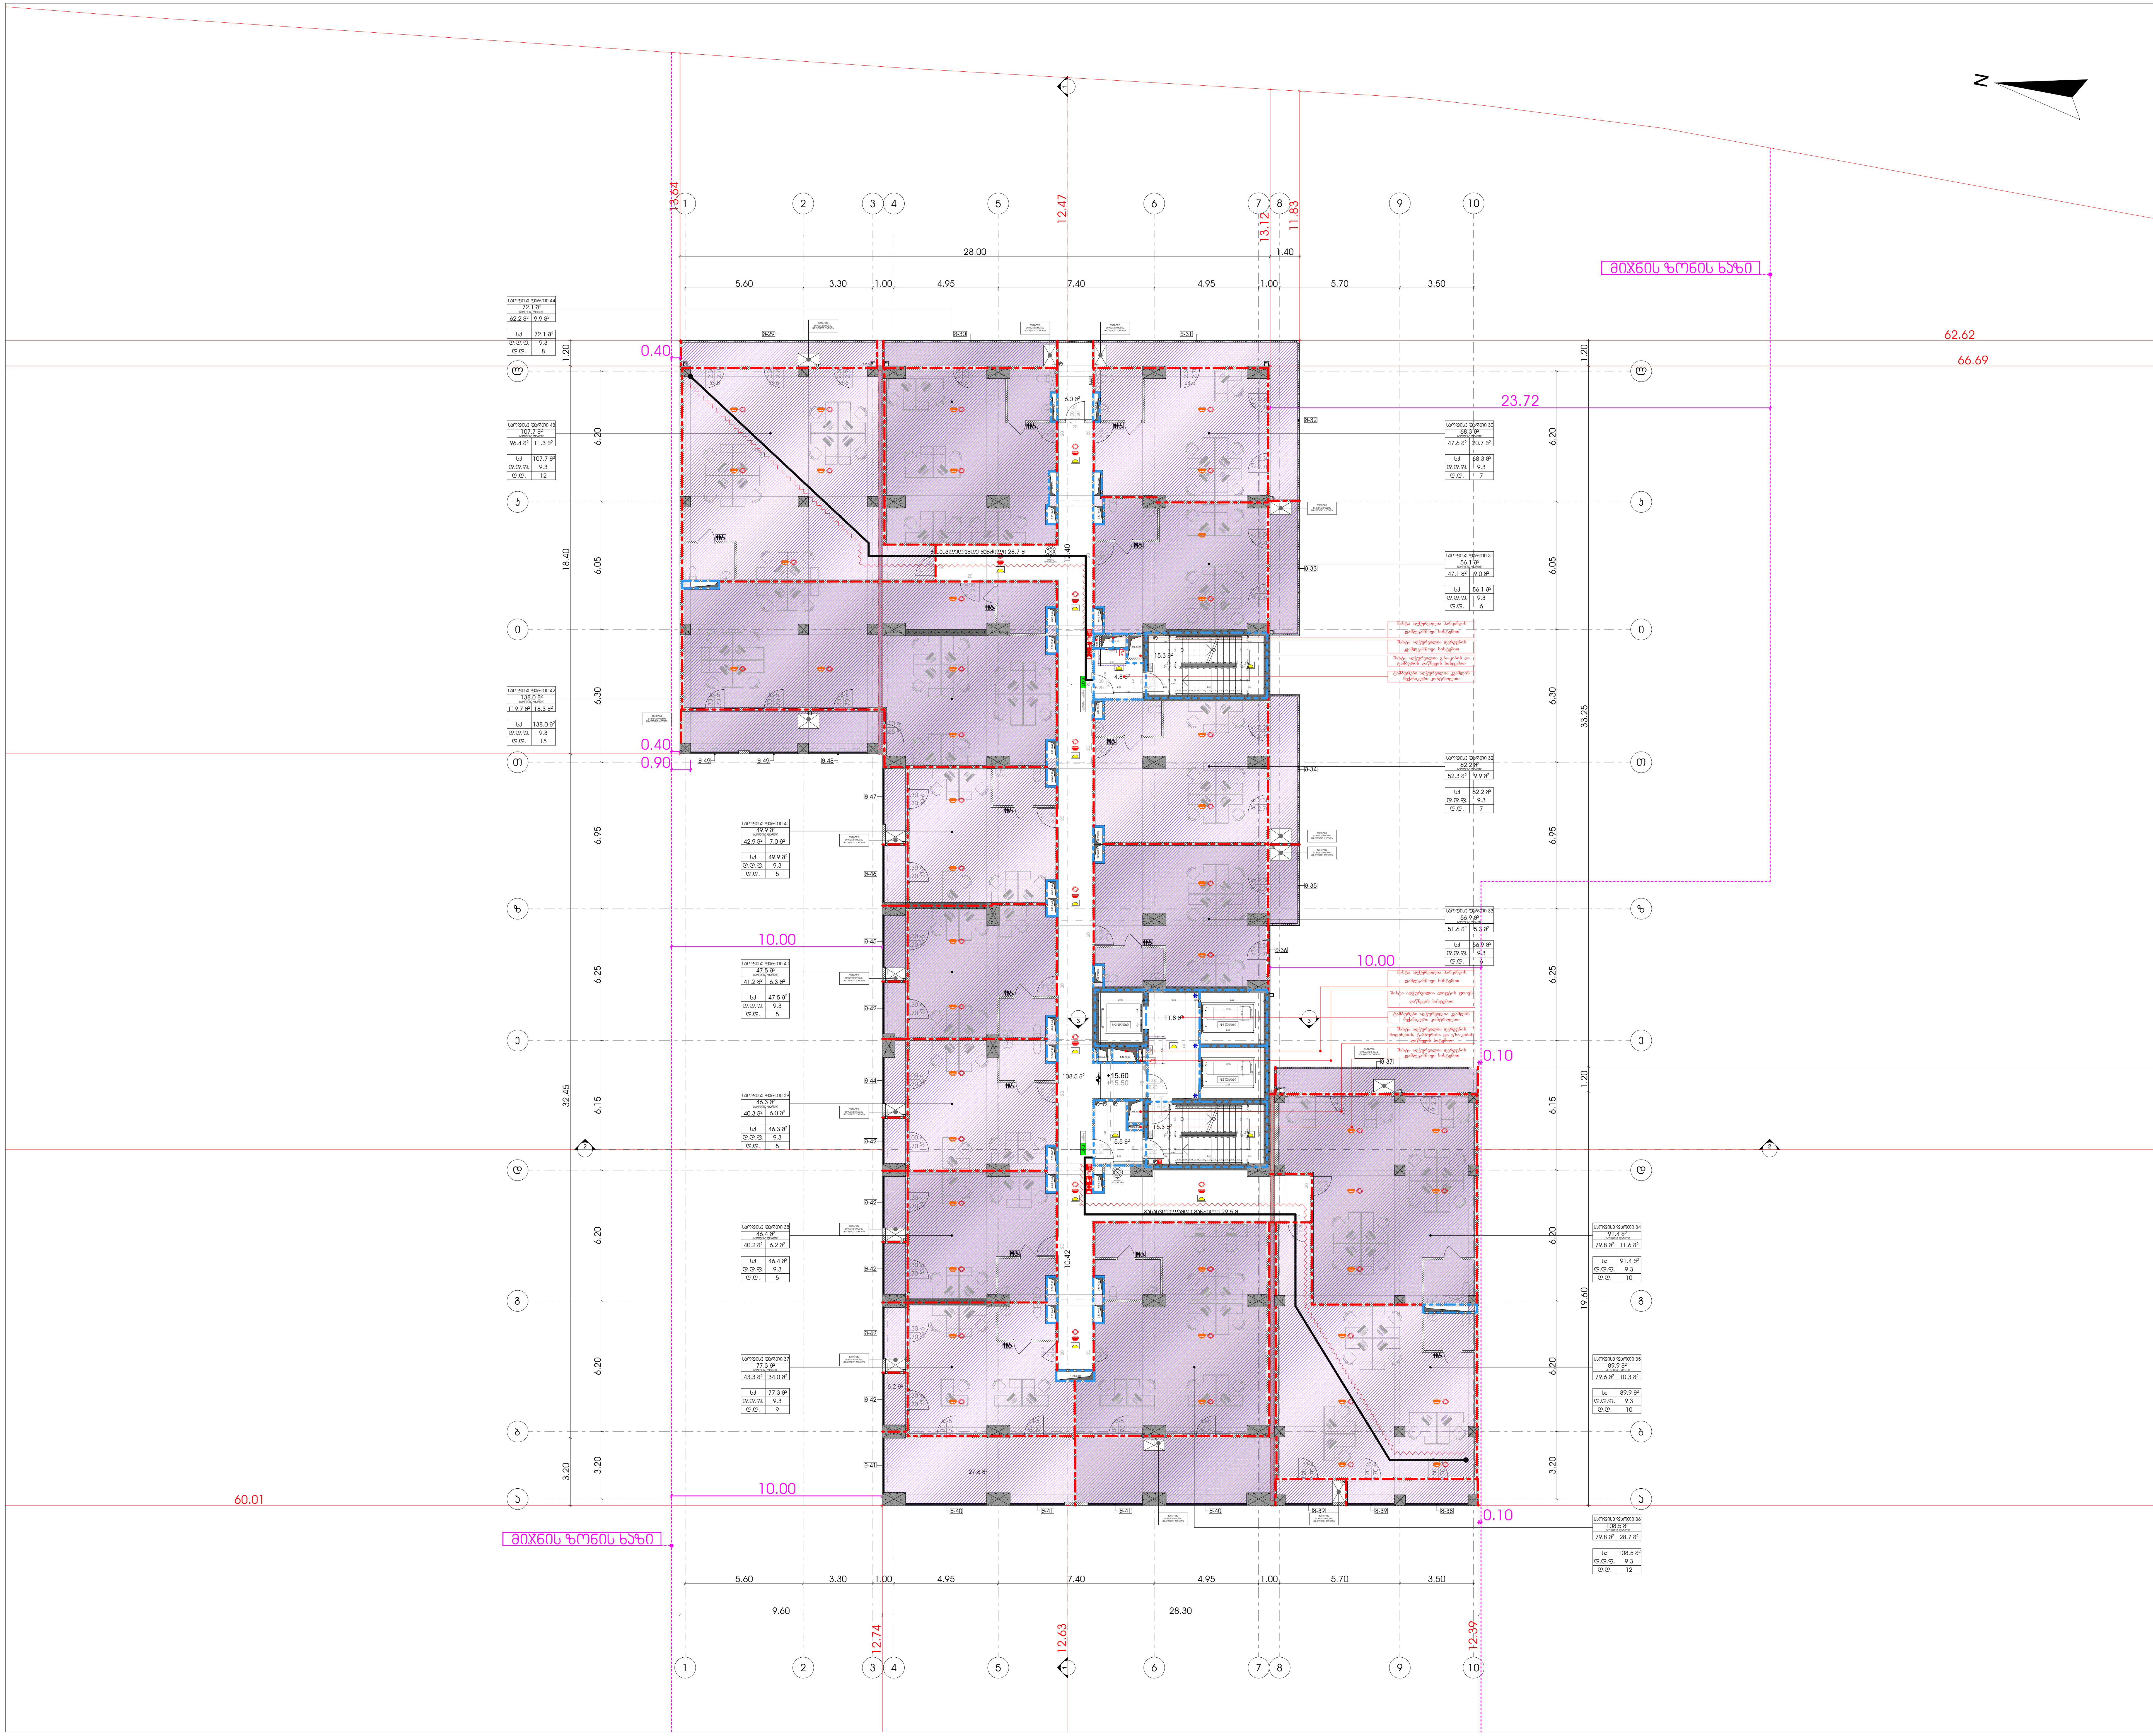

მრავალფუნქციური კომპლექსი

მისამართი: ა. წერეთლის გამზირი №117;

საკადასტრო კოდი : 01.13.06.001.044

ბლოკი №2

<u>დამკვეთი</u>

შ.პ.ს. "შპს გლობალური ტექნოლოგიები"

საიდენტიფიკაციო კოდი: 202185553

დირექტორი: ალექსანდრე კირვალიძე

<u>სიტუაციური სქემა</u>



ბ ბლოკი

<u>ტექნიკური-ეკონომიკური მაჩვენებლები</u>

* მიწის ნაკვეთის ფართობი (კვ.მ) – 14 708.0
* საცხოვრებელი ფართობი (კვ.მ) –
* საოფისე ფართობი (კვ.მ) – 924.0
* კომერციული ფართობი (კვ.მ) –
* საზაფხულო ფართობი (კვ.მ) – 194.5
* კიბის უჯრედის და სადარბაზოს ფართობი (კვ.მ) – 161.2
* დამხმარე ფართობი (კვ.მ) – 6.0
* ავტოსადგომის ფართობი (კვ.მ) –
* ღია ავტოსადგომის ფართობი (კვ.მ) –
* კ1 განაშენიანების ფართობი (კვ.მ) –1 592.4
* კ2 განაშენიანების ინტენსივობის ფართობი (კვ.მ) – 23 903.65
* კ3 გამწვანების ფართობი (კვ.მ) – 5 697.4

<u>შენიშვნები:</u>

* ნახაზი შესრულებულია სანტიმეტრებში
* ნახაზზე მოცემულია არქიტექტურული და კონსტრუქციული ნიშნულები
* არქიტექტურულ გეგმებზე დატანილია ხანძარსაწინააღმდეგო სისტემა

<u>პირობითი აღნიშვნები</u>

თანამდებობა	გვარი	ხელმოწერა
პრ. კონსულტანტი	ს.ავალიანი	
დამუშავა	ს.ავალიანი	
პრ. ავტორი	მამუკა კაკულია	
მთავარი არქიტექტორი	მამუკა კაკულია	
პრ. თანაავტორი	ნიკოლოზ მაღლაფერიძე	

<u>ნახაზის სახელი</u>

6 სართულის გეგმა

<u>ფურცლის ნომერი</u>

<u>ფორმატი</u>

A2

<u>მასშტაბი</u>

<u>თარიღი</u>

<u>რევიზია №</u>












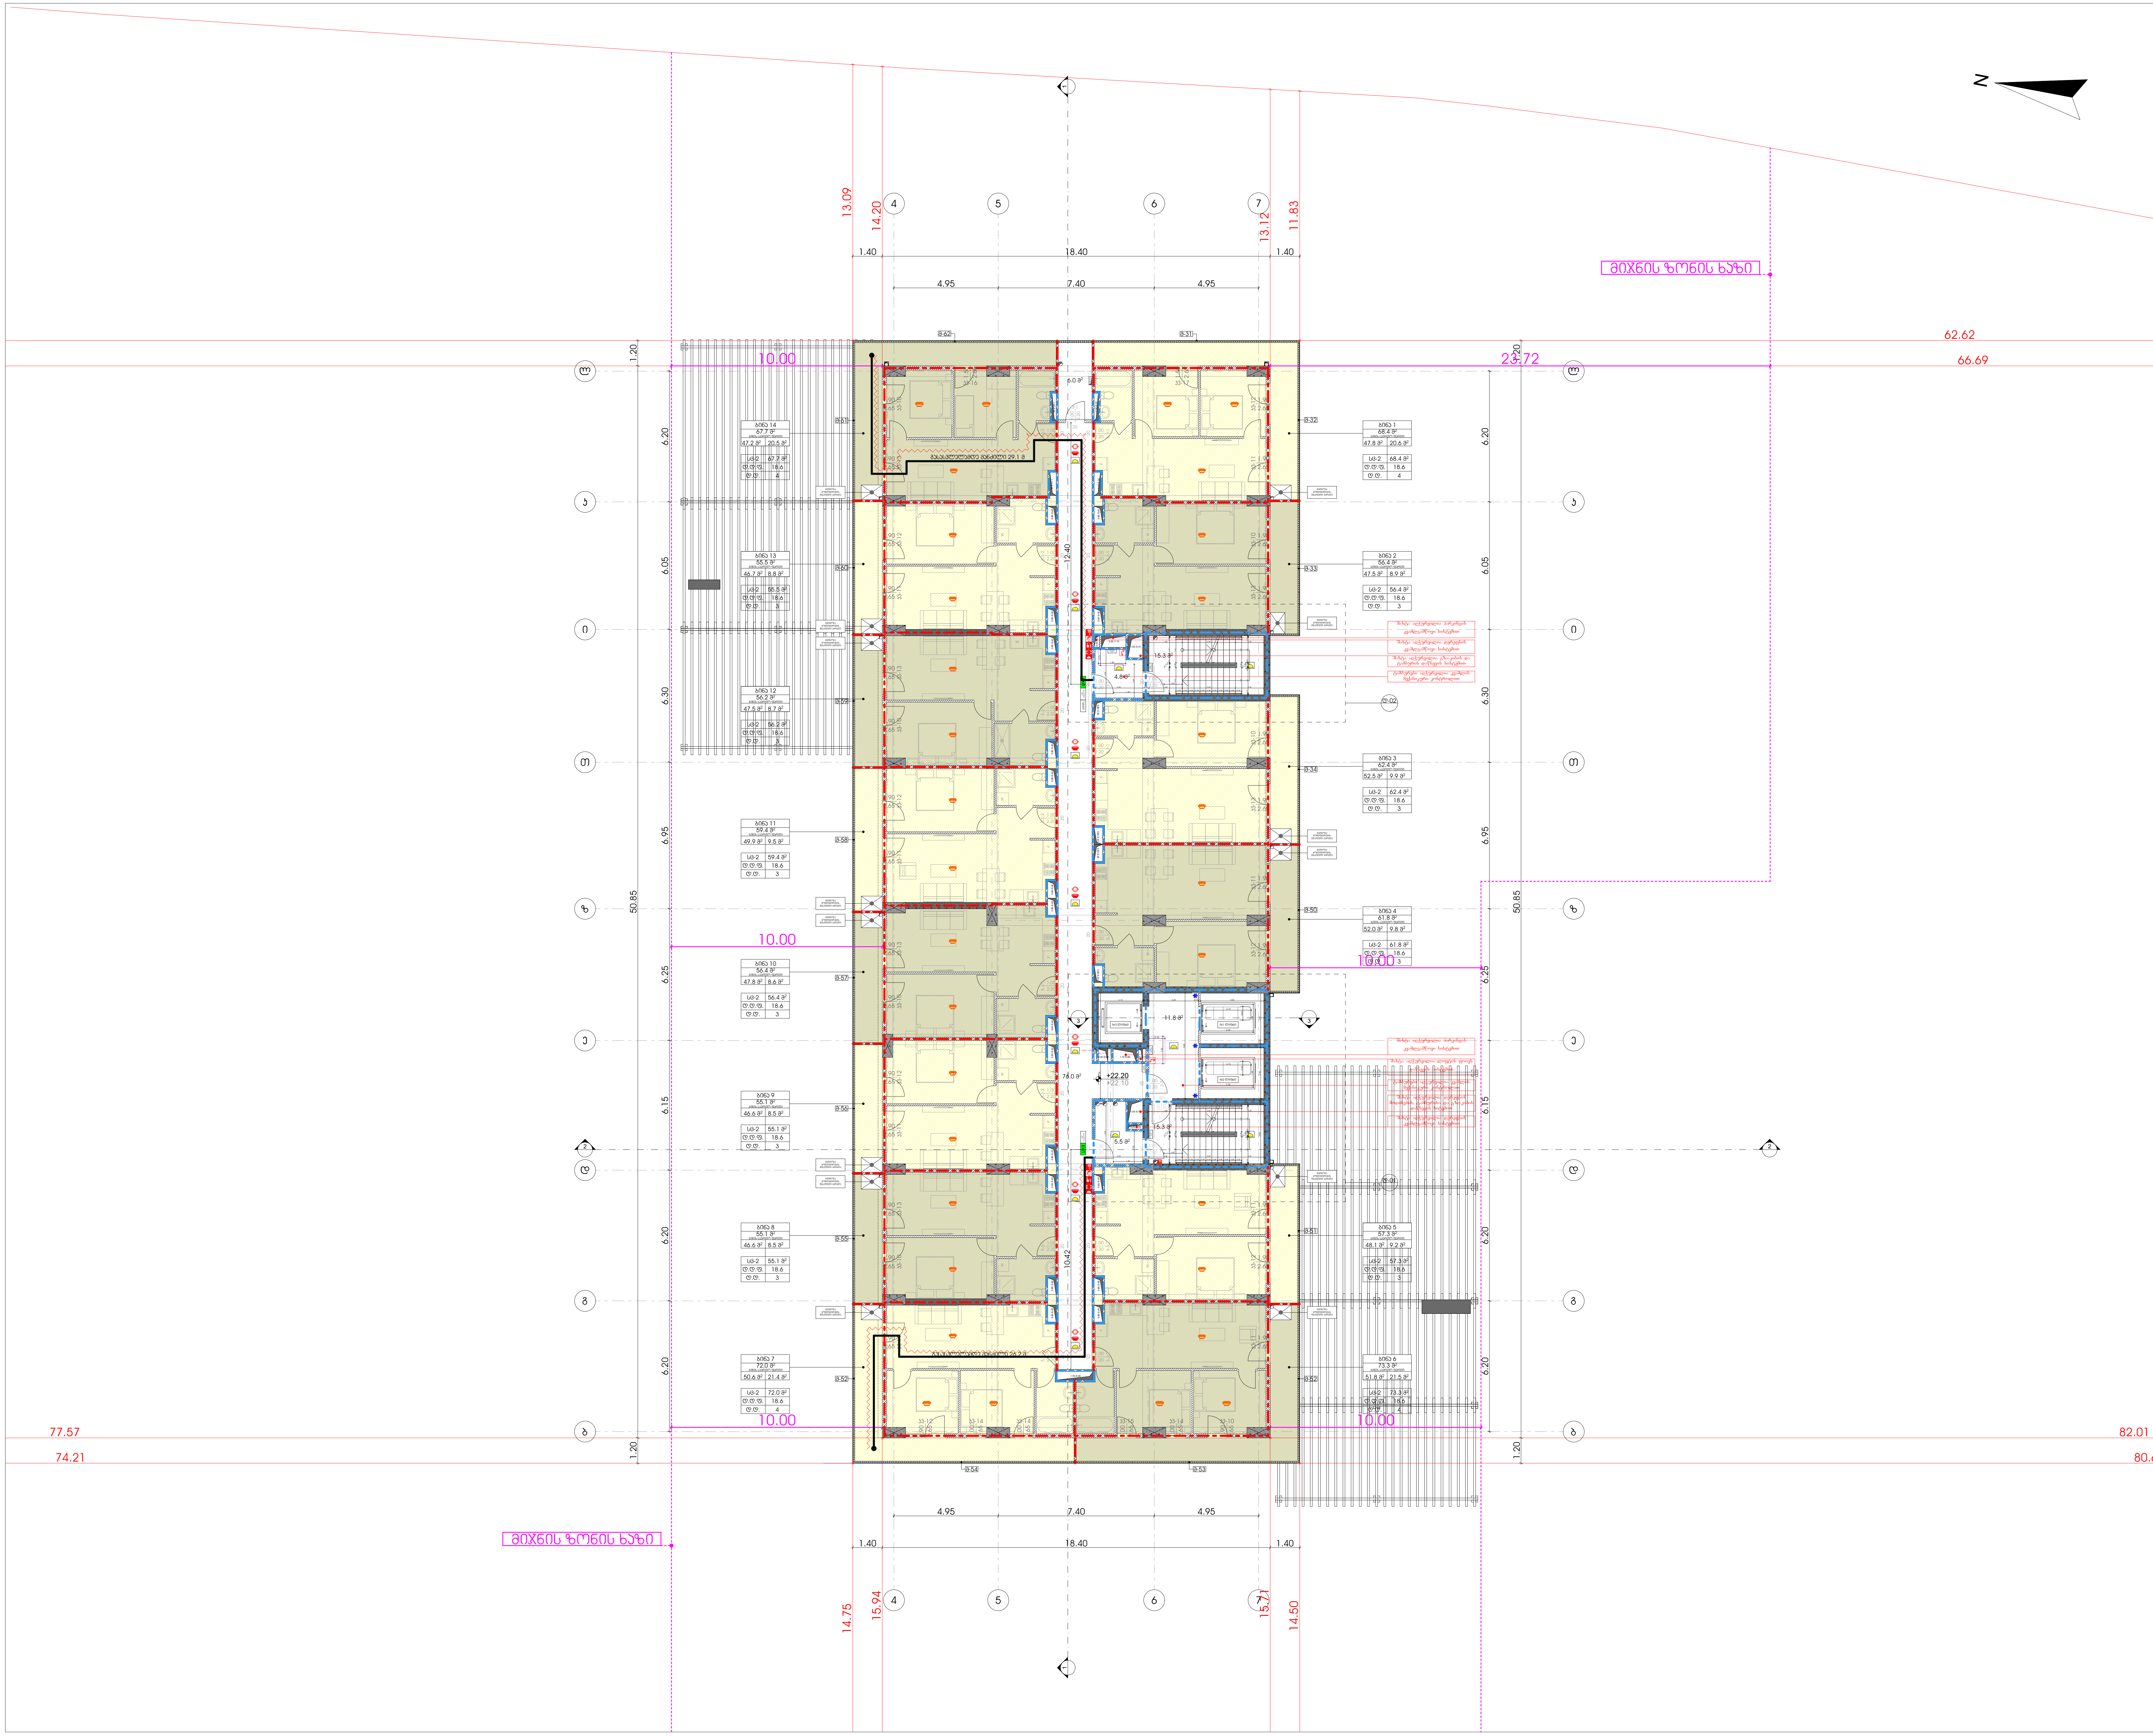

მრავალფუნქციური კომპლექსი

მისამართი: ა. წერეთლის გამზირი №117;

საკადასტრო კოდი : 01.13.06.001.044

ბლოკი №2

დამკვეთი

შ.პ.ს. "შპს გლობალური ტექნოლოგიები"

საიდენტიფიკაციო კოდი: 202185553

დირექტორი: ალექსანდრე კირვალიძე

სიტუაციური სქემა



ბ ბლოკი

ტექნიკური-ეკონომიკური მაჩვენებლები

* მიწის ნაკვეთის ფართობი (კვ.მ) – 14 708.0
* საცხოვრებელი ფართობი (კვ.მ) – 682.6
* საოფისე ფართობი (კვ.მ) –
* კომერციული ფართობი (კვ.მ) –
* საზაფხულო ფართობი (კვ.მ) – 174.4
* კიბის უჯრედის და სადარბაზოს ფართობი (კვ.მ) – 128.7
* დამხმარე ფართობი (კვ.მ) – 6.0
* ავტოსადგომის ფართობი (კვ.მ) –
* ღია ავტოსადგომის ფართობი (კვ.მ) –
* კ1 განაშენიანების ფართობი (კვ.მ) –1 592.4
* კ2 განაშენიანების ინტენსივობის ფართობი (კვ.მ) – 23 903.65
* კ3 გამწვანების ფართობი (კვ.მ) – 5 697.4

შენიშვნები:
* ნახაზი შესრულებულია სანტიმეტრებში
* ნახაზზე მოცემულია არქიტექტურული და კონსტრუქციული ნიშნულები
* არქიტექტურულ გეგმებზე დატანილია ხანძარსაწინააღმდეგო სისტემა

პირობითი აღნიშვნები

თანამდებობა	გვარი	ხელმოწერა
პრ. კონსულტანტი	ს.ავალიანი	
დაამუშავა	ს.ავალიანი	
პრ. ავტორი	მამუკა კაკულია	
მთავარი არქიტექტორი	მამუკა კაკულია	
პრ. თანაავტორი	ნიკოლოზ მაღლაფერიძე	

ნახაზის სახელი

8 სართულის გეგმა

ფურცლის ნომერი

ფორმატი

A2

მასშტაბი

თარიღი

რევიზია №

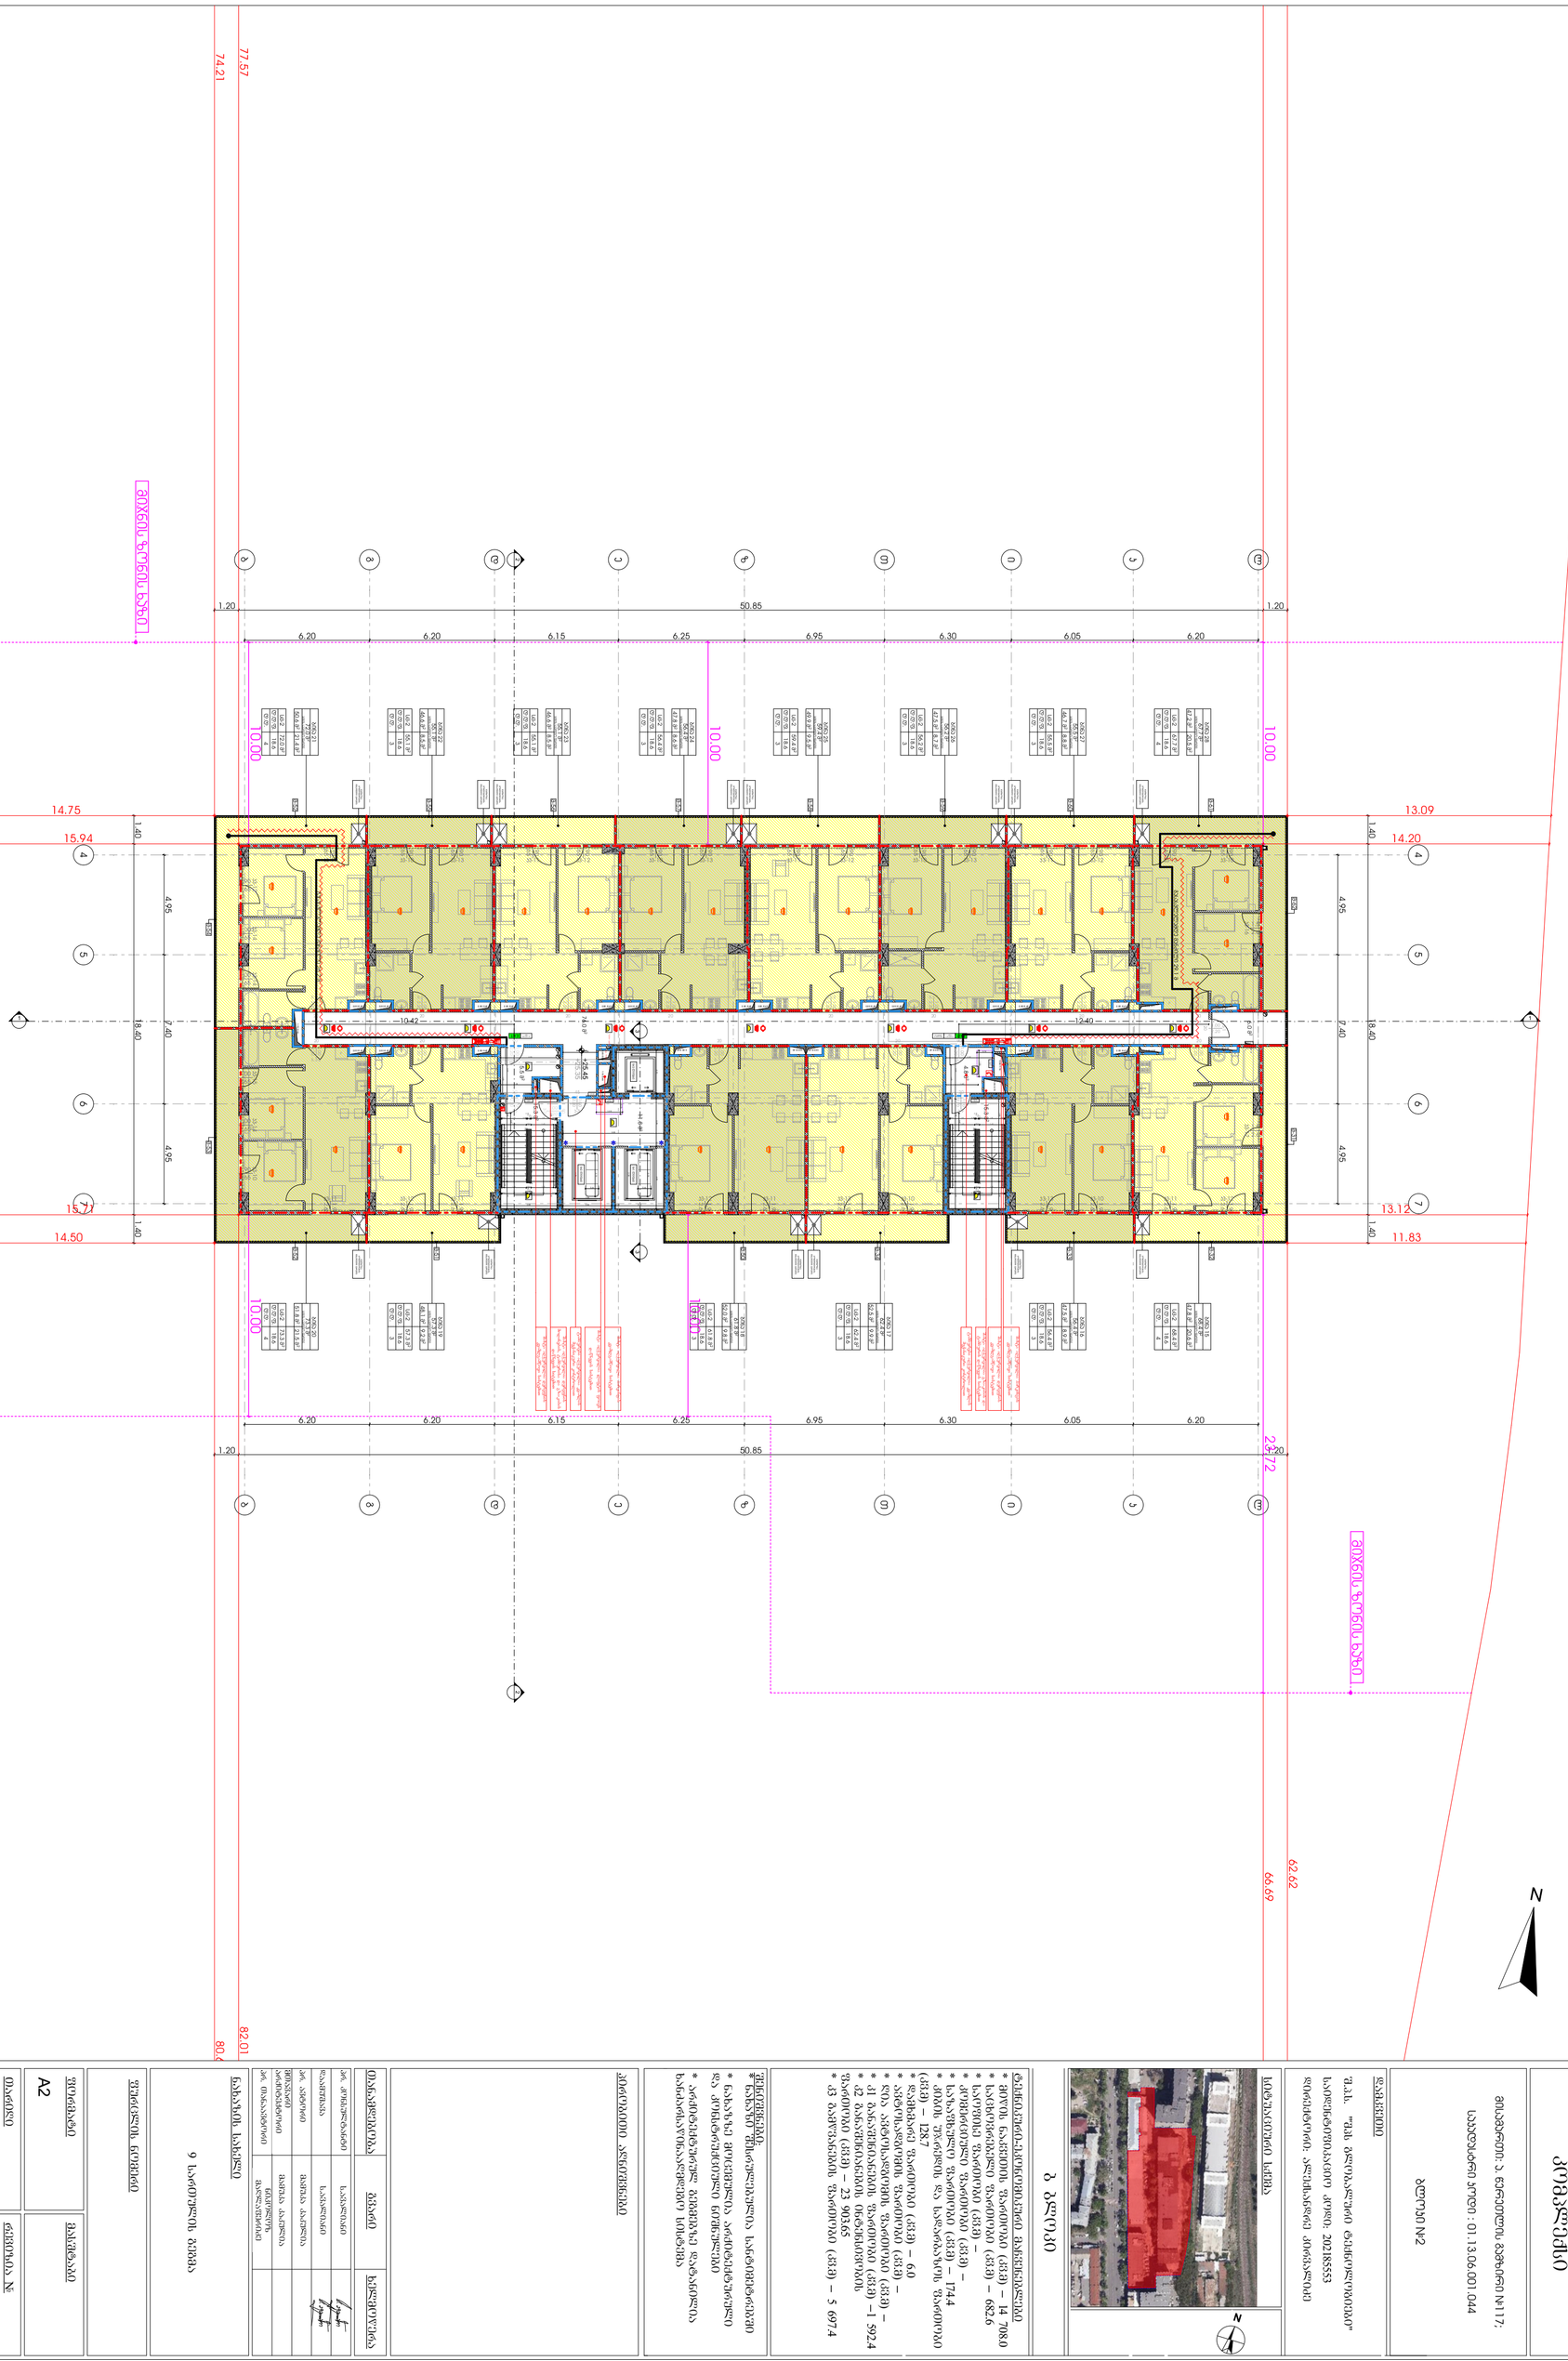

მრავალფუნქციური კომპლექსი

მის: ქ. თბილისი, ვაკის რაიონი, ნაკვეთი №117; საკადასტრო კოდი: 01.13.06.001.044

ბლოკი №2








ბლოკი

ბლოკის ტექნიკური მახასიათებლები







ნახაზის ტიპი: ბლოკი


ფორმატი: A2	მასშტაბი: 1:100
ფაილის №:	ფაილის №:

მრავალფუნქციური კომპლექსის








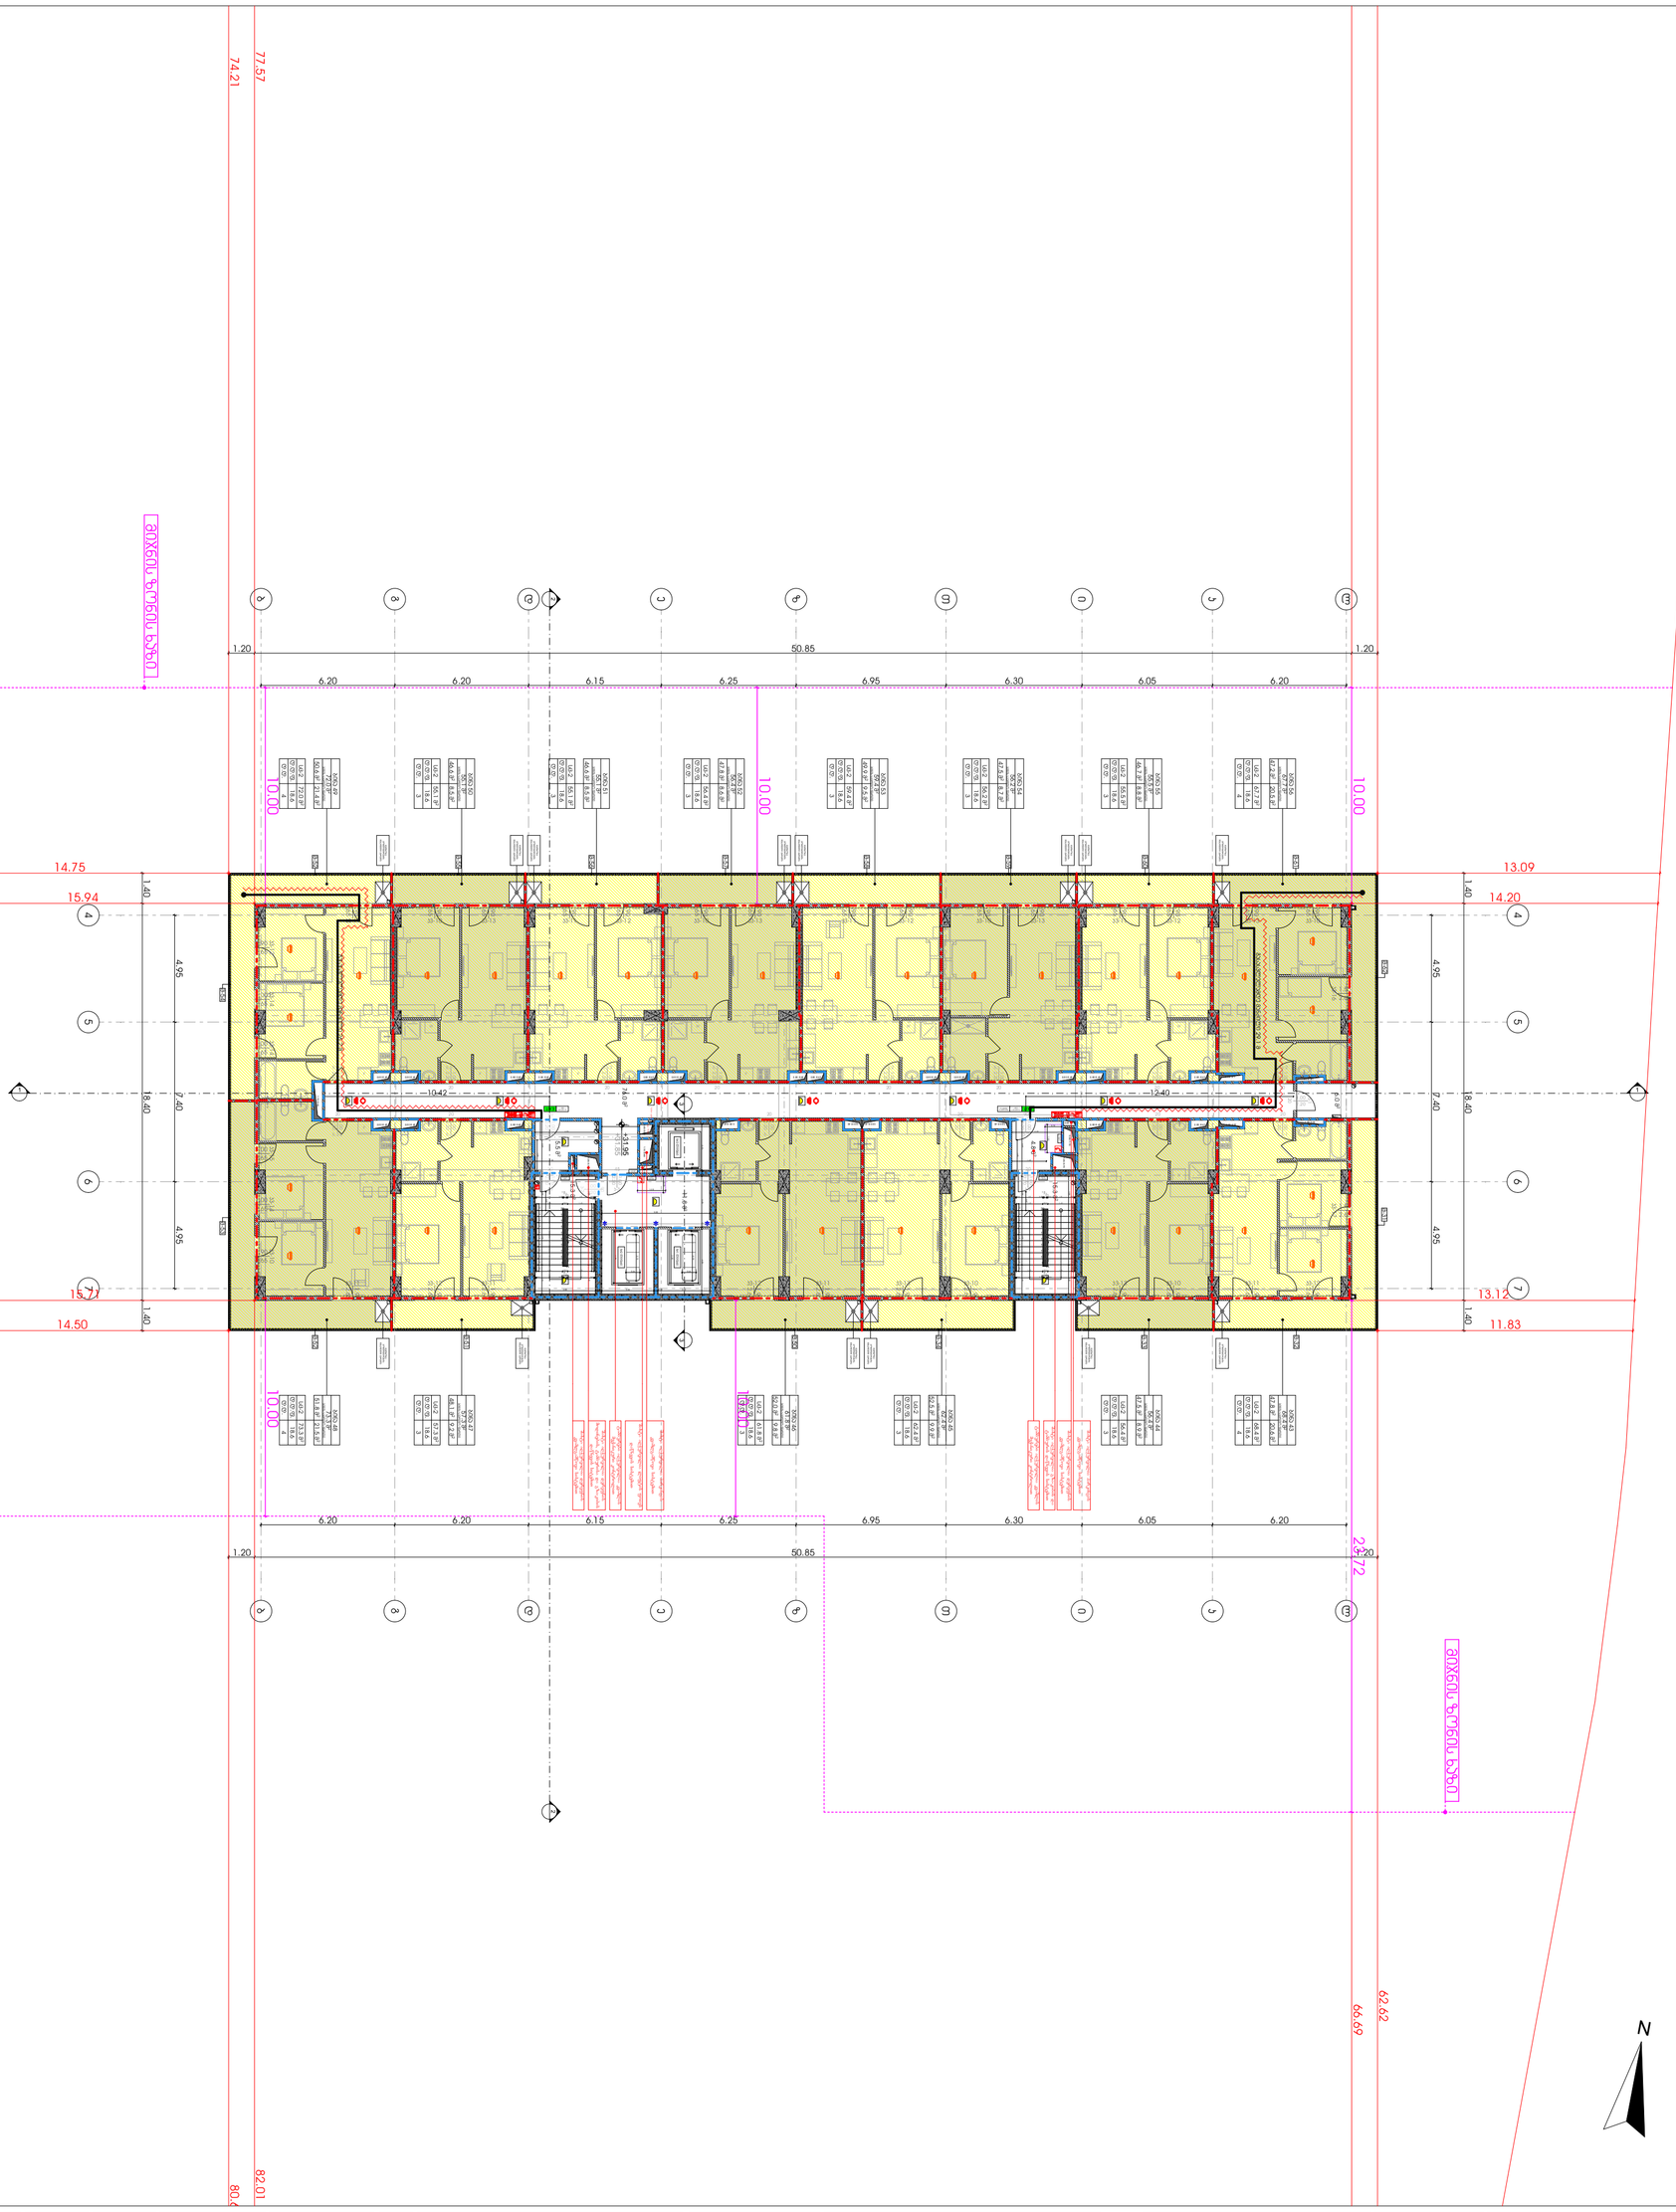

მრავალფუნქციური კომპლექსი

საკად. კოდი: 01.13.06.001.044

ბლოკი №2



სართულების რაოდენობა

ზ სართული

ტექნიკურ-ეკონომიკური მაჩვენებლები








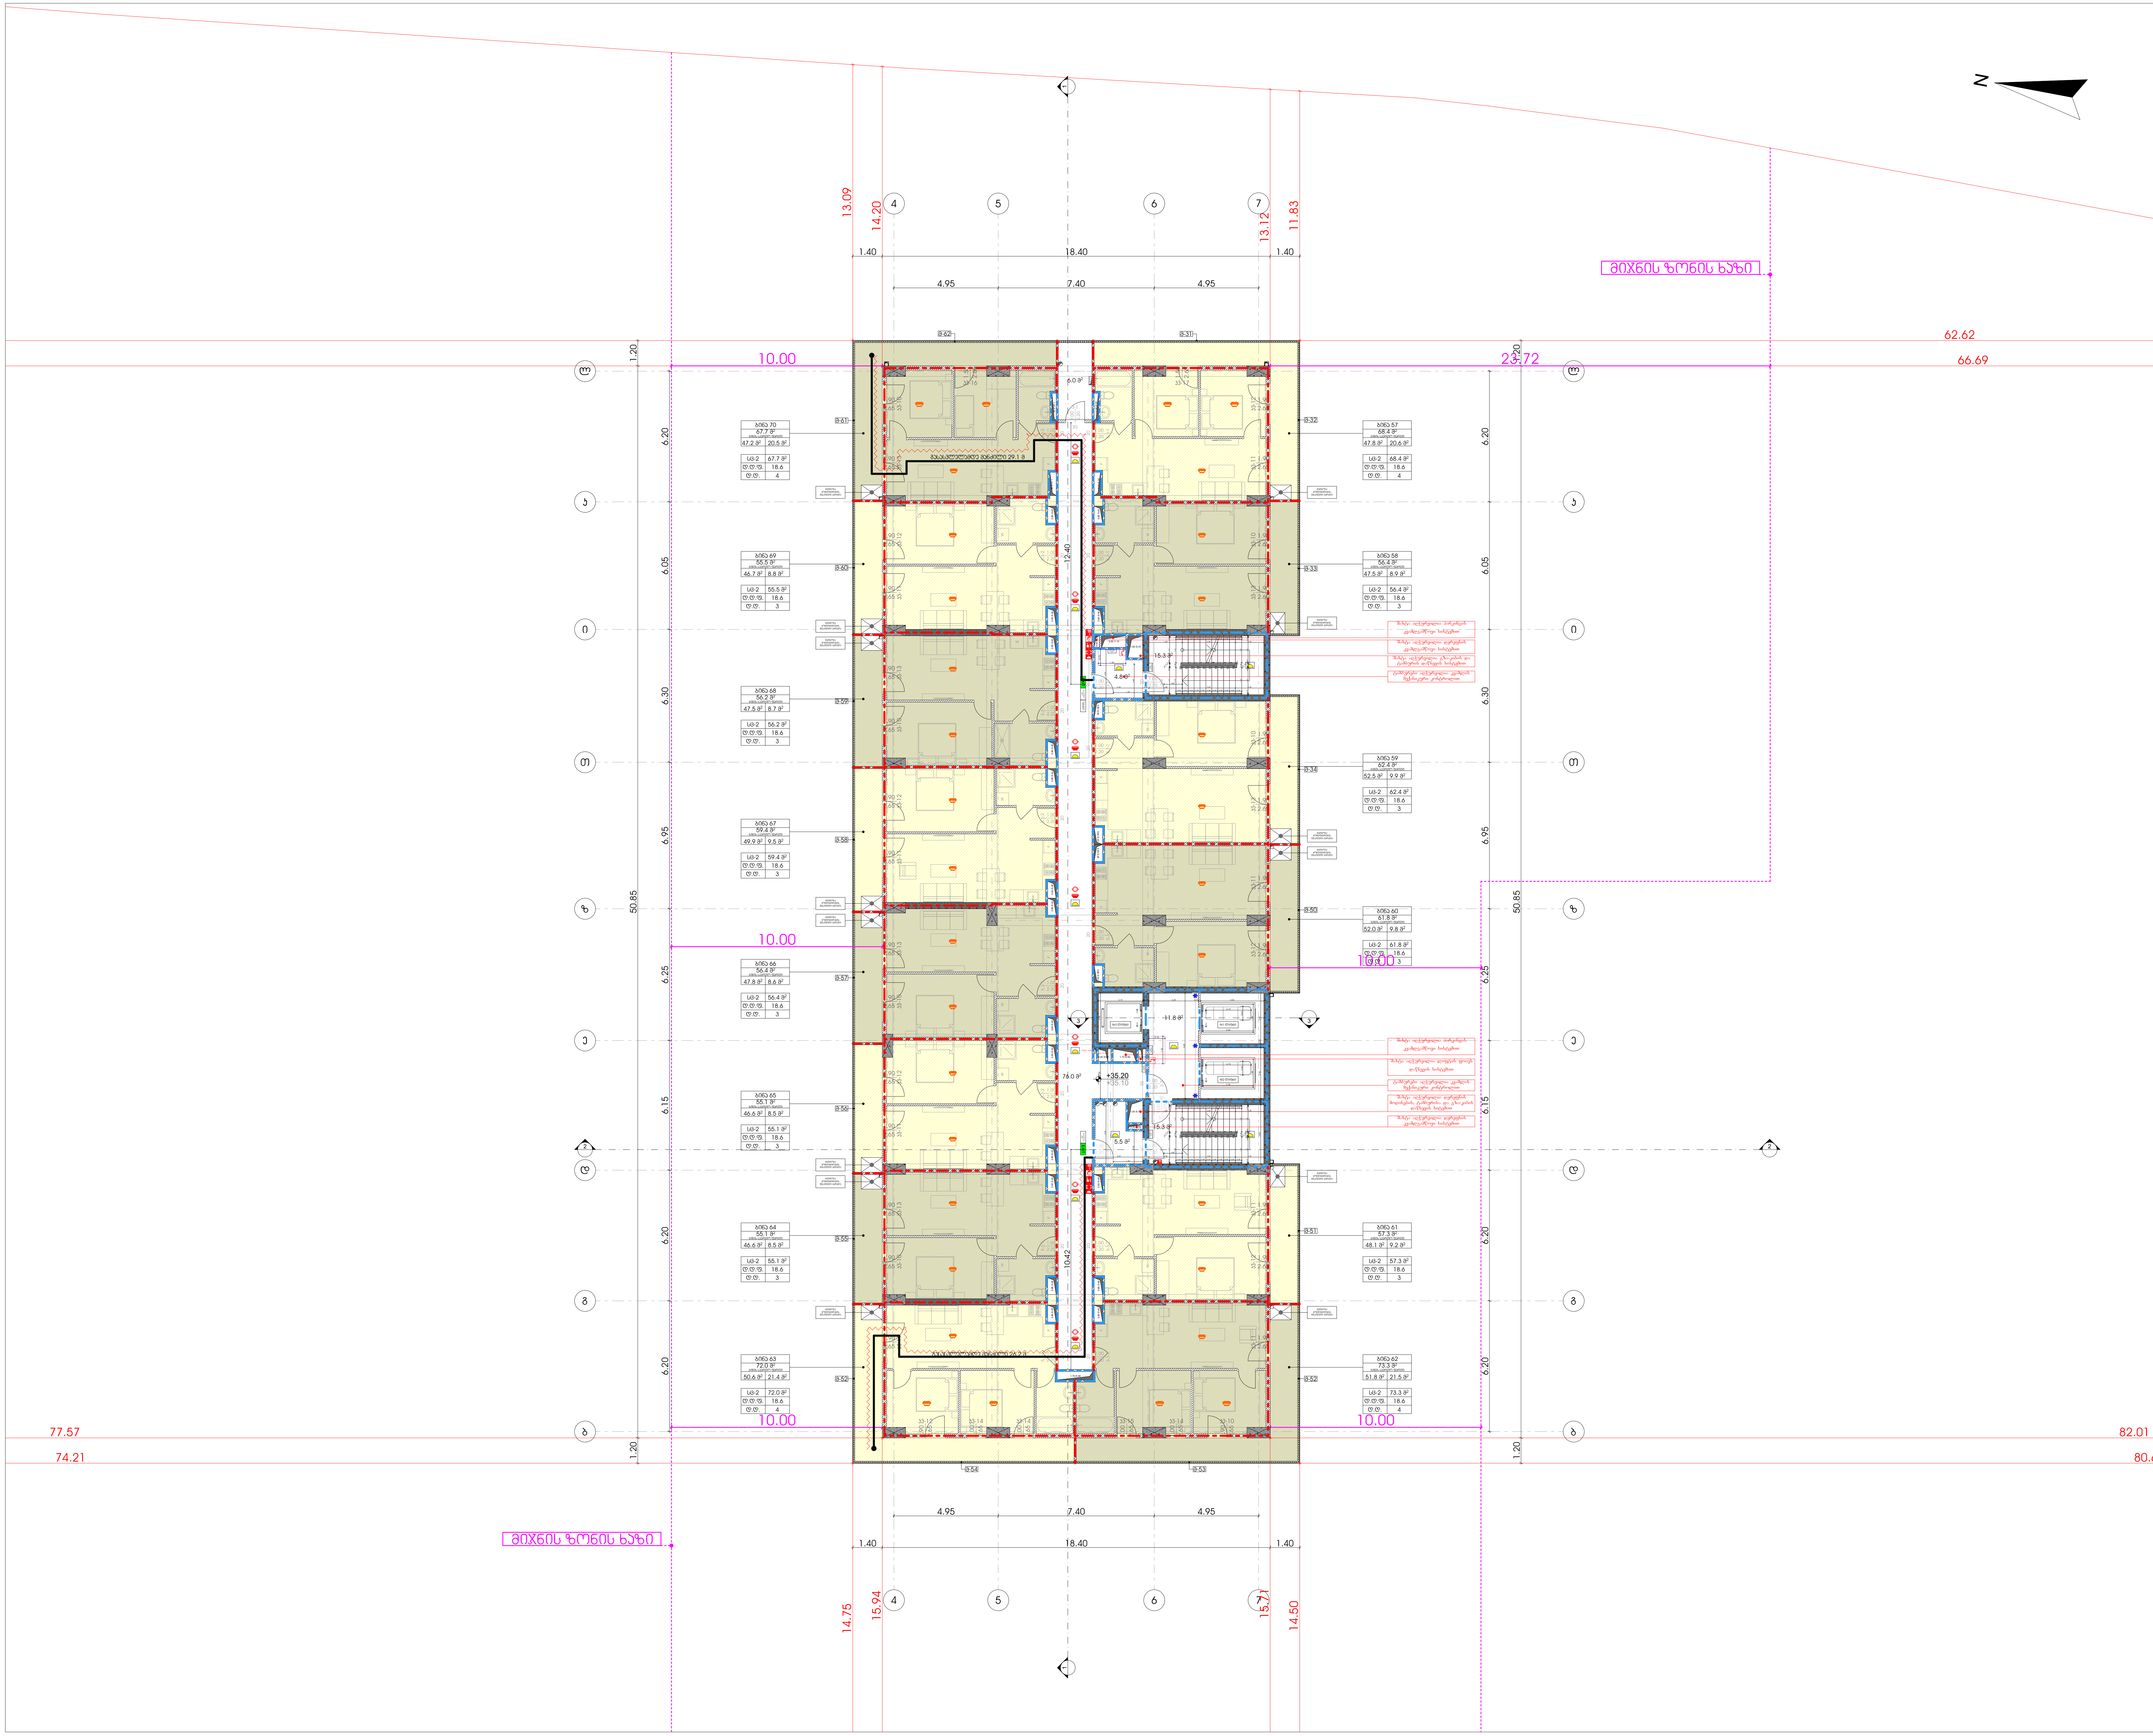

მრავალფუნქციური კომპლექსი

მისამართი: ა. წერეთლის გამზირი №117;

საკადასტრო კოდი : 01.13.06.001.044

ბლოკი №2

დამკვეთი

შ.პ.ს. "შპს გლობალური ტექნოლოგიები"

საიდენტიფიკაციო კოდი: 202185553

დირექტორი: ალექსანდრე კირვალიძე

სიტუაციური სქემა



ბ ბლოკი

ტექნიკური-ეკონომიკური მაჩვენებლები

* მიწის ნაკვეთის ფართობი (კვ.მ) – 14 708.0
* საცხოვრებელი ფართობი (კვ.მ) – 682.6
* საოფისე ფართობი (კვ.მ) –
* კომერციული ფართობი (კვ.მ) –
* საზაფხულო ფართობი (კვ.მ) – 174.4
* კიბის უჯრედის და სადარბაზოს ფართობი (კვ.მ) – 128.7
* დამხმარე ფართობი (კვ.მ) – 6.0
* ავტოსადგომის ფართობი (კვ.მ) –
* ღია ავტოსადგომის ფართობი (კვ.მ) –
* კ1 განაშენიანების ფართობი (კვ.მ) –1 592.4
* კ2 განაშენიანების ინტენსივობის ფართობი (კვ.მ) – 23 903.65
* კ3 გამწვანების ფართობი (კვ.მ) – 5 697.4

შენიშვნები:

* ნახაზი შესრულებულია სანტიმეტრებში
* ნახაზზე მოცემულია არქიტექტურული და კონსტრუქციული ნიშნულები
* არქიტექტურულ გეგმებზე დატანილია ხანძარსაწინააღმდეგო სისტემა

პირობითი აღნიშვნები

თანამდებობა	გვარი	ხელმოწერა
პრ. კონსულტანტი	ს.ავალიანი	
დაამუშავა	ს.ავალიანი	
პრ. ავტორი	მამუკა კაკულია	
მთავარი არქიტექტორი	მამუკა კაკულია	
პრ. თანაავტორი	ნიკოლოზ მაღლაფერიძე	

ნახაზის სახელი

12 სართულის გეგმა

ფურცლის ნომერი

ფორმატი

A2

მასშტაბი

თარიღი

რევიზია №

მრავალფუნქციური კომპლექსის

შენობა-ნაგებობის ტიპი:	საცხოვრებელი
ნებართვის მოთხოვნის ნომერი:	01.13.06.001.044
ფურცლის №2	



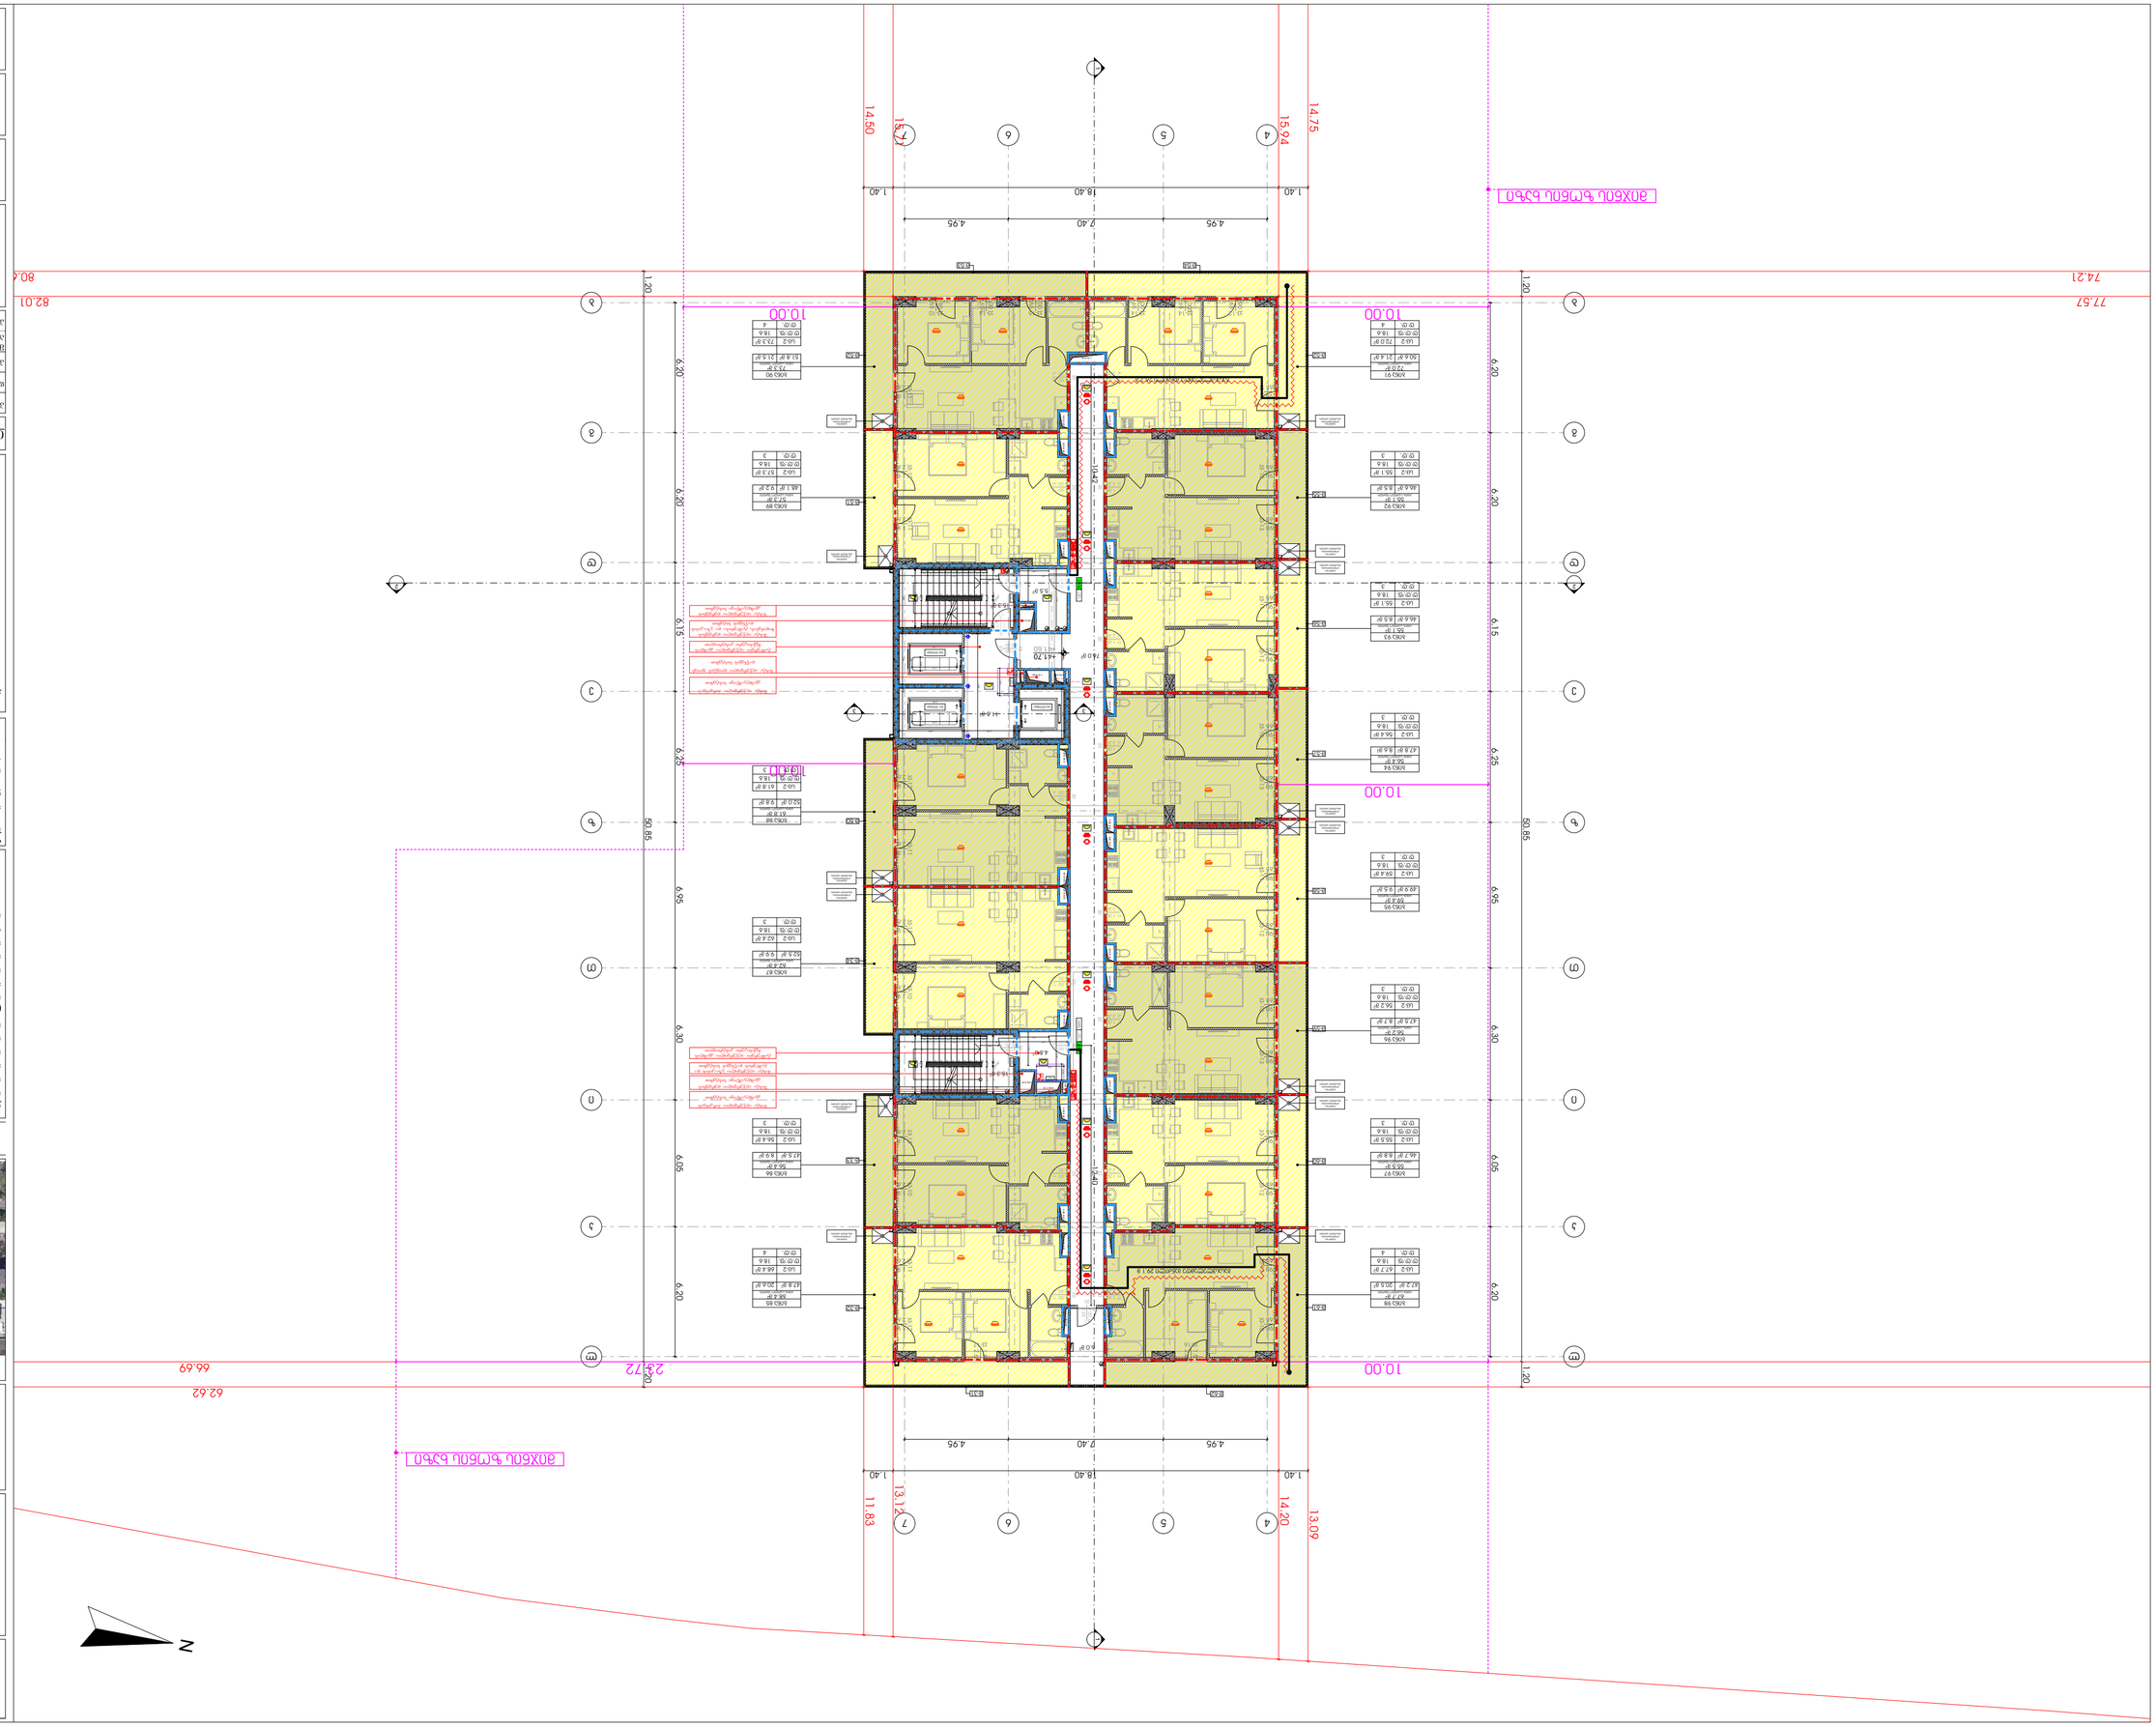




































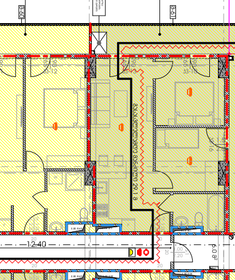











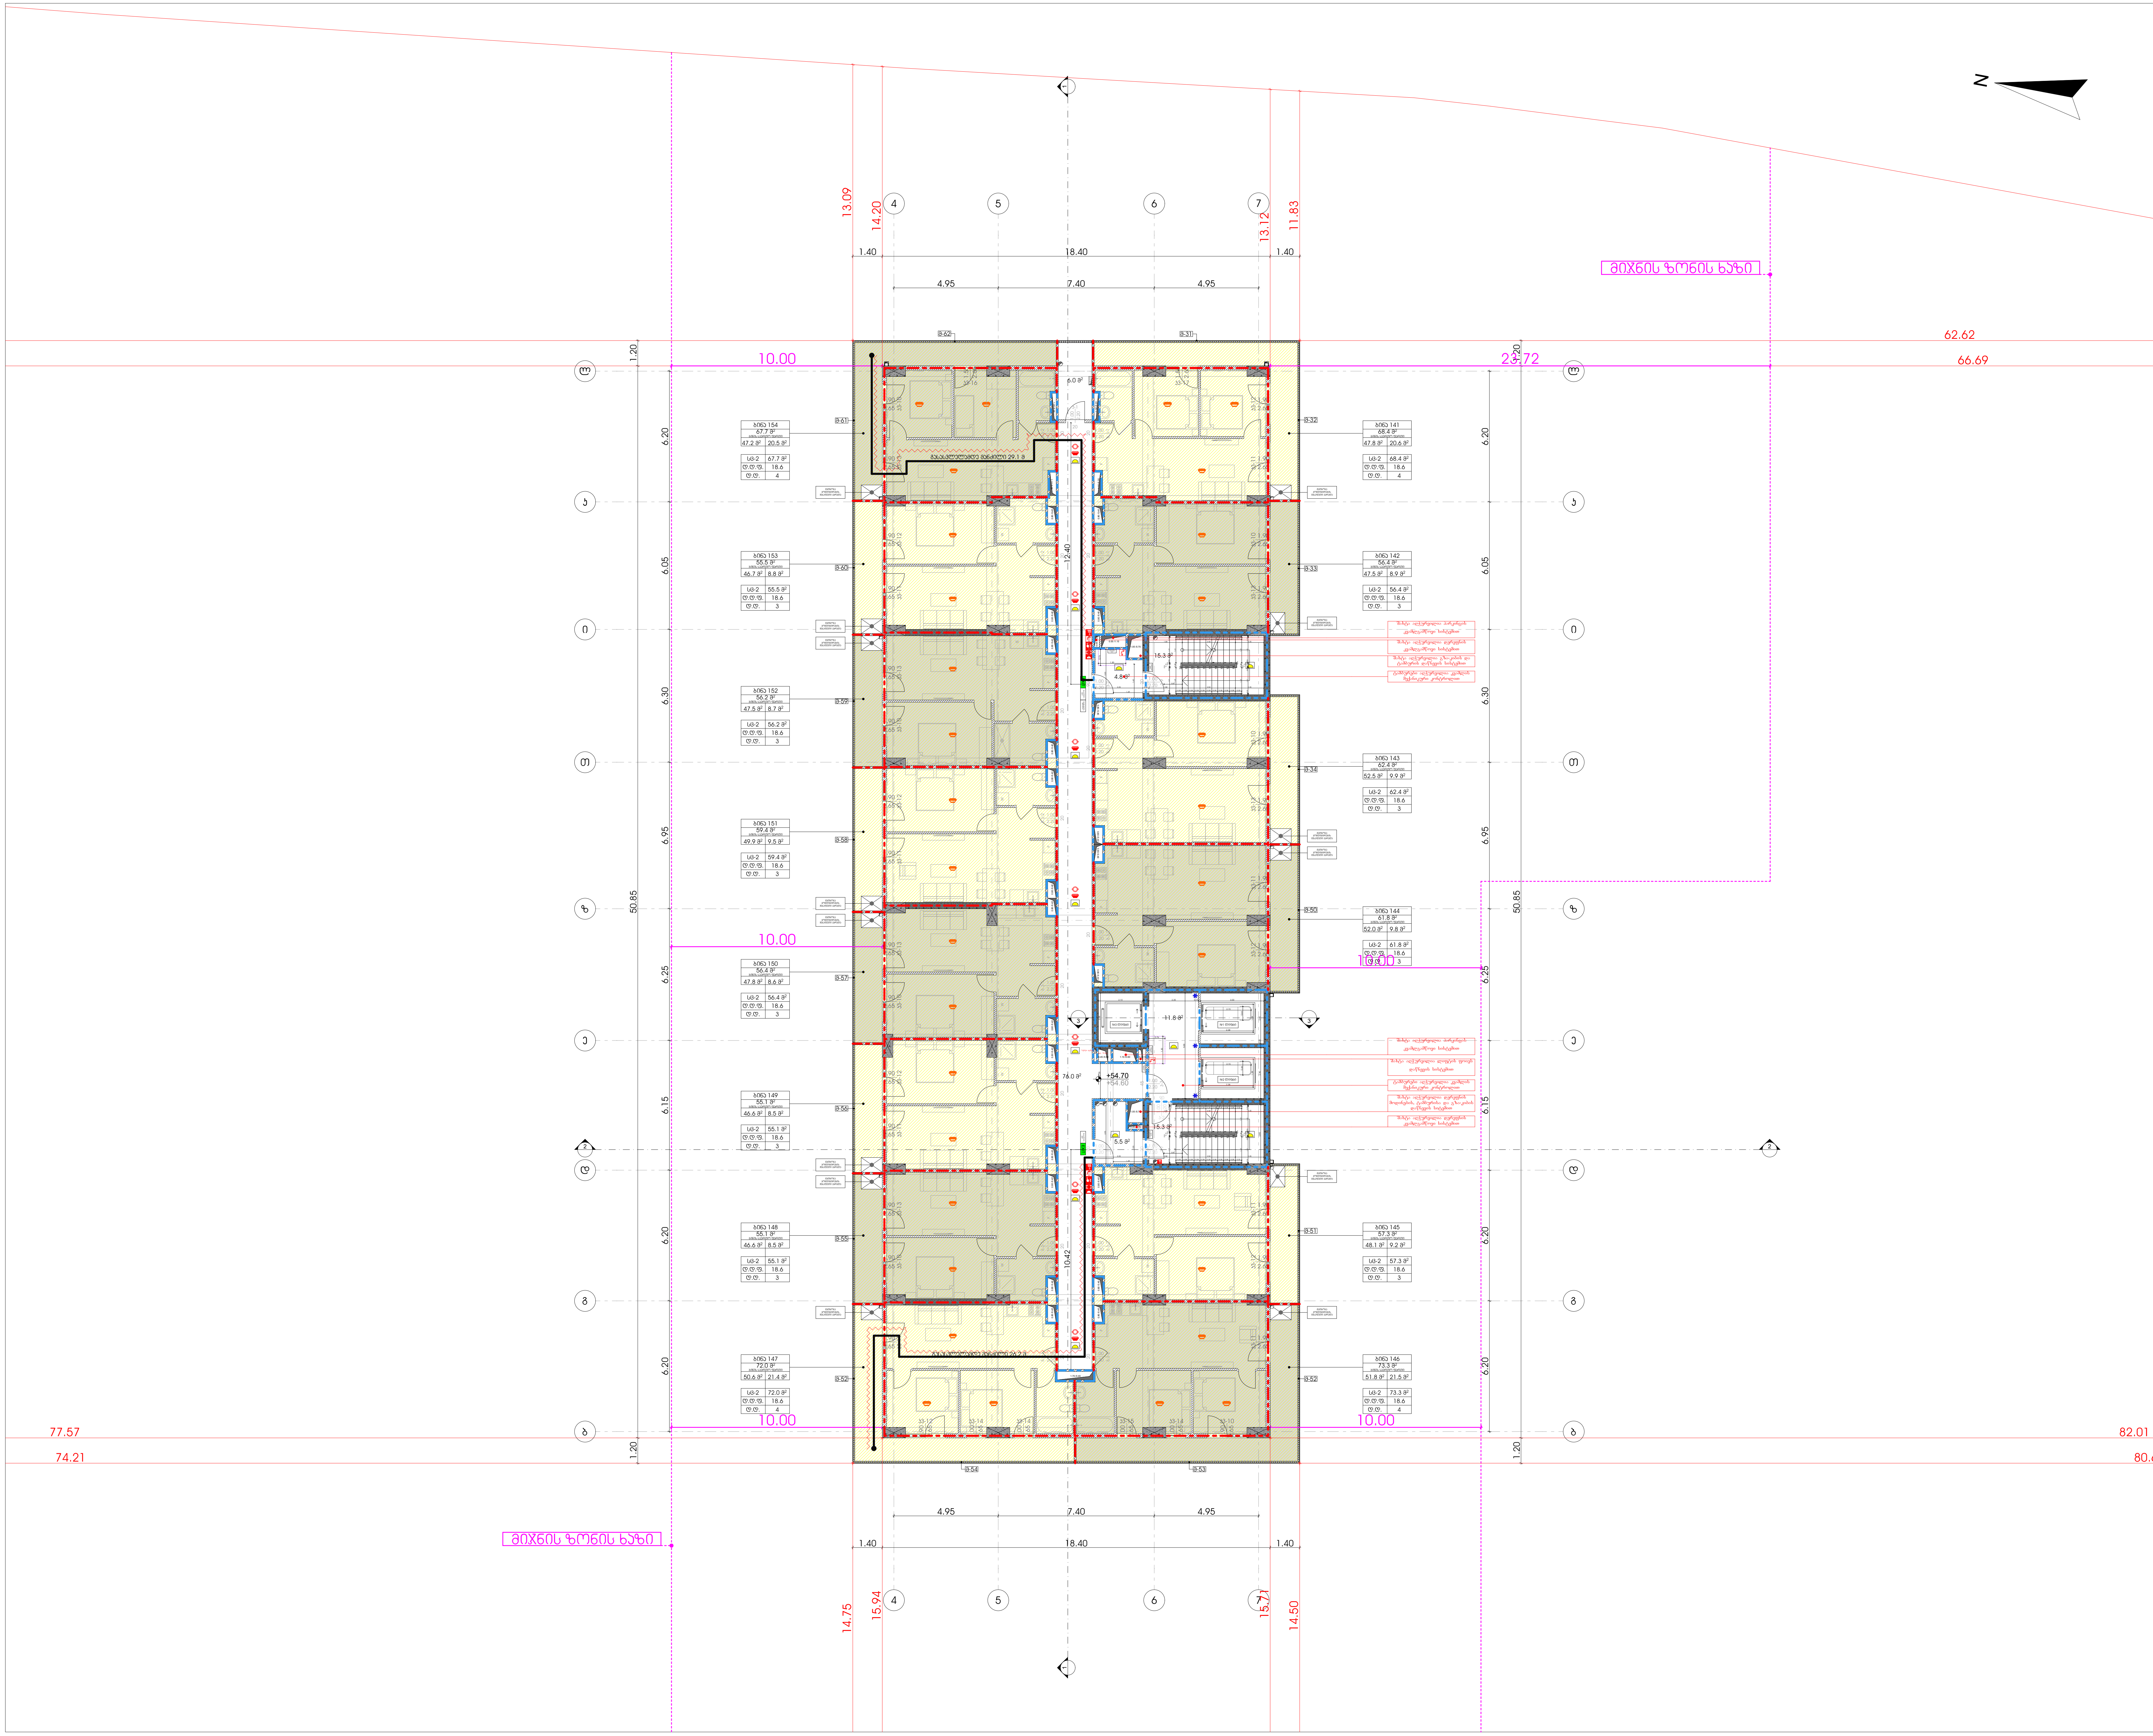

მრავალფუნქციური კომპლექსი

მისამართი: ა. წერეთლის გამზირი №117;

საკადასტრო კოდი : 01.13.06.001.044

ბლოკი №2

დამკვეთი

შ.პ.ს. "შპს გლობალური ტექნოლოგიები"

საიდენტიფიკაციო კოდი: 202185553

დირექტორი: ალექსანდრე კირვალიძე

სიტუაციური სქემა



ბ ბლოკი

ტექნიკურ-ეკონომიკური მაჩვენებლები

* მიწის ნაკვეთის ფართობი (კვ.მ) – 14 708.0
* საცხოვრებელი ფართობი (კვ.მ) – 682.6
* საოფისე ფართობი (კვ.მ) –
* კომერციული ფართობი (კვ.მ) –
* საზაფხულო ფართობი (კვ.მ) – 174.4
* კიბის უჯრედის და სადარბაზოს ფართობი (კვ.მ) – 128.7
* დამხმარე ფართობი (კვ.მ) – 6.0
* ავტოსადგომის ფართობი (კვ.მ) –
* ღია ავტოსადგომის ფართობი (კვ.მ) –
* კ1 განაშენიანების ფართობი (კვ.მ) –1 592.4
* კ2 განაშენიანების ინტენსივობის ფართობი (კვ.მ) – 23 903.65
* კ3 გამწვანების ფართობი (კვ.მ) – 5 697.4

შენიშვნები:
* ნახაზი შესრულებულია სანტიმეტრებში
* ნახაზზე მოცემულია არქიტექტურული და კონსტრუქციული ნიშნულები
* არქიტექტურულ გეგმებზე დატანილია ხანძარსაწინააღმდეგო სისტემა

პირობითი აღნიშვნები

თანამდებობა	გვარი	ხელმოწერა
პრ. კონსულტანტი	ს.ავალიანი	
დაამუშავა	ს.ავალიანი	
პრ. ავტორი	მამუკა კაკულია	
მთავარი არქიტექტორი	მამუკა კაკულია	
პრ. თანაავტორი	ნიკოლოზ მაღლაფერიძე	

ნახაზის სახელი

18 სართულის გეგმა

ფურცლის ნომერი

ფორმატი

A2

მასშტაბი

თარიღი

რევიზია №







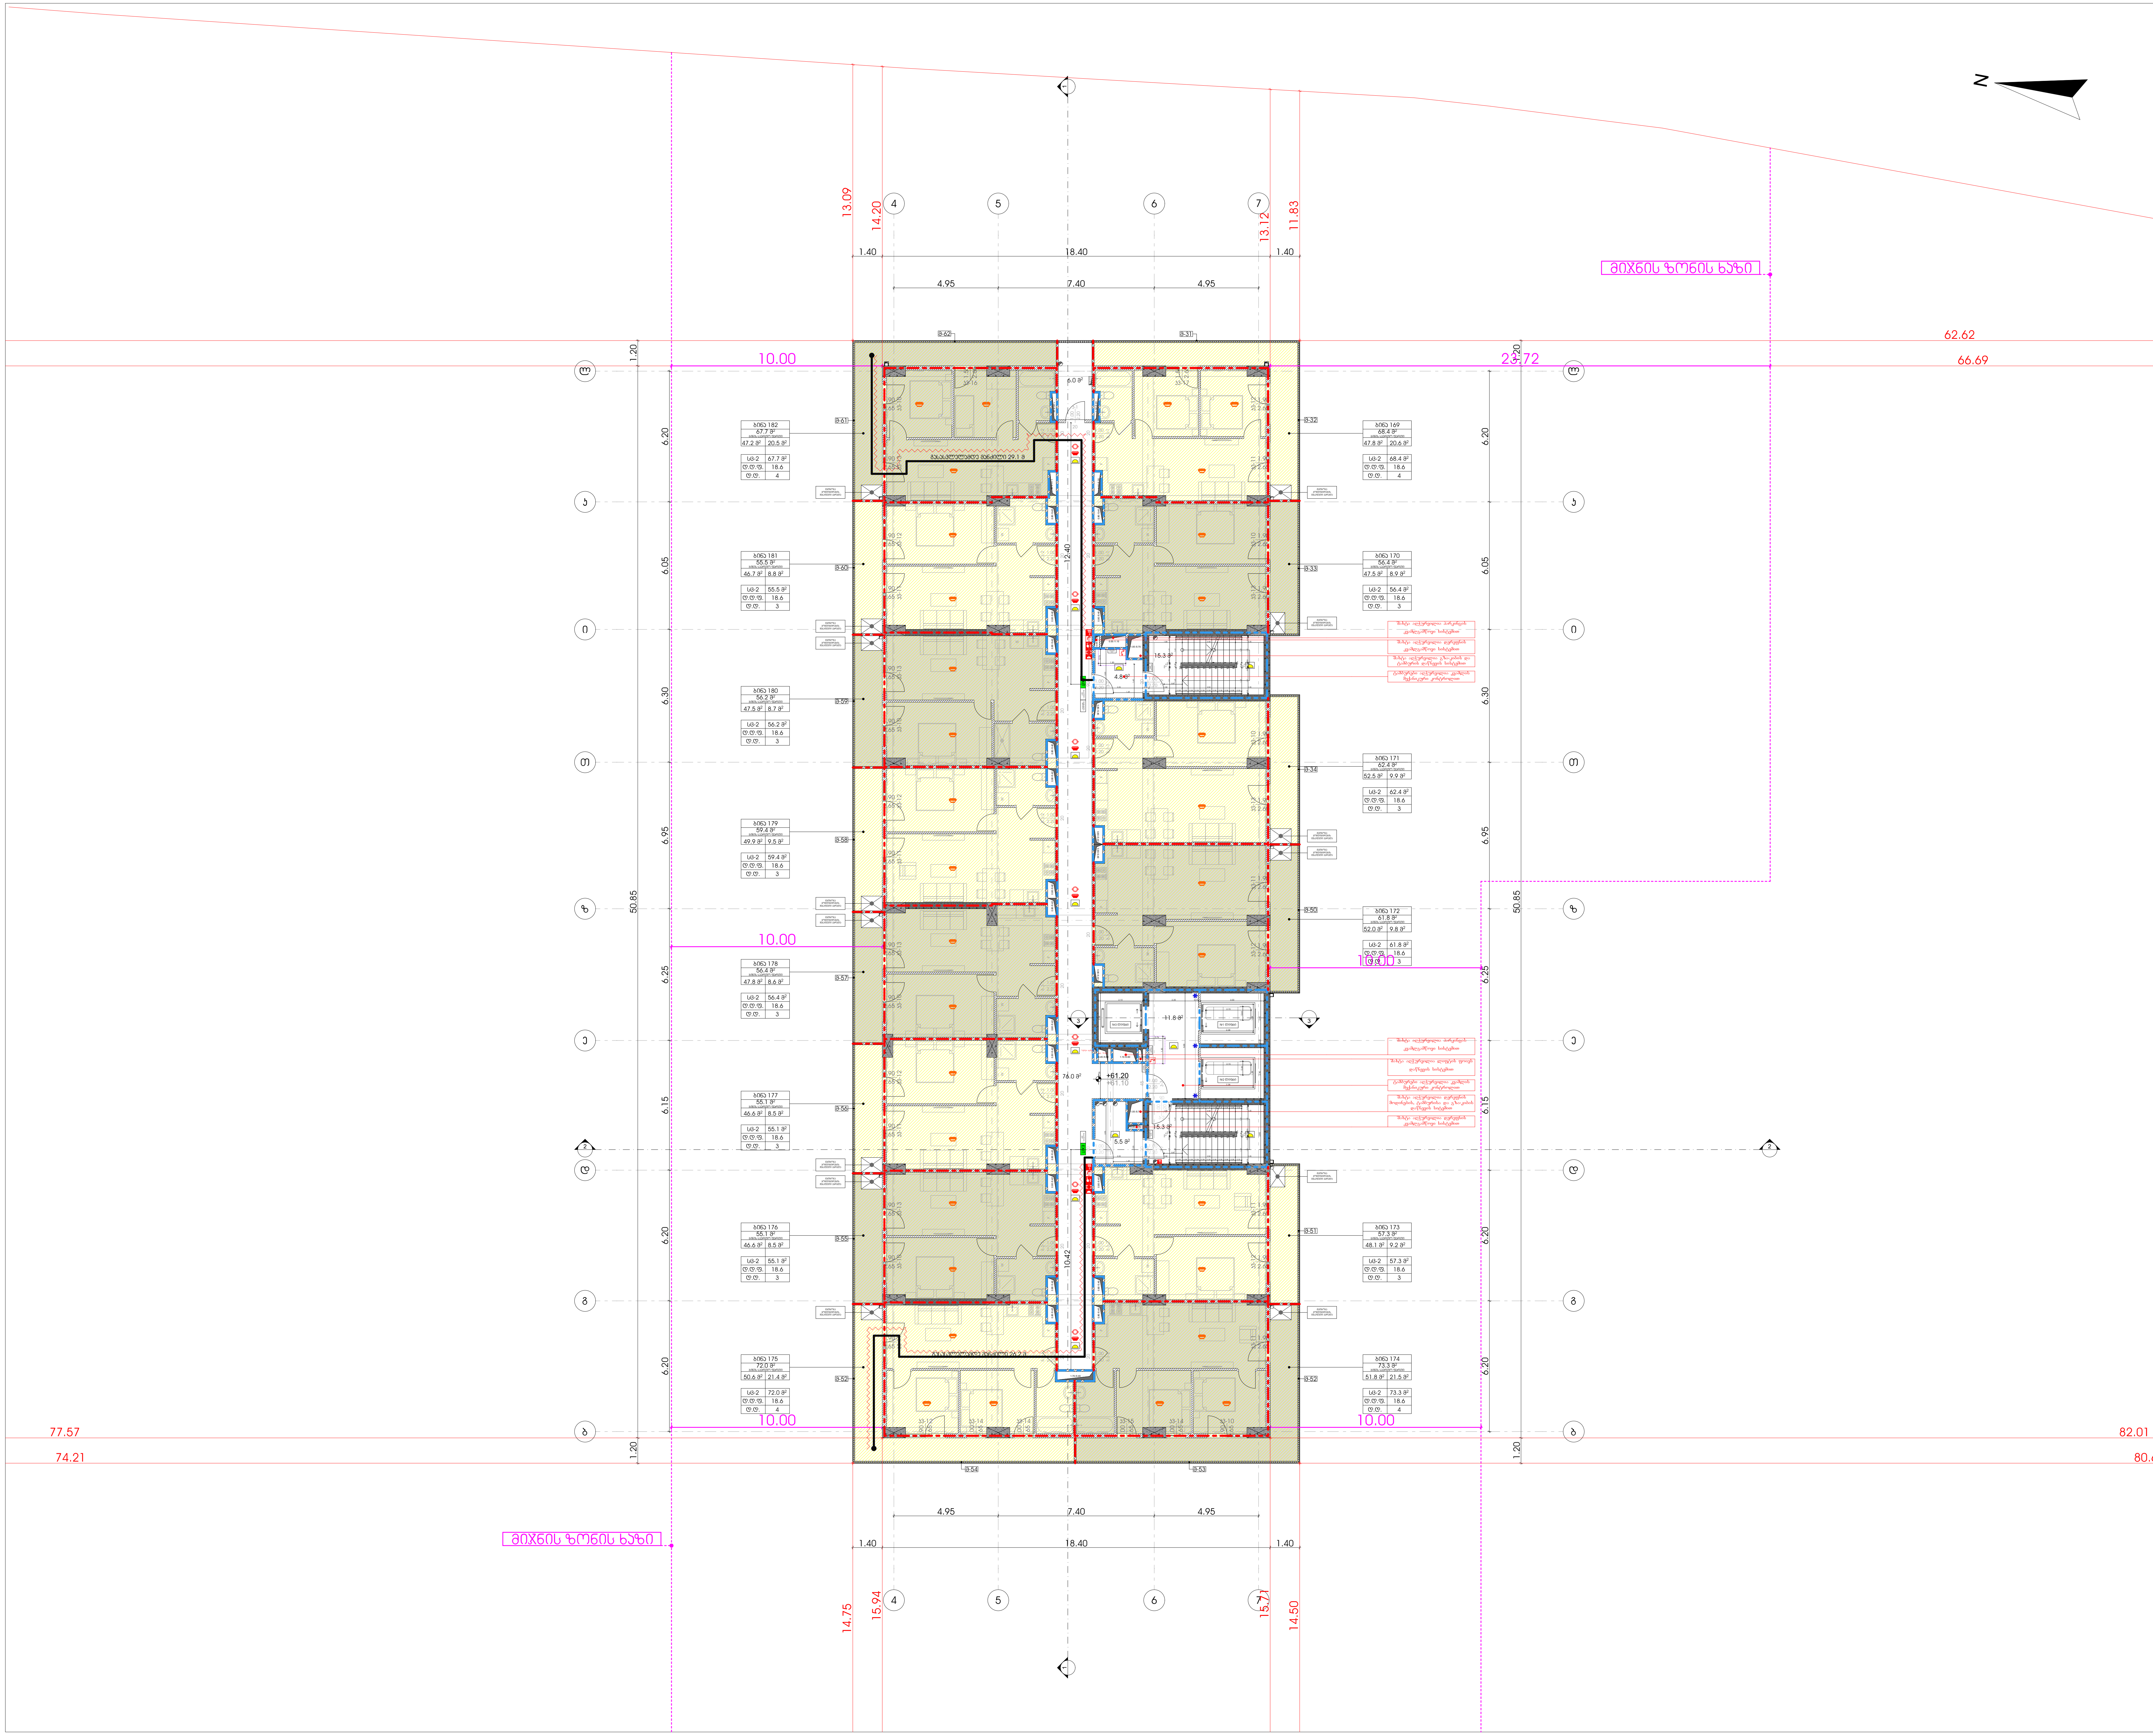

მრავალფუნქციური კომპლექსი

მისამართი: ა. წერეთლის გამზირი №117;

საკადასტრო კოდი : 01.13.06.001.044

ბლოკი №2

დამკვეთი

შ.პ.ს. "შპს გლობალური ტექნოლოგიები"

საიდენტიფიკაციო კოდი: 202185553

დირექტორი: ალექსანდრე კირვალიძე

სიტუაციური სქემა



ბ ბლოკი

ტექნიკურ-ეკონომიკური მაჩვენებლები

* მიწის ნაკვეთის ფართობი (კვ.მ) – 14 708.0
* საცხოვრებელი ფართობი (კვ.მ) – 682.6
* საოფისე ფართობი (კვ.მ) –
* კომერციული ფართობი (კვ.მ) –
* საზაფხულო ფართობი (კვ.მ) – 174.4
* კიბის უჯრედის და სადარბაზოს ფართობი (კვ.მ) – 128.7
* დამხმარე ფართობი (კვ.მ) – 6.0
* ავტოსადგომის ფართობი (კვ.მ) –
* ღია ავტოსადგომის ფართობი (კვ.მ) –
* კ1 განაშენიანების ფართობი (კვ.მ) –1 592.4
* კ2 განაშენიანების ინტენსივობის ფართობი (კვ.მ) – 23 903.65
* კ3 გამწვანების ფართობი (კვ.მ) – 5 697.4

შენიშვნები:

* ნახაზი შესრულებულია სანტიმეტრებში
* ნახაზზე მოცემულია არქიტექტურული და კონსტრუქციული ნიშნულები
* არქიტექტურულ გეგმებზე დატანილია ხანძარსაწინააღმდეგო სისტემა

პირობითი აღნიშვნები

თანამდებობა	გვარი	ხელმოწერა
პრ. კონსულტანტი	ს.ავალიანი	
დაამუშავა	ს.ავალიანი	
პრ. ავტორი	მამუკა კაკულია	
მთავარი არქიტექტორი	მამუკა კაკულია	
პრ. თანაავტორი	ნიკოლოზ მაღლაფერიძე	

ნახაზის სახელი

20 სართულის გეგმა

ფურცლის ნომერი

ფორმატი

A2

მასშტაბი

თარიღი

რევიზია №

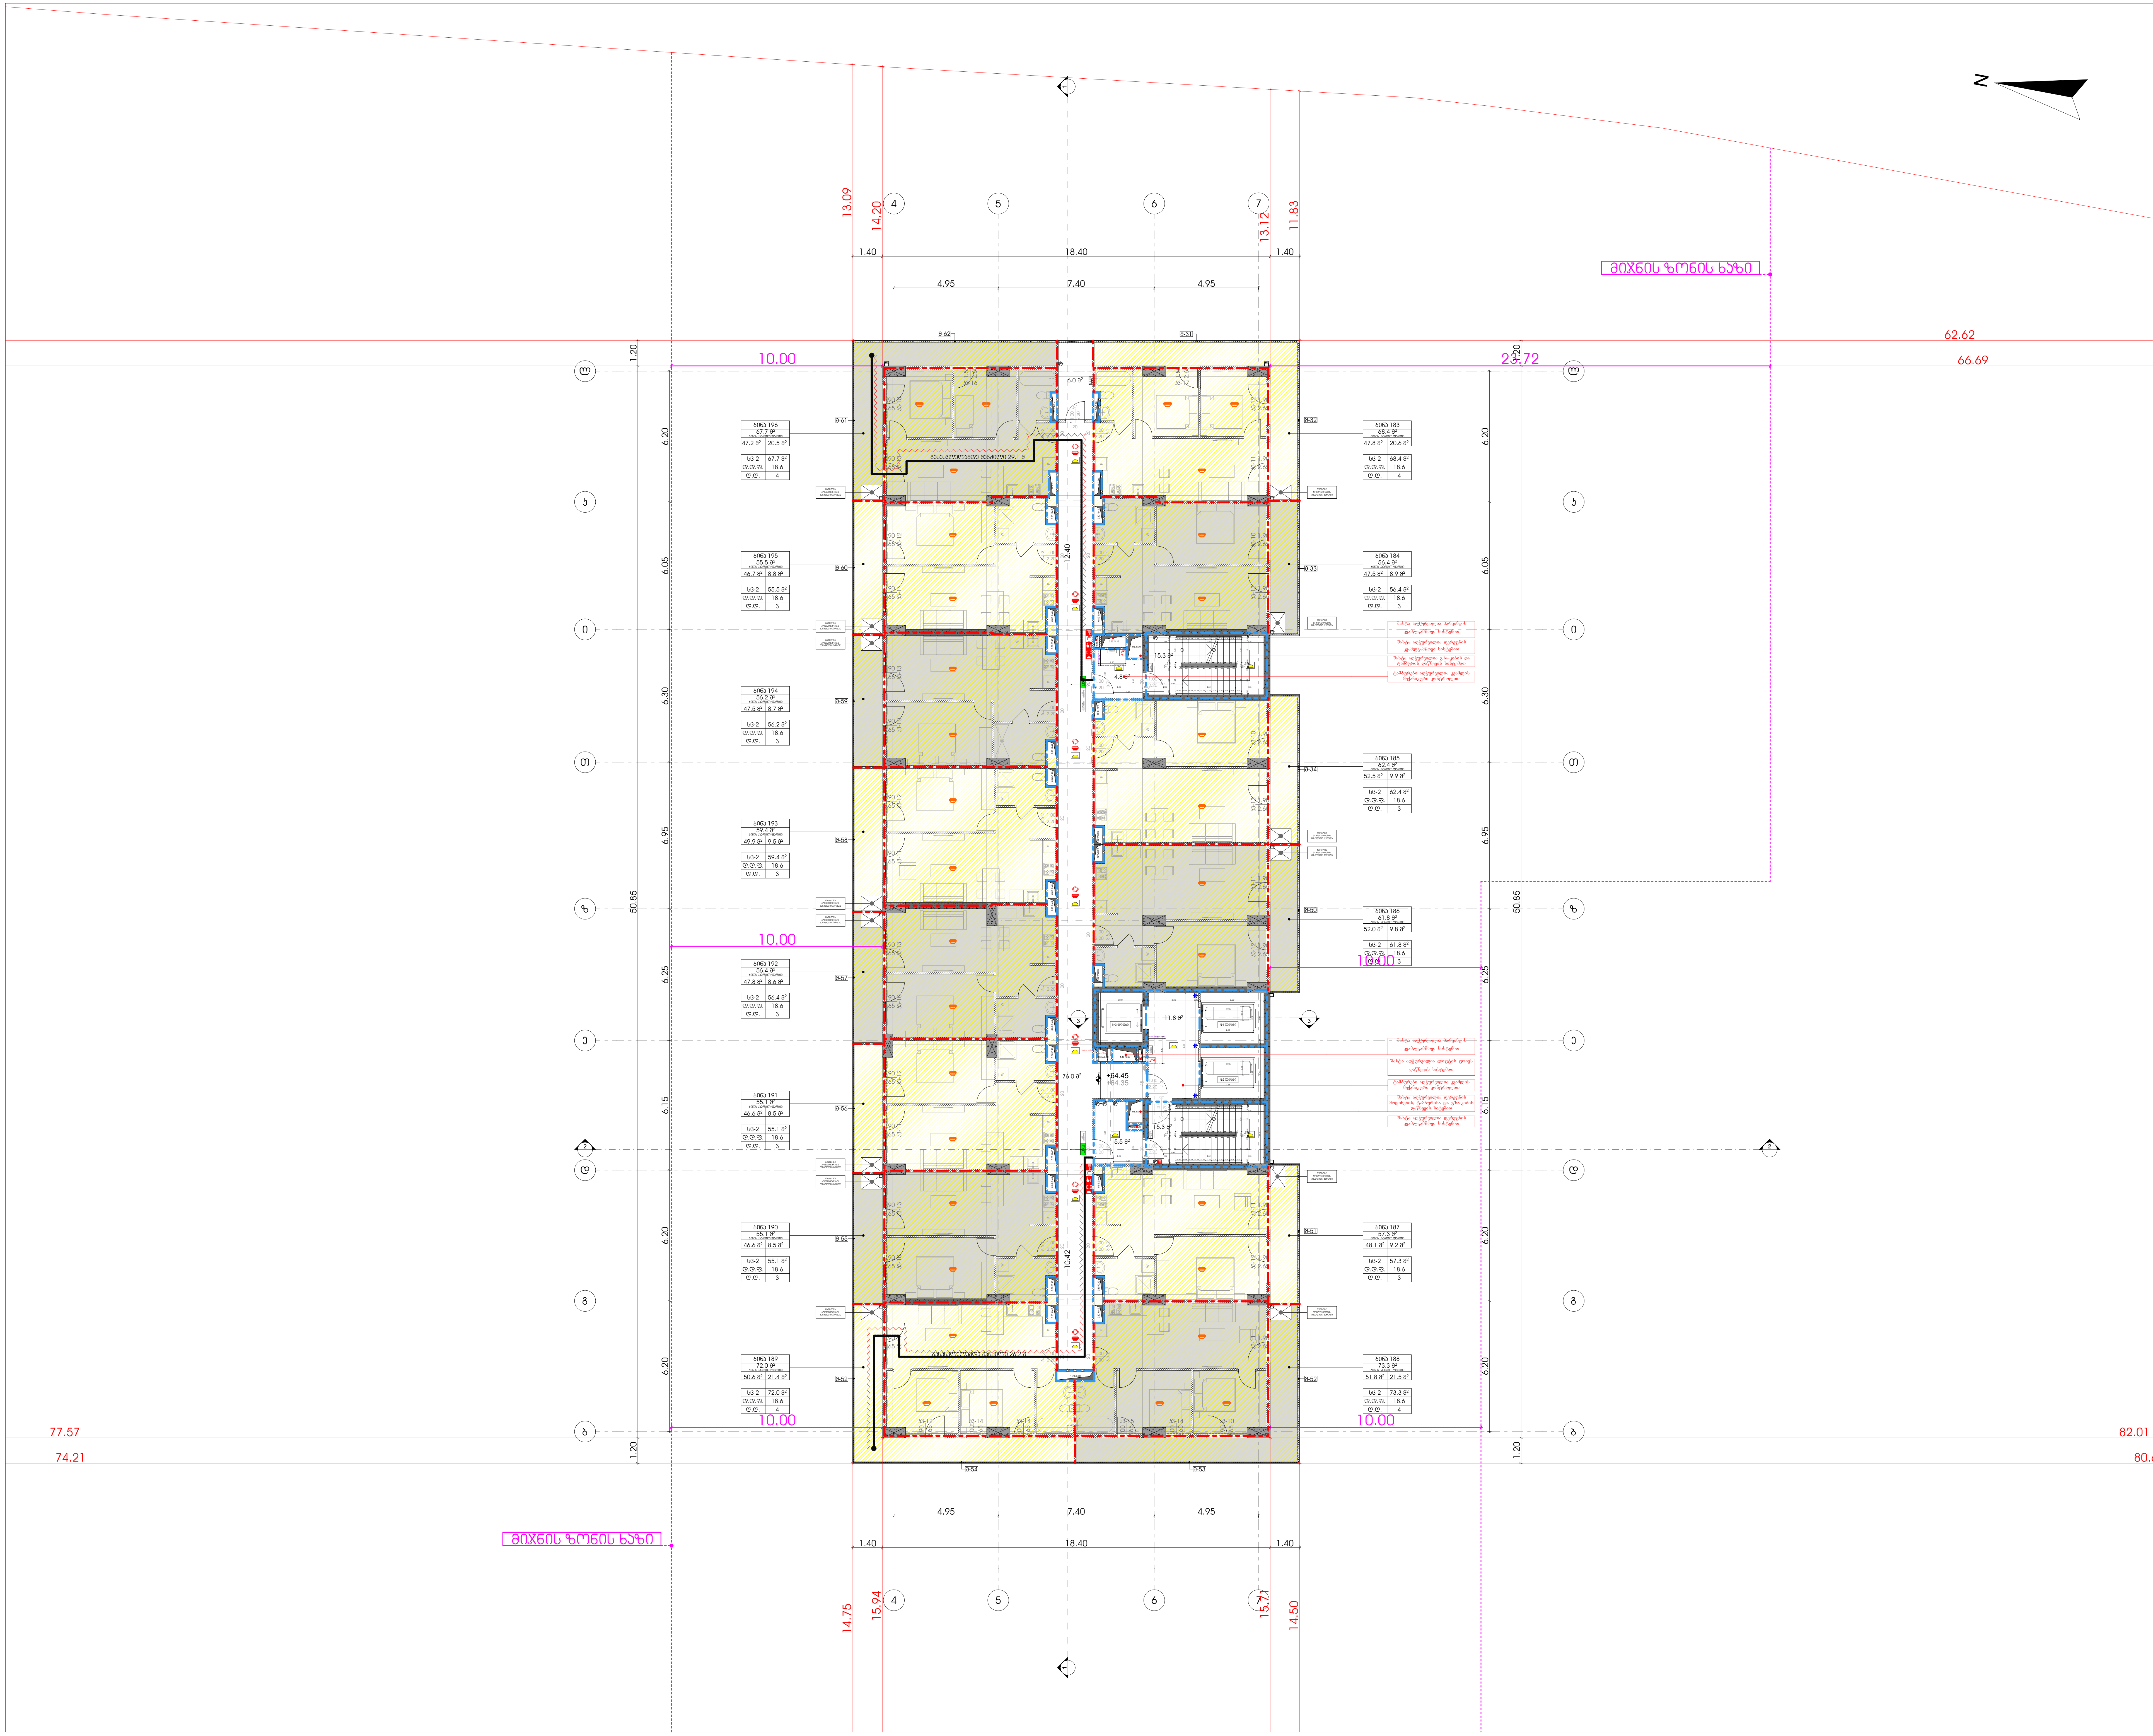

მრავალფუნქციური კომპლექსი

მისამართი: ა. წერეთლის გამზირი №117;

საკადასტრო კოდი : 01.13.06.001.044

ბლოკი №2

<u>დამკვეთი</u>

შ.პ.ს. "შპს გლობალური ტექნოლოგიები"

საიდენტიფიკაციო კოდი: 202185553

დირექტორი: ალექსანდრე კირვალიძე

<u>სიტუაციური სქემა</u>



ბ ბლოკი

<u>ტექნიკური-ეკონომიკური მაჩვენებლები</u>

* მიწის ნაკვეთის ფართობი (კვ.მ) – 14 708.0
* საცხოვრებელი ფართობი (კვ.მ) – 682.6
* საოფისე ფართობი (კვ.მ) –
* კომერციული ფართობი (კვ.მ) –
* საზაფხულო ფართობი (კვ.მ) – 174.4
* კიბის უჯრედის და სადარბაზოს ფართობი (კვ.მ) – 128.7
* დამხმარე ფართობი (კვ.მ) – 6.0
* ავტოსადგომის ფართობი (კვ.მ) –
* ღია ავტოსადგომის ფართობი (კვ.მ) –
* კ1 განაშენიანების ფართობი (კვ.მ) –1 592.4
* კ2 განაშენიანების ინტენსივობის ფართობი (კვ.მ) – 23 903.65
* კ3 გამწვანების ფართობი (კვ.მ) – 5 697.4

<u>შენიშვნები:</u>

* ნახაზი შესრულებულია სანტიმეტრებში
* ნახაზზე მოცემულია არქიტექტურული და კონსტრუქციული ნიშნულები
* არქიტექტურულ გეგმებზე დატანილია ხანძარსაწინააღმდეგო სისტემა

<u>პირობითი აღნიშვნები</u>

თანამდებობა	გვარი	ხელმოწერა
პრ. კონსულტანტი	ს.ავალიანი	
დაამუშავა	ს.ავალიანი	
პრ. ავტორი	მამუკა კაკულია	
მთავარი არქიტექტორი	მამუკა კაკულია	
პრ. თანაავტორი	ნიკოლოზ მაღლაფერიძე	

<u>ნახაზის სახელი</u>

21 სართულის გეგმა

<u>ფურცლის ნომერი</u>

<u>ფორმატი</u>

A2

<u>მასშტაბი</u>

<u>თარიღი</u>

<u>რევიზია №</u>























































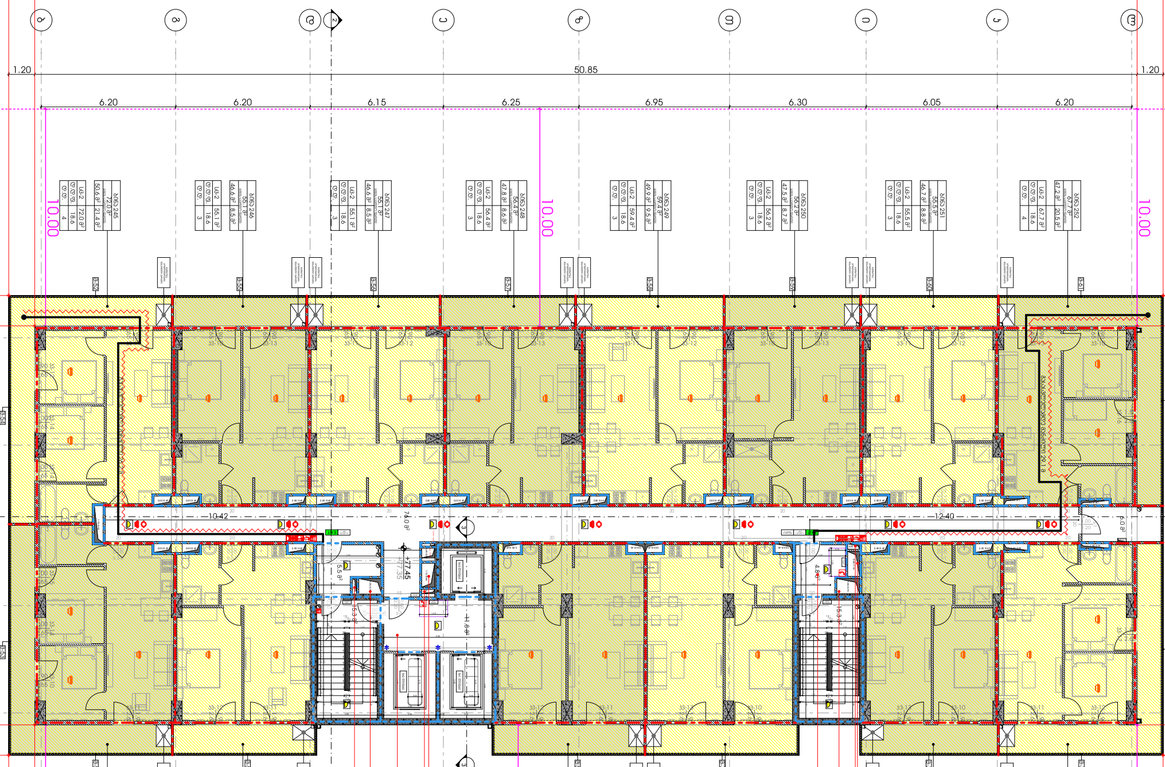


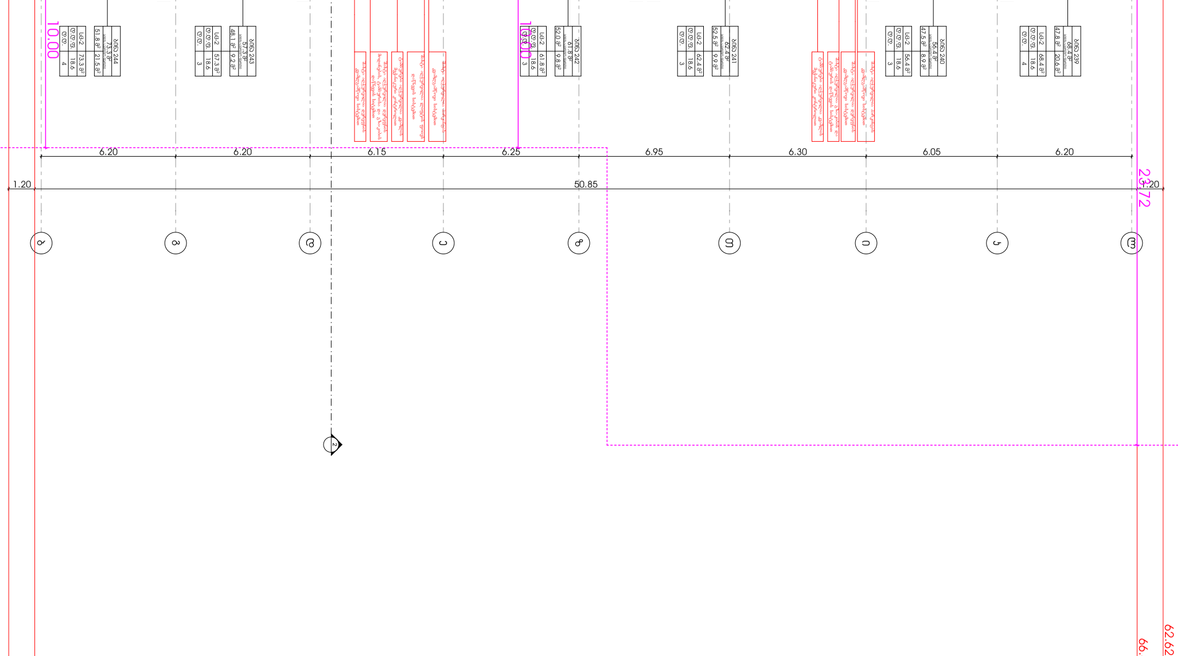











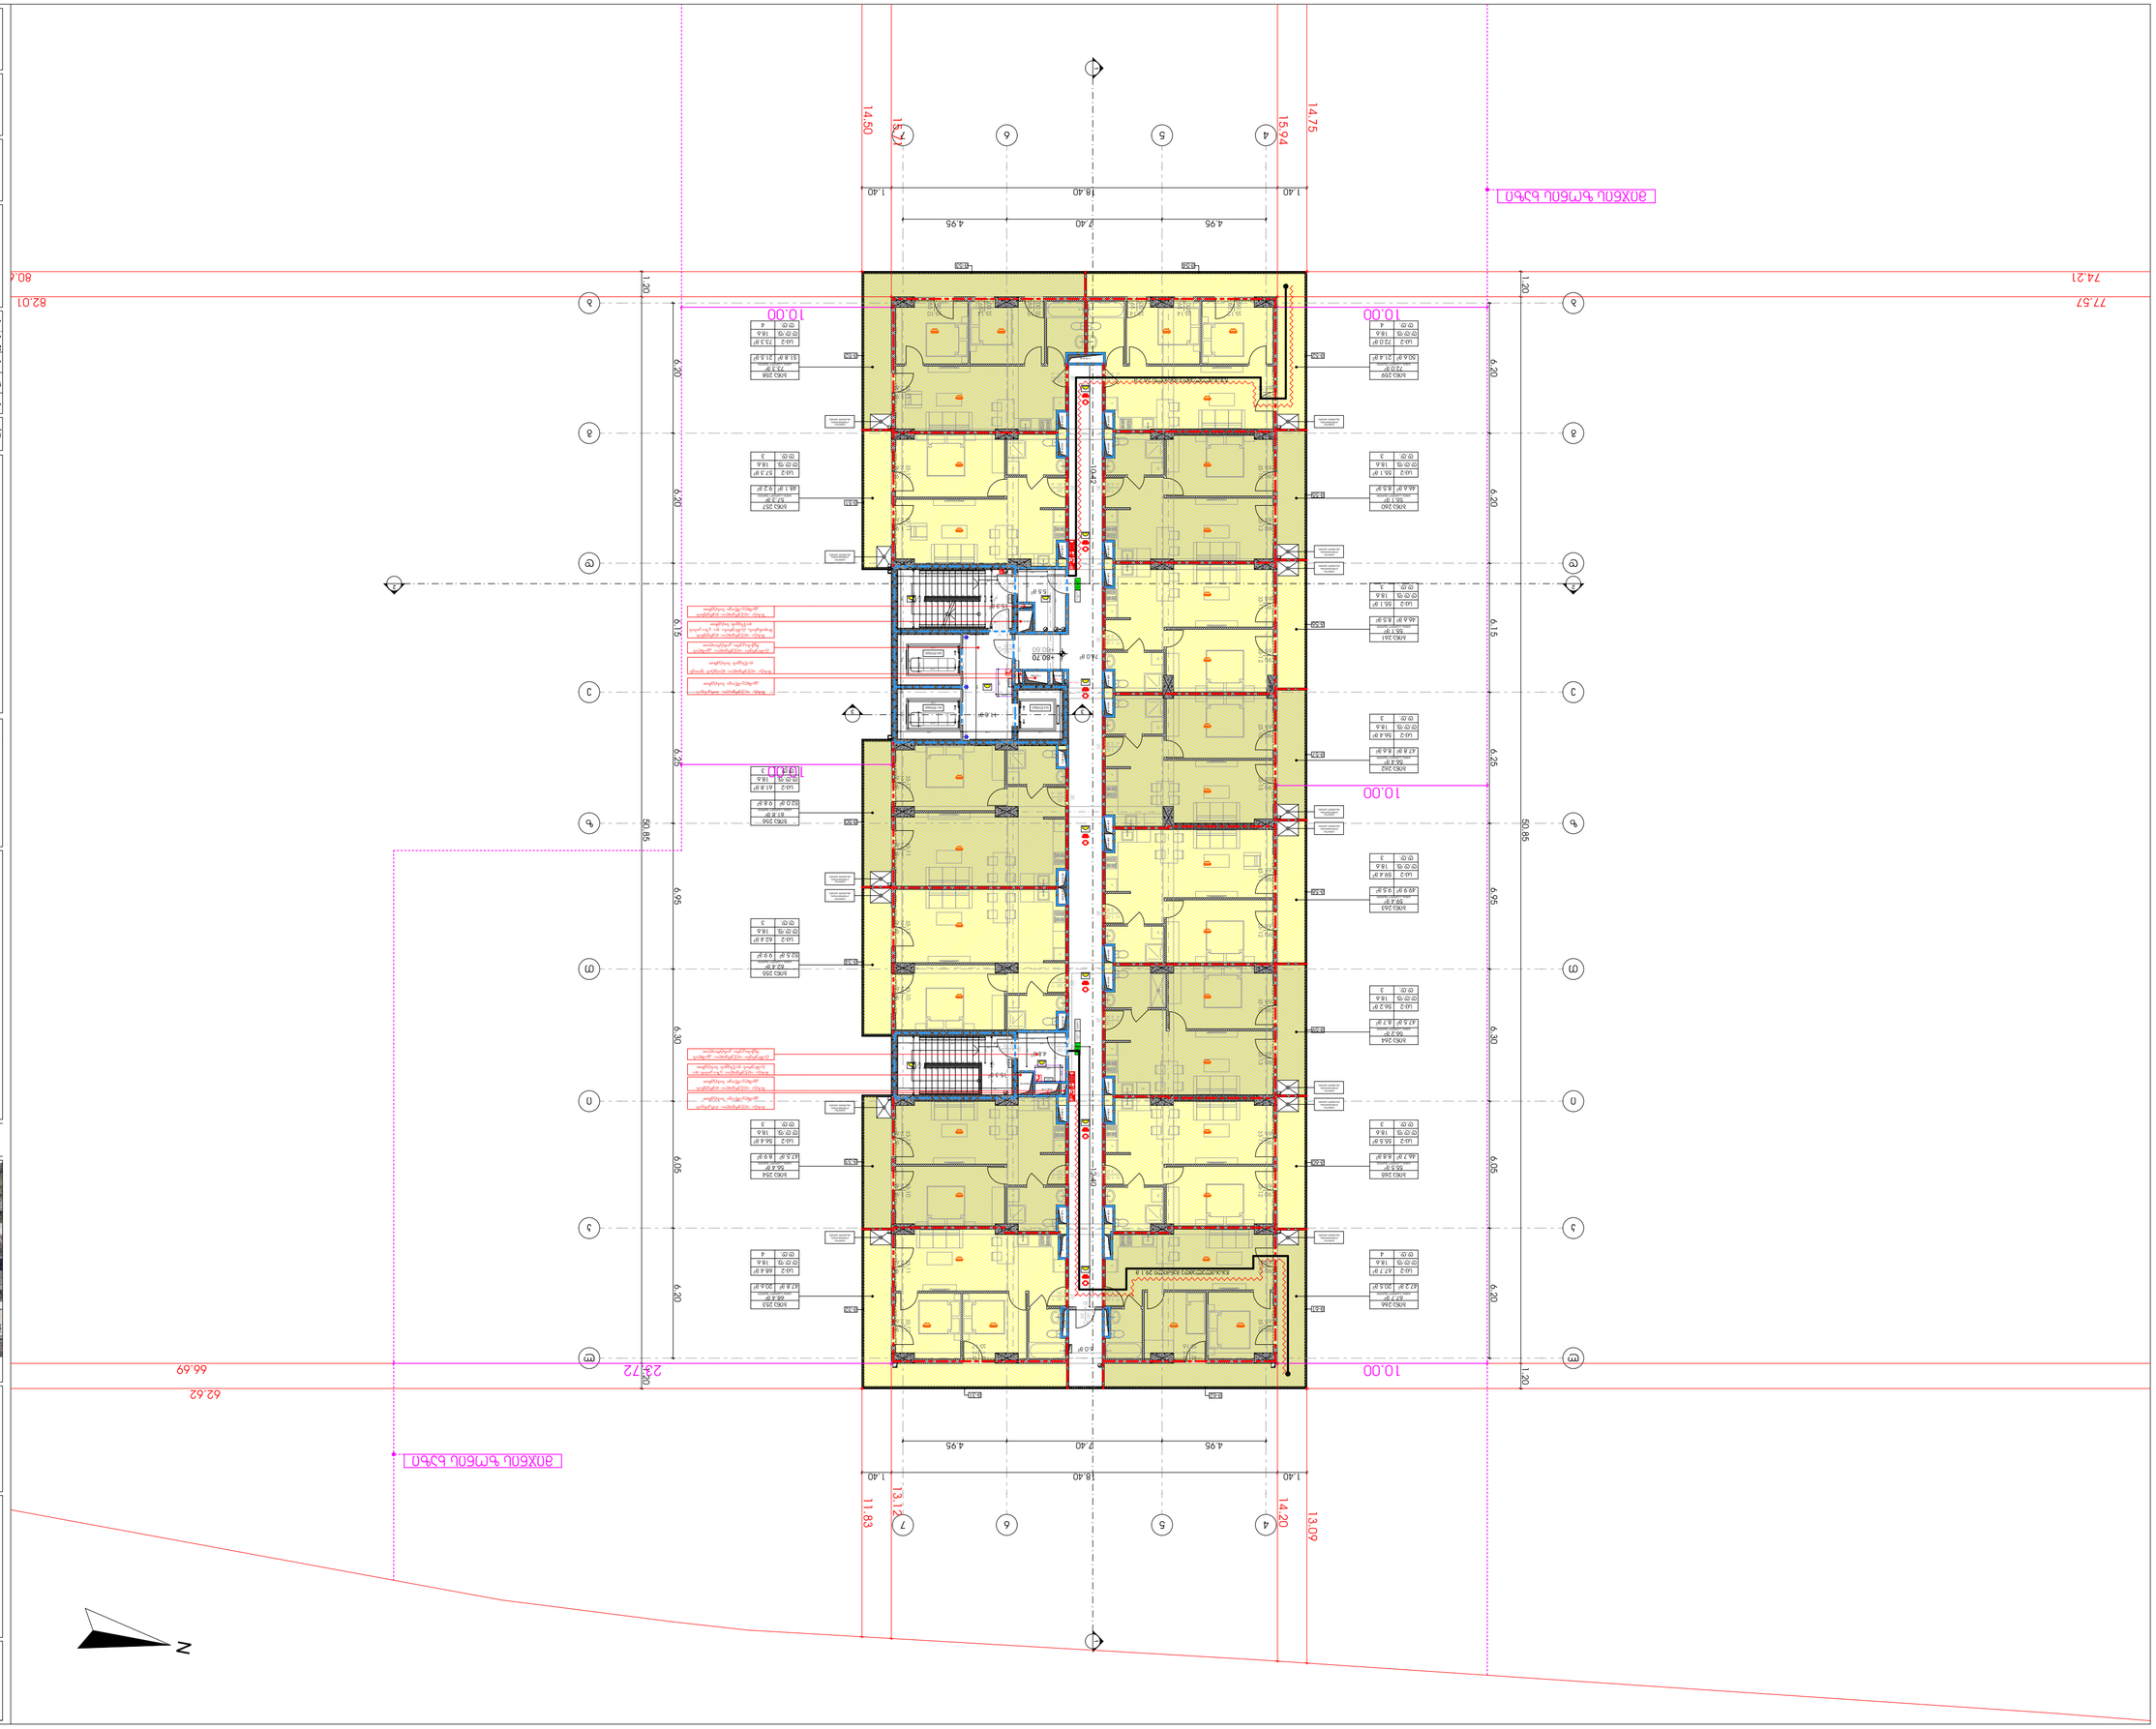
10.00
10.00
10.00








ფასადების ფრაგმენტი

ფასადების ფრაგმენტი

ფასადის N	
ფაზირება	
ფურცლის ფორმატი	A2
ფურცლის ნომერი	

დამკვეთი		
პროექტის ხელმძღვანელი		
მთავარი არქიტექტორი		
მთავარი კონსტრუქტორი		
არქიტექტორი		
კონსტრუქტორი		
ინჟინერი		
ინჟინერი		
ინჟინერ






ვიზუალიზაცია

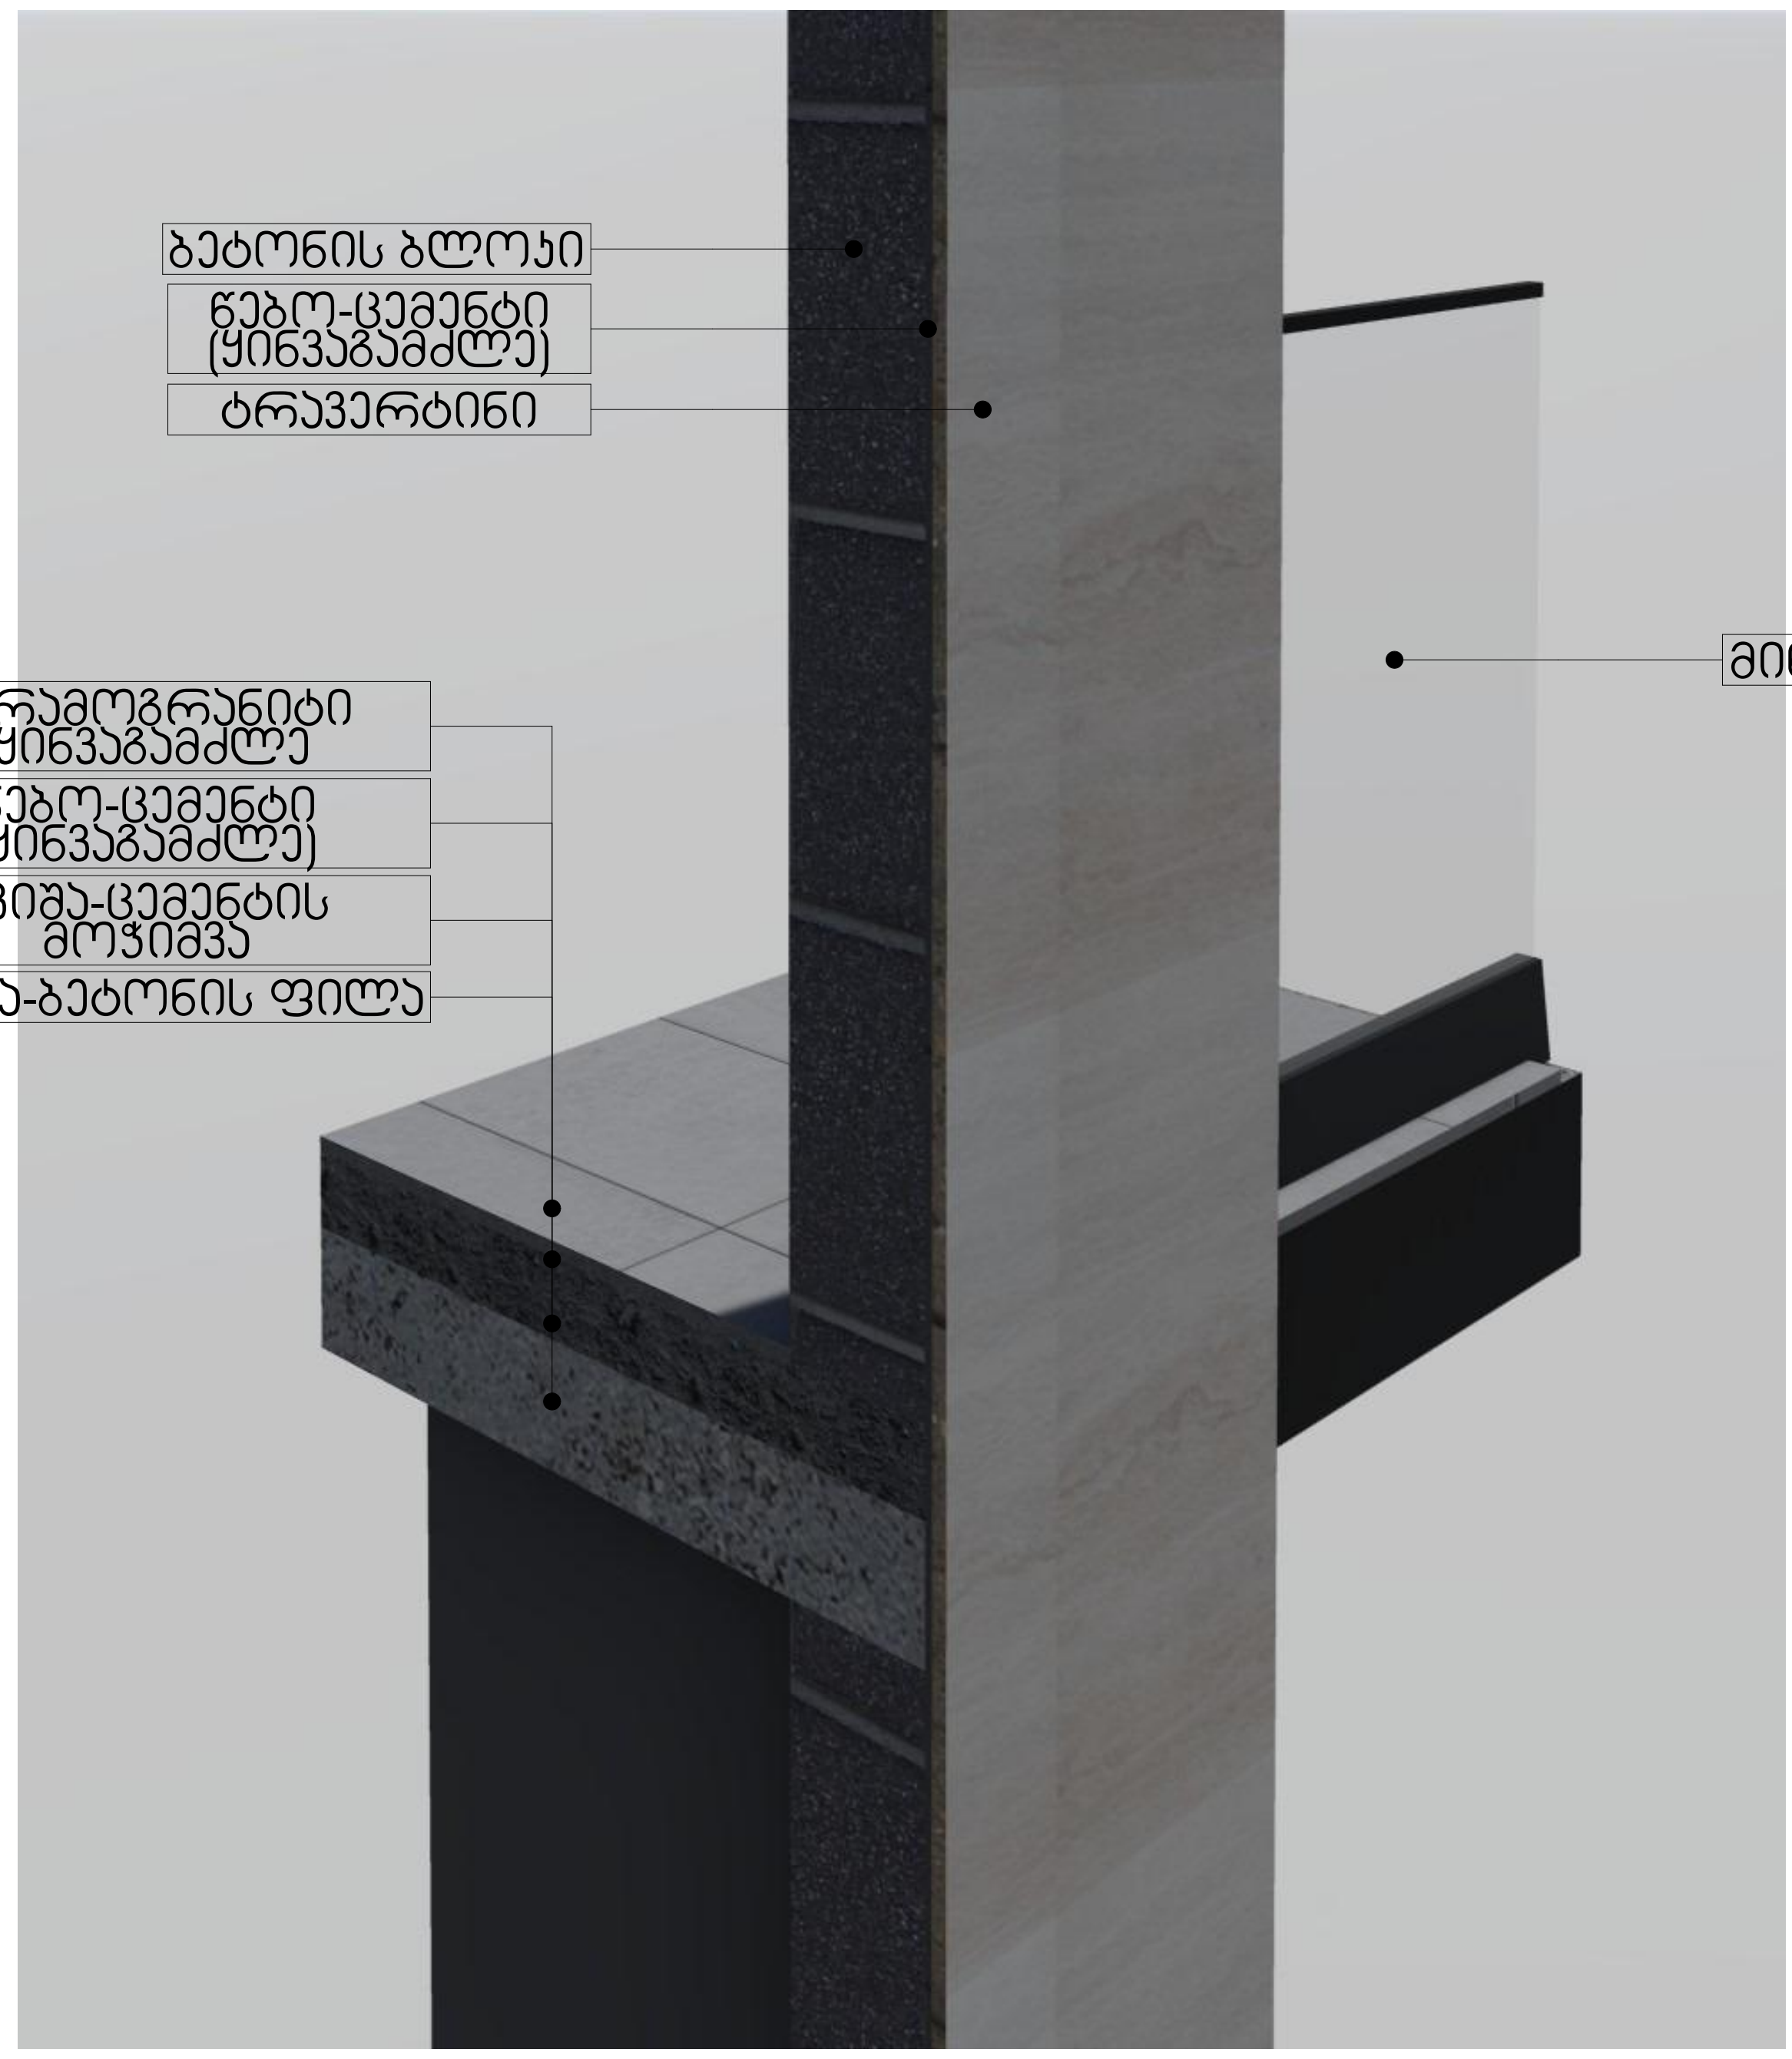

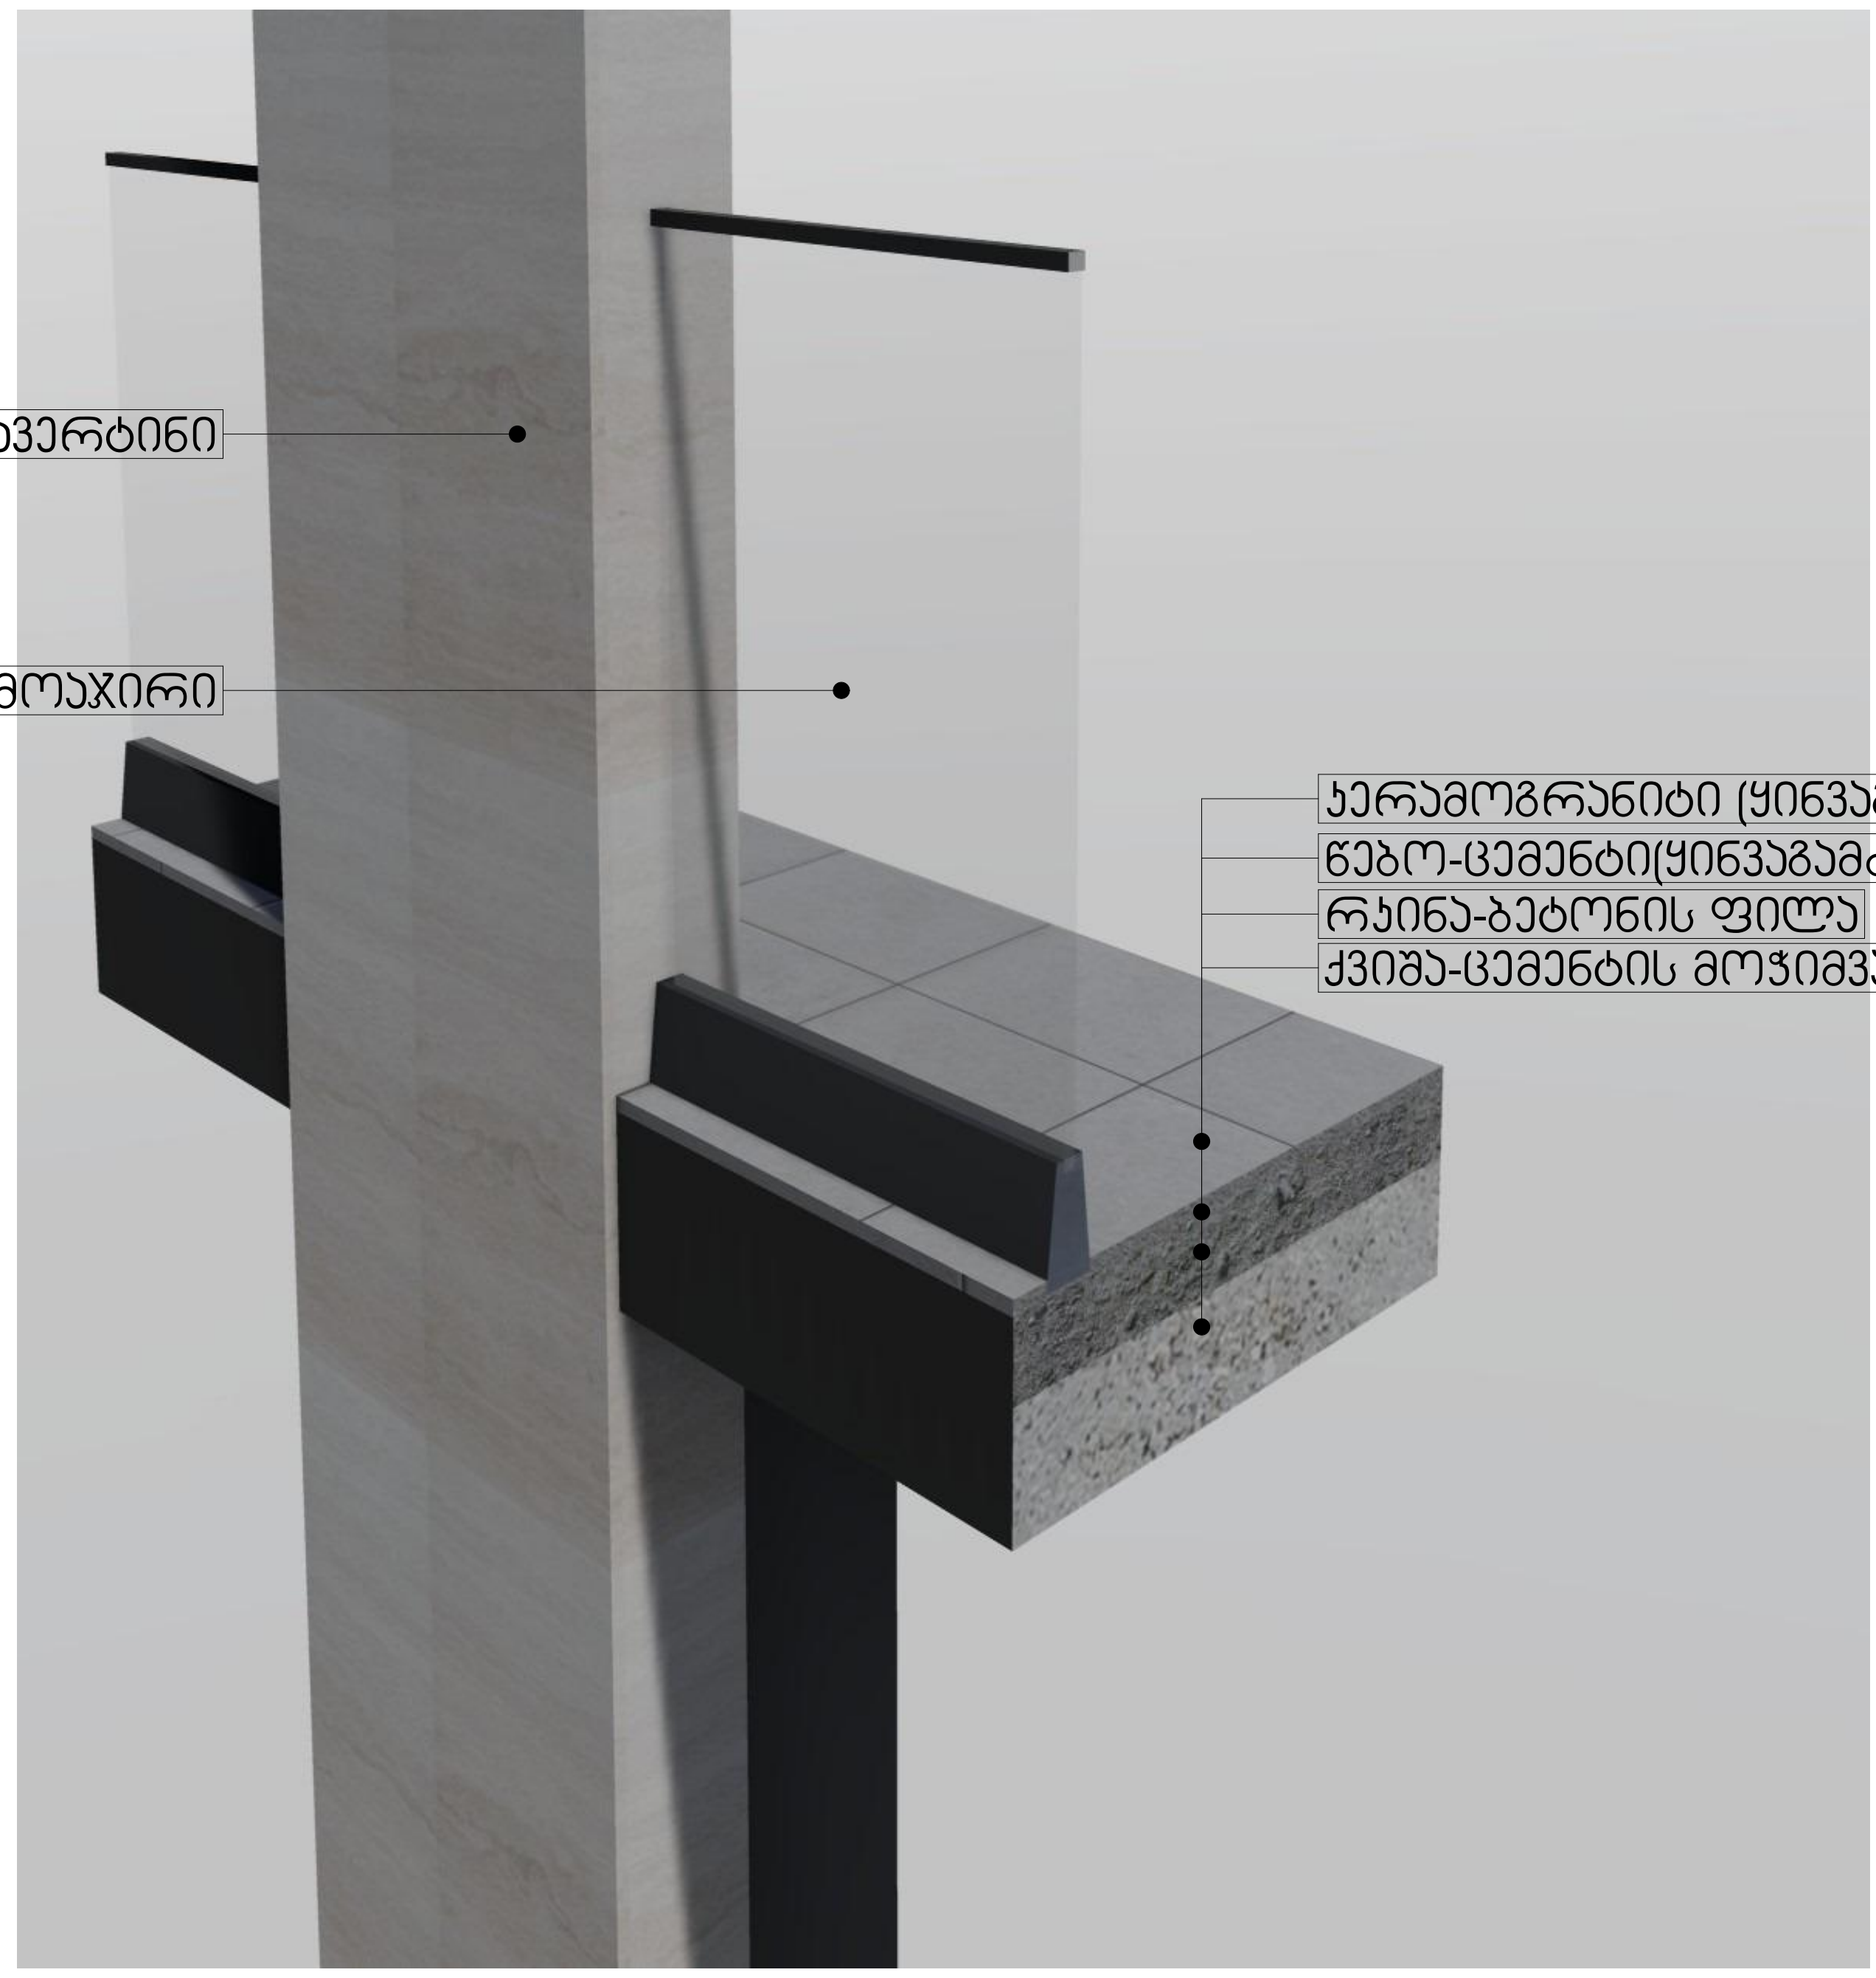

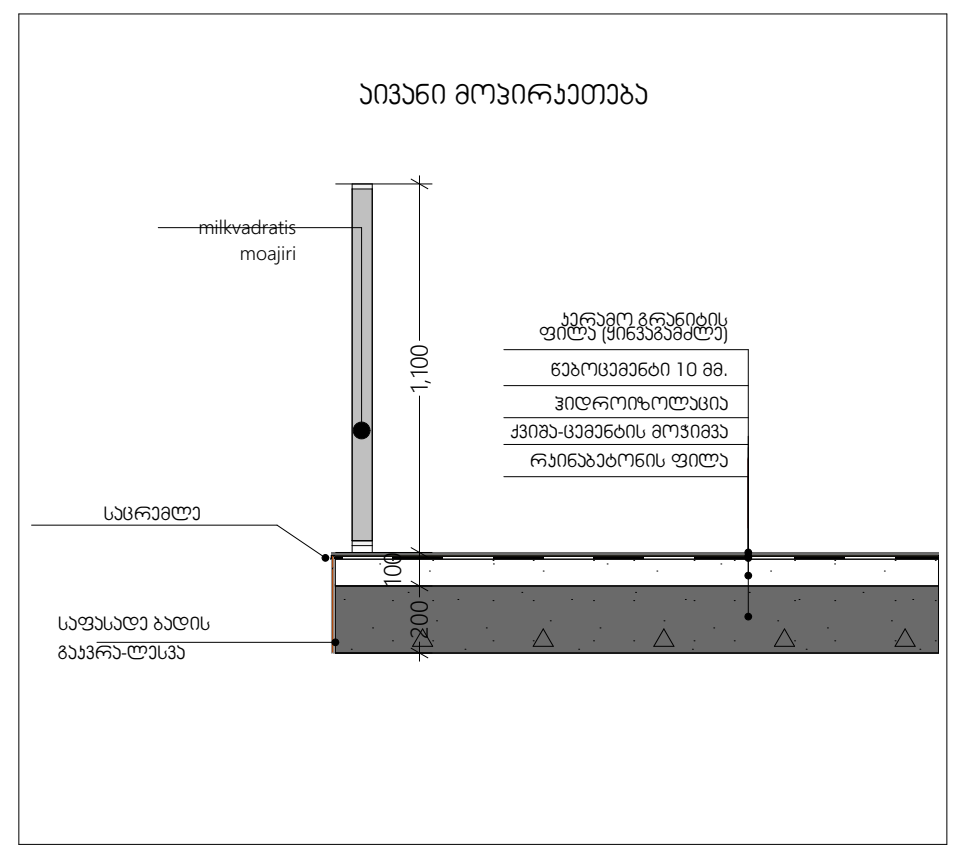

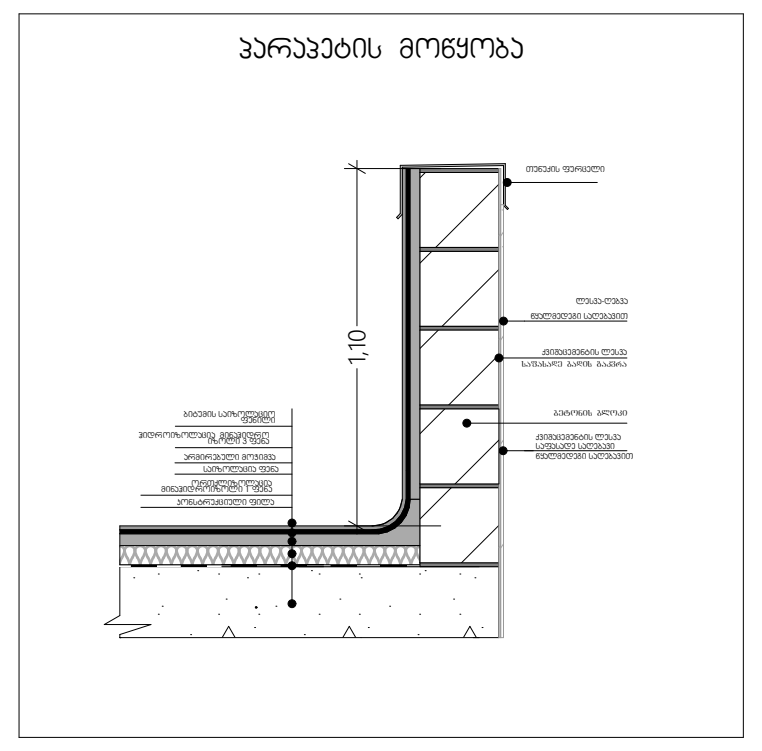

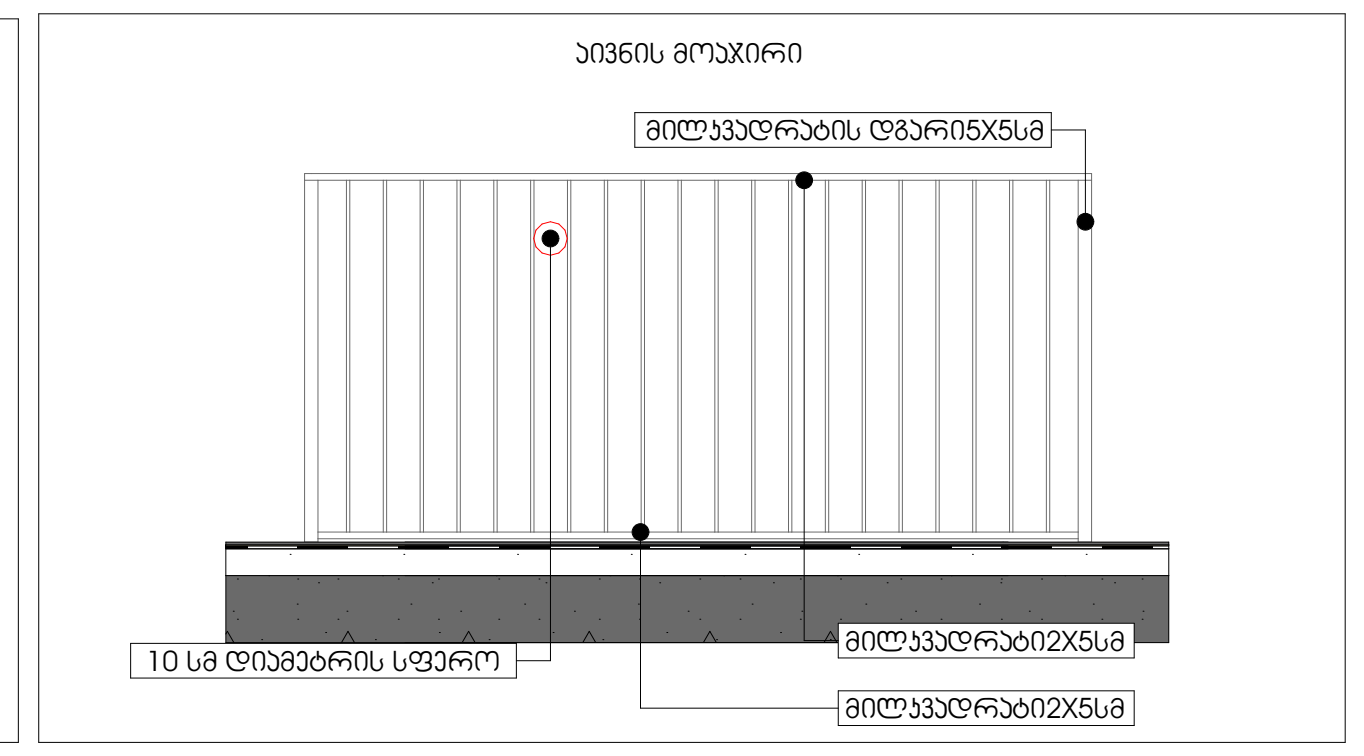

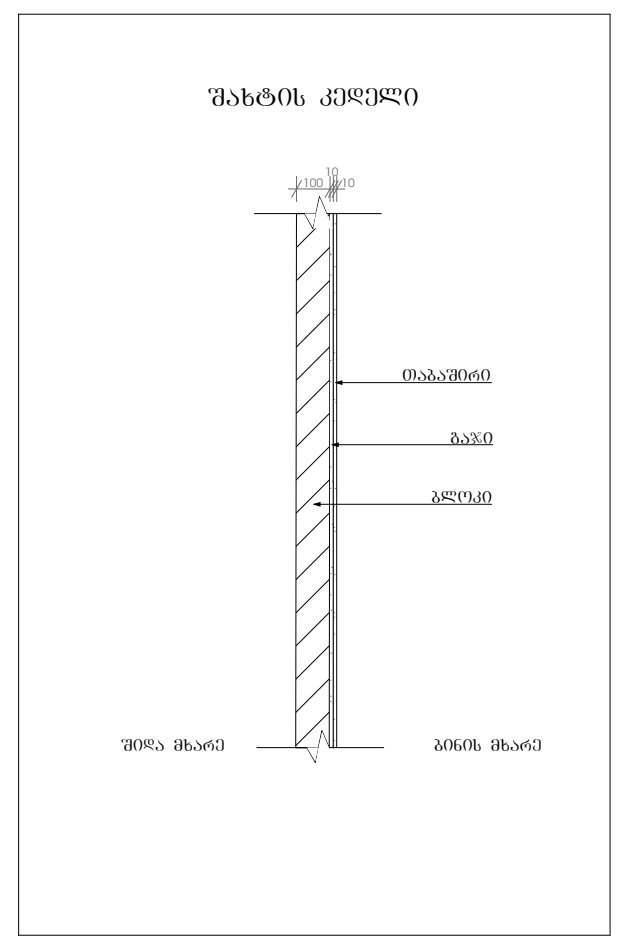

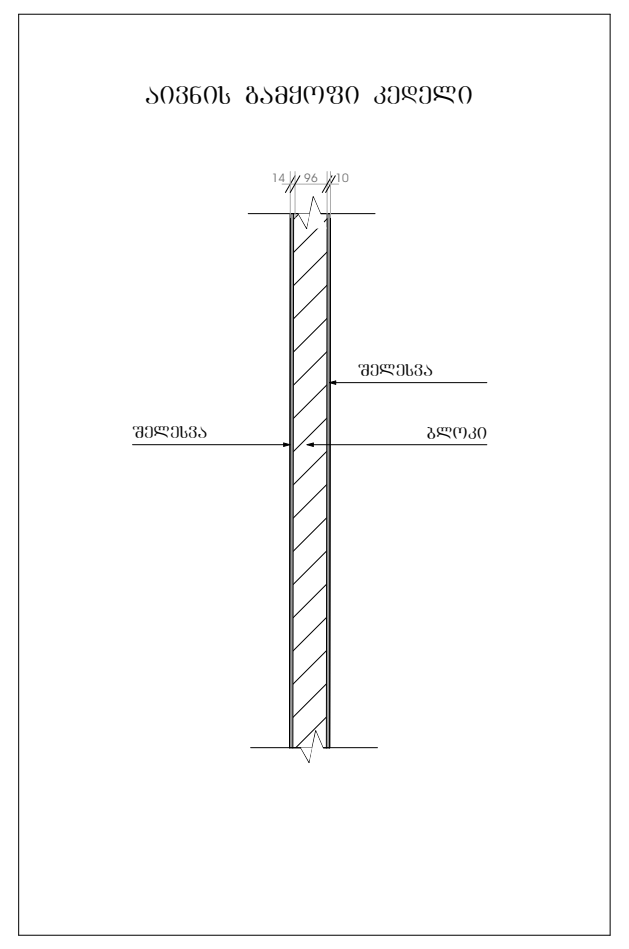

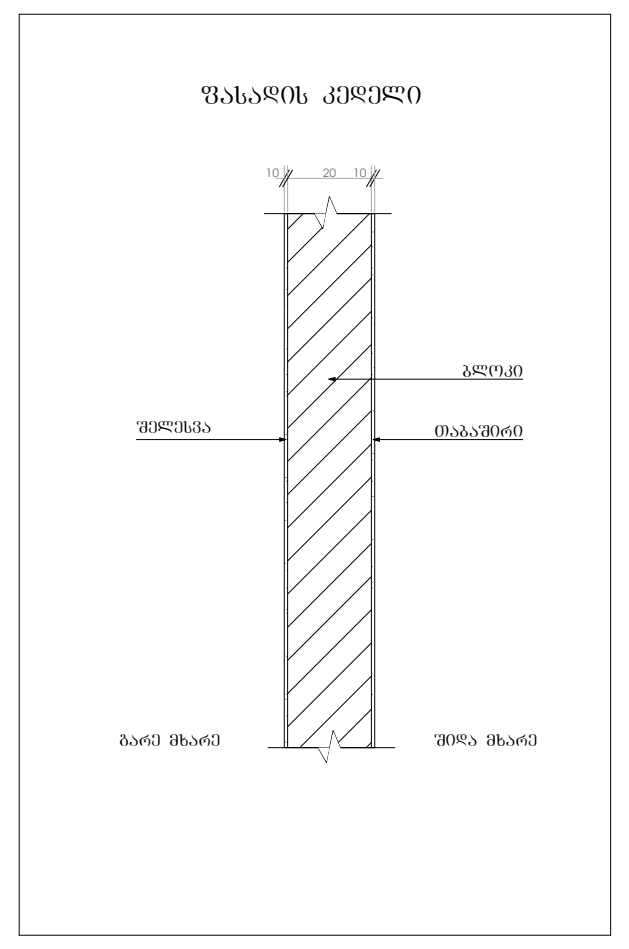

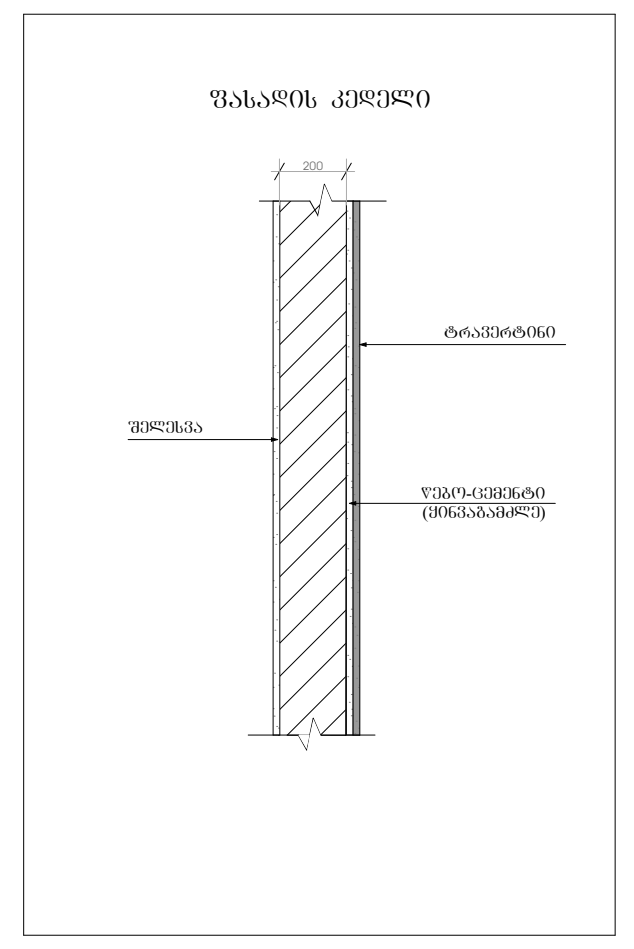

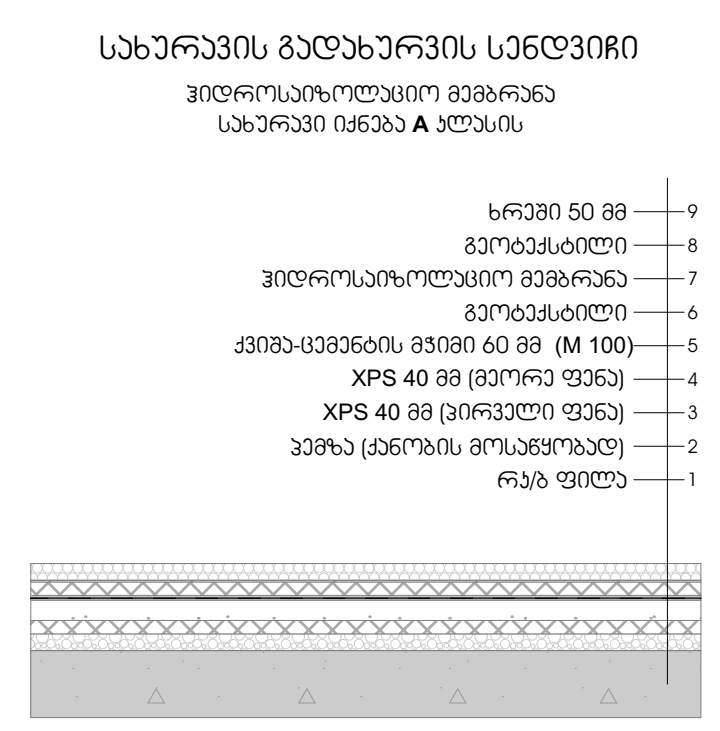

შენიშვნა: გადახურვის სენდვიჩი დაზუსტდეს მშენებლობისას.

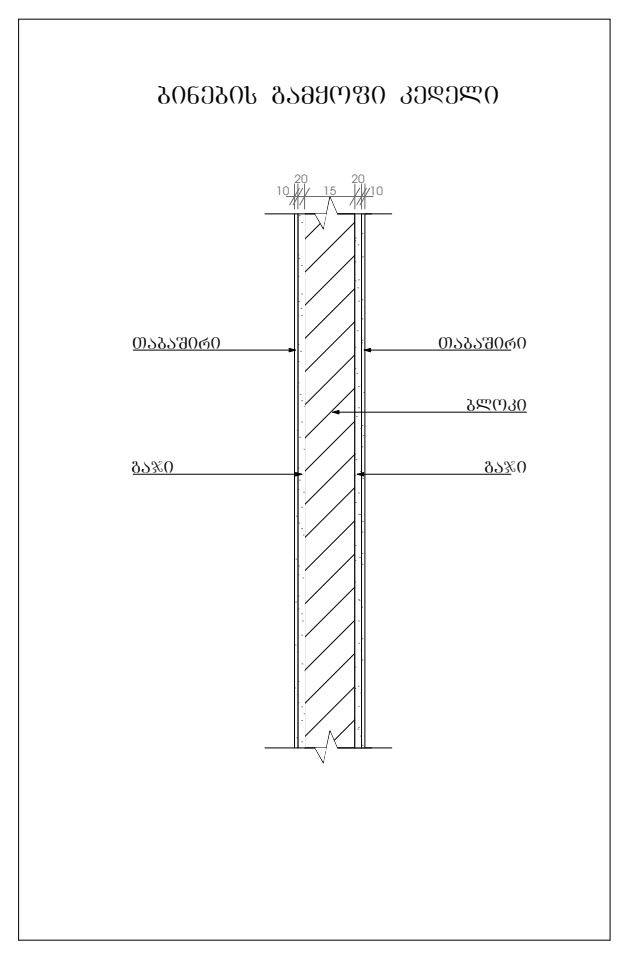

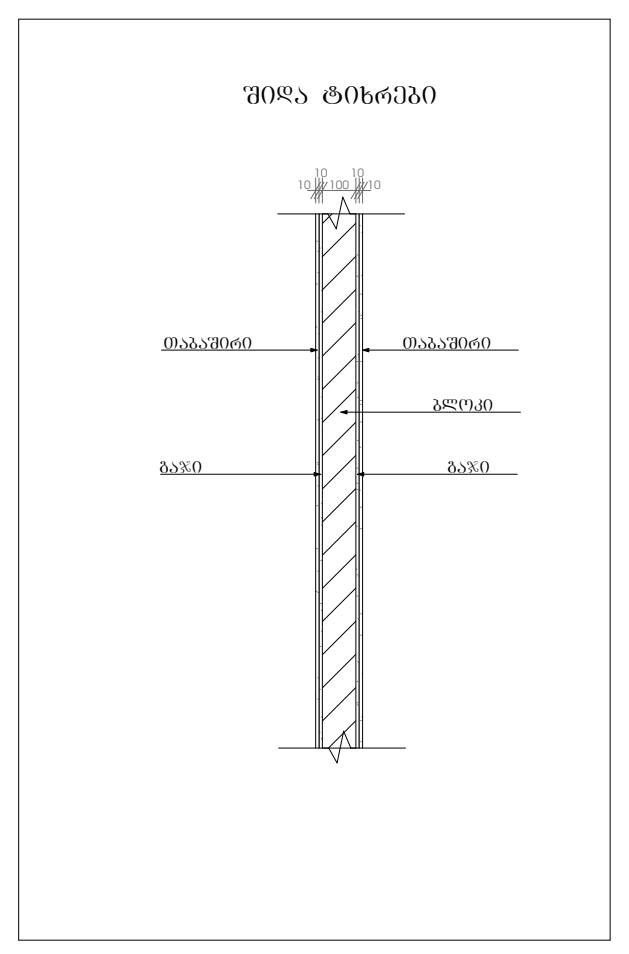

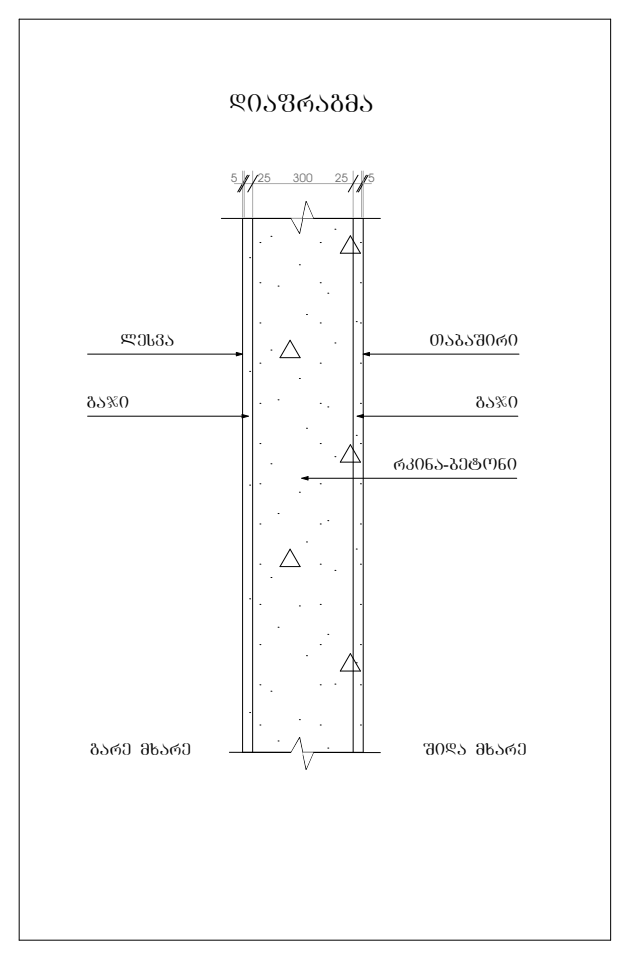

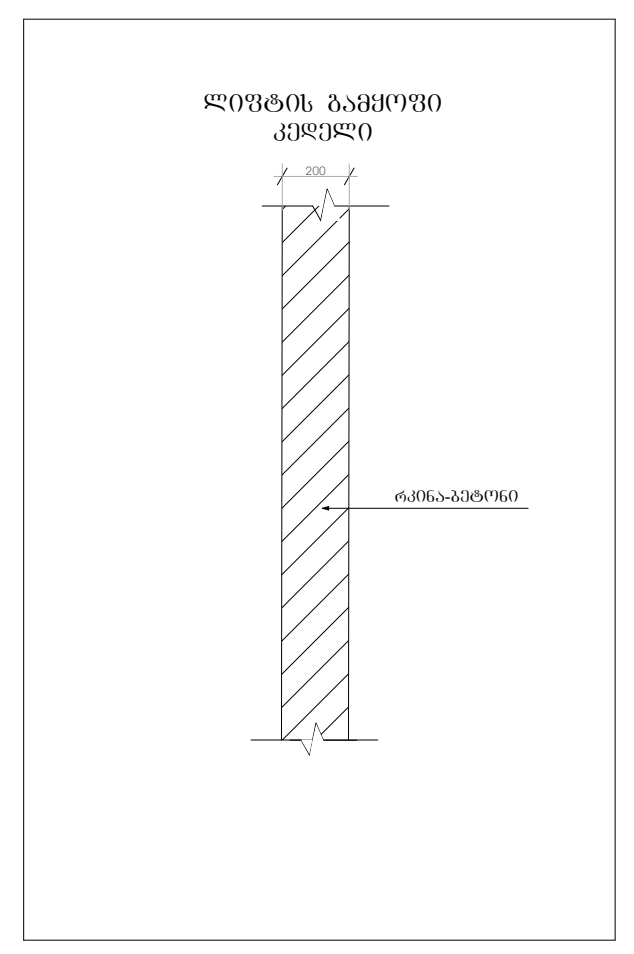

მრავალფუნქციური კომპლექსი

მისამართი: ა. წერეთლის გამზირი №117;

საკადასტრო კოდი : 01.13.06.001.044

ბლოკი №2

დამკვეთი

შ.პ.ს. "შპს გლობალური ტექნოლოგიები"

საიდენტიფიკაციო კოდი: 202185553

დირექტორი: ალექსანდრე კირვალიძე

სიტუაციური სქემა



ბ ბლოკი

ტექნიკური-ეკონომიკური მაჩვენებლები
* მიწის ნაკვეთის ფართობი (კვ.მ) – 14 708.0
* საცხოვრებელი ფართობი (კვ.მ) –
* საოფისე ფართობი (კვ.მ) –
* კომერციული ფართობი (კვ.მ) –
* საზაფხულო ფართობი (კვ.მ) –
* კიბის უჯრედის და სადარბაზოს ფართობი (კვ.მ) –
* დამხმარე ფართობი (კვ.მ) –
* ავტოსადგომის ფართობი (კვ.მ) –
* ღია ავტოსადგომის ფართობი (კვ.მ) –
* კ1 განაშენიანების ფართობი (კვ.მ) –1 592.4
* კ2 განაშენიანების ინტენსივობის ფართობი (კვ.მ) – 23 903.65
* კ3 გამწვანების ფართობი (კვ.მ) – 5 697.4

შენიშვნები:
* ნახაზი შესრულებულია სანტიმეტრებში
* ნახაზზე მოცემულია არქიტექტურული და კონსტრუქციული ნიშნულები
* არქიტექტურულ გეგმებზე დატანილია ხანძარსაწინააღმდეგო სისტემა

პირობითი აღნიშვნები

თანამდებობა	გვარი	ხელმოწერა
პრ. კონსულტანტი	ს.ავალიანი	
დაამუშავა	ს.ავალიანი	
პრ. ავტორი	მამუკა კაკულია	
მთავარი არქიტექტორი	მამუკა კაკულია	
პრ. თანაავტორი	ნიკოლოზ მაღლაფერიძე	

ნახაზის სახელი

დეტალები

ფურცლის ნომერი

ფორმატი

A2

მასშტაბი

თარიღი

რევიზია №

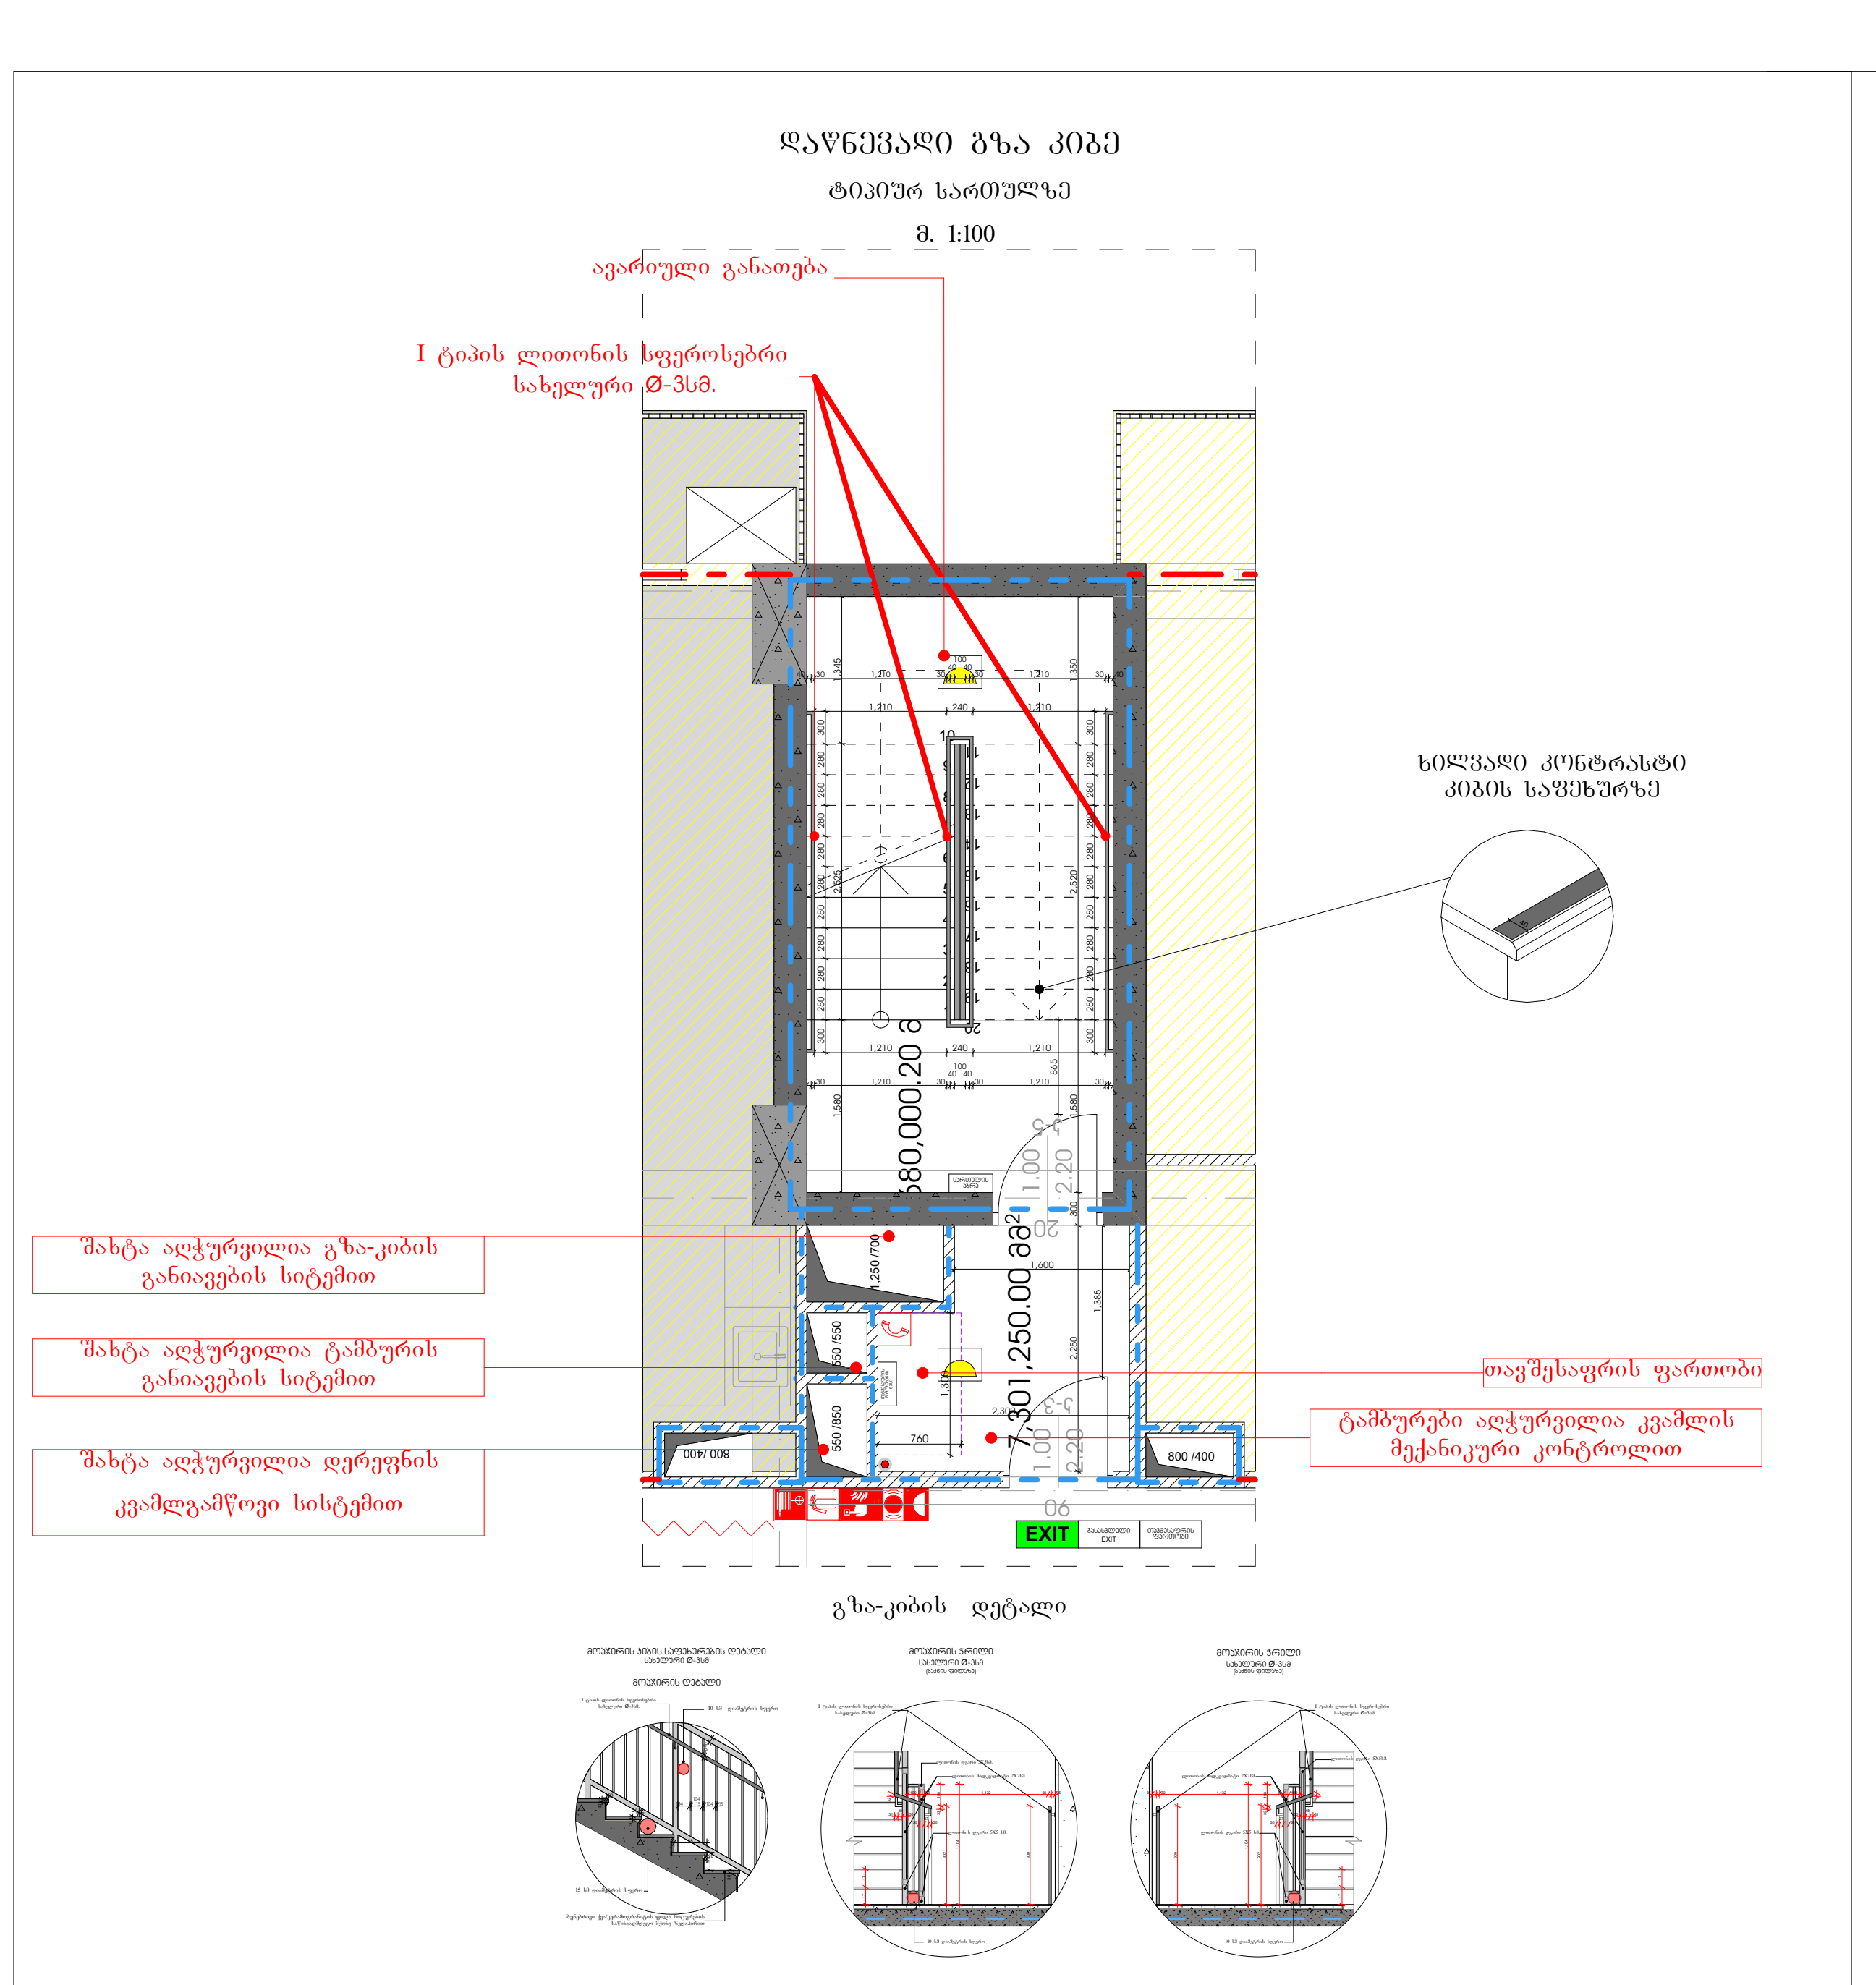

* კიბის მრშის ყველა საფეხურს აქვს თანაბარი სიმაღლის ამაღლებები და თანაბარი სიღრმის საბიჯელები. კიბის ამაღლების სიმაღლე არაუმეტეს 180მმ-ია და არაუმცირეს 100მმ, საბიჯელების სიღემე კი 280 მმ-ია.
* მოაჯირების სიმაღლე 1100 მმ-ია და მასში არსებული ღიობებში არ ეტევა 100 მმ-ანი სფერო, ხოლო კიბისა და მოაჯირის ქვედა რელსს შორის არსებულ ღიობში არ ეტევა 150მმ-იანი სფერო.
* ყველა კიბის სახელური მიემართება უწყვეტად ან საფეხურებს გადაცილებულია 300 მმ-ით. მათი დაშორება კედლიდან ან მოაჯირიდან არის 40 მმ, სიმსხო არის 30-დან 50-მმ-მდე. სახელურები ბლოლოში იხრება კედლისკენ.

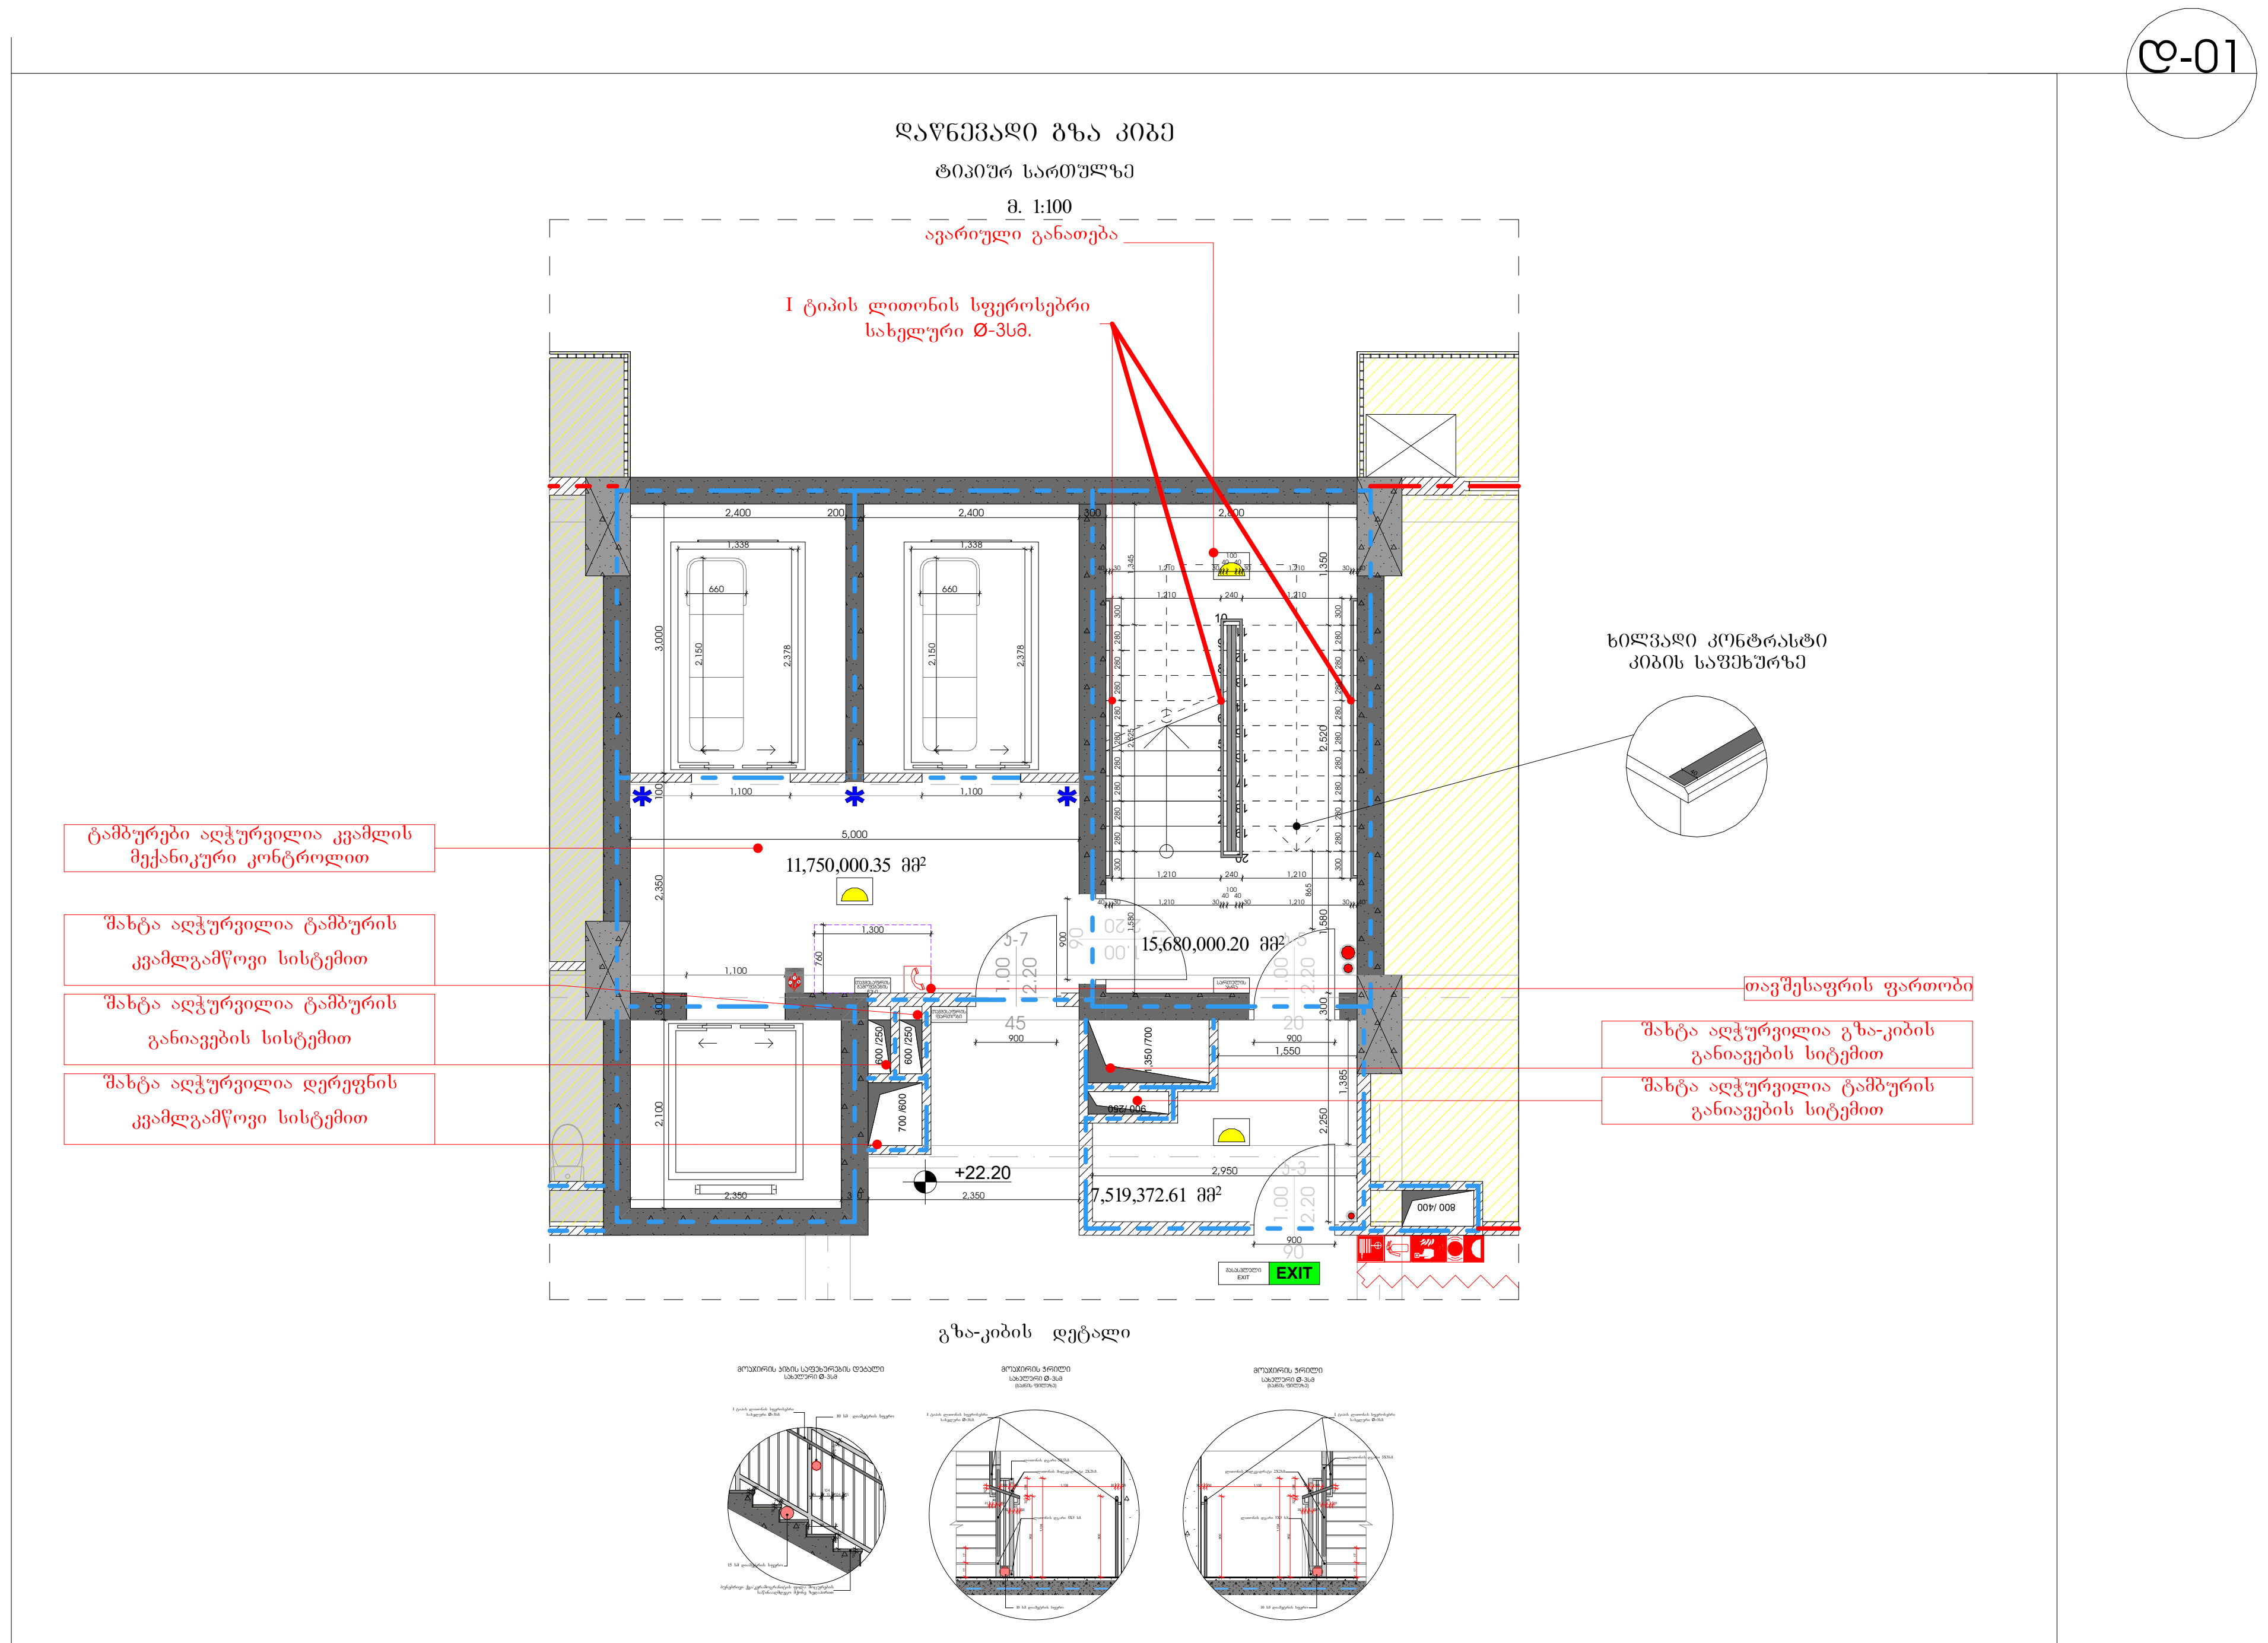

* კიბის მრშის ყველა საფეხურს აქვს თანაბარი სიმაღლის ამაღლებები და თანაბარი სიღრმის საბიჯელები. კიბის ამაღლების სიმაღლე არაუმეტეს 180მმ-ია და არაუმცირეს 100მმ, საბიჯელების სიღემე კი 280 მმ-ია.
* მოაჯირების სიმაღლე 1100 მმ-ია და მასში არსებული ღიობებში არ ეტევა 100 მმ-ანი სფერო, ხოლო კიბისა და მოაჯირის ქვედა რელსს შორის არსებულ ღიობში არ ეტევა 150მმ-იანი სფერო.
* ყველა კიბის სახელური მიემართება უწყვეტად ან საფეხურებს გადაცილებულია 300 მმ-ით. მათი დაშორება კედლიდან ან მოაჯირიდან არის 40 მმ, სიმსხო არის 30-დან 50-მმ-მდე. სახელურები ბლოლოში იხრება კედლისკენ.

მრავალფუნქციური კომპლექსი

მისამართი: ა. წერეთლის გამზირი №117;

საკადასტრო კოდი : 01.13.06.001.044

ბლოკი №2

დამკვეთი

შ.პ.ს. "შპს გლობალური ტექნოლოგიები"
საიდენტიფიკაციო კოდი: 202185553
დირექტორი: ალექსანდრე კირვალიძე

სიტუაციური სქემა



ბ ბლოკი

ტექნიკური-ეკონომიკური მაჩვენებლები
* მიწის ნაკვეთის ფართობი (კვ.მ) – 14 708.0
* საცხოვრებელი ფართობი (კვ.მ) –
* საოფისე ფართობი (კვ.მ) –
* კომერციული ფართობი (კვ.მ) –
* საზაფხულო ფართობი (კვ.მ) –
* კიბის უჯრედის და სადარბაზოს ფართობი (კვ.მ) –
* დამხმარე ფართობი (კვ.მ) –
* ავტოსადგომის ფართობი (კვ.მ) –
* ღია ავტოსადგომის ფართობი (კვ.მ) –
* კ1 განაშენიანების ფართობი (კვ.მ) –1 592.4
* კ2 განაშენიანების ინტენსივობის ფართობი (კვ.მ) – 23 903.65
* კ3 გამწვანების ფართობი (კვ.მ) – 5 697.4

შენიშვნები:
* ნახაზი შესრულებულია სანტიმეტრებში
* ნახაზზე მოცემულია არქიტექტურული და კონსტრუქციული ნიშნულები
* არქიტექტურულ გეგმებზე დატანილია ხანძარსაწინააღმდეგო სისტემა

პირობითი აღნიშვნები

თანამდებობა	გვარი	ხელმოწერა
პრ. კონსულტანტი	ს.ავალიანი	[signature]
დაამუშავა	ს.ავალიანი	[signature]
პრ. ავტორი	მამუკა კაკულია	
მთავარი არქიტექტორი	მამუკა კაკულია	
პრ. თანაავტორი	ნიკოლოზ მაღლაფერიძე	

ნახაზის სახელი

დეტალები

ფურცლის ნომერი

ფორმატი
A2

მასშტაბი

თარიღი

რევიზია №

მრავალფუნქციური კომპლექსი






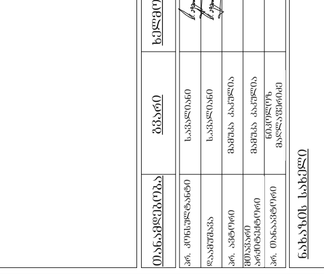











A2

ტიპიური პროექტის №

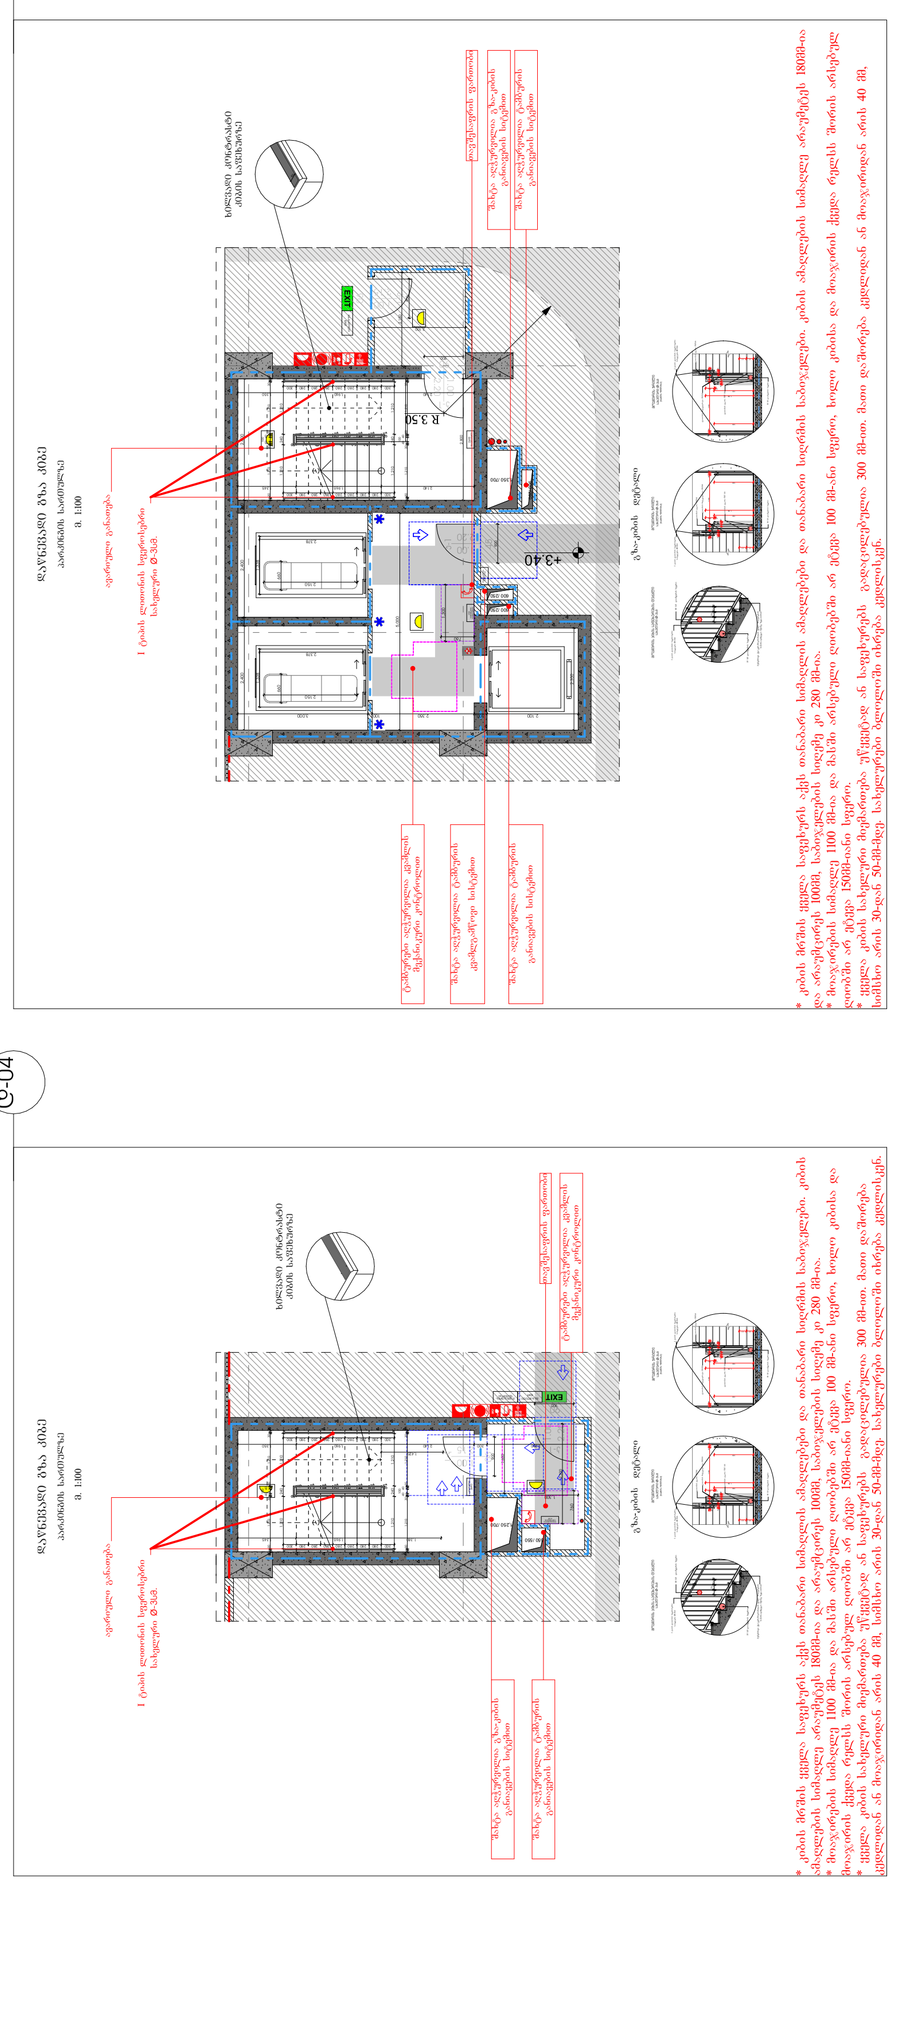















დამკვეთი

შ.პ.ს. "შპს გლობალური ტექნოლოგიები"

საიდენტიფიკაციო კოდი: 202185553

დირექტორი: ალექსანდრე კირვალიძე

სიტუაციური სქემა



ბ ბლოკი

ტექნიკური-ეკონომიკური მაჩვენებლები

* მიწის ნაკვეთის ფართობი (კვ.მ) – 14708
* საცხოვრებელი ფართობი (კვ.მ) –
* საოფისე ფართობი (კვ.მ) –
* კომერციული ფართობი (კვ.მ) –
* საზაფხულო ფართობი (კვ.მ) –
* კიბის უჯრედის და სადარბაზოს ფართობი (კვ.მ) –
* დამხმარე ფართობი (კვ.მ) –
* ღია ავტოსადგომის ფართობი (კვ.მ) –
* კ1 განაშენიანების ფართობი (კვ.მ) –
* კ2 განაშენიანების ინტენსივობის ფართობი (კვ.მ) –
* კ3 გამწვანების ფართობი (კვ.მ) –

შენიშვნები:

* ნახაზი შესრულებულია სანტიმეტრებში
* ნახაზზე მოცემულია არქიტექტურული და კონსტრუქციული ნიშნულები
* არქიტექტურულ გეგმებზე დატანილია ხანძარსაწინააღმდეგო სისტემა

პირობითი აღნიშვნები

თანამდებობა	გვარი	ხელმოწერა
პრ. კონსულტანტი	ს.ავალიანი	
დაამუშავა	ს.ავალიანი	
პრ. ავტორი	მამუკა კაკულია	
მთავარი არქიტექტორი	მამუკა კაკულია	
პრ. თანაავტორი	ნიკოლოზ მაღლაფერიძე	

ნახაზის სახელი

-1 სართულის გეგმა

ფურცლის ნომერი

ფორმატი

A2

მასშტაბი

თარიღი

რევიზია №

პირობითი ნიშნები

მოსატრიალებელი სივრცეები

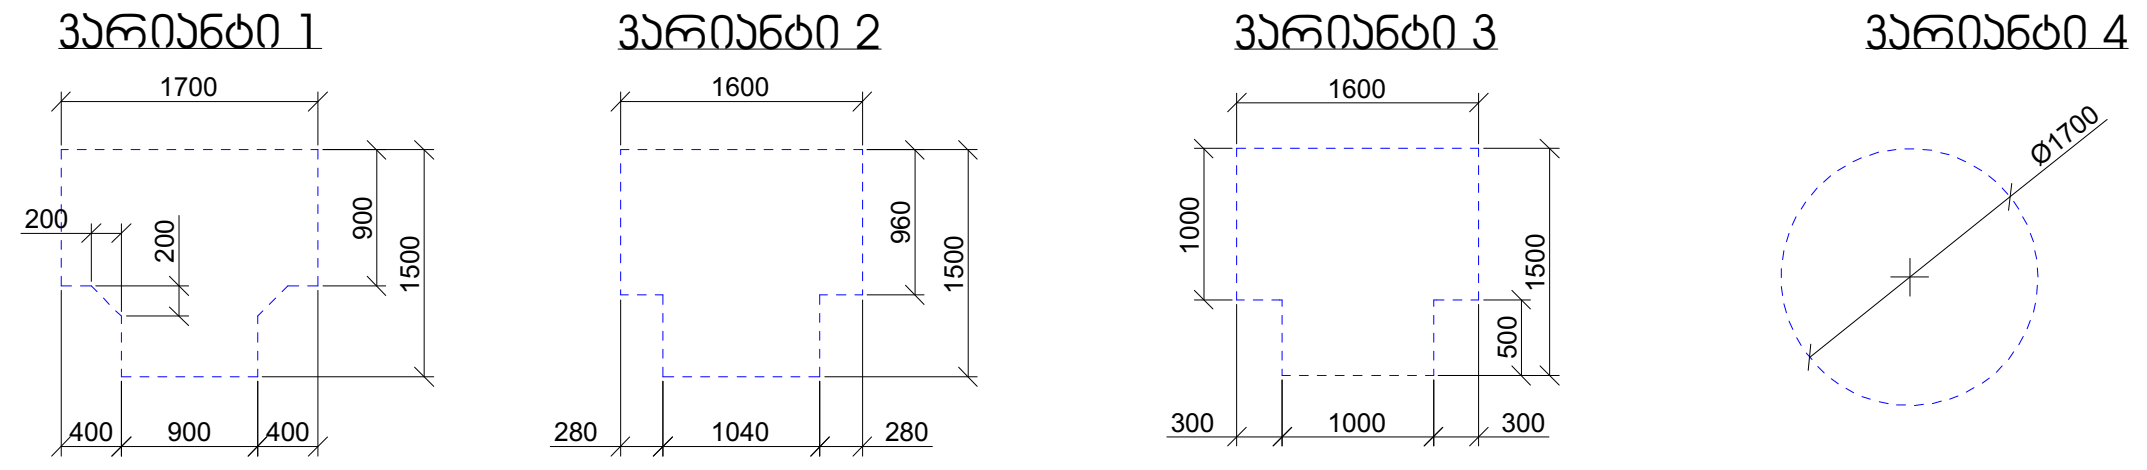

კარის წინ თავისუფალი სივრცე

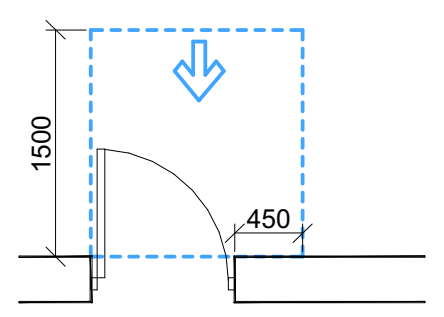

თავისუფალი სივრცე კართან მანევრირებისთვის
- ანჯამიანი კარი
წინიდან მისაწვდომი - გამოწევით გაღება

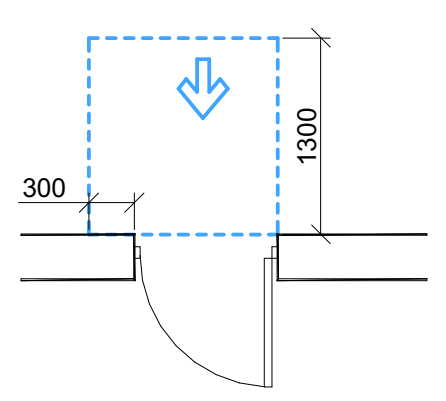

თავისუფალი სივრცე კართან მანევრირებისთვის
- ანჯამიანი კარი
წინიდან მისაწვდომი - მიწოლით გაღება

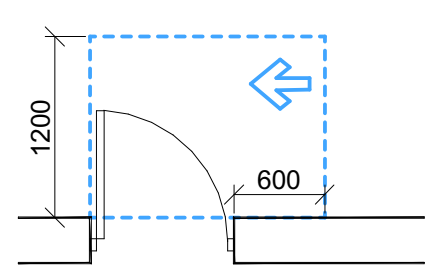

თავისუფალი სივრცე კართან მანევრირებისთვის
- ანჯამიანი კარი
საკეტის მხრიდან მისაწვდომი - გამოწევით გაღება

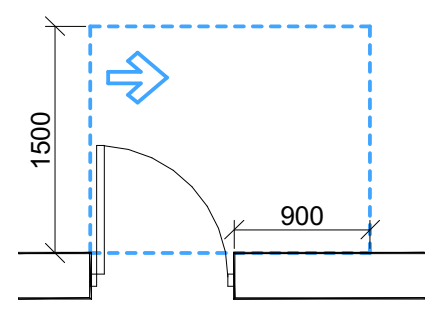

თავისუფალი სივრცე კართან მანევრირებისთვის
- ანჯამიანი კარი
ანჯამის მხრიდან მისაწვდომი - გამოწევით გაღება

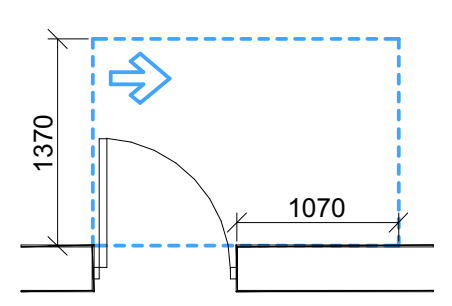

თავისუფალი სივრცე კართან მანევრირებისთვის
- ანჯამიანი კარი
ანჯამის მხრიდან მისაწვდომი - გამოწევით გაღება

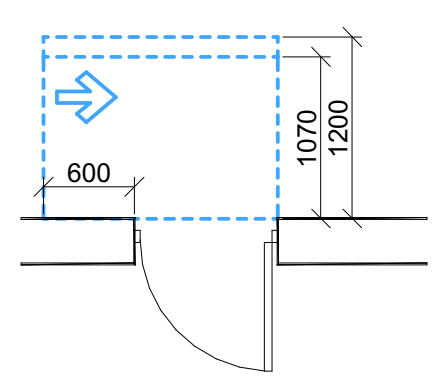

თავისუფალი სივრცე კართან მანევრირებისთვის
- ანჯამიანი კარი
საკეტის მხრიდან მისაწვდომი - მიწოლით გაღება
120 მინ. თუ მოწყობილია მიმხურავი

შენიშვნები:

1.იატაკის ზედაპირები მოეწყობა ისე, რომ იქნება მდგრადი, მყარი და არა სრიალა.

2.განათების სამართავები, ელექტრო გამანაწილებლები, ელექტრო ჩამრთველები და დენსართები, ტემპერატურის მარეგულირებლები, მოწყობილობების სამართავები, წყალსადენი სისტემის მოწყობილობების მარეგულირებლები და დამცავი და ორმხრივი საკომუნიკაციო სისტემების სამართავები "ა" ტიპის ერთეულში მოეწყობა სტანდარტის 309-ე ქვეთავის შესაბამისად.

3.სინათლის ჩამრთველები, ელექტრო ჩამრთველები, დენსართები, ტემპერატურის მარეგულირებლები, ელექტრო გამანაწილებლები და უსაფრთხოების ან შიდასაკომუნიკაციო სისტემების სამართავები "ბ" ტიპის ერთეულებში მოეწყობა სტანდარტის 309,2 და 1104,1 ქვეთავების მიხედვით.

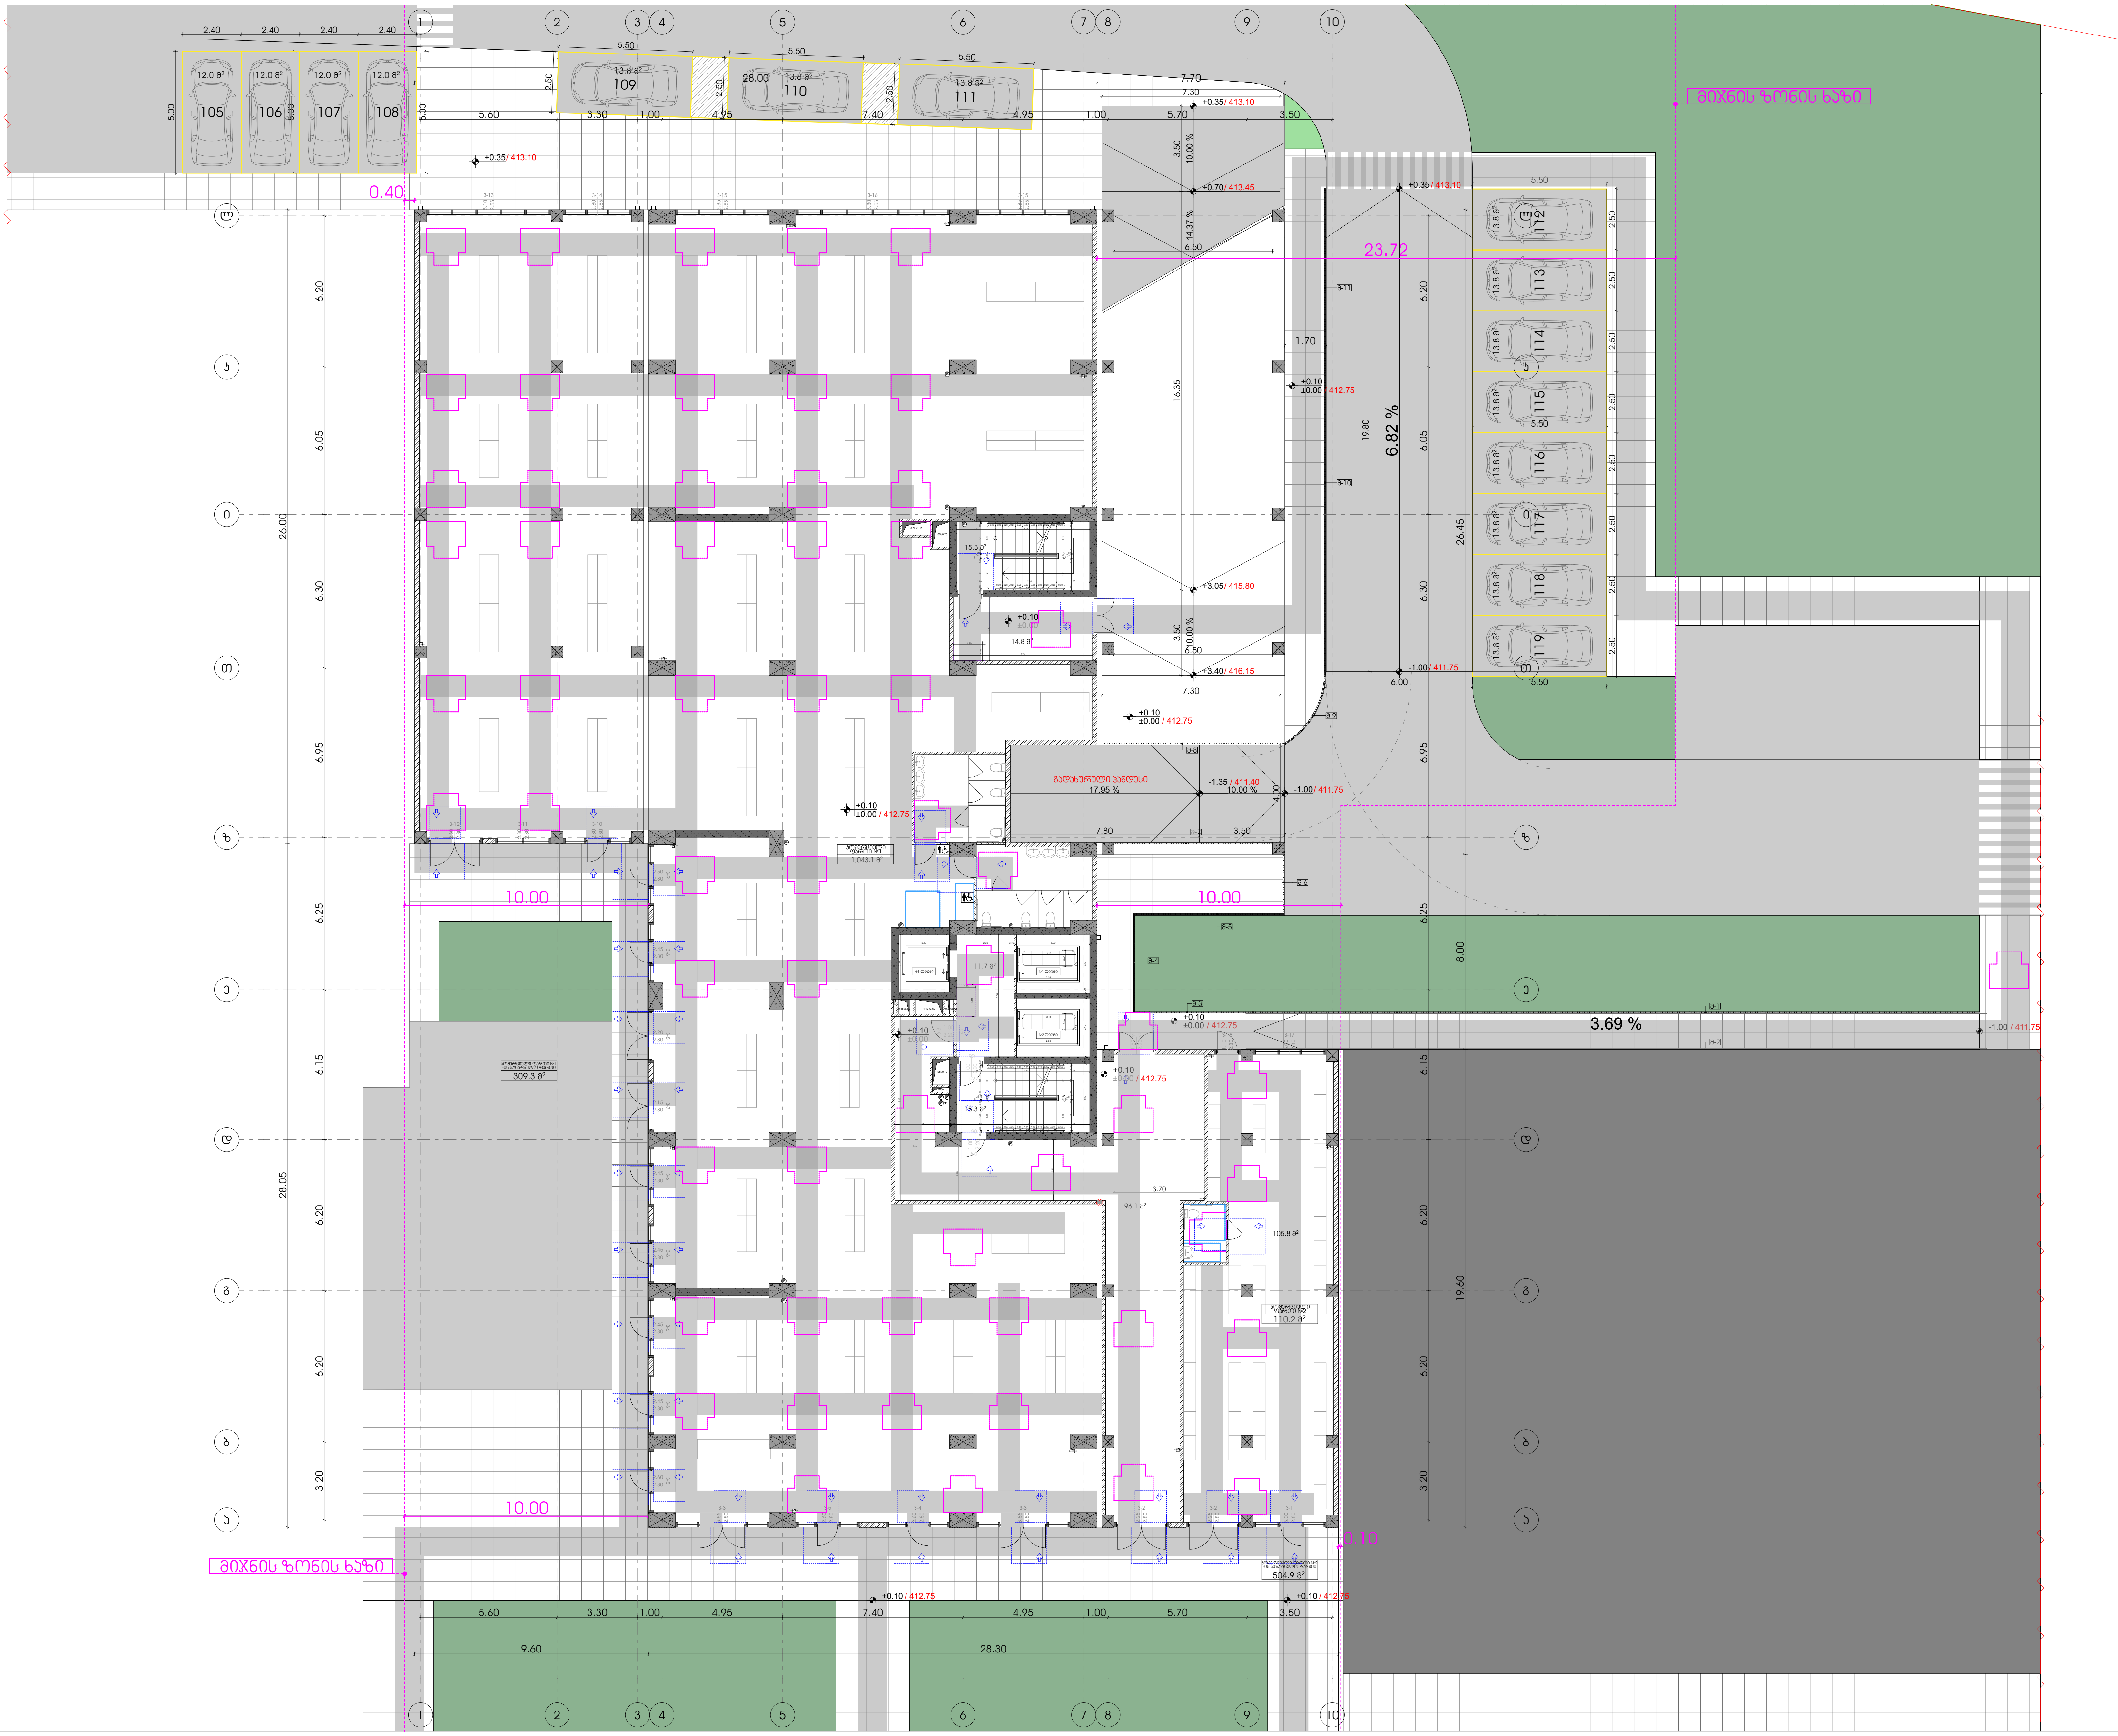

მრავალფუნქციური კომპლექსი

მისამართი: ა. წერეთლის გამზირი №117;

საკადასტრო კოდი : 01.13.06.001.044

ბლოკი №2

დამკვეთი

შ.პ.ს. "შპს გლობალური ტექნოლოგიები"

საიდენტიფიკაციო კოდი: 202185553

დირექტორი: ალექსანდრე კირვალიძე

სიტუაციური სქემა



ბ ბლოკი

ტექნიკური-ეკონომიკური მაჩვენებლები
* მიწის ნაკვეთის ფართობი (კვ.მ) – 14708
* საცხოვრებელი ფართობი (კვ.მ) –
* საოფისე ფართობი (კვ.მ) –
* კომერციული ფართობი (კვ.მ) –
* საზაფხულო ფართობი (კვ.მ) –
* კიბის უჯრედის და სადარბაზოს ფართობი (კვ.მ) –
* დამხმარე ფართობი (კვ.მ) –
* ღია ავტოსადგომის ფართობი (კვ.მ) –
* კ1 განაშენიანების ფართობი (კვ.მ) –
* კ2 განაშენიანების ინტენსივობის ფართობი (კვ.მ) –
* კ3 გამწვანების ფართობი (კვ.მ) –

შენიშვნები:
* ნახაზი შესრულებულია სანტიმეტრებში
* ნახაზზე მოცემულია არქიტექტურული და კონსტრუქციული ნიშნულები
* არქიტექტურულ გეგმებზე დატანილია ხანძარსაწინააღმდეგო სისტემა

პირობითი აღნიშვნები

თანამდებობა	გვარი	ხელმოწერა
პრ. კონსულტანტი	ს.ავალიანი	
დაამუშავა	ს.ავალიანი	
პრ. ავტორი	მამუკა კაკულია	
მთავარი არქიტექტორი	მამუკა კაკულია	
პრ. თანაავტორი	ნიკოლოზ მაღლაფერიძე	

ნახაზის სახელი

1 სართულის გეგმა

ფურცლის ნომერი

ფორმატი

A2

მასშტაბი

თარიღი

რევიზია №

პირობითი ნიშნები

მოსატრიალებელი სივრცეები

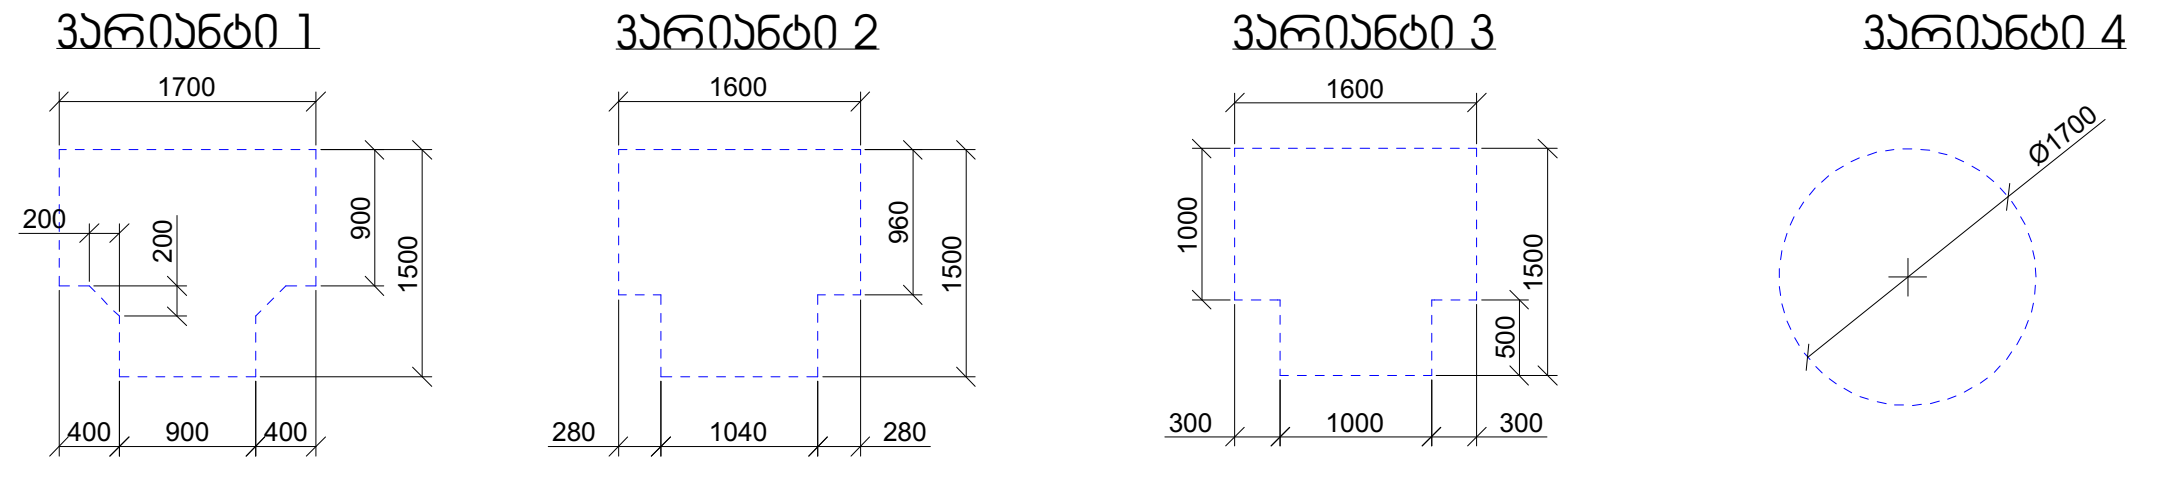

კარის წინ თავისუფალი სივრცე

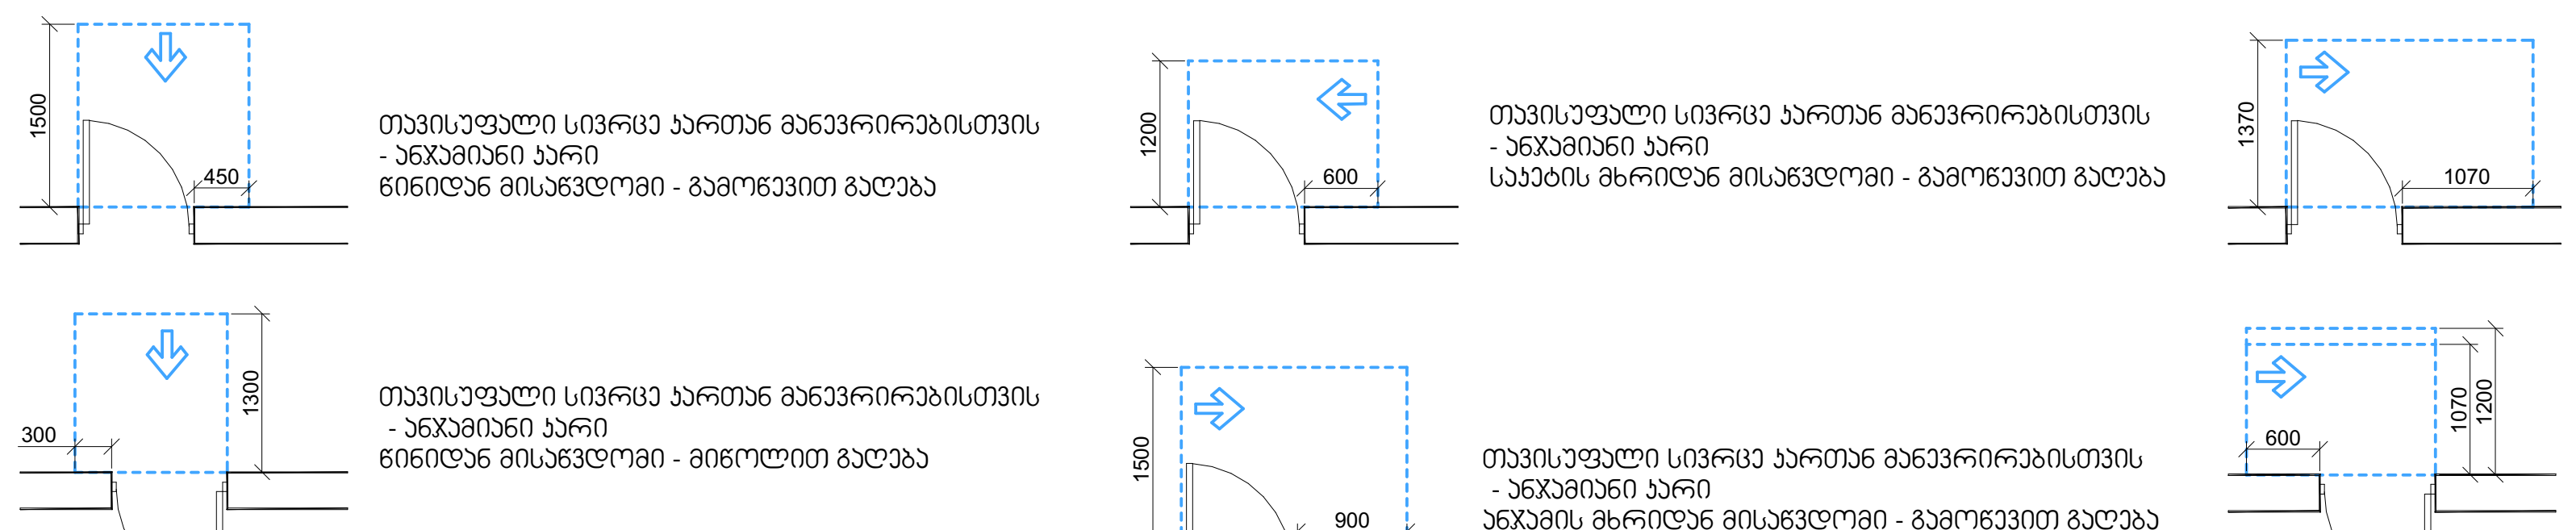

შენიშვნები:

1.იატაკის ზედაპირები მოეწყობა ისე, რომ იქნება მდგრადი, მყარი და არა სრიალა.

2.განათების სამართავები, ელექტრო გამანაწილებლები, ელექტრო ჩამრთველები და დენსართები, ტემპერატურის მარეგულირებლები, მოწყობილობების სამართავები, წყალსადენი სისტემის მოწყობილობების მარეგულირებლები და დამცავი და ორმხრივი საკომუნიკაციო სისტემების სამართავები "ა" ტიპის ერთეულში მოეწყობა სტანდარტის 309-ე ქვეთავის შესაბამისად.

3.სინათლის ჩამრთველები, ელექტრო ჩამრთველები, დენსართები, ტემპერატურის მარეგულირებლები, ელექტრო გამანაწილებლები და უსაფრთხოების ან შიდასაკომუნიკაციო სისტემების სამართავები "ბ" ტიპის ერთეულებში მოეწყობა სტანდარტის 309,2 და 1104,1 ქვეთავების მიხედვით.



პირობითი ნიშნები

მოსაბრიალებელი სივრცეები

ვარიანტი 1

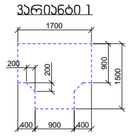

ვარიანტი 2

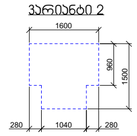

ვარიანტი 3

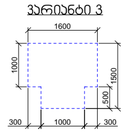

ვარიანტი 4

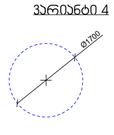


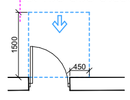


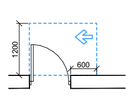


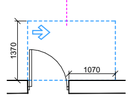


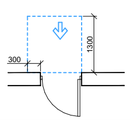


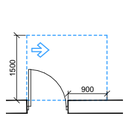


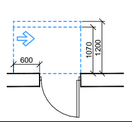


120 მინ. თუ მოწყობილია მიმხვარვი

შენიშვნები:

1.იატაკის ზედაპირები მოეწყობა ისე, რომ იქნება მდგრადი, მყარი და არა სრიალა.

2.განათების სამართავები, ელექტრო გამანაწილებლები, ელექტრო ჩამრთველები და დენსართები, ტემპერატურის მარეგულირებლები, მოწყობილობების სამართავები, წყალსადენი სისტემის მოწყობილობების მარეგულირებლები და დამცავი და ორმხრივი საკომუნიკაციო სისტემების სამართავები "ა" ტიპის ერთეულში მოეწყობა სტანდარტის 309-ე ქვეთავის შესაბამისად.

3.სინათლის ჩამრთველები, ელექტრო ჩამრთველები, დენსართები, ტემპერატურის მარეგულირებლები, ელექტრო გამანაწილებლები და უსაფრთხოების ან შიდასაკომუნიკაციო სისტემების სამართავები "ბ" ტიპის ერთეულებში მოეწყობა სტანდარტის 309,2 და 1104,1 ქვეთავების მიხედვით.

მრავალფუნქციური კომპლექსი

მისამართი: ა. წერეთლის გამზირი №117;

საკადასტრო კოდი : 01.13.06.001.044

ბლოკი №2

დამკვეთი

შ.პ.ს. "შპს გლობალური ტექნოლოგიები"

საიდენტიფიკაციო კოდი: 202185553

დირექტორი: ალექსანდრე კირკვალიძე

სიტუაციური სქემა



ბ ბლოკი

ტექნიკური-ეკონომიკური მახვენებლები

* მიწის ნაკვეთის ფართობი (კვ.მ) – 14708
* სახურავრებელი ფართობი (კვ.მ) –
* საერთო ფართობი (კვ.მ) –
* კომერციული ფართობი (კვ.მ) –
* საზაფხულო ფართობი (კვ.მ) –
* კიბის უჯრედის და სადარბაზოს ფართობი (კვ.მ) –
* დამხმარე ფართობი (კვ.მ) –
* დია ავტოსადგომის ფართობი (კვ.მ) –
* J1 ბანაშენიანების ფართობი (კვ.მ) –
* J2 ბანაშენიანების ინტენსივობის ფართობი (კვ.მ) –
* J3 ბამწვანების ფართობი (კვ.მ) –

შენიშვნები:

* ნახაზზე შესრულებულია სანტიმეტრებში
* ნახაზზე მოცემულია არქიტექტურული და კონსტრუქციული ნიშნულები
* არქიტექტურულ გეგმებზე დატანილია ხანძარსაწინააღმდეგო სისტემა

პირობითი აღნიშვნები

თანამდებობა	გვარი	ხელმოწერა

ნახაზის სახელი

2 სართულის გეგმა

ფურცლის ნომერი

ფორმატი	მასშტაბი
A2	
თარიღი	რევიზია №



მრავალფუნქციური კომპლექსი

მისამართი: ა. წერეთლის გამზირი №117;

საკადასტრო კოდი : 01.13.06.001.044

ბლოკი №2

დამკვეთი

შ.პ.ს. "შპს გლობალური ტექნოლოგიები"
საიდენტიფიკაციო კოდი: 202185553
დირექტორი: ალექსანდრე კირვალიძე

სიტუაციური სქემა



ბ ბლოკი

ტექნიკურ-ეკონომიკური მაჩვენებლები

* მიწის ნაკვეთის ფართობი (კვ.მ) – 14708
* საცხოვრებელი ფართობი (კვ.მ) –
* საოფისე ფართობი (კვ.მ) –
* კომერციული ფართობი (კვ.მ) –
* საზაფხულო ფართობი (კვ.მ) –
* კიბის უჯრედის და სადარბაზოს ფართობი (კვ.მ) –
* დამხმარე ფართობი (კვ.მ) –
* ღია ავტოსადგომის ფართობი (კვ.მ) –
* კ1 განაშენიანების ფართობი (კვ.მ) –
* კ2 განაშენიანების ინტენსივობის ფართობი (კვ.მ) –
* კ3 გამწვანების ფართობი (კვ.მ) –

შენიშვნები:

* ნახაზი შესრულებულია სანტიმეტრებში
* ნახაზზე მოცემულია არქიტექტურული და კონსტრუქციული ნიშნულები
* არქიტექტურულ გეგმებზე დატანილია ხანძარსაწინააღმდეგო სისტემა

პირობითი აღნიშვნები

თანამდებობა	გვარი	ხელმოწერა
პრ. კონსულტანტი	ს.ავალიანი	[signature]
დაამუშავა	ს.ავალიანი	[signature]
პრ. ავტორი	მამუკა კაკულია	
მთავარი არქიტექტორი	მამუკა კაკულია	
პრ. თანაავტორი	ნიკოლოზ მაღლაფერიძე	

ნახაზის სახელი

3 სართულის გეგმა

ფურცლის ნომერი

ფორმატი

A2

მასშტაბი

თარიღი

რევიზია №

პირობითი ნიშნები

მოსატრიალებელი სივრცეები

ვარიანტი 1 ვარიანტი 2 ვარიანტი 3 ვარიანტი 4

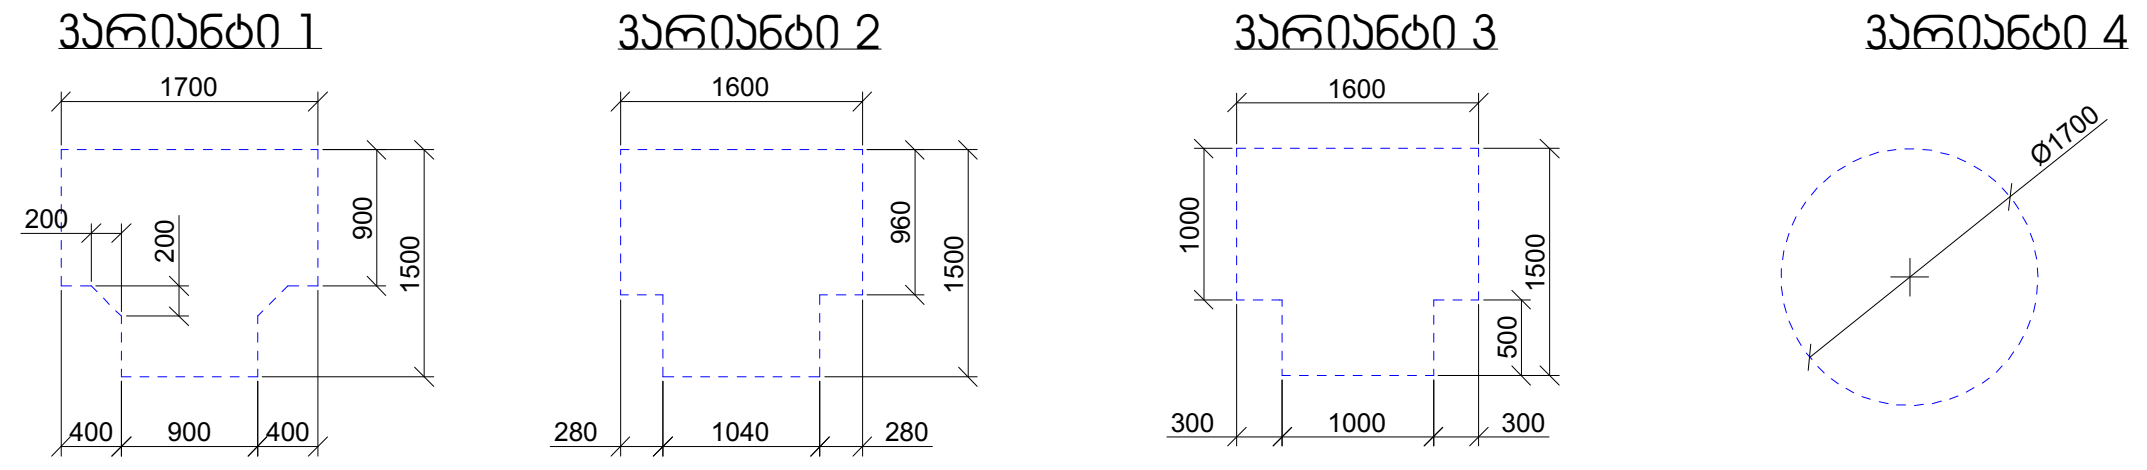

კარის წინ თავისუფალი სივრცე

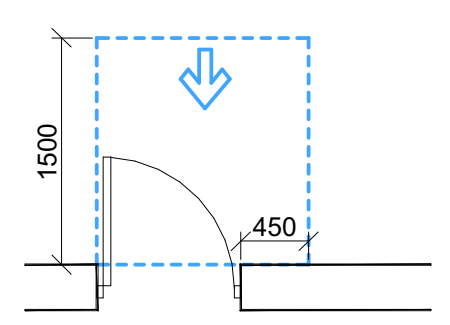

თავისუფალი სივრცე კართან მანევრირებისთვის
- ანჯამიანი კარი
წინიდან მისაწვდომი - გამოწევით გაღება

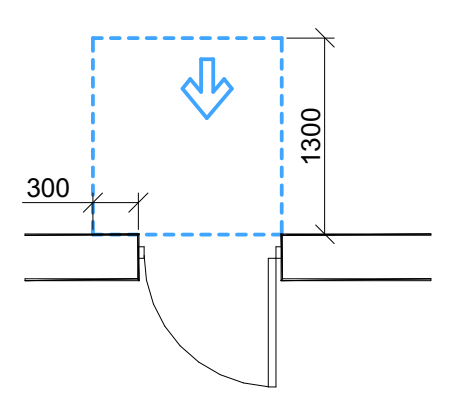

თავისუფალი სივრცე კართან მანევრირებისთვის
- ანჯამიანი კარი
წინიდან მისაწვდომი - მიწოლით გაღება

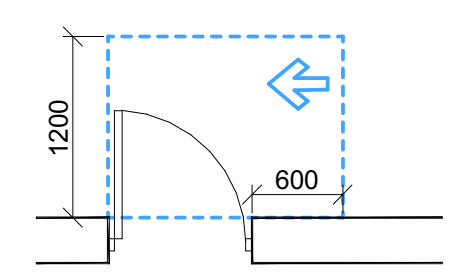

თავისუფალი სივრცე კართან მანევრირებისთვის
- ანჯამიანი კარი
საკეტის მხრიდან მისაწვდომი - გამოწევით გაღება

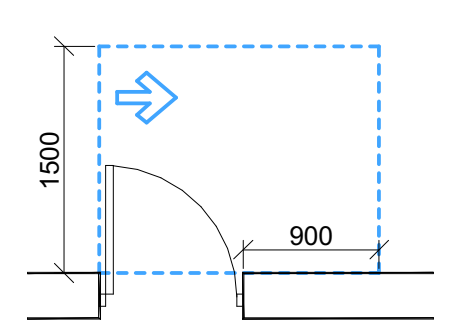

თავისუფალი სივრცე კართან მანევრირებისთვის
- ანჯამიანი კარი
ანჯამის მხრიდან მისაწვდომი - გამოწევით გაღება

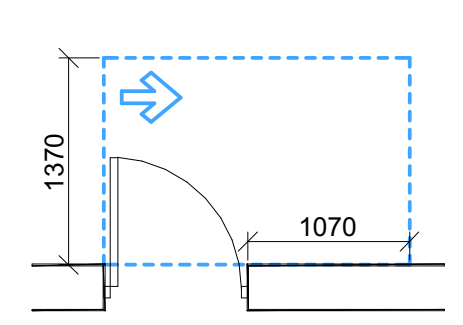

თავისუფალი სივრცე კართან მანევრირებისთვის
- ანჯამიანი კარი
ანჯამის მხრიდან მისაწვდომი - გამოწევით გაღება

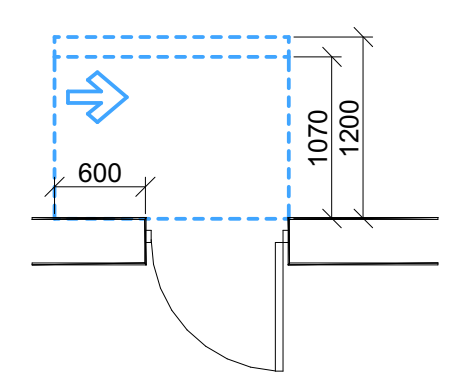

თავისუფალი სივრცე კართან მანევრირებისთვის
- ანჯამიანი კარი
საკეტის მხრიდან მისაწვდომი - მიწოლით გაღება
120 მმ. თუ მოწყობილია მიმხურავი

შენიშვნები:

1.იატაკის ზედაპირები მოეწყობა ისე, რომ იქნება მდგრადი, მყარი და არა სრიალა.
2.განათების სამართავები, ელექტრო გამანაწილებლები, ელექტრო ჩამრთველები და დენსართები, ტემპერატურის მარეგულირებლები, მოწყობილობების სამართავები, წყალსადენი სისტემის მოწყობილობების მარეგულირებლები და დამცავი და ორმხრივი საკომუნიკაციო სისტემების სამართავები "ა" ტიპის ერთეულში მოეწყობა სტანდარტის 309-ე ქვეთავის შესაბამისად.
3.სინათლის ჩამრთველები, ელექტრო ჩამრთველები, დენსართები, ტემპერატურის მარეგულირებლები, ელექტრო გამანაწილებლები და უსაფრთხოების ან შიდასაკომუნიკაციო სისტემების სამართავები "ბ" ტიპის ერთეულებში მოეწყობა სტანდარტის 309,2 და 1104,1 ქვეთავების მიხედვით.

ვარიანტი 1


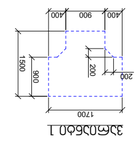


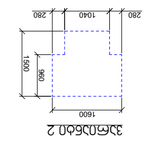


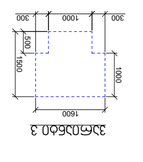


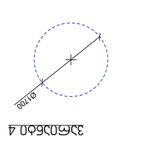

ბინის ნახაზი N1

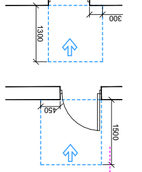

ტიპიური ბინის ფრაგმენტის ნახაზი





მრავალფუნქციური კომპლექსი

მისამართი: ა. წერეთლის გამზირი №117;

საკადასტრო კოდი : 01.13.06.001.044

ბლოკი №2

დამკვეთი

შ.პ.ს. "შპს გლობალური ტექნოლოგიები"

საიდენტიფიკაციო კოდი: 202185553

დირექტორი: ალექსანდრე კირვალიძე

სიტუაციური სქემა



ბ ბლოკი

ტექნიკურ-ეკონომიკური მაჩვენებლები

* მიწის ნაკვეთის ფართობი (კვ.მ) – 14708
* საცხოვრებელი ფართობი (კვ.მ) –
* საოფისე ფართობი (კვ.მ) –
* კომერციული ფართობი (კვ.მ) –
* საზაფხულო ფართობი (კვ.მ) –
* კიბის უჯრედის და სადარბაზოს ფართობი (კვ.მ) –
* დამხმარე ფართობი (კვ.მ) –
* ღია ავტოსადგომის ფართობი (კვ.მ) –
* კ1 განაშენიანების ფართობი (კვ.მ) –
* კ2 განაშენიანების ინტენსივობის ფართობი (კვ.მ) –
* კ3 გამწვანების ფართობი (კვ.მ) –

შენიშვნები:

* ნახაზი შესრულებულია სანტიმეტრებში
* ნახაზზე მოცემულია არქიტექტურული და კონსტრუქციული ნიშნულები
* არქიტექტურულ გეგმებზე დატანილია ხანძარსაწინააღმდეგო სისტემა

პირობითი აღნიშვნები

თანამდებობა	გვარი	ხელმოწერა
პრ. კონსულტანტი	ს.ავალიანი	
დაამუშავა	ს.ავალიანი	
პრ. ავტორი	მამუკა კაკულია	
მთავარი არქიტექტორი	მამუკა კაკულია	
პრ. თანაავტორი	ნიკოლოზ მაღლაფერიძე	

ნახაზის სახელი

5 სართულის გეგმა

ფურცლის ნომერი

ფორმატი

A2

მასშტაბი

თარიღი

რევიზია №

პირობითი ნიშნები

მოსატრიალებელი სივრცეები

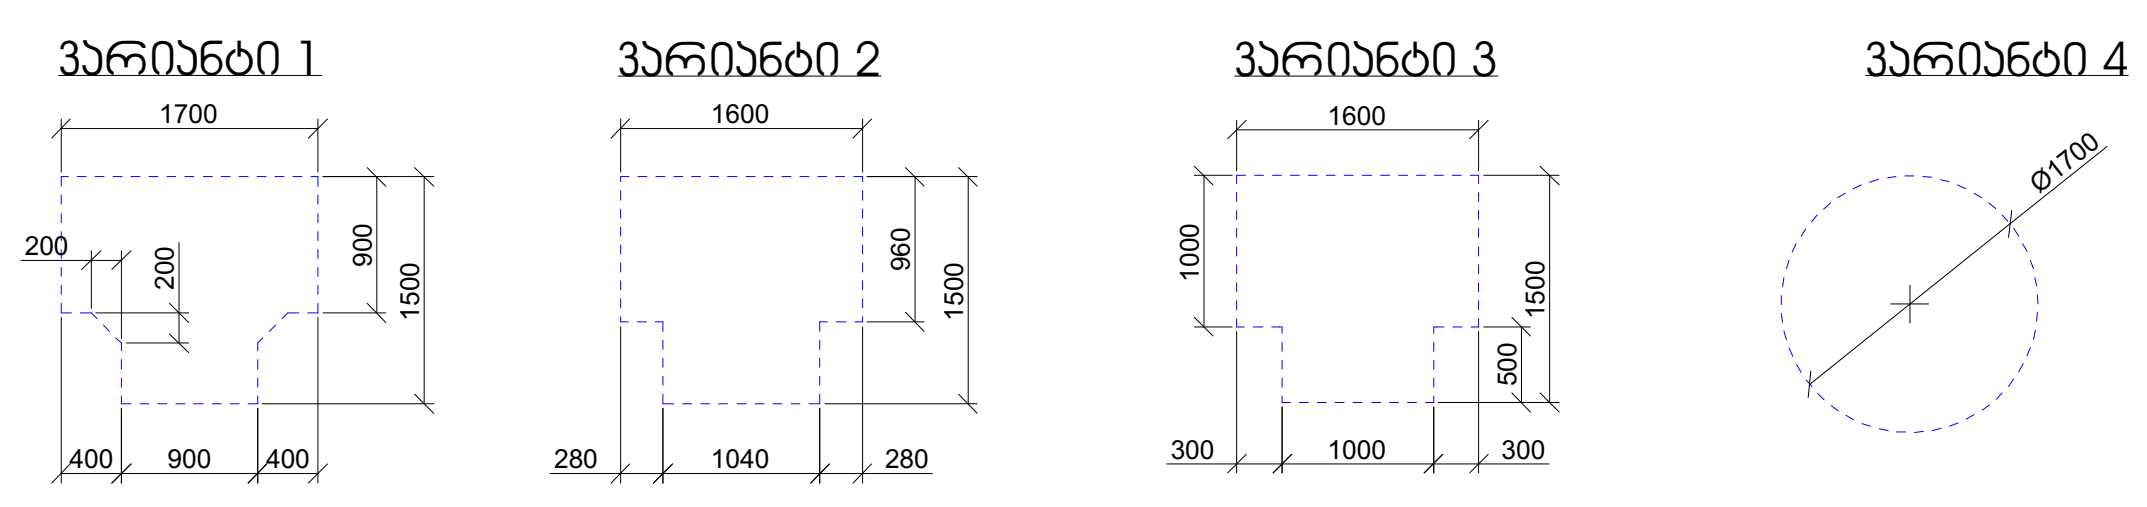

კარის წინ თავისუფალი სივრცე

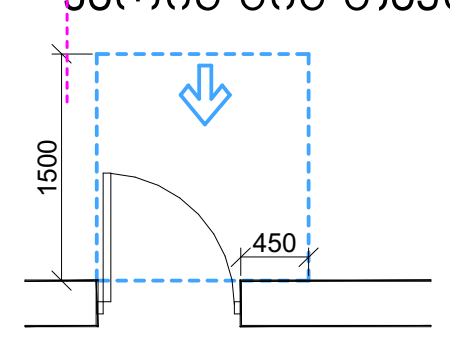

თავისუფალი სივრცე კართან მანევრირებისთვის
- ანჯამიანი კარი
წინიდან მისაწვდომი - გამოწევით გაღება

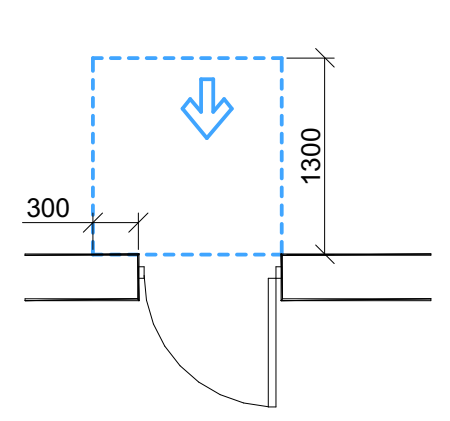

თავისუფალი სივრცე კართან მანევრირებისთვის
- ანჯამიანი კარი
წინიდან მისაწვდომი - მიწოლით გაღება

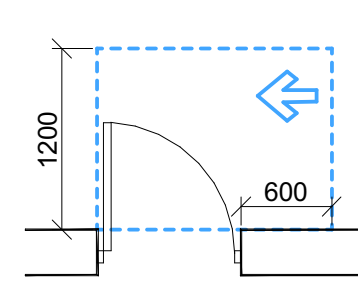

თავისუფალი სივრცე კართან მანევრირებისთვის
- ანჯამიანი კარი
საკეტის მხრიდან მისაწვდომი - გამოწევით გაღება

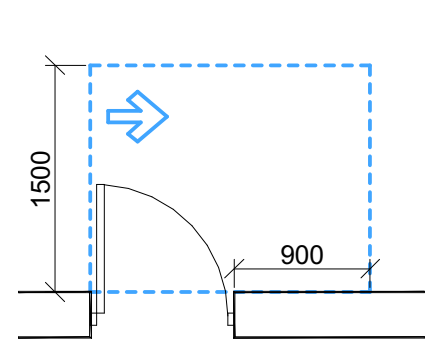

თავისუფალი სივრცე კართან მანევრირებისთვის
- ანჯამიანი კარი
ანჯამის მხრიდან მისაწვდომი - გამოწევით გაღება

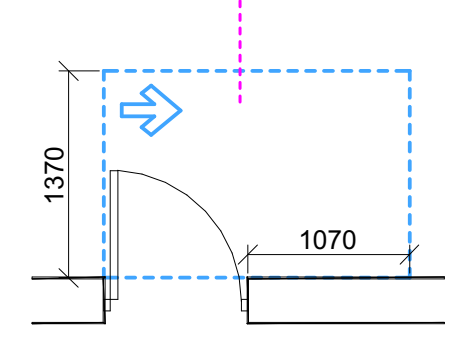

თავისუფალი სივრცე კართან მანევრირებისთვის
- ანჯამიანი კარი
ანჯამის მხრიდან მისაწვდომი - გამოწევით გაღება

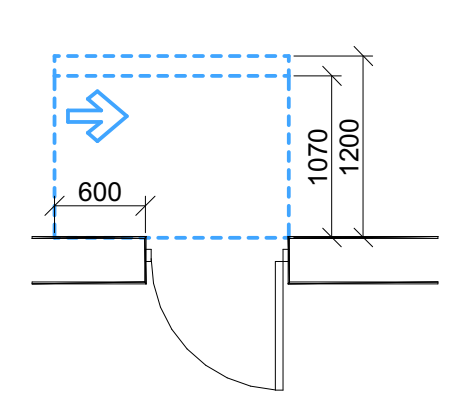

თავისუფალი სივრცე კართან მანევრირებისთვის
- ანჯამიანი კარი
საკეტის მხრიდან მისაწვდომი - მიწოლით გაღება
120 მმ. თუ მოწყობილია მიმხურავი

შენიშვნები:

1.იატაკის ზედაპირები მოეწყობა ისე, რომ იქნება მდგრადი, მყარი და არა სრიალა.

2.განათების სამართავები, ელექტრო გამანაწილებლები, ელექტრო ჩამრთველები და დენსართები, ტემპერატურის მარეგულირებლები, მოწყობილობების სამართავები, წყალსადენი სისტემის მოწყობილობების მარეგულირებლები და დამცავი და ორმხრივი საკომუნიკაციო სისტემების სამართავები "ა" ტიპის ერთეულში მოეწყობა სტანდარტის 309-ე ქვეთავის შესაბამისად.

3.სინათლის ჩამრთველები, ელექტრო ჩამრთველები, დენსართები, ტემპერატურის მარეგულირებლები, ელექტრო გამანაწილებლები და უსაფრთხოების ან შიდასაკომუნიკაციო სისტემების სამართავები "ბ" ტიპის ერთეულებში მოეწყობა სტანდარტის 309,2 და 1104,1 ქვეთავების მიხედვით.



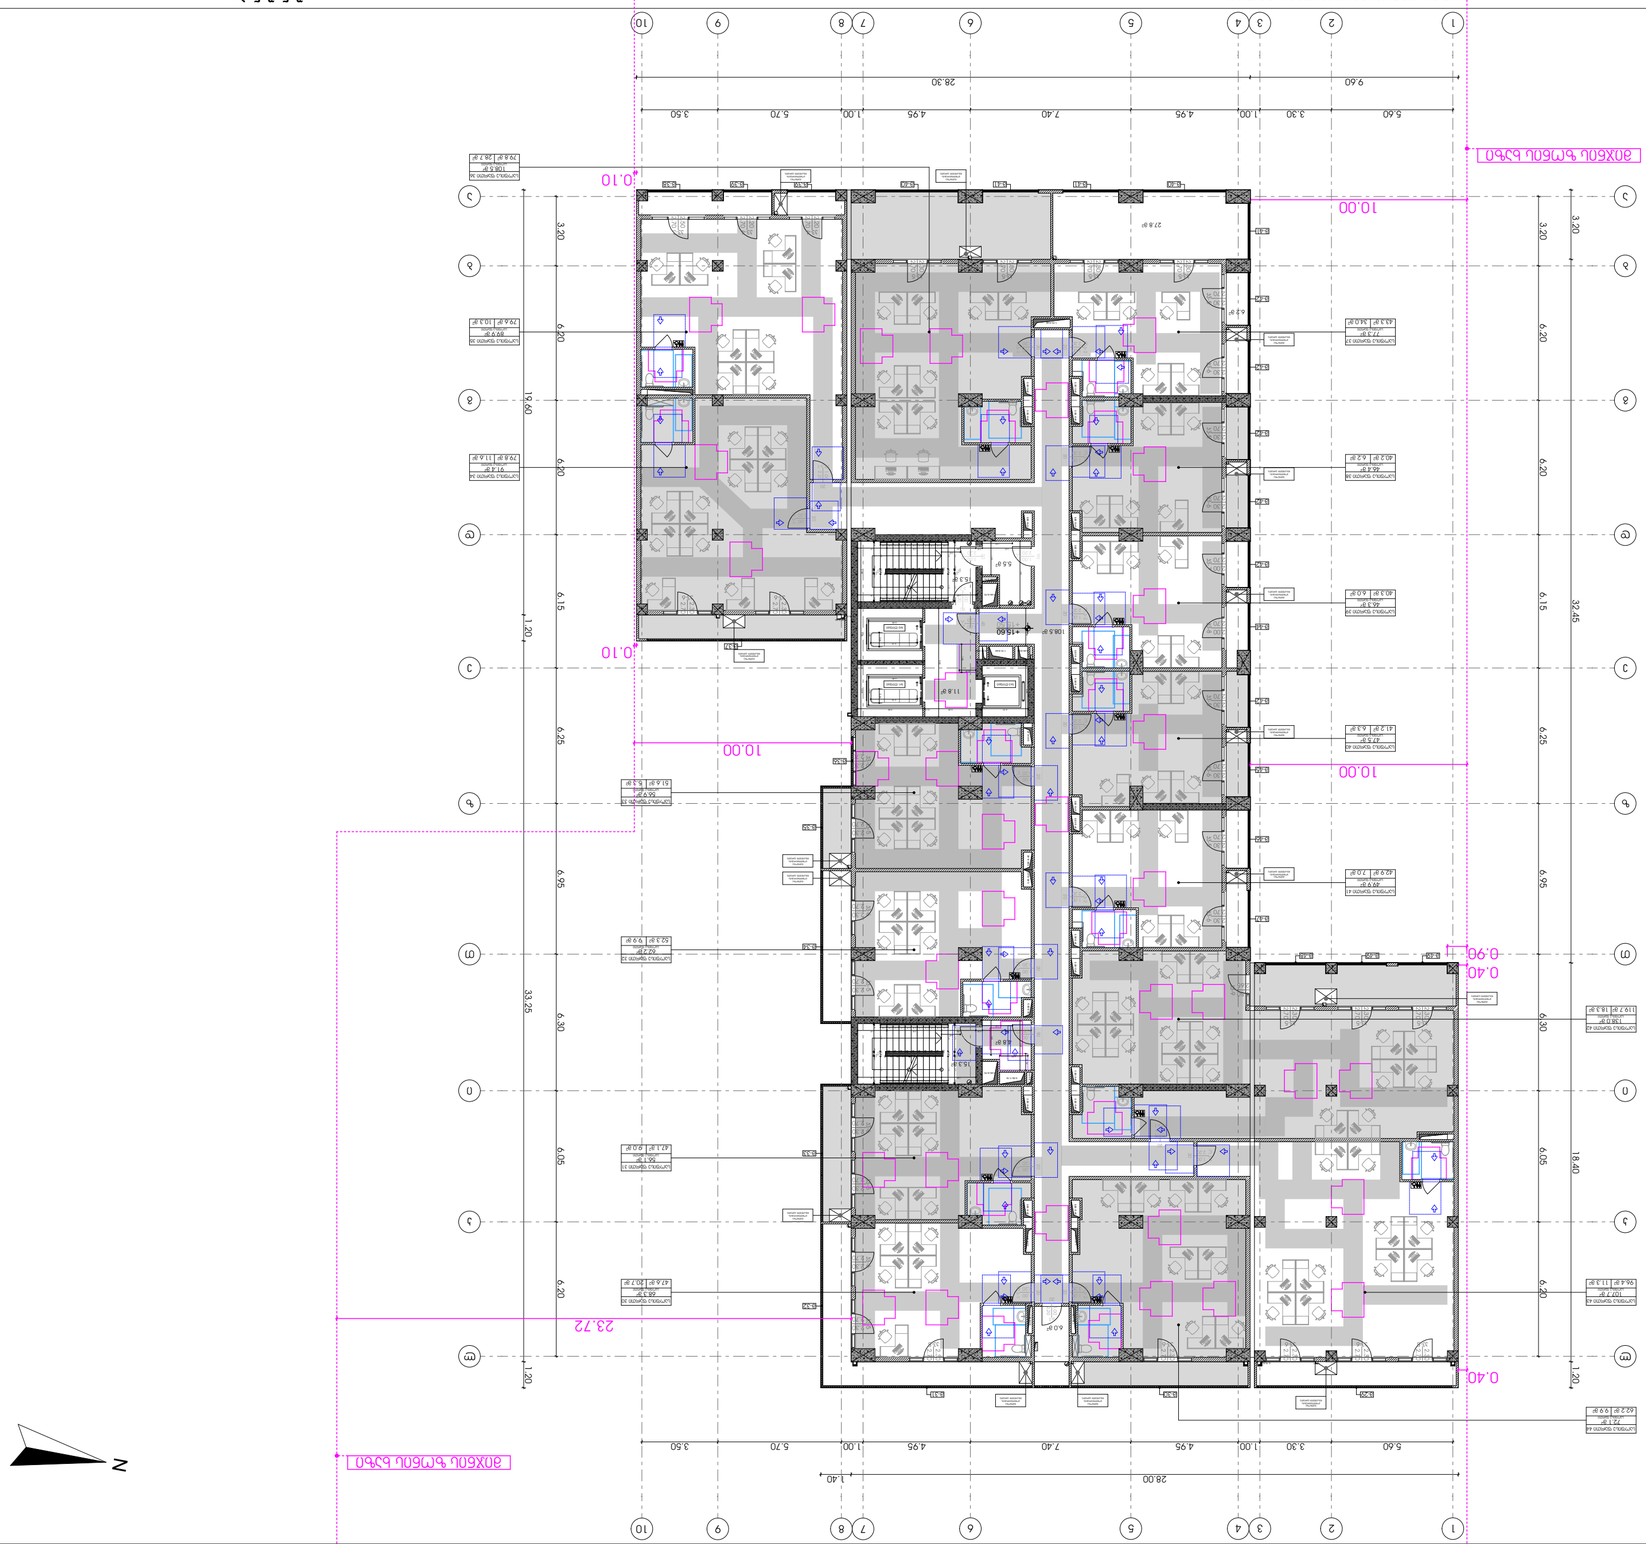







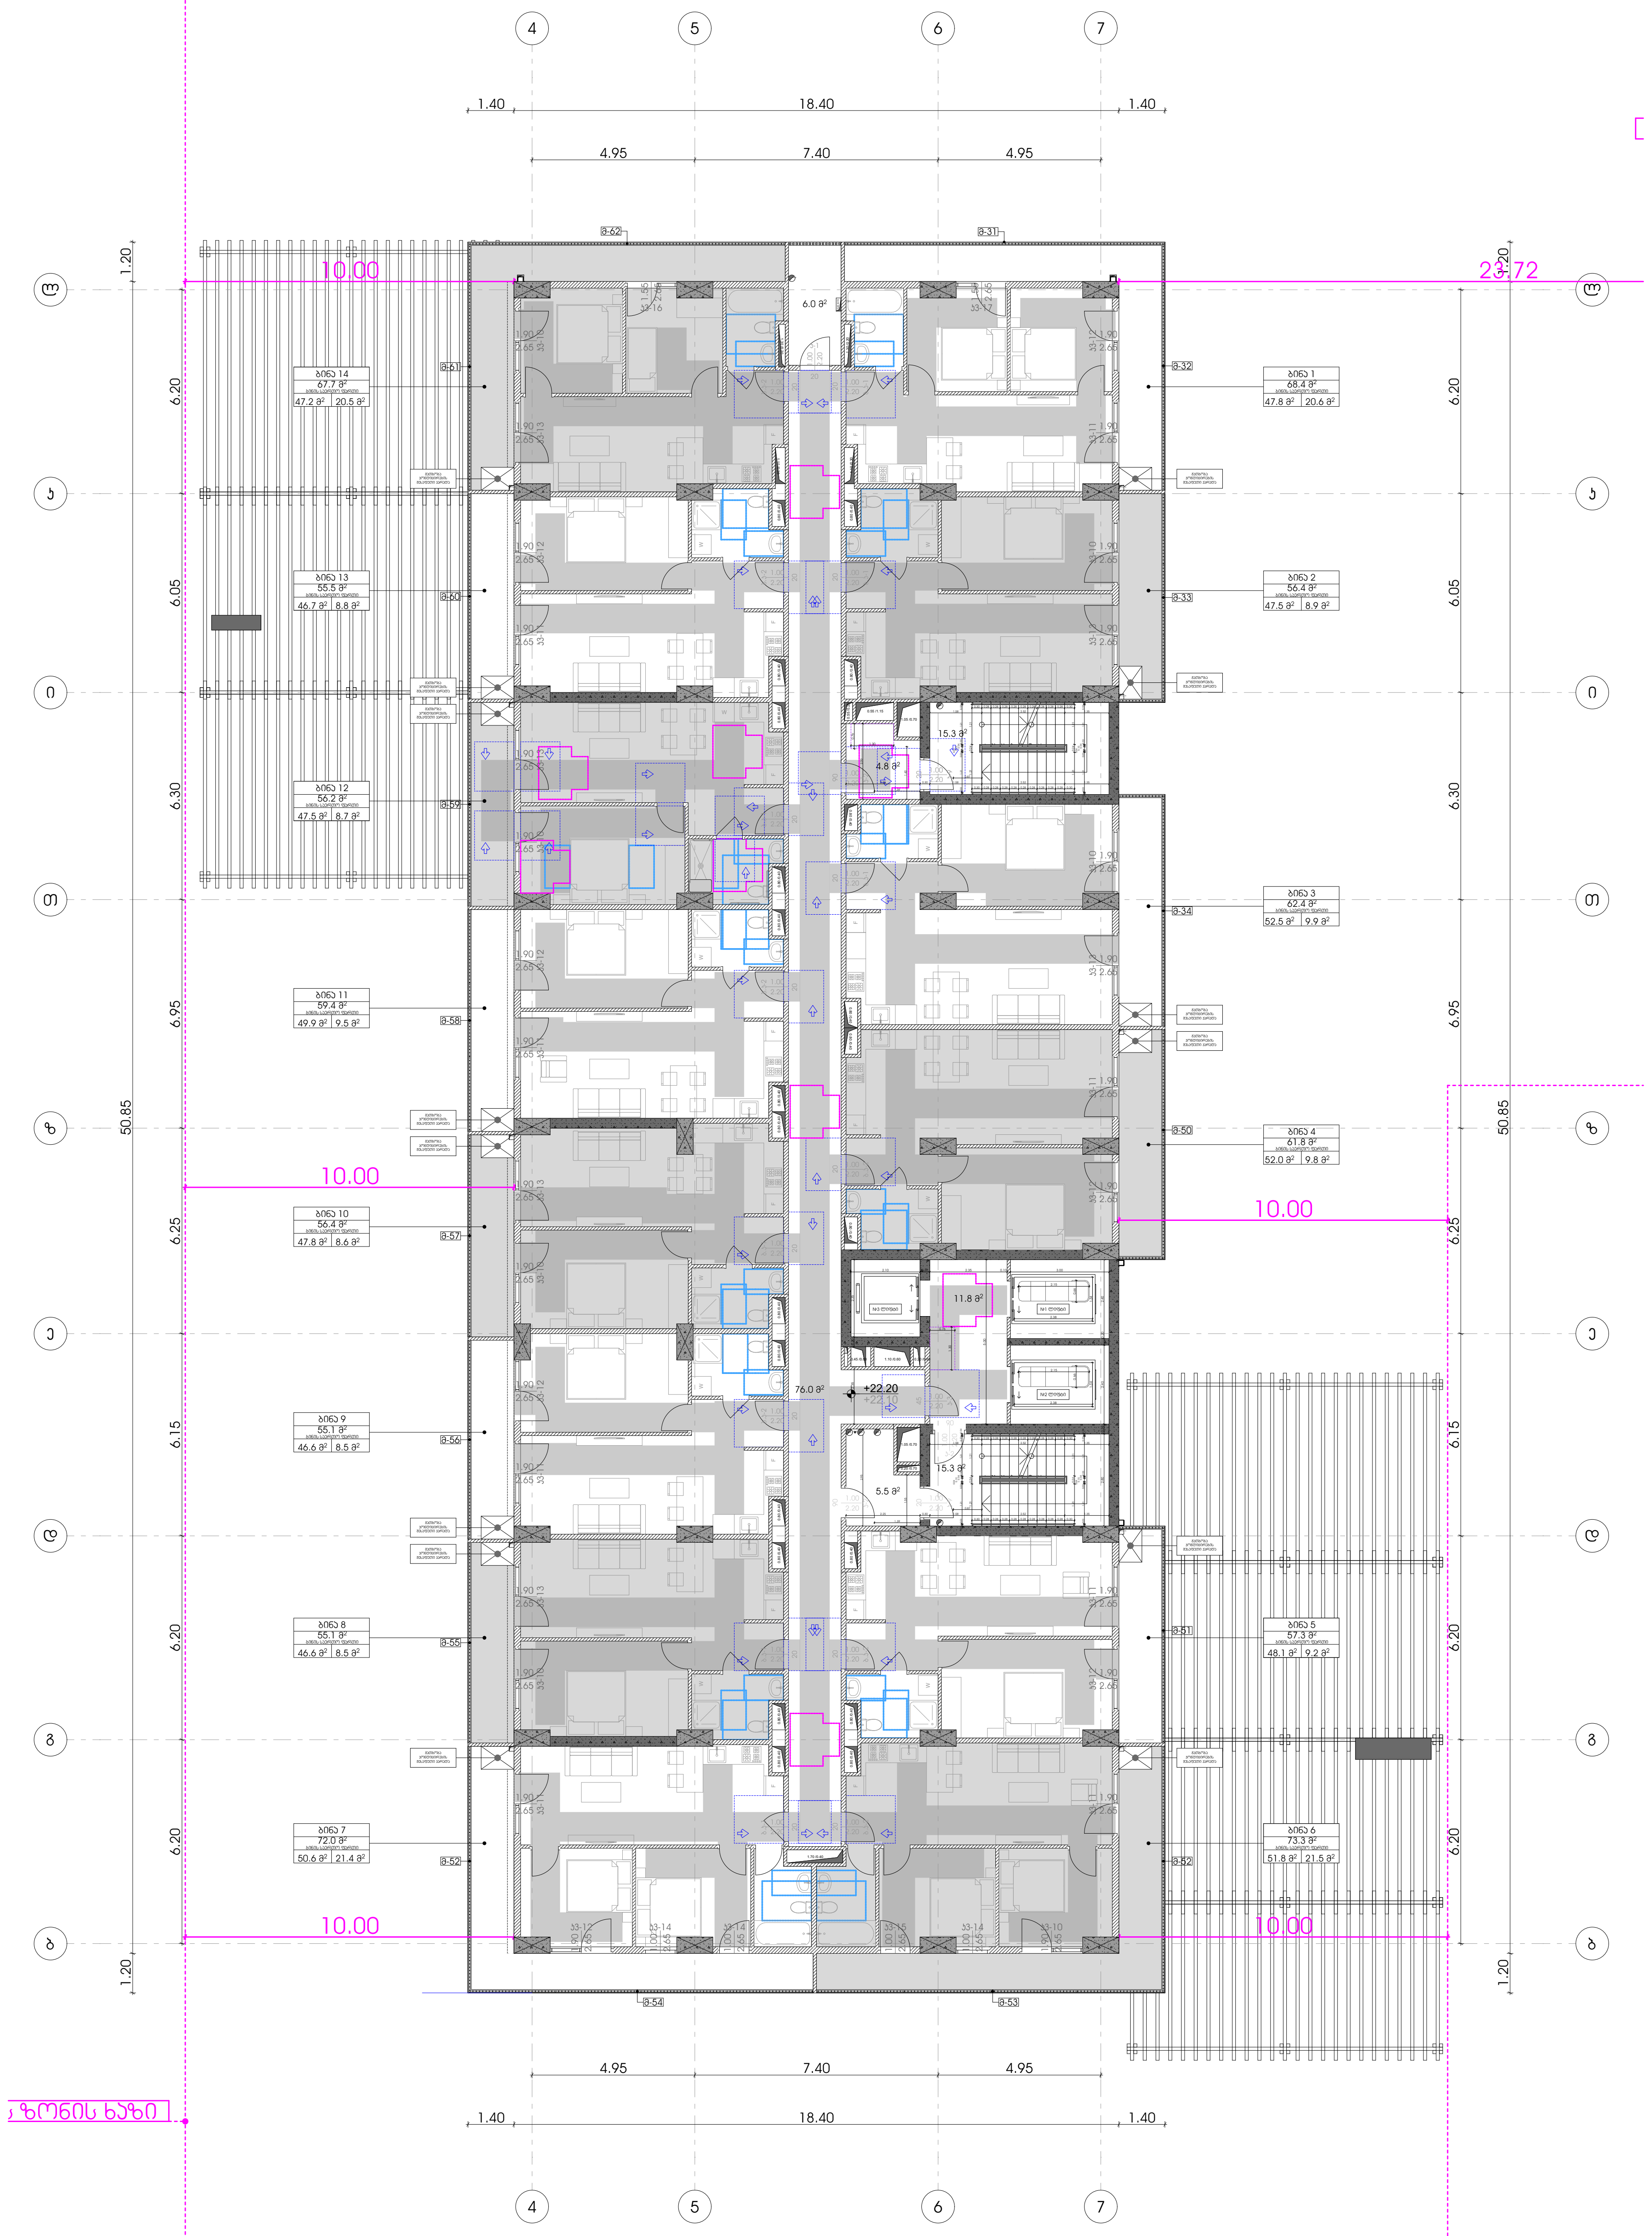

მრავალფუნქციური კომპლექსი

მისამართი: ა. წერეთლის გამზირი №117;

საკადასტრო კოდი : 01.13.06.001.044

ბლოკი №2

დამკვეთი

შ.პ.ს. "შპს გლობალური ტექნოლოგიები"

საიდენტიფიკაციო კოდი: 202185553

დირექტორი: ალექსანდრე კირვალიძე

სიტუაციური სქემა



ბ ბლოკი

ტექნიკური-ეკონომიკური მაჩვენებლები

* მიწის ნაკვეთის ფართობი (კვ.მ) – 14708
* საცხოვრებელი ფართობი (კვ.მ) –
* საოფისე ფართობი (კვ.მ) –
* კომერციული ფართობი (კვ.მ) –
* საზაფხულო ფართობი (კვ.მ) –
* კიბის უჯრედის და სადარბაზოს ფართობი (კვ.მ) –
* დამხმარე ფართობი (კვ.მ) –
* ღია ავტოსადგომის ფართობი (კვ.მ) –
* კ1 განაშენიანების ფართობი (კვ.მ) –
* კ2 განაშენიანების ინტენსივობის ფართობი (კვ.მ) –
* კ3 გამწვანების ფართობი (კვ.მ) –

შენიშვნები:

* ნახაზი შესრულებულია სანტიმეტრებში
* ნახაზზე მოცემულია არქიტექტურული და კონსტრუქციული ნიშნულები
* არქიტექტურულ გეგმებზე დატანილია ხანძარსაწინააღმდეგო სისტემა

პირობითი აღნიშვნები

თანამდებობა	გვარი	ხელმოწერა
პრ. კონსულტანტი	ს.ავალიანი	
დაამუშავა	ს.ავალიანი	
პრ. ავტორი	მამუკა კაკულია	
მთავარი არქიტექტორი	მამუკა კაკულია	
პრ. თანაავტორი	ნიკოლოზ მაღლაფერიძე	

ნახაზის სახელი

8 სართულის გეგმა

ფურცლის ნომერი

ფორმატი

A2

მასშტაბი

თარიღი

რევიზია №

პირობითი ნიშნები

მოსატრიალებელი სივრცეები

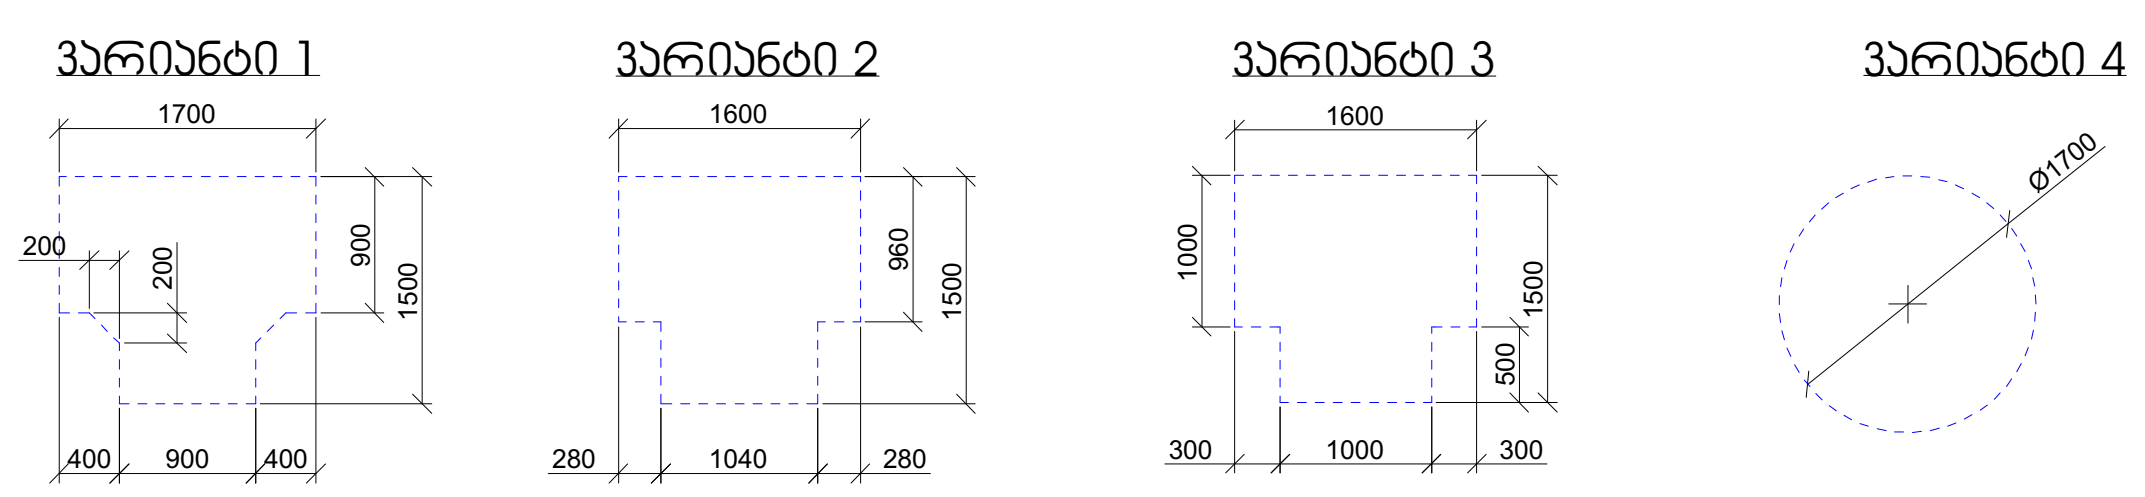

კარის წინ თავისუფალი სივრცე

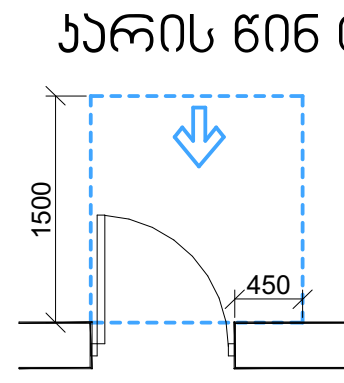

თავისუფალი სივრცე კართან მანევრირებისთვის
- ანჯამიანი კარი
წინიდან მისაწვდომი - გამოწევით გაღება

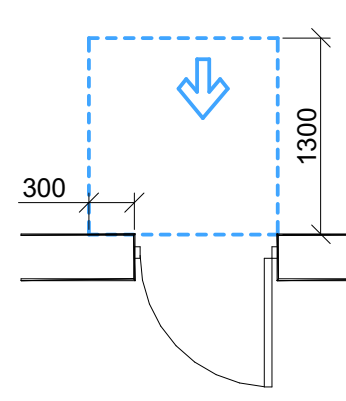

თავისუფალი სივრცე კართან მანევრირებისთვის
- ანჯამიანი კარი
წინიდან მისაწვდომი - მიწოლით გაღება

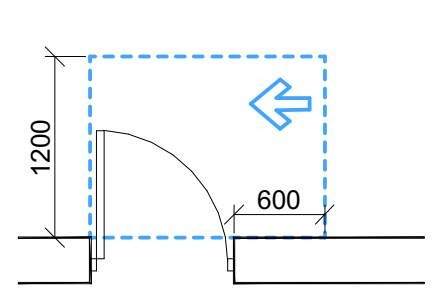

თავისუფალი სივრცე კართან მანევრირებისთვის
- ანჯამიანი კარი
საკეტის მხრიდან მისაწვდომი - გამოწევით გაღება

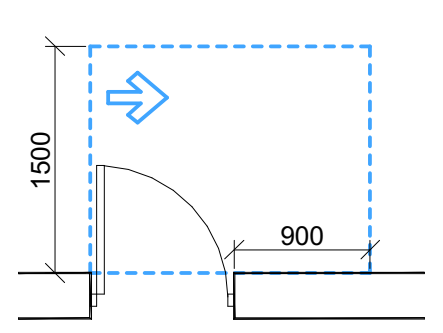

თავისუფალი სივრცე კართან მანევრირებისთვის
- ანჯამიანი კარი
ანჯამის მხრიდან მისაწვდომი - გამოწევით გაღება

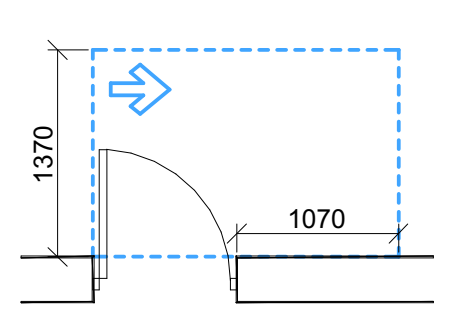

თავისუფალი სივრცე კართან მანევრირებისთვის
- ანჯამიანი კარი
ანჯამის მხრიდან მისაწვდომი - გამოწევით გაღება

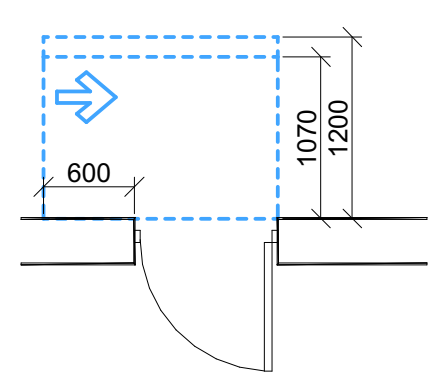

თავისუფალი სივრცე კართან მანევრირებისთვის
- ანჯამიანი კარი
საკეტის მხრიდან მისაწვდომი - მიწოლით გაღება
120 მინ. თუ მოწყობილია მიმხურავი

შენიშვნები:

1.იატაკის ზედაპირები მოეწყობა ისე, რომ იქნება მდგრადი, მყარი და არა სრიალა.

2.განათების სამართავები, ელექტრო გამანაწილებლები, ელექტრო ჩამრთველები და დენსართები, ტემპერატურის მარეგულირებლები, მოწყობილობების სამართავები, წყალსადენი სისტემის მოწყობილობების მარეგულირებლები და დამცავი და ორმხრივი საკომუნიკაციო სისტემების სამართავები "ა" ტიპის ერთეულში მოეწყობა სტანდარტის 309-ე ქვეთავის შესაბამისად.

3.სინათლის ჩამრთველები, ელექტრო ჩამრთველები, დენსართები, ტემპერატურის მარეგულირებლები, ელექტრო გამანაწილებლები და უსაფრთხოების ან შიდასაკომუნიკაციო სისტემების სამართავები "ბ" ტიპის ერთეულებში მოეწყობა სტანდარტის 309,2 და 1104,1 ქვეთავების მიხედვით.





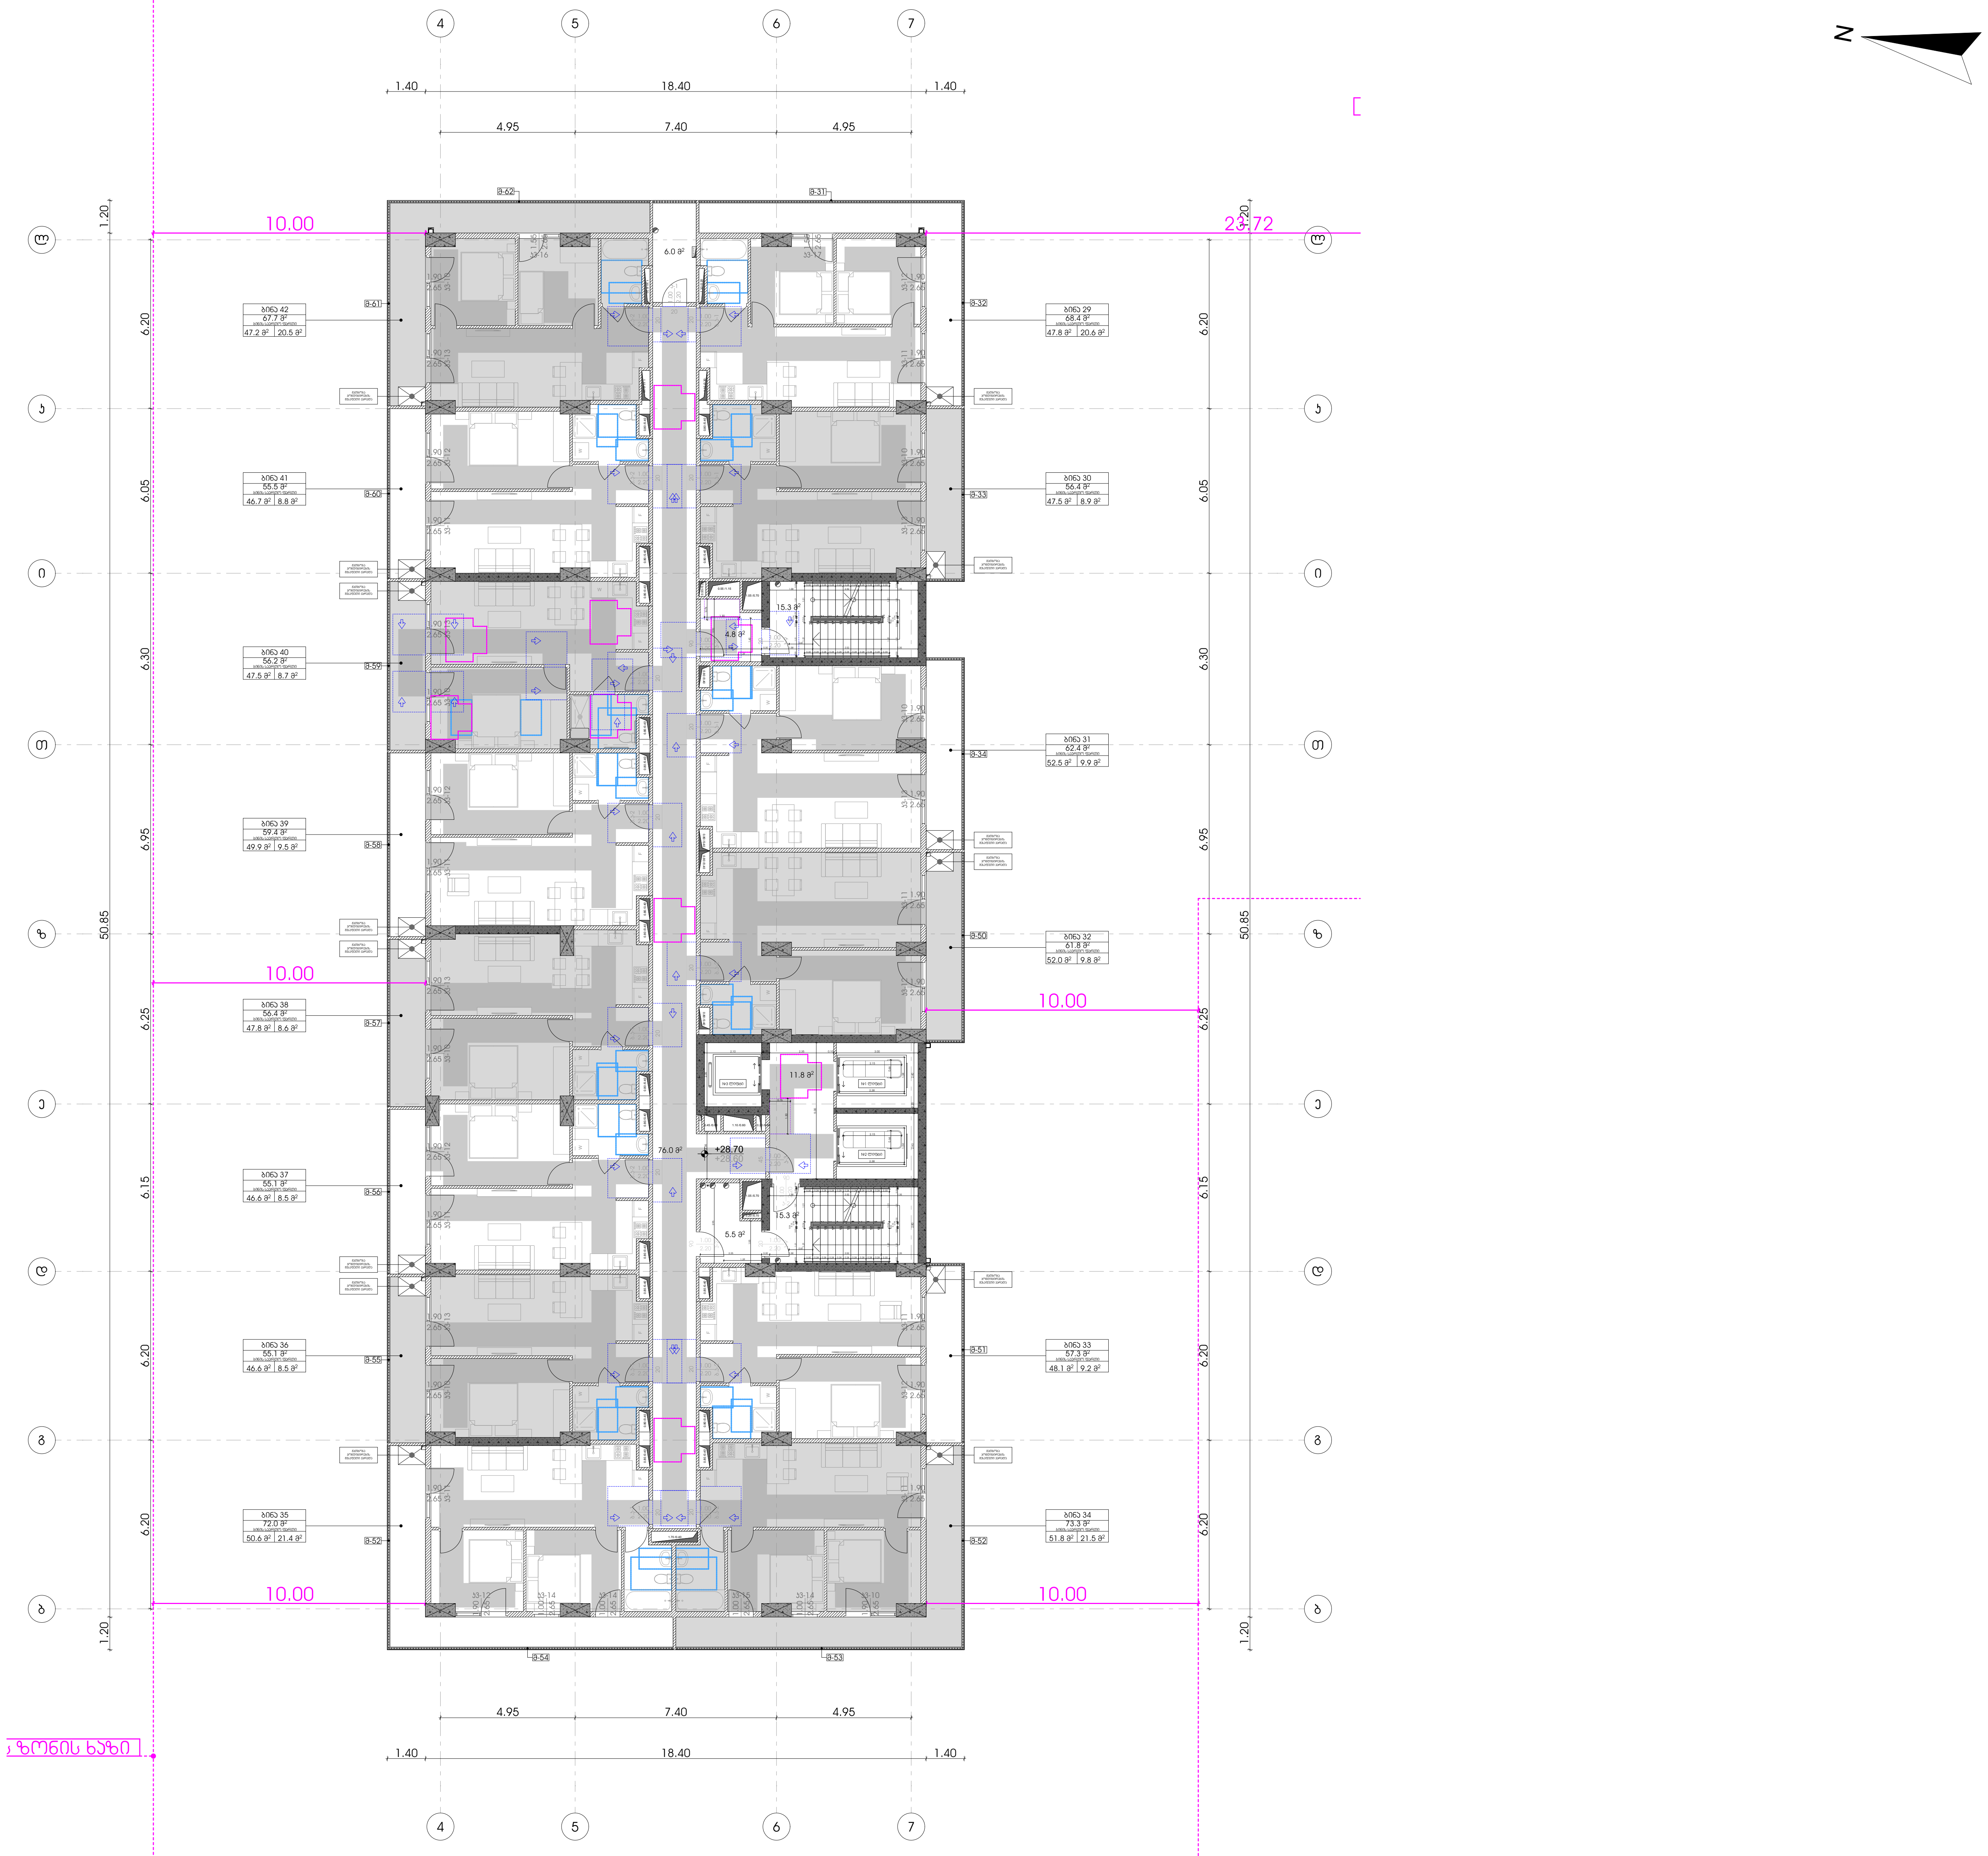

მრავალფუნქციური კომპლექსი

მისამართი: ა. წერეთლის გამზირი №117;

საკადასტრო კოდი : 01.13.06.001.044

ბლოკი №2

დამკვეთი

შ.პ.ს. "შპს გლობალური ტექნოლოგიები"
საიდენტიფიკაციო კოდი: 202185553
დირექტორი: ალექსანდრე კირვალიძე

სიტუაციური სქემა



ბ ბლოკი

ტექნიკურ-ეკონომიკური მაჩვენებლები
* მიწის ნაკვეთის ფართობი (კვ.მ) – 14708
* საცხოვრებელი ფართობი (კვ.მ) –
* საოფისე ფართობი (კვ.მ) –
* კომერციული ფართობი (კვ.მ) –
* საზაფხულო ფართობი (კვ.მ) –
* კიბის უჯრედის და სადარბაზოს ფართობი (კვ.მ) –
* დამხმარე ფართობი (კვ.მ) –
* ღია ავტოსადგომის ფართობი (კვ.მ) –
* კ1 განაშენიანების ფართობი (კვ.მ) –
* კ2 განაშენიანების ინტენსივობის ფართობი (კვ.მ) –
* კ3 გამწვანების ფართობი (კვ.მ) –

შენიშვნები:
* ნახაზი შესრულებულია სანტიმეტრებში
* ნახაზზე მოცემულია არქიტექტურული და კონსტრუქციული ნიშნულები
* არქიტექტურულ გეგმებზე დატანილია ხანძარსაწინააღმდეგო სისტემა

პირობითი აღნიშვნები

თანამდებობა	გვარი	ხელმოწერა
პრ. კონსულტანტი	ს.ავალიანი	
დაამუშავა	ს.ავალიანი	
პრ. ავტორი	მამუკა კაკულია	
მთავარი არქიტექტორი	მამუკა კაკულია	
პრ. თანაავტორი	ნიკოლოზ მაღლაფერიძე	

ნახაზის სახელი

10 სართულის გეგმა

ფურცლის ნომერი

ფორმატი

A2

მასშტაბი

თარიღი

რევიზია №

პირობითი ნიშნები

მოსატრიალებელი სივრცეები

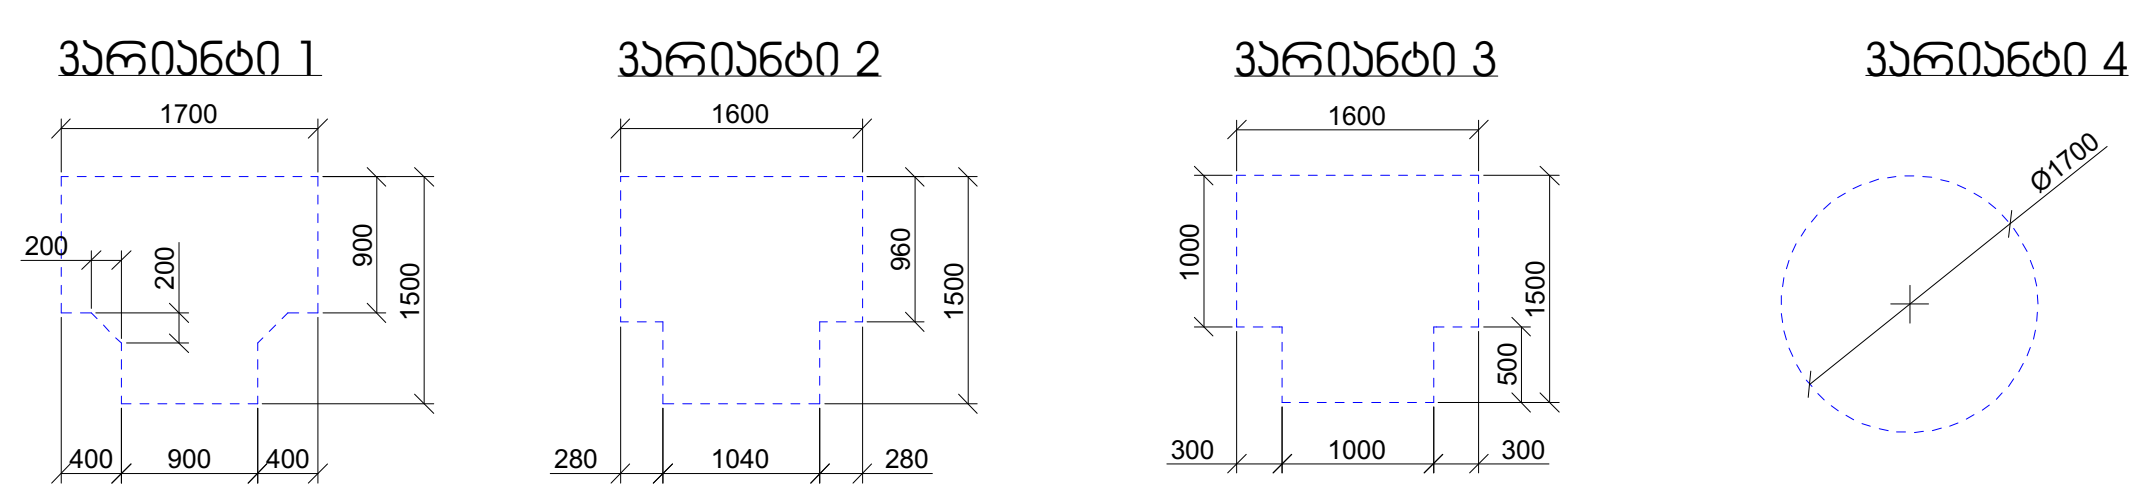

კარის წინ თავისუფალი სივრცე

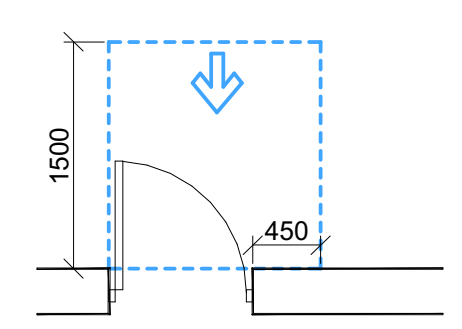

თავისუფალი სივრცე კართან მანევრირებისთვის
- ანჯამიანი კარი
წინიდან მისაწვდომი - გამოწევით გაღება

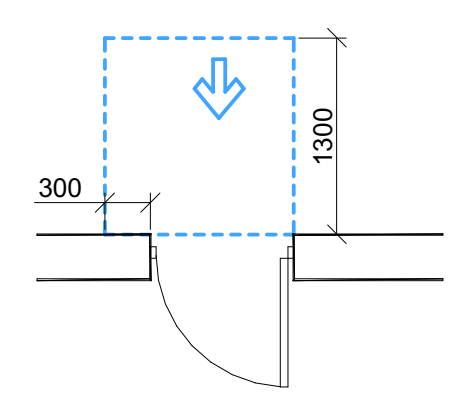

თავისუფალი სივრცე კართან მანევრირებისთვის
- ანჯამიანი კარი
წინიდან მისაწვდომი - მიწოლით გაღება

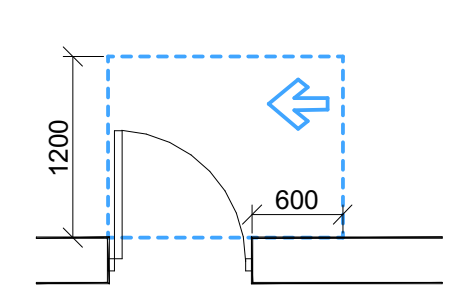

თავისუფალი სივრცე კართან მანევრირებისთვის
- ანჯამიანი კარი
საკეტის მხრიდან მისაწვდომი - გამოწევით გაღება

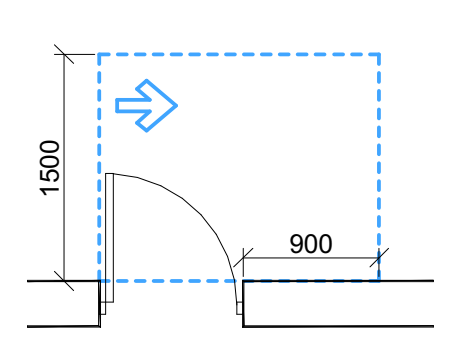

თავისუფალი სივრცე კართან მანევრირებისთვის
- ანჯამიანი კარი
ანჯამის მხრიდან მისაწვდომი - გამოწევით გაღება

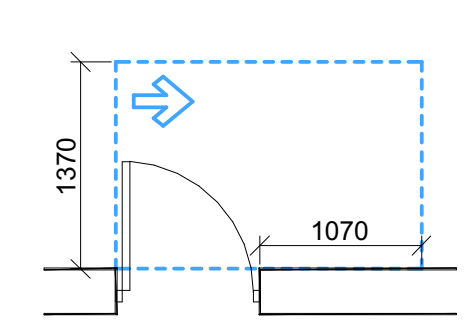

თავისუფალი სივრცე კართან მანევრირებისთვის
- ანჯამიანი კარი
ანჯამის მხრიდან მისაწვდომი - გამოწევით გაღება

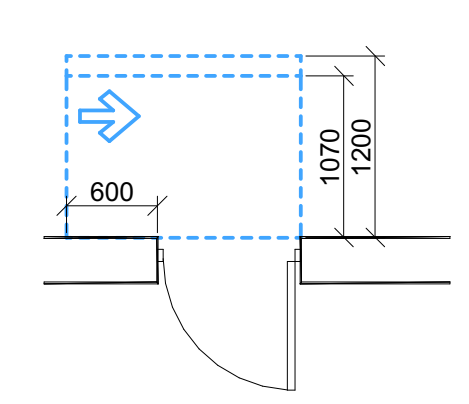

თავისუფალი სივრცე კართან მანევრირებისთვის
- ანჯამიანი კარი
საკეტის მხრიდან მისაწვდომი - მიწოლით გაღება
120 მმ. თუ მოწყობილია მიმხურავი

შენიშვნები:
1.იატაკის ზედაპირები მოეწყობა ისე, რომ იქნება მდგრადი, მყარი და არა სრიალა.
2.განათების სამართავები, ელექტრო გამანაწილებლები, ელექტრო ჩამრთველები და დენსართები, ტემპერატურის მარეგულირებლები, მოწყობილობების სამართავები, წყალსადენი სისტემის მოწყობილობების მარეგულირებლები და დამცავი და ორმხრივი საკომუნიკაციო სისტემების სამართავები "ა" ტიპის ერთეულში მოეწყობა სტანდარტის 309-ე ქვეთავის შესაბამისად.
3.სინათლის ჩამრთველები, ელექტრო ჩამრთველები, დენსართები, ტემპერატურის მარეგულირებლები, ელექტრო გამანაწილებლები და უსაფრთხოების ან შიდასაკომუნიკაციო სისტემების სამართავები "ბ" ტიპის ერთეულებში მოეწყობა სტანდარტის 309,2 და 1104,1 ქვეთავების მიხედვით.





















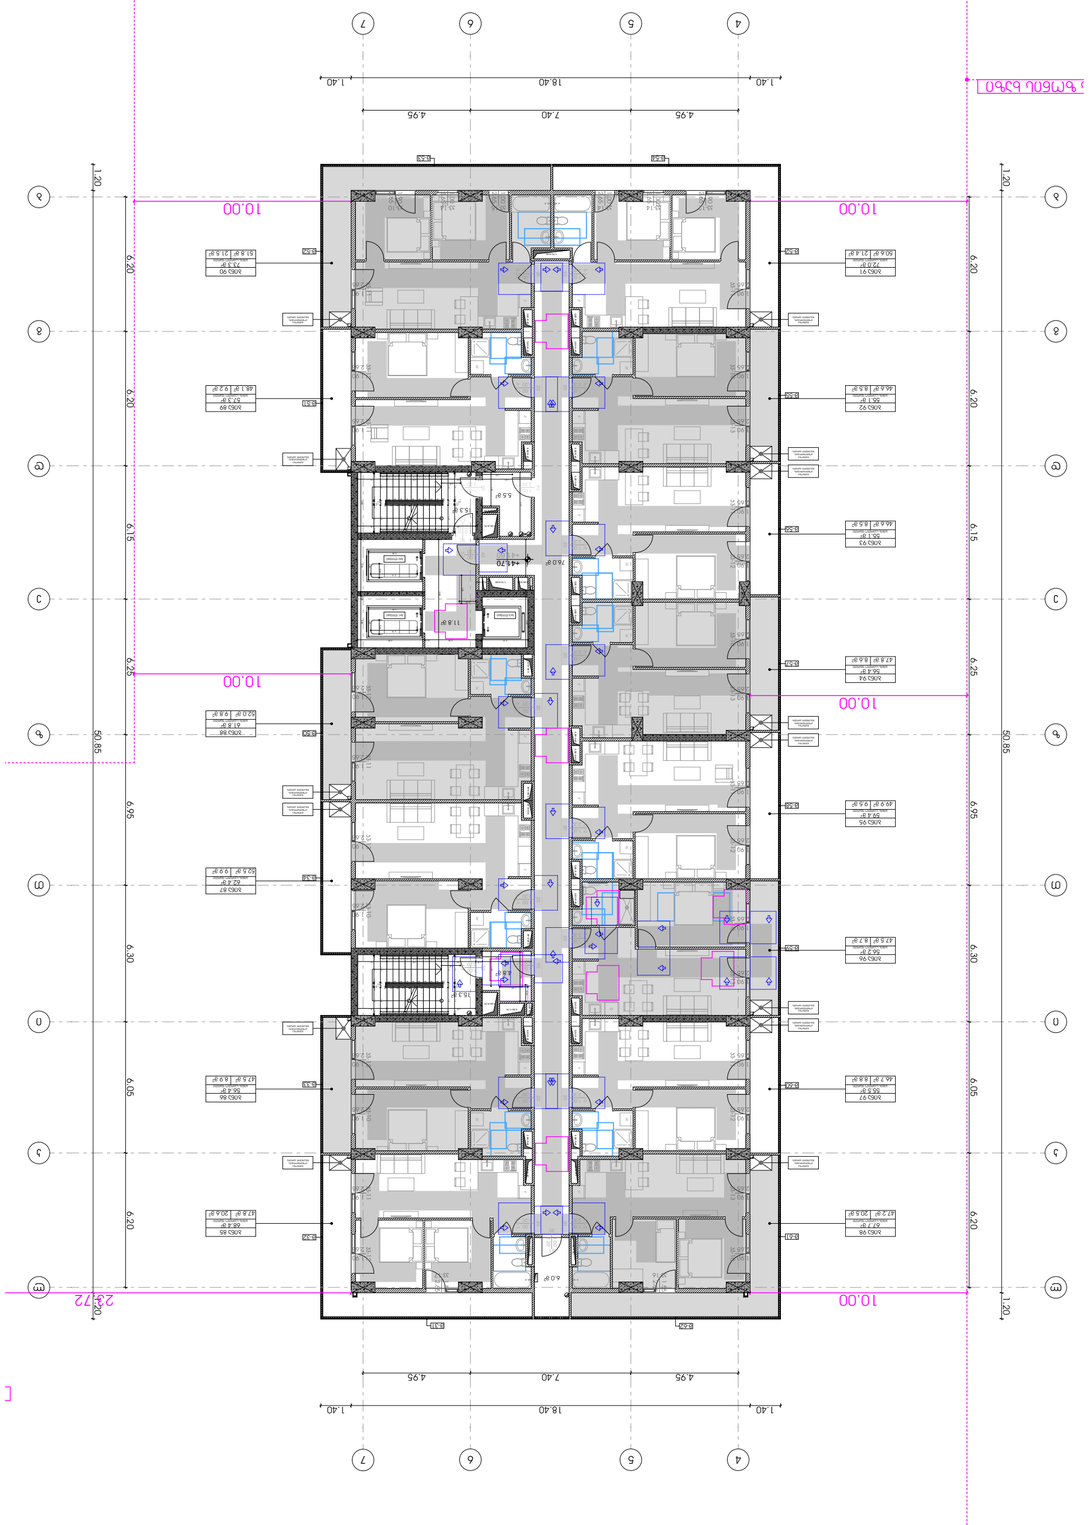






















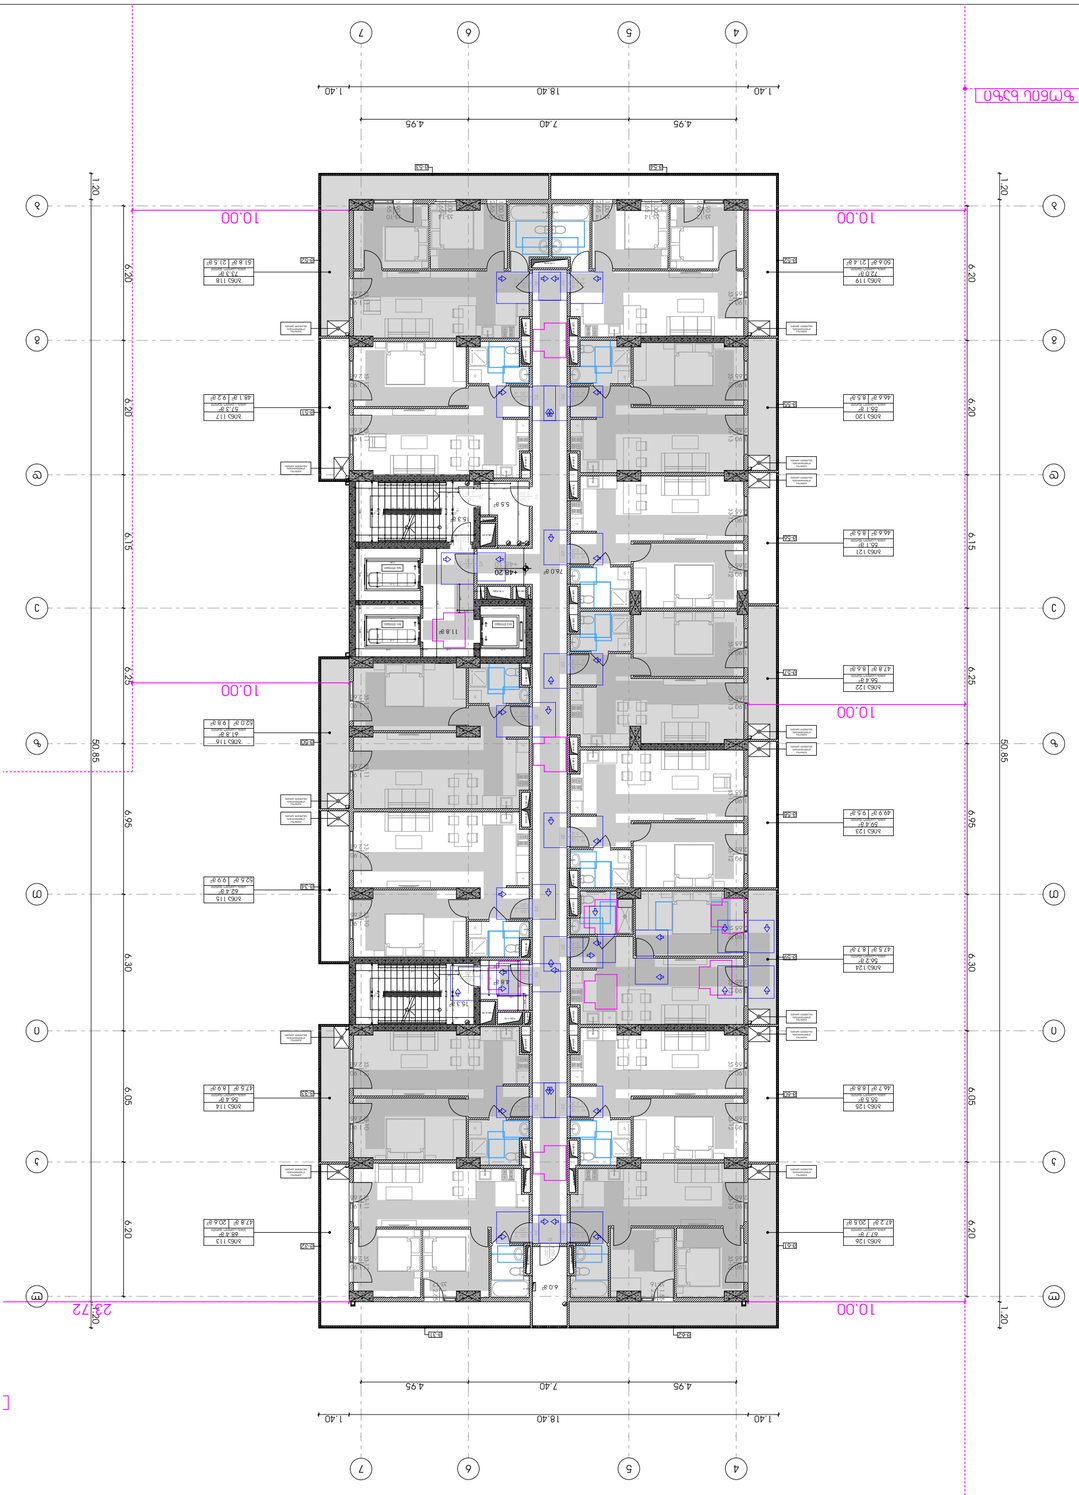









ბინათმშენებლობა
კორპუსი 1

ქალაქი თბილისი, ვაკის რაიონი, ი. ჭავჭავაძის გამზირი №117,
საკადასტრო კოდი: 01.13.06.001.044

ბინა №2

ტექნიკური ნაწილი

ფასადის ტიპი

ფერადოვანი ფასადის ტიპი



















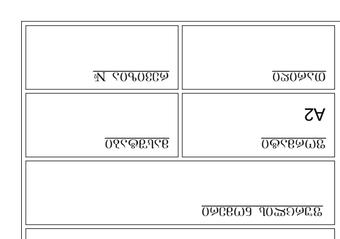






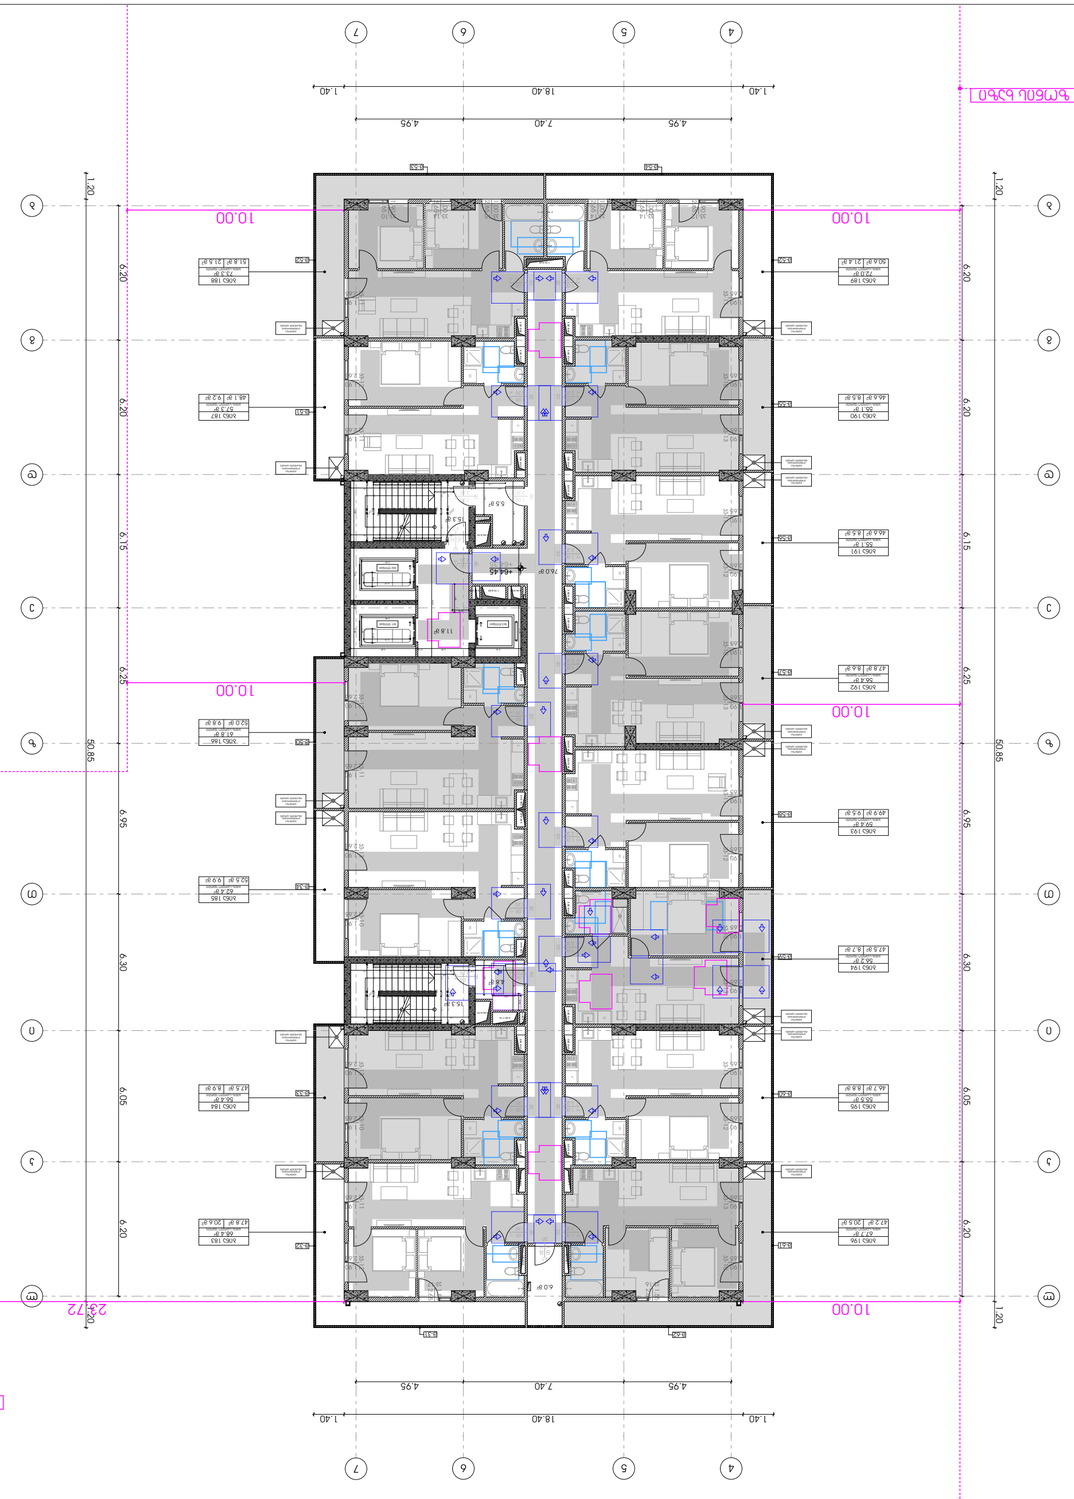


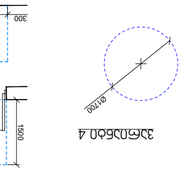










































მრავალფუნქციური კომპლექსი

მისამართი: ა. წერეთლის გამზირი №117;

საკადასტრო კოდი : 01.13.06.001.044

ბლოკი №2

დამკვეთი

შ.პ.ს. "შპს გლობალური ტექნოლოგიები"

საიდენტიფიკაციო კოდი: 202185553

დირექტორი: ალექსანდრე კირვალიძე

სიტუაციური სქემა



ბ ბლოკი

ტექნიკურ-ეკონომიკური მაჩვენებლები

* მიწის ნაკვეთის ფართობი (კვ.მ) – 14708
* საცხოვრებელი ფართობი (კვ.მ) –
* საოფისე ფართობი (კვ.მ) –
* კომერციული ფართობი (კვ.მ) –
* საზაფხულო ფართობი (კვ.მ) –
* კიბის უჯრედის და სადარბაზოს ფართობი (კვ.მ) –
* დამხმარე ფართობი (კვ.მ) –
* ღია ავტოსადგომის ფართობი (კვ.მ) –
* კ1 განაშენიანების ფართობი (კვ.მ) –
* კ2 განაშენიანების ინტენსივობის ფართობი (კვ.მ) –
* კ3 გამწვანების ფართობი (კვ.მ) –

შენიშვნები:

* ნახაზი შესრულებულია სანტიმეტრებში
* ნახაზზე მოცემულია არქიტექტურული და კონსტრუქციული ნიშნულები
* არქიტექტურულ გეგმებზე დატანილია ხანძარსაწინააღმდეგო სისტემა

პირობითი აღნიშვნები

თანამდებობა	გვარი	ხელმოწერა
პრ. კონსულტანტი	ს.ავალიანი	[signature]
დაამუშავა	ს.ავალიანი	[signature]
პრ. ავტორი	მამუკა კაკულია	
მთავარი არქიტექტორი	მამუკა კაკულია	
პრ. თანაავტორი	ნიკოლოზ მაღლაფერიძე	

ნახაზის სახელი

23 სართულის გეგმა

ფურცლის ნომერი

ფორმატი: A2

მასშტაბი

თარიღი

რევიზია №

პირობითი ნიშნები

მოსატრიალებელი სივრცეები

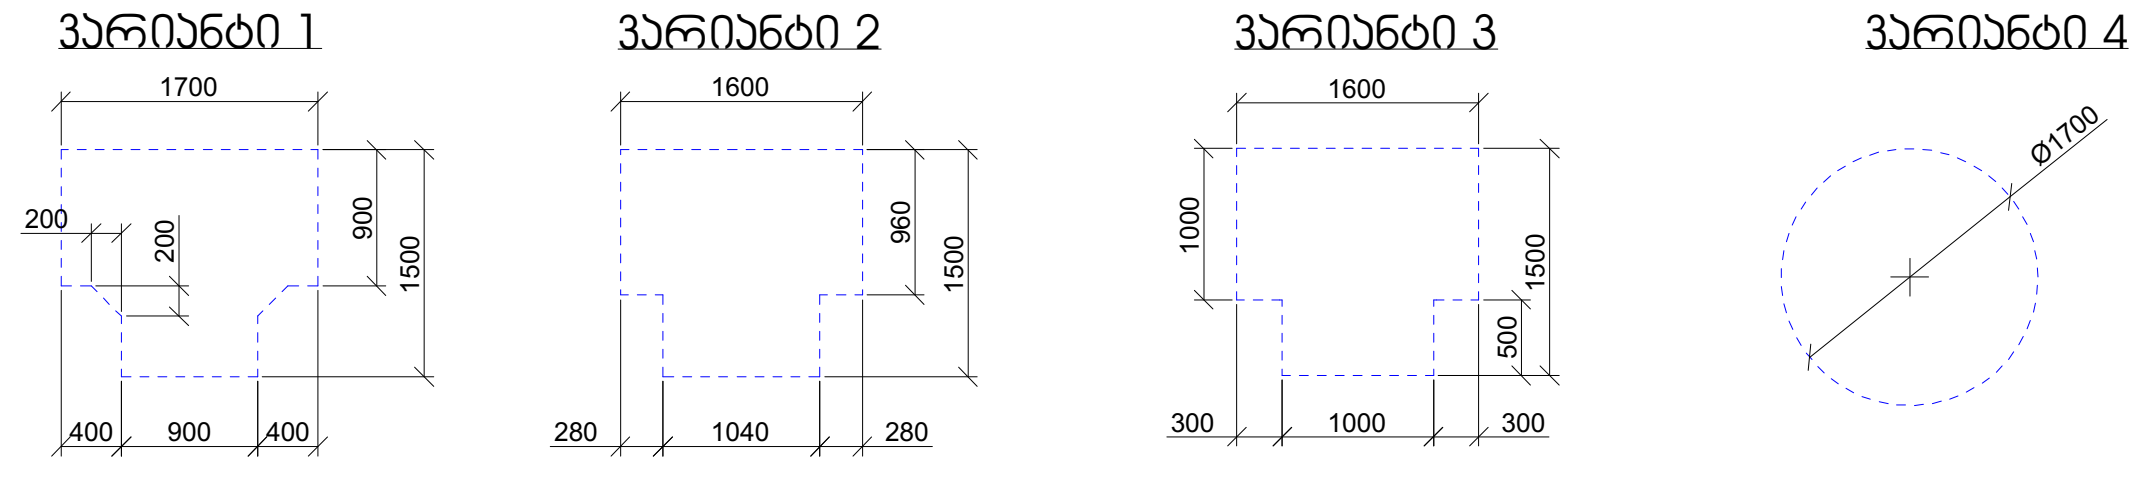

კარის წინ თავისუფალი სივრცე

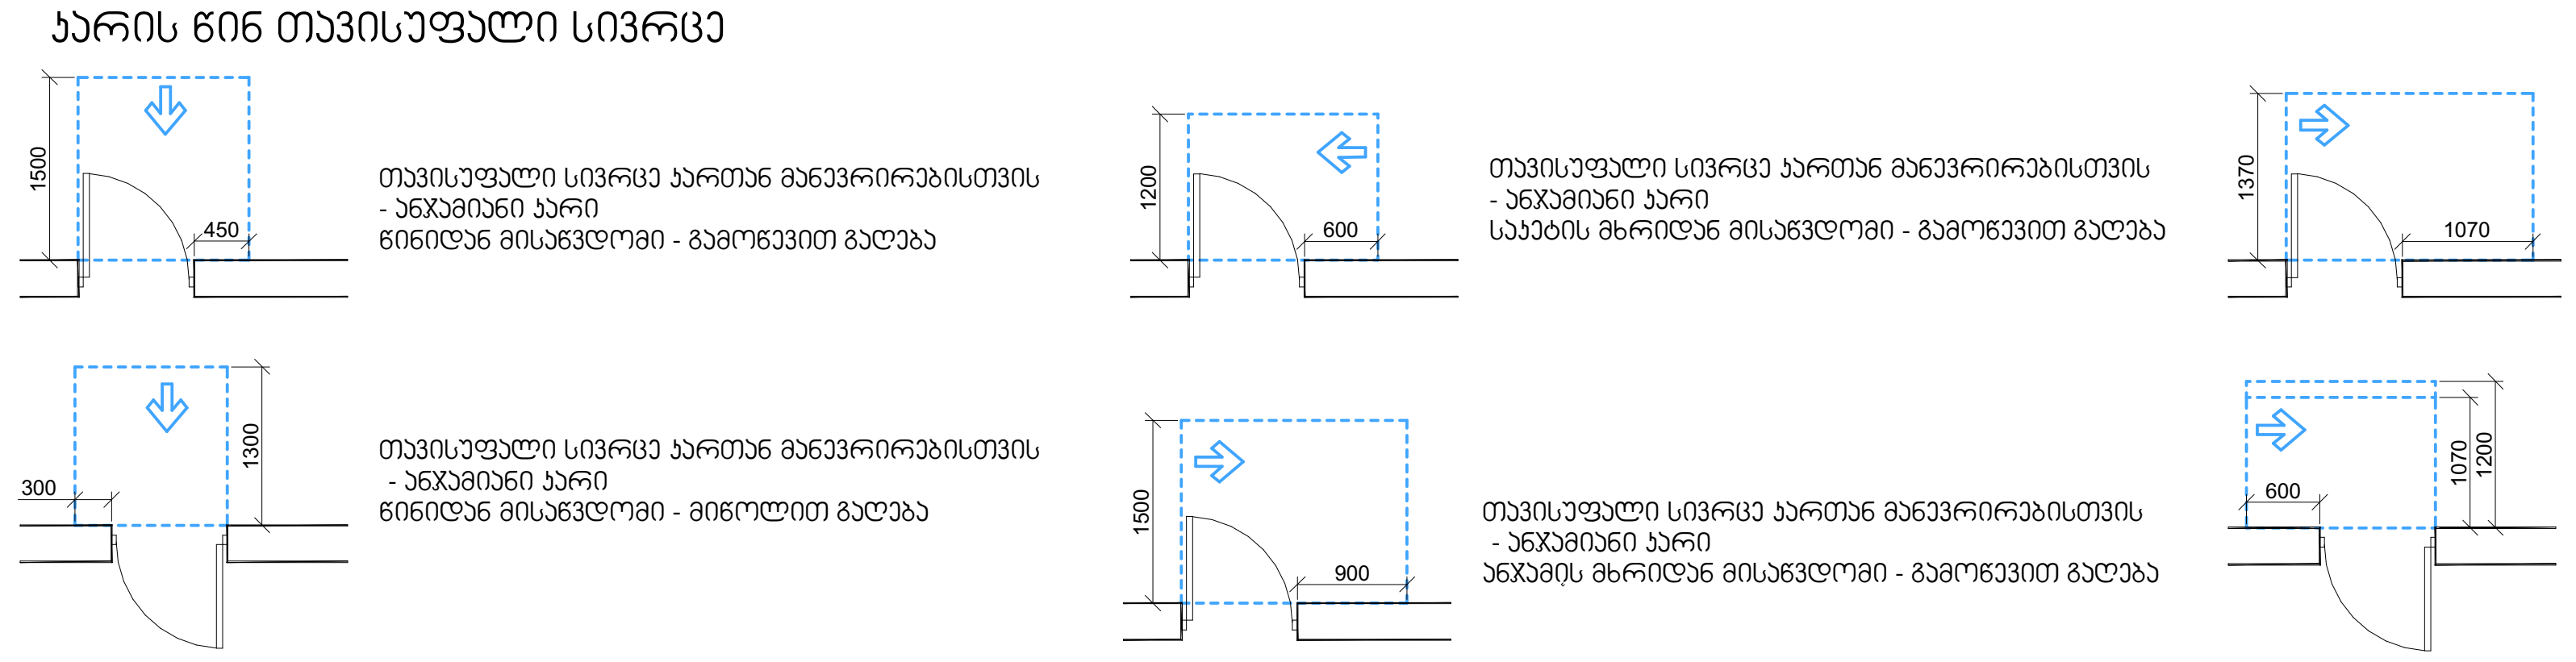

თავისუფალი სივრცე კართან მანევრირებისთვის
- ანჯამიანი კარი
წინიდან მისაწვდომი - გამოწევით გაღება

თავისუფალი სივრცე კართან მანევრირებისთვის
- ანჯამიანი კარი
წინიდან მისაწვდომი - მიწოლით გაღება

თავისუფალი სივრცე კართან მანევრირებისთვის
- ანჯამიანი კარი
საკეტის მხრიდან მისაწვდომი - გამოწევით გაღება

თავისუფალი სივრცე კართან მანევრირებისთვის
- ანჯამიანი კარი
ანჯამის მხრიდან მისაწვდომი - გამოწევით გაღება

თავისუფალი სივრცე კართან მანევრირებისთვის
- ანჯამიანი კარი
ანჯამის მხრიდან მისაწვდომი - გამოწევით გაღება

თავისუფალი სივრცე კართან მანევრირებისთვის
- ანჯამიანი კარი
საკეტის მხრიდან მისაწვდომი - მიწოლით გაღება
120 მინ. თუ მოწყობილია მიმხურავი

შენიშვნები:

1.იატაკის ზედაპირები მოეწყობა ისე, რომ იქნება მდგრადი, მყარი და არა სრიალა.

2.განათების სამართავები, ელექტრო გამანაწილებლები, ელექტრო ჩამრთველები და დენსართები, ტემპერატურის მარეგულირებლები, მოწყობილობების სამართავები, წყალსადენი სისტემის მოწყობილობების მარეგულირებლები და დამცავი და ორმხრივი საკომუნიკაციო სისტემების სამართავები "ა" ტიპის ერთეულში მოეწყობა სტანდარტის 309-ე ქვეთავის შესაბამისად.

3.სინათლის ჩამრთველები, ელექტრო ჩამრთველები, დენსართები, ტემპერატურის მარეგულირებლები, ელექტრო გამანაწილებლები და უსაფრთხოების ან შიდასაკომუნიკაციო სისტემების სამართავები "ბ" ტიპის ერთეულებში მოეწყობა სტანდარტის 309,2 და 1104,1 ქვეთავების მიხედვით.
































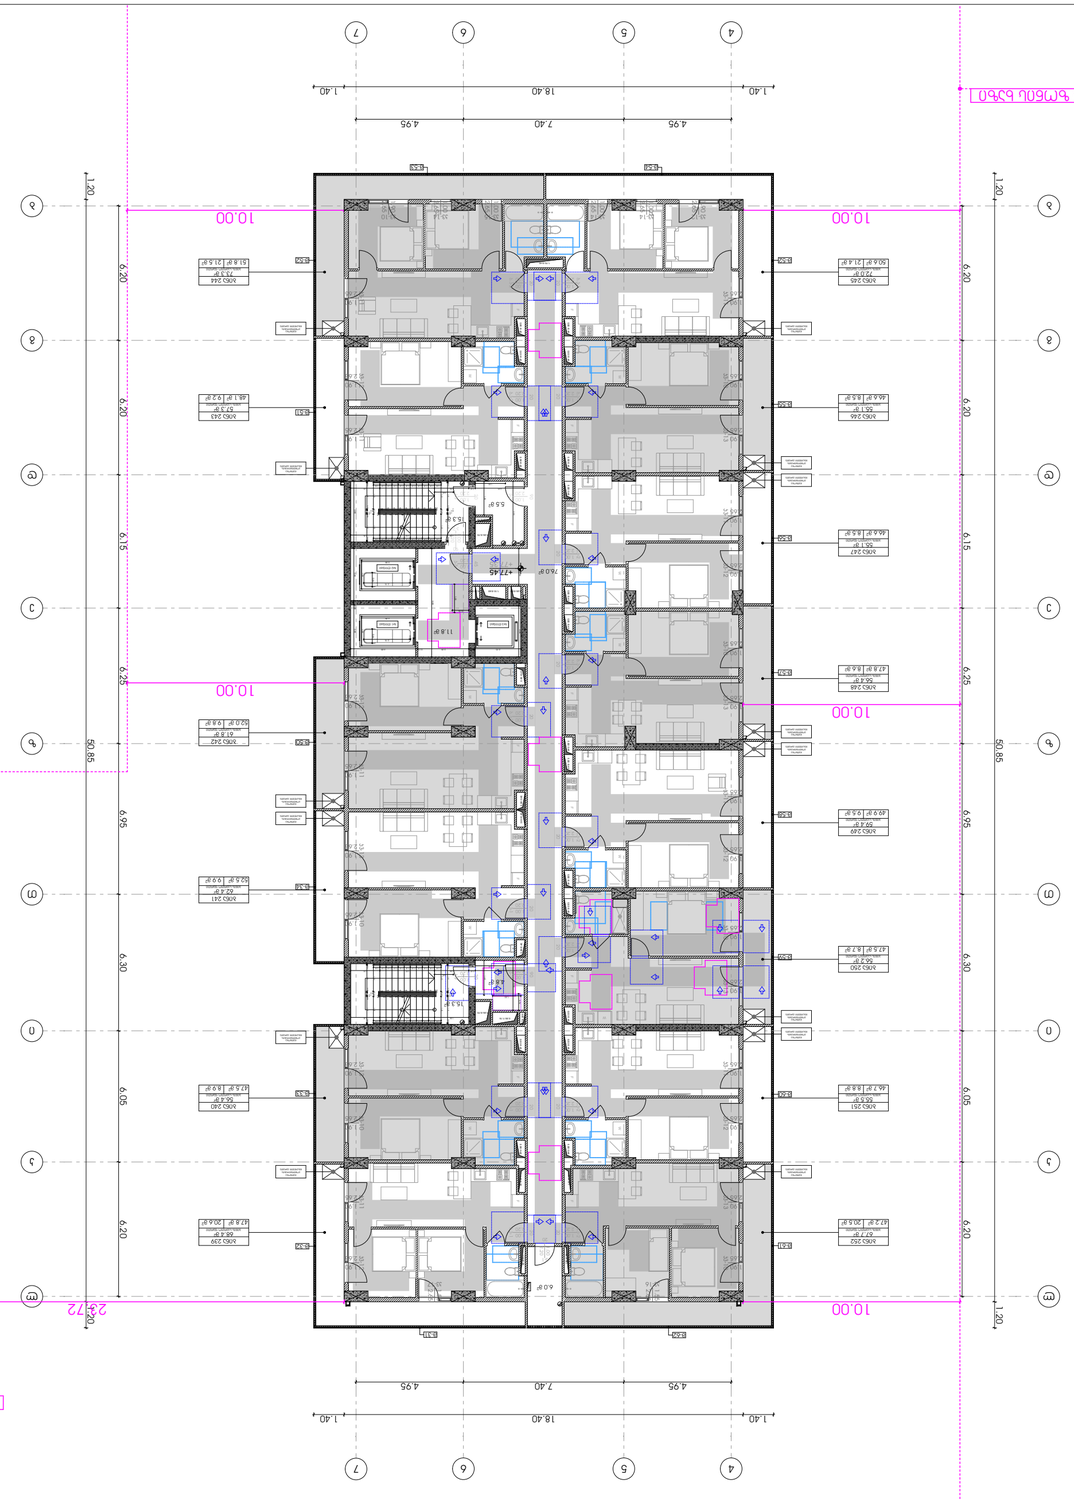






ბინათმშენებლობა
პროექტის ეტაპი

ობიექტის მისამართი:
ქ.თბილისი, ვაკის რაიონი, ზ.ავალიშვილის ქუჩა №11/7;

საკადასტრო კოდი: 01.13.06.001.044

ტიპიური სართული №2

ნახაზის დასახელება:
ტიპიური სართულის გეგმა

ნახაზის №:
2

ავტორი:

ობიექტის ადგილმდებარეობა



ნახაზის დასახელება

ტიპიური სართული

ნახაზის დასახელება	ფორმატი	ნახაზის მასშტაბი
ტიპიური სართული	A2	1:100

ავტორი	ხელმოწერა	თარიღი
ა.ა.ი. "ოპტიმალური ტექნიკური ტექნოლოგიები" ხელმძღვანელი პროფესორი ვ.ჯანელიძე		26 სექტემბერი 2024

ნებართვის გამცემი ორგანო

ნახაზის დასახელება	ფორმატი	ნახაზის მასშტაბი
ტიპიური სართული	A2	1:100

ტიპიური სართული

ნახაზის დასახელება

ფორმატი

ნახაზის მასშტაბი

ნახაზის №

ნებართვის გამცემი ორგანო



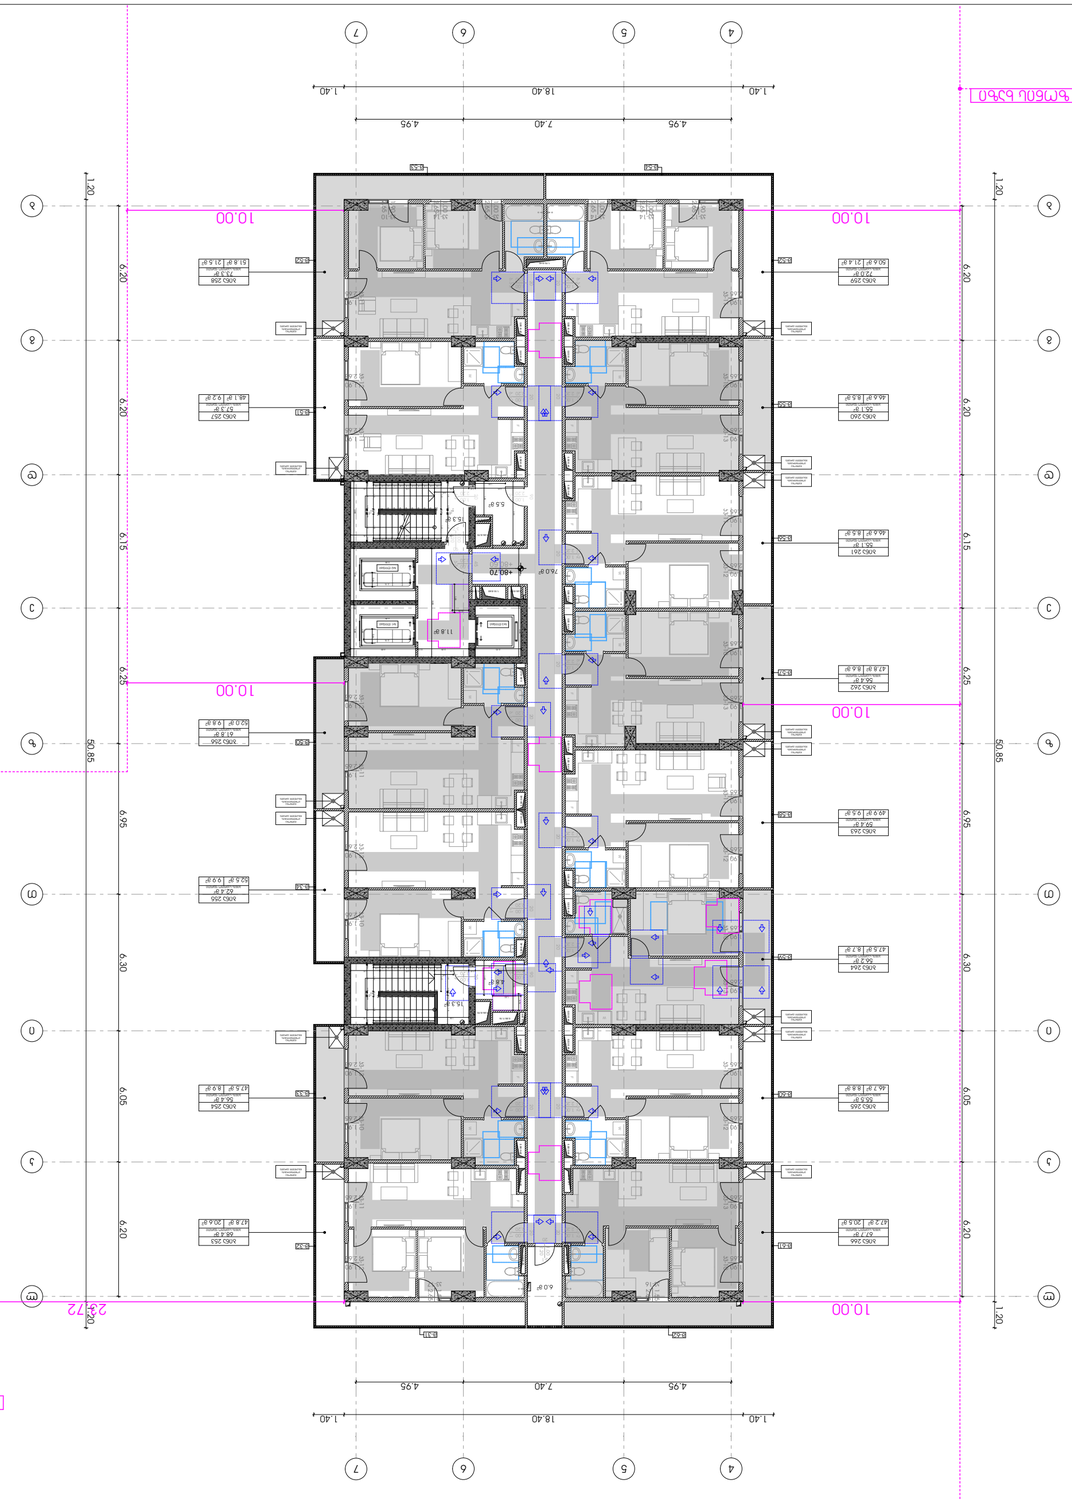

ბინის ტიპი N1 (ორსართულიანი ბინა)

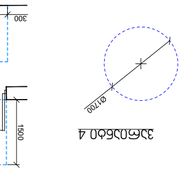

ბინის ტიპი N2 (ორსართულიანი ბინა)

ბინის ტიპი N3 (ორსართულიანი ბინა)

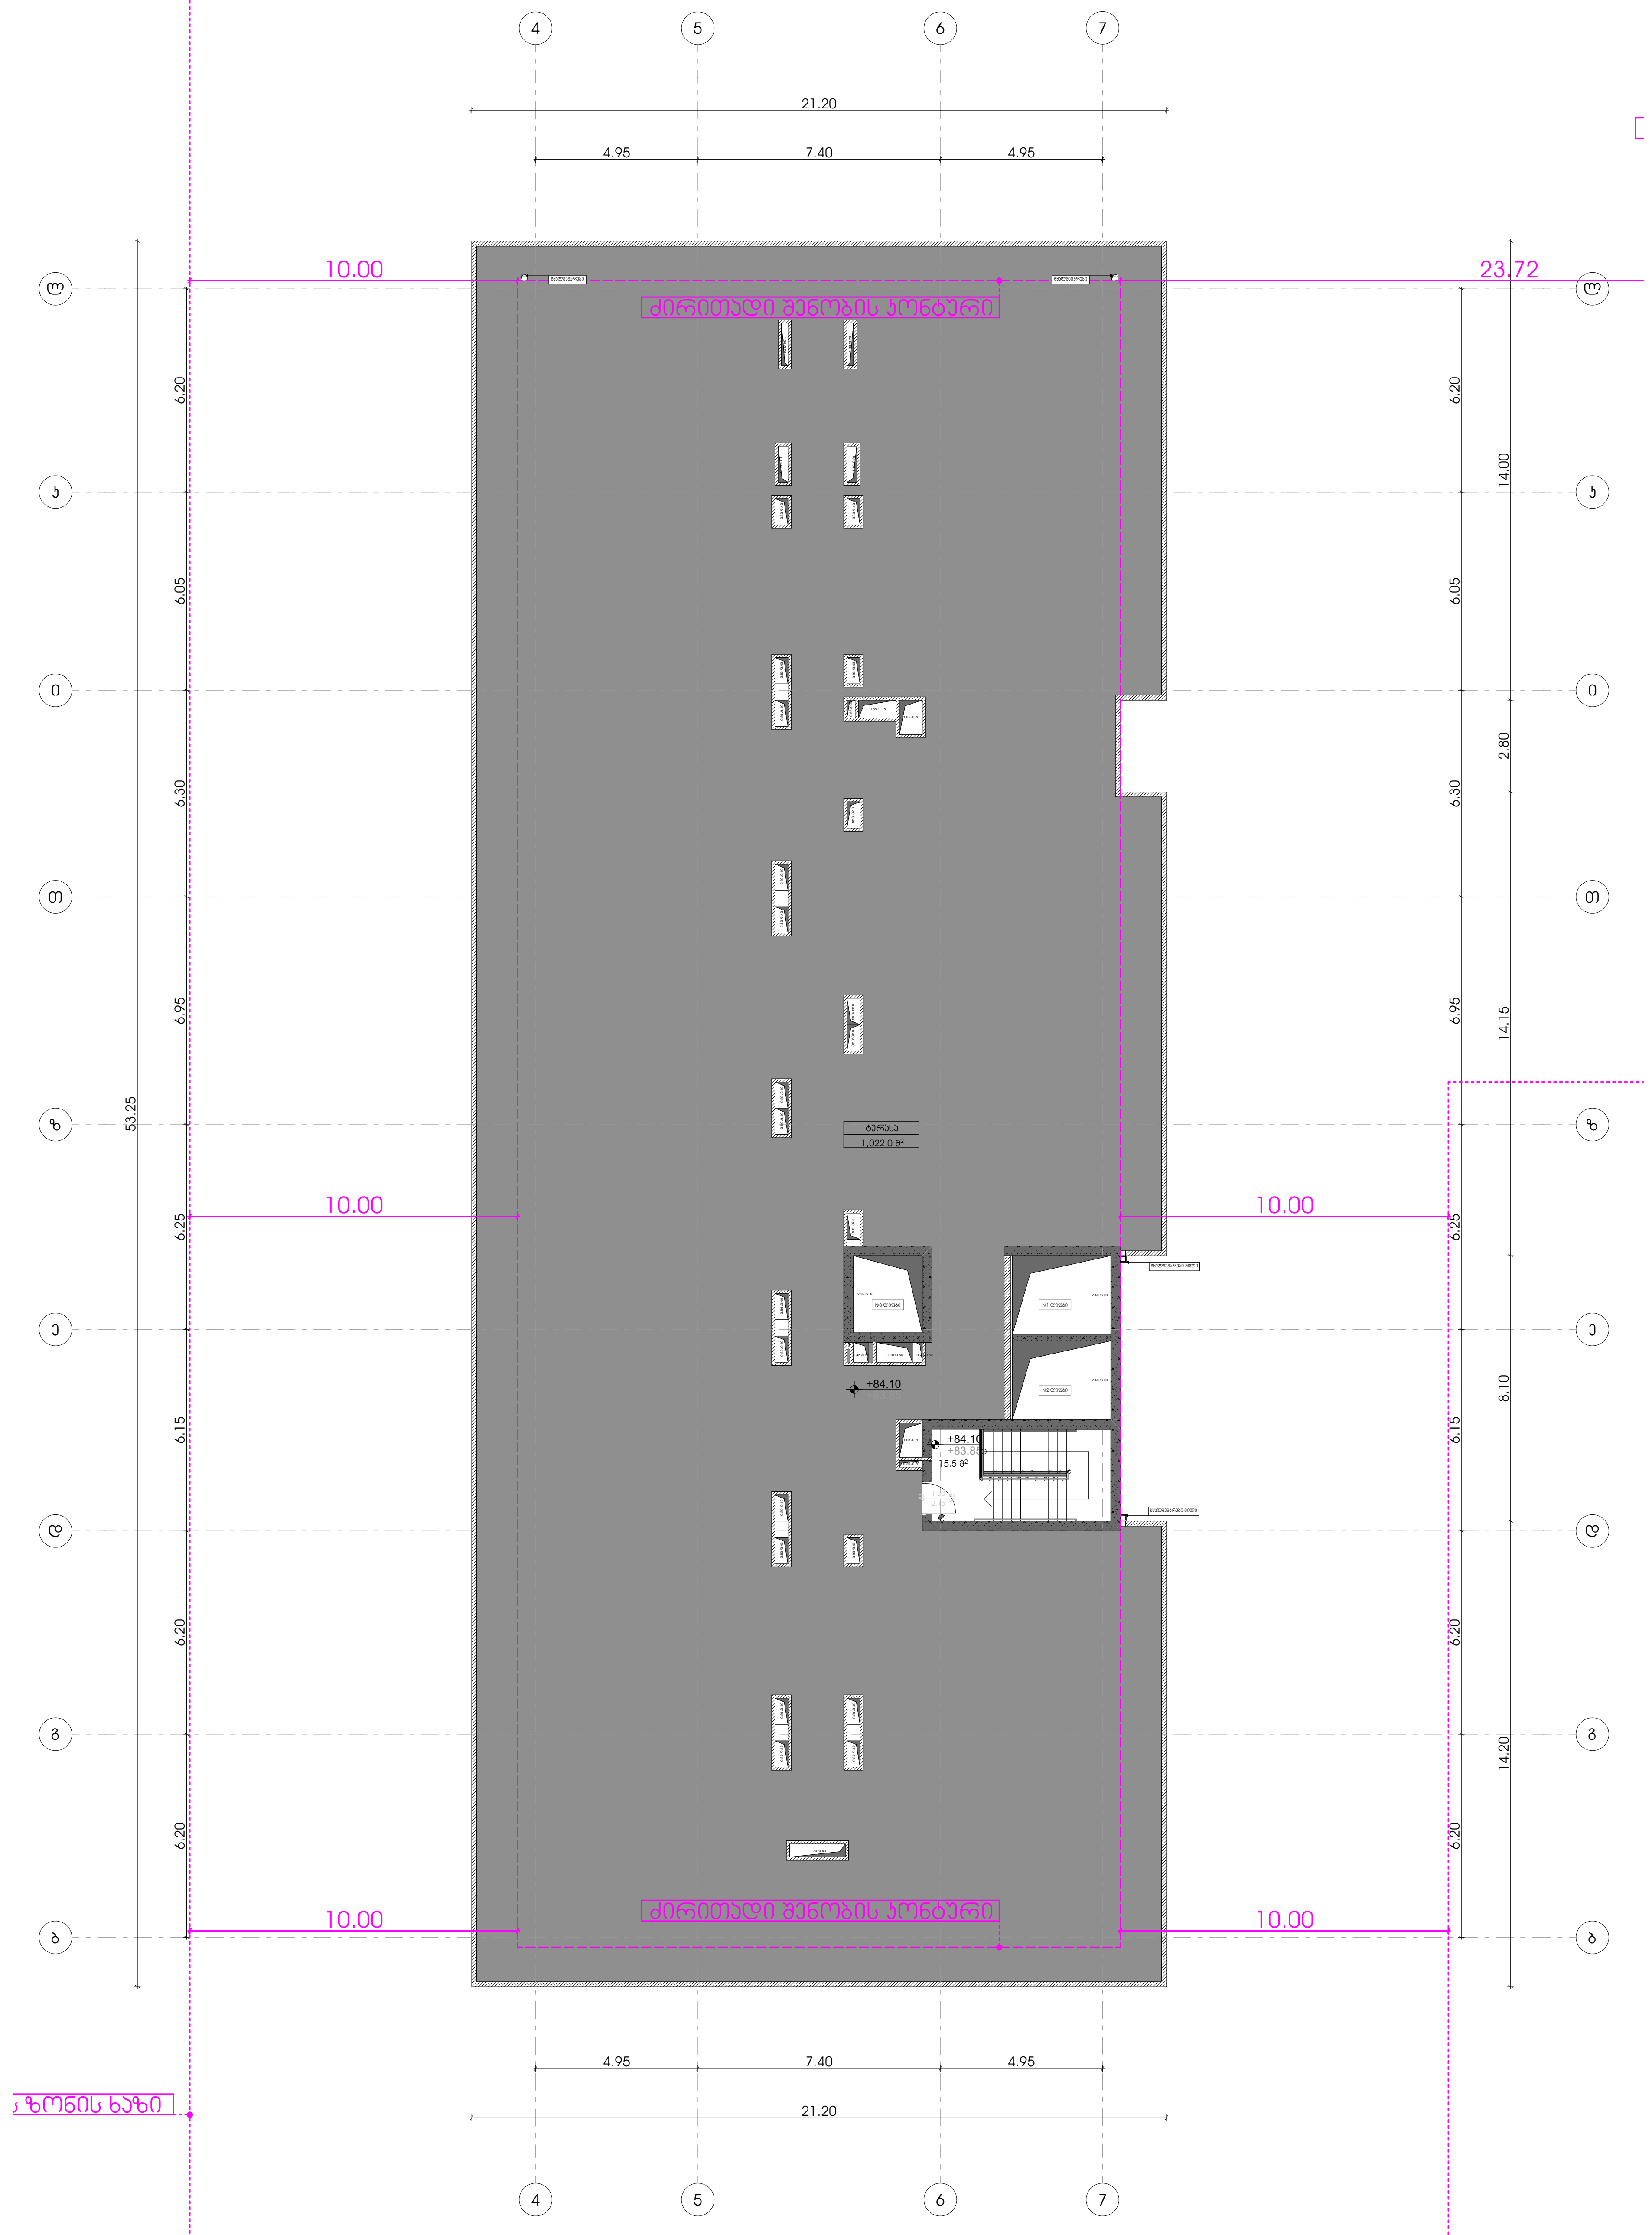

პირობითი ნიშნები

მოსატრიალებელი სივრცეები

ვარიანტი 1 ვარიანტი 2 ვარიანტი 3 ვარიანტი 4

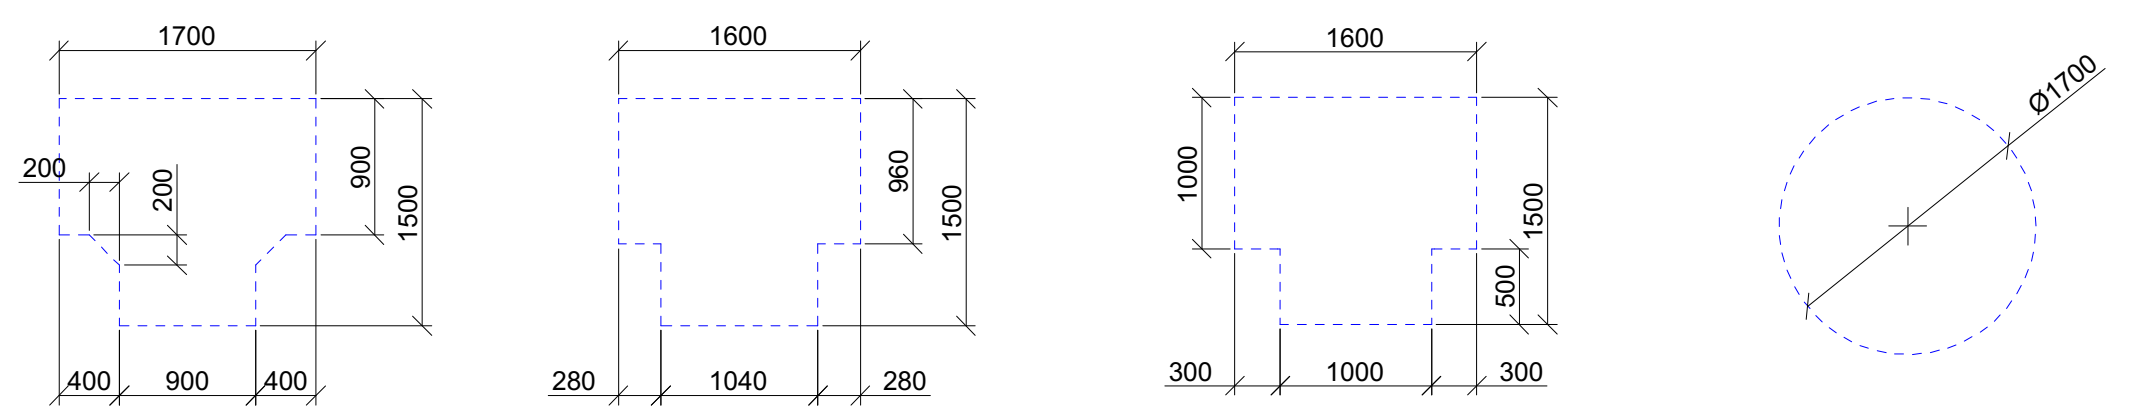

კარის წინ თავისუფალი სივრცე

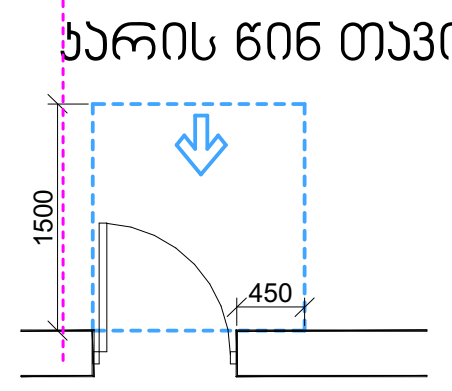

თავისუფალი სივრცე კართან მანევრირებისთვის
- ანჯამიანი კარი
წინიდან მისაწვდომი - გამოწევით გაღება

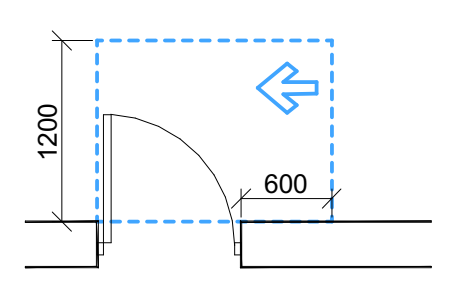

თავისუფალი სივრცე კართან მანევრირებისთვის
- ანჯამიანი კარი
საკეტის მხრიდან მისაწვდომი - გამოწევით გაღება

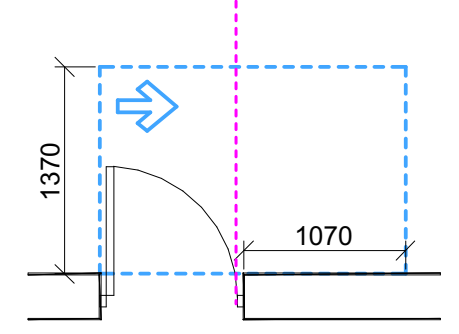

თავისუფალი სივრცე კართან მანევრირებისთვის
- ანჯამიანი კარი
ანჯამის მხრიდან მისაწვდომი - გამოწევით გაღება

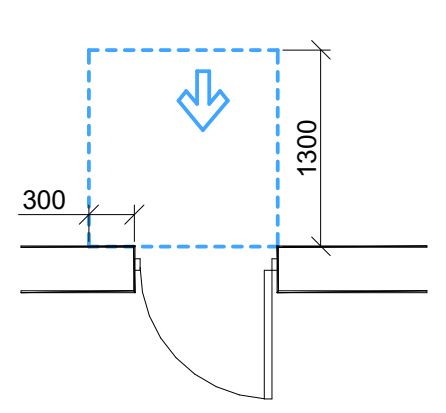

თავისუფალი სივრცე კართან მანევრირებისთვის
- ანჯამიანი კარი
წინიდან მისაწვდომი - მიწოლით გაღება

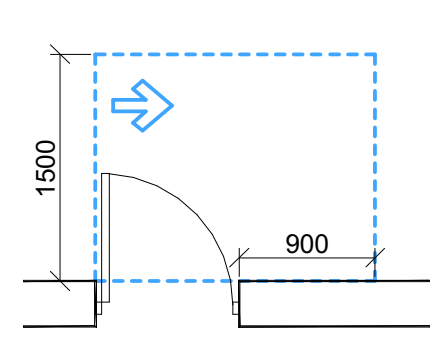

თავისუფალი სივრცე კართან მანევრირებისთვის
- ანჯამიანი კარი
ანჯამის მხრიდან მისაწვდომი - გამოწევით გაღება

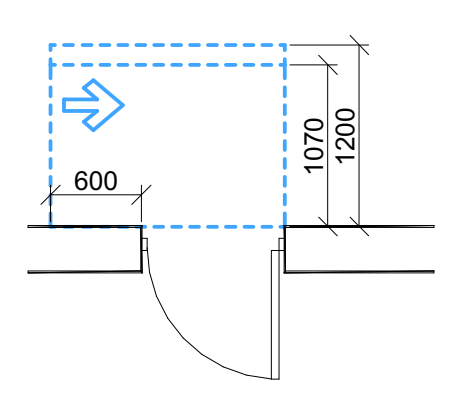

თავისუფალი სივრცე კართან მანევრირებისთვის
- ანჯამიანი კარი
საკეტის მხრიდან მისაწვდომი - მიწოლით გაღება
120 მმ. თუ მოწყობილია მიმხურავი

შენიშვნები:
1.იატაკის ზედაპირები მოეწყობა ისე, რომ იქნება მდგრადი, მყარი და არა სრიალა.
2.განათების სამართავები, ელექტრო გამანაწილებლები, ელექტრო ჩამრთველები და დენსართები, ტემპერატურის მარეგულირებლები, მოწყობილობების სამართავები, წყალსადენი სისტემის მოწყობილობების მარეგულირებლები და დამცავი და ორმხრივი საკომუნიკაციო სისტემების სამართავები "ა" ტიპის ერთეულში მოეწყობა სტანდარტის 309-ე ქვეთავის შესაბამისად.
3.სინათლის ჩამრთველები, ელექტრო ჩამრთველები, დენსართები, ტემპერატურის მარეგულირებლები, ელექტრო გამანაწილებლები და უსაფრთხოების ან შიდასაკომუნიკაციო სისტემების სამართავები "ბ" ტიპის ერთეულებში მოეწყობა სტანდარტის 309,2 და 1104,1 ქვეთავების მიხედვით.

მრავალფუნქციური კომპლექსი

მისამართი: ა. წერეთლის გამზირი №117;

საკადასტრო კოდი : 01.13.06.001.044

ბლოკი №2

დამკვეთი

შ.პ.ს. "შპს გლობალური ტექნოლოგიები"
საიდენტიფიკაციო კოდი: 202185553
დირექტორი: ალექსანდრე კირვალიძე

სიტუაციური სქემა



ბ ბლოკი

ტექნიკურ-ეკონომიკური მაჩვენებლები
* მიწის ნაკვეთის ფართობი (კვ.მ) – 14708
* საცხოვრებელი ფართობი (კვ.მ) –
* საოფისე ფართობი (კვ.მ) –
* კომერციული ფართობი (კვ.მ) –
* საზაფხულო ფართობი (კვ.მ) –
* კიბის უჯრედის და სადარბაზოს ფართობი (კვ.მ) –
* დამხმარე ფართობი (კვ.მ) –
* ღია ავტოსადგომის ფართობი (კვ.მ) –
* კ1 განაშენიანების ფართობი (კვ.მ) –
* კ2 განაშენიანების ინტენსივობის ფართობი (კვ.მ) –
* კ3 გამწვანების ფართობი (კვ.მ) –

შენიშვნები:
* ნახაზი შესრულებულია სანტიმეტრებში
* ნახაზზე მოცემულია არქიტექტურული და კონსტრუქციული ნიშნულები
* არქიტექტურულ გეგმებზე დატანილია ხანძარსაწინააღმდეგო სისტემა

პირობითი აღნიშვნები

თანამდებობა	გვარი	ხელმოწერა
პრ. კონსულტანტი	ს.ავალიანი	[signature]
დაამუშავა	ს.ავალიანი	[signature]
პრ. ავტორი	მამუკა კაკულია	
მთავარი არქიტექტორი	მამუკა კაკულია	
პრ. თანაავტორი	ნიკოლოზ მაღლაფერიძე	

ნახაზის სახელი

სახურავის გეგმა

ფურცლის ნომერი

ფორმატი	მასშტაბი
A2	
თარიღი	რევიზია №

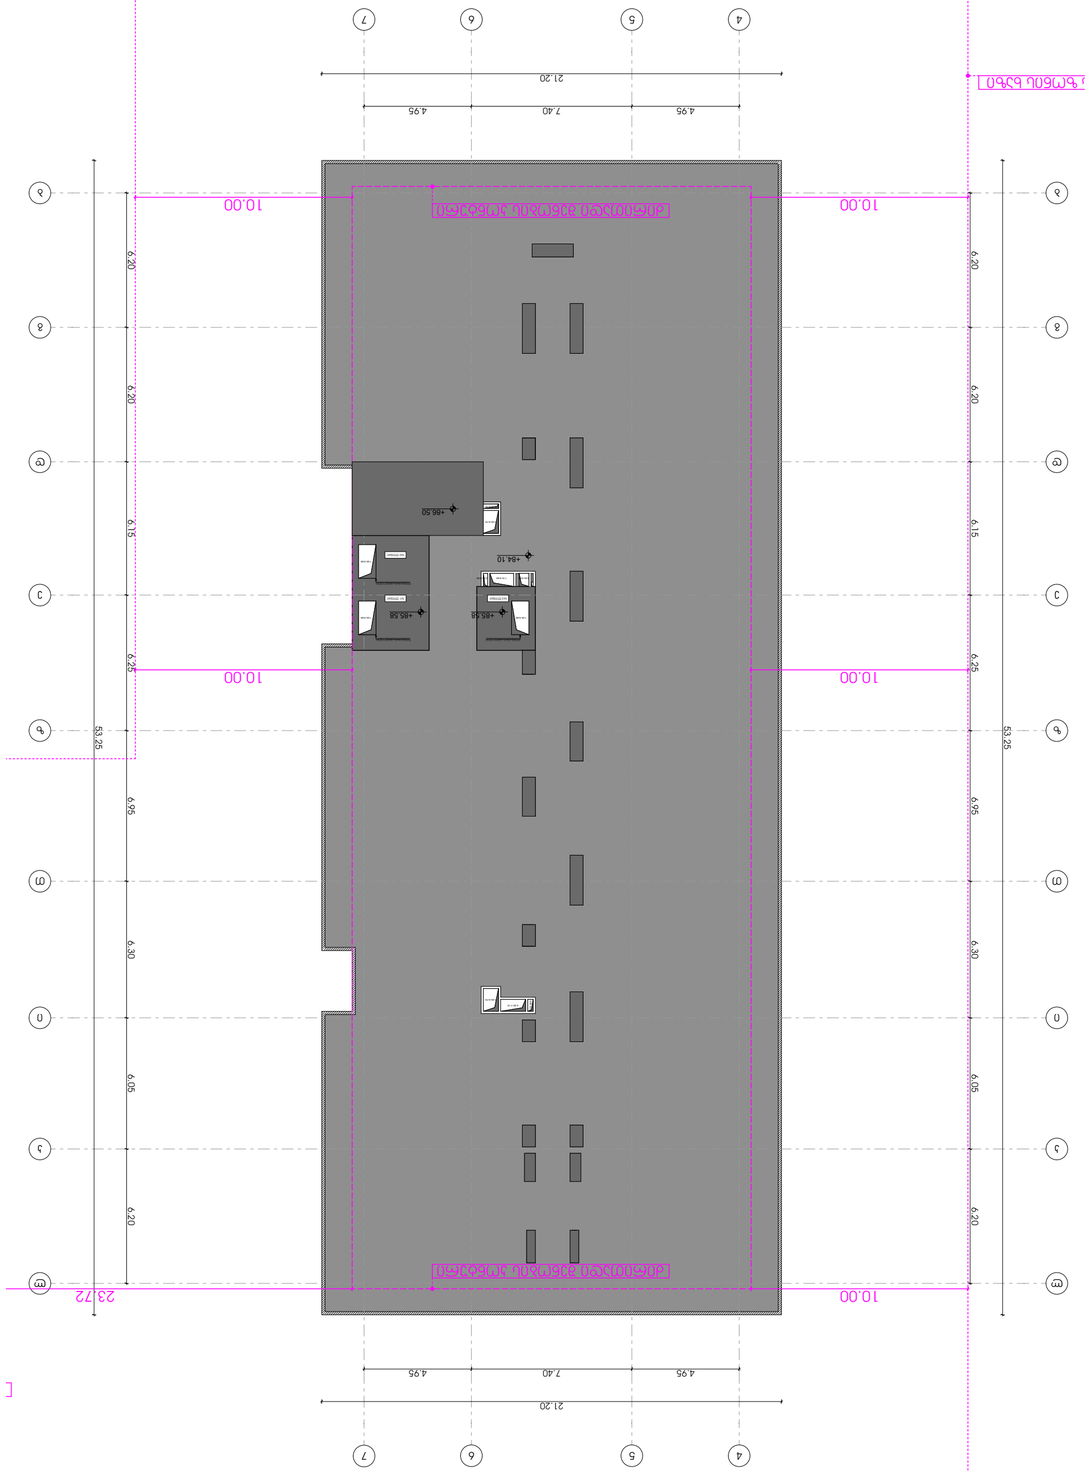



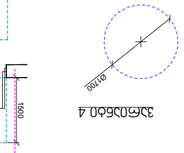


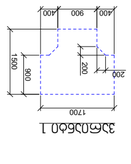


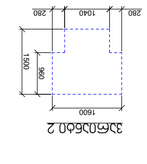


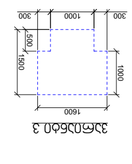

























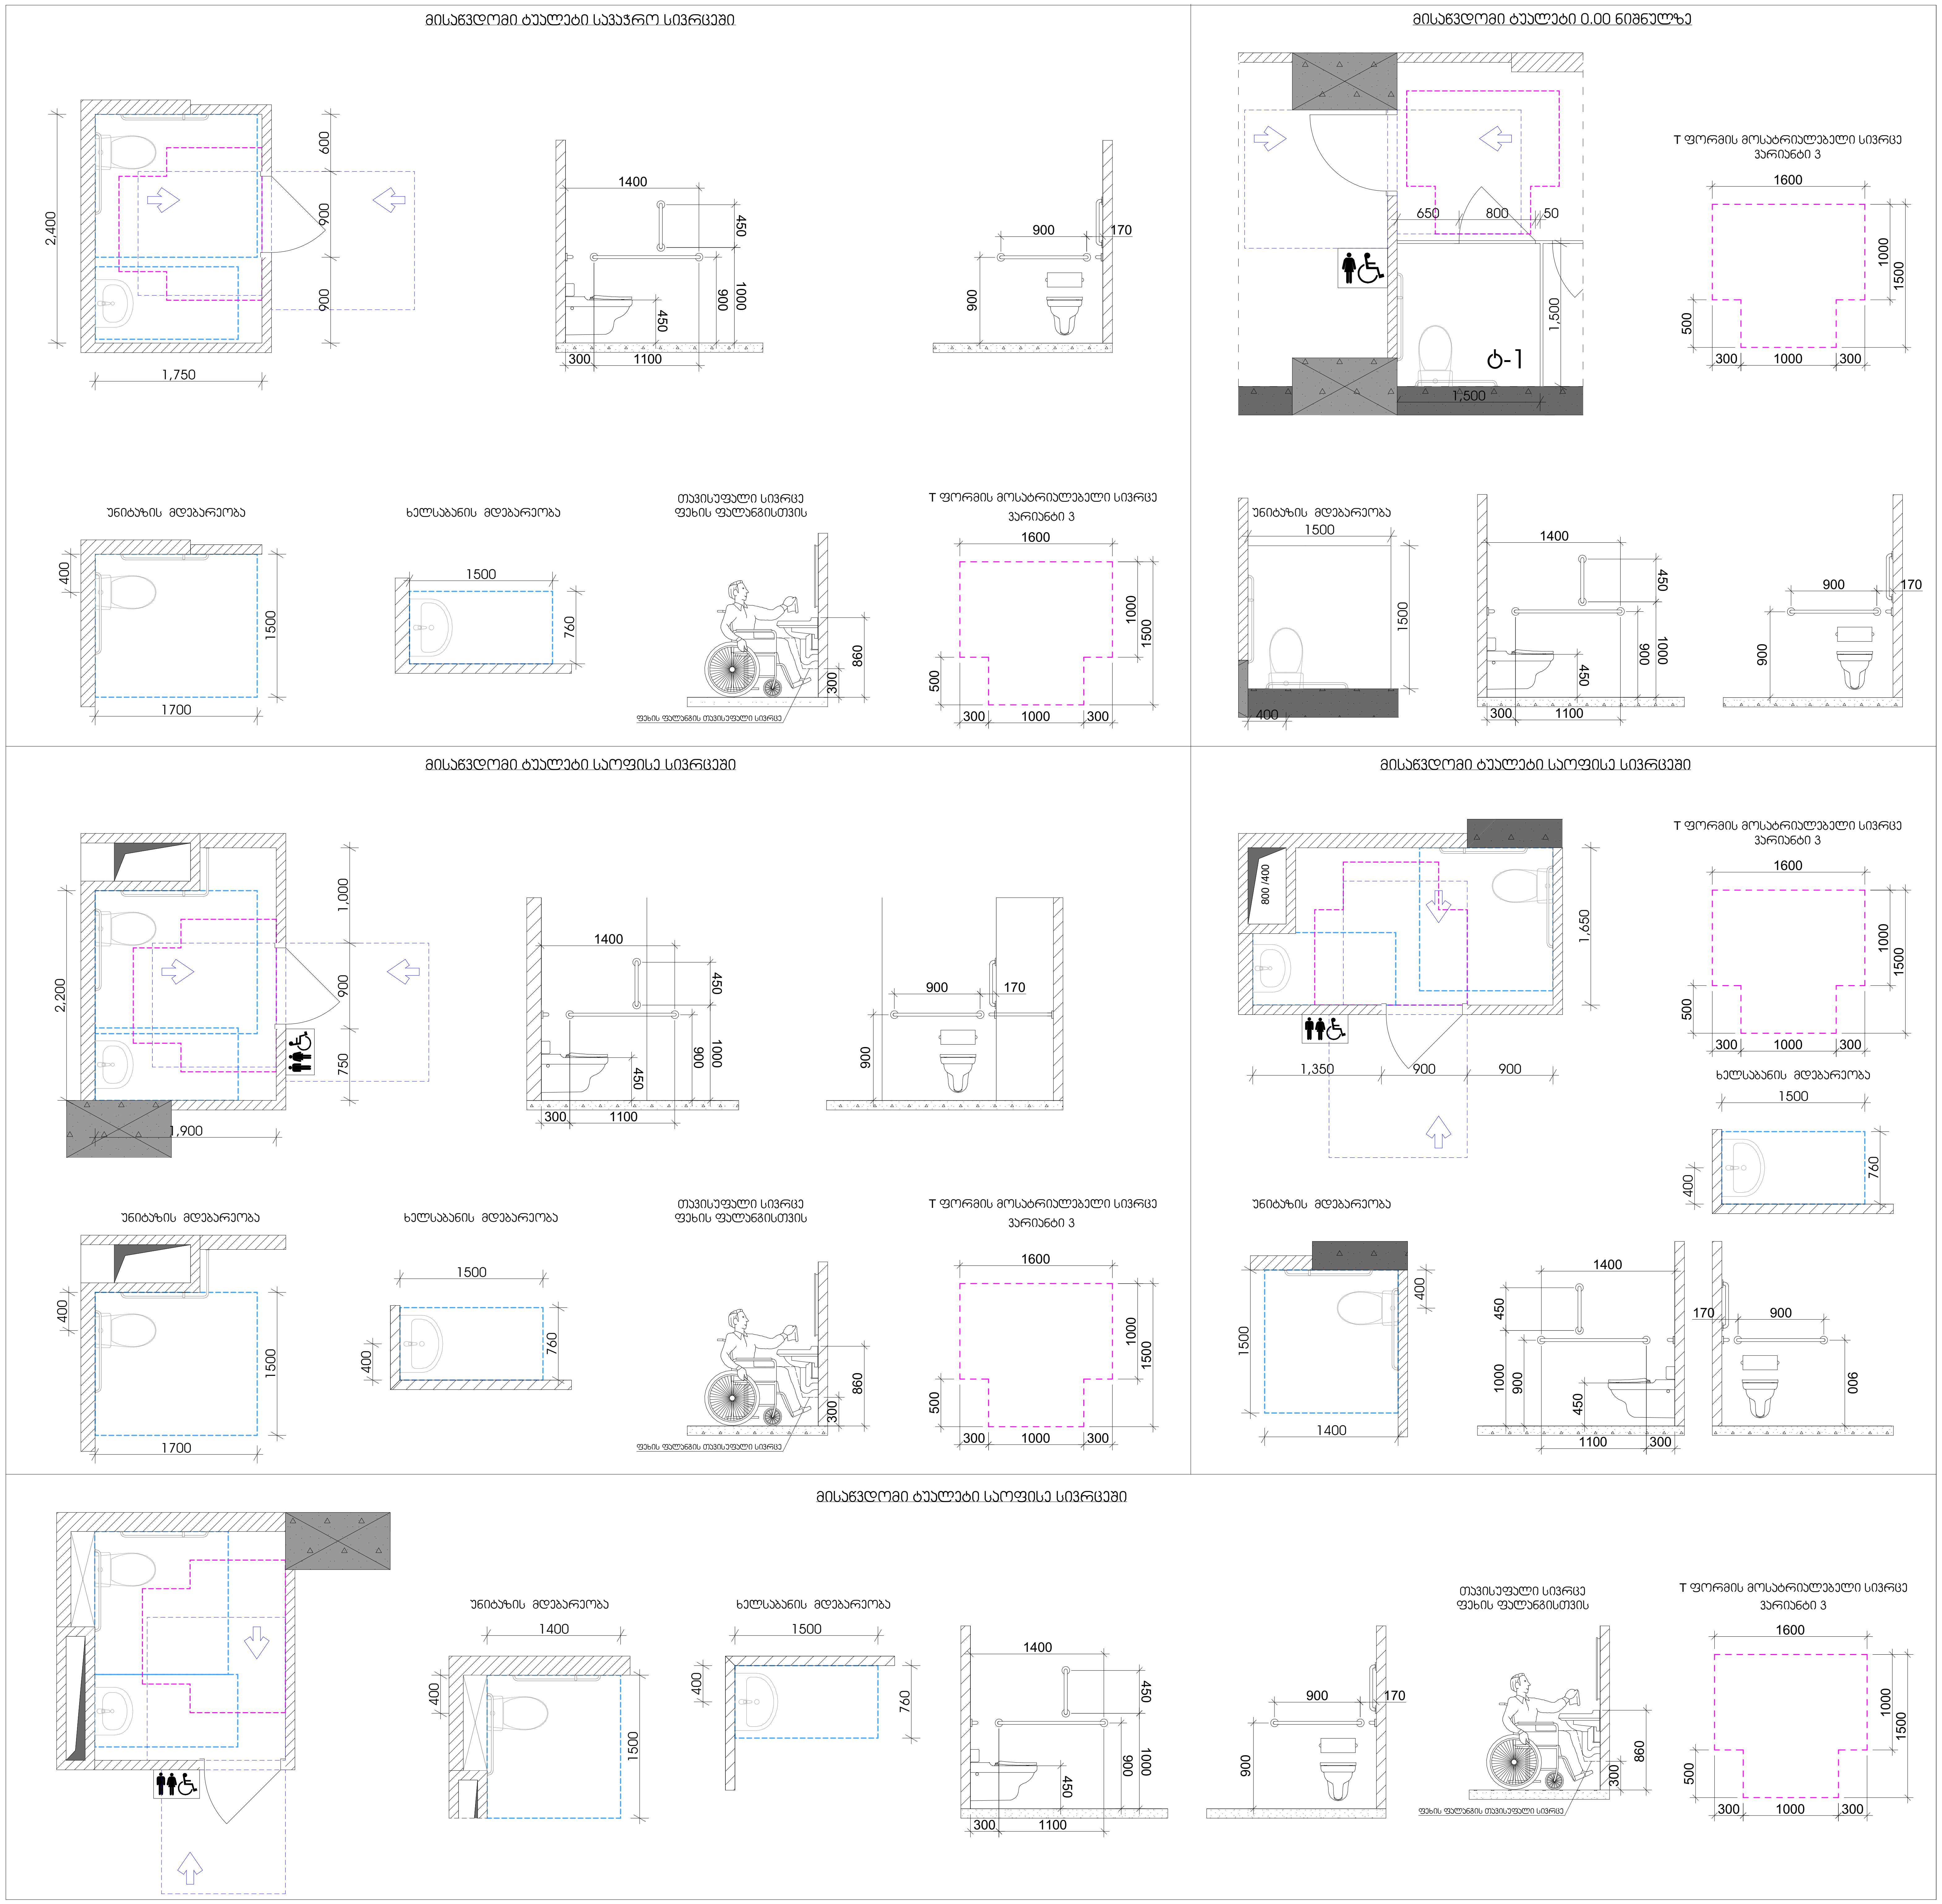

მრავალფუნქციური კომპლექსი

მისამართი: ა. წერეთლის გამზირი №117;

საკადასტრო კოდი : 01.13.06.001.044

ბლოკი №2

დამკვეთი

შ.პ.ს. "შპს გლობალური ტექნოლოგიები"

საიდენტიფიკაციო კოდი: 202185553

დირექტორი: ალექსანდრე კირვალიძე

სიტუაციური სქემა



ბ ბლოკი

ტექნიკურ-ეკონომიკური მაჩვენებლები

* მიწის ნაკვეთის ფართობი (კვ.მ) – 14 708.0
* საცხოვრებელი ფართობი (კვ.მ) –
* საოფისე ფართობი (კვ.მ) –
* კომერციული ფართობი (კვ.მ) –
* საზაფხულო ფართობი (კვ.მ) –
* კიბის უჯრედის და სადარბაზოს ფართობი (კვ.მ) –
* დამხმარე ფართობი (კვ.მ) –
* ავტოსადგომის ფართობი (კვ.მ) –
* ღია ავტოსადგომის ფართობი (კვ.მ) –
* კ1 განაშენიანების ფართობი (კვ.მ) –1 592.4
* კ2 განაშენიანების ინტენსივობის ფართობი (კვ.მ) – 23 903.65
* კ3 გამწვანების ფართობი (კვ.მ) – 5 697.4

შენიშვნები:

* ნახაზი შესრულებულია სანტიმეტრებში
* ნახაზზე მოცემულია არქიტექტურული და კონსტრუქციული ნიშნულები
* არქიტექტურულ გეგმებზე დატანილია ხანძარსაწინააღმდეგო სისტემა

პირობითი აღნიშვნები

თანამდებობა	გვარი	ხელმოწერა
პრ. კონსულტანტი	ს.ავალიანი	[signature]
დაამუშავა	ს.ავალიანი	[signature]
პრ. ავტორი	მამუკა კაკულია	
მთავარი არქიტექტორი	მამუკა კაკულია	
პრ. თანაავტორი	ნიკოლოზ მაღლაფერიძე	

ნახაზის სახელი

მისაწვდომი ტუალეტები

ფურცლის ნომერი

ფორმატი

A2

მასშტაბი

თარიღი

რევიზია №

მისაწვდომი ტუალეტი "ა" ტიპის ერთეულში

თავისუფალი სივრცე კართან მანევრირებისთვის
ანჯამიანი კარი
წინიდან მისაწვდომი - მიწოლით გაღება

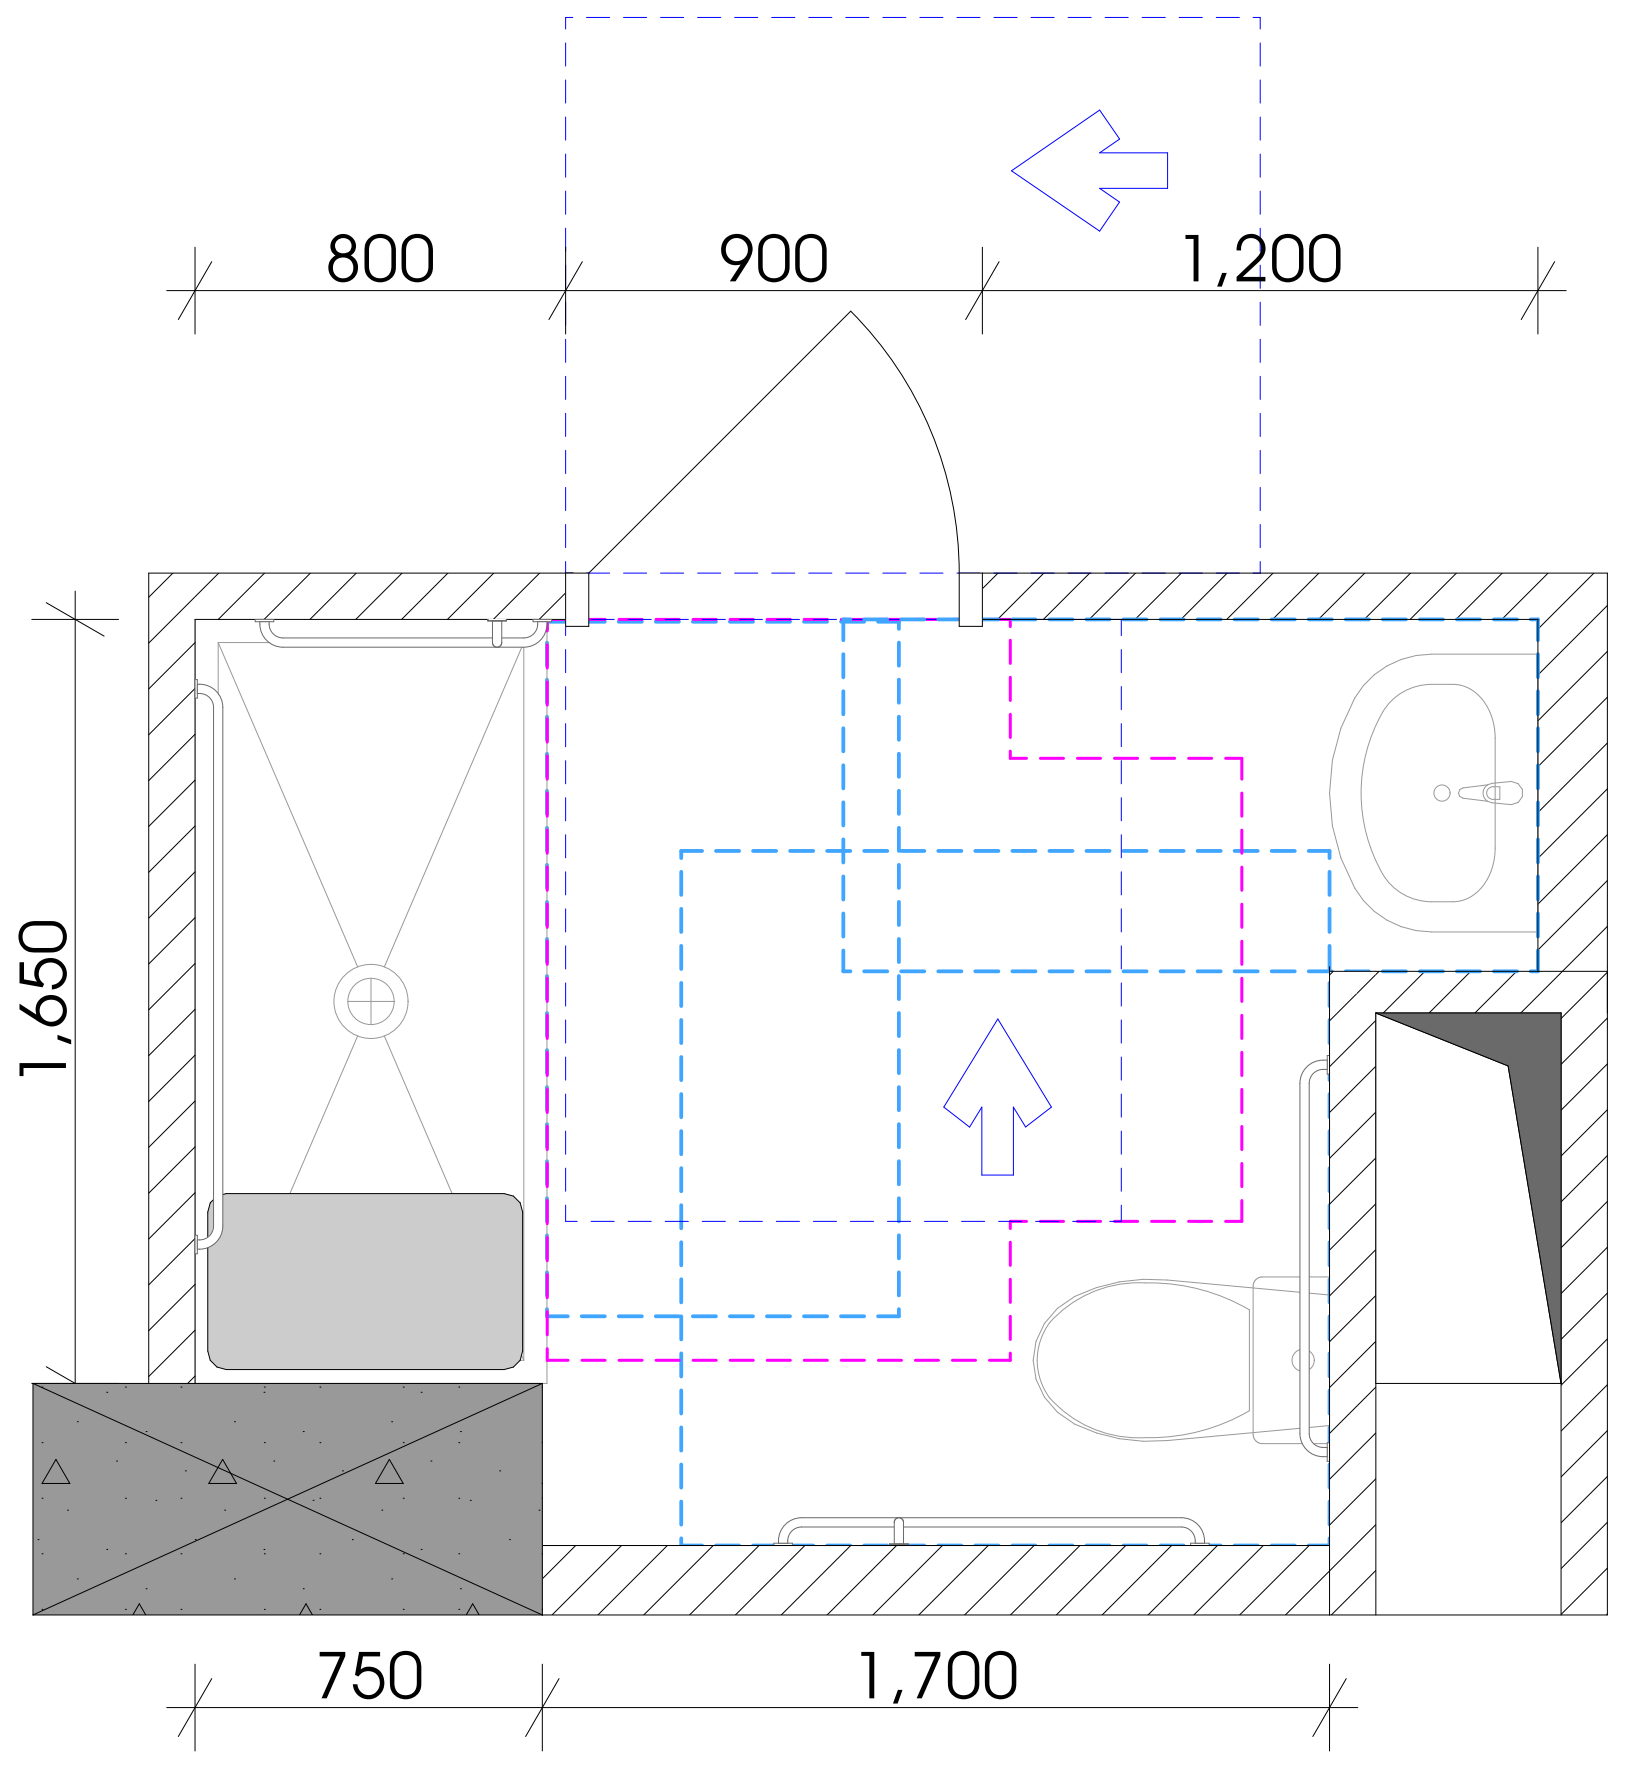

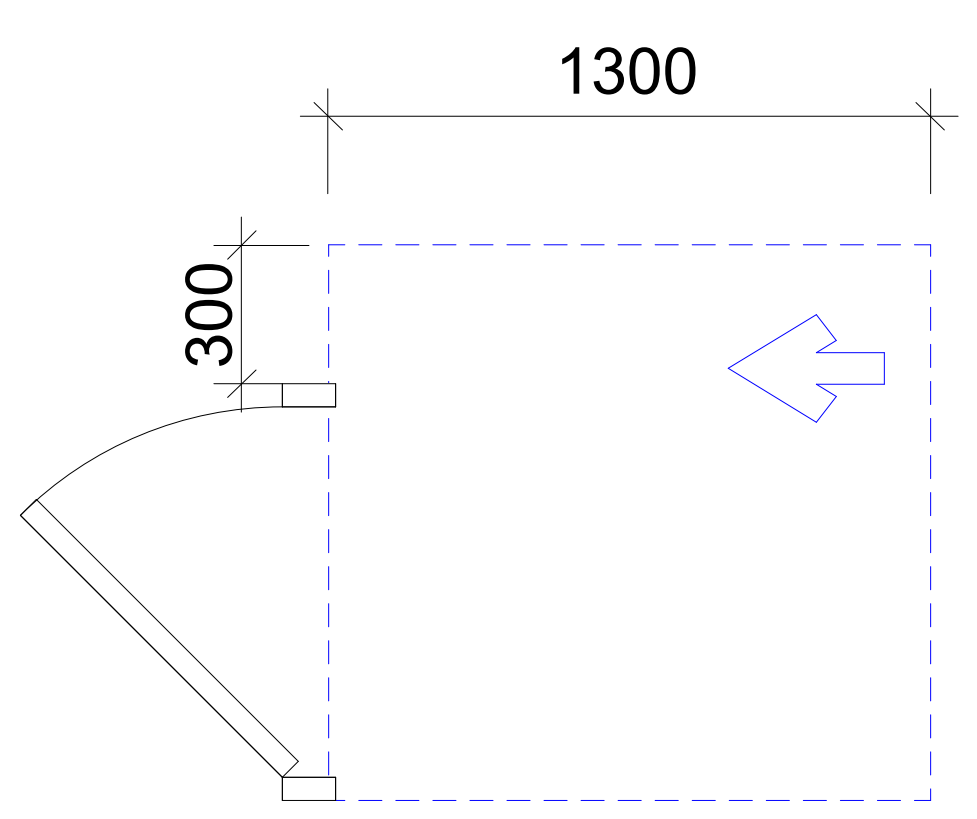

T ფორმის მოსატრიალებელი სივრცე
ვარიანტი 1

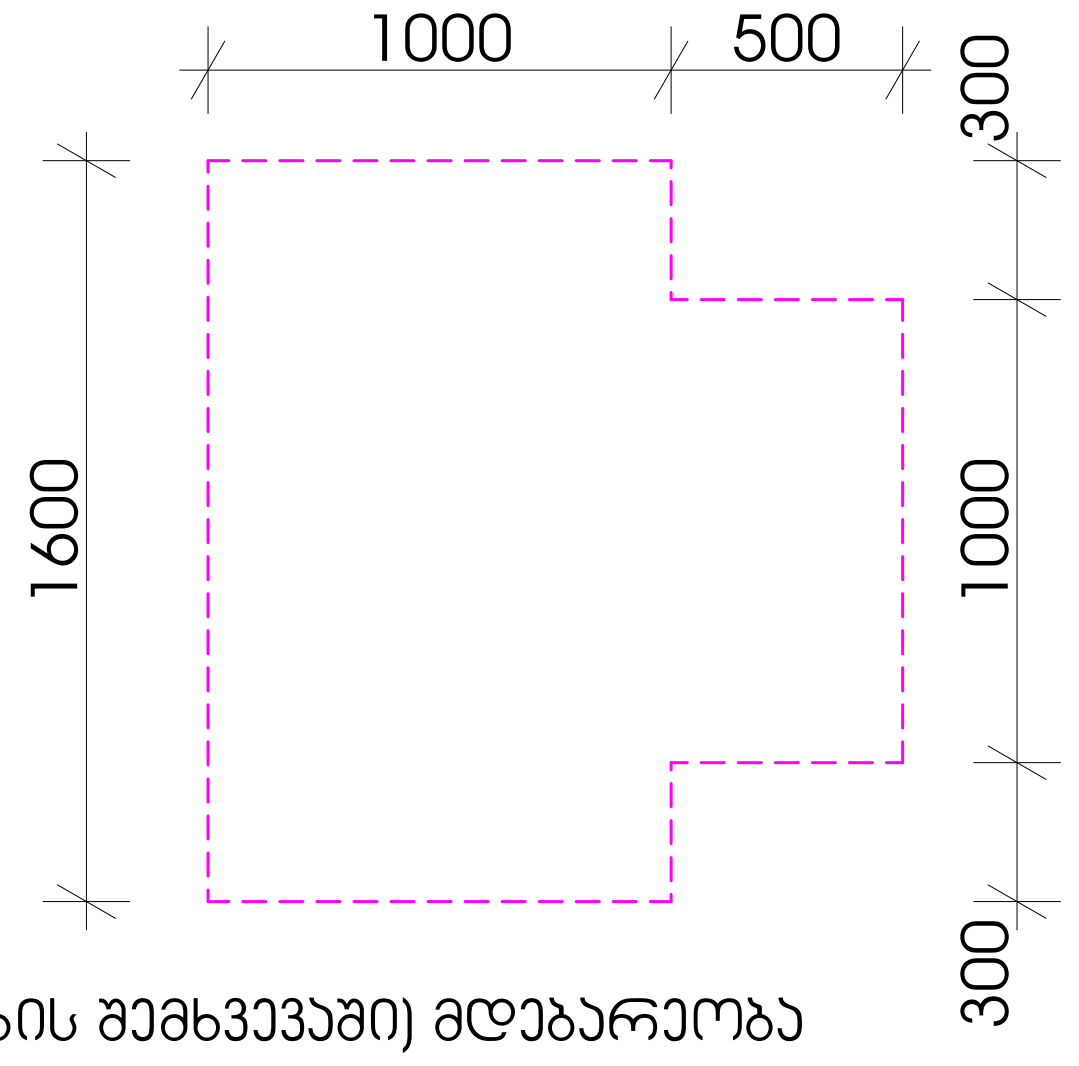

უნიტაზის და ხელმოსაჭიდი ძელების (საჭიროების შემხვევაში) მდებარეობა

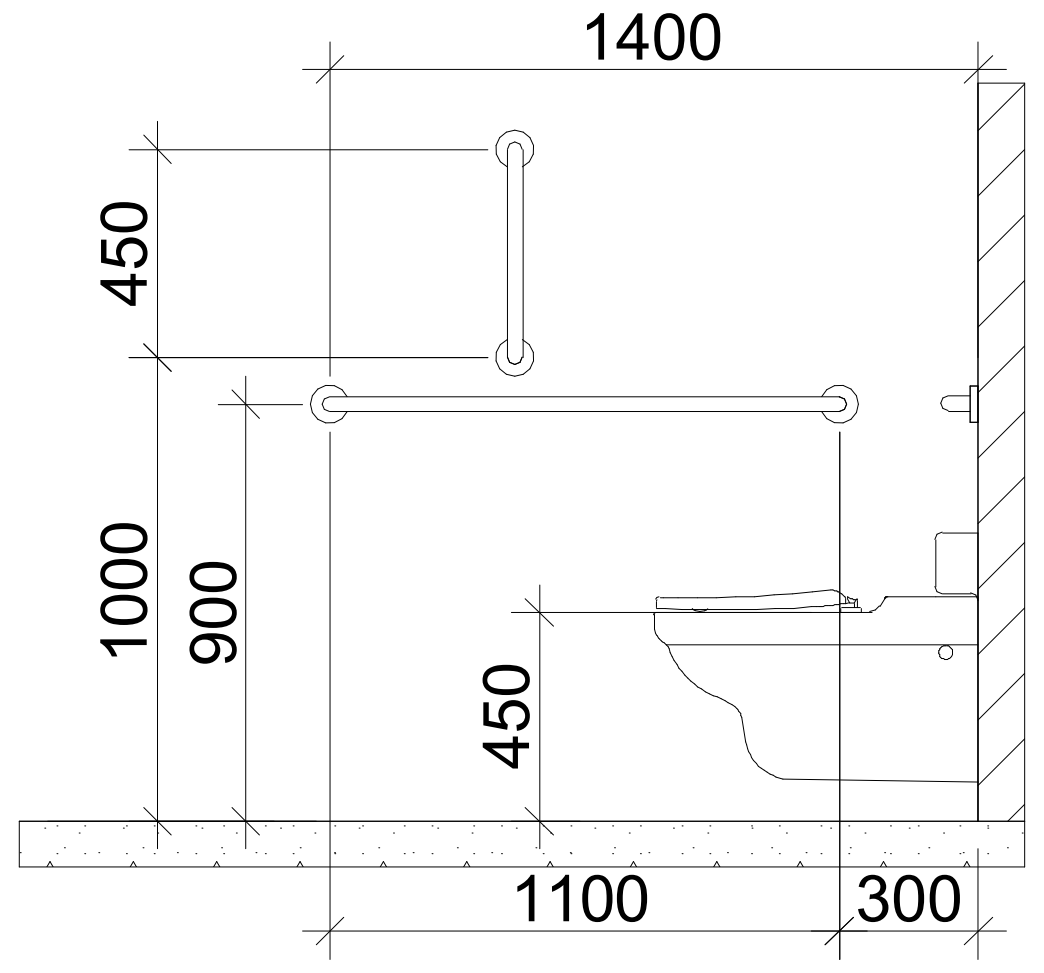

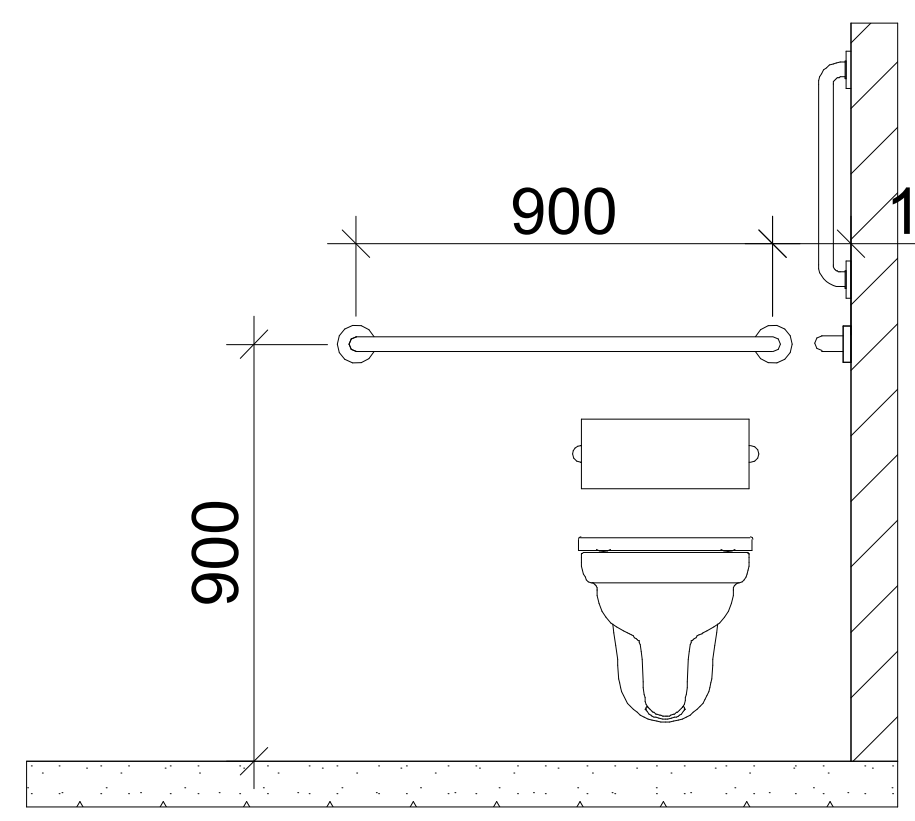

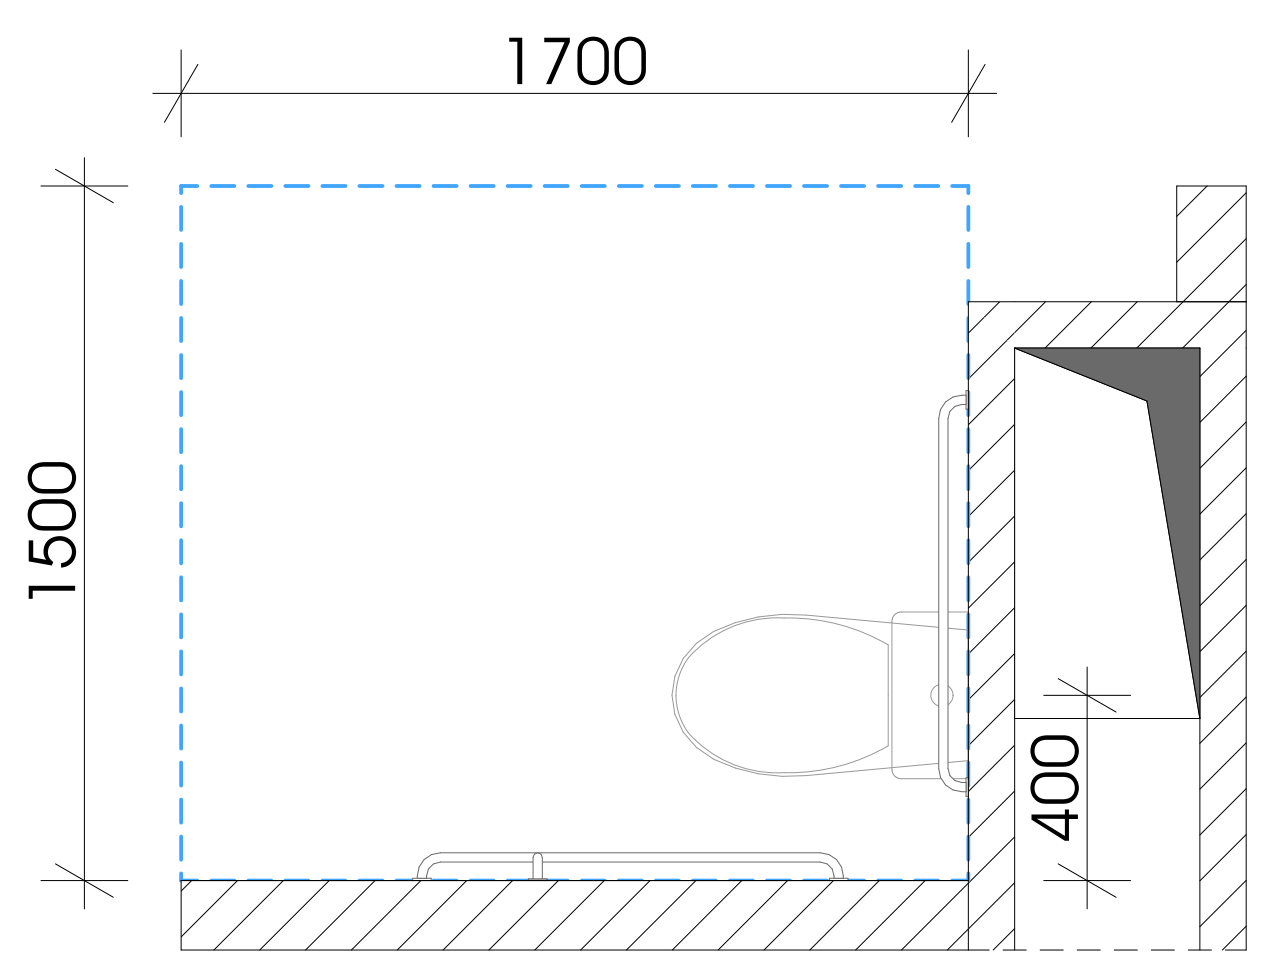

დასაჯდომის მქონე აბაზანა
ხელმოსაჭიდი ძელებით

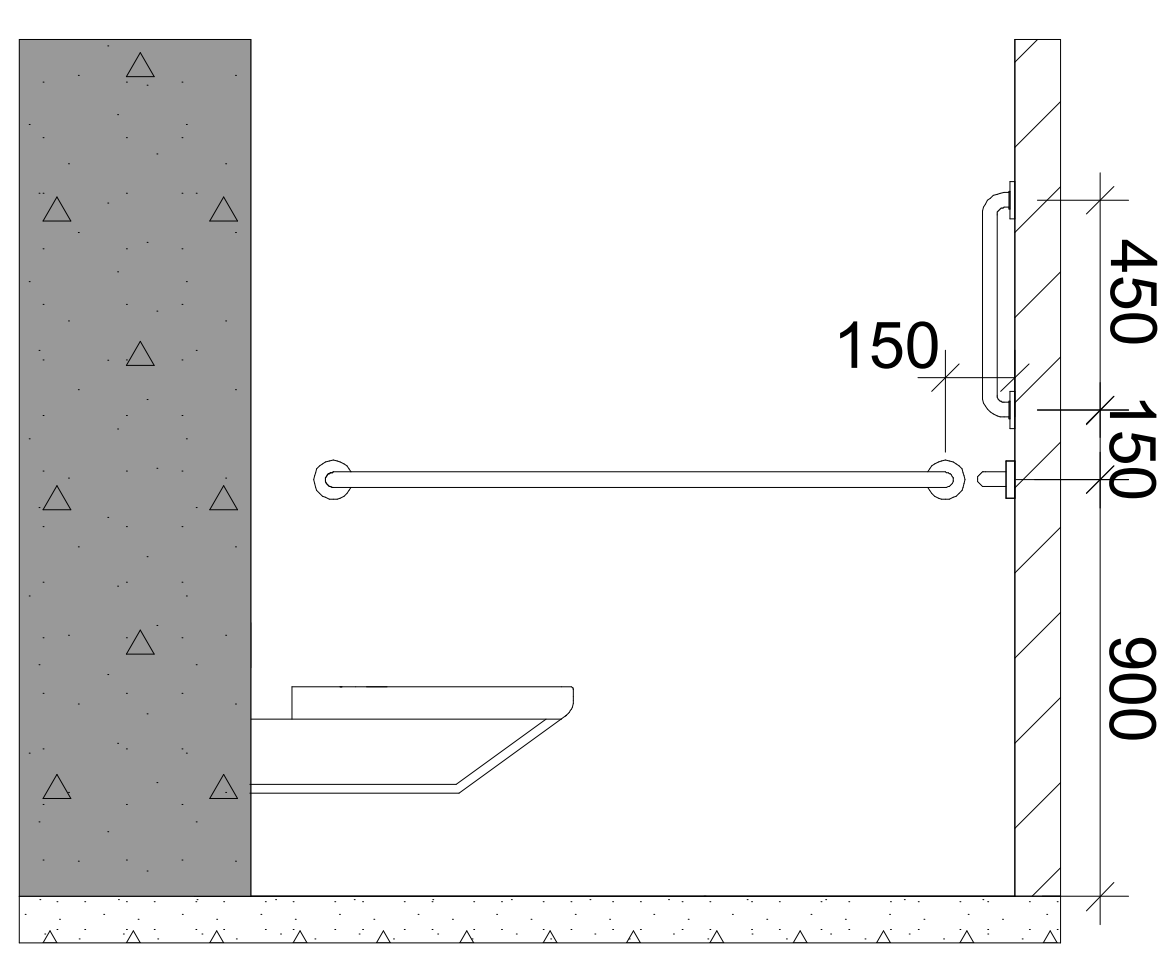

ხელსაბანის მდებარეობა

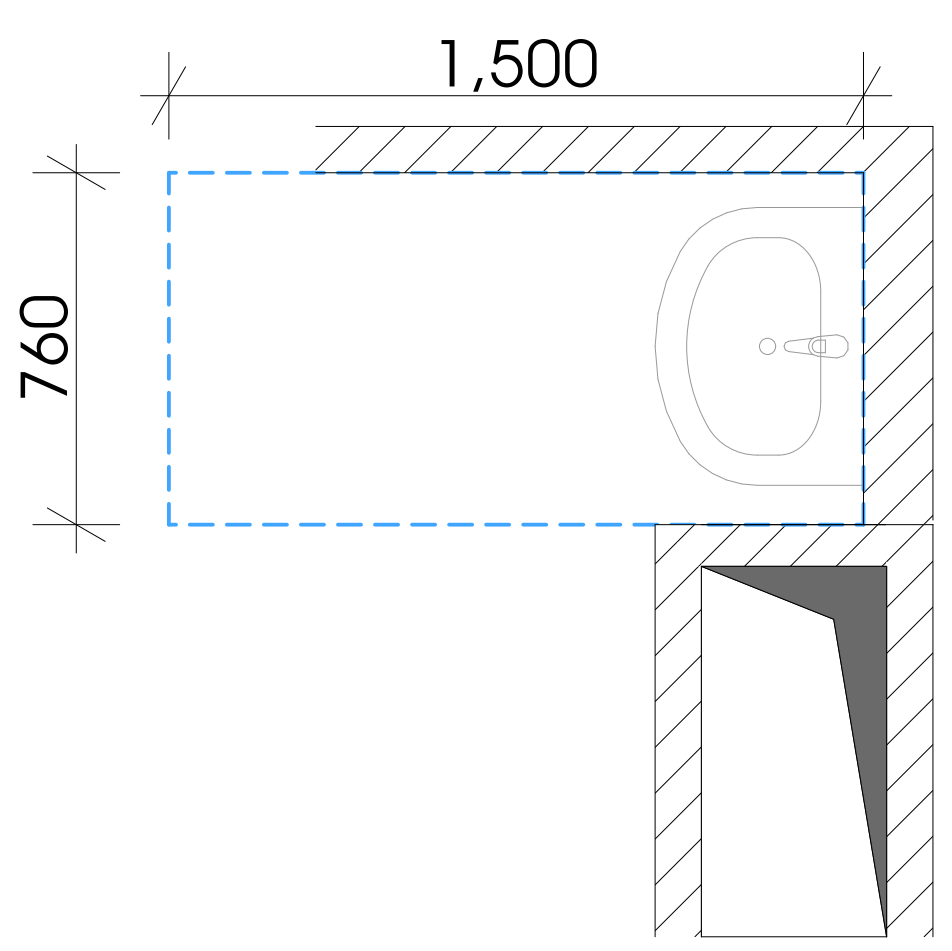

თავისუფალი სივრცე
ფეხის ფალანგისთვის

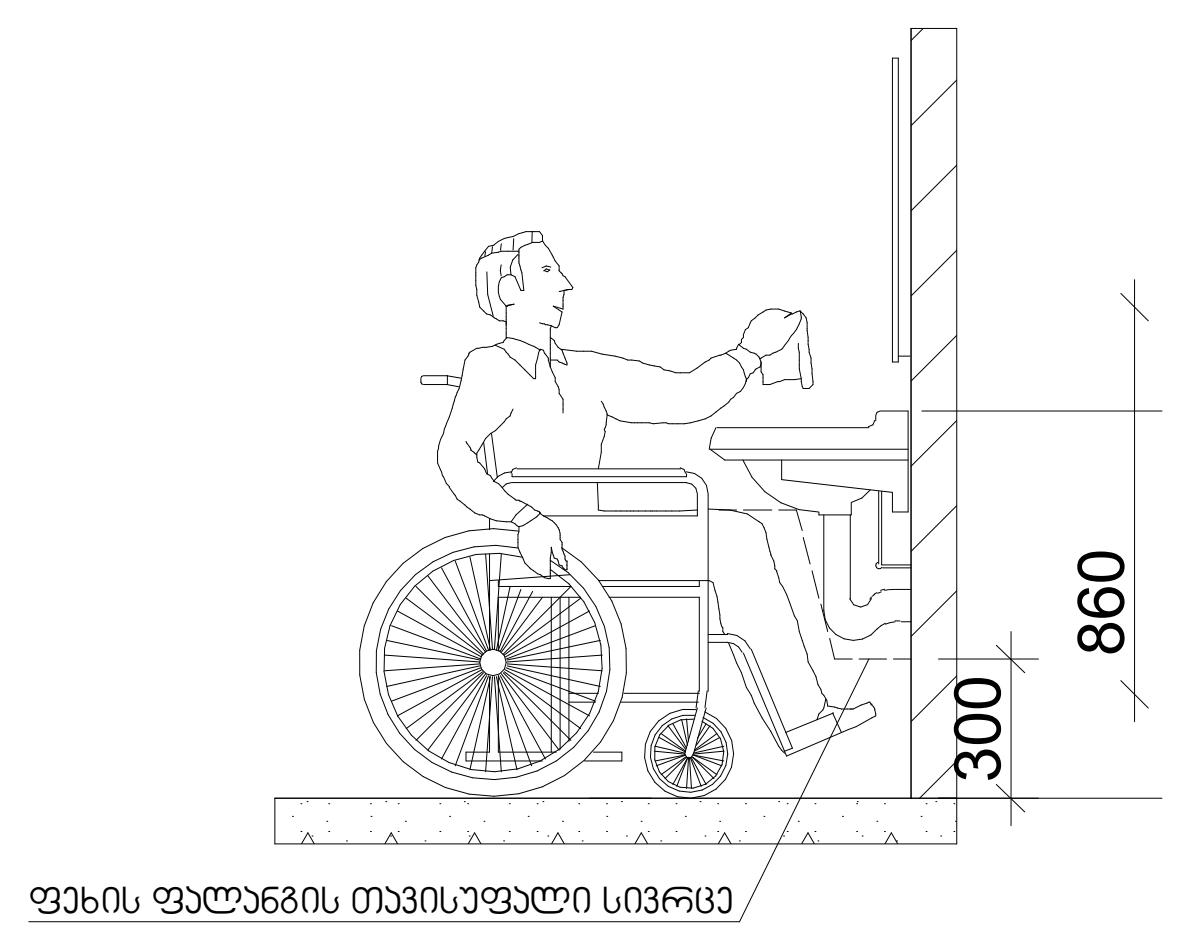

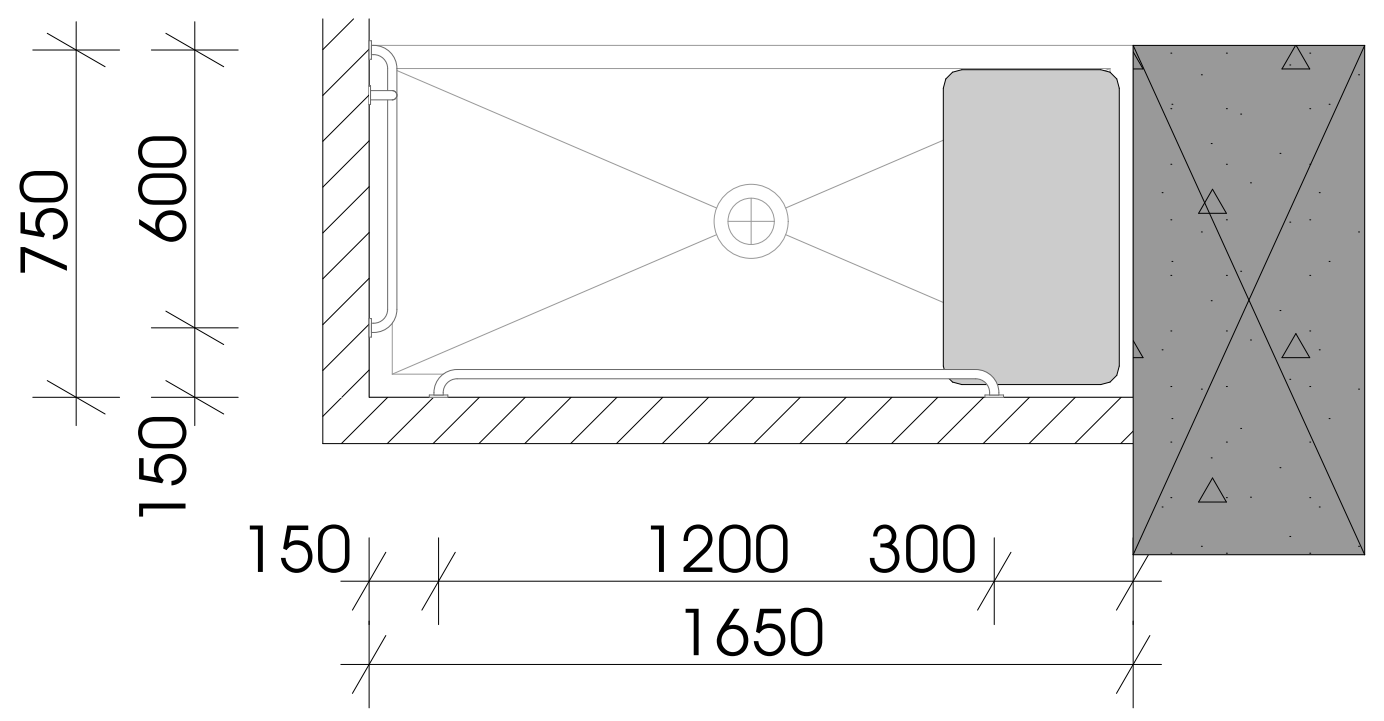

შენიშვნები:

"ა" ტიპის ერთეულში ხემოსაჭიდი ძელები დამაგრდება საჭიროების შემთხვევაში

მრავალფუნქციური კომპლექსი

მისამართი: ა. წერეთლის გამზირი №117;

საკადასტრი კოდი : 01.13.06.001.044

ბლოკი №2

დამკვეთი

შ.პ.ს. "შპს გლობალური ტექნოლოგიები"
საიდენტიფიკაციო კოდი: 202185553
დირექტორი: ალექსანდრე კირვალიძე

სიტუაციური სქემა



ბ ბლოკი

ტექნიკური-ეკონომიკური მაჩვენებლები
* მიწის ნაკვეთის ფართობი (კვ.მ) – 14 708.0
* საცხოვრებელი ფართობი (კვ.მ) –
* საოფისე ფართობი (კვ.მ) –
* კომერციული ფართობი (კვ.მ) –
* საზაფხულო ფართობი (კვ.მ) –
* კიბის უჯრედის და სადარბაზოს ფართობი (კვ.მ) –
* დამხმარე ფართობი (კვ.მ) –
* ავტოსადგომის ფართობი (კვ.მ) –
* ღია ავტოსადგომის ფართობი (კვ.მ) –
* კ1 განაშენიანების ფართობი (კვ.მ) –1 592.4
* კ2 განაშენიანების ინტენსივობის ფართობი (კვ.მ) – 23 903.65
* კ3 გამწვანების ფართობი (კვ.მ) – 5 697.4

შენიშვნები:
* ნახაზი შესრულებულია სანტიმეტრებში
* ნახაზზე მოცემულია არქიტექტურული და კონსტრუქციული ნიშნულები
* არქიტექტურულ გეგმებზე დატანილია ხანძარსაწინააღმდეგო სისტემა

პირობითი აღნიშვნები

თანამდებობა	გვარი	ხელმოწერა
პრ. კონსულტანტი	ს.ავალიანი	
დაამუშავა	ს.ავალიანი	
პრ. ავტორი	მამუკა კაკულია	
მთავარი არქიტექტორი	მამუკა კაკულია	
პრ. თანაავტორი	ნიკოლოზ მაღლაფერიძე	

ნახაზის სახელი

მისაწვდომი ტუალეტები

ფურცლის ნომერი

ფორმატი	მასშტაბი
A2	
თარიღი	რევიზია №

ორმხრივი კავშირის გამოყენების წესები, ნიშანი უნდა გაიკრას თავშესაფრის ფართობებთან

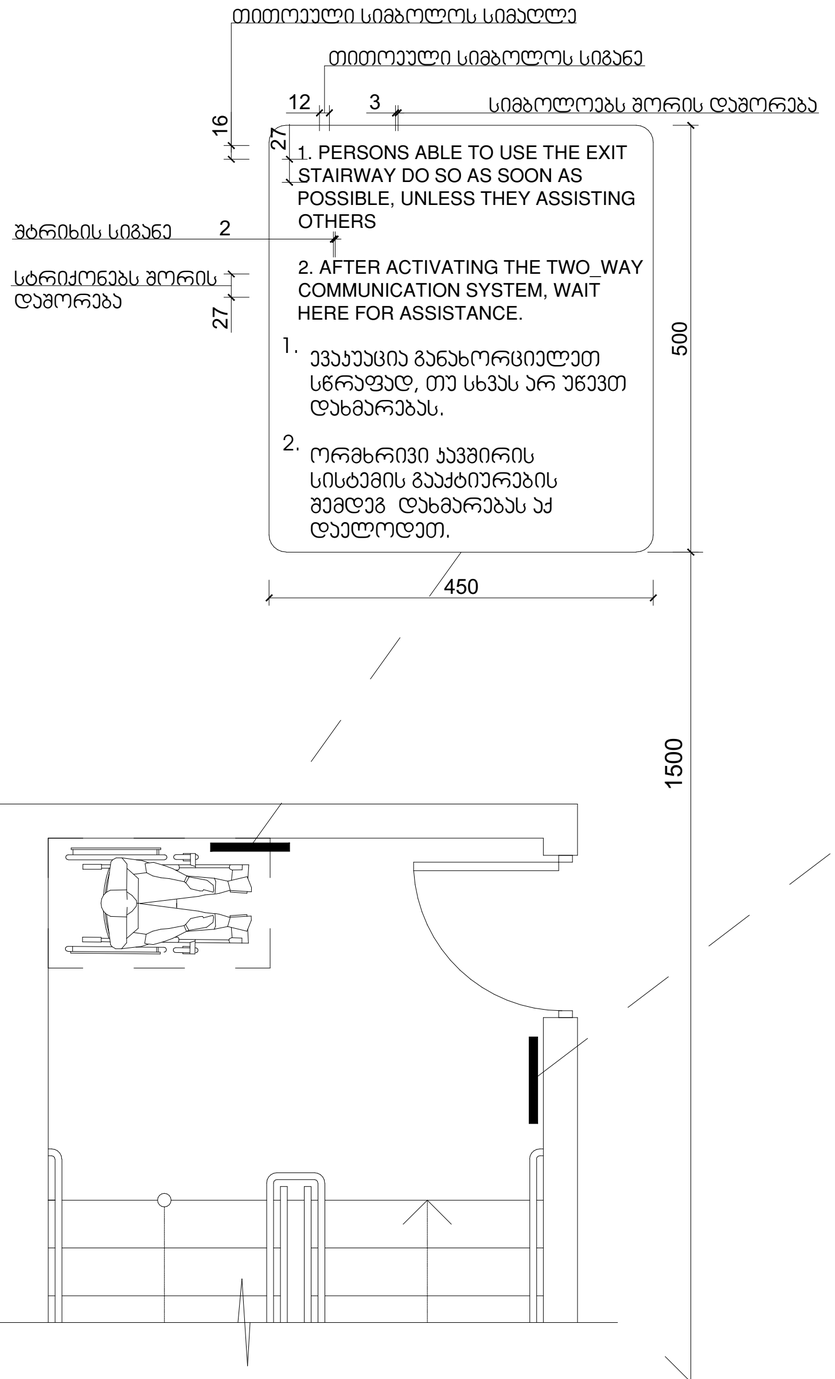

გზა-ჯიბის ამოსაცნობის ნიშანი, გზა-ჯიბის საზღვრებში, დერეფანში გამავალი ჯარის საკეტის მომიჯნავედ

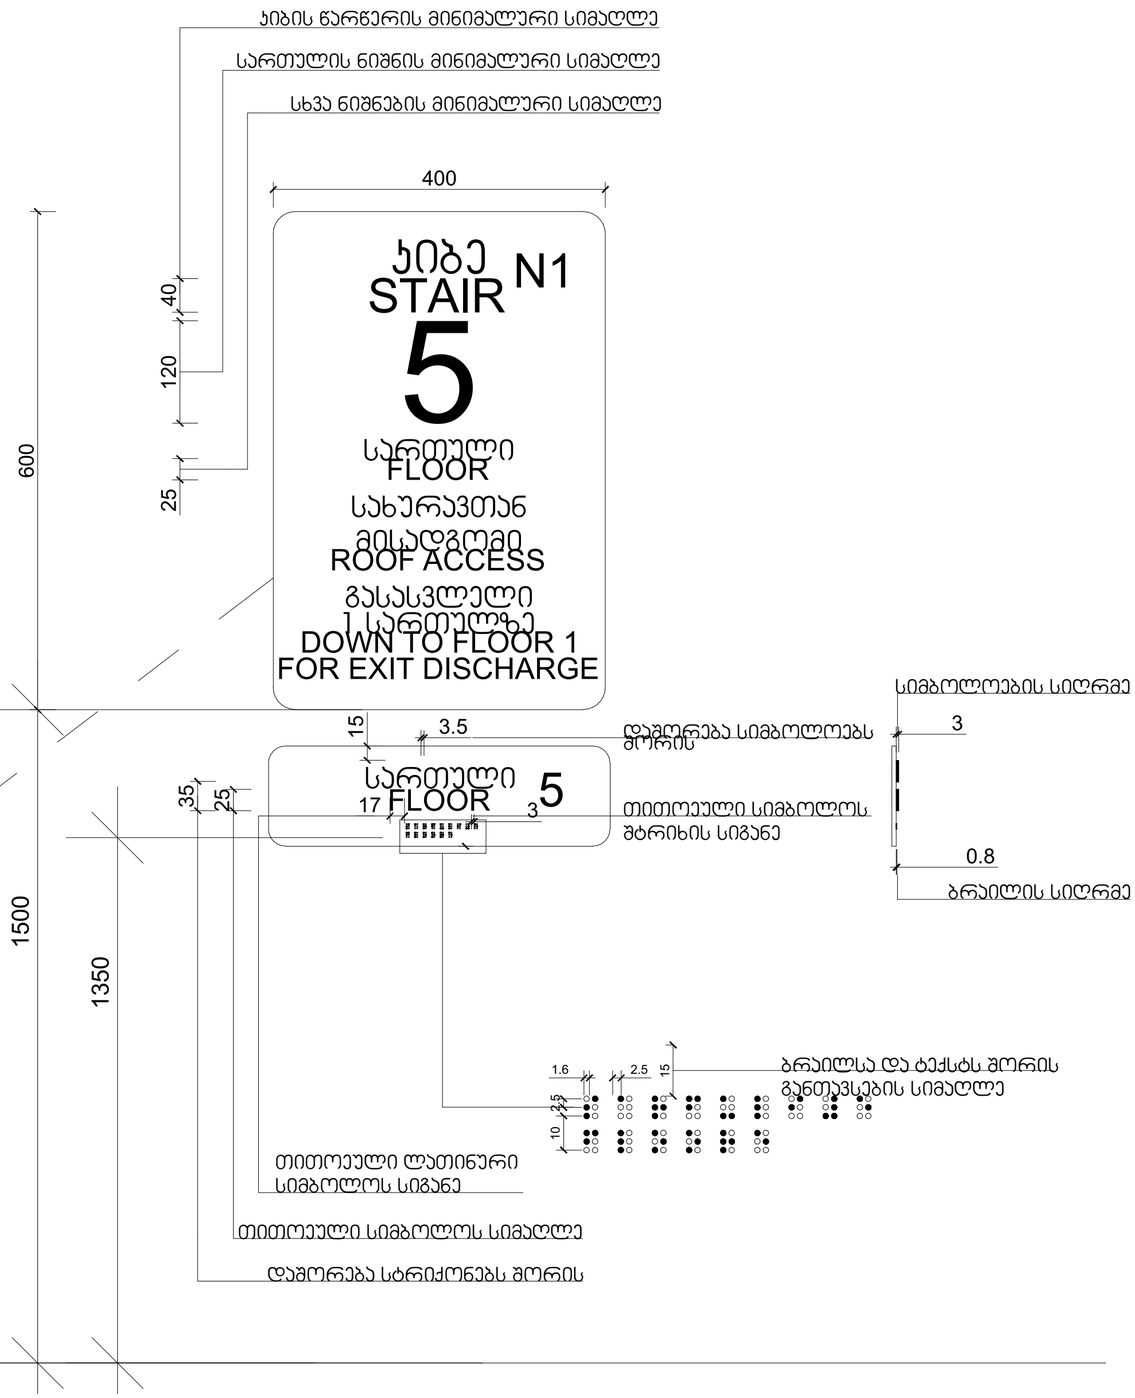

მრავალფუნქციური კომპლექსი

მისამართი: ა. წერეთლის გამზირი №117;

საკადასტრო კოდი : 01.13.06.001.044

ბლოკი №2

დამკვეთი

შ.პ.ს. "შპს გლობალური ტექნოლოგიები"

საიდენტიფიკაციო კოდი: 202185553

დირექტორი: ალექსანდრე კირკვალიძე

სიტუაციური სქემა



ბ ბლოკი

ტექნიკურ-ეკონომიკური მაჩვენებლები

* მიწის ნაკვეთის ფართობი (კვ.მ) – 14 708.0
* საცხოვრებელი ფართობი (კვ.მ) –
* საოფისე ფართობი (კვ.მ) –
* კომერციული ფართობი (კვ.მ) –
* საზაფხულო ფართობი (კვ.მ) –
* კიბის უჯრედის და სალარგაზოს ფართობი (კვ.მ) –
* დამხმარე ფართობი (კვ.მ) –
* ავტოსადგომის ფართობი (კვ.მ) –
* ღია ავტოსადგომის ფართობი (კვ.მ) –
* კ1 ბანაშენიანების ფართობი (კვ.მ) –1 592.4
* კ2 ბანაშენიანების ინტენსივობის ფართობი (კვ.მ) – 23 903.65
* კვ.მ ბამწვანების ფართობი (კვ.მ) – 5 697.4

შენიშვნები:

* ნახაზი შესრულებულია სანტიმეტრებში
* ნახაზზე მოცემულია არქიტექტურული და კონსტრუქციული ნიშნულები
* არქიტექტურულ გეგმებზე დატანილია ხანძარსაწინააღმდეგო სისტემა

პირობითი აღნიშვნები

თანამდებობა	გვარი	ხელმოწერა
არ. კონსულტანტი	საბალიანი	
დაპროექტება	საბალიანი	
არ. ავტორი	მამუკა კაკულია	
მთავარი არქიტექტორი	მამუკა კაკულია	
არ. თანაავტორი	ნიკოლოზ მაღლაფერიძე	

ნახაზის სახელი

ნიშნები

ფურცლის ნომერი

ფორმატი	მასშტაბი
A2	

თარიღი	რევიზია №

ნიშანი პიქტოგრამებით, ამობურცული ნიშნებით და ბრაილით განთავსდება მისაწვდომ ტუალეტებთან კარის მომიჯნავედ

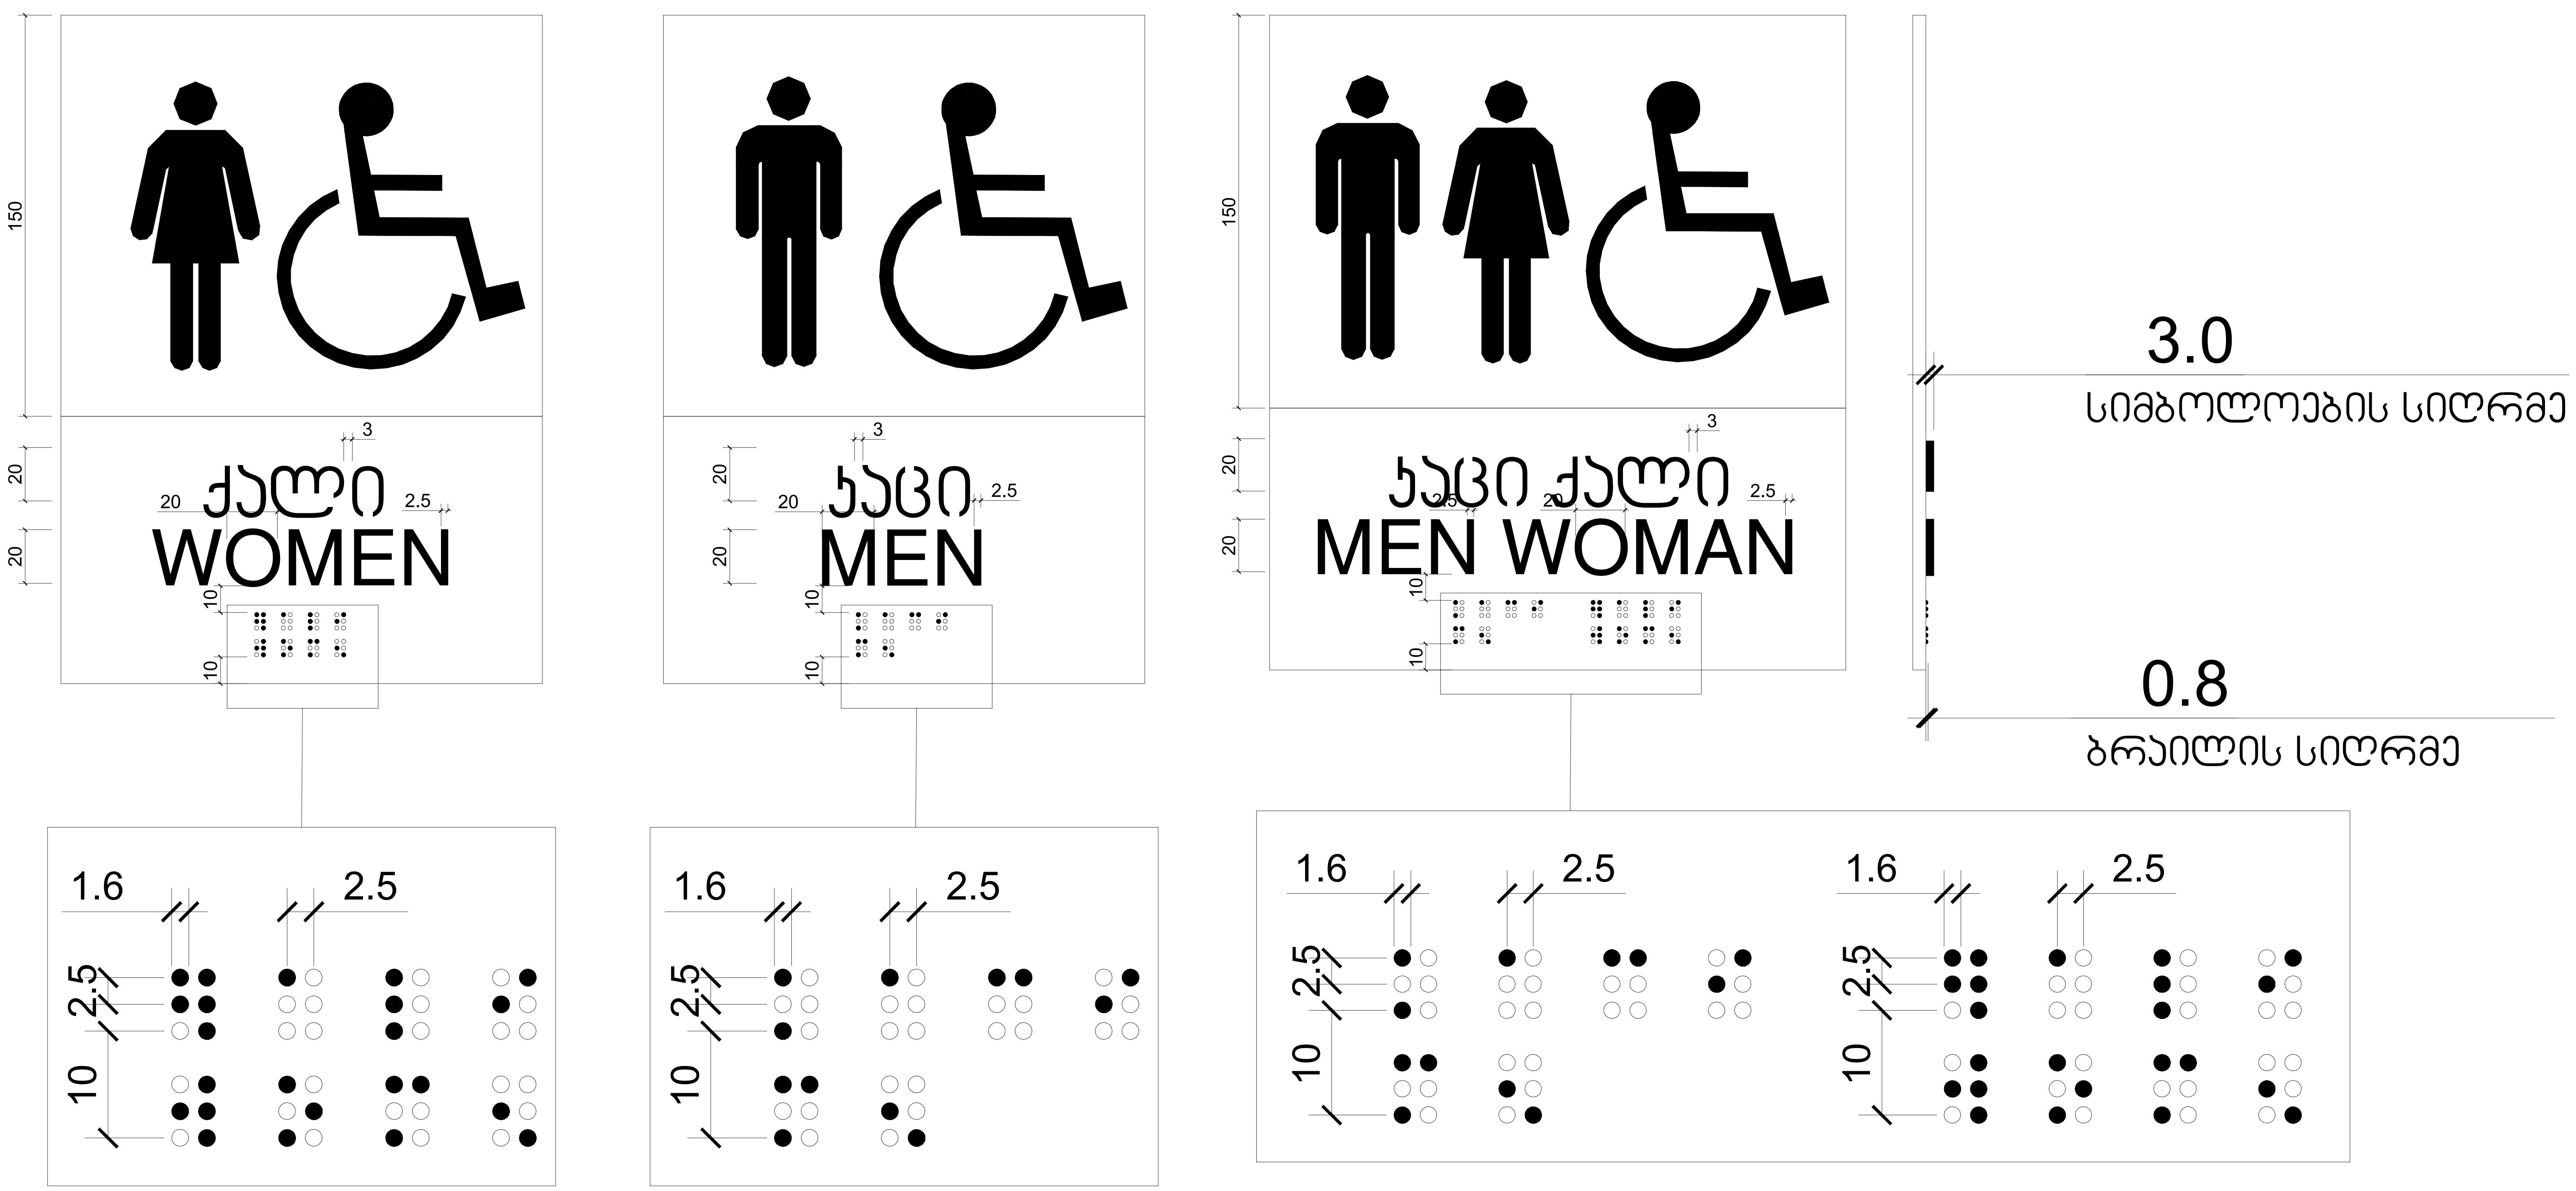

მრავალფუნქციური კომპლექსი

მისამართი: ა. წერეთლის გამზირი №117;

საკადასტრო კოდი : 01.13.06.001.044

ბლოკი №2

დამკვეთი

შ.პ.ს. "შპს გლობალური ტექნოლოგიები"
საიდენტიფიკაციო კოდი: 202185553
დირექტორი: ალექსანდრე კირვალიძე

სიტუაციური სქემა



ბ ბლოკი

ტექნიკური-ეკონომიკური მაჩვენებლები
* მიწის ნაკვეთის ფართობი (კვ.მ) – 14 708.0
* საცხოვრებელი ფართობი (კვ.მ) –
* საოფისე ფართობი (კვ.მ) –
* კომერციული ფართობი (კვ.მ) –
* საზაფხულო ფართობი (კვ.მ) –
* კიბის უჯრედის და სადარბაზოს ფართობი (კვ.მ) –
* დამხმარე ფართობი (კვ.მ) –
* ავტოსადგომის ფართობი (კვ.მ) –
* ღია ავტოსადგომის ფართობი (კვ.მ) –
* კ1 განაშენიანების ფართობი (კვ.მ) –1 592.4
* კ2 განაშენიანების ინტენსივობის ფართობი (კვ.მ) – 23 903.65
* კ3 გამწვანების ფართობი (კვ.მ) – 5 697.4

შენიშვნები:
* ნახაზი შესრულებულია სანტიმეტრებში
* ნახაზზე მოცემულია არქიტექტურული და კონსტრუქციული ნიშნულები
* არქიტექტურულ გეგმებზე დატანილია ხანძარსაწინააღმდეგო სისტემა

პირობითი აღნიშვნები

თანამდებობა	გვარი	ხელმოწერა
პრ. კონსულტანტი	ს.ავალიანი	
დაამუშავა	ს.ავალიანი	
პრ. ავტორი	მამუკა კაკულია	
მთავარი არქიტექტორი	მამუკა კაკულია	
პრ. თანაავტორი	ნიკოლოზ მაღლაფერიძე	

ნახაზის სახელი

ნიშნები

ფურცლის ნომერი

ფორმატი

A2

მასშტაბი

თარიღი

რევიზია №

გასასვლელის განათებული ნიშანი

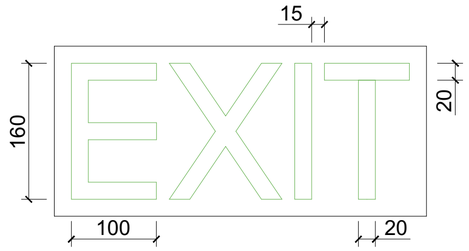

განათებული ნიშანი თავშესაფრის ფართობთან მიმავალ ჯართან

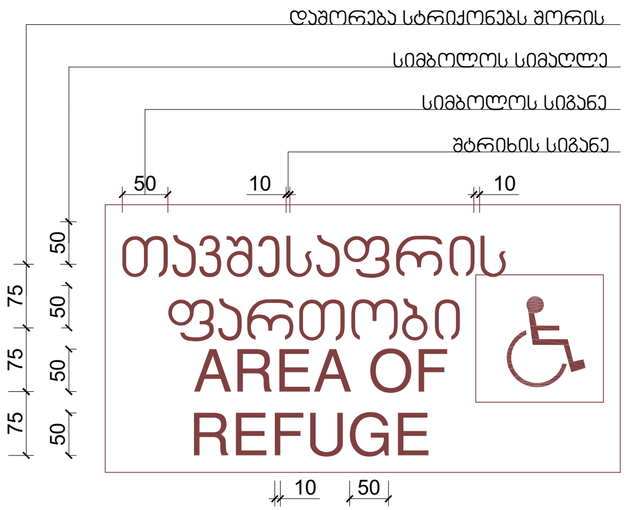

ნიშანი ამობურცული სიმბოლოებით და ბრაილით გზა-ჯიბის შესასვლელთან და გარეთ გამავალ ყველა ჯართან

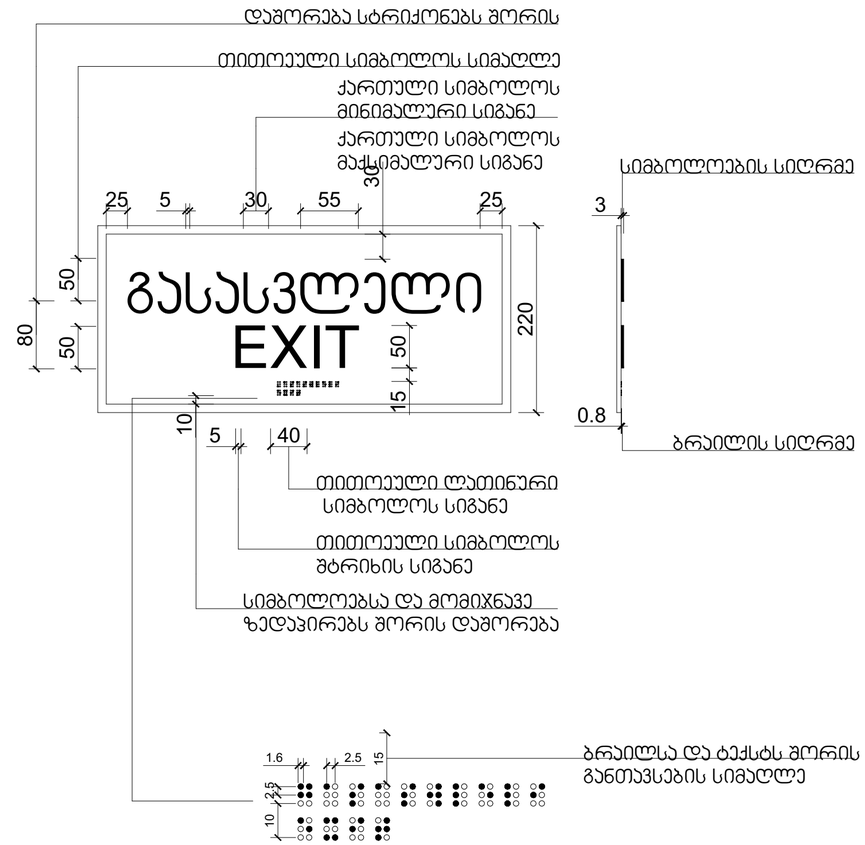

მრავალფუნქციური კომპლექსი

მისამართი: ა. წერეთლის გამზირი №117;

საკადასტრო კოდი : 01.13.06.001.044

ბლოკი №2

დამკვეთი

შ.პ.ს. "შპს გლობალური ტექნოლოგიები"

საიდენტიფიკაციო კოდი: 202185553

დირექტორი: ალექსანდრე კირკალიძე

სიტუაციური სქემა



ბ ბლოკი

ტექნიკურ-ეკონომიკური მაჩვენებლები

* მიწის ნაკვეთის ფართობი (კვ.მ) – 14 708.0
* სარეგისტრაციო ფართობი (კვ.მ) –
* საერთო ფართობი (კვ.მ) –
* კომერციული ფართობი (კვ.მ) –
* საზაფხულო ფართობი (კვ.მ) –
* კიბის უჯრედის და სალარგაზოს ფართობი (კვ.მ) –
* დამხმარე ფართობი (კვ.მ) –
* ავტოსადგომის ფართობი (კვ.მ) –
* ღია ავტოსადგომის ფართობი (კვ.მ) –
* კ1 ბანაშენიანების ფართობი (კვ.მ) –1 592.4
* კ2 ბანაშენიანების ინტენსივობის ფართობი (კვ.მ) – 23 903.65
* კ3 გამწვანების ფართობი (კვ.მ) – 5 697.4

შენიშვნები:

* ნახაზი შესრულებულია სანტიმეტრებში
* ნახაზზე მოცემულია არქიტექტურული და კონსტრუქციული ნიშნულები
* არქიტექტურულ გეგმებზე დატანილია ხანძარსაწინააღმდეგო სისტემა

პირობითი აღნიშვნები

თანამდებობა	გვარი	ხელმოწერა
არ. კონსულტანტი	საცალიანი	
დაამოწმა	საცალიანი	
არ. ავტორი	მამუკა კაკულია	
მთავარი არქიტექტორი	მამუკა კაკულია	
არ. თანაავტორი	ნიკოლოზ მაღლაფერიძე	

ნახაზის სახელი

ნიშნები

ფურცლის ნომერი

ფორმატი	მასშტაბი
A2	

თარიღი	რევიზია №

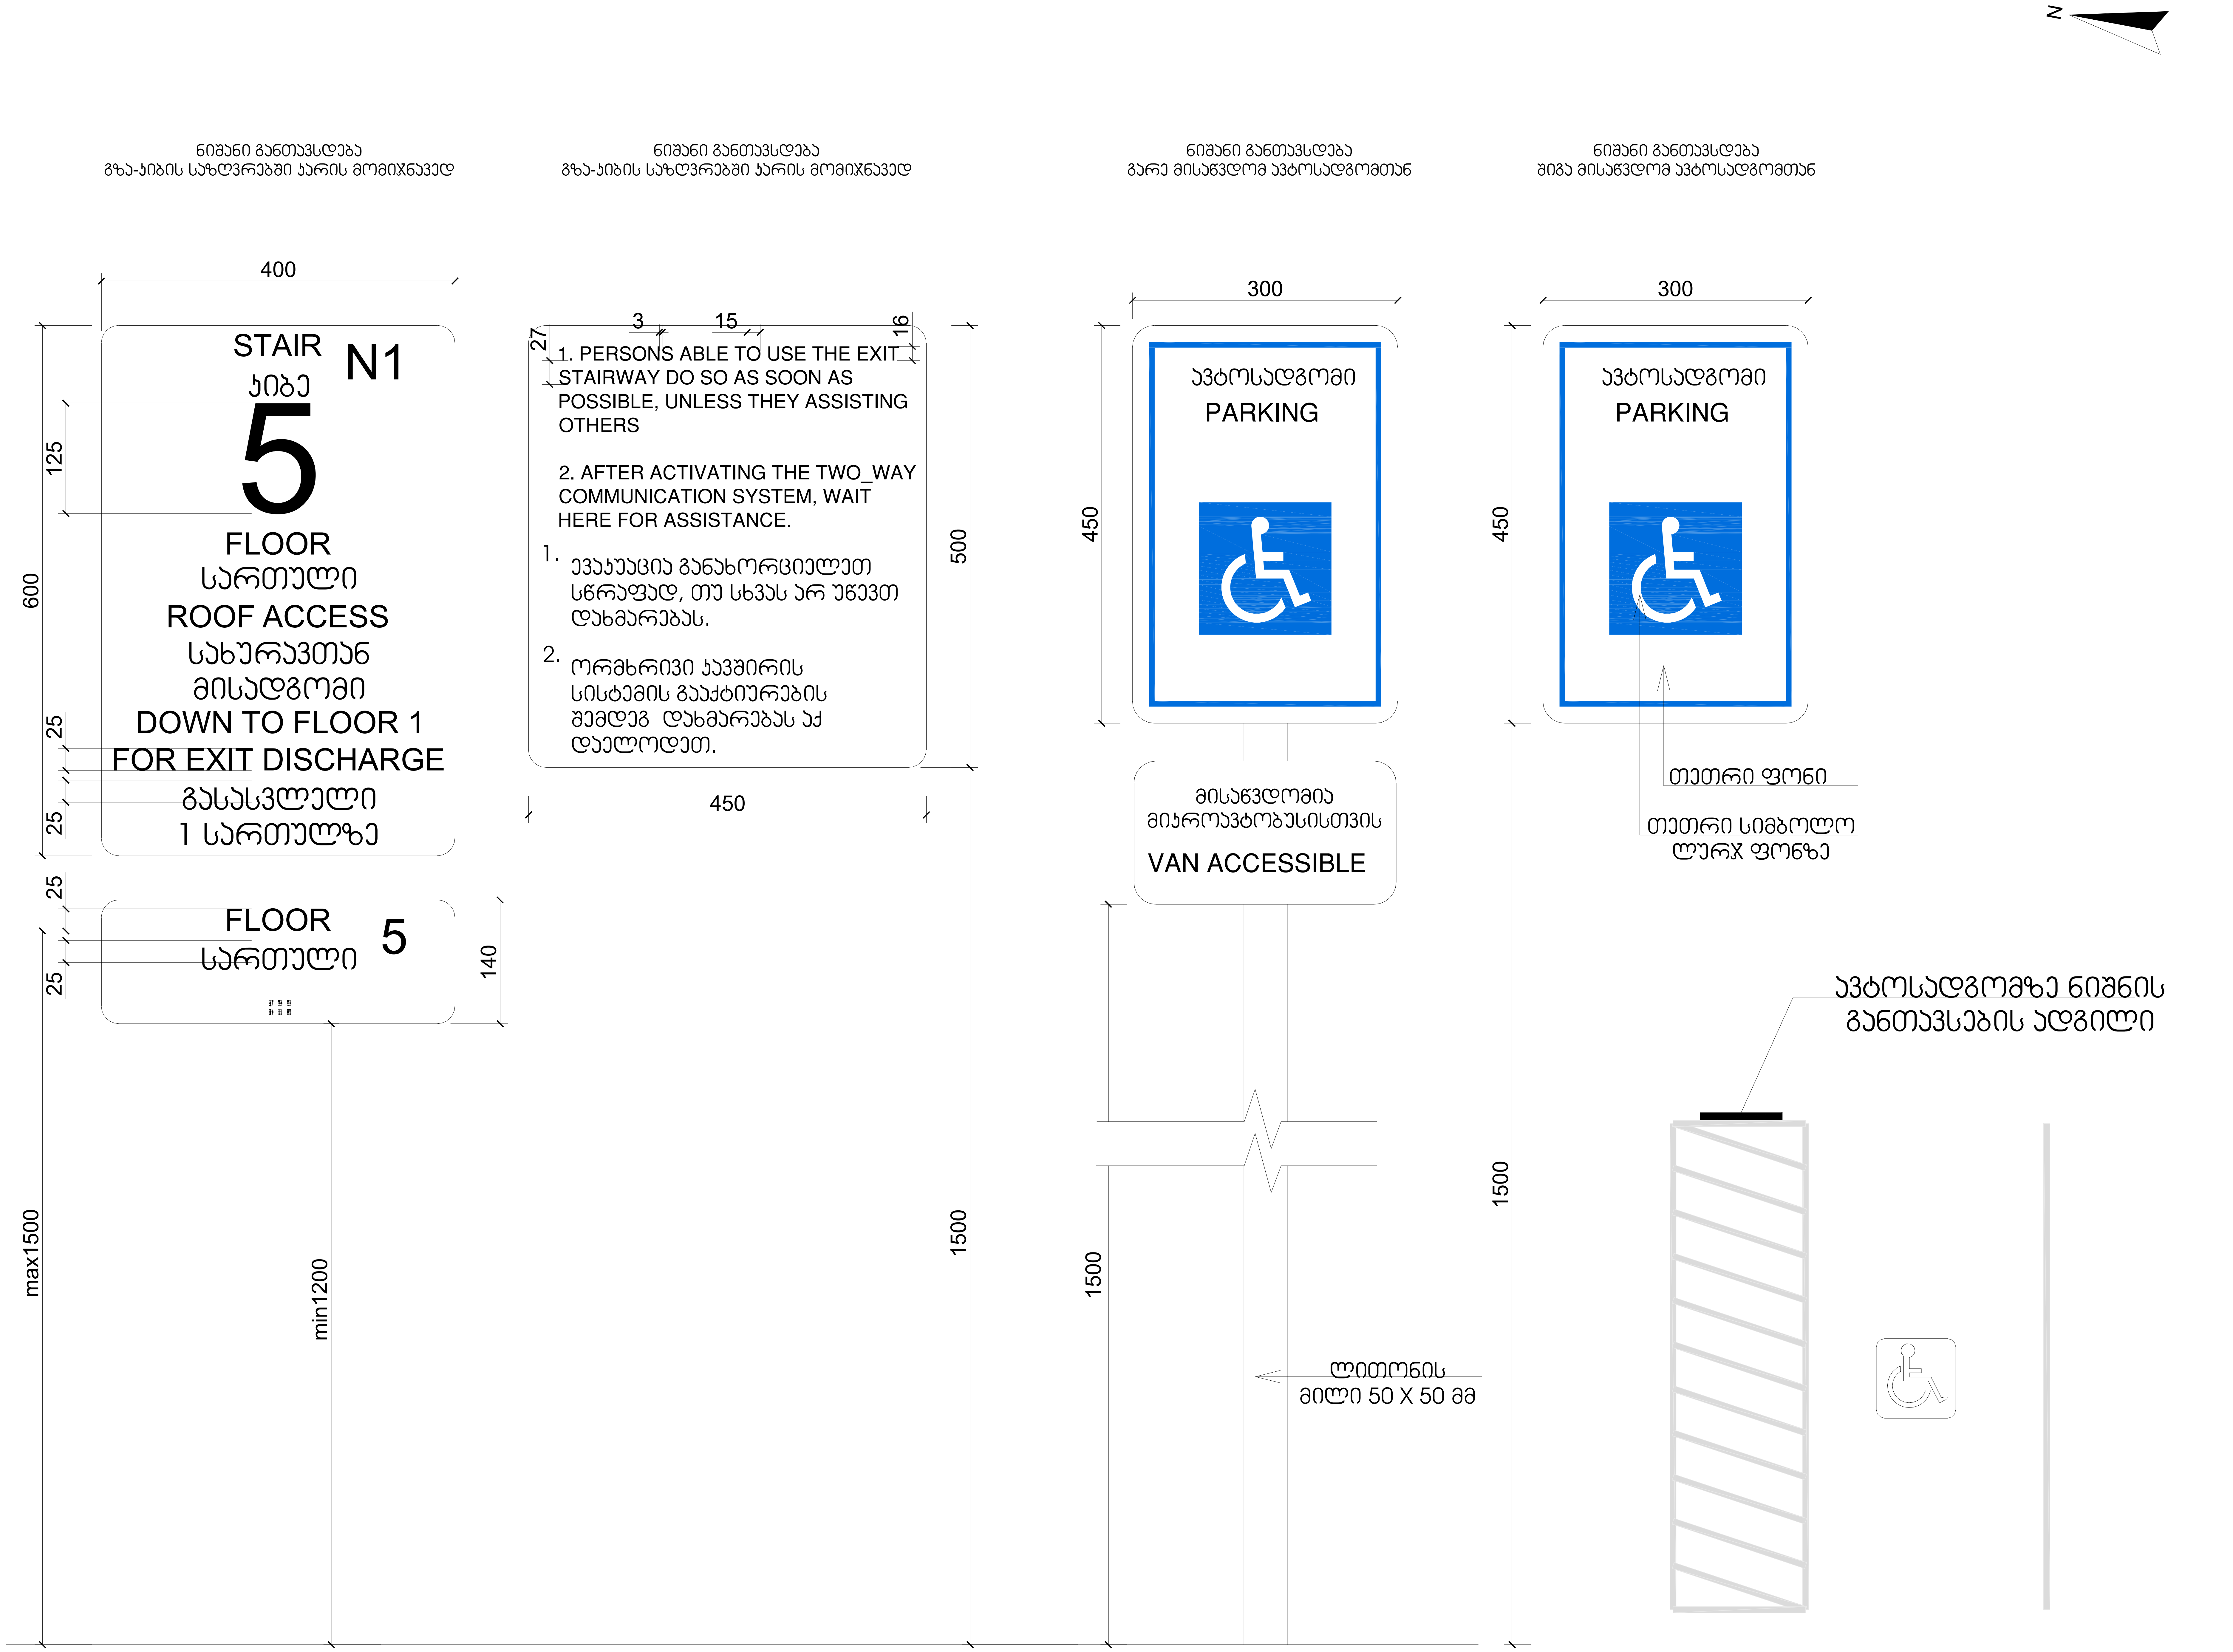

მრავალფუნქციური კომპლექსი

მისამართი: ა. წერეთლის გამზირი №117;

საკადასტრო კოდი : 01.13.06.001.044

ბლოკი №2

დამკვეთი

შ.პ.ს. "შპს გლობალური ტექნოლოგიები"

საიდენტიფიკაციო კოდი: 202185553

დირექტორი: ალექსანდრე კირვალიძე

სიტუაციური სქემა

ბ ბლოკი

ტექნიკურ-ეკონომიკური მაჩვენებლები
* მიწის ნაკვეთის ფართობი (კვ.მ) – 14 708.0
* საცხოვრებელი ფართობი (კვ.მ) –
* საოფისე ფართობი (კვ.მ) –
* კომერციული ფართობი (კვ.მ) –
* საზაფხულო ფართობი (კვ.მ) –
* კიბის უჯრედის და სადარბაზოს ფართობი (კვ.მ) –
* დამხმარე ფართობი (კვ.მ) –
* ავტოსადგომის ფართობი (კვ.მ) –
* ღია ავტოსადგომის ფართობი (კვ.მ) –
* კ1 განაშენიანების ფართობი (კვ.მ) –1 592.4
* კ2 განაშენიანების ინტენსივობის ფართობი (კვ.მ) – 23 903.65
* კ3 გამწვანების ფართობი (კვ.მ) – 5 697.4

შენიშვნები:
* ნახაზი შესრულებულია სანტიმეტრებში
* ნახაზზე მოცემულია არქიტექტურული და კონსტრუქციული ნიშნულები
* არქიტექტურულ გეგმებზე დატანილია ხანძარსაწინააღმდეგო სისტემა

პირობითი აღნიშვნები

თანამდებობა	გვარი	ხელმოწერა
პრ. კონსულტანტი	ს.ავალიანი	
დაამუშავა	ს.ავალიანი	
პრ. ავტორი	მამუკა კაკულია	
მთავარი არქიტექტორი	მამუკა კაკულია	
პრ. თანაავტორი	ნიკოლოზ მაღლაფერიძე	

ნახაზის სახელი

ნიშნები

ფურცლის ნომერი

ფორმატი: A2

მასშტაბი

თარიღი

რევიზია №

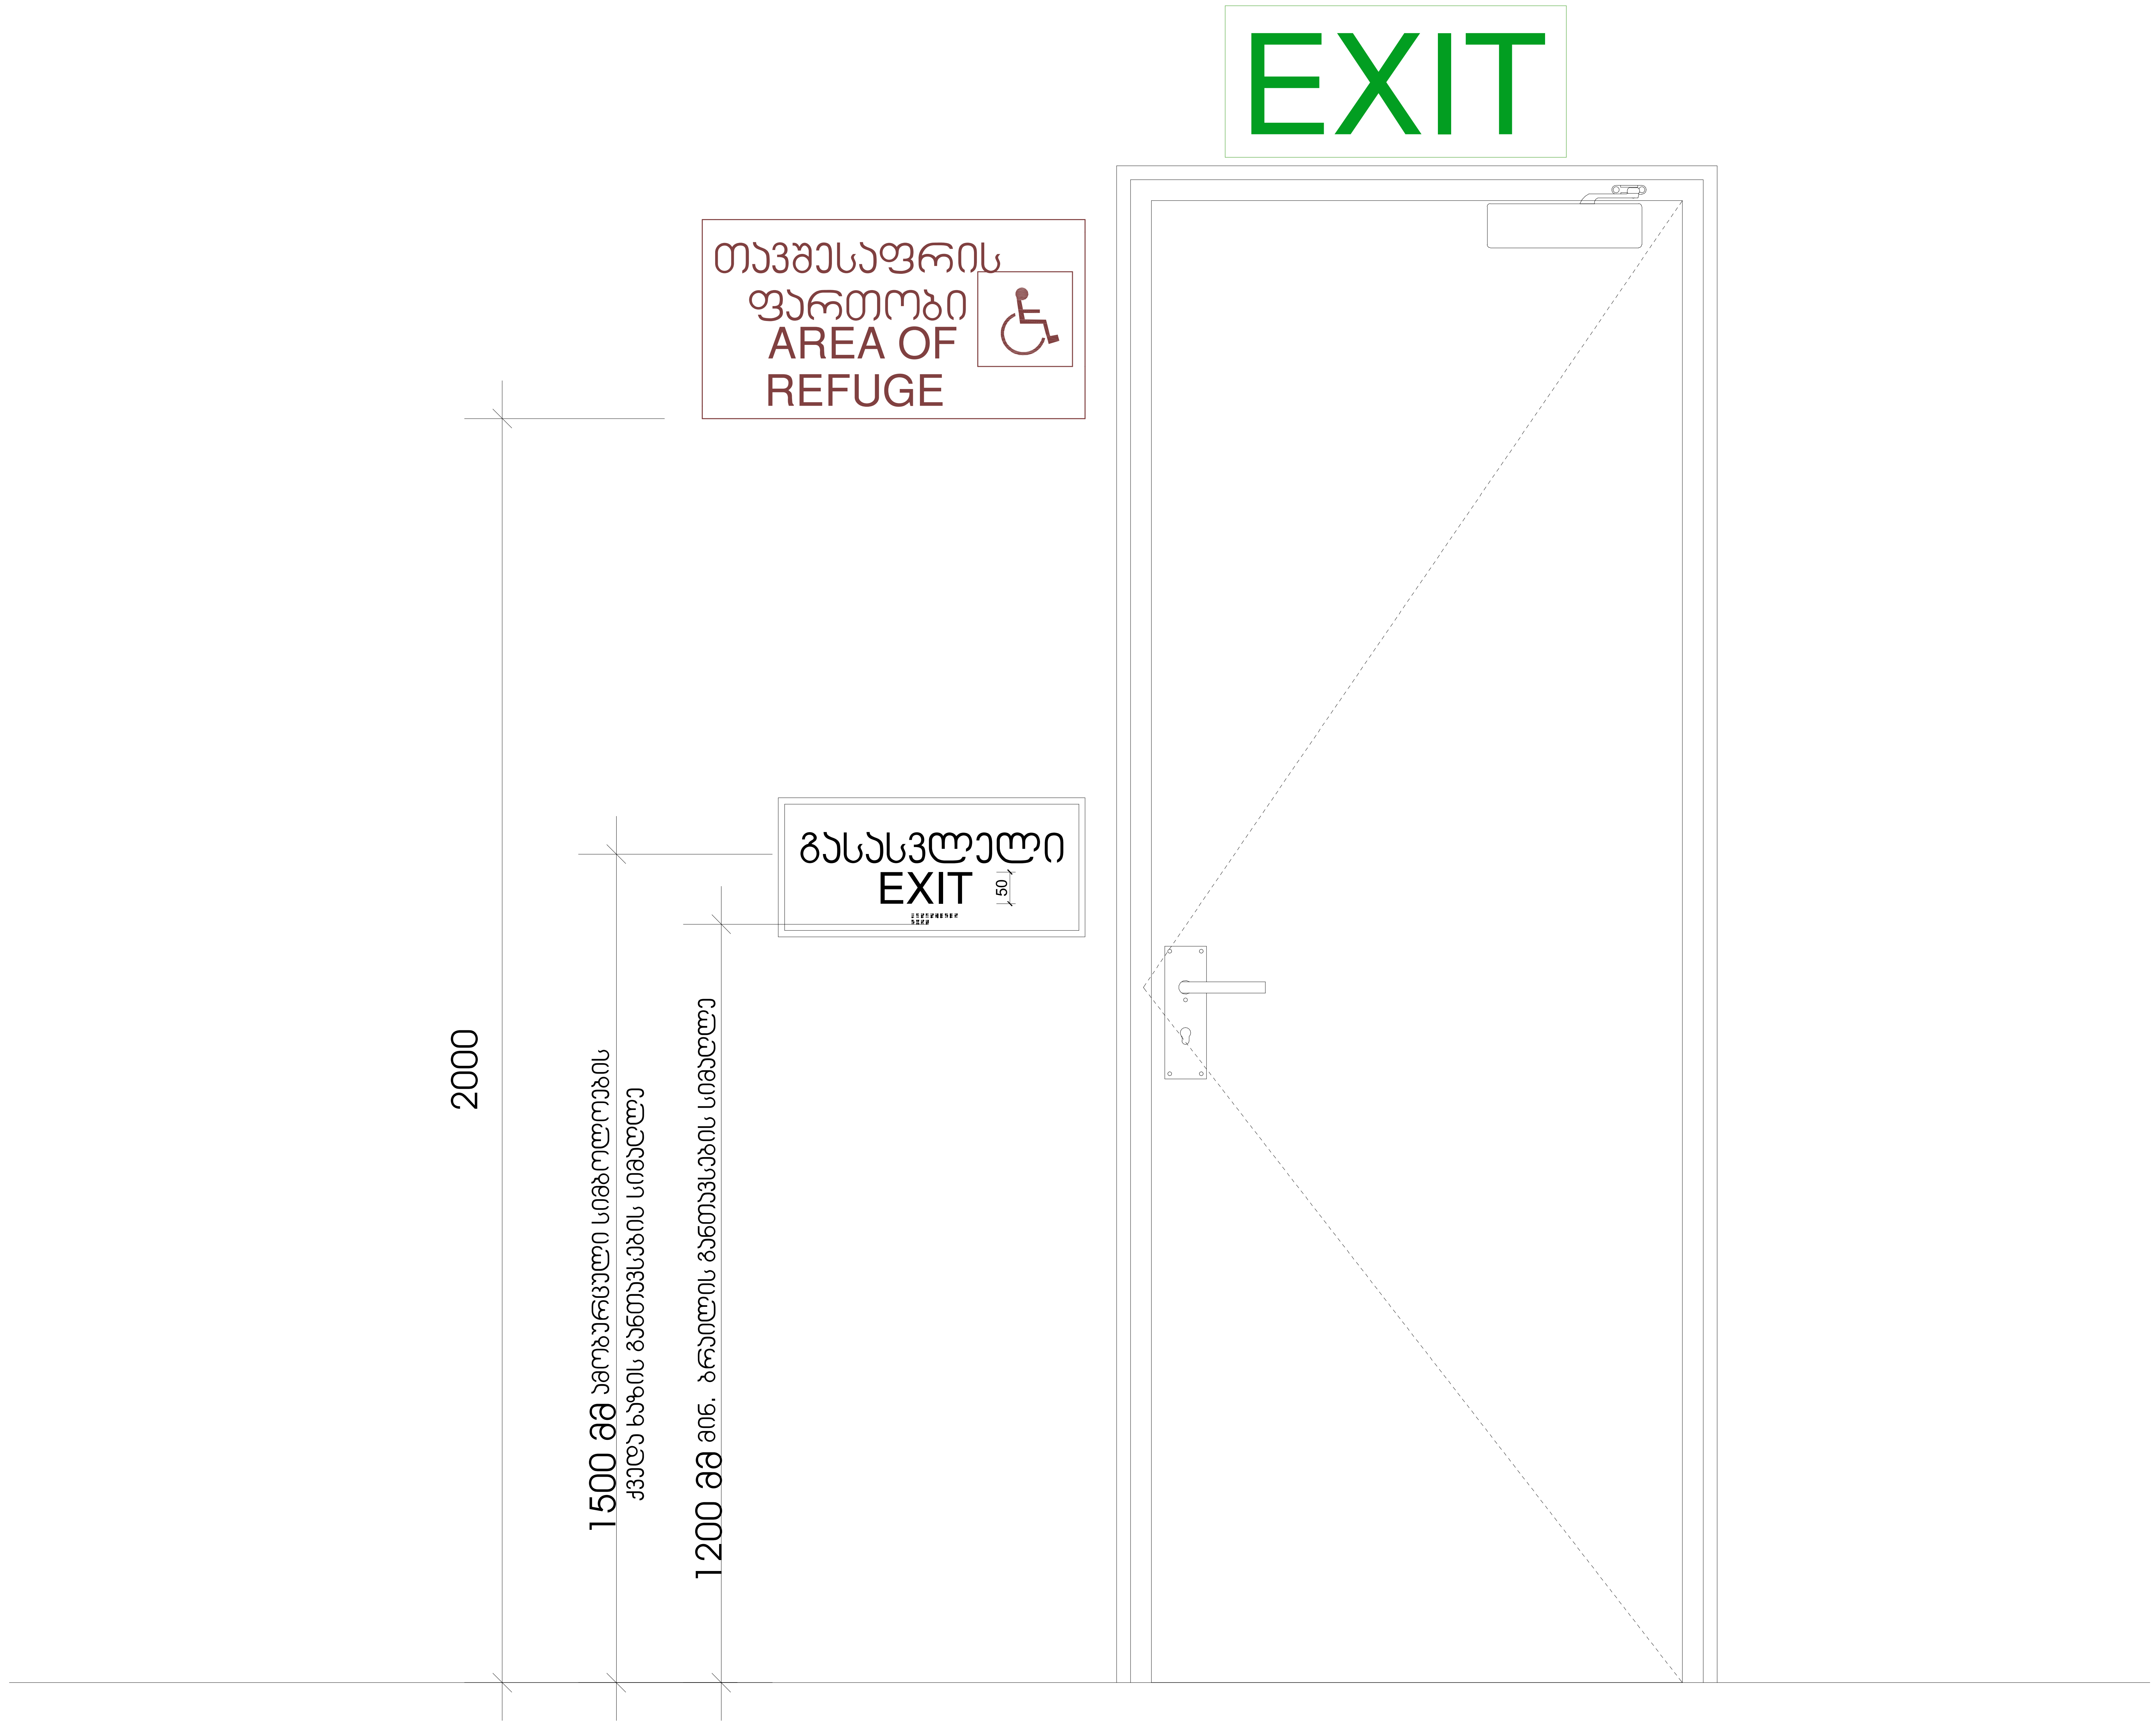

მრავალფუნქციური კომპლექსი

მისამართი: ა. წერეთლის გამზირი №117;

საკადასტრო კოდი : 01.13.06.001.044

ბლოკი №2

დამკვეთი

შ.პ.ს. "შპს გლობალური ტექნოლოგიები"
საიდენტიფიკაციო კოდი: 202185553
დირექტორი: ალექსანდრე კირვალიძე

სიტუაციური სქემა



ბ ბლოკი

ტექნიკური-ეკონომიკური მაჩვენებლები

* მიწის ნაკვეთის ფართობი (კვ.მ) – 14 708.0
* საცხოვრებელი ფართობი (კვ.მ) –
* საოფისე ფართობი (კვ.მ) –
* კომერციული ფართობი (კვ.მ) –
* საზაფხულო ფართობი (კვ.მ) –
* კიბის უჯრედის და სადარბაზოს ფართობი (კვ.მ) –
* დამხმარე ფართობი (კვ.მ) –
* ავტოსადგომის ფართობი (კვ.მ) –
* ღია ავტოსადგომის ფართობი (კვ.მ) –
* კ1 განაშენიანების ფართობი (კვ.მ) –1 592.4
* კ2 განაშენიანების ინტენსივობის ფართობი (კვ.მ) – 23 903.65
* კ3 გამწვანების ფართობი (კვ.მ) – 5 697.4

შენიშვნები:

* ნახაზი შესრულებულია სანტიმეტრებში
* ნახაზზე მოცემულია არქიტექტურული და კონსტრუქციული ნიშნულები
* არქიტექტურულ გეგმებზე დატანილია ხანძარსაწინააღმდეგო სისტემა

პირობითი აღნიშვნები

თანამდებობა	გვარი	ხელმოწერა
პრ. კონსულტანტი	ს.ავალიანი	[signature]
დაამუშავა	ს.ავალიანი	[signature]
პრ. ავტორი	მამუკა კაკულია	
მთავარი არქიტექტორი	მამუკა კაკულია	
პრ. თანაავტორი	ნიკოლოზ მაღლაფერიძე	

ნახაზის სახელი

ნიშნები

ფურცლის ნომერი

ფორმატი	მასშტაბი
A2	
თარიღი	**რევიზია №**

მრავალფუნქციური კომპლექსი

ობიექტი: ე. წერეთლის გამზ.№117; საკადასტრო კოდი : 01.13.06.001.044

ბლოკი №2




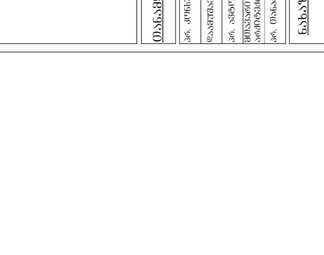











კარი ზღურბლის გარეშე მიმხურავით

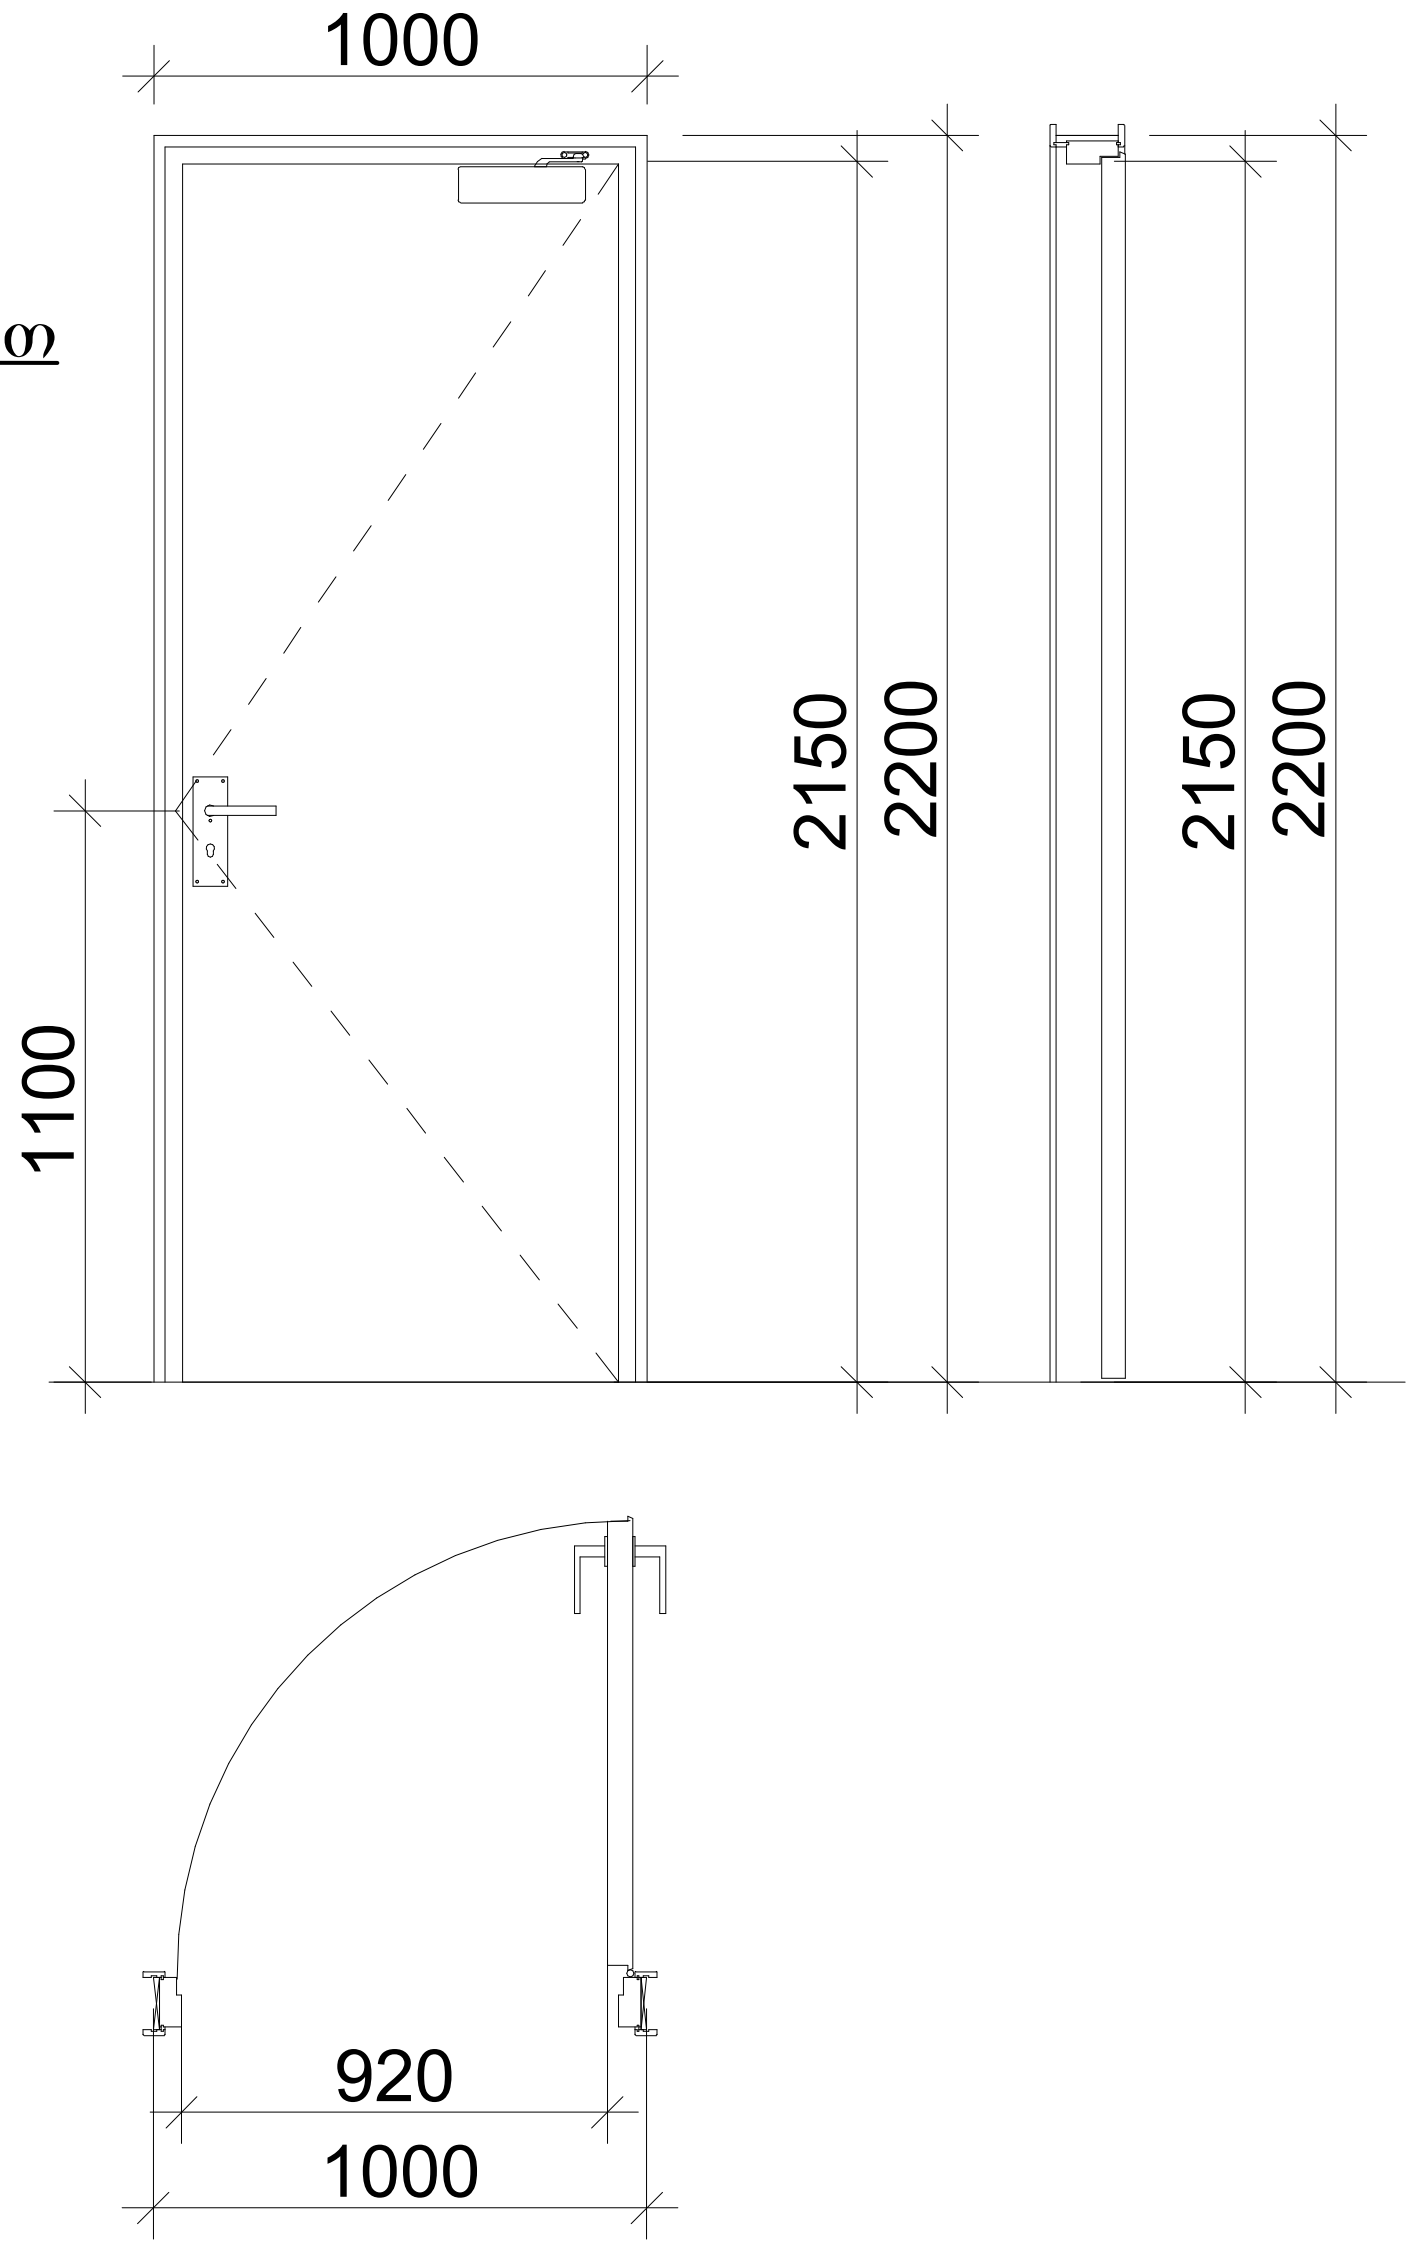

კ-2

კარი ზღურბლით მიმხურავის გარეშე

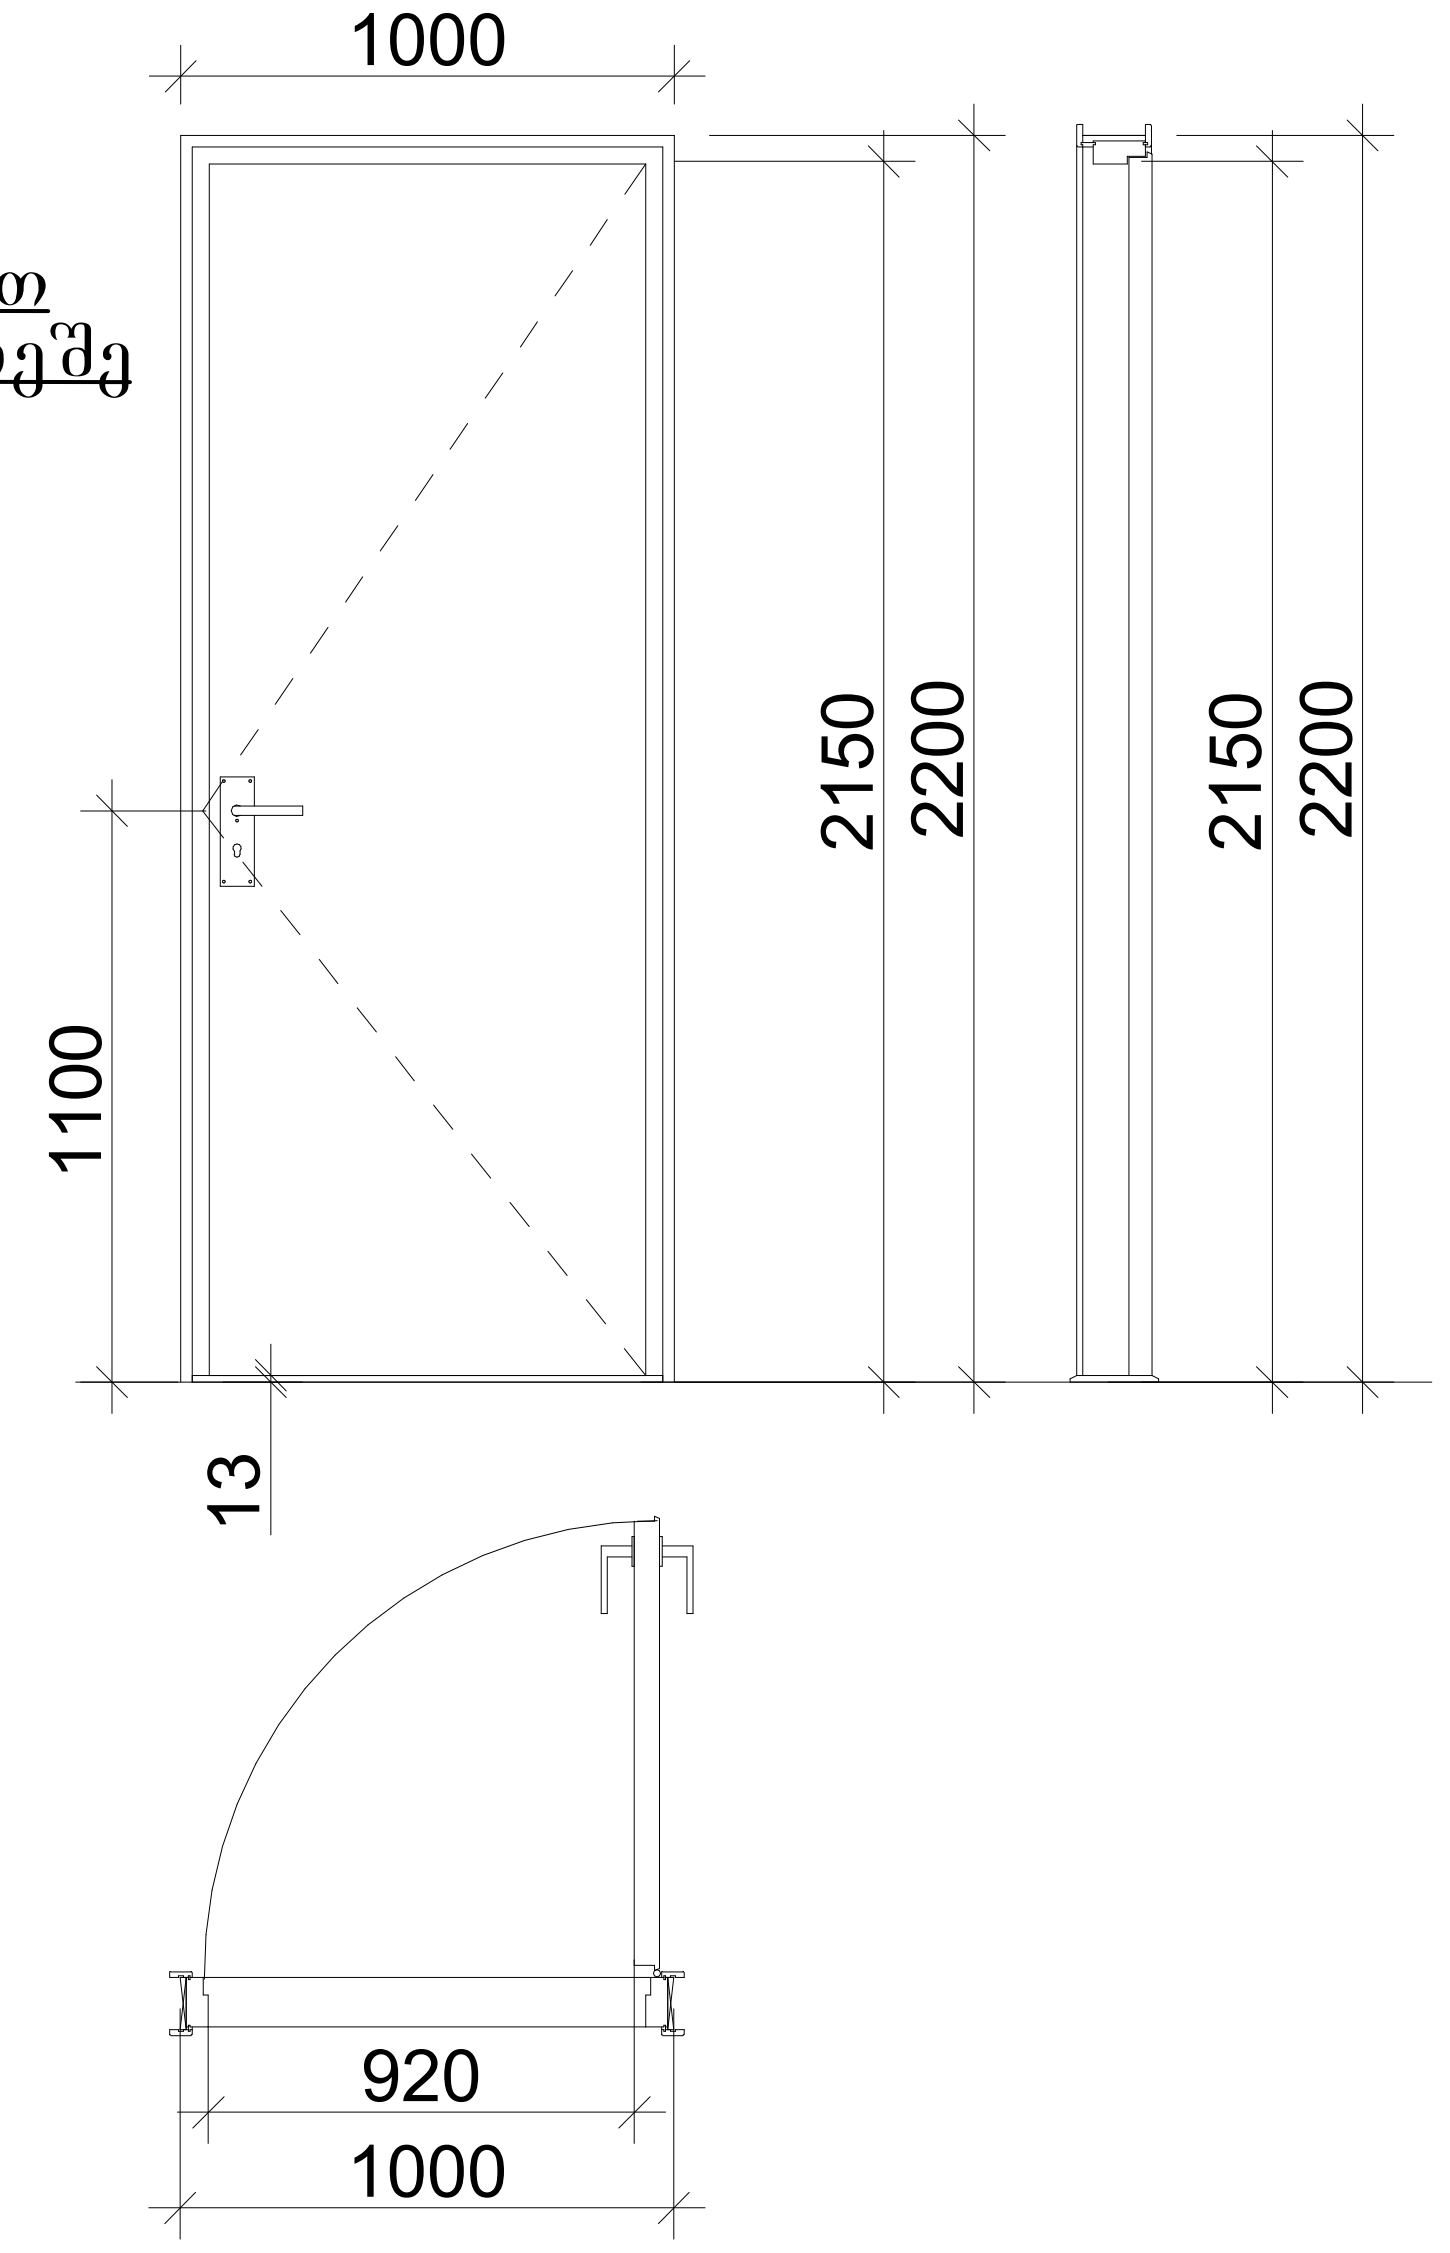

კ-3

კარი ზღურბლის და მიმხურავის გარეშე

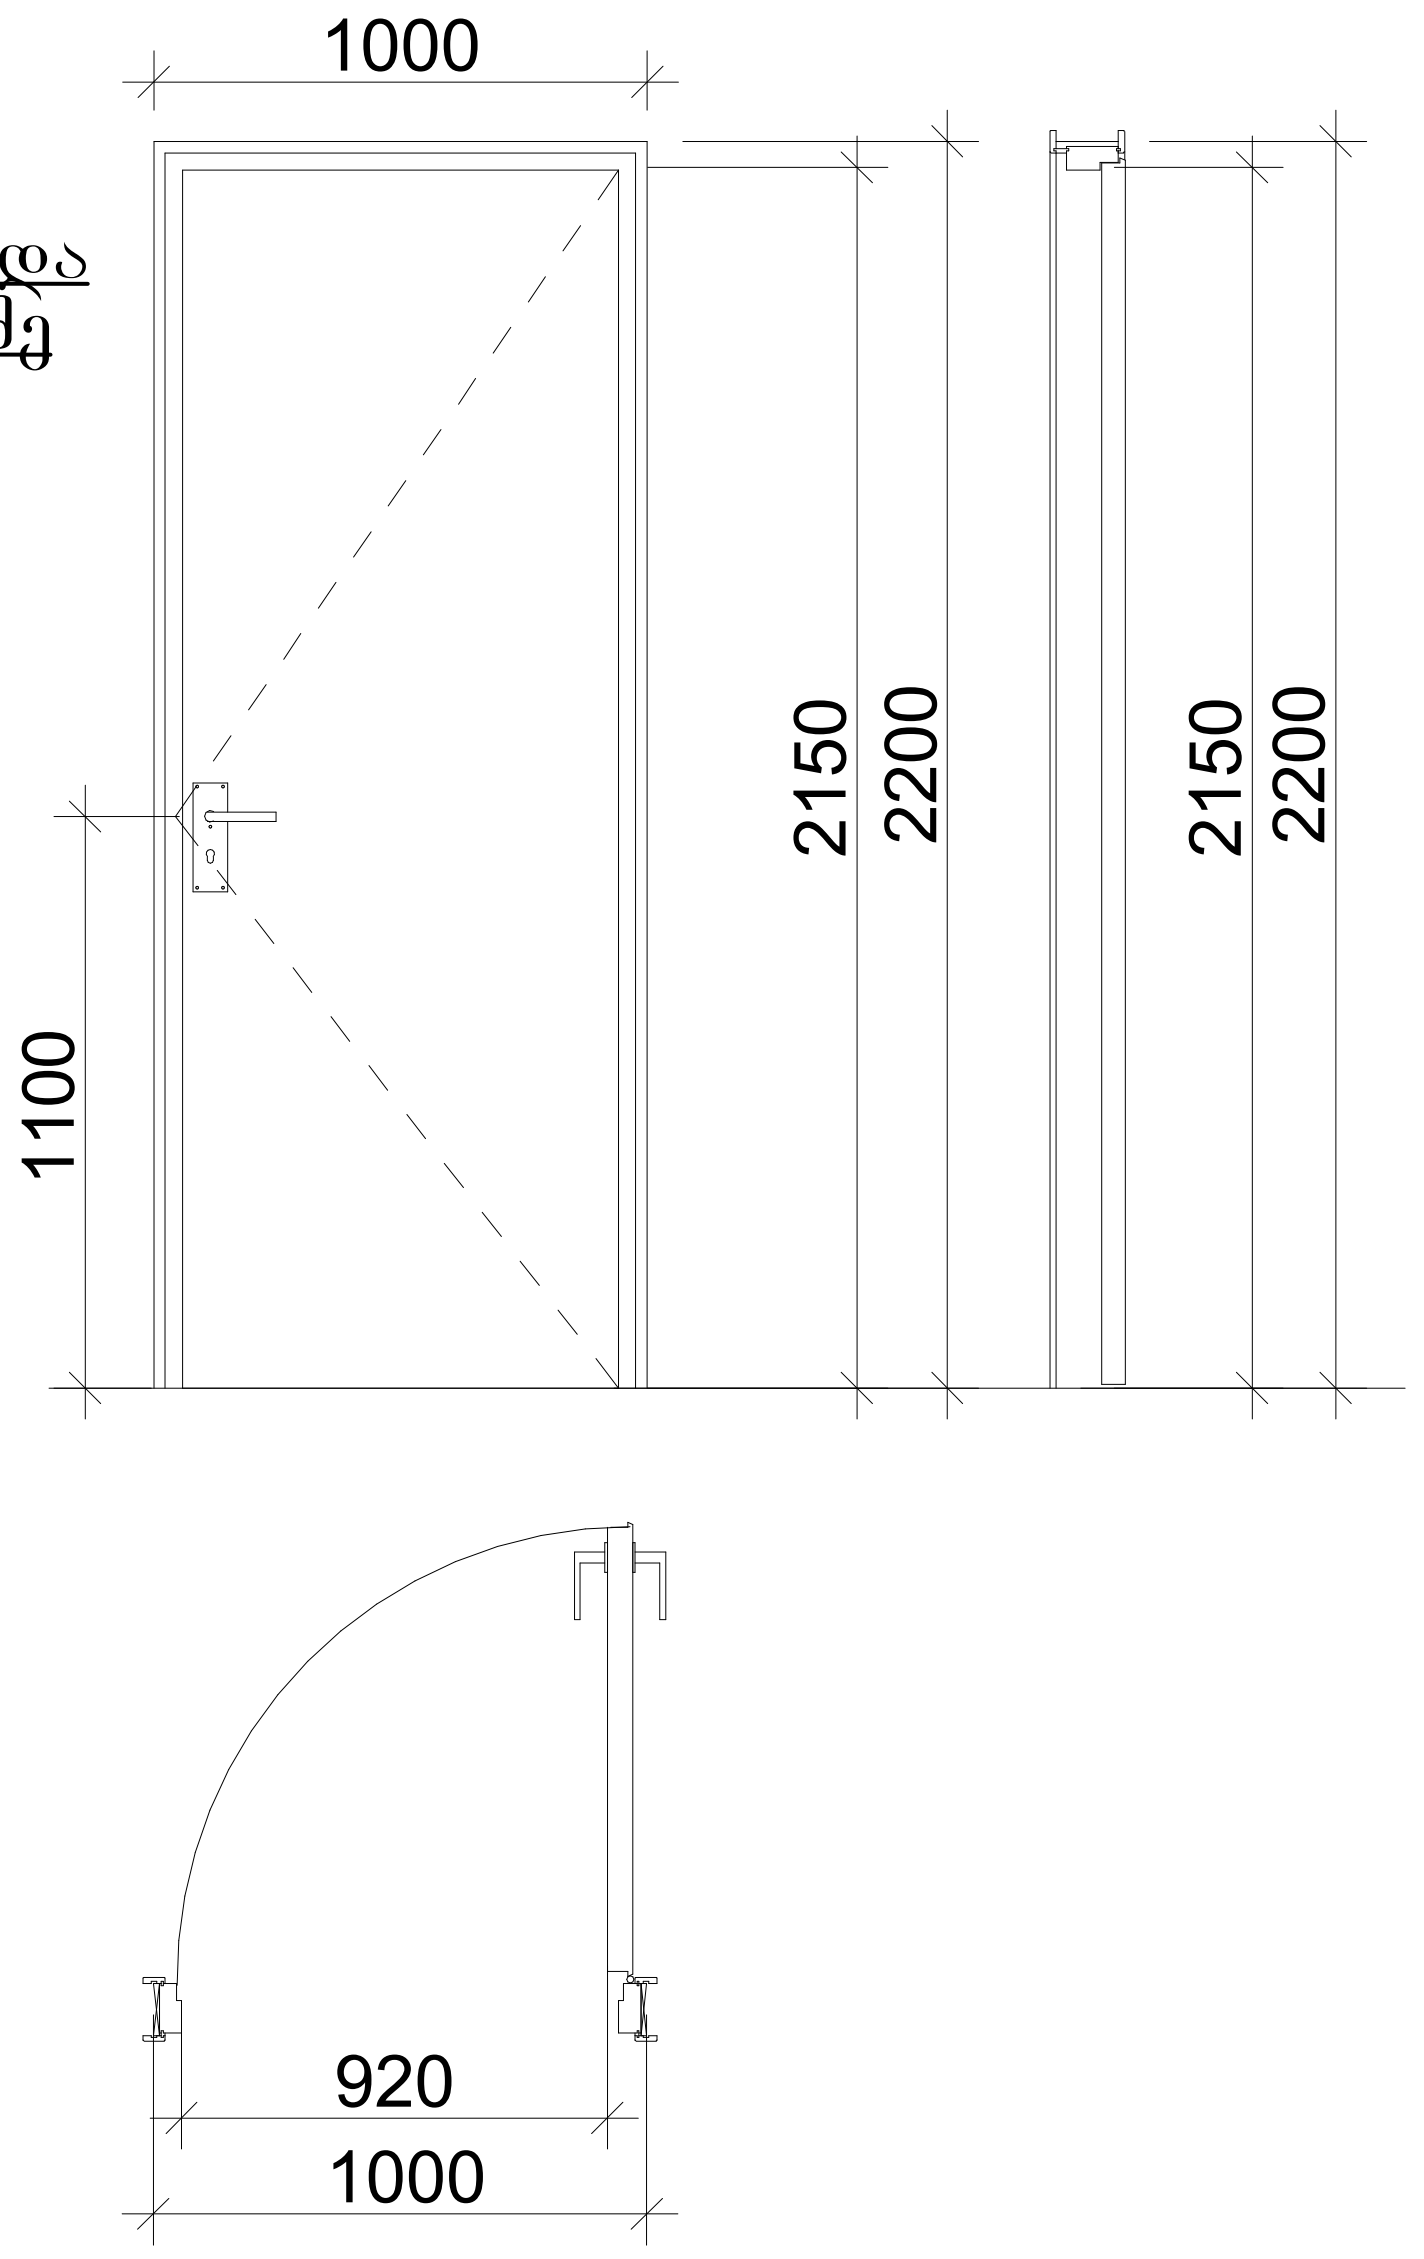

ზღურბლი მ. 1:1



შენიშვნები:

- კარის ზედაპირი უნდა იყოს გლუვი იატაკიდან მინიმუმ 250 მმ-ის საზღვრებში.
- სახელურები, ჩამოსაწევი სახელურები, საკეტები, რაზები და მისაწვდომი კარის სხვა სამართავები ისეთი ფორმის იქნება, რომ ადვილად შეიძლებოდეს ერთი ხელით მოჭიდება და მის ასამუშავებლად საჭირო არ იქნება მაგრად მოჭიდება, წვალება ან მაჯის ტრიალი.
- დახურული კარის კავეულის გასაღები ნაწილები და გაღებისათვის განკუთვნილი ძალა შესაბამისობაში იქნება შემდეგთან:
    1. წინიდან მისაწვდომობისას, გამოწევით ან მიწოლით გაღებადი, არაუმეტეს 66.7 ნიუტონი.
    2. ბრუნვითი მოძრაობით გასაღები, არაუმეტეს 315 ნიუტონი სმ.
- **გასასვლელის კომპონენტებს (გზა-კიბე და ვესტიბიული) ემსახურება მიმხურავით აღჭურვილი კარებები.**
- კარის მიმხურავები ისე მოეწყობა, რომ 90 გრადუსით, ღია მდგომარეობიდან 12 გრადუსით გაღებულ მდგომარეობამდე კარის მისახურად საჭირო დრო არაუმცირეს 5 წამი იქნება.
- კარის ზამბარიანი ანჯამები ისე მოეწყობა, რომ 70 გრადუსით ღია მდგომარეობიდან დახურულ მდგომარეობამდე კარი არაუმცირეს 1.5 წამში გადავა.
- ცეცხლმედეგი კარისგან განსხვავებული კარის მიწოლით ან გამოწევით გაღებისათვის საჭირო ძალა შესაბამისობაში იქნება შემდეგთან:
    1. შენობაში განთავსებული ანჯამიანი კარი: არაუმეტეს 22.2 ნიუტონი.
- კარებების ცეცხლმედეგობა მითითებულია ხანძარსაწინააღმდეგო გეგმებზე.
- კარებების გაღების მიმართულება მითითებულია გეგმებზე.
- კერის ზღურბლი მითიტბულია გეგმებზე
- არცერთი კარის სუფთა სიმაღლე არ იქნება 2,05 მეტრზე ნაკლები.

მრავალფუნქციური კომპლექსი

მისამართი: ა. წერეთლის გამზირი №117;

საკადასტრო კოდი : 01.13.06.001.044

ბლოკი №2

დამკვეთი

შ.პ.ს. "შპს გლობალური ტექნოლოგიები"

საიდენტიფიკაციო კოდი: 202185553

დირექტორი: ალექსანდრე კირვალიძე

სიტუაციური სქემა



ბ ბლოკი

ტექნიკური-ეკონომიკური მაჩვენებლები
* მიწის ნაკვეთის ფართობი (კვ.მ) – 14 708.0
* საცხოვრებელი ფართობი (კვ.მ) –
* საოფისე ფართობი (კვ.მ) –
* კომერციული ფართობი (კვ.მ) –
* საზაფხულო ფართობი (კვ.მ) –
* კიბის უჯრედის და სადარბაზოს ფართობი (კვ.მ) –
* დამხმარე ფართობი (კვ.მ) –
* ავტოსადგომის ფართობი (კვ.მ) –
* ღია ავტოსადგომის ფართობი (კვ.მ) –
* კ1 განაშენიანების ფართობი (კვ.მ) –1 592.4
* კ2 განაშენიანების ინტენსივობის ფართობი (კვ.მ) – 23 903.65
* კ3 გამწვანების ფართობი (კვ.მ) – 5 697.4

შენიშვნები:
* ნახაზი შესრულებულია სანტიმეტრებში
* ნახაზზე მოცემულია არქიტექტურული და კონსტრუქციული ნიშნულები
* არქიტექტურულ გეგმებზე დატანილია ხანძარსაწინააღმდეგო სისტემა

პირობითი აღნიშვნები

თანამდებობა	გვარი	ხელმოწერა
პრ. კონსულტანტი	ს.ავალიანი	[signature]
დაამუშავა	ს.ავალიანი	[signature]
პრ. ავტორი	მამუკა კაკულია	
მთავარი არქიტექტორი	მამუკა კაკულია	
პრ. თანაავტორი	ნიკოლოზ მაღლაფერიძე	

ნახაზის სახელი

კარების სპეციფიკაცია

ფურცლის ნომერი

ფორმატი

A2

მასშტაბი

თარიღი

რევიზია №