მიწის ნაკვეთის ტოპოგრაფიული გეგმა

New Point

ქალაქი თბილისი, გზატკეცილი წყნეთი, №37ა (ს/კ: 01.14.06.007.020)
ი.ბ.ა. „კაზა-ბაგები“-ის (ს/ნ: 205229670) საკუთრებაში არსებული 2323 კვ.მ. არასასოფლო-სამეურნეო
დანიშნულების მიწის ნაკვეთის და მისი მიმდებარე ტერიტორიის ტოპოგრაფიული გეგმა

შბნის ტოპოგეგმა სამთო გამონამუშევრებისა და საინჭინრო-გეოლოგიური ჭრილების განლაგებით

მაშტაბი: 1:500

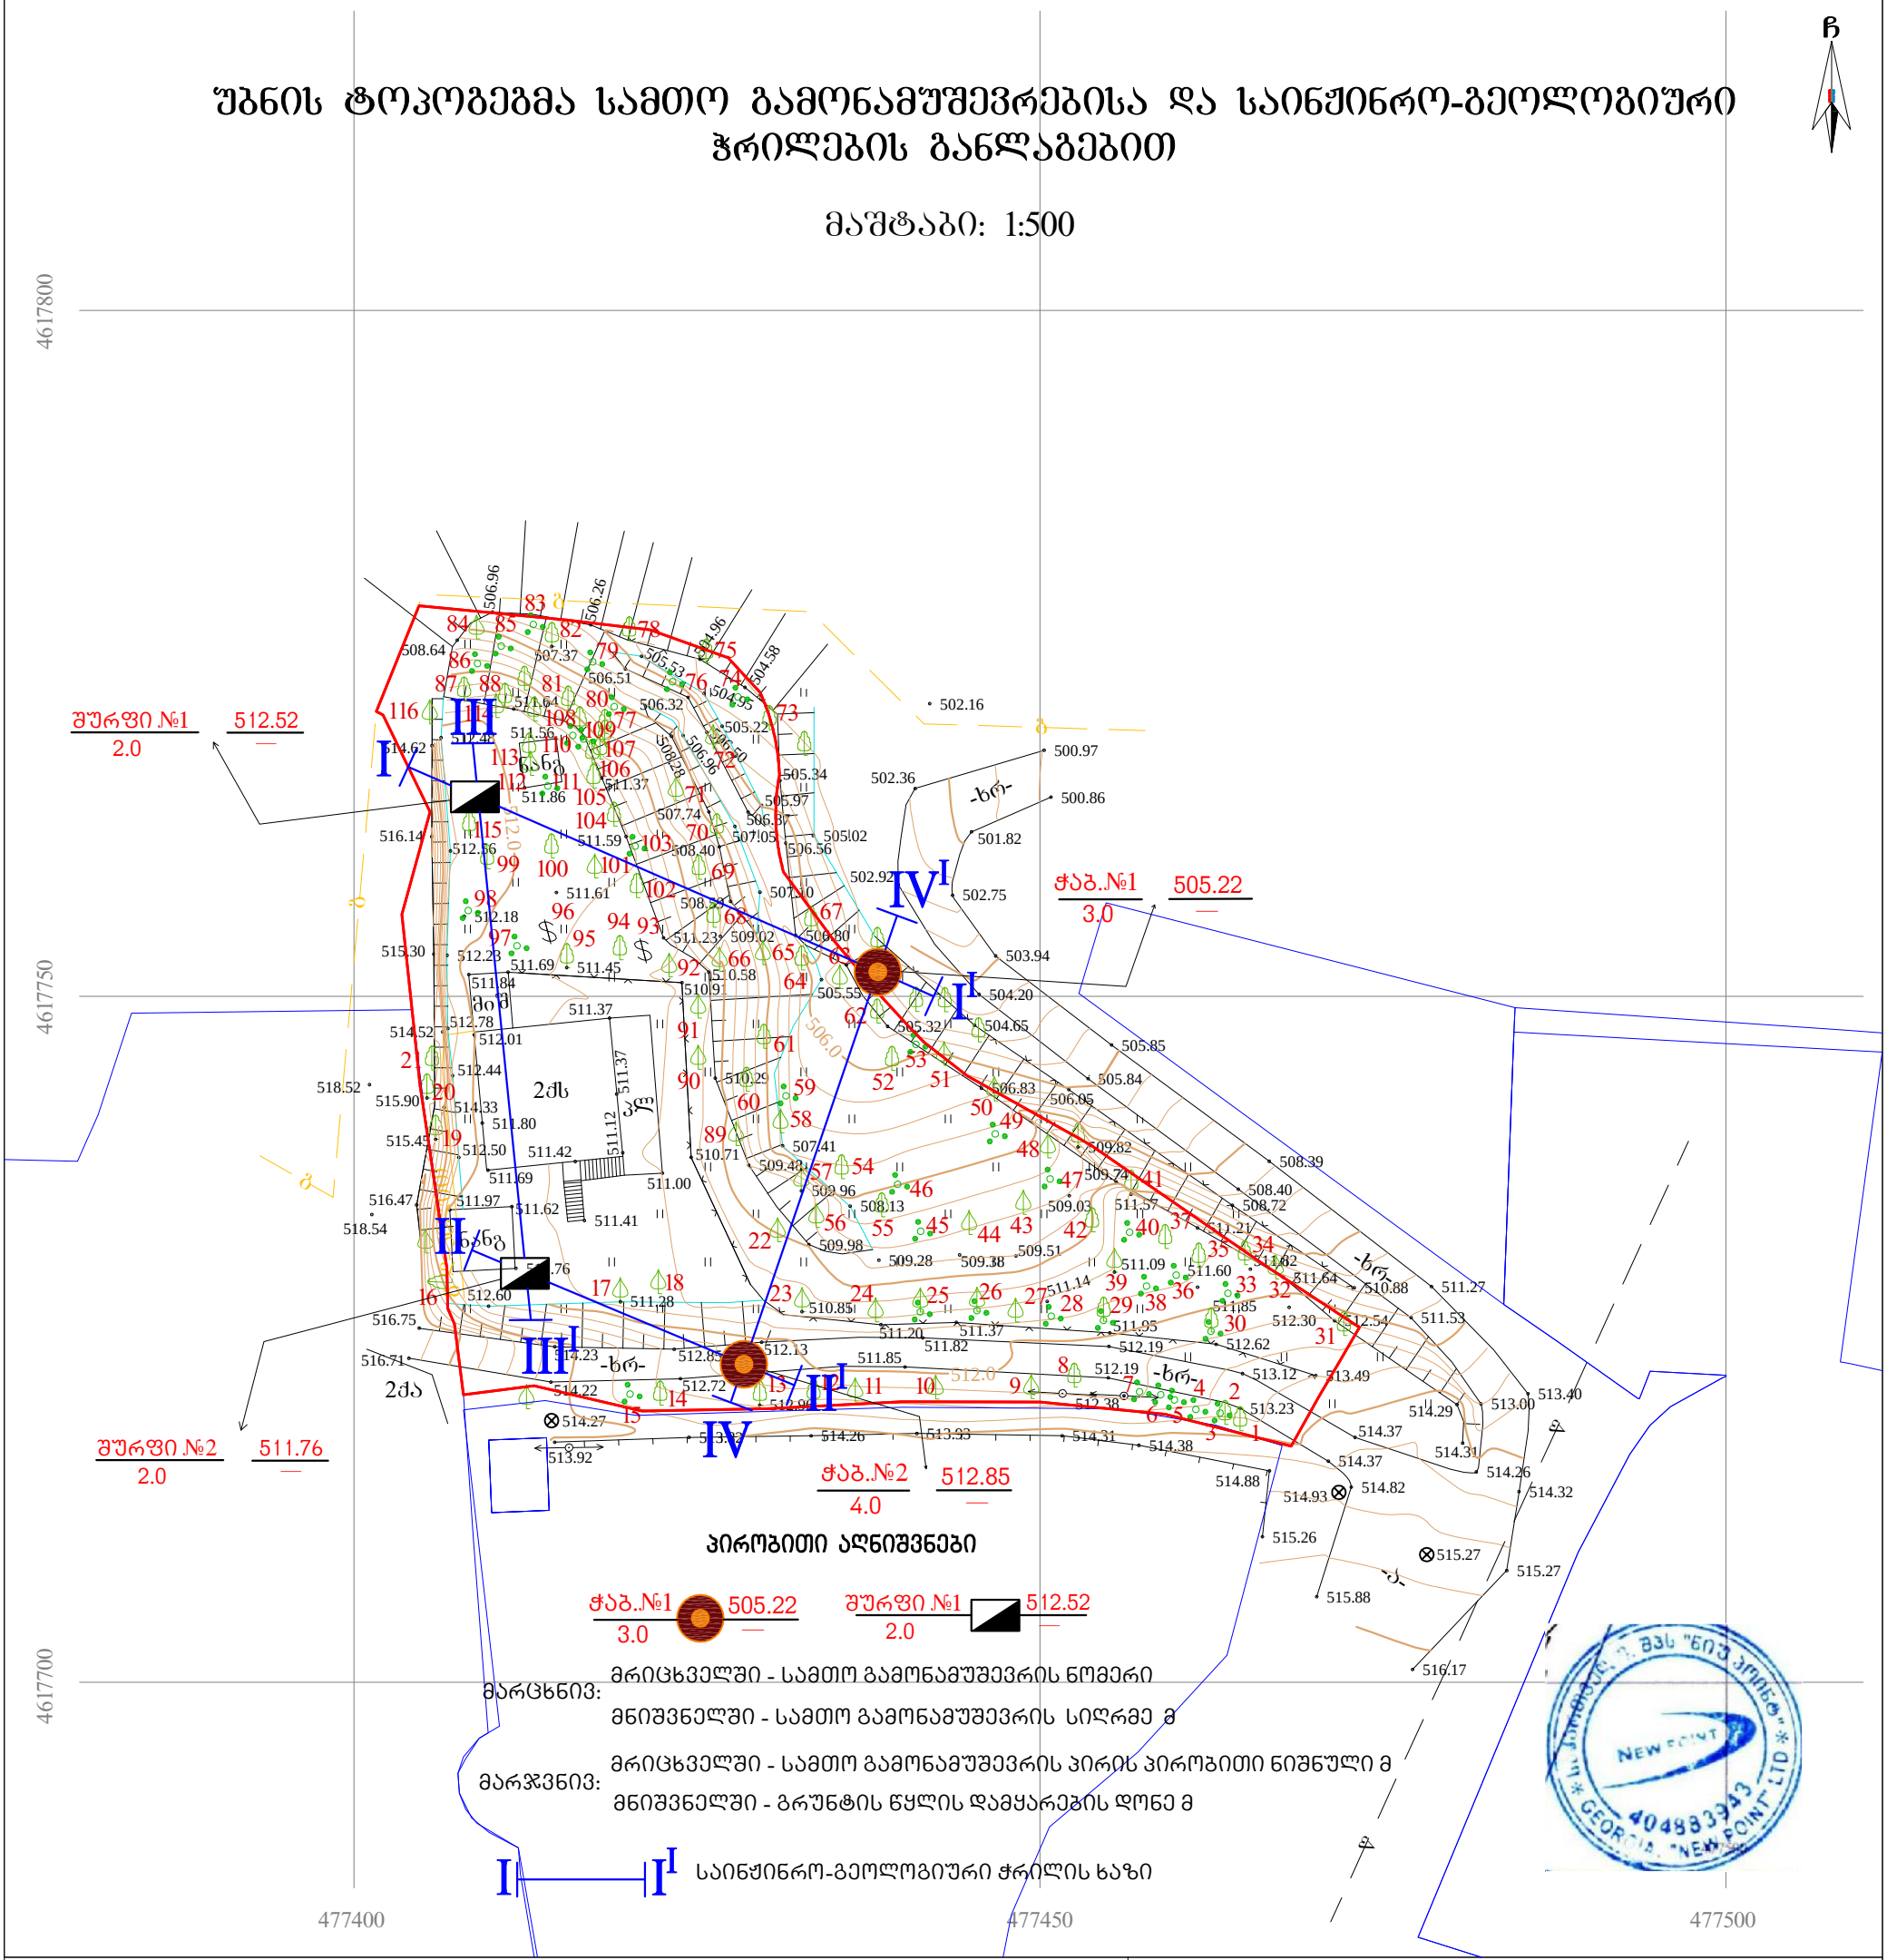
ჩ
4617800
4617750
4617700
477400
477450
477500
შურფი №1
512.52
2.0
შურფი №2
511.76
2.0
ჭაბ.№1
505.22
3.0
ჭაბ.№2
512.85
4.0
I
I'
II
II'
III
III'
IV
IV'
2ძს
2ძა
-ხრ-
ბზნგ

ფასადი 10-1

ფასადი 1-10

ფასადი ბ-ა

ფასადი ა-ბ

საფასადე სიბრტყის საანგარიშო ზედაპირი

შენობის მაქსიმალური სიმაღლის განსაზღვრის ადგილი

შემოსასვლელი საზოგადოებრივი სივრციდან

ბეტონის სველდენი ქიდელი N4 ქუჩის კლასი – III კლასი

ბეტონის სველდენი ქიდელი N3 ქუჩის კლასი – III კლასი

ბეტონის სველდენი ქიდელი N2 ქუჩის კლასი – III კლასი

ბეტონის სველდენი ქიდელი N1 ქუჩის კლასი – III კლასი

შენიშვნა: კანდუსი ქნყობა სერვიტუტიდან – 1.08 მეტრის მოშორებით და არ მდებარეობს სერვიტუტზე. სამანქანო შესასვლელი მოწყობილია შეთანხმებული სატრანსპორტო სქემების შესაბამისად

სერვიტუტი

511.40

511.40

511.40

511.40

7.33 m²

16%

10%

მრავალბინიანი საცხოვრებელი სახლი

ფორმატი	ფაილის სახელი
A 1	მეცხრე სართულის გეგმა +25.60 ნიშნულზე

პირობითი აღნიშვნები:

- (n) – პანელიზაციის ნუმერაცია
- – არქიტექტურული ნიშნული
- – კედლები
- – კოლონები
- – ღერძის ხაზი

ტექნიკური მაჩვენებლები

დამკვეთი:	ი.მ.ა "კახა-ბაბები"

მისამართი:

მისამართი: ქ.თბილისი, გზატკეცილი წყნეთი, №37ა

ს/კ: 01.14.06.007.020

დაკვეთა:	მრავალბინიანი საცხოვრებელი სახლი

შემსრულებელი

შ.პ.ს. "გრინ სტუდიო"

ქ. თბილისი ერისთავის №3

თანამდებობა	გვარი	ხელმოწერა	თარიღი
დირექტორი	გ. გოგრიჭიანი		
მთ.არქიტექ.	გ. გოგრიჭიანი		
თანაავტორი	მ.სომხიშვილი		
დაამშვაბა	მ.სომხიშვილი		
შეამოწმა	გ. გოგრიჭიანი		

დაკვეთა:	
თარიღი:	25/03/2023
მასშტაბი:	1:200
სტადია	შურცელი / შურც. რაოდ.
მ.პ	