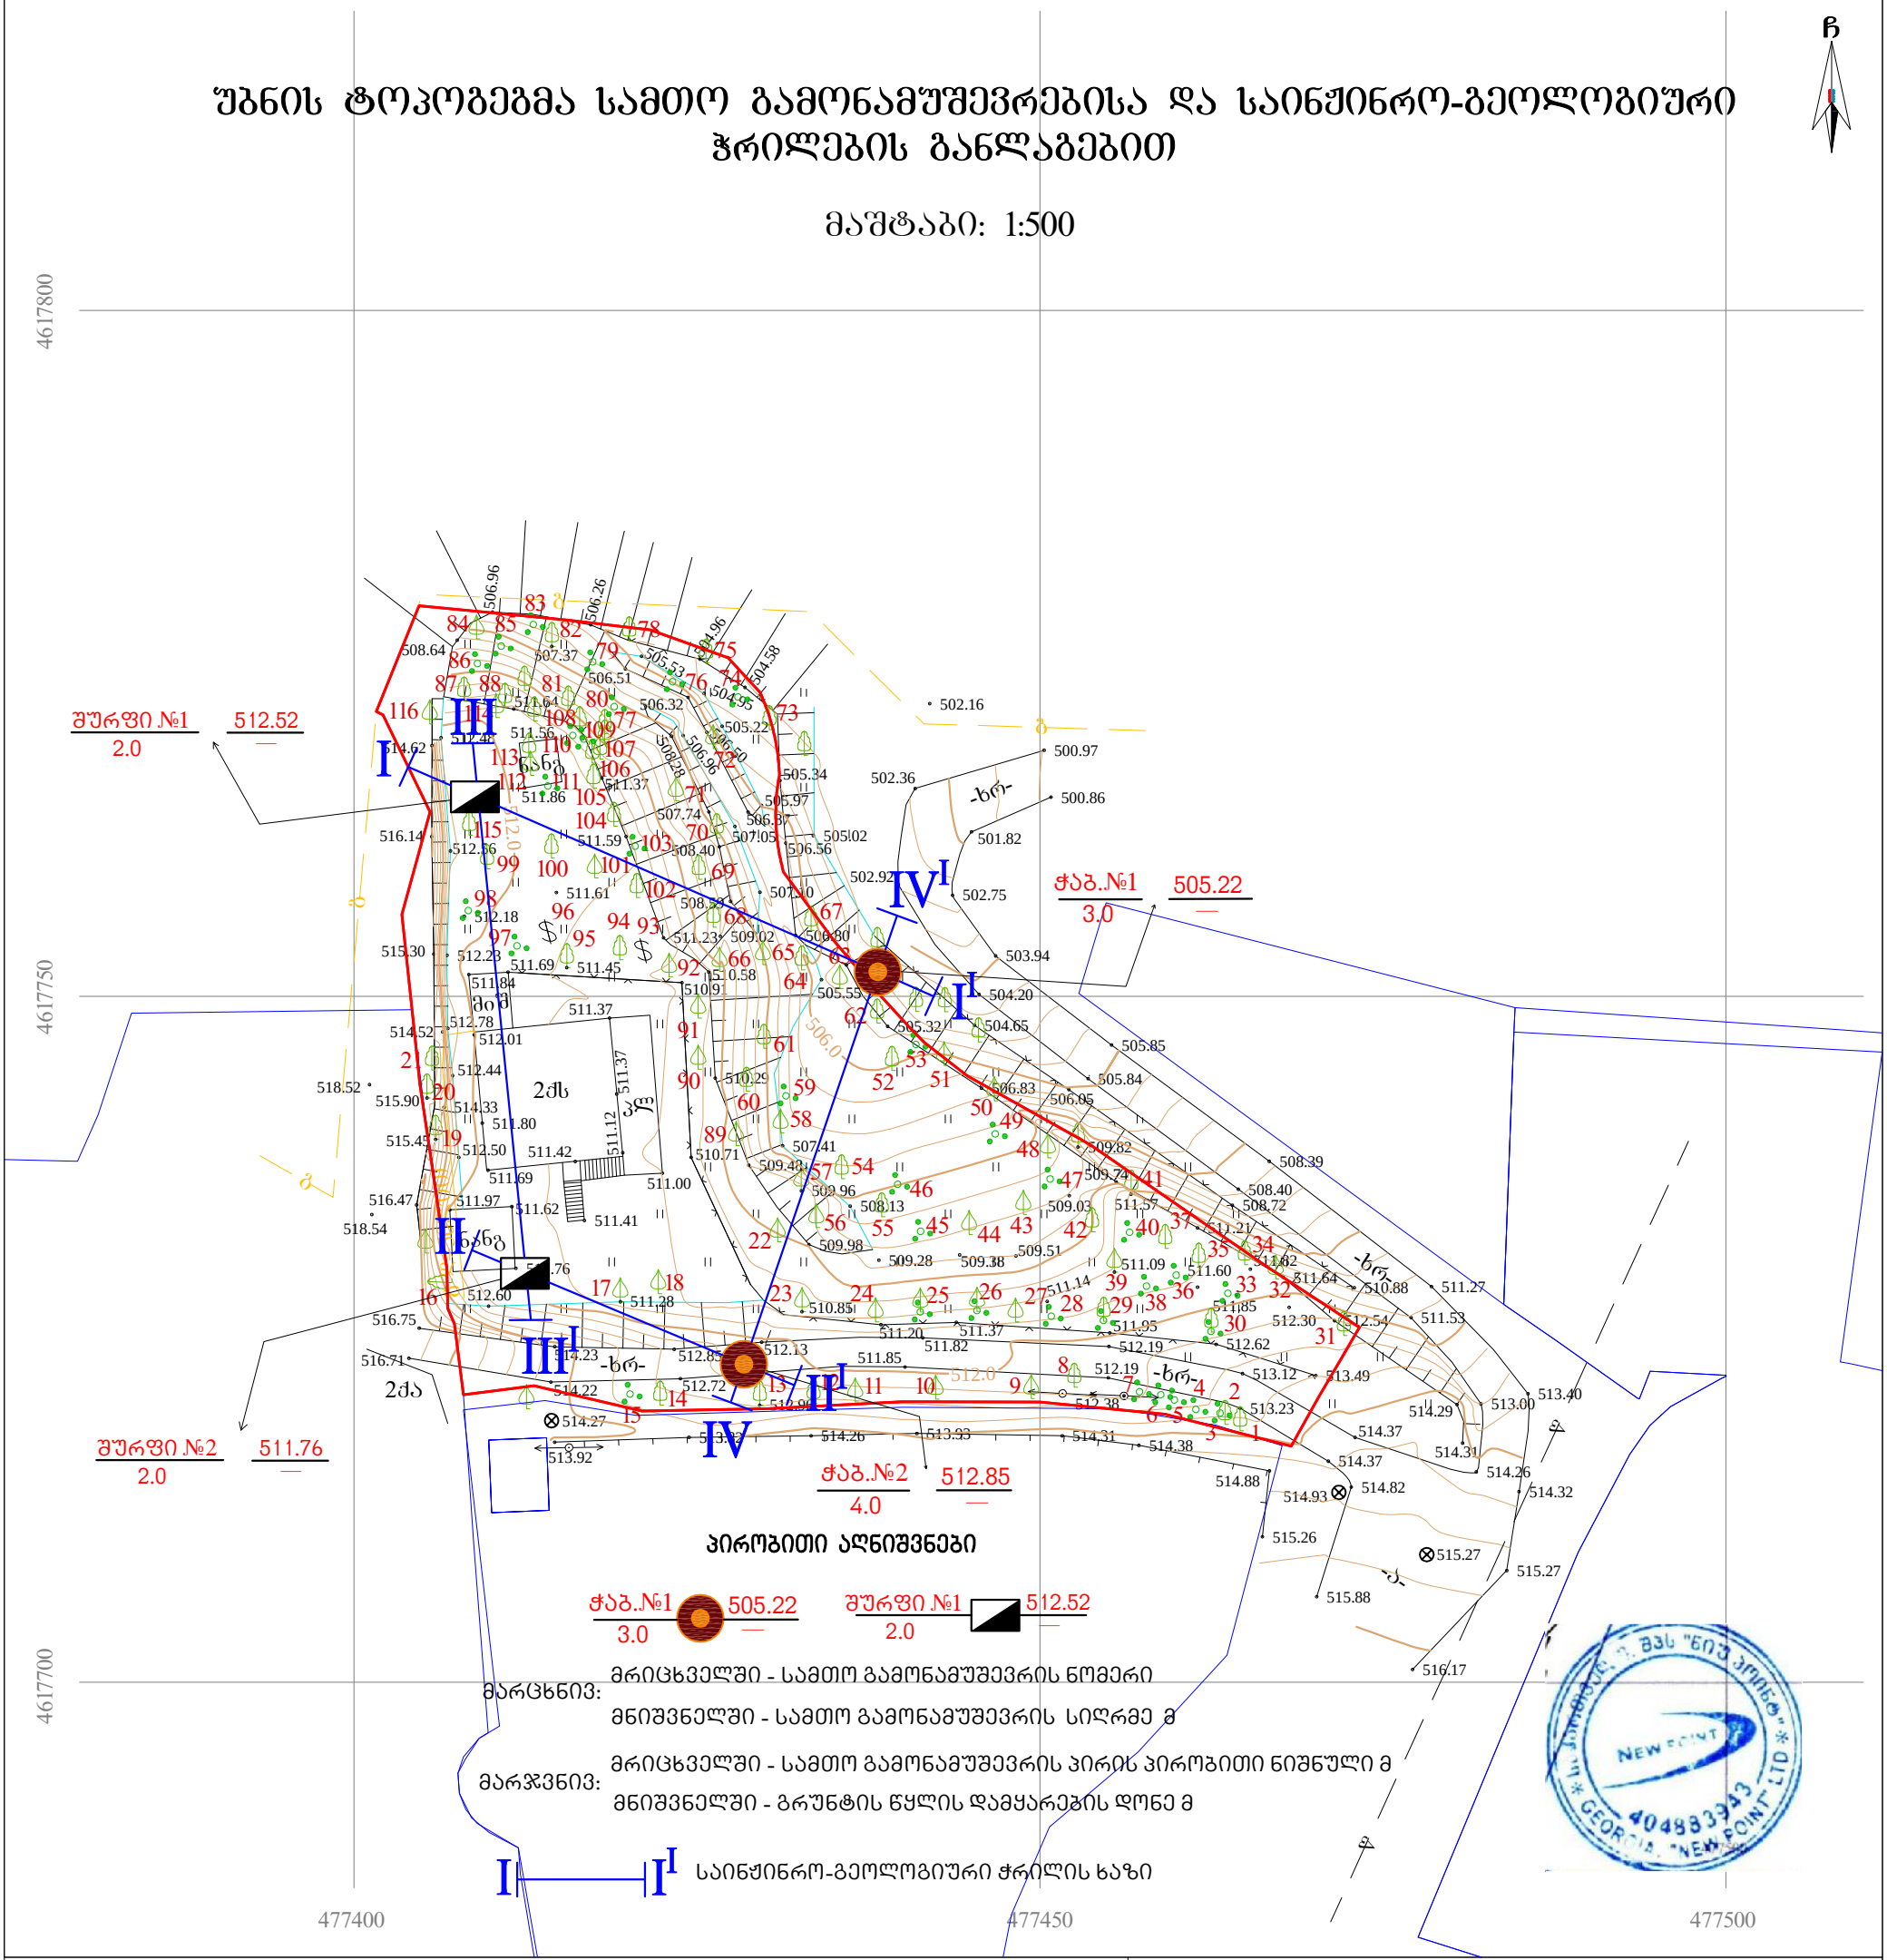

ქალაქი თბილისი, გზატკეცილი წყნეთი, #37ა (ს/კ: 01.14.06.007.020) ი.ბ.ა. `კაზა-ბაგები~-ის (ს/ნ: 205229670) საკუთრებაში არსებული 2323 კვ.მ. არასასოფლო-სამეურნეო დანიშნულების მიწის ნაკვეთის და მისი მიმდებარე ტერიტორიის ტოპოგრაფიული გეგმა

g
k

kg

w

სან

Tg

პირობითი აღნიშვნები

შენიშვნა:

qsqa

1)

2) ვინადან გეგმაზე დატანილია მხოლოდ რეგისტრირებული მიწისქვეშა კომუნიკაციები
მათი მდებარეობების დაზუსტება მოხდეს ყველა კომუნიკაციის წარმომადგენლებთან

გეგმაზე დატანილია საჯარო რეესტრში რეგისტრირებული ნაკვეთის საზღვრები

<< >> << >>

გ დ=50ლით

2qs pl

nang

nang

-xr- -xr-

-xr-

-xr-

-a-

2qa

miS

477400 4617700

477450 477500 4617750 4617800

513.93

512.96
513.82 514.26
513.92

514.27

516.71

516.75

514.23
514.22

512.85
512.72

512.13

510.85

512.60

511.76

511.62

511.69

511.42

511.12

511.37

511.00

511.41

510.29

510.91

510.71

516.47 511.97

515.45

515.90 514.33

512.50

512.44

512.78

518.54

518.52

512.01

511.80

514.52

515.30 512.23

511.37

511.69
511.84

511.45

512.18

512.56

512.48 514.62

516.14

502.16

500.97

500.86

501.82

502.36

502.92
502.75

503.94

504.20

505.85
505.84

508.40

508.39

511.27
511.53

513.00 513.40

514.32

514.26

515.27

516.17

515.88

514.82 514.93

515.27

514.37
514.37

513.23

513.12

512.19
512.19

511.82
511.85

511.20 511.37 511.95
512.62
513.49

514.31

514.29

510.88

508.72

506.05

504.65

512.54

511.64

512.30

511.85

511.82

511.21

511.60 511.09

509.74
509.03

509.82

511.57

511.14

509.51 509.28 509.38

508.13

509.48

509.98

509.96

507.41

506.83

505.32

505.22
505.55

510.58

509.02

508.40

508.59

507.74

508.28

506.96 506.50 505.22
505.97
506.87
507.05

507.10

506.80

506.56

505.02

505.34

504.58

504.96

504.95

505.53
506.32

506.51

506.26

506.96
508.64 507.37

511.64
511.56

511.86

511.37

511.59

511.23

511.61

511.28

512.38

515.26

514.88

514.38 514.31

506.0

512.0

512.0

g

g

g

g

w

1 w

2

3

4
6 5

7

8
13 12 11 10 9
14
15

16 17 18

19

20

21

22

23 24 25 26 27 28 29
30 31

32 33

35 34

36

37

38

39

40

41

45 44 43 42

46 47

48

49 50

52 51

53

54

55 56

57

58

59 60

61

62

63
64

65 66

68 67

69

70

71

72

73

74

75
76

77

78
79

80 81

82

83
84 85

86
87 88

89

90

91

92

94 93 95

96
97

98

99 100 101
102

103

104

105

106

107

108 109 110
112 111

113

114

115

116

marcxniv:

მრიცხველში - სამთო გამონამუშევრის ნომერი

მნიშვნელში - სამთო გამონამუშევრის სიღრმე მ

მრიცხველში - სამთო გამონამუშევრის პირის პირობითი ნიშნული მ

მნიშვნელში - გრუნტის წყლის დამყარების დონე მ

marjvniv:

საინჟინრო-გეოლოგიური ჭრილის ხაზი

505.22
3.0 _

Wab.#1 Surfi #1 512.52
2.0 _

505.22
3.0 _

Wab.#1

512.85
4.0

Wab.#2 _

Surfi #1 512.52
2.0 _

Surfi #2 511.76
2.0 _

უბნის ტოპოგეგმა სამთო გამონამუშევრებისა და საინჟინრო-გეოლოგიური ჭრილების განლაგებით

მაშტაბი: 1:500

ფასადი 10-1

ფასადი 1-10

ფასადი ბ-ა

ფასადი ა-ბ

საფასადე სიბრტყის საანგარიშო ზედაპირი

შენობის მაქსიმალური სიმაღლის განსაზღვრის ადგილი

შემოსასვლელი საზოგადოებრივი სივრციდან

511.40 511.40 511.40 511.40

+26.40 +25.60 +27.40 +25.60 +22.40

50.57 48.87

7.33 m²

ბეტონის საყრდენი კედელი N4
კედლის კლასი – III კლასი

ბეტონის საყრდენი კედელი N3
კედლის კლასი – III კლასი

ბეტონის საყრდენი კედელი N2
კედლის კლასი – III კლასი

ბეტონის საყრდენი კედელი N1
კედლის კლასი – III კლასი

შენიშვნა: კანდუსი ქნყობა სერვიტუტიდან – 1.00 მეტრის მოშორებით და არ მდებარეობს სერვიტუტზე. სამანქანო შესასვლელი მოწყობილია შეთანხმებული სატრანსპორტო სქემების შესაბამისად

სერვიტუტი

16% 10% 8% 16% 10%

მრავალბინიანი საცხოვრებელი სახლი

ფორმატი	ფაილის სახელი
A 1	მეცხრე სართულის გეგმა +25.60 ნიშნულზე

პირობითი აღნიშვნები:

- n – ექსპლიკაციის ნომერაცია
- – არქიტექტურული ნიშნული
- – კედლები
- – კოლონები
- – ღერძის ხაზი

ტექნიკური მაჩვენებლები

დამკვეთი: ი.ბ.ა "კაზა-ბაბები"

მისამართი:

მისამართი: ქ.თბილისი, გზატკეცილი წყნეთი, №37ა

ს/კ: 01.14.06.007.020

დაკვეთა: მრავალბინიანი საცხოვრებელი სახლი

შემსრულებელი

შ.პ.ს. "გრინ სტუდიო"

ქ. თბილისი ერისთავის №3

თანამდებობა	გვარი	ხელმოწერა	თარიღი
დირექტორი	გ. გოგრიჭიანი		
მთ.არქიტექ.	გ. გოგრიჭიანი		
თანაავტორი	მ.სომხიშვილი		
დაამშვაბა	მ.სომხიშვილი		
შეამოწმა	გ. გოგრიჭიანი		

დაკვეთა:	
თარიღი:	25/03/2023
მასშტაბი:	1:200
სტადია	შურცელი / შურც. რაოდ.
მ.პ	