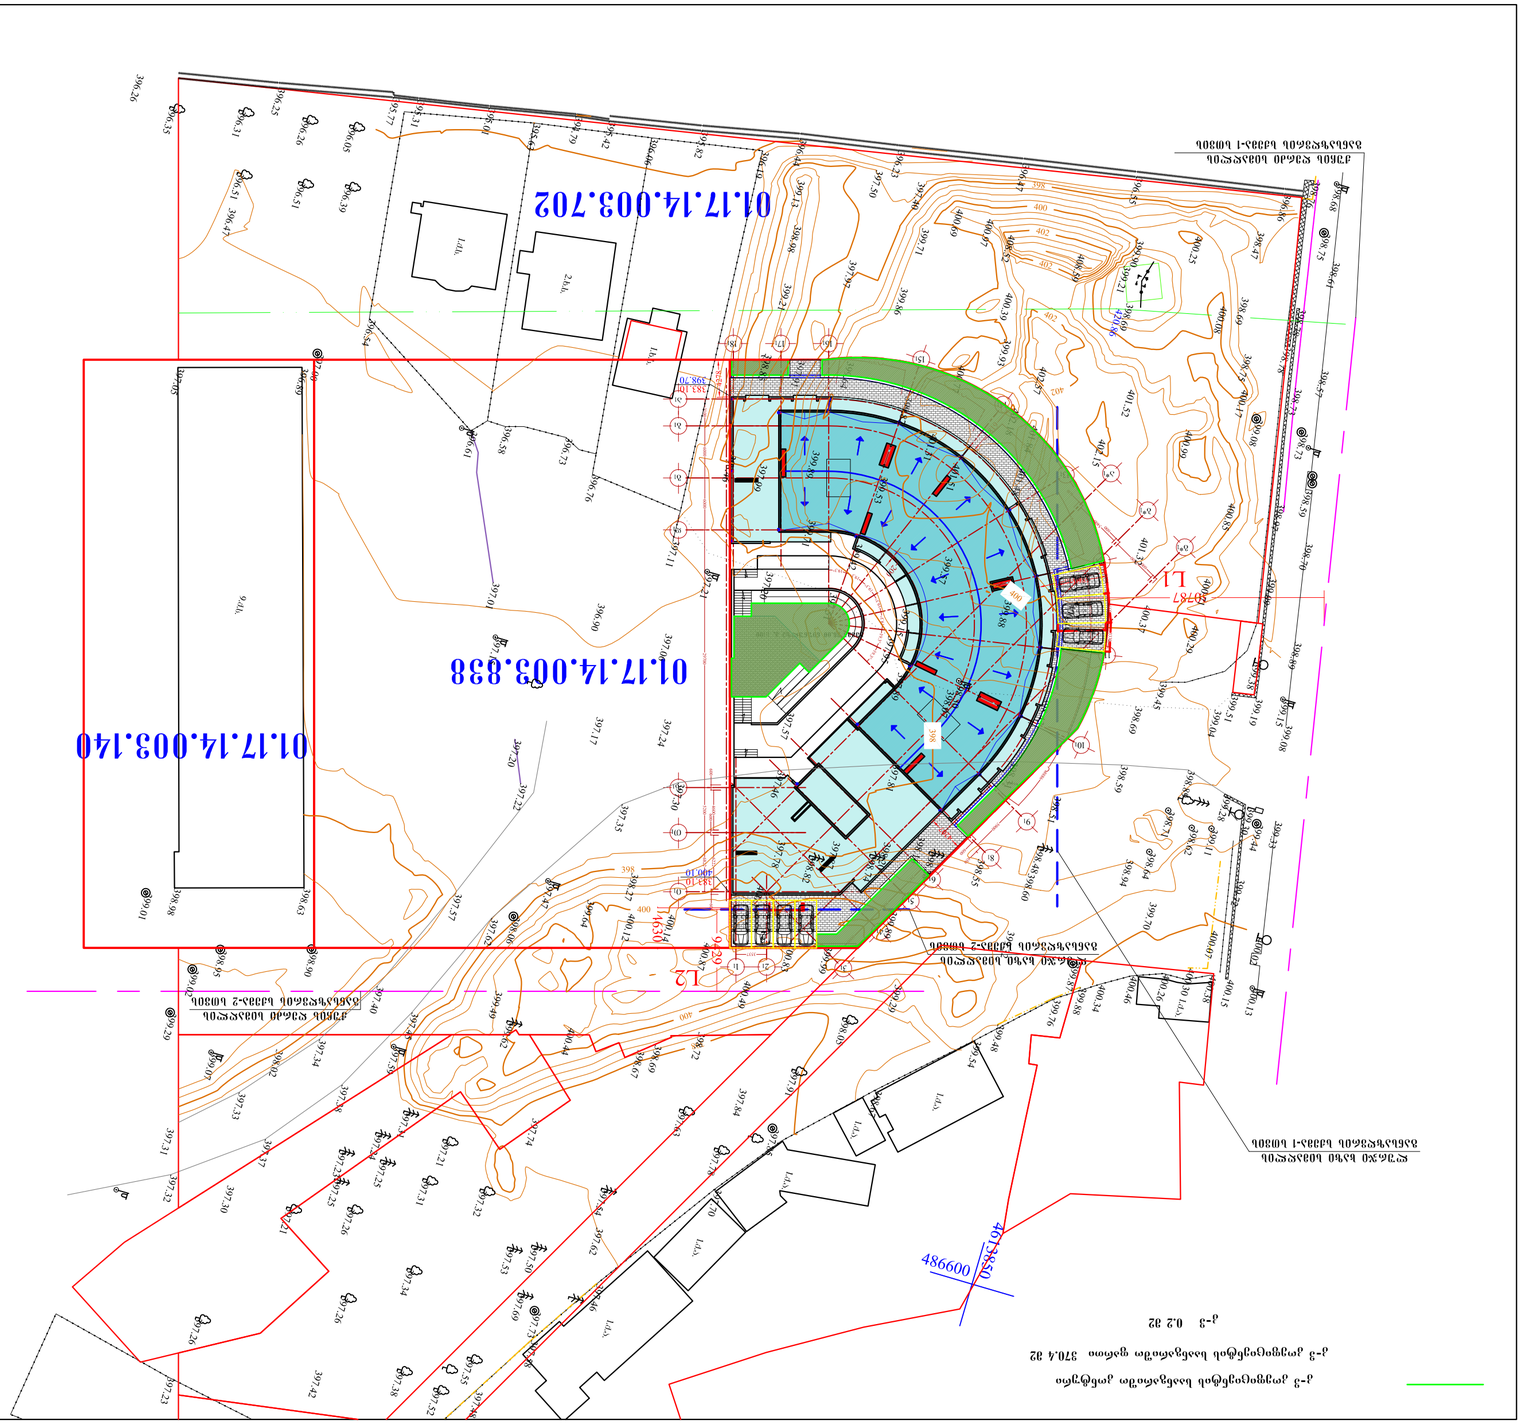
01.17.14.003.702
01.17.14.003.838
01.17.14.003.140
L1
L2
4861850
4099891
ՀՀ ԱՐԱՐԱՏԻ ՄԱՐԶ, ՄԱՍԻՍԻ ՀԱՄԱՅՆՔ



მიწის ნაკვეთის ტოპოგრაფიული

გეგმა

მისამართი:	ქ. თბილისი, მეგობრობის პარკის დასაწყისში
ფართობი:	2361.00 კვ.მ
დანიშნულება:	არასასოფლო - სამეურნეო
საკადასტრო კოდი:	01.17.14.003.724

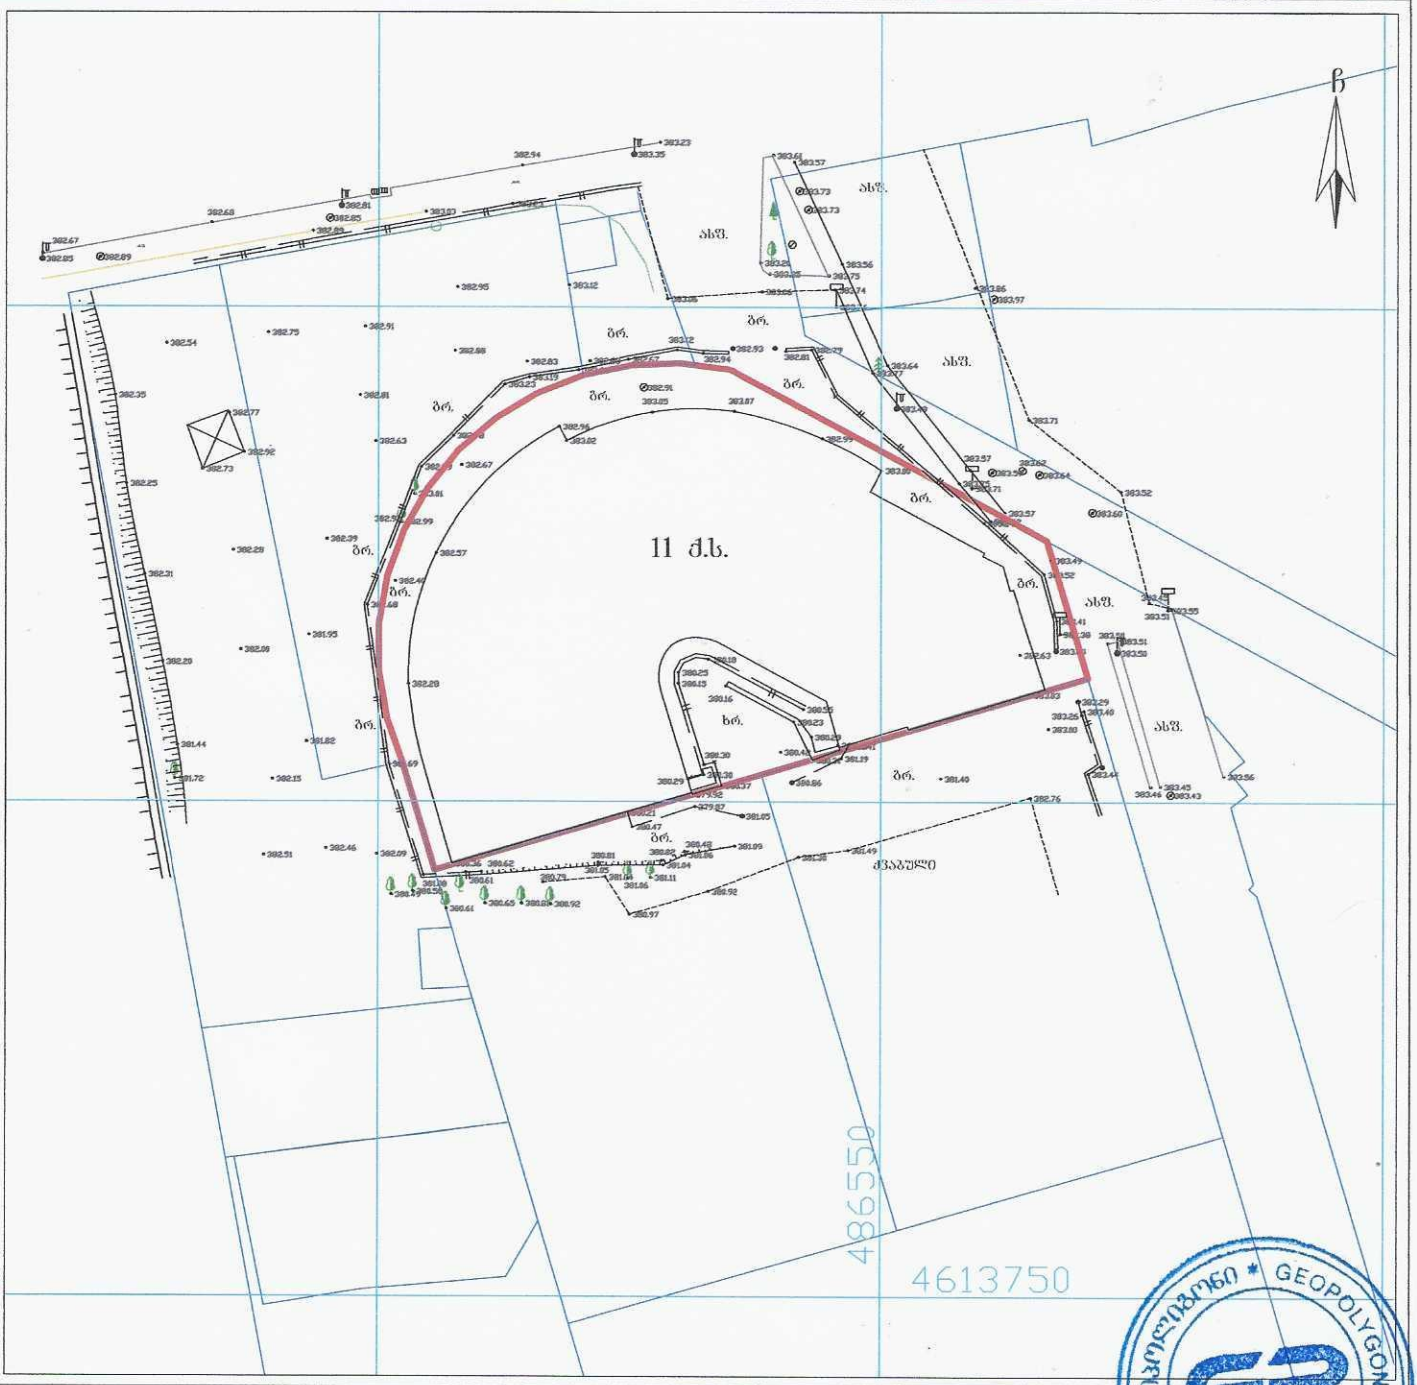

პირობითი აღნიშვნები

ბ	საცხ. შენობა		ბორდიული	წ	წყალგაყვანილობა
ას	არასაცხ. შენობა		ხის ღობე	გ	გაზი
	ფარდული		ქვის კედელი	კ	კანალიზაცია
	მშენებარე შენობა		საყრდენი კედელი	სან	სანიაღვრე
	სატრანსფორ. ჯიხური		ფანტელ	კბ	კავშირგაბმულობა
	ხეები, ბუჩქი		რკინიგზა	ელ.	ქსელები
	გარე განათება		სამეფაილურო ჭები	თფ	გათბობა
			მტ., ბეტ., ხის ბოძები		მიწ. კომუნიკაცია დატანილია არჩევის მასალების მიხედვით
			ელ. გადამცემი ხაზი		

შენიშვნა: რეგისტრირებული მიწის ნაკვეთის საკადასტრო საზღვარი
მომავლისდგან რეგისტრირებული მიწის ნაკვეთის საკადასტრო საზღვარი
მიწის სამუშაოების შესრულებისას შეტყობინეთ კომუნიკაციის წარმომადგენლებს

WGS84-UTM-38N

GEOPOLYGON

შპს „გეოპოლიგონი“
ქ. თბილისი, ვაჟა-ფშაველას გამზირი, მე-11 ქ. №3, 0186
ტელ: +995 574 444 504

LTD "GEOPOLYGON"
Email: geopoligoni@gmail.com

დირექტორი:		ბ. სამხარაძე
შეასრულა:		ბ. სამხარაძე
დაამუშავა:		ბ. სამხარაძე
მაშტაბი: 1:500		22.06.2023 წ.