

მიწის ნაკვეთის ტოპოგრაფიული ასომვითი ნახაზი

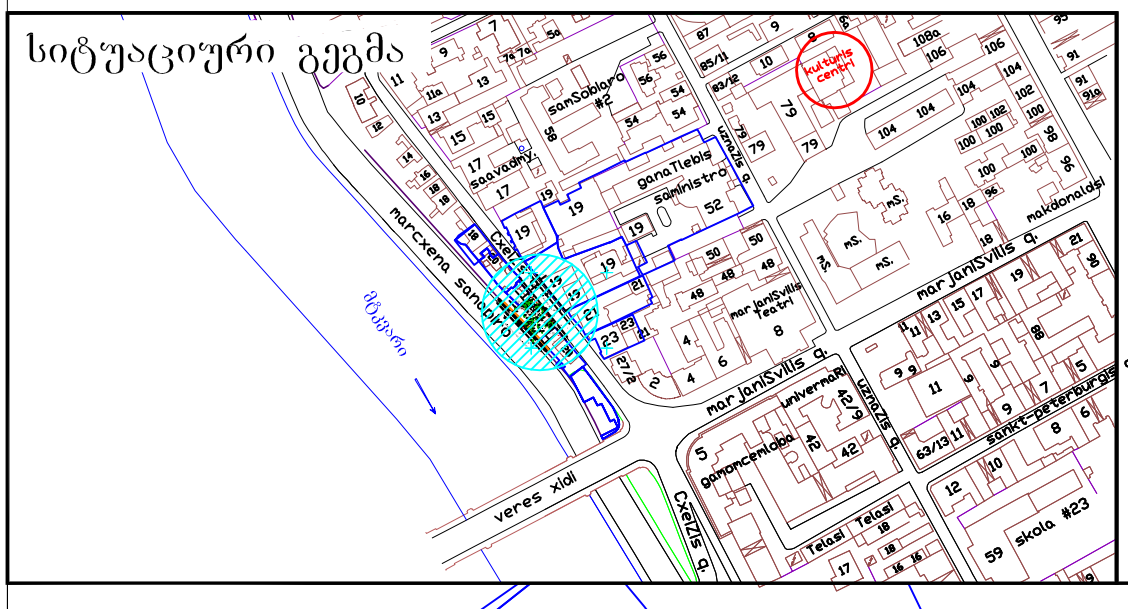

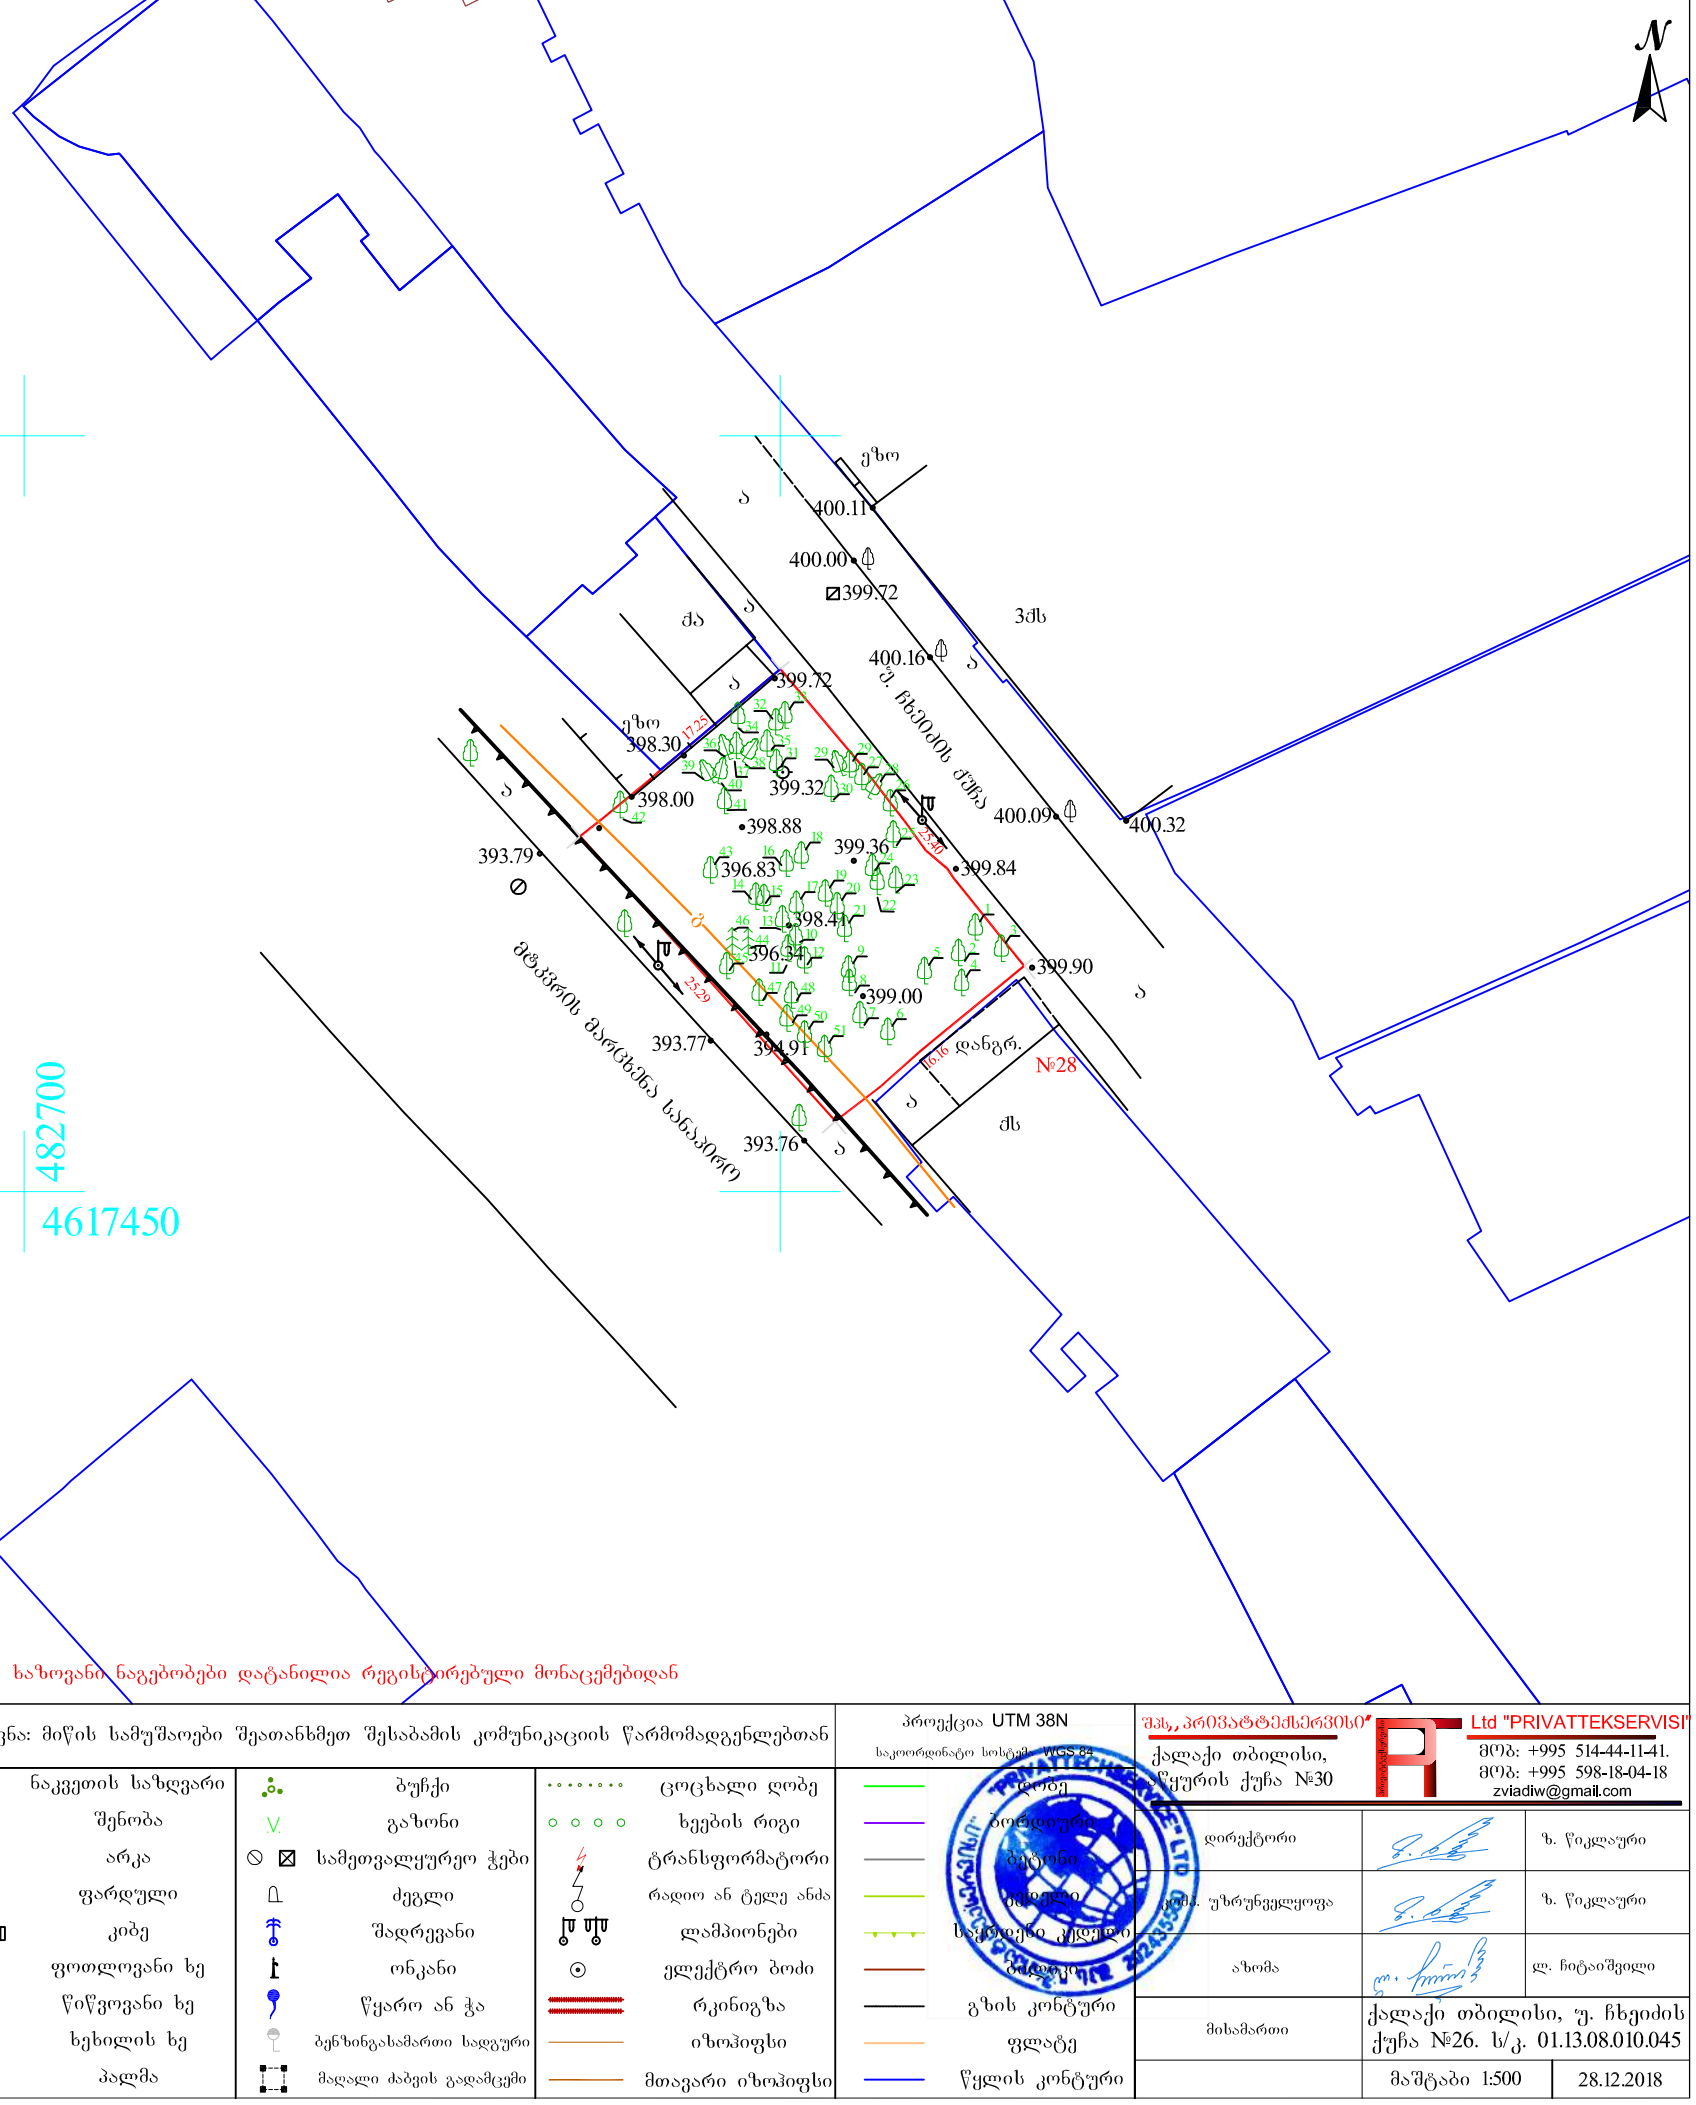

შენიშვნა: ტოპოგრაფიულ ნახაზზე ხაზოვანი ნაგებობები დატანილია რეგისტრებული მონაცემებიდან

პირობითი აღნიშვნები	შენიშვნა: მიწის სამუშაოები შეათანხმეთ შესაბამის კომუნიკაციის წარმომადგენლებთან			პროექცია UTM 38N საკოორდინატო სისტემა WGS 84	შპს „პრივატტექსერვისი" Ltd "PRIVATTEKSERVISI"
მიწისქვეშა კომუნიკაციები	ნაკვეთის საზღვარი	ბუჩქი	ცოცხალი ღობე	ღობე	ქალაქი თბილისი, წყურის ქუჩა №30
	შენობა	გაზონი	ხეების რიგი	ბორდიური	მობ: +995 514-44-11-41. მობ: +995 598-18-04-18 zviadiw@gmail.com
კანალიზაცია	არკა	სამეთვალყურეო ჭები	ტრანსფორმატორი	ბეტონი	
დენის კაბელი	ფარდული	ძეგლი	რადიო ან ტელე ანძა	ტროტუარი	დირექტორი — ზ. წიკლაური
	კიბე	შადრევანი	ლამპიონები	საფრენი კვლები	კონტ. უზრუნველყოფა — ზ. წიკლაური
გაზის მილი	ფოთლოვანი ხე	ონკანი	ელექტრო ბოძი	ბაქანი	აზომა — ლ. ჩიტაიშვილი
წყლის მილი	წიწვოვანი ხე	წყარო ან ჭა	რკინიგზა	გზის კონტური	მისამართი: ქალაქი თბილისი, უ. ჩხეიძის ქუჩა №26. ს/კ. 01.13.08.010.045
კავშირგაბმულობა	ხეხილის ხე	ბენზინგასამართი სადგური	იზოჰიფსი	ფლატე	მაშტაბი 1:500 — 28.12.2018
	პალმა	მაღალი ძაბვის გადამცემი	მთავარი იზოჰიფსი	წყლის კონტური	