ფასადი 6-1
მ. 1:100



ფორმატი	A-2	თბილისი 2023 წ.	

ეჩსპლიკაცია:

პირობითი ნიშნები

წითელი ხაზი
ღერძის ხაზი
ჭრილის მაჩვენებელი

შენიშვნები:

პროექტში ცვლილებები შეთანხმებული უნდა იქნეს პროექტის ავტორთან და მერიის საძალაძო სამსახურთან.

პროექტის სახელწოდება


მისამართი: ქ.თბილისი, დიდმის სასწავლო საცდელი მეურნეობა, მინდებარედ ნაკვეთი (09/177) (01.72.14.009.650)

მრავალნიბისანი საცხოვრებელი სახლი

შპს "ეი ბი 5"

თანამდებობა	გვარი	ხელმოწერა
დირექტორი	დ. ლოსაბერიძე	
პრ. ავტორი	რ. ტყემალაძე	
მასშტაბი	1:100	
თარიღი	02.04.2023	
სტადია		ფურცლები / ფურცელი
პროექტი		

ფასადი 1-6
მ. 1:100

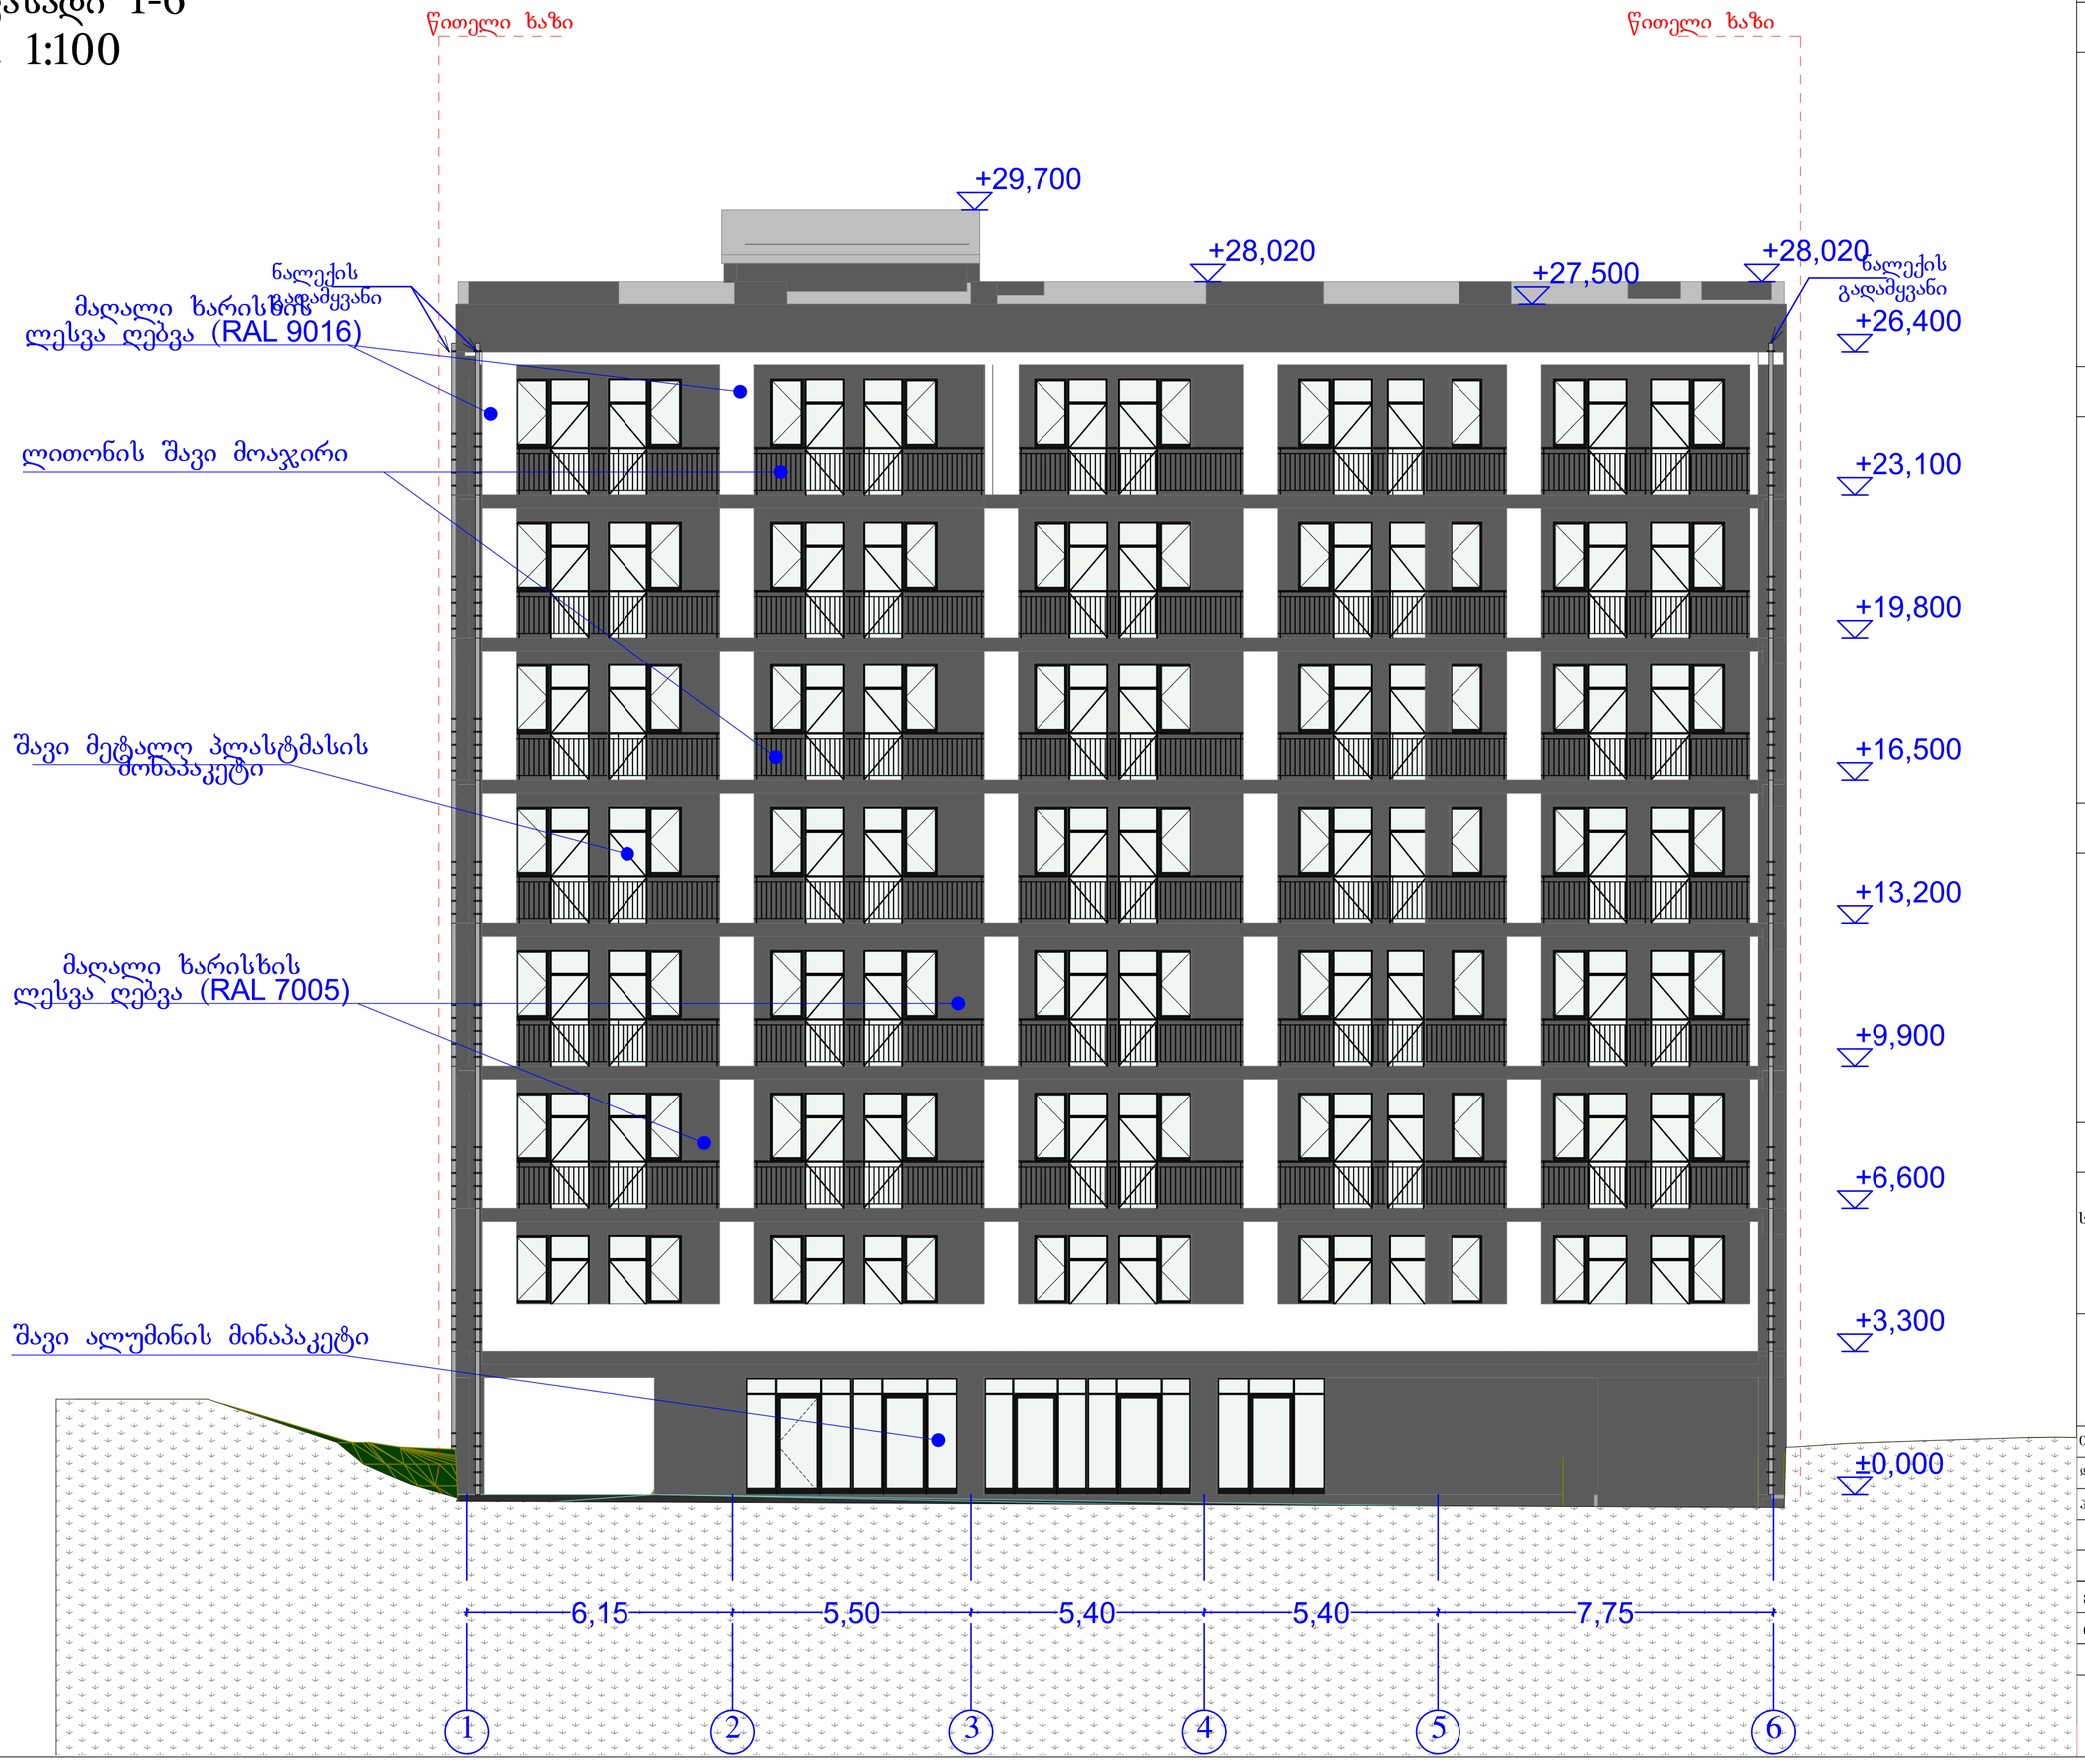

ფორმატი A-2	თბილისი 2023 წ.	

ექსპლიკაცია:

არქიტექტურული ნიშნები

წითელი ხაზი

ღერძის ხაზი

ჭრილის მაჩვენებელი

შენიშვნები:

პროექტში ცვლილებები შეთანხმებული უნდა იქნეს პროექტის ავტორთან და მერიის საძალაძო სამსახურთან.

პროექტის სახელწოდება


მისამართი: ქ.თბილისი, დიღმის სასწავლო საცდელი მეურნეობა, მინდებარედ ნაკვეთი (09/177) (01.72.14.009.650)

მრავალნიბიანი საცხოვრებელი სახლი

შპს "ეი ბი 5"

თანამდებობა	გვარი	ხელმოწერა
დირექტორი	დ. ლოსაბერიძე	
არ. ავტორი	რ. ტქემალაძე	
მასშტაბი	1:100	
თარიღი	02.04.2023	
სტადია	ფურცლები	ფურცელი
პროექტი		

ფასადი ა-დ
მ. 1:100

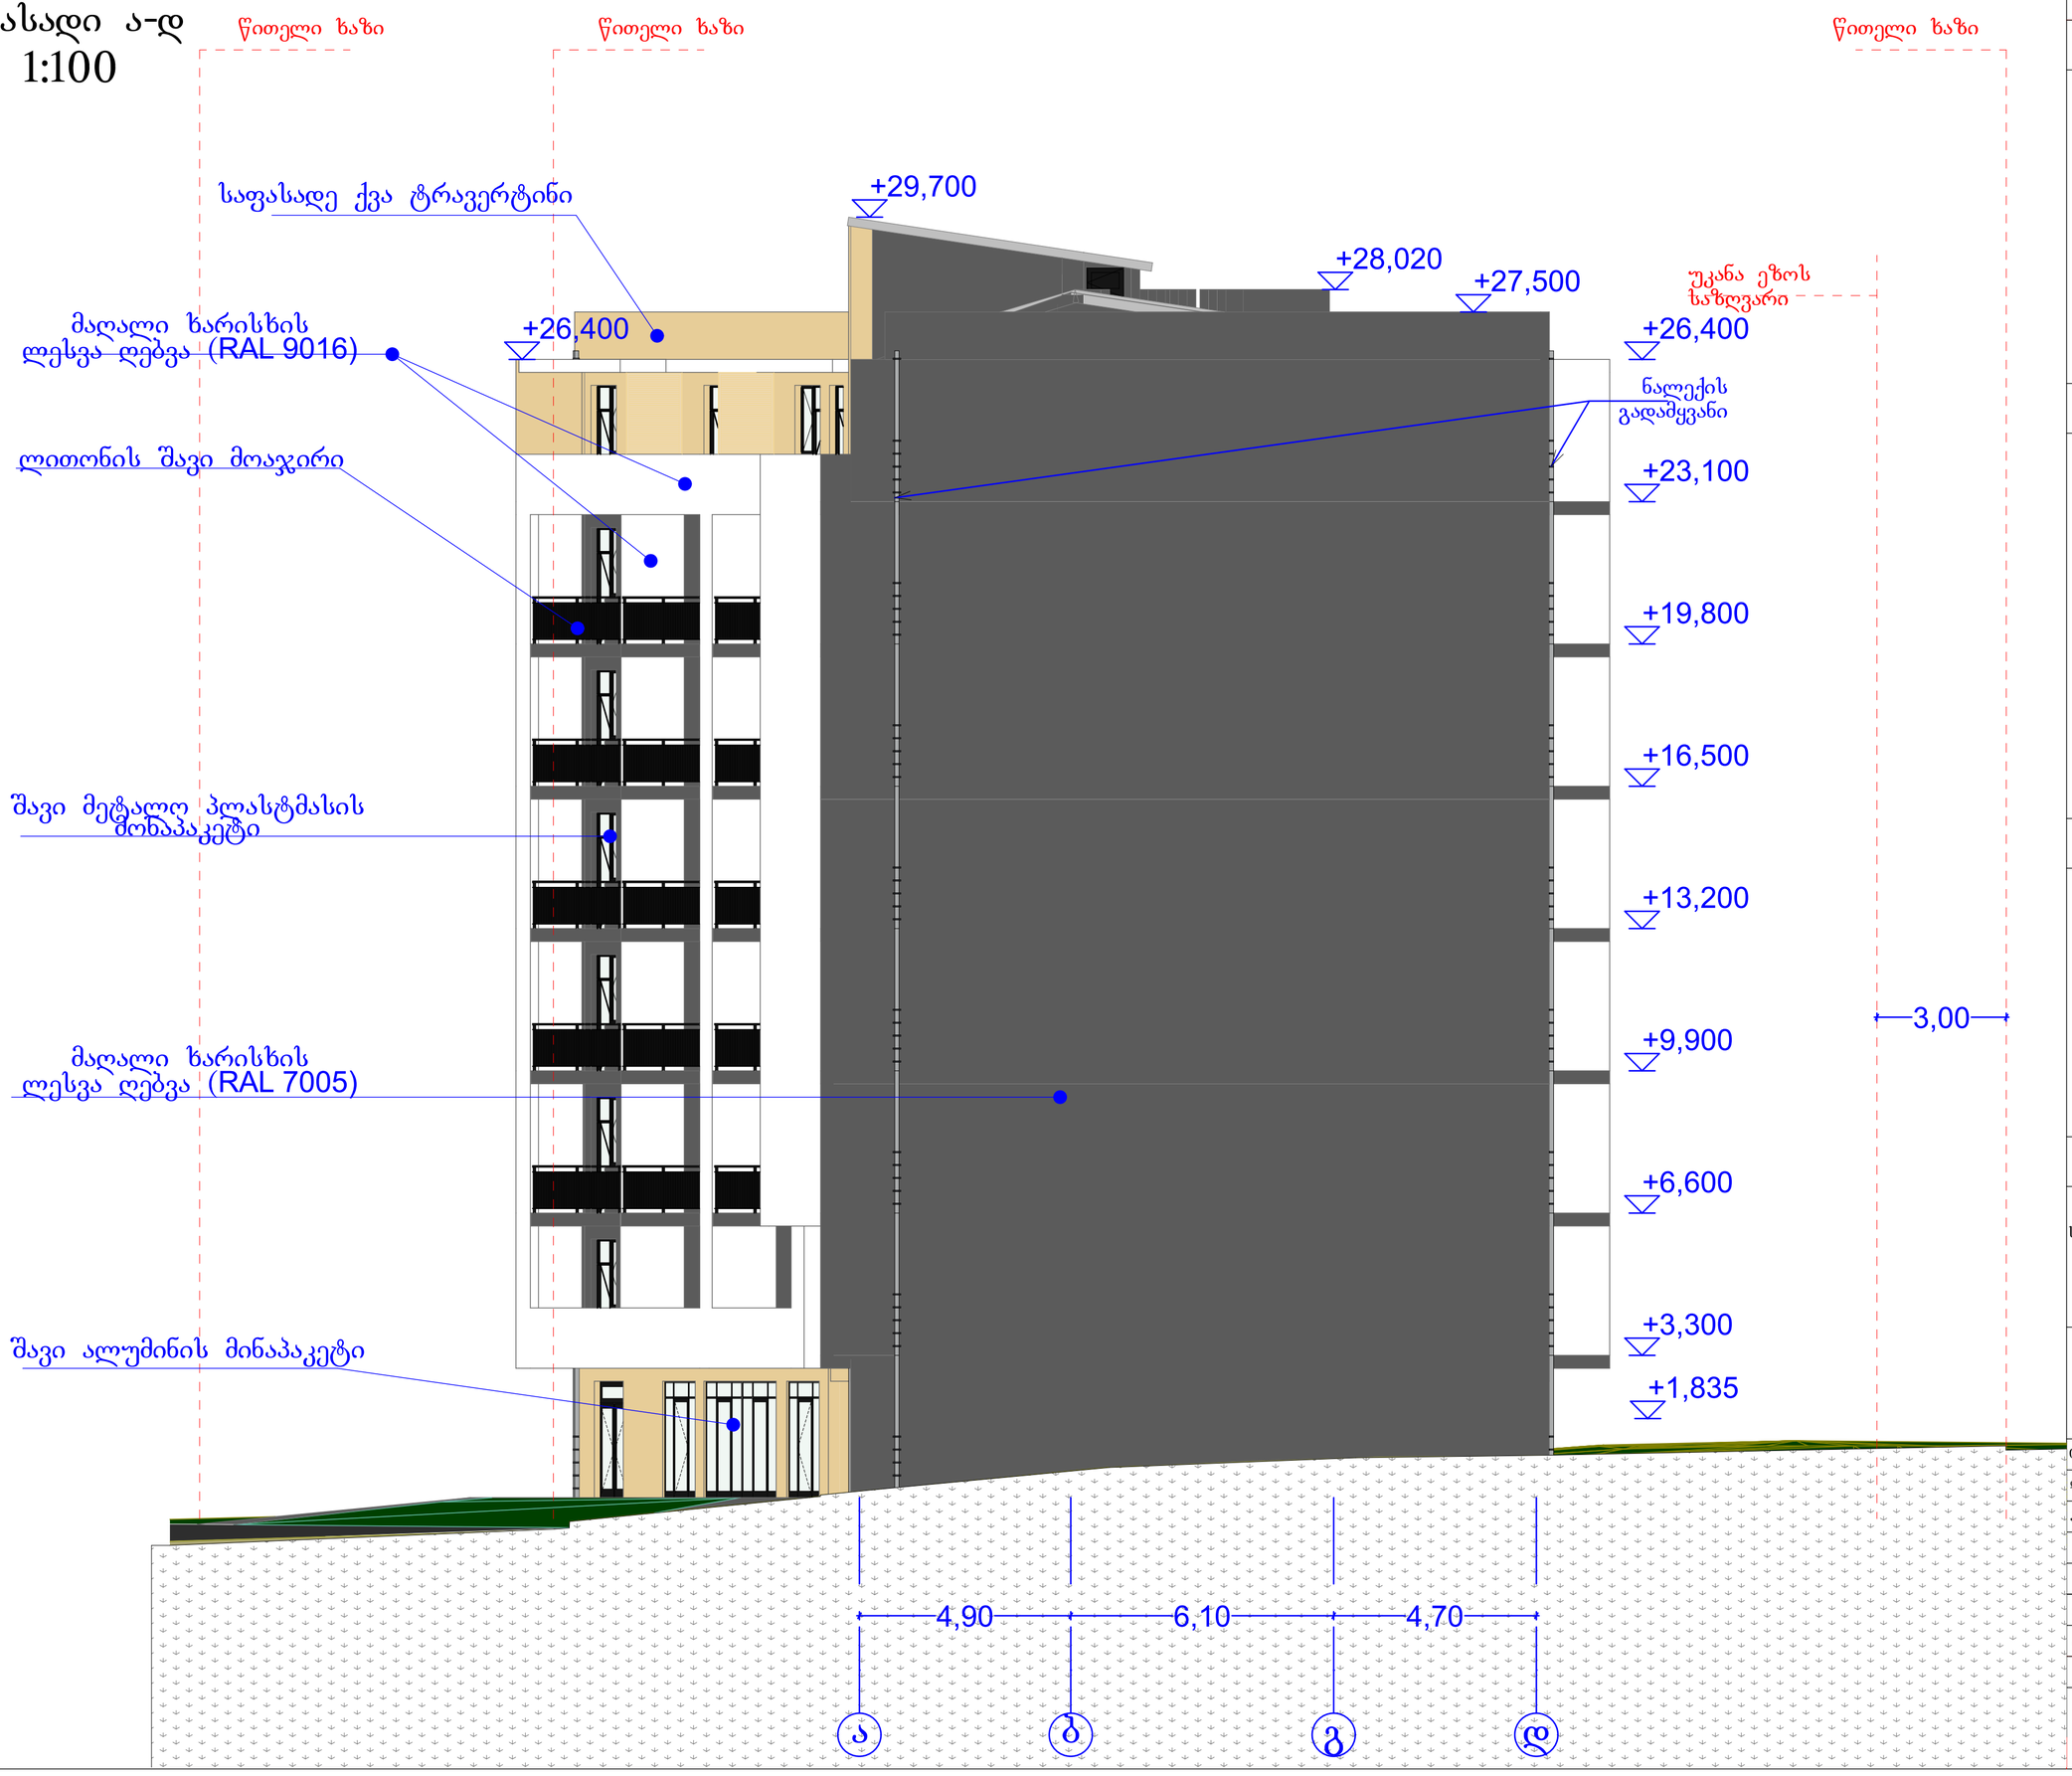

ფორმატი A-2	თბილისი 2023 წ.	

ექსპლიკაცია:

არქიტექტურული ნიშნები

წითელი ხაზი
ღერძის ხაზი
ჭრილის მაჩვენებელი

შენიშვნები:

პროექტში ცვლილებები შეთანხმებული უნდა იქნეს პროექტის ავტორთან და მერიის საძალაძო სამსახურთან.

პროექტის სახელწოდება


მისამართი: ქ.თბილისი, დიდმის სასწავლო საცდელი მეურნეობა, მინდებარედ ნაკვეთი (09/177) (01.72.14.009.650)

მრავალნიბისანი საცხოვრებელი სახლი

შპს "ეი ბი 5"

თანამდებობა	გვარი	ხელმოწერა
დირექტორი	დ. ლოსაბერიძე	
არ. ავტორი	რ. ტყემალაძე	
მასშტაბი	1:100	
თარიღი	02.04.2023	
სტადია	ფურცლები	ფურცელი
პროექტი		

ფასადი დ-ა
მ. 1:100

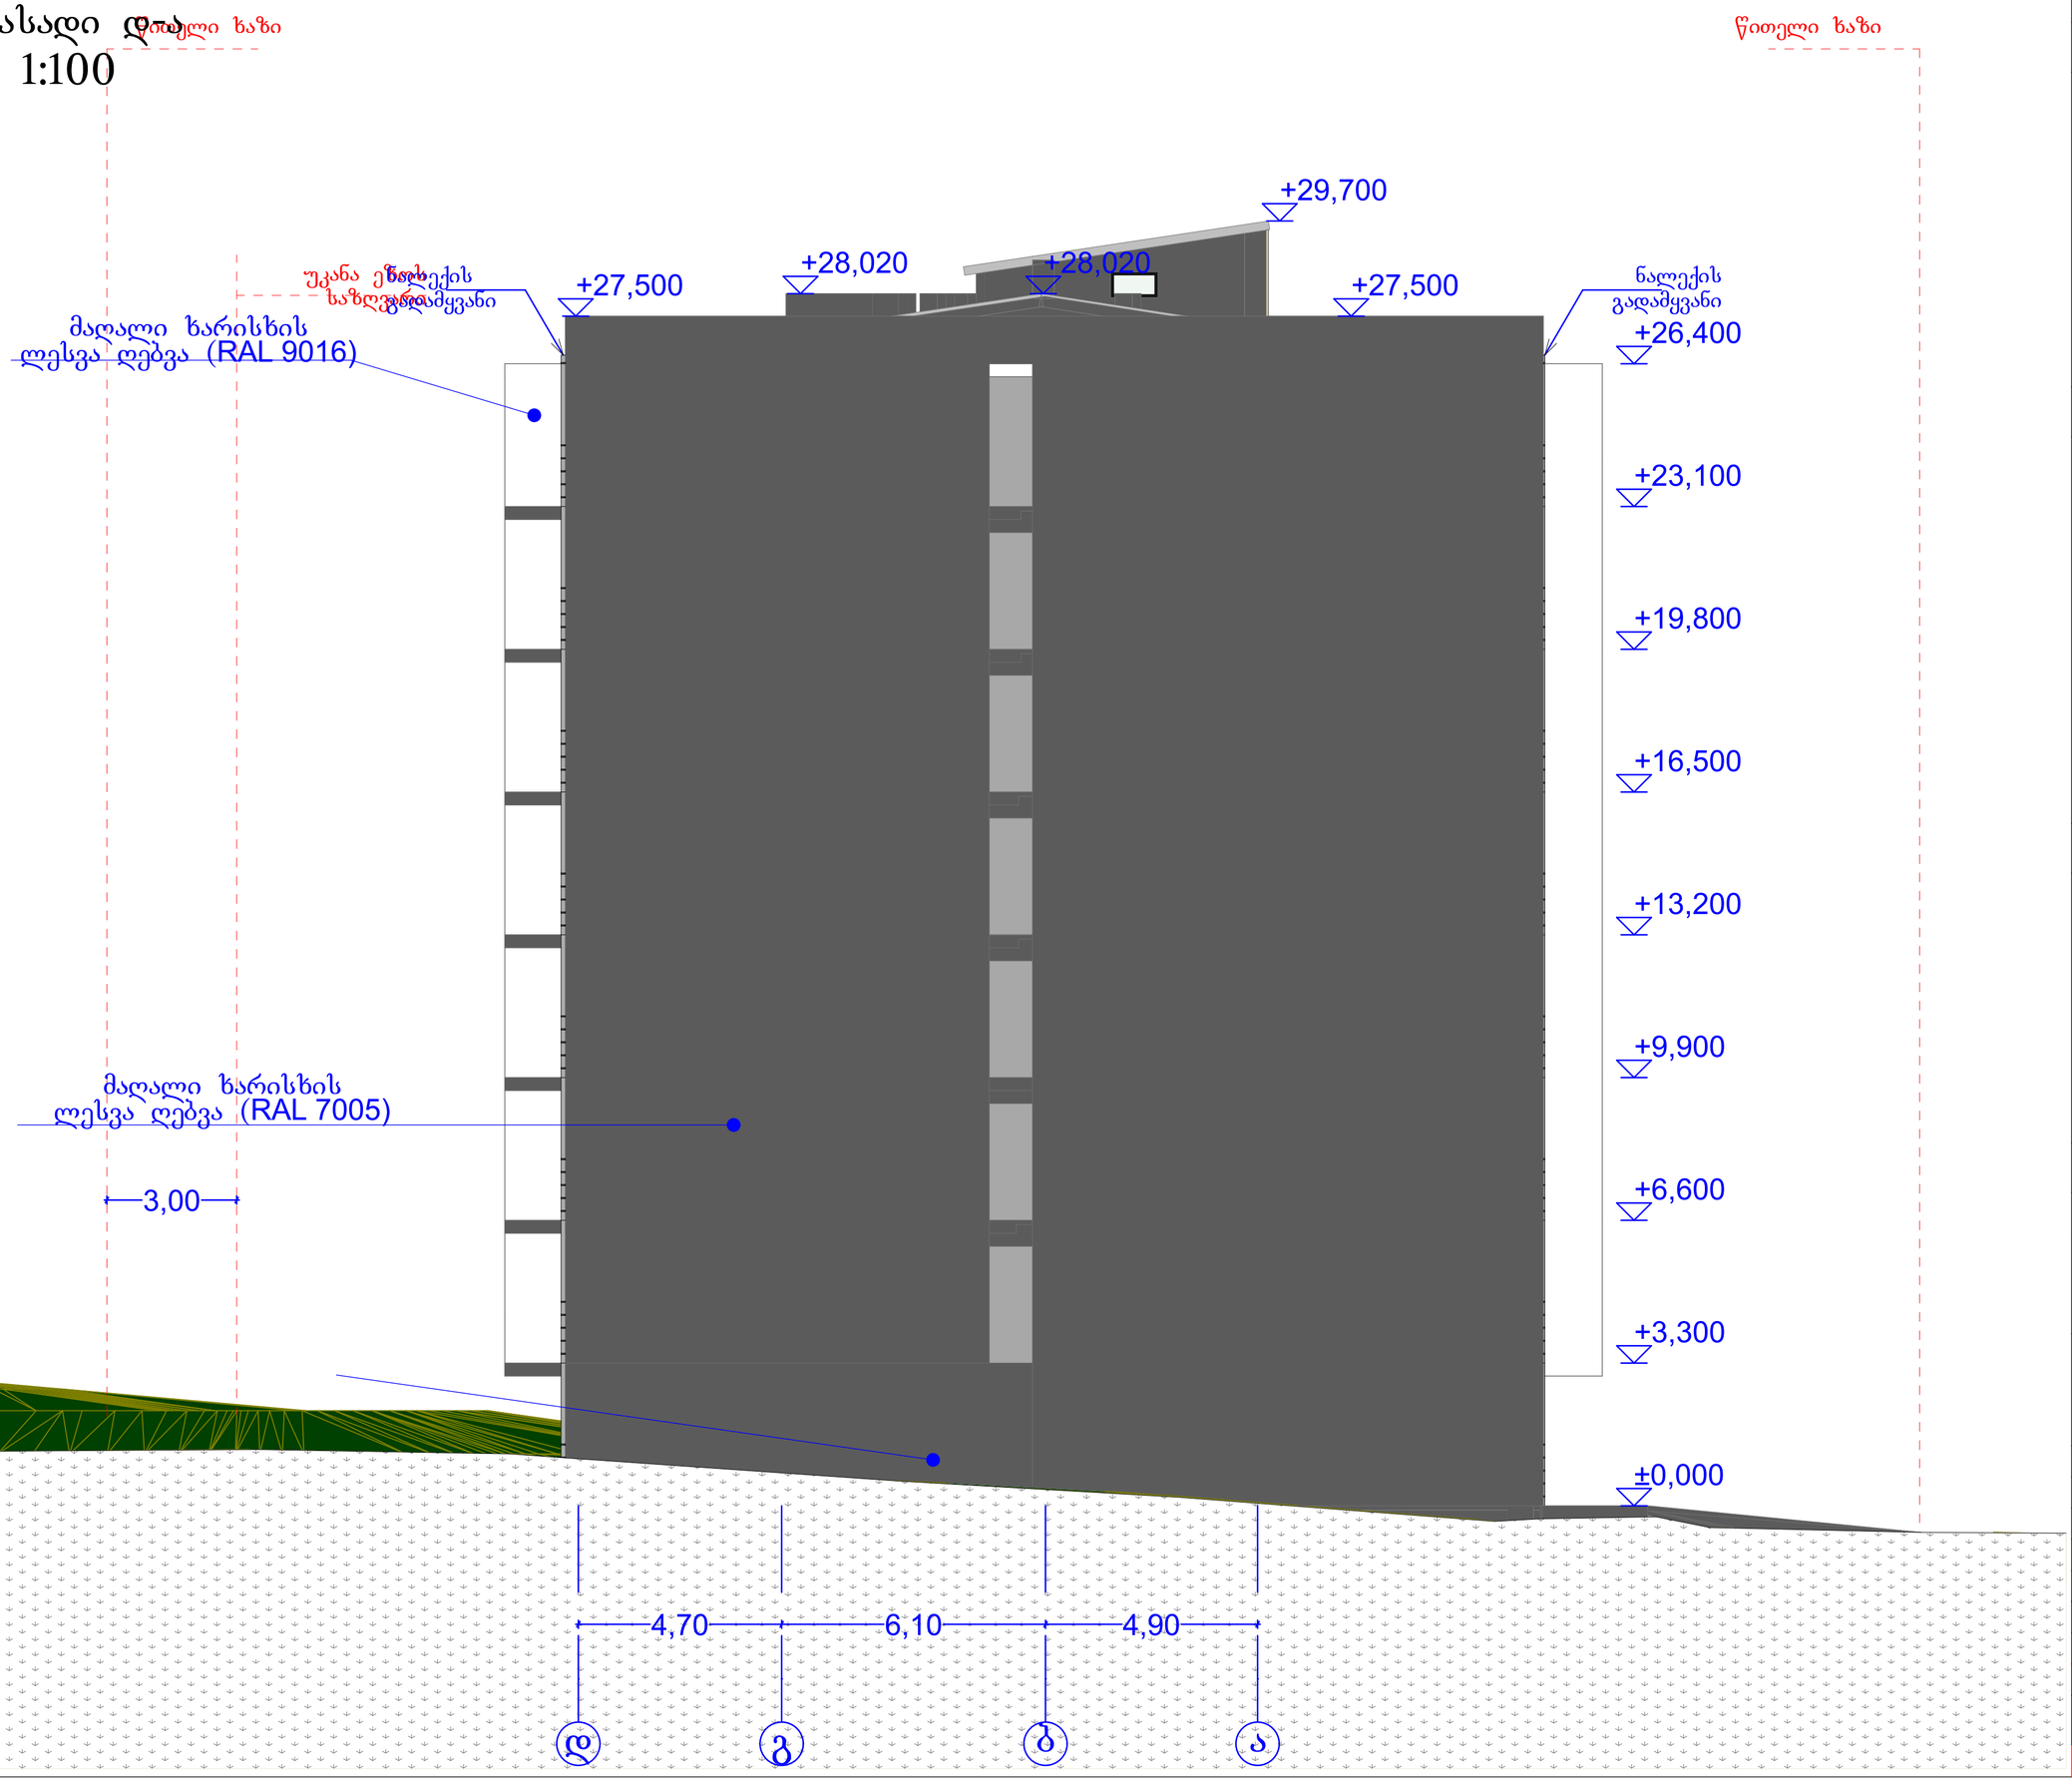

ფორმატი A-2	თბილისი 2023 წ.	

ექსპლიკაცია:

პირობითი ნიშნები

წითელი ხაზი

ღერძის ხაზი

ჭრილის მაჩვენებელი

შენიშვნები:

პროექტში ცვლილებები შეთანხმებული უნდა იქნეს პროექტის ავტორთან და მერიის საძალაძო სამსახურთან.

პროექტის სახელწოდება

მისამართი: ქ.თბილისი, დიღმის სასწავლო საცდელი მეურნეობა, მინდებარედ ნაკვეთი (09/177) (01.72.14.009.650)

მრავალნიბისანი საცხოვრებელი სახლი

შპს "ეი ბი 5"

თანამდებობა	გვარი	ხელმოწერა	
დირექტორი	დ. ლოსაბერიძე		
არ. ავტორი	რ. ტყემალაძე		
მასშტაბი	1:100		
თარიღი	02.04.2023		
სტადია		ფურცლები	ფურცელი
პროექტი			

ფასადი 6-1
მ. 1:100



ფორმატი	A-2	თბილისი 2023 წ.	

ექსპლიკაცია:

არქიტექტურული ნიშნები

წითელი ხაზი

ღერძის ხაზი

ჭრილის მაჩვენებელი

შენიშვნები:

პროექტში ცვლილებები შეთანხმებული უნდა იქნეს პროექტის ავტორთან და მერიის საძალაძო სამსახურთან.

პროექტის სახელწოდება

მისამართი: ქ.თბილისი, დიღმის სასწავლო საცდელი მეურნეობა, მინდებარედ ნაკვეთი (09/177) (01.72.14.009.650)

მრავალნიბიანი საცხოვრებელი სახლი

შპს "ეი ბი 5"

თანამდებობა	გვარი	ხელმოწერა
დირექტორი	დ. ლოსაბერიძე	
არ. ავტორი	რ. ტქემალაძე	
მასშტაბი	1:100	
თარიღი	02.04.2023	
სტადია		ფურცლები / ფურცელი
პროექტი		

ფასადი 6-1
მ. 1:100



ფორმატი	A-2	თბილისი 2023 წ.	

ექსპლიკაცია:

არქიტექტურული ნიშნები

წითელი ხაზი

ღერძის ხაზი

ჭრილის მაჩვენებელი

შენიშვნები:

პროექტში ცვლილებები შეთანხმებული უნდა იქნეს პროექტის ავტორთან და მერიის საქალაქო სამსახურთან.

პროექტის სახელწოდება


მისამართი: ქ.თბილისი, დიდგის სასწავლო საცდელი მეურნეობა, მინდებარედ ნაკვეთი (09/177) (01.72.14.009.650)

მრავალნიბისანი საცხოვრებელი სახლი

შპს "ეი ბი 5"

თანამდებობა	გვარი	ხელმოწერა
დირექტორი	დ. ლოსაბერიძე	
პრ. ავტორი	რ. ტყემალაძე	
მასშტაბი	1:100	
თარიღი	02.04.2023	
სტადია	შურცლები	შურცელი
პროექტი		

ფასადი 1-6
მ. 1:100

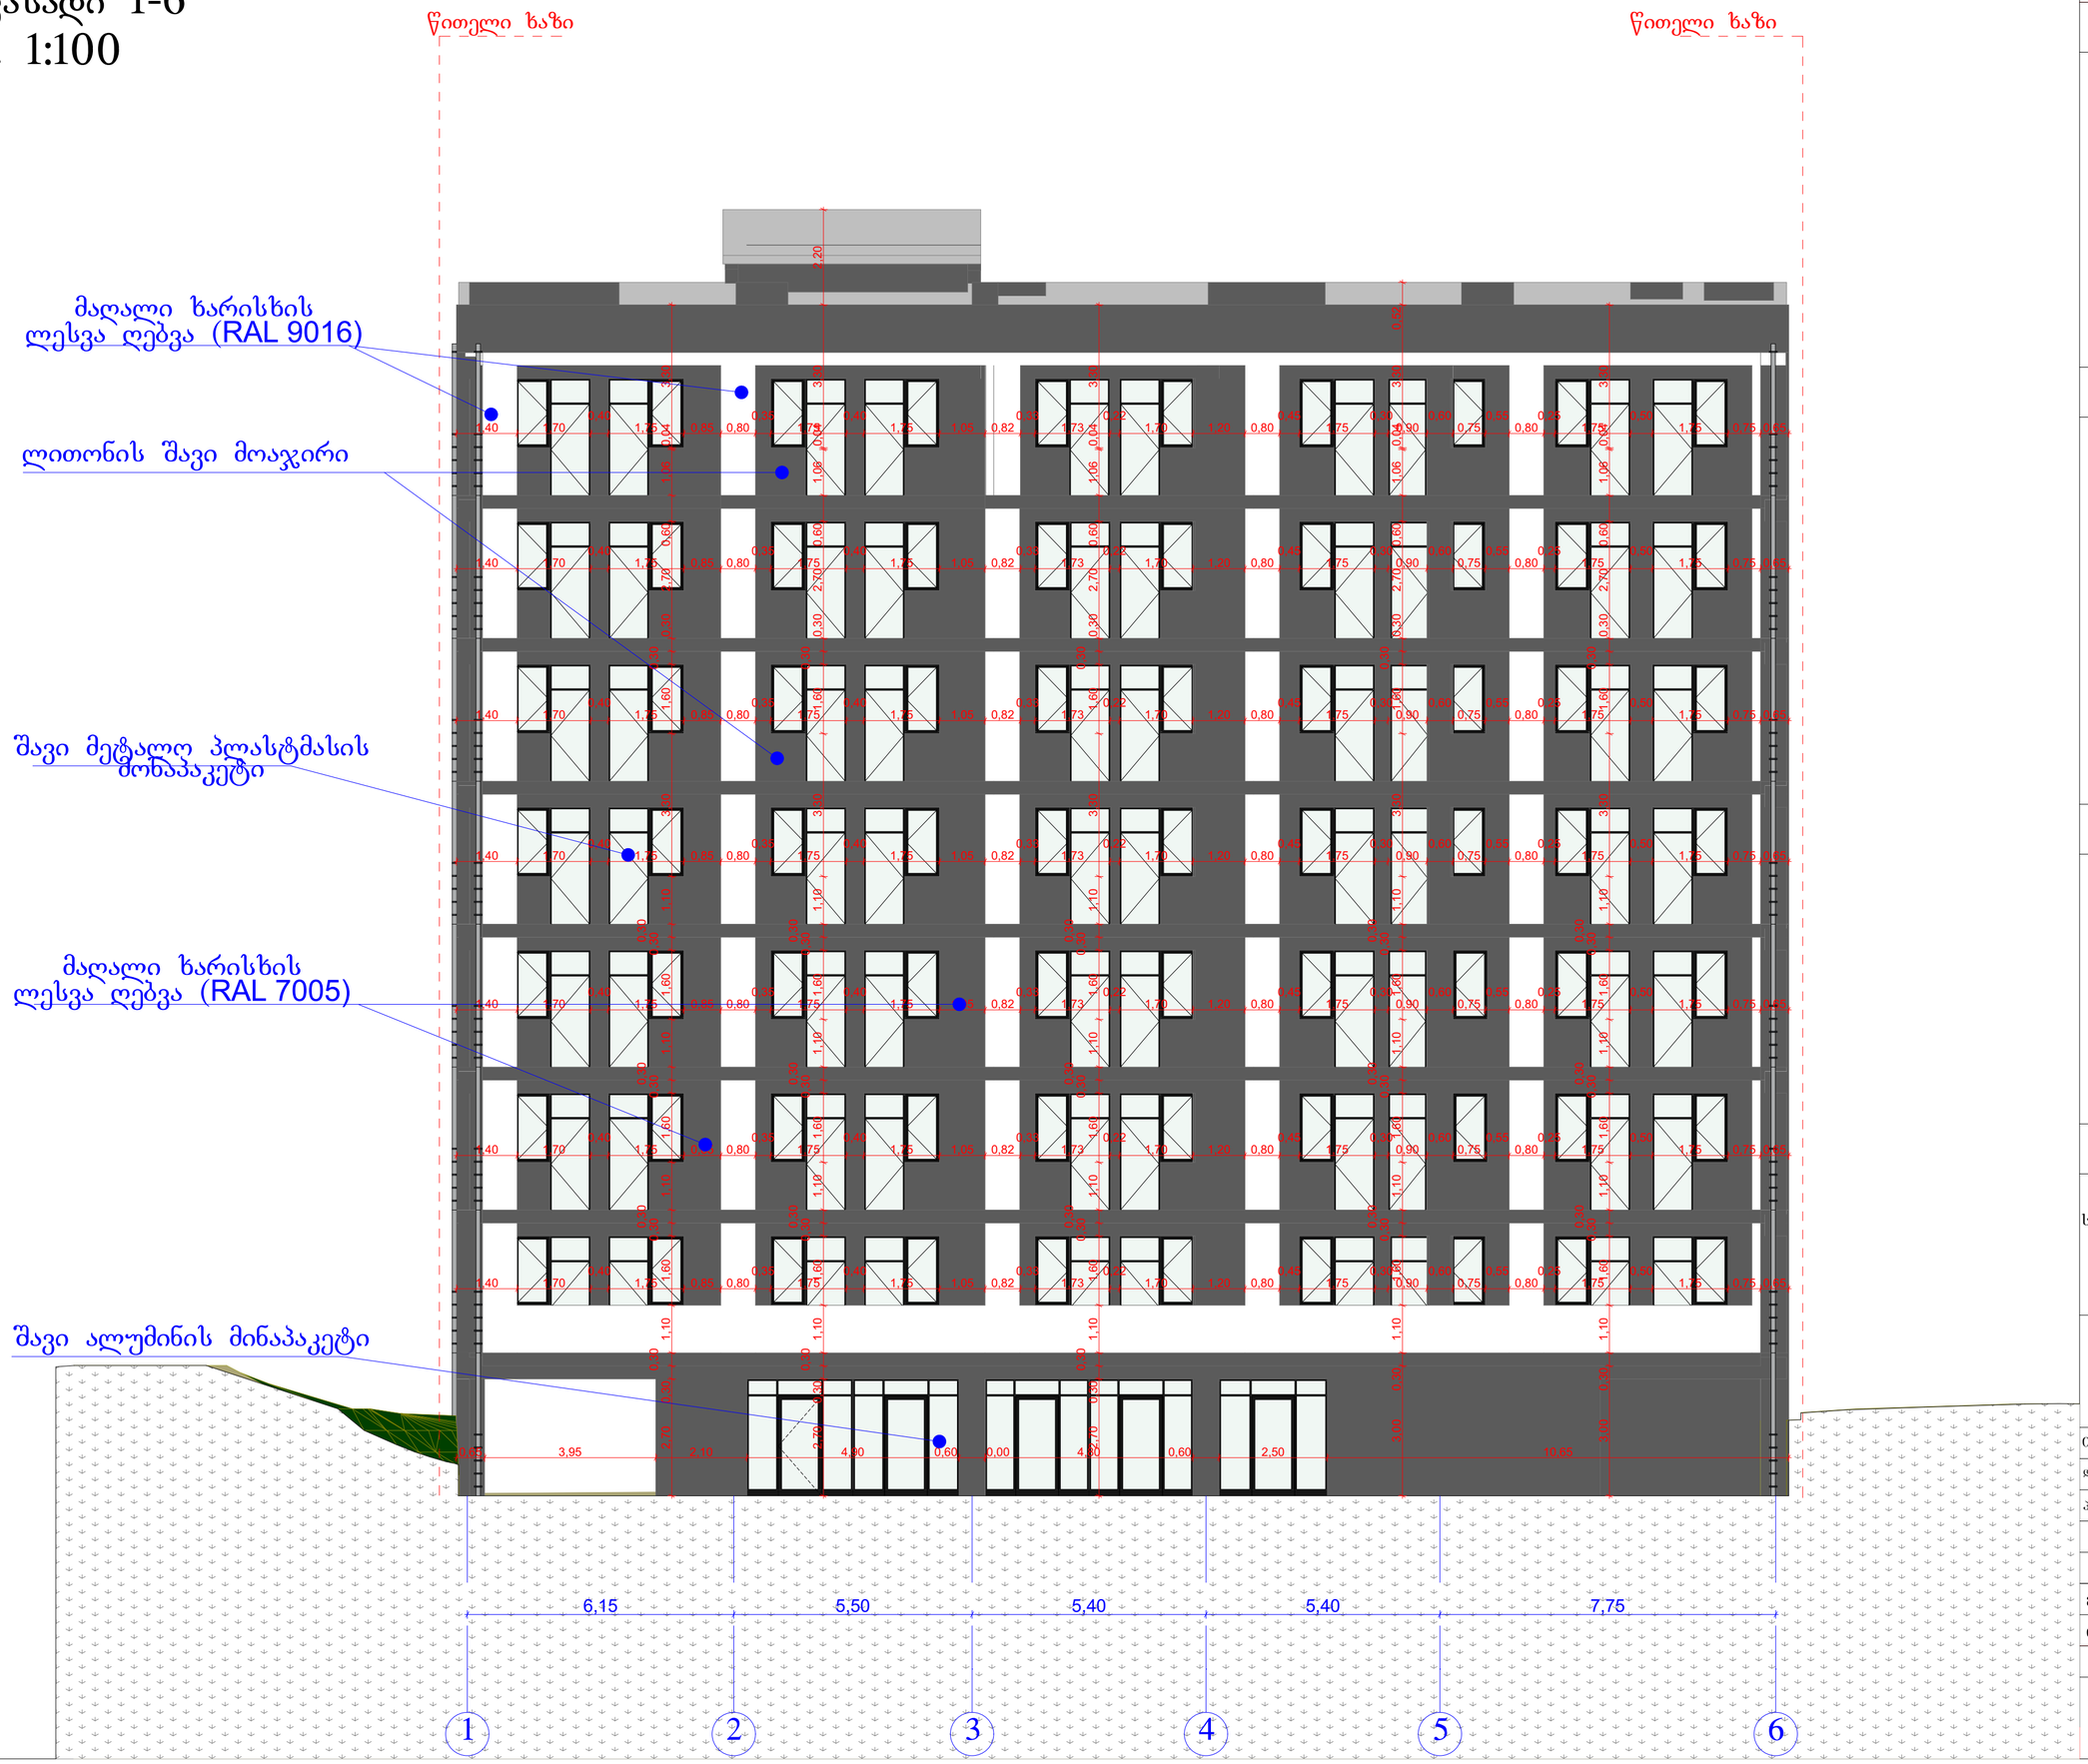

ფორმატი A-2

თბილისი 2023 წ.

ექსპლიკაცია:

პირობითი ნიშნები

წითელი ხაზი

ღერძის ხაზი

ჭრილის მაჩვენებელი

შენიშვნები:

პროექტში ცვლილებები შეთანხმებული უნდა იქნეს პროექტის ავტორთან და მერიის საძალაძო სამსახურთან.

პროექტის სახელწოდება

მისამართი: ქ.თბილისი, დიღმის სასწავლო საცდელი მეურნეობა, მიწნებარედ ნაკვეთი (09/177) (01.72.14.009.650)

მრავალნიბისანი საცხოვრებელი სახლი

შპს "ეი ბი 5"

თანამდებობა	გვარი	ხელმოწერა
დირექტორი	დ. ლოსაბერიძე	
პრ. ავტორი	რ. ტყემალაძე	
მასშტაბი	1:100	
თარიღი	02.04.2023	
სტადია	შურცლები	შურცელი
პროექტი		

ფასადი 1-6



ფორმატი A-2	თბილისი 2023 წ.	

ექსპლიკაცია:

პირობითი ნიშნები

წითელი ხაზი

ღერძის ხაზი

ჭრილის მაჩვენებელი

შენიშვნები:

პროექტში ცვლილებები შეთანხმებული უნდა იქნეს პროექტის ავტორთან და მერიის საძალაძო სამსახურთან.

პროექტის სახელწოდება

მისამართი: ქ.თბილისი, დიღმის სასწავლო საცდელი მეურნეობა, მინდებარედ ნაკვეთი (09/177) (01.72.14.009.650)

მრავალნიბისანი საცხოვრებელი სახლი

შპს "ეი ბი 5"

თანამდებობა	გვარი	ხელმოწერა
დირექტორი	დ. ლოსაბერიძე	
არ. ავტორი	რ. ტქემალაძე	
მასშტაბი	1:100	
თარიღი	02.04.2023	
სტადია	ფურცლები	ფურცელი
პროექტი		

ფასადი 6-1



ფორმატი A-2	თბილისი 2023 წ.	

ექსპლიკაცია:

არქიტექტურული ნიშნები

წითელი ხაზი

ღერძის ხაზი

ჭრილის მაჩვენებელი

შენიშვნები:

პროექტში ცვლილებები შეთანხმებული უნდა იქნეს პროექტის ავტორთან და მერიის საძალაძო სამსახურთან.

პროექტის სახელწოდება

მისამართი: ქ.თბილისი, დიღმის სასწავლო საცდელი მეურნეობა, მინდებარედ ნაკვეთი (09/177) (01.72.14.009.650)

მრავალნიბისანი საცხოვრებელი სახლი

შპს "ეი ბი 5"

თანამდებობა	გვარი	ხელმოწერა
დირექტორი	დ. ლოსაბერიძე	
არ. ავტორი	რ. ტქემალაძე	
მასშტაბი	1:100	
თარიღი	02.04.2023	
პროექტი		











ფანჯრების ექსპლიკაცია

ნომინალური ზომა	1750X2700	950 X2700	1750X2700	2000X2700	2250X2700	1000X2700	1850X2700	1850X2700	4900X2700
ფანჯრების რაოდენობა	62	14	48	1	2	1	1	1	1
ფანჯრების ფართობი	3.85 მ²	2.55 მ²	3.85 მ²	5.40 მ²	6.05 მ²	2.65 მ²	5.00 მ²	5.00 მ²	13.25 მ²
ჯამური ფართობი	238.70 მ²	35.70 მ²	184.80 მ²	5.40 მ²	12.10 მ²	2.65 მ²	5.00 მ²	5.00 მ²	13.25 მ²

	ფჯ1	ფჯ2	ფჯ3	ფჯ4	ფჯ5	ფჯ6	ფჯ7	ფჯ8	ფჯ9	ფჯ10
ზომები	1.75×2.70	0.95×2.10	1.75×2.70	2.00×2.70	2.25×2.70	1.00×2.70	1.85×2.70	1.85×2.70	1.00×2.70	4.90×2.70

ფანჯრების ექსპლიკაცია

ნომინალური ზომა	5000X2700	1600X1000	800 X1600	2500X2700	4800X2700
ფანჯრების რაოდენობა	1	7	7	1	1
ფანჯრების ფართობი	13.50 მ²	1.60 მ²	1.30 მ²	6.75 მ²	12.95 მ²
ჯამური ფართობი	13.50 მ²	11.20 მ²	9 .10 მ²	6.75 მ²	12.95 მ²

	ფჯ1	ფჯ2	ფჯ3	ფჯ4	ფჯ5
					
ზომები	5.00×2.70	1.60×1.00	0.80×1.60	2.50×2.70	4.80×2.70

ფანჯრების ექსპლიკაცია

ნომინალური ზომა	4700X1100	5300X1100	5200X1100	4800X1100	6000X1100	5500X1100	5450X1100
ფანჯრების რაოდენობა	6	12	6	6	6	6	6
ფანჯრების ფართობი	5.17 მ	5.83 მ	5.72 მ	5.28 მ	6.60 მ	6.05 მ	6.55 მ
ჯამური ფართობი	31.02 მ	69.84 მ	34.32 მ	31.68 მ	33.00 მ	30.05 მ	32.75 მ

	ფჯ1	ფჯ2	ფჯ3	ფჯ4	ფჯ5	ფჯ6	ფჯ7
							
ზომები	4.70×1.10	5.30×1.10	5.20×1.10	4.80×1.10	6.00×1.10	5.50×1.10	5.45×1.10

ფანჯრების ექსპლიკაცია

ნომინალური ზომა	4700X1100
ფანჯრების რაოდენობა	6
ფანჯრების ფართობი	5.17 მ
ჯამური ფართობი	31.02 მ

	ფჯ1
ზომები	4.70×1.10

ფანჯრების ექსპლიკაცია

ნომინალური ზომა	5300X1100
ფანჯრების რაოდენობა	12
ფანჯრების ფართობი	5.83 მ
ჯამური ფართობი	69.84 მ

	ფჯ2
ზომები	5.30×1.10

ფანჯრების ექსპლიკაცია

ნომინალური ზომა	5200X1100
ფანჯრების რაოდენობა	6
ფანჯრების ფართობი	5.72 მ
ჯამური ფართობი	34.32 მ

	ფჯ3
ზომები	5.20×1.10

ფანჯრების ექსპლიკაცია

ნომინალური ზომა	4800X1100
ფანჯრების რაოდენობა	6
ფანჯრების ფართობი	5.28 მ
ჯამური ფართობი	31.68 მ

	ფჯ4
ზომები	4.80×1.10

ფანჯრების ექსპლიკაცია

ნომინალური ზომა	6000X1100
ფანჯრების რაოდენობა	6
ფანჯრების ფართობი	6.60 მ
ჯამური ფართობი	33.00 მ

	ფჯ5
ზომები	6.00×1.10

ფანჯრების ექსპლიკაცია

ნომინალური ზომა	5500X1100
ფანჯრების რაოდენობა	6
ფანჯრების ფართობი	6.05 მ
ჯამური ფართობი	30.05 მ

	ფჯ6
ზომები	5.50×1.10

ფანჯრების ექსპლიკაცია

ნომინალური ზომა	5450X1100
ფანჯრების რაოდენობა	6
ფანჯრების ფართობი	6.55 მ
ჯამური ფართობი	32.75 მ

	ფჯ7
ზომები	5.45×1.10

ფანჯრების ექსპლიკაცია

ნომინალური ზომა	5000X2700
ფანჯრების რაოდენობა	1
ფანჯრების ფართობი	13.50 მ²
ჯამური ფართობი	13.50 მ²

	ფჯ1
ზომები	5.00×2.70

ფანჯრების ექსპლიკაცია

ნომინალური ზომა	1600X1000
ფანჯრების რაოდენობა	7
ფანჯრების ფართობი	1.60 მ²
ჯამური ფართობი	11.20 მ²

	ფჯ2
ზომები	1.60×1.00

ფანჯრების ექსპლიკაცია

ნომინალური ზომა	800 X1600
ფანჯრების რაოდენობა	7
ფანჯრების ფართობი	1.30 მ²
ჯამური ფართობი	9 .10 მ²

	ფჯ3
ზომები	0.80×1.60

ფანჯრების ექსპლიკაცია

ნომინალური ზომა	2500X2700
ფანჯრების რაოდენობა	1
ფანჯრების ფართობი	6.75 მ²
ჯამური ფართობი	6.75 მ²

	ფჯ4
ზომები	2.50×2.70

ფანჯრების ექსპლიკაცია

ნომინალური ზომა	4800X2700
ფანჯრების რაოდენობა	1
ფანჯრების ფართობი	12.95 მ²
ჯამური ფართობი	12.95 მ²

	ფჯ5
ზომები	4.80×2.70

ფანჯრების ექსპლიკაცია

ნომინალური ზომა	1750X2700
ფანჯრების რაოდენობა	62
ფანჯრების ფართობი	3.85 მ²
ჯამური ფართობი	238.70 მ²

	ფჯ1
ზომები	1.75×2.70

ფანჯრების ექსპლიკაცია

ნომინალური ზომა	950 X2700
ფანჯრების რაოდენობა	14
ფანჯრების ფართობი	2.55 მ²
ჯამური ფართობი	35.70 მ²

	ფჯ2
ზომები	0.95×2.10

ფანჯრების ექსპლიკაცია

ნომინალური ზომა	1750X2700
ფანჯრების რაოდენობა	48
ფანჯრების ფართობი	3.85 მ²
ჯამური ფართობი	184.80 მ²

	ფჯ3
ზომები	1.75×2.70

ფანჯრების ექსპლიკაცია

ნომინალური ზომა	2000X2700
ფანჯრების რაოდენობა	1
ფანჯრების ფართობი	5 .40 მ²
ჯამური ფართობი	5 .40 მ²

	ფჯ5
ზომები	2.00×2.70

ფანჯრების ექსპლიკაცია

ნომინალური ზომა	2250X2700
ფანჯრების რაოდენობა	2
ფანჯრების ფართობი	6.05 მ²
ჯამური ფართობი	12.10 მ²

	ფჯ6
ზომები	2.25×2.70

ფანჯრების ექსპლიკაცია

ნომინალური ზომა	1000X2700
ფანჯრების რაოდენობა	1
ფანჯრების ფართობი	2.65 მ²
ჯამური ფართობი	2.65 მ²

	ფჯ7
ზომები	1.00×2.70

ფანჯრების ექსპლიკაცია

ნომინალური ზომა	1850X2700
ფანჯრების რაოდენობა	1
ფანჯრების ფართობი	5.00 მ²
ჯამური ფართობი	5.00 მ²

	ფჯ8
ზომები	1.85×2.70

ფანჯრების ექსპლიკაცია

ნომინალური ზომა	1850X2700
ფანჯრების რაოდენობა	1
ფანჯრების ფართობი	5.00 მ²
ჯამური ფართობი	5.00 მ²

	ფჯ9
ზომები	1.85×2.70

ფანჯრების ექსპლიკაცია

ნომინალური ზომა	4900X2700
ფანჯრების რაოდენობა	1
ფანჯრების ფართობი	13.25 მ²
ჯამური ფართობი	13.25 მ²

	ფჯ10
ზომები	4.90×2.70