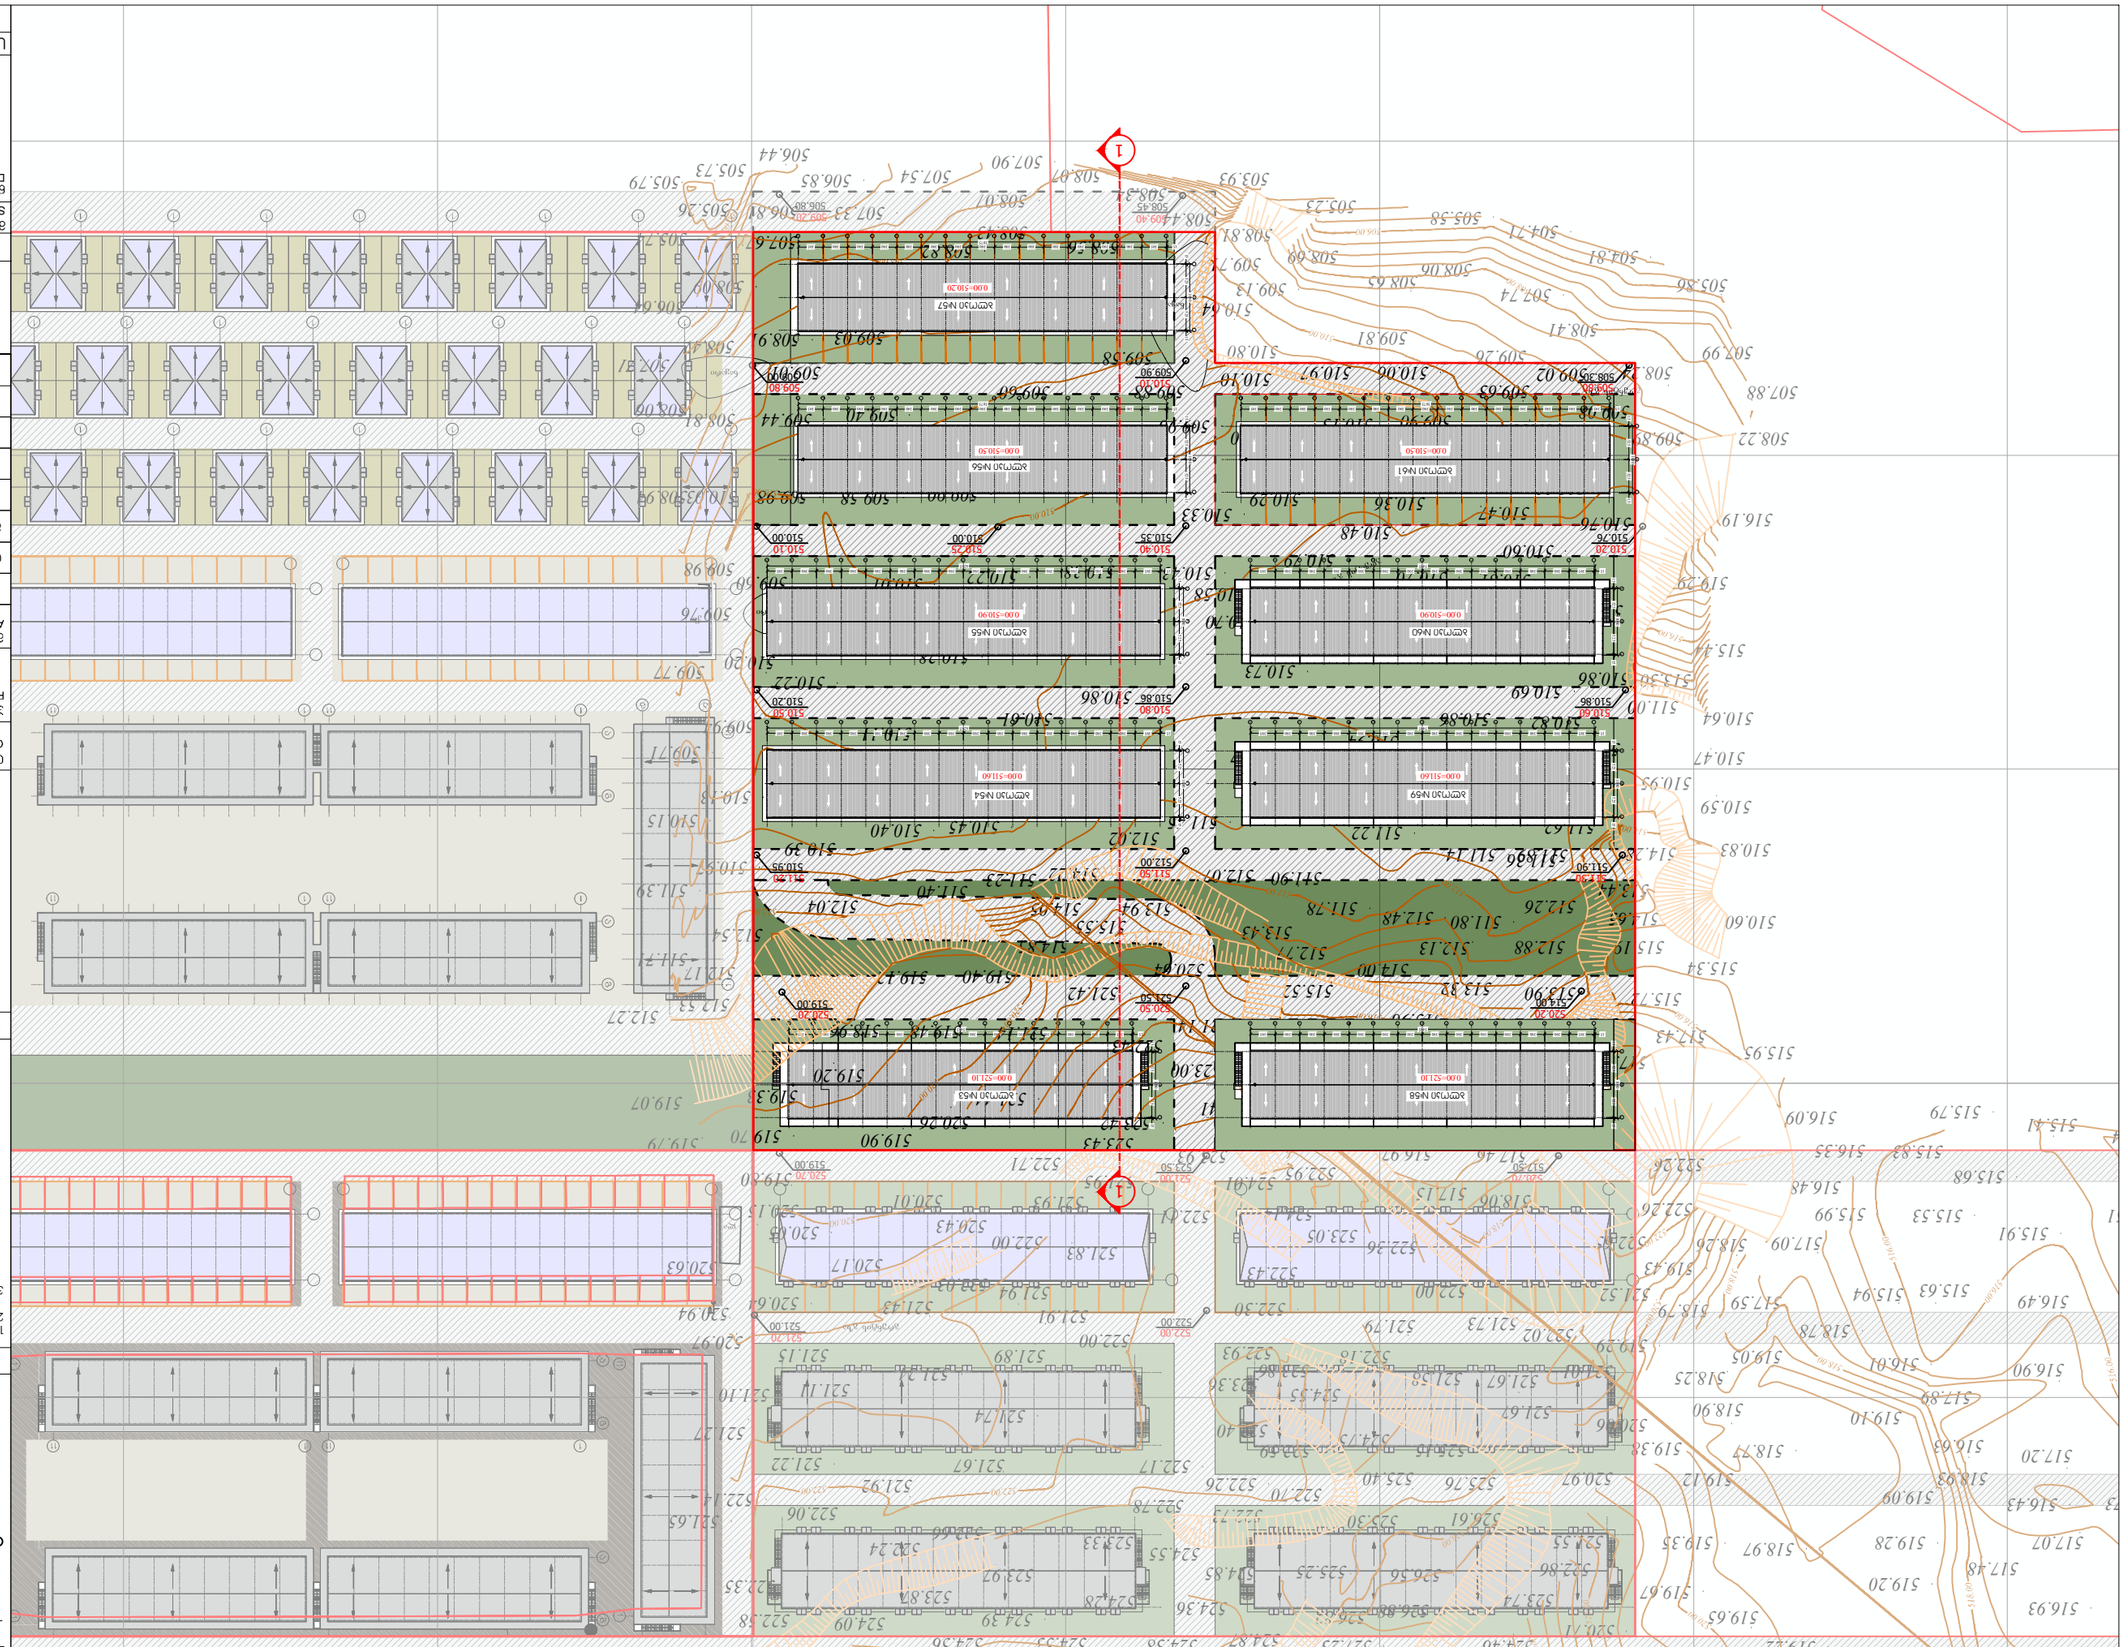

15 395 390 390 390 390 390 390 390 390 390 390 390 390 395

5485

525 525 15 15
1080

516.73

514.51

14.64 515.41

515.91

516.49

516.90

517.20

516.43
517.07

516.93

517.36

517.94 517.96

517.58
517.48

516.63

516.01

515.94

515.99

516.35

518.78
519.10
519.09

519.28

519.20

519.62

519.21 519.48

519.22

518.97

518.77

517.59

519.43
518.26

518.79

519.29

521.01

522.02
522.65
518.25

519.12

519.35
519.65

519.59

520.71
519.67

521.16

524.05

529.07 529.88

528.35

525.63
524.46
522.86

521.55

520.97
520.06

525.76

525.15

524.55

523.86

522.18 522.93

521.58

521.67

526.60 526.67 526.58 526.42 526.40 527.76

524.87 524.53 524.56

524.44

523.87
523.97

522.66

522.24

522.58

522.02

524.55

524.75

523.36

522.40
522.59

522.70

522.73 522.78

523.33

523.05

524.14

523.43

522.71

521.93
521.95
522.11
522.43

522.00

522.03

520.17

520.43

520.15

521.27

521.65
522.35

522.14

521.10
520.64

520.05

520.01

519.90

521.11

521.22

522.06
521.92
521.24

521.94
521.83

521.74

521.67

522.00
522.17
522.26

524.85

524.28

524.39 524.09

522.30

521.79

521.67

519.38
518.90
519.05
517.09

515.83
515.79

515.68

515.53

515.63

517.89

518.93

527.65
526.88
526.61
523.74

526.56

525.40

524.36 526.82

527.23

525.25

521.91

521.89

521.43

521.15

520.97

520.94

520.63
519.80

გრუნტის გზა

la

507.71
508.47
509.01
508.36 508.09

506.64

509.03 508.91

509.40 509.44 508.81508.06

509.90 509.58 509.98 510.03508.94

510.01 509.88

509.60

508.88

508.43

508.82

507.33 506.81

507.67 505.74

505.26

505.79 505.73
506.44

507.54 506.85
508.07

508.56
509.88

509.58

508.84

505.23

503.93

507.90
508.07
508.34

508.81

508.69 509.71

510.64
509.13

509.81

510.97

510.80

508.44
510.10

509.90

510.29
510.13

510.20 509.96

510.33
511.27

510.73

509.26
508.41

507.74

508.06

505.58
504.71
504.81

505.86

507.99

510.43

510.06

508.65

509.66

509.63
509.02
509.08
508.24

507.88

508.22

510.38

510.60

510.52

510.69

510.47 510.84 510.90

510.94

510.94

511.22

511.14

511.80

512.13

512.48 511.78

511.90

511.45

511.15

510.86

510.50

510.36

510.61
510.76

510.45

510.20

510.28 510.17

510.11

510.40
519.48

519.20

519.79 519.70

520.26
521.44

521.14
521.42
522.43

523.42

522.74

523.93
524.01

516.31

516.69

516.36

516.23

515.96

515.52

516.52

516.77

516.97

517.15 518.06

517.46
517.67
517.50
517.43

515.81

515.88
517.40
515.19

511.89 511.36

512.26

512.88

515.34

514.65

514.28

513.44

511.62

511.18 510.95
510.83

510.60

510.59

516.19

515.44

513.30

510.64 511.00

519.29

510.76

510.88

510.86

510.82 510.86

510.97

510.81 510.70

510.47 510.36

510.48

510.79
510.84

510.70

510.58

510.43 510.38 510.22 510.01

510.22

509.94

510.39

510.97

510.13

509.94

510.20

509.76
509.60
509.91

509.98

509.77

509.71

510.15

511.39

511.71
512.27 512.53

512.17
512.54

512.04

511.40 511.23
512.02

512.07
513.43

513.94

514.22

514.05

514.85
515.55

512.77
514.00
513.32
513.83

513.90 515.72
515.95
516.09

516.48

522.26

522.26

521.52

521.73

522.00

522.36

522.95

523.41

523.00

521.14

520.64 519.40 519.12

518.96

519.33 519.07

qs

nayari

nayari
nayari

532.16

524.38 524.44
525.30

509.89

509.90

510.10 509.00 509.80

510.35

510.40

510.00

510.10

510.00

510.25

508.45

509.40

506.80

509.20

508.30

509.80

510.76

510.20

510.86

510.80

510.20

510.50

510.86

510.60

512.00

511.50 510.95 511.20 511.90 511.30

521.50

520.50 519.00 520.20 514.00 520.20

523.50

521.00

519.00

520.70

522.00

522.00 521.00 521.70
517.50

520.70

15 395 390 390 390 390 390 390 390 390 390 390 390 390 395

5485

525 525 15 15
1080

15 395 390 390 390 390 390 390 390 390 390 390 390 390 395

5485

525 525 15 15
1080

15 395 390 390 390 390 390 390 390 390 390 390 390 390 395

5875

525 525 15 15
1080

390

15 395 390 390 390 390 390 390 390 390 390 390 390 390 395

5875

525 525 15 15
1080

390

15 395 390 390 390 390 390 390 390 390 390 390 390 390 395

5485

525 525 15 15
1080

ბლოკი #61

0.00=510.20

0.00=510.50

0.00=511.60

0.00=521.10 0.00=521.10

0.00=510.90

ბლოკი #53

ბლოკი #57

ბლოკი #58

ბლოკი #59

ბლოკი #60

15 395 390 390 390 390 390 390 390 390 390 390 390 390 395

5875

525 525 15 15
1080

390

0.00=510.50

ბლოკი #56

15 395 390 390 390 390 390 390 390 390 390 390 390 390 395

6265

525 525 15 15
1080

390

390

0.00=510.90

ბლოკი #55

15 395 390 390 390 390 390 390 390 390 390 390 390 390 395

6265

525 525 15 15
1080

390

390

1

1

0.00=511.60

ბლოკი #54

მუშა პროექტი

A-3

ფორმატი დაკვეთა # ფაილის სახელი

შ.პ.ს. სახლი GiRomSi

ქ. თბილისი GiGi GiRomi
1:1000

თანამდებობა გვარი ხელმოწერა

სტადია ინდექსი ფურც.

მთ.არქიტექტორი

დირექტორი

saFxovrebeli ubani

sauniversiteto Gasaxleba

გეგმები.დწგ

1. ნახაზზე ზომები მოცემულია სანტიმეტრებში;

2. ნახაზზე ყველა ცვლილება მშენებლობისას შეთანხმებული უნდა

იყოს პროექტის ავტორთან;

3. ფურცლის კორექტირებით ავტომატურად უქმდება წინა ვარიანტი;

მასშტაბი თარიღი 4/07/2023

კორექტ. თარიღი

1

2

3

4

5

6

პროექტის #

1.6.07

6.00 არქიტექტურული ნიშნული

ჭრილის ხაზი

ღერძის ხაზი
1

SCALE DATE OF ISSUE

PAGES

REV. DATE
STAGE INDEX

PAPER SIZE CONTRACT # PROJECT # FILE NAME

თ. ოტიაშვილი

551922555

n.chkhikvadze@freeuni.edu.ge

www.akhalidigomi.ge

გენგეგმა

ლ. ყავლაშვილი

510.35

510.40 საპროქტო ნიშნული

არსებული ნიშნული

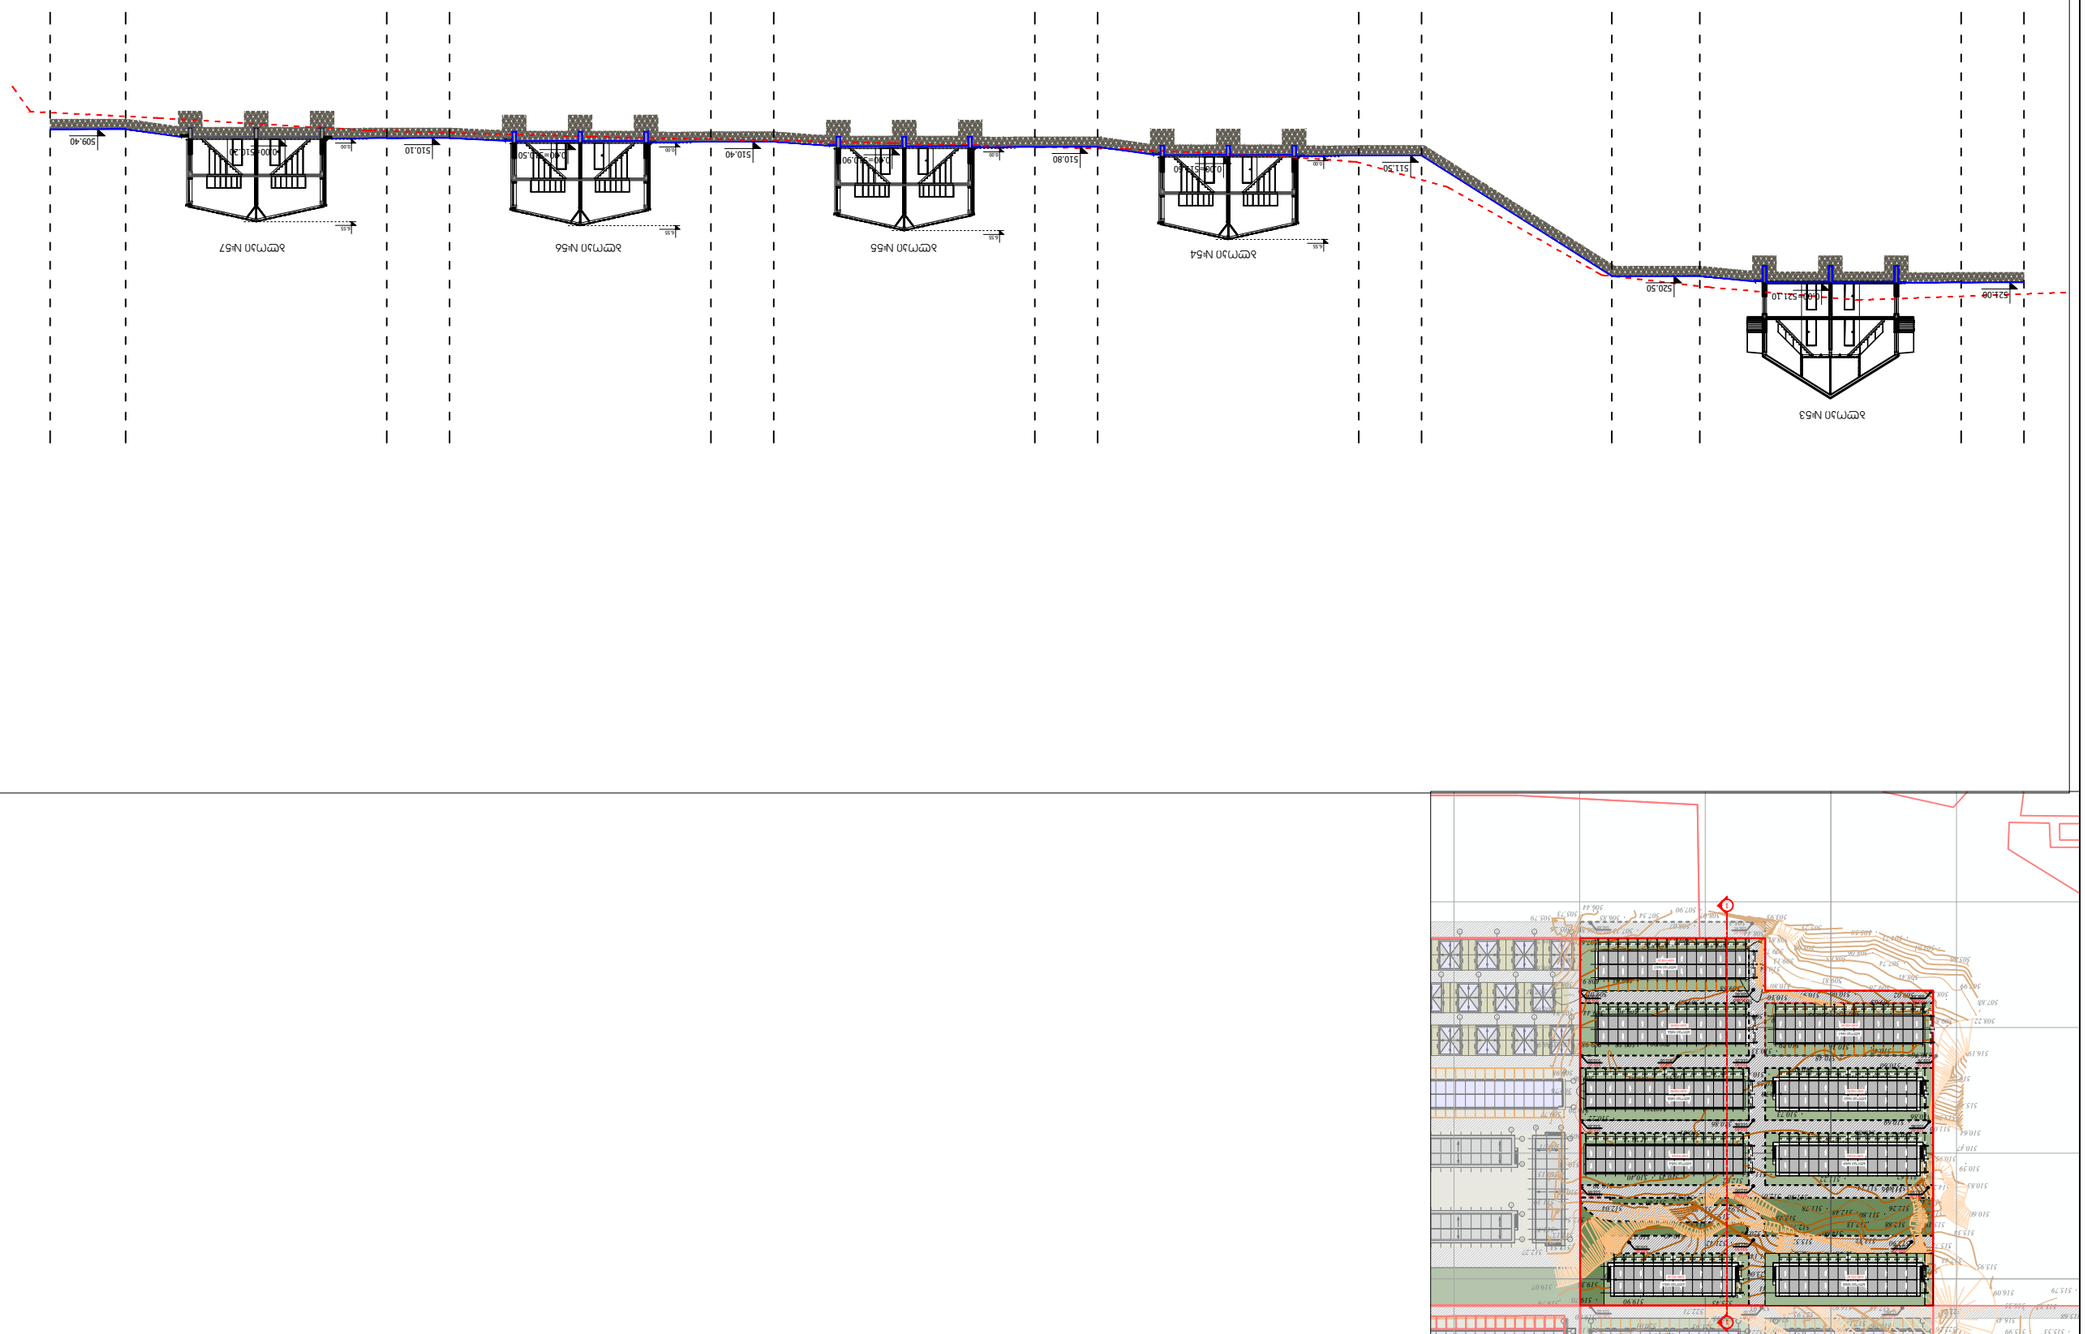

პროექტის N#	ჯმ-M
CONTRACT #	
PAPER SIZE	A-3
ფაილის სახელი	gegmebi.dwg
FILE NAME	
პროექტის N#	1.6.07
PROJECT #	






		ფურცელი PAGES	