

შ.პ.ს. "ჯითი სარვეი"

საიდ.კოდი 400224681

ქ.თბილისი, ბიორგი ბრწყინვალეს ქ №4 II სართული,ოფისი №4

მობ: +995 598 30-20-15 +995 599 53-15-15

office@gtsuvey.ge

www.facebook.com/GTSURVAY1

ქ. თბილისში კოსმონავტების სანაპირო №51გ-ში
შპს "კავკასიის პოინტ ჯგუფი"-ს
საკუთრებაში არსებული 1079 მ.კვ (ს/კ 01.13.05.004.058)
არასასოფლო-სამეურნეო დანიშნულების მიწის ნაკვეთის

ტოპოგრაფიული რუკა

თარიღი: 26.07.2022

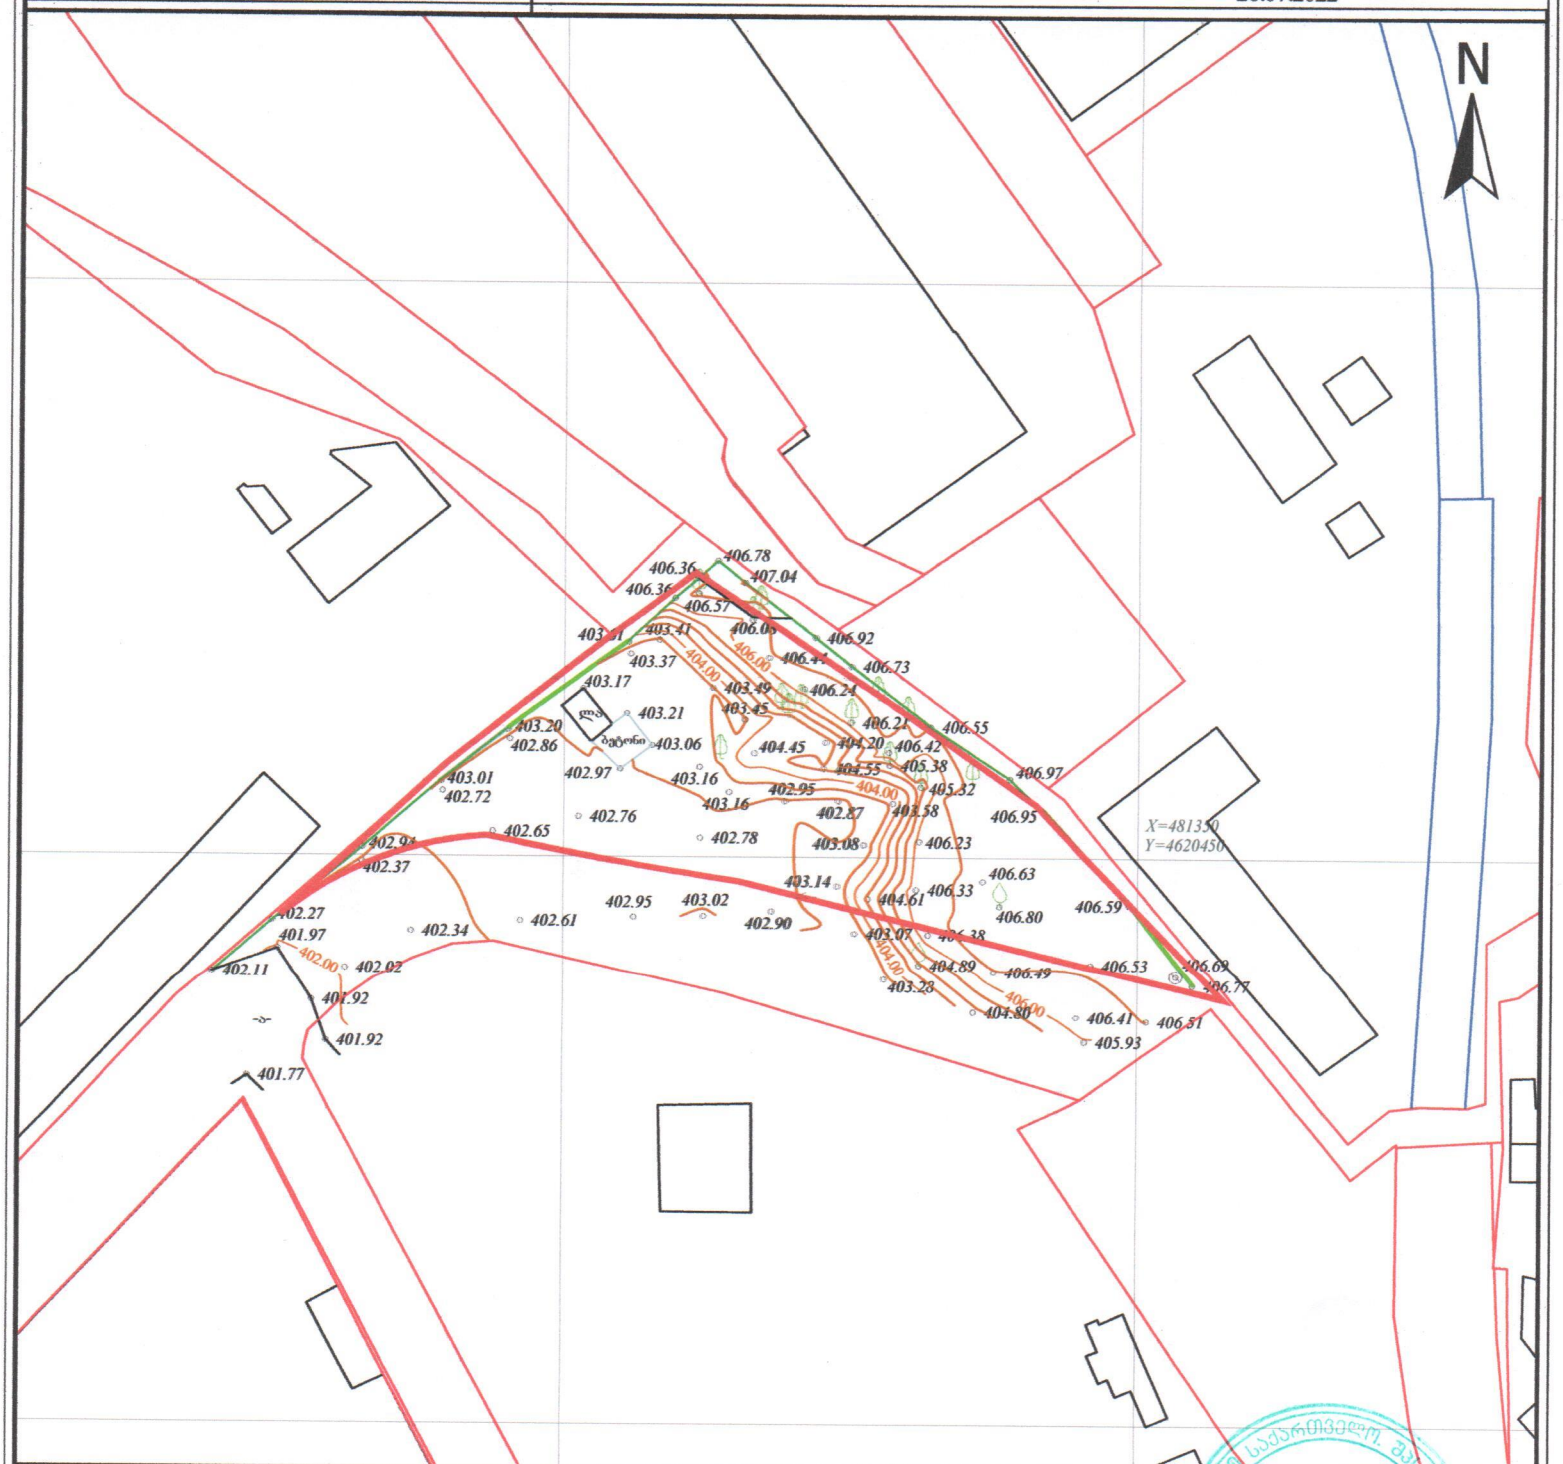

საკარმიდამო. მიწა
GT SURVEY

სერვიტუტის ფართობი: 000 მ	პირობითი აღნიშვნები	ტოპოგრაფიული რუკა: გაკეთებულია საქართველოს მთავრობის Geo-Cors-ის ჯიპეს რეფერენსირებულ მიწაზე დაყრდნობით. სახელმწიფო კოორდინატთა სისტემა: WGS 1984 წლის, UTM პროექცია, სიმაღლეთა სისტემა: კრასოვსკის 1977 წლის გალტის ზღვის ეკვალიზე ტოპოგრაფიული რუკა მ 1:500 / რელიეფის კვეთა 0.5მ			
მიწისქვეშა კომუნიკაციები	ნაკვეთის საზღვარი	ბუჩქი	გეომურ სიმაღლური წერტილი (რკ)	რკინის ღობე	(მიწისქვეშა კომუნიკაციები დაგანილია საჯარო რესტრში რებისტრირებულ პასპორტიზაციის მონაცემების წინ გამოკვლევით ძველ შესაბამის ორგანიზაციის კომუნიკაციების წარმომადგენლის)
კანალიზაცია	შენობა	გაზონი	ხვრელის რიგი	ბორდიური	
დენის კაბელი	არკა	სამეთვალყურეო ჭები	ტრანსფორმატორი	ბეტონი	დირექტორი: გ. ხანთაძე
გაზის მილი	ფარდული	ძეგლი	რადიო ან ტელე ანძა	ქვედელი	
წყლის მილი	კიბე	შადრევანი	ლამპიონები	საყრდენი კედელი	გეოდეზისტი კომპ. უზრუნველყოფა: ი.მანჯგალაძე
კავშირგაბმულობა	ფოთლოვანი ხე	ონკანი	ელექტრო ბოძი	ბილიკი	
	წიწვოვანი ხე	წყარო ან ჭა	რკინიგზა	გზის კონტური	გეოდეზისტი კომპ. უზრუნველყოფა: ი.მანჯგალაძე
	ხეხილის ხე	ბენზინგასამართი სადგური	იზოჰიფსი	ფლატე	
	პალმა	მაღალი ძაბვის გადამცემი	მთავარი იზოჰიფსი	წყლის კონტური	დამკვეთი

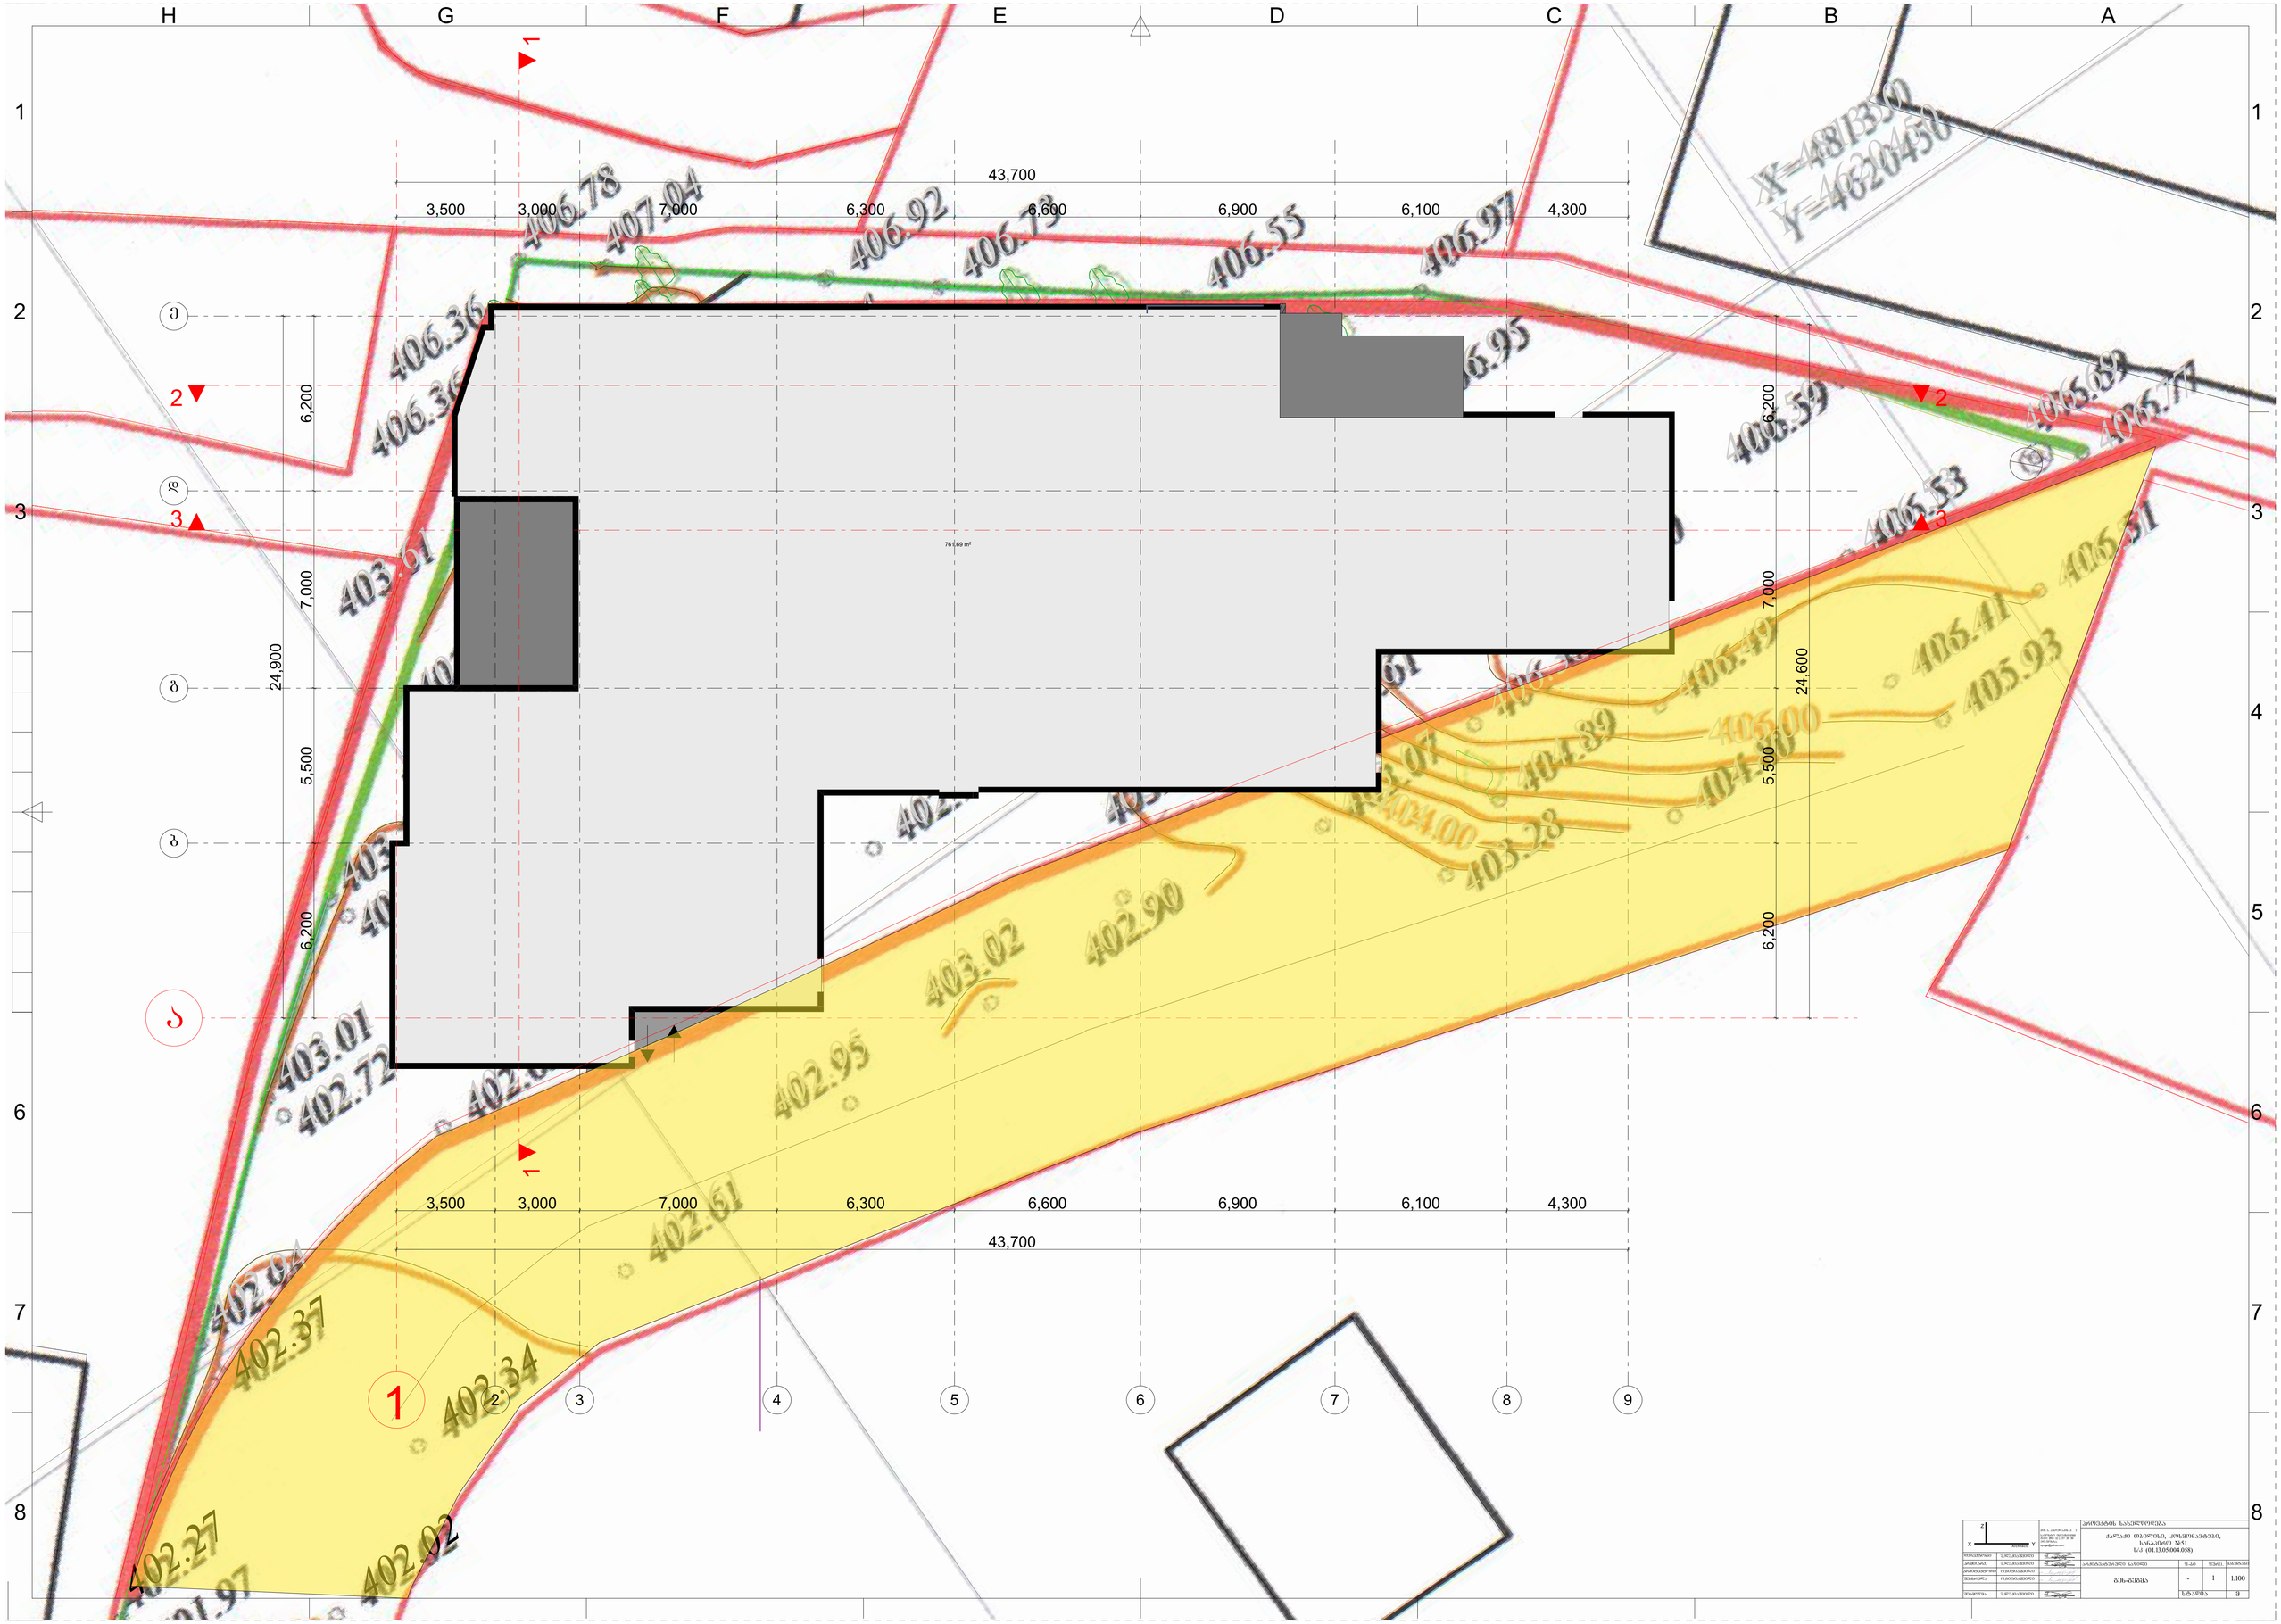

43,700
3,500
3,000
7,000
6,300
6,600
6,900
6,100
4,300
24,900
24,600
6,200
7,000
5,500
6,200
406.78
407.04
406.92
406.73
406.55
406.97
406.36
406.36
406.59
406.53
406.41
405.93
404.89
404.00
403.28
403.01
402.72
402.90
403.02
402.95
402.61
402.37
402.34
402.27
402.02
X=4813350
Y=4620450