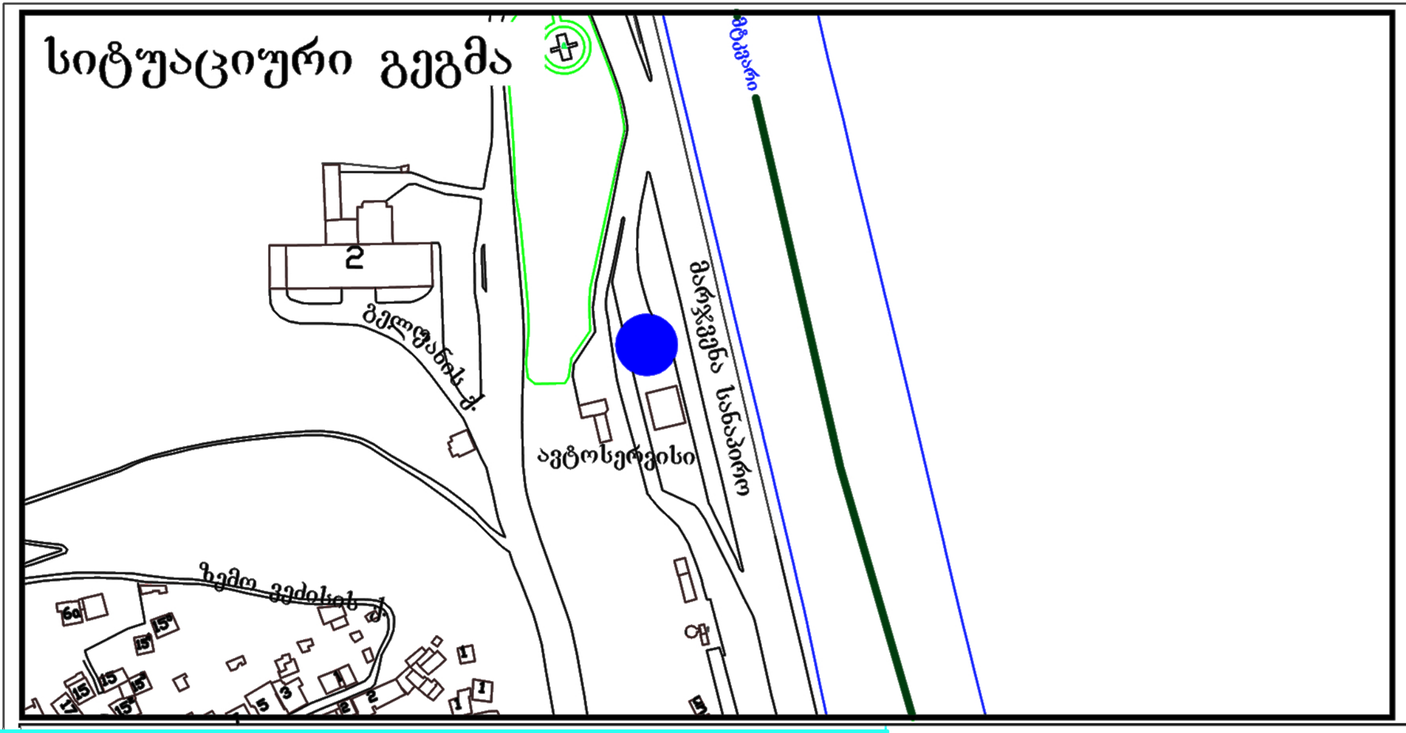



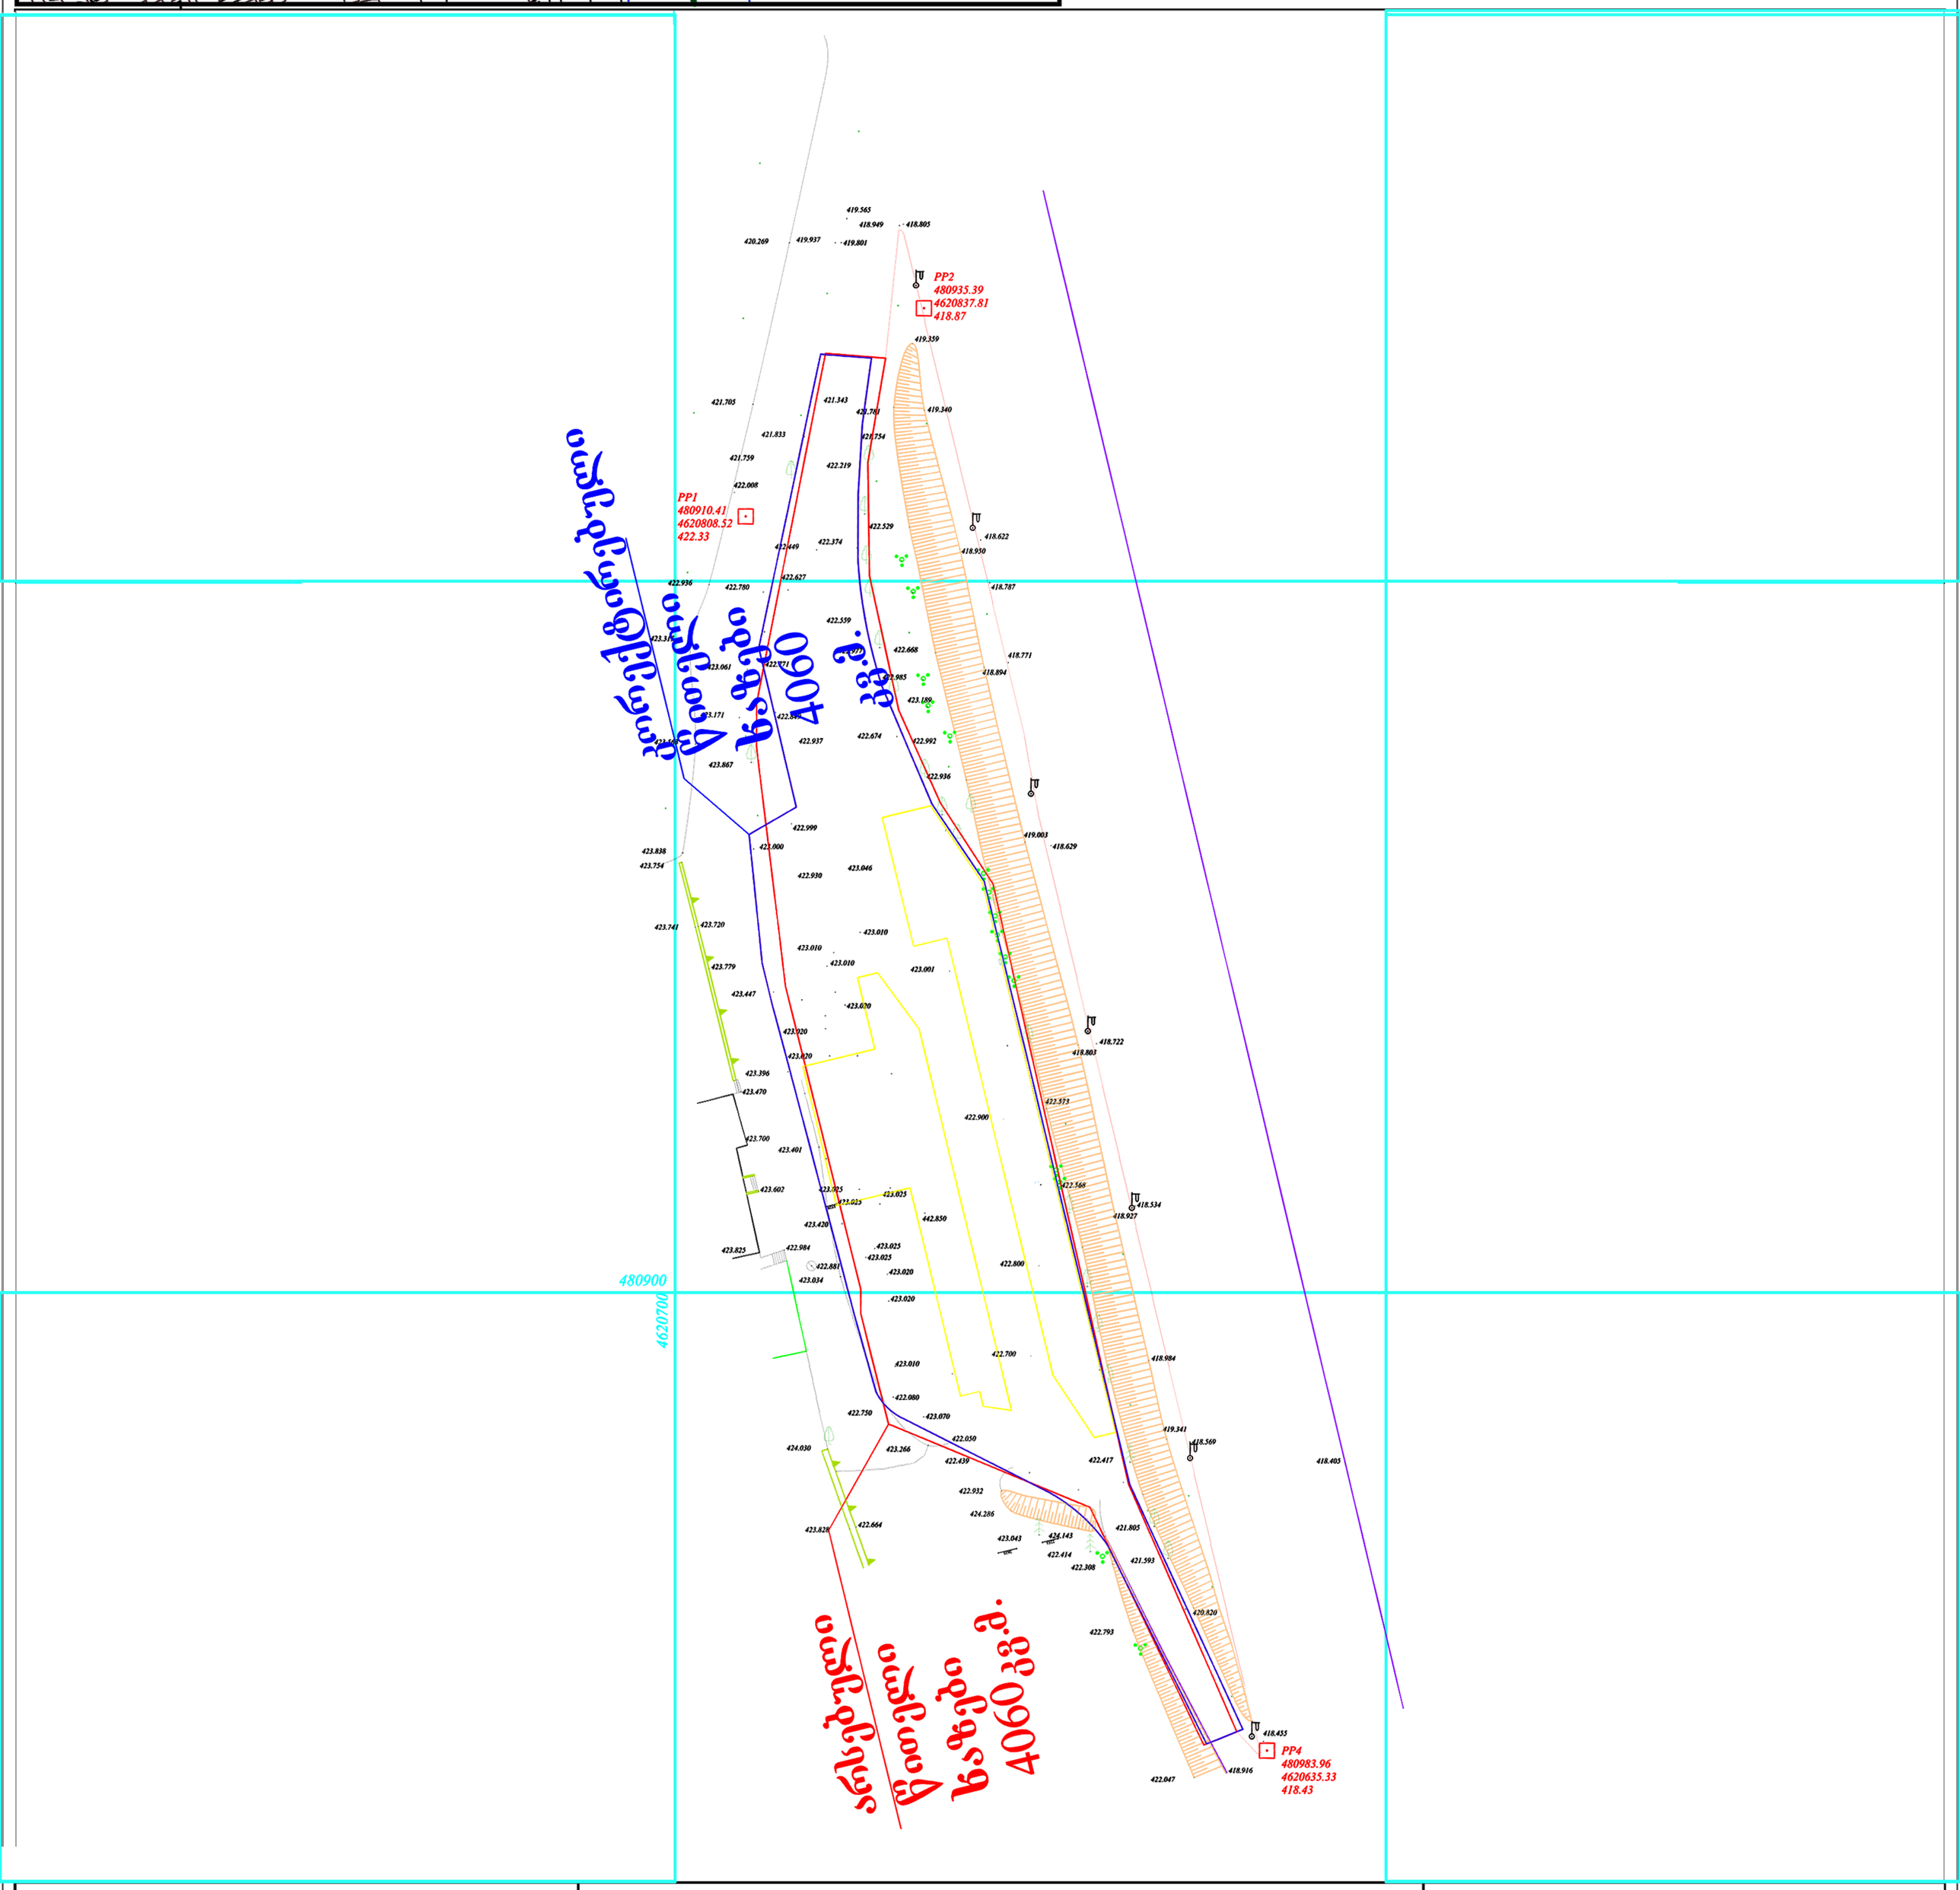

პირობითი აღნიშვნები

მიწისქვეშა კომუნიკაციები

- კანალიზაცია
- დენის კაბელი
- გაზის მილი
- წყლის მილი
- კავშირგაბმულობა

- ნაკვეთის საზღვარი
- შენობა
- არკა
- ფარდული
- კიბე
- ფოთლოვანი ხე
- წიწვოვანი ხე
- ხეხილის ხე
- პალმა

ტოპოგრაფიული ნახაზი მ 1:500 / რელიეფის კვეთა 1 მ

- ბუჩქი
- გაზონი
- სამეთვალყურეო ჭები
- ძეგლი
- შადრევანი
- ონკანი
- წყარო ან ჭა
- ბენზინგასამართი სადგური
- მაღალი ძაბვის გადამცემი

- გეგმურ სიმაღლური წერტილი (რპ)
- ხეების რიგი
- ტრანსფორმატორი
- რადიო ან ტელე ანძა
- ლამპიონები
- ელექტრო ბოძი
- რკინიგზა
- იზოჰიფსი
- მთავარი იზოჰიფსი

- რკინის ღობე
- ბორდიური
- ბეტონი
- კედელი
- საყრდენი კედელი
- ბილიკი
- გზის კონტური
- ფლატე
- წყლის კონტური

L.T.D "E-G Group"

შ.პ.ს. "ინჟინერ-გეოდეზისტთა ჯგუფი"

ვაზისუბნის I მი/რ. კორპუსი №16, ბინა №34 T: 598 21 75 96

დირექტორი		ა. გოგებაშვილი
კომპ. უზრუნველყოფა		გ. ხაჩიძე
გეოდეზისტი		გ. ხაჩიძე
მისამართი	ქ. თბილისი, გელოვანის გამზირი №1 (01.10.18.001.003)	
დამკვეთი		
	თარიღი	23.03.2012