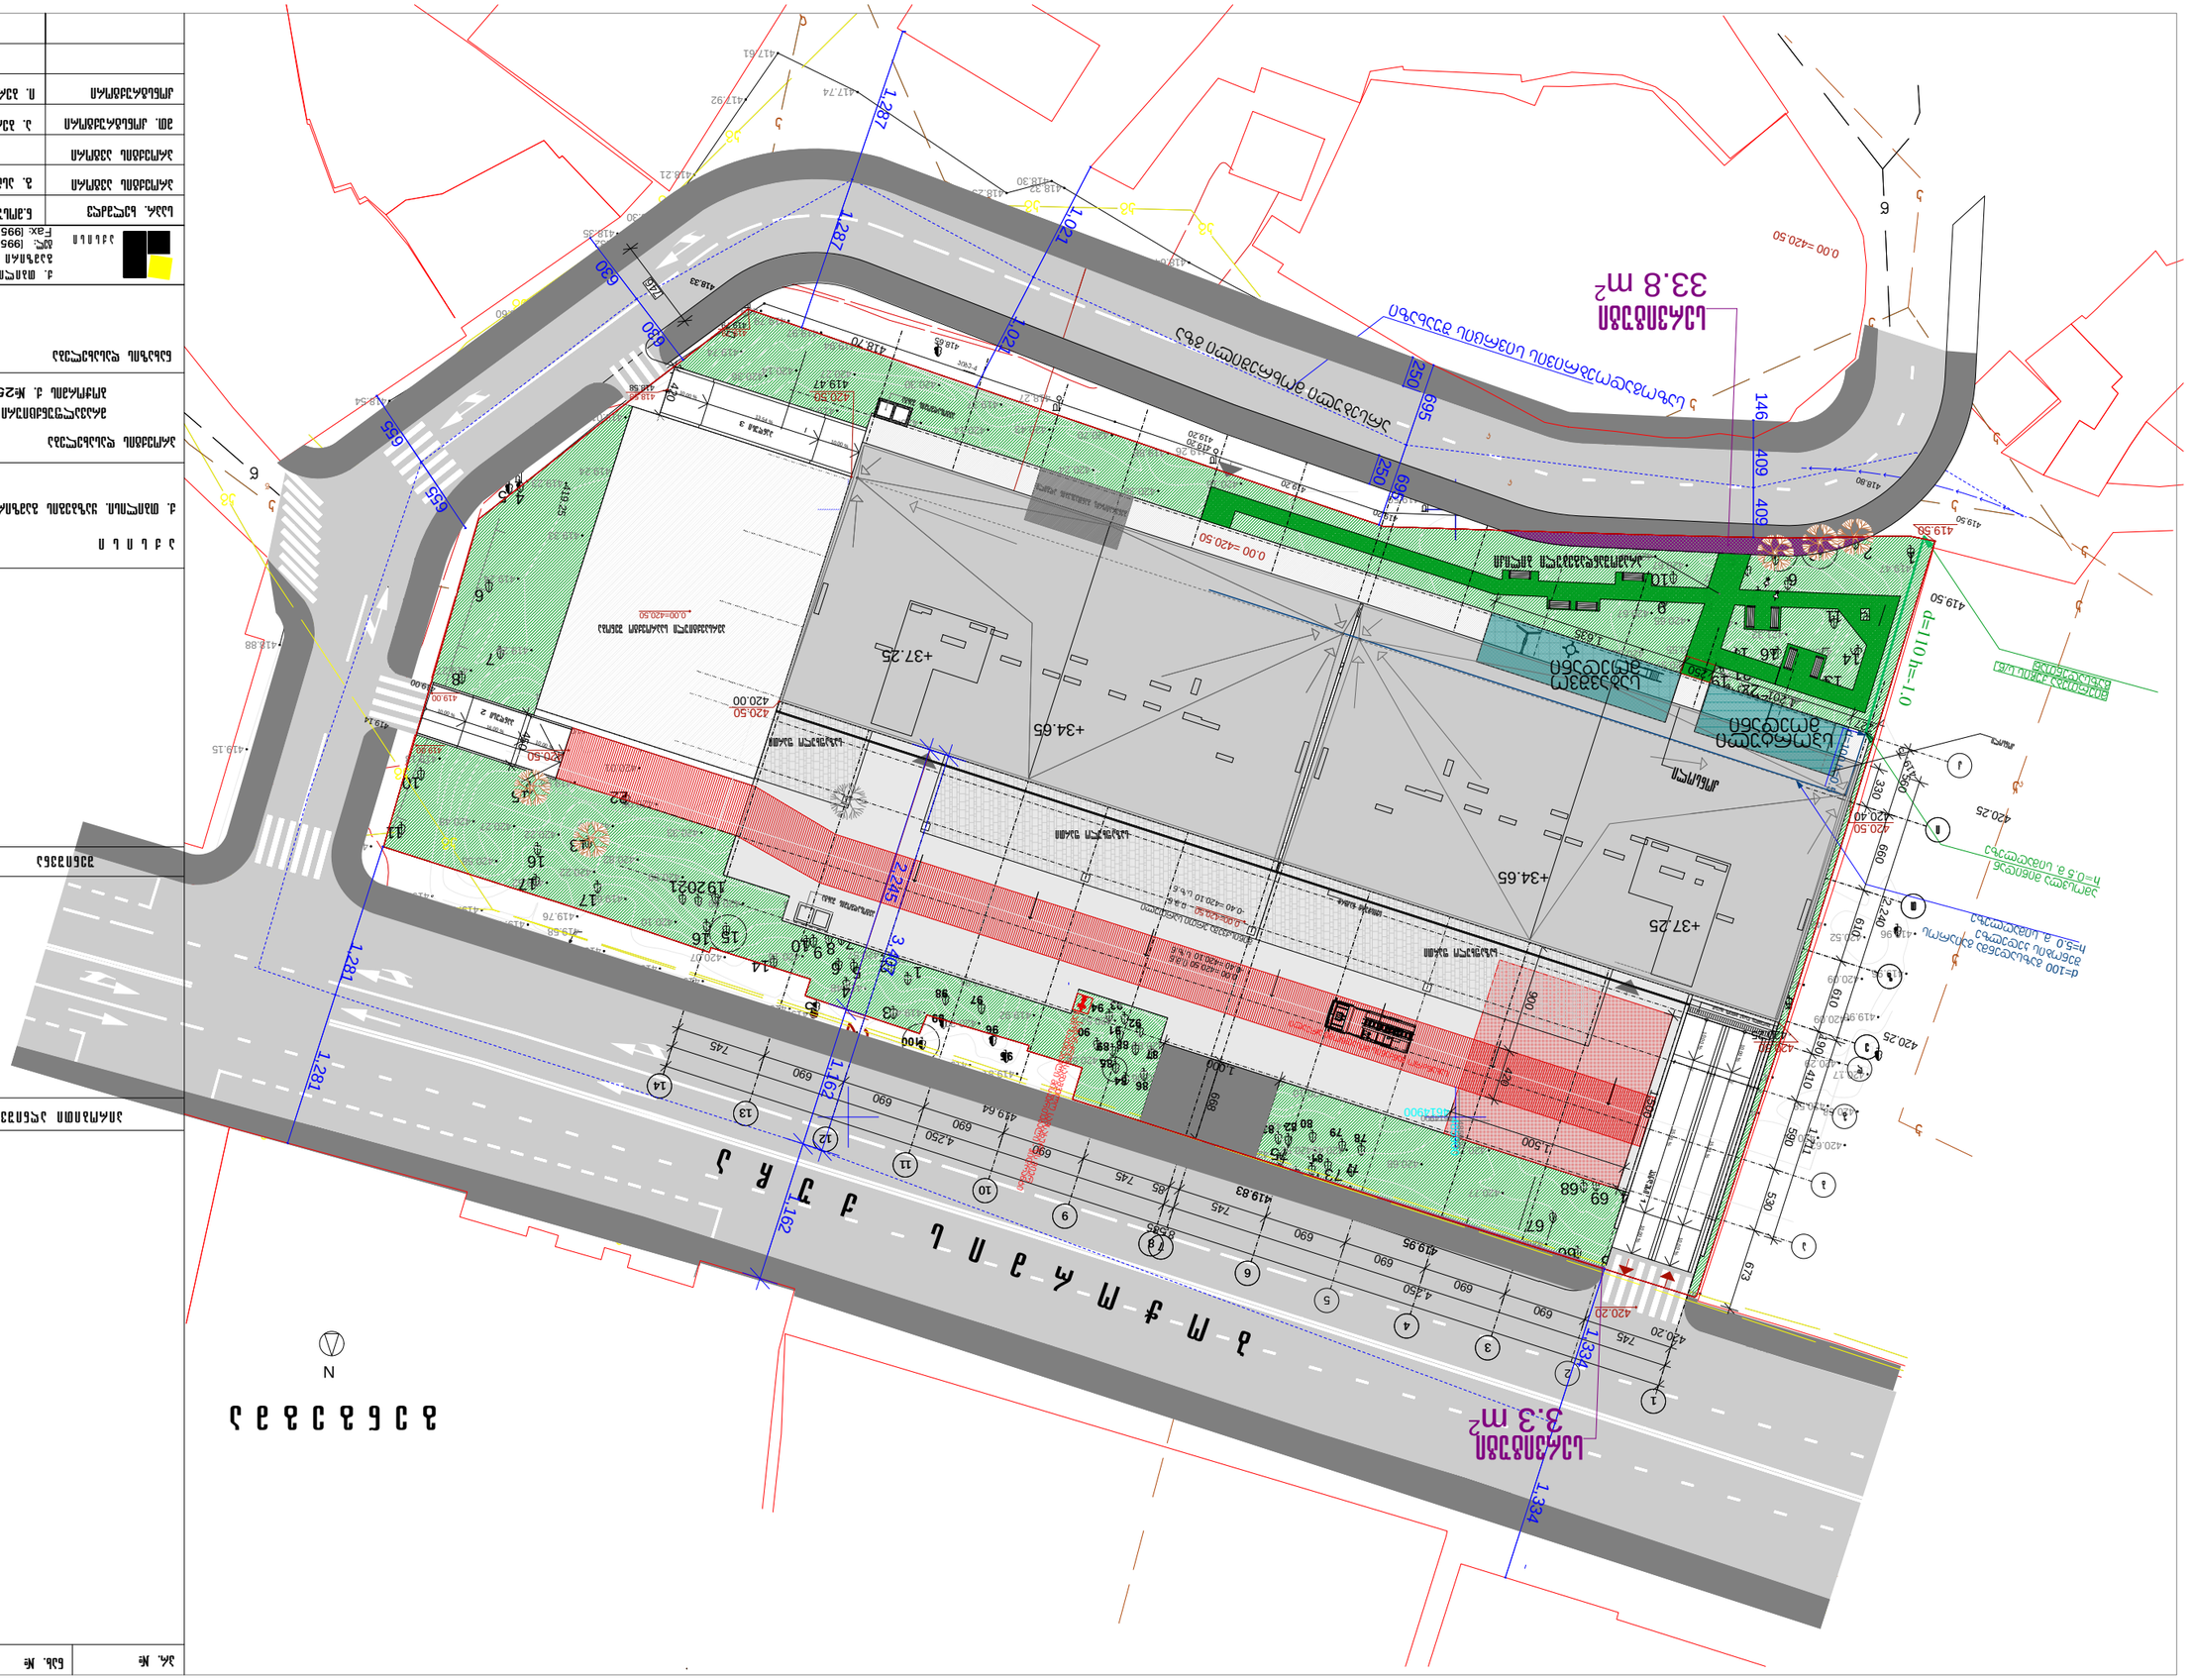
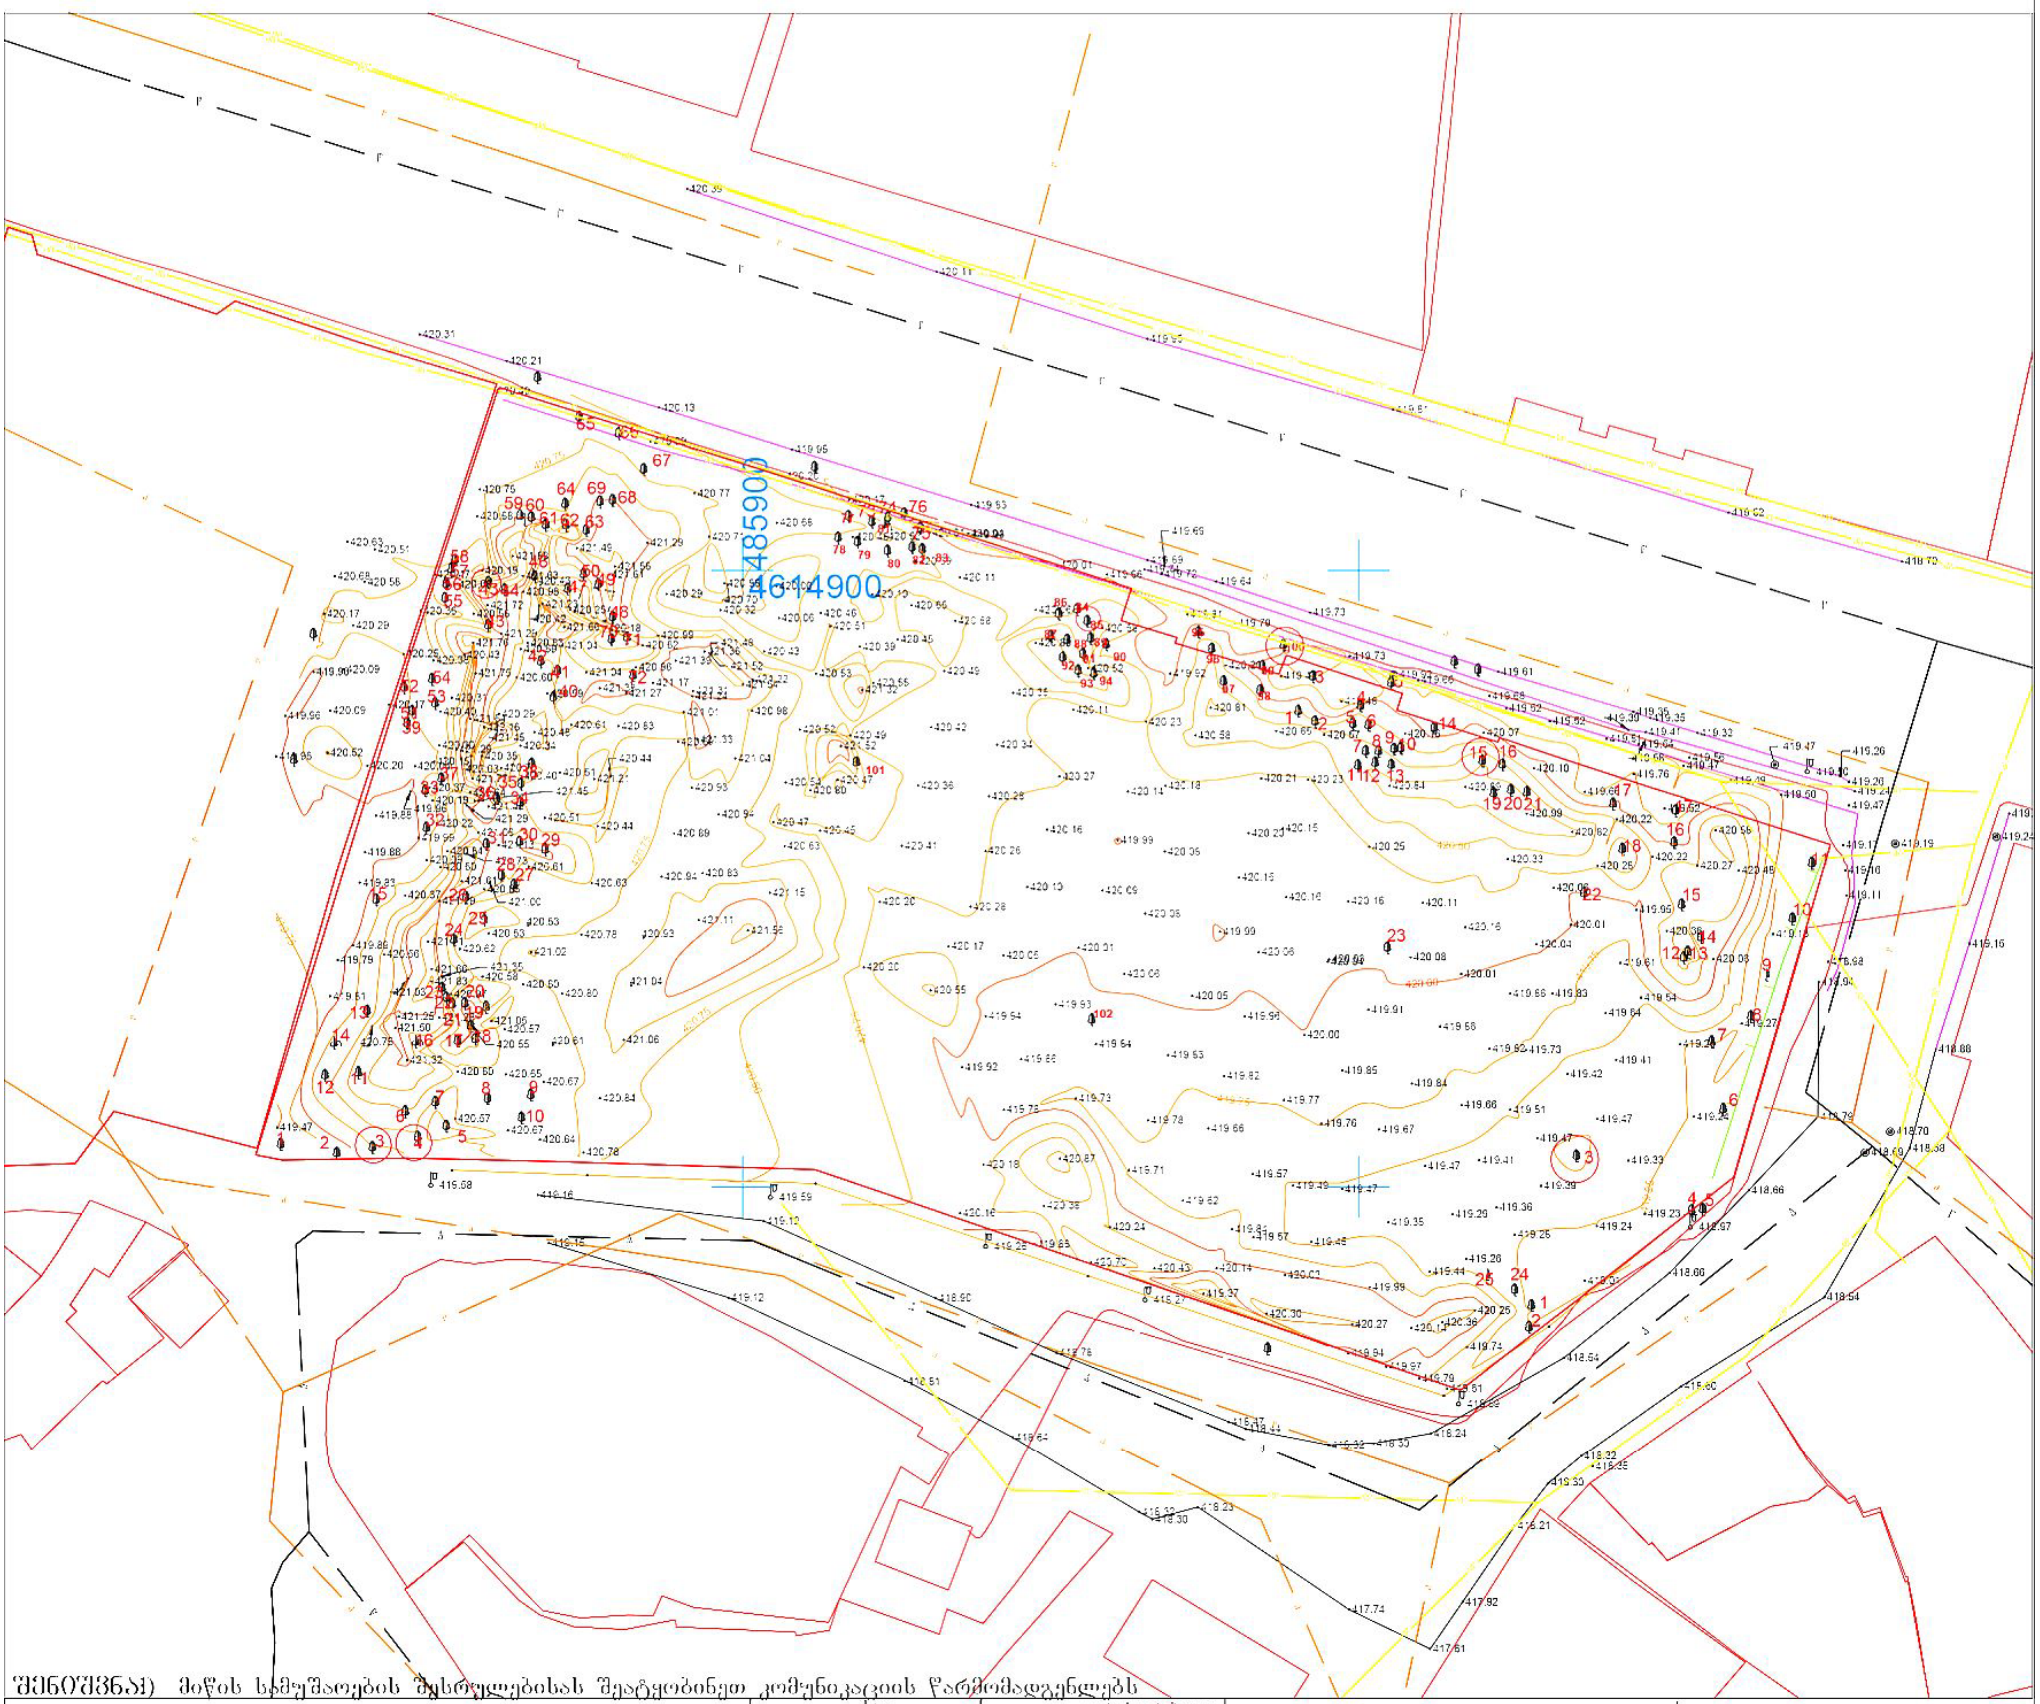


ტოპოგრაფიული რუკა



შენიშვნა) მიწის სამუშაოების შესრულებისას შეატყობინეთ კომუნიკაციის წარმომადგენლებს

პირობითი აღნიშვნები						
				ს.კ 01.17.13.045.097, 01.17.13.045.034, 01.17.13.045.035		შპს "ორიენტირი"
მიწისქვეშა კომუნიკაციები	ნაგებობის სახლვარი	ბუჩქი	ცოცხალი ღობე	კორექტირებული		ტელ: +995 599-74-32-12
	შენობა	ვრცელის ბუჩქი	ტრანსფორმატორი	რეესტრირებული		
	არკა	დაფნა	რადიო ან ტელე ანძა	ღობე	დირექტორი	ლ. ლაშაური
გაზის მილი	სერვიტუტი	სამეთვალყურეო ჭები ძაგელი	ლამპიონები	ბორდიური	შემსრულებელი	რ. ფირცხალაშვილი
დენის კაბელი	ფარდული	შადრევანი	ელექტრო ბოძი	ბეტონი	დამკვეთი	
კანალიზაცია	კიბე	ორკანი	რკინიგზა	კედელი	მისამართი	ქ. თბილისი, ბოჭორმის ქ. №25
წყლის მილი	ფოთლოვანი ხე	წყარო ან ჭა	თბომაგისტრალი	საყრდენი კედელი	მასშტაბი 1:500	03.21.2022
კავშირგაბმულობა	წიწვოვანი ხე	ბენზინგასამართი სადგური	მთავარი თბომაგისტრალი	ბილიკი		
	ხეხილის ხე	მაღალი ძაბვის გადამცემი	კვეთა ყოველ 0.25 მ	ზღის კონტური		
	პალმა			ფლატე		
				წყლის კონტური		