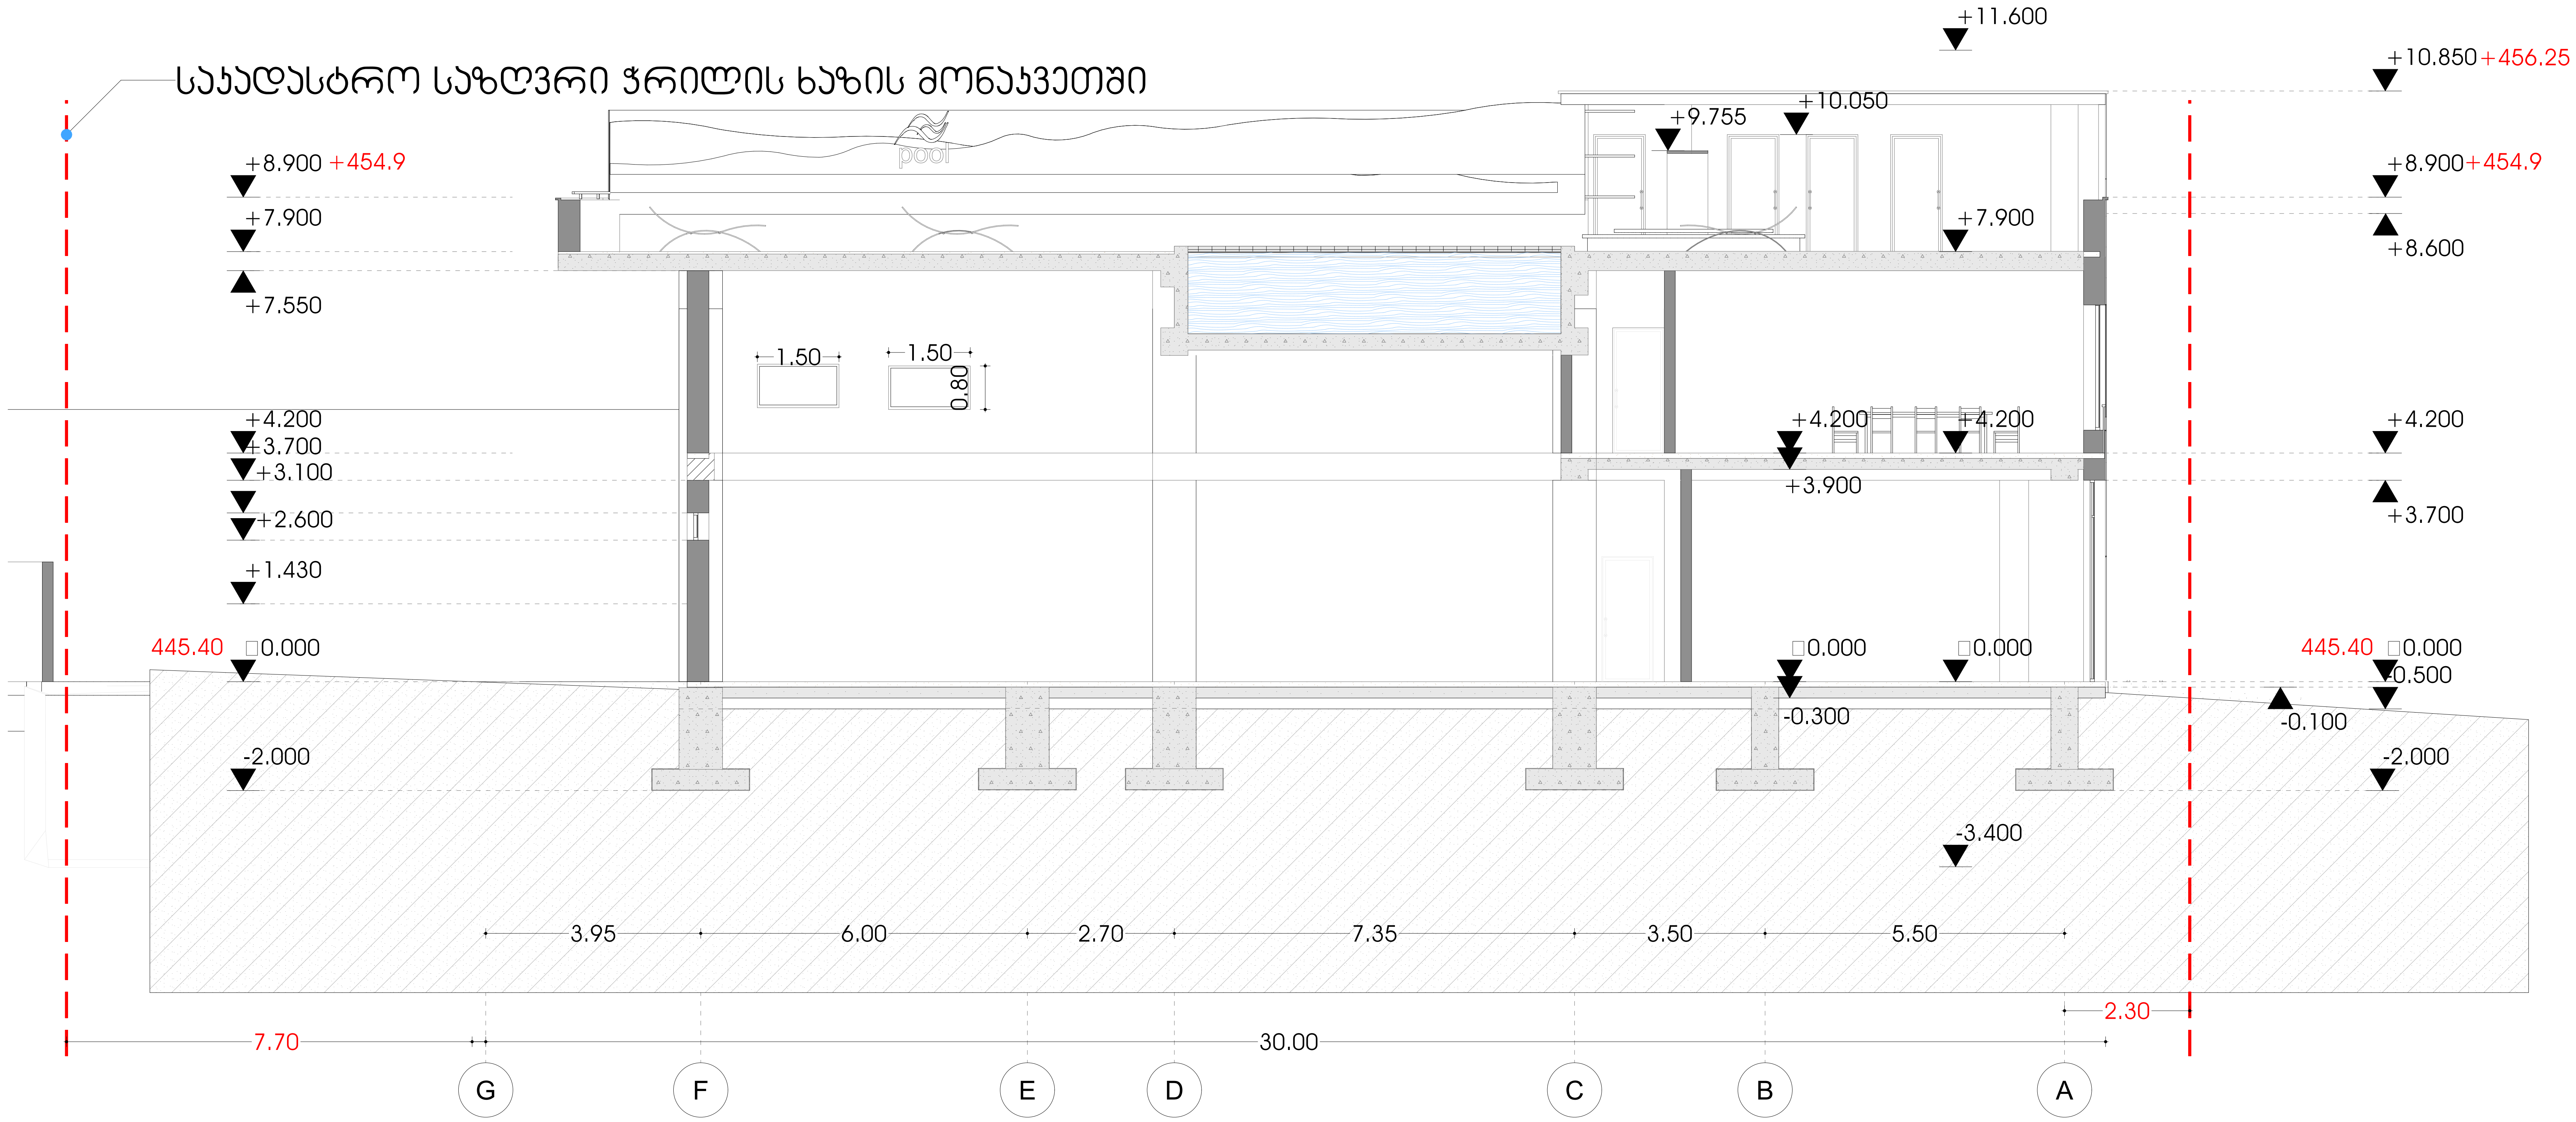


საპროექტო წინადადება

გეგმა ნიშნულზე-

სათავსოების ფართობები

ფუნქციების პროცენტული გადანაწილება

| | |
|---|---|
| ადმინისტრაცია/საოფისე-178.4მ² | 18% |
| მრავალფუნქციური დარბაზი შეხვედრებისთვის 108.9 | |
| მაღაზია აფთიაქი-746.9 მ² | |
| სრული ფართობი 1,034.2 მ² | 100% |

ექსპლიკაცია

- კარის აღნიშვნა
- შახტა
- A ღერძის აღნიშვნა
- -3.50 დონის აღნიშვნა
- 5% შ.შ.მ პანდუსისა და საავტომობილო პანდუსის პროცენტულობა და მიმართულება
- საკადასტრო საზღვარი

| | |
|---|---|
| მისამართი | ქ. თბილისი ლ.რჩეულიშვილის №2 01.72.14.032.181 |
| მისამართი | შ.კორძაძე |
| არქიტექტორი | თ.კასარელი |

ARCHIUM
architecture & design

2023 წელი

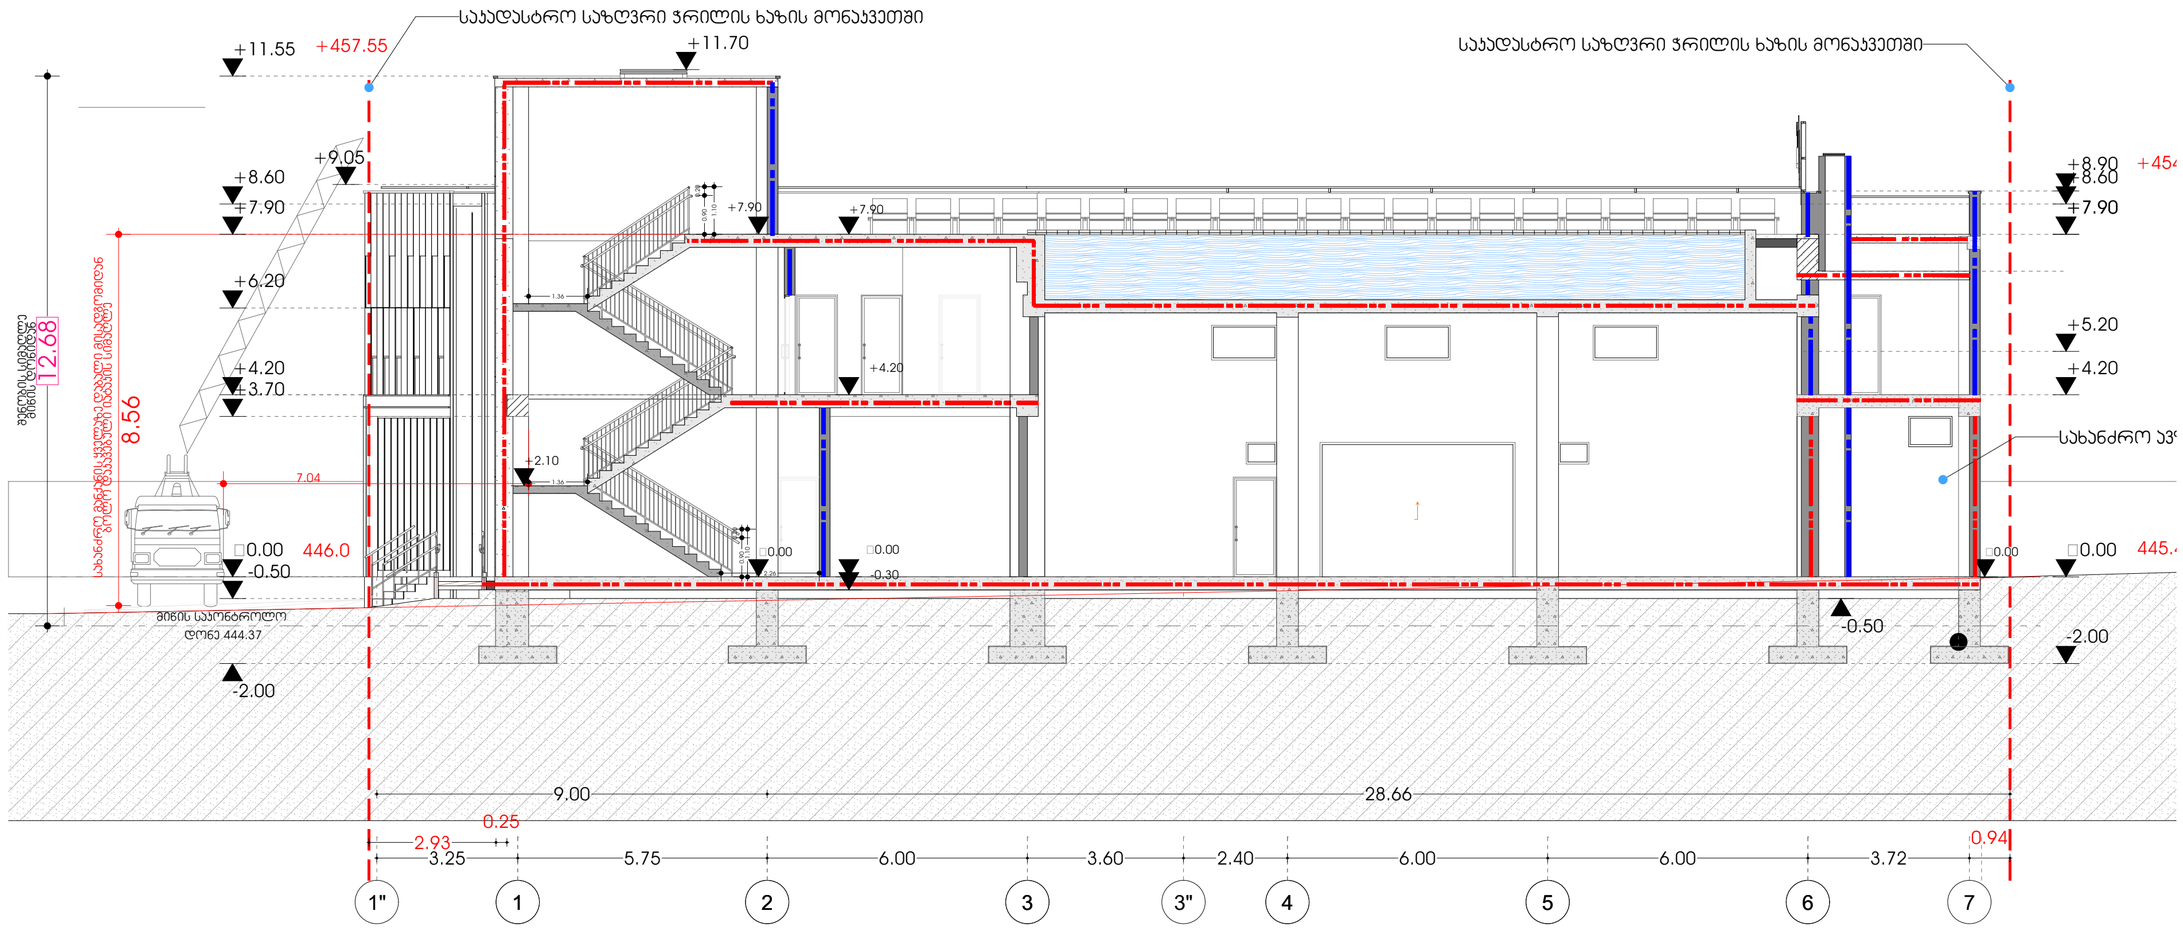
საპროექტო ნიშნულზე-
სათავსოების ფართობები
ფუნქციების პროცენტული გადანაწილება
ადმინისტრაცია/საოფისე-178.48მ² 18%
მრავალფუნქციური დარბაზი მშენებლებისთვის 108.9
მაღაზია აფთიაქი-746.9 მ²
სრული ფართობი 1,034.2 მ² 100%
ექსპლიკაცია
კარის აღნიშვნა
შახტა
ღერძის აღნიშვნა
დონის აღნიშვნა
შ.შ.მ პანდუსისა და საავტომობილო პანდუსის პროცენტული გადიდება
საპროექტო ნიშნულზე დაბალი მისადგომი სართული
საპროექტო ნიშნულზე მაღალი მისადგომი სართული

# შ.შ.მ პანდუსების ჭრილები ზომების დატანით, ღერძებში

1:100

h/0.08-L

0.85/0.08=10.62

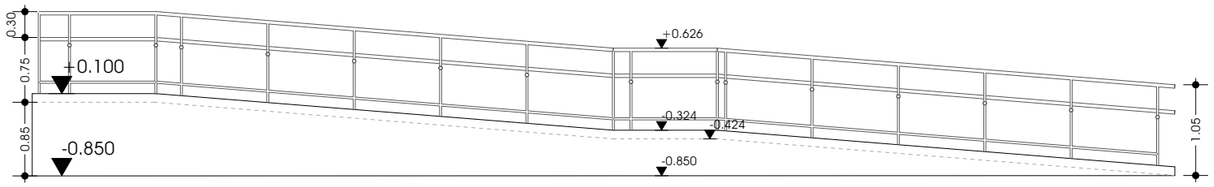


1:100

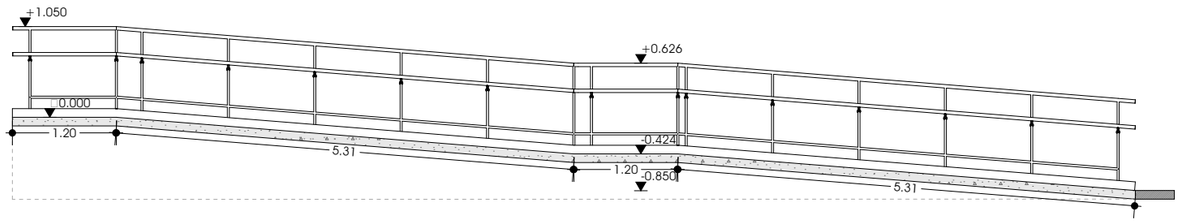


1:100

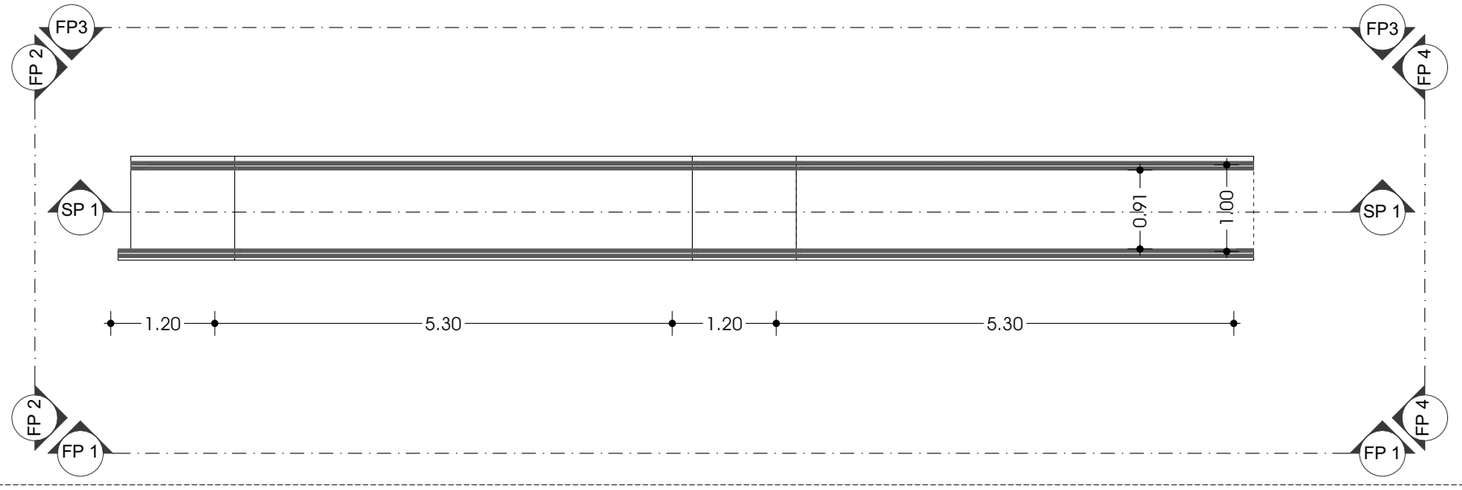


1:50

