ჭრილი 1/1

მ. 1: 200



ფორმატი A-3 | თბილისი 2023 წ. | დაკვეთა №42

ექსპლიკაცია:

პირობითი ნიშნები

- წითელი ხაზები
- n - შენობის მიბმა წითელ ხაზებთან
- რკინაბეტონი
- ბლოკი
- პორექტირებული კვანძი

შენიშვნები:

± 0.00 ნიშნული შესაბამება აბსოლიტურ ნიშნულს 441.70

პროექტის სახელწოდება

ქ. თბილისი, აგრარული უნივერსიტეტის მიმდებარედ (ნაკვეთი - 14/478)

მრავალფუნქციური შენობის (საცხოვრებელი 67%; სავაჭრო-საოფისე 33% შენობა) პორექტირებული არქიტექტურული პროექტი

j-AR.PRo STUDIA
შ.პ.ს. "ჯოარქჯრო სტუდია"
ქ. თბილისი, ჯავახეთის ქ. ს.9 ბინა 1
ტელ: 593 610-602
ელ-ფოსტა joni-sajaia@mail.ru

თანამდებობა	გვარი	ხელმოწერა	თარიღი
დირექტორი	ჯ. საჯაია		
მთ. არქიტექტორი	ჯ. საჯაია		
პრ. პტორი	ჯ. საჯაია		
დაამუშავა	ჯ. საჯაია		
მასშტაბი	1:200	ჭრილი 1/1	
თარიღი			
პროექტი		ფურცელი	ფურცლები
		20	ა-14

ჭრილი 2/2

მ. 1: 200



ფორმატი A-3	თბილისი 2023 წ. დაკვეთა №42

ექსპლიკაცია:

პირობითი ნიშნები

- წითელი ხაზები
- n - შენობის მიბმა წითელ ხაზებთან
- რაინაბეტონი
- ბლოკი

შენიშვნები:

+ 0.00 ნიშნული შესაბამება აბსოლიტურ ნიშნულს 441.70

პროექტის სახელწოდება

ქ. თბილისი, აგრარული უნივერსიტეტის მიმდებარედ (ნაკვეთი - 14/478)

მრავალფუნქციური შენობის (საცხოვრებელი 67%; სავაჭრო-საოფისე 33% შენობა) პორექტირებული არქიტექტურული პროექტი

j-AR.PRo STUDIA
შ.პ.ს. "ჯოარქპრო სტუდია"

ქ. თბილისი, ჯავახეთის ქ. ს.ნ 8ინა 1
ტელ: 593 610-602
ელ-ფოსტა joni-sajaia@mail.ru

თანამდებობა	გვარი	ხელმოწერა	თარიღი
დირექტორი	ჯ. საჯაია		
მთ. არქიტექტორი	ჯ. საჯაია		
პრ. ავტორი	ჯ. საჯაია		
დაამუშავა	ჯ. საჯაია		
მასშტაბი	1:200	ჭრილი 2/2	
თარიღი			
პროექტი		ფურცელი	ფურცლები
		20	ა-15

ჭრილი 3/3

მ. 1: 200



ფორმატი A-3	თბილისი 2023 წ.
	დაკვეთა №42

ექსპლიკაცია:

პირობითი ნიშნები

- წითელი ხაზები
- n - შენობის მიბმა წითელ ხაზებთან
- რკინაბეტონი
- ბლოკი
- კორექტირებული სვანძი

შენიშვნები:

± 0.00 ნიშნული შესაბამება აბსოლიტურ ნიშნულს 441.70

პროექტის სახელწოდება

ქ. თბილისი, აგრარული უნივერსიტეტის მიმდებარედ (ნაკვეთი - 14/478)

მრავალფუნქციური შენობის (საცხოვრებელი 67%; სავაჭრო-საოფისე 33% შენობა) კორექტირებული არქიტექტურული პროექტი

j-AR.PRo STUDIO
შ.პ.ს. "ჯოარქჯრო სტუდია"

ქ. თბილისი, ჯავახეთის ქ. ს.9 ბინა 1
ტელ: 593 610-602
ელ-ფოსტა joni-sajaia@mail.ru

თანამდებობა	გვარი	ხელმოწერა	თარიღი
დირექტორი	ჯ. საჯაია		
მთ. არქიტექტორი	ჯ. საჯაია		
კონსტრუქტორი	ჯ. საჯაია		
დაამუშავა	ჯ. საჯაია		
მასშტაბი	1:200	ჭრილი 3/3	
თარიღი			
პროექტი		ფურცელი	ფურცლები
		20	ა-16

ჯვანძი -2

მოაჯირის ფრაგმენტული ნახაზი

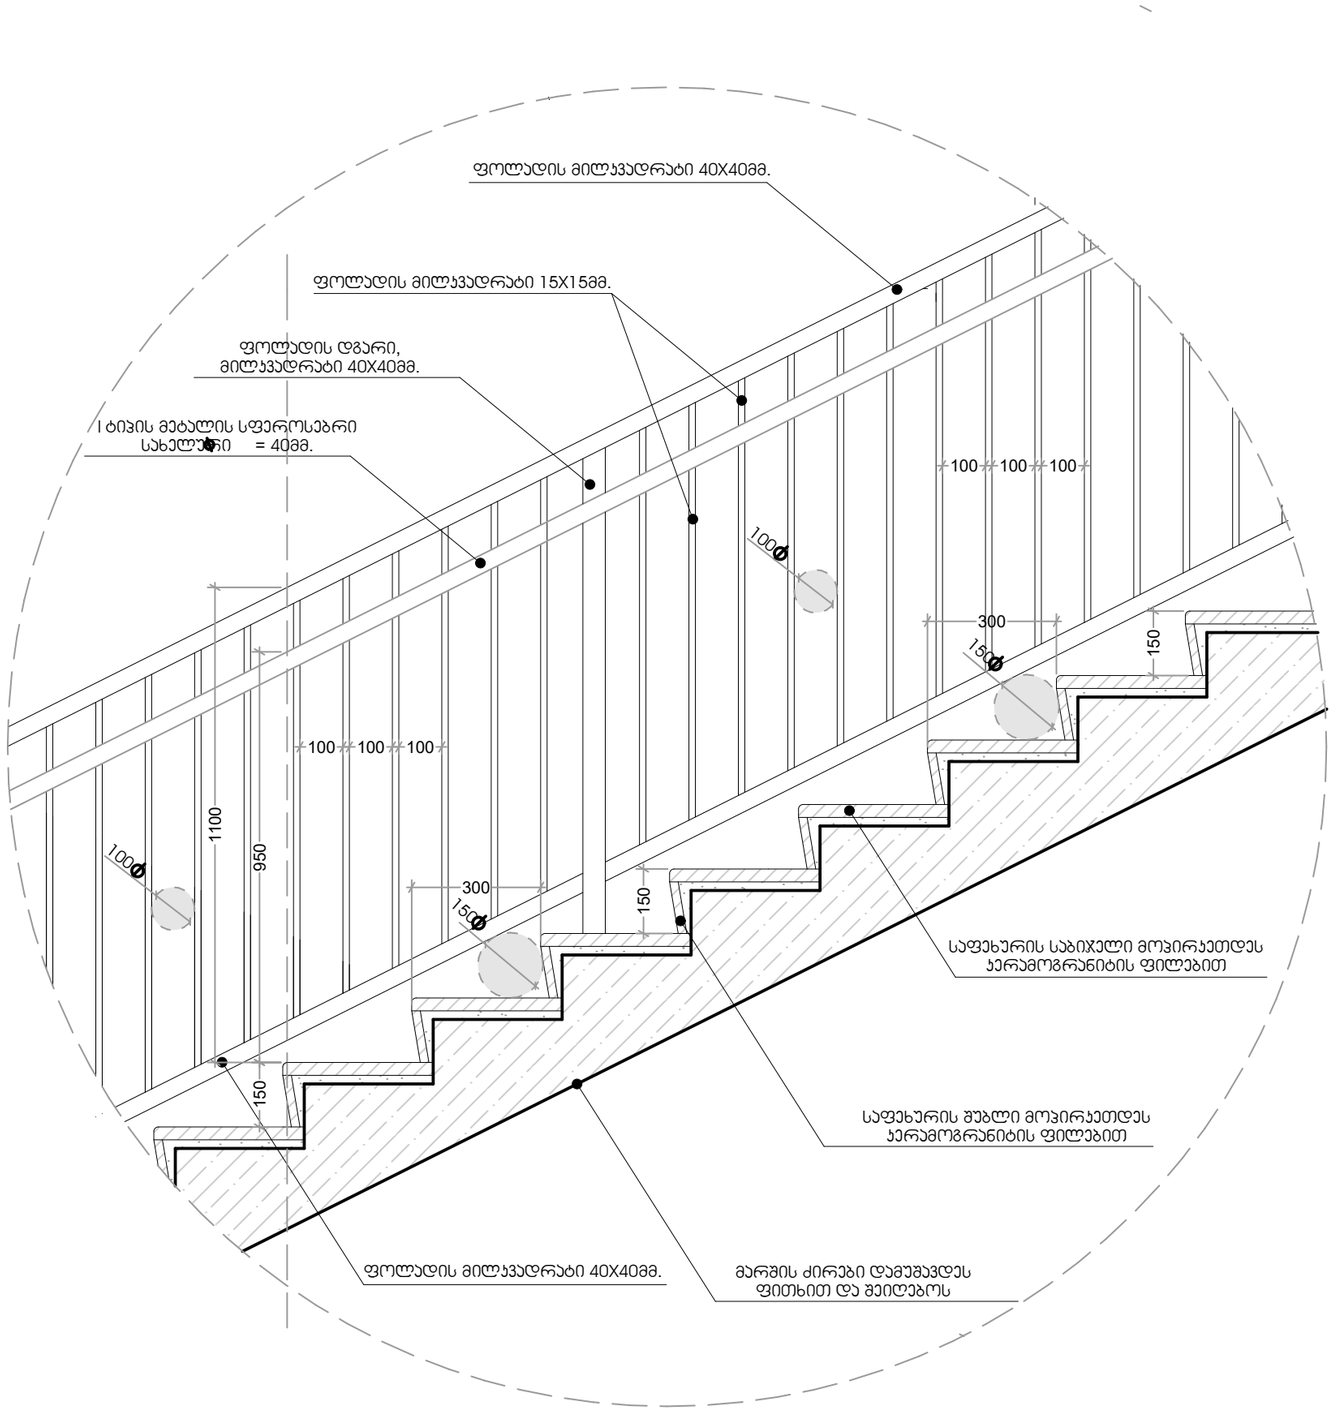

ჯვანძი -3

საფეხურის მოპირკეთების დეტალი

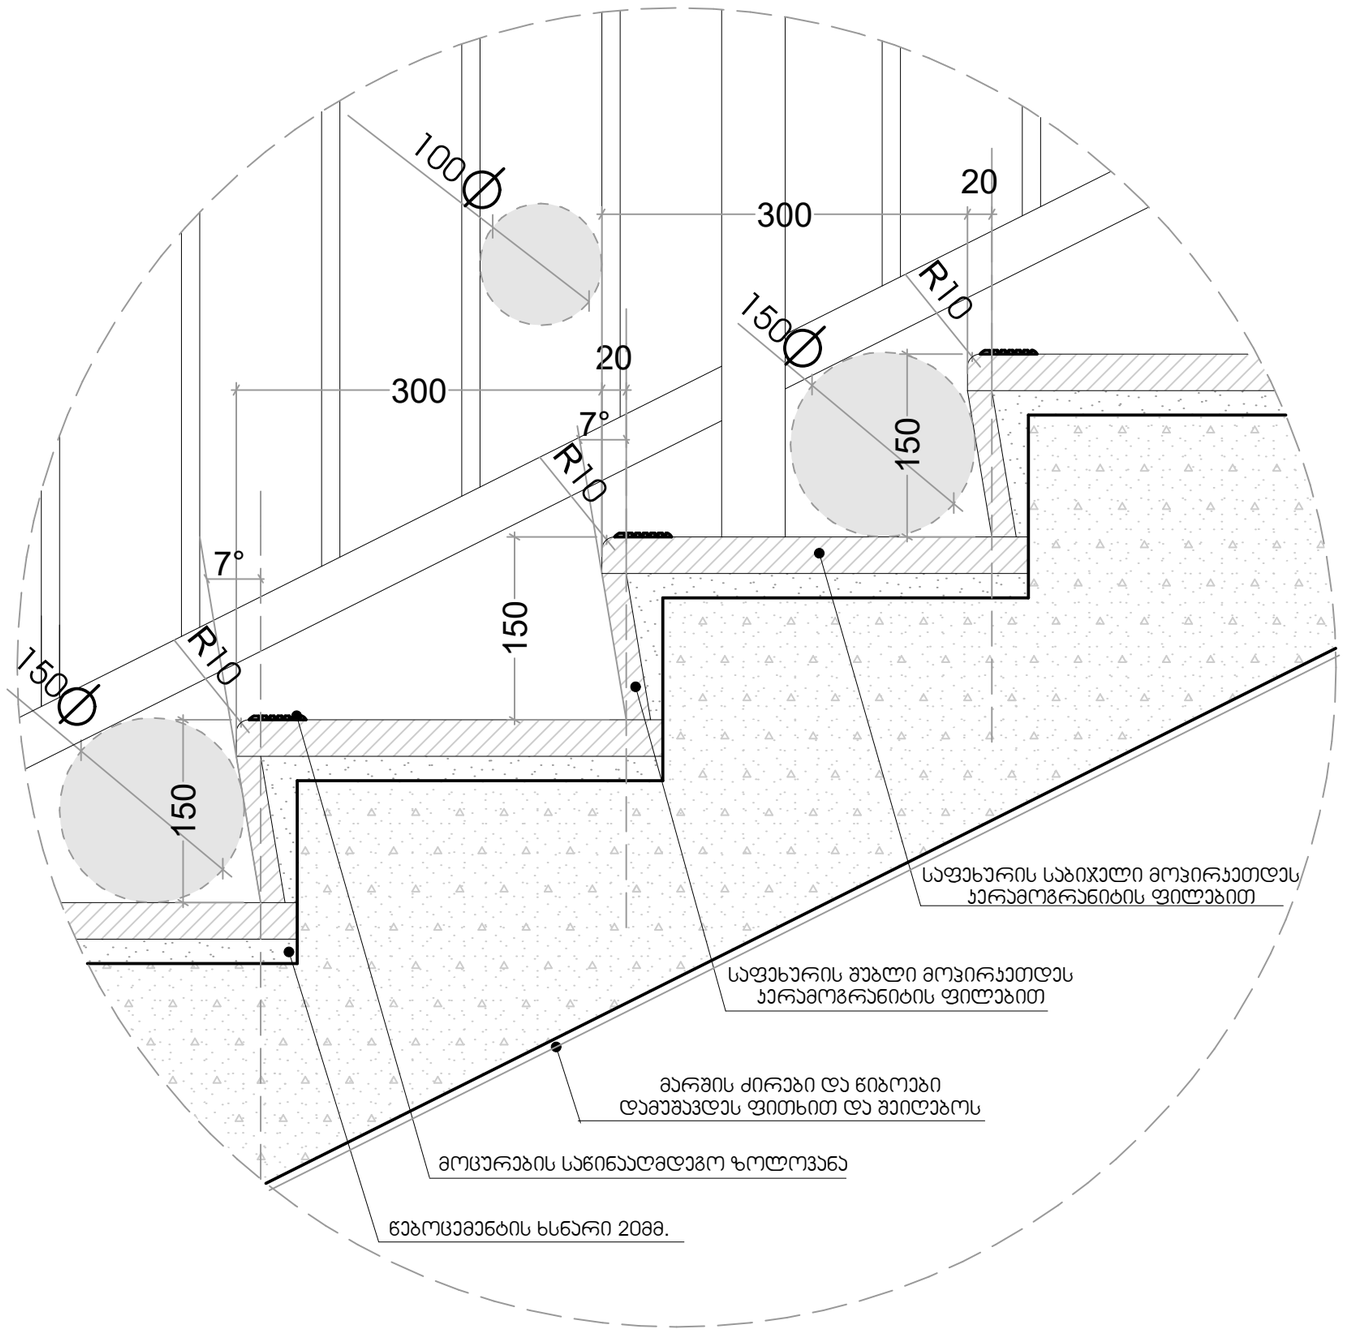

კვანძი -4

კიბის უჯრედში შემავალი კარის განშლა მ. 1:50

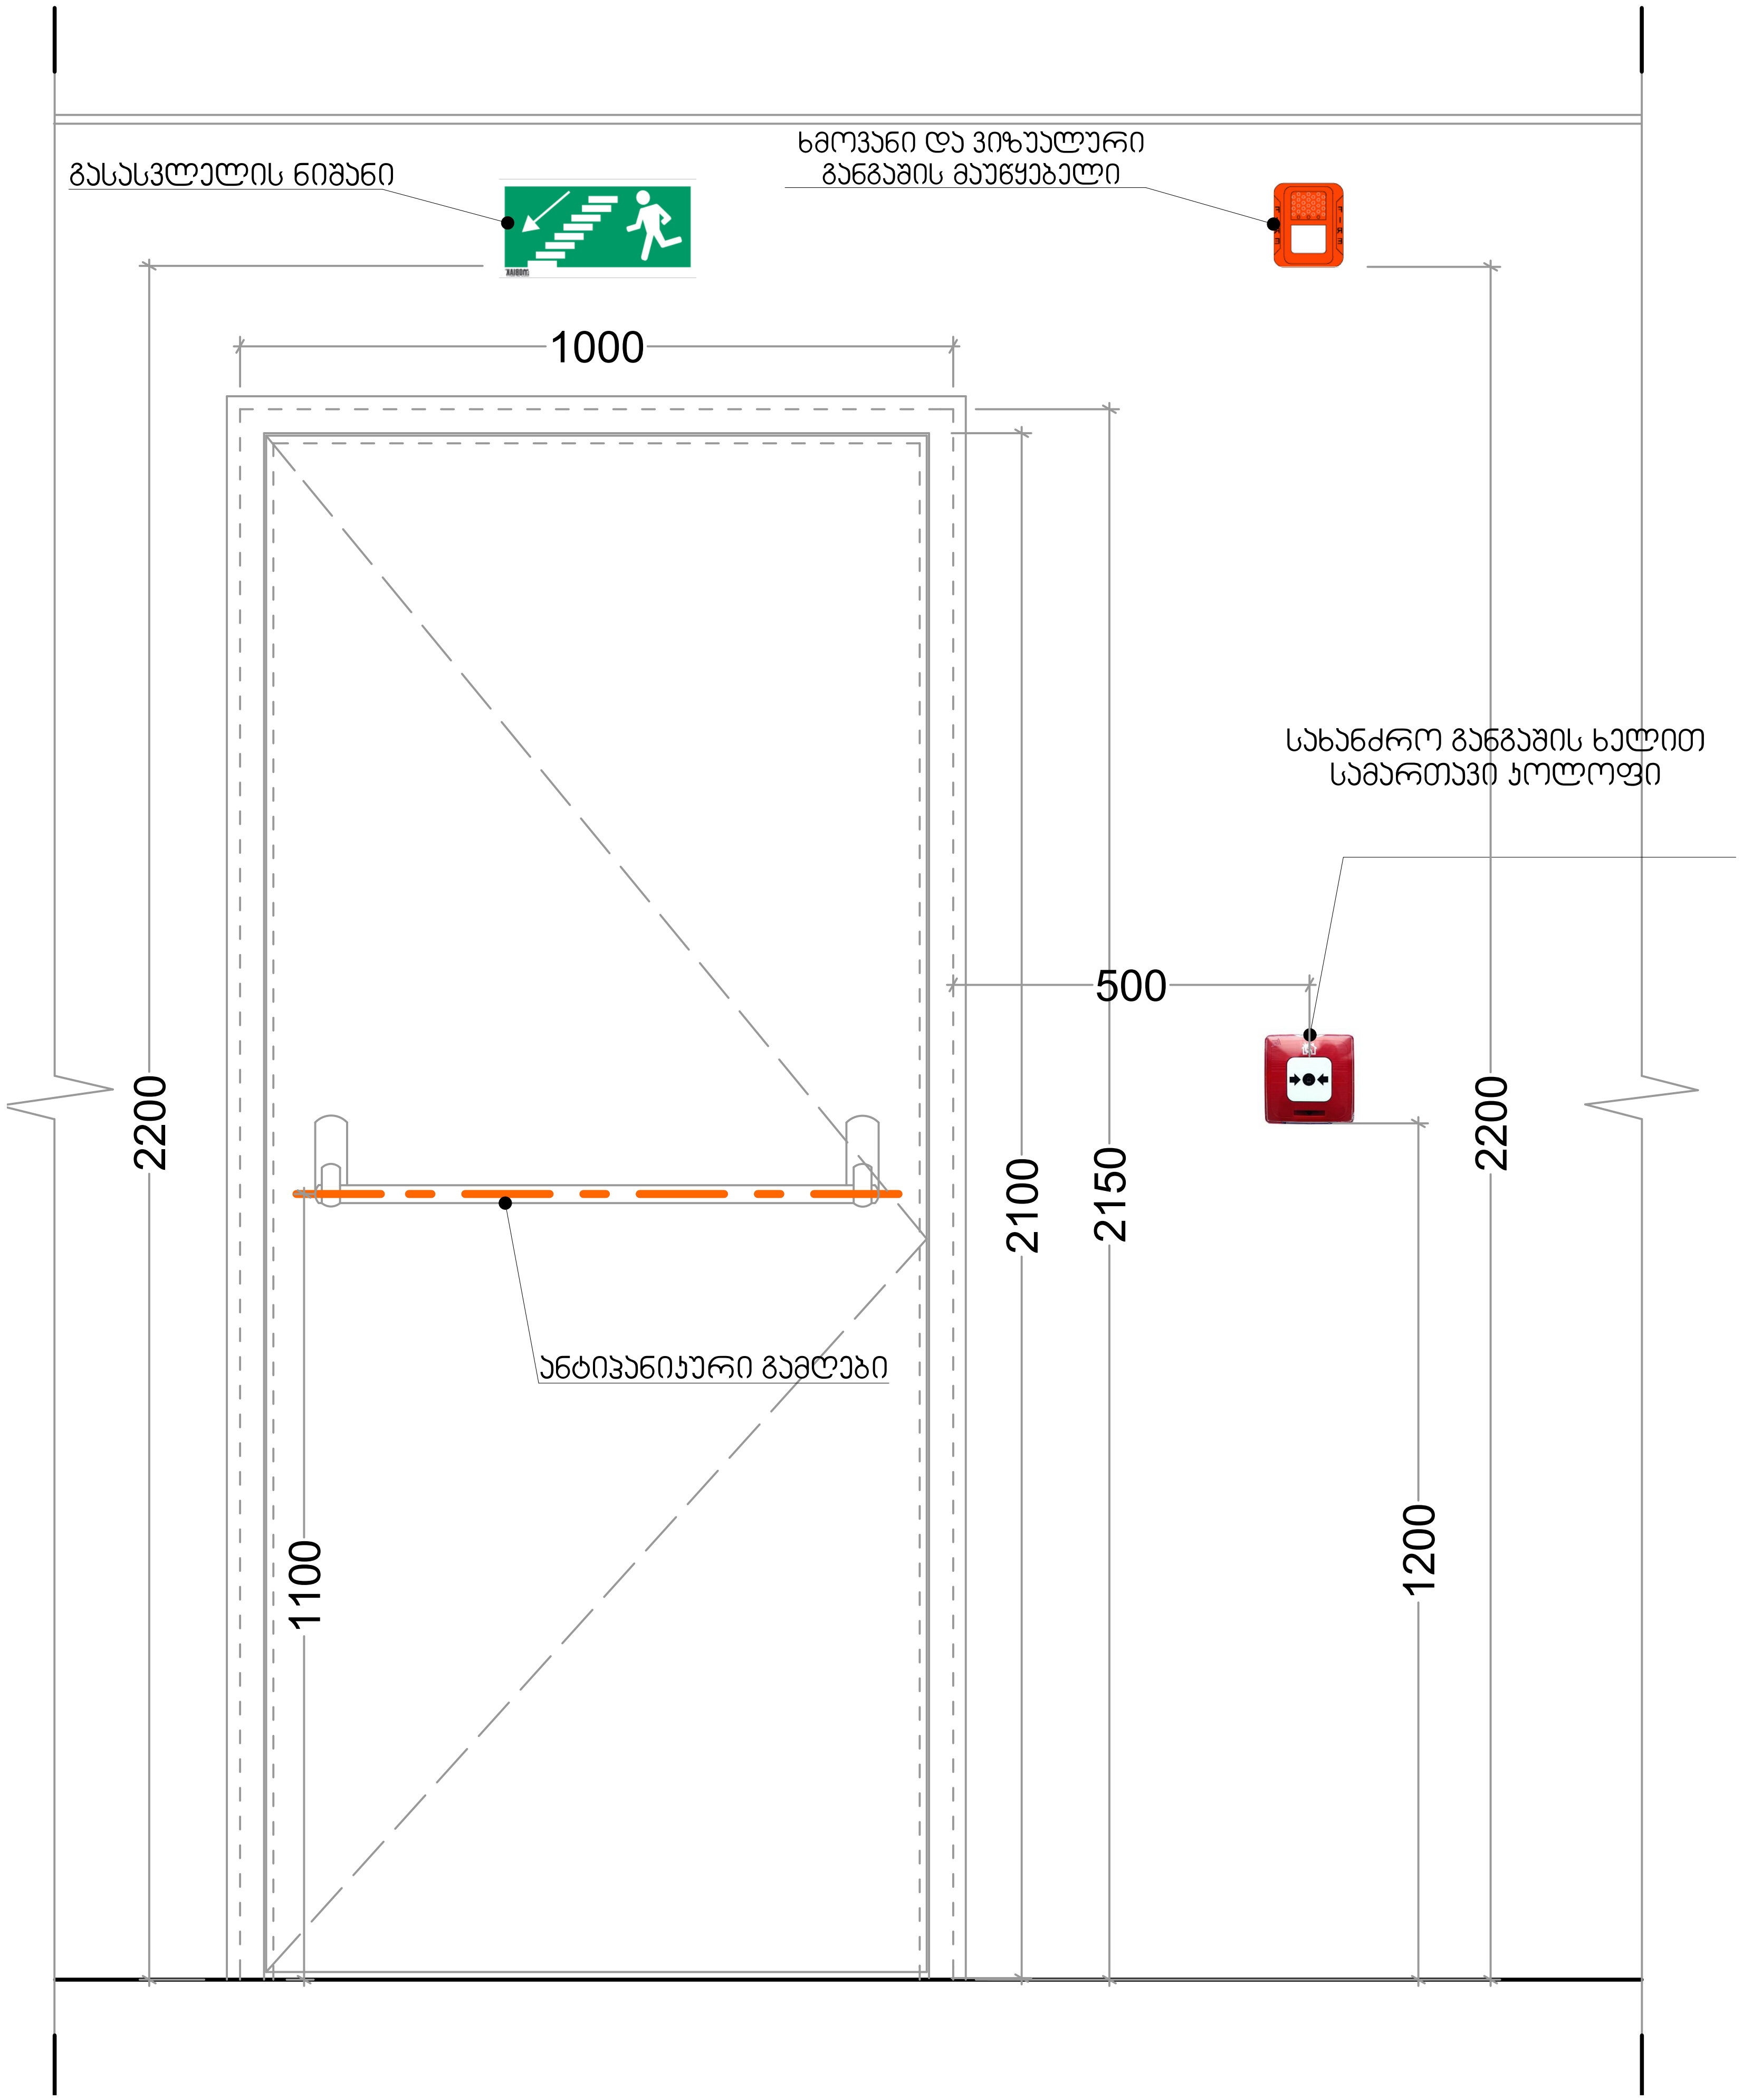

ჯვანძი -5

სახელურის დამაგრების ჯვანძი

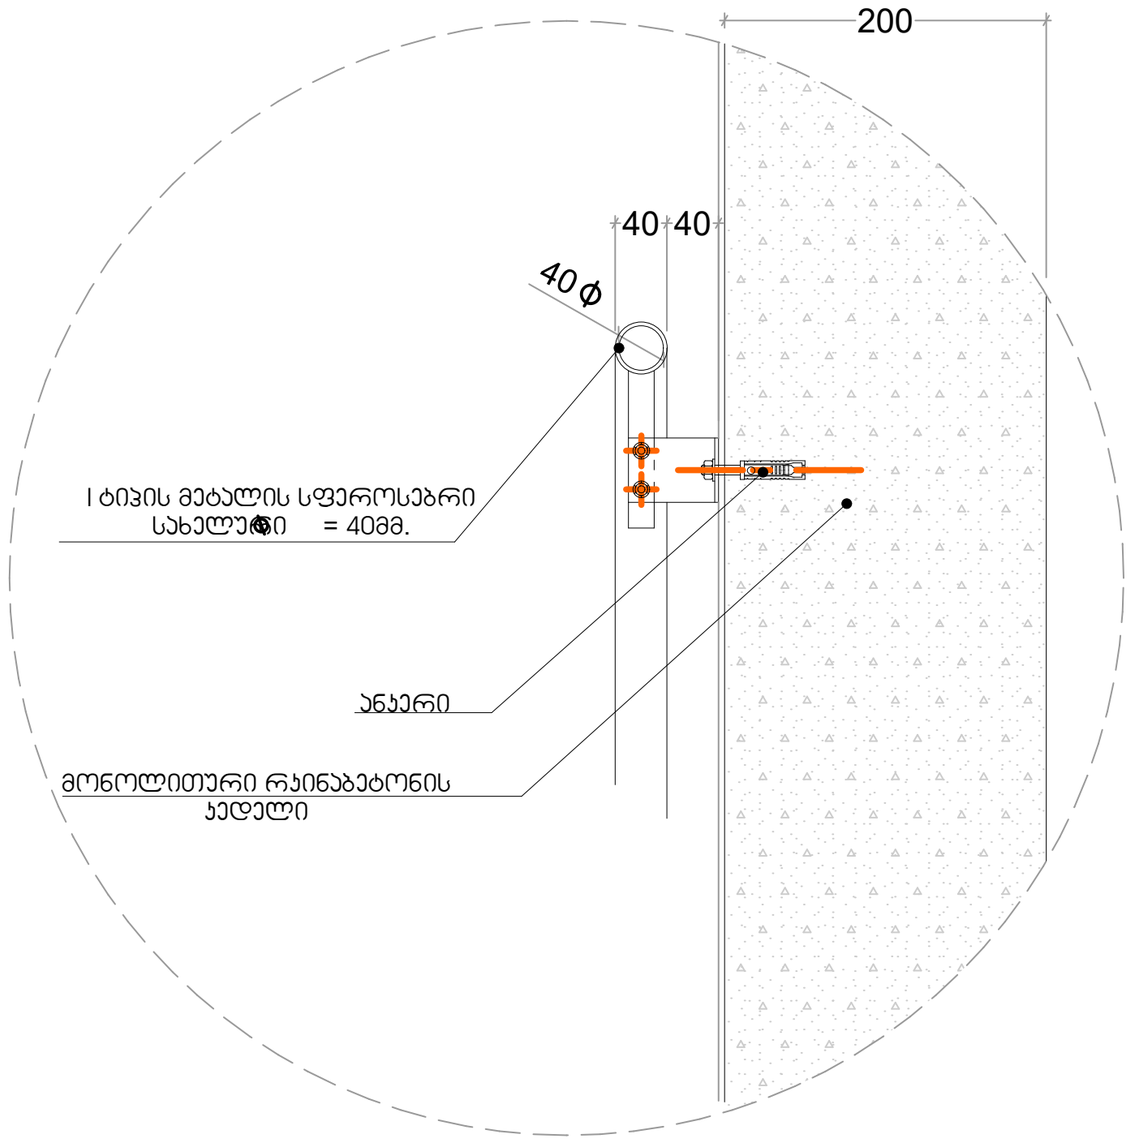

ჯვანძი -6

მოაჯირის დამაგრების დეტალი

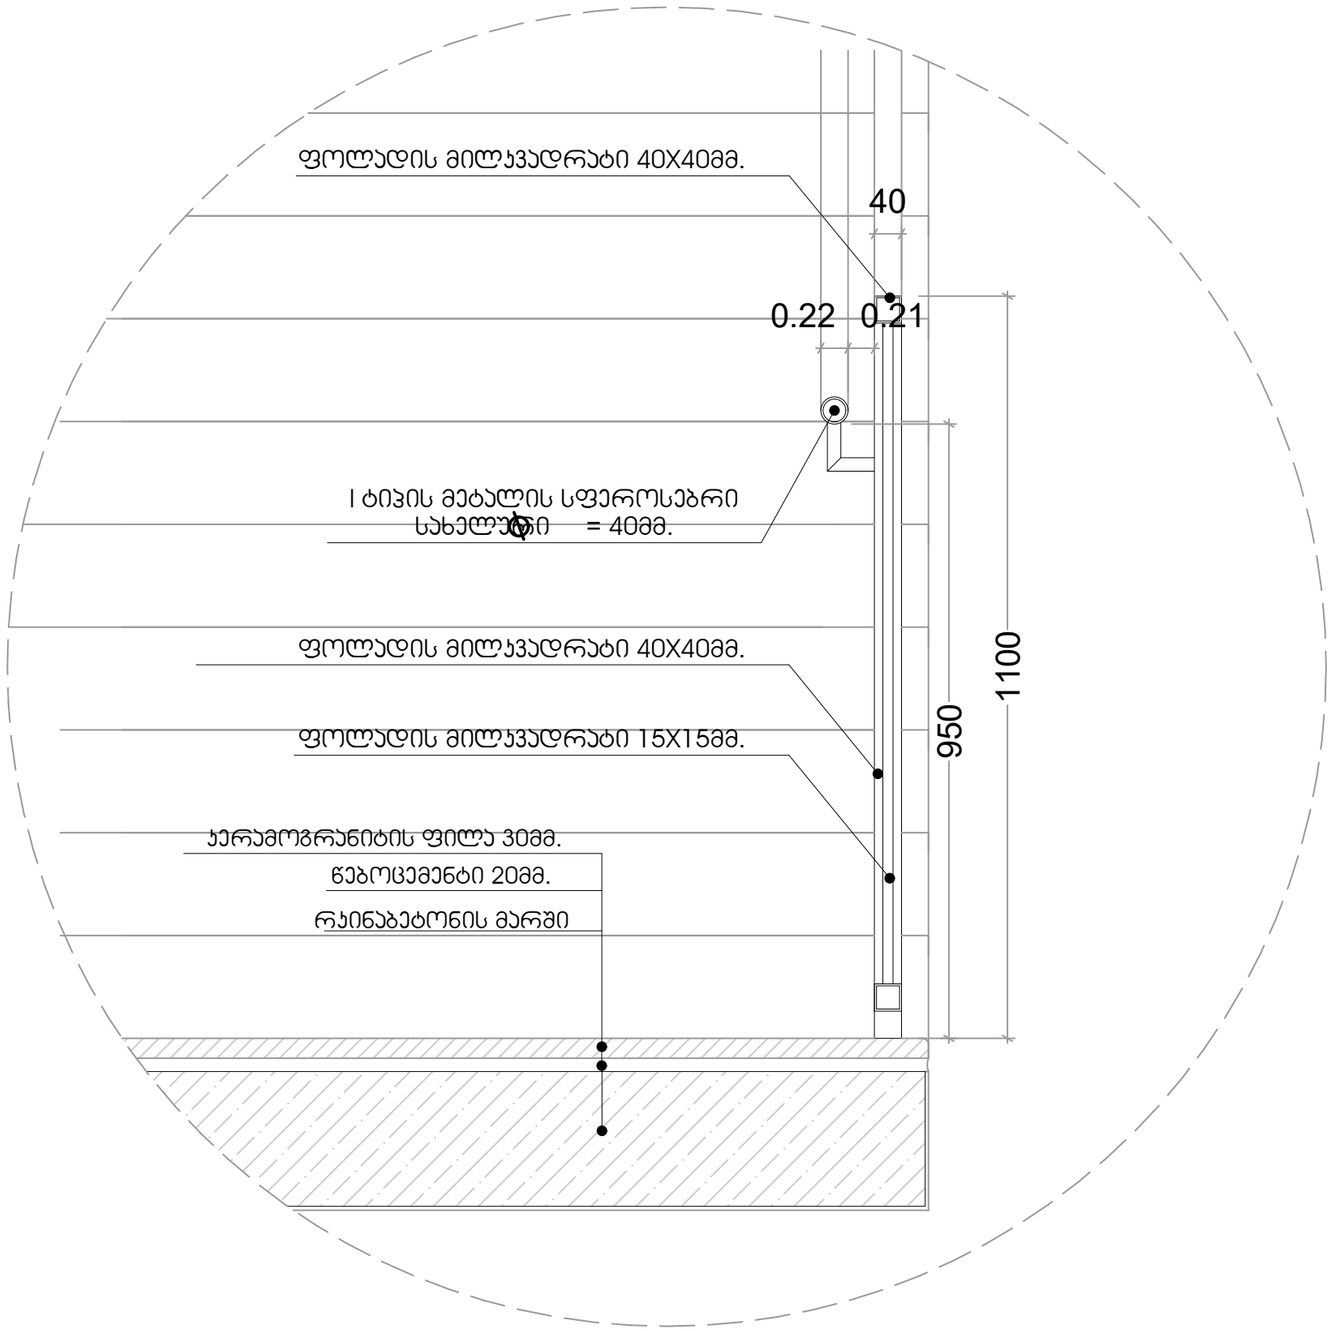

ჯვანძი - 8

შენობის სახურავის ფრაგმენტი +33.50 ნიშნულზე მ. 1:50

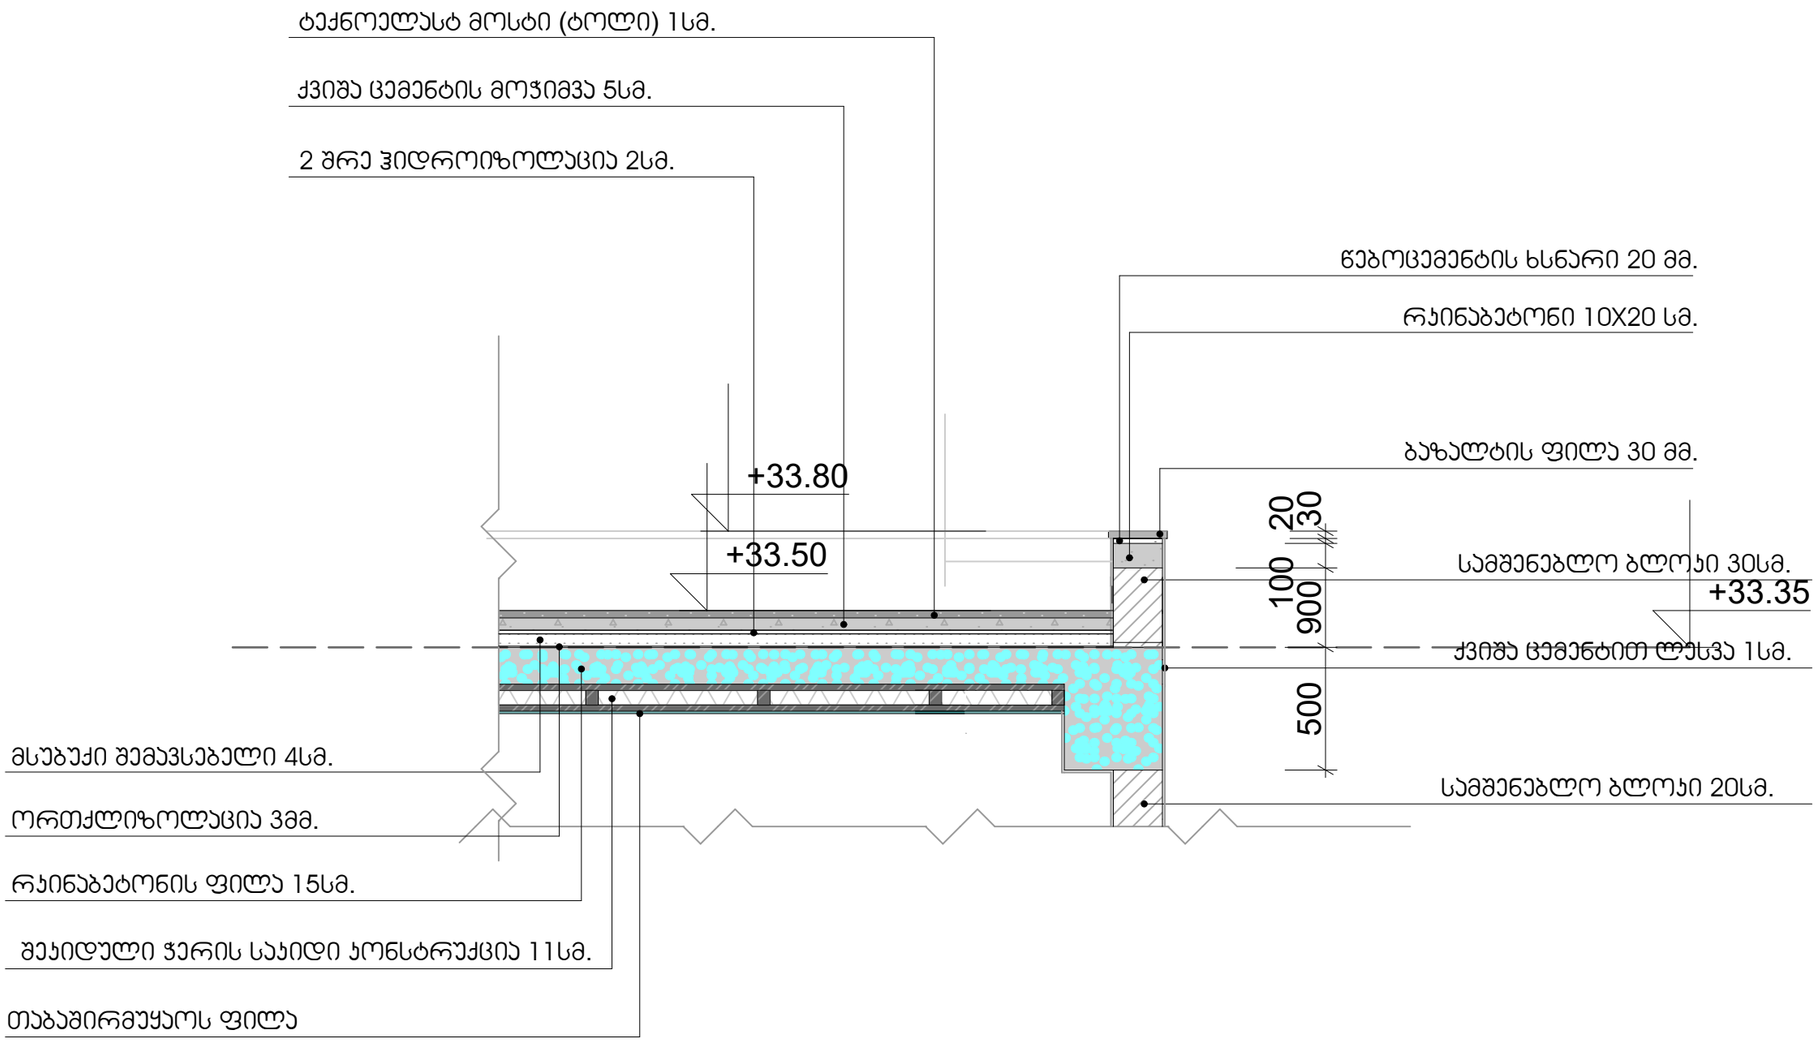

ჯვანძი - 10

შენობის სახურავის ფრაგმენტი +31.00 ნიშნულზე მ. 1:50

