არქიტექტურული გეგმები

გეგმა -3.80 მ:1:200

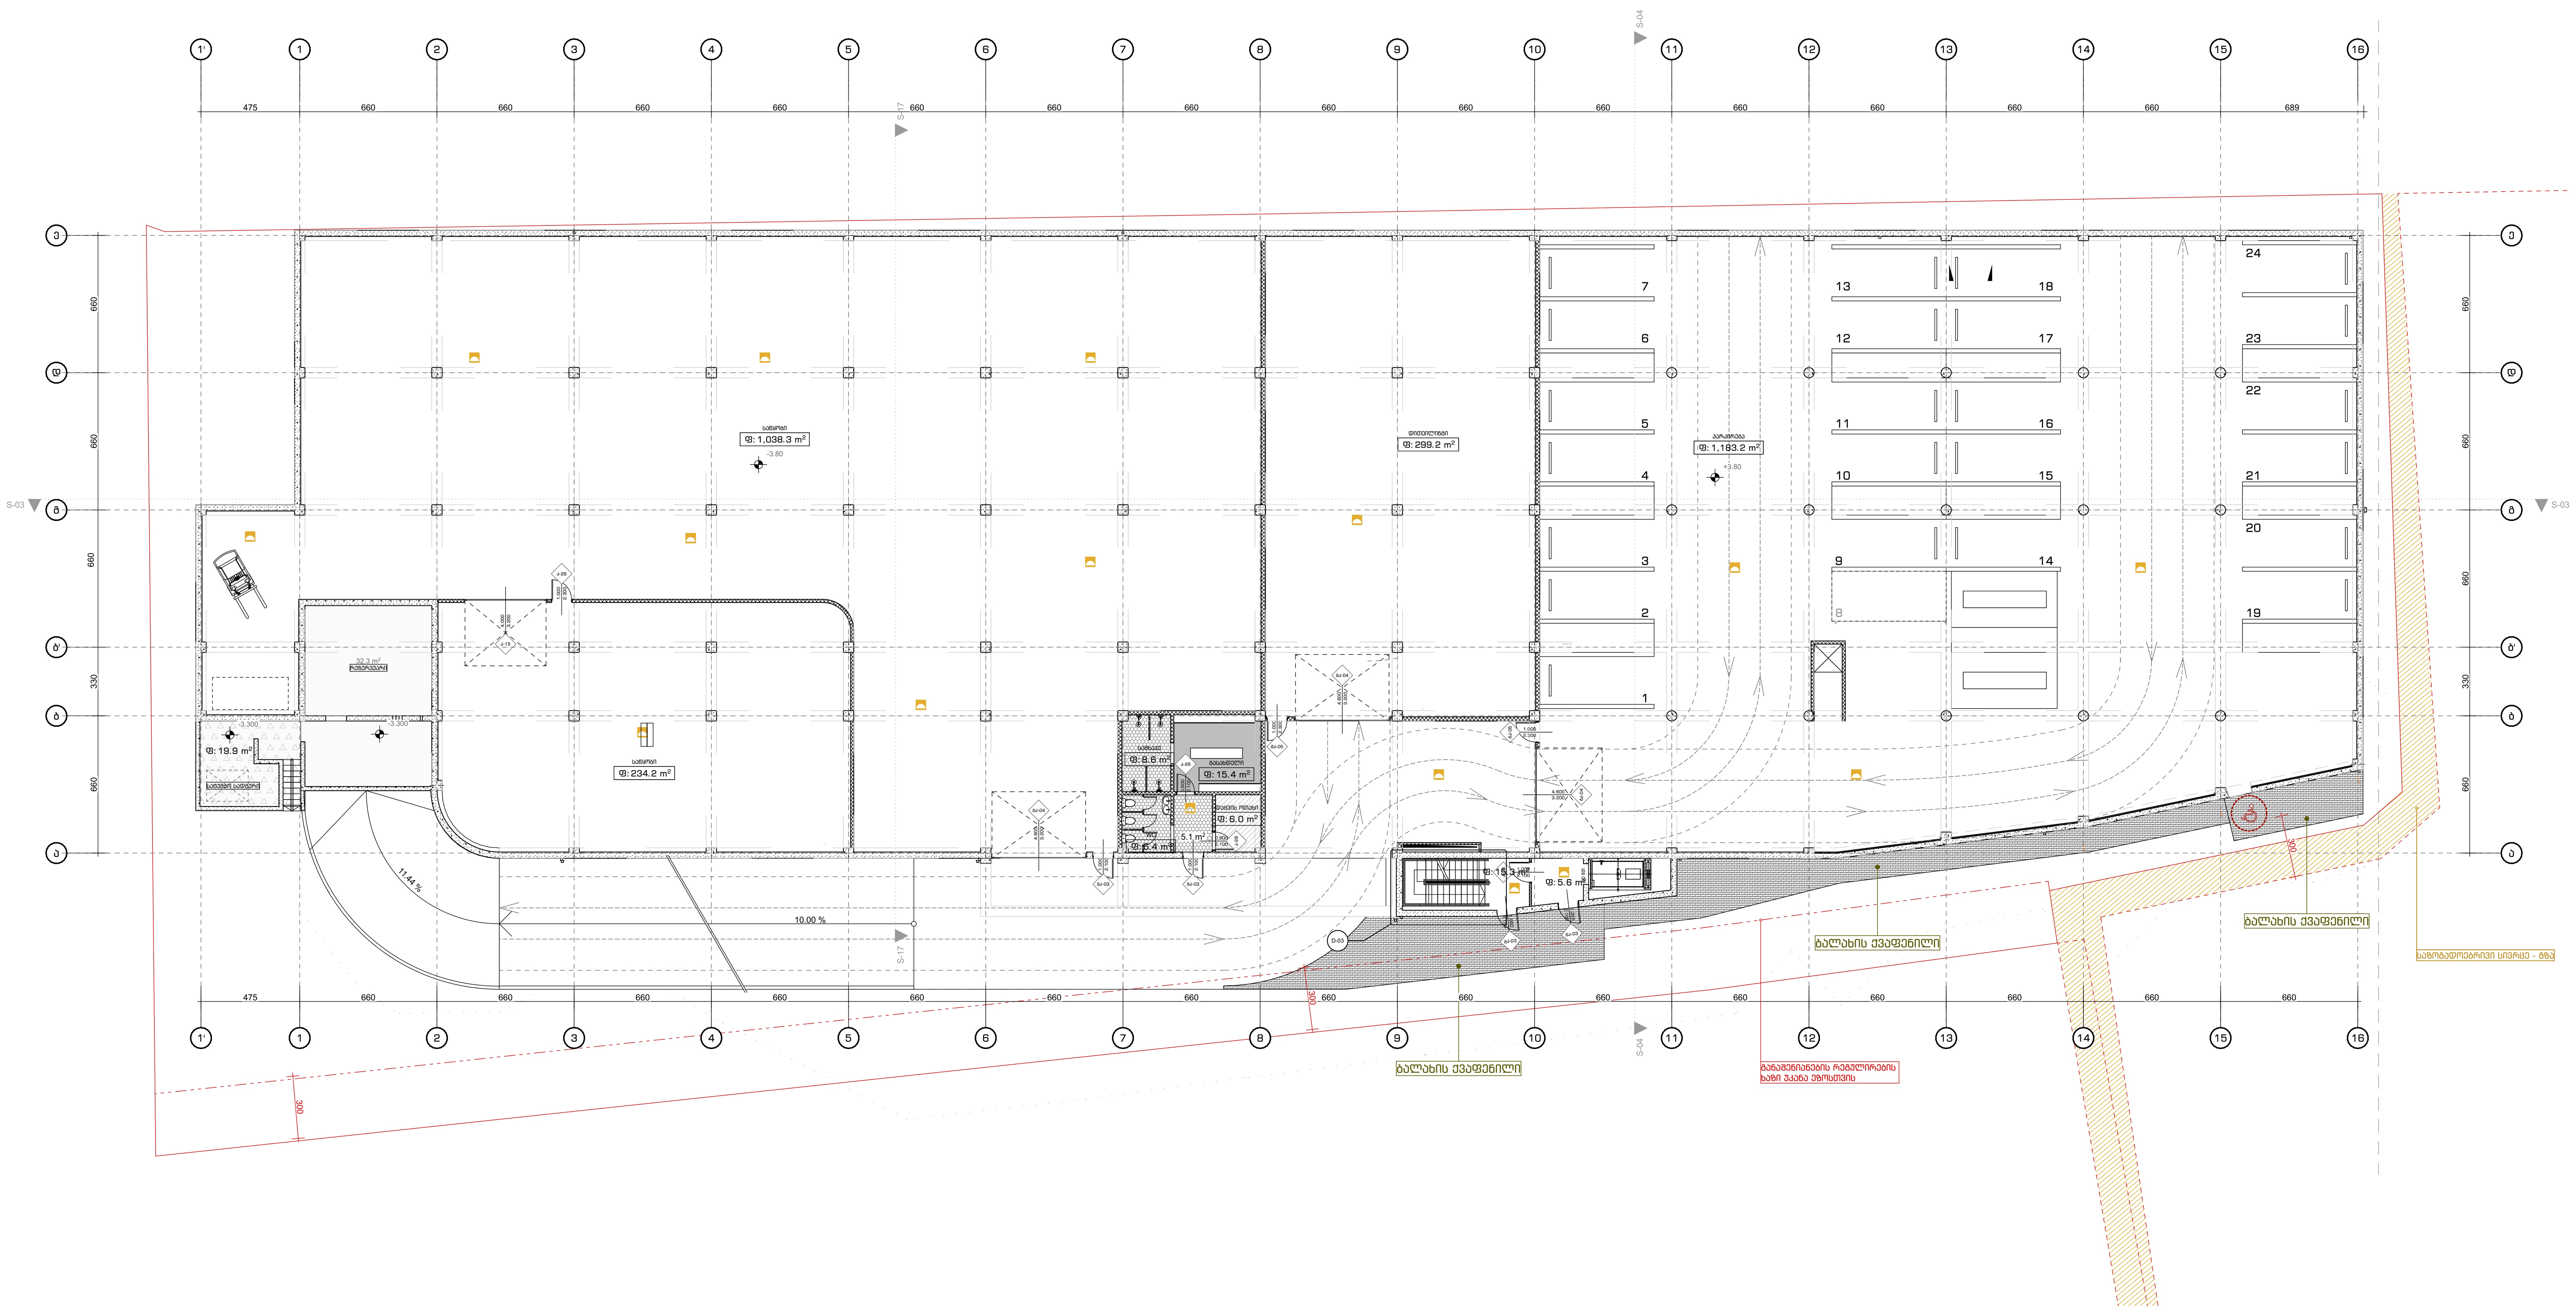

ფორმატი A-1	2022 წ.

შენიშვნები:

1. ნახაზზე ზომები მოცემულია სანტიმრტებში
2. ნახაზზე ნიშნულები მოცემულია მეტრებში
3. ნახაზის ყველა ცვლილება მშენებლობისას შეთანხმებული უნდა იყოს პროექტის ავტორთან

ექსპლიკაცია:

დამკვეთი:	შპს პიტ-სტოპ - ს/კ206114505
მისამართი:	ქ.თბილისი,გზატკეცილი კახეთი,№ 15
პროექტის სახელწოდება	მრავალფუნქციური კომპლექსი (სავაჭრო,საოფისე,საგამოფენო სივრცე-შოურუმი და ავტოსერვისი)

თანამდებობა	სახელი გვარი	ხელმოწერა
დირექტორი:	ლ. ხუხახშვილი	
პრ. მთ. არქ.:	კ. ხვედელიძე	
ავტორები:	ლ. ხუხახშვილი	
	მ. გეგეშიძე	

TBILQALAQPROEQTI
თბილქალაქპროექტი

შ.პ.ს.
"თბილქალაქპროექტი"

ს/კ 01.19.21.001.454

ნახაზის დასახელება:

გეგმა -3.80

სტადია	ფურცელი	რაოდენობა	მასშტაბი
ა.პ.	007	#LayNoInSubset	1:200

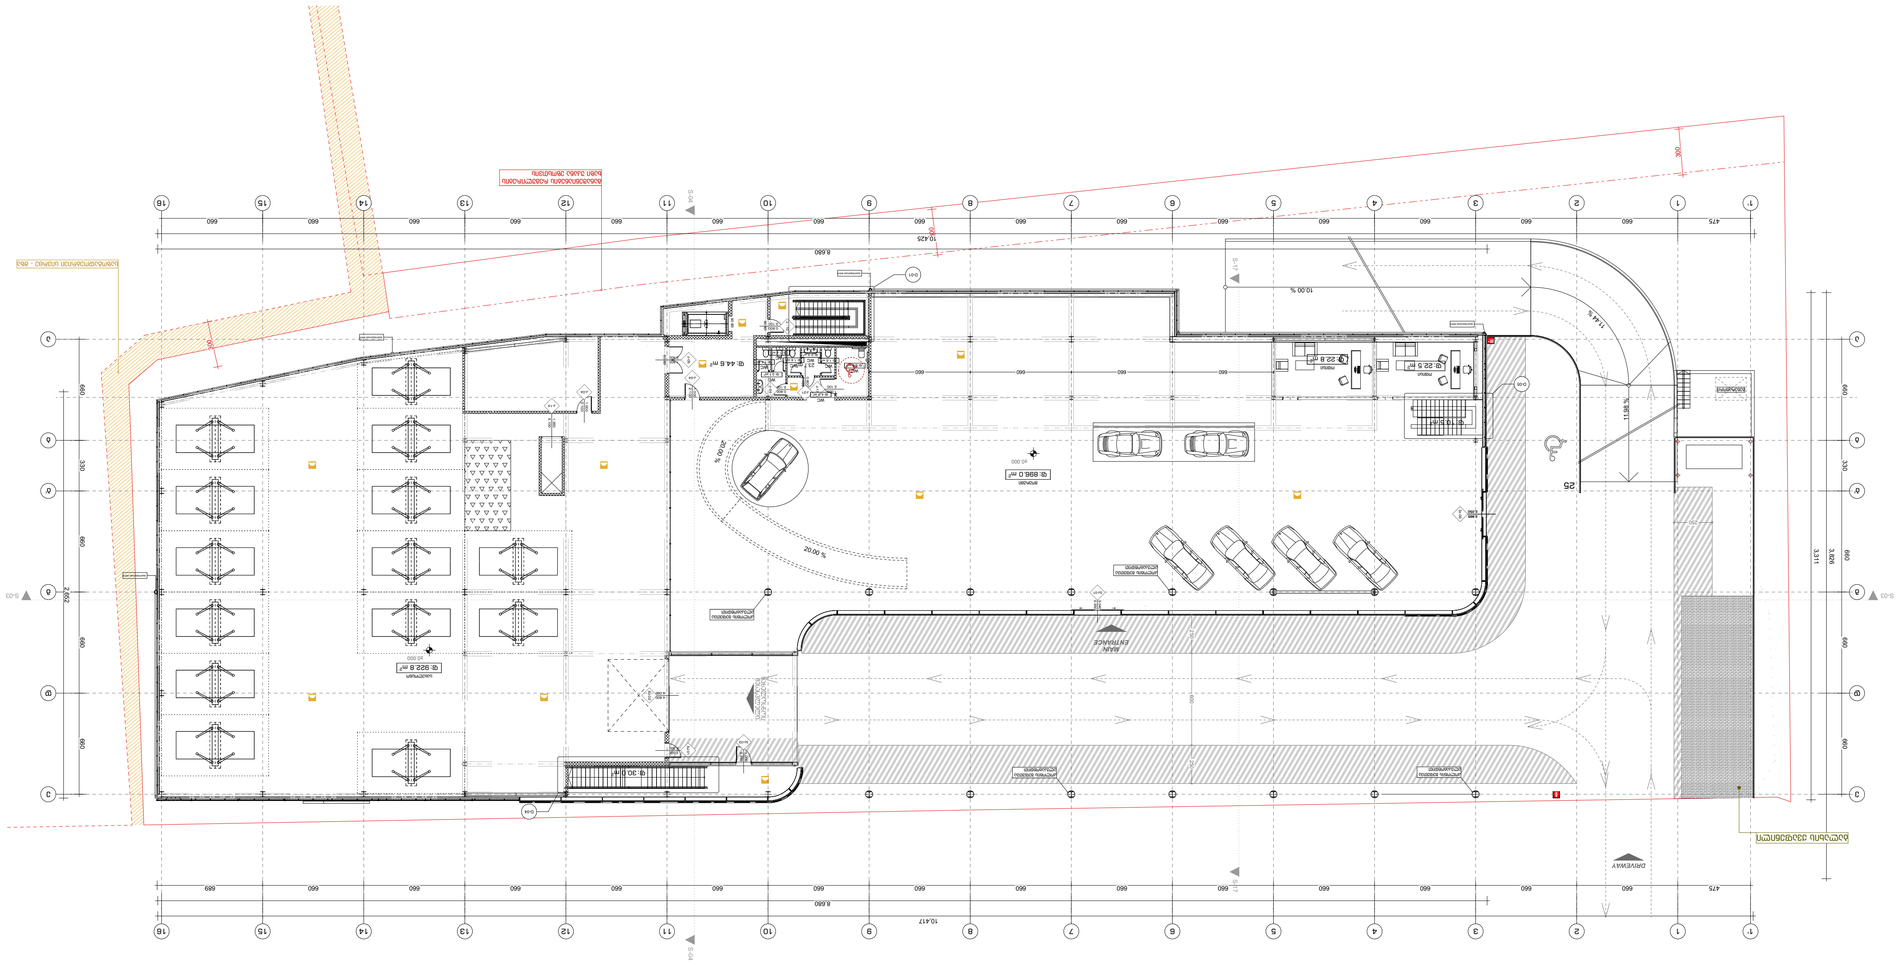

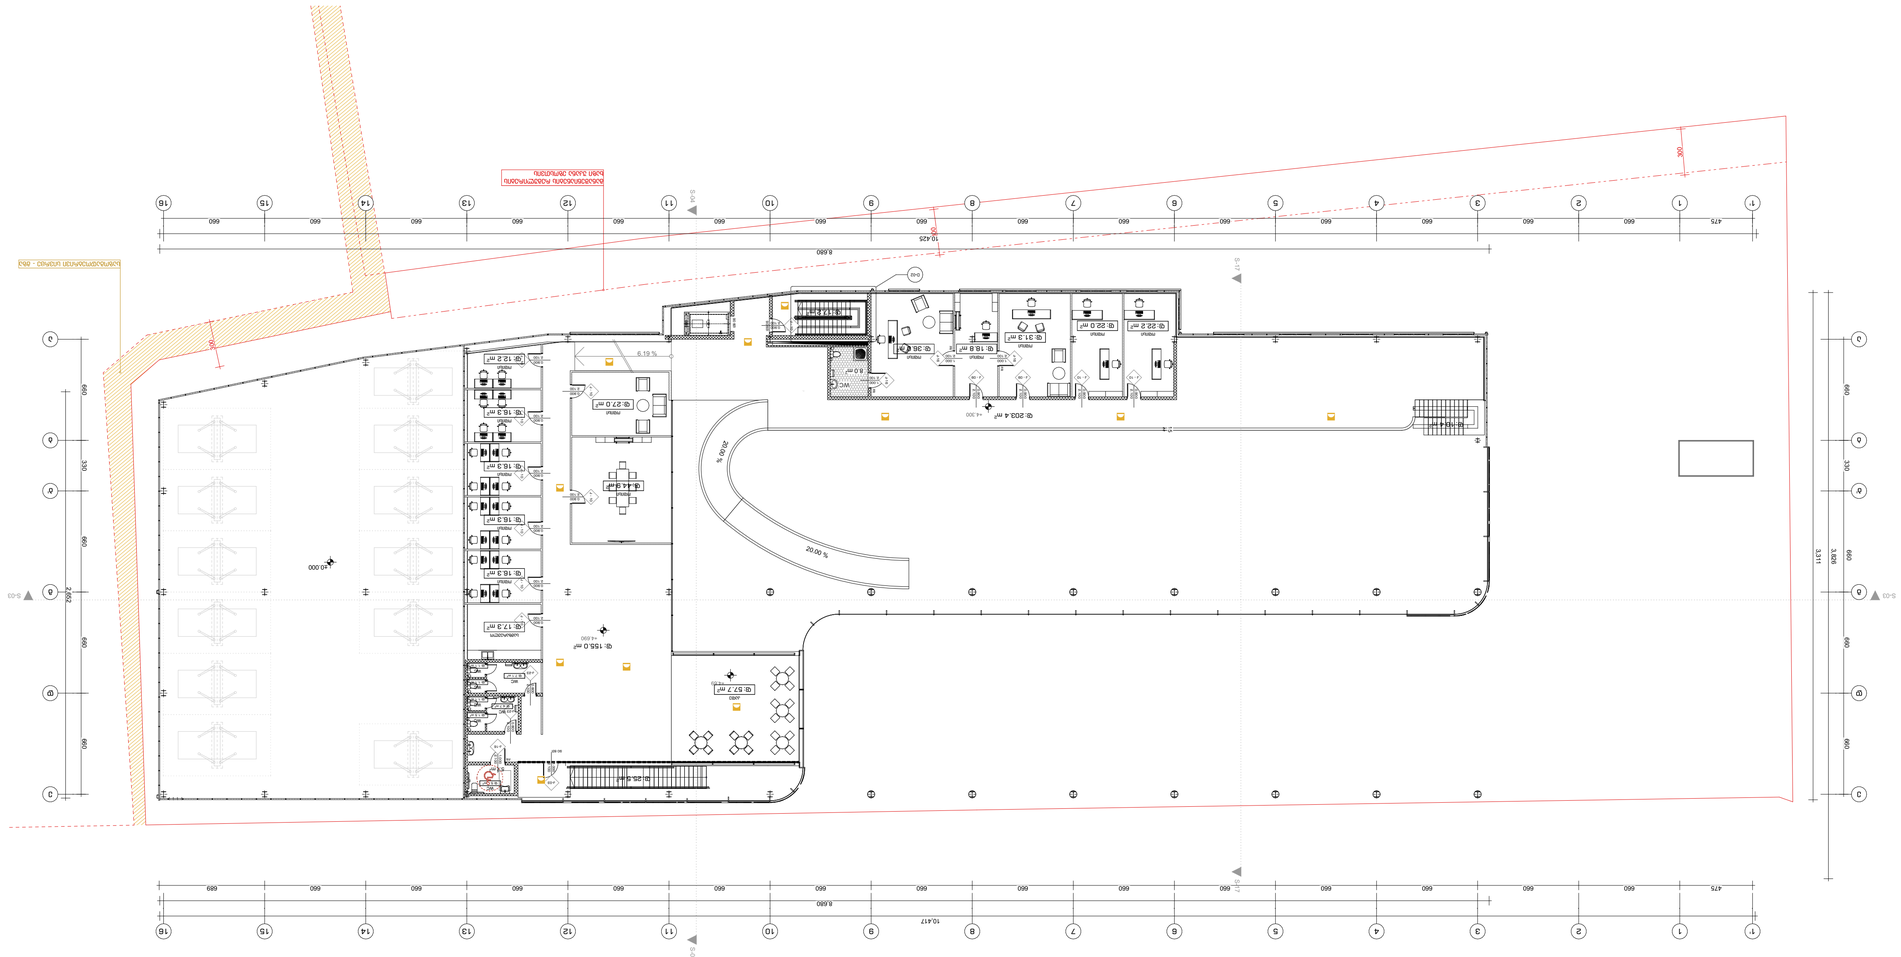

ბეჭდვა +4.30 / +4.69 ზ:1:200

ფურცლის A-1	2022 წ.
შენიშვნები:	
1. ნებისმიერი ცვლილება პროექტში მოითხოვს მისი ავტორის წერილობით თანხმობას 2. ნებისმიერი ტიპის ასლის გადაღება ან გამოყენება ავტორის წერილობითი ნებართვის გარეშე აკრძალულია და გამოიწვევს კანონმდებლობით გათვალისწინებულ პასუხისმგებლობას	

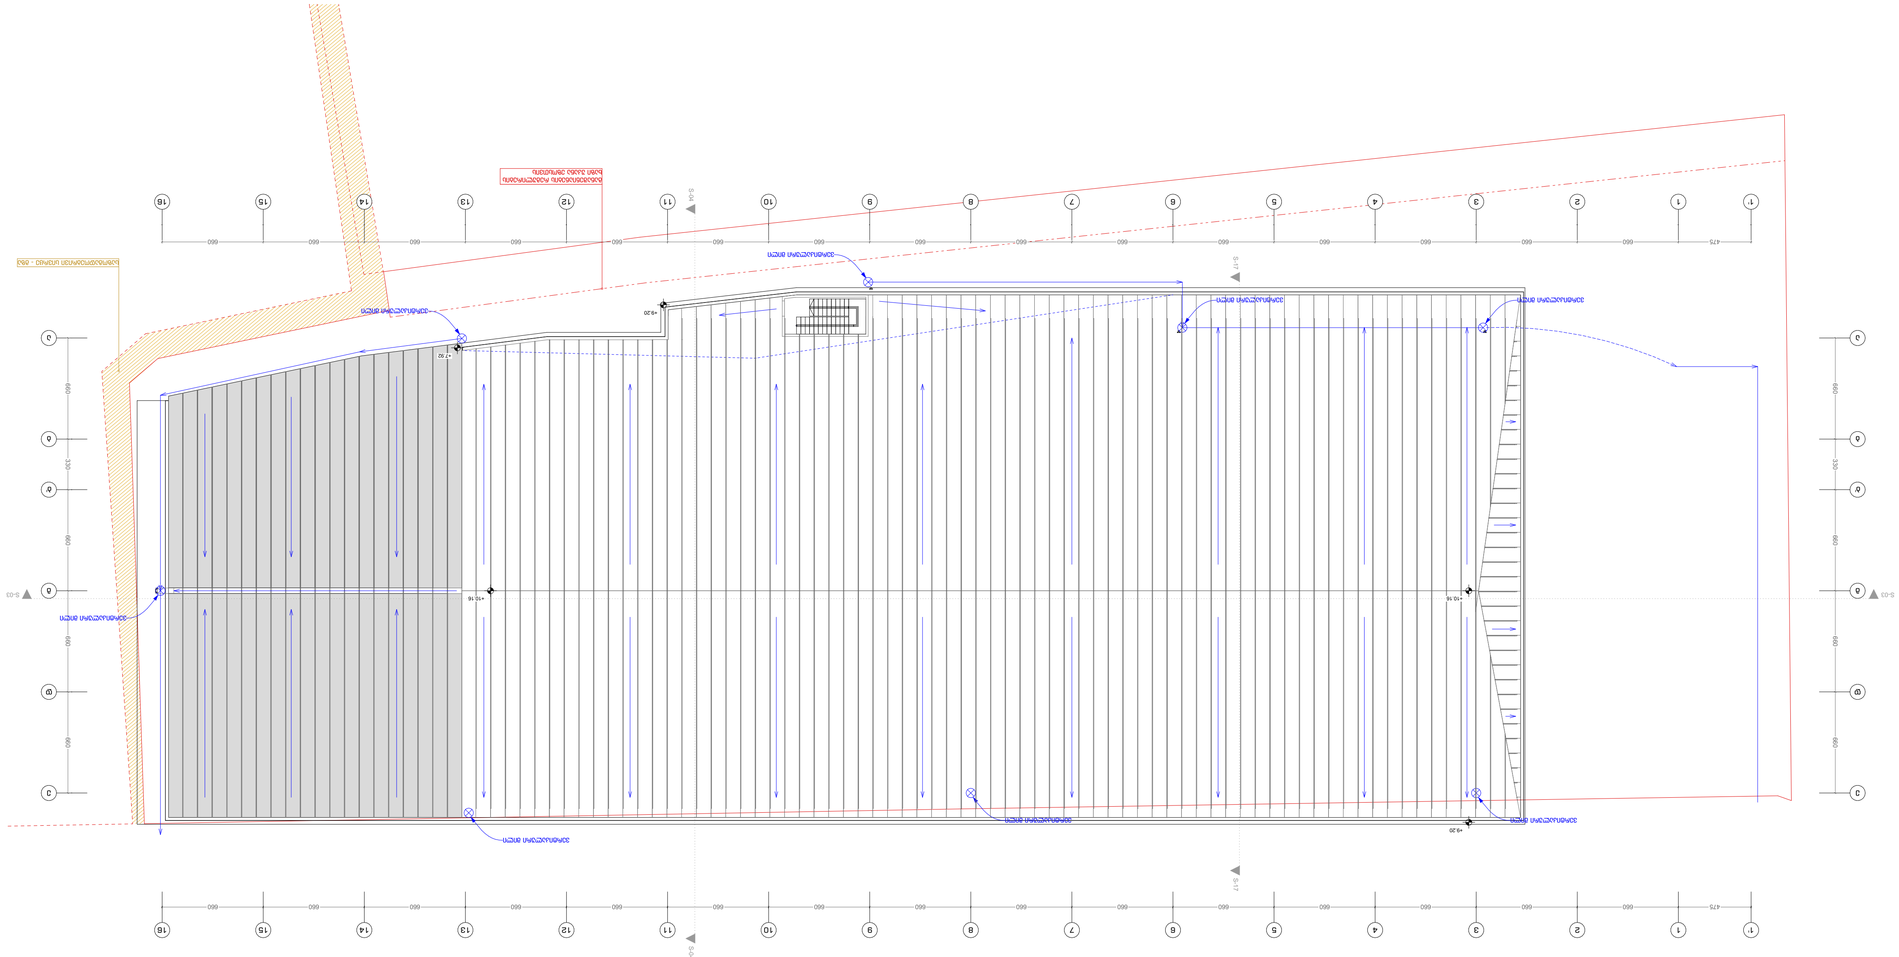
+8.90
+9.30
+10.16
+15.16
+17.37
+9.30
+8.90
+10.16
+15.16
+17.37
5-04
5-03
5-03
5-03

დაკავებულობის გეგმები

შენობა-ნაგებობის უსაფრთხოების წესებთან შესაბამისობის ანალიზი

გამოყენებული წესები - „შენობა-ნაგებობის უსაფრთხოების წესები“

ჩამოთვალეთ შენობის დაკავებულებები და აღწერეთ თითოეული გამოყენება
1.დამხმარე ჯგუფი **დს** (სარდაფის სართული, დამხმარე სათავსები, სახანძრო ტუმბოს ოთახი ,-3.80 ნიშნულზე)
2.სასაწყობო ჯგუფი **სწ-1** (სასაწყობო ფართობები-3.80, +0.10 ნიშნულებზე)
3.სასაწყობო ჯგუფი **სწ-2** (ავტოსადგომი გარაჟები -3.80 ნიშნულზე)
4.საქმიანი ჯგუფი **სქ** (ოფისები +0.10, +4.30, +4.69 ნიშნულებზე)
5.თავშეყრის ფართობი **თვ-3** საგამოფენო გალერეები და მუზეუმები ±0.00 ნიშნულზე)
6.თავშეყრის ფართობი **თვ-2** (არაკონცენტრირებული (მაგიდები და სკამები) +4.30 ნიშნულზე)

<u>კონსტრუქციის ტიპი:</u>	
განსაზღვრეთ კონსტრუქციის არსებული შენობისთვის: მაგალითი: II-A, II-B, V-A, V-B	
განსაზღვრეთ კონსტრუქციის ტიპი ახალი შენობისთვის: მაგალითი: II-A, II-B, V-A, V-B	I-B - მიწის დონის ქვემოთ 1 სართული I-B - მიწის დონის ზემოთ 2 სართული
შერეული კონსტრუქციის შემთხვევაში მიუთითეთ ტიპები, რომელიც გამოყენებული იქნება, განსაზღვრეთ ტიპები და მათი მდებარეობა:	

სიმაღლის შეზღუდვები ცხრილი 503 -ის მიხედვით		
დაკავებულობები	დასაშვები სართულიანობა	შემოთავაზებული სართულიანობა
დამხმარე ჯგუფი დს	5	3 სართული
სასაწყობო ჯგუფი სწ-1	11	2 სართული

სასაწყობო ჯგუფი სწ-2	11	1 სართული
საქმიანი ჯგუფი სქ	11	2 სართული (მიწი ზევით)
თავშეყრის ფართობი თვ-3	11	1 სართული (მიწის ზემოთ)
თავშეყრის ფართობი თვ-2	11	1 სართულზე (მიწის ზემოთ)
	დასაშვები სიმაღლე	შემოთავაზებული სიმაღლე
საერთო სიმაღლე =	48.8 მ	12.50
მიწის ზემოთ სართულის რაოდენობა =		2
მიწის დონის ქვედა სართულის რაოდენობა =		1

ფართობის შეზღუდვები ცხრილი 503 -ის მიხედვით			
დაკავებულობები		დასაშვები ფართობი კვ.მ.	შემოთავაზებული ფართობი კვ.მ.
1. დამხმარე ჯგუფი დს (სარდაფის სართული,დამხმარე სათავსები, სახანძრო ტუმბოს ოთახი)	-3.80	3300.0	28
2. სასაწყობო ჯგუფი სწ-1 (საწყობები)	-3.80 +0.10	4460,0	2477
2. სასაწყობო ჯგუფი სწ-2 (ავტოსადგომი გარაჟები)	-3.80	7340.0	1111.1
3. საქმიანი ჯგუფი სქ (ოფისები)	+0.10 +4.30 +4.69	7340.0	342.2
4. თავშეყრის ფართობი თვ-3 (საგამოფენო გალერეები და მუზეუმები)	+0.10	შეუზღუდავი	907.5
5. თავშეყრის ფართბი თვ-2 (არაკონცენტრირებული მააგიდები და სკამები)	+4.69	შეუზღუდავი	57.7
იატაკის საერთო ფართობი =		6013.0	
იატაკების რაოდენობა =		მიწის დონის ქვედა 1 სართული მიწის დონის ზედა 2 სართული	

შენობის საერთო ფართობი =		3038.0 (-3.80 ნიშნ) + 2123.4 (±0.00 ნიშნ) + 68.8 + 782.8 (+4.69 ნიშნ) = 6013.0

გარე კედლის ცეცხლმედეგობისა და ღიობისადმი მოთხოვნები ცხრილების 602-ის და 705.8 -ის მიხედვით									
გარე კედელი	ხანძარსაწინააღმდეგო მანძილი (მეტრი)	ცეცხლმედეგობის ხარისხი (საათი)		კედლის ღიობების ფართობი (კედლის %)					
		მოთხოვნილი	გათვალისწინებული	დასაშვები			გათვალისწინებული		
				დაცული	დაუცველი საშხეფებით	დაუცველი	დაცული	დაუცველი საშხეფებით	დაუცველი
ე-გ ღერძებში -3.80 ნიშნულზე	6.04	1	1	შეუზღუდავი	შეუზღუდავი	45%	-	-	0
გ-ა ღერძებში -3.30 ნიშნულზე	1.12	2	2	15%	15%	დაუშვებელია	-	-	0
ე-ა ღერძებში	9.0-ზე მეტი	0	0	აუცილებელი არ არის	აუცილებელი არ არის	შეუზღუდავი	-	-	აკმაყოფილებს
16-1’ ღერძებში	9.0-ზე მეტი	0	0	აუცილებელი არ არის	აუცილებელი არ არის	შეუზღუდავი	-	-	აკმაყოფილებს
ა-ე ღერძებში	1.80	1	1	25%	25%	10%	-	-	0

1’-9 ღერძებში -3.80, ნიშნულებზე	8.45	1	1	შეუზღუდავი	შეუზღუდავი	70%	-	-	აკმაყოფილებს
9-16 ღერძებში -3.80, ნიშნულებზე	3.11	1	1	45%	45%	15%	-	-	9%
3-6 ღერძებში +0.10 და +4.20, ნიშნულებზე	7.14	1	1	შეუზღუდავი	შეუზღუდავი	45%	-	-	0
6-9 ღერძებში +0.10 და +4.20 ნიშნულზე	5.08	1	1	75%	75%	25%	-	-	0
9-16 ღერძებში +0.10და +4.20 ნიშნულზე	3.12	1	1	45%	45%	15%	-	-	0

ხანძრისაგან დაცვის სისტემების მოთხოვნები							
დაკავებულობები/სივრცეები/გასასვლელი საშუალებები	ავტოსაშხეფი სისტემა	ალტერნატიული ავტომატური ცეცხლსაქრობი სისტემები	სახანძრო განგაშისა და ცეცხლაღმომჩენი სისტემები	სახანძრო მილდგარების სისტემები	კვამლის საკონტროლო სისტემები	ხელის ცეცხლმაქრები	სახანძრო-სამაშველო სამსახურის მიერ გამოსაყენებელი მისაერთებელი
დამხმარე ჯგუფი დს	კი	არა	კვამლის ავტომატური აღმომჩენი	არა	არა	კი	

სასაწყობო ჯგუფი სწ-1	კი	არა	კი	კი	არა	კი	
სასაწყობო ჯგუფი სწ-2	კი	არა	კი	კი	არა	კი	
საქმიანი ჯგუფი სქ	კი	არა	კვამლზე მორეაგირე მაუწყებლის მოწყობილობები	კი	არა	კი	კი
თავშეყრის ფართობი თვ-3	კი	არა	კვამლის ავტომატური აღმომჩენი	კი	არა	კი	
თავშეყრის ფართობი თვ-2	კი	არა	სახანძრო განგაშის ხელით სამართავი კოლოფები	კი	არა	კი	

განიავებისადმი მოთხოვნები		
დაკავებულობები/სივრცეები/გასასვლელი საშუალებები	ბუნებრივი განიავება	ხელოვნური განიავება
დამხმარე ჯგუფი დს	არა	კი
სასაწყობო ჯგუფი სწ-1	კი	კი
სასაწყობო ჯგუფი სწ-2	კი	კი

საქმიანი ჯგუფი სქ	კი	კი
თავშეყრის ფართობიი თვ-3	კი	კი
თავშეყრის ფართობი თვ-2	არა	კი

თითოეული სართულიდან გასასვლელი საშუალება									
სართულები	დაკავებულობა და დაკავებულობის დატვირთვის ჯამური მაჩვენებელი	მოთხოვნილი გასასვლელები/გასასვლელთან მისადგომის რაოდენობა	გათვალისწინებული გასასვლელების /გასასვლელთან მისადგომის რაოდენობა და ტიპი	გასასვლელი საშუალებების სიგანე					
				გზა-კიბეები		დერაფანი,		გასასვლელის გზაკარი	
				მოთხოვნილი	გათვალისწინებული	მოთხოვნილი	გათვალისწინებული	მოთხოვნილი	გათვალისწინებული
-3.80 ნიშნულზე	სწ-1 დ.დ.60	2							
	სწ-1 დ.დ. 16	1	1 გზა-კიბე	1,10	1,26	-	-	0,82	0,88
	სწ-2 დ.დ.64	2							
+0.10 ნიშნულზე	თვ-3 სქ დს დ.დ 334	2	1 გზა-კარი (თითოეულს)	-	-	-	-	0,82	0,88
	სწ-1 დ.დ.50	2	1 გზა-კარი	-	-	-	-	0,82	0,88
+4.30 ნიშნულზე	სქ დს დ.დ.47	2	1 გზა-კარი (თითოეულს)	-	-	1.20	2.20	0,82	0,88
+4.30 ნიშნულზე	თვ-2 დ.დ. 20	1	1 გზა-კარი (თითოეულს)	-	-	1.20	2.20	0,82	0,88

<table>
<tr><th colspan="14">წყალსადენი სისტემის ფიქსირებული მოწყობილობების რაოდენობა
ცხრილი 1602.1-ის მიხედვით</th></tr>
<tr><th rowspan="3">სართულები</th><th rowspan="3">დაკავებულობა
და
დაკავებულობის
დატვირთვის
ჯამური
მაჩვენებელი</th><th colspan="12">ფიქსირებული მოწყობილობები</th></tr>
<tr><th colspan="2">უნიტაზი</th><th colspan="2">ტუალეტის
ხელსაბანები</th><th colspan="2">აბაზანა/შხაპი</th><th colspan="2">სასმელი წყლის
ფანტანი</th><th colspan="2">სამომსახურეო
ნიჟარა</th><th colspan="2">სამზარეულოს
ნიჟარა</th></tr>
<tr><th>მოთხოვნილი</th><th>გათვალის
წინასწარი</th><th>მოთხოვნილი</th><th>გათვალის
წინასწარი</th><th>მოთხოვნილი</th><th>გათვალის
წინასწარი</th><th>მოთხოვნილი</th><th>გათვალის
წინასწარი</th><th>მოთხოვნილი</th><th>გათვალის
წინასწარი</th><th>მოთხოვნილი</th><th>გათვალის
წინასწარი</th></tr>
<tr><td>-3.80
ნიშნულზე</td><td>სწ-1
სწ-2
ს.დ.დ.140</td><td>2</td><td>3</td><td>2</td><td>2</td><td>1</td><td>4</td><td>1</td><td>1</td><td>1</td><td>1</td><td>-</td><td>-</td></tr>
<tr><td>+0.10
ნიშნულზე</td><td>თვ-3
სქ
დს
სწ-1
ს.დ.დ. 384</td><td>5</td><td>5</td><td>3</td><td>5</td><td>-</td><td>-</td><td>1</td><td>1</td><td>1</td><td>1</td><td>-</td><td>-</td></tr>
<tr><td>+4.30
ნიშნულზე</td><td>სქ
დს
თვ-2
ს.დ.დ 67</td><td>3</td><td>5</td><td>2</td><td>5</td><td>-</td><td>-</td><td>1</td><td>1</td><td>1</td><td>1</td><td>1</td><td>1</td></tr>
</table>

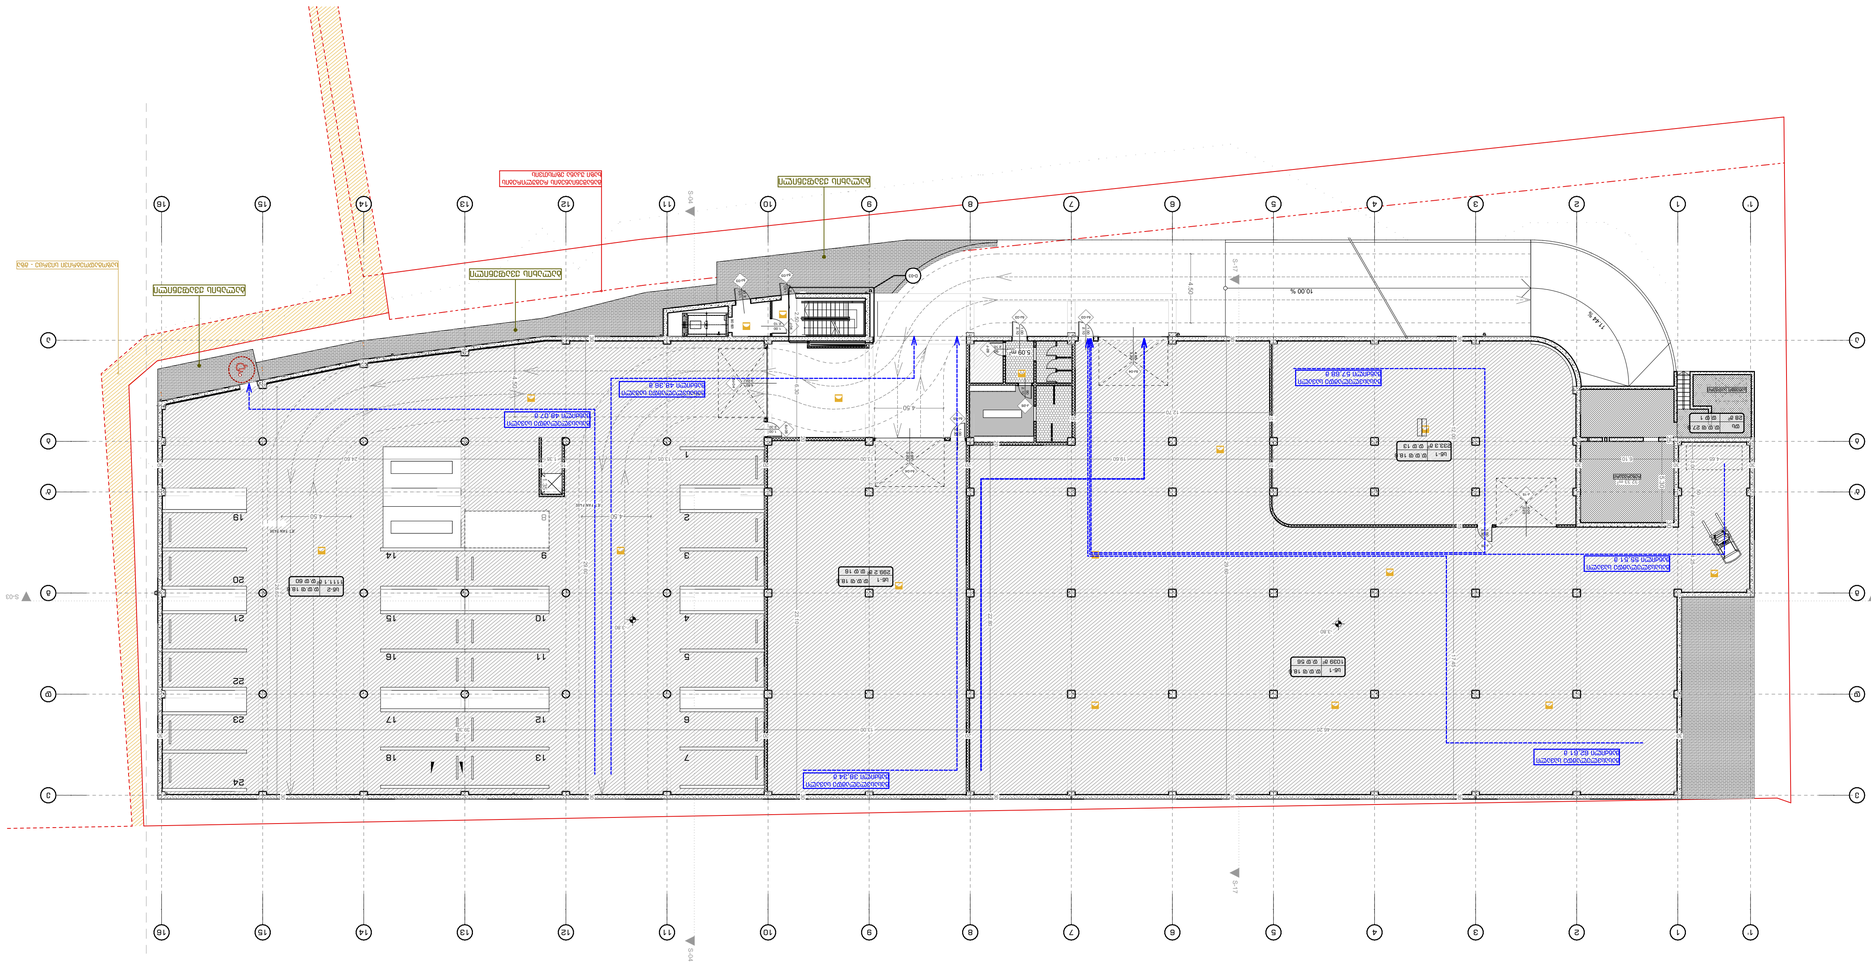
1
2
3
4
5
6
7
8
9
10
11
12
13
14
15
16
17
18
19
20
21
22
23
24
A
B
C
BES

დაკავებულობის გეგმა +0.10 ნიშნულზე მ:1:200

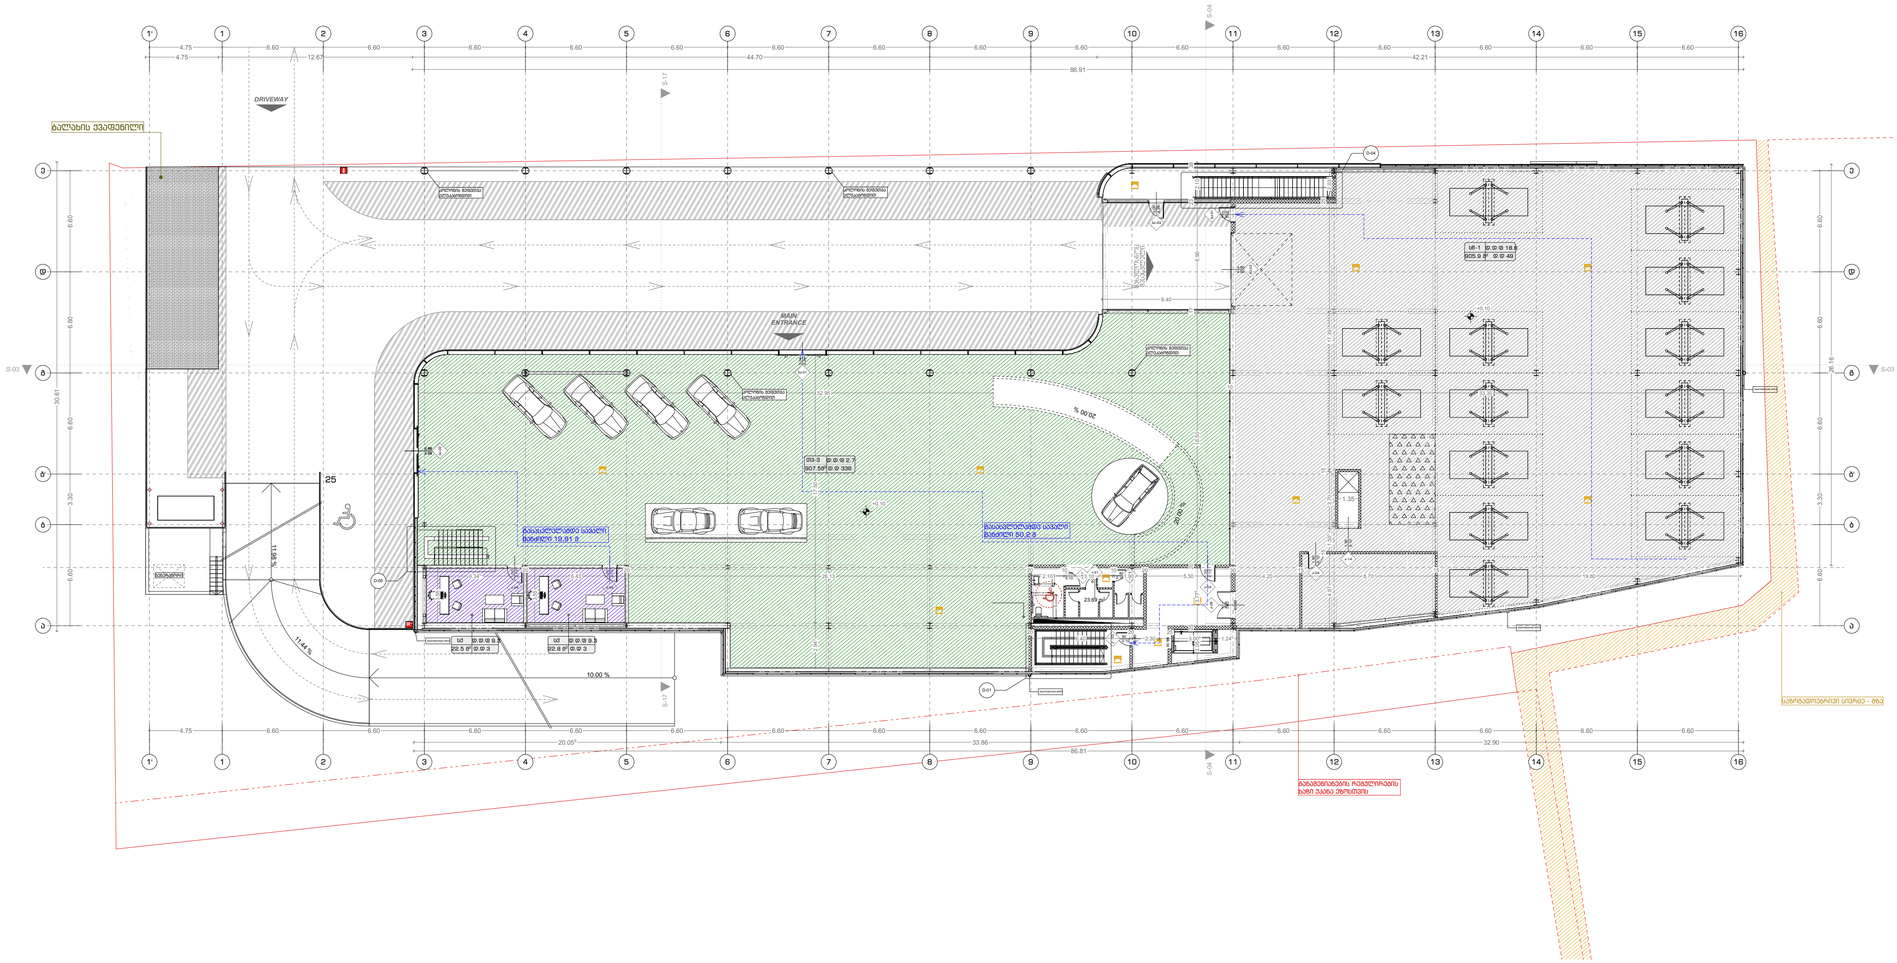
DRIVEWAY
MAIN ENTRANCE
ბალახის ვენტილი
ელექტრო პანელი
ელექტრო პანელი
ელექტრო პანელ

დაკავებულობის გეგმა +4.30 / +4.69 ნიშნულზე
მ:1:200

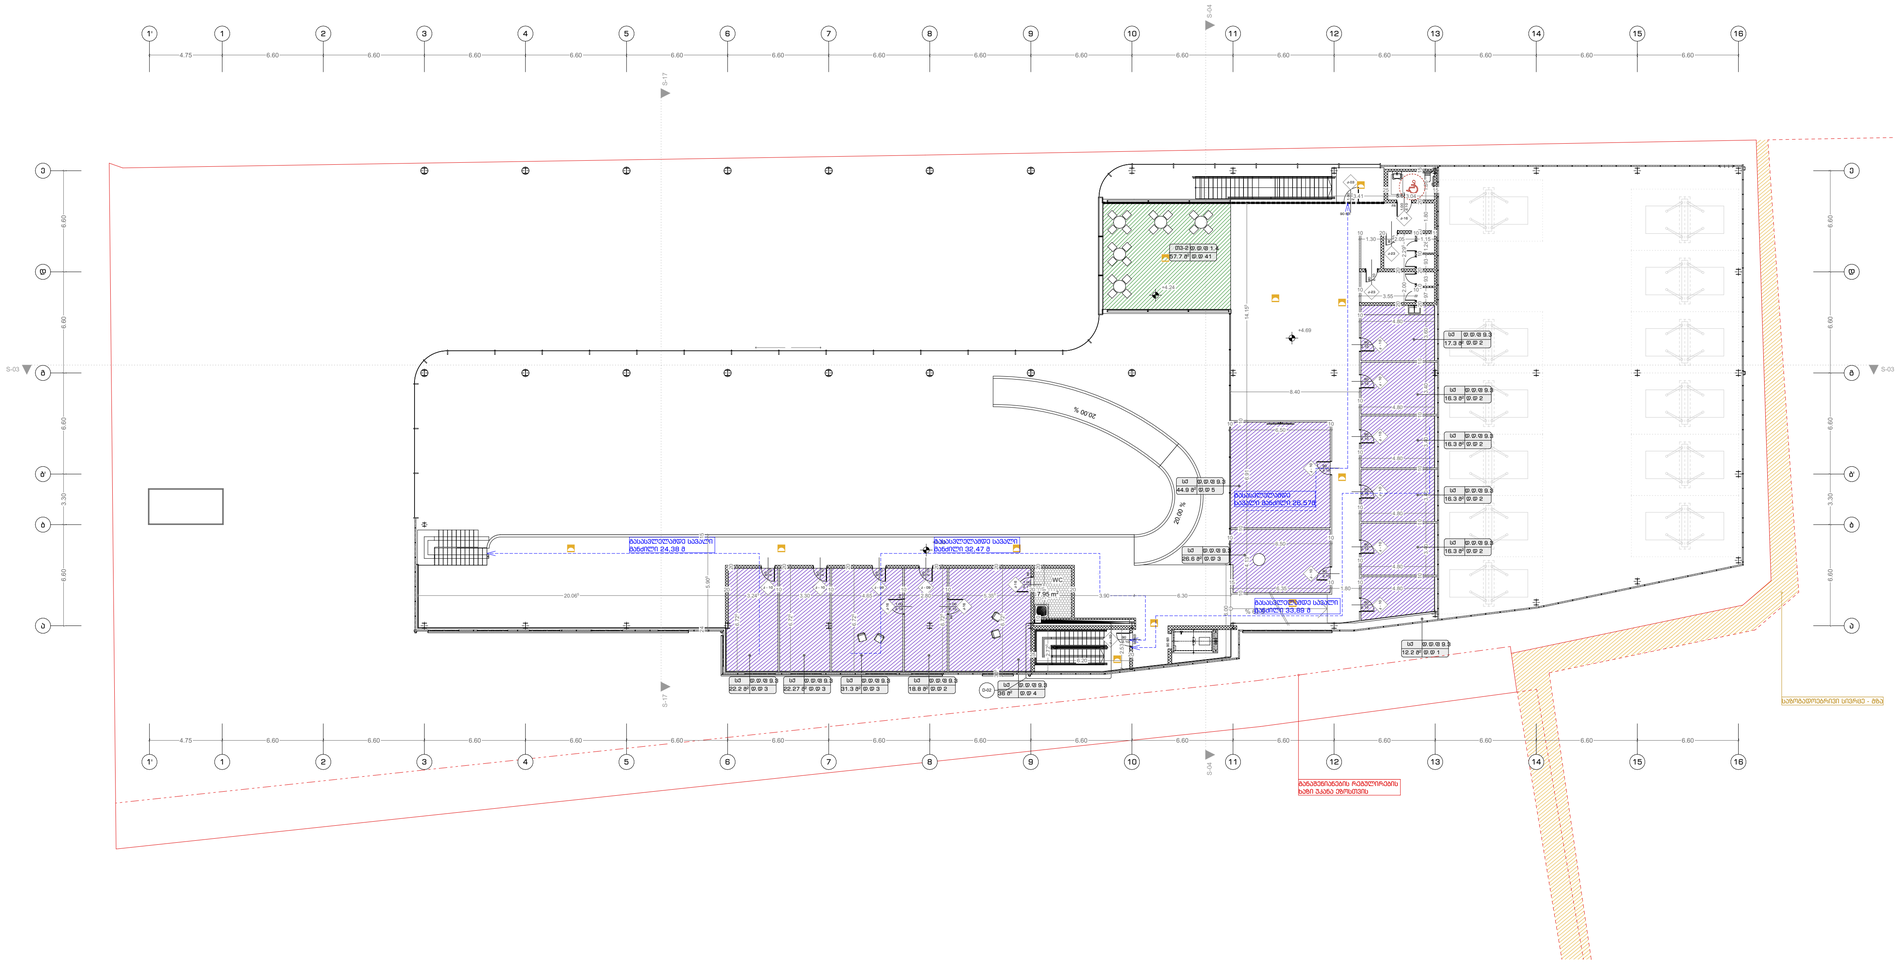

ფორმატი A-1	2022 წ.

შენიშვნები:

1. ნახაზზე ზომები მოცემულია სანტიმრტებში
2. ნახაზზე ნიშნულები მოცემულია მეტრებში
3. ნახაზის ყველა ცვლილება მშენებლობისას შეთანხმებული უნდა იყოს პროექტის ავტორთან

ერთფრთიანი კარი

ერთფრთიანი კარი ზღურბლით

ორფრთიანი კარი

ორფრთიანი კარი ზღურბლით

კარის სიმაღლე 2200 / კარის სიგანე 880 — კარის სპეციფიკაციის №

პირობითი ნიშნები:

სივრცის დასახელება | სართულ. ფართობი | მ: 53,7 მ² | დაკავ.: ს/ძ | დ. ტ. მ.: 1,40 | დ. ტ.: 39 — მთლიანი ფართი; დაკავებულობის დაშვების ფაქტორი

დაკავებულობის ჯგუფი

დაკავებულობის დაშვების ფაქტორი

მასალასელტინ მისაბმოვი მაკრიმალური მანძილი

გასასვლელის ჯერნიშვნელი განათებული ნიშანი

დაკავებულობის ჯგუფების აღნიშვნები

დაკავებულობის ჯგუფები	დაკავებულობის ჯგუფის აღნიშვნა	ფერის კოდი

შენიშვნა:

პანტასტიკური ისტაციის ზელსპირი იქნება ბეტონის ან მცვავსი არანაკლები მასალის, რომელსაც არ უქნება მეწოვის უნარი

დამკვეთი:	შპს პიტ-სტოპ - ს/კ206114505	
მისამართი:	ქ.თბილისი,მზატკეციული კახეთი,№ 15	
პროექტის სახელწოდება	მრავალფუნქციური კომპლექსი (სავაჭრო,საოფისე,საგამოფენო სივრცე-შოურუმი და ავტოსერვისი)	
თანამდებობა	სახელი გვარი	ხელმოწერა
დირექტორი:	ლ. ხუხახმვილი	
პრ. მთ. არქ.:	კ. ხვედელიძე	
ავტორები:	ლ. ხუხახმვილი	
	მ. გეგეშიძე	

TBILISIALAQPROEKTI თბილისიალაქპროექტი

შ.პ.ს. "თბილქალაქპროექტი"

ს/კ 01.19.21.001.454

ნახაზის დასახელება:

დაკავებულობის გეგმა +4.30 / +4.69 ნიშნულზე

სტადია	ფურცელი	რაოდენობა	მასშტაბი
პ.პ.	014	#LayNoInSubset	1:200

ცეცხლმედეგობის გეგმები

ცეცხლმედეგობის გეგმა -3.80 ნიშნულზე მ:1:200

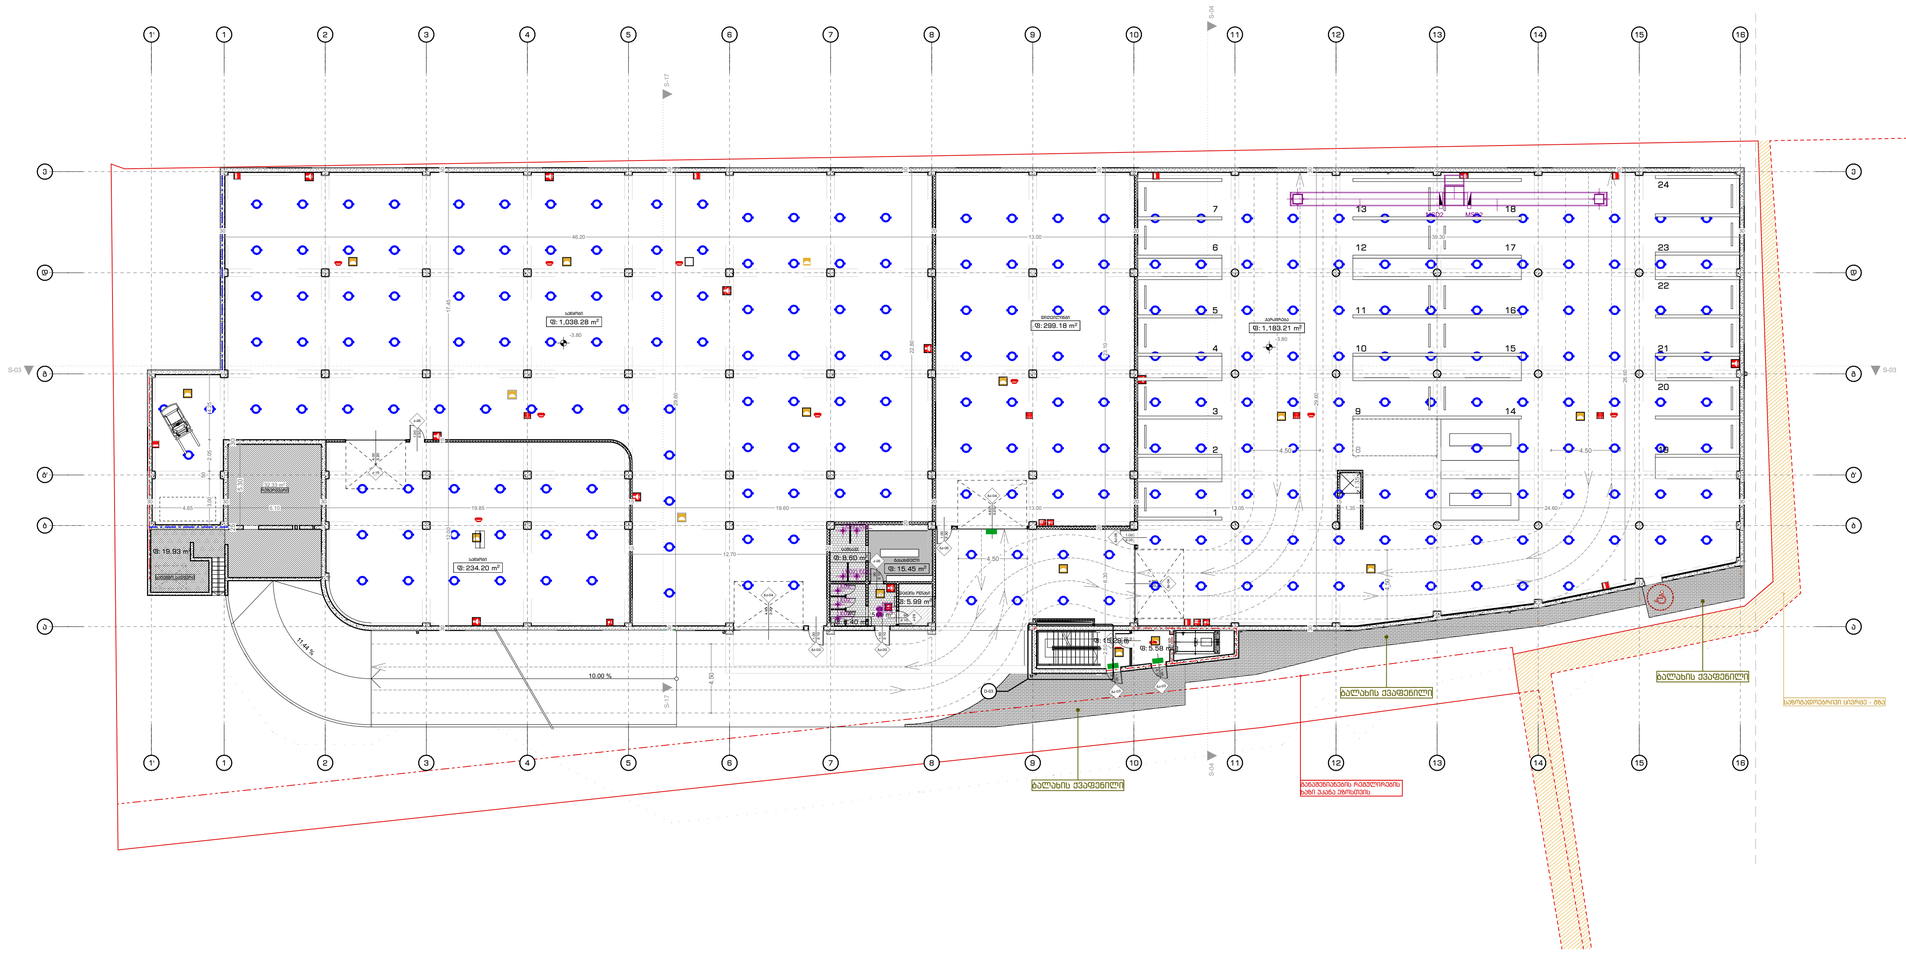
S-03
S-04
S-07
S-01
S-02
1
2
3
4
5
6
7
8
9
10
11
12
13
14
15
16
46.20
17.45
22.80
13.00
19.60
12.70
19.85
4.65
3.05
2.85
1.50
1.00
4.50
13.05
24.60
29.60
26.60
4.50
1.30
4.50
4.50
4.50

ცეცხლმედეგობის გეგმა +0.10 ნიშნულზე მ:1:200

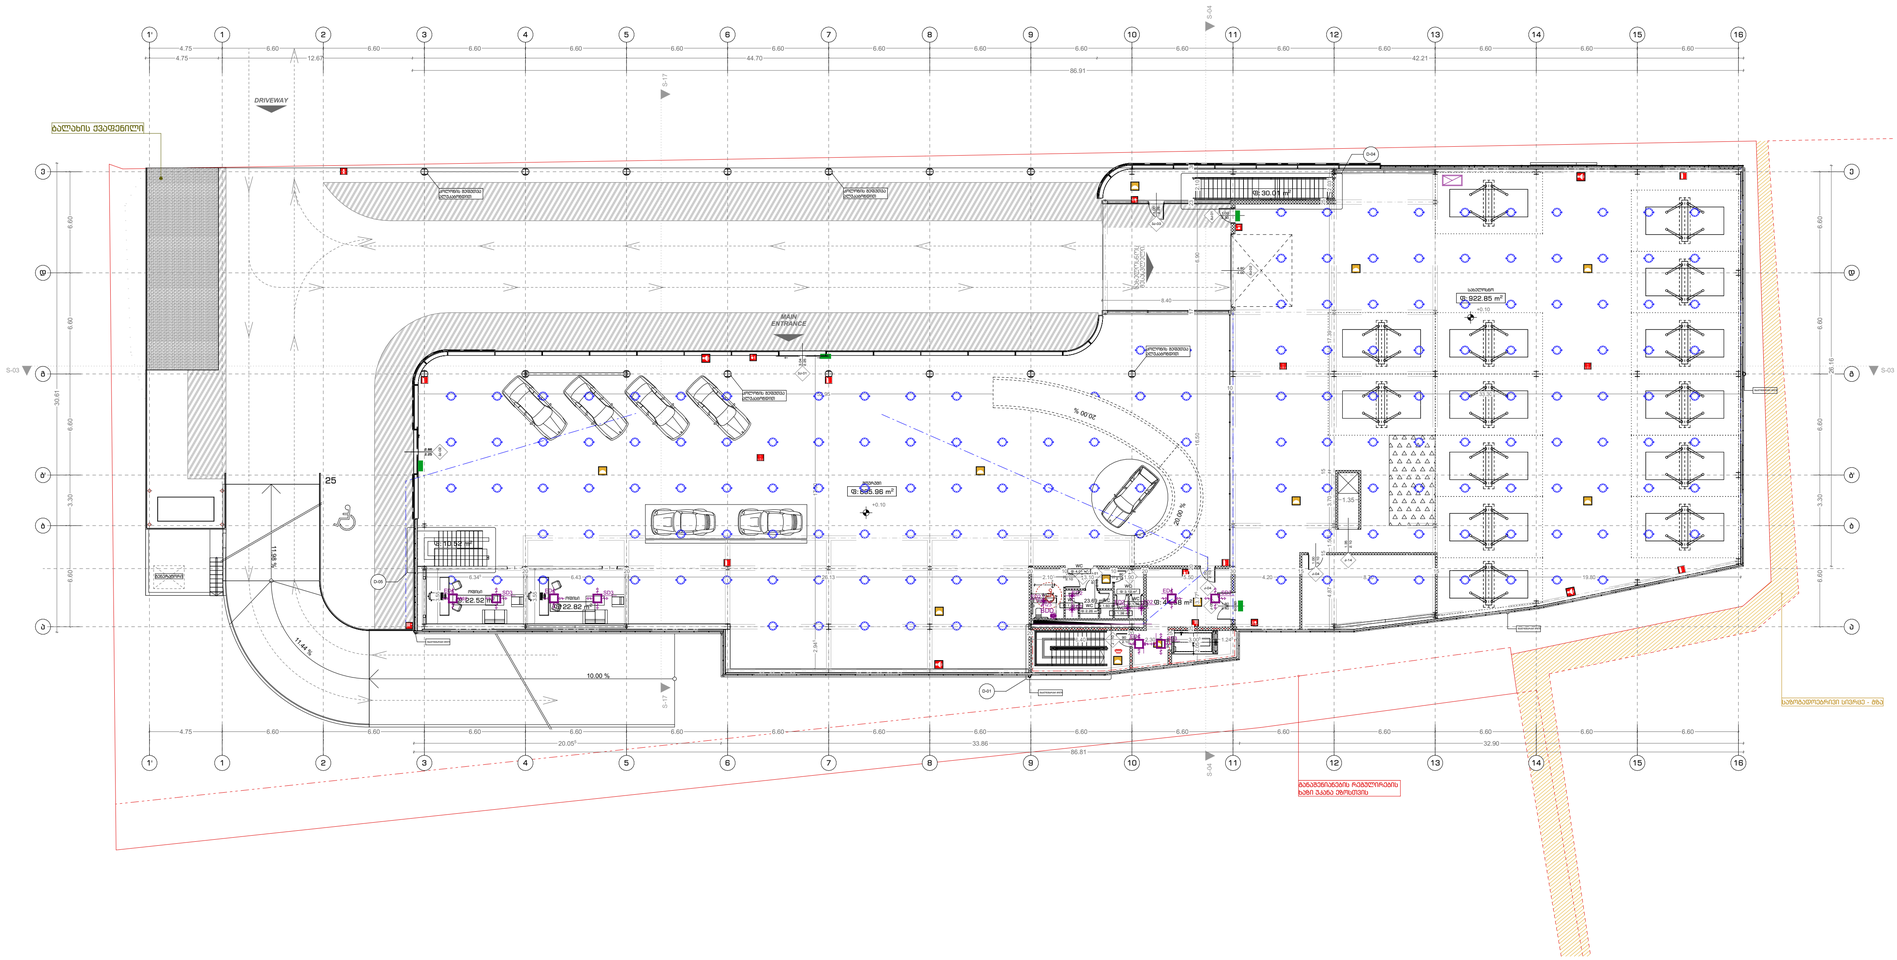
DRIVEWAY
MAIN ENTRANCE
ბალახის ფენა

ცეცხლმედეგობის გეგმა +4.30 / +4.69 ნიშნულზე
მ:1:200

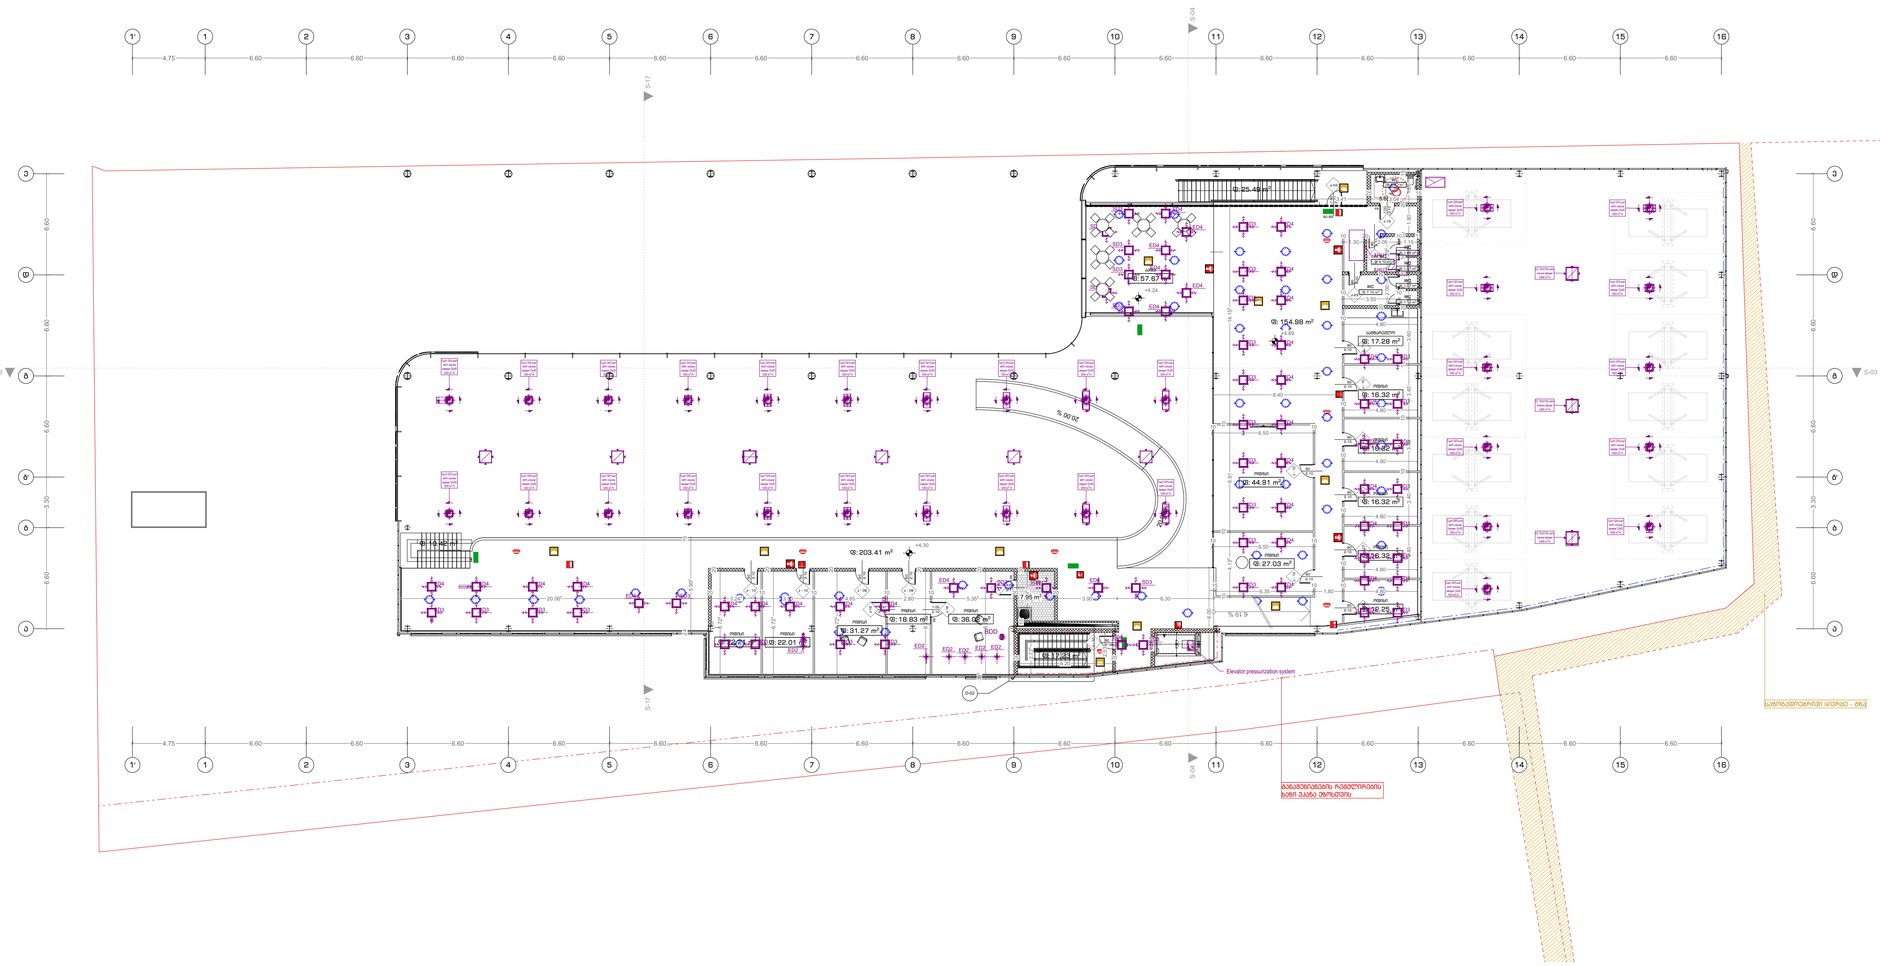

1 საათიანი ხანძარმედეგობის ზღვრული ხაზი
2 საათიანი ხანძარმედეგობის ზღვრული ხაზი
3 საათიანი ხანძარმედეგობის ზღვრული ხაზი
სახანძრო მილი
მასალებისთვის საჭირო მასალების მანძილი
მიმავალი სქელი ხაზი
საერთო საჭირო ხაზები

სიმბოლოს სახელწოდება

	სახანძრო მილსადენი (III კლასის სახანძრო მილსადენი)
	სახანძრო გაგზავნის სქვირი მოწყობილობა
FDC	სახანძრო-საგანგაშო სამსახურის მიერ გამოსაყენებელი მილსადენი
	სახანძრო გაგზავნის ხელით ავარიული ღილაკი
	ხელის ცეცხლმქრობი
	ჰიდრანტი
	მატერიალური გაგზავნის სიგნალი
	სიცოცხლის ჯარისკაცები
	გასასვლელის განათებული ნიშანი
	გასასვლელის ნიშანი ბრაილის შრიფტით
	თავშესაფრის ფარდული
	ორმხრივი კავშირი
	აბონენტის სისტემა
	სახანძრო-საგანგაშო ღონისძიებისთვის მისაღები ღილაკის სიგნალით
	ხანძრის დროს ლიფტი არ მუშაობს
	სავარძლის განათების ნიშანი
	მისაწვდომობის სიმბოლო

დამკვეთი:	შპს პიტ-სტოპ - ს/კ206114505
მისამართი:	ქ.თბილისი,გზატკეცილი კახეთი,№ 15
პროექტის სახელწოდება	მრავალფუნქციური კომპლექსი (სავაჭრო,საოფისე,საბაზისო) სივრცე-მოურეში და ავტოსავრისი)

თანამდებობა	სახელი გვარი	ხელმოწერა
დირექტორი:	ლ. ხუხახმვილი	
პრ. მთ. არქ.:	ა. ხვედელიძე	
ავტორები:	ლ. ხუხახმვილი	
	მ. გეგეშიძე	

შ.პ.ს.
"თბილქალაქპროექტი"

ს/კ 01.19.21.001.454

ნახაზის დასახელება:

ცეცხლმედეგობის გეგმა +4.30 / +4.69 ნიშნულზე

სტადია	ფურცელი	რაოდენობა	მასშტაბი
პ.პ.	022	#LayNoInSubset	1:200

ფორმატი A-1 | 2022 წ.

შენიშვნები:

1. ნახაზზე ზომები მოცემულია სანტიმეტრებში
2. ნახაზზე ნიშნულები მოცემულია მეტრებში
3. ნახაზის ყველა ცვლილება მშენებლობისას შეთანხმებული უნდა იყოს პროექტის ავტორთან

შენობის ელემენტები	ტიპი - I
	A
ძირითადი კონსტრუქციული ჩარჩო	2
მზიდი კედლები გარე მიმა	2 2
არამზიდი კედლები და ბიჩრები	ცხრილი 602
არამზიდი კედლები და ბიჩრები მიმა	0
ლიანდის კონსტრუქცია და არაძირითადი ნაწილები	2
სახურავის კონსტრუქცია და არაძირითადი ნაწილები	1

ცეცხლმედეგობის გეგმა +8.90 ნიშნულზე (სახურავის გეგმა) მ:1:200

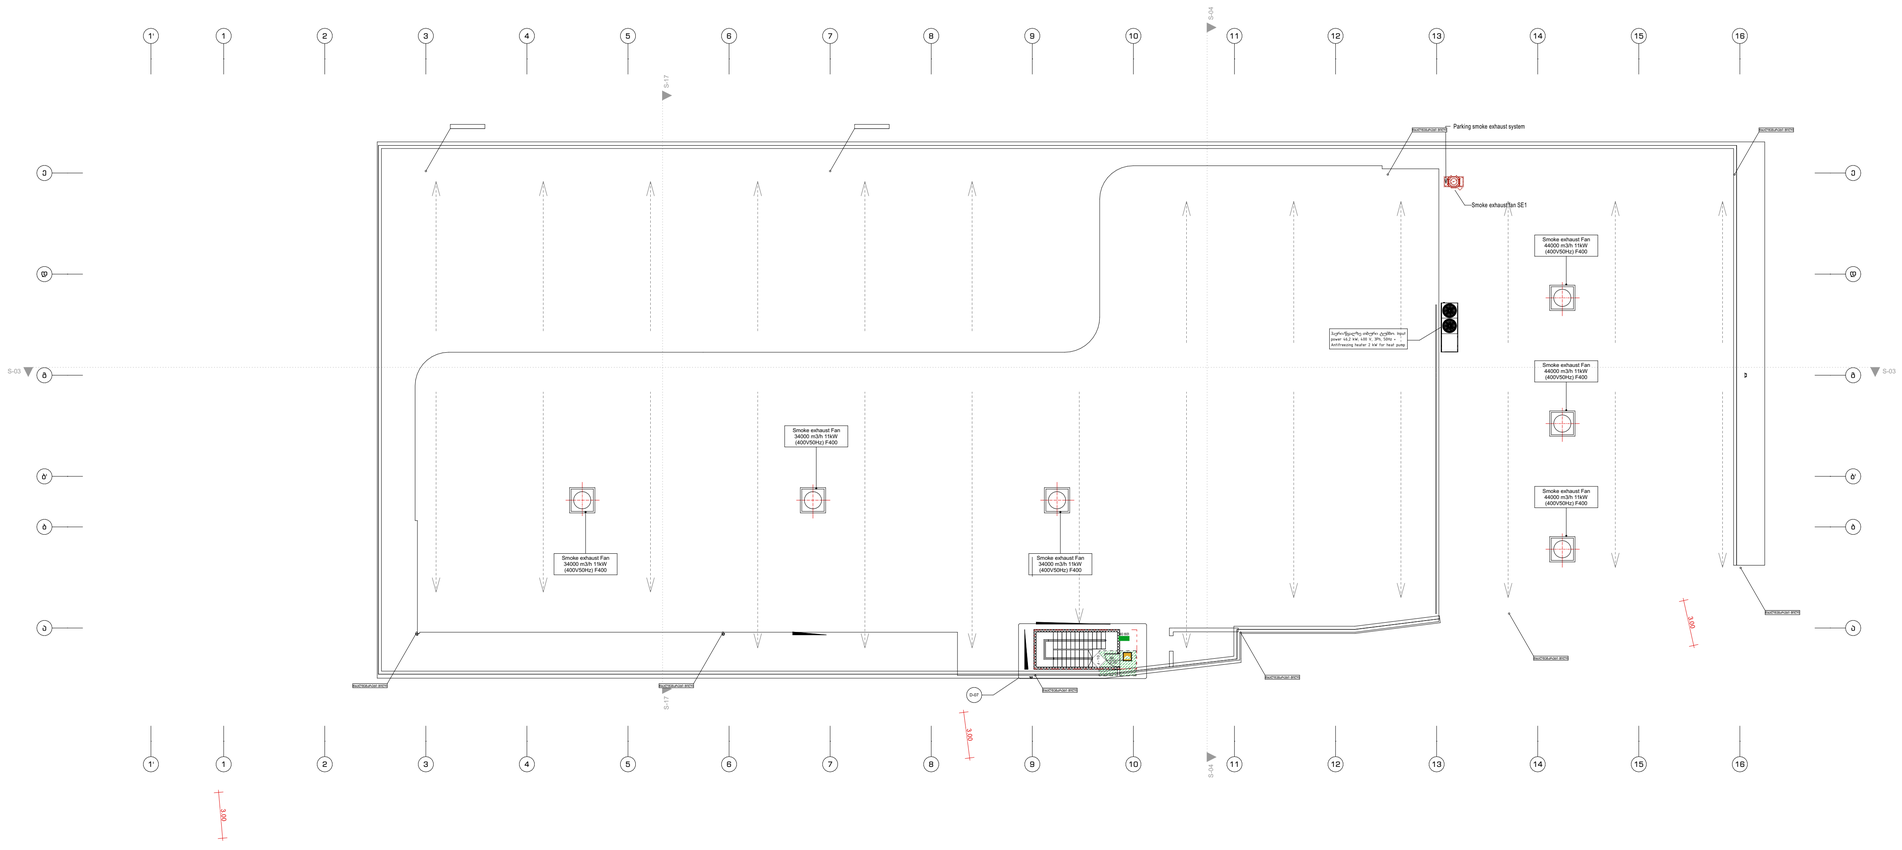

ფორმატი A-1	2022 წ.

შენიშვნები:

1. ნახაზზე ზომები მოცემულია სანტიმრტებში
2. ნახაზზე ნიშნულები მოცემულია მეტრებში
3. ნახაზის ყველა ცვლილება მშენებლობისას შეთანხმებული უნდა იყოს პროექტის ავტორთან

ექსპლიკაცია:

დამკვეთი:	შპს ჰიდ-სტრუ - ს/კ206114505
მისამართი:	ქ.თბილისი,გზატკეცილი კახეთი,№ 15
პროექტის სახელწოდება	მრავალფუნქციური კომპლექსი (სავაჭრო,საოფისე,საბაგშოფენო სივრცე-შოურუმი და ავტოსერვისი)

თანამდებობა	სახელი გვარი	ხელმოწერა
დირექტორი:	ლ. ხუხახმვილი	
პრ. მთ. არქ.:	ა. ხვედელიძე	
ავტორები:	ლ. ხუხახმვილი	
	მ. გეგეშიძე	

შ.პ.ს.
"თბილქალაქპროექტი"

ს/კ 01.19.21.001.454

ნახაზის დასახელება:

ცეცხლმედეგობის გეგმა +8.90 ნიშნულზე (სახურავის გეგმა)

სტადია	ფურცელი	რაოდენობა	მასშტაბი
პ.პ.	.5	#LayNoInSubset	1:200

მისაწდომობის გეგმები

მისაწდომობის გეგმა -3.80 ნიშნულზე მ:1:200

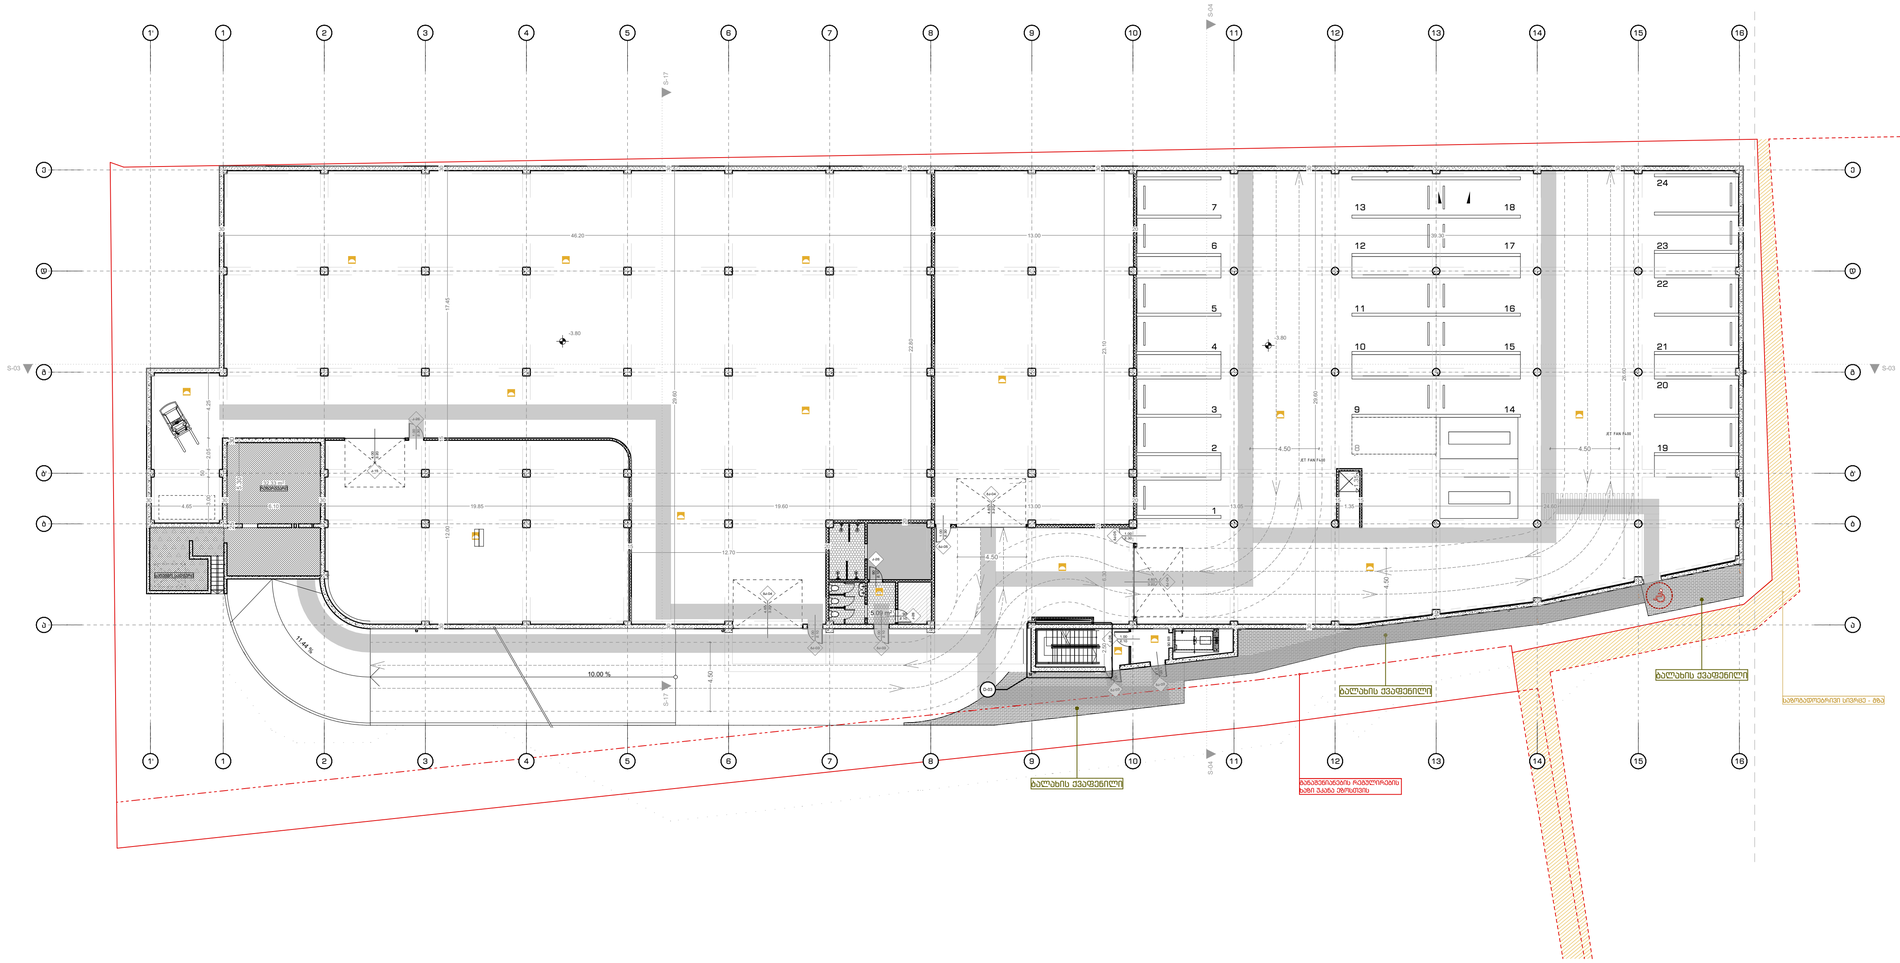
-3.80
-3.80
-3.80

მისაწდომობის გეგმა +0.10 ნიშნულზე მ:1:200

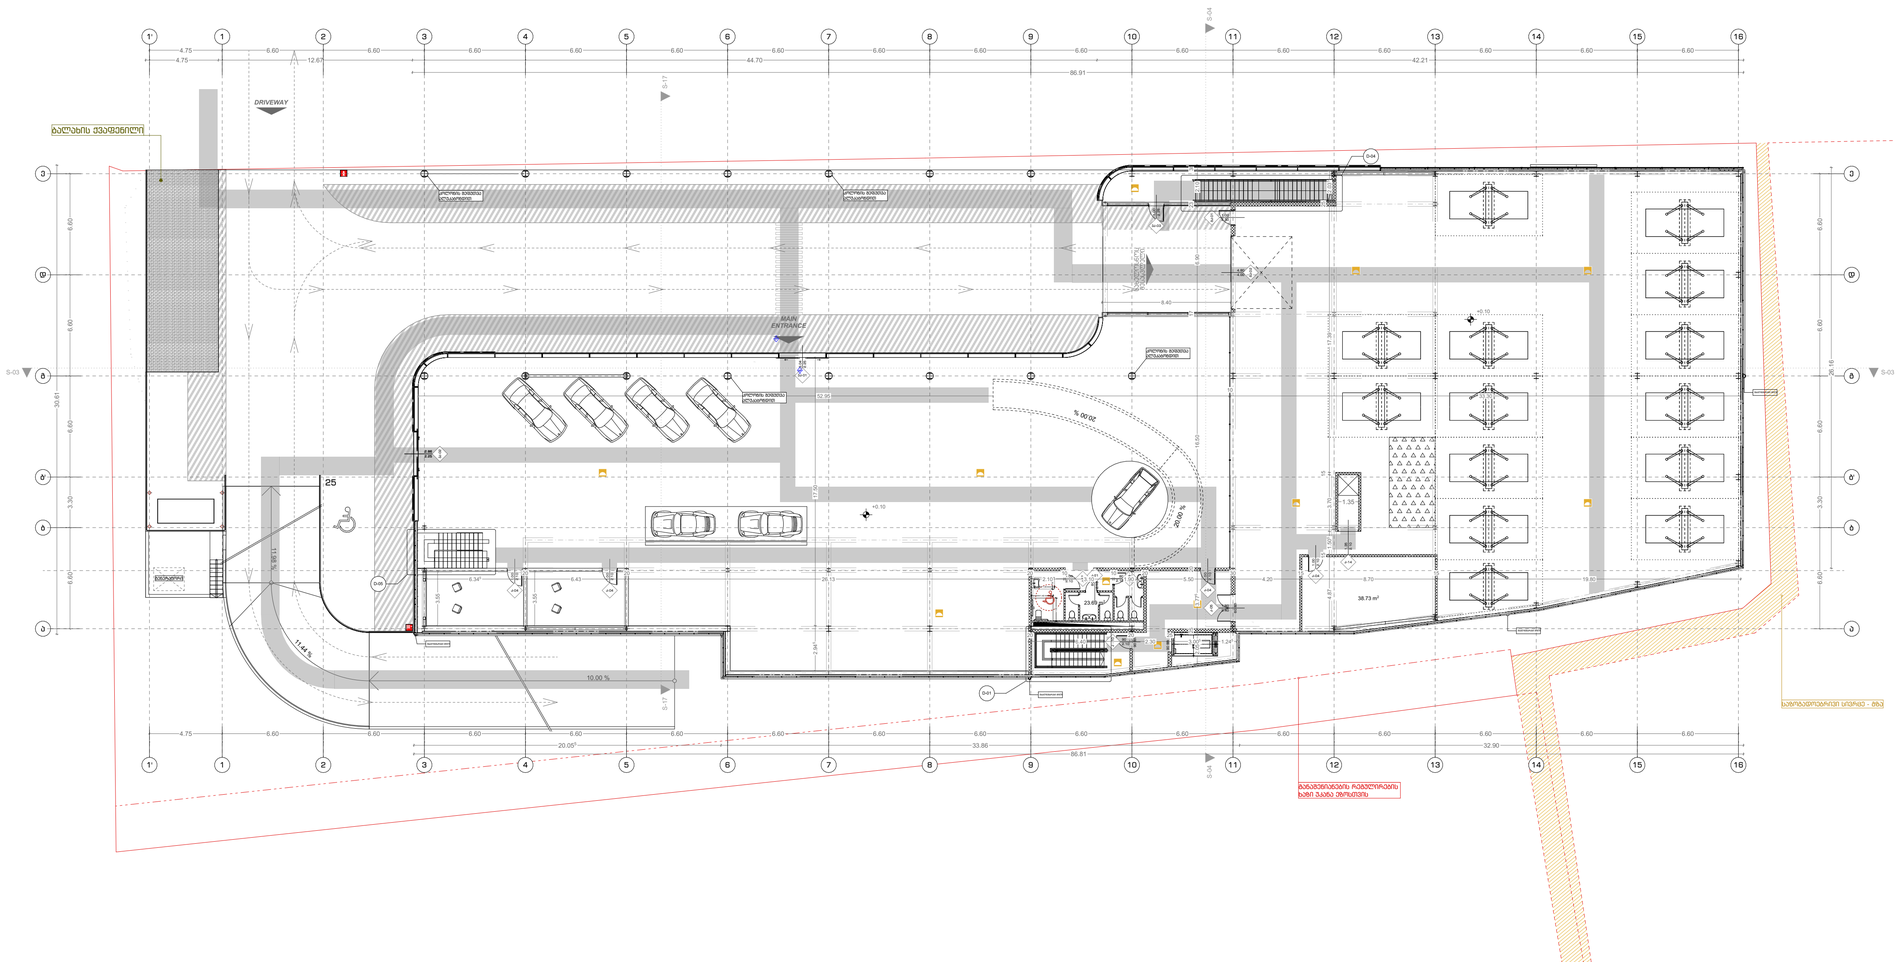

ფორმატი A-1	2022 წ.

შენიშვნები:

1. ნახაზზე ზომები მოცემულია სანტიმრტებში
2. ნახაზზე ნიშნულები მოცემულია მეტრებში
3. ნახაზის ყველა ცვლილება მშენებლობისას შეთანხმებული უნდა იყოს პროექტის ავტორთან

მისაჯდომი სვლაგზა

მოსარიგებელი სივრცეები

ვარიანტი 1 | ვარიანტი 2

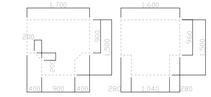

ვარიანტი 3 | ვარიანტი 4

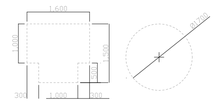

კარის წინ თავისუფალი სივრცე

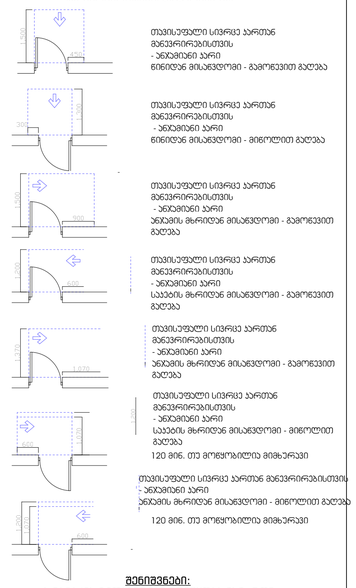

შენიშვნები:

1. იატაკის ზედაპირები მოეწყობა ისე, რომ იქნება მდგრადი, მყარი და არასრიალა.

დამკვეთი:	შპს ჯიპ-სტოკ - ს/კ206114505	
მისამართი:	ქ.თბილისი,გზატკეცილი კახეთი,№ 15	
პროექტის სახელწოდება	მრავალფუნქციური კომპლექსი სავაჭრო,საოფისე,საბაღმოვლო სივრცე-მოედნით და ავტოსადგომით	
თანამდებობა	სახელი გვარი	ხელმოწერა
დირექტორი:	ლ. ხუხახშვილი	
პრ. მთ. არქ.:	კ. ხვედელიძე	
ავტორები:	ლ. ხუხახშვილი	
	მ. გეგეშიძე	

TBILQALAQPROJECT
თბილქალაქპროექტი

შ.პ.ს.
"თბილქალაქპროექტი"

ს/კ 01.19.21.001.454

ნახაზის დასახელება:

მისაწდომობის გეგმა +0.10 ნიშნულზე

სტადია	ფურცელი	რაოდენობა	მასშტაბი
პ.პ.	017	#LayNoInSubset	1:200

მისაწდომობის გეგმა +4.30 / +4.69 ნიშნულზე
მ:1:200

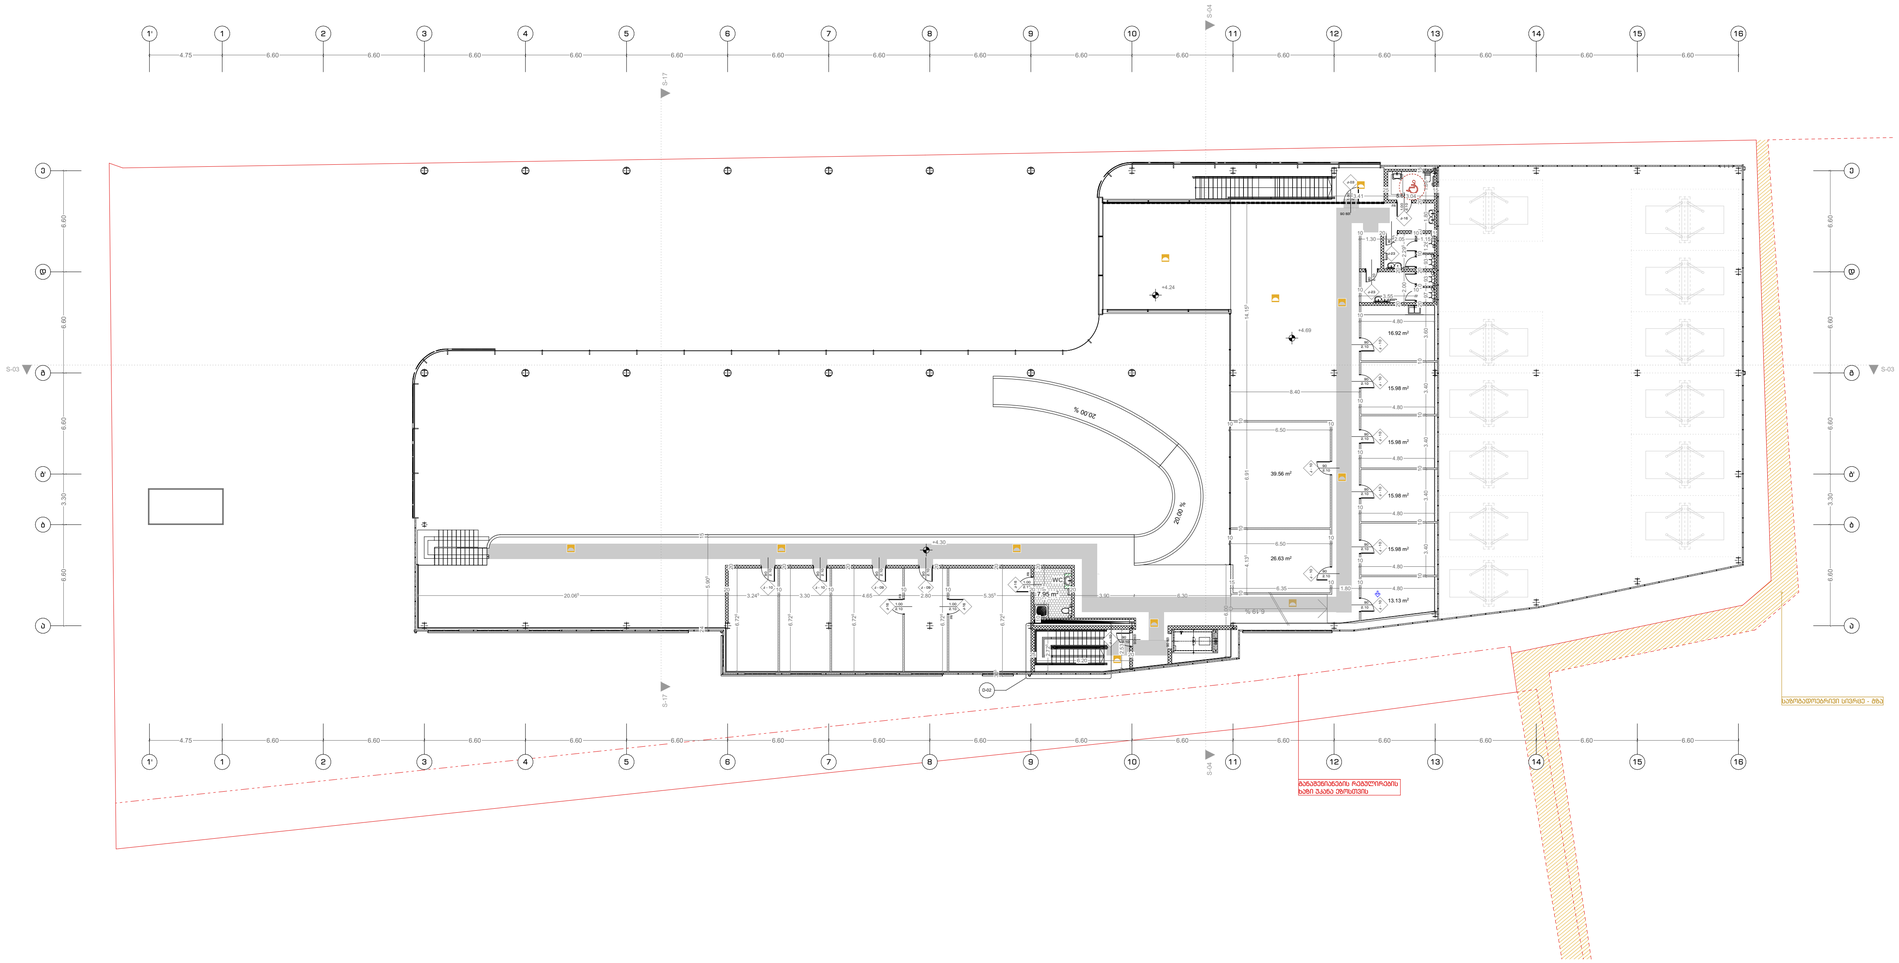

მისაწვდომი სივრცე

მოსატარებელი სივრცეები

ვარიანტი 1

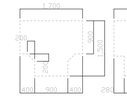

ვარიანტი 2

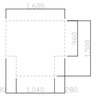

ვარიანტი 3

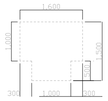

ვარიანტი 4

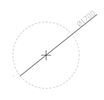

კარის წინ თავისუფალი სივრცე

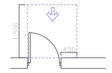

თავისუფალი სივრცე კართან მბრუნირებისთვის
- ანაბმული კარი
ნიშიდან მისაწვდომი - გამოწვეით მაღება

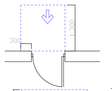

თავისუფალი სივრცე კართან მბრუნირებისთვის
- ანაბმული კარი
ნიშიდან მისაწვდომი - მიწოლით მაღება

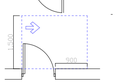

თავისუფალი სივრცე კართან მბრუნირებისთვის
- ანაბმული კარი
ანაბმის მხრიდან მისაწვდომი - გამოწვეით მაღება

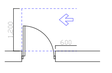

თავისუფალი სივრცე კართან მბრუნირებისთვის
- ანაბმული კარი
საპირის მხრიდან მისაწვდომი - გამოწვეით მაღება

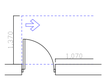

თავისუფალი სივრცე კართან მბრუნირებისთვის
- ანაბმული კარი
ანაბმის მხრიდან მისაწვდომი - მიწოლით მაღება

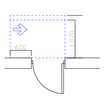

თავისუფალი სივრცე კართან მბრუნირებისთვის
- ანაბმული კარი
საპირის მხრიდან მისაწვდომი - გამოწვეით მაღება

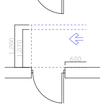

თავისუფალი სივრცე კართან მბრუნირებისთვის
- ანაბმული კარი
საპირის მხრიდან მისაწვდომი - მიწოლით მაღება
120 მმ. თუ მოწყობილია მიმბერავი

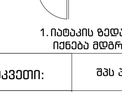

თავისუფალი სივრცე კართან მბრუნირებისთვის
- ანაბმული კარი
ანაბმის მხრიდან მისაწვდომი - მიწოლით მაღება
120 მმ. თუ მოწყობილია მიმბერავი

შენიშვნები:
1. იატაკის ზედაპირები მოეწყობა ისე, რომ იქნება მდგრადი, მყარი და არასრიალა.

დამკვეთი:	შპს პიტ-სტოპ - ს/კ206114505		
მისამართი:	ქ.თბილისი,გზატკეცილი კახეთი,№ 15		
პროექტის სახელწოდება	მრავალფუნქციური კომპლექსი (სავაჭრო,სასტუმრო,საბაქმოფენო სივრცე-შოურუმი და ავტოსერვისი)		
თანამდებობა	სახელი გვარი		ხელმოწერა
დირექტორი:	ლ. ხუხახვილი		
პრ. მთ. არქ.:	კ. ხვედელიძე		
ავტორები:	ლ. ხუხახვილი		
	მ. გეგეშიძე		

TBILISIALAQPROEKTI
თბილისიალაქპროექტი

შ.პ.ს.
"თბილქალაქპროექტი"

ს/კ 01.19.21.001.454

ნახაზის დასახელება:

მისაწდომობის გეგმა +4.30 / +4.69 ნიშნულზე

სტადია	ფურცელი	რაოდენობა	მასშტაბი
პ.პ.	018	#LayNoInSubset	1:200

ფორმატი A-1	2022 წ.

შენიშვნები:
1. ნახაზზე ზომები მოცემულია სანტიმრტებში
2. ნახაზზე ნიშნულები მოცემულია მეტრებში
3. ნახაზის ყველა ცვლილება მშენებლობისას შეთანხმებული უნდა იყოს პროექტის ავტორთან

მისაწვდომი ტუალეტი მ:1:50

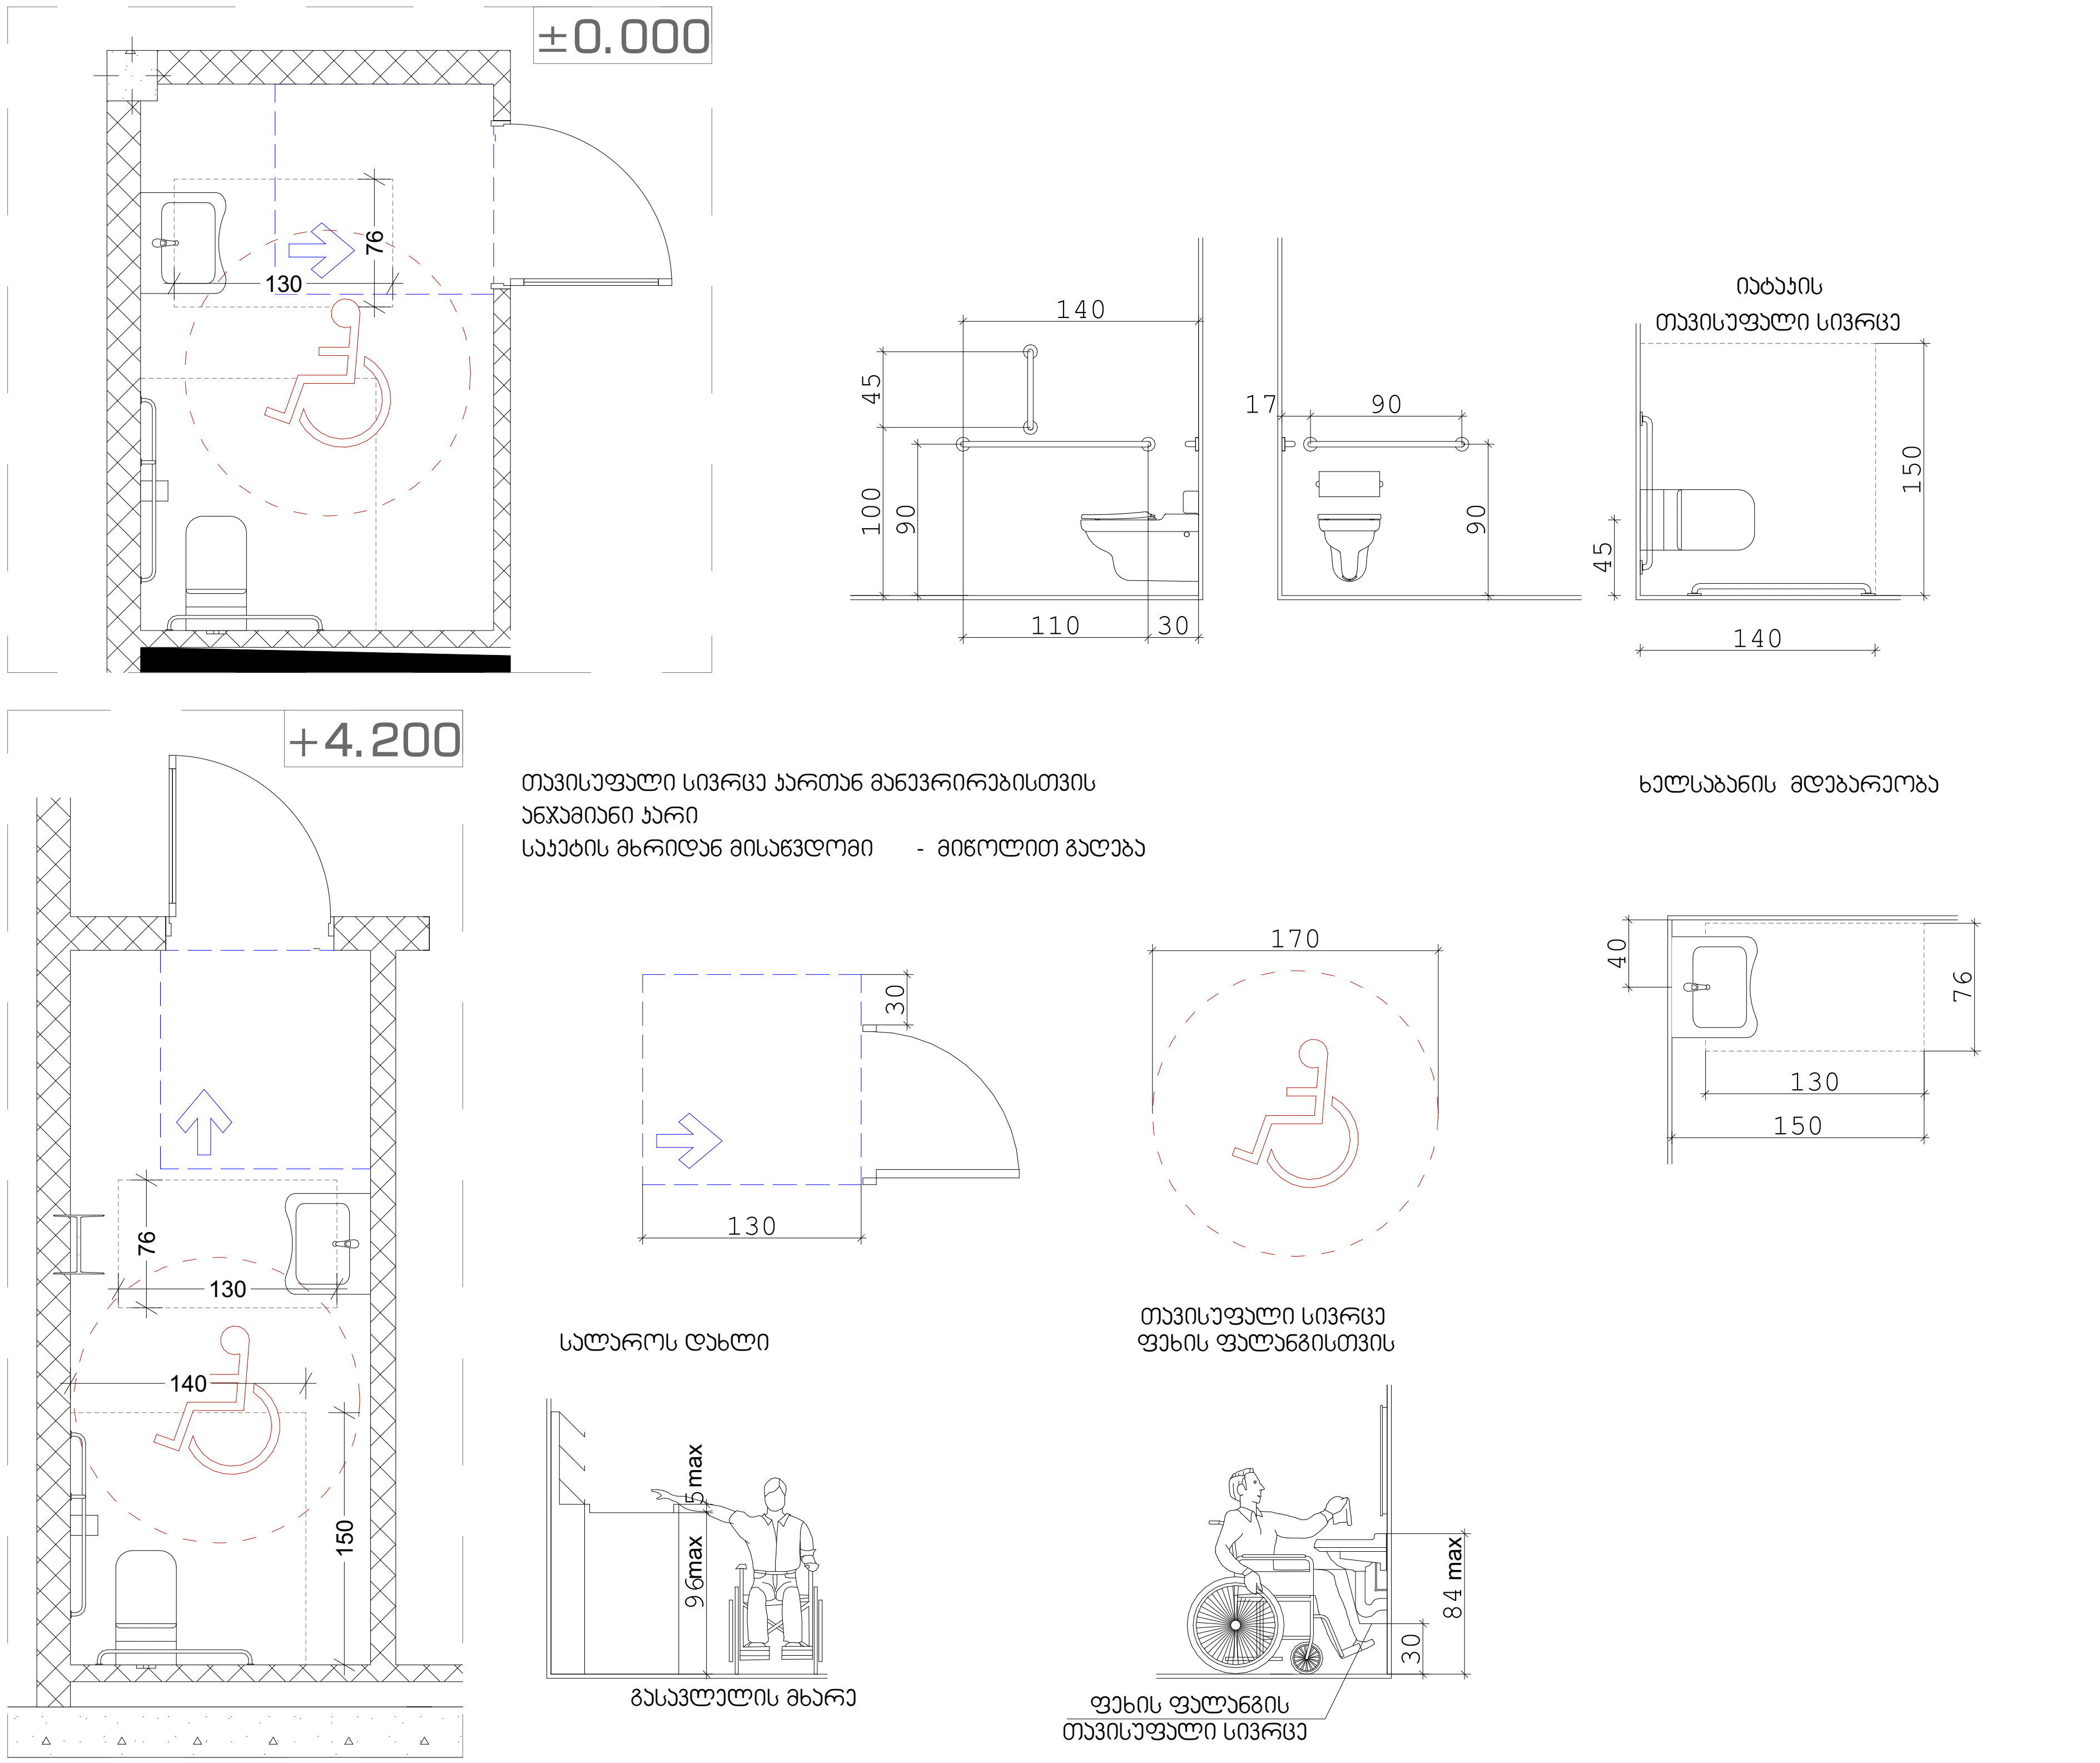

მისაწვდომობის გეგმები

±0.000 და +4.200 ნიშნულების მისაწვდომი ტუალეტები

ფორმატი A-1	2022 წ.

შენიშვნები:

1. ნახაზზე ზომები მოცემულია სანტიმეტრებში
2. ნახაზზე ნიშნულები მოცემულია მეტრებში
3. ნახაზის ყველა ცვლილება მშენებლობისას შეთანხმებული უნდა იყოს პროექტის ავტორთან

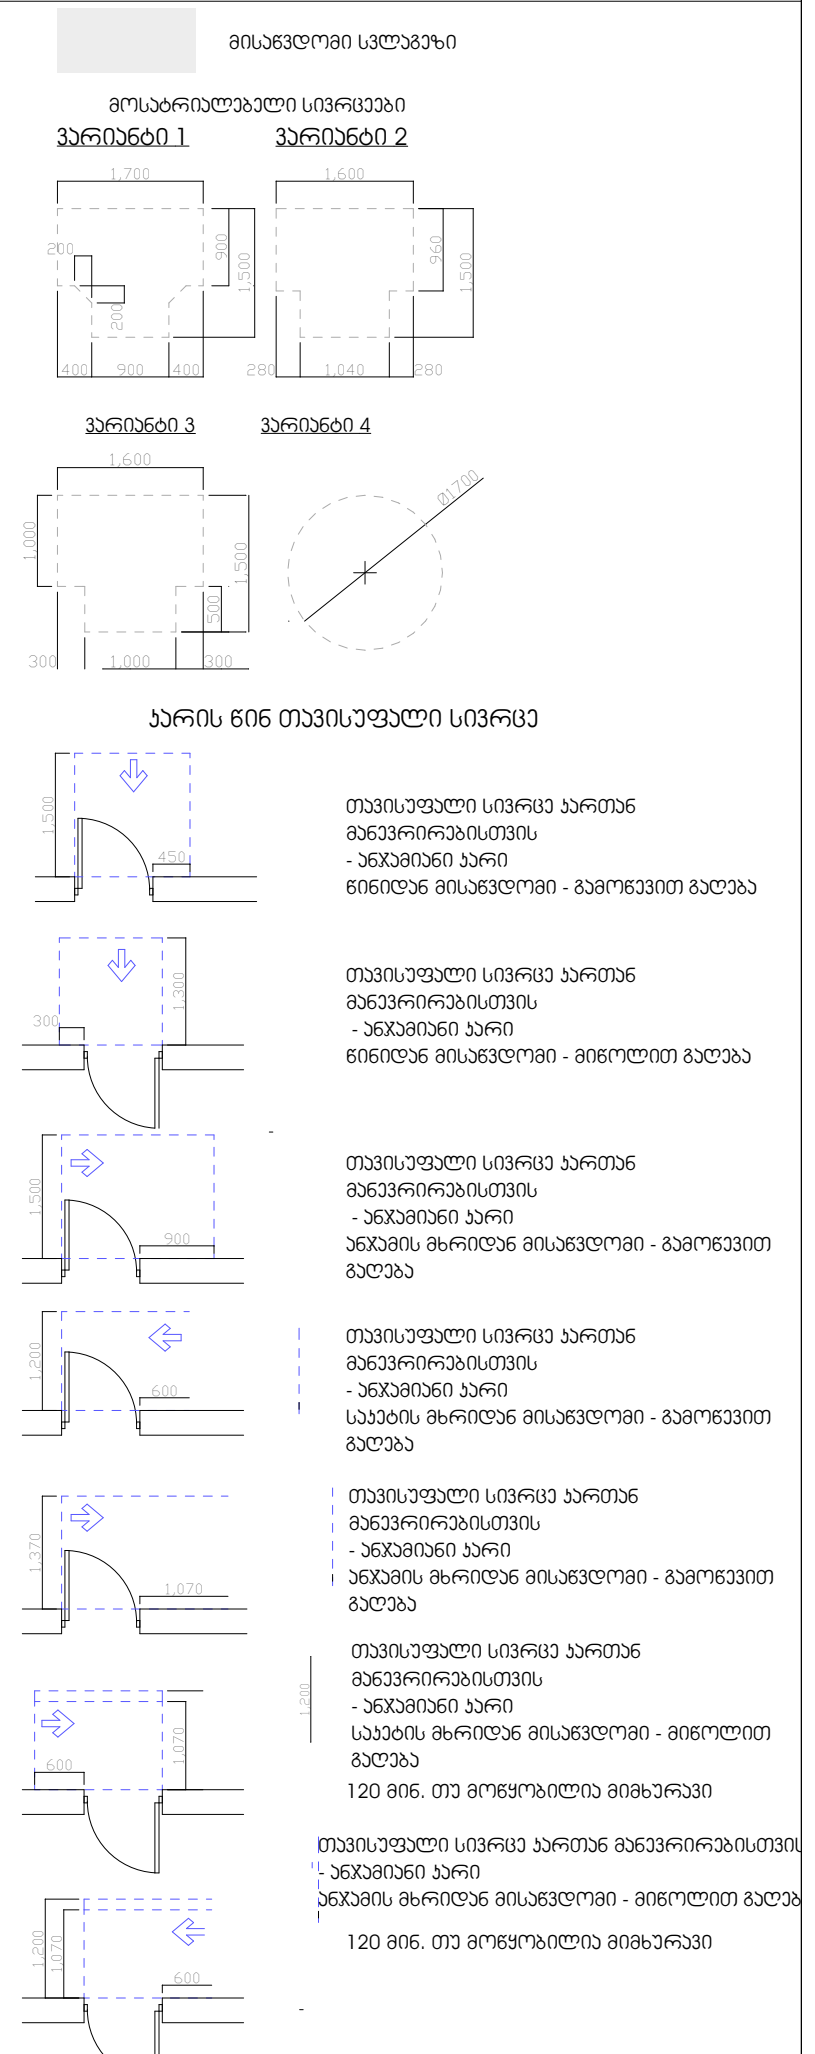

შენიშვნები:
1. იატაკის ზედაპირები მოეწყობა ისე, რომ იქნება მდგრადი, მყარი და არასრიალა.

დამკვეთი:	შპს პიტ-სტოპ - ს/კ206114505	
მისამართი:	ქ.თბილისი,გზატკეცილი კახეთი,№ 15	
პროექტის სახელწოდება	მრავალფუნქციური კომპლექსი (სავაჭრო,საოფისე,საგამოფენო სივრცე-შოურუმი და ავტოსერვისი)	
თანამდებობა	სახელი გვარი	ხელმოწერა
დირექტორი:	ლ. ხუხახშვილი	
პრ. მთ. არქ.:	კ. ხვედელიძე	
ავტორები:	ლ. ხუხახშვილი	
	მ. გეგეშიძე	

TBILQALAQPROEQTI
თბილქალაქპროექტი

შ.პ.ს.
"თბილქალაქპროექტი"

ს/კ 01.19.21.001.454

ნახაზის დასახელება:

მისაწვდომი ტუალეტი

სტადია	ფურცელი	რაოდენობა	მასშტაბი
ა.პ.	018.1	#LayNoInSubset	1:50

ლიფტის მახასიათებლები მ:1:50

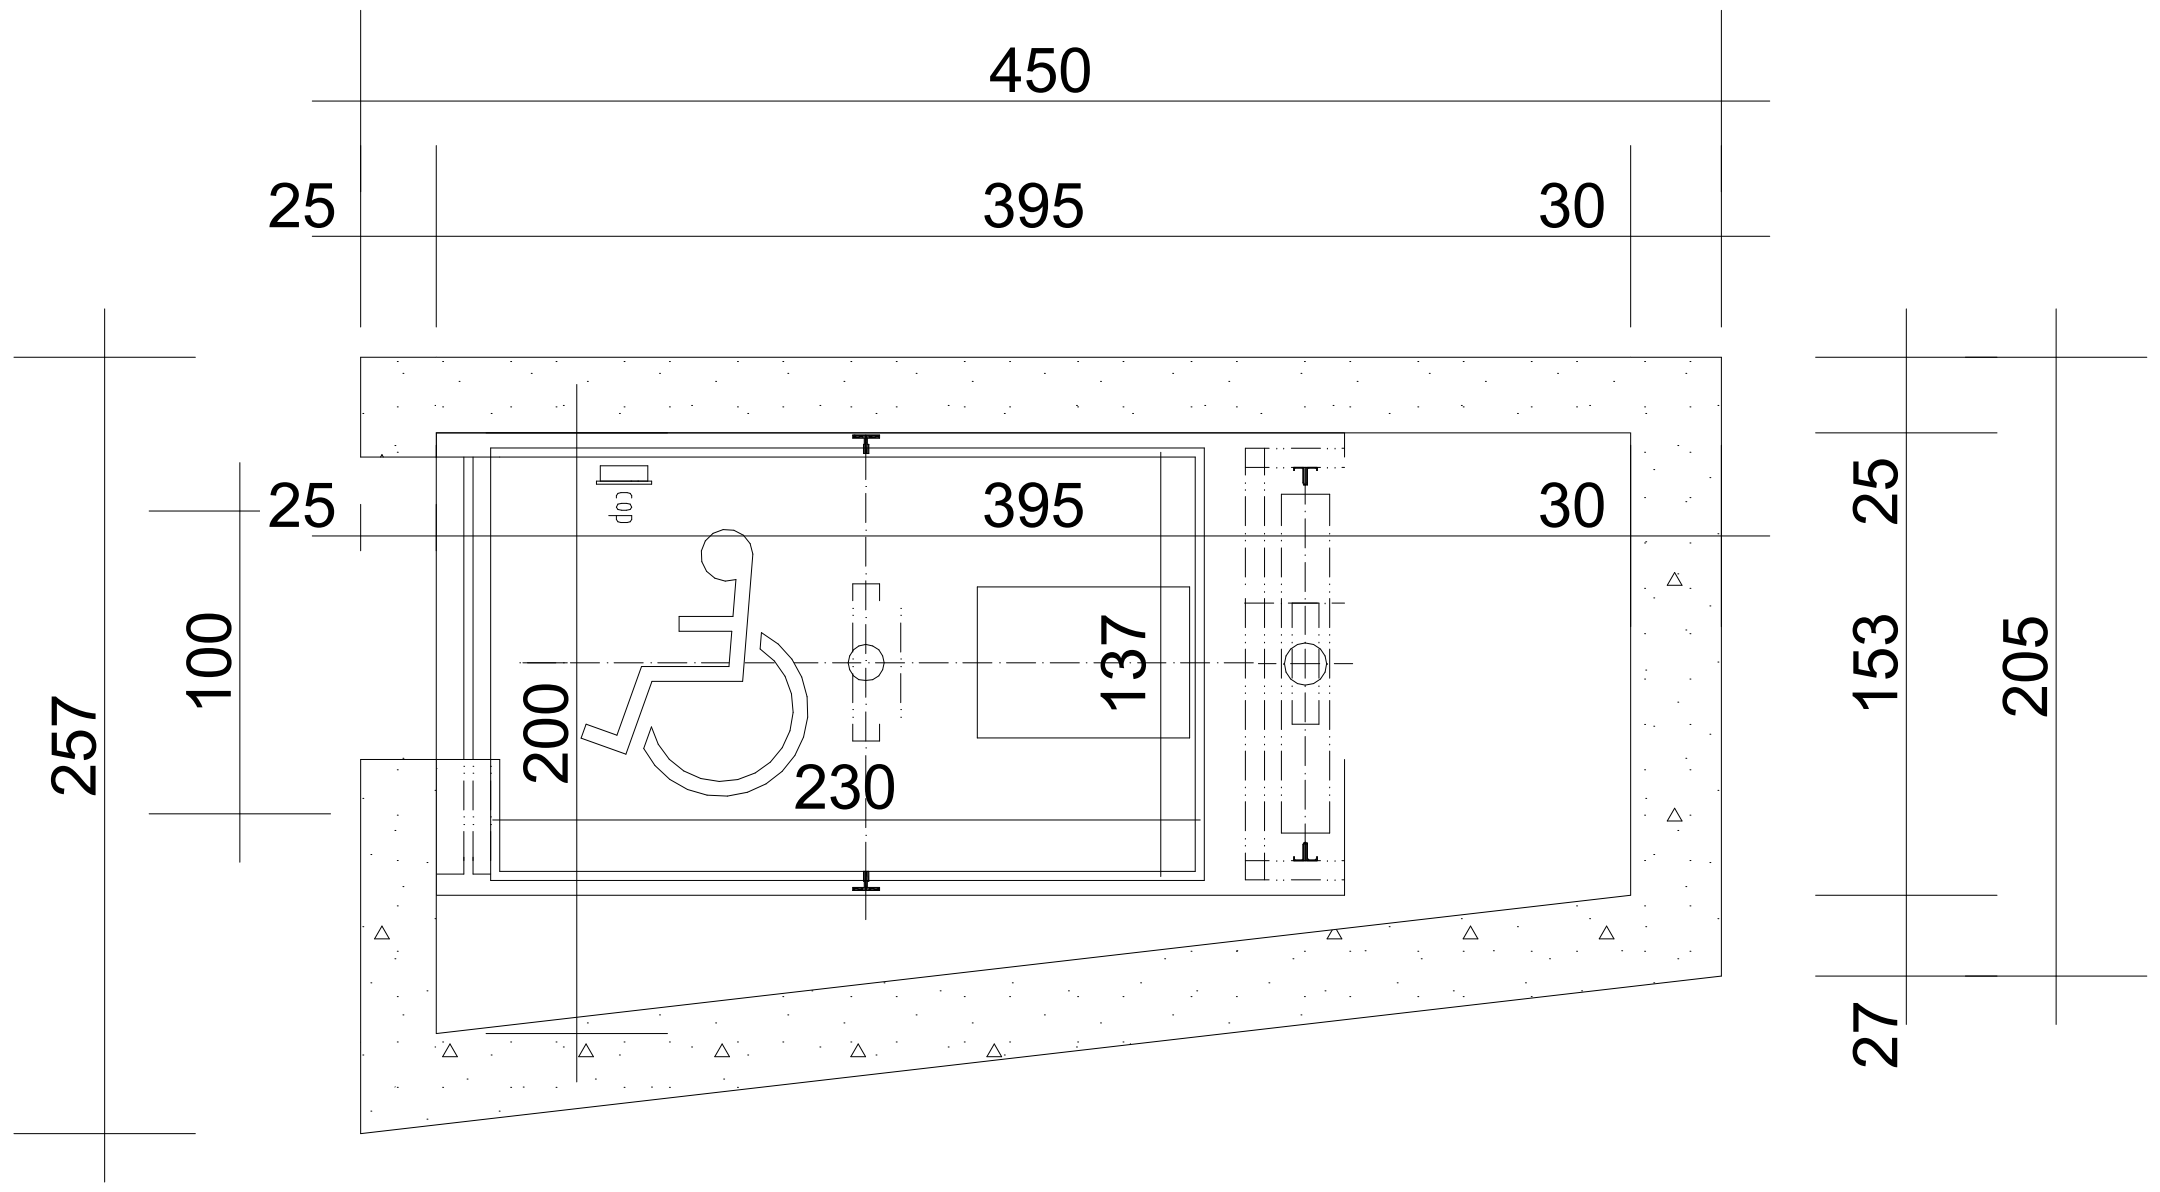

ლიფტის ტექნიკური მახასიათებლები

ლიფტის შახტის გაბარიტები 3950X2000 მმ
ლიფტის კაბინის შიდა გაბარიტები 1370X2300 მმ
ლიფტის კარის სუფთა სიგანე 1000მმ
ლიფტის კარის ცეცხლმედეგობა 90წთ
ლიფტის ტბირთამწეობა 1275 მმ (17 კაცი)
ლიფტის მოძრაობის სიჩქარე 1.75 მ/წმ

შენიშვნები:

შენობაში გამოყენებულია 408-ე ქვეთავის შესაბამისი შეზღუდული გამოყენების ლიფტი.

- ლიფტი შესაბამისობაში იქნება ASME A17.1/CSA B44 სტანდარტთან.
- ლიფტის გამოსაძახებელი ღილაკები და კლავიშები შესაბამისობაში იქნება 407.2.1 ქვეთავთან.
- ფოიეს სიგნალები შესაბამისობაში იქნება 407.2.2 ქვეთავთან.
- ლიფტის შახტებთან განთავსებული ნიშნები შესაბამისობაში იქნება 407.2.3 ქვეთავთან.
- ლიფტის კაბინის ბალანსირება შესაბამისობაში იქნება 407.4.4-ე ქვეთავთან.
- ლიფტის კაბინის განათება შესაბამისობაში იქნება 407.4.5-ე ქვეთავთან.
- ლიფტის კაბინის სამართავები შესაბამისობაში იქნება 407.4.6-ე ქვეთავთან. მართვის პანელები განთავსდება გვერდითა კედლის ცენტრში.
- კაბინის სამართავების აღნიშვნები და მითითებები შესაბამისობაში იქნება 407.4.7-ე ქვეთავთან.
- კაბინაში მოეწყობა 407.4.10-ე ქვეთავის შესაბამისი საავარიო სიგნალიზაციის მექანიზმები.

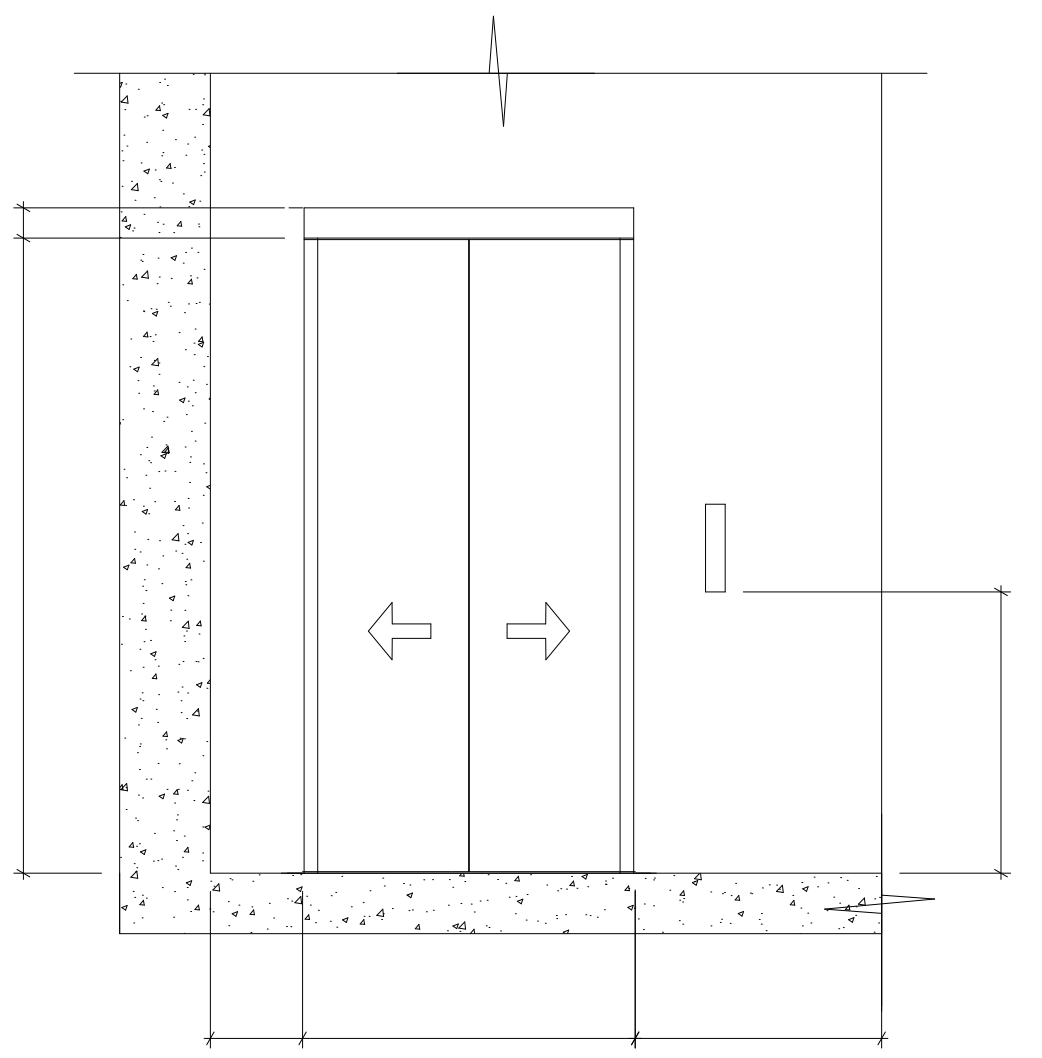

მისაწვდომობის გეგმები

ლიფტის მახასიათებლები

ფორმატი A-1	2022 წ.

შენიშვნები:

1. ნახაზზე ზომები მოცემულია სანტიმრტებში
2. ნახაზზე ნიშნულები მოცემულია მეტრებში
3. ნახაზის ყველა ცვლილება მშენებლობისას შეთანხმებული უნდა იყოს პროექტის ავტორთან

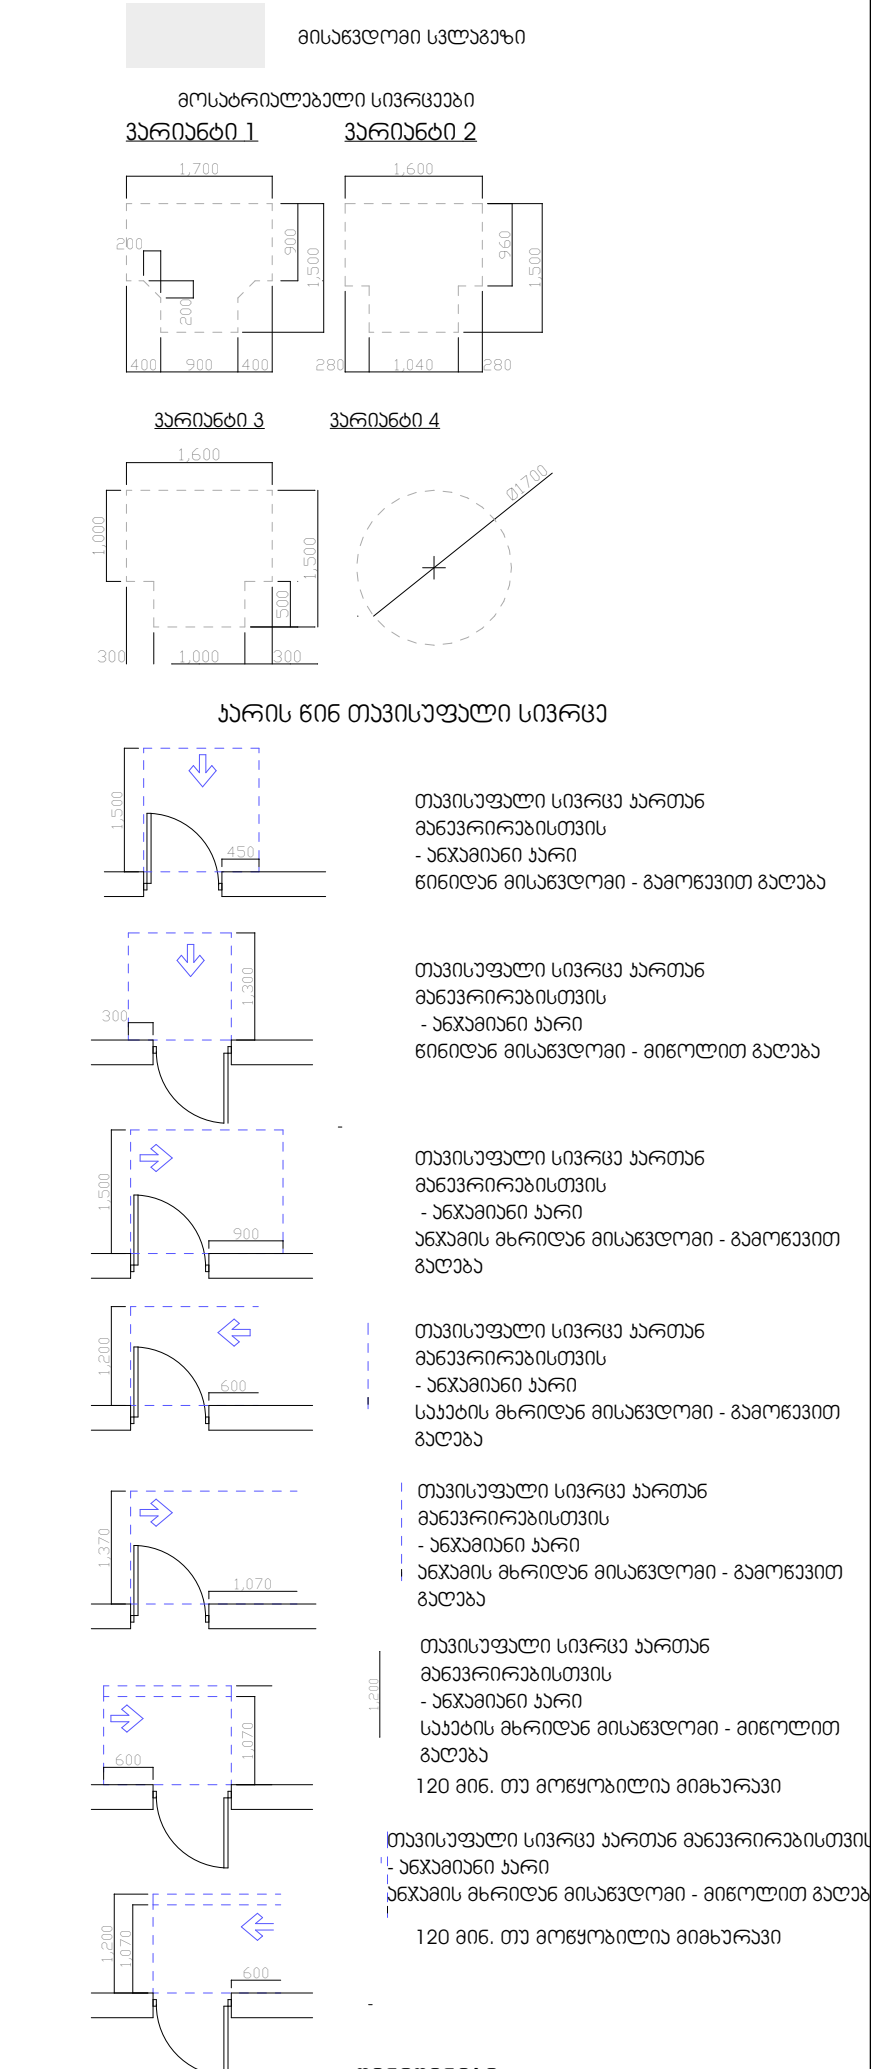

შენიშვნები:

1. იატაკის ზედაპირები მოეწყობა ისე, რომ იქნება მდგრადი, მყარი და არასრიალა.

დამკვეთი:	შპს პიტ-სტოპ - ს/კ206114505	
მისამართი:	ქ.თბილისი,გზატკეცილი კახეთი,№ 15	
პროექტის სახელწოდება	მრავალფუნქციური კომპლექსი (სავაჭრო,საოფისე,საგამოფენო სივრცე-შოურუმი და ავტოსერვისი)	
თანამდებობა	სახელი გვარი	ხელმოწერა
დირექტორი:	ლ. ხუხახშვილი	
პრ. მთ. არქ.:	კ. ხვედელიძე	
ავტორები:	ლ. ხუხახშვილი	
	მ. გეგეშიძე	

TBILQALAQPROEQTI
თბილქალაქპროექტი

შ.პ.ს. "თბილქალაქპროექტი"

ს/კ 01.19.21.001.454

ნახაზის დასახელება:

ლიფტის მახასიათებლები

სტადია	ფურცელი	რაოდენობა	მასშტაბი
ა.პ.	018.2	#LayNoInSubset	1:50

ნიშნები მ:1:50

გზა-კიბის ამოსაცნობის ნიშანი,
გზა-კიბის საზღვრებში,
დერეფანში გამავალი კარის სახელურის მომიჯნავედ

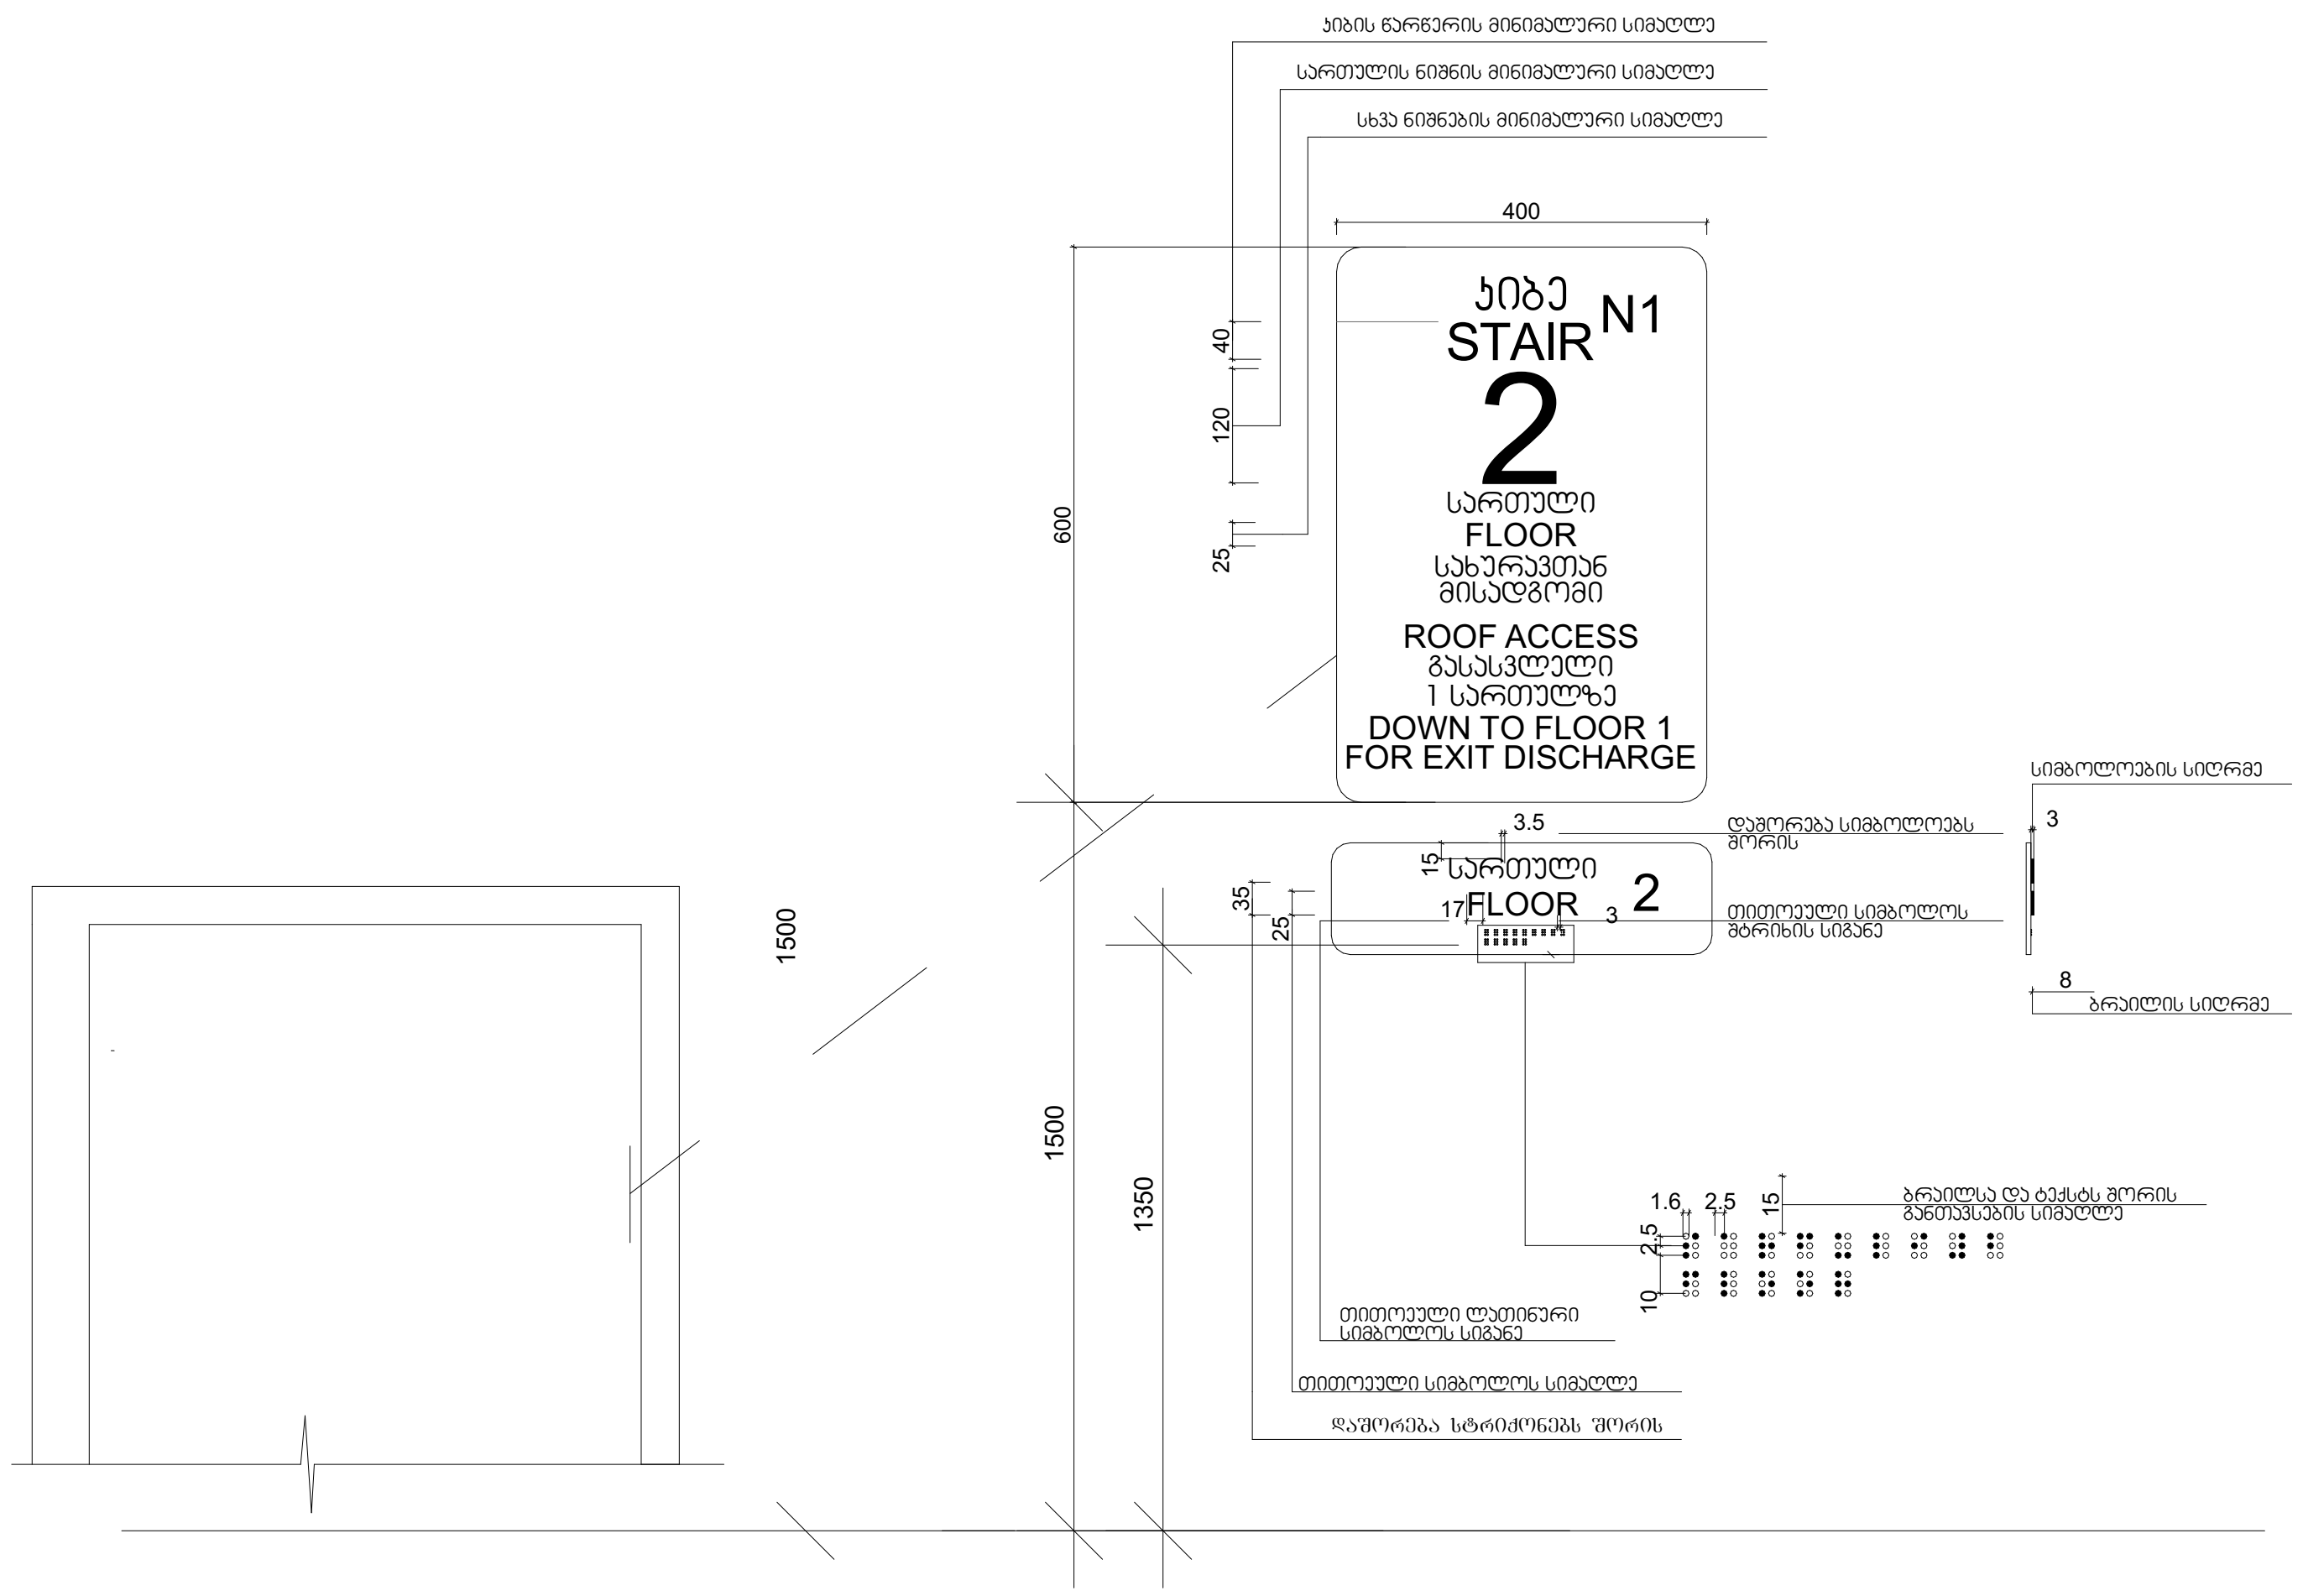

მისაწვდომობის გეგმები

ნიშნები

ფორმატი A-1	2022 წ.

შენიშვნები:

1. ნახაზზე ზომები მოცემულია სანტიმეტრებში
2. ნახაზზე ნიშნულები მოცემულია მეტრებში
3. ნახაზის ყველა ცვლილება მშენებლობისას შეთანხმებული უნდა იყოს პროექტის ავტორთან

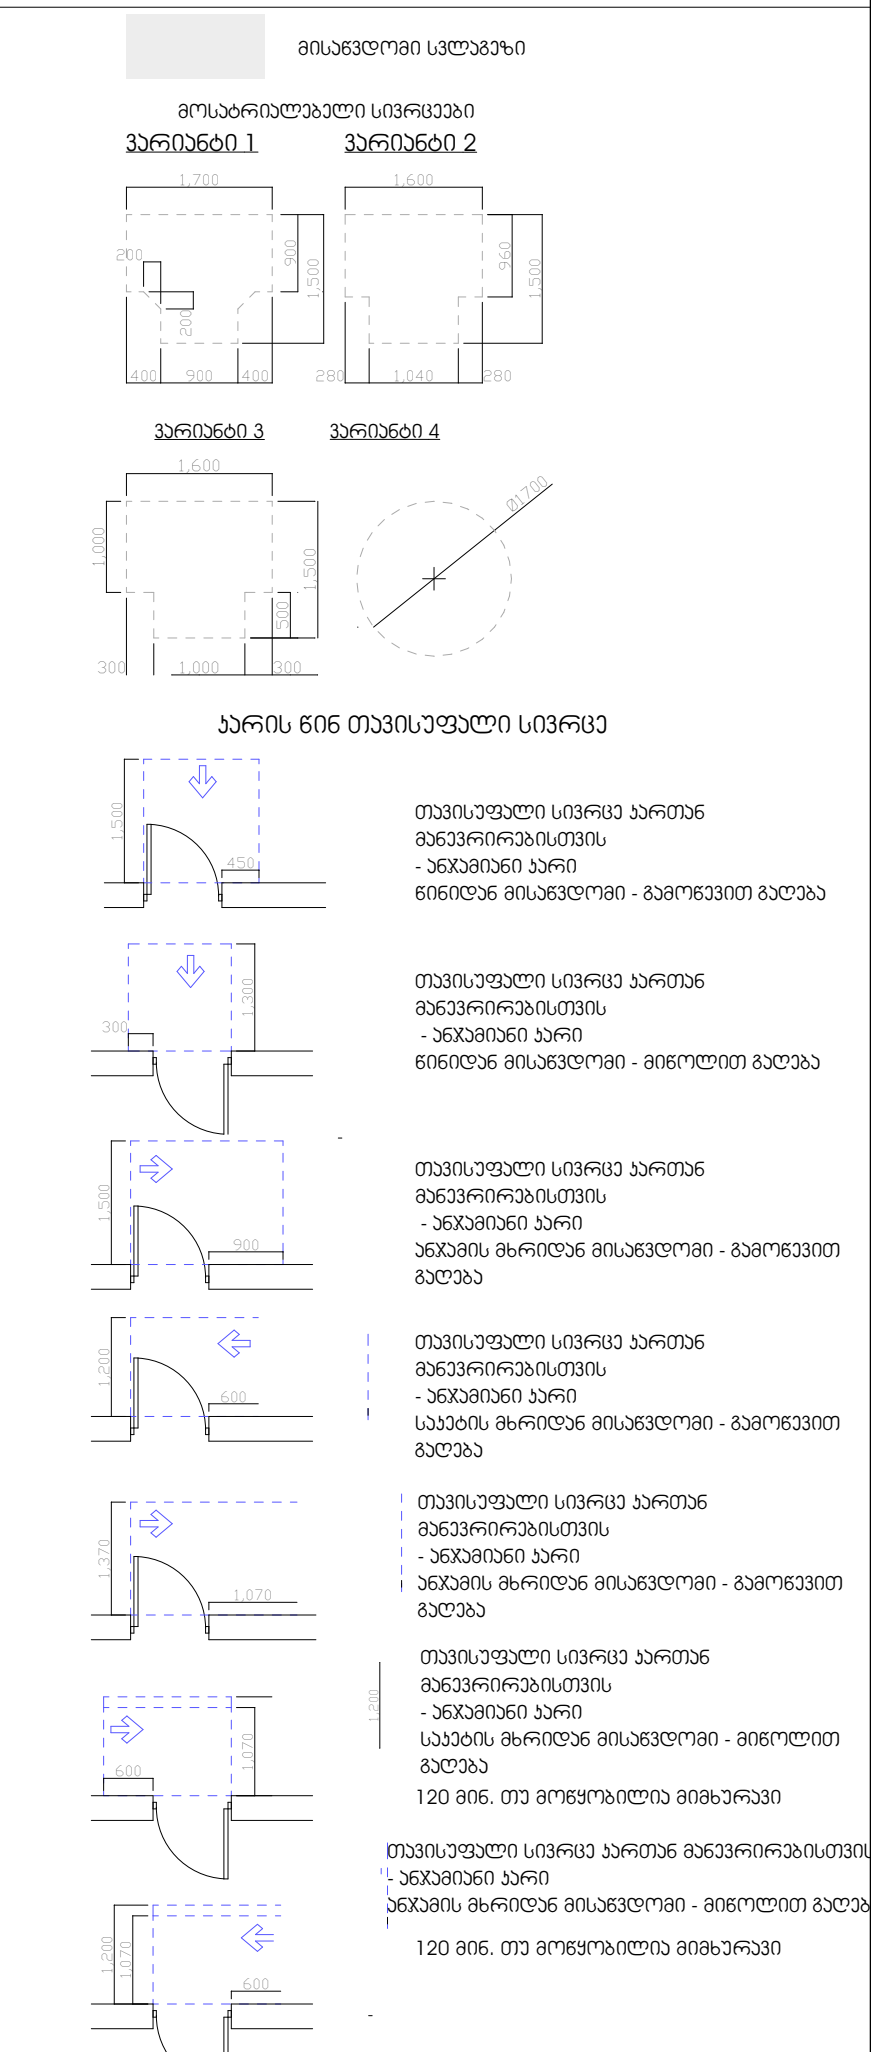

შენიშვნები:
1. იატაკის ზედაპირები მოეწყობა ისე, რომ იქნება მდგრადი, მყარი და არასრიალა.

დამკვეთი:	შპს პიტ-სტოპ - ს/კ206114505	
მისამართი:	ქ.თბილისი,გზატკეცილი კახეთი,№ 15	
პროექტის სახელწოდება	მრავალფუნქციური კომპლექსი (სავაჭრო,საოფისე,საგამოფენო სივრცე-შოურუმი და ავტოსერვისი)	
თანამდებობა	სახელი გვარი	ხელმოწერა
დირექტორი:	ლ. ხუხახშვილი	
პრ. მთ. არქ.:	კ. ხვედელიძე	
ავტორები:	ლ. ხუხახშვილი	
	მ. გეგეშიძე	

TBILQALAQPROEQTI
თბილქალაქპროექტი

შ.პ.ს.
"თბილქალაქპროექტი"

ს/კ 01.19.21.001.454

ნახაზის დასახელება:

ნიშნები

სტადია	ფურცელი	რაოდენობა	მასშტაბი
ა.პ.	018.3	#LayNoInSubset	1:50

ნიშნები მ:1:20

ნიშანი პიქტოგრამებით, ამობურცული ნიშნებით და ბრაილით
განთავსდება
მისაწვდომ ტუალეტებთან კარის მომიჯნავედ

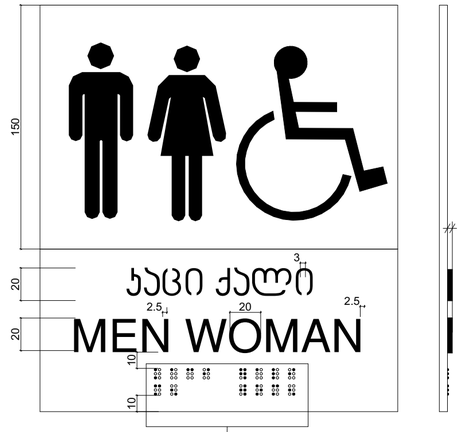

3.0
სიმბოლოების სიღრმე

0.8
ბრაილის სიღრმე

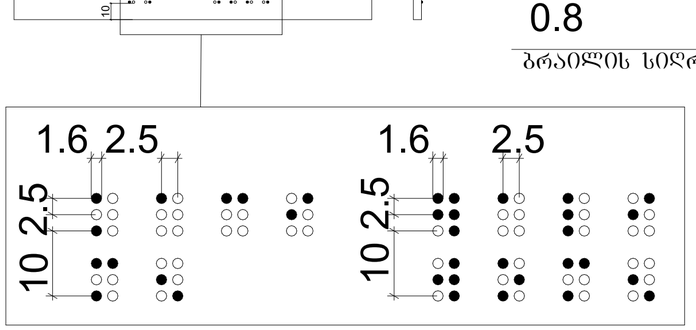

მისაწვდომობის ნიშნები

ფორმატი A-1	2022 წ.

შენიშვნები:

1. ნახაზზე ზომები მოცემულია სანტიმრტებში
2. ნახაზზე ნიშნულები მოცემულია მეტრებში
3. ნახაზის ყველა ცვლილება მშენებლობისას შეთანხმებული უნდა იყოს პროექტის ავტორთან

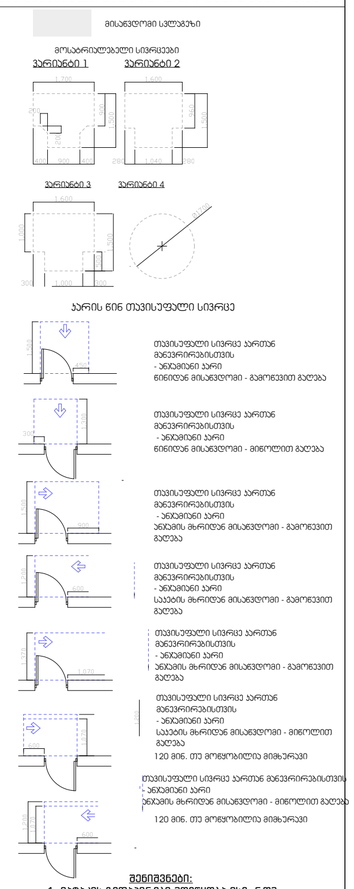

შენიშვნები:
1. იატაკის ზედაპირები მოეწყობა ისე, რომ იქნება მდგრადი, მყარი და არასრიალა.

დამკვეთი:	შპს ჯიპ-სტოპ - ს/კ206114505
მისამართი:	ქ.თბილისი,გზატკეცილი კახეთი,№ 15
პროექტის სახელწოდება	მრავალფუნქციური კომპლექსი (სავაჭრო,საოფისე,სახანმოფენო სივრცე-მოურუში და ავტოსერვისი)

თანამდებობა	სახელი გვარი	ხელმოწერა
დირექტორი:	ლ. ხუხახშვილი	
პრ. მთ. არქ.:	კ. ხვედელიძე	
ავტორები:	ლ. ხუხახშვილი	
	მ. გეგეშიძე	

შ.პ.ს.
"თბილქალაქპროექტი"

ს/კ 01.19.21.001.454

ნახაზის დასახელება:

ნიშნები

სტადია	ფურცელი	რაოდენობა	მასშტაბი
პ.პ.	018.4	#LayNoInSubset	1:20



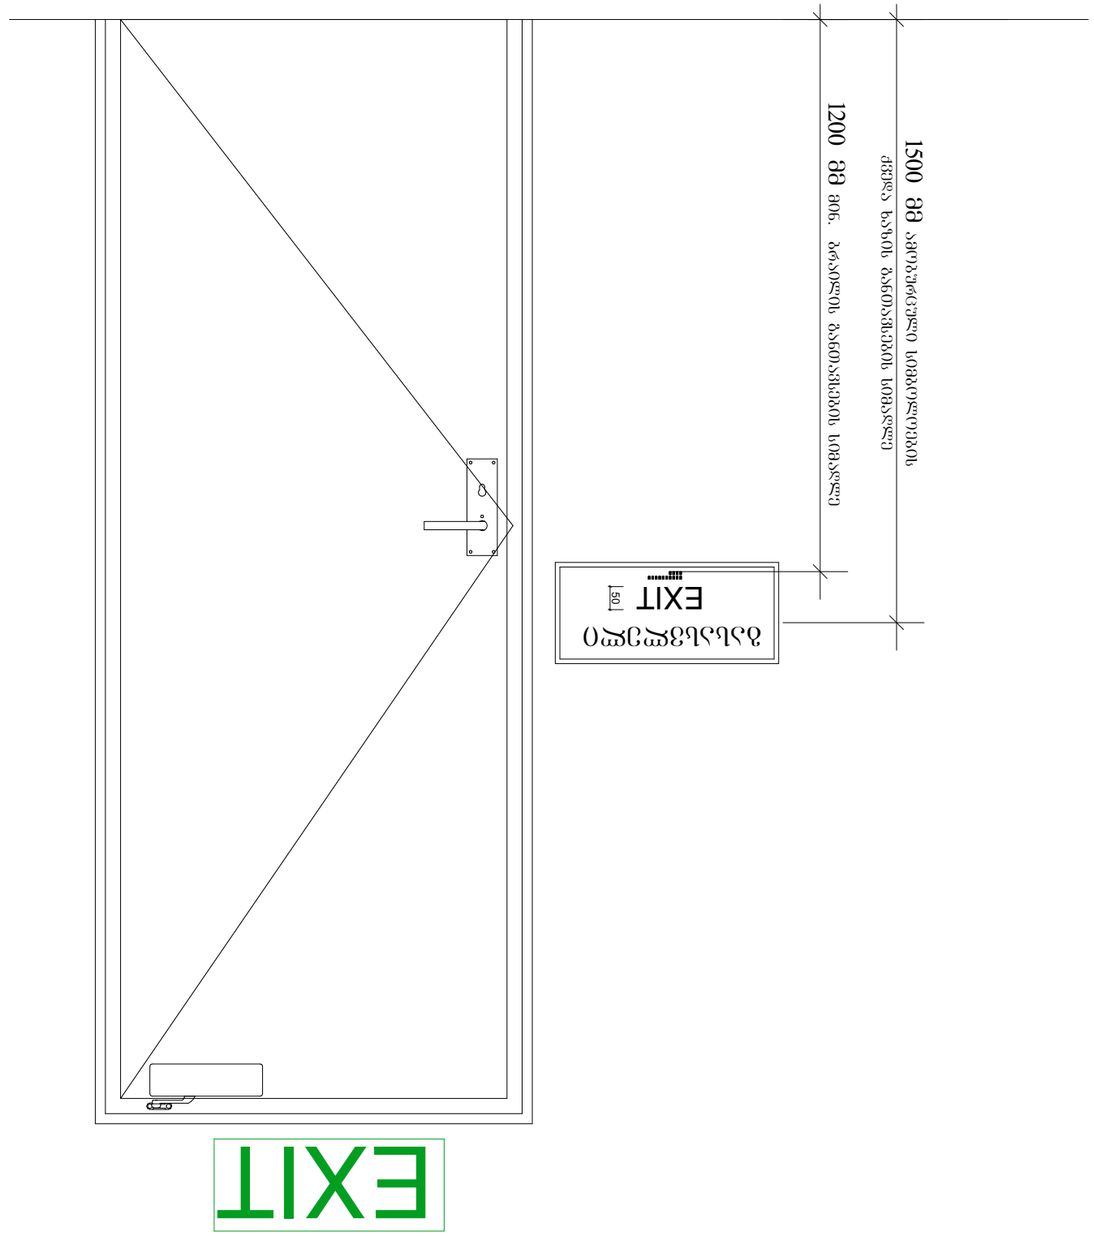

გან.ნაწ. 1:50

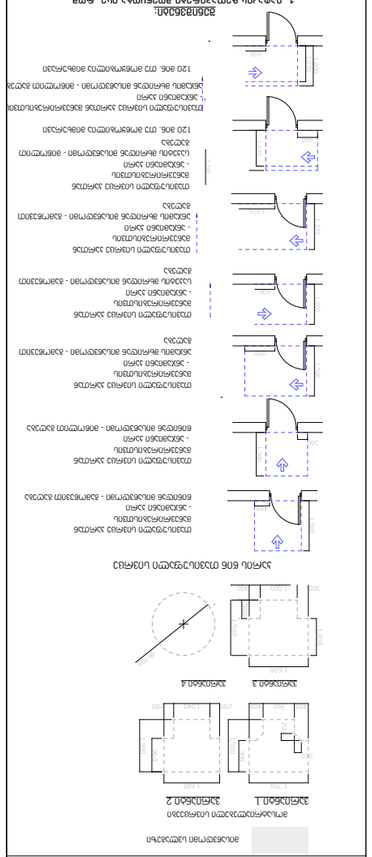
ევაკუაციის გასასვლელის მინიმალური სიგანე
ევაკუაციის გასასვლელის მინიმალური სიგანე
ევაკუაციის გასასვლელის მინიმალური სიგანე



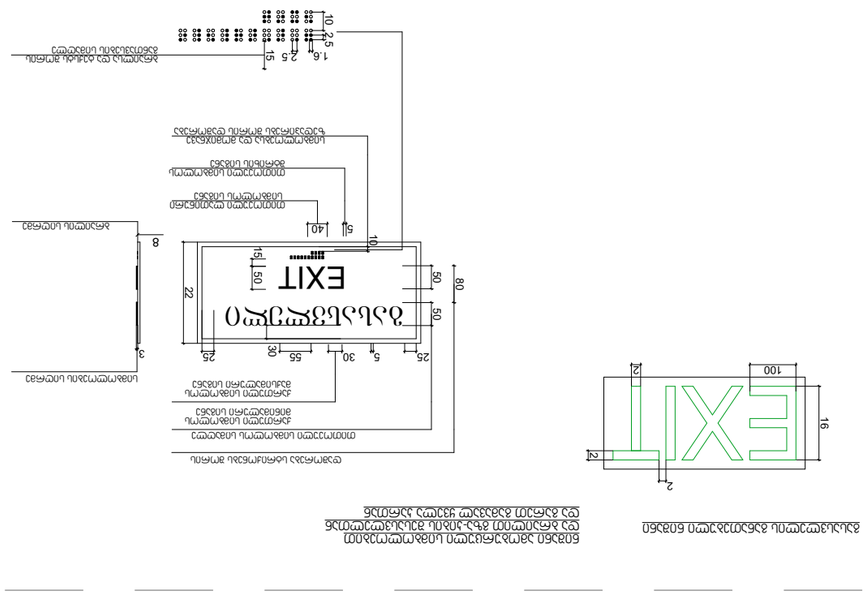
1.6
2.5
2.5
10

ნიშნები მ:1:50

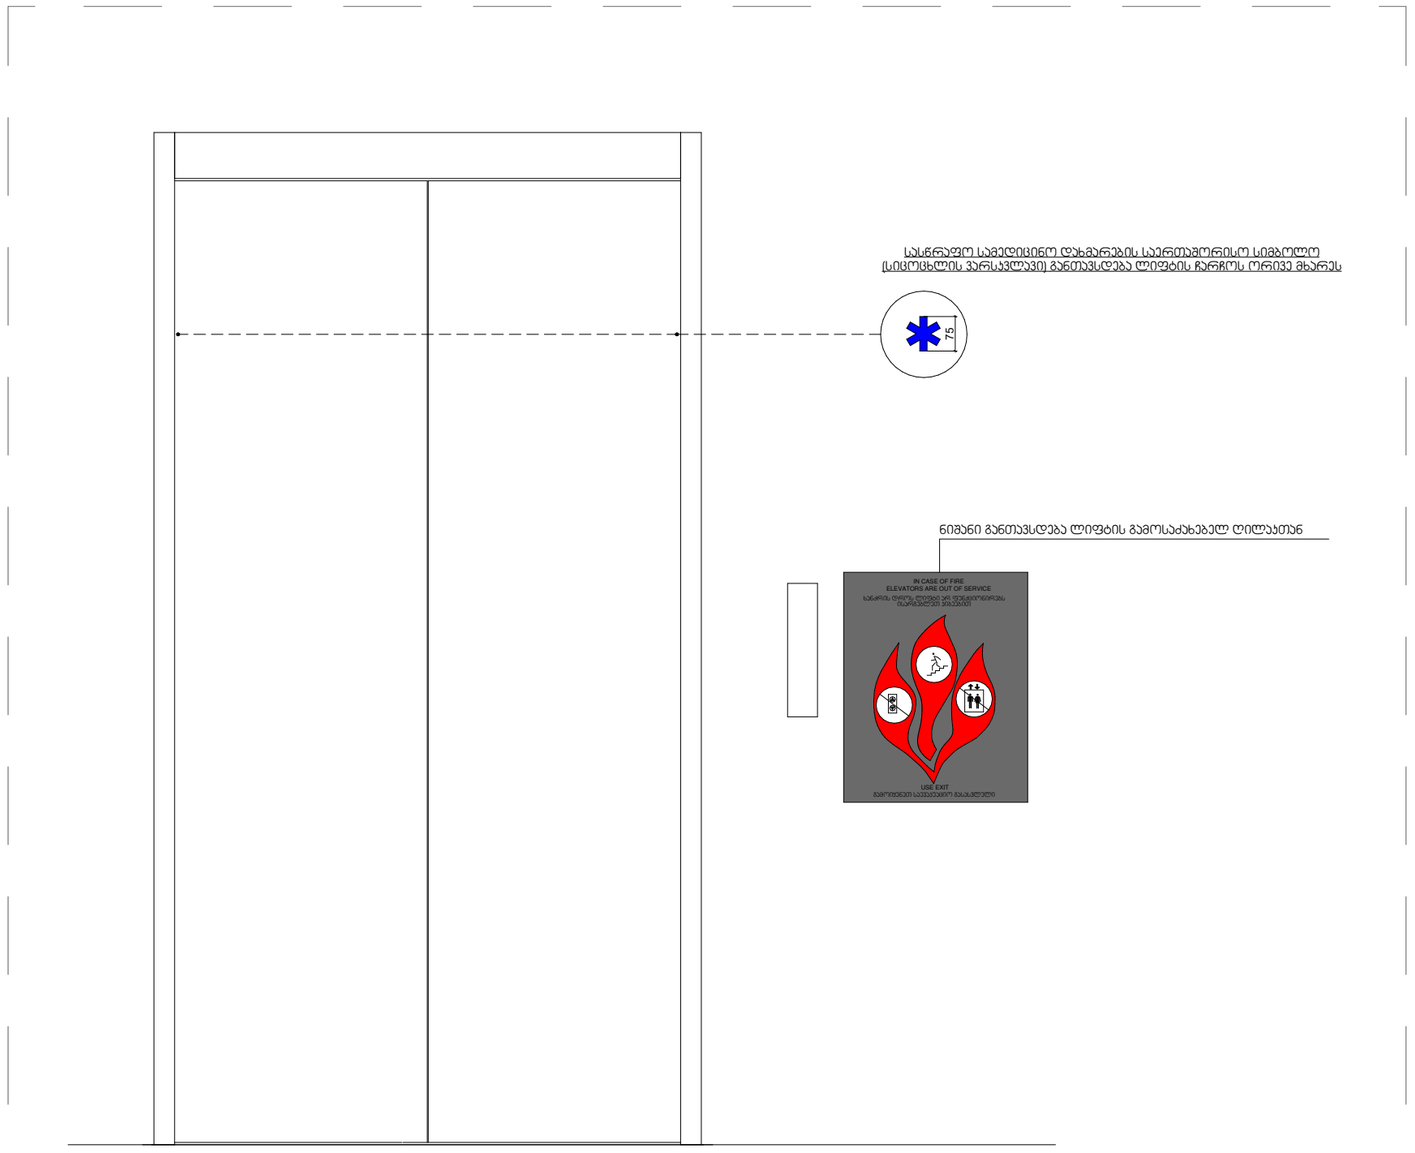

მისაწვდომობის გეგმები

ნიშნები

ფორმატი A-1	2022 წ.

შენიშვნები:

1. ნახაზზე ზომები მოცემულია სანტიმეტრებში
2. ნახაზზე ნიშნულები მოცემულია მეტრებში
3. ნახაზის ყველა ცვლილება მშენებლობისას შეთანხმებული უნდა იყოს პროექტის ავტორთან

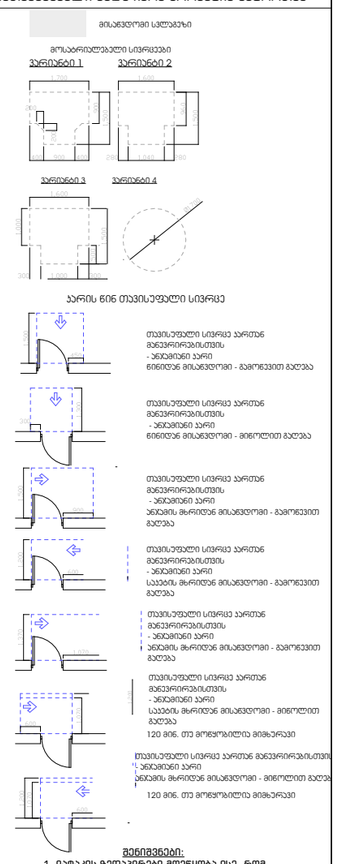

შენიშვნები:

1. იატაკის ზედაპირები მოეწყობა ისე, რომ იქნება მდგრადი, მყარი და არასრიალა.

დამკვეთი:	შპს პიტ-სტოპ - ს/კ206114505
მისამართი:	ქ.თბილისი,გზატკეცილი კახეთი,№ 15
პროექტის სახელწოდება	მრავალფუნქციური კომპლექსი სავაჭრო,საოფისე,საბამოფენო სივრცე-მოურეში და ავტოსერვისით

თანამდებობა	სახელი გვარი	ხელმოწერა
დირექტორი:	ლ. ხუხახშვილი	
პრ. მთ. არქ.:	ქ. ხვედელიძე	
ავტორები:	ლ. ხუხახშვილი	
	მ. გეგეშიძე	


ს/კ 01.19.21.001.454

ნახაზის დასახელება:

ნიშნები

სტადია	ფურცელი	რაოდენობა	მასშტაბი
პ.პ.	018.7	#LayNoInSubset	1:50

ნიშნები

ევაკუაციის მიმართულების ნიშნები

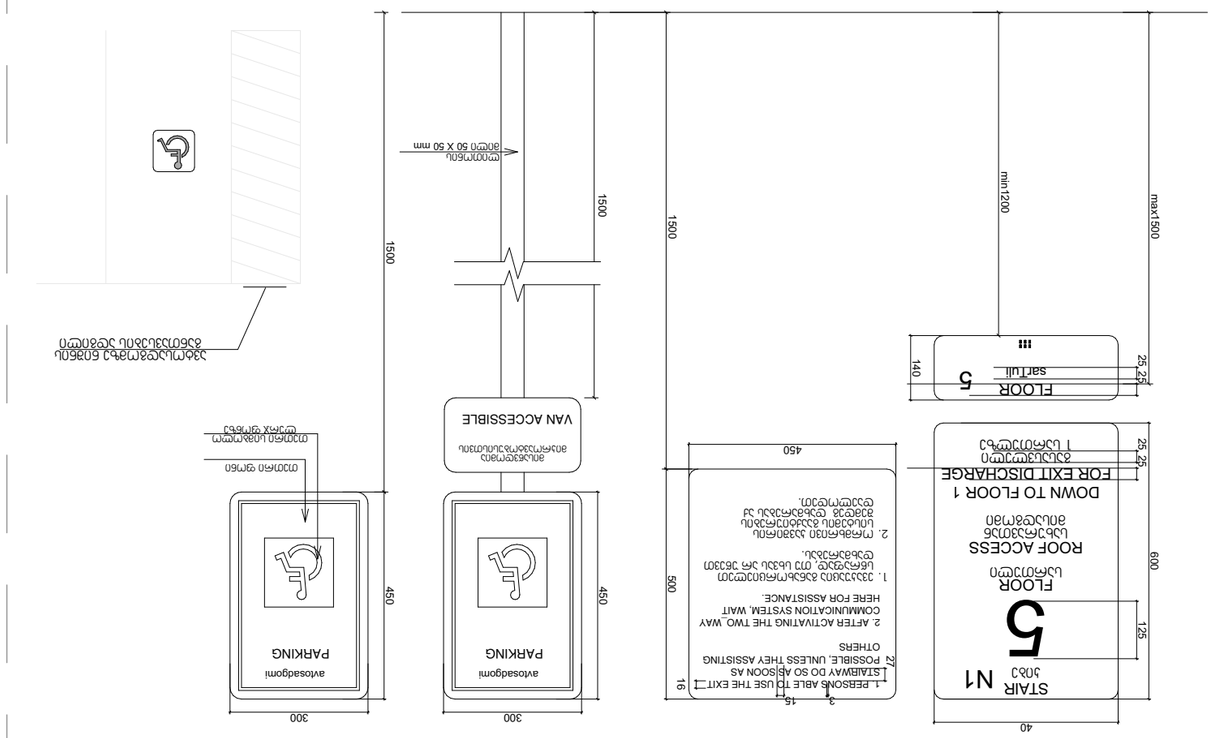

ᲐᲓᲒᲘᲚᲛᲓᲔᲑᲐᲠᲔᲝᲑᲘᲡ ᲛᲝᲜᲘᲨᲕᲜᲔᲑᲘ ᲓᲐ ᲛᲐᲜᲫᲘᲚᲔᲑᲘ

ᲐᲓᲒᲘᲚᲛᲓᲔᲑᲐᲠᲔᲝᲑᲘᲡ ᲛᲝᲜᲘᲨᲕᲜᲔᲑᲘ ᲓᲐ ᲛᲐᲜᲫᲘᲚᲔᲑᲘ