მრავალბინიანი საცხოვრებელი სახლი

დენდროლოგიური პროექტი

მისამართი: ქ.თბილისი, სოფელი დიღომი, ასმათის ქუჩა №25 ს/კ 01.72.14.036.191

ქ. თბილისი
2023 წ.

გენ-გეგმა 1:200

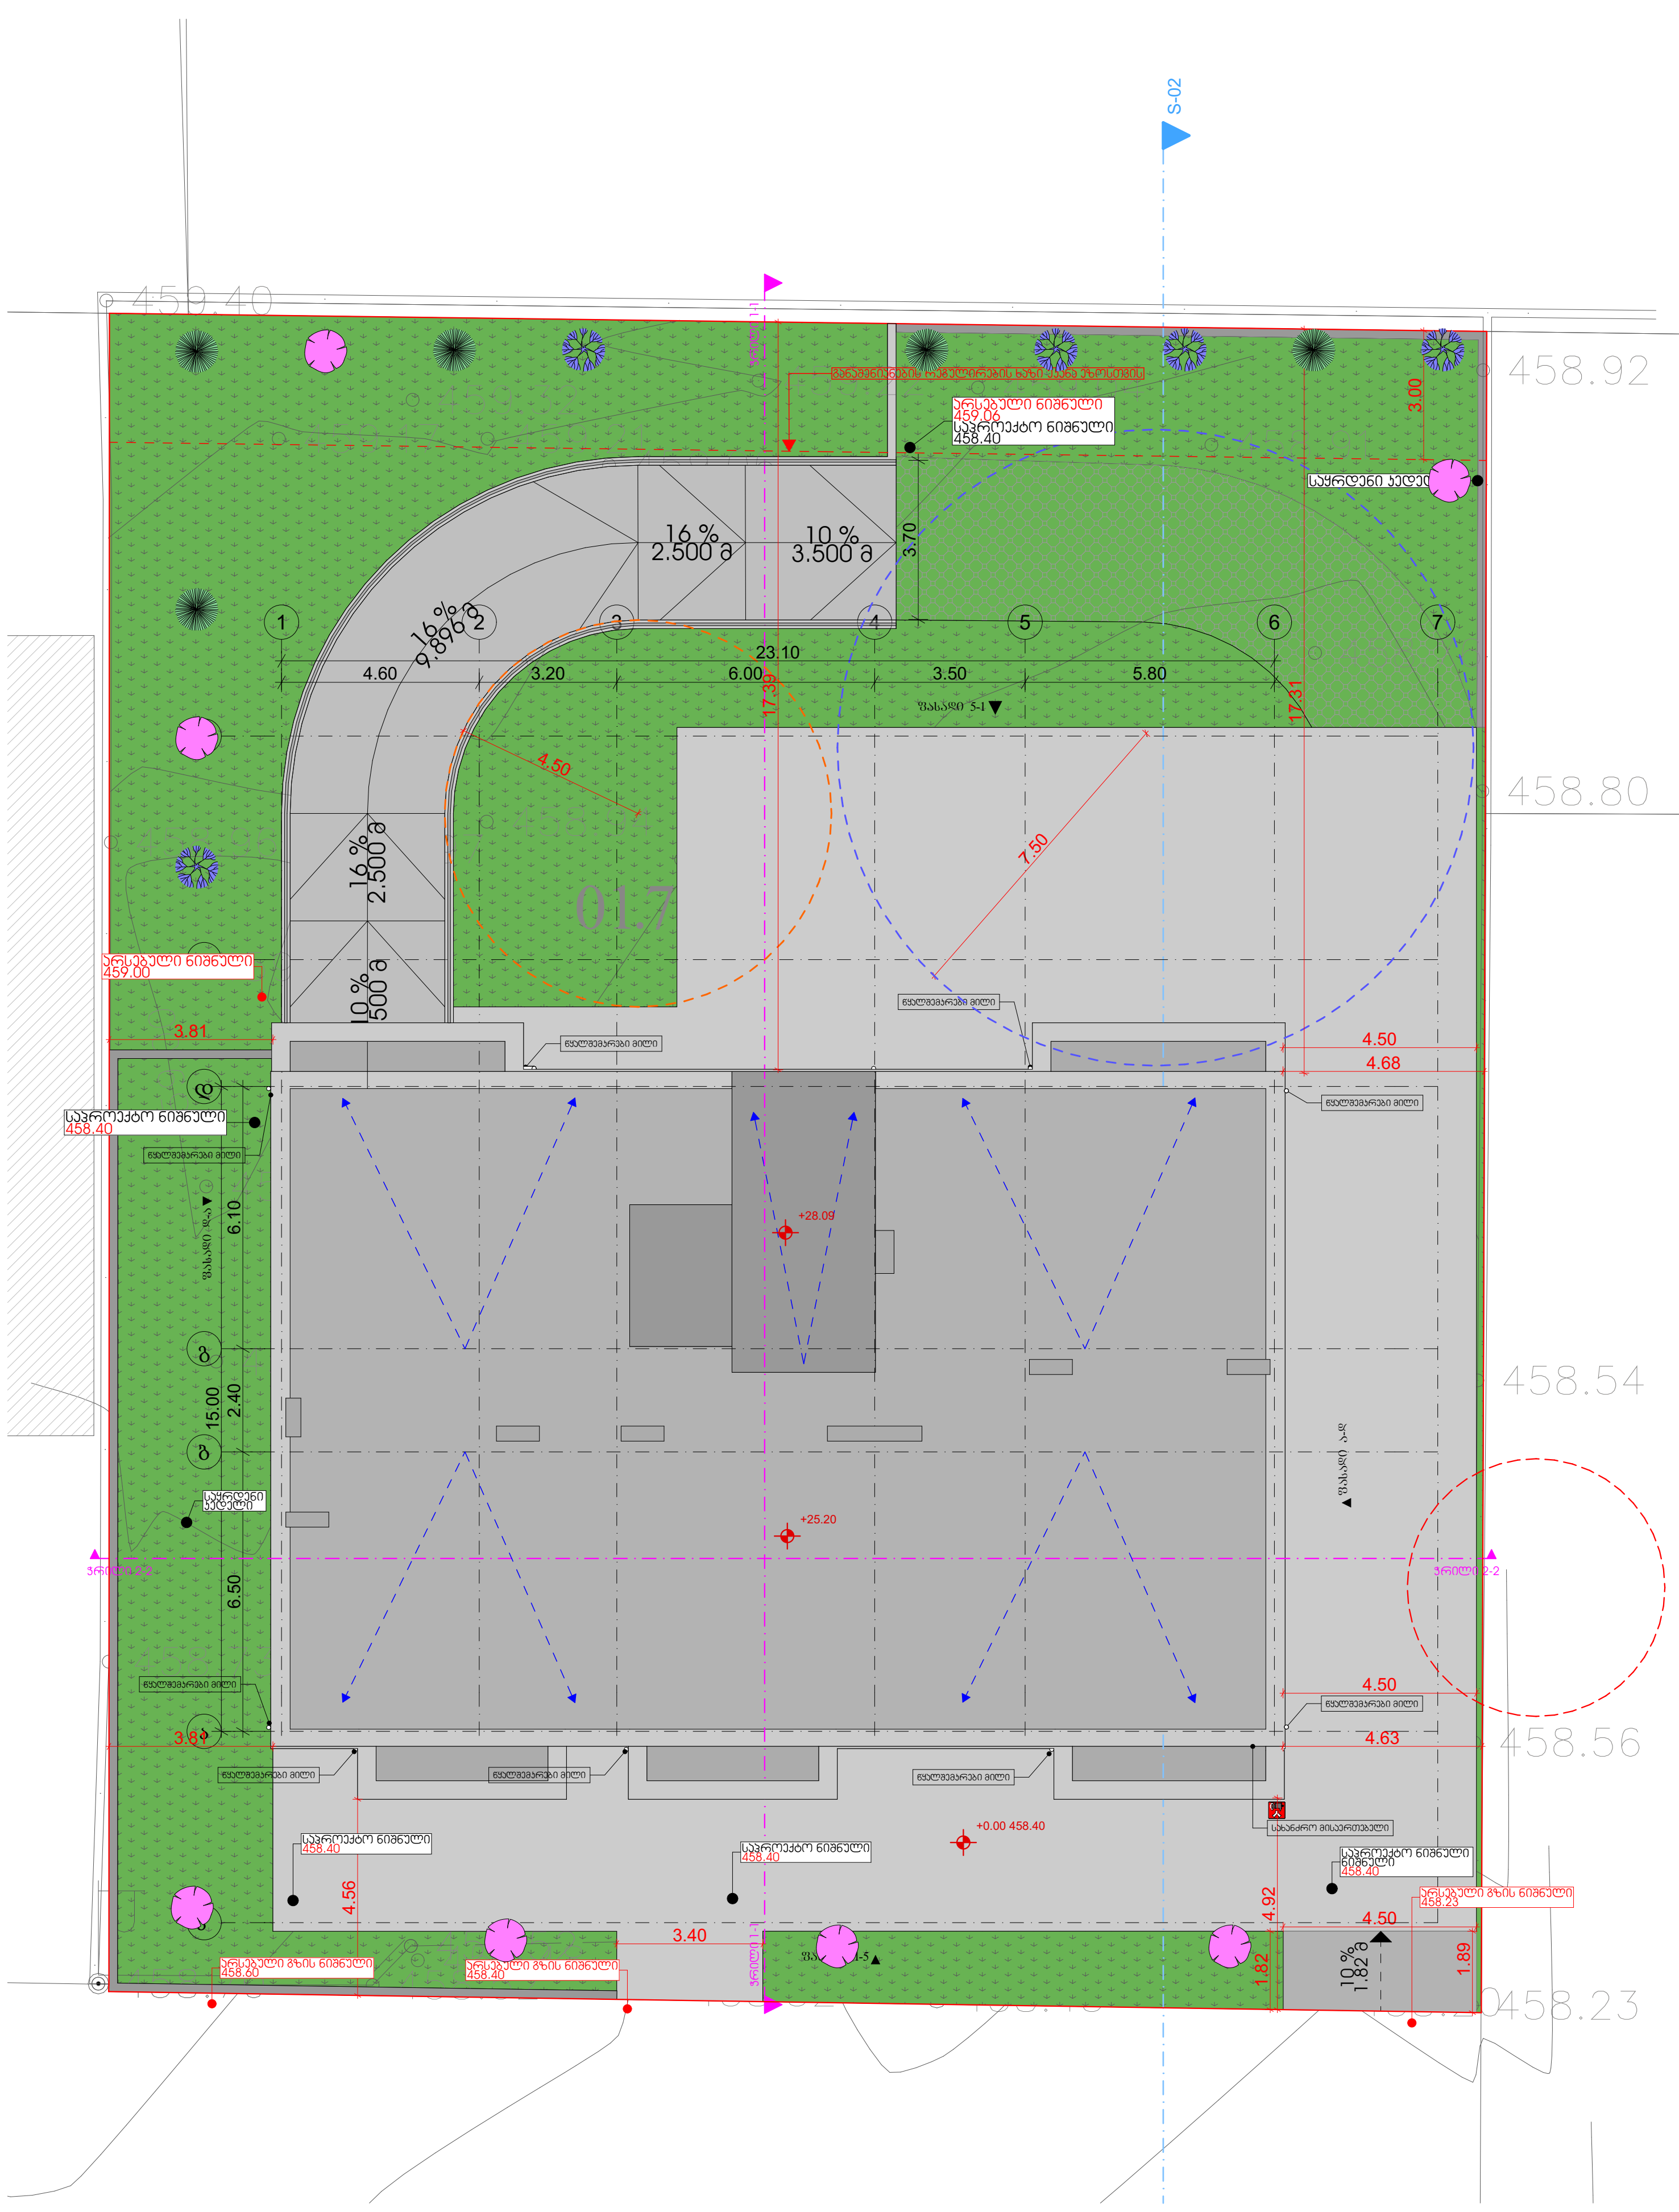

დენდროლოგიური პროექტი

——— საპროექტო მიწის ნაკვეთი

საპროექტო მიწის ნაკვეთი: ს/კ 01.72.14.036.191

ფართობი: 1250 კვ.მ
ფუნქციური ზონა: საცხოვრებელი ზონა 6 (სზ-6)
არსებული ზონისთვის დადგენილი კ-3 კოეფიციენტი: 0,3
მიწის ნაკვეთის კ-3, 0.3=419,5 კვ.მ-ეს წარმოადგენს.

ნაკვეთზე ხე-ნარგავი არ ფიქსირდება (იხ. ტოპოგრაფიული გეგმა)

დასარგავი ხეების რაოდენობა კ-3 კოეფიციენტის მიხედვით 17-ცალი

კერძოდ:

1. იტალიური ფიჭვი 5ც
2. ჰიმალაის კედარი 5 ც
3. ირმის რქა 7ც

- გაზონი ჩვეულებრივი;

-იტალიური ფიჭვი



- ჰიმალაის კედარი



- ირმის რქა



საპროექტო მცენარეთა ექსპლიკაცია

	მცენარეთა დასახელება	სიმაღლე	ღეროს გარშემო.	სასიცოცხლო ფორმა	შენიშვნა	რაოდენობა
	არსებული ხეები	ინ.ტაქსაცია				0
	გადასარგავი ხეები					0
	იტალიური ფიჭვი	3-3.5	0.20	წიწვოვანი ხე		5
	ჰიმალაის კედარი	3-3.5	0.20	წიწვოვანი ხე	მარადმწვანე	5
	ირმის რქა	3-3.5	0.20	ფოთლოვანი ხე		7
	გაზონი ჩვეულებრივი				კვ.მ	427.8

სამუშაოების მოცულობა

	სამუშაოების დასახელება	განზომილება	რაოდენობა	შენიშვნა
	არსებული ხეების ფორმირება (გასხვლა)	ცალი	0	
	ადგილების მომზადება ხეების დასარგავად 50% ნოყიერი მიწის ნაზავის დამატებით ორმოებში (ორმოს ზომა 0.8X0.8X0.8)	ცალი	17	1 კუბ.მ მიწის ნაზავი
	წიწვოვანი ხეების დარგვა	ცალი	10	
	ფოთლოვანი ხეების დარგვა	ცალი	7	
	15 სმ სისქის ნოყიერი მიწის ნაზავის შეტანა და გაშლა, გაზონის მოსაწყობად	კუბ.მ	419.5	
	ახლადჩარგული მცენარეების და გაზონის მორწყვა	მთელი გამწვანებული ტერიტორია		419.5 კვ.მ

პროექტის დასახელება

მრავალბინიანი საცხოვრებელი სახლი

მისამართი:
Address

სოფელი დიღომი, ასმათის ქუჩა № 25 თბილისი საქართველო
01.72.14.036.191

პირობითი ნიშნები:

შენიშვნა:
Notes:

1. ნახაზზე ზომები მოცემულია მეტრებში.
2. ექსპლოატაციაში მიღებამდე პროექტში შესაძლებელია განხორციელდეს ცვლილებები.
3. ნახაზის ყველა ცვლილება მშენებლობის პროცესში შეთანხმებული უნდა იყოს პროექტის ავტორთან.

პროექტის სტატუსი Drawing Status	შეს. თარიღი Date
არქიტექტურული პროექტის შეთანხმება, მშენებლობის ნებართვა	2023

შემსრულებლები
performers

თანამდებობა	სახელი.გვარი	ხელმოწერა
პრ. ავტორი	მ. ხანდარაშვილი	
მთ. არქიტექტორი	მ. ხანდარაშვილი	[signature]

ნახაზის დასახელება
Drawing title

□აყოუტ

ფურცელი №	ფურცლის ზომა
მასშტაბი. Drawing Scale.	A3

2023 წ



დენდროლოგიური პროექტი
საინფორმაციო ბანერი

დამკვეთი:	შპს "მედი"
საპროექტო ტერიტორიის მისამართი:	ქ.თბილისი, სოფელი დიღომი, ასმათის ქუჩა №25
ნებართვის გამცემი ორგანო:	ქ. თბილისის მუნიციპალიტეტის მერიის გარემოს დაცვის სააქალაქო სამსახური
კ-3 საანგარიშო ფართობი:	419.5 კვ.მ
დენდროლოგიური პროექტის შეთანხმების თარიღი: დენდროლოგიური პროექტის დასრულების თარიღი:	2023 წ 2028 წ
ტერიტორიაზე არსებული ხე-მცენარეები: გადასარგავი ხე-მცენარეები: მოსაჭრელი ხე-მცენარეები:	0 - ც 0 - ც 0 - ც
დასარგავი ხე მცენარეების რაოდენობა და სახეობა:	17 ცალი 1. იტალიური ფიჭვი 5 ძირი (სიმაღლე 3.00-3.50) ღეროს გარშემოწერილობა 0.20სმ 2. ჰიმალაის კედარი - 5 ძირი (სიმაღლე 3.00-3.50) ღეროს გარშემოწერილობა 0.20 მ. 3. ირმის რქა - 7 ძირი (სიმაღლე 3.00-3.50) ღეროს გარშემოწერილობა 0.20 მ.
ახალდარგული ხე-მცენარეების მოვლაზე პასუხისმგებელი პირი:	ზურაბ მუსაშვილი
ახალდარგული ხე-მცენარეების მოვლის ხანგრძლივობა:	ზურაბ მუსაშვილი

