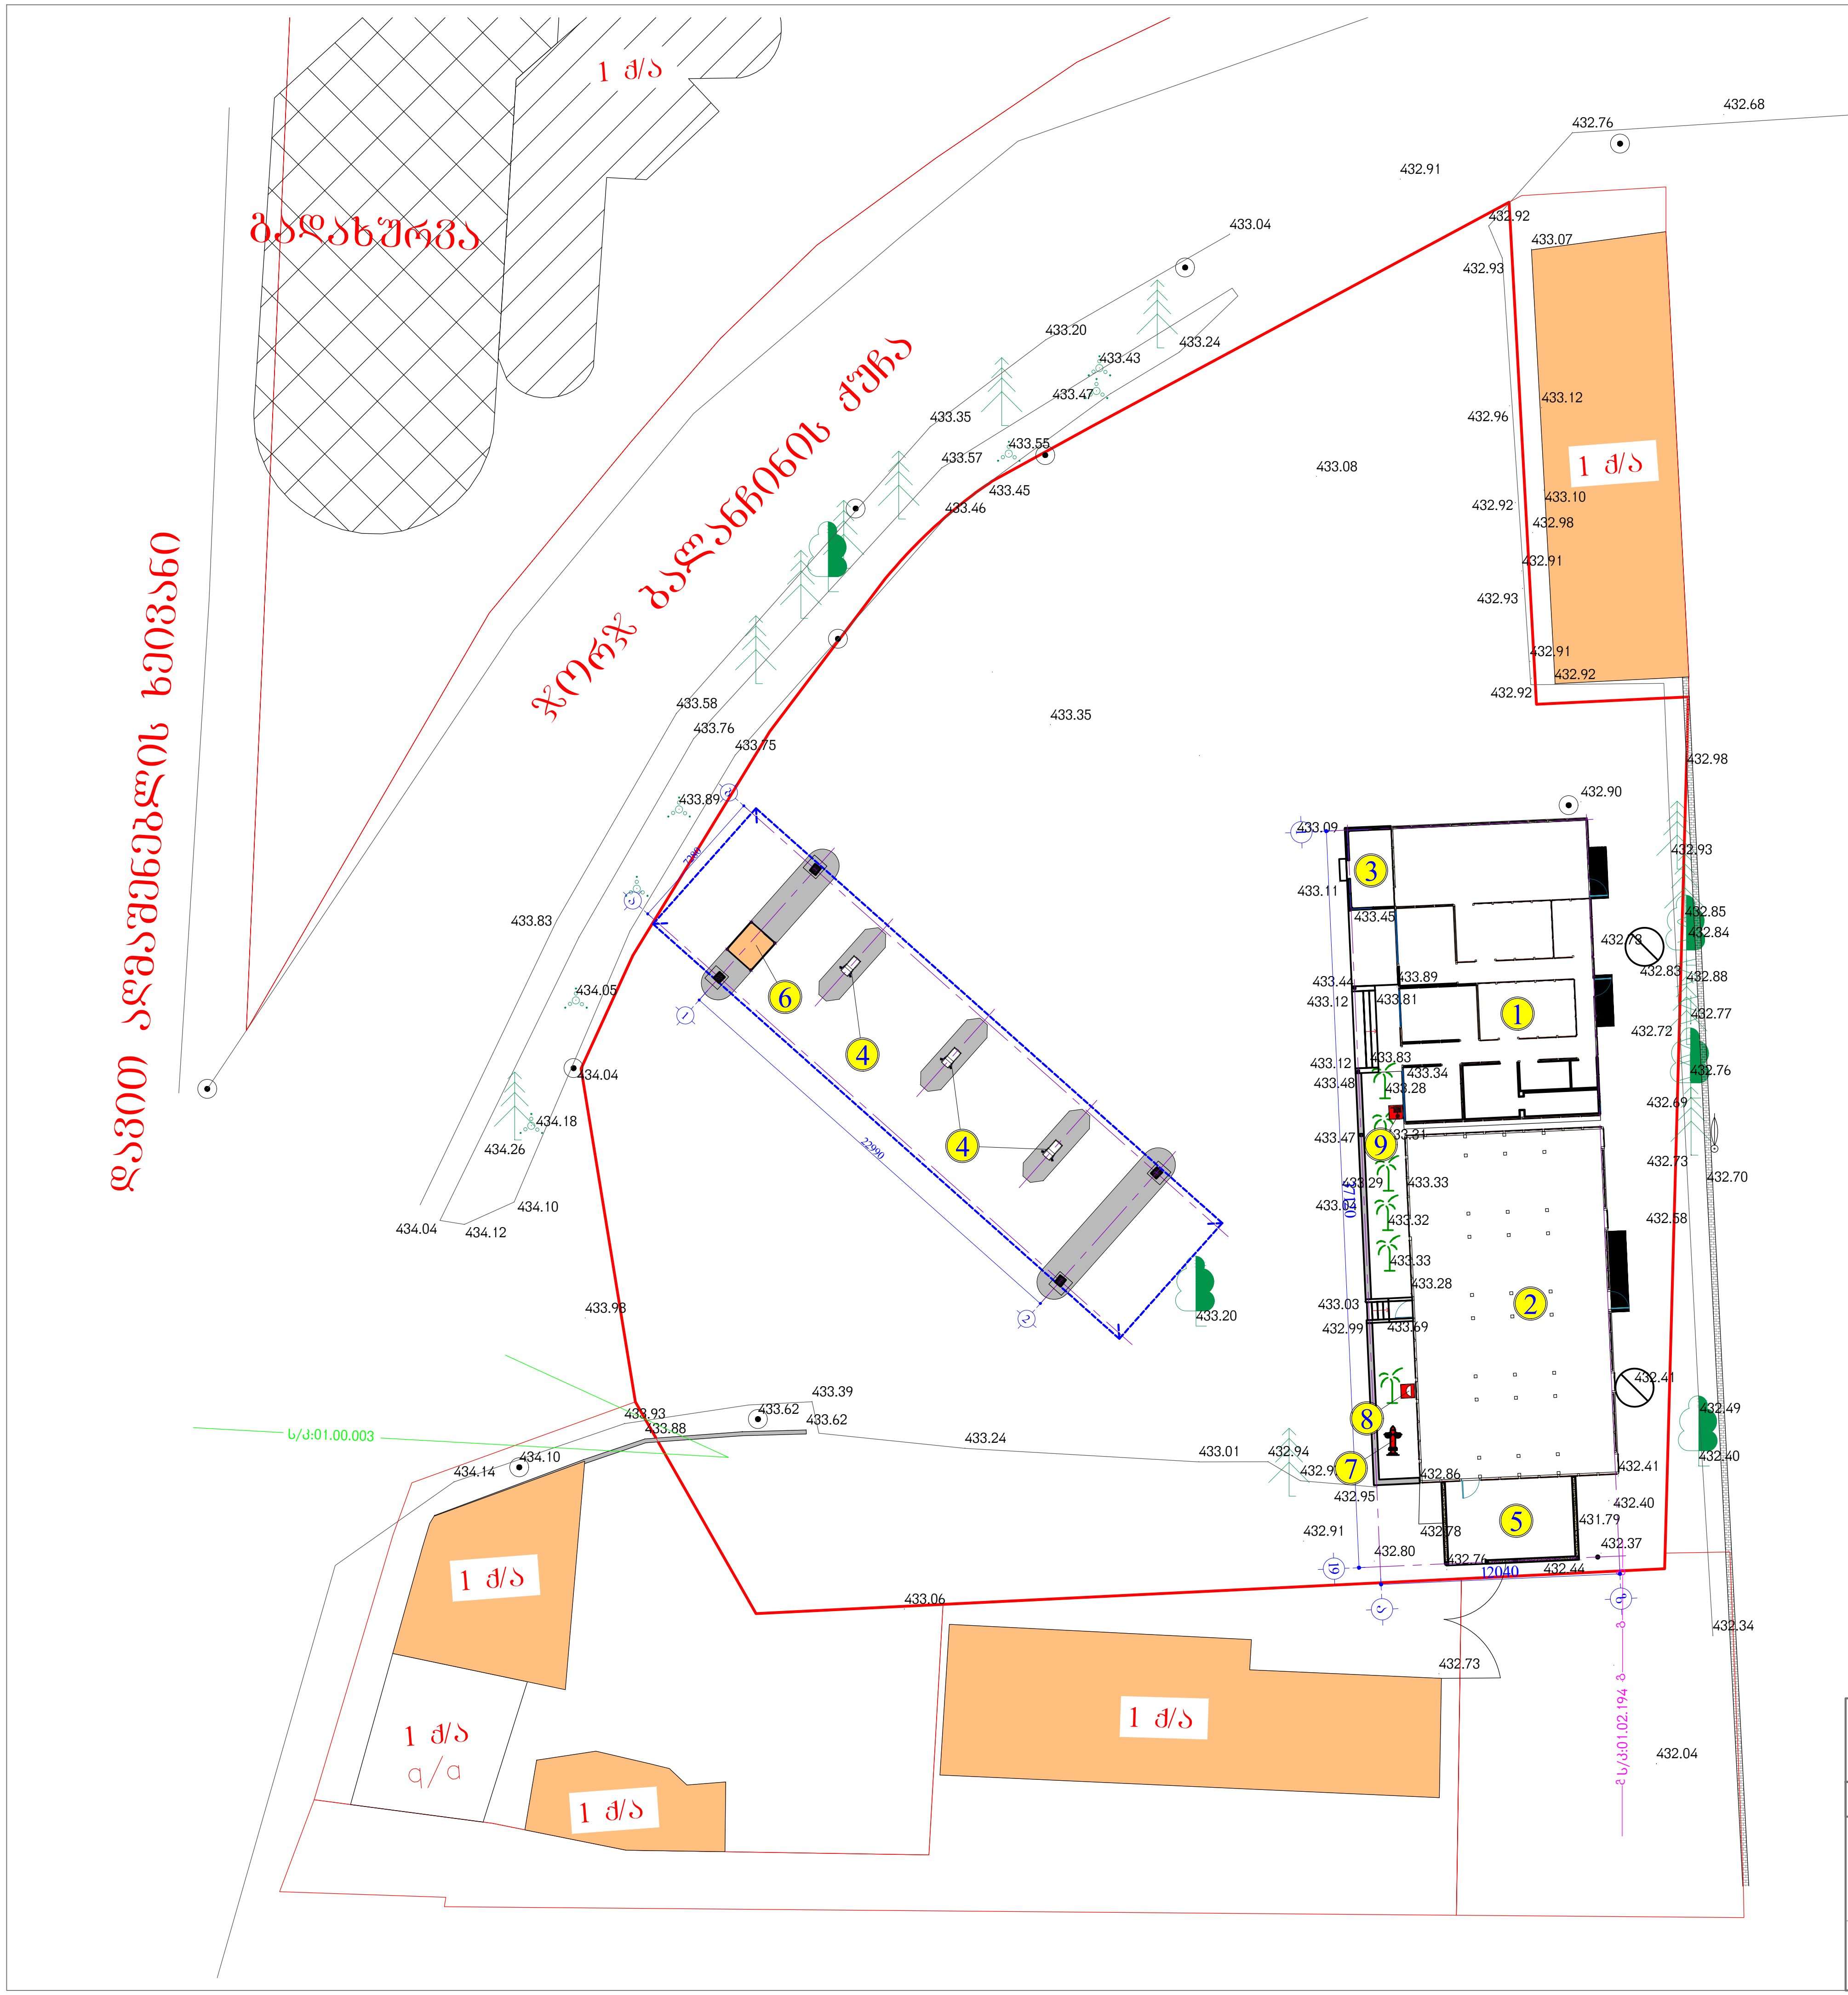

ექსპლიკაცია:

1. ადმინისტრაციული შენობა
2. გაზის საკომპრესორო დანადგარების შენობა.
3. მძღოლებისა და მგზავრების მოსაცდელი.
4. არსებული გაზის დისპენსერები ფარდულის ქვეშ.
5. ფარდული.
6. მომსახურე პერსონალის ჯიხური.
7. სახანძრო ჰიდრანტი.
8. სახანძრო სტენდი.
9. მილდგარი.

დამკვეთი: შ.პ.ს. "ნეოგაზი"	შ.პ.ს. "აი სი გრუპი" შემსრულებელი: L.T.D. "IC GROUP"			
არქიტექტურული ნაწილი	დირექტორი		ლ. ინასარიძე	
გაზგასამართი სადგური ქ. თბილისში, დავით აღმაშენებლის ხეივანი №121 (ს/კ 01.13.01.001/080) რეკონსტრუქცია	არქიტექტორი		ლ. ინასარიძე	
გენერალური გეგმა (არსებული)	სტადია	მასშტაბი	ფურცელი	ფორმატი
	მ.პ.	---	1	A-3

დაზუთ აღმაშენებლის ხეივანი

ჭიორჯ გალაძრთნის ქუჩა

1 ჭ/ა

გადახურვა

1 ჭ/ა

1 ჭ/ა

1 ჭ/ა

1 ჭ/ა

ს/კ:01.00.003

ს/კ:01.02.194

ექსპლიკაცია:

1. ადმინისტრაციული შენობა
2. გაზის საკომპრესორო დანადგარების შენობა.
3. მძღოლებისა და მგზავრების მოსაცდელი.
4. არსებული გაზის დისპენსერები ფარდულის ქვეშ.
5. ფარდული.
6. ნავთობპროდუქტების დისპენსერი (საპროექტო).
7. ნავთობპროდუქტების სამარაბე მიწისქვეშა ავზი რკინაბეტონის სარკოფაგში (საპროექტო).
8. ბენზინმზიდიზ დგომის არეალი.
9. პანდუსი შ.შ.მ. პირთათვის (საპროექტო).
10. ნავთობპროდუქტების სამარაბე ავზები სასუნთქი მილები (საპროექტო).
11. ნავთობპროდუქტების სამარაბე ავზებში საწვავის გადასაძაში სარქველები (საპროექტო).
12. სახანძრო ჰიდრანტი.
13. მომსახურე პერსონალის ჯიხური.
14. სახანძრო სტენდი.
15. მილდბარი.

შენიშვნა: გენგეგმაზე დატანილი მანძილის მაჩვენებლებში ლურჯ ფრად ნაჩვენებია ტექალური მანძილი, ხოლო (წითლად) - მოცემულია მინიმალური დასაშვები დაშორება ობიექტებს შორის СП 156.13130.2014.-ისა და НПБ 111-98-ის შესაბამისად.

დამკვეთი: შ.პ.ს. "ნეოგაზი"	შ.პ.ს. "აი ს ი გრუპი" L.T.D. "IC GROUP"		შემსრულებელი:	
არქიტექტურული ნაწილი	დირექტორი		ლ. ონასარიძე	
გაზგასამართი სადგური ქ. თბილისში, დავით აღმაშენებლის ხეივანი №121 (ს/კ 01.13.01.001/080) რეკონსტრუქცია	არქიტექტორი		ლ. ონასარიძე	
გენერალური გეგმა (საპროექტო)	სტადია	მასშტაბი	ფურცელი	ფორმატი
	მ.პ.	---	2	A-3

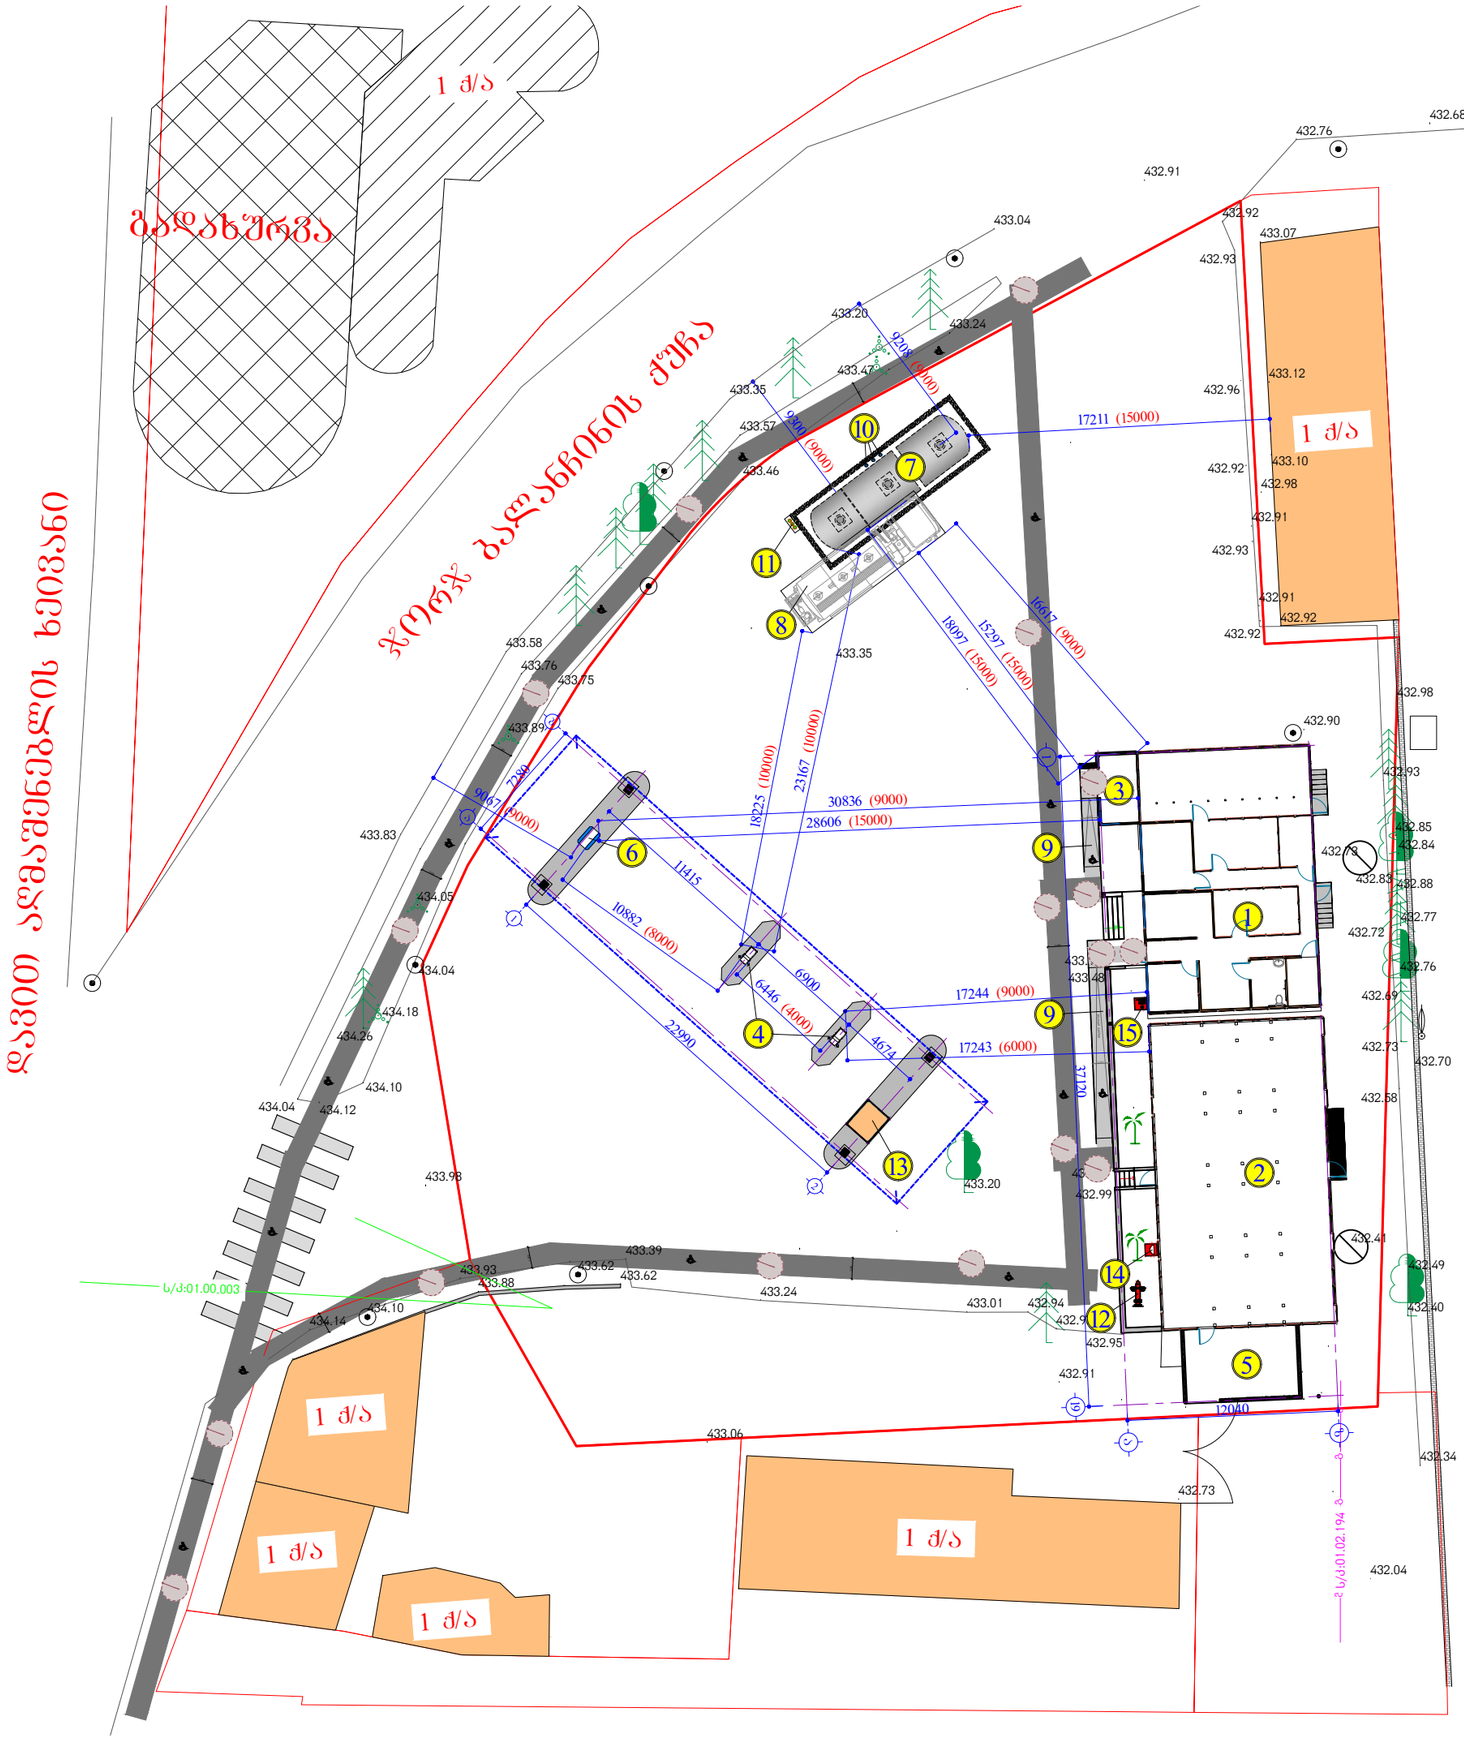

ექსპლიკაცია:

1. ადმინისტრაციული შენობა
2. გაზის საკომპრესორო დანადგარების შენობა.
3. მძღოლებისა და მგზავრების მოსაცდელი.
4. არსებული გაზის დისპენსერები შარდულის ქვეშ.
5. შარდული.
6. ნავთობპროდუქტების დისპენსერი (საპროექტო).
7. ნავთობპროდუქტების სამარაბე მიწისქვეშა ავზი რკინაბეტონის სარკოფაგში (საპროექტო).
8. ბენზინმზიდის დგომის არეალი.
9. პანდუსი შ.შ.მ. პირთათვის (საპროექტო).
10. ნავთობპროდუქტების სამარაბე ავზები სასუნთქი მილები (საპროექტო).
11. ნავთობპროდუქტების სამარაბე ავზებში საწვავის გადასასქმი სარქველები (საპროექტო).
12. სახანძრო ჰიდრანტი.
13. მომსახურე პერსონალის ჯიხური.
14. სახანძრო სტენდი.
15. მილდგარი.

დამკვეთი: შ.პ.ს. "ნეოგაზი"	შ.პ.ს. "აი ს0 გრუპი"		შემსრულებელი: L.T.D. "IC GROUP"	
არქიტექტურული ნაწილი	დირექტორი			ლ. ონასარიძე
გაზგასამართი სადგური ქ. ონბილისში, დავით აღმაშენებლის ხეივანი №121 (ს/კ 01.13.01.001/080) რეკონსტრუქცია	არქიტექტორი			ლ. ონასარიძე
გენერალური გეგმა მისაყვდომებით (საპროექტო)	სტადია	მასშტაბი	ფურცელი	ფორმატი
	მ.პ.	---	3	A-3