ადმინისტრაციული შენობის და საკომპრესოროს
ჭრილი 1-1
მ. 1:100

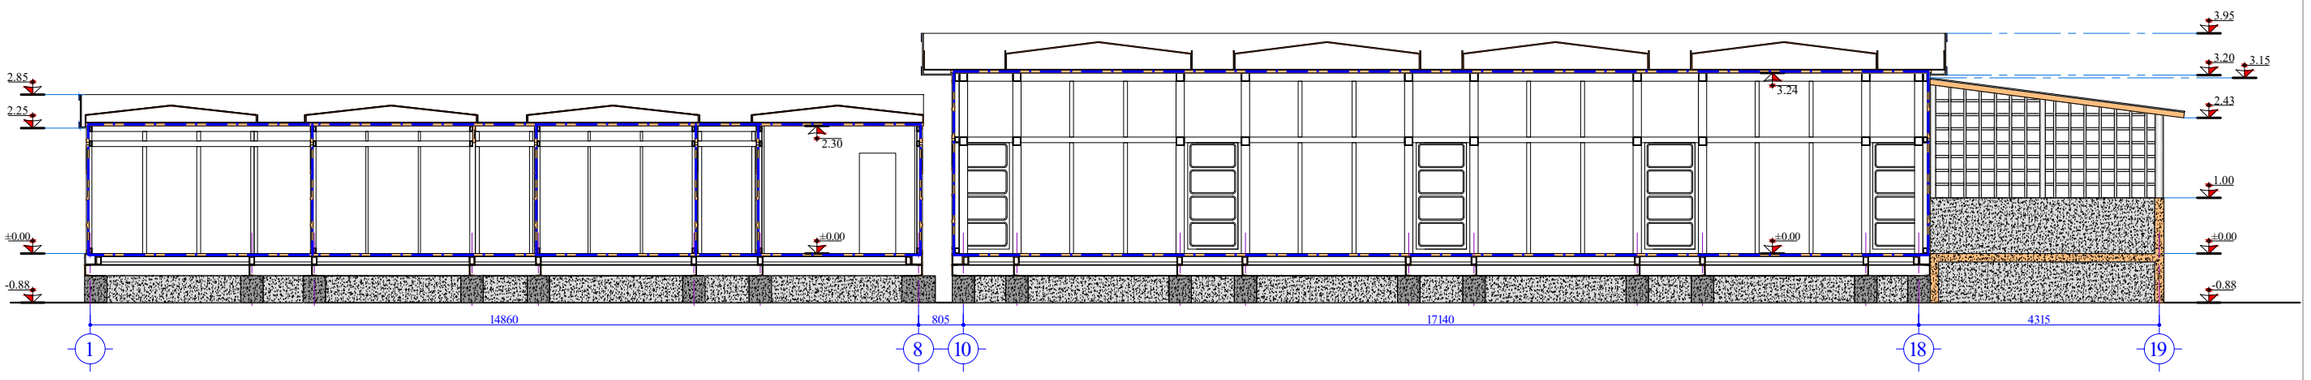

ადმინისტრაციული შენობის და საკომპრესოროს
ჭრილი 2-2
მ. 1:100

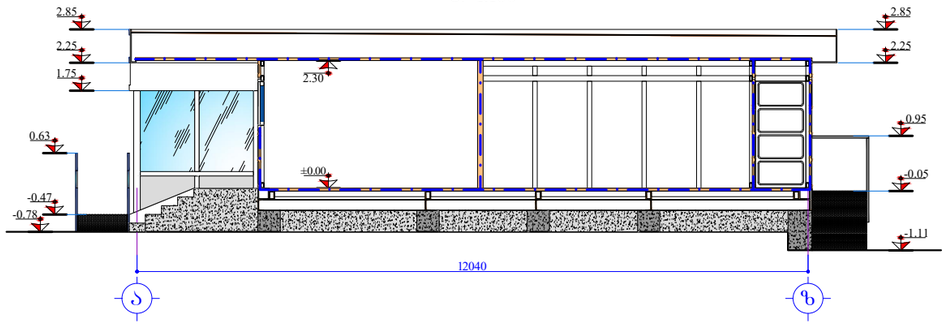

ადმინისტრაციული შენობის და საკომპრესოროს
ჭრილი 3-3
მ. 1:100

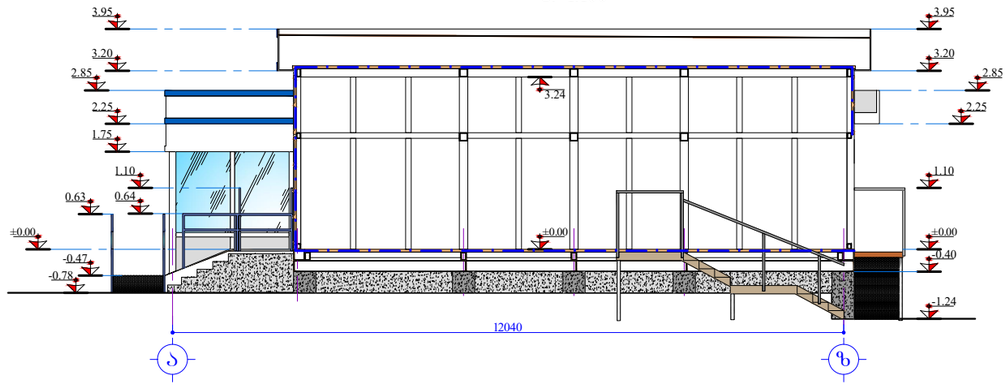

დამკვეთი: შ.პ.ს. "ნეოგაზი"	შ.პ.ს. "აი სი გრუპი" L.T.D. "IC GROUP"		შემსრულებელი:
არქიტექტურული ნაწილი	დირექტორი		ლ. ონასარიძე
გაზგასამართი სადგური ქ. თბილისში, დაცით აღმაშენებლის ხეივანი №121 (ს/კ 01.13.01.001/080) რეკონსტრუქცია	არქიტექტორი		ლ. ონასარიძე
ადმინისტრაციული შენობისა და საკომპრესოროს ჭრილი 1-1, 2-2 და 3-3	სტადია	მასშტაბი	ფურცელი	ფორმატი
	მ.პ.	1:100	1	A-3

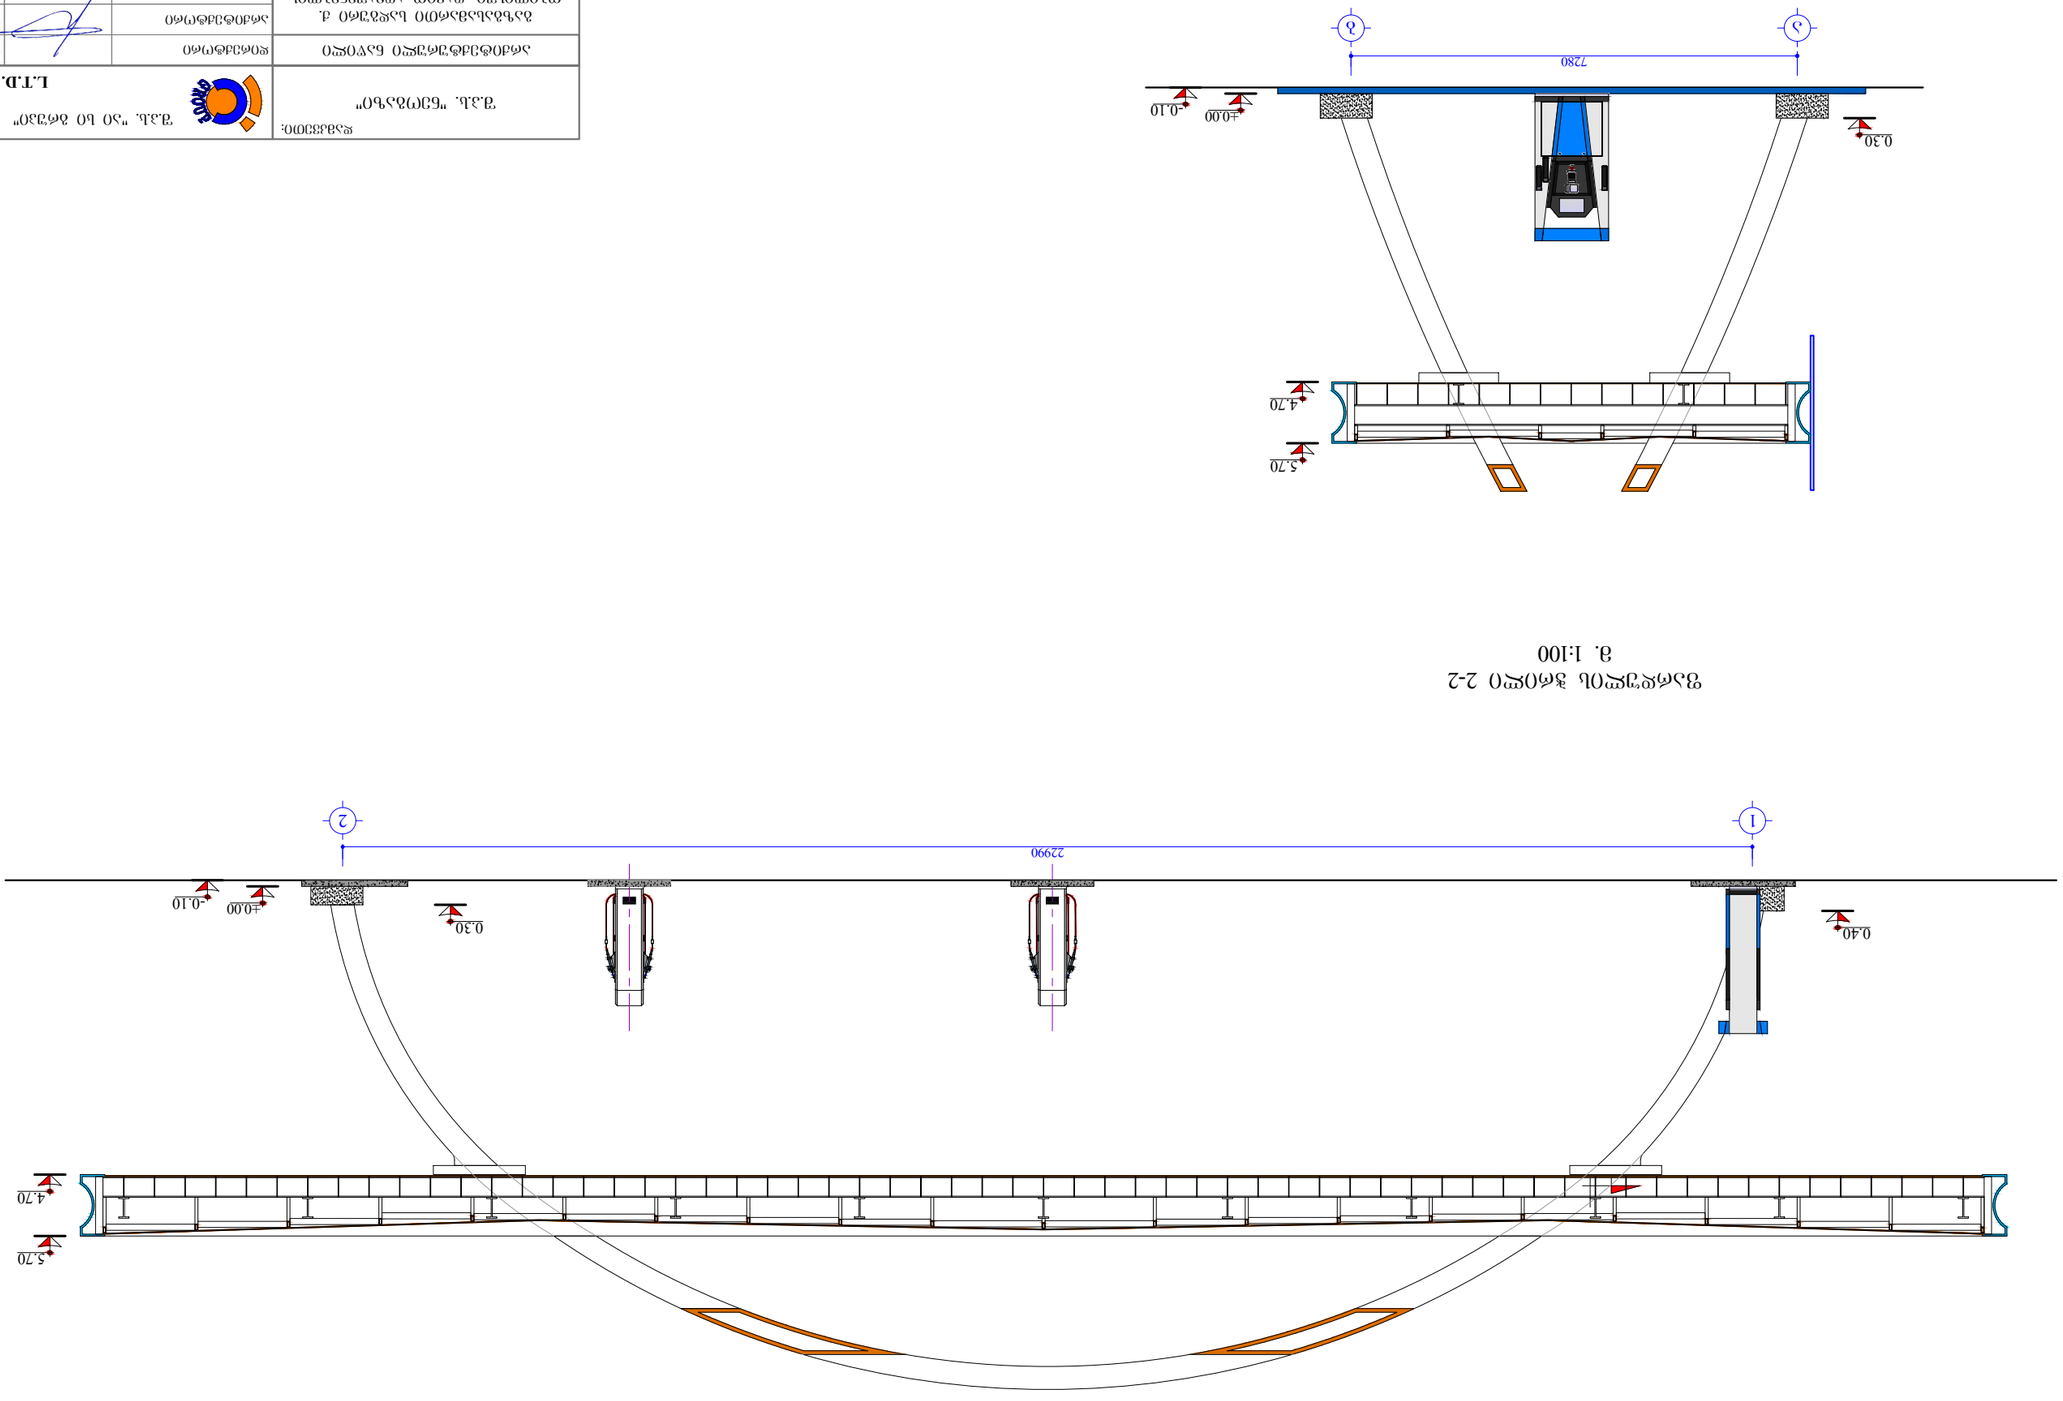




რეზერვუარისა და სარკოფაგის ჭრილი 1-1
მ. 1:50

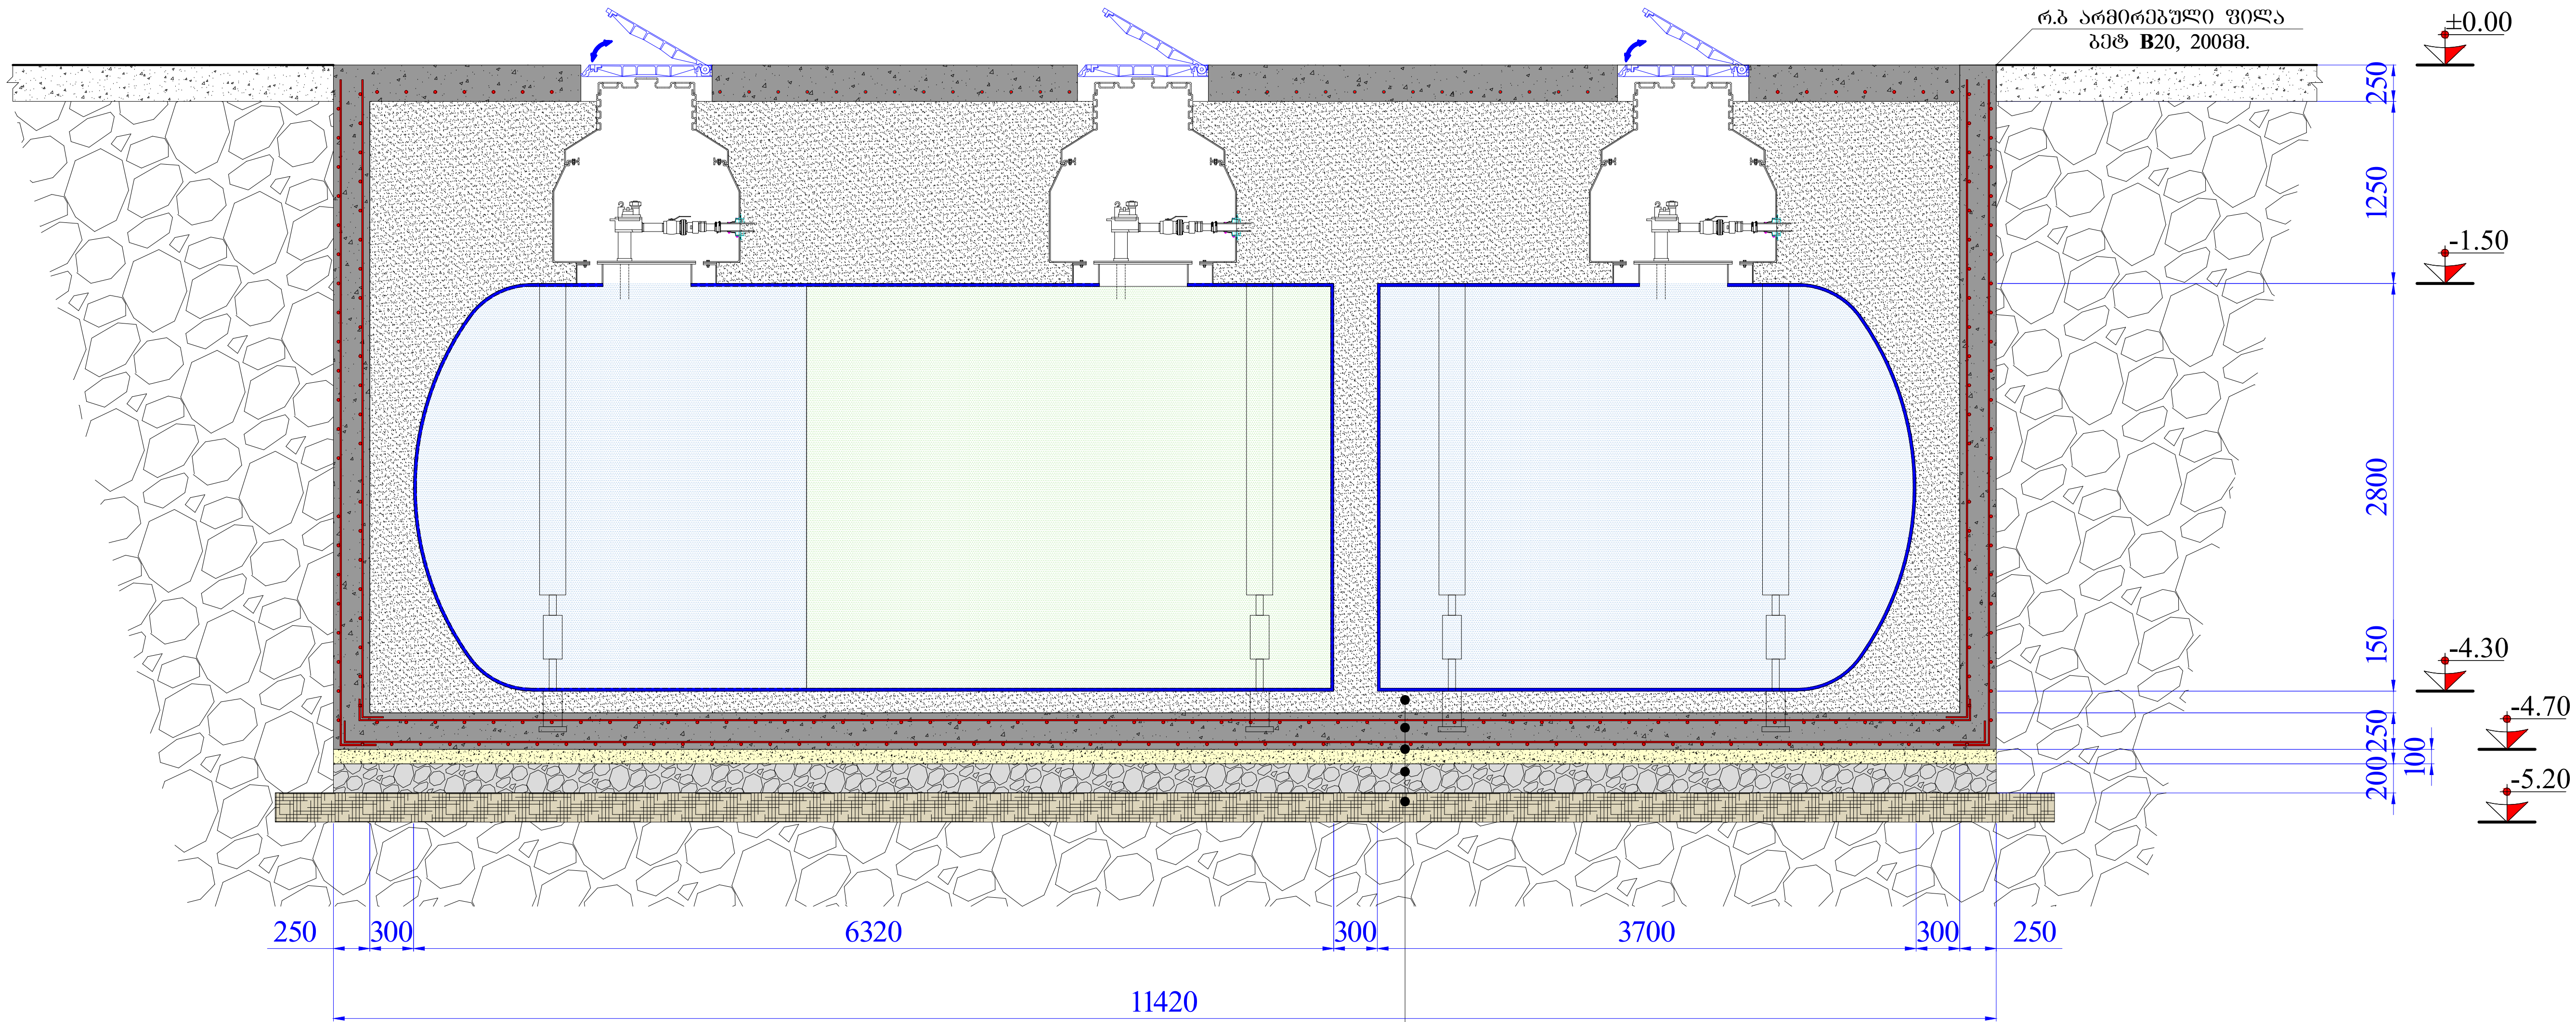

- ქვიშით შევსება.
- რ.ბ ფილა ბეტ **B**20, 200მმ.
- ბეტონის მომზადება **B**7.5, 100მმ.
- დატკეპნილი ღორღი ხრეშოვანი ნარევი 100-200მმ.
- დატკეპნილი გრუნტი.

დამკვეთი: შ.პ.ს. "ნეოგაზი"	შ.პ.ს. "აი სი გრუპი" შემსრულებელი: L.T.D. "IC GROUP"		
არქიტექტურული ნაწილი	დირექტორი		ლ. ინასარიძე
გაზგასამართი სადგური ქ. თბილისში, დავით აღმაშენებლის ხეივანი №121 (ს/კ 01.13.01.001/080) რეკონსტრუქცია	არქიტექტორი		ლ. ინასარიძე
რეზერვუარისა და სარკოფაგის ჭრილი 1-1	სტადია	მასშტაბი	ფურცელი	ფორმატი
	მ.პ.	1:50	3	A-3