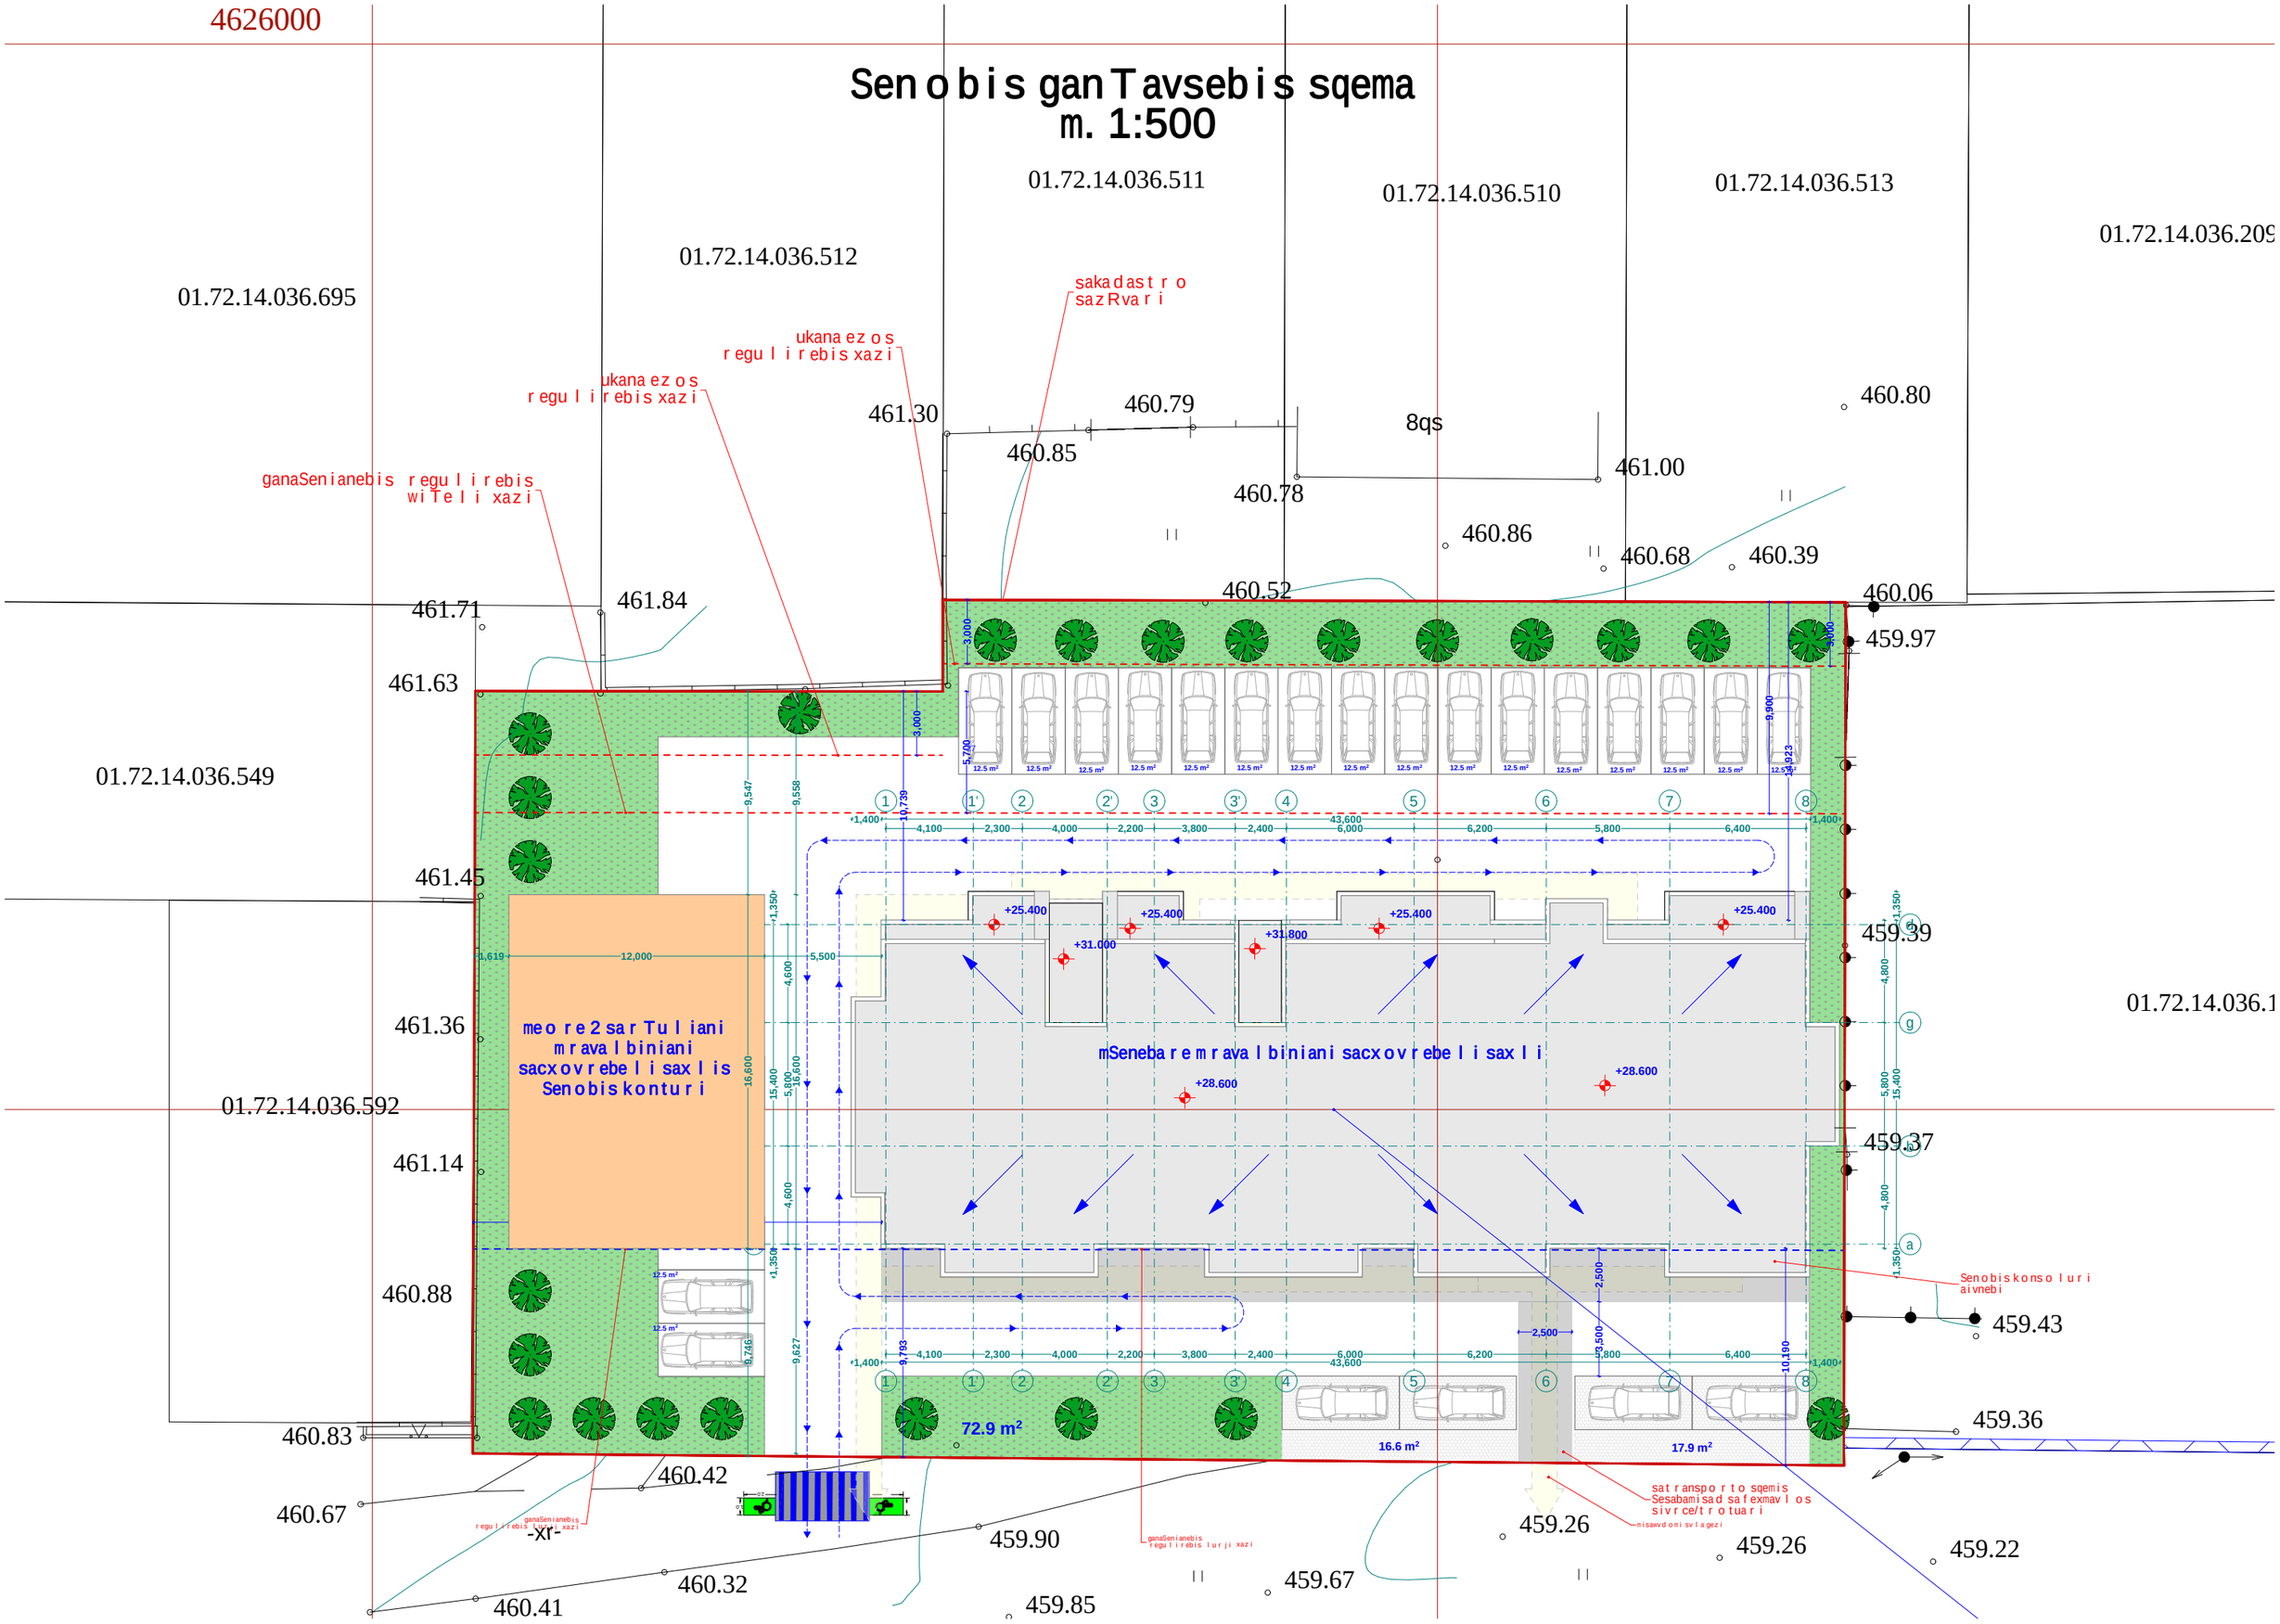
4626000
Senobis gan Tavsebis sqema
m. 1:500
01.72.14.036.511
01.72.14.036.510
01.72.14.036.513
01.72.14.036.209
01.72.14.036.512
01.72.14.036.695
sakadastro sazRvari
ukanaezos regulirebis xazi
ukanaezos regulirebis xazi
ganaSenianebis regulirebis witeli xazi
461.30
460.79
460.85
8qs
460.80
461.00
460.78
460.86
460.68
460.39
460.52
460.06
459.97
461.71
461.84
461.63
01.72.14.036.549
461.45
459.39
01.72.14.036.1
461.36
01.72.14.036.592
459.37
461.14
460.88
459.43
459.36
460.83
460.42
460.67
459.90
459.26
459.26
459.22
460.32
460.41
459.85
459.67
meore 2 sar Tuliani mravalbiniani sacxovrebeli saxlis Senobis konturi
mSenebare mravalbiniani sacxovrebeli saxli
Senobis konsoluri aivnebi
satransporto sqemis Sesabamisad safexmavlos sivrce/trotuari
72.9 m²
16.6 m²
17.9 m²
-xr-