ტოპო გეგმა


483065.8512
4629226.3315
483165.8512
4629226.3315
ჩ
ბაღი
ბაღი
ბაღი









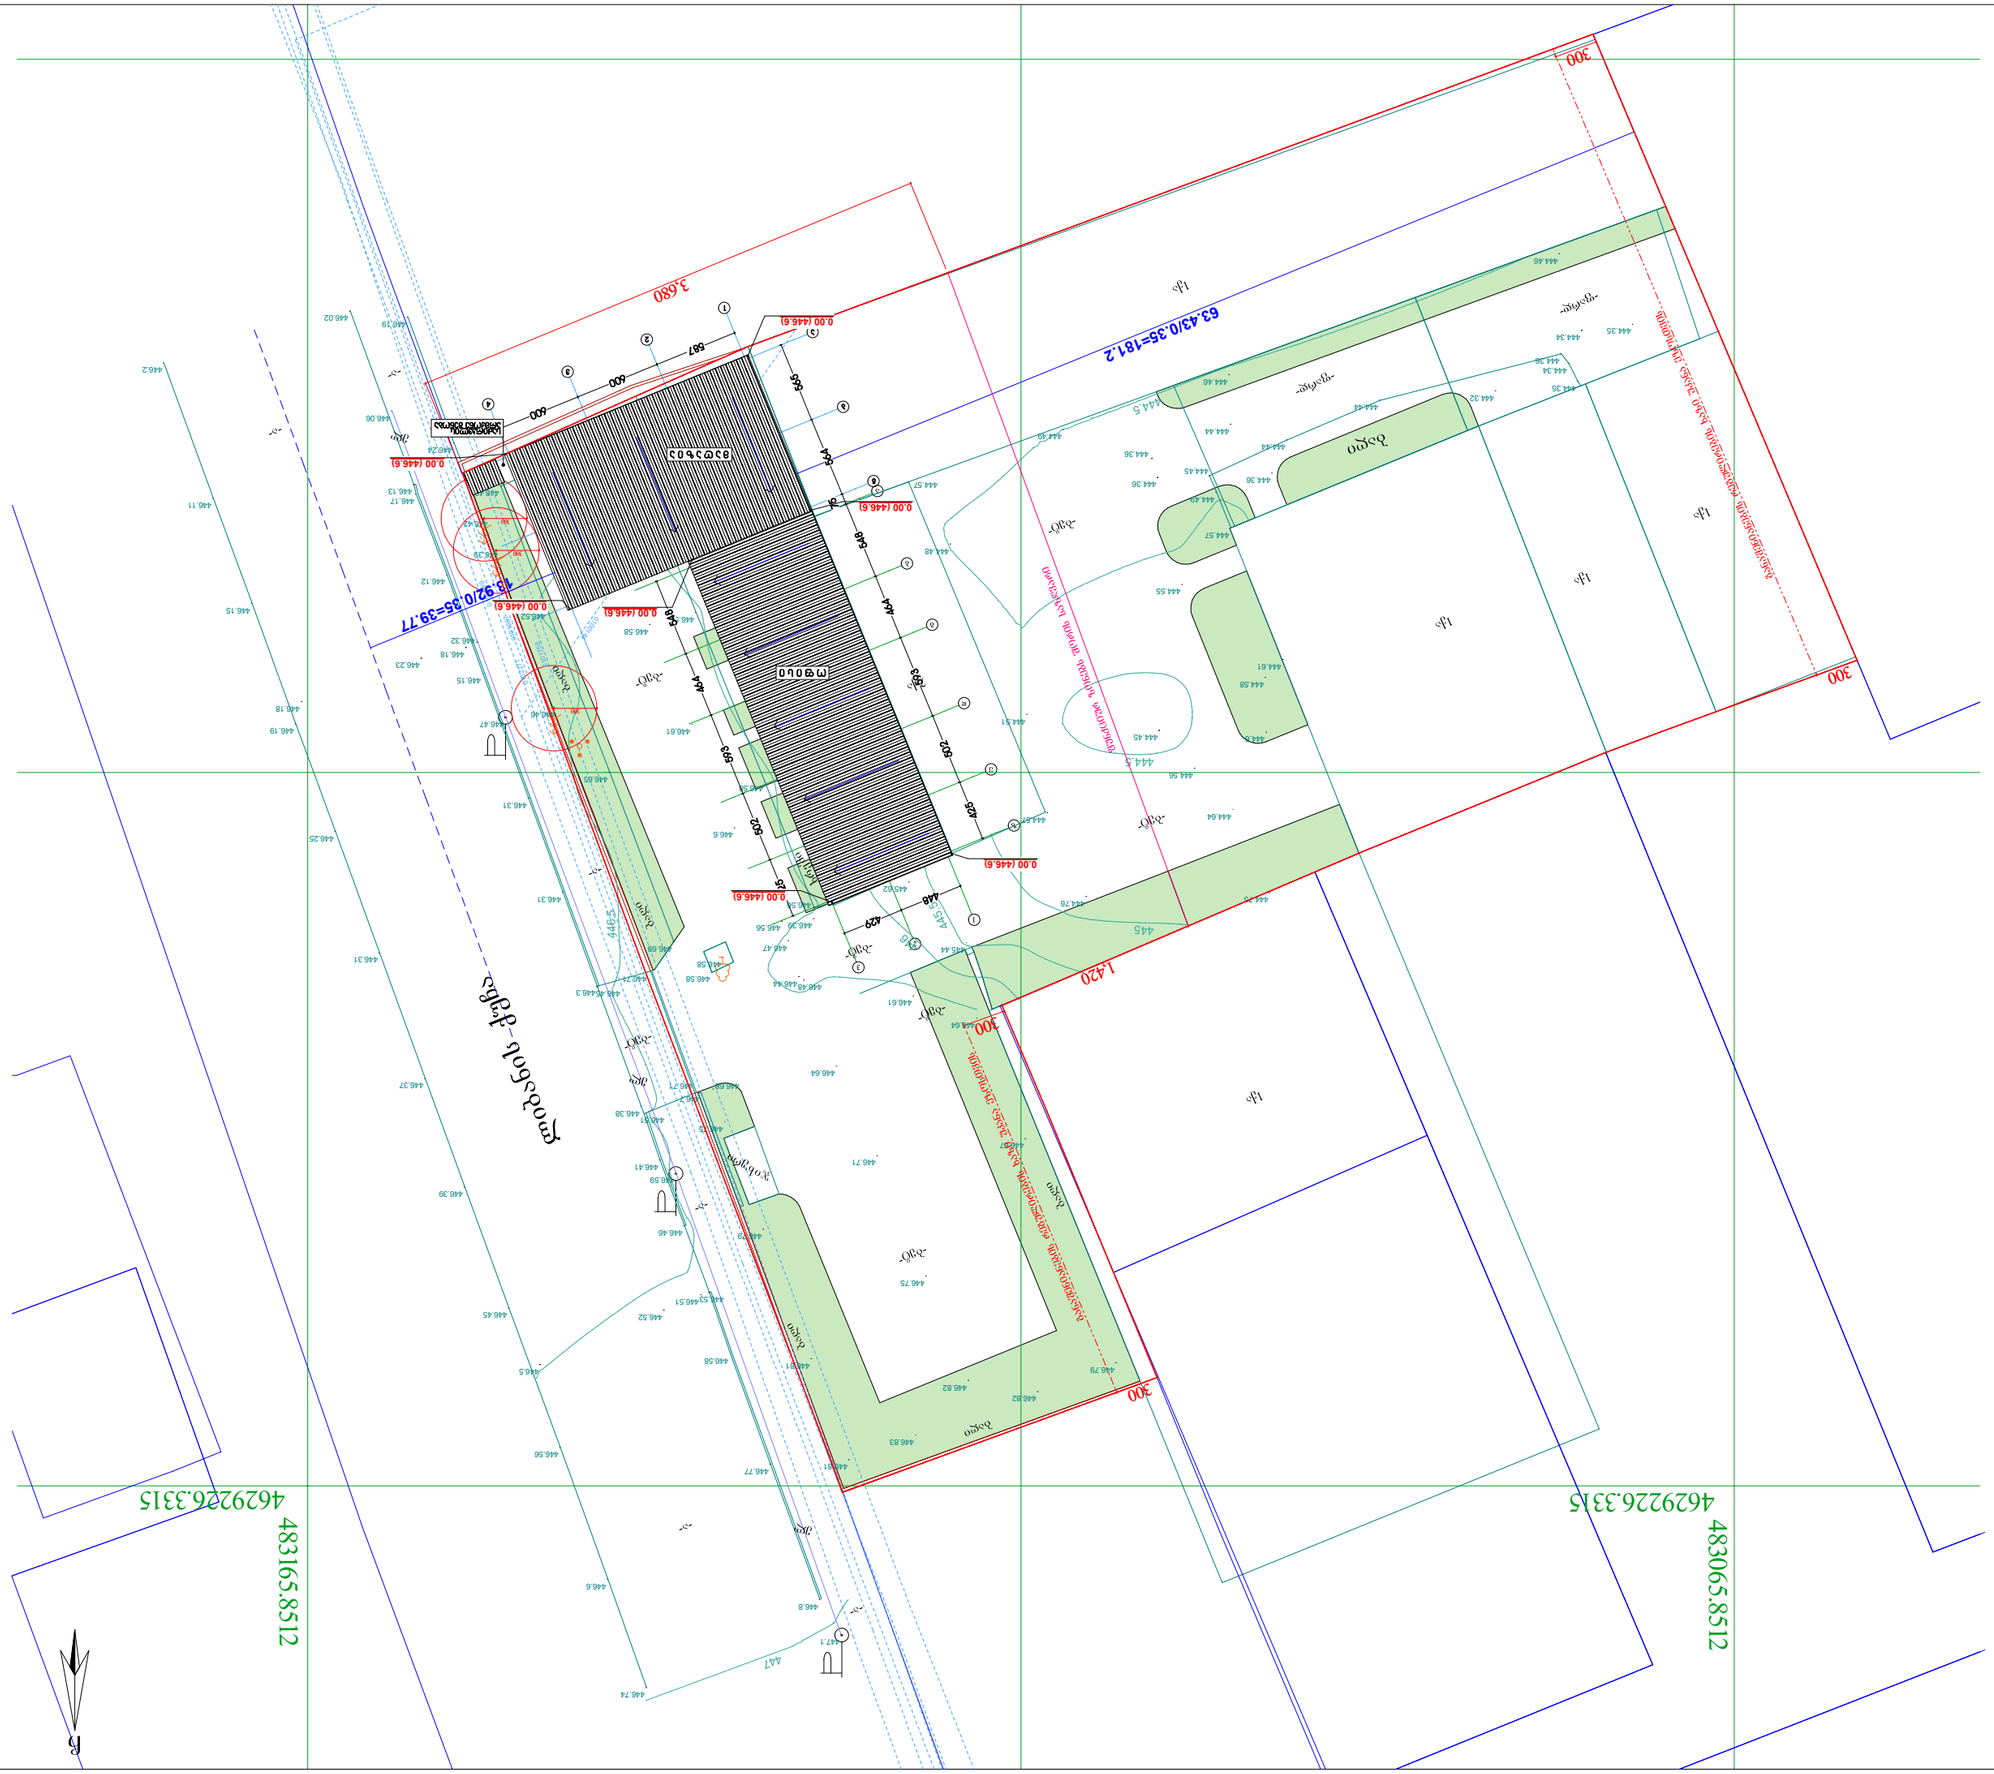






3.680
63.43/0.35=181.2
13.92/0.35=39.77
