ფორმატი	დამკვეთის #	პროექტი #	ფაილის სახელი
A-1			

პირობითი აღნიშვნები

- საკადასტრო საზღვარი
- წყლის გადასვლის მიმართულება
- 1 საერთო ოთახი
- 2 საძინებელი ოთახი
- 3 სანიტარული კვანძი

მენიშვნები

1.ნახაზზე ყველა ცვლილება მშენებლობისას მეთანხმებელი უნდა იყოს პროექტის ავტორთან


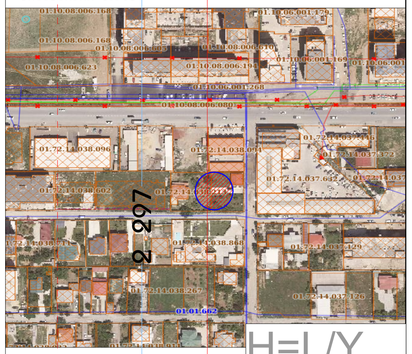






ს/კ 405463350

არქიტექტორული ნაწილი

მასშტაბი	1:100	თარიღი	2023

ბლოკი

ნახაზი

ახალი მშენებლობა

#	პროექტ.	თარიღი
1		
2		

სტადია	ინდექსი	ფურცელი
საპროექტო ნახაზები		

ფორმატი	დაჯგუფება #	პროექტი #	ფაილის სახელი
A-1			

პირობითი აღნიშვნები

საჯარისტრო საზღვარი

წყლის გადასვლის მიმართულება

1 საერთო ოთახი

2 საძინებელი ოთახი

3 სანიტარული კვანძი

შენიშვნები

1.ნახაზზე ყველა ცვლილება მშენებლობისას შეთანხმებული უნდა იყოს პროექტის ავტორთან





თანამდებობა	ბეჭდი	ხელმოწერა
დირექტორი	ა.ანდღულაძე	
მთ.არქიტექტორი	ლ.ჭყონია	
თანაავტორი	ლ.ჯიქია მ.ჯინჭარაძე	
დაამუშავა	ლ.ჭყონია	
	ლ.ჯიქია	

დამკვეთი:

შ.პ.ს. ,,პოლისი დიღომი''
ს/ნ 405463350

არქიტექტურული ნაწილი

მასშტაბი	1:100	თარიღი	2023

ბლოკი	
ნახაზი	

ახალი მშენებლობა

#	პროექტ.	თარიღი
1		
2		

სტადია	ინდექსი	ფურცელი
საპროექტო ნახაზები		

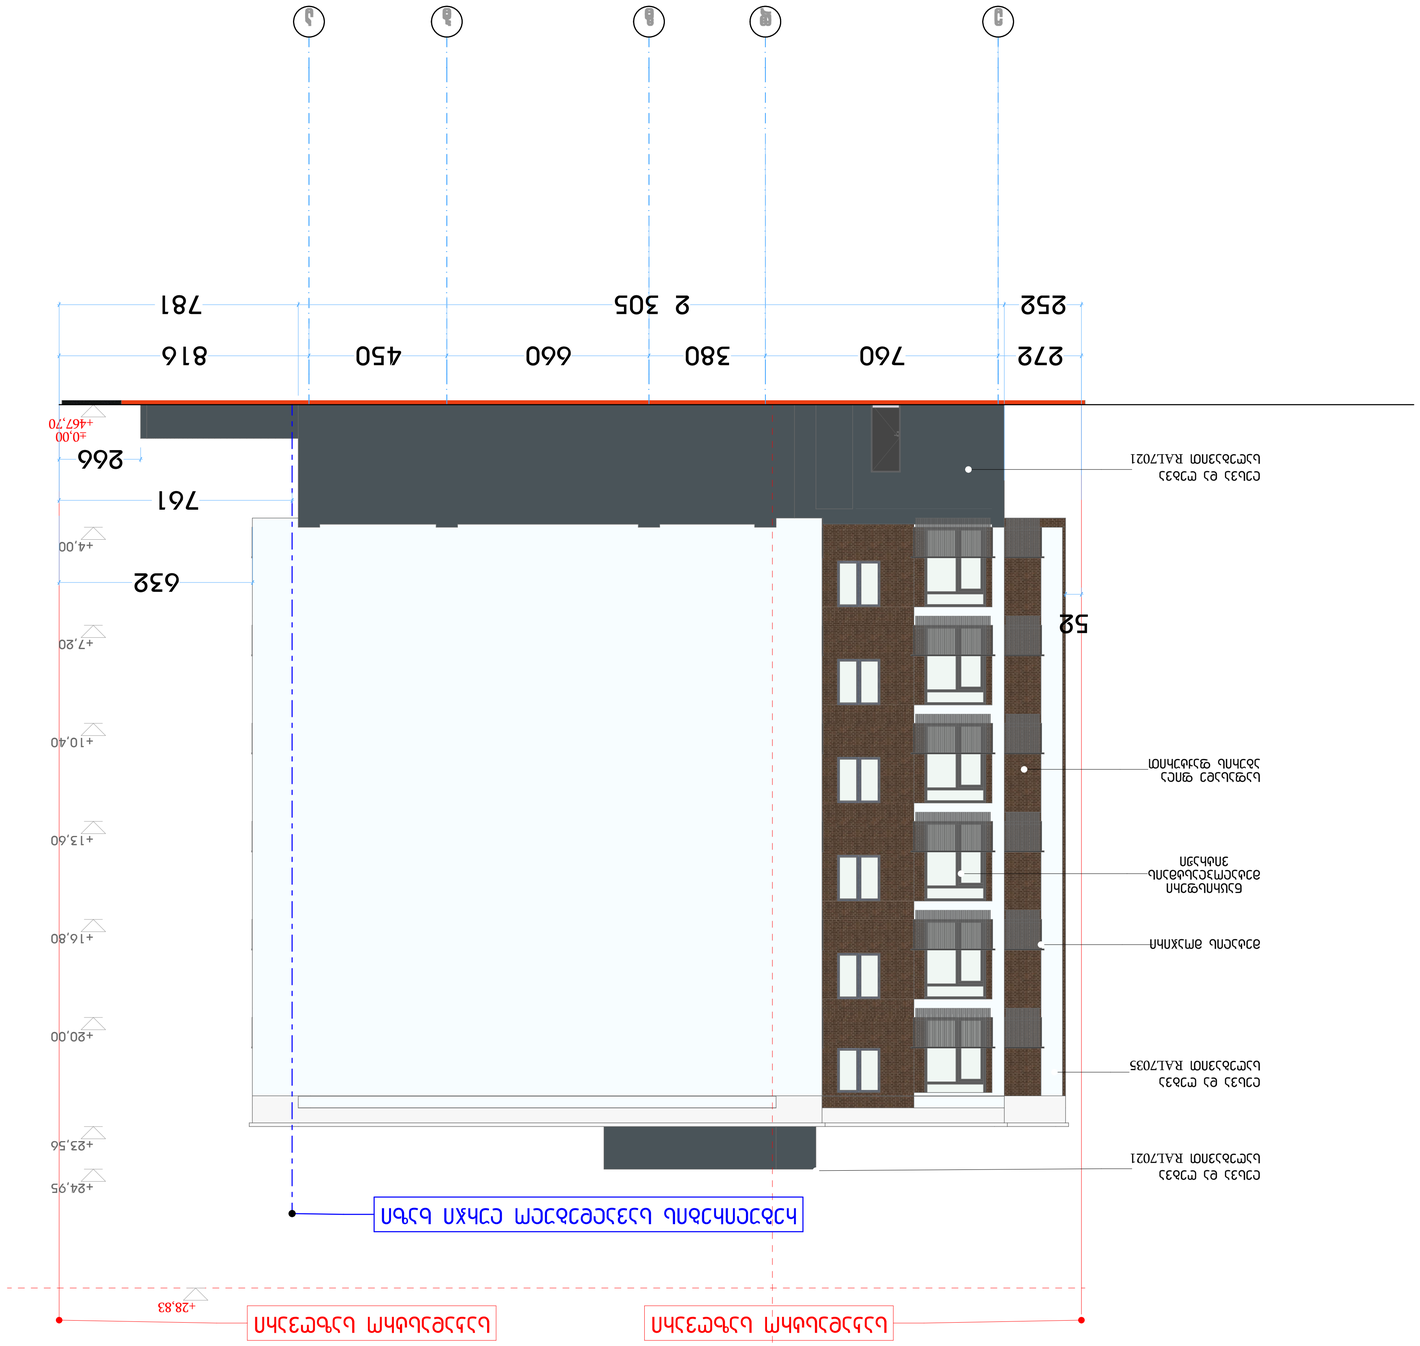

GSPublisherVersion 0.0.100.100

ფორმატი დაკვეთა # პროექტი # ფაილის სახელი

პირობითი აღნიშვნები

შენიშვნები

სიტუაციური სქემა

დამკვეთი:

არქიტექტურული ნაწილი

მასშტაბი თარიღი

ახალი მშენებლობა

#

1

2

კორექტ. თარიღი

სტადია ინდექსი ფურცელი

1.ნახაზზე ყველა ცვლილება მშენებლობისას
შეთანხმებული უნდა იყოს პროექტის ავტორთან
2.ფურცლის კორექტირებით ავტომატურად უქმდება
წინა ვარიანტი
3.კარ-ფანჯრის და ვიტრაჯების სპეციფიკაცია
იხ. პროექტის შესაბამის ნაწილში

საკადასტრო საზღვარი

2023

საპროექტო
ნახაზები

თანამდებობა გვარი ხელმოწერა

დაამუშავა

მისამართი:

პროექტი: მრავალბინიანი საცხოვრებელი სახლის

არქიტექტურული პროექტი

მთ.არქიტექტორი

წყლის გადასვლის მიმართულება

ბლოკი

A-1

ნახაზი

l.Wkadua

შ.პ.ს. ,,კოლოსი

დიღომი''

s/k 405463350

ქ. თბილისი, სოფელი დიღომი.
ტარიელის ქუჩა

საკადასტრო კოდი: 01.72.14.038.093;
01.72.14.038.213

1:100

ლ.ჯიქია

l.Wkadua

დირექტორი ა.ანდღულაძე

თანაავტორი ლ.ჯიქია

1 საერთო ოთახი

2 საძინებელი ოთახი

3 სანიტარული კვანძი

მ.ჯინჭარაძე

ee dd gg bb aa

±0,00
+467,70

+4,00

+7,20

+10,40

+13,60

+16,80

+20,00

+23,56

+24,95

272 760 380 660 450 816

761

632

52

252 2 305 781

+28,83

266

საკადასტრო საზღვარი საკადასტრო საზღვარი

ლესვა და ღებვა
საღებავით RAL7021

მეტალის მოაჯირი

საფასადე ფილა
აგურის ფაქტურით

ლესვა და ღებვა
საღებავით RAL7035

ნაცრისფერი
მეტალოპლასტმაის
ვიტრაჟი

ლესვა და ღებვა
საღებავით RAL7021

რეგულირების სავალდებულო ლურჯი ხაზი

სიმაღლის საანგარიშო სიბრტყე უკანა ეზოს მხრიდან

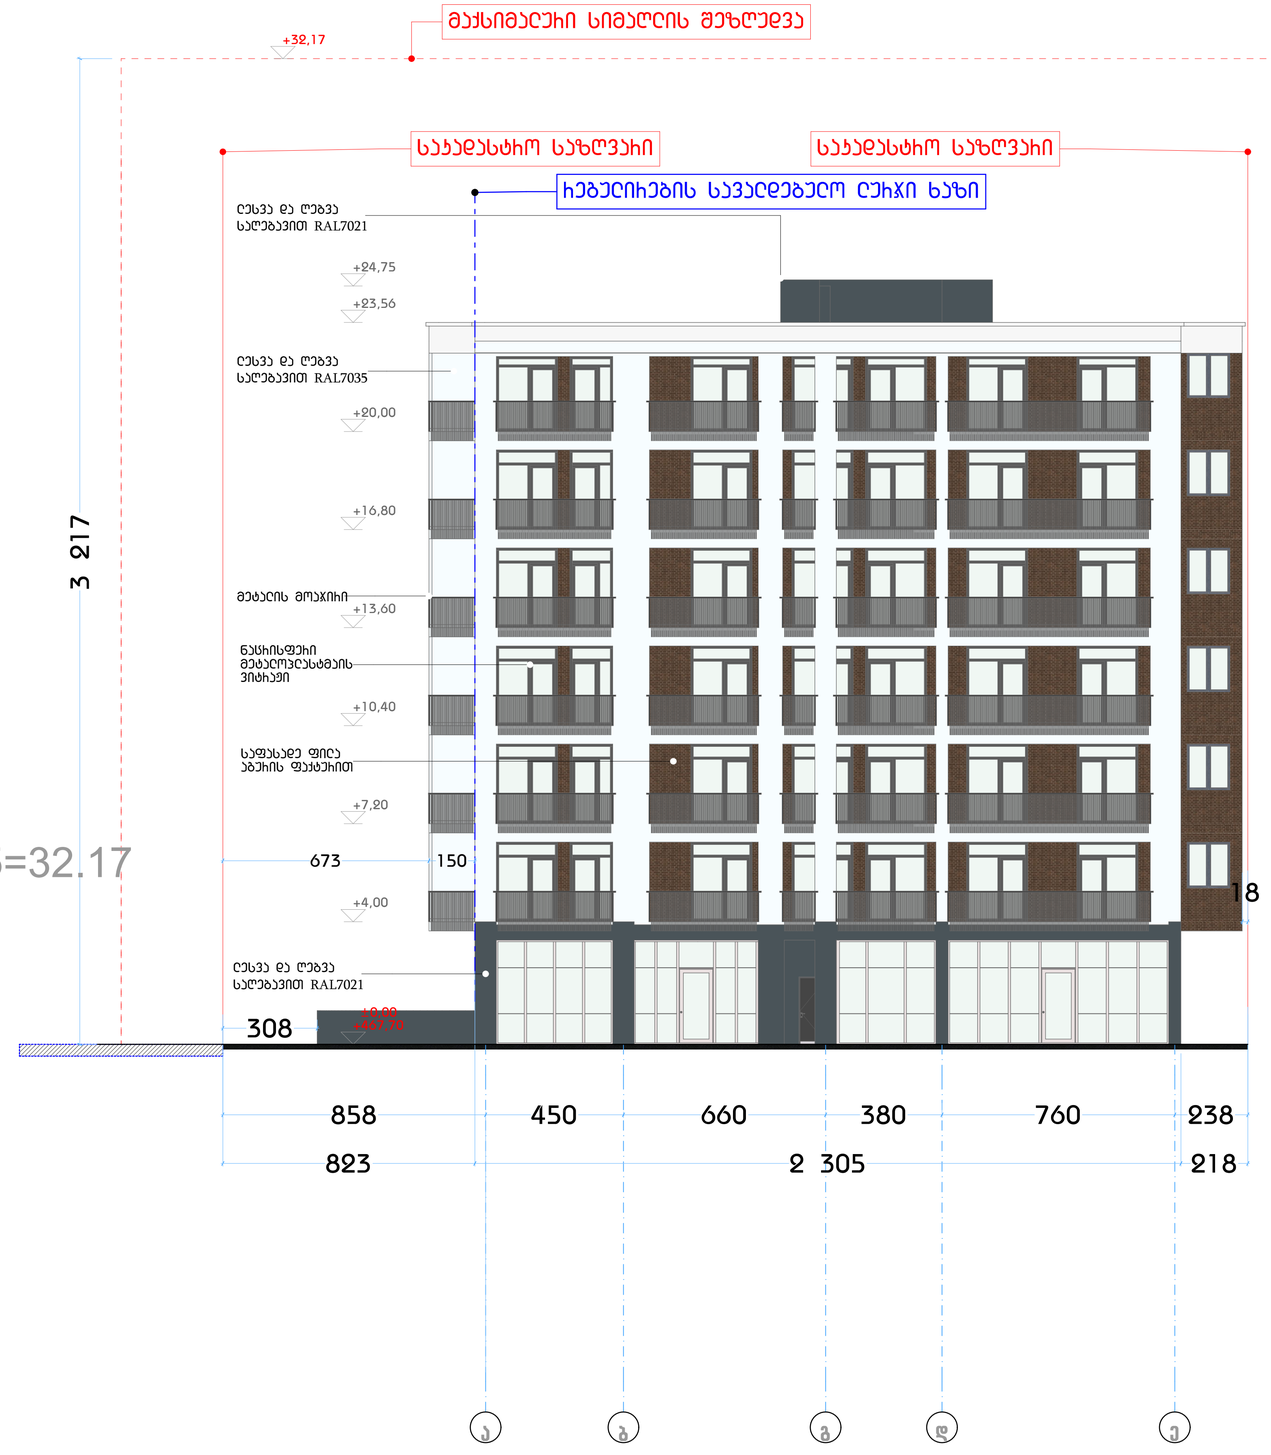

ფორმატი	დამკვეთის #	პროექტის #	ფაილის სახელი
A-1			

პირობითი აღნიშვნები

- საკადასტრო საზღვარი
- წყლის გადასვლის მიმართულება
- 1 საცხოვრებელი ოთახი
- 2 საძინებელი ოთახი
- 3 სანიტარული კვანძი

შენიშვნები

1.ნახაზზე ყველა ცვლილება მშენებლობისას შეთანხმებული უნდა იყოს პროექტის ავტორთან
2.ფასადის პროექტირებით ავტომატურად უძღვება ნინა ვასიანტი
3.პვპ-ფანჯრის და ვიტრაჟების სპეციფიკაცია იხ. პროექტის შესაბამის ნაწილში

სიტუაციური სქემა

პროექტი: მრავალბინიანი საცხოვრებელი სახლის არქიტექტურული პროექტი

მისამართი: ქ. თბილისი, სოფელი დიღომი, ტბილელის ქუჩა

საკადასტრო კოდი: 01.72.14.038.093; 01.72.14.038.213

თანამდებობა	ბეჭდი	ხელმოწერა
დირექტორი	ა.ანდღულაძე	
მთ.არქიტექტორი	ლ.ჭკადუა	
თანაავტორი	ლ.ჯიქია მ.ჯინჭარაძე	
დაამუშავა	ლ.ჭკადუა	
	ლ.ჯიქია	

დამკვეთი:

შ.პ.ს. ,,პოლოსი დიღომი''
ს/კ 405463350

არქიტექტურული ნაწილი

მასშტაბი	1:100	თარიღი	2023
ბლოკი			
ნახაზი			

ახალი მშენებლობა

#	პროექტ.	თარიღი
1		
2		

სტადია	ინდექსი	ფურცელი
საპროექტო ნახაზები		

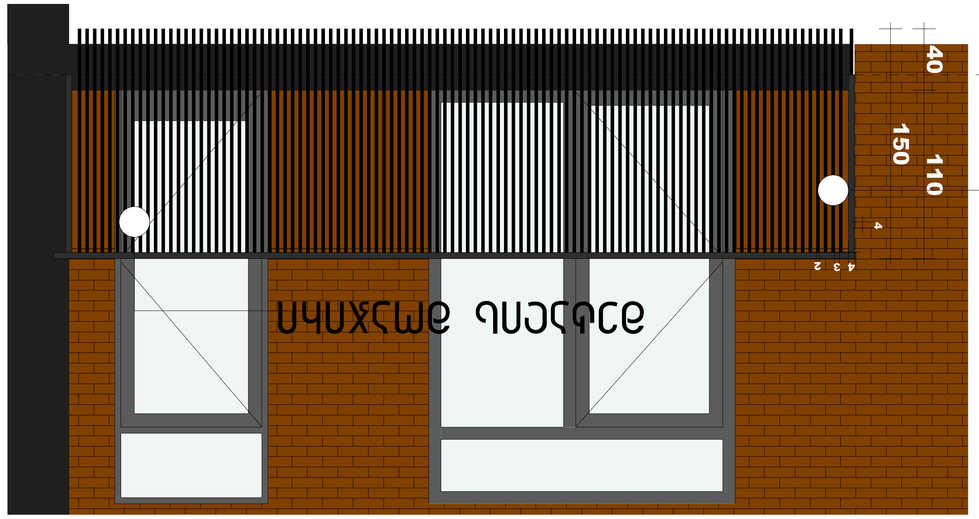

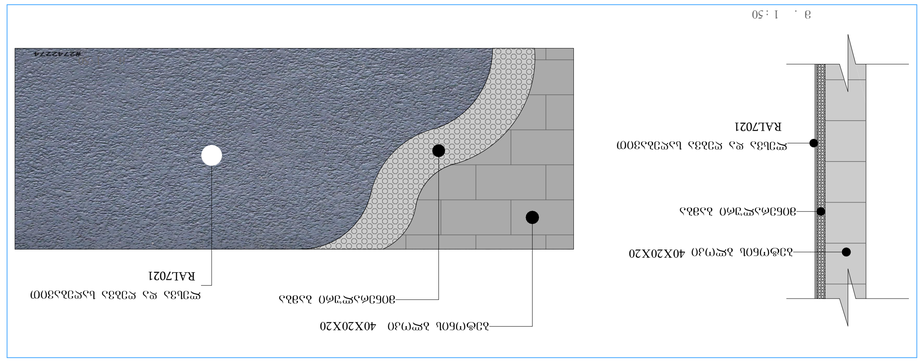

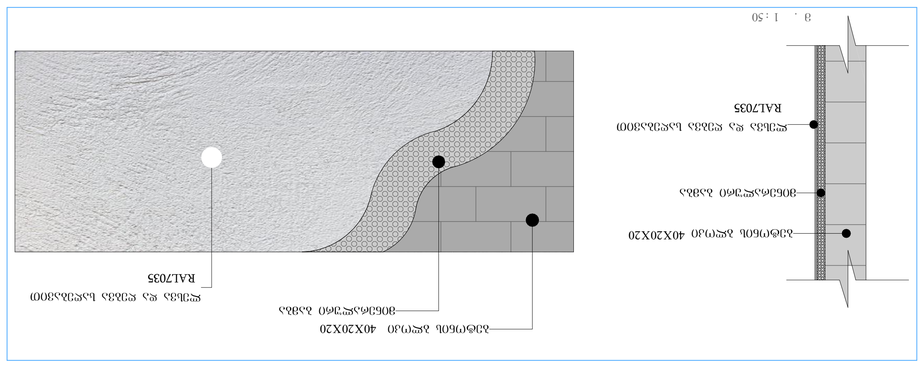

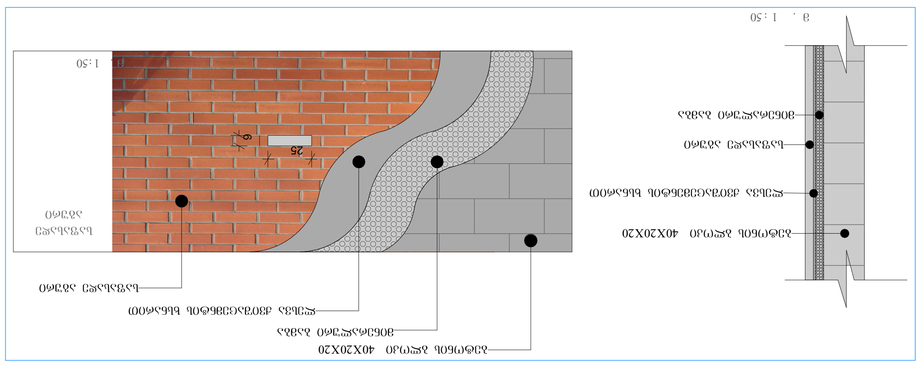

GSPublisherVersion 0.0.100.100

ფორმატი დაკვეთა # პროექტი # ფაილის სახელი

პირობითი აღნიშვნები

შენიშვნები

სიტუაციური სქემა

დამკვეთი:

არქიტექტურული ნაწილი

მასშტაბი თარიღი

ახალი მშენებლობა
#
1
2

კორექტ. თარიღი

სტადია ინდექსი ფურცელი

1.ნახაზზე ყველა ცვლილება მშენებლობისას
შეთანხმებული უნდა იყოს პროექტის ავტორთან
2.ფურცლის კორექტირებით ავტომატურად უქმდება
წინა ვარიანტი
3.კარ-ფანჯრის და ვიტრაჯების სპეციფიკაცია
იხ. პროექტის შესაბამის ნაწილში

საკადასტრო საზღვარი

2023

საპროექტო
ნახაზები

თანამდებობა გვარი ხელმოწერა

დაამუშავა

მისამართი:

პროექტი: მრავალბინიანი საცხოვრებელი სახლის

არქიტექტურული პროექტი

მთ.არქიტექტორი

წყლის გადასვლის მიმართულება

ბლოკი

A-1

ნახაზი

l.Wkadua

შ.პ.ს. ,,კოლოსი

დიღომი''

s/k 405463350

ქ. თბილისი, სოფელი დიღომი.
ტარიელის ქუჩა

საკადასტრო კოდი: 01.72.14.038.093;
01.72.14.038.213

1:100

ლ.ჯიქია

l.Wkadua

დირექტორი ა.ანდღულაძე

თანაავტორი ლ.ჯიქია

1 საერთო ოთახი

2 საძინებელი ოთახი

3 სანიტარული კვანძი

მ.ჯინჭარაძე

25

6

ბეტონის ბლოკი 40X20X20

ლესვა ქვიშაცემენტის ხსნარით

საფასადე აგური

ლესვა ქვიშაცემნტის ხსნარით

ბეტონის ბლოკი 40X20X20

საფასადე აგური

საფასადე
აგური

m. 1: 50

m. 1: 50

40X20X20

ბეტონის ბლოკი 40X20X20

m. 1: 50

m. 1: 50

ბეტონის ბლოკი 40X20X20

მინერალური ბამბა

მინერალური ბამბა

ბეტონის ბლოკი 40X20X20

m. 1: 50

ლესვა და ღებვა საღებავით
RAL7035

ლესვა და ღებვა საღებავით
RAL7021

150

40 110

4 3 2

4

მეტალის მოაჯირი

ლესვა და ღებვა საღებავით
RAL7035

მინერალური ბამბა

მინერალური ბამბა

მინერალური ბამბა

ბეტონის ბლოკი

მინერალური ბამბა

ლესვა და ღებვა საღებავით
RAL7021

3-1

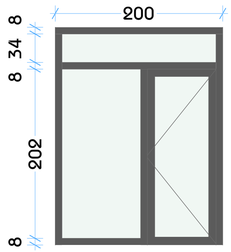

მასალა: მეტალოპლასტმასი
ფერი: ნაცრისფერი

3-2

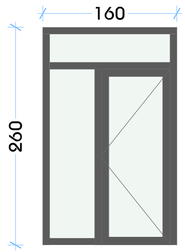

მასალა: მეტალოპლასტმასი
ფერი: ნაცრისფერი

3-3

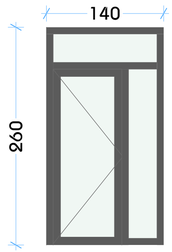

მასალა: მეტალოპლასტმასი
ფერი: ნაცრისფერი

3-4

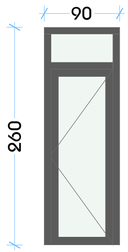

მასალა: მეტალოპლასტმასი
ფერი: ნაცრისფერი

ფ-1

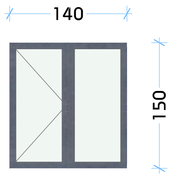

მასალა: მეტალოპლასტმასი
ფერი: ნაცრისფერი

ფ-2

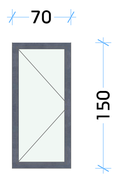

მასალა: მეტალოპლასტმასი
ფერი: ნაცრისფერი

3-5

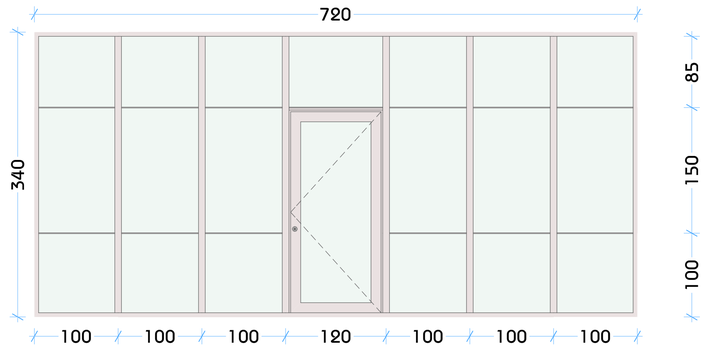

მასალა: ალუმინი
ფერი: ნაცრისფერი

3-6

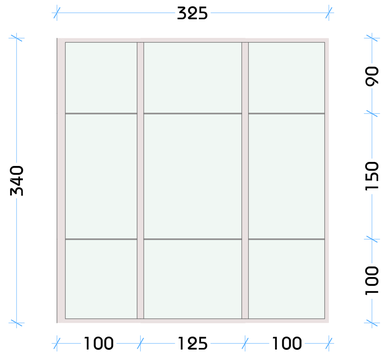

მასალა: ალუმინი
ფერი: ნაცრისფერი

3-7

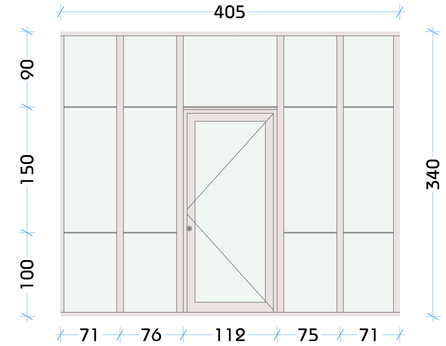

მასალა: მეტალოპლასტმასი
ფერი: ალუმინი

3-8

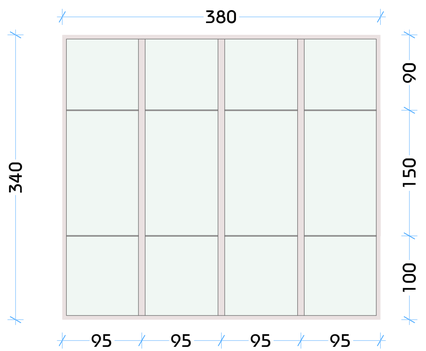

მასალა: მეტალოპლასტმასი
ფერი: ალუმინი

3-9

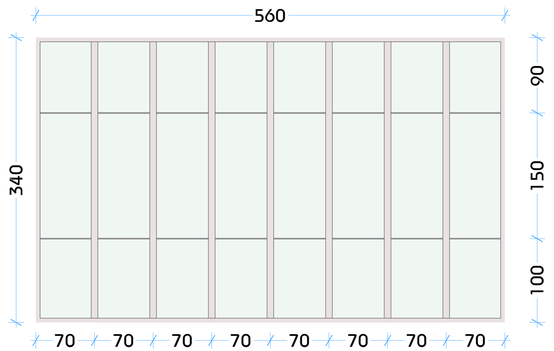

მასალა: ალუმინი
ფერი: ნაცრისფერი

3-10

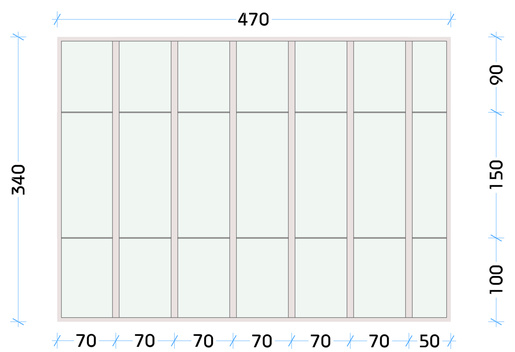

მასალა: ალუმინი
ფერი: ნაცრისფერი

ფორმატი	დაჯგუფება #	პროექტი #	ფაილის სახელი
A-1			









თანამდებობა	ბეჭდი	ხელმოწერა
დირექტორი	ა.ანდღულაძე	
მთ.არქიტექტორი	ლ.ჭყონდე	
თანაავტორი	ლ.ჯიქია მ.ჯინჭარაძე	
დაამუშავა	ლ.ჭყონდე	
	ლ.ჯიქია	

დამკვეთი:

შ.პ.ს. ,,პოლისი დიღომი''
ს/ნ 405463350

არქიტექტორული ნაწილი

მასშტაბი	1:100	თარიღი	2023
ბლოკი			
ნახაზი			

ახალი მშენებლობა

#	პროექტ.	თარიღი
1		
2		

სტადია	ინდექსი	ფურცელი
საპროექტო ნახაზები		