







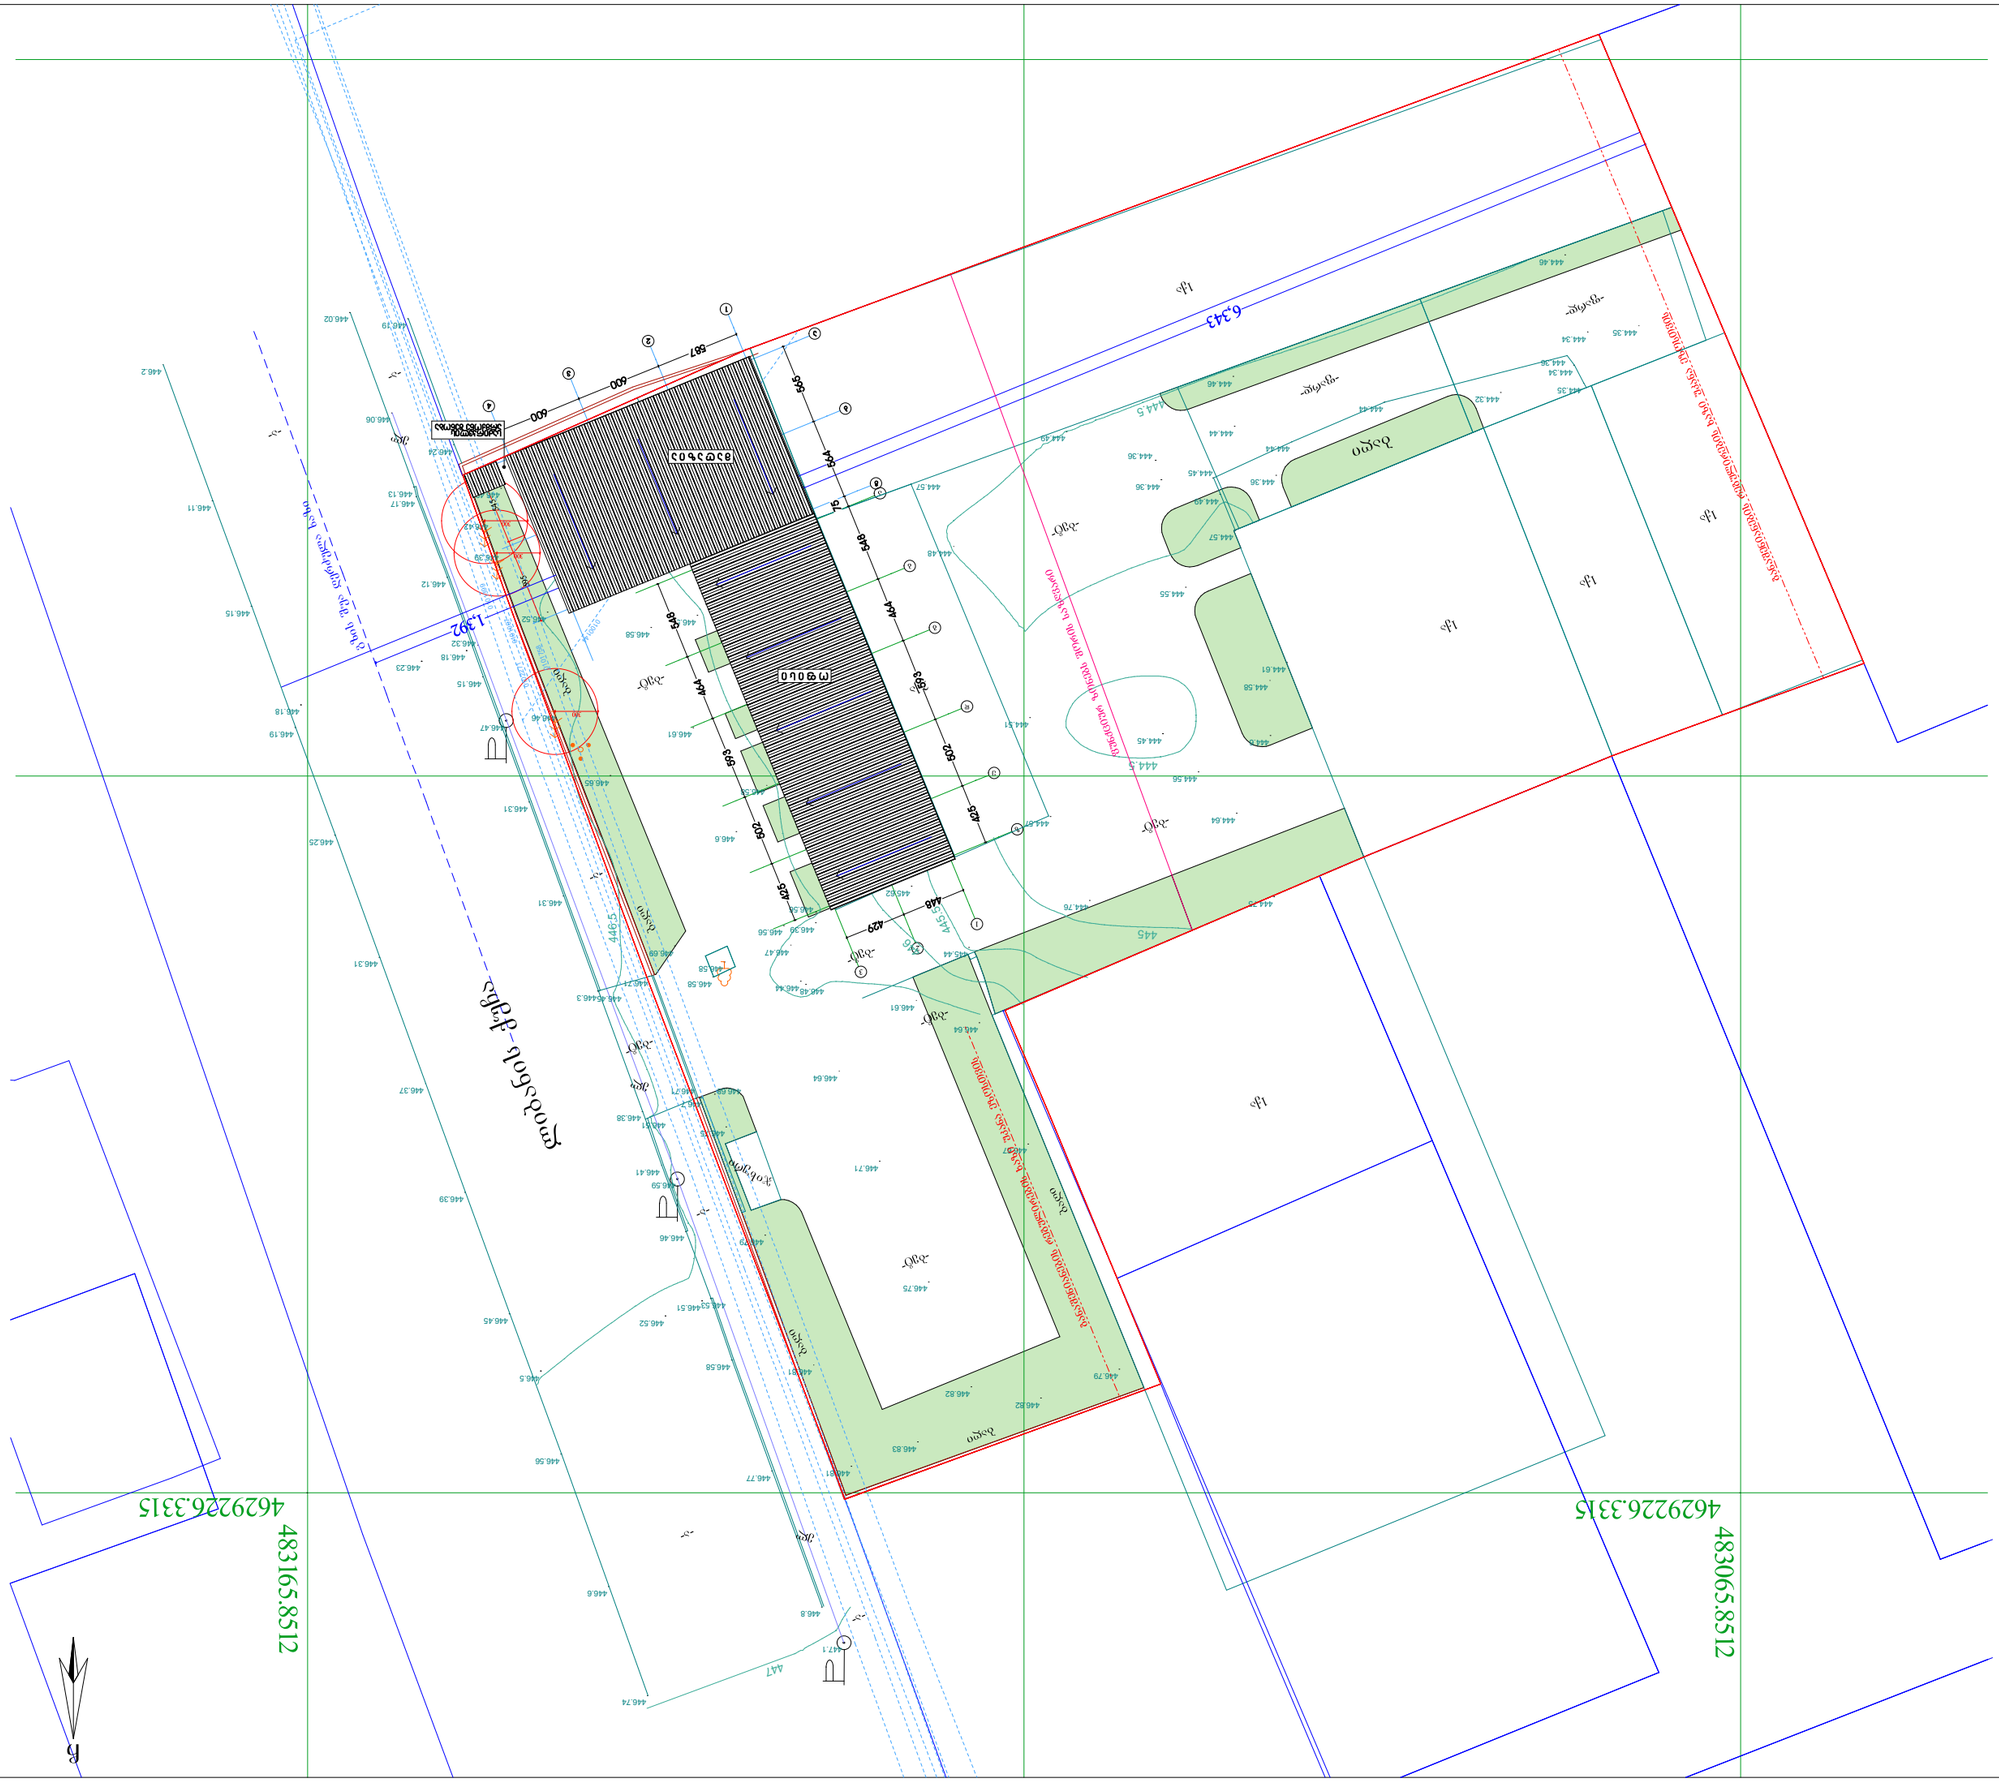

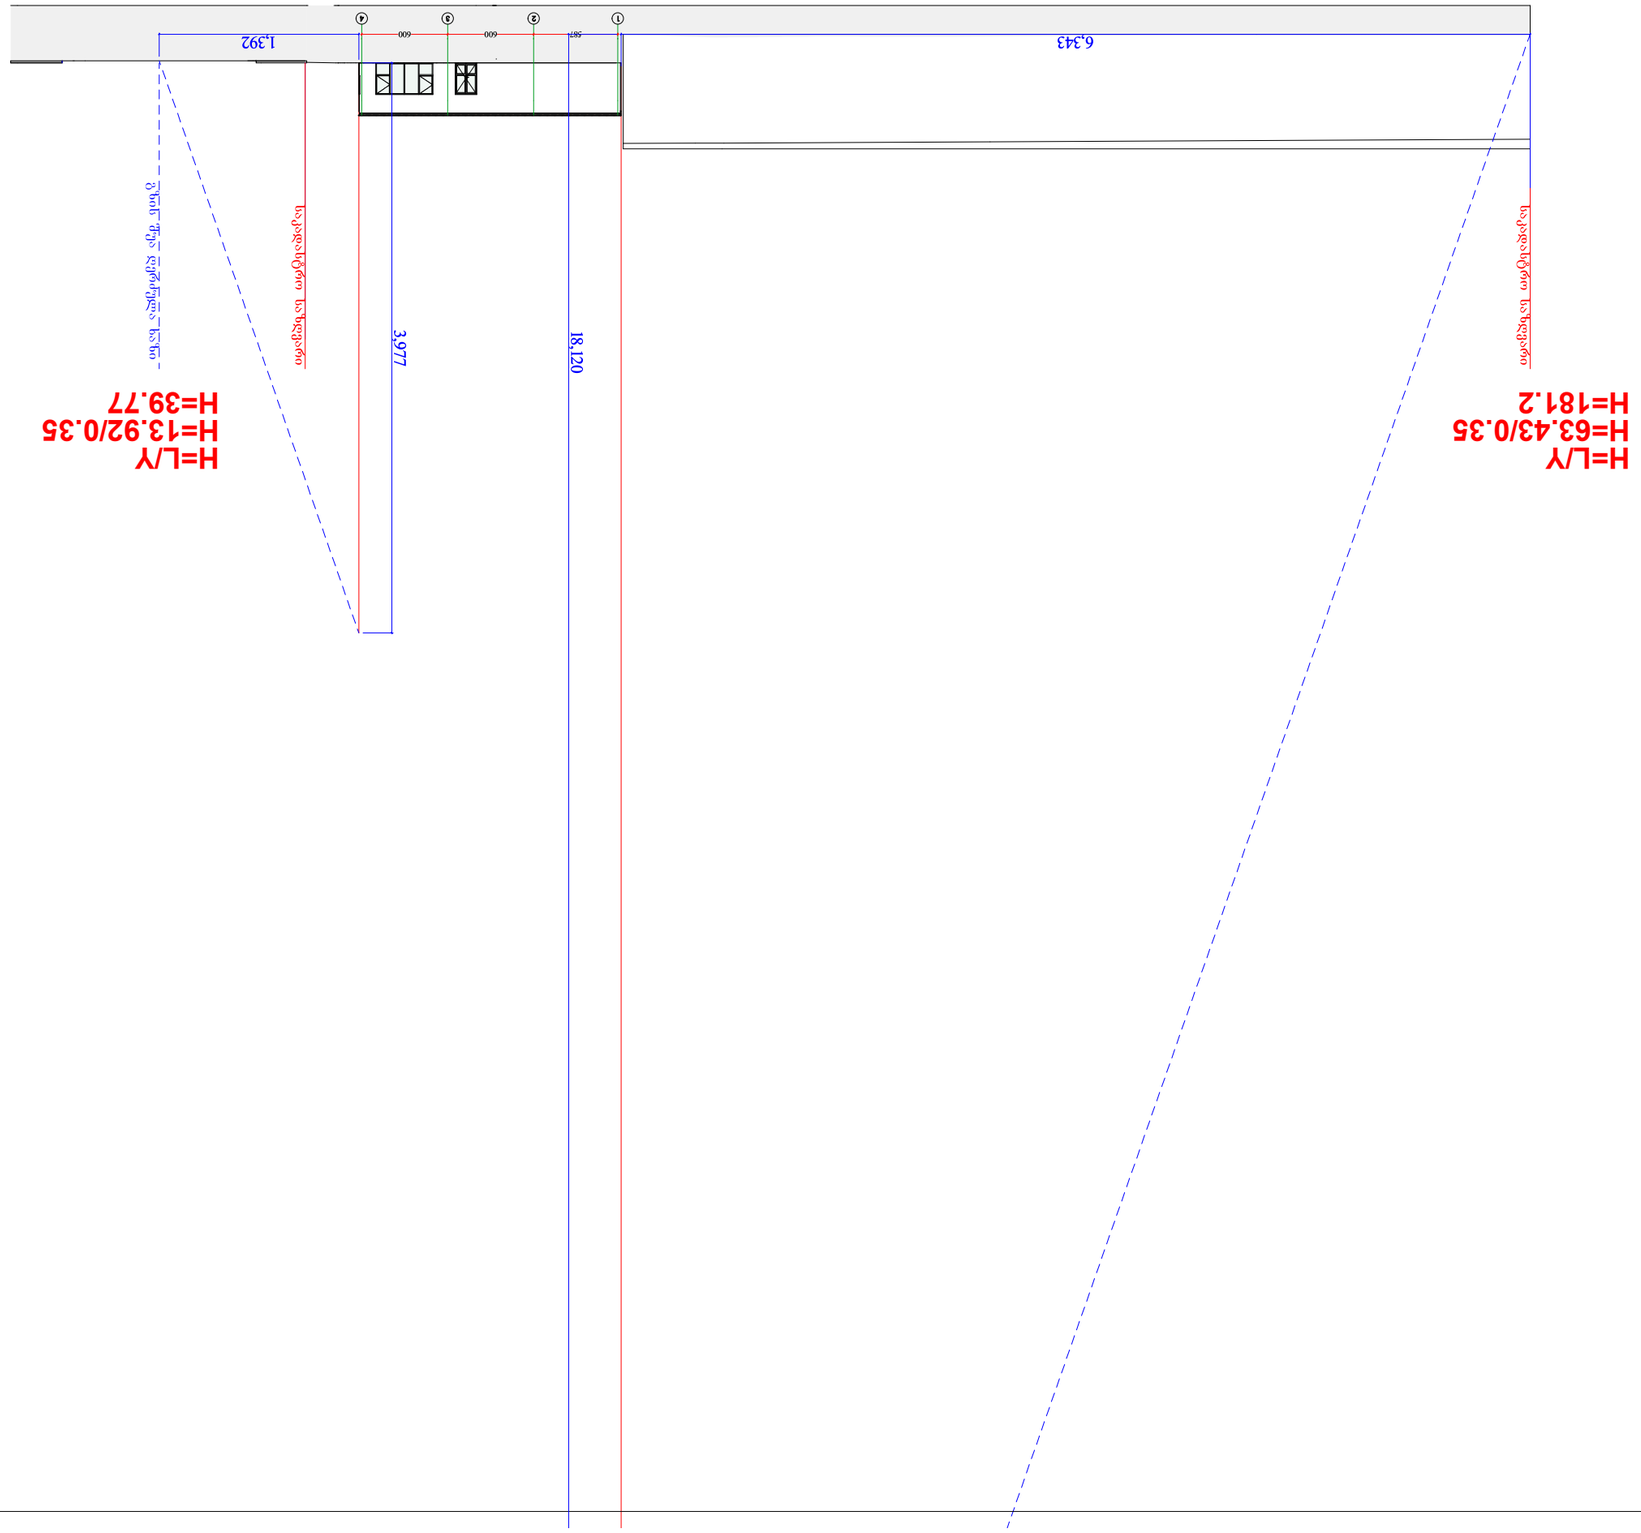

ავტორი	ვასილ ბერიძე
ორგანიზაცია / პროექტირების ადგილი	ქ. თბილისი, ი.ჭავჭავაძის გამზ. №29; ტელ: 577 45 03 56, №6
ობიექტის დასახელება	საცხოვრებელი სახლის მშენებლობა
ნებართვის / პროექტის კოდი	01.1.1.03.008.210
პროექტის სტადია	ესკიზური პროექტი
ნახაზის დასახელება	ფასადი ა-ბ
ნახაზის ნომერი	3
მასშტაბი	1:100
შეკვეთის ნომერი	
ფორმატი	
ნახაზის ფორმა	
ფურცლის ნომერი	
ფურცლების რაოდენობა	3

ავტორის ხელმოწერა	
ნახაზის ფორმა "ა"	
ორგანიზაციის დასახელება / ინდივიდუალური პროექტირება	
ობიექტის მისამართი	ქ. თბილისი, ი.ჭავჭავაძის გამზ. №29; ტელ: 577 45 03 56, №6
ობიექტის დასახელება	საცხოვრებელი სახლის მშენებლობა
ნებართვის / პროექტის კოდი	01.1.1.03.008.210
პროექტის სტადია	ესკიზური პროექტი
ნახაზის დასახელება	ფასადი ა-ბ
ნახაზის ნომერი	3
მასშტაბი	1:100
შეკვეთის ნომერი	
ფორმატი	
ნახაზის ფორმა	
ფურცლის ნომერი	
ფურცლების რაოდენობა	3