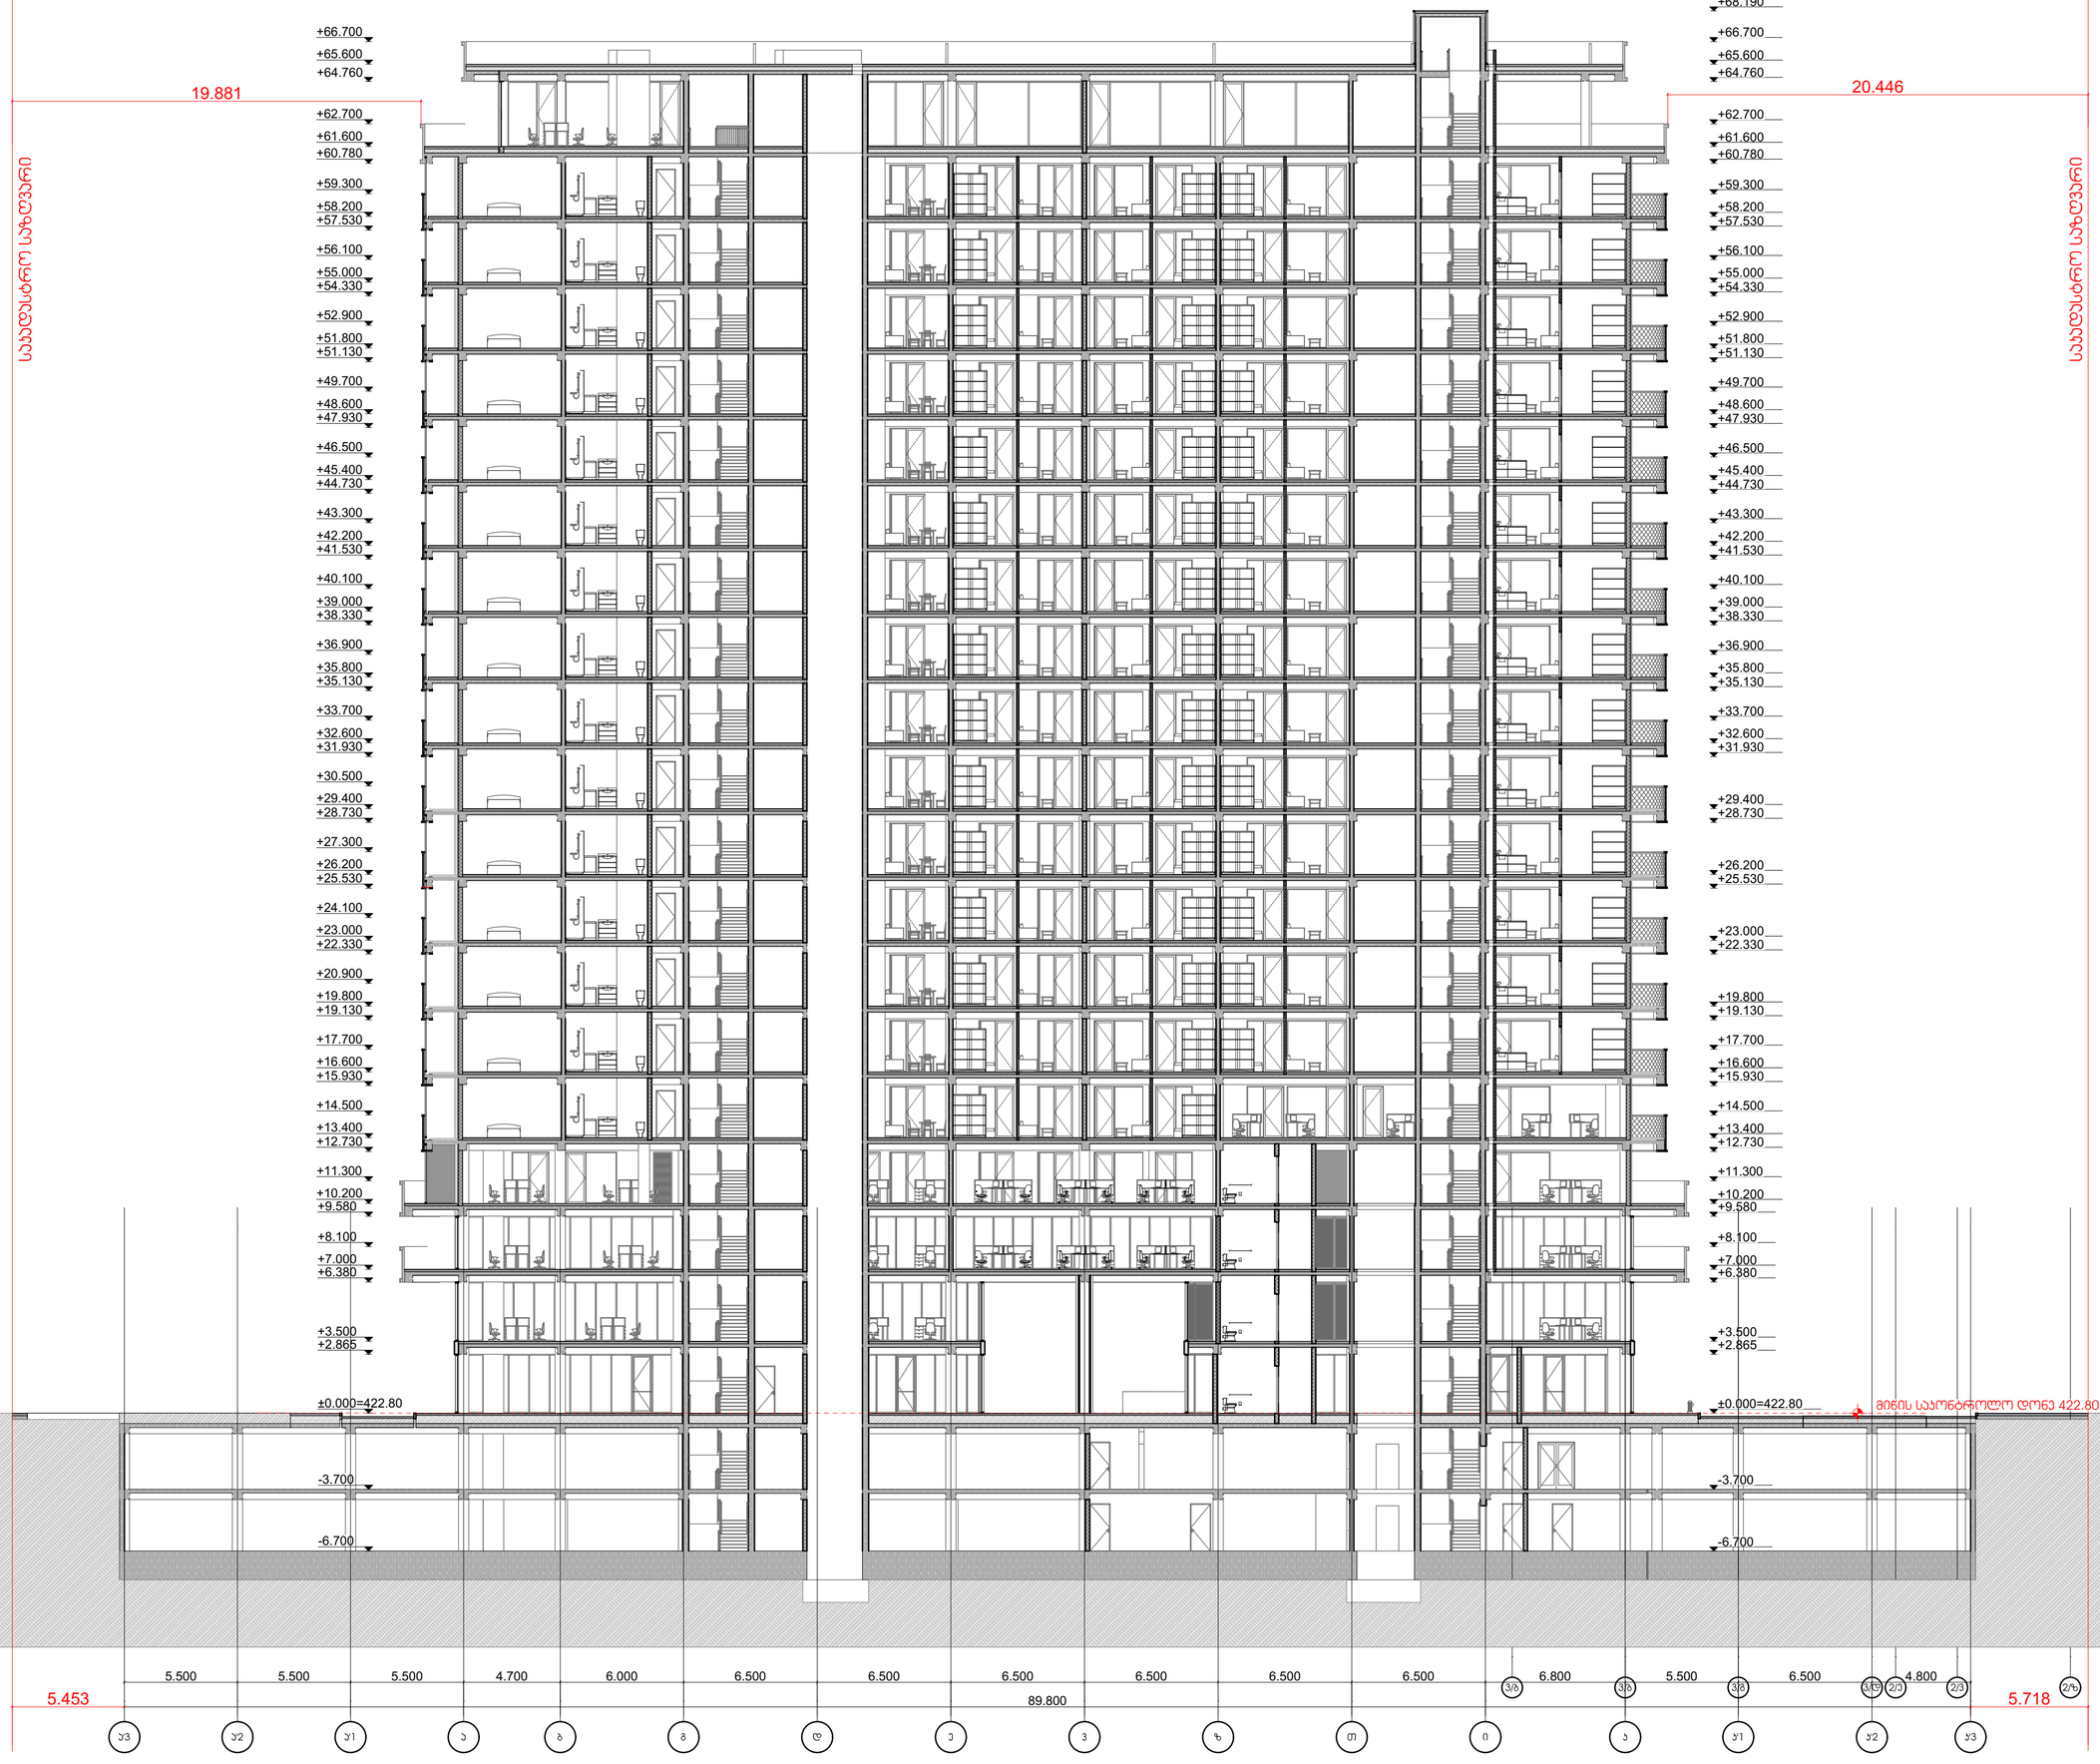

არქიტექტურული ნაწილი

პირობითი აღნიშვნები

შენიშვნები
1. ნახაზზე ზომები მოცემულია მილიმეტრებში
2. მფენარლობის ღერძს ყველა ცვლილება შეთანხმდეს არქიტექტორთან

დამკვეთი
შპს "ჰერი" ს/ნ 205080712

პროექტის სახელწოდება
მრავალფუნქციური შენობა

მისამართი
ქ.თბილისი, ბელიაშვილის ქუჩა №100, 100ა, №100ა-ს მიმდებარედ №102

ნაკვეთის საკადასტრო კოდი
01.13.02.004.186
01.13.02.004.185

N

დირექტორი
გიორგი ქევანიშვილი

არქიტექტორი
გიორგი ქევანიშვილი
გიორგი ზანგალაძე

ARCHIDEA
ARCHITECTURE

შპს "არქიდეა" 401986801
საქართველო,
0179,თბილისი
ჯაბა ჯორჯიაშვილის
ფხაკაძესქ.№6
ტელ: +995 99 70 80 13

ფურცლის სახელწოდება
ჭრილი 1

ფურცელი A.72

მასშტაბი 1:200

ფორმატი / A2 2022 წ.

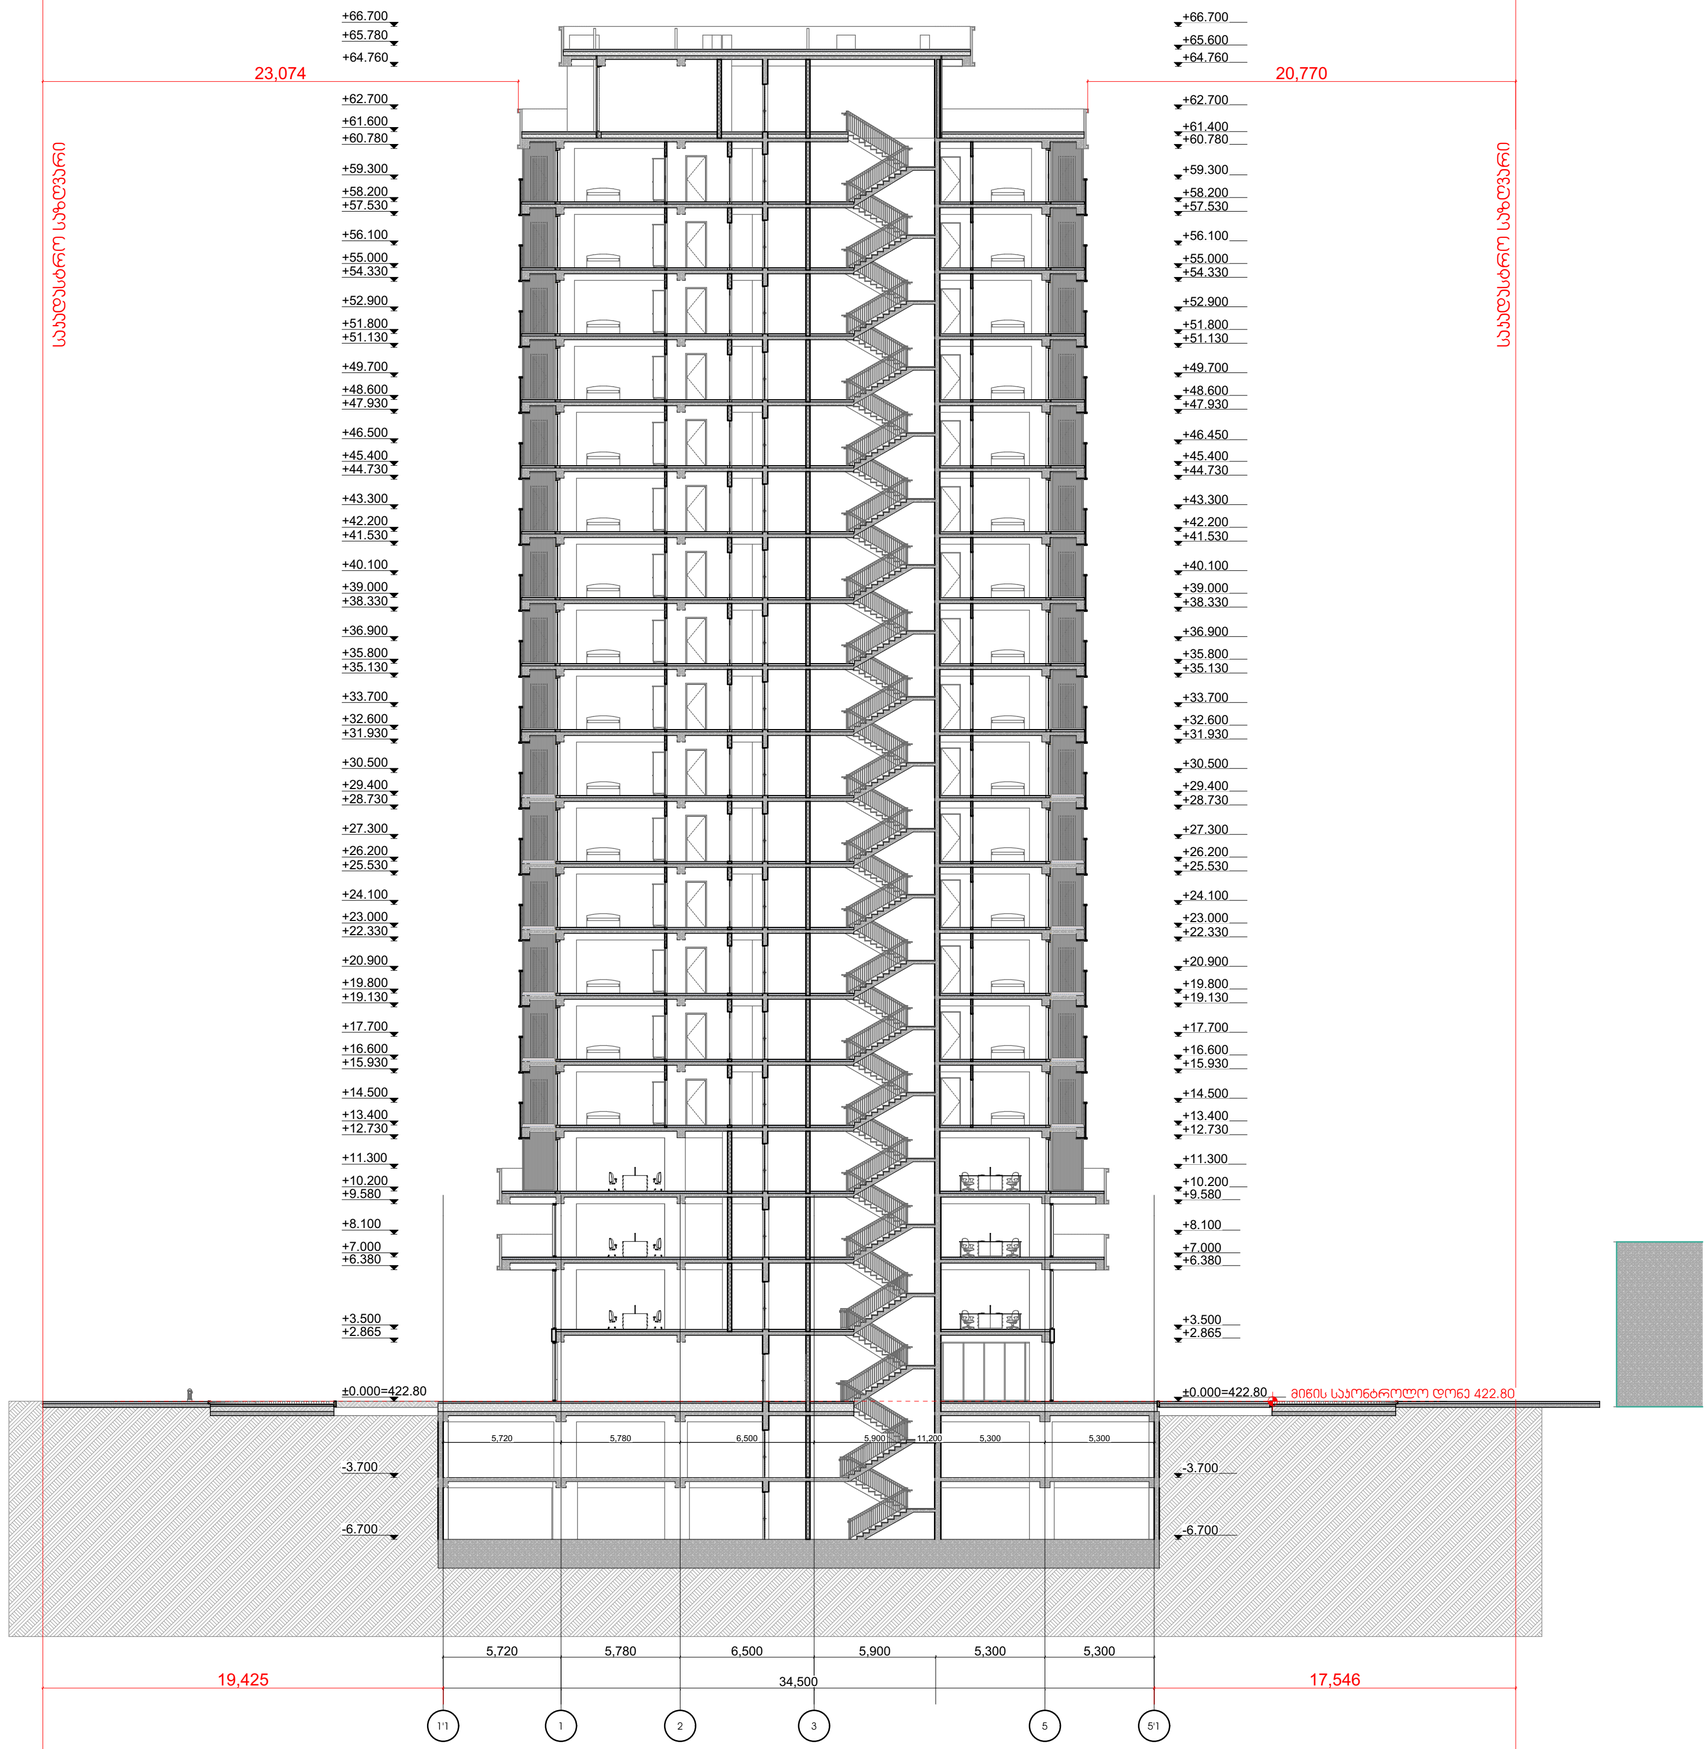

არქიტექტურული ნაწილი

პირობითი აღნიშვნები

შენიშვნები

1. ნახაზზე ზომები მოცემულია მილიმეტრებში

2. მფენავლობის ტროს ყველა ცვლილება შეთანხმდეს არქიტექტორთან

დამკვეთი

შპს "ჯერი" ს/ნ 205080712

პროექტის სახელწოდება

მრავალფუნქციური შენობა

მისამართი

ქ.თბილისი, ბელიაშვილის ქუჩა №100, 100ა, №100ა_ს მიმდებარედ №102

ნაკვეთის საკადასტრო კოდი

01.13.02.004.186
01.13.02.004.185

N

დირექტორი

გიორგი ქევანიშვილი

არქიტექტორი

გიორგი ქევანიშვილი

გიორგი ზანგალაძე

ARCHIDEA
ARCHITECTURE

შპს "არქიდეა" 401986801
საქართველო,
0179,თბილისი
ჯაბა ამირეჯიბის
ზღაპაშვილი №6
ტელ: +995 99 70 80 13

ფურცლის სახელწოდება

ჭრილი 2

ფურცელი A.73

მასშტაბი 1:200

ფორმატი / A2 2022 წ.

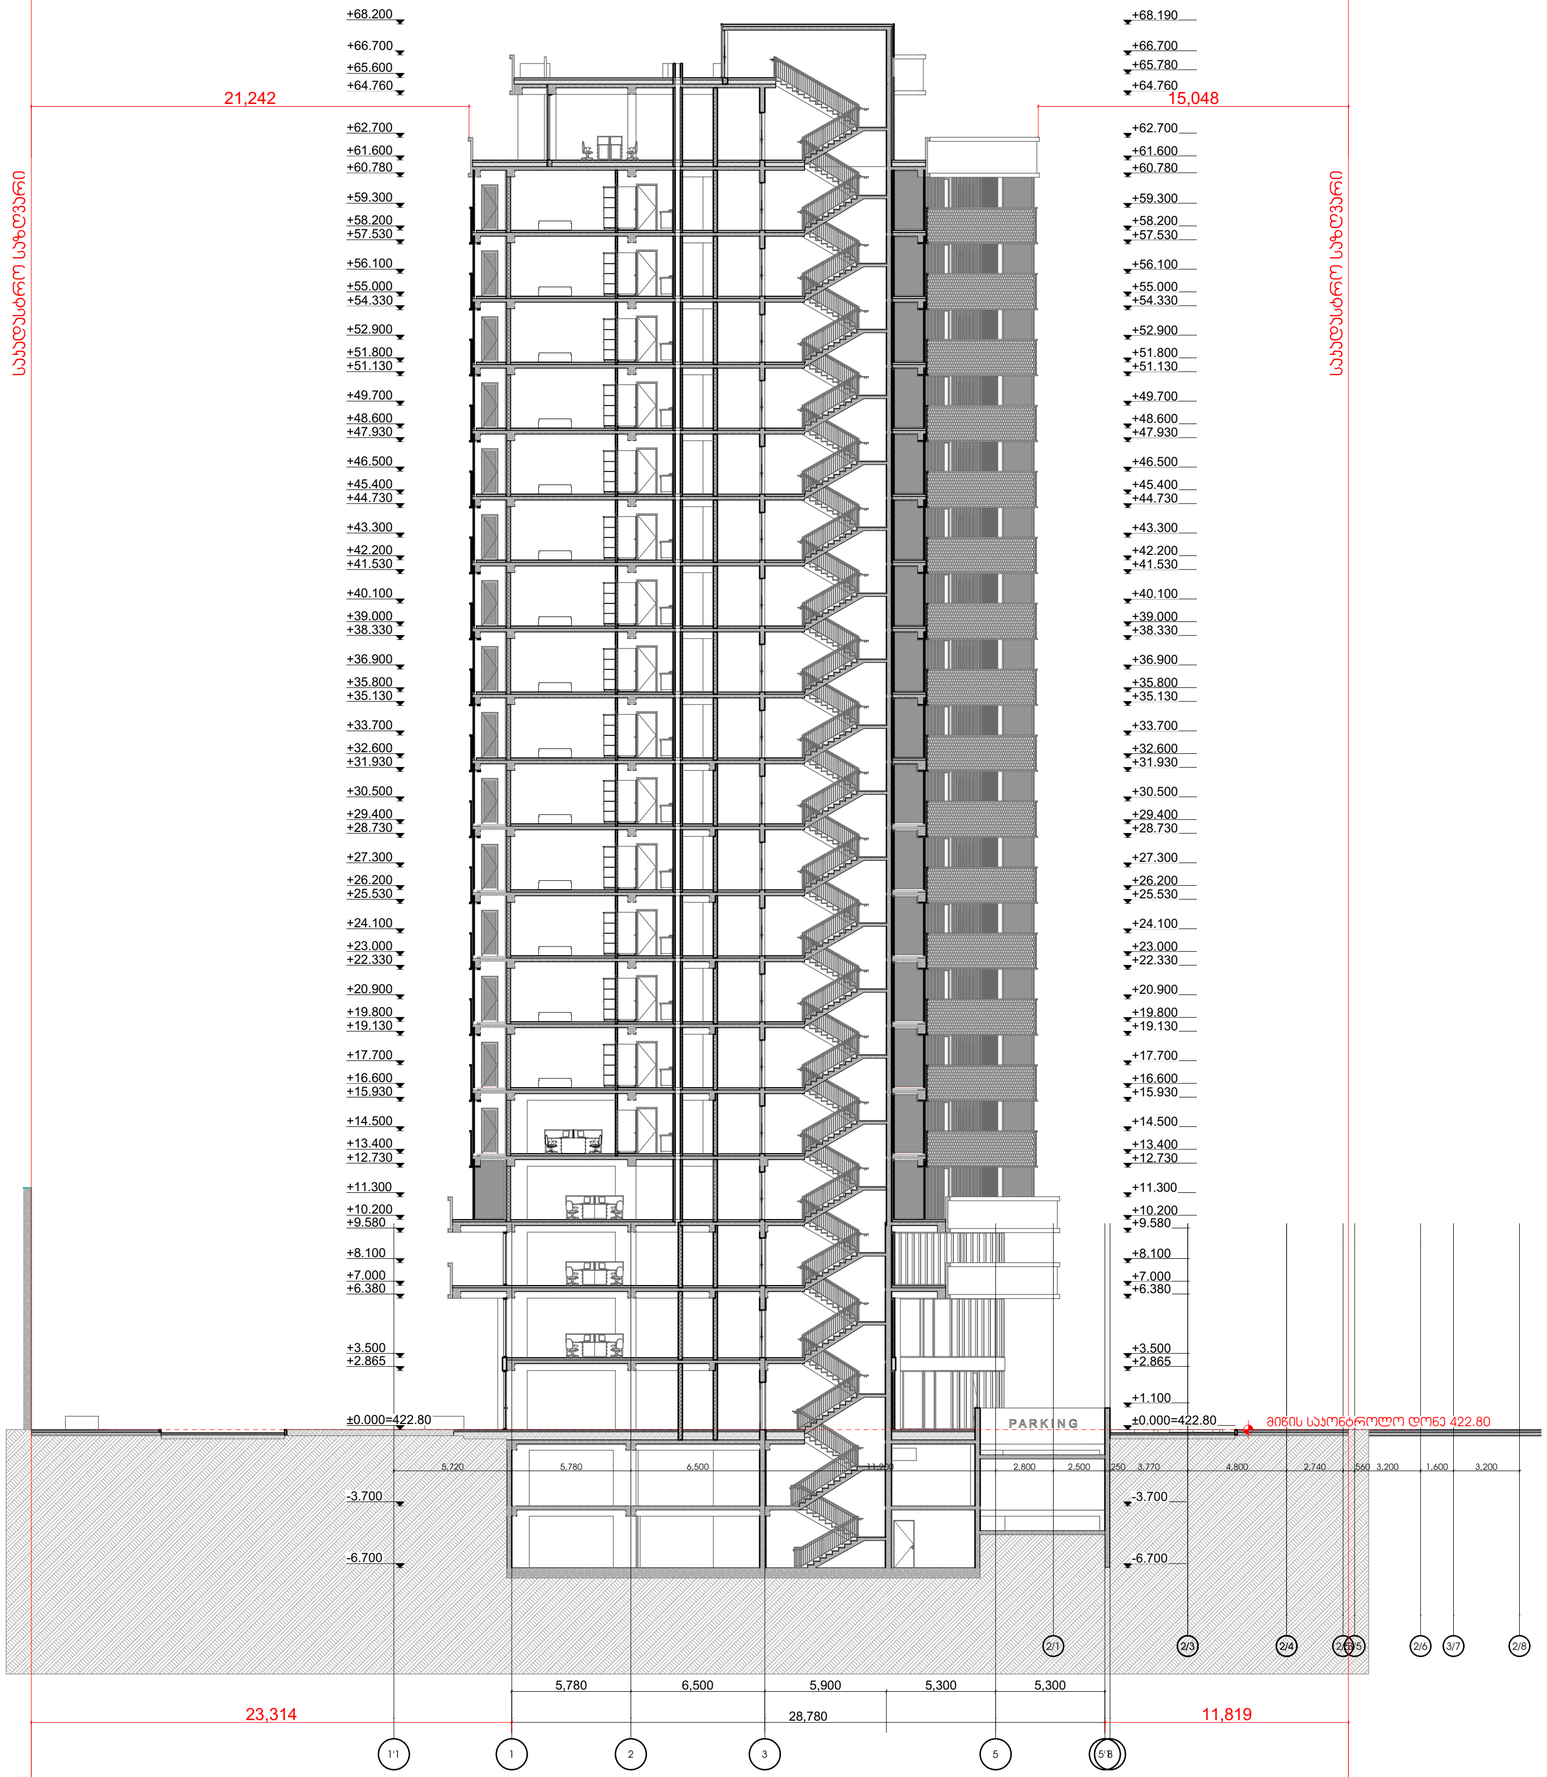

არქიტექტურული ნაწილი

პირობითი აღნიშვნები

შენიშვნები

1. ნახაზზე ზომები მოცემულია მილიმეტრებში

2. მფენავლობის დროს ყველა ცვლილება შეთანხმდეს არქიტექტორთან

დამკვეთი

შპს "ჯერი" ს/ნ 205080712

პროექტის სახელწოდება

მრავალფუნქციური შენობა

მისამართი

ქ.თბილისი, ბალიაშვილის ქუჩა №100, 100ა, №100ა_ს მიმდებარედ №102

ნაკვეთის საკადასტრო კოდი

01.13.02.004.186
01.13.02.004.185

N

დირექტორი

გიორგი ქვანიშვილი

არქიტექტორი

გიორგი ქვანიშვილი

გიორგი ზანგალაძე

ARCHIDEA
ARCHITECTURE

შპს "არქიდეა" 401986801
საქართველო,
0179,თბილისი
ჯაბა ამირეჯიბის
მე-3 ჩიხი №6
ტელ: +995 99 70 80 13

ფურცლის სახელწოდება

ჭრილი 3

ფურცელი A.74

მასშტაბი 1:200

ფორმატი / A2 2022 წ.

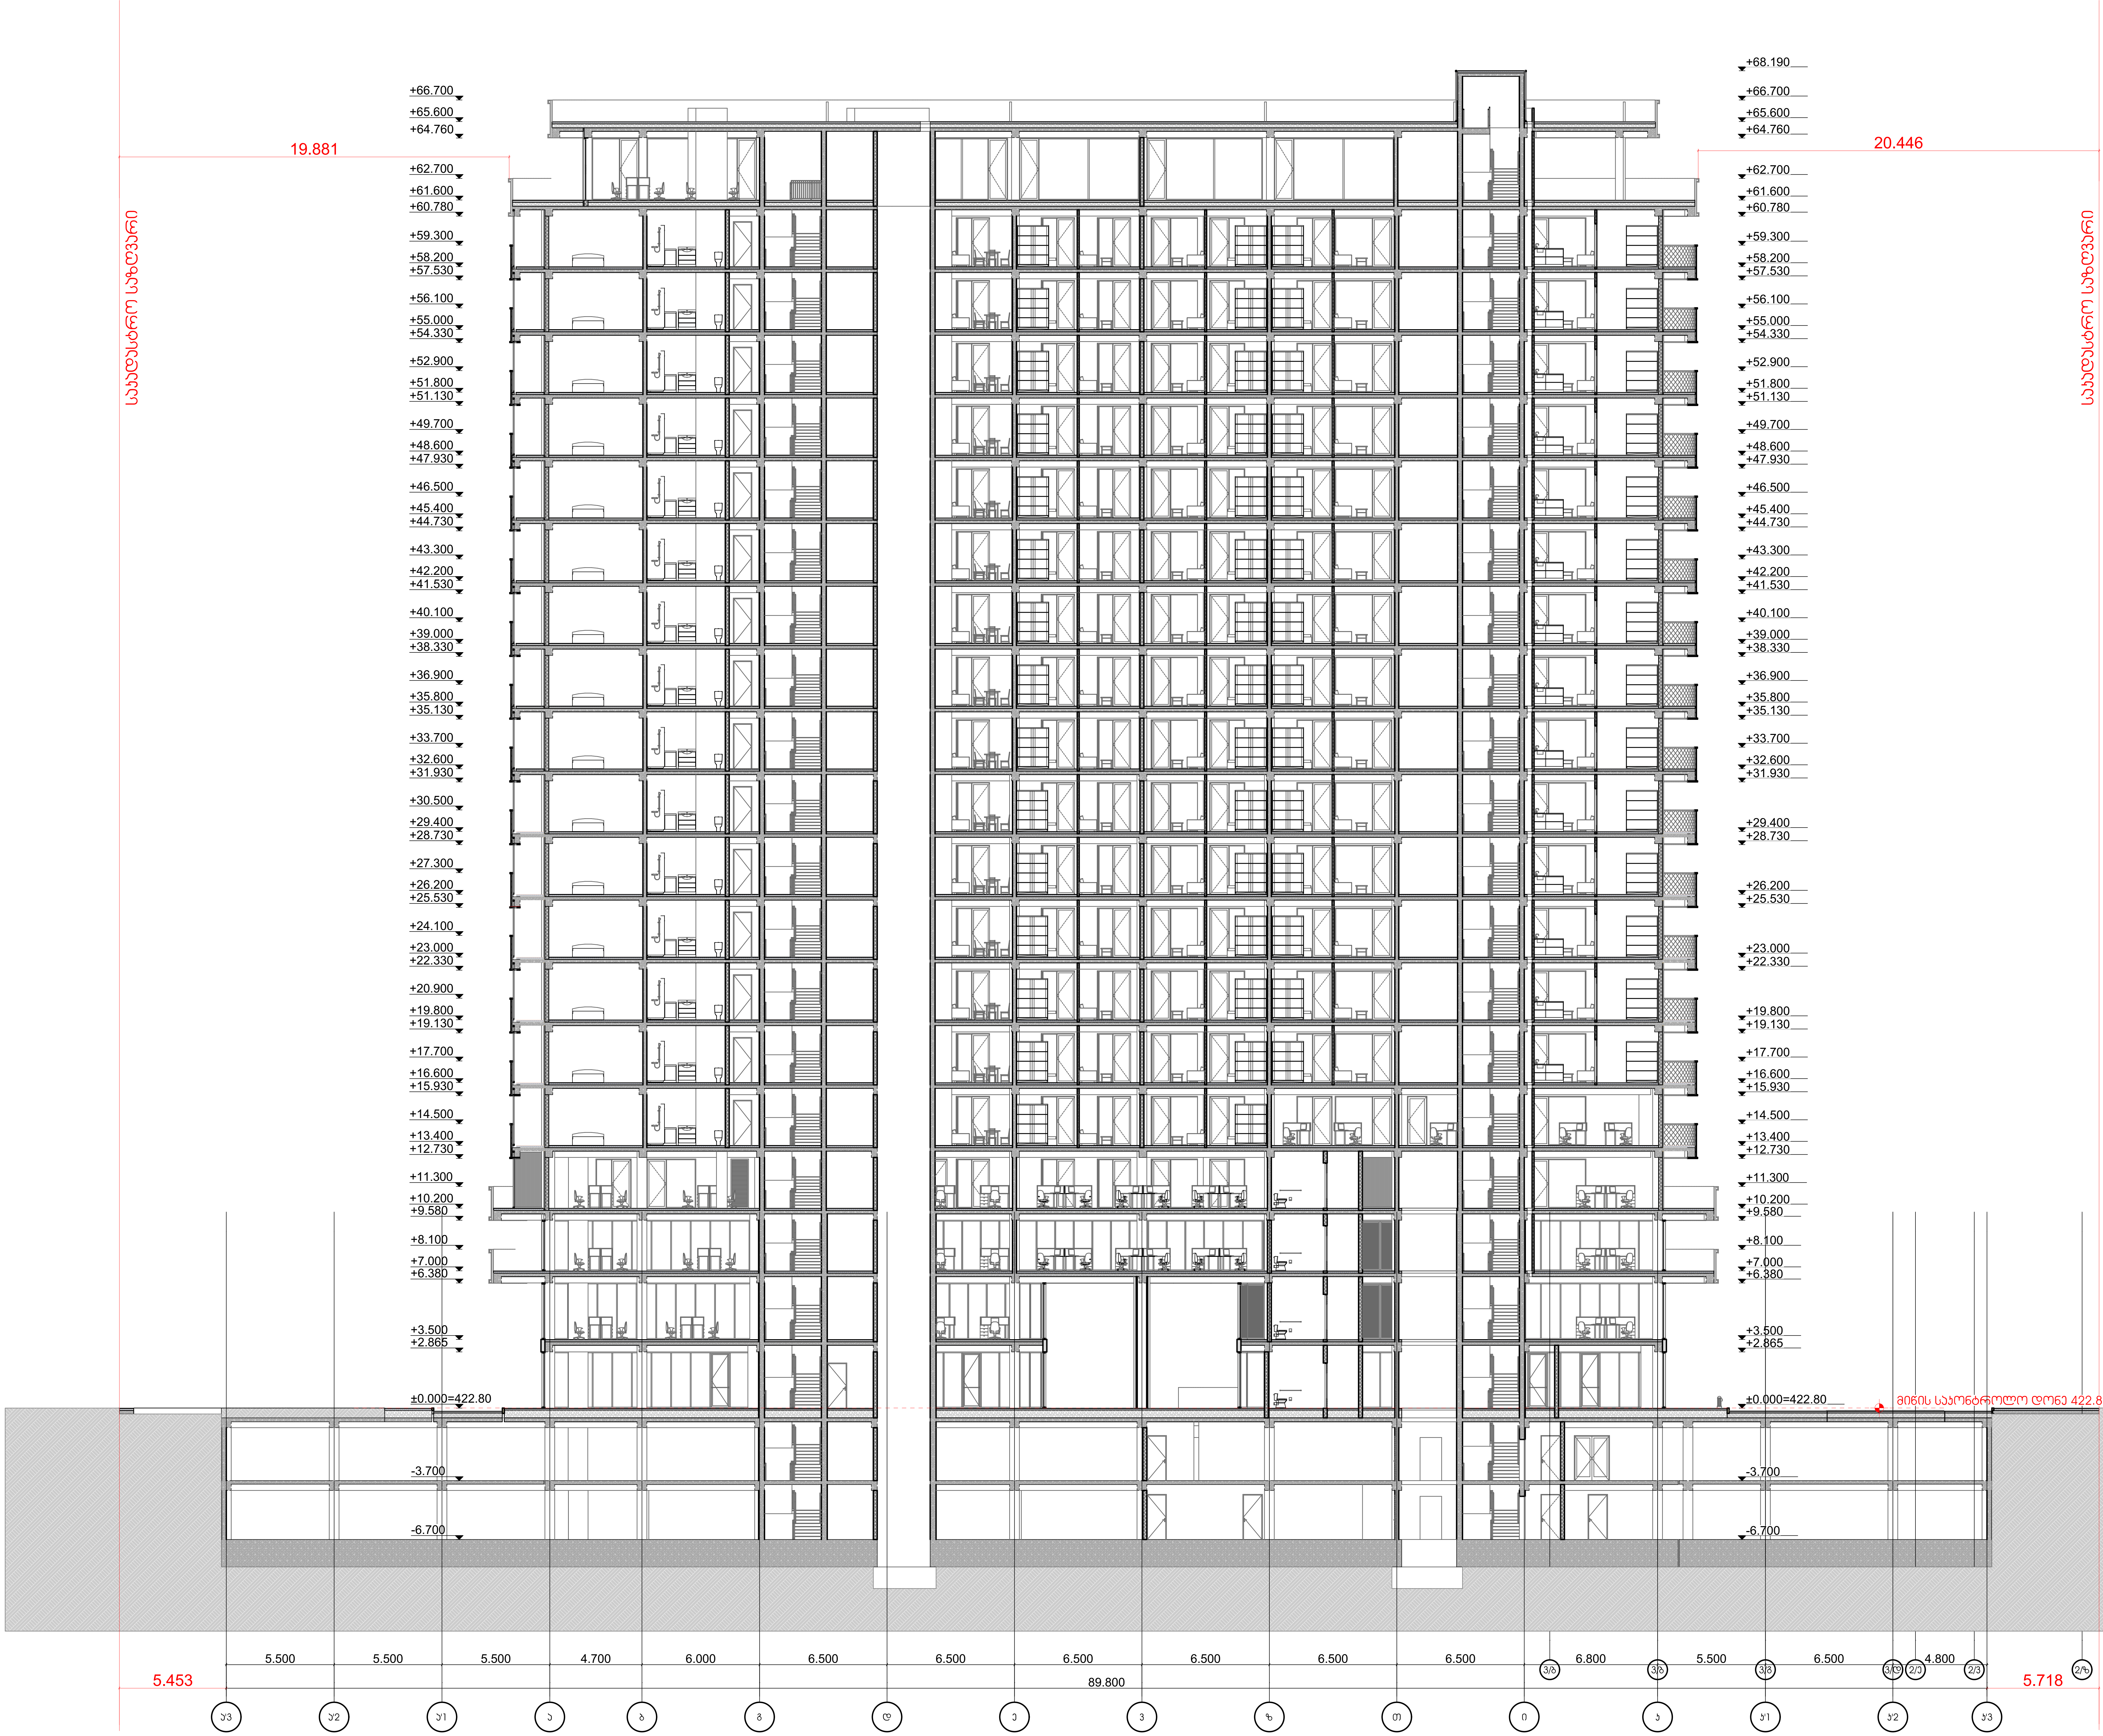

არქიტექტურული ნაწილი

პირობითი აღნიშვნები

შენიშვნები
1. ნახაზზე ზომები მოცემულია მილიმეტრებში
2. მშენებლობის დროს ყველა ცვლილება შეთანხმდეს არქიტექტორთან

დამკვეთი
შპს "ვერი" ს/კ 205080712

პროექტის სახელწოდება
მრავალფუნქციური შენობა

მისამართი
ქ.თბილისი, ბელიაშვილის ქუჩა №100, 100ა, №100ა_ს მიმდებარედ №102

ნაკვეთის საკადასტრო კოდი
01.13.02.004.186
01.13.02.004.185

N

დირექტორი
გიორგი ქევანიშვილი

არქიტექტორი
გიორგი ქევანიშვილი
გიორგი ზანგალაძე

ARCHIDEA
ARCHITECTURE

შპს "არქიდეა" 401986801
საქართველო,
0179,თბილისი
ჯაბუა ამირეჯიბის
გზატკეცილი №6
ტელ; +995 99 70 80 13

ფურცლის სახელწოდება
ჭრილი 1 41

ფურცელი A.75

მასშტაბი I:200

ფორმატი / A2 2022 წ.

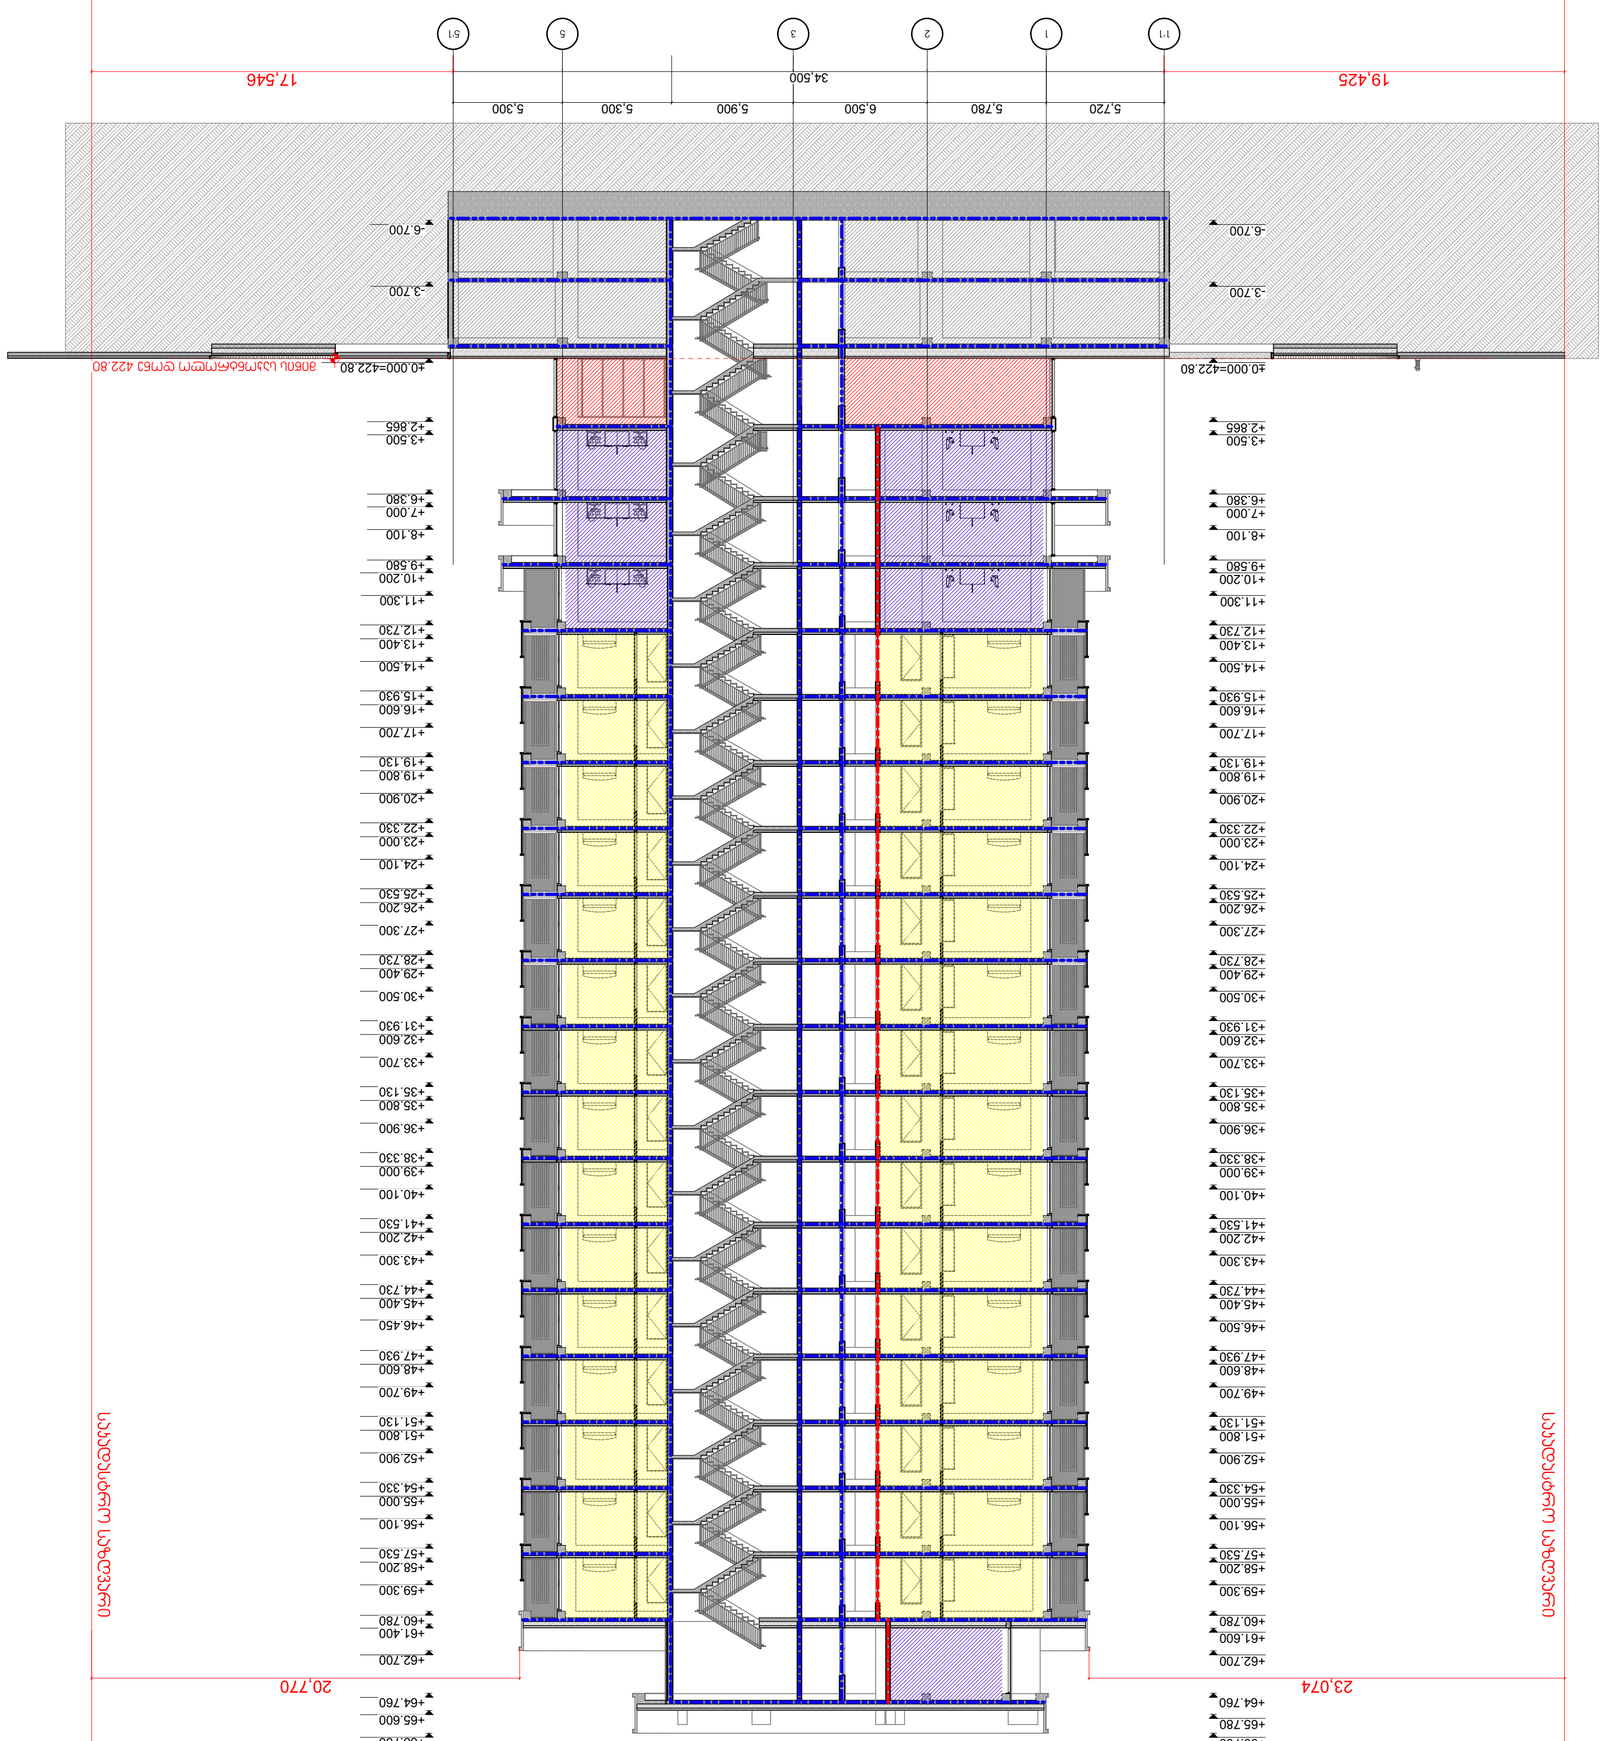

ნებადართულია სამშენებლო

ნებადართულია სამშენებლო

ნებადართულია სამშენებლო

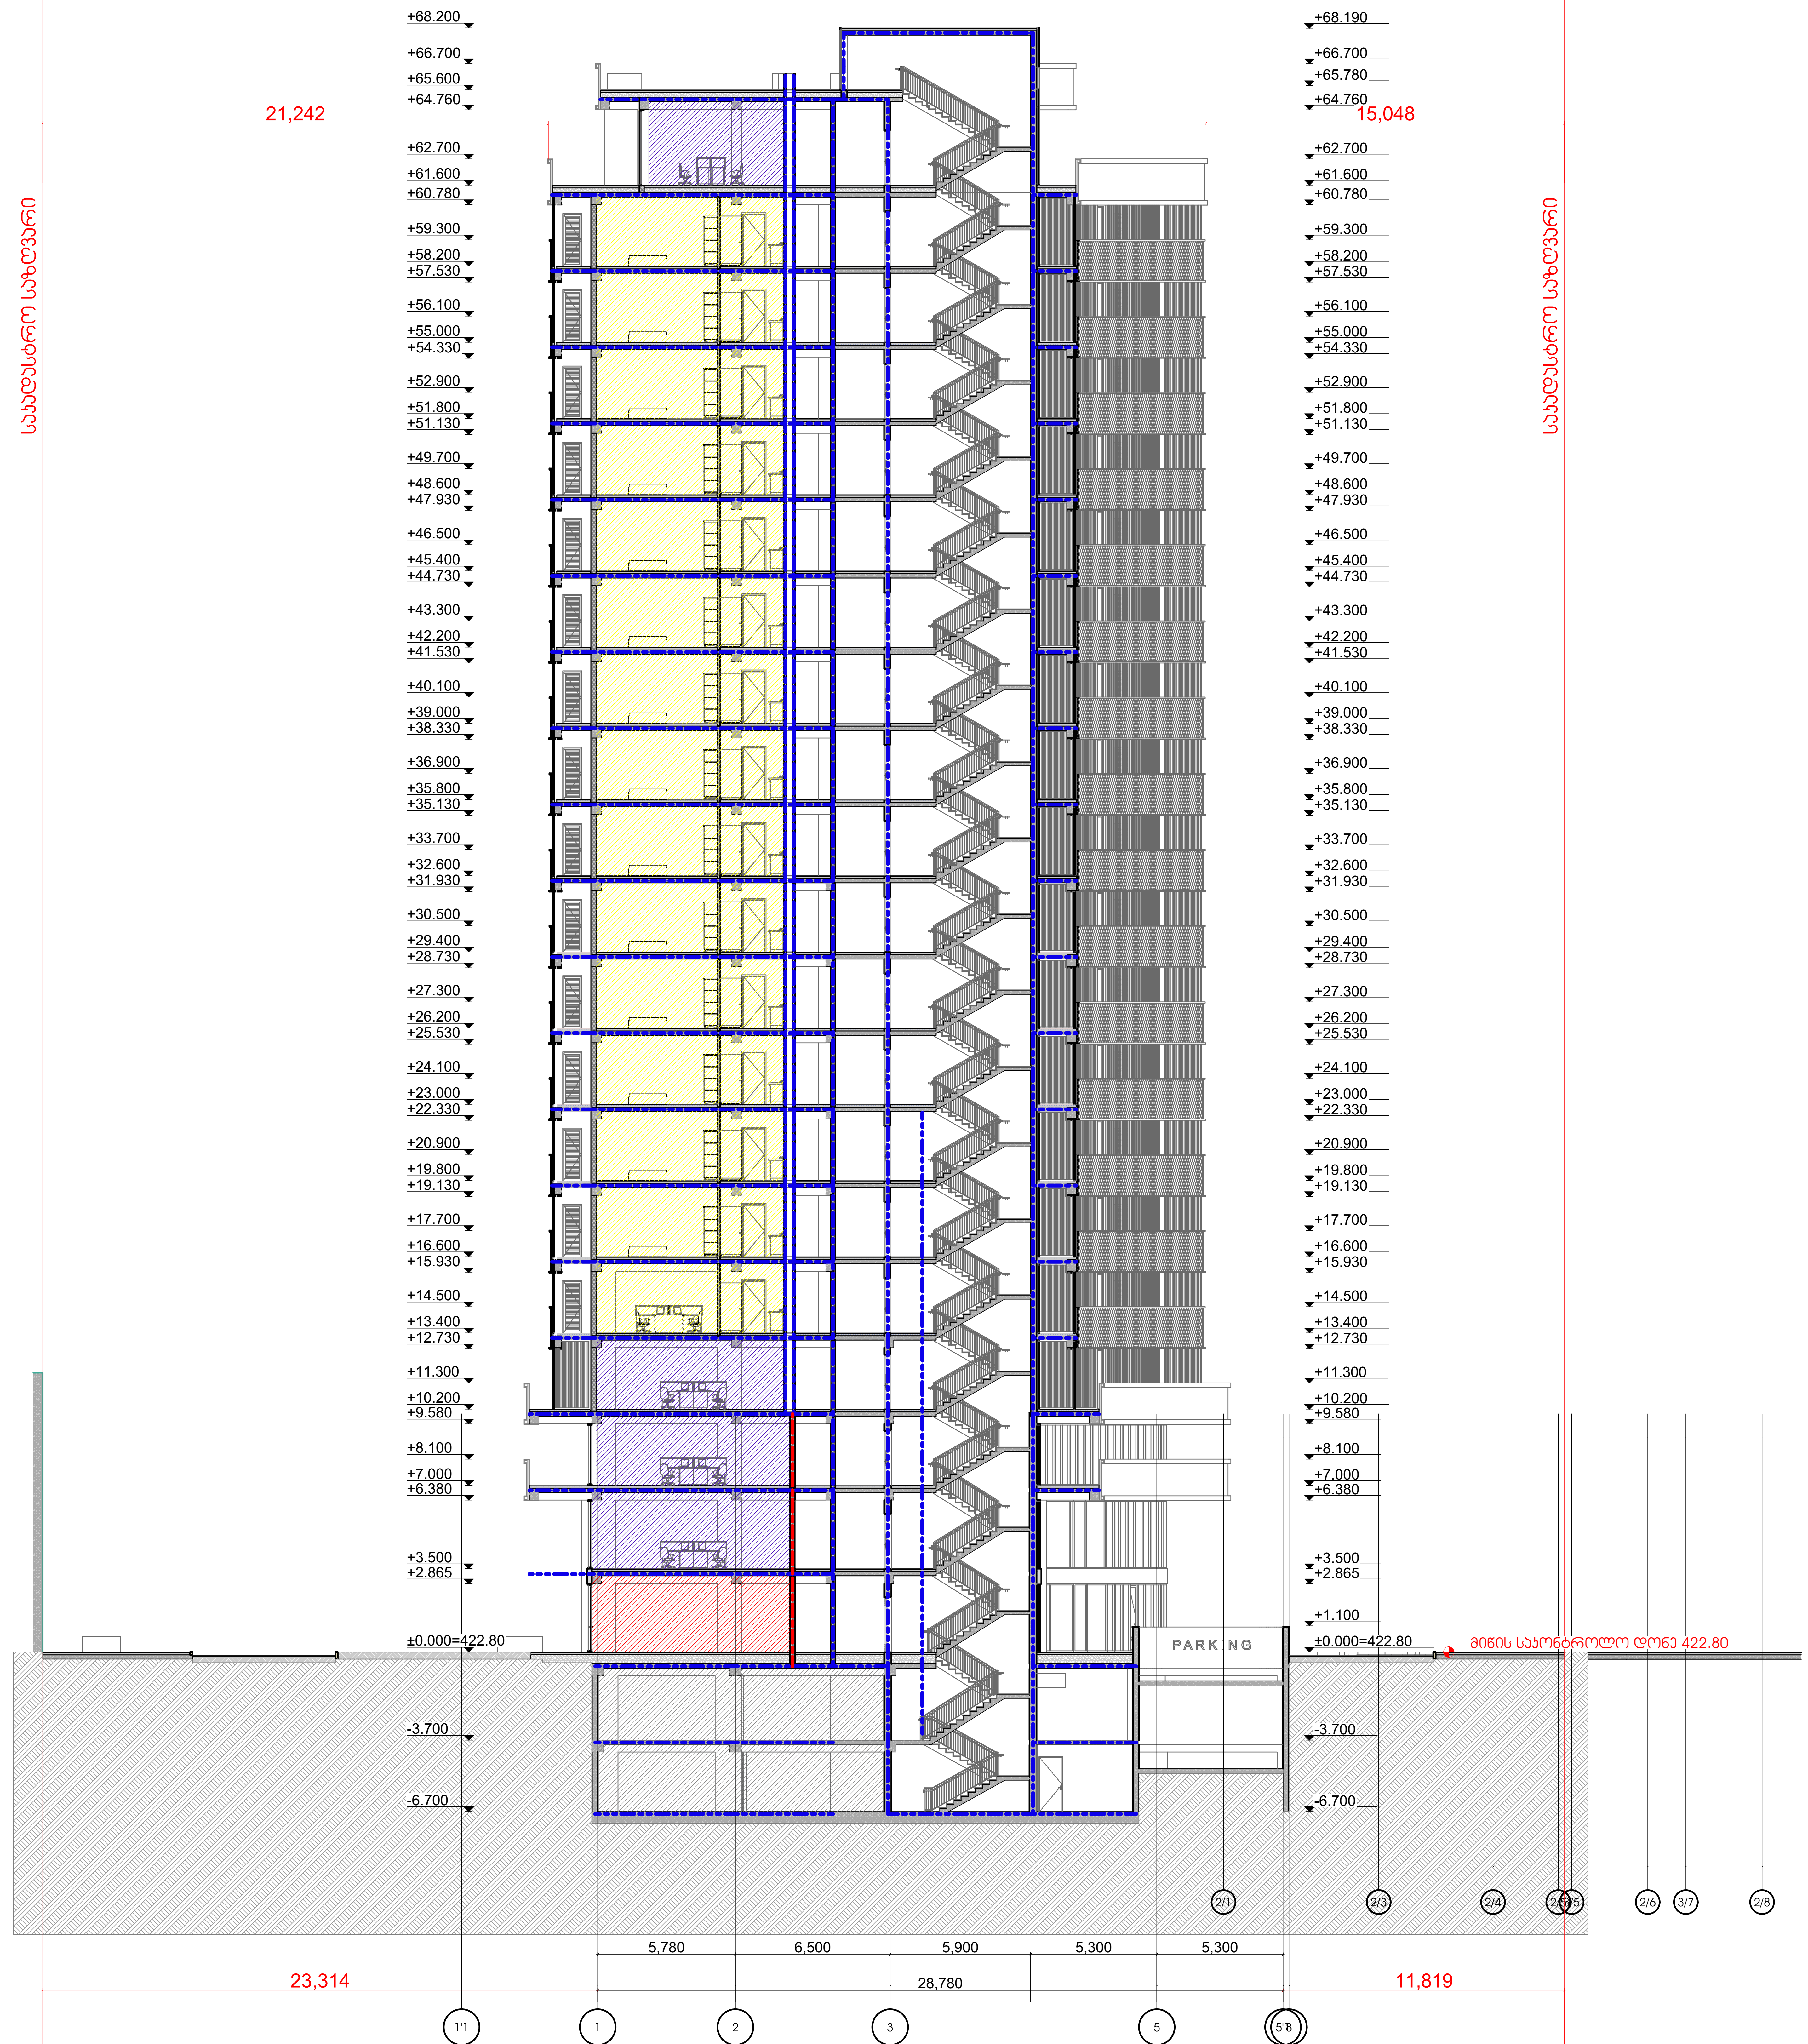

არქიტექტურული ნაწილი

პირობითი აღნიშვნები

შენიშვნები

1. ნახაზზე ზომები მოცემულია მილიმეტრებში
2. მშენებლობის დროს ყველა ცვლილება შეთანხმდეს არქიტექტორთან

დამკვეთი

შპს "პერი" ს/კ 205080712

პროექტის სახელწოდება

მრავალფუნქციური შენობა

მისამართი

ქ.თბილისი, ბელიაშვილის ქუჩა №100, 100ა, №100ა_ს მიმდებარედ №102

ნაკვეთის საკადასტრო კოდი

01.13.02.004.186
01.13.02.004.185

N

დირექტორი

გიორგი ქევანიშვილი

არქიტექტორი

გიორგი ქევანიშვილი
გიორგი ზანგალაძე

ARCHIDEA
ARCHITECTURE

შპს "არქიდეა" 401986801
საქართველო,
0179,თბილისი
ჭაბუა ამირეჯიბის
გზატკეცილი №6
ტელ; +995 99 70 80 13

ფურცლის სახელწოდება

ჭრილი 3 41

ფურცელი A.77

მასშტაბი I:200

ფორმატი / A2 2022 წ.